




工事場所：横須賀市安針台3番1号  
横須賀市立長瀬小学校

案内図

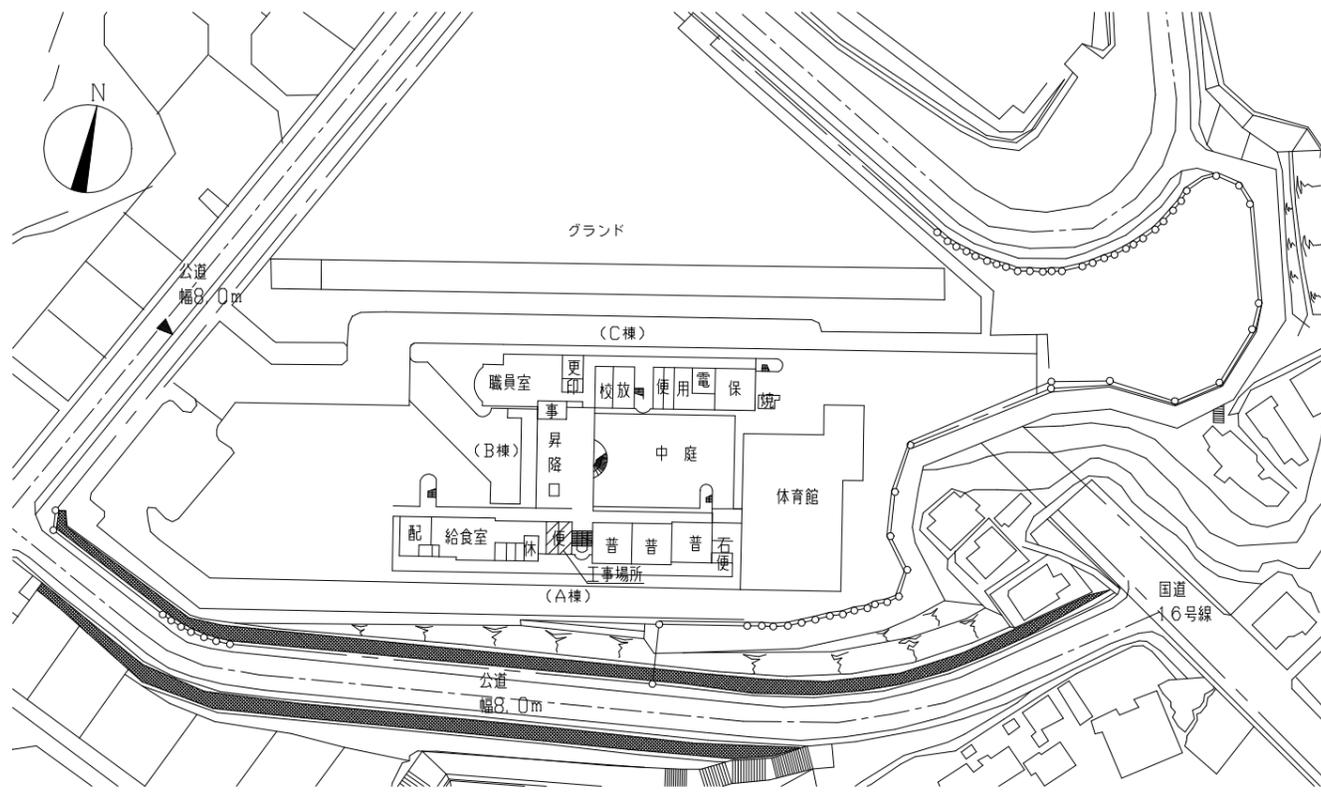


配置図兼1階平面図 1:1000


- 工事概要
1. トイレ改修(1~3階)
  2. 機械設備工事:含む
  3. 電気設備工事:含む




A棟南側立面図 1:200

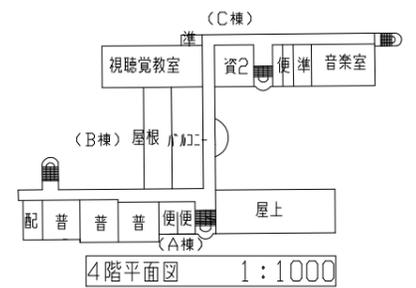


4階平面図 1:1000

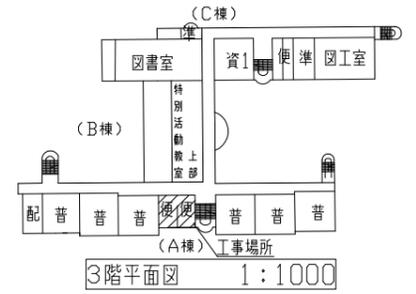


3階平面図 1:1000

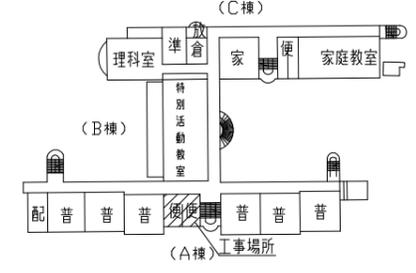


2階平面図 1:1000

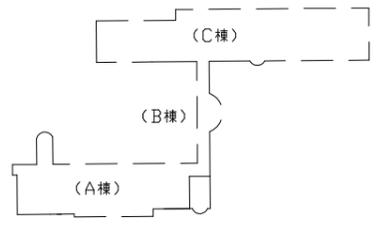

PH平面図 1:1000

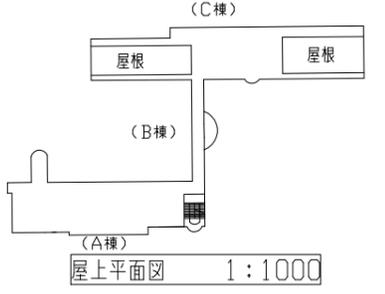

屋上平面図 1:1000

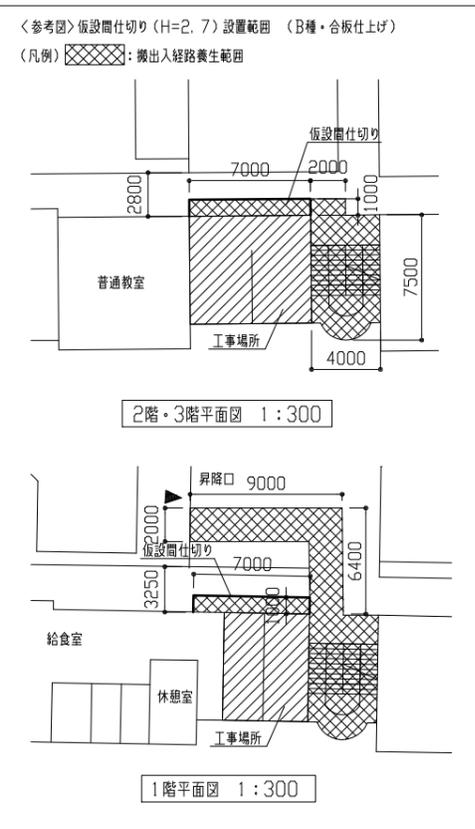


<参考図>仮設欄仕切り(H=2.7)設置範囲 (B種・合板仕上げ)  
(凡例) 〰〰〰〰: 搬出入経路養生範囲


2階・3階平面図 1:300

1階平面図 1:300


工事名	市立長瀬小学校トイレ改修工事			設計者資格氏名	級建築士登録第 号			課長	主査等	担当者	横須賀市 都市部 建築計画課
図面名称	案内図・配置図・各階平面図・工事概要	図番	1/15	縮尺	1:1000, 1:300, 1:200(A2)	作図	令和 5 年 4 月 日				

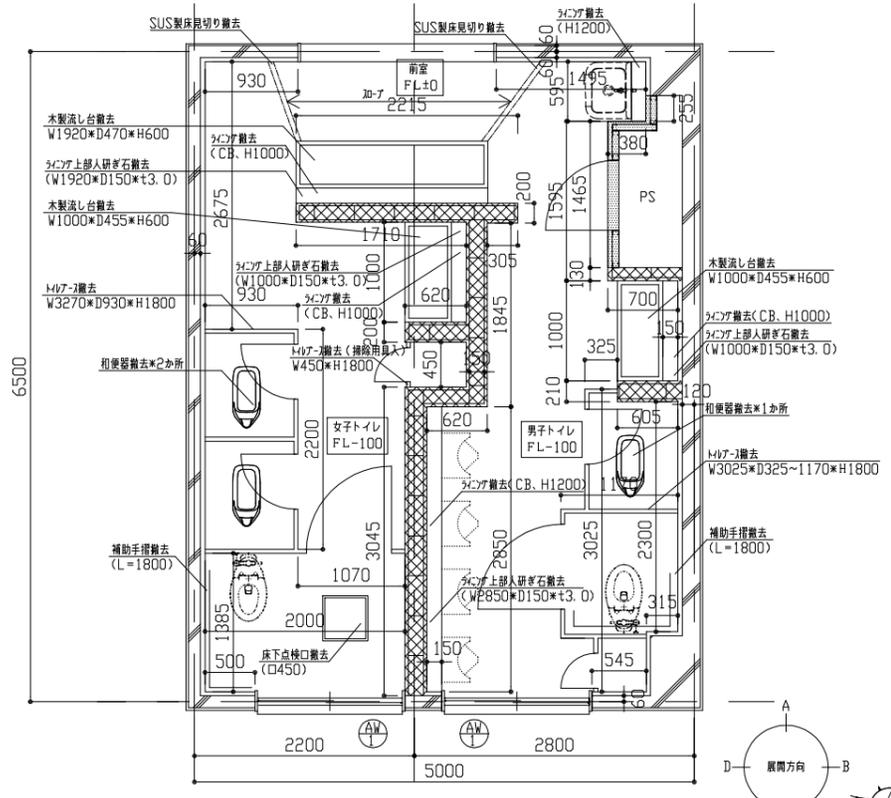

1階平面図 (改修前) 1:50  
 (凡例) : CB壁撤去 (既存W/F L3350まで)  
 : 間仕切壁撤去 (既存W/F L3350まで)

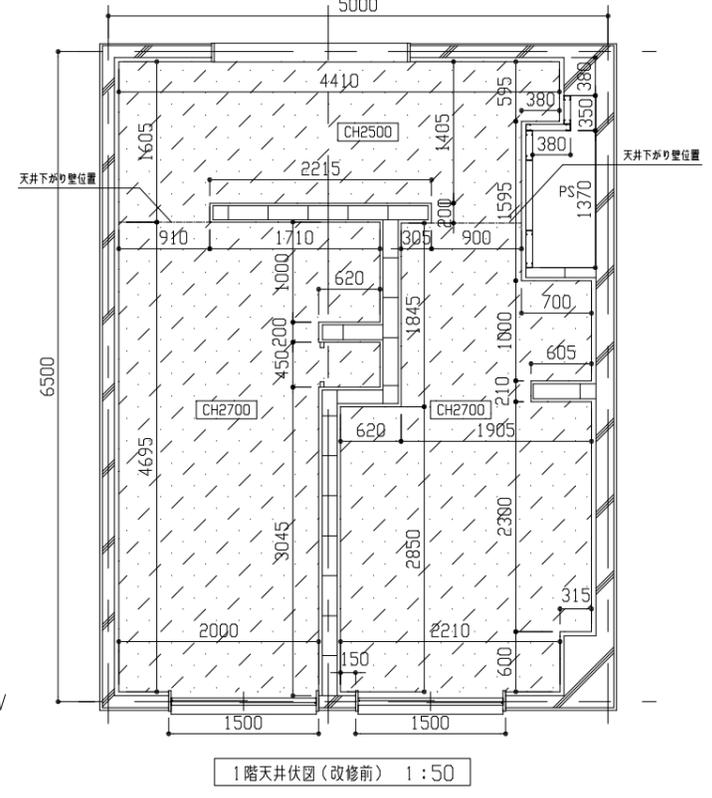


1階天井伏図 (改修前) 1:50  
 (凡例) : 化粧石こうボード等, 0撤去 (軽鉄下地共)

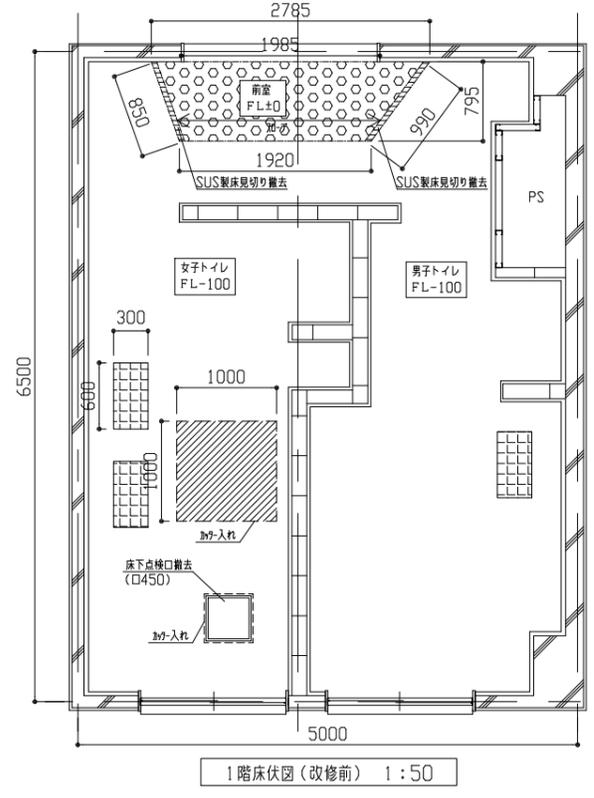


1階床伏図 (改修前) 1:50  
 (凡例) : 防滑性ビニル床シート (コバ) 等2.5撤去 (下地コンクリート撤去共)  
 : 新規床点検口撤去 (床厚150mm・シタゲコンクリート70・リアコンクリート150)  
 : トイレ撤去

既存解体内容一覧


部位	改修前
床	既存和式便器撤去部コンクリート撤去、床下点検口拡張部コンクリート撤去、SUS製床見切り撤去 (W50)、床点検口撤去 (口450、1か所)、防滑性ビニル床シート (コバ) 等2.5撤去 (下地コンクリート共)、おた入れ
壁	100角石膏撤去 (下地共)、CB壁撤去 (仕上100角共)、間仕切壁撤去 (軽鉄下地65形石膏ボードt12.5ニ重張り+仕上100角共)、天井下がり壁撤去 (軽鉄天井下石膏ボードt12.5+仕上100角共)、カウンタ撤去 (CB、仕上100角共)、カウンタ上部研ぎ石撤去 (W1920、W1000 (2か所)、W2850×D150×t3.0)、おた入れ
天井	化粧石こうボード等, 0撤去 (軽鉄天井下地共)
その他	トイレ撤去 (W3270×D930×H1800、W3025×D325~1170×H1800) 木製流し台撤去 (W1920×D470×H600×1か所、W1000×D455×H600×2か所) 鏡撤去 (350×450、2か所)、PS部壁点検口撤去 (口700、1か所) 7mm製建上部7mm製石膏撤去 (W1450×H350、風除板W1500×H250撤去共、2か所) 補助手摺撤去 (女子トイレ洋式便所内および男子トイレ洋式便所内各1か所、L=1800/か所) 衛生器具・照明器具等撤去 (別図参照)

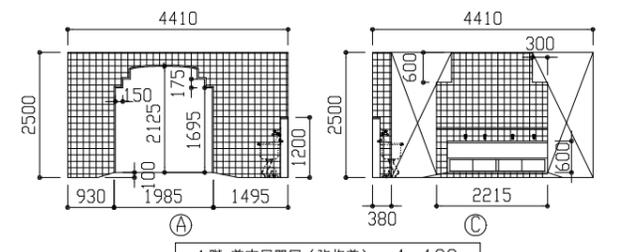


1階 前室展開図 (改修前) 1:100  
 (凡例) : 100角石膏撤去 (下地共)

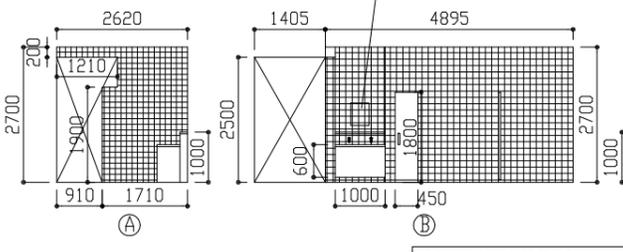

1階 女子トイレ展開図 (改修前) 1:100  
 (凡例) : 100角石膏撤去 (下地共)

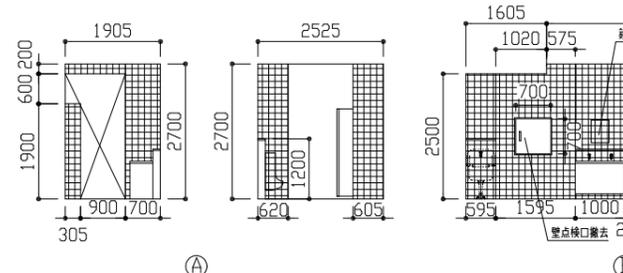


1階 男子トイレ展開図 (改修前) 1:100  
 (凡例) : 100角石膏撤去 (下地共)

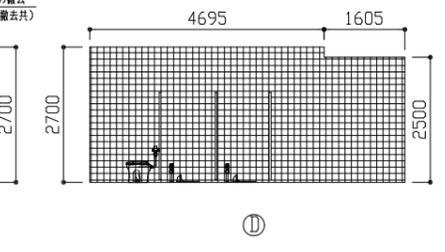

1階 女子トイレ掃除用具入れ内部展開図 (改修前) 1:100  
 (凡例) : 100角石膏撤去 (下地共)


工事名	市長浦小学校トイレ改修工事		設計者資格氏名	級建築士登録第 号		課長	主査等	担当者	横須賀市 都市部 建築計画課
図面名称	1階トイレ平面図 (改修前)	図番	2/15	縮尺	1:100, 1:50(A2)	作図	令和 5 年 4 月 日		

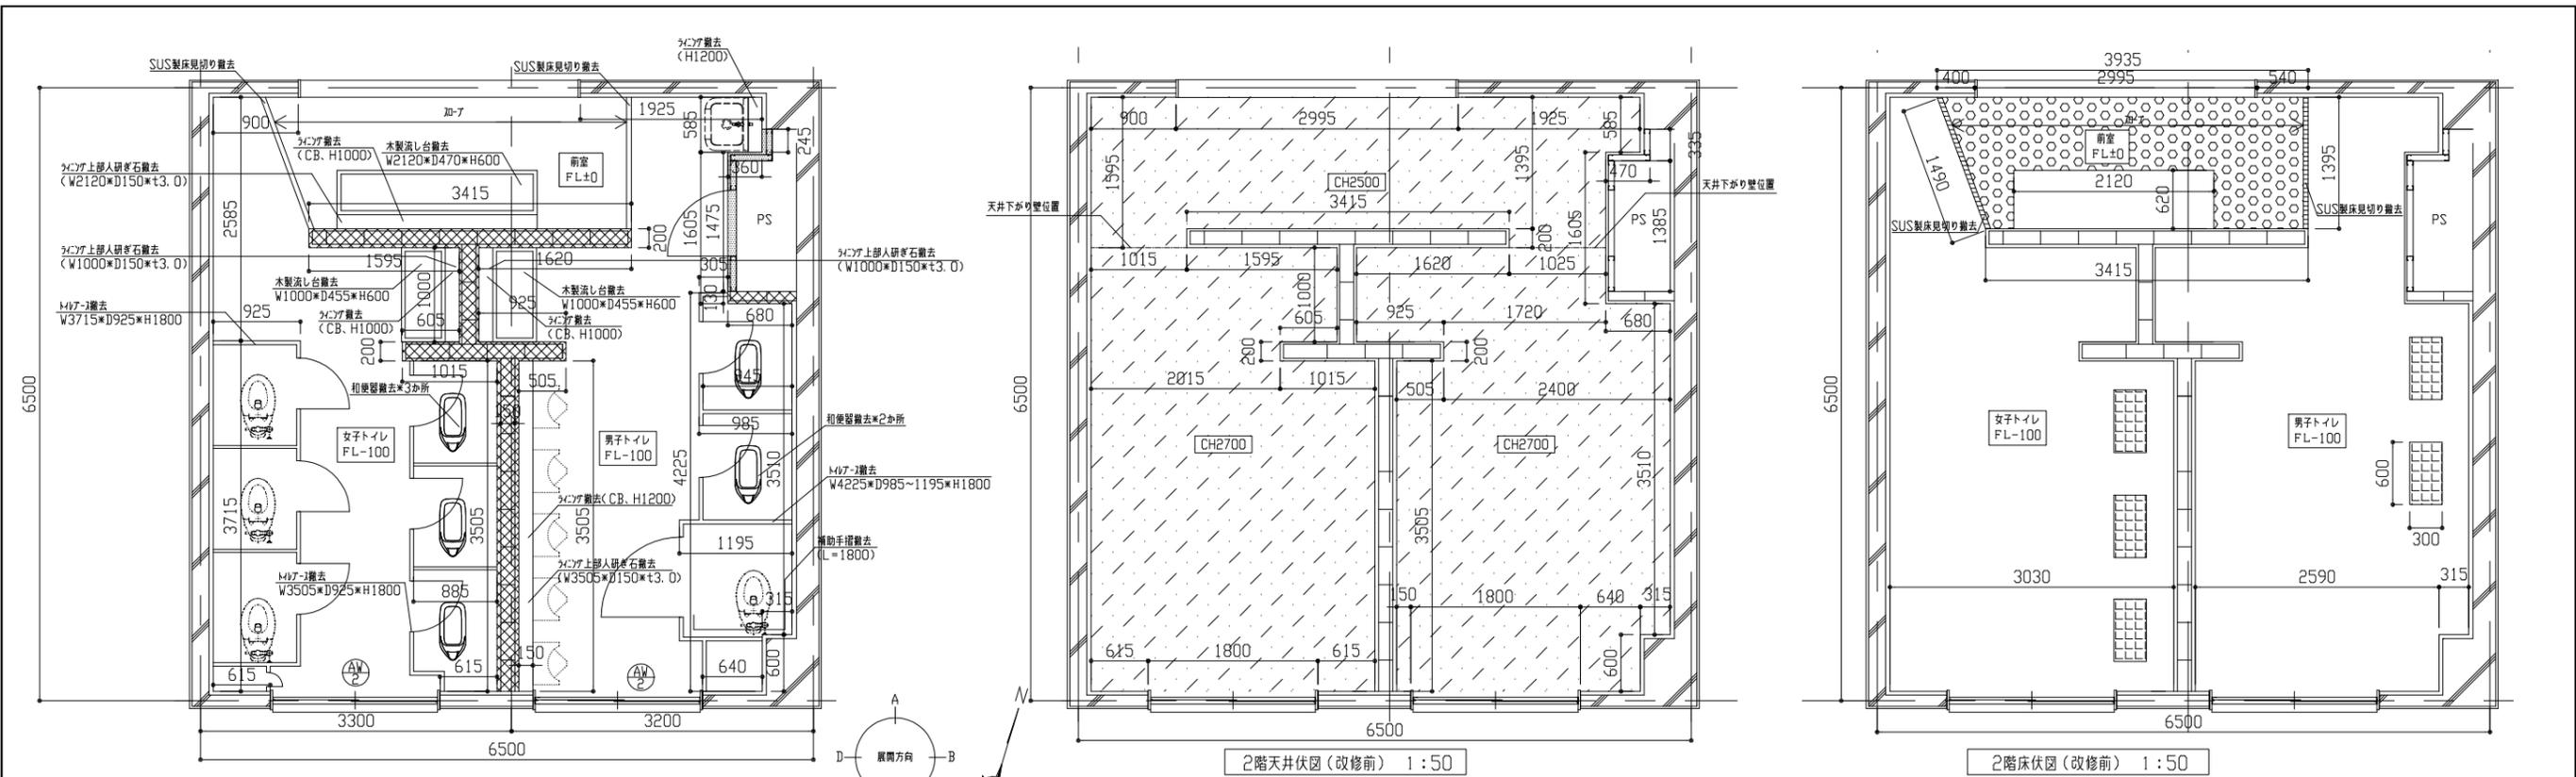

2階平面図(改修前) 1:50  
 (凡例) :CB壁撤去(既存M/F L3350まで)  
 :間仕切壁撤去(既存M/F L3350まで)

2階天井伏図(改修前) 1:50  
 (凡例) :化粧石こうボードt9, 0撤去(軽鉄下地共)

2階床伏図(改修前) 1:50  
 (凡例) :防滑性ビニル床シート(コバ) t2, 5撤去(下地コバ共撤去共) :和便器撤去

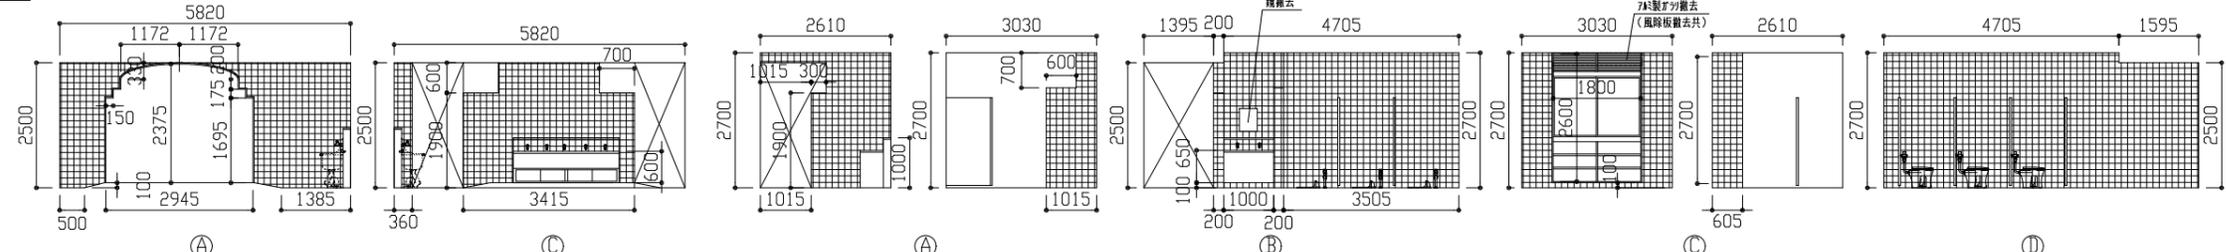

2階 前室展開図(改修前) 1:100  
 (凡例) :100角t4撤去(下地t4共)


2階 女子トイレ展開図(改修前) 1:100  
 (凡例) :100角t4撤去(下地t4共)

2階 男子トイレ展開図(改修前) 1:100  
 (凡例) :100角t4撤去(下地t4共)

既存解体内容一覧


部材	改修前
床	既存和式便器撤去部t4共撤去、SUS製床見切り撤去(W50)、防滑性ビニル床シート(コバ)t2, 5撤去(下地コバ共)、お入れ
壁	100角t4撤去(下地t4共)、CB壁撤去(仕上100角t4共)、間仕切壁撤去(軽鉄壁下地65形+石こうボードt12, 5二重張り+仕上100角t4共)、天井下がり壁撤去(軽鉄天井下地+石こうボードt12, 5+仕上100角t4共)、タコタコ撤去(CB、仕上100角t4共)、タコタコ上部人研ぎ石撤去(W2120、W1000(2か所)、W3505*D150*t3, 0)、お入れ
天井	化粧石こうボードt9, 0撤去(軽鉄天井下地共)
その他	M/F-1撤去(W3715*D925*H1800、W3505*D925*H1800、W4225*D985~1195*H1800) 木製流し台撤去(W2120*D470*H600*1か所、W1000*D455*H600*2か所) 鏡撤去(350*450、2か所)、PS部壁点検口撤去(口700、1か所)、補助手摺撤去(男子M/F洋便所内1か所、L=1800) 7A製壁上部7A製タコタコ撤去(W1750*H350、風除板W1800*H250撤去共、2か所) 衛生器具・照明器具等撤去(別図参照)

工事名	市長浦小学校トイレ改修工事	設計者資格氏名	級建築士登録第 号	課長	主査等	担当者	横須賀市 都市部 建築計画課
図面名称	2階トイレ平面図(改修前)	図番	3/15	縮尺	1:100, 1:50(A2)	作図	

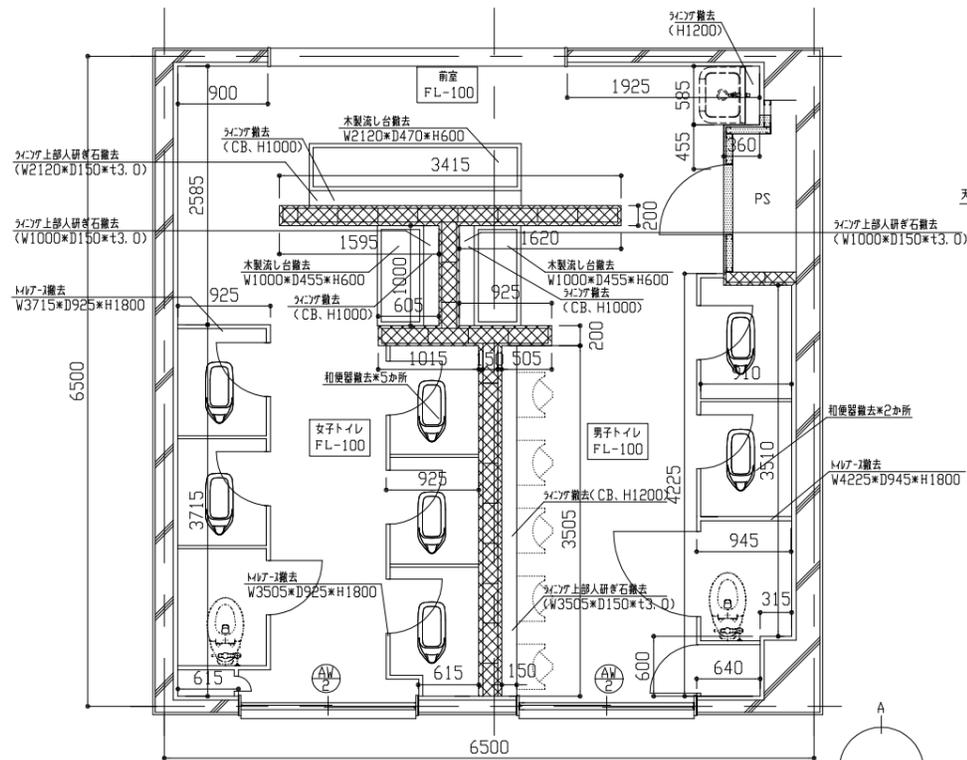


3階平面図 (改修前) 1:50

(凡例) : CB壁撤去 (既存M/F L3350まで)  
 : 間仕切壁撤去 (既存M/F L3350まで)

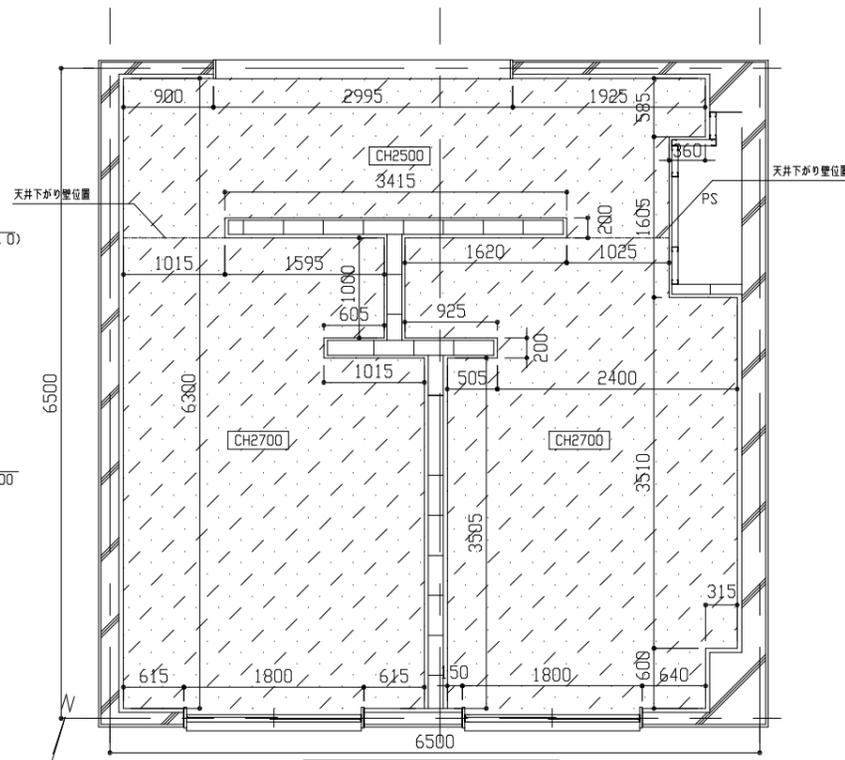


3階天井伏図 (改修前) 1:50

(凡例) : 化粧石こうボード等, 撤去 (軽鉄下地共)

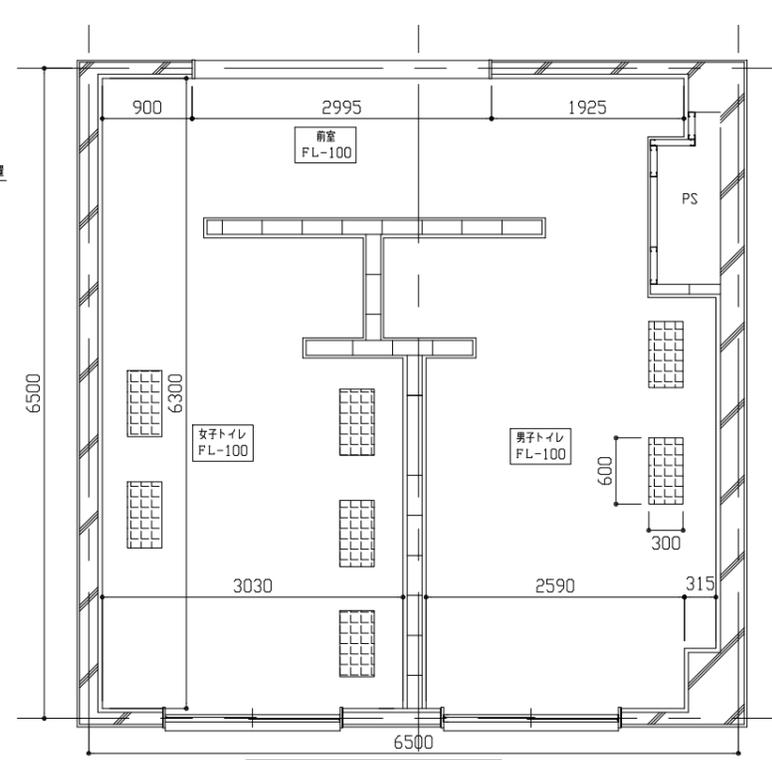

3階床伏図 (改修前) 1:50

(凡例) : 和便器撤去

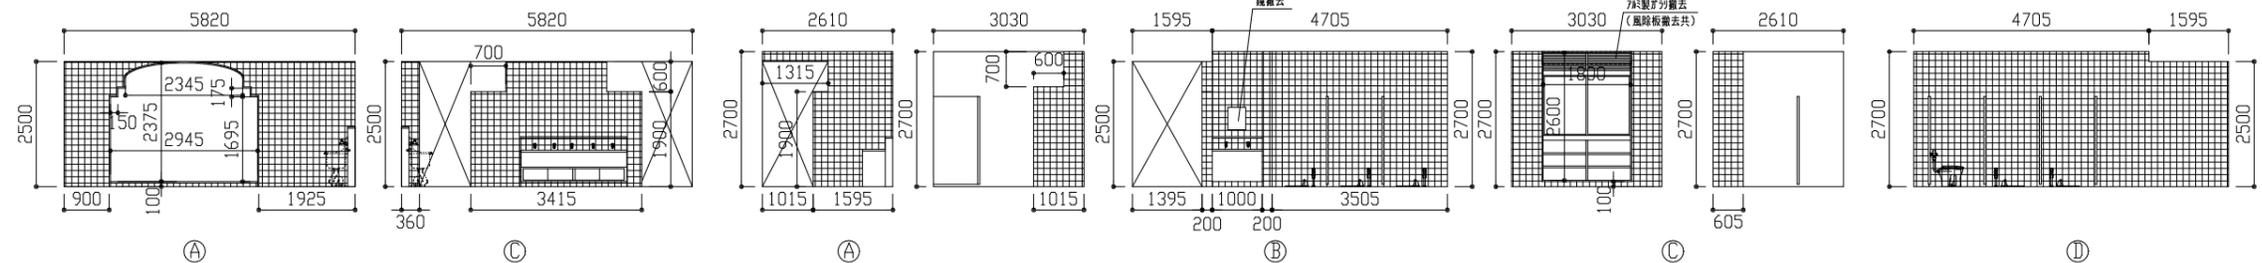


既存解体内容一覧

床	改修前
床	既存和式便器撤去部コック撤去、加へ入れ
壁	100角タイル撤去 (下地共)、CB壁撤去 (仕上100角共)、 間仕切壁撤去 (軽鉄壁下地65形+石こうボードt12.5+重張り+仕上100角共)、 天井下がり壁撤去 (軽鉄天井下地+石こうボードt12.5+仕上100角共)、 タコフ撤去 (CB、仕上100角共)、 タコフ上部人研ぎ石撤去 (W2120、W1000 (2か所)、W3505*D150*t3.0)、加へ入れ
天井	化粧石こうボード等、 撤去 (軽鉄天井下地共)
その他	タコフ撤去 (W3715*D925*H1800、W3505*D925*H1800、W4225*D945*H1800) 木製流し台撤去 (W2120*D470*H600*1か所、W1000*D455*H600*2か所) 浴槽撤去 (350*450、計2か所)、PS部壁点検口撤去 (口700、1か所) タコフ上部人研ぎ石撤去 (W1750*H350、風除板W1800*H250撤去共、2か所) 衛生器具・照明器具等撤去 (別図参照)


3階 前室展開図 (改修前) 1:100

(凡例) : 100角タイル撤去 (下地共)

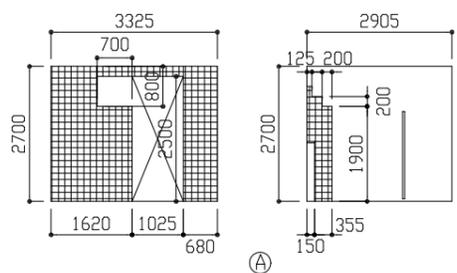

3階 女子トイレ展開図 (改修前) 1:100


(凡例) : 100角タイル撤去 (下地共)

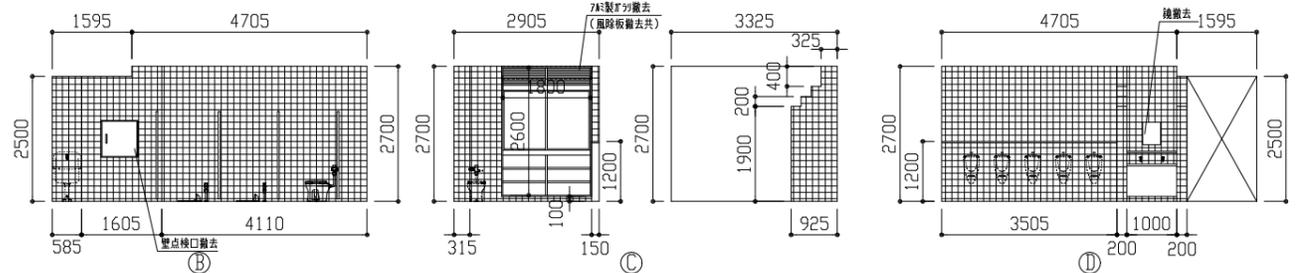


3階 男子トイレ展開図 (改修前) 1:100

(凡例) : 100角タイル撤去 (下地共)


工事名	市長立浦小学校トイレ改修工事	設計者資格氏名	級建築士登録第 号	課長	主査等	担当者	横須賀市 都市部 建築計画課
図面名称	3階トイレ平面図 (改修前)	図番	4/15	縮尺	1:100, 1:50(A2)	作図	

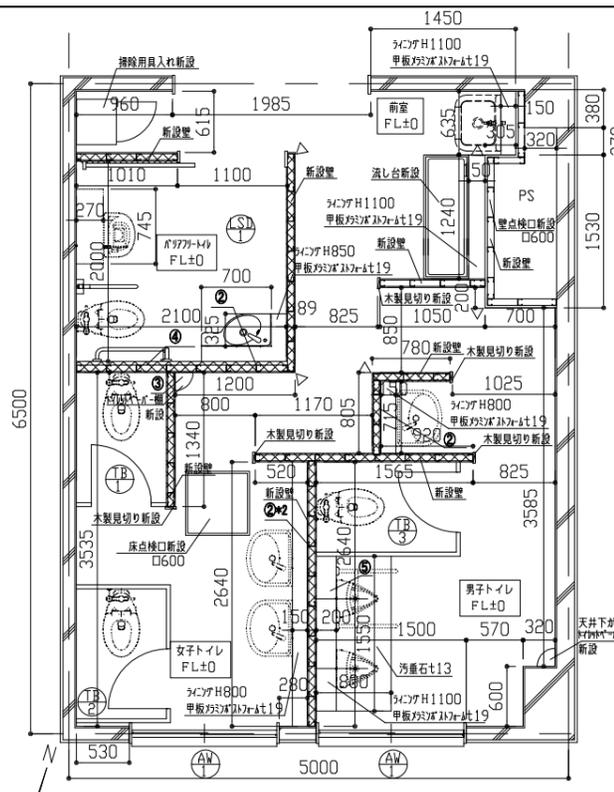


1階平面図 (改修後) 1:50

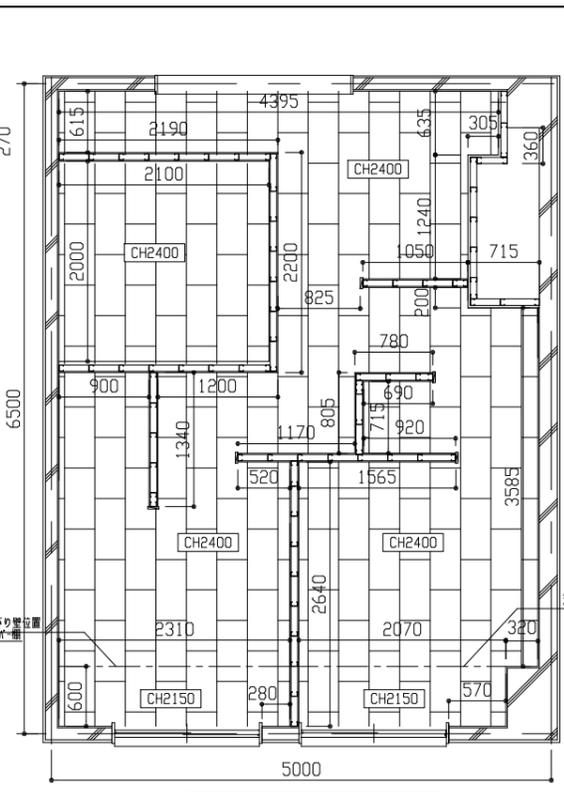

1階天井伏図 (改修後) 1:50

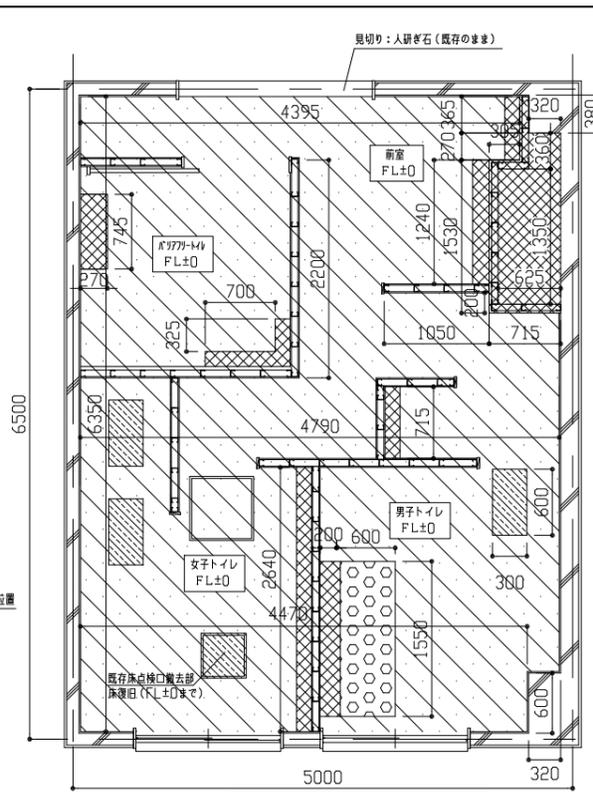

1階床伏図 (改修後) 1:50

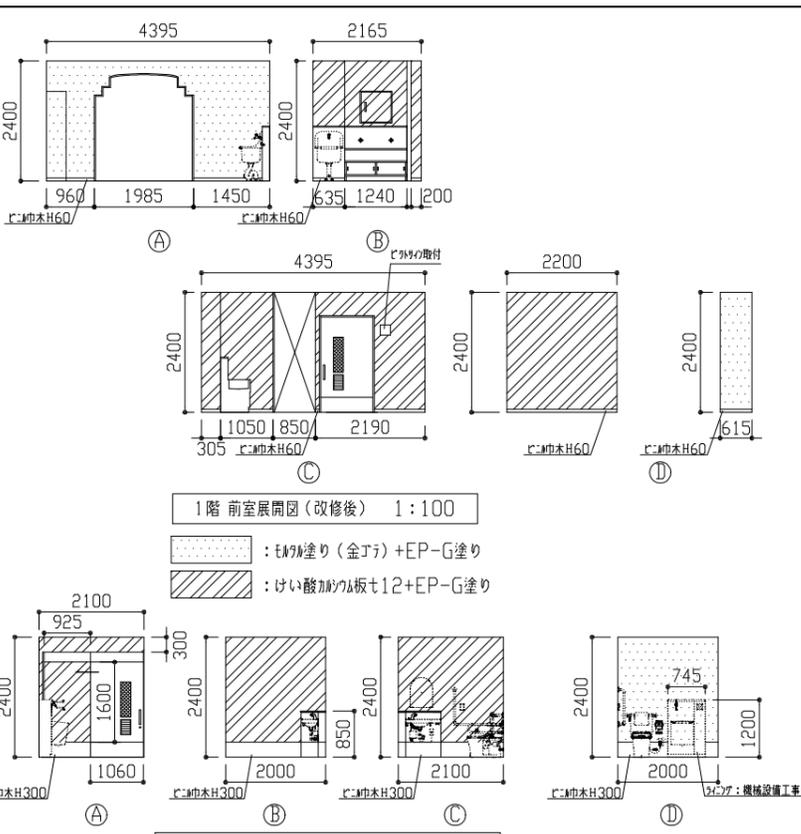

1階 前室展開図 (改修後) 1:100

1階 バリアフリー展開図 (改修後) 1:100


- (凡例) : アスファルト充填 (t50 24kg/m<sup>3</sup>) 箇所
- ①: ベネ-117-取付部
  - ②: 換取部
  - ③: M10x6-6-種取付部
  - ④: 壁下地合板補強箇所 (200\*500)
  - ⑤: 壁下地合板補強箇所 (650\*450)
  - ⑥: 壁下地合板補強箇所 (200\*800)
  - ⑦: L型手摺取付部
  - ⑧: 小便器用手摺取付部
  - ⑨: 壁下地合板補強箇所 (300\*800)\*2
  - ⑩: 壁下地合板補強箇所 (250\*600)
  - △: (埋込) 出隅部-ジョイント

- (凡例) : 軽量鉄骨天井下地19形@225、化粧石膏ボードt9.5
- (埋込) 出隅部-ジョイント (参考) 1:3

- (凡例) : シタ-コケラ-トt100程度 (溶接金網敷) +汚垂石設置
- : シタ-コケラ-トt100程度 (溶接金網敷)
- : シタ-コケラ-トt100程度 (溶接金網敷) +ビニル床シート2.0張り
- : シタ-コケラ-トt350程度 (別図参照) +ビニル床シート2.0張り

工事及び仕上げ内容一覧


部位	改修後
床	【既存床】 【既存床点検口覆田部】 【その他一般床】 溶接金網敷き (φ6 150*150)、シタ-コケラ-トt100程度 (呼び強度21N/mm <sup>2</sup> S18)、金メッシュ入り仕上げ: ビニル床シート2.0張り 防汚・抗菌・消臭仕様 (PS、シタ-コケラ-ト、新規下は除く) 新規床点検口設置 (SUS製枠、充填用、鍵付、φ600*600、ビニル床仕上げ、1か所)
壁	【既存壁】 【バリアフリー方向新設壁】 【その他新設壁】 下地調整 (素地こしらえB種)、つや有合成樹脂珪藻土 (EP-G) 塗り 工程B種、シタ-コケラ-トH300 【その他新設壁】 下地調整 (素地こしらえB種)、つや有合成樹脂珪藻土 (EP-G) 塗り 工程B種、シタ-コケラ-トH300 袖壁補強 (軽量鉄骨壁下地65形): 5か所 ベネ-117-取付部/換取部壁下地内合板補強: ヲカ (耐水1類) 合板t12 SK取付部壁下地内合板補強: ヲカ (耐水1類) 合板t12*2 小便器手すり/L型手すり取付部壁下地内合板補強: ヲカ (耐水1類) 合板t12*3
天井	【新設天井】 新規天井点検口設置 (φ450*450、5か所、開口補強)、換気扇用開口補強 (φ300*300程度、3か所)、新規天井廻り: 埋込製
その他	【洗面部・小便器シタ-コケラ-ト】 【バリアフリー】 【トイレ】 【配管撤去部】

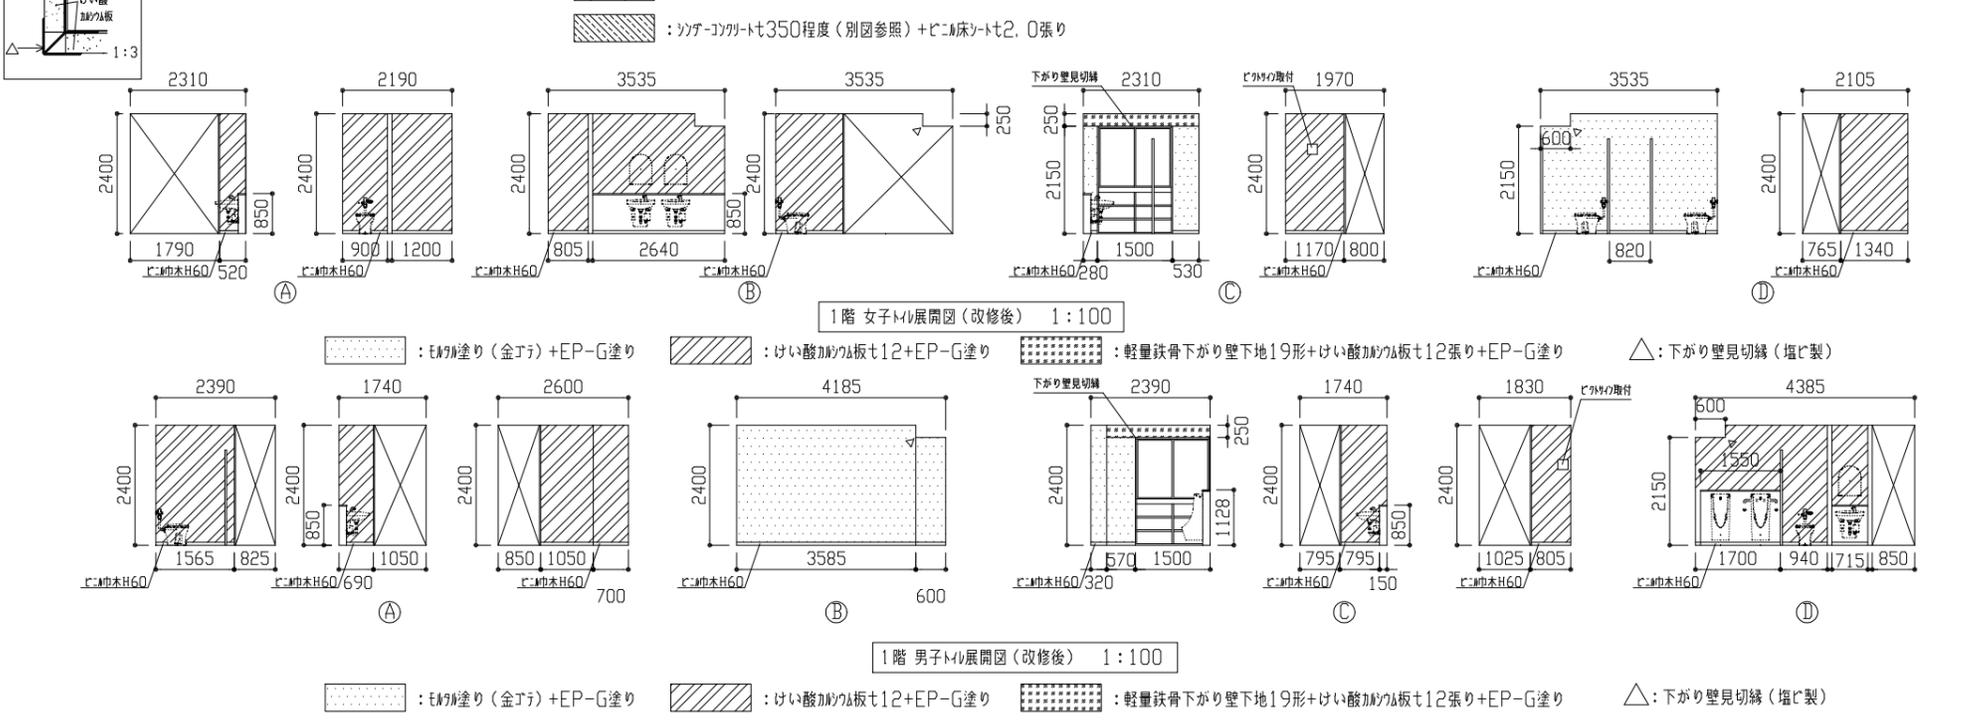


1階 女子トイレ展開図 (改修後) 1:100

1階 男子トイレ展開図 (改修後) 1:100


工事名	市長浦小学校トイレ改修工事	設計者資格氏名	級建築士登録第 号	課長	主査等	担当者	横須賀市 都市部 建築計画課
図面名称	1階トイレ平面図 (改修後)	図番	5/15	縮尺	1:100, 1:50(A2)	作図	

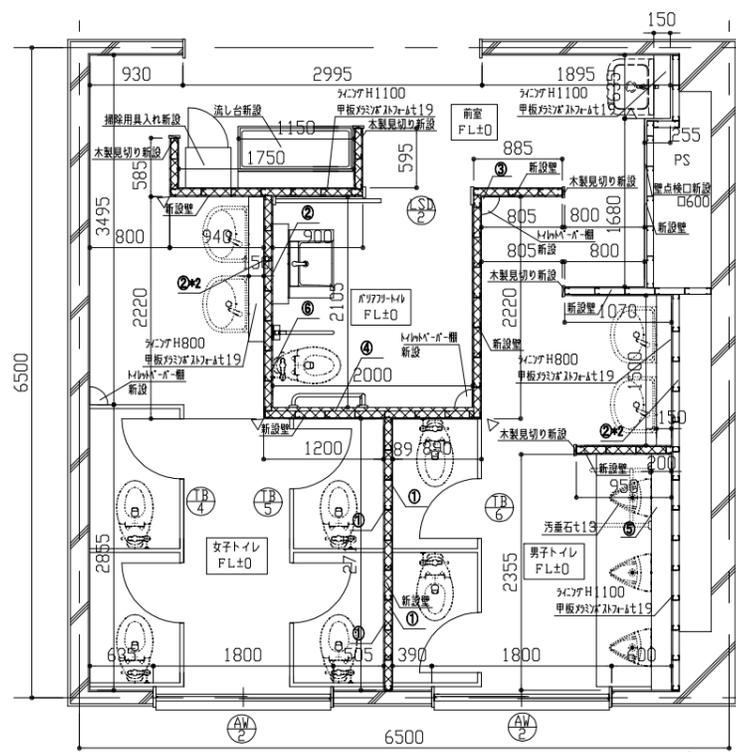


2階平面図 (改修後) 1:50

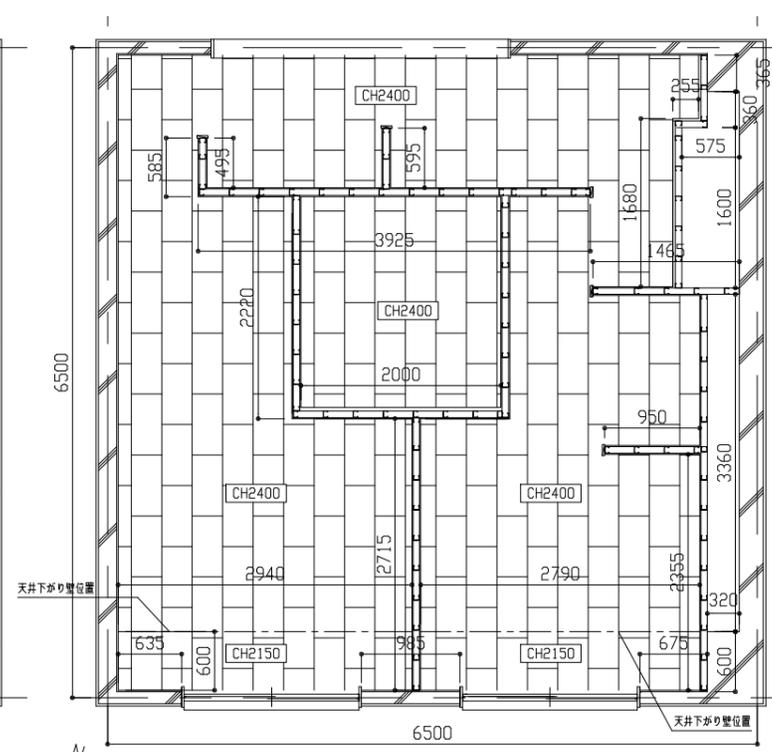

2階天井伏図 (改修後) 1:50

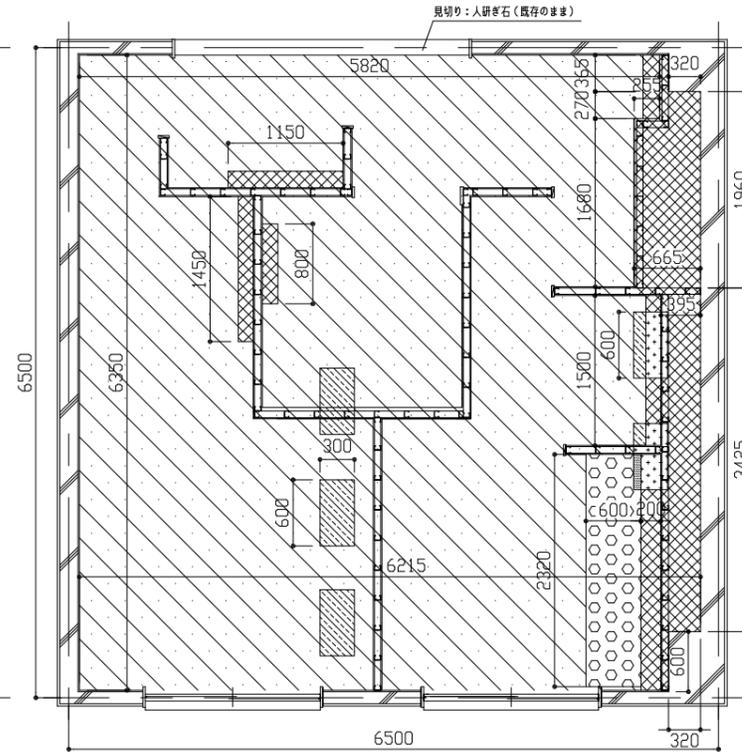

2階床伏図 (改修後) 1:50

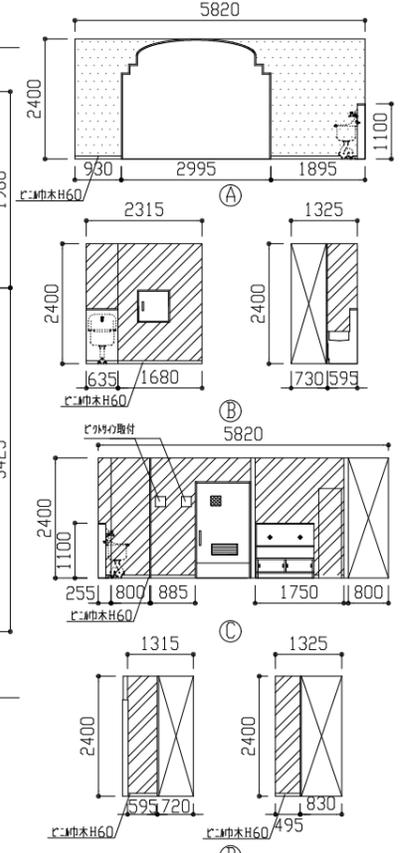

2階 前室展開図 (改修後) 1:100


- (凡例) : グラウマ充填 (t50 24kg/m<sup>3</sup>) 箇所
- ①: ベ-107-107-取付部
  - ②: 鏡取付部
  - ③: トイレ-107-107-取付部
  - ④: 壁下地合板補強箇所 (200\*500)
  - ⑤: 壁下地合板補強箇所 (650\*450)
  - ⑥: トイレ-107-107-取付部
  - ⑦: 壁下地合板補強箇所 (200\*800)
  - ⑧: L型手摺取付部
  - ⑨: 小便器用手摺取付部
  - ⑩: 大便器用手摺取付部
  - ⑪: 壁下地合板補強箇所 (300\*800)\*2
  - ⑫: 壁下地合板補強箇所 (250\*600)
  - ⑬: 壁下地合板補強箇所 (300\*500)
  - △: (埋込) 出隅カマキリ

- (凡例) : 軽量鉄骨天井地下19形@225、化粧石膏ボード9.5


- (凡例) : シガーコック-100程度 (溶接金網φ6\*150\*150敷き) + 汚垂石設置
- : シガーコック-350程度 (別図参照) + 汚垂石設置
- : シガーコック-100程度 (溶接金網φ6\*150\*150敷き)
- : シガーコック-100程度 (溶接金網φ6\*150\*150敷き) + 化粧床シート2.0張り
- : シガーコック-350程度 (別図参照) + 化粧床シート2.0張り
- : シガーコック-350程度 (別図参照)

- (凡例) : E107塗り (金丁) + EP-G塗り
- : けい酸加納り板t12+EP-G塗り


工事及び仕上げ内容一覧	
床	【既存形式変更後】 遮断カ-113、軽量コック-1種 呼び強度21N/mm <sup>2</sup> S18 (別図参照) 【その他一般床】 溶接金網敷き (φ6 150*150)、シガーコック-100程度 (軽量コック-1種 t100程度 (呼び強度21N/mm <sup>2</sup> S18))、金丁押入 仕上げ: 化粧床シート2.0張り 防汚・抗菌・消臭仕様 (PS、シガー、新設壁下は除く)
壁	【既存形式変更後】 E107金丁仕上げ、下地調整 (素地こしらえB種)、つや合成樹脂珪酸セメント (EP-G) 塗り 工程B種、 化粧床シートH300 (シガー) H300 【新設壁】 軽量鉄骨壁下地65形@300程度、合板張り (カ) (耐水1類) t12*2、 けい酸加納り板t12 (カ) V目地、下地調整 (素地こしらえB種)、つや合成樹脂珪酸セメント (EP-G) 塗り 工程B種、化粧床シートH300 【その他新設壁】 軽量鉄骨壁下地65形@300程度、けい酸加納り板t12 (カ) V目地、下地調整 (素地こしらえB種)、 つや合成樹脂珪酸セメント (EP-G) 塗り 工程B種、化粧床シート (一般部) H60 (シガー-107) H300 指壁補強 (軽量鉄骨壁下地65形): 5か所 ベ-107-107-取付部壁下地内合板補強: カ (耐水1類) 合板t12 SK取付部壁下地内合板補強: カ (耐水1類) 合板t12*2 小便器手すり/L型手すり取付部/シガー-107-107-取付部壁下地内合板補強: カ (耐水1類) 合板t12*3
天井	【新設天井】 軽量鉄骨天井地下19形@225程度、化粧石膏ボード9.5 (準不燃) t9.5張り (実付け) 新規天井点検口設置 (口450*450、5か所、開口補強共)、換気扇用開口補強 (口300*300程度、3か所)、 照明用開口補強 (300*1200程度、4か所)、新規天井廻り縁: 埋込型
その他	【洗面器・小便器シガー】 軽量鉄骨壁下地65形@300程度、カ (耐水1類) 合板t12*2、化粧化粧板張りt3.0 コナ-平場部設備カ-樹脂シガー、甲板がシガーt19 トイレ、汚垂石 (樹脂製) t13、流し台 (W1150*D650*H1100、1か所)、掃除用具入れ (W455*D400*H1790、壁面固定) 木製見切り (17*110*125): 下地調整 (素地こしらえA種)、つや合成樹脂珪酸セメント (EP-G) 塗り 工程A種、 トイレ-107-107-取付部新設 (入隅カ-用、木製製、W180*D150*H800程度、下地内合板補強・カ (耐水1類) 合板t12、3か所)、 シガー (口200*200、平面付け、シガーt5.0、3か所)、 配管露出部処理t29か所程度

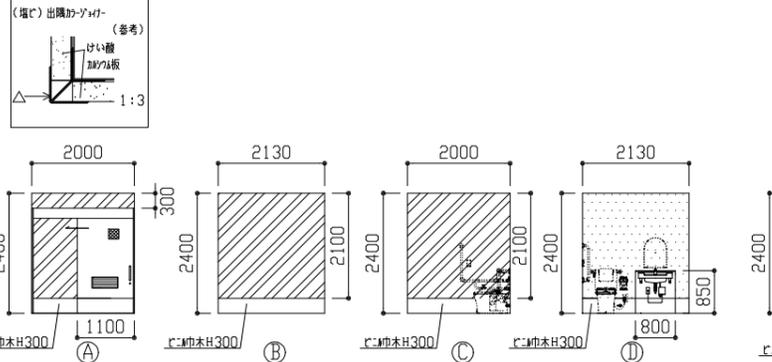

2階 バリアフリー展開図 (改修後) 1:100

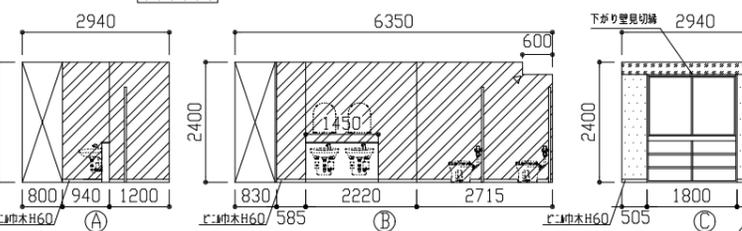

2階 女子トイレ展開図 (改修後) 1:100

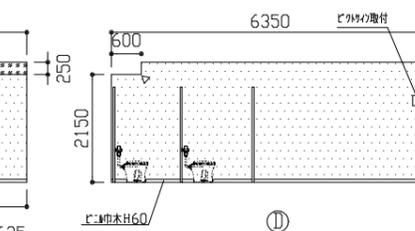

2階 男子トイレ展開図 (改修後) 1:100


- (凡例) : E107塗り (金丁) + EP-G塗り
- : けい酸加納り板t12+EP-G塗り
- : 軽量鉄骨下がり壁地下19形+けい酸加納り板t12張り+EP-G塗り
- △: 下がり壁見切縁 (埋込製)

工事名	市長浦小学校トイレ改修工事			設計者資格氏名	級建築士登録第 号			課長	主査等	担当者	横須賀市 都市部 建築計画課
図面名称	2階トイレ平面図 (改修後)			縮尺	1:100, 1:50(A2)			作図	令和 5 年 4 月 日		



建具表		TB1 新設 M/A-1 1か所		TB2 新設 M/A-1 1か所		TB3 新設 M/A-1 1か所		TB4 新設 M/A-1 1か所		TB5 新設 M/A-1 2か所		TB6 新設 M/A-1 2か所		TB7 新設 M/A-1 1か所	
形状								1:100							
仕上げ 見込み	メラミン化粧板 (V-UV-37) 40		メラミン化粧板 (V-UV-37) 40		メラミン化粧板 (V-UV-37) 40		メラミン化粧板 (V-UV-37) 40		メラミン化粧板 (V-UV-37) 40		メラミン化粧板 (V-UV-37) 40		メラミン化粧板 (V-UV-37) 40		
付属金物等	メラミン製頭つなぎ (加V-共) クボビニール 表示錠 戸当たり メラミン製巾木H=60		メラミン製頭つなぎ (加V-共) クボビニール 表示錠 戸当たり メラミン製巾木H=60		メラミン製頭つなぎ (加V-共) クボビニール 表示錠 戸当たり メラミン製巾木H=60 (V-UV-37取付部地下補強共)		メラミン製頭つなぎ (加V-共) クボビニール 表示錠 戸当たり メラミン製巾木H=60 (V-UV-37取付部地下補強共)		メラミン製頭つなぎ (加V-共) クボビニール 表示錠 戸当たり メラミン製巾木H=60		メラミン製頭つなぎ (加V-共) クボビニール 表示錠 戸当たり メラミン製巾木H=60		メラミン製頭つなぎ (加V-共) クボビニール 表示錠 戸当たり メラミン製巾木H=60 (V-UV-37取付部地下補強共)		

建具表		LSD1 新設 片開き吊戸 (自開式) 1か所		LSD2 新設 片開き吊戸 (自開式) 2か所		AW1 既存 7&8mm新設 2か所		AW2 既存 7&8mm新設 4か所	
形状			形状				1:50		
仕上げ 見込み	メラミン		メラミン		7&8mm t3.0		7&8mm t3.0		
付属金物等	引戸部: 網入り型板ガラス t6.8 メラミン製取手・メラミン金物一式 メラミン製巾木300 7&8mm型ガラス 錠前 トリ内側扉板付 焼付塗装		引戸部: 網入り型板ガラス t6.8 メラミン製取手・メラミン金物一式 メラミン製巾木300 7&8mm型ガラス 錠前 トリ内側扉板付 焼付塗装		改修内容 既存7&8mmガラス (H350xL1450) 撤去 7&8mm新設 (H350xL1450x t3.0) ガラス廻りシーリング 7&8mm穴あけ: 設備工事		既存7&8mmガラス (H350xL1750) 撤去 7&8mm新設 (H350xL1750x t3.0) ガラス廻りシーリング 7&8mm穴あけ: 設備工事		

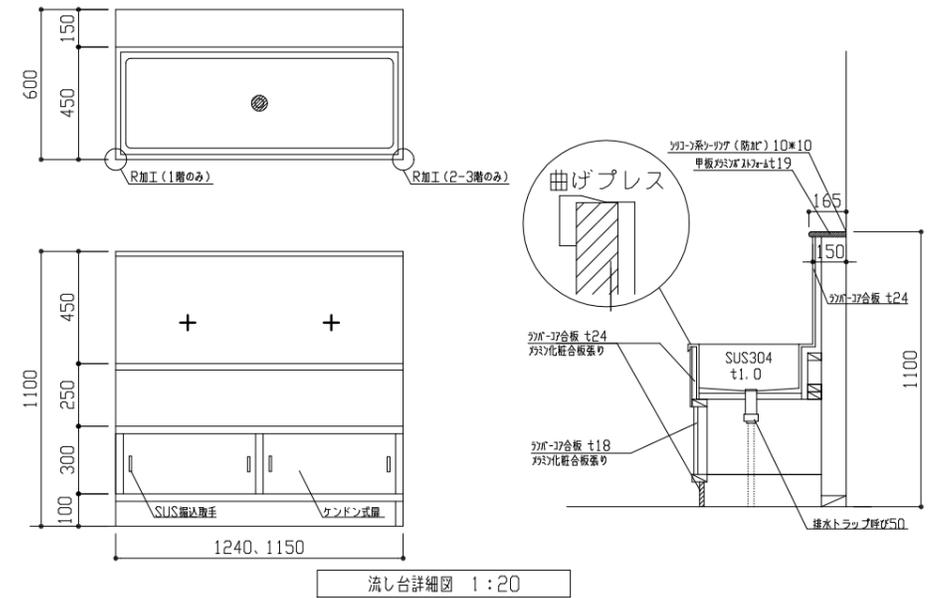

工事名	市立長浦小学校トイレ改修工事			設計者資格 氏名	級建築士登録第 号			課長	主査等	担当者	横須賀市 都市部 建築計画課				
図面名称	建具表、各部詳細図			図番	8/15			縮尺	1:100, 1:50, 1:20(A2)			作図	令和 5 年 4 月 日		



凡例

図中特記無き記号は以下の通り

(改修)

- A 照明器具A LEDダウンライト 白熱灯100形相当 昼白色 LRS1-08
- B 照明器具B LEDダウンライト 白熱灯60形相当 低Wタイプ(LED40形) 昼白色
- C 照明器具C LEDダウンライト 白熱灯60形相当 昼白色 屋内用 人感センサー内蔵 LDS1-LRS1-05
- D 照明器具D LEDダウンライト 白熱灯60形相当 昼白色 LRS1-05
- E 照明器具E 一体型LEDベースライト 下面開放型 5200lm程度(Hf32-2 定格出力相当) 省エネ形 LED非常用照明器具 埋込型 電源内蔵型 K1-LRS11-2

- △A 人感センサーA 親器 明るさセンサー内蔵 天井付 広角検知形
- △B 人感センサーB 子器
- △C 人感センサーC 子器 換気扇連動用
- △D 人感センサーD 親器 明るさセンサー内蔵 照明・換気扇連動用

◆A 操作ユニットA 換気扇連動用 「連続・自動・切」切替 H=1800程度

□ 節水器 (機械設備工事)


○ 換気扇 (機械設備工事) 1φ100V

- ▬ 既設電灯盤改修
- 1階 LA-1 ELB2P50A/20AT × 1取付  
MCB1P50A/20AT × 1撤去
- 2階 LA-2 ELB2P50A/20AT × 1取付  
MCB1P50A/20AT × 1撤去
- 3階 LA-3 ELB2P50A/20AT × 1取付  
MCB1P50A/20AT × 1撤去


- //— 2.0 EEF1.6-3C(天井隠蔽)(グリーン線入)
- //— 2.0 EEF2.0-3C(天井隠蔽)(グリーン線入)
- //— 2.0 × 2 EEF1.6-2C × 2, EEF1.6-3C(天井隠蔽)(グリーン線入)
- //— 2.0 × 2 EEF2.0-3C × 2(天井隠蔽)(グリーン線入)

注記


1. 貫通処理部は防火区画貫通処理を施すこと
2. 軽鉄間仕切り、ライニング内はPF管で保護すること
3. 照明器具の開口補強は、建築工事とする
4. 天井点検口取付は、建築工事とする
5. PS内及び天井内の配管等は塗装なしとする。

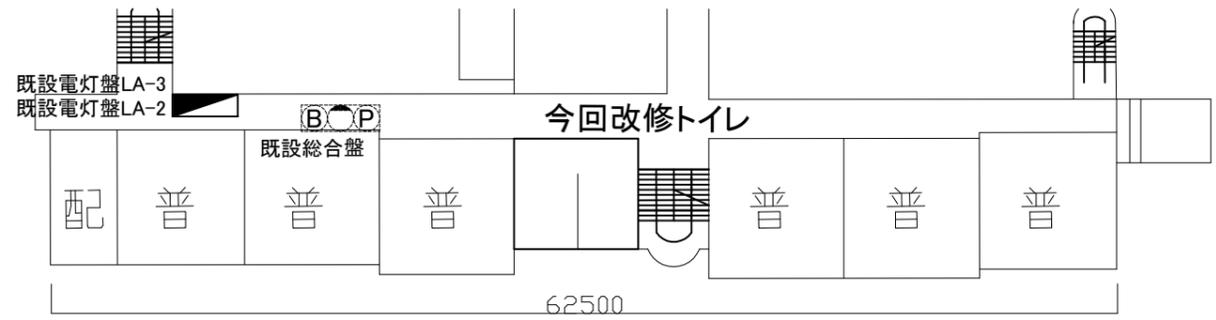


2階・3階配置図 1:300

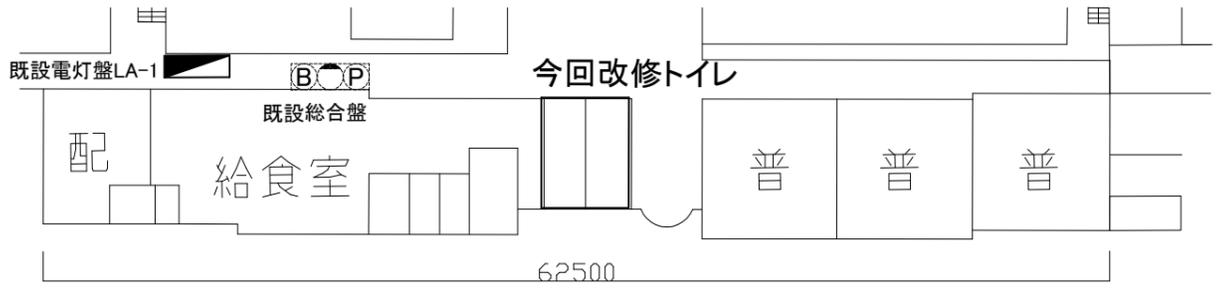

1階配置図 1:300

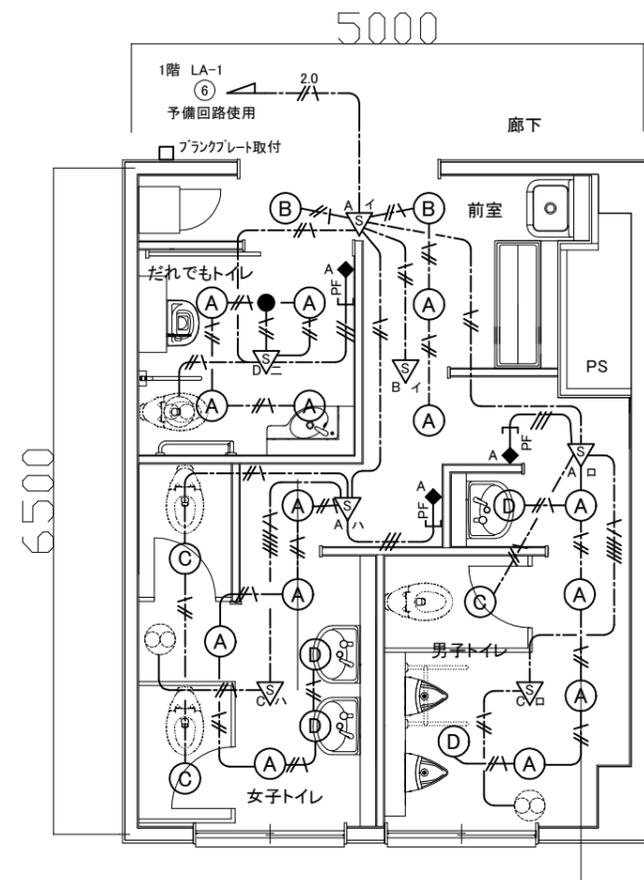

1階 電灯設備 改修図 1:50

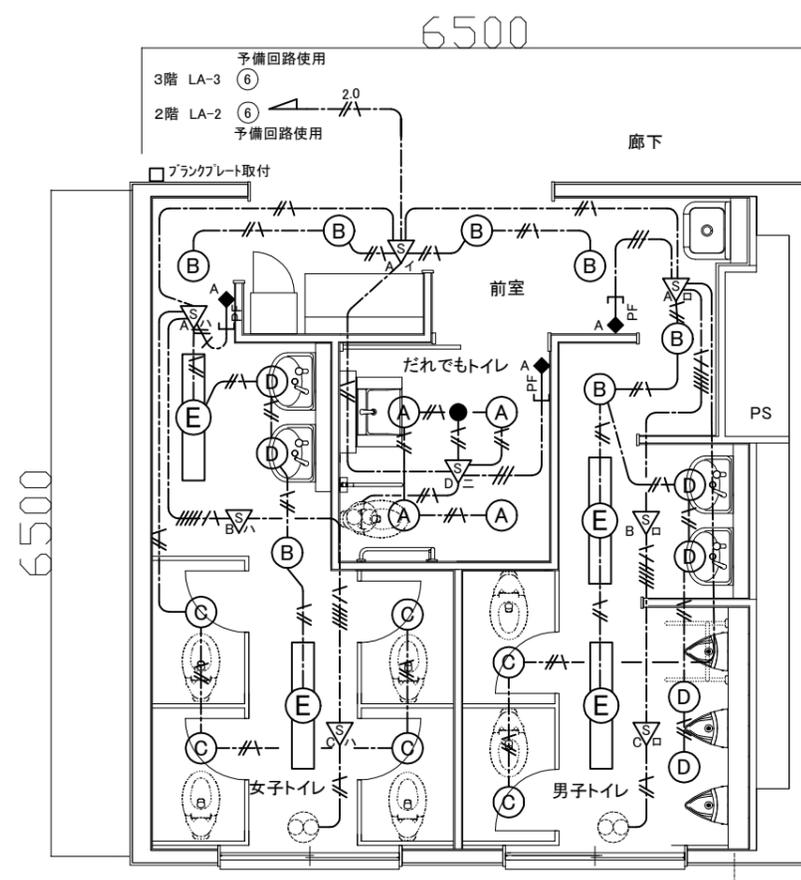

2・3階 電灯設備 改修図 1:50

工事名	市立長浦小学校トイレ改修工事		設計者資格氏名	級建築士登録第 号		課長	主査等	担当者	横須賀市 都市部 建築計画課
図面名称	電灯設備 1階・2階・3階 改修図,配置図	図番	10/15	縮尺	1:50・1:300(A2)	作図	令和5年 4月 日		



凡例


図中特記無き記号は以下の通り

(撤去)


-  照明器具G 逆富士型 SUS FL40W×2
  -  照明器具H 埋込型 FL40-1 取外し再取付
  -  タンブラスイッチ 1P15A×3
  -  コンセント 2P15A×1 EET
  -  定温式1種スポット型感知器 露出型 防水形
  -  節水器 (機械設備工事 撤去)
-  2.0(既E25)
  -  VVF1.6-3C(天井隠蔽)(グリーン線入)
  -  VVF2.0-3C(天井隠蔽)(グリーン線入)
  -  AE
  -  AE(既E19)
  -  AE1.2-4C(天井隠蔽)
  -  AE1.2-4C(既E19)

注記


1. 不要な配管配線等は撤去処分とする。
2. 既設タンブラスイッチ開口部は、ブラックプレートで保護する事
3. 節水器用の電源配線は1階～4階まで撤去し、4階より1階廊下既設ボックス内にて復旧の事
4. 既設埋込配管に関しては、残置の事

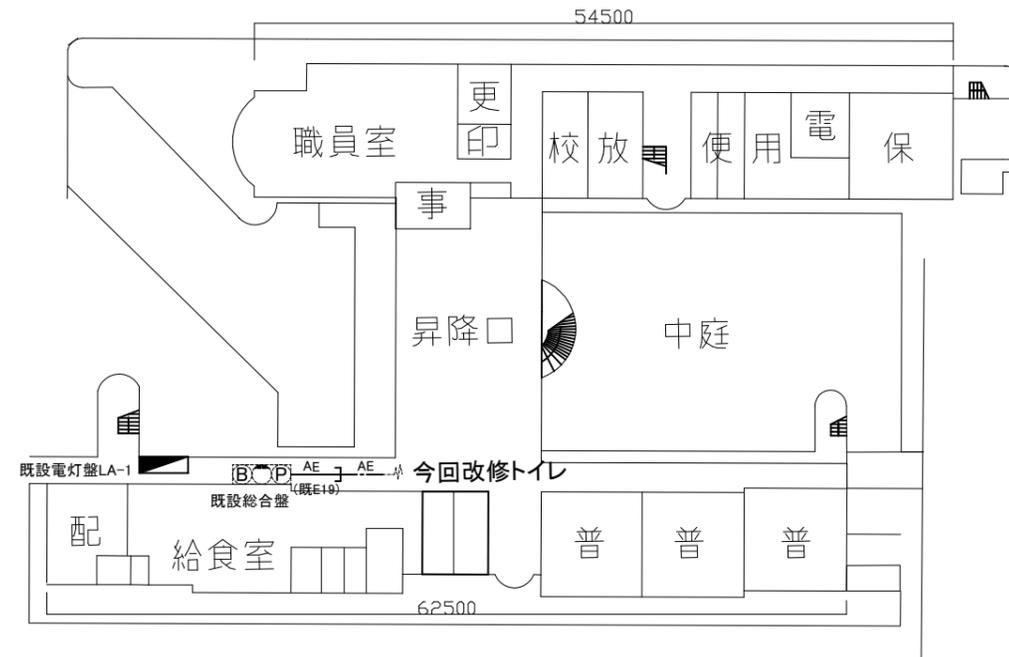


1階撤去図 1:400

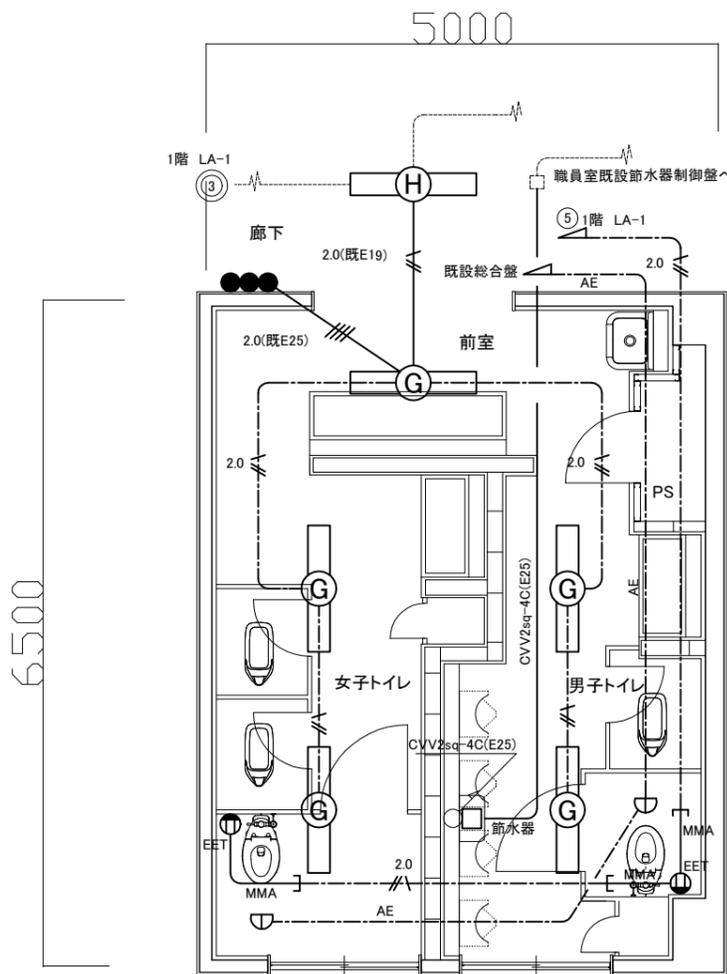

1階 電気設備撤去図 1:50

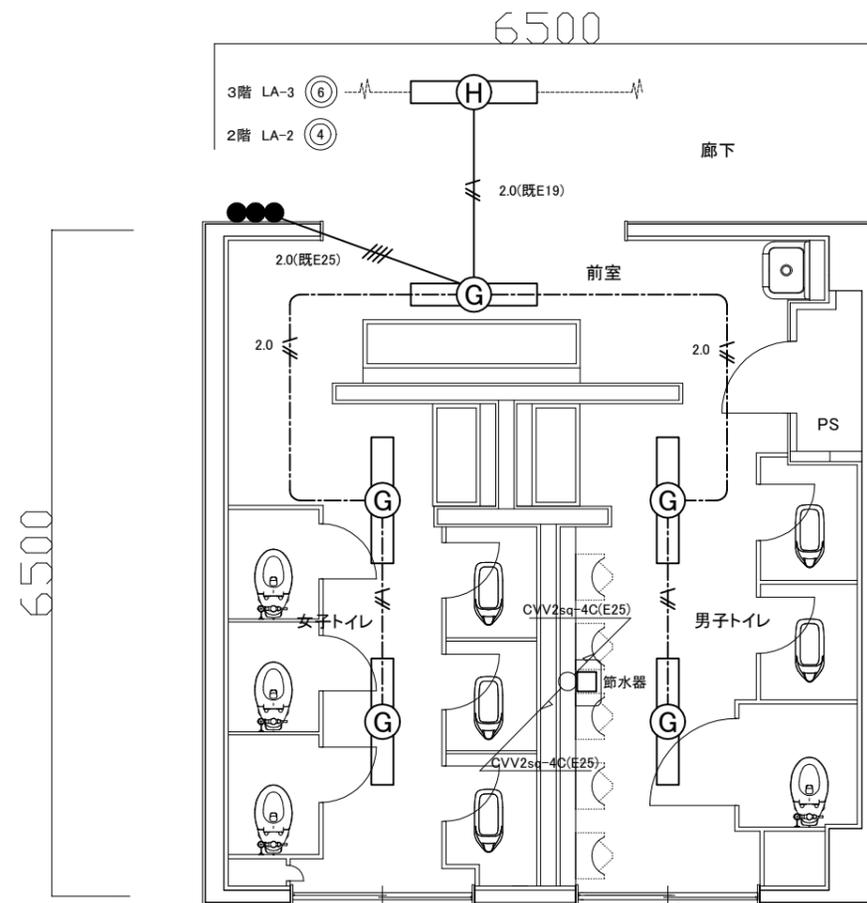

2・3階 電気設備撤去図 1:50

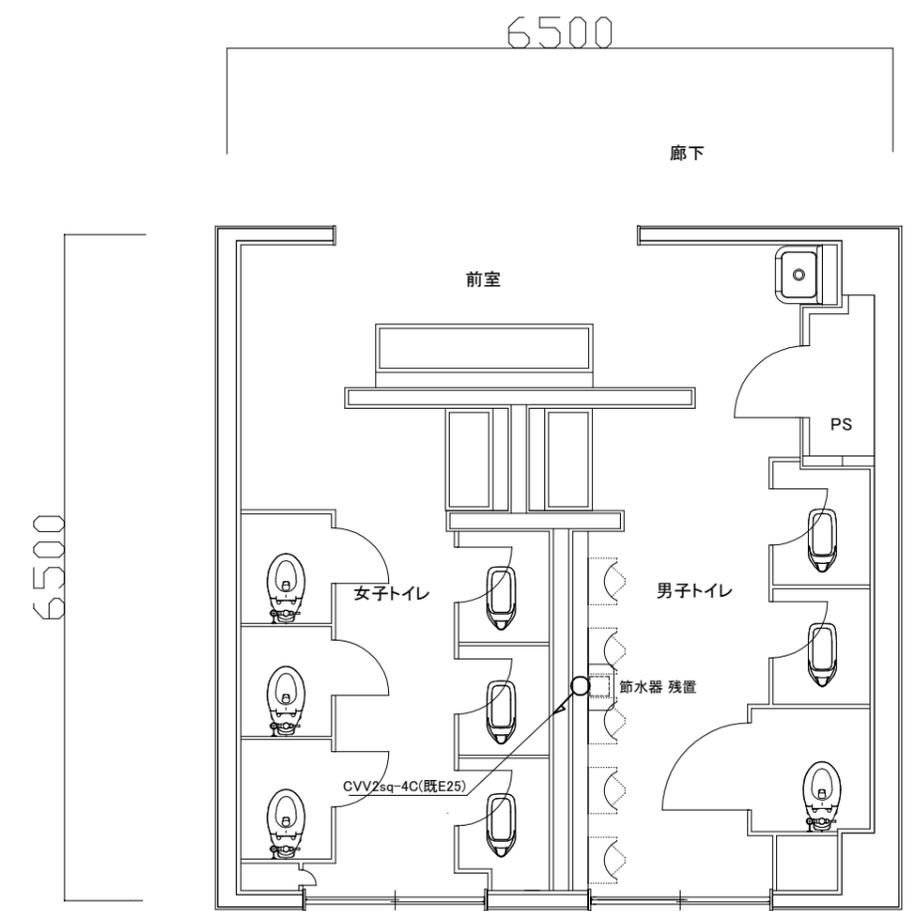

4階 電気設備撤去図 1:50

工事名	市立長浦小学校トイレ改修工事	設計者資格氏名	級建築士登録第 号	課長	主査等	担当者	横須賀市 都市部 建築計画課
図面名称	電気設備 撤去図	図番	12/15	縮尺	1:50・1:400(A2)	作図	



衛生器具表 (新設)

名称	器具仕様	参考型番 (TOTO)	参考型番 (LIXIL)	1階トイレ				2階トイレ				3階トイレ				合計
				男子	女子	ハリアアトイル	前室	男子	女子	ハリアアトイル	前室	男子	女子	ハリアアトイル	前室	
大便器-1	床置形(エロングートサイズ)、フラッシュバルブ(床給水) 暖房便座(蓋有、抗菌)種付2連紙巻器(ワンハンドカット)、便座当たり止め	CS494, TV566CP TCF116, YH702	YC-P25S, CF-T7114A CF-18ALP, CF-AA64	1	2			2	4			2	4		16	
大便器-2	床置形(エロングートサイズ)、自動フラッシュバルブ(AC100Vタイプ、床給水) 温水洗浄便座(貯湯式、蓋無し)、便器洗浄スイッチ(センサー式、有線) 種付2連紙巻器(ワンハンドカット)、背もたれ	CS494, TVN30UC TCF5534, TES46UR YH701, EWC283CR	YC-P25S, OKC-A7114A CW-PA21L-NE, OKC-8SY CF-63HS1, KFC-270T1U		1				1				1		3	
小便器	壁掛自動洗浄小便器 (AC100Vタイプ)	UFS900JS	YU-A12AP	2				3				3			8	
洗面器-1	壁掛式洗面器、壁排水金具、自動水栓 (AC100Vタイプ)、取付金具	L250, TLE28SS1A	L-176U, AM-320V1	1	2			2	2			2	2		11	
洗面器-2	壁掛式洗面器、壁排水金具、自動水栓 (AC100Vタイプ)、取付金具	MLRB32BAR, TLE28SS1A	該当品なし			1									1	
洗面器-3	壁掛式洗面器、壁排水金具、自動水栓 (AC100Vタイプ)、取付金具	MVRS45P, TLE28SS1A	該当品なし							1			1		2	
汚物流し	壁掛式汚物流しバック ロータンク式 水栓、側板共	UAS23B, UTR141	PTS-A210T, PTOM-DSCR		1										1	
掃除流し	掃除流し、リムカバー、給水栓、給水ホース、バックハンガー、ストラップ	SK22A, T23AE20 T37SGEP	S-202A, LF-7E-19 SF-20SAF-P				1			1				1	3	
鏡-1	耐触鏡(面取りアーチ形)、450×600	YM4560FAC	該当品なし	1	2			2	2			2	2		11	
鏡-2	耐触鏡(面取りアーチ形)、450×1000	YM4510FAC	該当品なし			1				1			1		3	
手すり-1	L型手すり、跳ね上げ式手すり	T112CL10, T112HK7R	KF-920AE, KF-471BH70JU			1				1			1		3	
手すり-2	小便器用	T112CU22	KF-701AEJ	1				1							2	
横水栓-1	扉長 泡沫 13A	該当品なし	LF-7KP-13-U				1			2				2	5	
横水栓-2	レバー式 13A	T23BQ13C	LF-7KZ-13				1							1	1	


■ 凡例(新設) ■

記号	名称	施工場所	材料	保温防食塗装等
———	給水管	屋内隠ぺい	SUS(50A以下)	c・(ロ)・VII
		屋内隠ぺい	SGP-VB(80A)	
		シガー内	SGP-VB	
———	排水管	屋内隠ぺい	耐火二層管	-
		ビット・シガー内	VP	-
- - - - -	通気管	屋内隠ぺい	耐火二層管	-
		ビット	VP	-


※給水管の異種管接続は電蝕防止措置を行う ※仕切弁はSUS製とし、パタフライ弁はゴムシートパタフライ弁とする。  
※耐火二層管は各階配管に1か所ずつ伸縮継手を設置する。

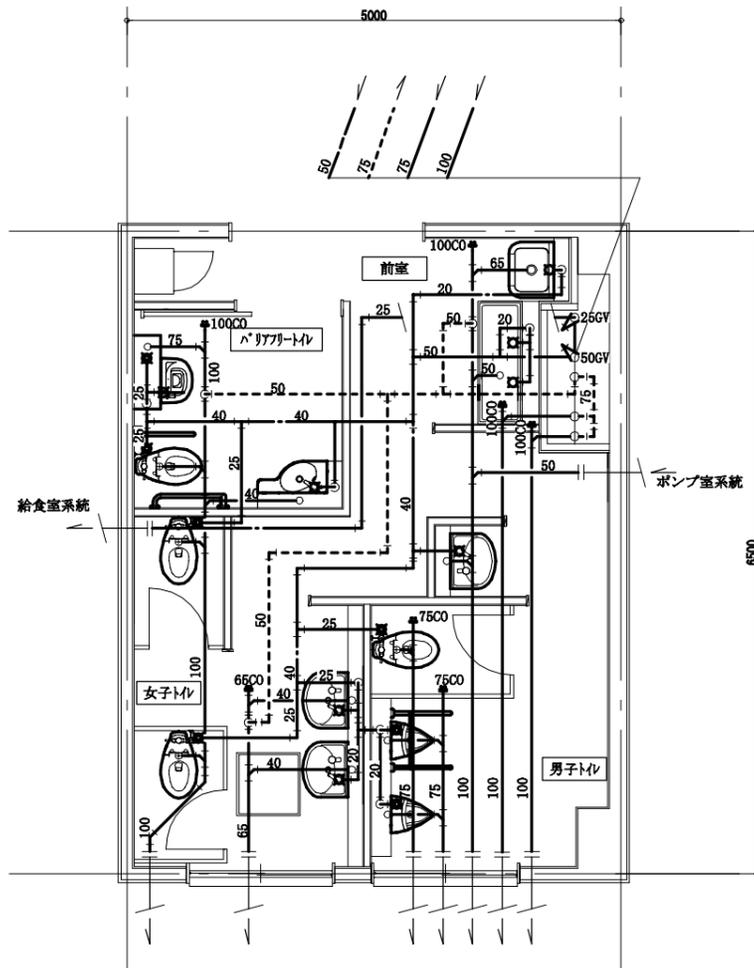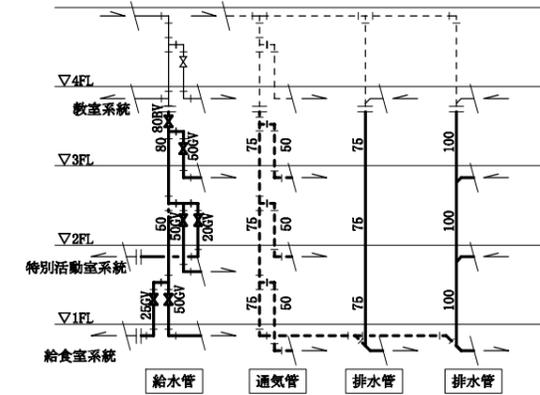

1階トイレ衛生設備改修後平面図 1:50

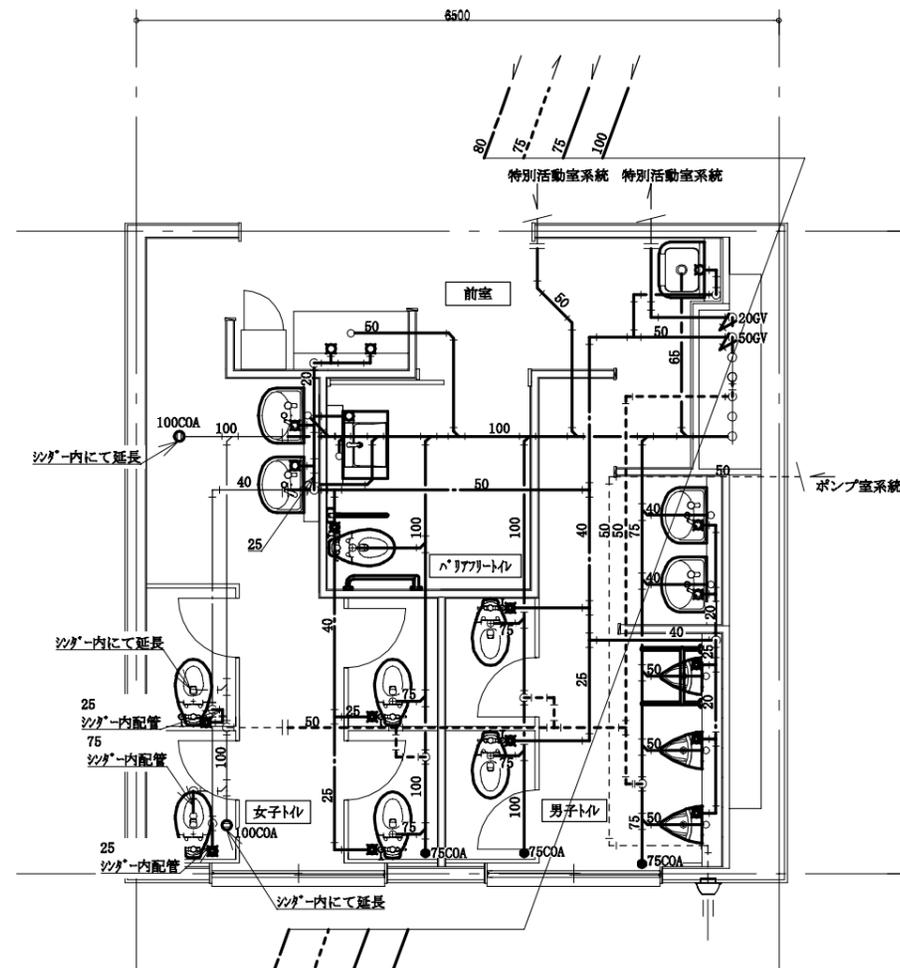

2階トイレ衛生設備改修後平面図 1:50

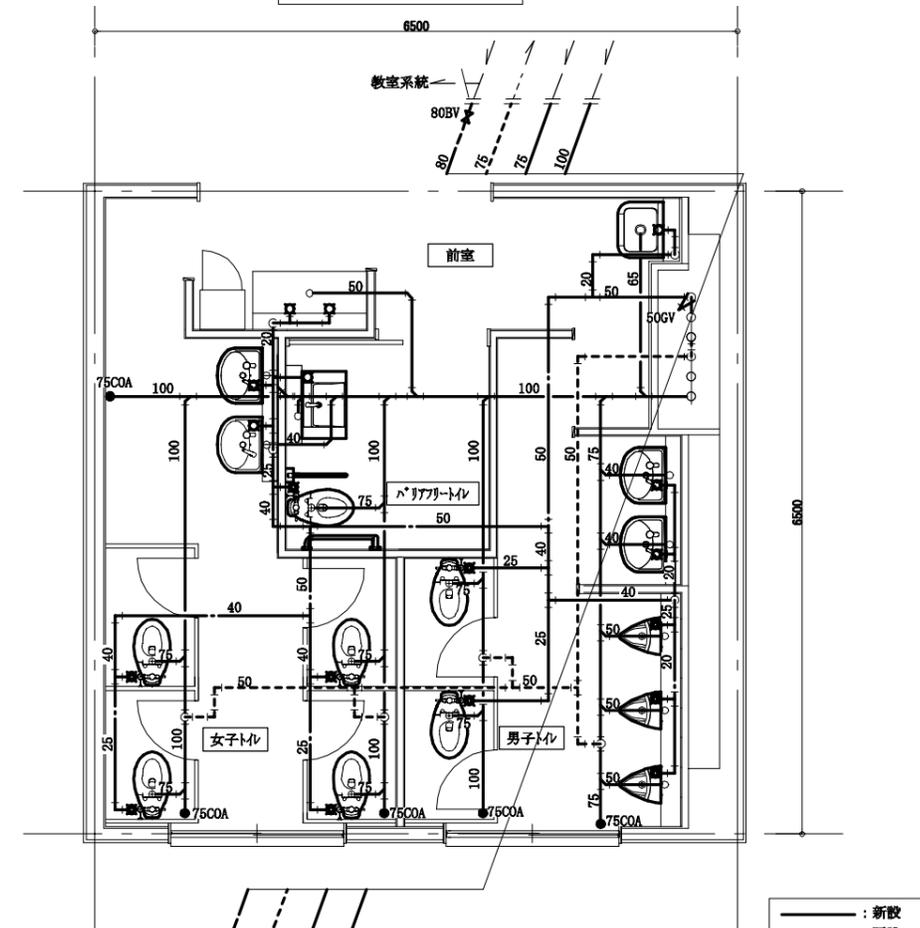

3階トイレ衛生設備改修後平面図 1:50

— : 新設  
— : 既設  
— : 接続部


工事名	市立長浦小学校トイレ改修工事		設計者資格氏名	級建築士登録第 号		課長	主査等	担当者	横須賀市 都市部 建築計画課
図面名称	1, 2, 3階トイレ衛生設備改修後平面図、改修後系統図 器具表、凡例	図番	13/15	縮尺	1:50 (A2)	作図	令和 5 年 4 月 日		

換気機器表 (新設)


機器番号	名称	機器仕様	1階トイレ			2階トイレ			3階トイレ			合計
			男子	女子	ハリアリトイレ	男子	女子	ハリアリトイレ	男子	女子	ハリアリトイレ	
FE-1	換気扇	天井埋込型 100m <sup>3</sup> /h × 25Pa × φ100			1			1			1	3
FE-2	換気扇	天井埋込型 200m <sup>3</sup> /h × 15Pa × φ150	1	1								2
FE-3	換気扇	天井埋込型 280m <sup>3</sup> /h × 30Pa × φ150				1	1		1	1		4
PF	パイプフード	深形フード SUS製 ガラリ付き φ100			1			1			1	3
PF	パイプフード	深形フード SUS製 ガラリ付き φ150	1	1		1	1		1	1		6

■ 凡例(新設) ■

記号	名称	施工場所	材料	保温防食塗装等
EA	スパイラルダクト	屋内隠ぺい	亜鉛鉄板	-

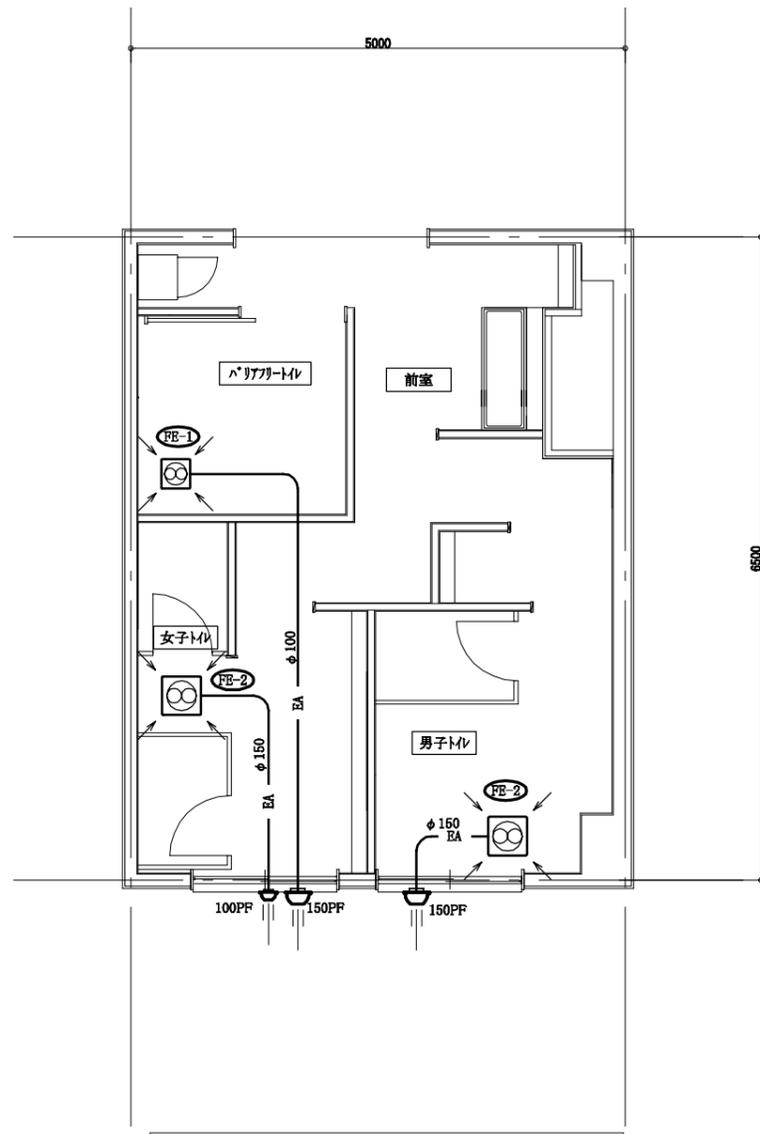

1階トイレ換気設備改修後平面図 1:50

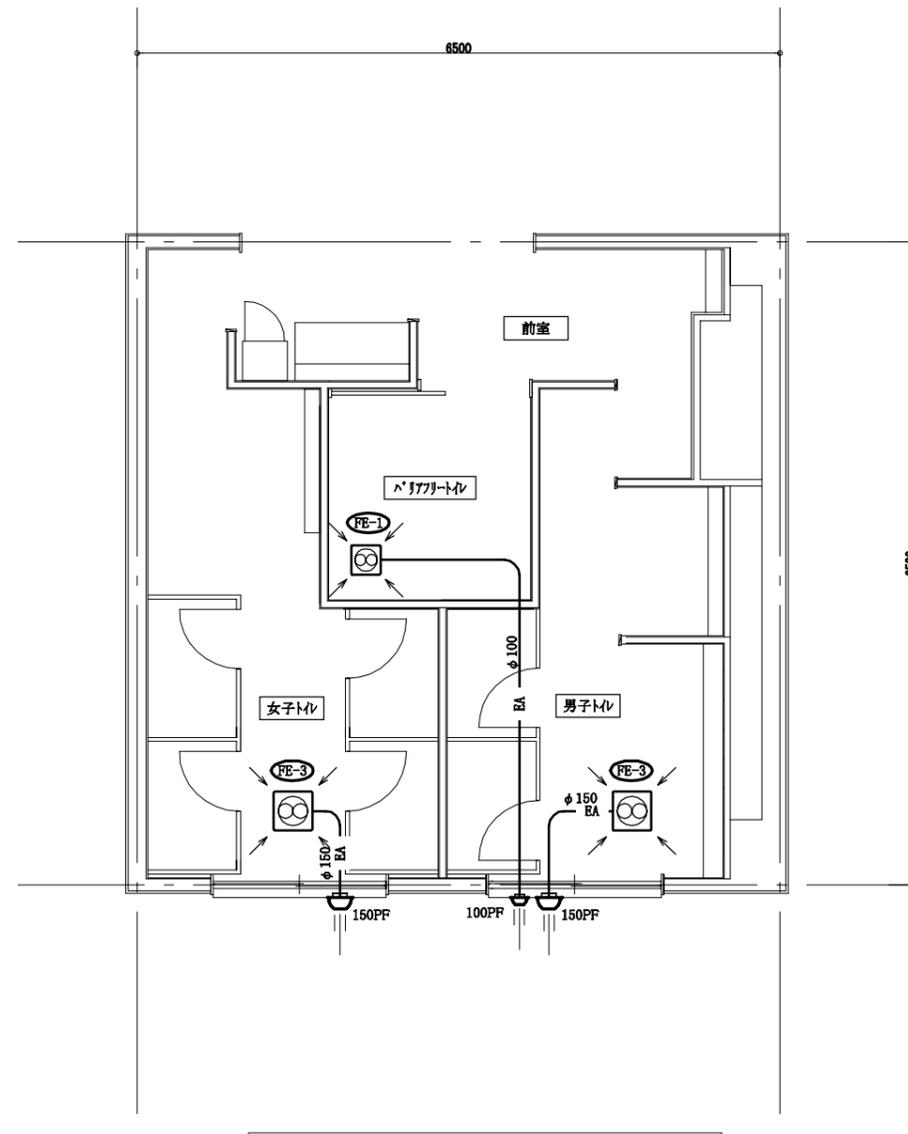

2、3階トイレ換気設備改修後平面図 1:50

— : 新設


工事名	市立長浦小学校トイレ改修工事			設計者資格氏名	級建築士登録第 号			課長	主査等	担当者	横須賀市 都市部 建築計画課
図面名称	1,2,3階トイレ換気設備改修後平面図、凡例、機器表	図番	14/15	縮尺	1:50 (A2)	作図	令和 5 年 4 月 日				

衛生器具表 (撤去)


名称	器具仕様	1階トイレ		2階トイレ		3階トイレ		合計			
		男子	女子	前室	男子	女子	前室		男子	女子	前室
和風大便器用洗浄弁、紙巻器	(和風大便器本体の撤去は建築図による)	1	2		2	3		2	5		15
大便器	フラッシュバルブ、紙巻器共	1	1		1	3		1	1		8
小便器	壁掛式小便器	4			5			5			14
小便器用ハケツ	節水器共	1			1			1			3
掃除流し	床置き、水栓共			1			1			1	3
横水栓	13mm、泡沫タイプ	2	2	4	2	2	5	2	2	5	26
水石けん入れ	壁付け			2			3			4	9

■ 凡例 (撤去) ■


記号	名称	施工場所	材料	保温防食塗装等
——	給水管	屋内隠ぺい・ビット	SGP-VB	GW+ALGC
——		屋内露出	SUS-C	-
——	排水管	屋内隠ぺい・ビット	VP	GW+ALGC
——		屋内露出	DVLP (PS内径管100A以上)	-
----	通気管	屋内隠ぺい・ビット	VP	-
----	旧揚水管 (廃止済)	屋内隠ぺい・ビット	SGP-VB	GW+ALGC

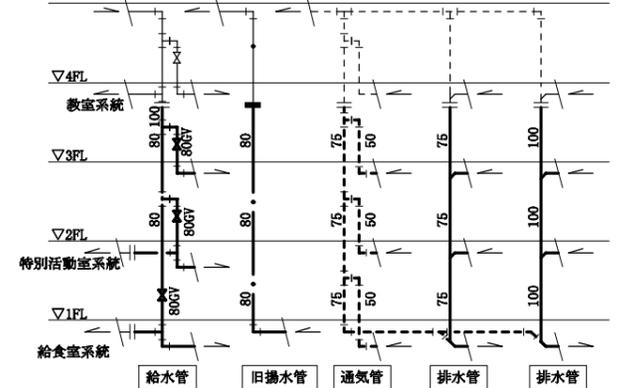


改修前系統図 N.S

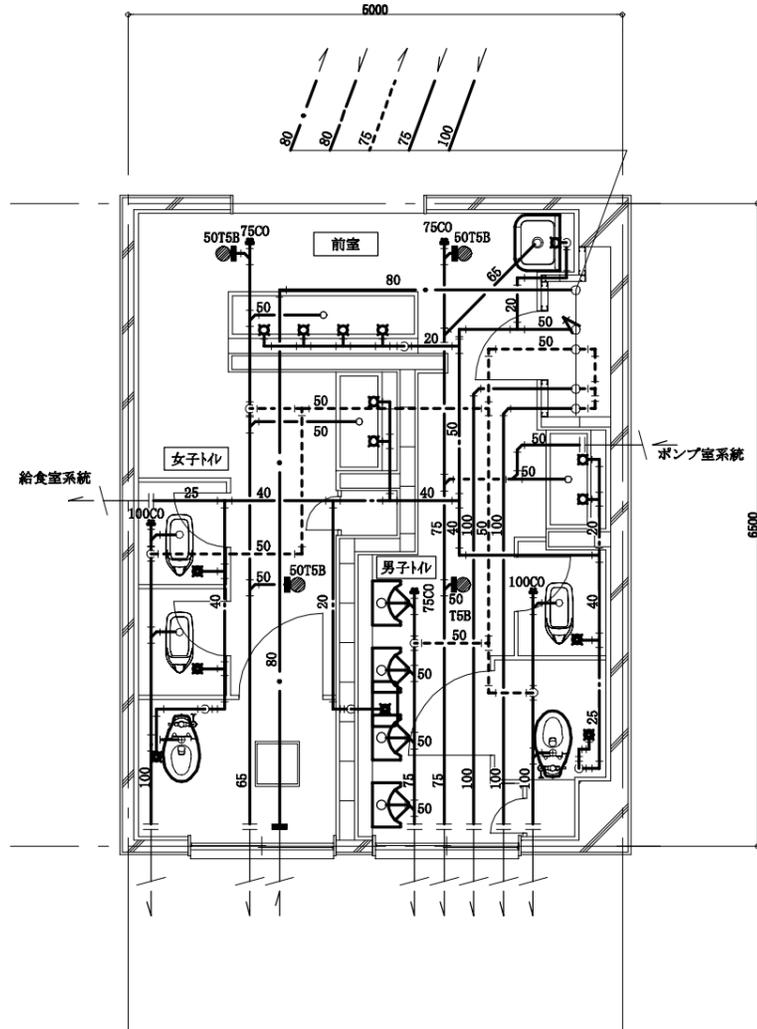

1階トイレ衛生設備改修前平面図 1:50

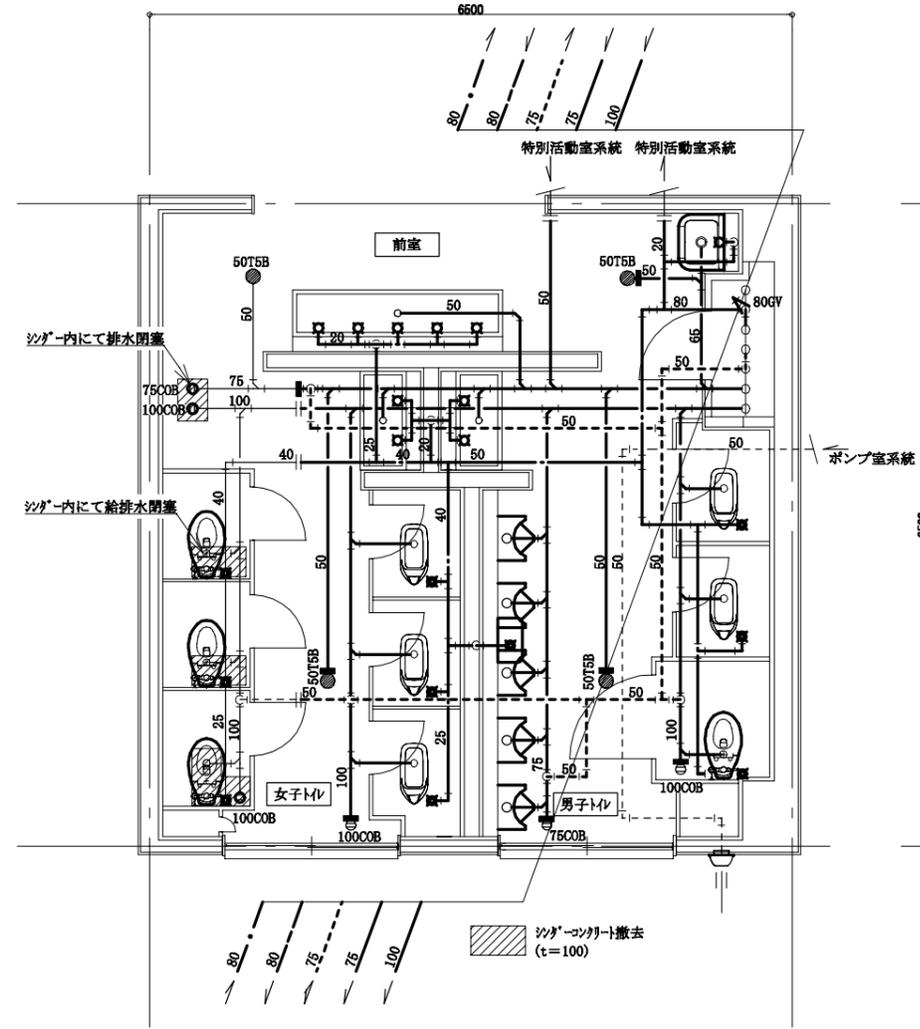

2階トイレ衛生設備改修前平面図 1:50

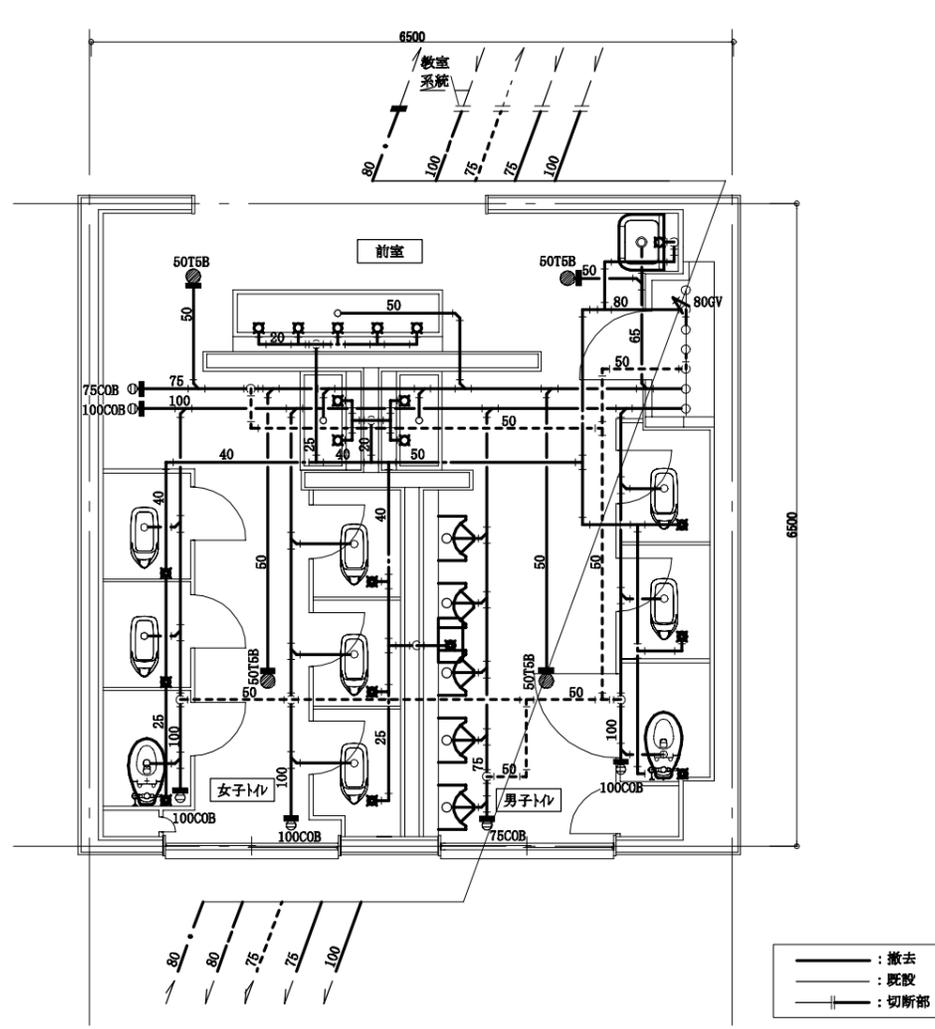

3階トイレ衛生設備改修前平面図 1:50

工事名	市立長浦小学校トイレ改修工事		設計者資格氏名	級建築士登録第 号		課長	主査等	担当者	横須賀市 都市部 建築計画課
図面名称	1, 2, 3階トイレ衛生設備改修前平面図、改修前系統図 凡例、器具表	図番	15/15	縮尺	1:50 (A2)	作図	令和 5 年 4 月 日		