



工事概要	
建物解体	集会棟 : 木造 平屋建 炊事場 : 木造 平屋建 上屋のみ
外部構造物解体	ツタコ、落葉溜り、灰置場、ゴミ置場、野外卓、門扉、かまど、照明灯、旗竿等 詳細別記

※電気設備工事含む(別図参照)
※機械設備工事含む(別図参照)

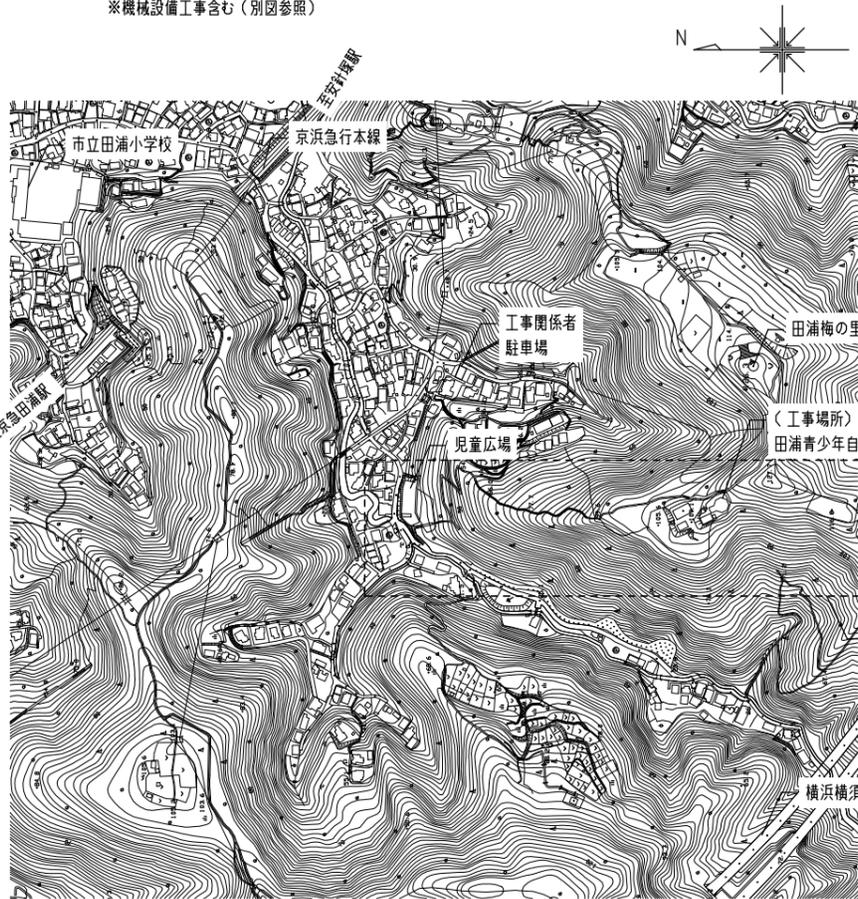


工事場所：横須賀市田浦大作町33番地1 田浦梅の里内(児童広場より徒歩15分程度)

案内図 1/5000

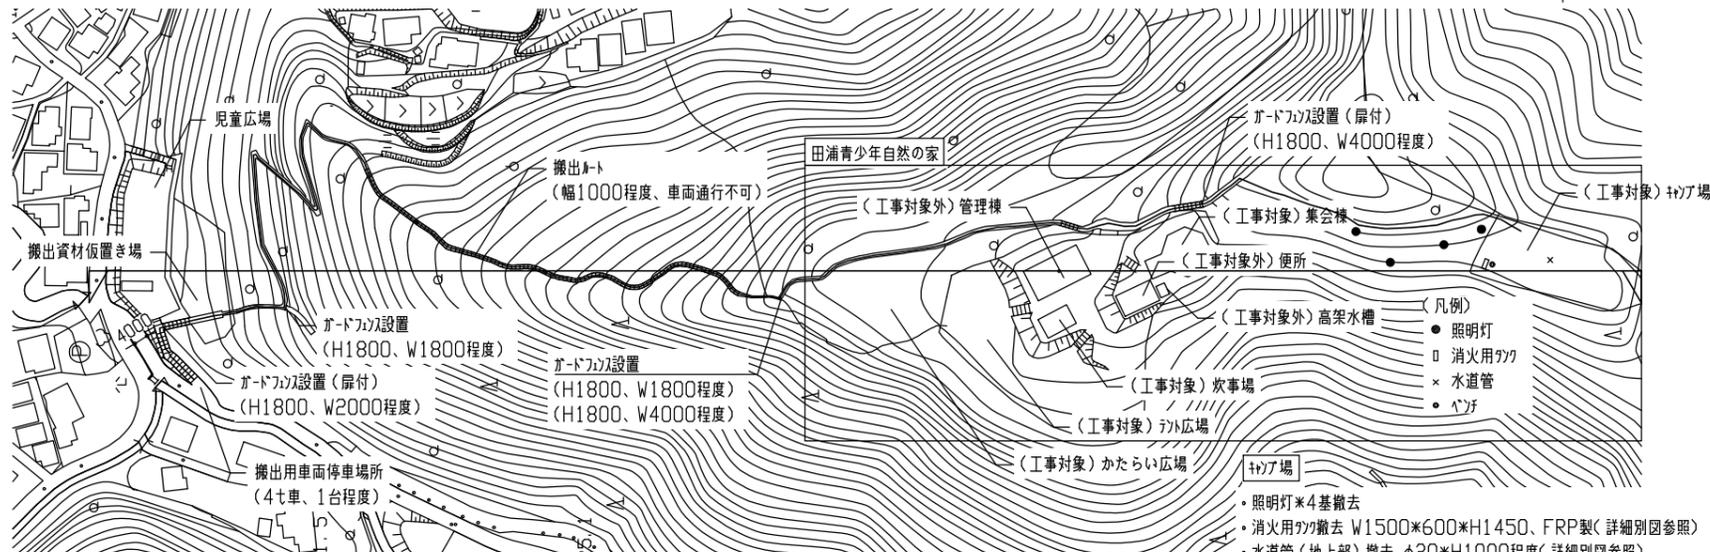


拡大図 1/1500

※田浦梅の里内 仮設計画(参考図)
※山道の通行止め箇所について看板等で近隣に周知すること 4か所
※炊事場の足場材は集会棟で使用したものを転用することを想定している。

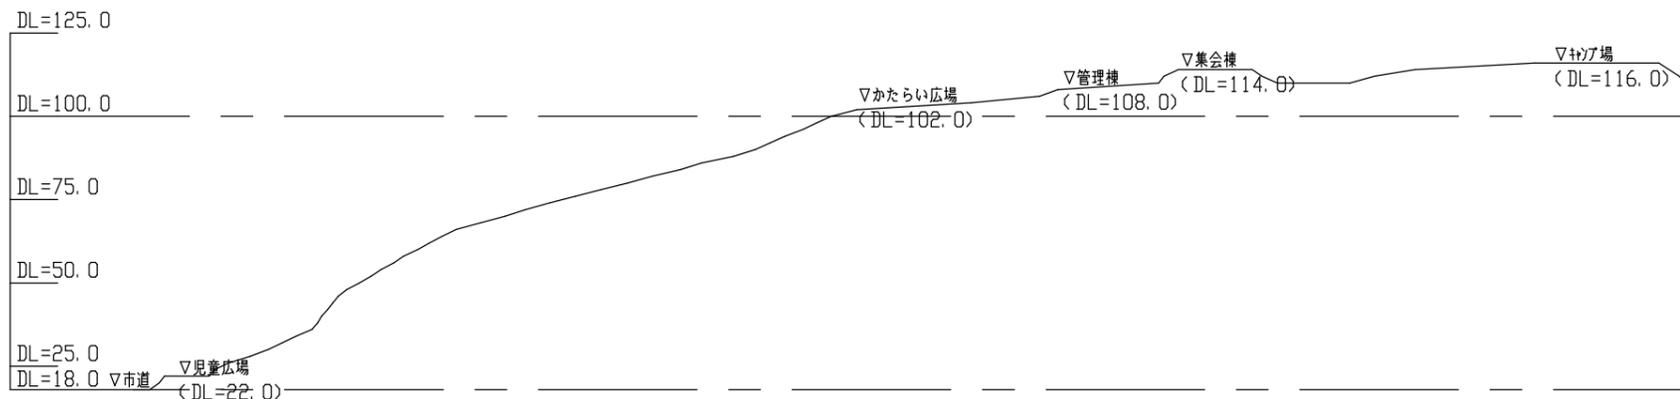

横断面図 1/1500

工事名	田浦青少年自然の家集会棟建物ほか解体工事	設計者資格氏名	級建築士登録第 号	課長	主査等	担当者	横須賀市 都市部 建築計画課
図面名称	工事概要、案内図、拡大図、横断面図	図番	1/10	縮尺	1/1500、1/5000 (A2)	作図	

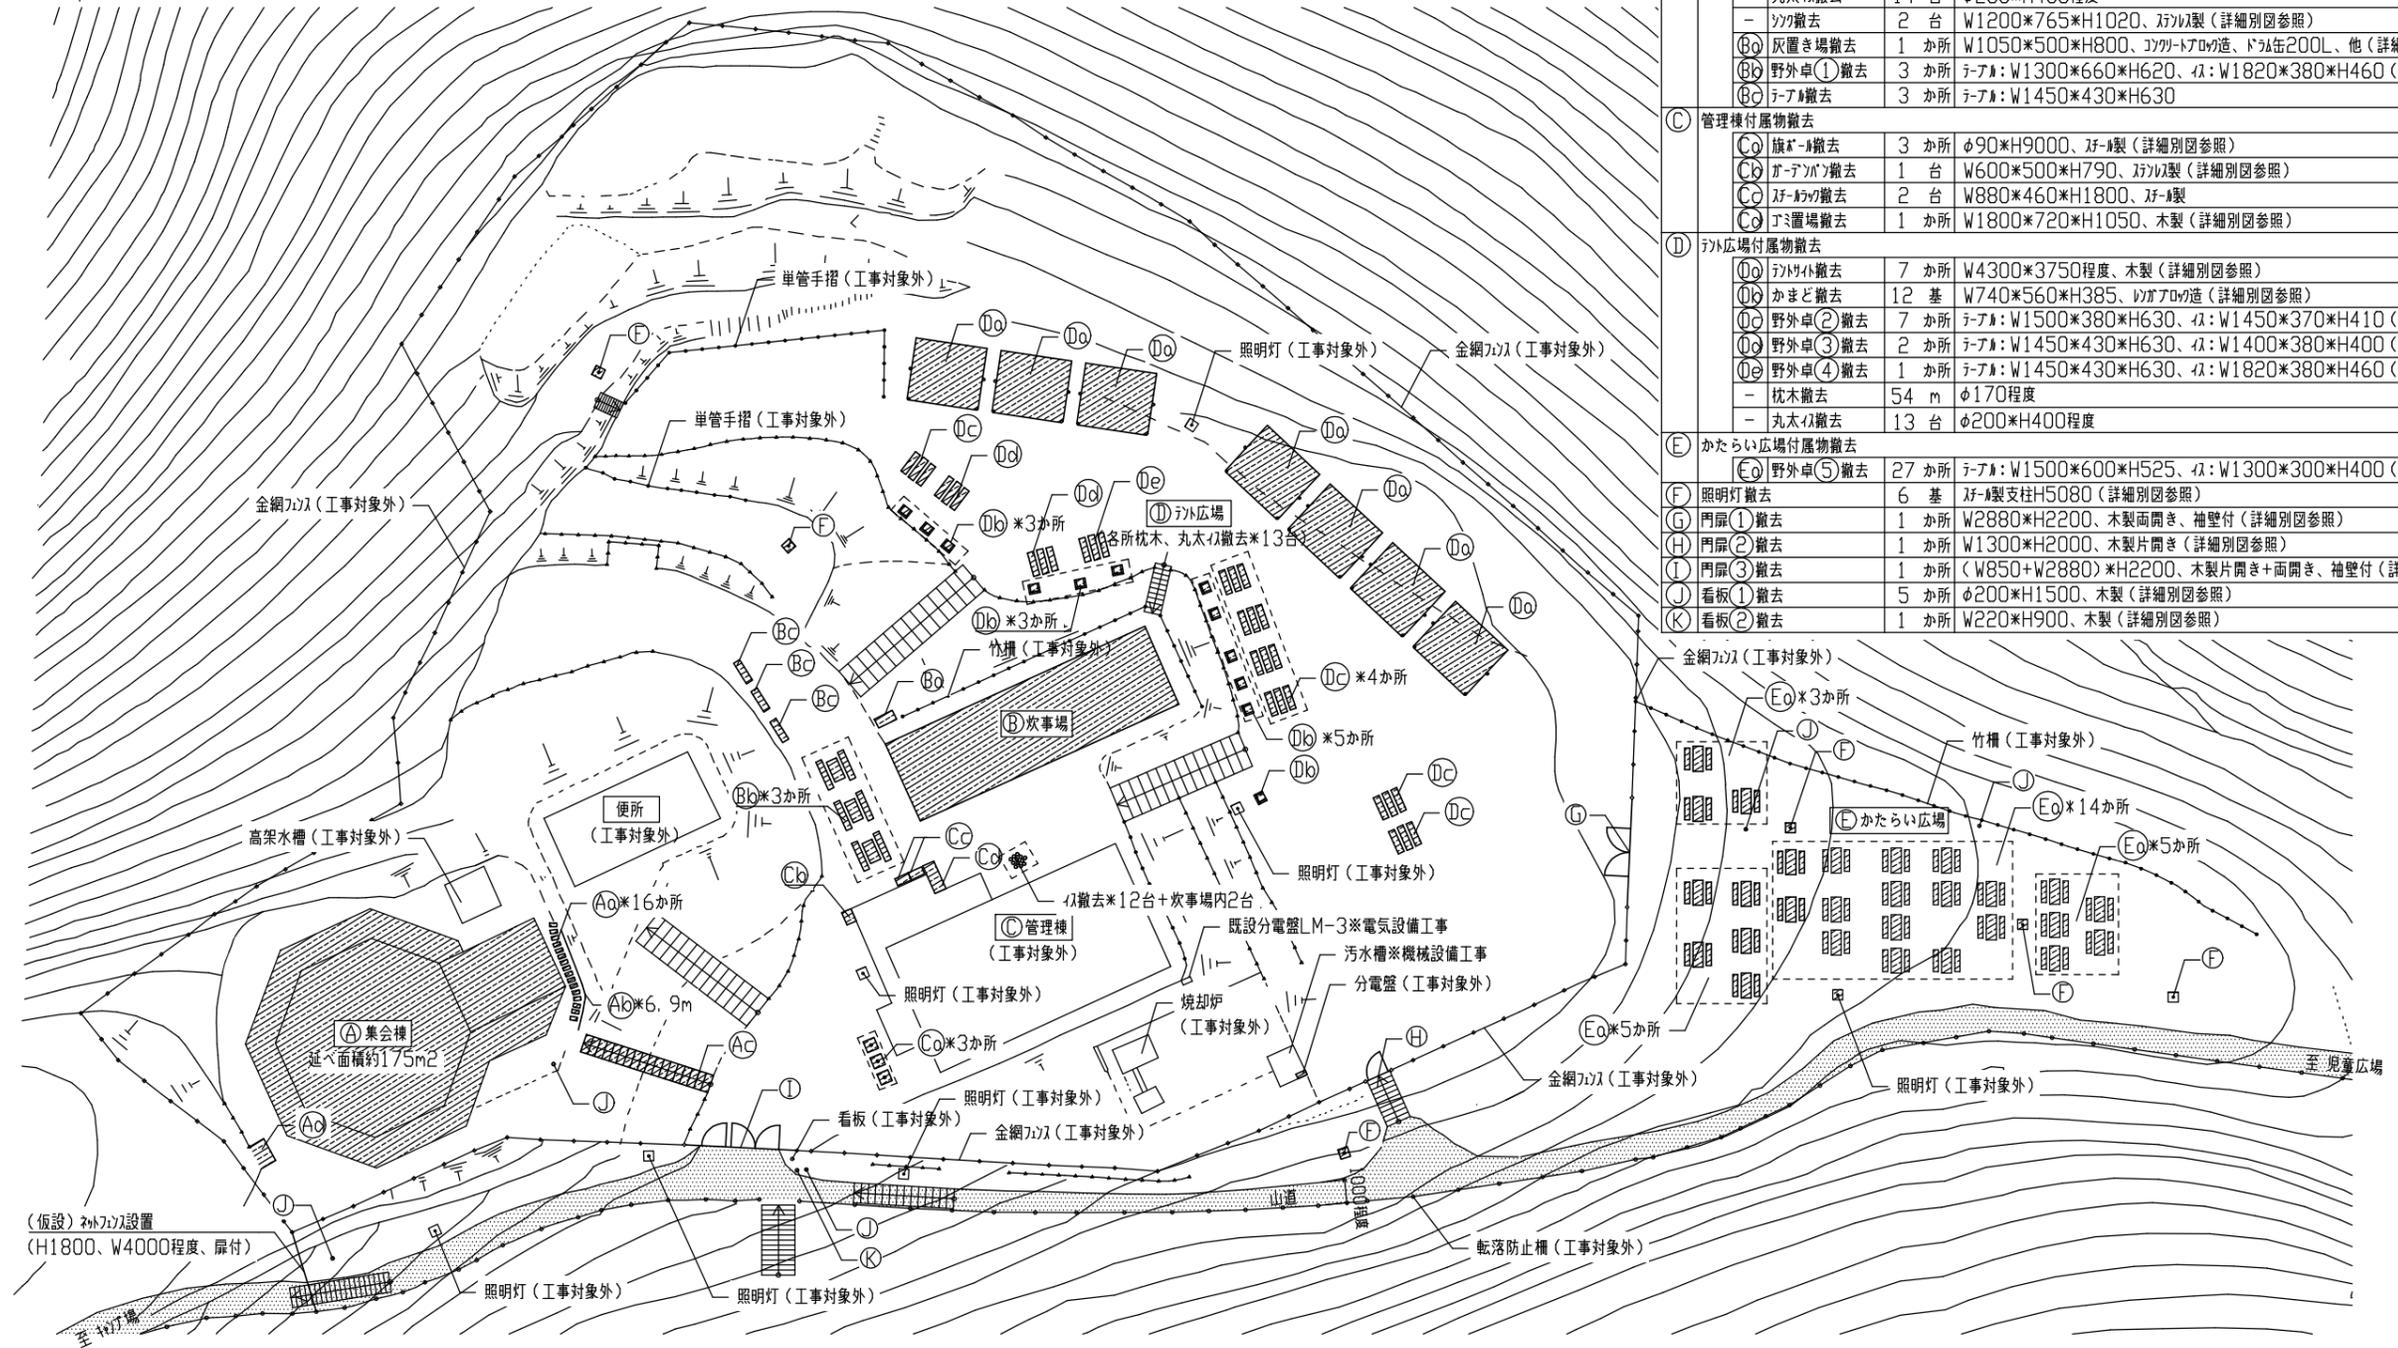


解体撤去一覧(建築工事) (ナリ場は拡大図参照)

(A) 集会棟撤去	1棟	木造1階建、建築面積131m ² 、(詳細別図参照)
(Aa) 飛び石撤去	16か所	W430*220*140
(Ab) 竹柵撤去	6.9m	H800(詳細別図参照)
(Ac) 樹木階段撤去	18段	W1000(詳細別図参照)
(Ad) 落葉溜り撤去	1か所	W2000*2000*H600、木製(詳細別図参照)
(B) 炊事場撤去(屋根部)	1棟	木造1階建、建築面積61.4m ² 、(詳細別図参照)
- 調理テーブル撤去	7台	W1200*800*H710程度、木製(詳細別図参照)
- 丸太の撤去	14台	φ200*H400程度
- ツツ撤去	2台	W1200*765*H1020、アクリル製(詳細別図参照)
(Bb) 灰置き場撤去	1か所	W1050*500*H800、コンクリートブロック造、ドレン缶200L、他(詳細別図参照)
(Bc) 野外出(1)撤去	3か所	テーブル: W1300*660*H620、イス: W1820*380*H460(詳細別図参照)
(Bc) テーブル撤去	3か所	テーブル: W1450*430*H630
(C) 管理棟付属物撤去		
(Cc) 旗竿撤去	3か所	φ90*H9000、アクリル製(詳細別図参照)
(Cc) ガラス撤去	1台	W600*500*H790、アクリル製(詳細別図参照)
(Cc) アクリル撤去	2台	W880*460*H1800、アクリル製
(Cc) テーブル撤去	1か所	W1800*720*H1050、木製(詳細別図参照)
(D) アト広場付属物撤去		
(Dd) アトの撤去	7か所	W4300*3750程度、木製(詳細別図参照)
(Dd) かまど撤去	12基	W740*560*H385、コンクリート造(詳細別図参照)
(Dd) 野外出(2)撤去	7か所	テーブル: W1500*380*H630、イス: W1450*370*H410(詳細別図参照)
(Dd) 野外出(3)撤去	2か所	テーブル: W1450*430*H630、イス: W1400*380*H400(詳細別図参照)
(Dd) 野外出(4)撤去	1か所	テーブル: W1450*430*H630、イス: W1820*380*H460(詳細別図参照)
- 枕木撤去	54m	φ170程度
- 丸太の撤去	13台	φ200*H400程度
(E) かたらい広場付属物撤去		
(Ea) 野外出(5)撤去	27か所	テーブル: W1500*600*H525、イス: W1300*300*H400(詳細別図参照)
(F) 照明灯撤去	6基	アクリル支柱H5080(詳細別図参照)
(G) 門扉(1)撤去	1か所	W2880*H2200、木製両開き、袖壁付(詳細別図参照)
(H) 門扉(2)撤去	1か所	W1300*H2000、木製片開き(詳細別図参照)
(I) 門扉(3)撤去	1か所	(W850+W2880)*H2200、木製片開き+両開き、袖壁付(詳細別図参照)
(J) 看板(1)撤去	5か所	φ200*H1500、木製(詳細別図参照)
(K) 看板(2)撤去	1か所	W220*H900、木製(詳細別図参照)

(田浦青少年自然の家) 配置図 1/300

工事名	田浦青少年自然の家集会棟建物ほか解体工事	設計者資格氏名	級建築士登録第	号	課長	主査等	担当者	横須賀市 都市部建築計画課
図面名称	(田浦青少年自然の家)解体撤去一覧、配置図	図番	2/10	縮尺	1/300 (A2)	作図	令和5年5月 日	

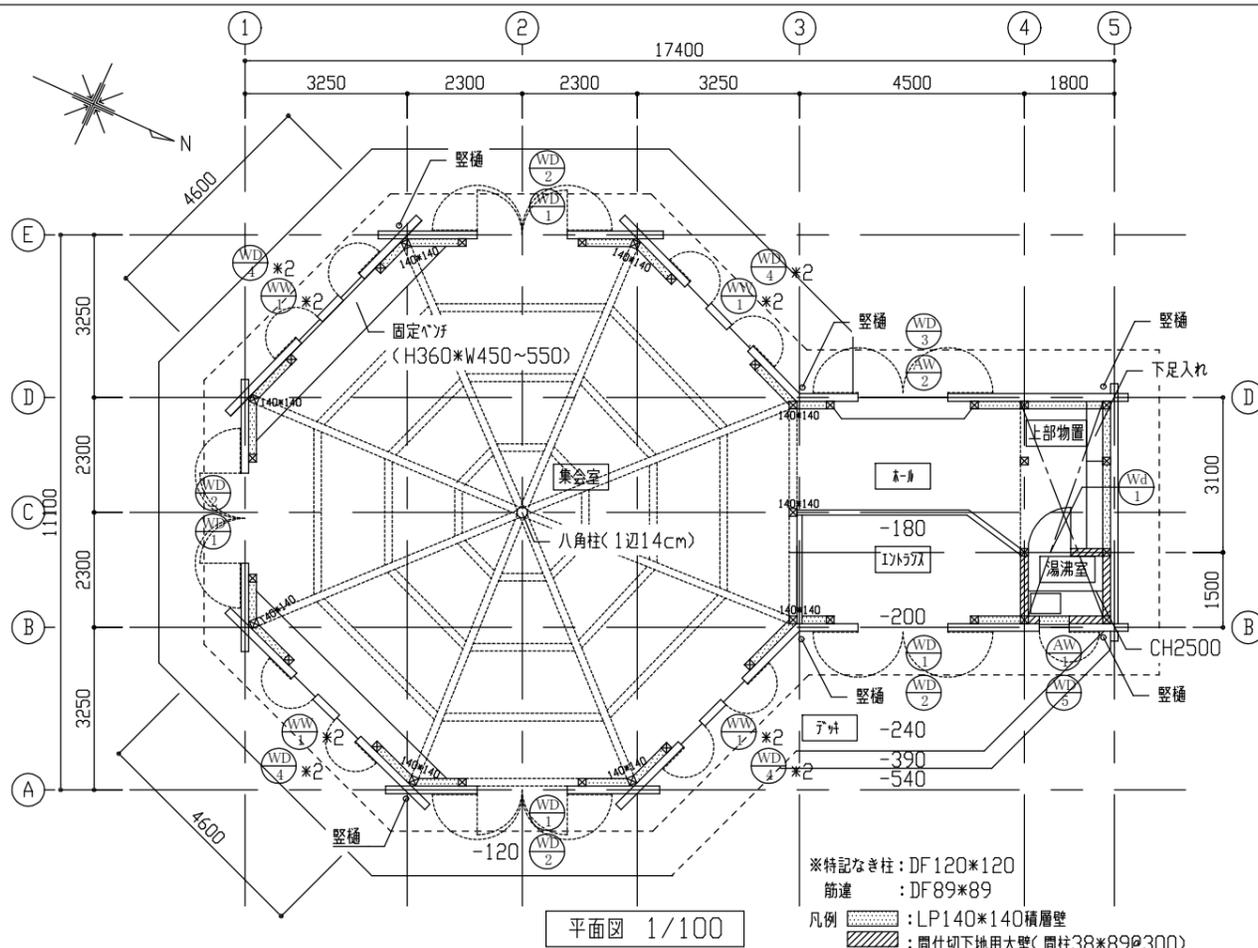

平面図 1/100

※特記なき柱：DF120*120
 筋違：DF89*89
 凡例：LP140*140積層壁
 間仕切下地用大壁（間柱38*89@300）


外部仕上表	
屋根	野地板(LP38*140T&G)+ベニヤ受下地材DF38*89*1/2@450*900+ケララ-厚50+コバ-厚12+アサハル-フクレ+不燃アサハルシツク
軒裏	野地板現し
外壁	LP積層壁材(135*135 T&G)、5通り妻小壁部分LP38*140外装材張り
基礎	鉄筋コンクリート製布基礎
床下換気口	鋳鉄製(170*420)
樋	塩ビ製φ105(軒樋)、φ75(立樋)、集水器(塩ビ製)
天井	PT加工DF材

内部仕上表					
室名	床	幅木	壁	廻り縁	天井
1フロア	土間コンクリート厚100+EM7金目地切	EM7塗りH40~60	外壁材及び軸組み材現し ケララ-厚7下地しっくい塗り	-	野地板(LP38*140T&G)現し
2F	DF38*140(T&G)+なら加-リッ厚19張	HEM20*89	”	-	”
集会室	”	”	外壁材及び軸組み材現し	-	”
湯沸室	”	”	ケララ-厚7下地しっくい塗り 厨房機器廻りケララ張り(400*1500)	塩ビ製ケララ	けい酸カルシウム板厚5(アスベスト含有材)
上部物置	LP38*140(T&G)	-	外壁材及び軸組み材現し 一部38*140内装材張り	-	野地板現し


建具表							
記号	名称	寸法(W*H)	備考	記号	名称	寸法(W*H)	備考
WD-1	両開き木製カド戸	1828*2032		AW-1	アサ1枚上げ下げ窓	610*610	網戸
WD-2	両開き木製雨戸	1800*2000		AW-2	アサはめ殺し窓	1829*1254	
WD-3	両開き木製雨戸	1800*1500		WW-1	木製上げ下げ窓	813*1219	
WD-4	片開き木製雨戸	750*1200		Wd-1	片開き木製扉	711*2032	
WD-5	片開き木製雨戸	600*600					



東立面図 1/100

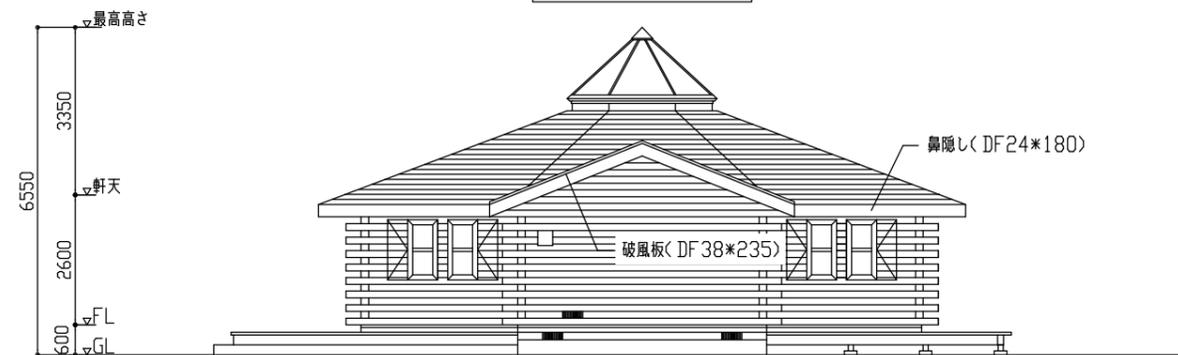

北立面図 1/100







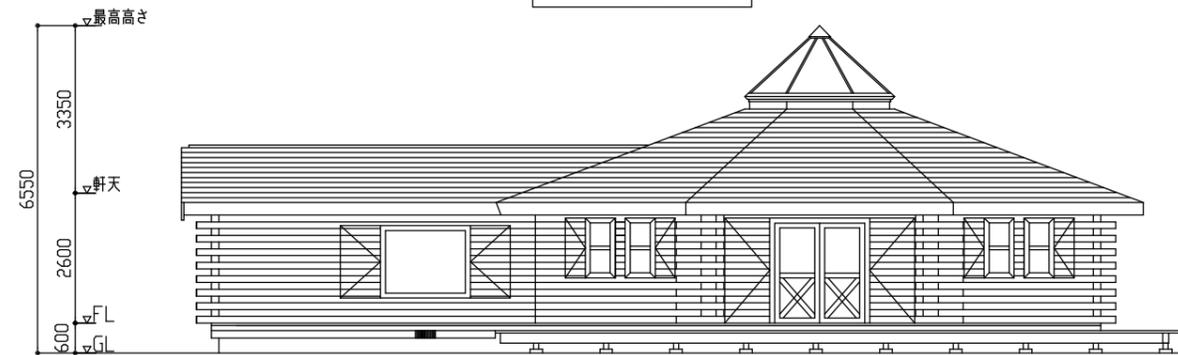


西立面図 1/100




南立面図 1/100


工事名	田浦青少年自然の家集会棟建物ほか解体工事	設計者資格氏名	級建築士登録第	号	課長	主査等	担当者	横須賀市 都市部 建築計画課
図面名称	(集会棟)平面図、立面図、仕上表、建具表	図番	3/10	縮尺	1/100 (A2)	作図	令和5年5月 日	

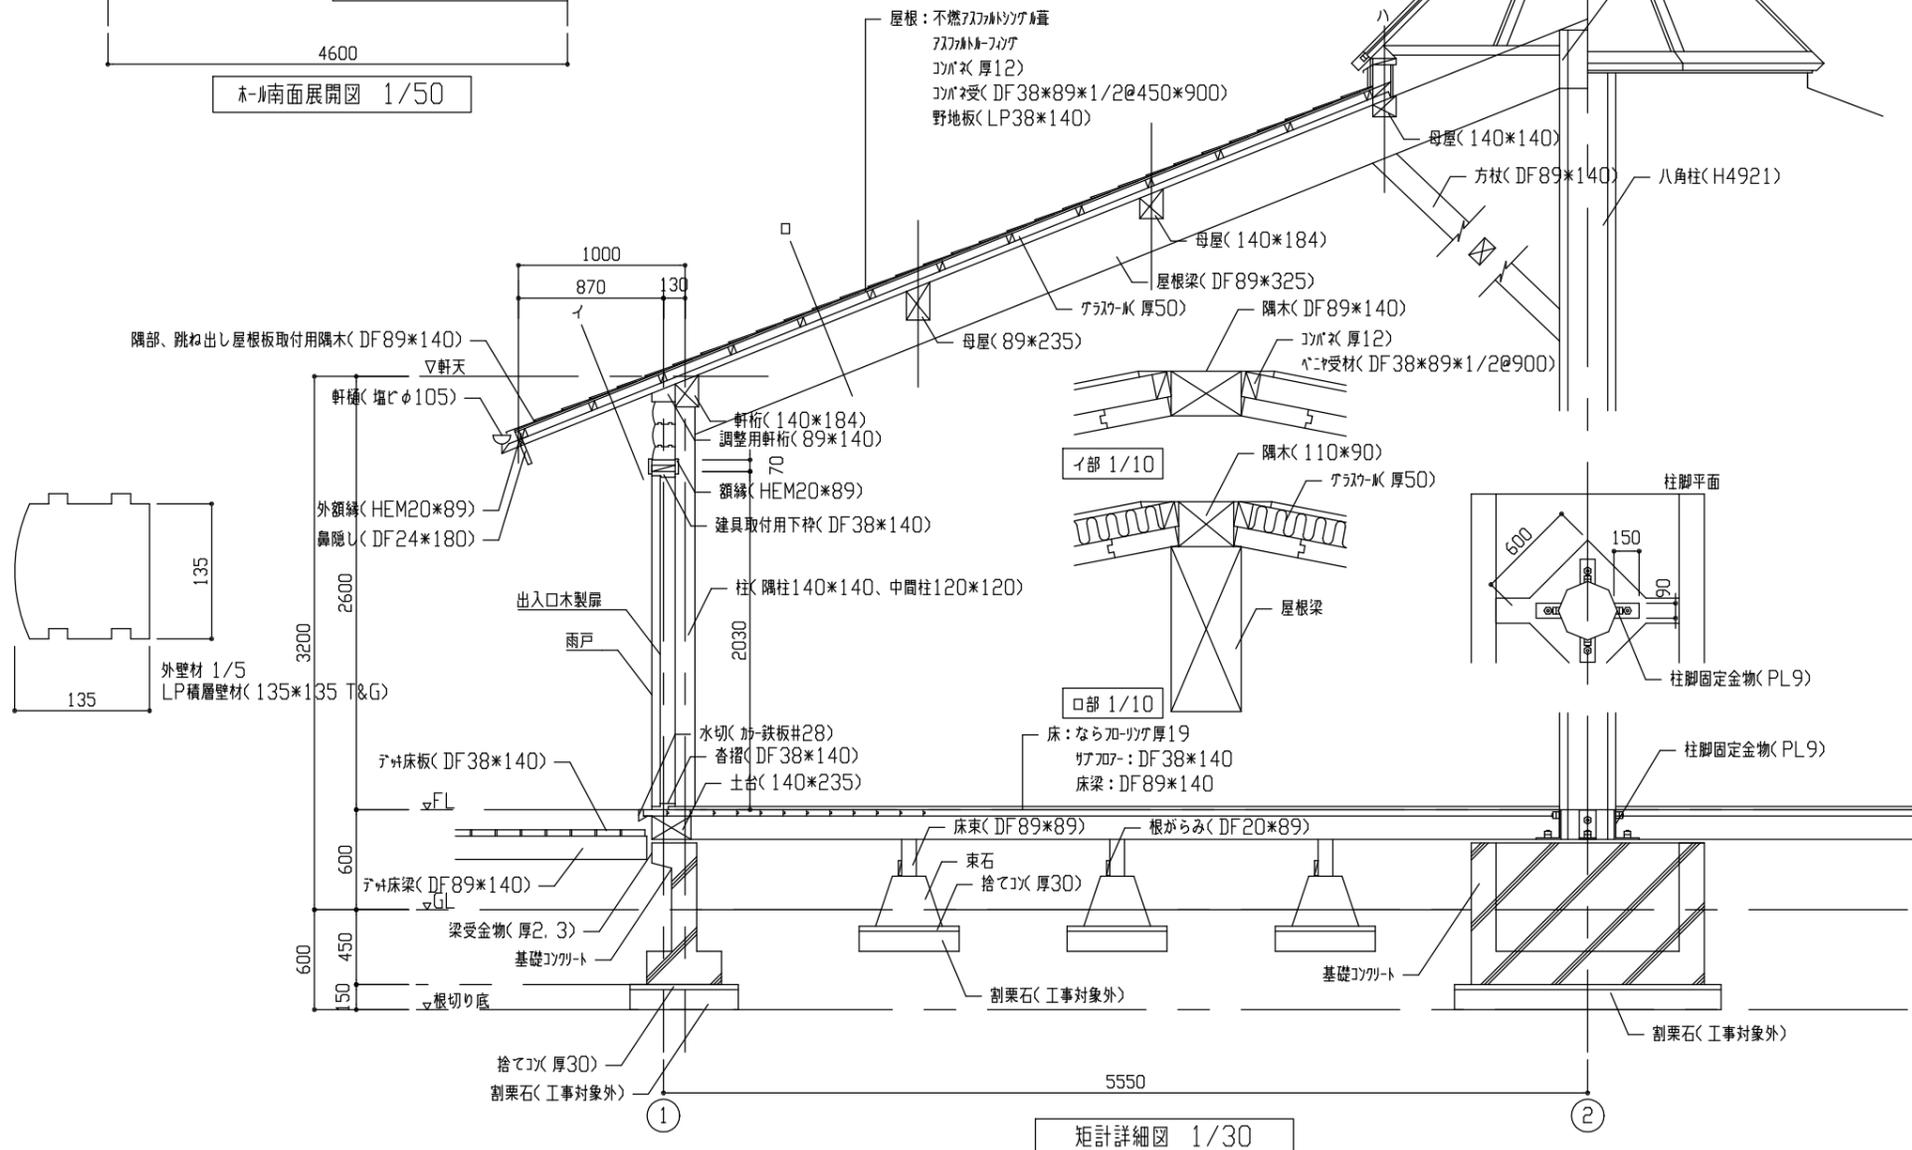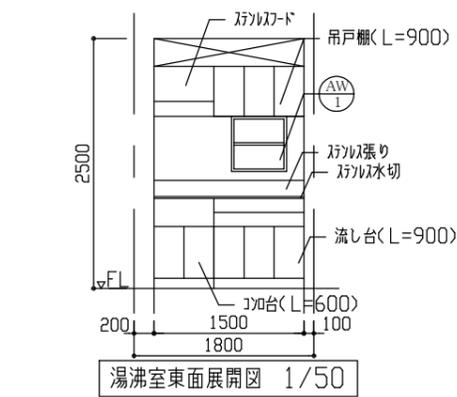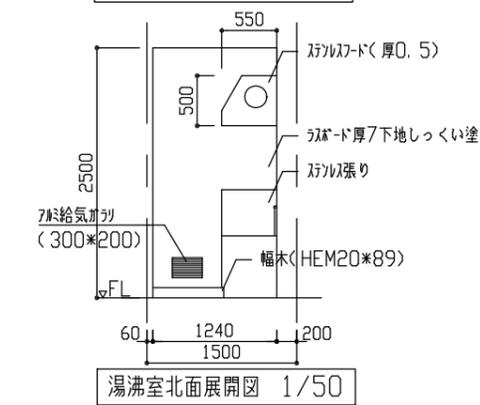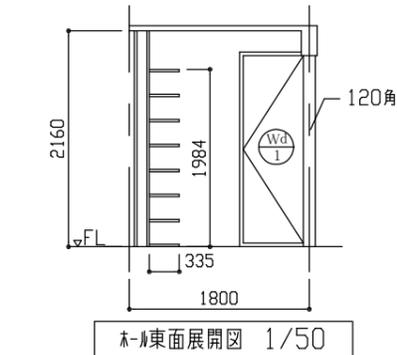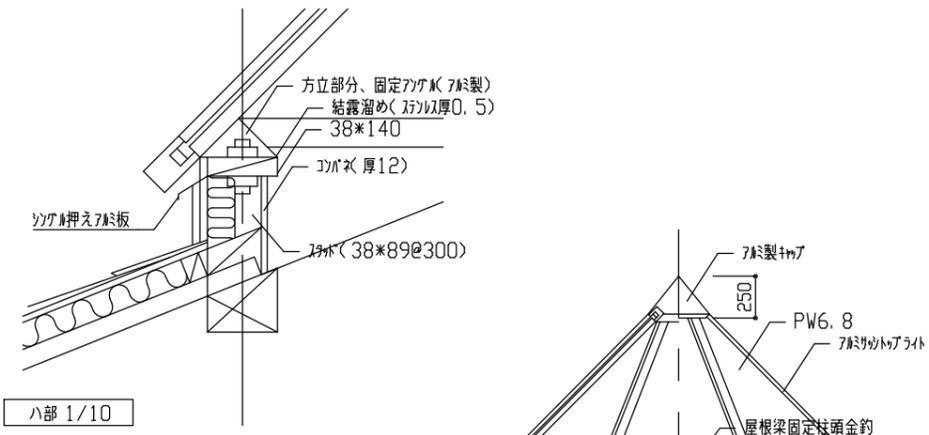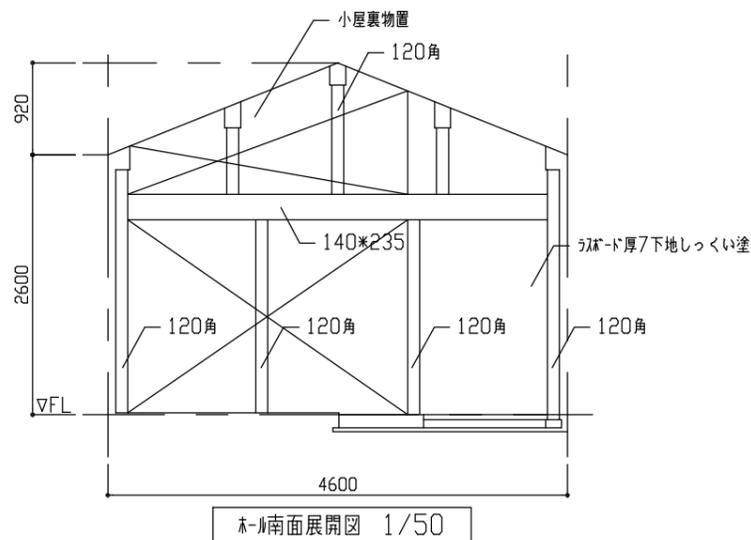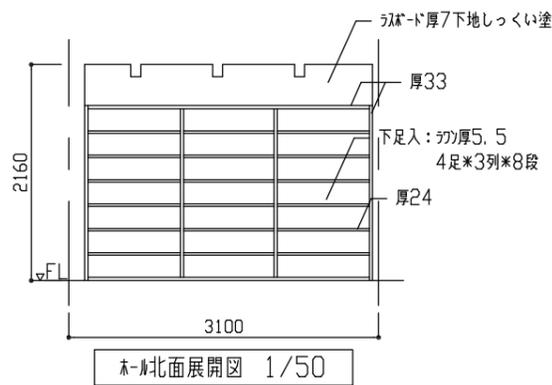

工事名	田浦青少年自然の家集会棟建物ほか解体工事	設計者資格氏名	級建築士登録第 号	課長	主査等	担当者	横須賀市 都市部 建築計画課
図面名称	(集会棟)矩計詳細図、各展開図	図番	5/10	縮尺	1/50、1/30、1/10、1/5 (A2)	作図	

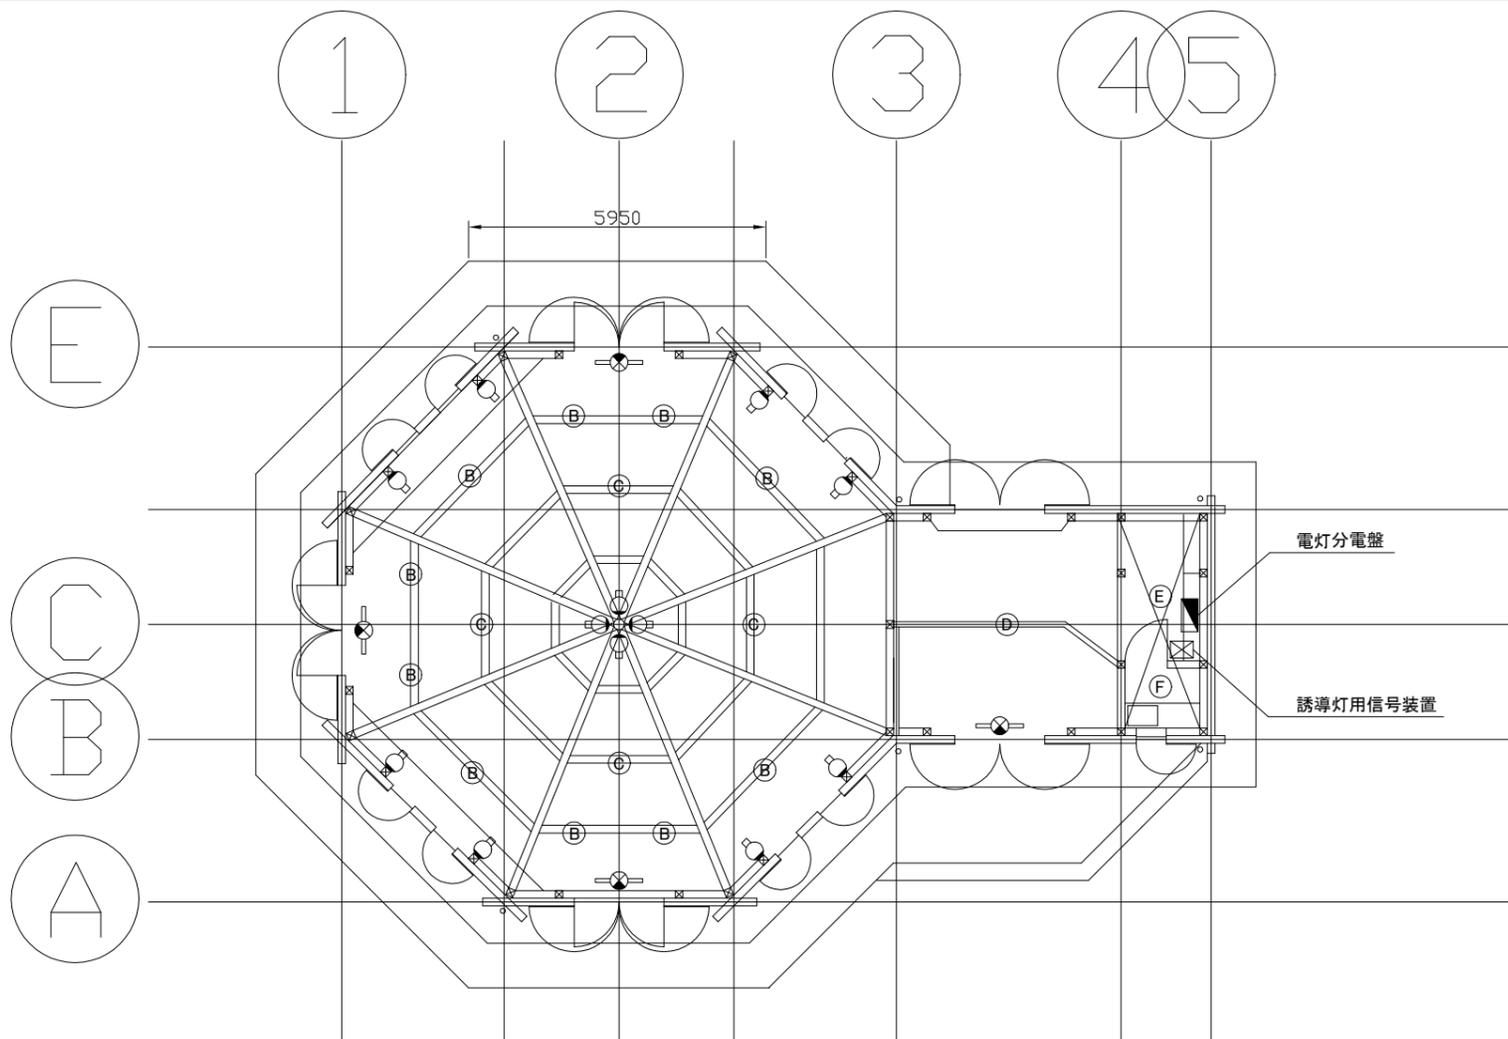

集会棟 電気設備 撤去図 1:100

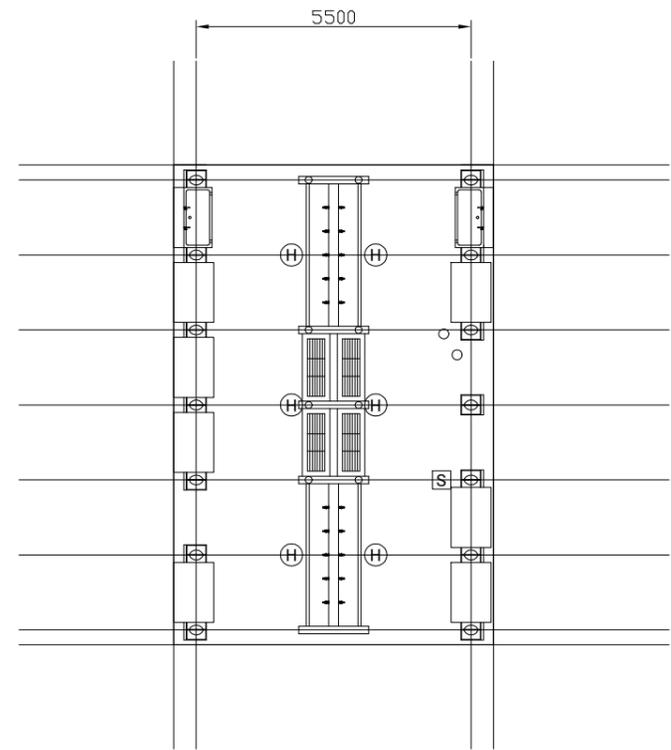

炊事場 電気設備 撤去図 1:100

凡例

図中特記無き記号は以下の通り

照明器具A
ブラケットライト
IL60W × 1相当

照明器具D
チェンペンダント
IL60W × 4相当

照明器具G
避難口誘導灯、C級
電池内蔵型

電灯分電盤
屋内、壁掛型、露出、鍵付
主幹: MCB3P50AF/30AT × 1
分岐: MCB1P50AF/20AT × 6
B接点リレー × 1
幹線は管理棟まで撤去
撤去幹線: CV8sq-3C、E2.0 (既設配管)

照明器具H
スポットライト
RF200W相当

注記

・不要な配管配線、ケーブル、器具等は撤去処分とする

照明器具B
スポットライト
IL60W × 1相当

照明器具E
シーリングライト
IL60W × 1相当

誘導灯用信号装置
屋内、壁掛型、露出、鍵付

開閉器盤
屋外、壁掛型、露出、鍵付
MCB2P50AF/20AT × 1
幹線は既設盤LM-3まで撤去
撤去幹線: CV5.5sq-2C (既設配管)

照明器具C
チェンペンダント
IL60W × 3相当


照明器具F
シーリングライト
IL40W × 1相当

工事名	田浦青少年自然の家集会棟建物ほか解体工事			設計者資格氏名	級建築士登録第 号		課長	主査等	担当者	横須賀市 都市部 建築計画課
図面名称	電気設備 撤去図	図番	9/10	縮尺	1:100(A2)	作図	令和5年5月日			


■ 凡例 ■

記号	名称	施工場所	材料	保温防食塗装等
---	給水管	屋外露出 (高架水槽廻り)	SUS	e2・(h)・VII
		屋外露出 (ステンレスシノ廻り)		-
		埋設	HIVP	-
---	排水管	屋外露出	VP	-

※ 新設埋設配管は管廻り山砂100mmとする。

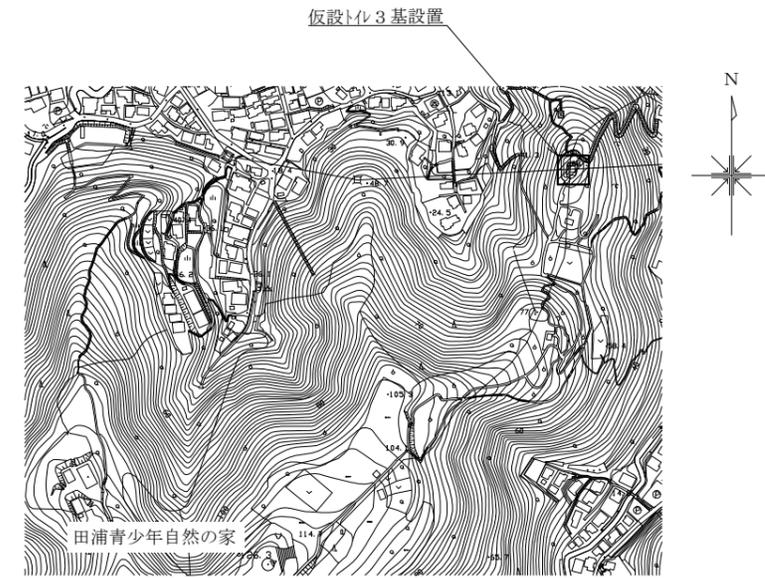

仮設トイレ設置場所参考図 1:4000

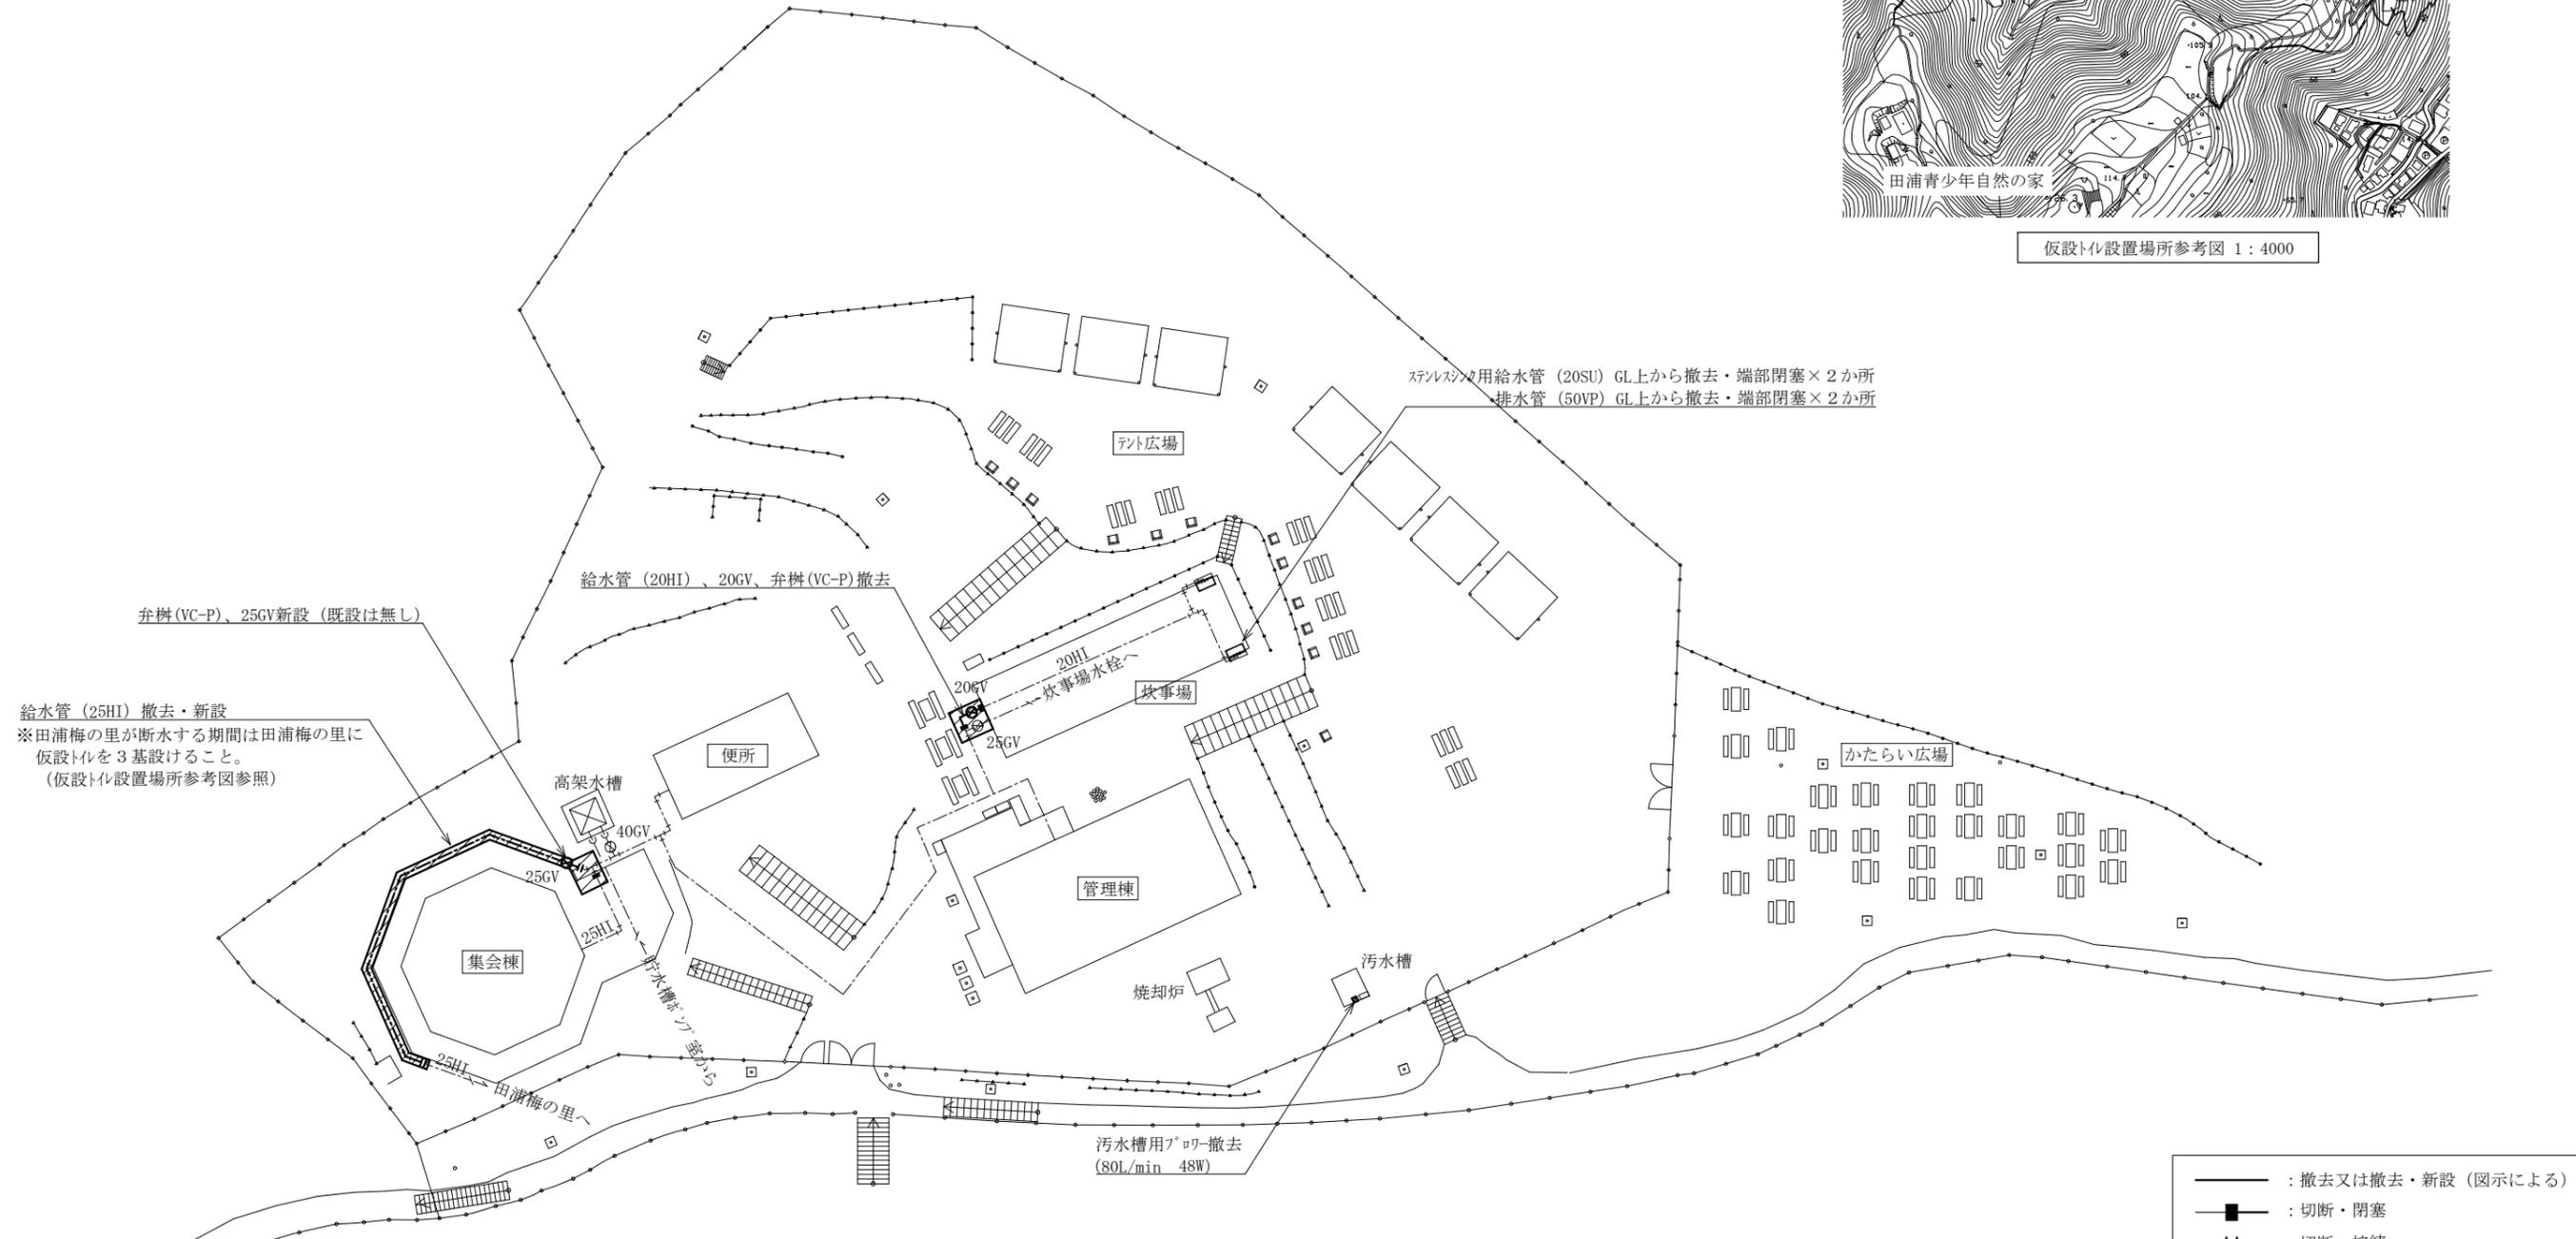

機械設備配置図 1:300

—	: 撤去又は撤去・新設 (図示による)
■	: 切断・閉塞
— —	: 切断・接続
---	: 既設再利用
▨	: 掘削範囲

工事名	田浦青少年自然の家集会棟建物ほか解体工事			設計者資格氏名	級建築士登録第 _____ 号			課長	主査等	担当者	横須賀市 都市部 建築計画課
図面名称	凡例、機械設備配置図、仮設トイレ設置場所参考図	図番	10/10	縮尺	1:300 1:4000 (A2)	作図	令和5年5月 日				