

設計図


工事名称	三笠公園護岸補修工事				
図面名称	位置図・平面図・標準断面図				
課長		主査		設計	
令和5年5月設計		図面番号		4枚の内1	
横須賀市建設部公園建設課					

工事名称	三笠公園護岸補修工事		
図面名称	位置図		
縮尺	1 : 5000	図面番号	4枚の内2

位置図




三笠公園護岸補修工事
横須賀市稲岡町82番14

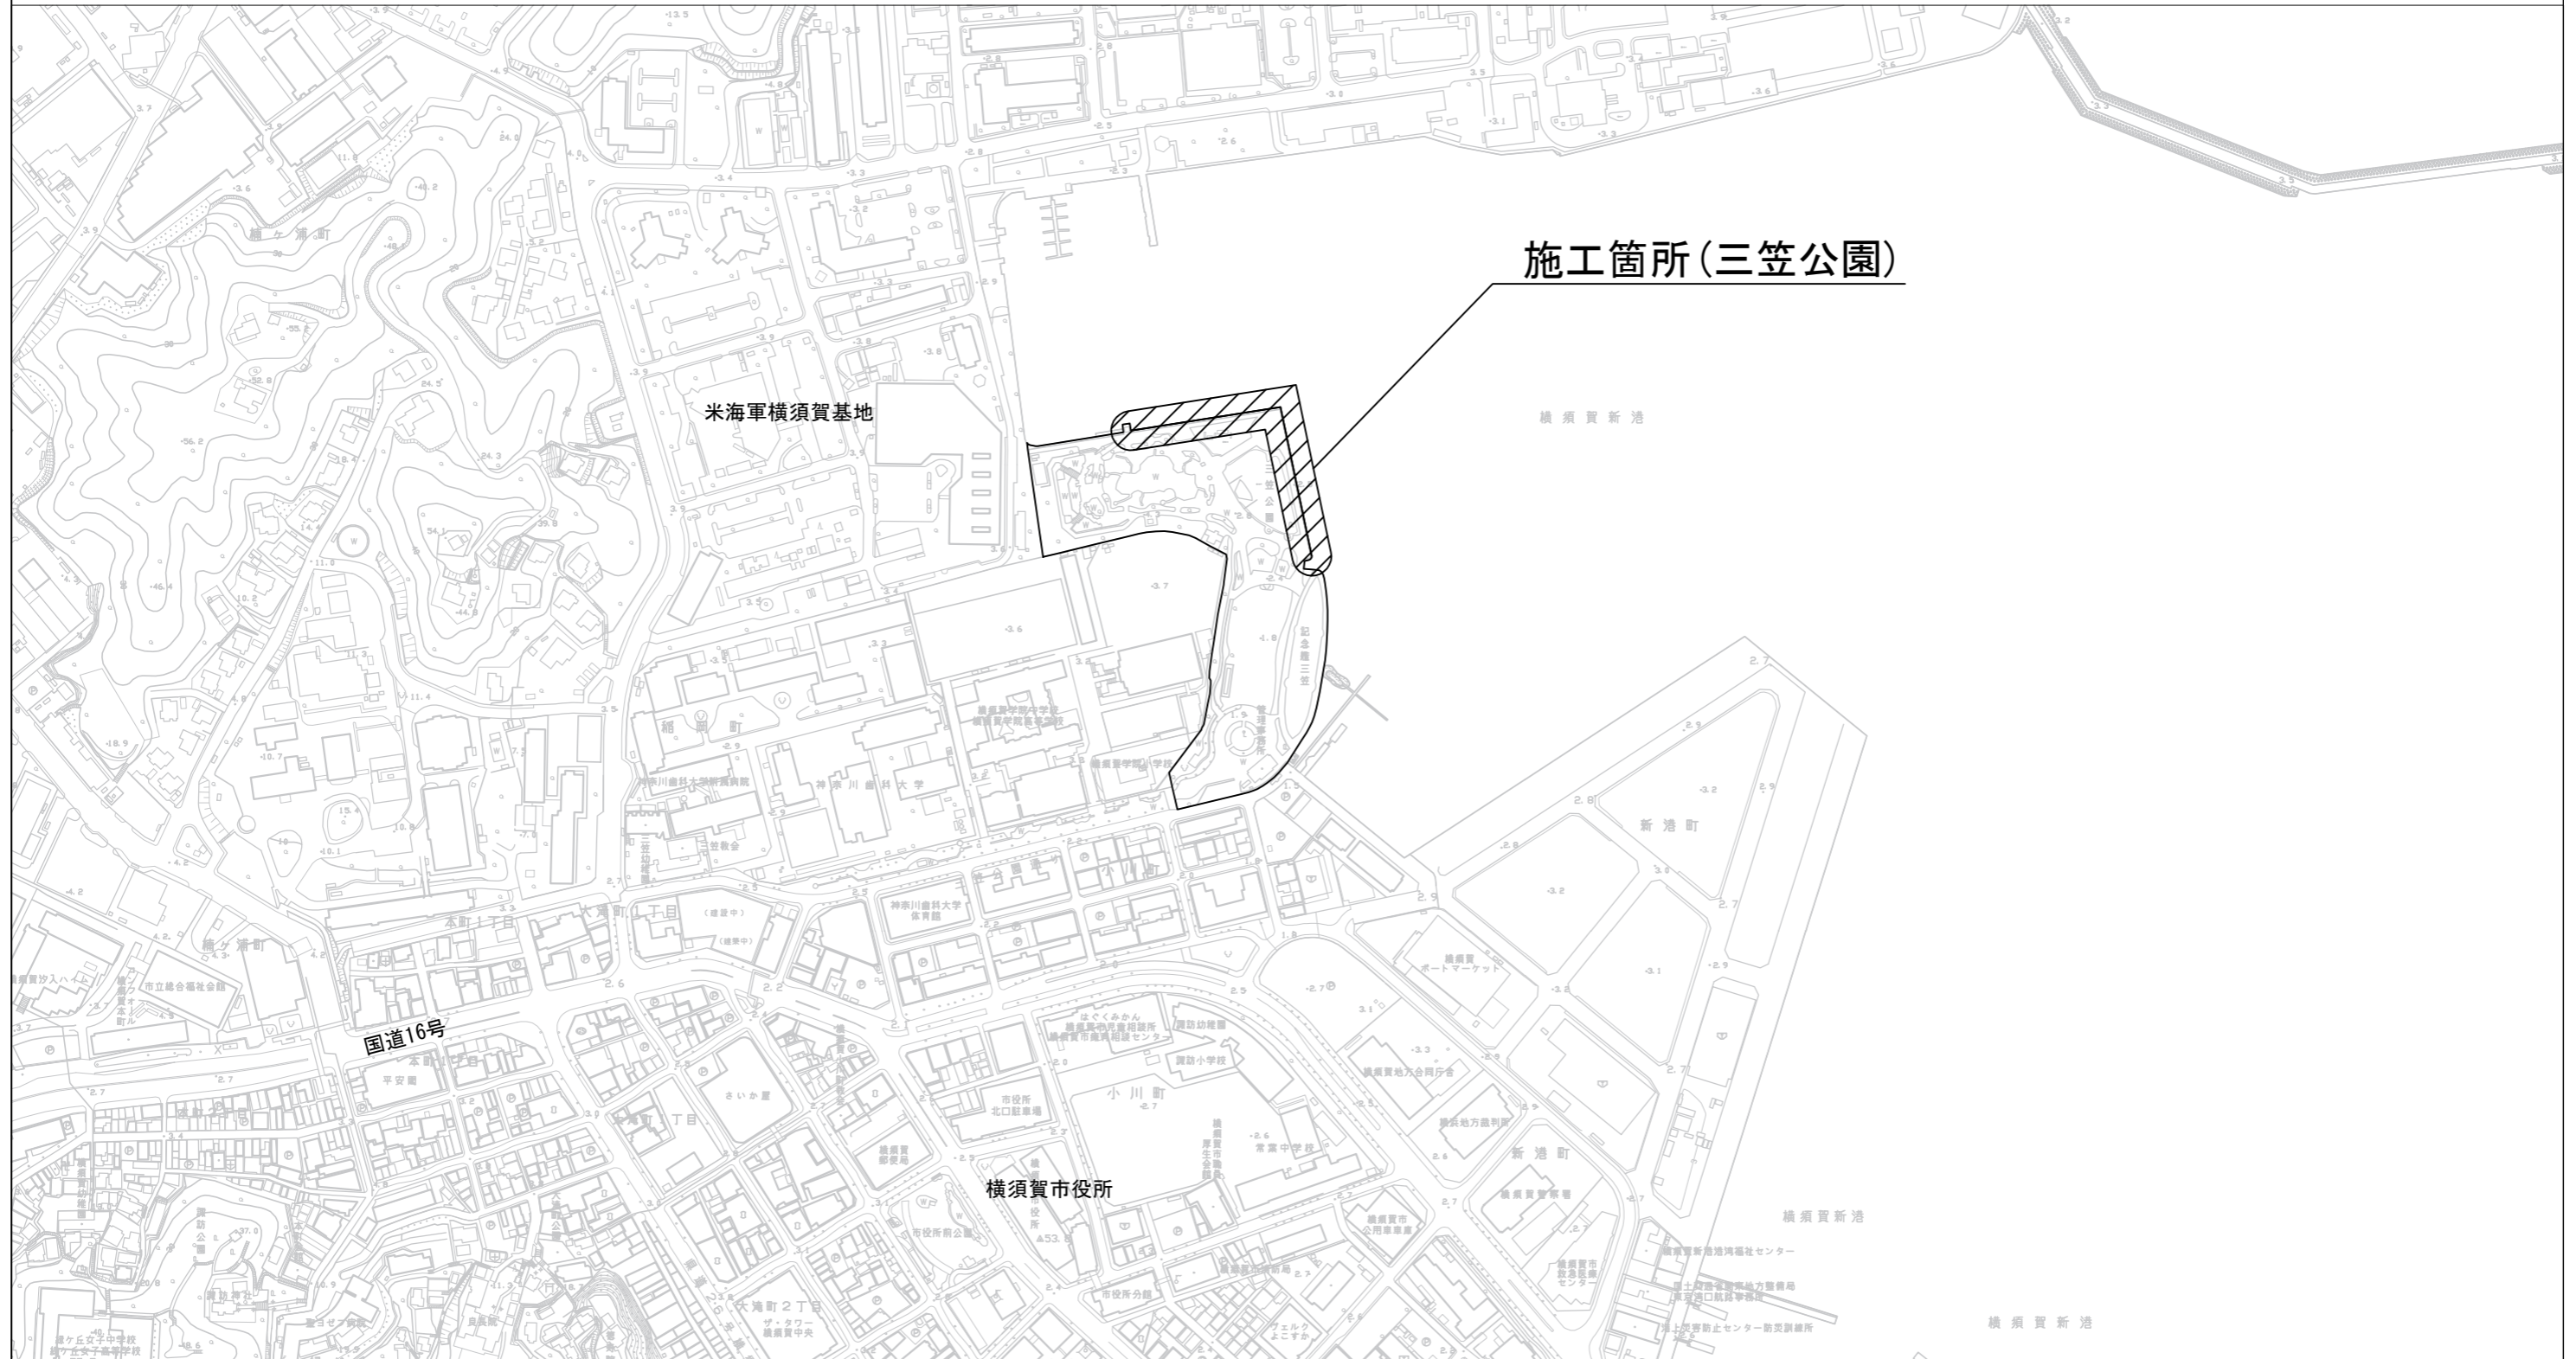

施工箇所(三笠公園)

平面図

工事名称	三笠公園護岸補修工事		
図面名称	平面図		
縮尺	1 : 1000	図面番号	4枚の内3

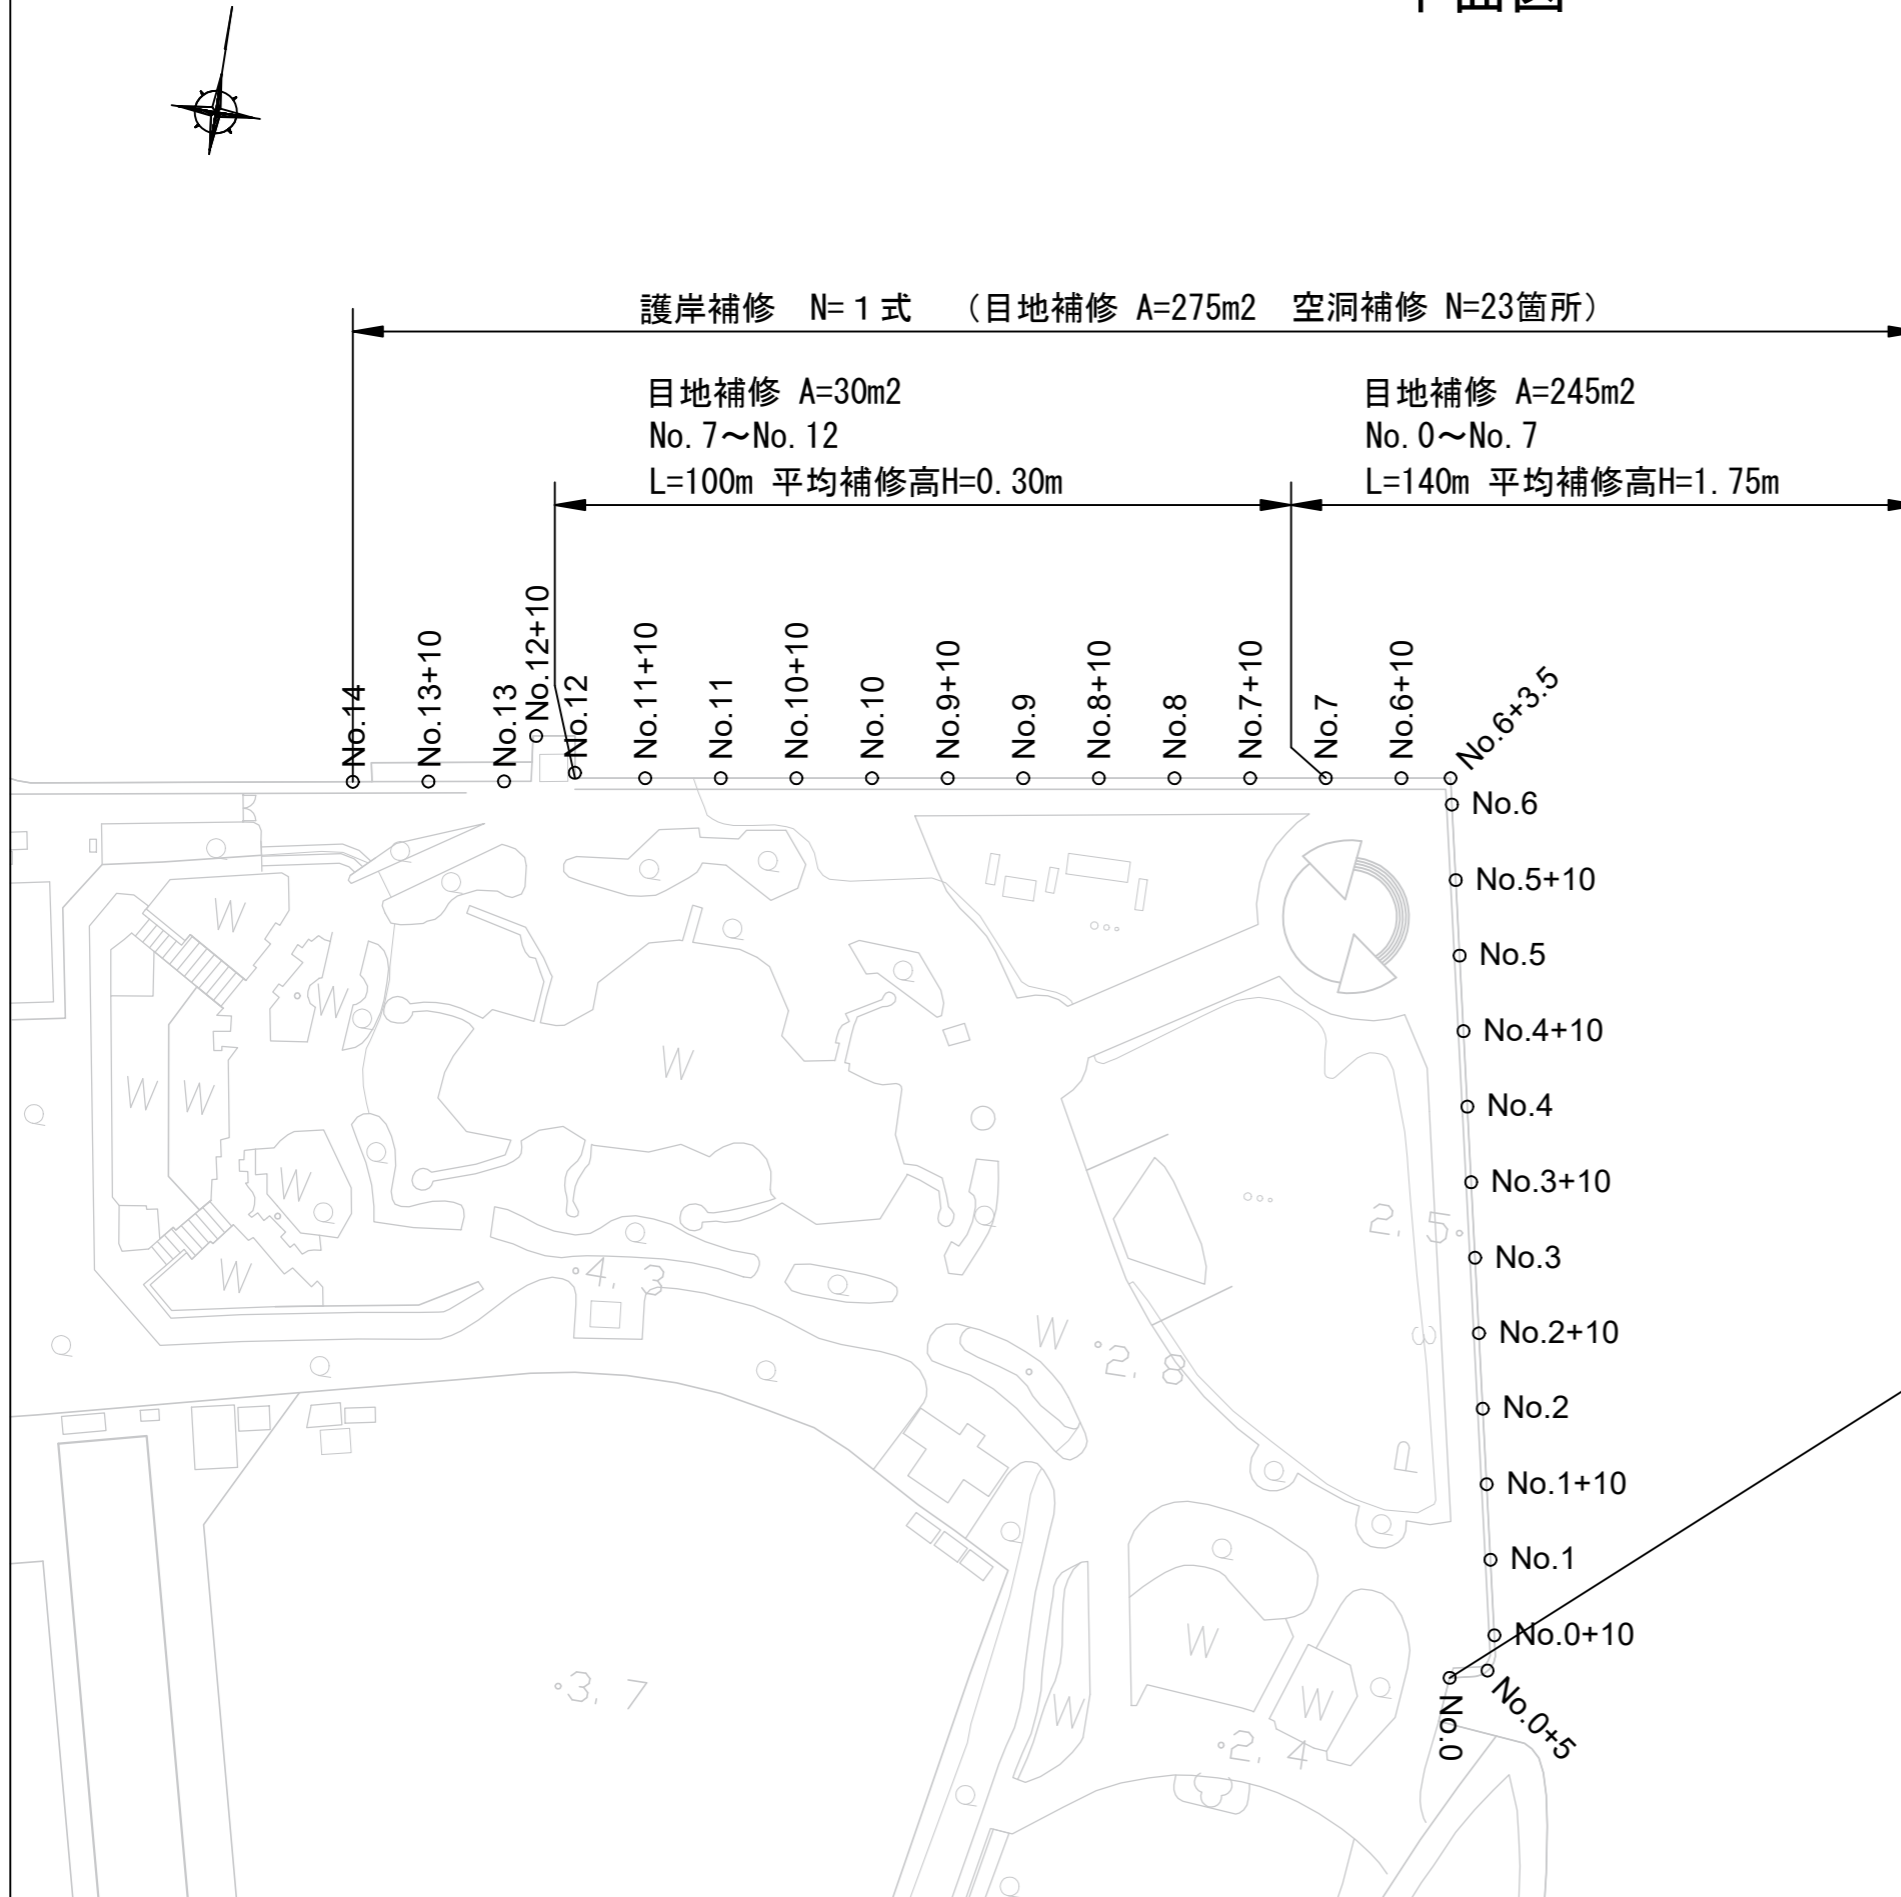

護岸空洞箇所	[m]		
	高さH	幅W	奥行t
No. 0+4	0.5	1.1	0.2
No. 0+7	0.5	0.8	0.2
No. 0+9.5	0.5	0.6	0.4
No. 0+14.7	0.1	0.25	0.9
No. 0+15.5	0.2	0.2	0.15
No. 1+0.8	0.3	1.6	0.23
No. 1+2.5	0.55	0.65	0.9
No. 1+4	0.3	1.9	0.2
No. 1+6	0.45	0.4	0.65
No. 1+8	0.4	0.4	0.3
No. 1+13.5	0.45	0.5	0.8
No. 2+10	0.35	0.4	0.4
No. 2+10(2)	0.7	1.35	1.2
No. 2+12.5	0.4	0.35	0.35
No. 4+18	0.5	2.5	0.3
No. 5+10	0.7	0.75	0.2
No. 6+8	0.35	0.65	0.3
No. 6+10	0.35	0.3	0.45
No. 8+5.3	0.4	0.35	0.3
No. 10+13	0.4	1.0	0.1
No. 11	0.6	0.8	0.1
No. 12	0.15	0.25	0.45
No. 13+11.5	3.7	0.03	0.4

標準断面図

工事名称	三笠公園護岸補修工事		
図面名称	標準断面図		
縮尺	1 : 50	図面番号	4枚の内4

No.3付近

