

設計図

工事名称	船越6丁目第3公園広場補修工事				
図面名称	位置図・平面図・求積図・断面図・舗装構成図				
課長		主査		設計	
令和5年7月設計		図面番号	5枚の内1		
横須賀市建設部公園建設課					

工事名称	船越6丁目第3公園広場補修工事		
図面名称	位置図		
縮尺	1:2500	図面番号	5枚の内2

位置図




船越6丁目第3公園広場補修工事
 横須賀市船越町6丁目16番31




工事名称	船越6丁目第3公園広場補修工事		
図面名称	平面図		
縮尺	1:300	図面番号	5枚の内3


平面図

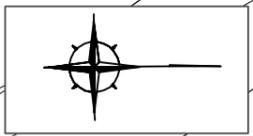

園路広場整備工：スクリーニングス舗装 A=1106.8m²

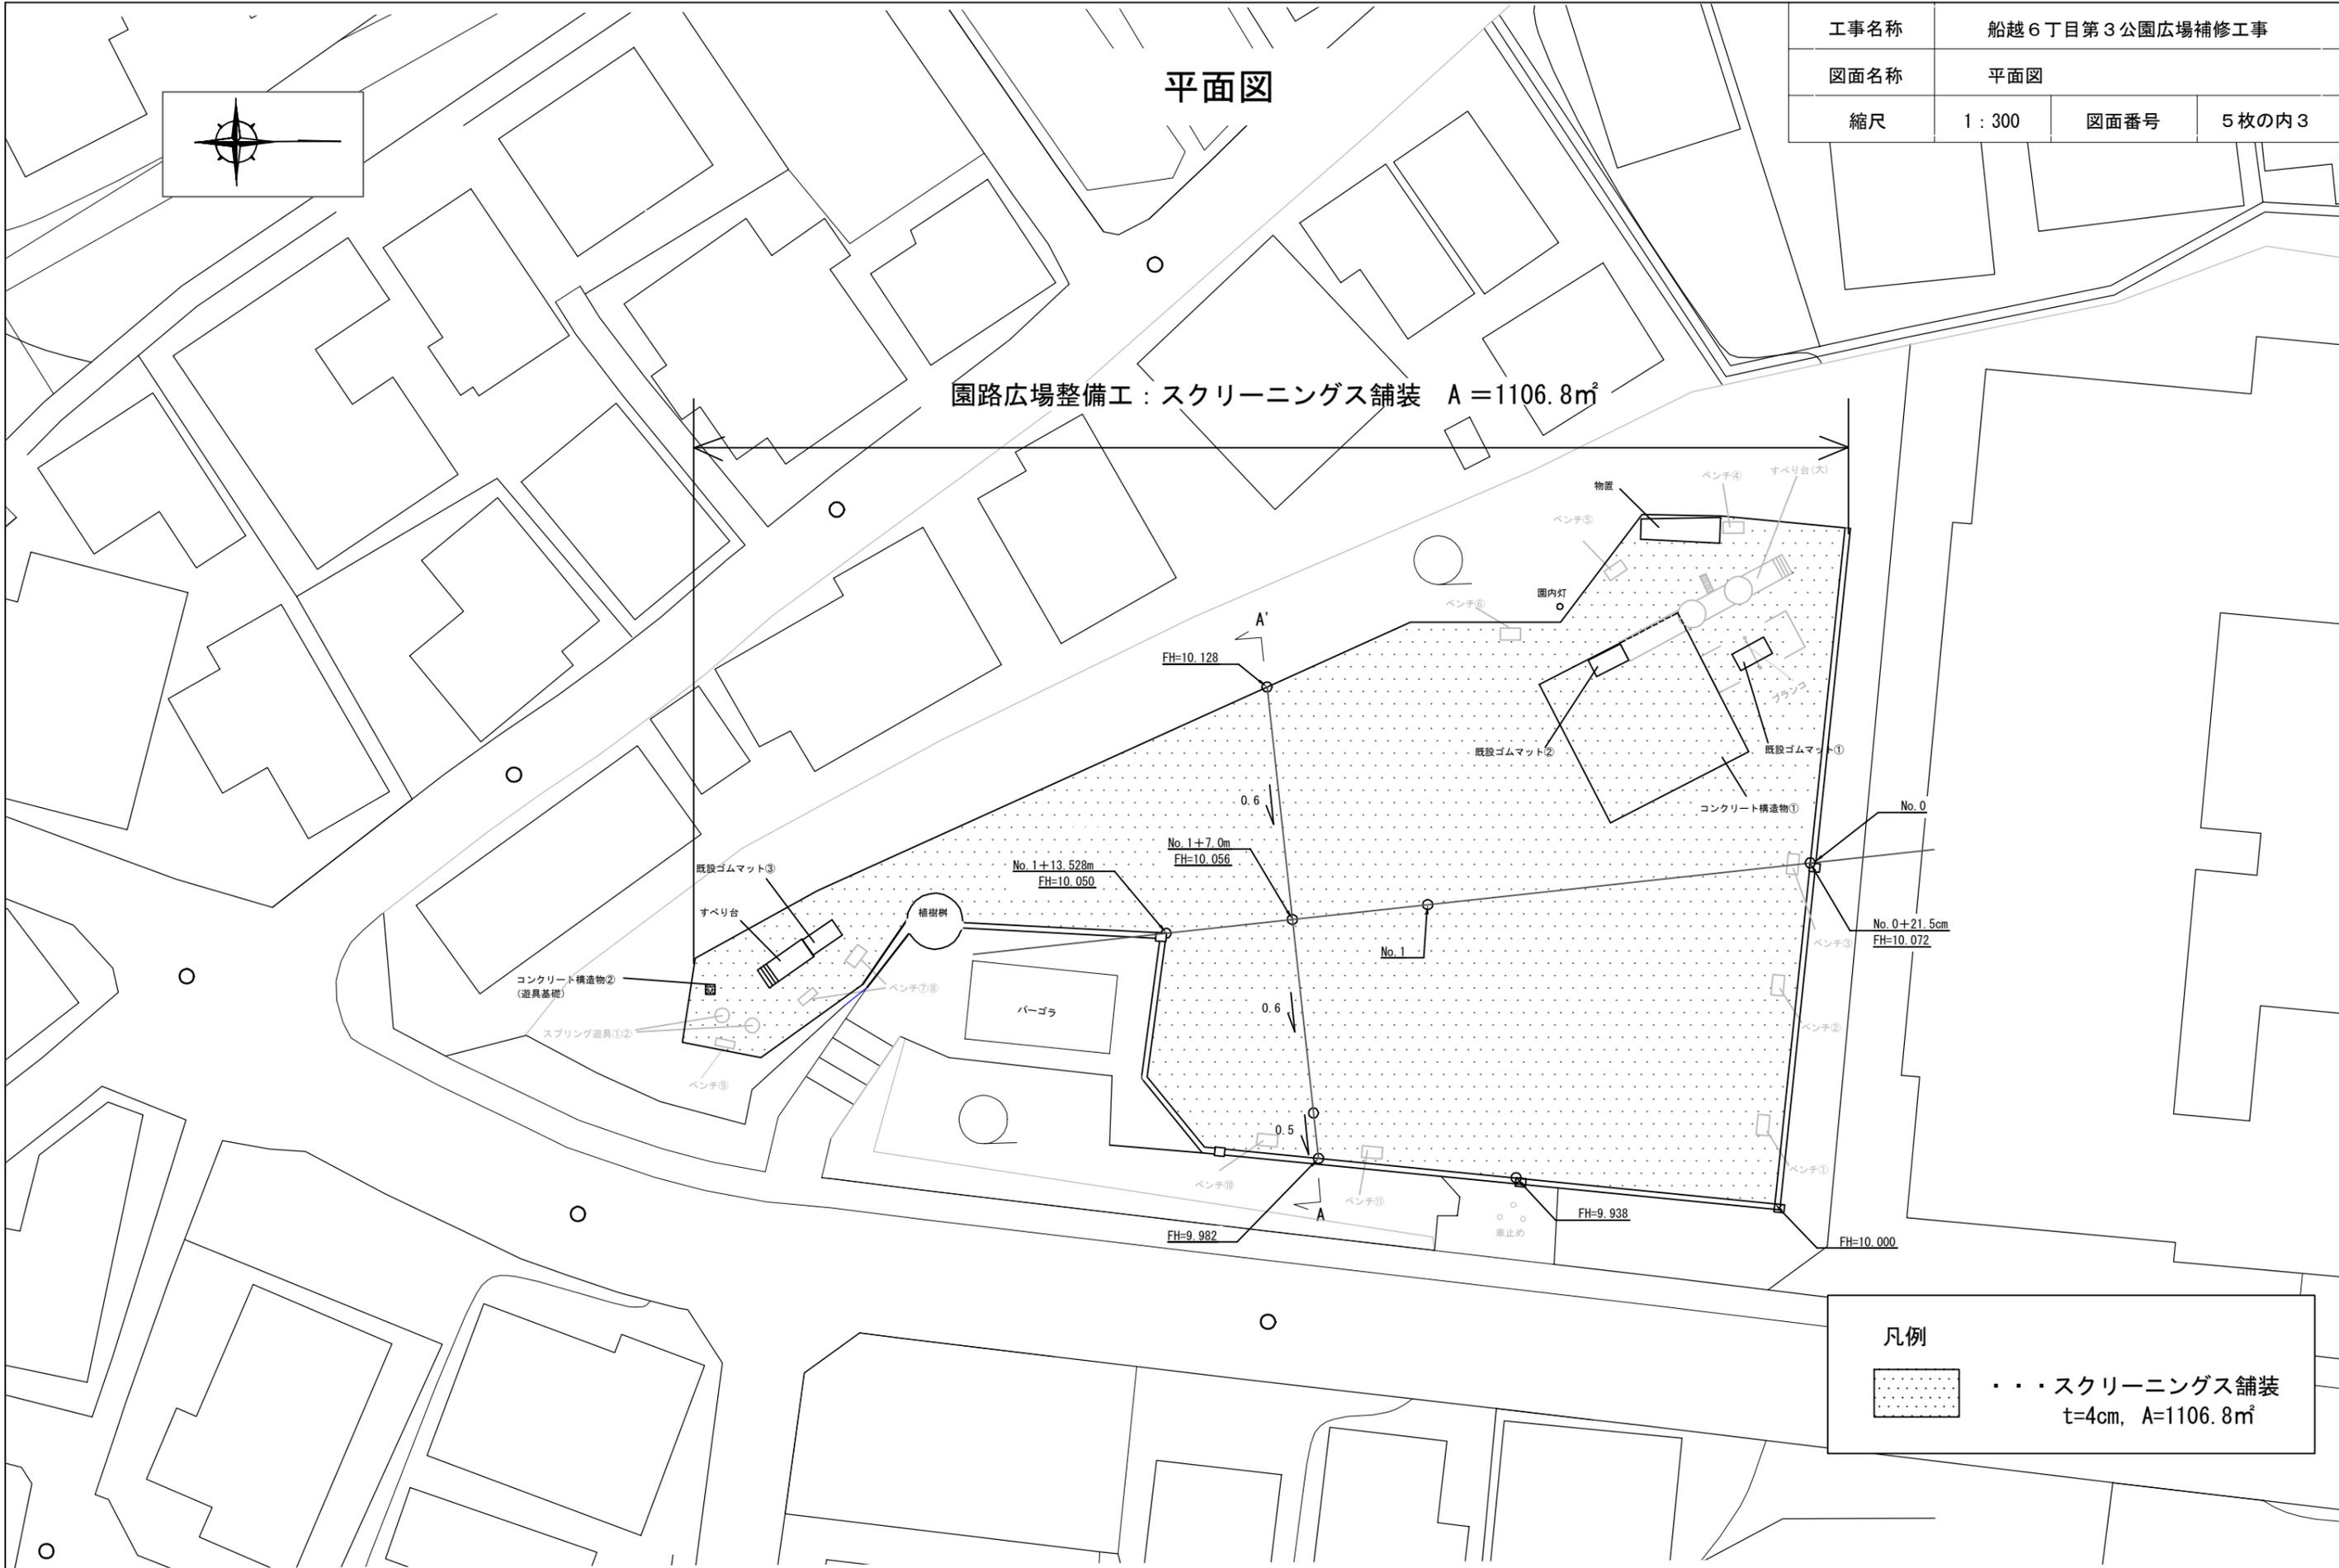


凡例

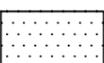
 . . . スクリーニングス舗装
 t=4cm, A=1106.8m²


工事名称	船越6丁目第3公園広場補修工事		
図面名称	求積図		
縮尺	1:200	図面番号	5枚の内4

広場(控除分未考慮) A=1123.2m²

	a [m]	b [m]	c [m]	s [m]	S [m ²]
1	34.93	6.38	35.45	38.38	111.42
2	35.45	4.07	36.07	37.80	72.00
3	36.07	6.95	31.84	37.43	93.13
4	31.84	7.73	35.28	37.43	115.59
5	35.28	29.47	28.99	46.87	411.10
6	28.99	4.67	27.00	30.33	58.93
7	27.00	7.44	20.33	27.39	38.79
8	20.33	29.85	15.08	32.63	139.93
9	15.08	13.35	3.23	15.83	19.26
10	3.23	3.59	4.82	5.82	5.80
11	4.82	4.04	5.35	7.11	9.38
12	5.35	7.21	8.70	10.63	19.25
13	8.70	4.37	9.73	11.40	19.01
14	9.73	4.10	6.44	10.14	9.64
合計					1123.23

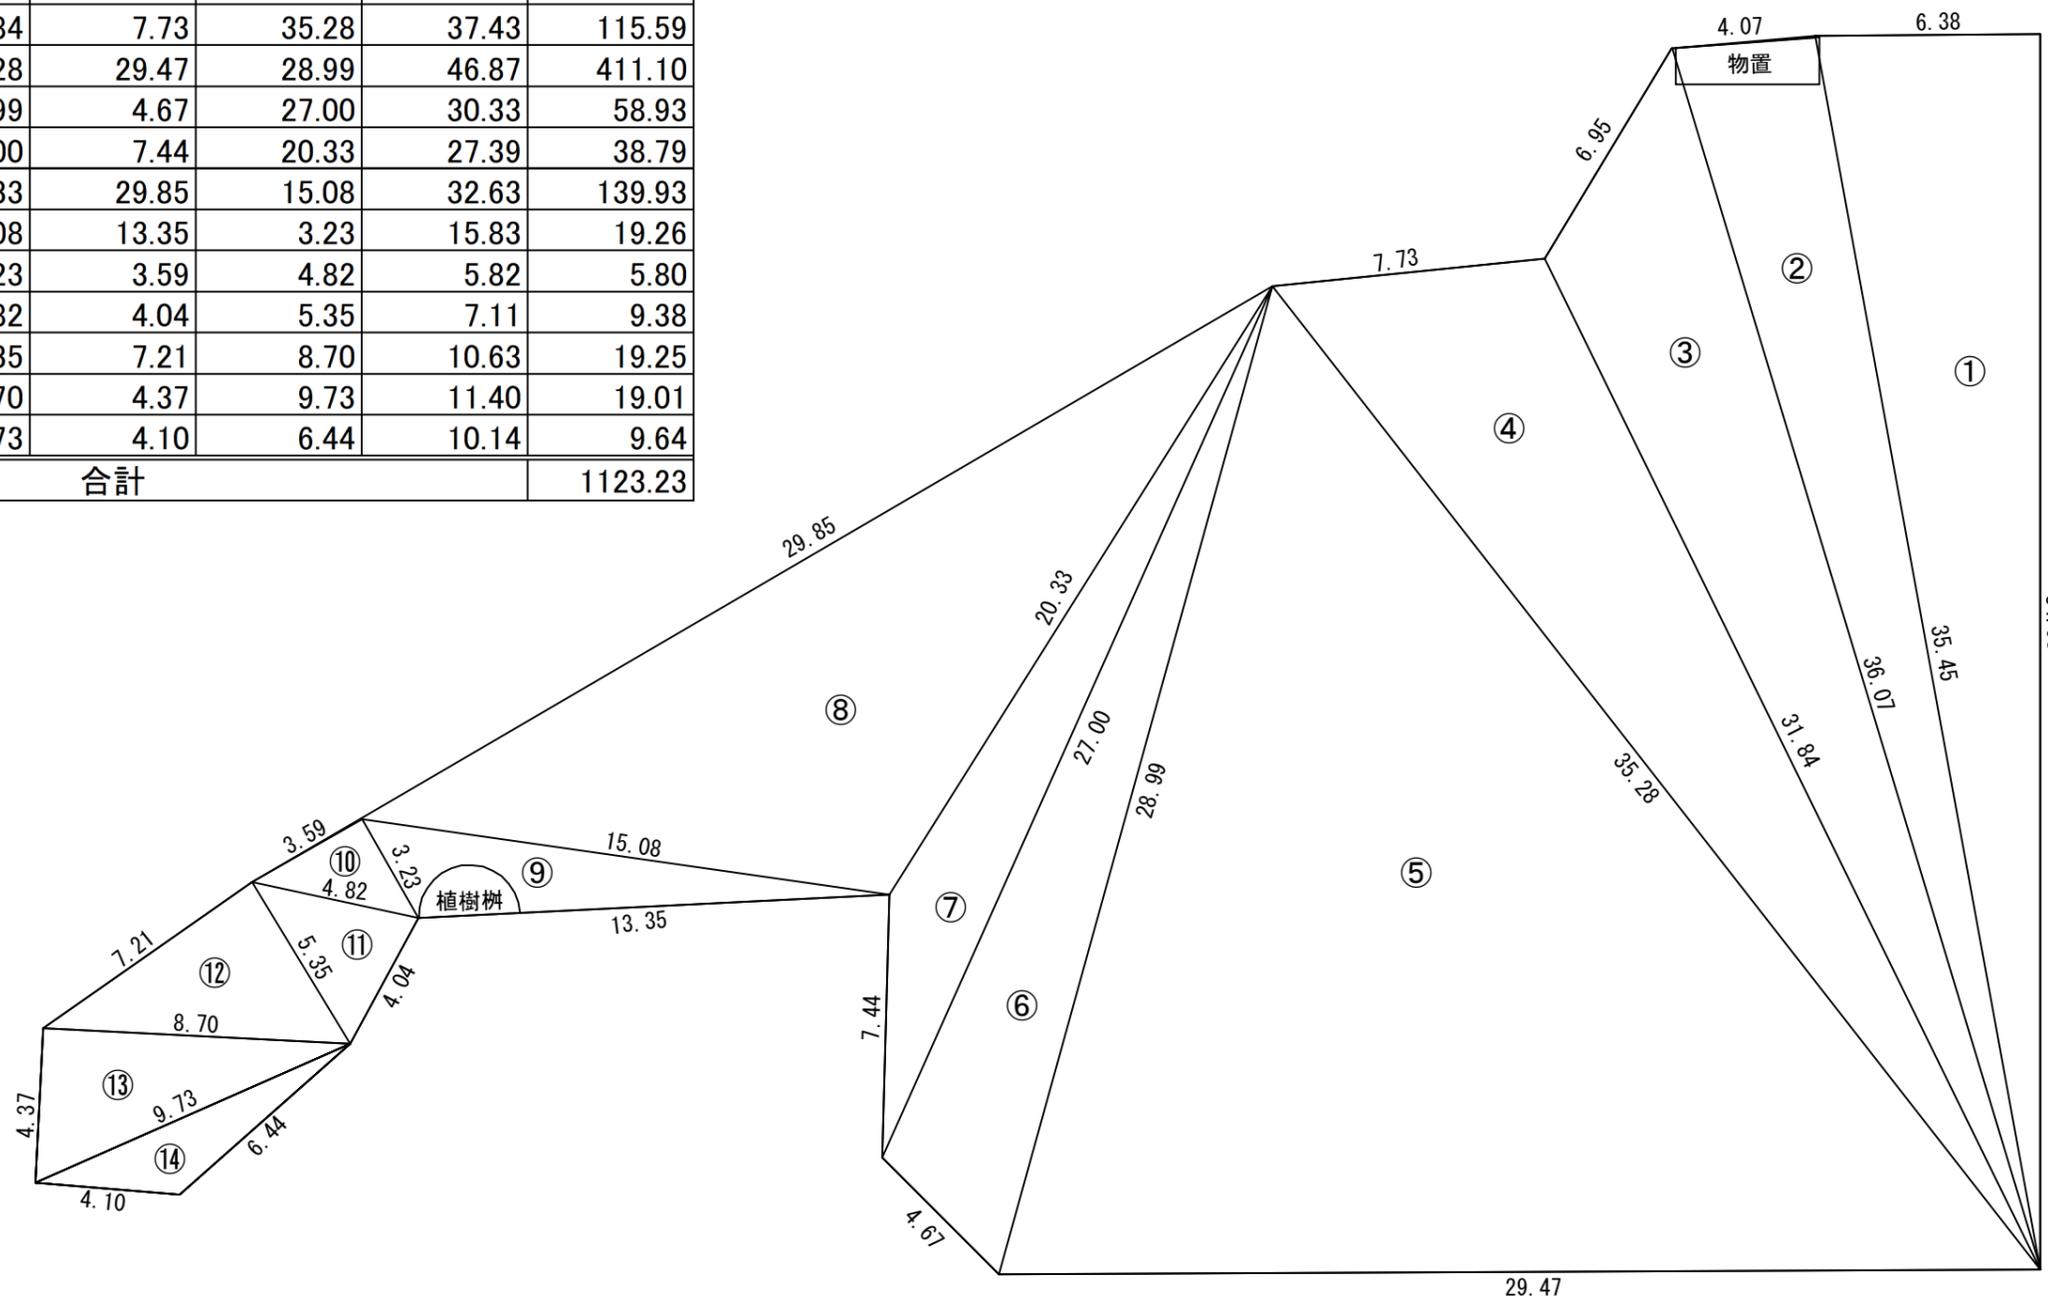


【控除】植樹樹 A=3.2m²

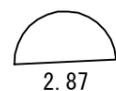

	D [m]	S [m ²]
植樹樹	2.87	3.23


【控除】物置 A=4.8m²

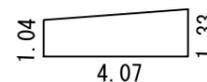


	a [m]	b [m]	c [m]	S [m ²]
物置	4.07	1.04	1.33	4.82

工事名称	船越6丁目第3公園広場補修工事		
図面名称	断面図・舗装構成図		
縮尺	1:20	図面番号	5枚の内5

A-A' 断面図

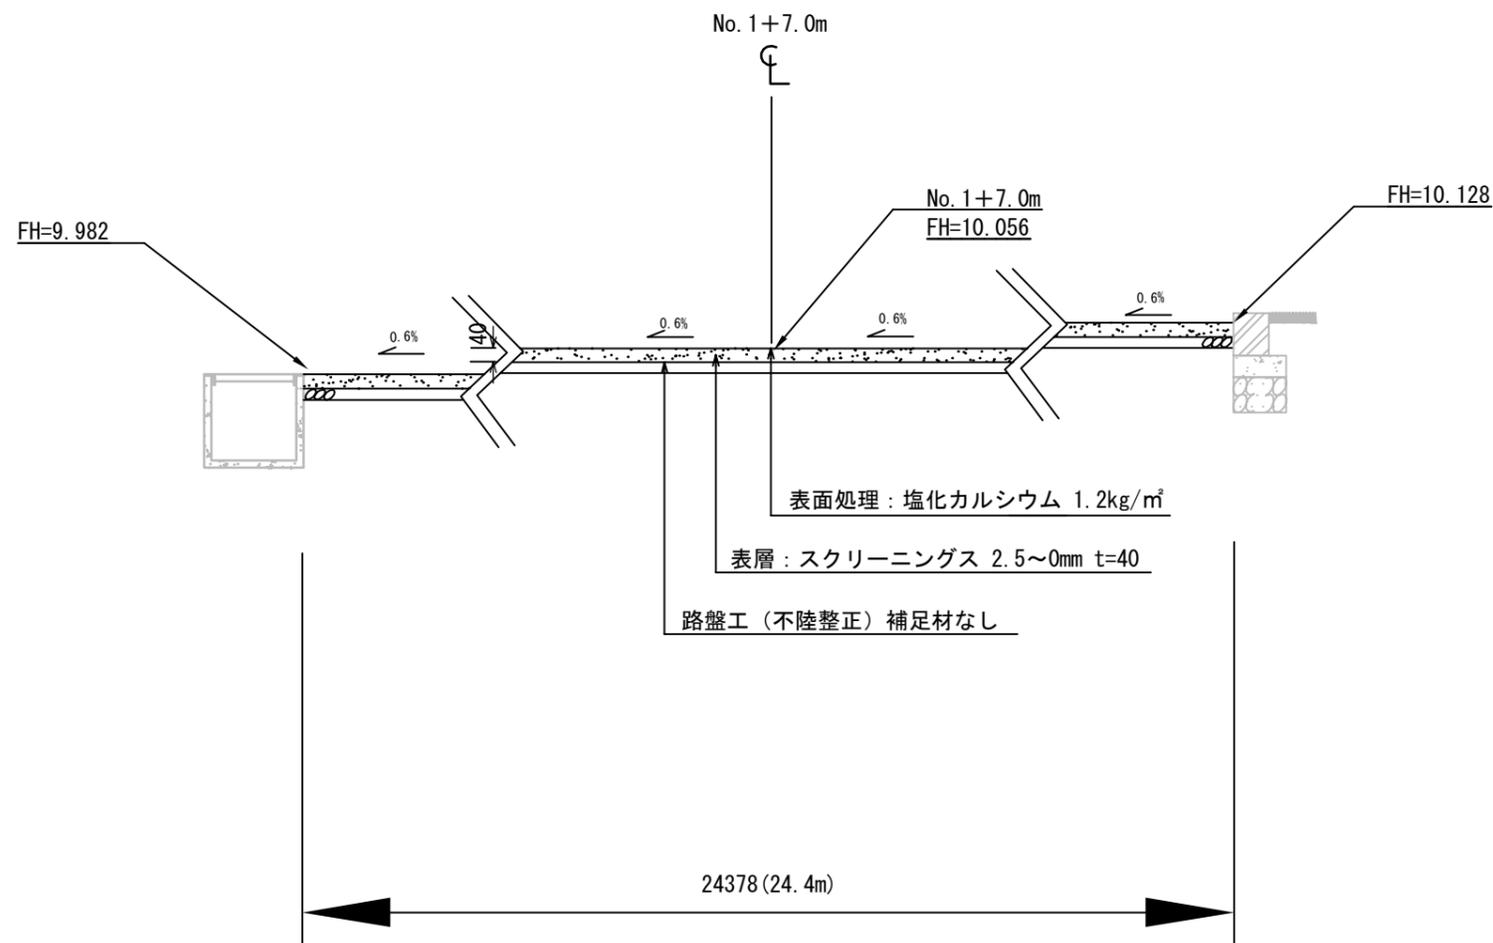

舗装構成図

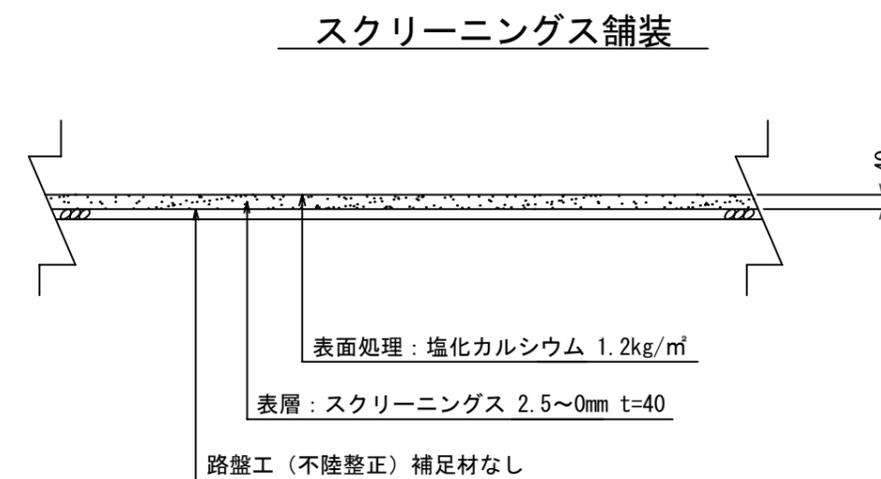

スクリーニングス舗装 (100m²当り)

材料表	
スクリーニングス (2.5mm~0mm t=40 m ²)	塩化カルシウム 1.2kg/m ² m ²
100.000	100.000

注意事項
 ・表示寸法は転圧後の寸法とする。