

設 計 図					1枚の内1	
工事名称	旧上町保育園法面排水整備工事					
図面名称	位置図・平面図・ 標準横断面図・構造図	縮尺	各 記			
課長		係長				
審査		設計				
令和5年8月設計		図面番号	5枚の内1			
横須賀市建設部道路整備課						

位置図


記号

縮尺

1 : 2500

制定年度

旧上町保育園法面排水整備工事
横須賀市佐野1丁目20番地2ほか

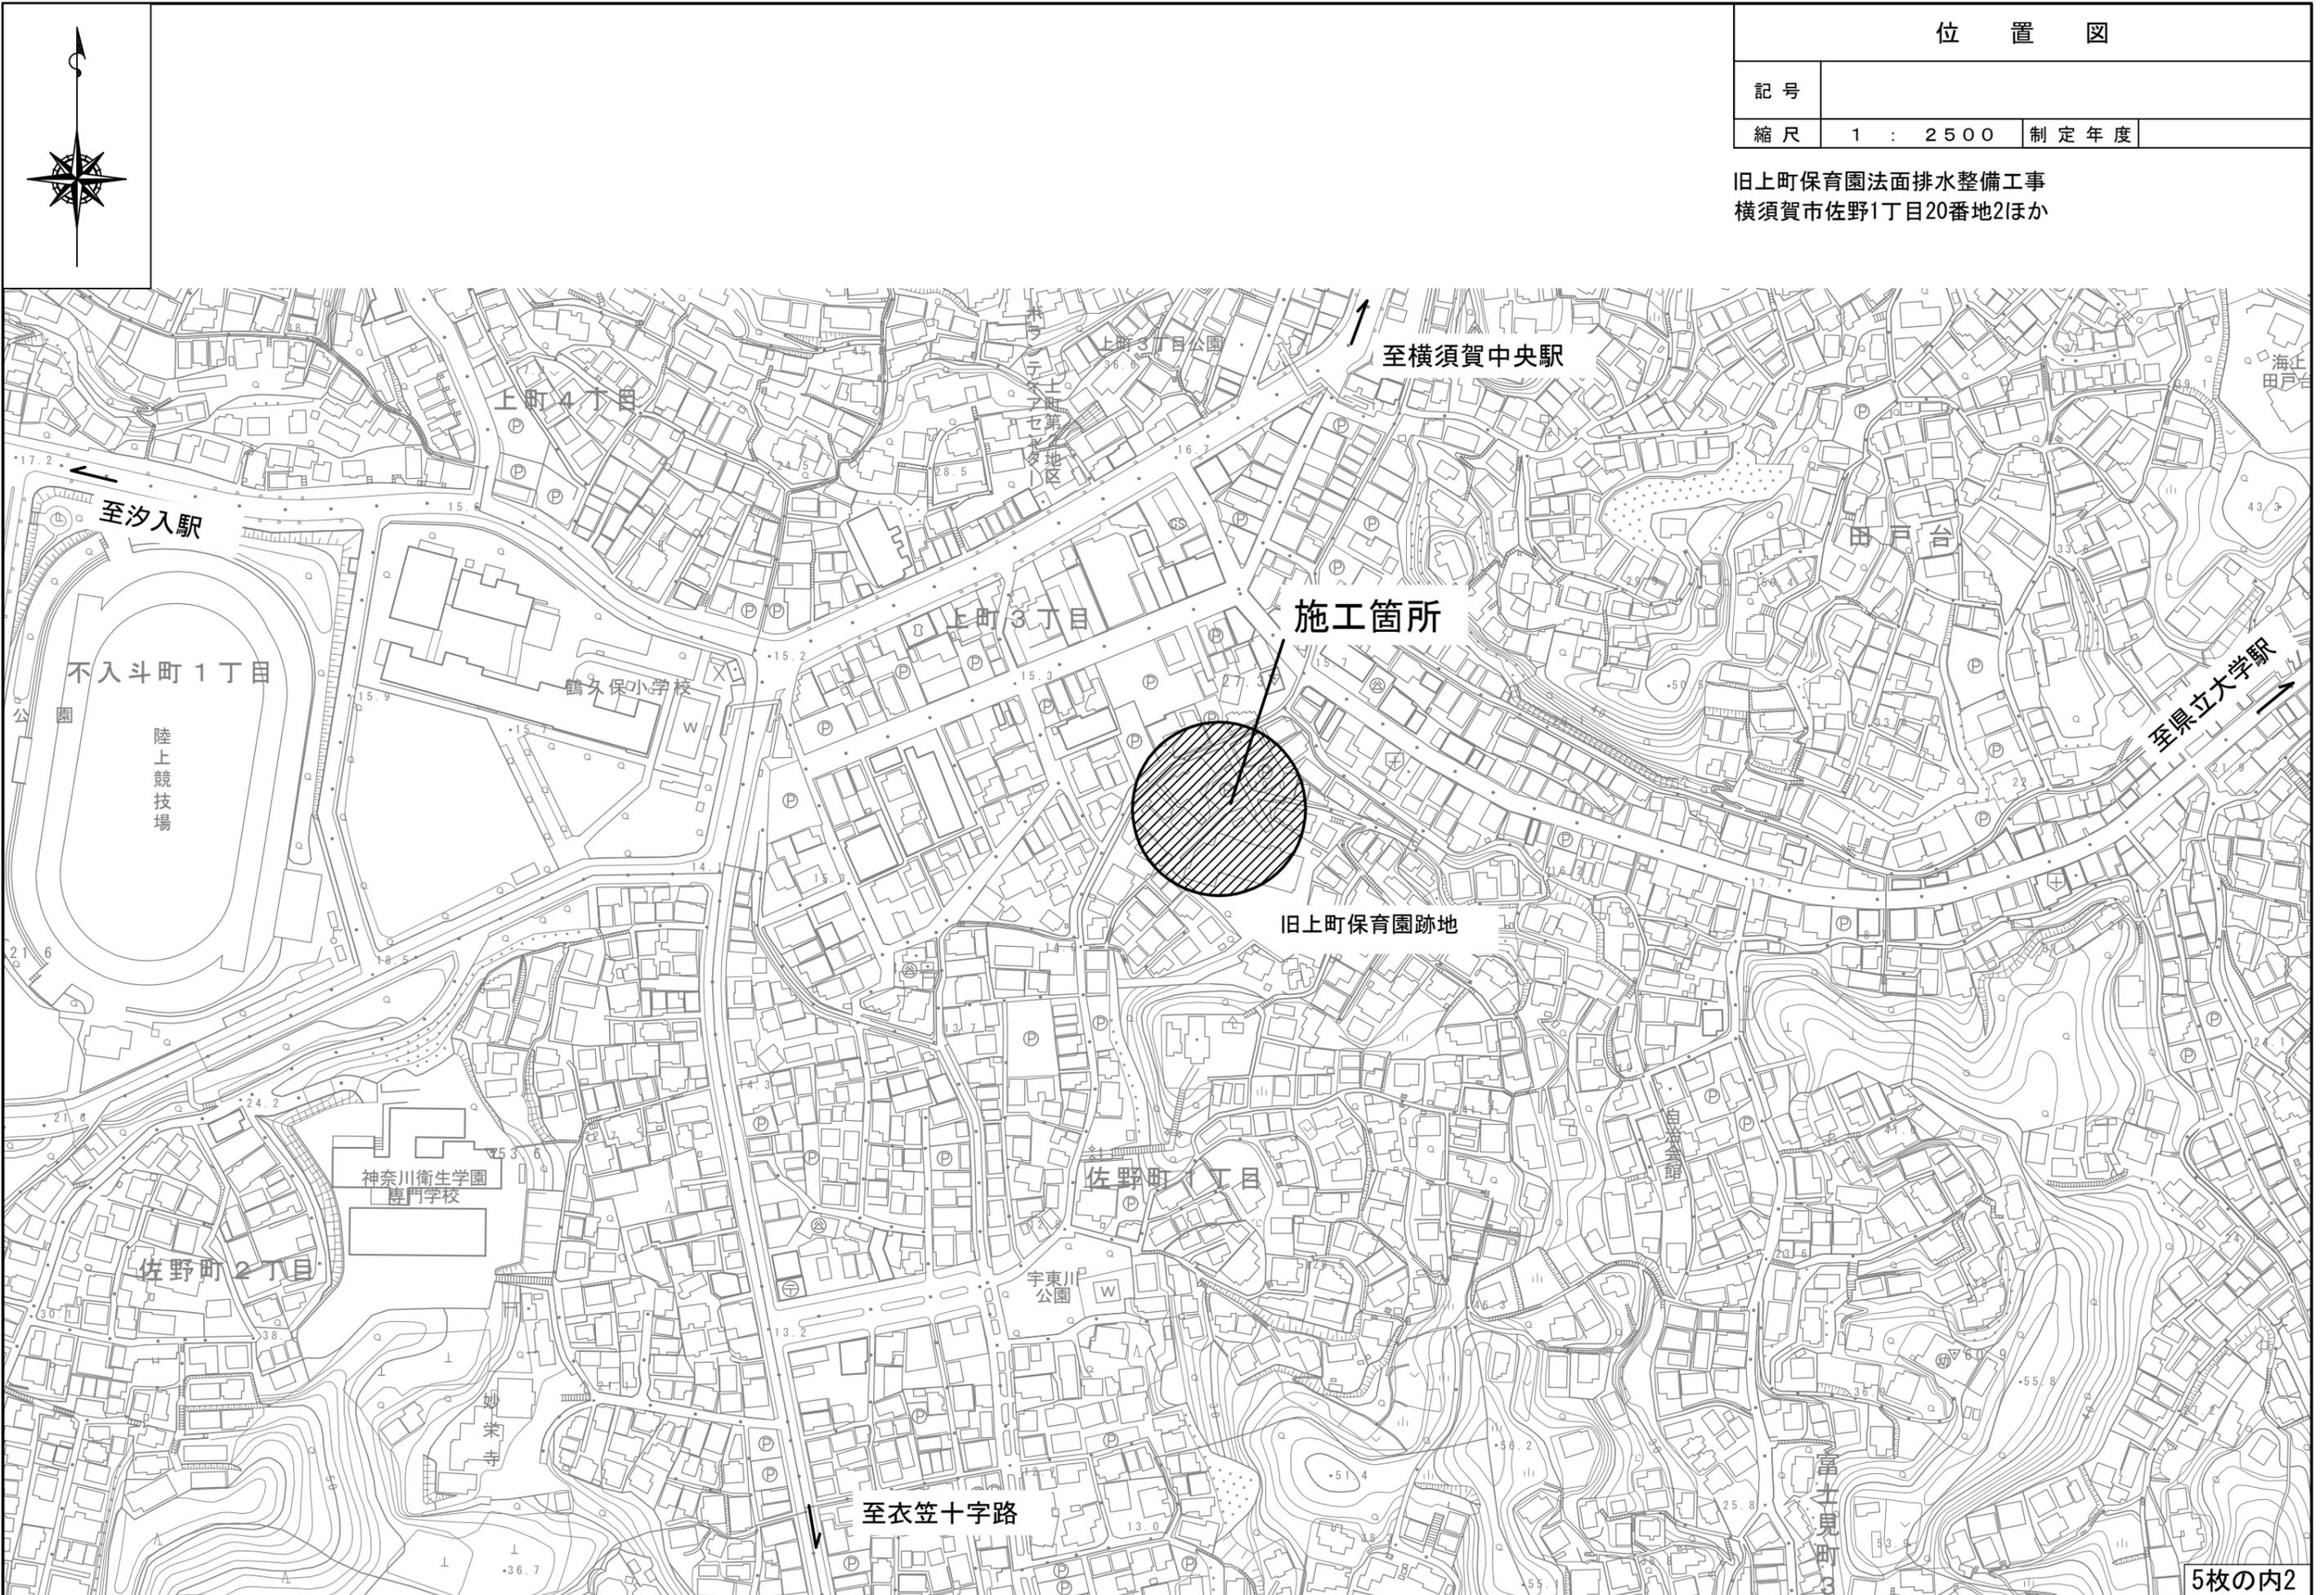

平面図


記号

縮尺

1 : 200

制定年度

旧上町保育園法面排水整備工事
横須賀市佐野1丁目20番地2ほか

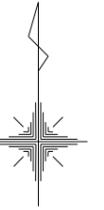

撤去工 1式 土工 1式 舗装工 1式 付帯工 1式

民有地

土間コンクリート (人力作業)

A=0.1m²

柵閉塞工
N=1箇所

既設U字溝撤去 (人力作業)

L=23.1m

砂埋戻し (人力作業) V=2m³

18-1

13420

B

B

20-1

23150

18-9

A

A'

26820

1820

40240

透水性アスファルト舗装 (人力作業)

A=29m²

アスファルトエッジ設置工 (人力作業)

L=26.8m

市道785号

既設U字溝撤去工 (人力作業)

L=40.2m

20-2

市所有地 (旧上町保育園跡地)

17-17

17-18

標準横断面図


記号

縮尺


1:10

制定年度

A-A' 断面図

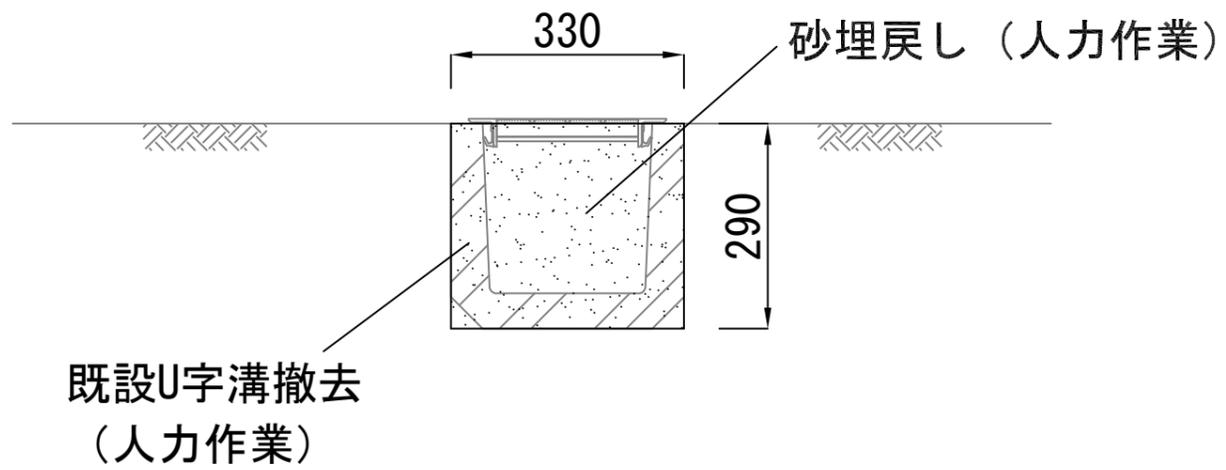

B-B' 断面図

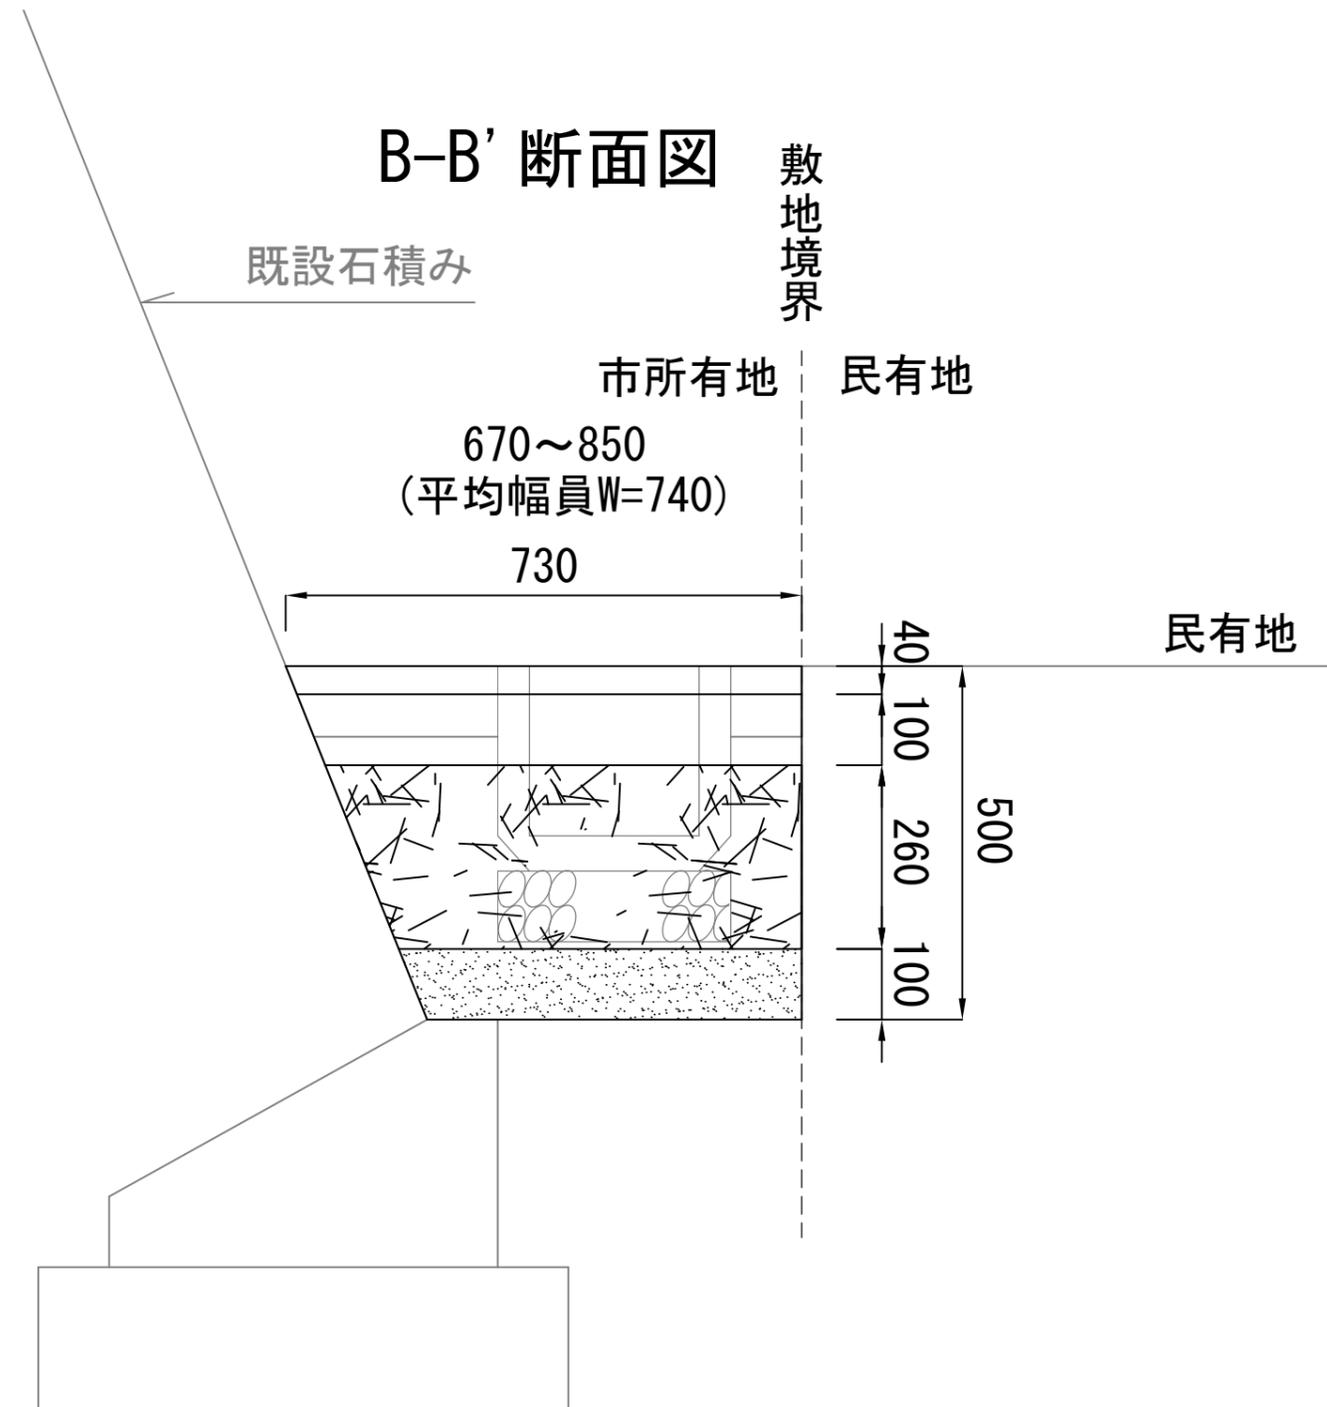

構造図


記号

縮尺


各記

制定年度

土間コンクリート S=1:10

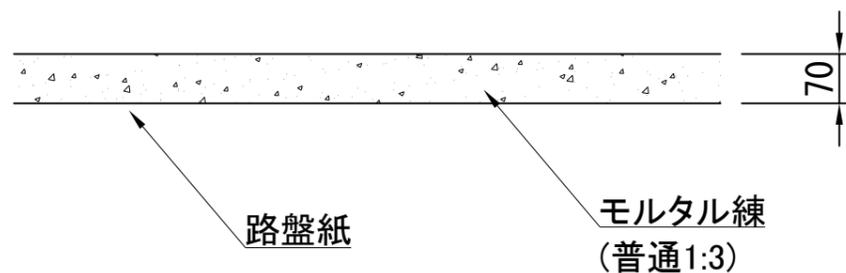


アスファルトエッジ S=1:5 (参考図)

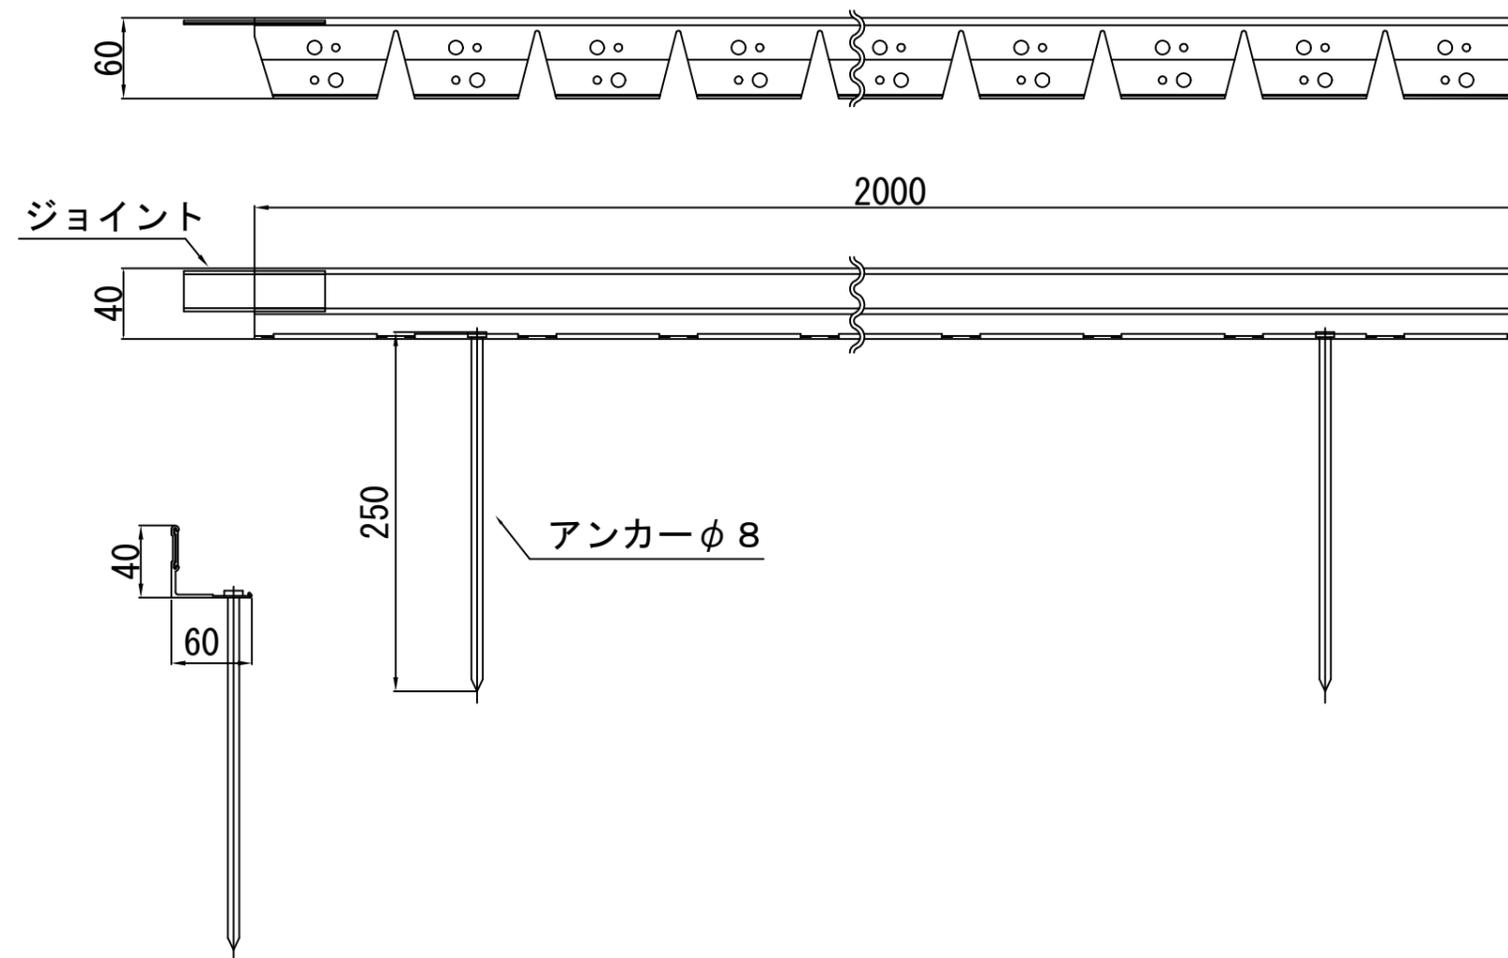

土間コンクリート				100m2当り
名称	規格	単位	数量	摘要
モルタル練	普通 1 : 3	m3	7.000	
路盤紙		m2	100.000	

既設石積み

透水性アスファルト舗装 S=1:20

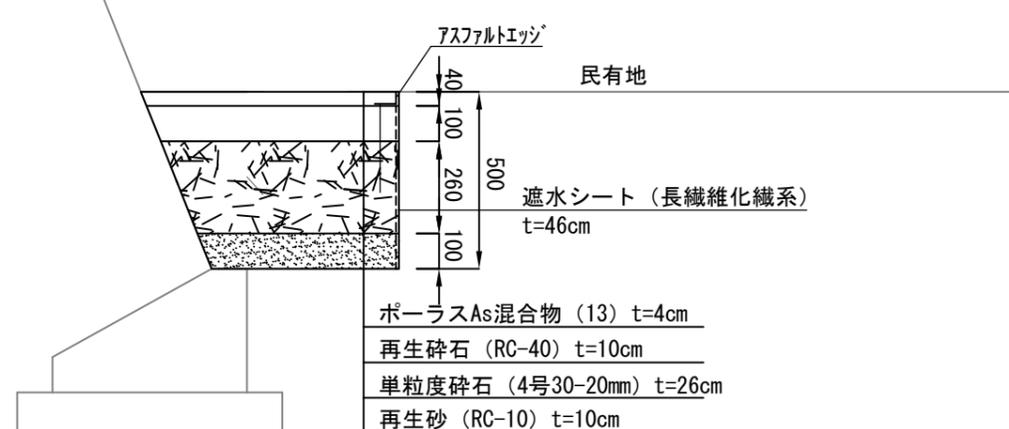

※上記作業は全て人力作業となります。

1 材質はアルミニウムです。