

プール塗装工事仕様

7樹脂系7樹脂塗装(7樹脂、7樹脂、7樹脂、7樹脂台、入水梯子等)
 既存塗膜の除去: 塗装及び錆を全面除去(7樹脂系7樹脂工法 一部剥離剤使用・清掃共)
 7樹脂系7樹脂本体塗装 下塗り: 1樹脂系7樹脂系7樹脂用プライマー 1回塗り
 中塗り: 1樹脂系7樹脂系7樹脂用塗料 1回塗り
 上塗り: 7樹脂系7樹脂系7樹脂用塗料 2回塗り
 ライン: 7樹脂系7樹脂系7樹脂用塗料 1回塗り


* 距離ライン・コーティング・加工ラインは別色とする
 * 7樹脂系7樹脂の2面および7樹脂系7樹脂部、7樹脂系7樹脂台上面は7樹脂系7樹脂仕様とする
 * ライン引き: コーティング、セパレーター、5mライン、加工ライン
 * 表示: 距離表示・水深表示・セパレーター7樹脂台番号3面

7樹脂系7樹脂周囲7樹脂打替え

撤去: 既存7樹脂撤去
 新設: 7樹脂系7樹脂材充填(変成7樹脂系7樹脂 30*10程度)


塗装共通事項

- ・ 塗装色については、監督員の指示に従う。
- ・ 原則として各工種ごとに、監督員の確認を受けること。
- ・ 塗り重ねは、下地の乾燥期間(7樹脂仕様)を十分に取らなければならない。
- ・ 7樹脂系7樹脂仕上げは、中塗り後7樹脂系7樹脂を散布(量は7樹脂仕様による)し、乾燥後余分な7樹脂を除去する。
- ・ 既存塗膜除去完了後、別途下地補修が必要な場合、監督員と協議の上補修方法を決定し補修を行うこと。

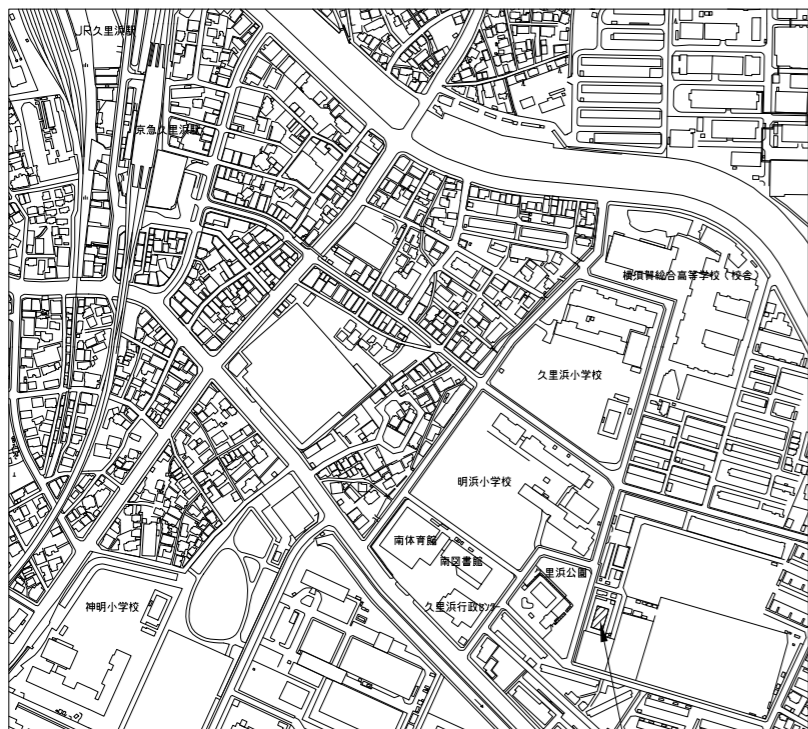


案内図

工事場所: 横須賀市久里浜6丁目8番1号
 横須賀市立横須賀総合高等学校(7樹脂)

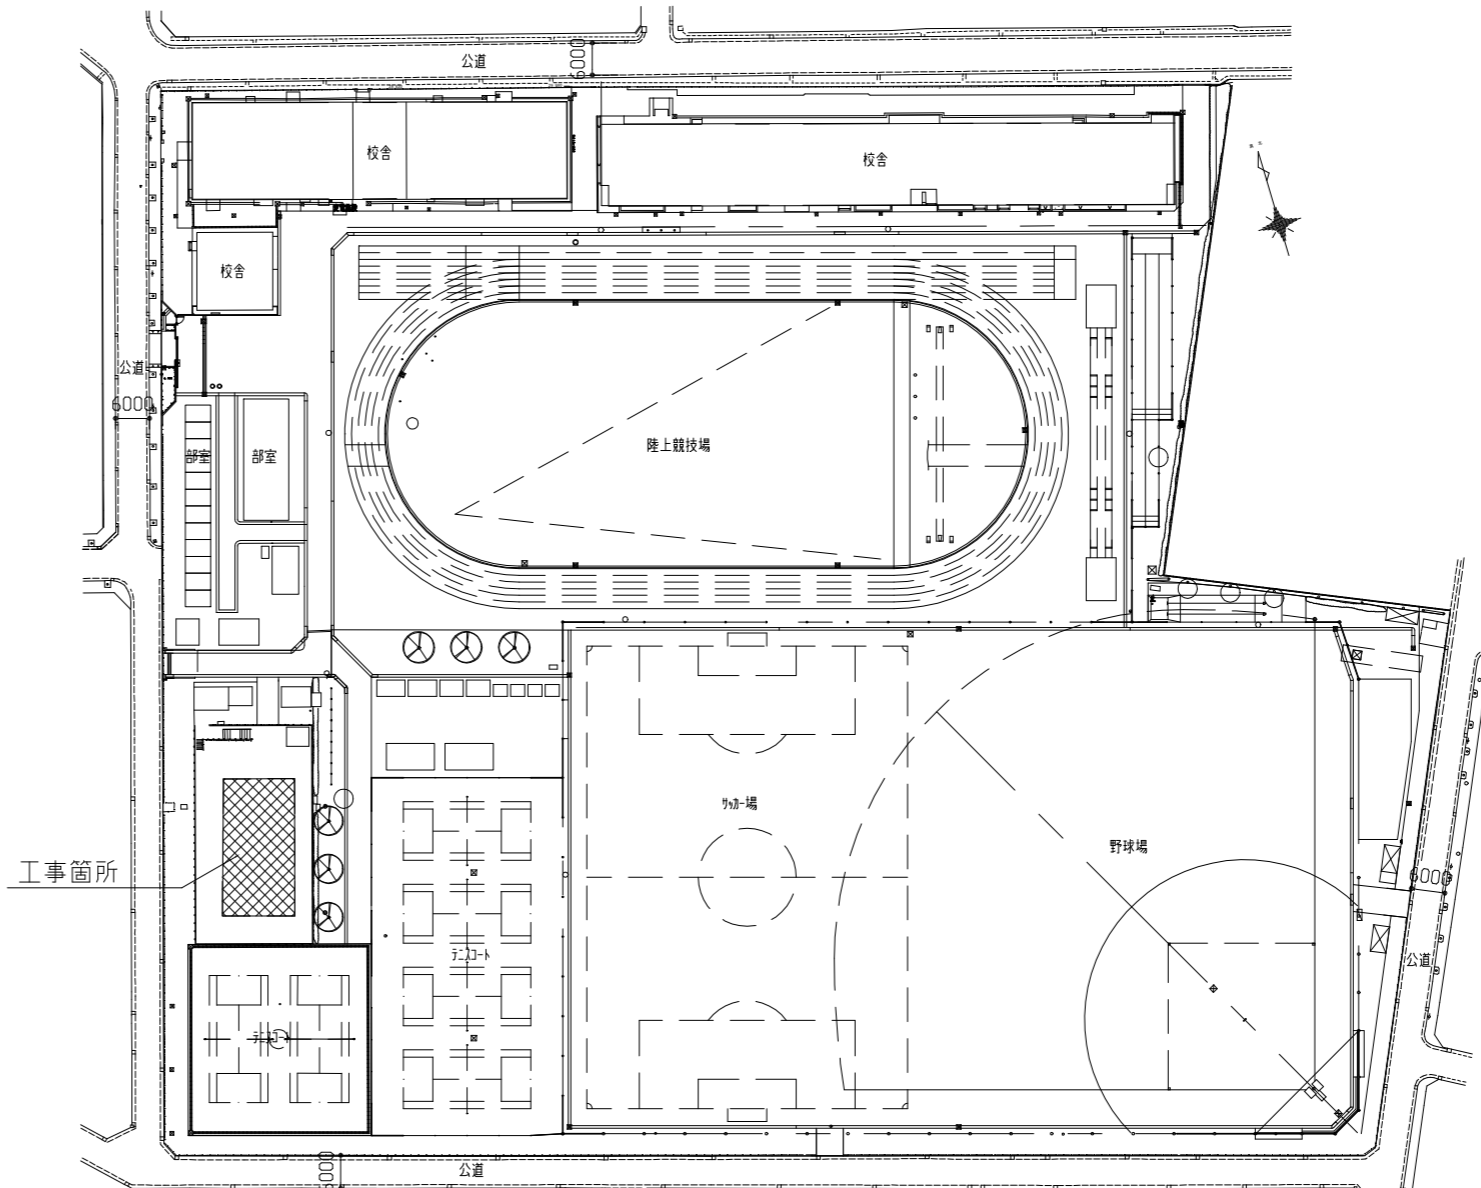


配置図 1/1000

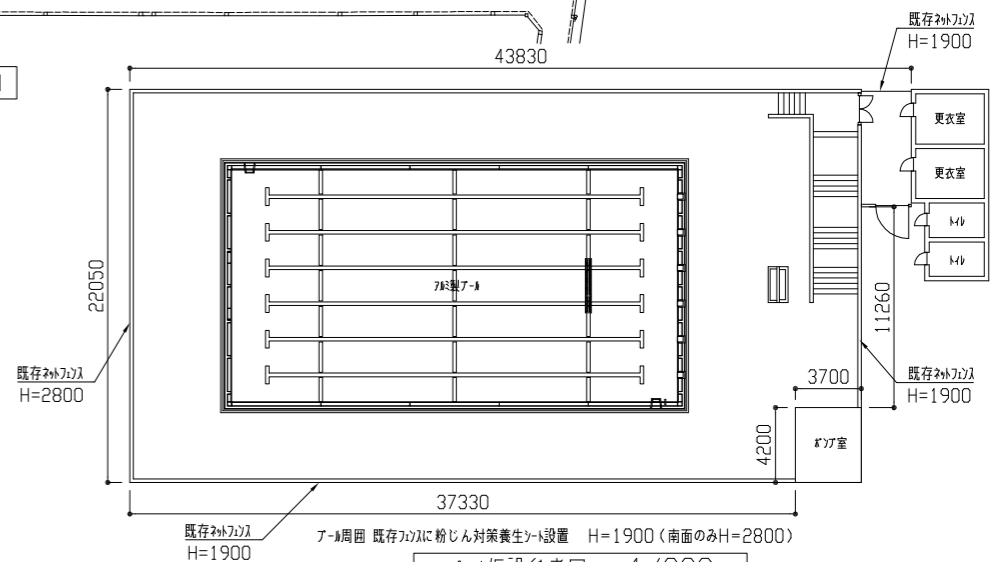

7樹脂仮設参考図 1/300

工事名	市立横須賀総合高等学校プール塗装工事			設計者資格氏名	級建築士登録第 号			課長	主査等	担当者	横須賀市 都市部 建築計画課
図面名称	案内図・配置図	図番	1/2	縮尺	1/1000、1/300(A2)	作図	令和5年8月 日				

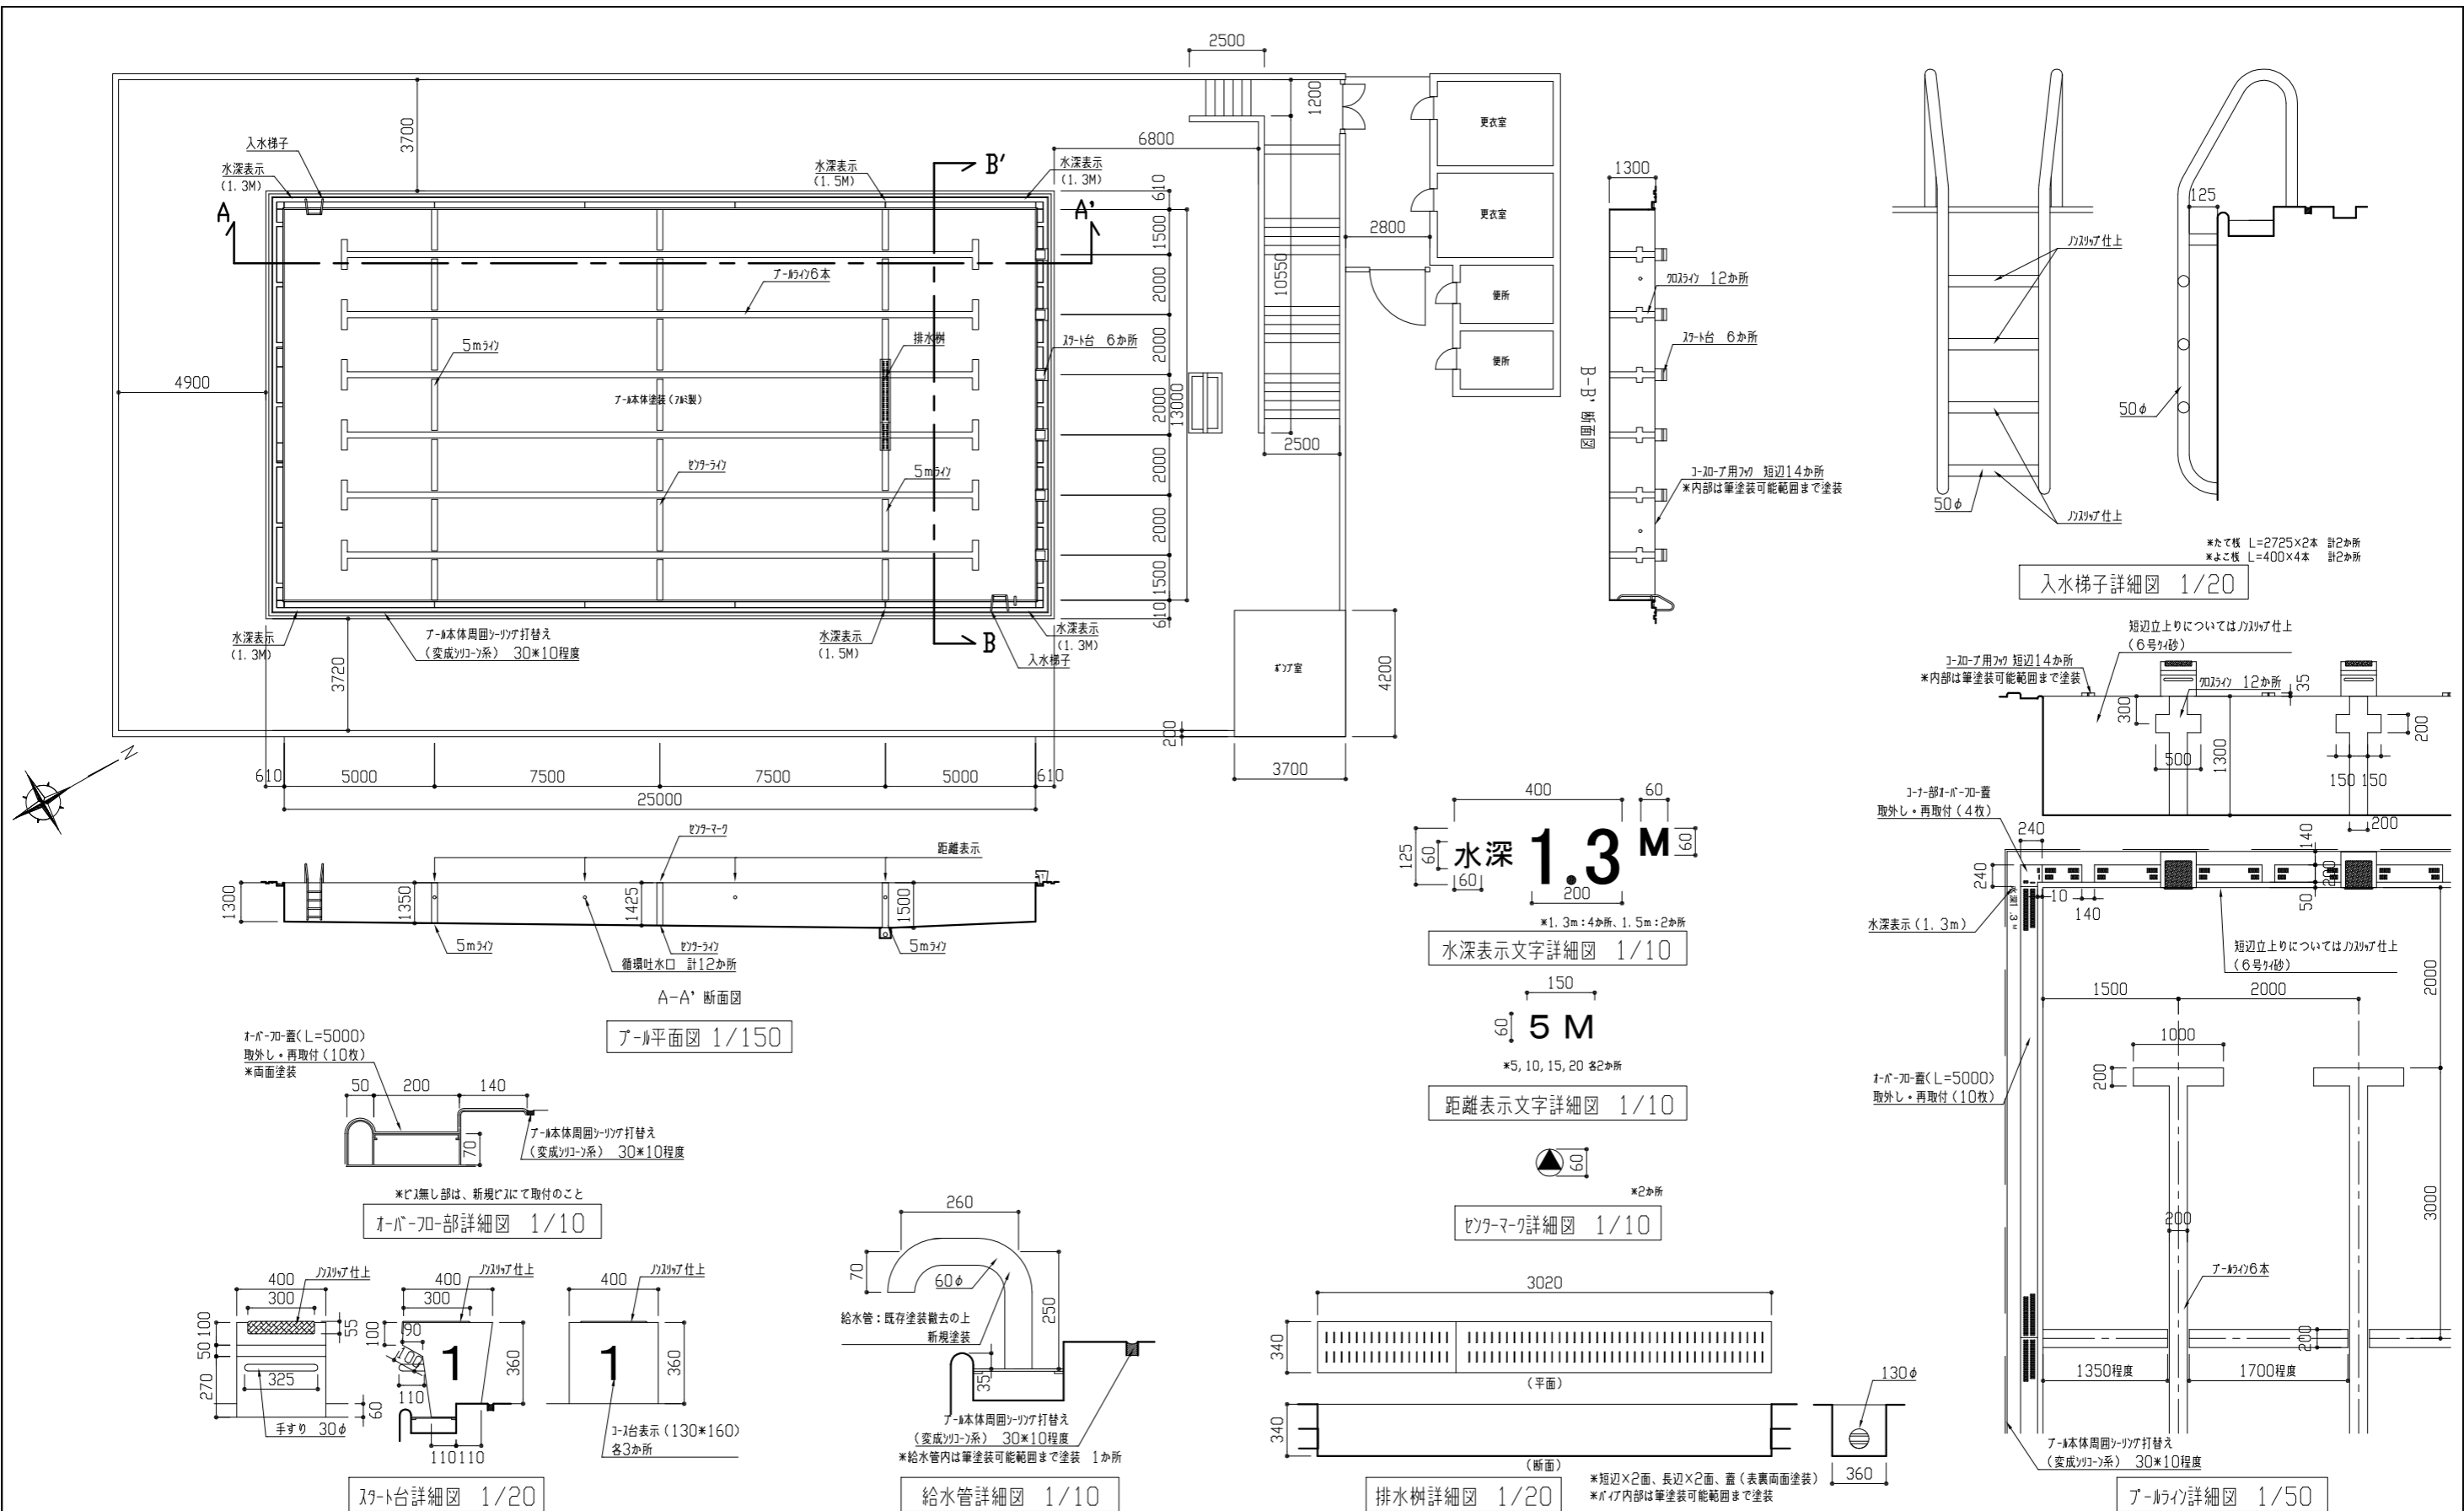

工事名	市立横須賀総合高等学校プール塗装工事	氏名	級建築士登録第 号	課長	主査等	担当者	横須賀市 都市部 建築計画課
図面名称	プール平面図、断面図、各部詳細図	図番	2/2	縮尺	1/150、1/50、1/20、1/10	作図	