




案内図

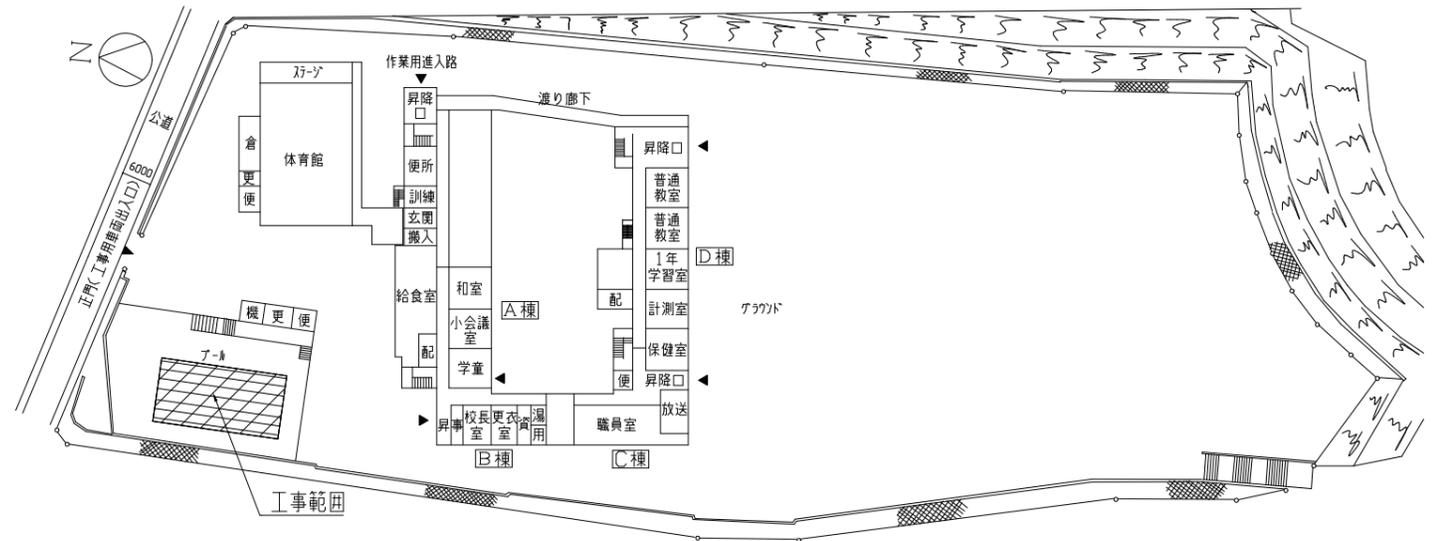

配置図兼1階平面図 1/1000

【工事概要】  
。プール本体塗装改修

工事内容

プール本体塗装仕様 733製

既存塗膜の除去：塗装及び錆を全面撤去 ウェットサンド工法・一部剥離剤使用・清掃共

塗装下塗り：1A\*4樹脂系733用プライマー 1回塗り

中塗り：1A\*4樹脂系733用塗料 1回塗り

上塗り：733用733用塗料 2回塗り


ライン：733用733用塗料 1回塗り

- ※ 5mライン・コーンライン・加線は別色とする。
- ※ プール短辺の2面・オーバーフロー部（サイド・側溝）・スタート台上面・入水梯子踏面は、ノリアップ仕上げとする。
- ※ ライン引き（コーンライン・ピッチライン・5mライン・加線）
- ※ 文字書き（距離表示・水深表示・ピッチマーク・スタート台番号4面）

プール本体周囲コーン打替え（変成コーン系30\*10程度）

塗装共通事項



- ・塗装色については、監督員の指示に従う。
- ・原則として各工種ごとに、監督員の確認を受けること。
- ・塗り重ねは、下地の乾燥期間（メーカー仕様）を十分に取って施工すること。
- ・ノリアップ仕上げは、中塗り後733を散布（量はメーカー仕様による）し、乾燥後余分な砂を除去する。
- ・既存塗膜除去完了後、別途下地補修が必要な場合、監督員と協議の上補修方法を決定し補修を行うこと。

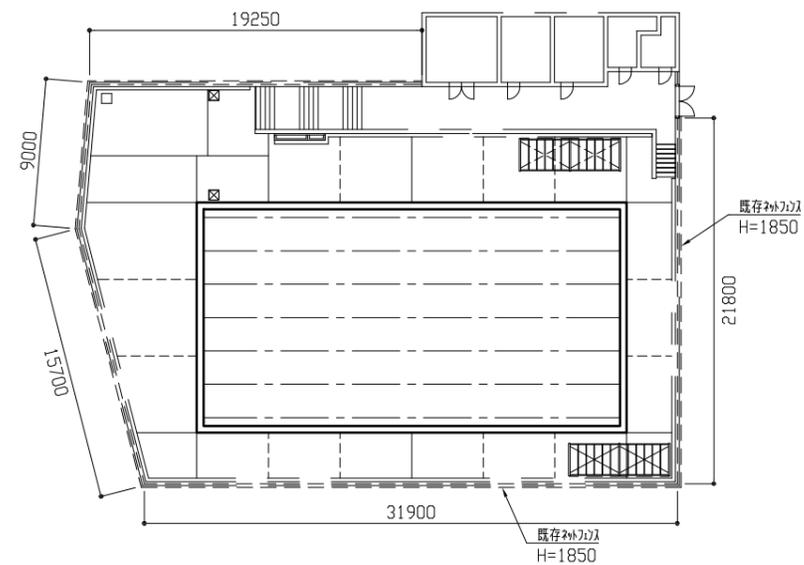

プール周囲 既存コンクリート粉じん対策養生シート設置 H=1850

プール参考仮設図 1/300

工事名	市立栗田小学校プール塗装工事			設計者資格 氏名	級建築士登録第 号			課長	主査等	担当者	横須賀市 都市部 建築計画課
図面名称	案内図、配置図、参考仮設図	図番	1/2	縮尺	1/1000、1/300(A2)	作図	令和5年8月 日				

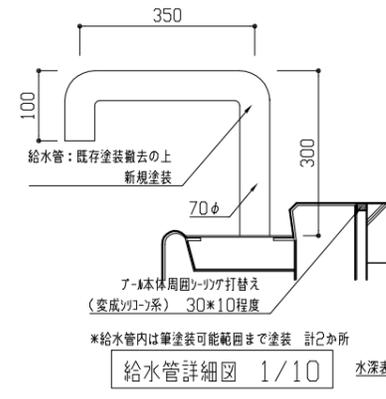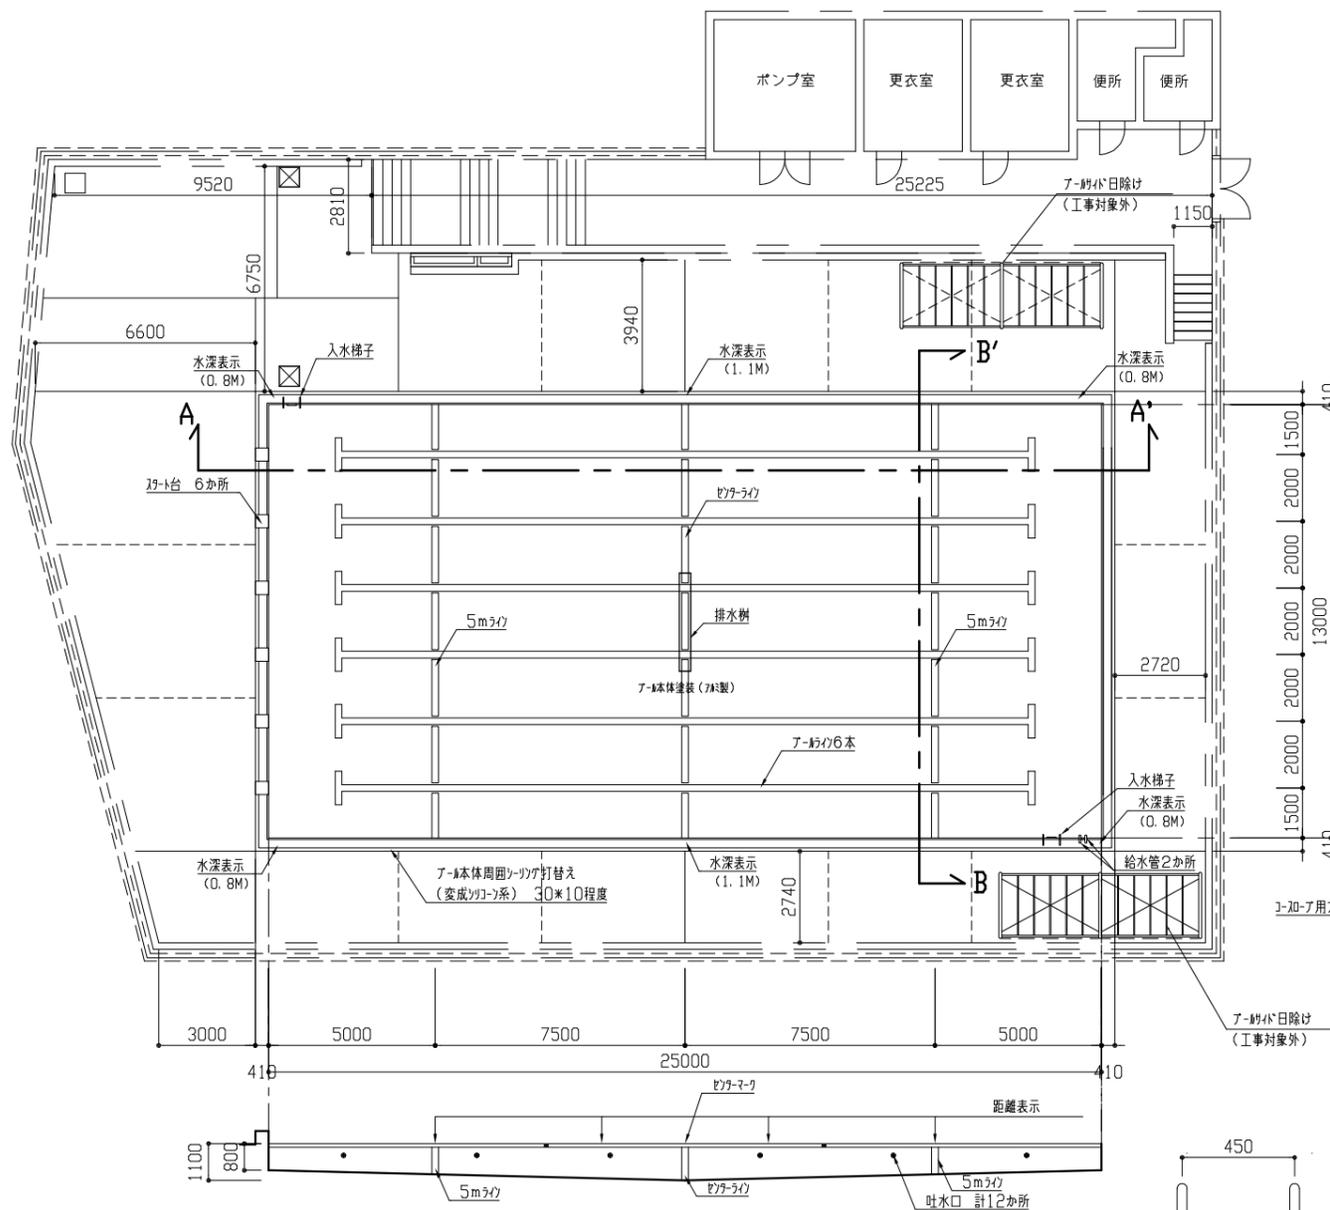

給水管詳細図 1/10




水深表示文字詳細図 1/10




距離表示文字詳細図 1/10




セクタマーク詳細図 1/10

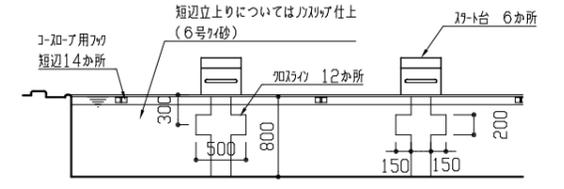


短辺立上り詳細図

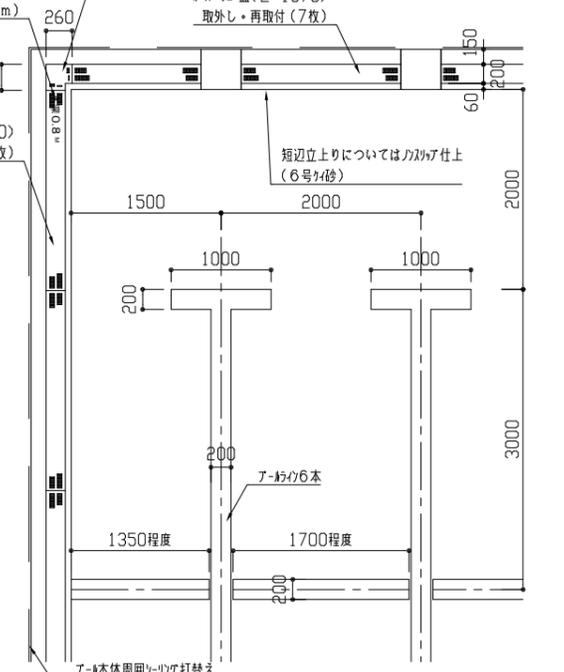


ア-ア'詳細図 1/50

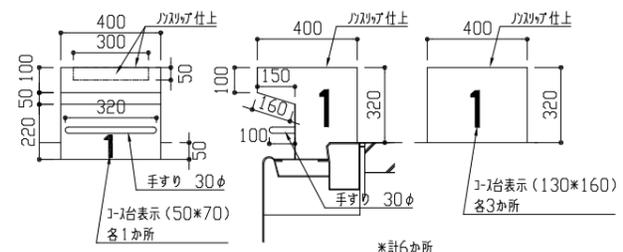


スタート台詳細図 1/20

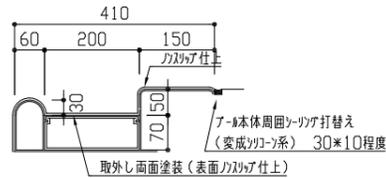


オーバーフロー部詳細図 1/10

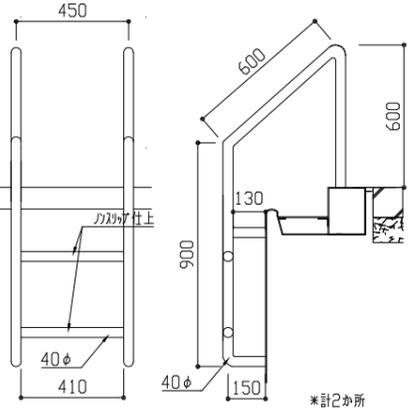

入水梯子詳細図 1/20

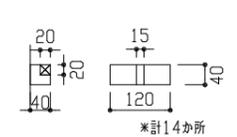

コ-ロ-ア用フタ詳細図 1/10

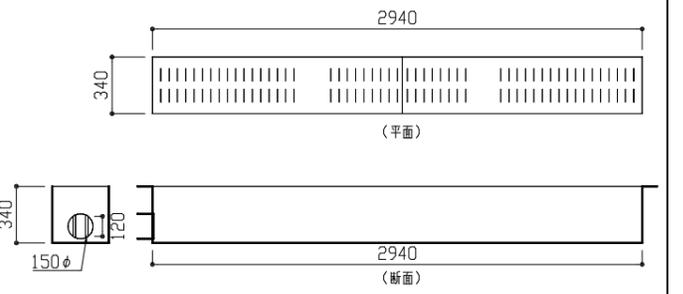

排水樹詳細図 1/30

工事名	市立栗田小学校プール塗装工事	設計者資格 氏名	級建築士登録第 号	課長	主査等	担当者	横須賀市 都市部 建築計画課
図面名称	プール平面図、断面図、詳細図	図番	2/2	縮尺	1/150、1/50、1/20、1/10(A2)	作図	