



設計図

工事名称	追浜公園硬式野球場人工芝改修工事				
図面名称	位置図・平面図・断面図				
課長		主査		設計	
令和5年9月設計		図面番号		3枚の内1	
横須賀市建設部公園建設課					

工事名称	追浜公園硬式野球場人工芝改修工事		
図面名称	位置図		
縮尺	S=1/3000	図面番号	2/3

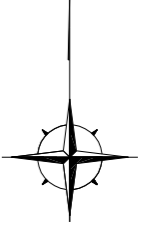

施工箇所：追浜公園
横須賀市夏島町2番2


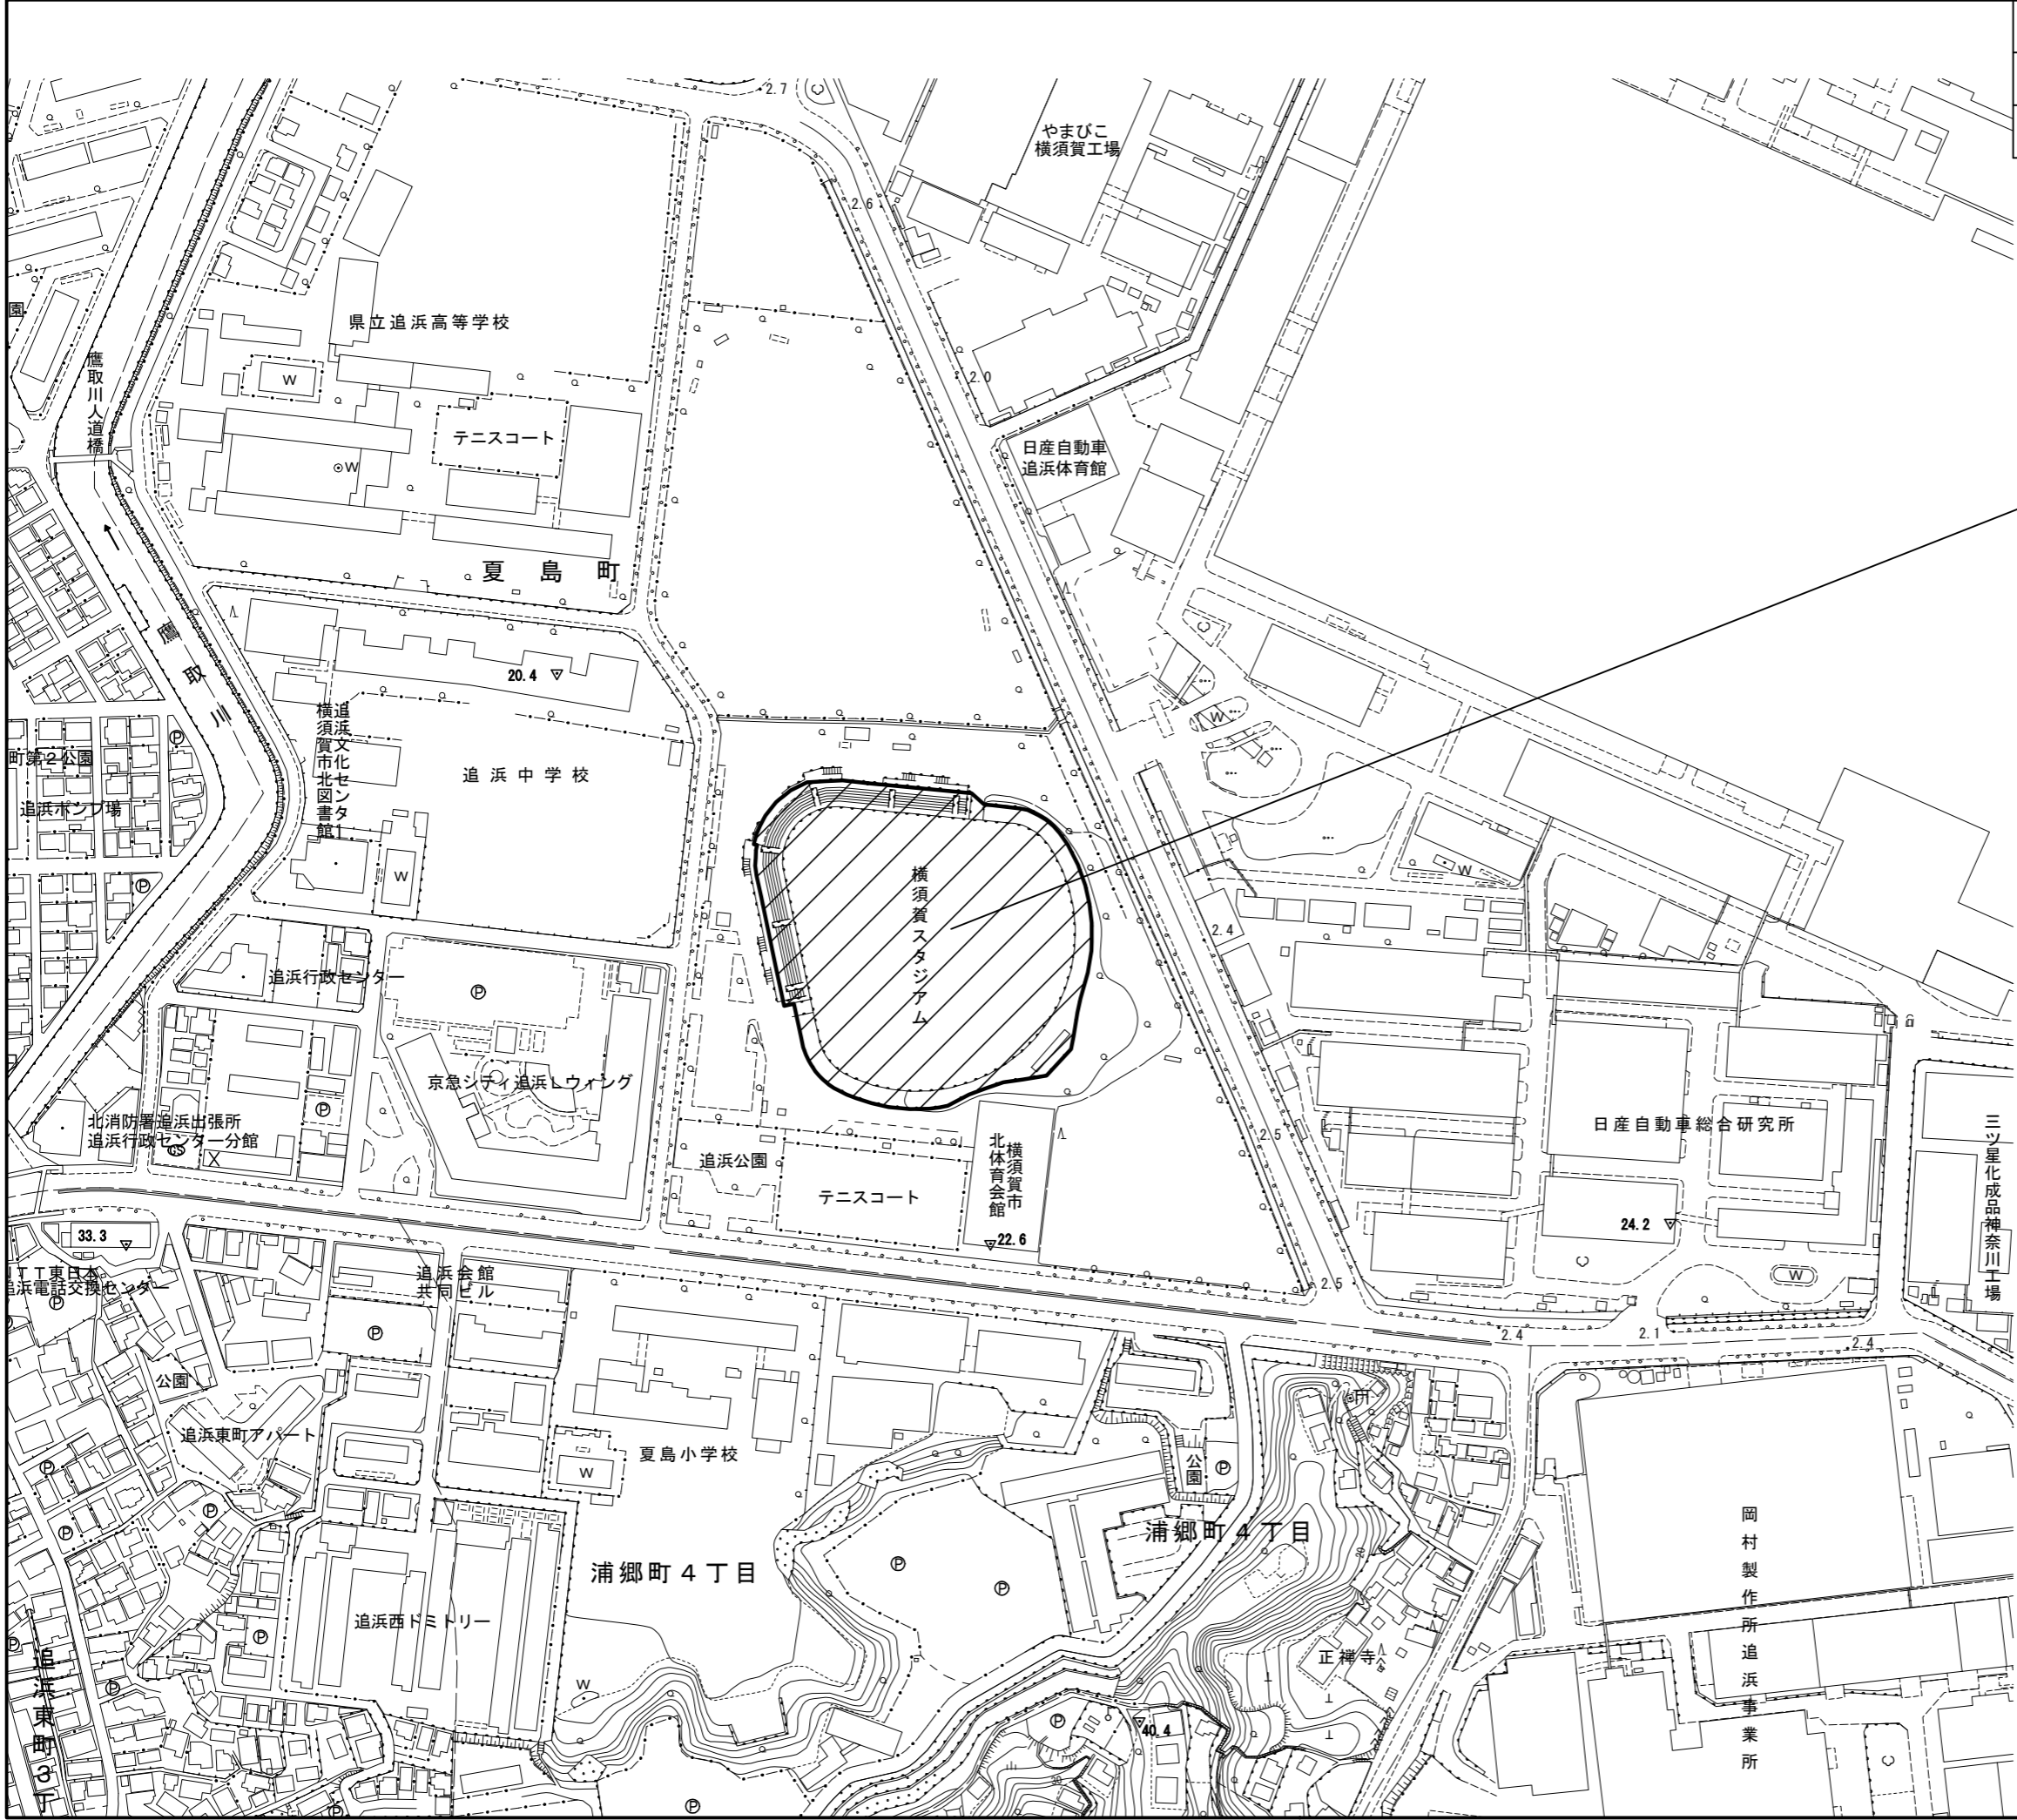


工事名称	追浜公園硬式野球場人工芝改修工事		
図面名称	平面図・断面図		
縮尺	図示	図面番号	3/3


平面図 S=1/400

追浜公園硬式野球場人工芝改修工事

グラウンド・コート施設整備工
 人工芝設置工 A=1736.6㎡
 ライン設置工 L=68.0m

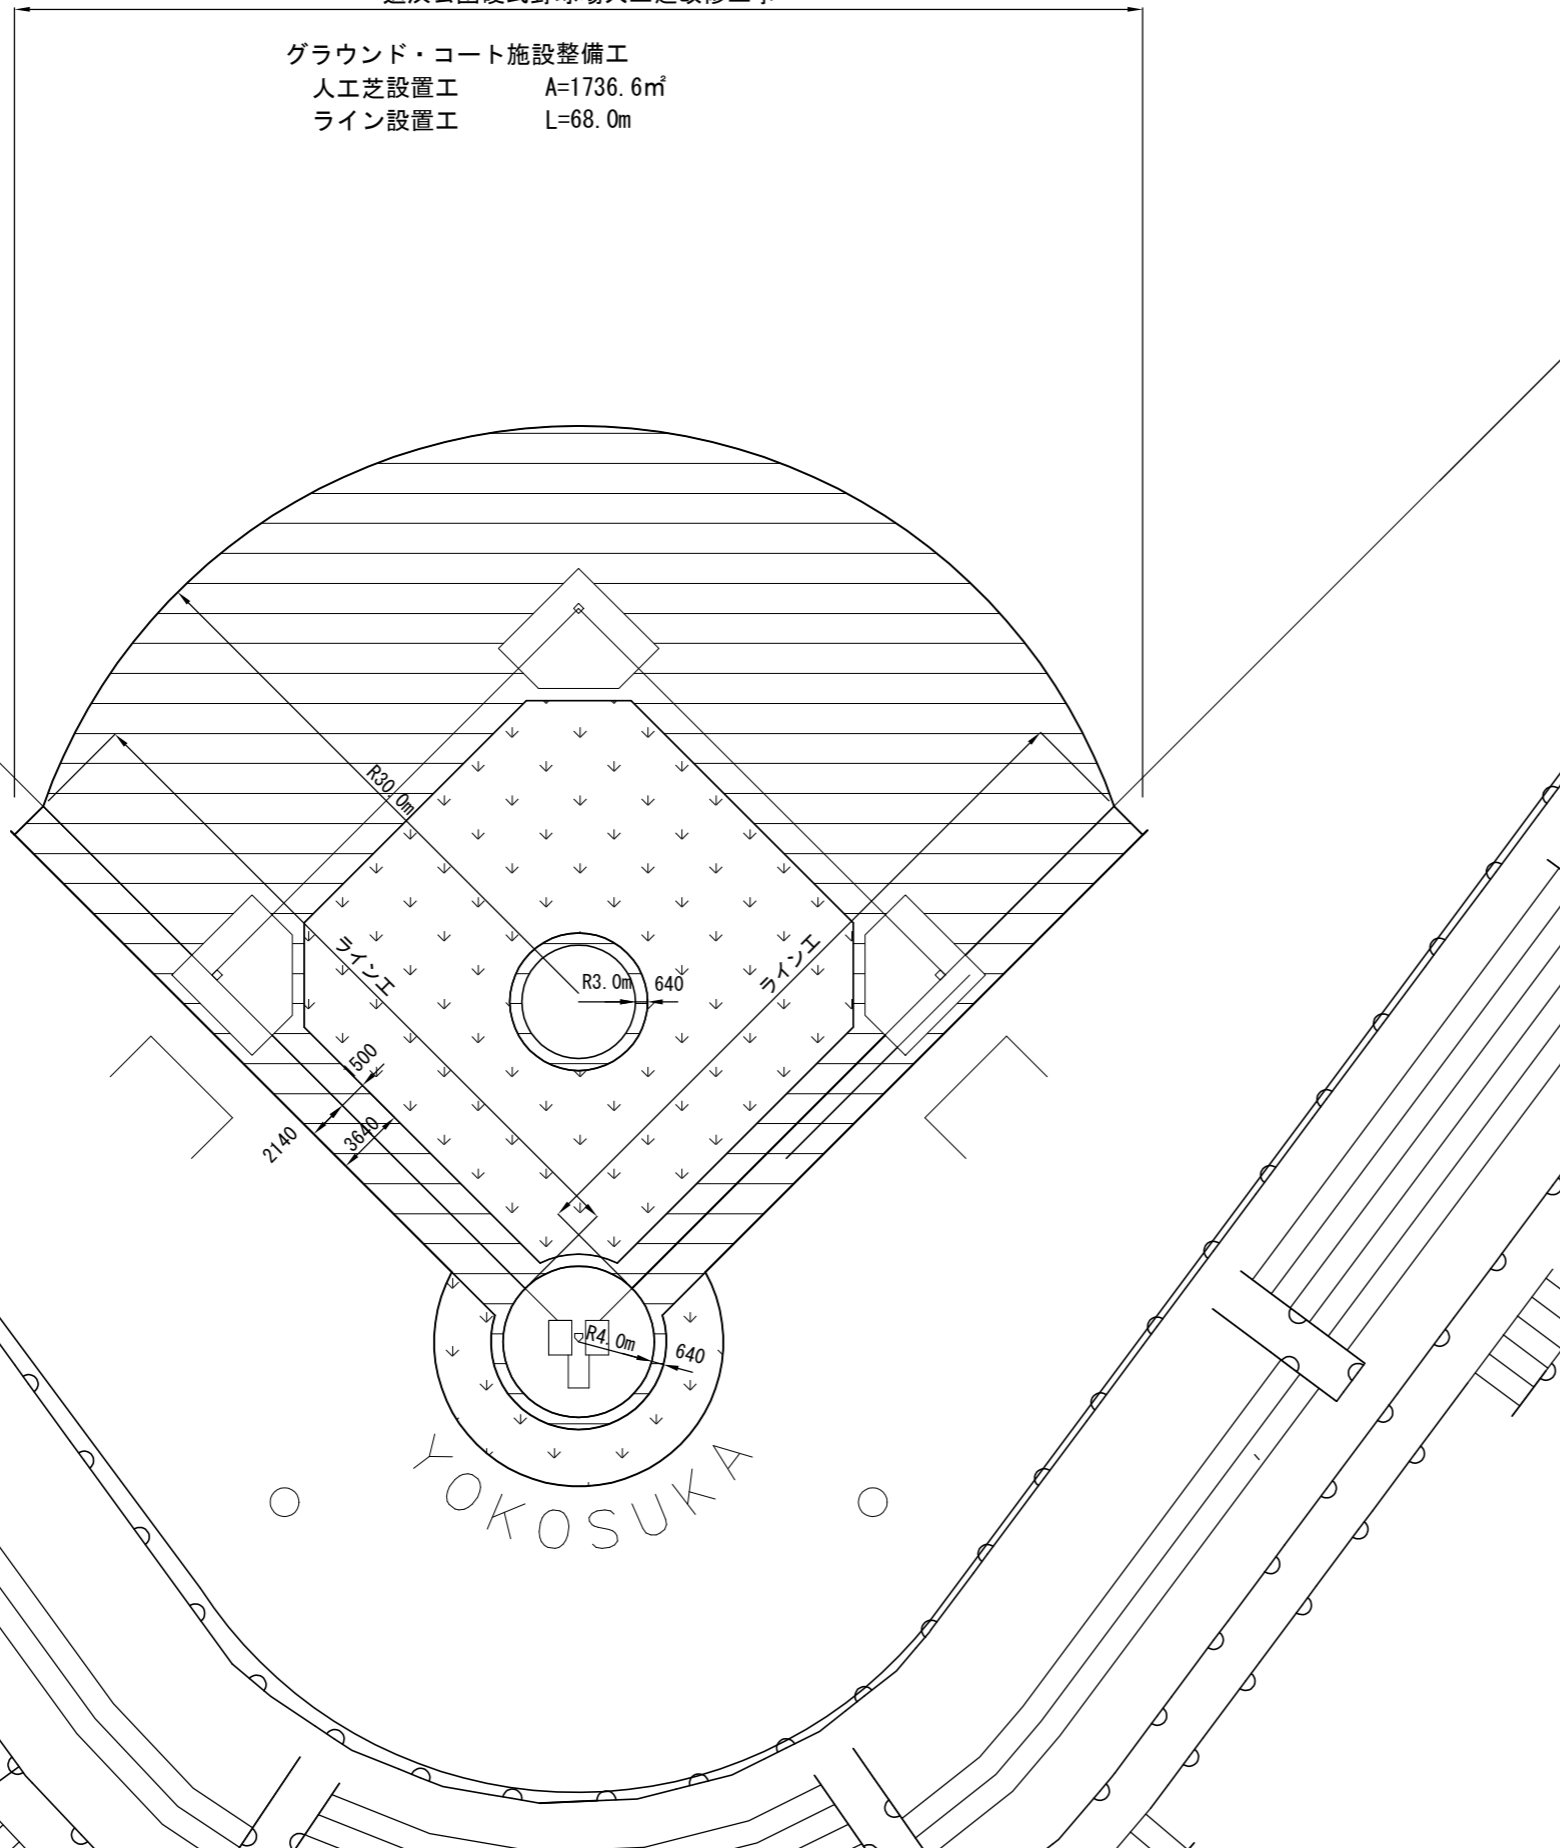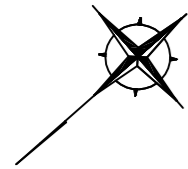

断面図 S=1/15

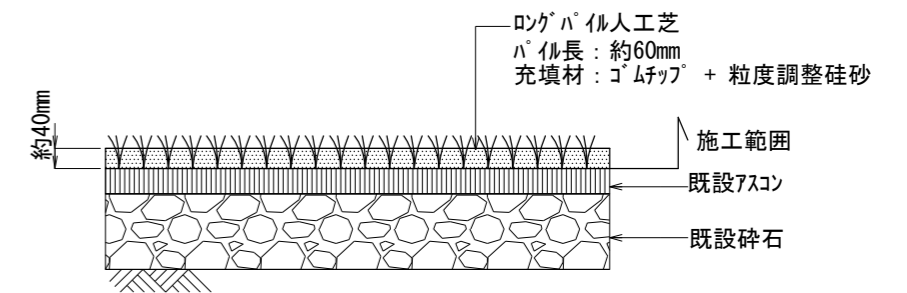

〔数量表〕

凡例	区分	単位	数量	備考
	ロングパイル人工芝 (色: グリーン)	㎡	599.8	
	ロングパイル人工芝 (色: 赤茶色)	㎡	1136.8	
	ライン工	m	68.0	内野ライン W=76mm