

## 設計図


工事名称	佐原2丁目公園リーフスタジアム人工芝改修工事				
図面名称	位置図・平面図・断面図・構造図				
課長		主査		設計	
令和5年9月設計		図面番号		6枚の内1	
横須賀市建設部公園建設課					

工事名称	佐原2丁目公園リーフスタジアム人工芝改修工事		
図面名称	位置図		
縮尺	1:4000	図面番号	6枚の内2

# 位置図




佐原2丁目公園リーフスタジアム人工芝改修工事  
横須賀市佐原2丁目36番4

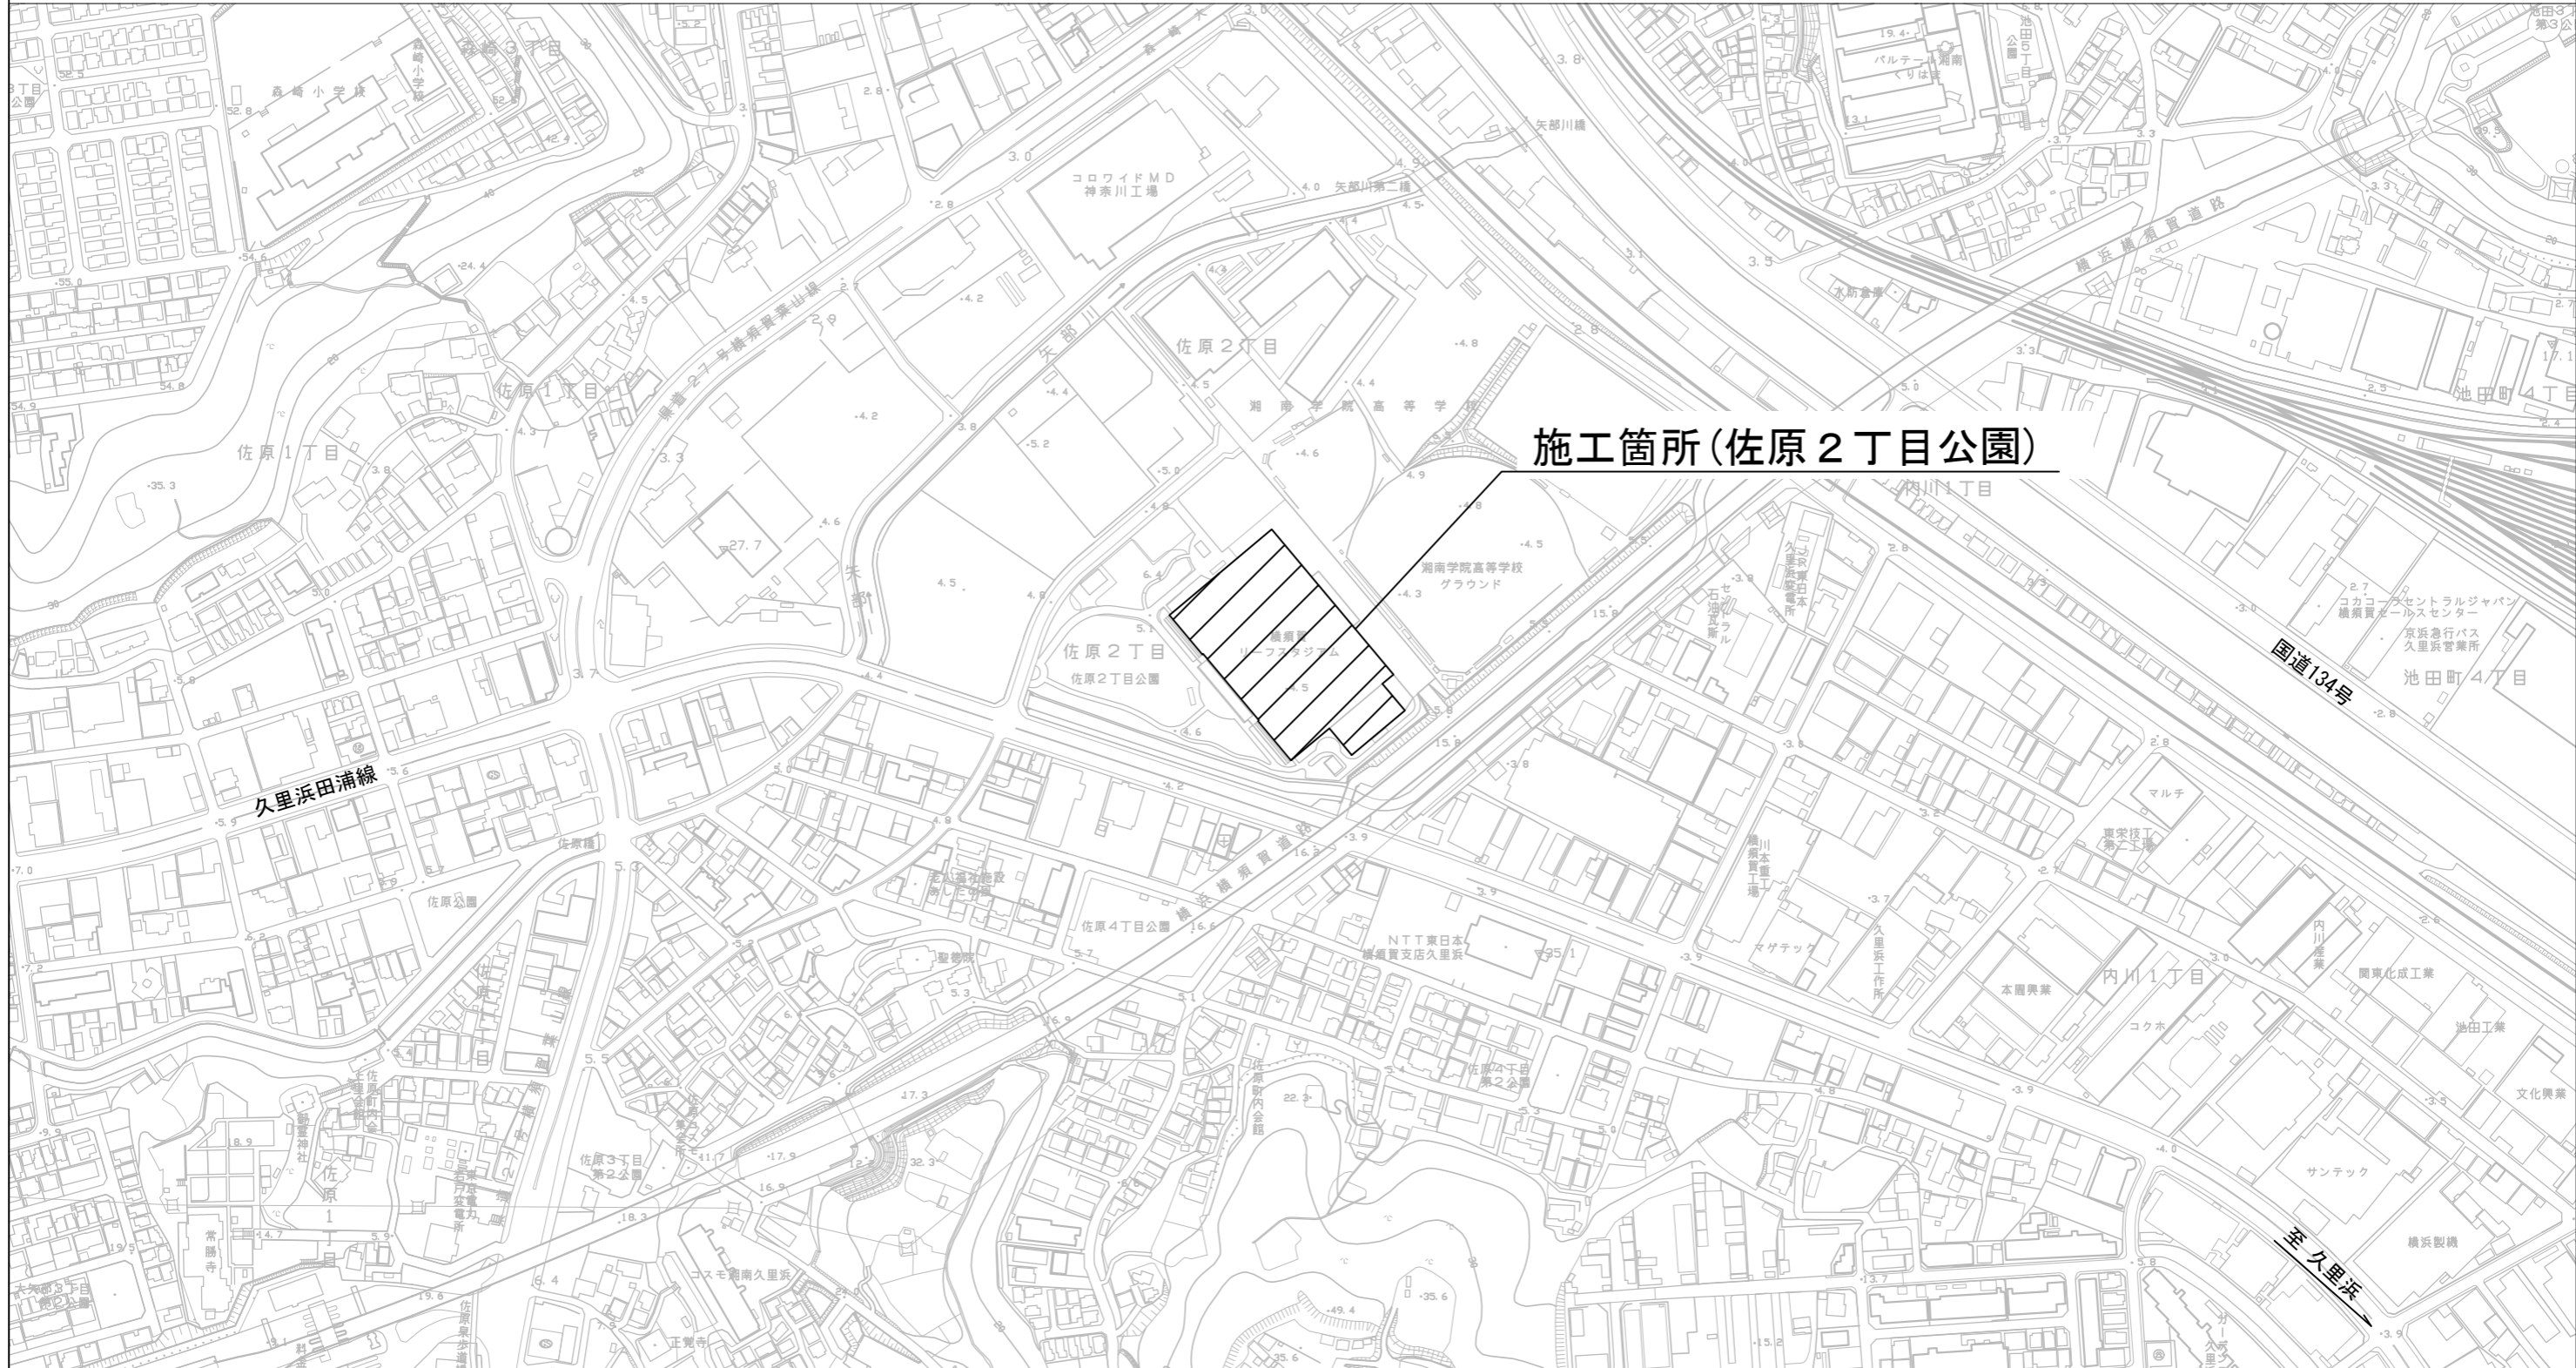

工事名称	佐原2丁目公園リーフスタジアム人工芝改修工事		
図面名称	平面図		
縮尺	1:500	図面番号	6枚の内3

人工芝舗装 ロングパイル人工芝 A=9603.8m<sup>2</sup> 人工芝（側溝上部） A=250.2m<sup>2</sup>  
 サッカーコート N=1面 少年サッカー（8人制）コート N=2面  
 排水構造物工 MPフィルター N=2基

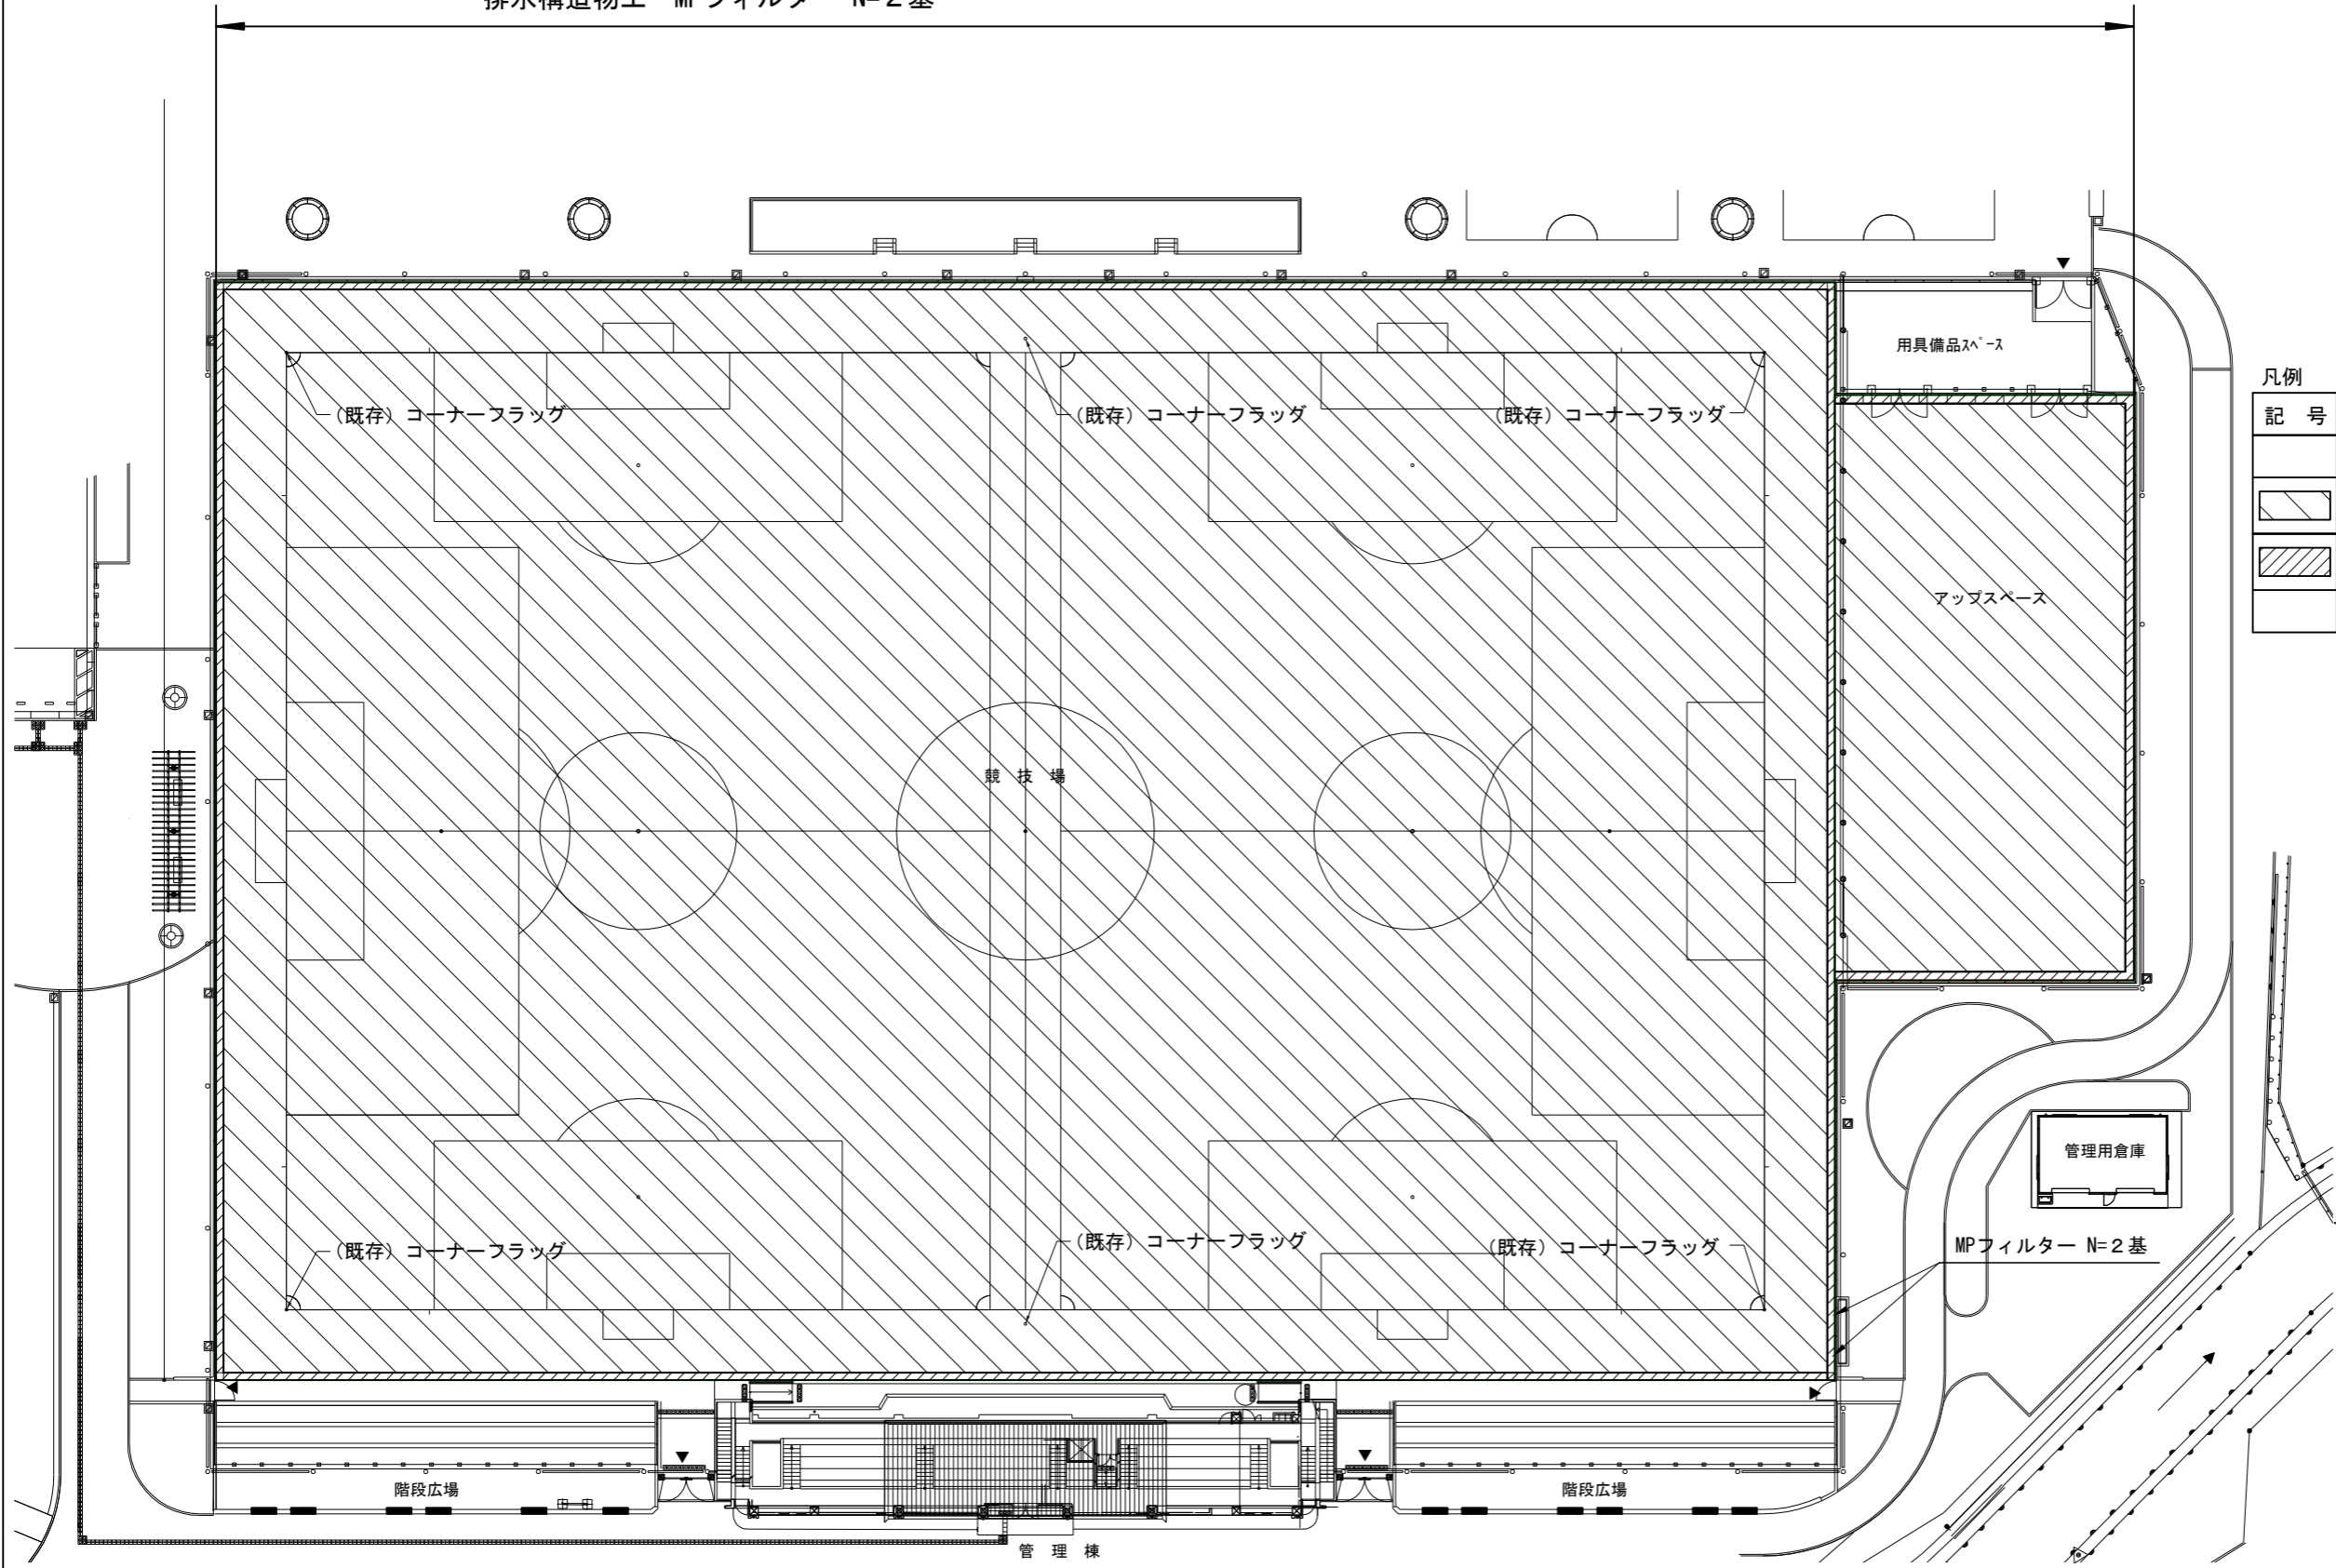


凡例


記号	名称	単位	数量
	人工芝（全体）	m <sup>2</sup>	9854.0
	ロングパイル人工芝	m <sup>2</sup>	9603.8
	人工芝（側溝上部）	m <sup>2</sup>	250.2
	MPフィルター	基	2.0

工事名称	佐原2丁目公園リーフスタジアム人工芝改修工事		
図面名称	サッカーピッチ詳細平面図		
縮尺	1:500	図面番号	6枚の内4

サッカーコート u:m

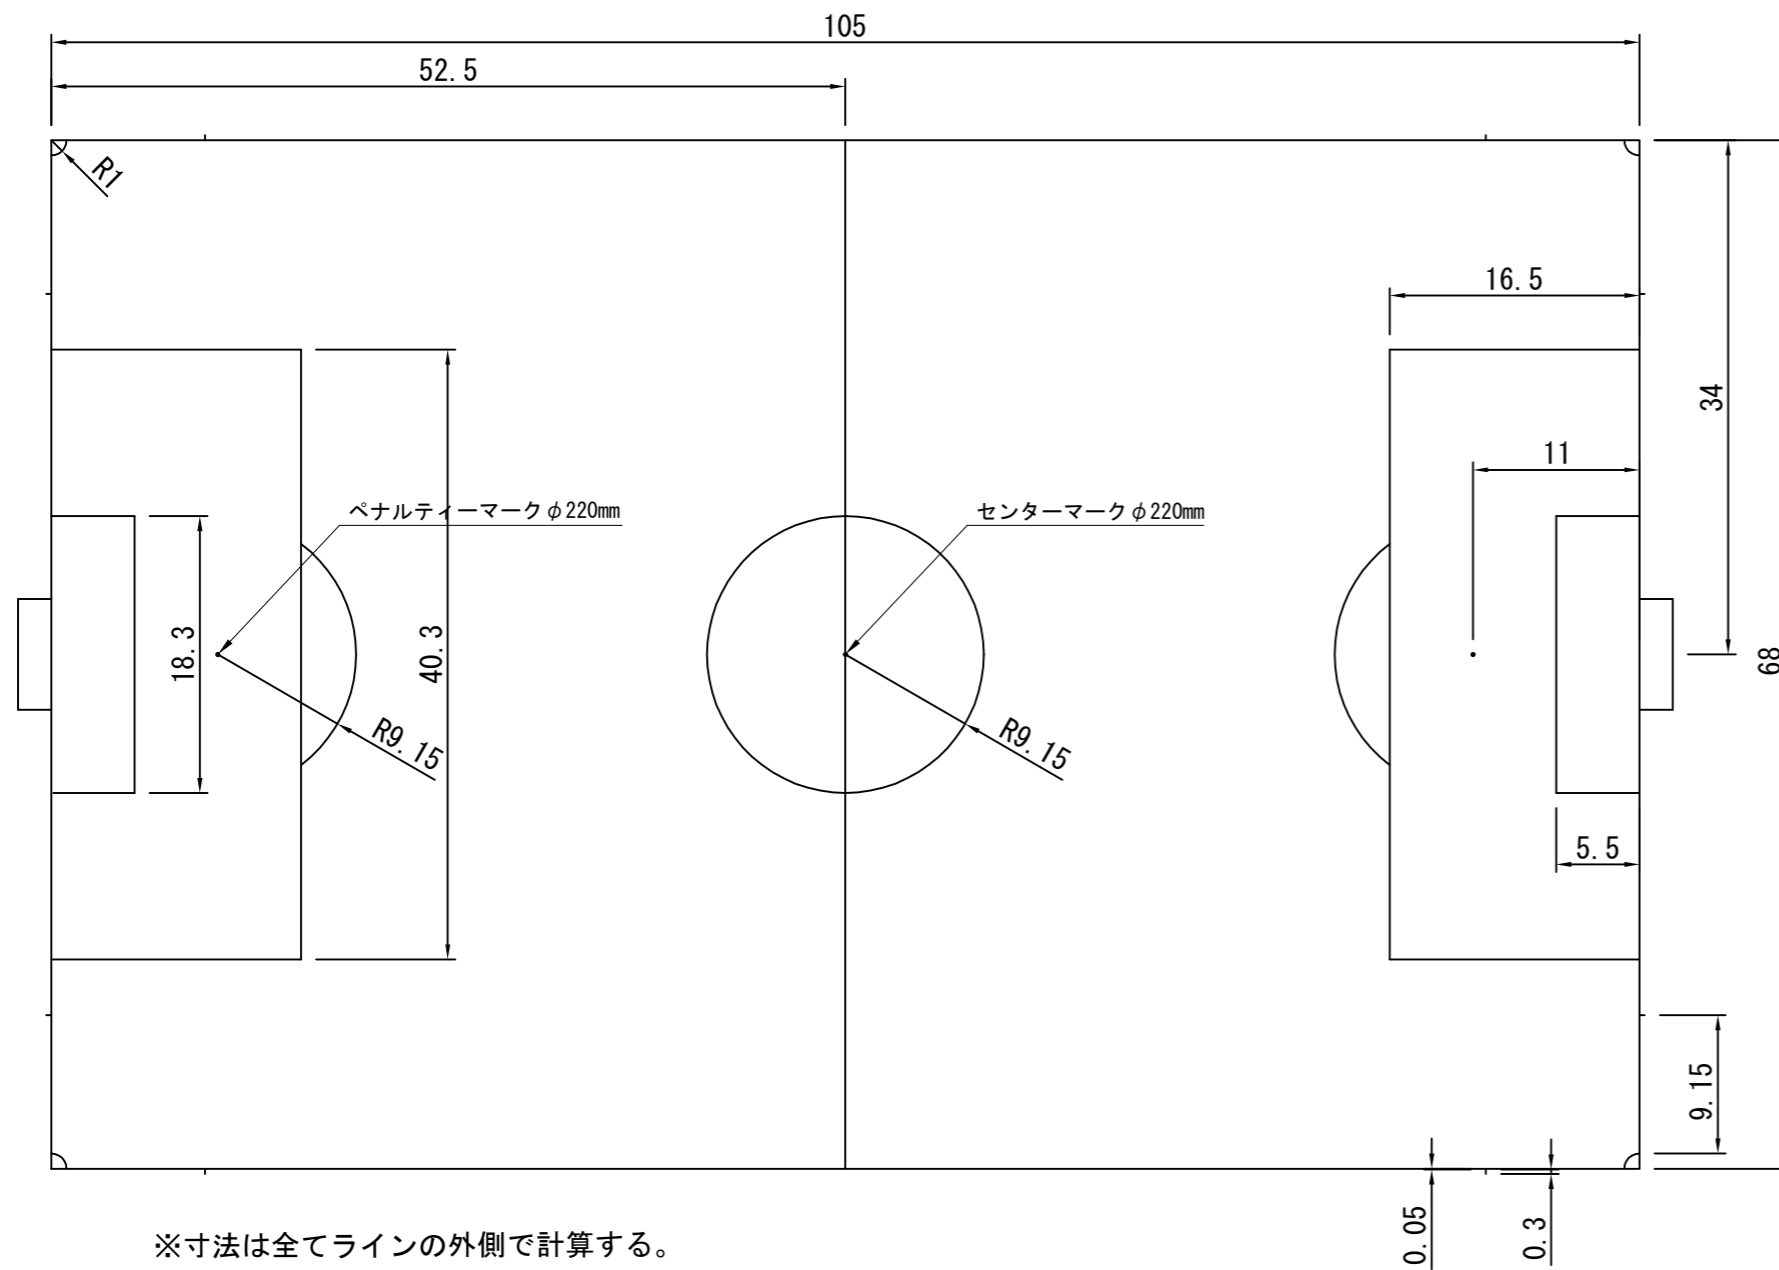

少年サッカー（8人制）コート u:m

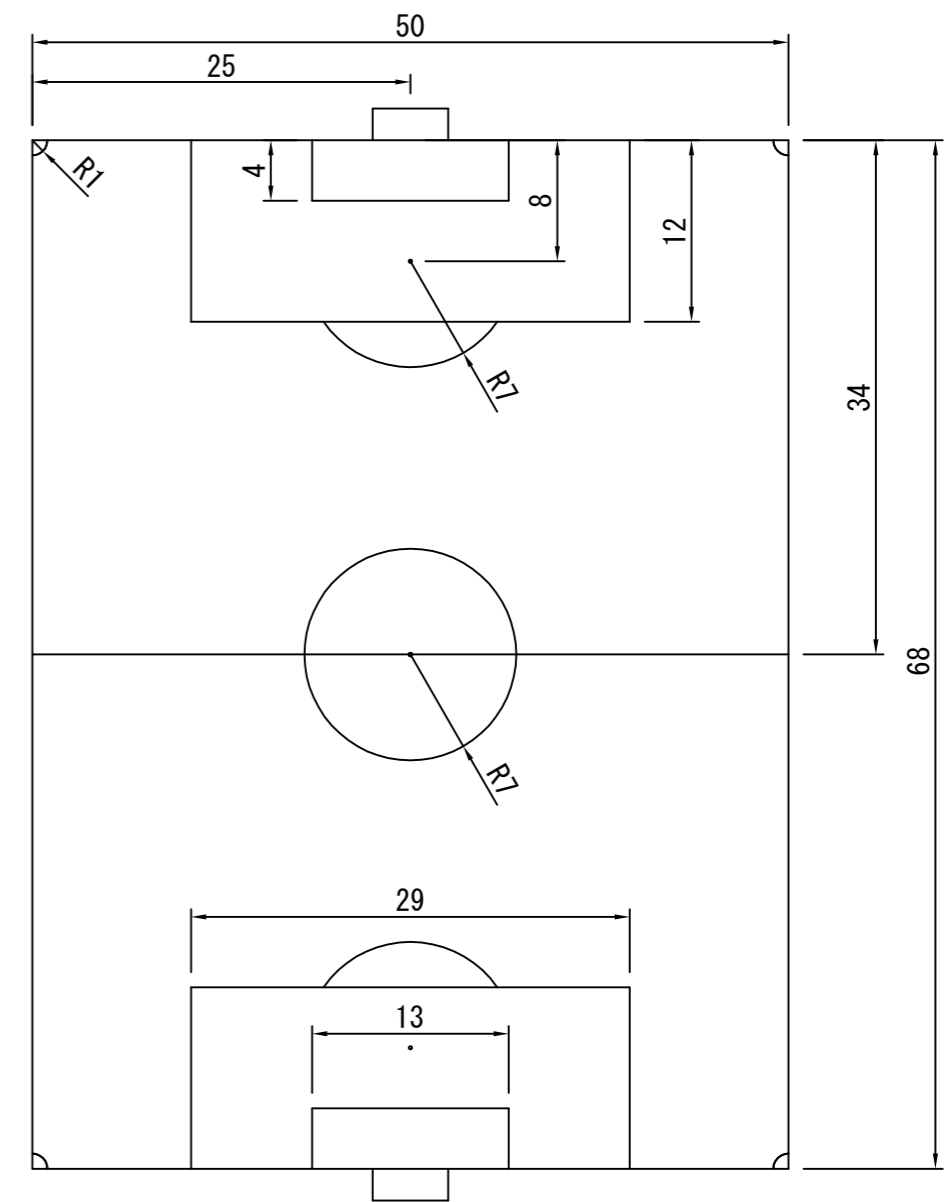


※寸法は全てラインの外側で計算する。  
 ライン幅は12cmとする。  
 ピッチの外側に5m以上芝面を設けること。  
 サッカーコートを白色、少年サッカー（8人制）コートを青色で明示すること。  
 サッカーコートと少年サッカー（8人制）コートが重なる部分はサッカーコートを優先する。

工事名称	佐原2丁目公園リーフスタジアム人工芝改修工事		
図面名称	断面図		
縮尺	1:10	図面番号	6枚の内5

【参考図】

### ロングパイル人工芝仕様

項目	仕様
パイル素材	ポリエチレン※温度抑制効果あり
パイル製法	モノフィラメント
パイル長さ	55mm以上
パイル断面/厚	360ミクロン以上
パイル織度	13, 200dtex以上
パイル引張強度	平均18N/単糸以上
パイル色	緑系濃淡2色
充填材総厚み	平均40mm程度
充填材目砂材質	粒度調整珪砂
充填材ゴムチップ材質	粒度調整ゴムチップ

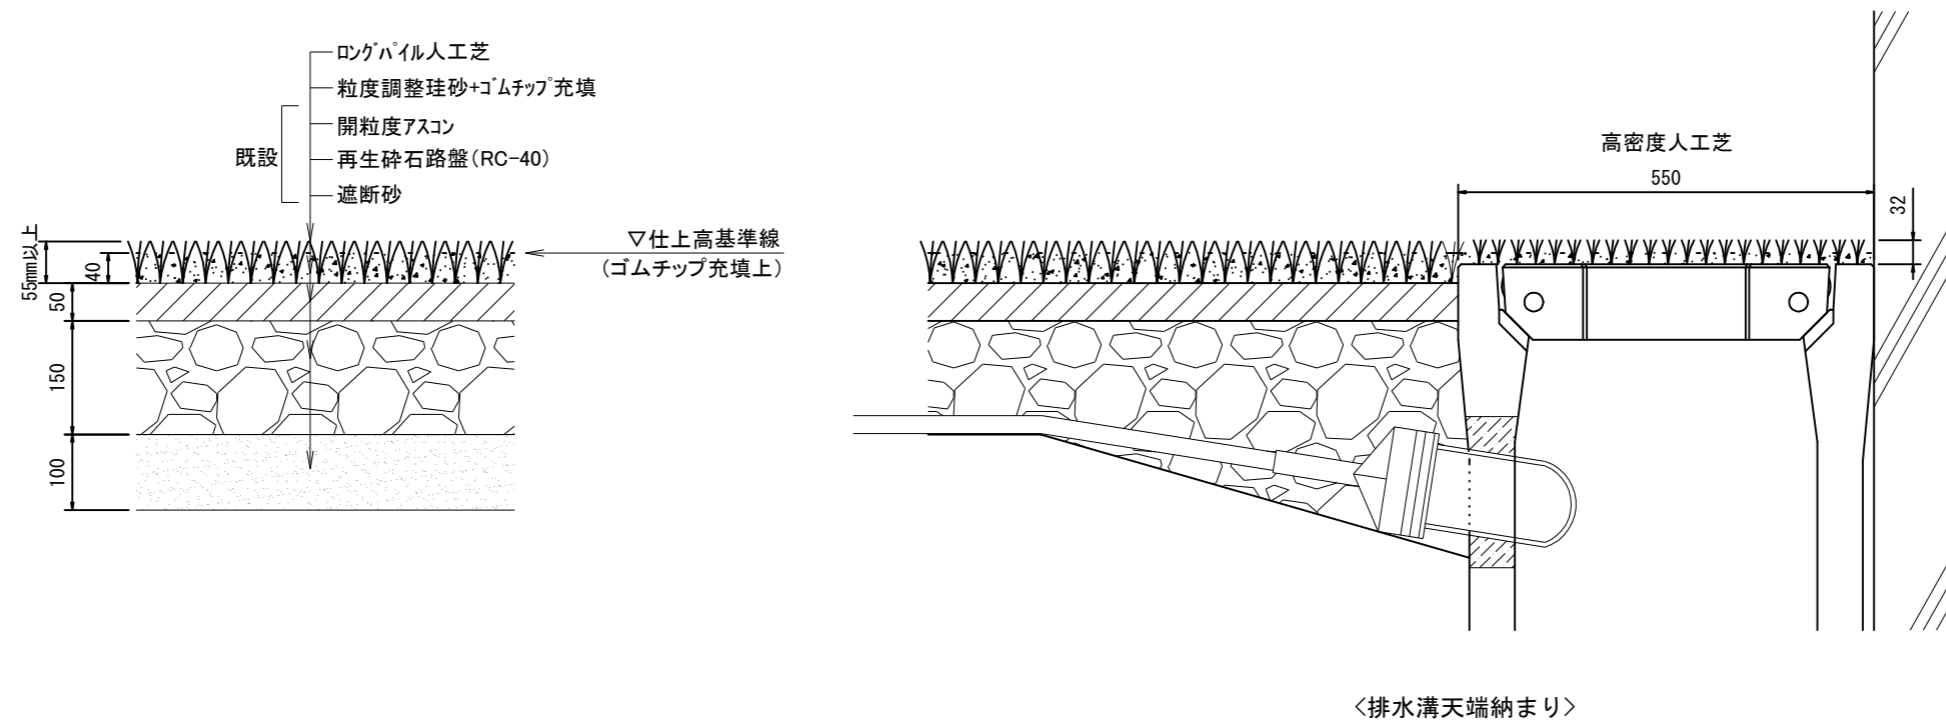

<排水溝天端納まり>

工事名称	佐原2丁目公園リーフスタジアム人工芝改修工事		
図面名称	マイクロプラスチックフィルター構造図		
縮尺	1:10	図面番号	6枚の内6

【参考図】

