


設計図

工事名称	くりはま花の国展望デッキ塗装工事				
図面名称	位置図・平面図・標準断面図				
課長		主査		設計	
令和5年9月設計		図面番号		1/4	
横須賀市建設部公園建設課					



平面図


工事名称	くりはま花の国展望デッキ塗装工事		
図面名称	平面図		
縮尺	1:150	図面番号	3/4

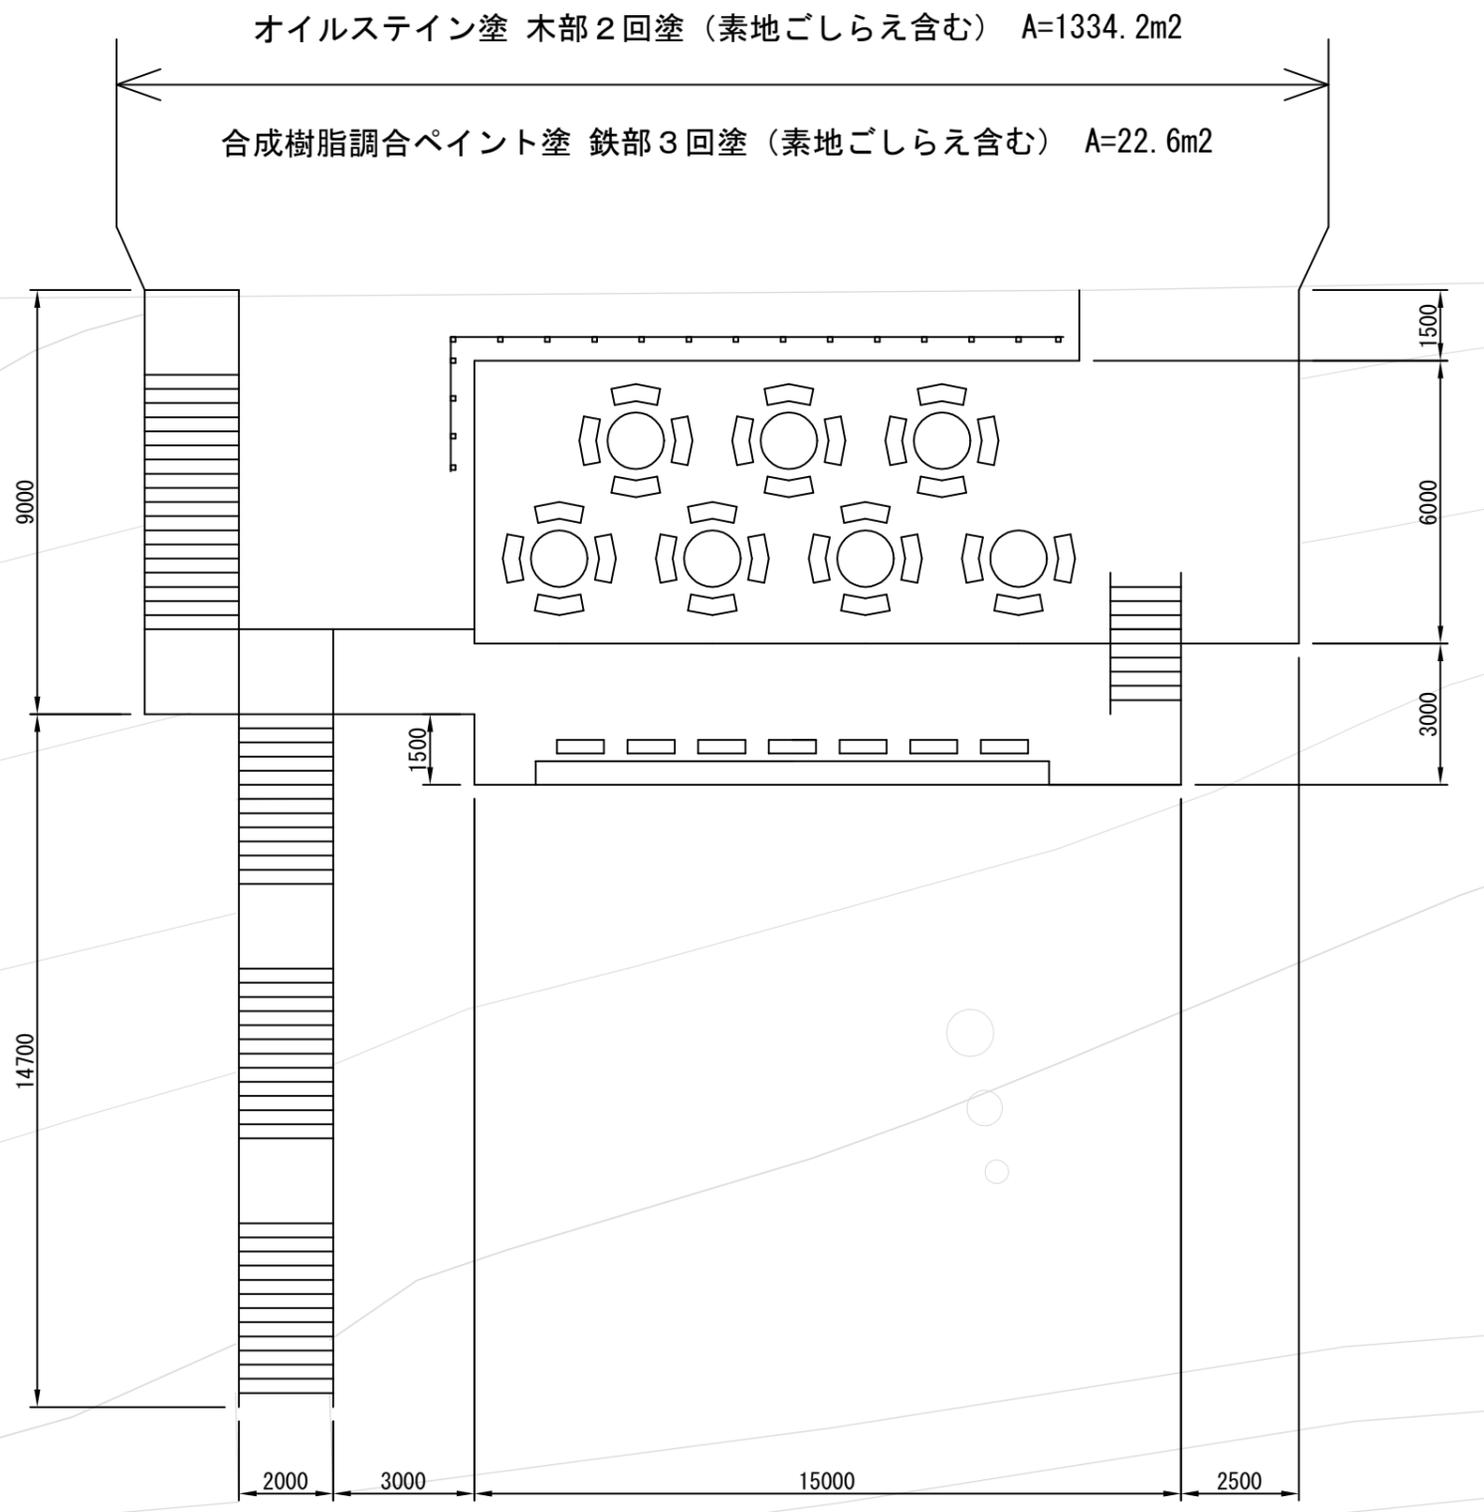

※塗装のカラーについては、監督員と協議のうえ、決定すること。
※寸法値は参考とする。

標準断面図

工事名称	くりはま花の国展望デッキ塗装工事		
図面名称	標準断面図		
縮尺	1 : 100	図面番号	4/4

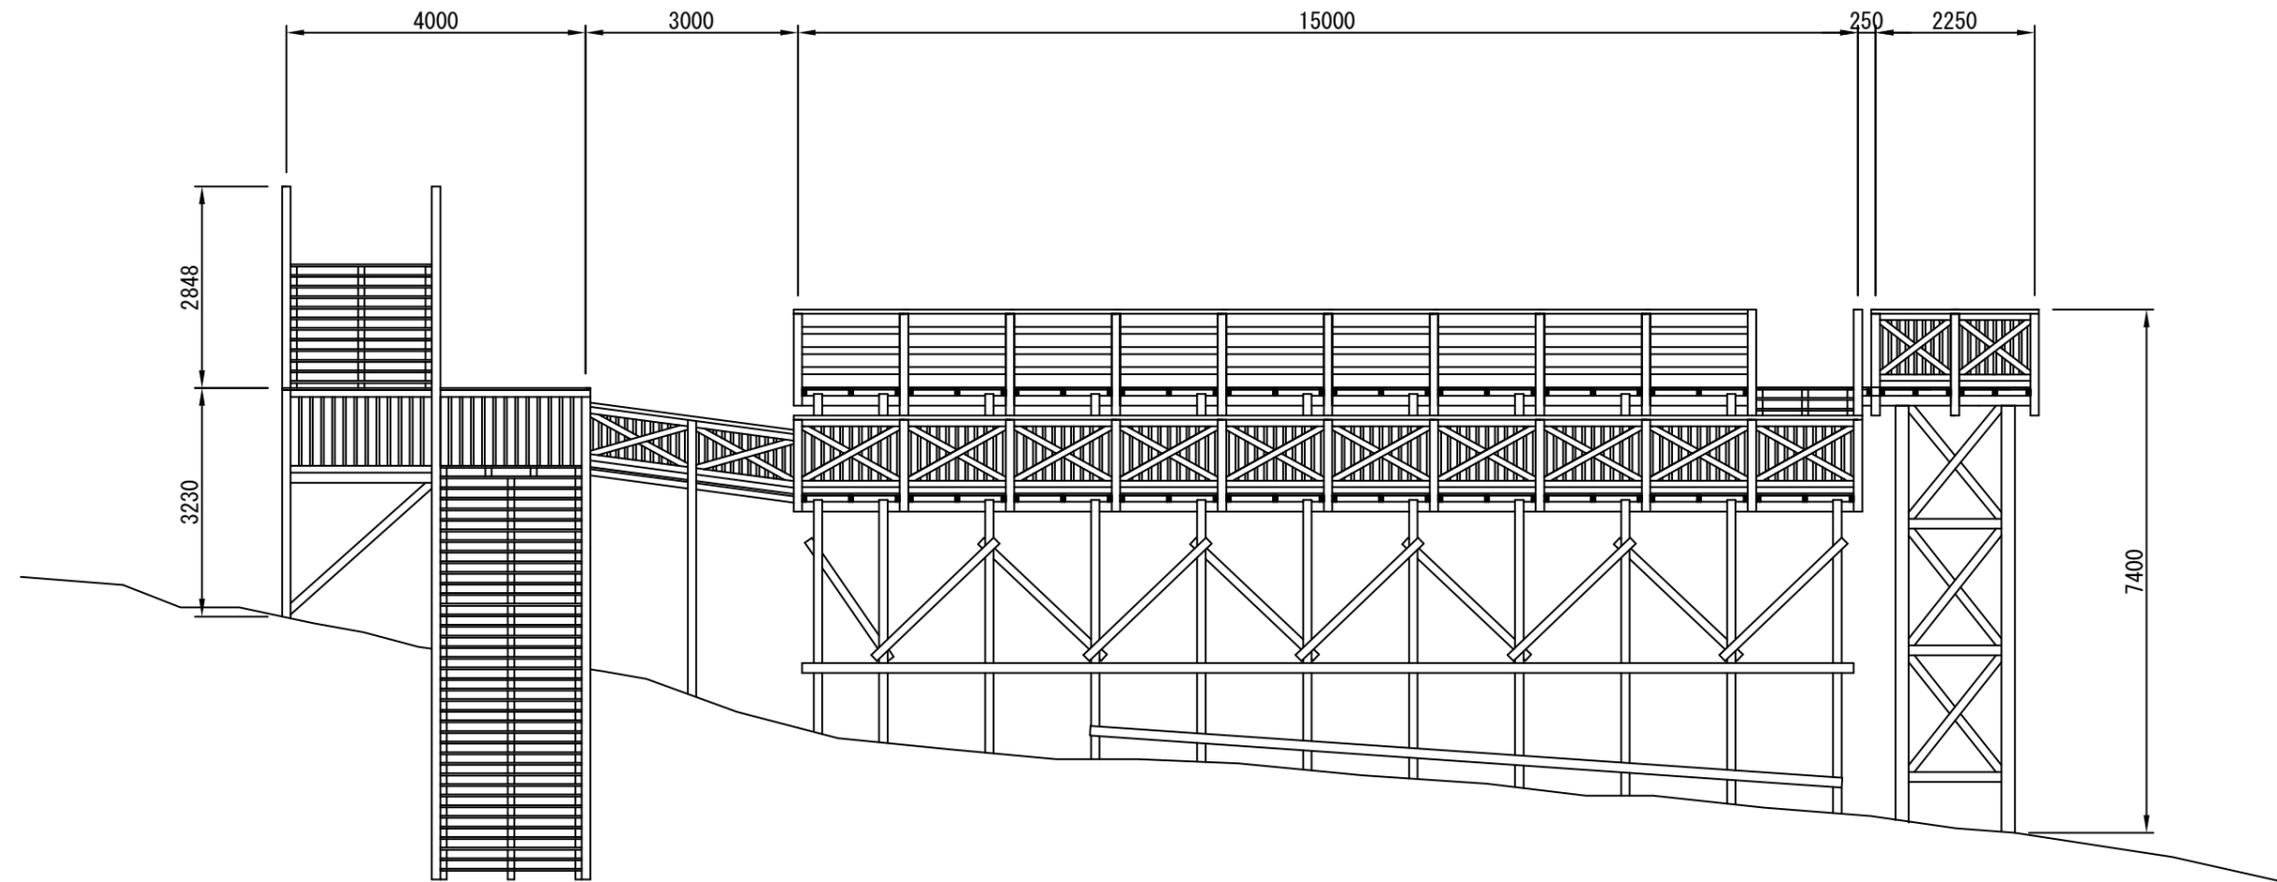

※支柱の塗装については、基礎部分まで露出させ、塗装すること。
※寸法値は参考とする。