





案内図

工事場所：長井コミュニティセンター
横須賀市長井5丁目16番5号

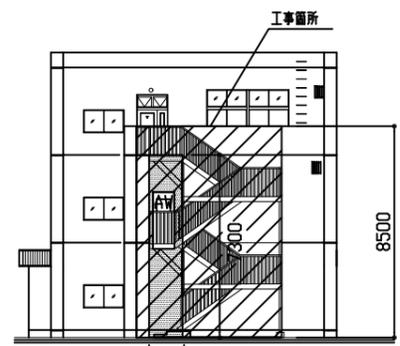

AW : 850×1850
■ : 外壁水洗い範囲

西側立面図 S=200

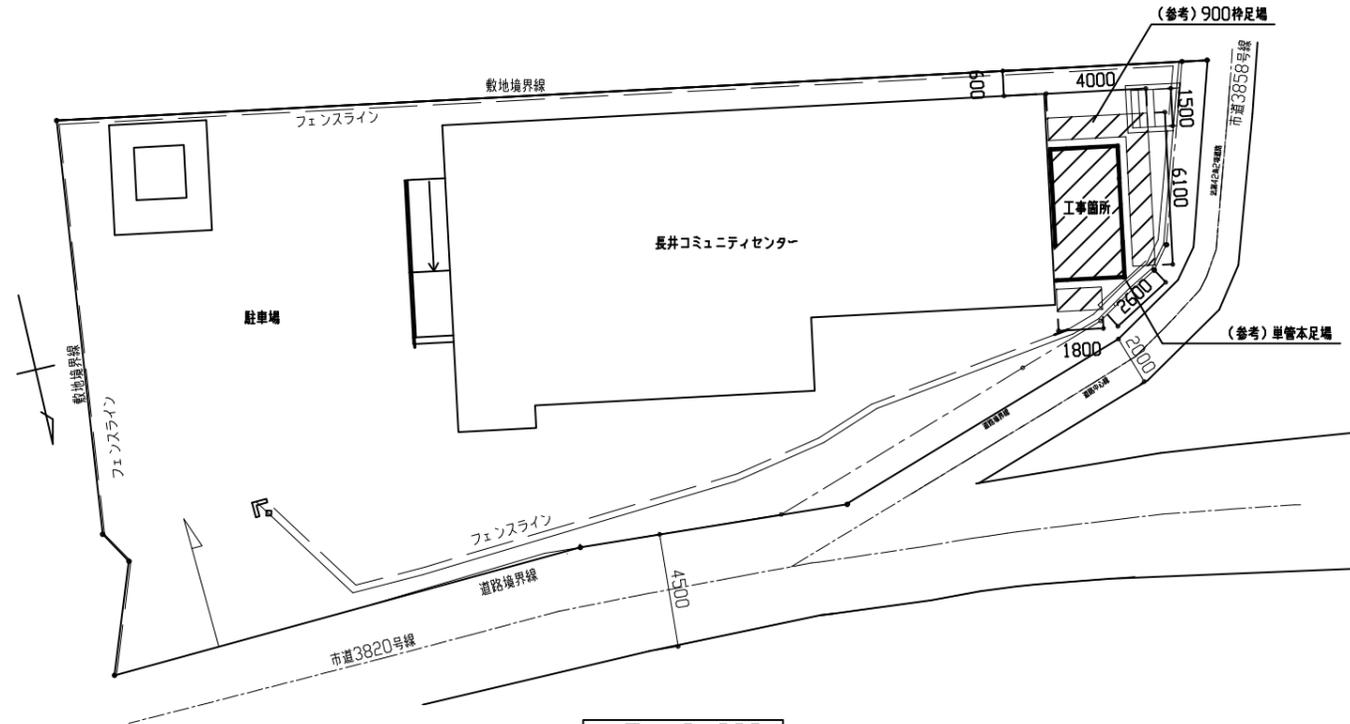

配置図 S=200


工事名
長井コミュニティセンター屋外鉄骨階段塗装改修工事

工事概要
屋外鉄骨階段塗装改修工事


- 工事内容
- 鉄骨階段改修
 - 小梁 撤去 C-60×30×t2.3 L=1550 8か所
 - 小梁 新設 L-50×50×t6.0 L=1550 ガゼット取付、ピ-取付、溶接共 8か所
 - 梁 撤去 C-60×30×t2.3 L=2765 4か所
 - 梁 新設 L-50×50×t6.0 L=2765 ピ-取付、溶接共 4か所
 - 踊場 撤去・新設 CH. PL-1550×2765×t4.5 水抜き穴、溶接共 2か所
 - 手摺支柱取外し再取り付け □-40×40×t1.6 H=1200 切断(編鋼板からH50程度)、溶接共
 - 手摺補修 上桟 W60程度 2か所

- 鉄部塗装
 - 既存鉄部 耐候性塗料塗り(DP)：上塗り等級1級 錆止め塗料塗りB種 下地調整RB種
 - 新規鉄部 耐候性塗料塗り(DP)：上塗り等級1級 錆止め塗料塗りA種 素地ごしらえB種
- その他
 - 壁モルタル撤去 t30程度
 - 外壁水洗い(テラアタによる)


※新規面は、錆止め塗料塗りまで製作工場にて塗装すること。

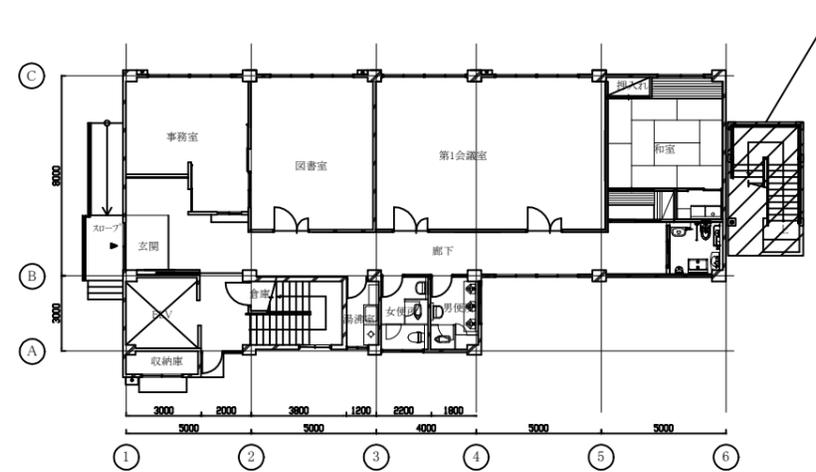

1F平面図 S=200

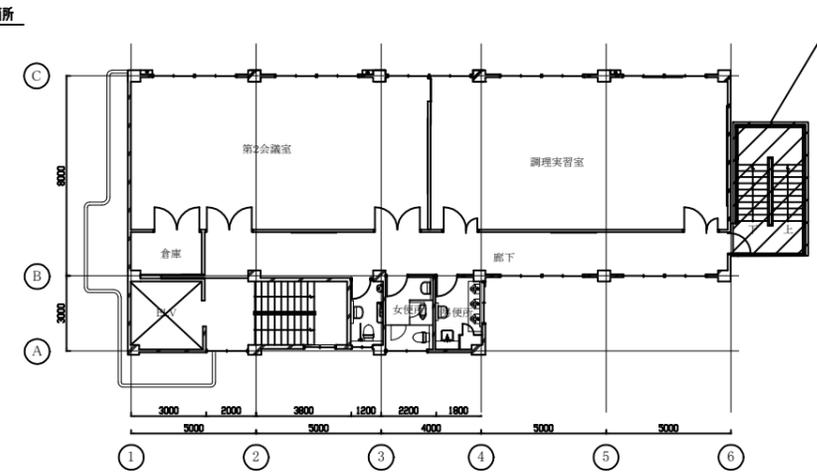

2F平面図 S=200

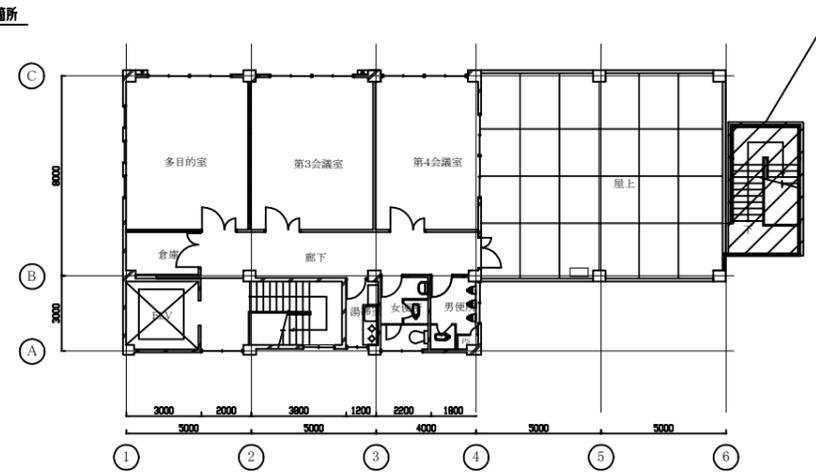

3F平面図 S=200

工事名	長井コミュニティセンター屋外鉄骨階段塗装改修工事			設計者資格氏名	級建築士登録第 号			課長	主査等	担当者	横須賀市 都市部 建築計画課
図面名称	案内図、配置図、各階平面図、立面図	図番	1/2	縮尺	1/200 (A2)	作図	令和 5 年 9 月 日				

