


案内図

工事概要


ウッドデッキ改修
 改修前：木製 → 改修後：人工木製
 防水改修
 改修前：FRP防水 → 改修後：FRP防水

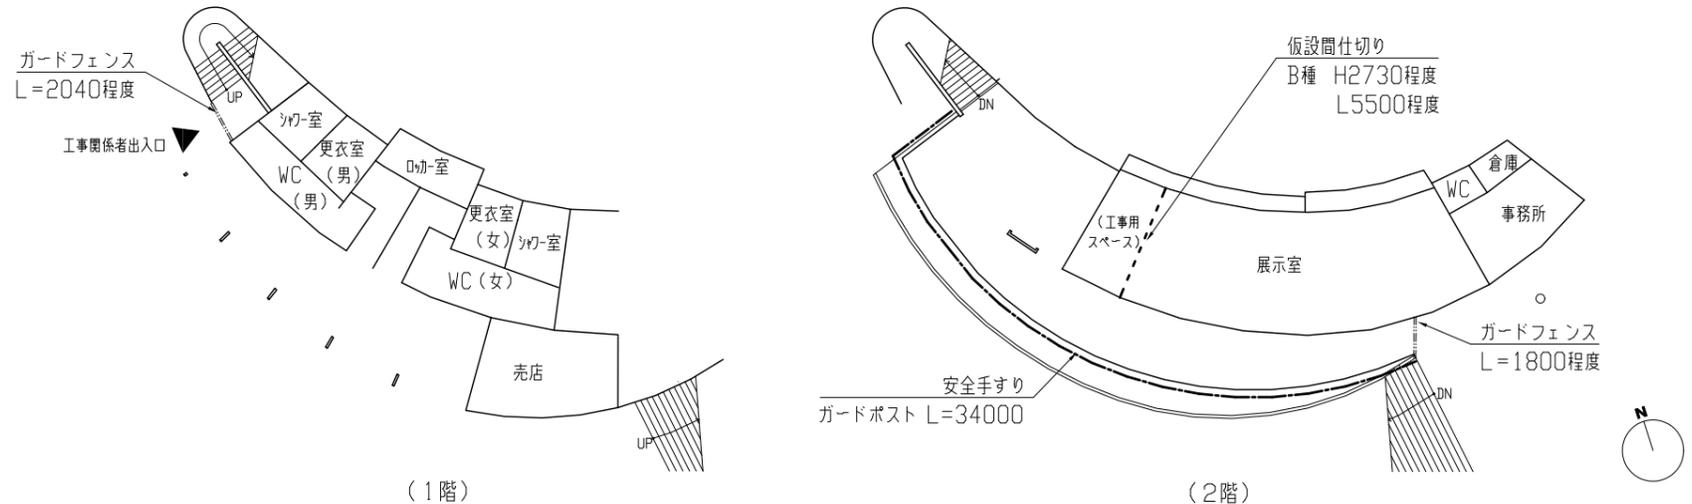

(1階)


(2階)

各階平面図兼仮設参考図 S=1/250

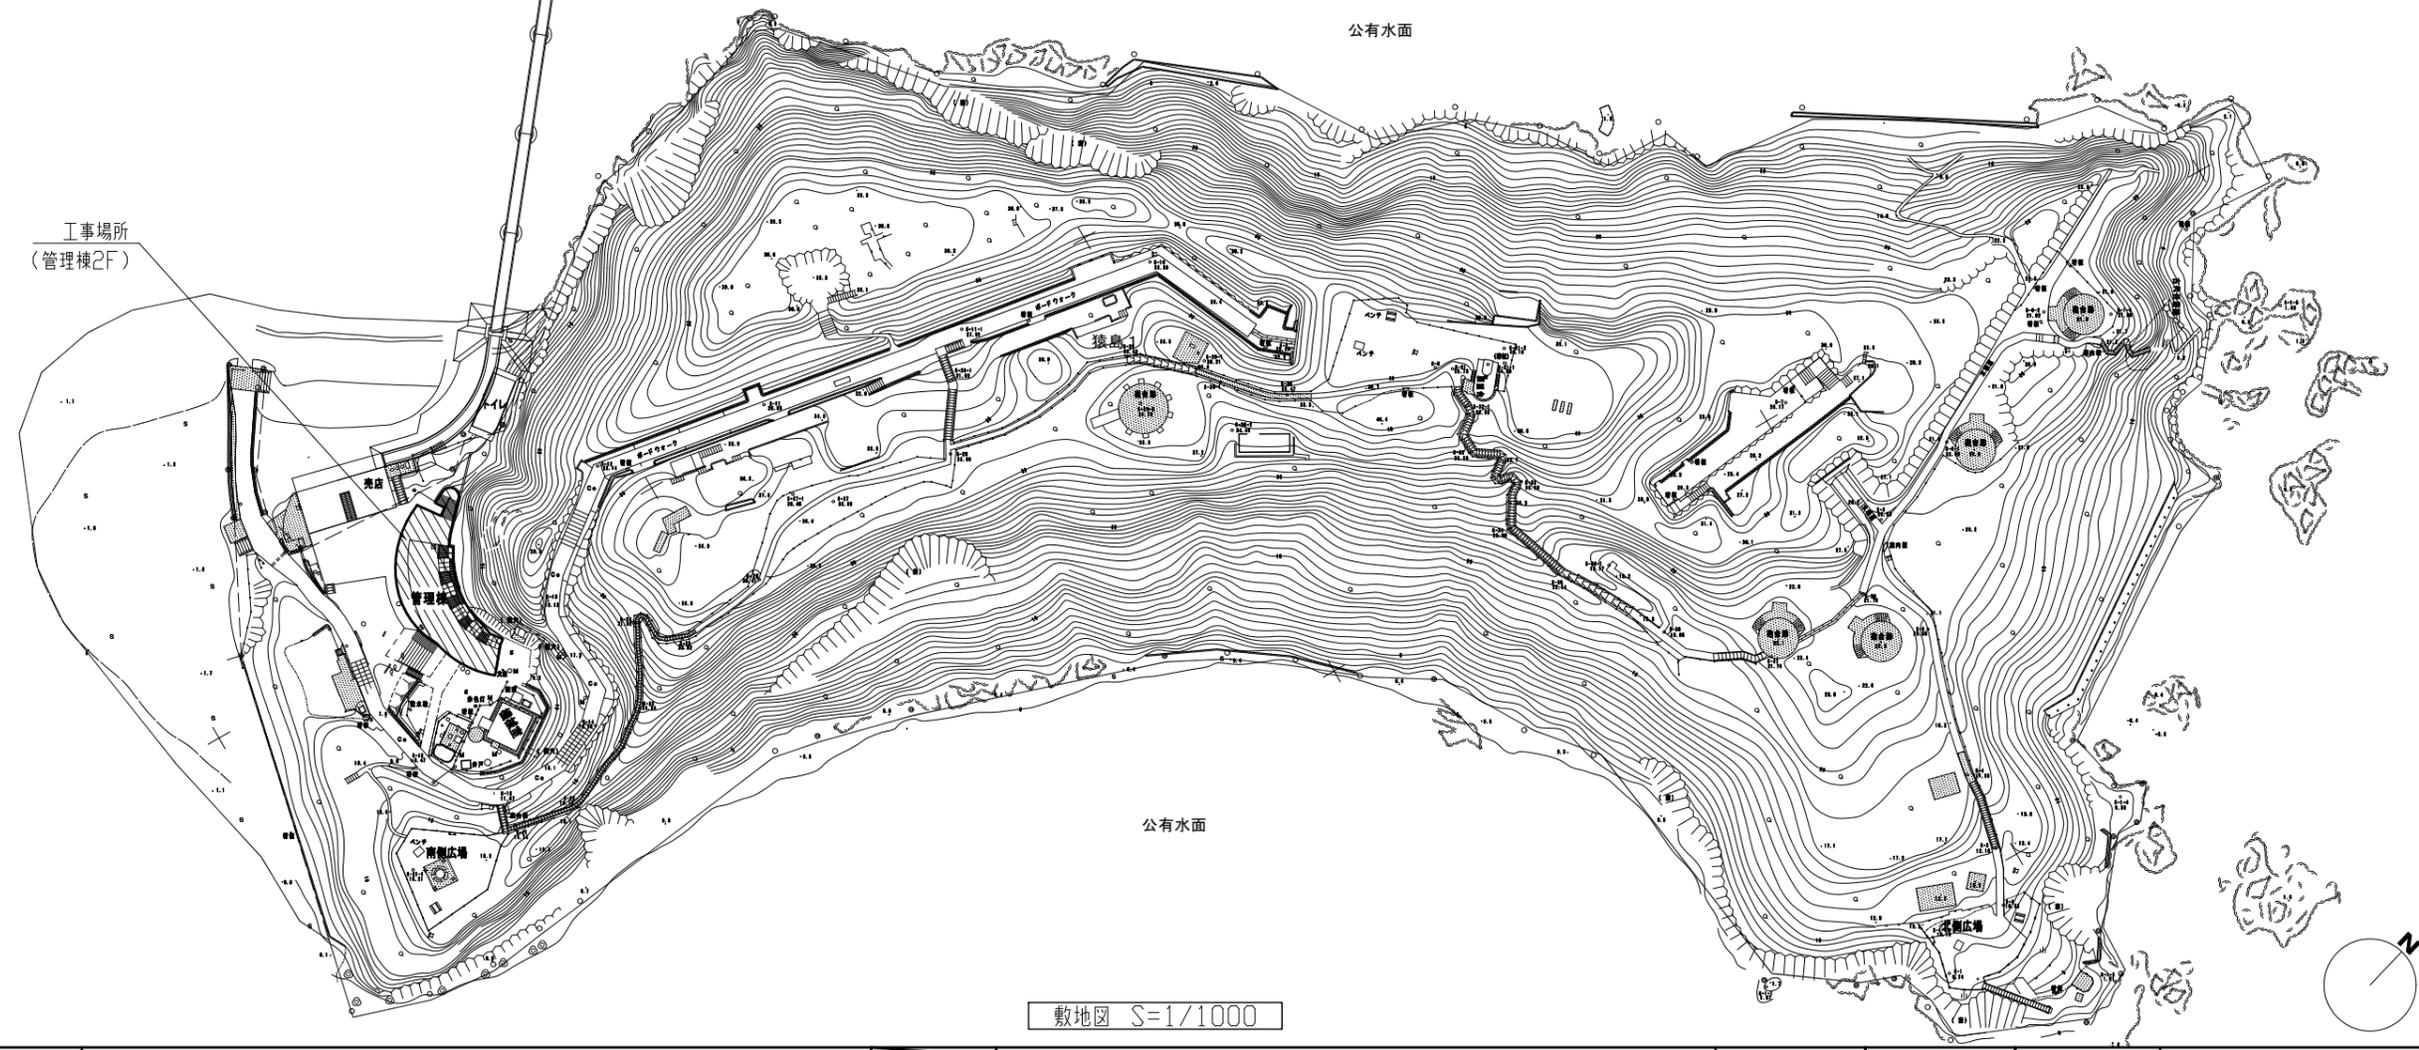





敷地図 S=1/1000

工事名	猿島公園管理棟ウッドデッキ改修工事			設計者資格 氏名	級建築士登録第 号		課長	主査等	担当者	横須賀市 都市部 建築計画課
図面名称	案内図、敷地図、各階平面図兼仮設参考図	図番	1/2	縮尺	1/1000、1/250 (A2)	作図	令和5年9月 日			

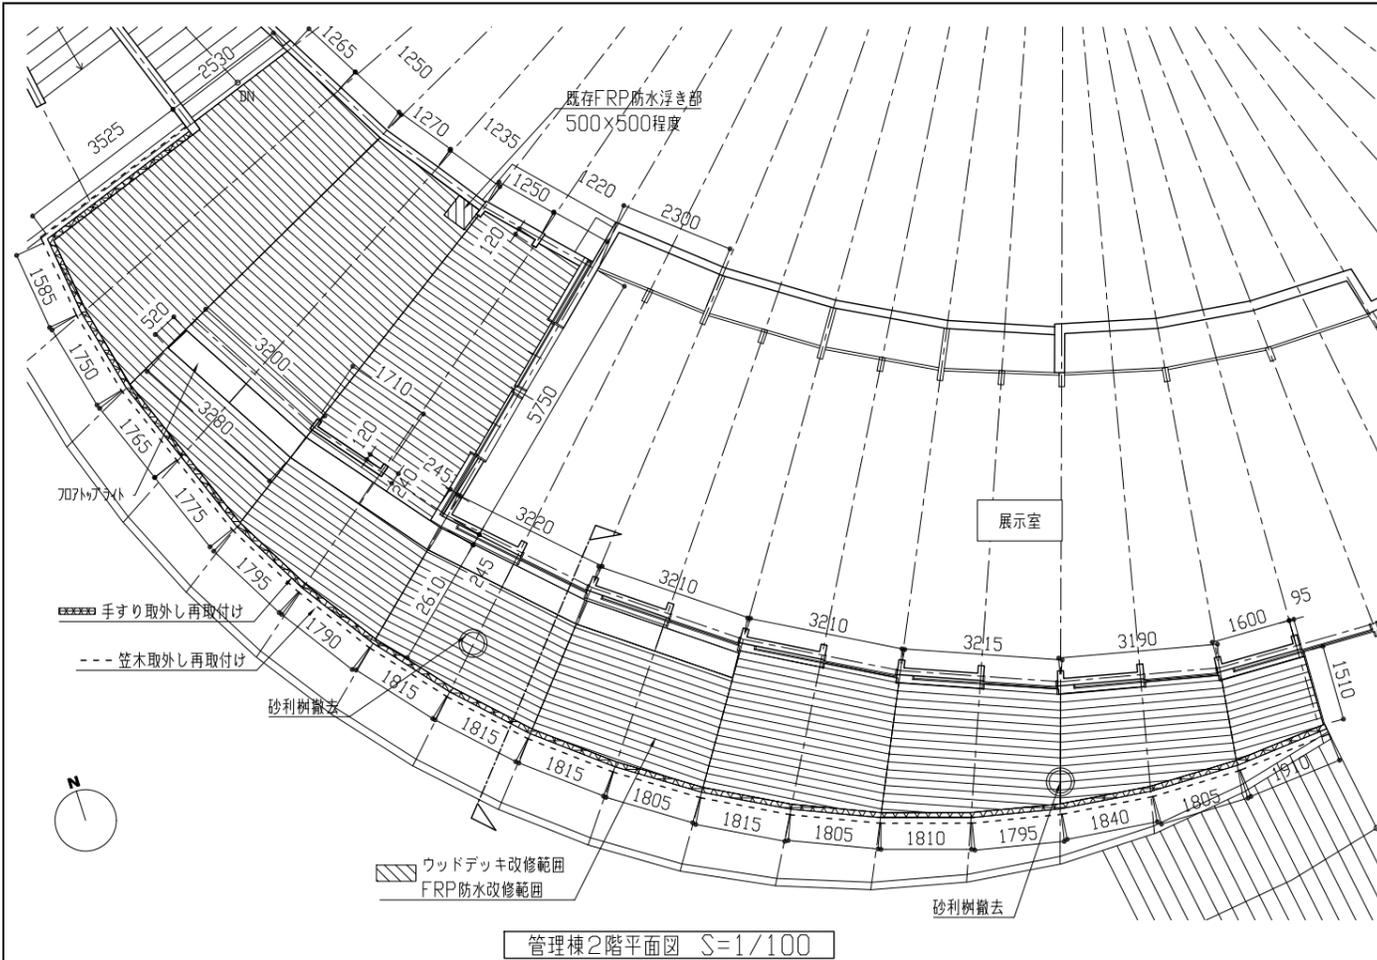

工事内容及び仕上げ

	改修前(撤去)	改修後
防水改修	<ul style="list-style-type: none"> 既存FRP防水層浮き部撤去 500×500程度 1か所 707トアライト廻りシーリング撤去 10×10程度 707トアライトガラスとめシーリング撤去 10×10程度 	<ul style="list-style-type: none"> 既存FRP防水層浮き部：撤去部清掃後、FRP防水 既存FRP防水層平場・立上り：既存防水層表面粗し研磨、清掃後、FRP防水 707トアライトガラスとめシーリング(シリコン系 10×10程度) 707トアライト廻りシーリング(変成シリコン系 10×10程度) 707トアライト下部笠木シーリング(変成シリコン系 10×10程度)
ウッドデッキ改修	<ul style="list-style-type: none"> 既存木製デッキ(鋼製束共)撤去 104m² デッキ材120×30 根太50×50@600 束 鋼製φ600 既存砂利樹撤去 2か所 	<ul style="list-style-type: none"> ウッドデッキ新設 104m² 人工木無垢材 145×25程度 H230 鋼製下地含む(高耐食性) ウッドデッキ床下点検口 3か所 人工木無垢材 □600 鋼製下地補強共 ※点検口の取付け位置は監督員との協議による。
その他	<ul style="list-style-type: none"> 手すり取外し 笠木取外し 	<ul style="list-style-type: none"> 手すり再取付け 笠木再取付け

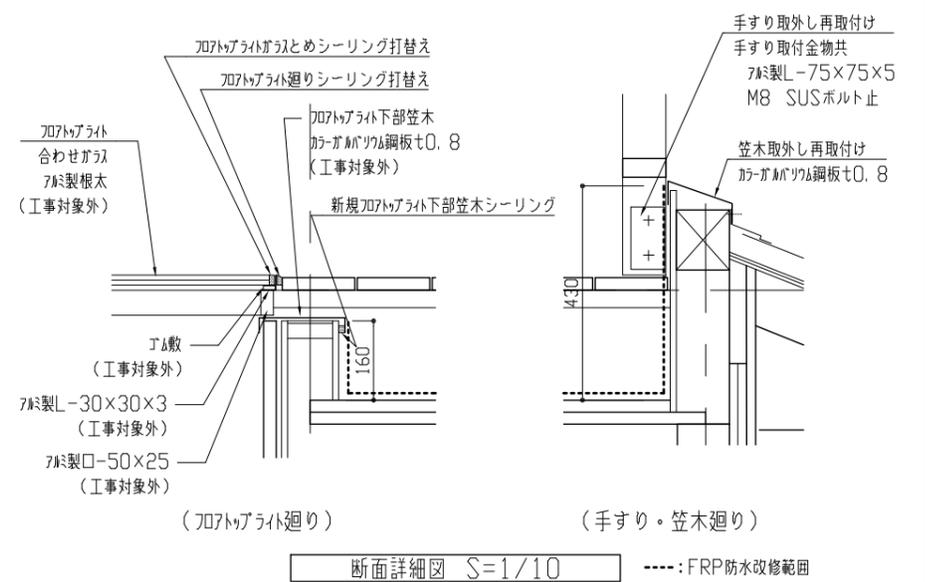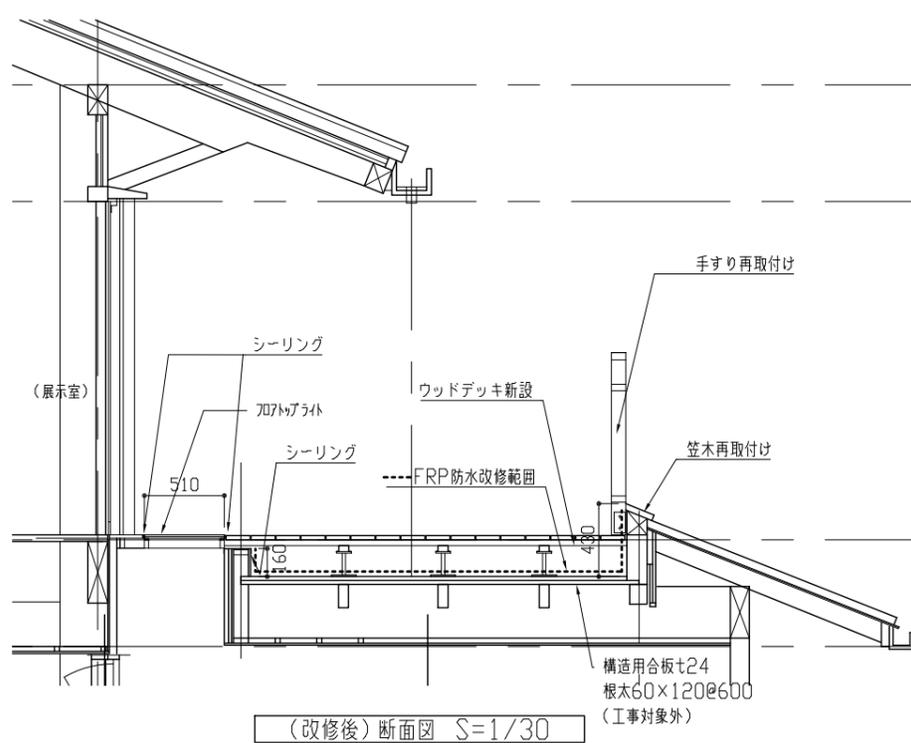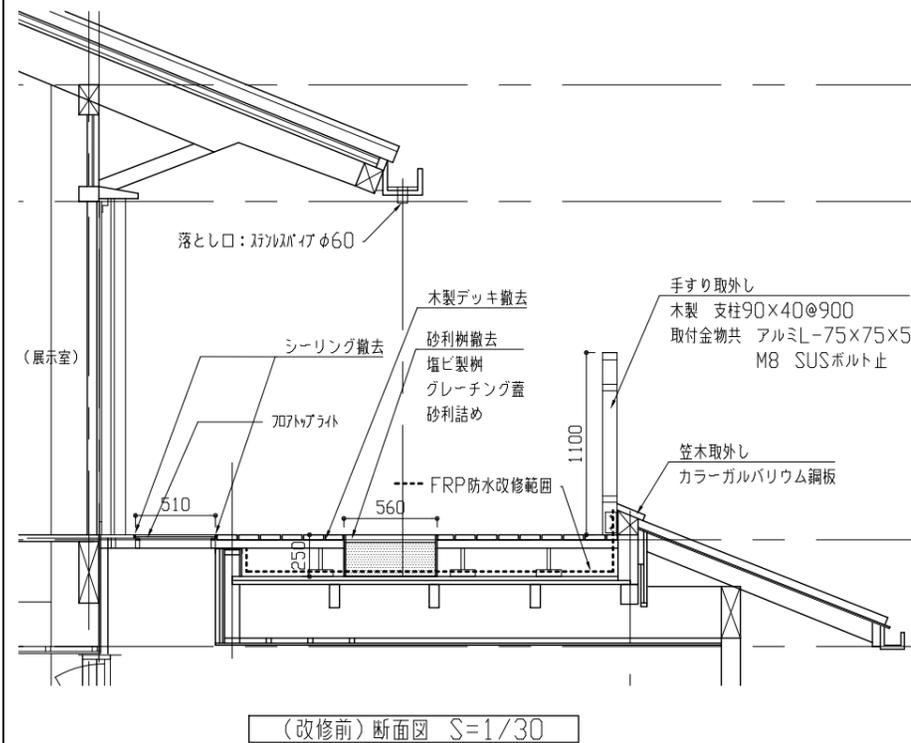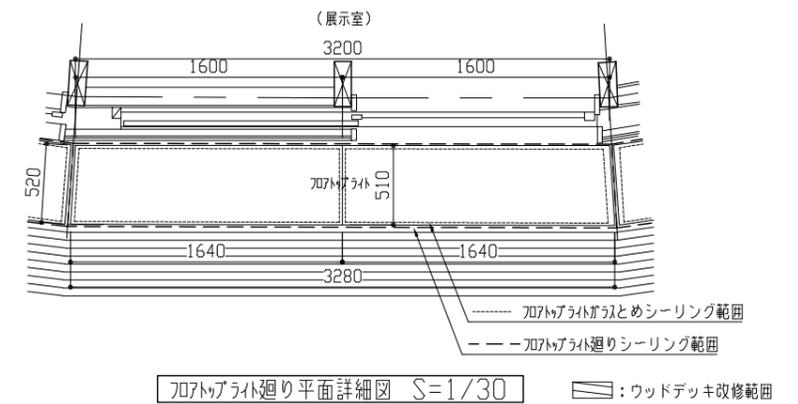

工事名	猿島公園管理棟ウッドデッキ改修工事			設計者資格氏名	級建築士登録第 号			課長	主査等	担当者	横須賀市 都市部 建築計画課
図面名称	平面図、断面図、詳細図	図番	2/2	縮尺	1/100、1/30、1/10 (A2)	作図	令和5年9月 日				