

設計図

工事名称	根岸公園（交通公園）園路補修工事				
図面名称	位置図・平面図・舗装横断図				
課長		主査		設計	
令和5年10月設計		図面番号		1 / 4	
横須賀市建設部公園建設課					

工事名称	根岸公園（交通公園）園路補修工事		
図面名称	位置図		
縮尺	1 : 2500	図面番号	2 / 4

位置図



根岸公園（交通公園）園路補修工事
 横須賀市根岸町3丁目17番




平面図


工事名称	根岸公園（交通公園）園路補修工事		
図面名称	平面図		
縮尺	1 : 500	図面番号	3 / 4

アスファルト系舗装工 : A=295.1㎡, 根切 : 19か所

車止め

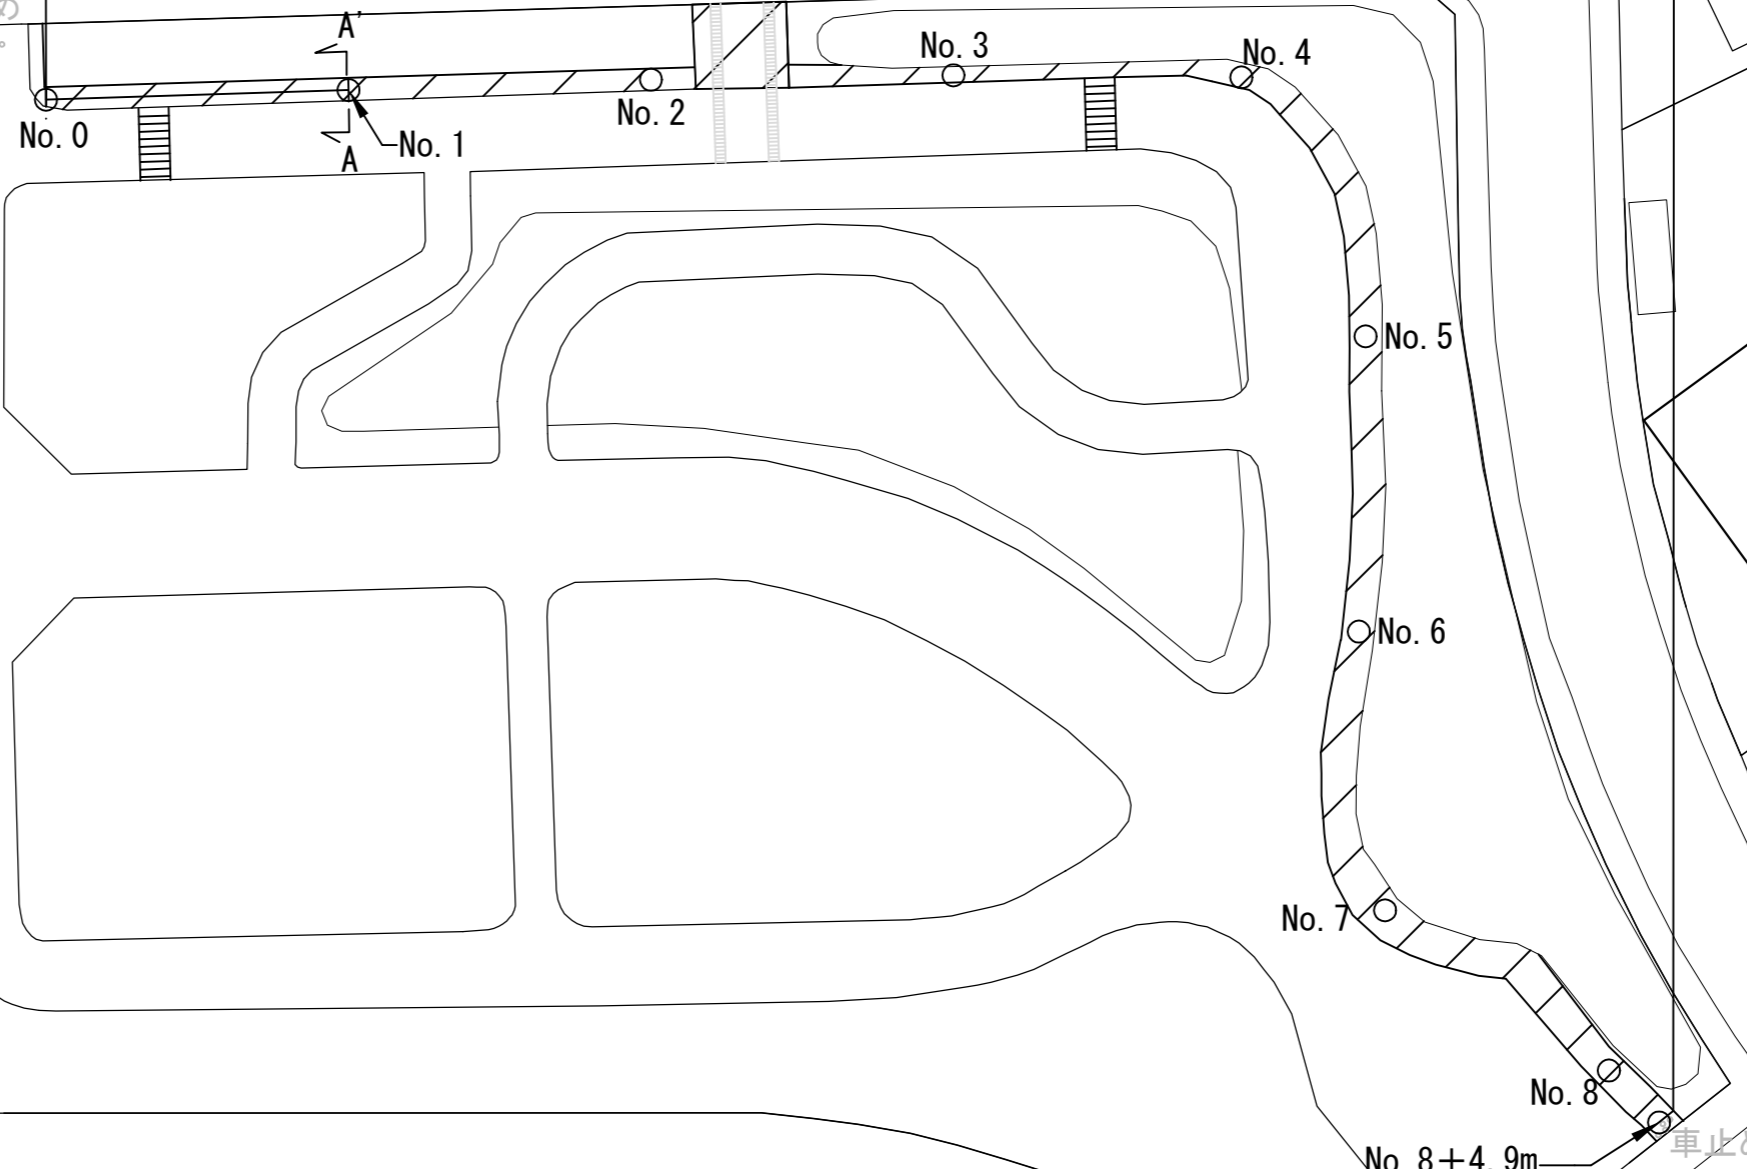

【凡例】

 密粒度アスコン (13)

舗装横断図

工事名称	根岸公園（交通公園）園路補修工事		
図面名称	舗装横断図		
縮尺	1:10	図面番号	4/4

No. 1付近 (A-A' 断面図)

