

設計図

工事名称	船越8丁目第2公園手洗場設置工事				
図面名称	位置図・平面図・横断面図・構造図				
課長		主査		設計	
令和5年10月設計		図面番号		6枚の内1	
横須賀市建設部公園建設課					

工事名称	船越8丁目第2公園手洗場設置工事		
図面名称	位置図・平面図		
縮尺	図示	図面番号	2/6




位置図 S=1/2500



施工箇所
横須賀市船越町8丁目32番22




平面図 S=1/150

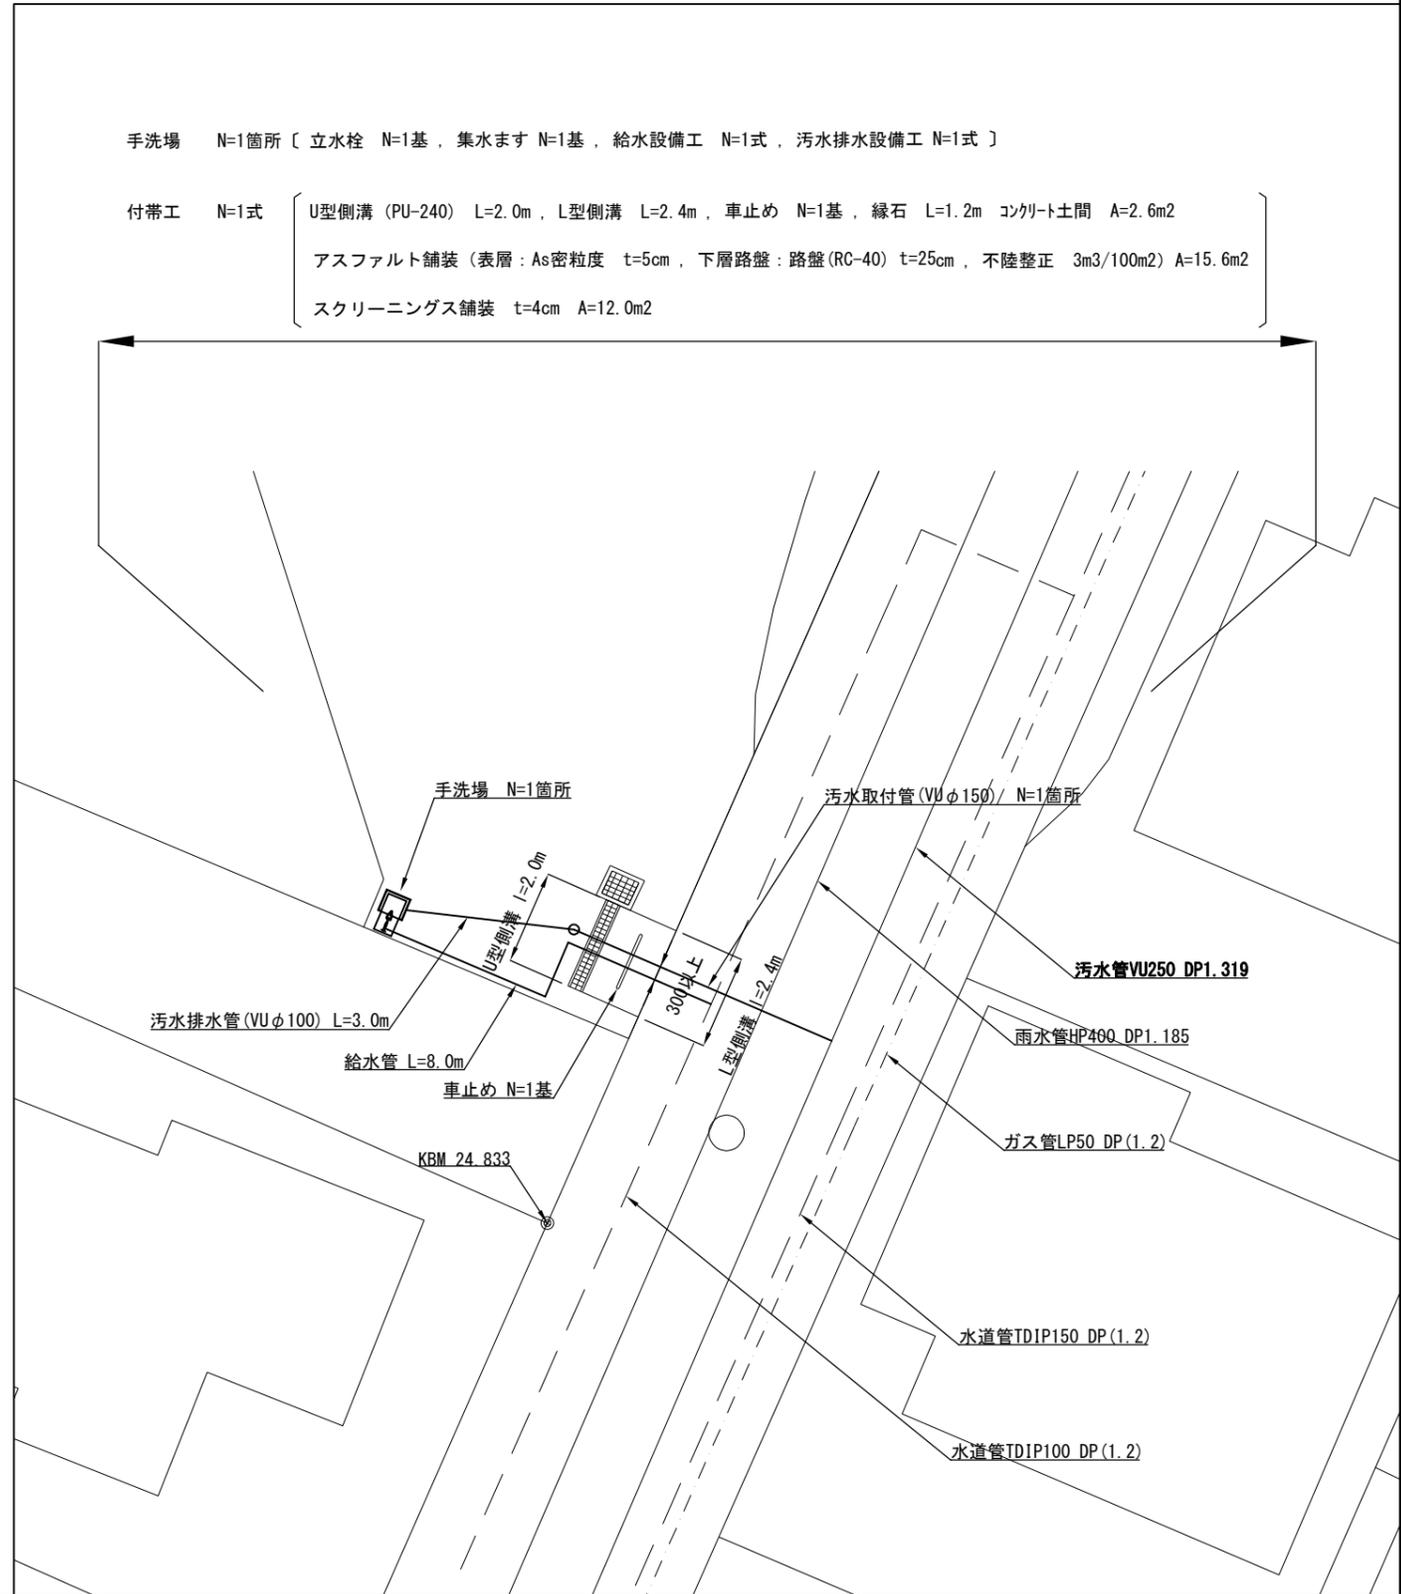

工事名称	船越8丁目第2公園手洗場設置工事		
図面名称	横断面図		
縮尺	図示	図面番号	3/6



横断面図 S=1/50

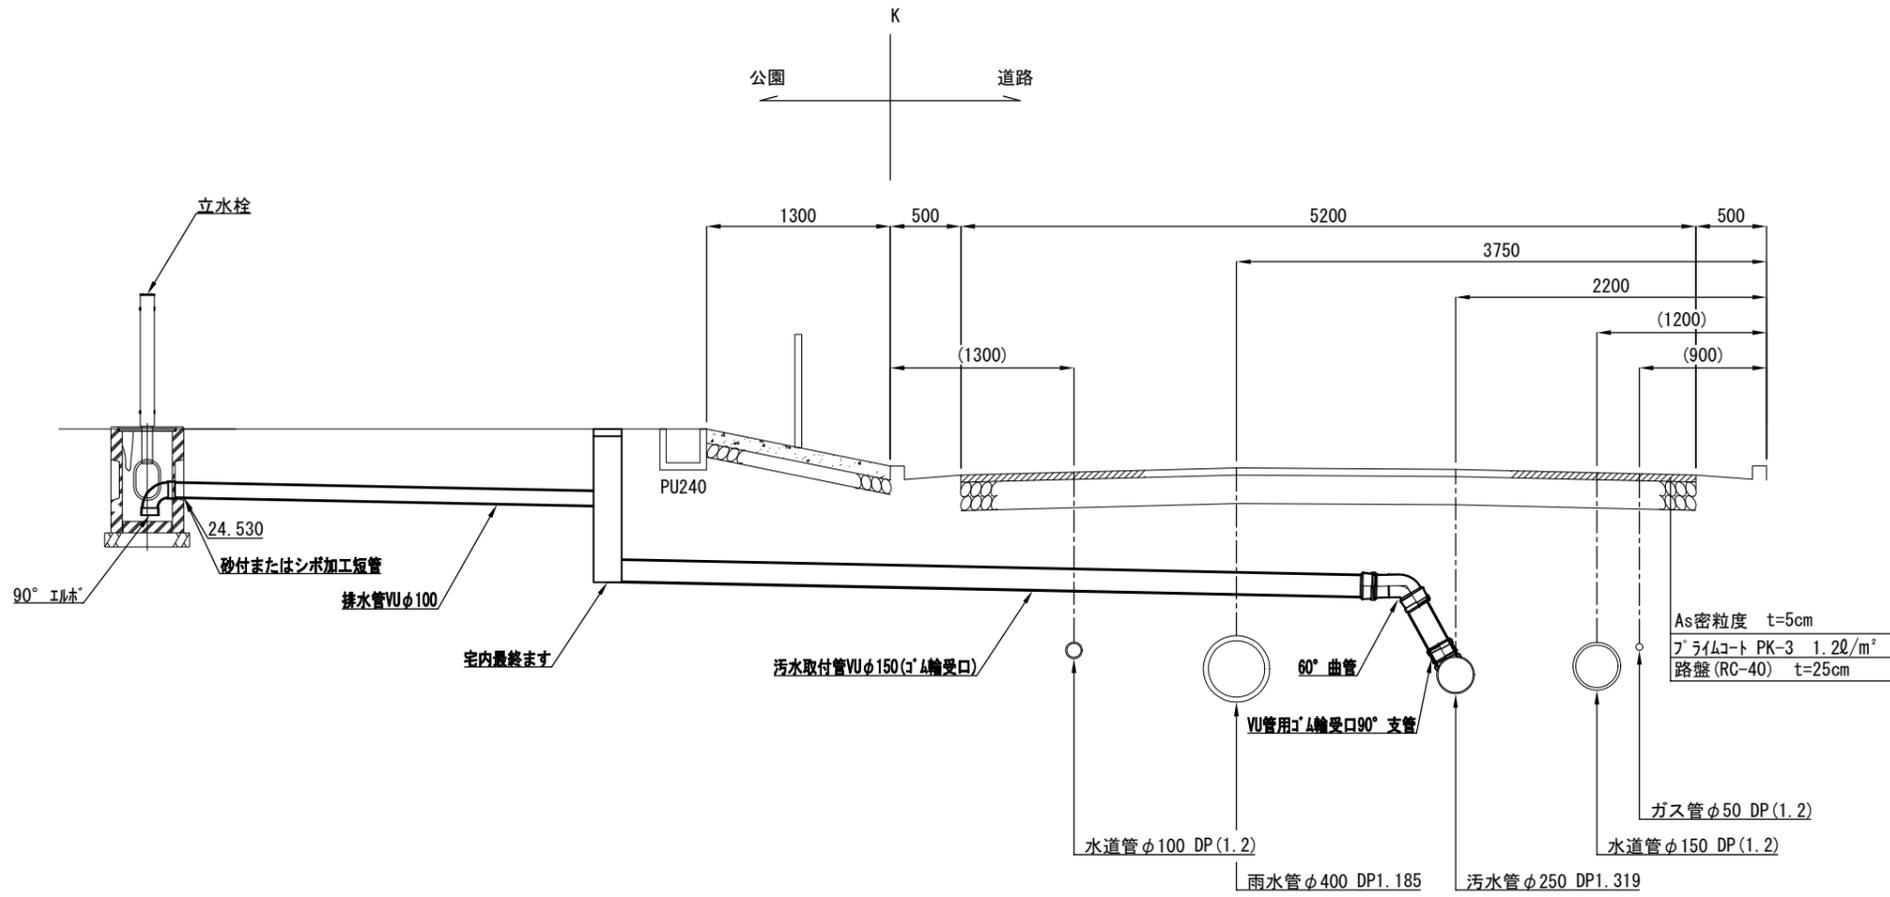


22.500

給水管
1/30

汚水管
1/30

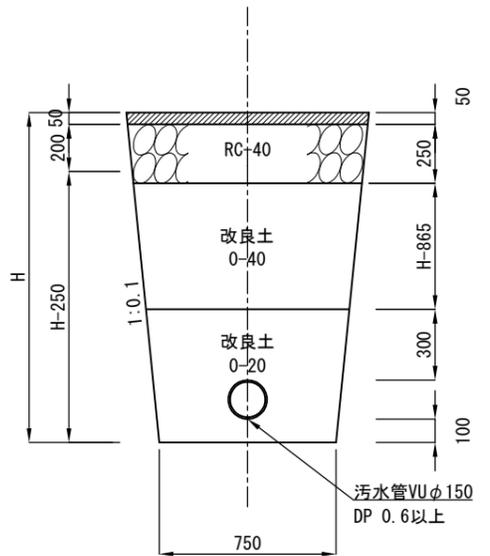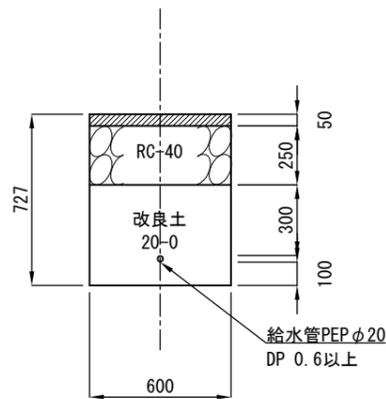

工事名称	船越8丁目第2公園手洗場設置工事		
図面名称	給水配管図 (参考)		
縮尺	Non scale	図面番号	4/6

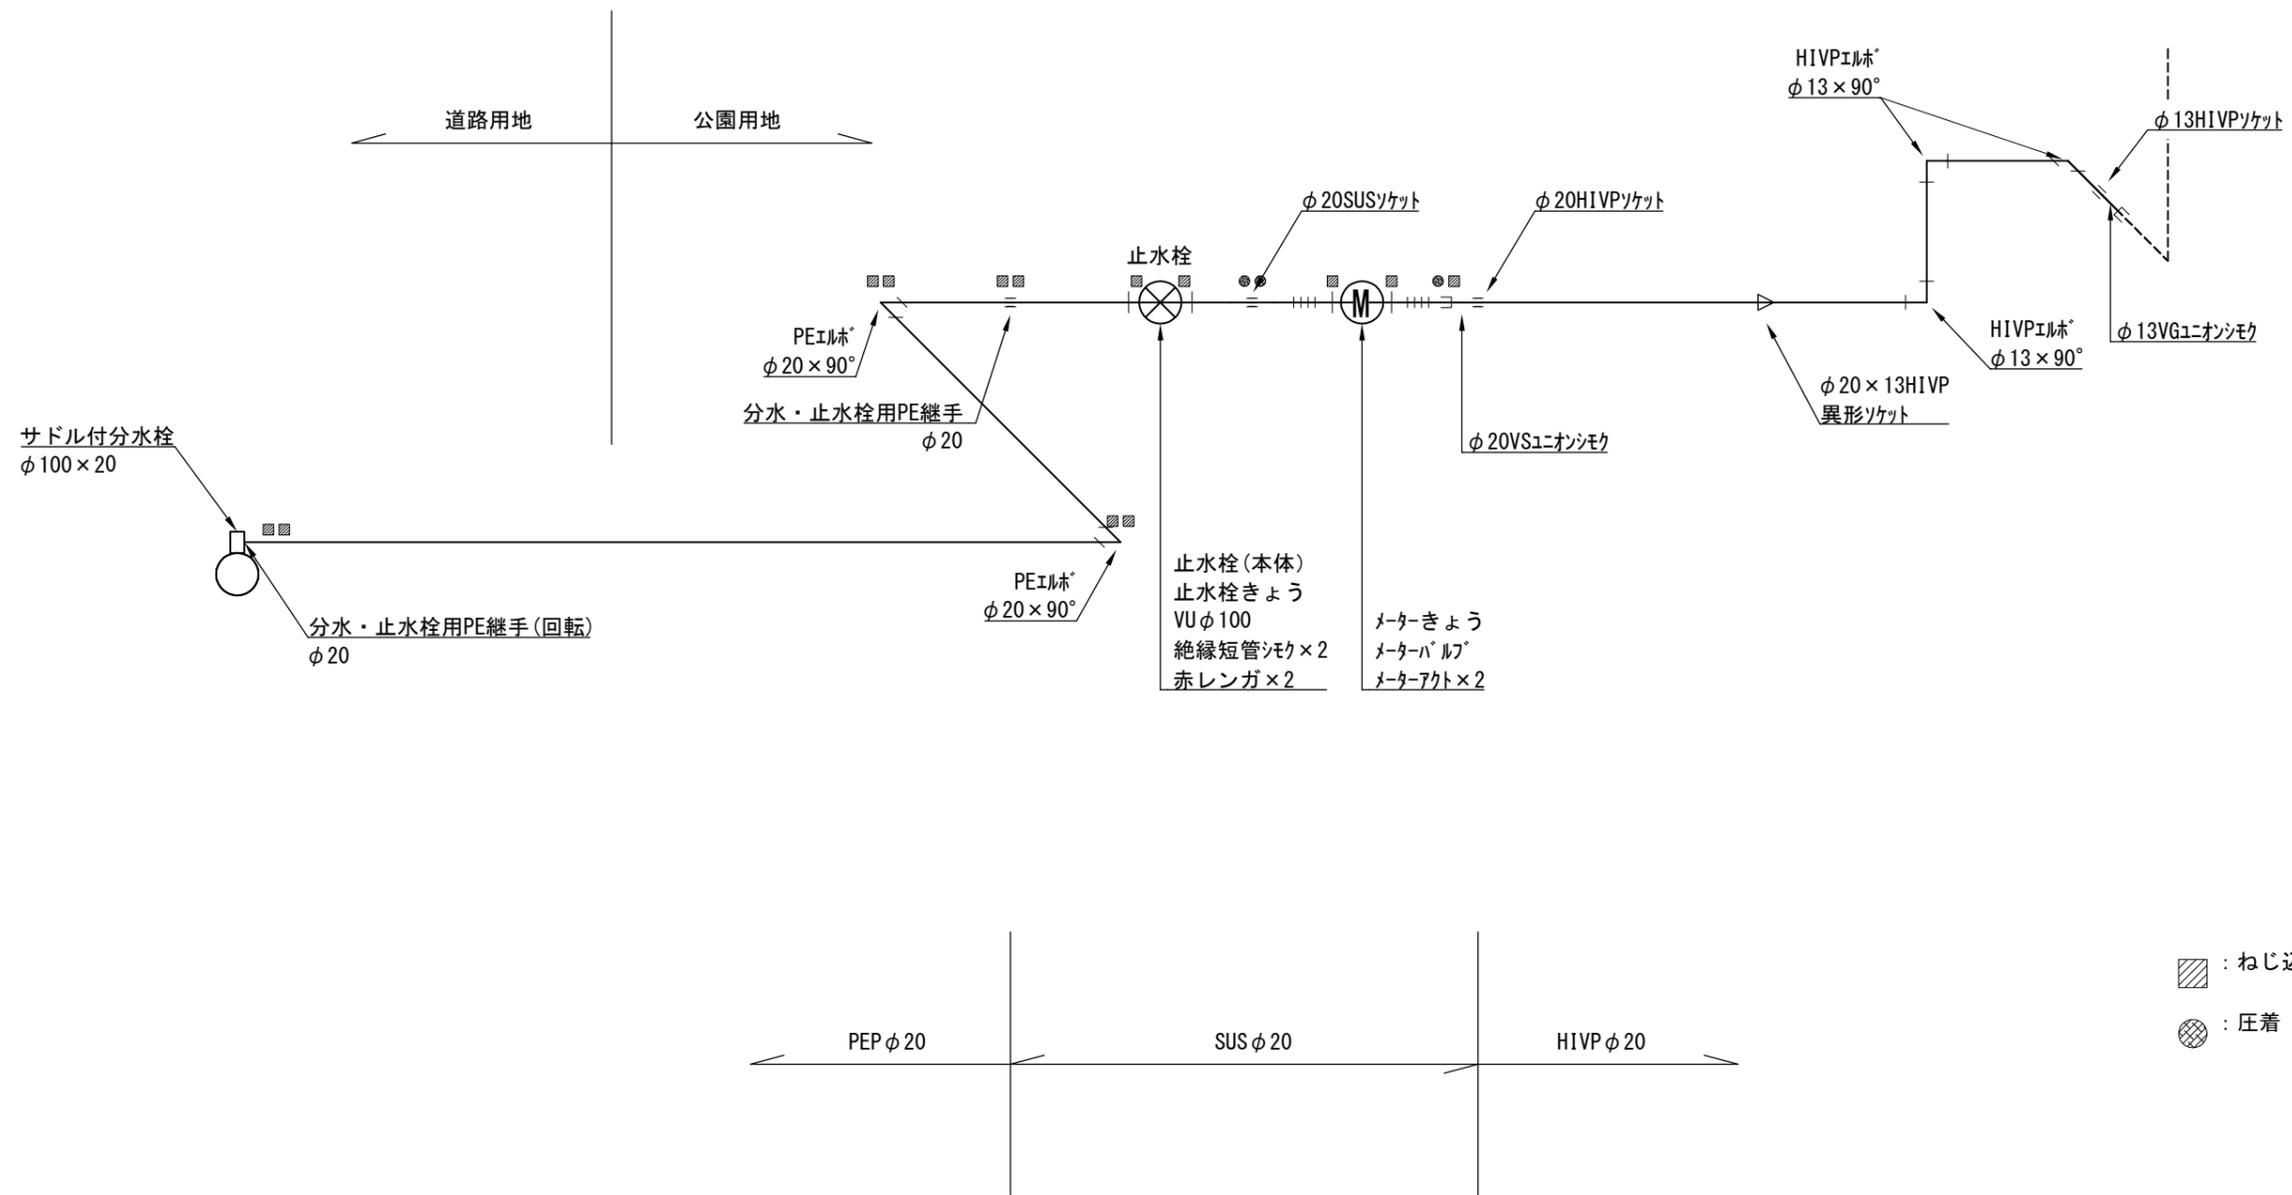

工事名称	船越8丁目第2公園手洗場設置工事		
図面名称	手洗場 (参考)		
縮尺	1/15	図面番号	5/6

<立水栓>

本体 : t3.2鋼板 溶融亜鉛メッキ
REKWOOD (レッド)

キャップ : t2.0ステンレス鋼板 合成樹脂塗装

水栓 : 管理用水栓 (回転自閉式)

質量 : 20kg

<集水ます>





本体 : 擬石 PCコンクリート 一体成型品
上部研ぎ仕上

グレーチング : 細目仕様 鉄製 溶融亜鉛メッキ
チェーン付

受金物 : t2.3 鋼板

底板 : PCコンクリート 打放し


質量 : 288kg

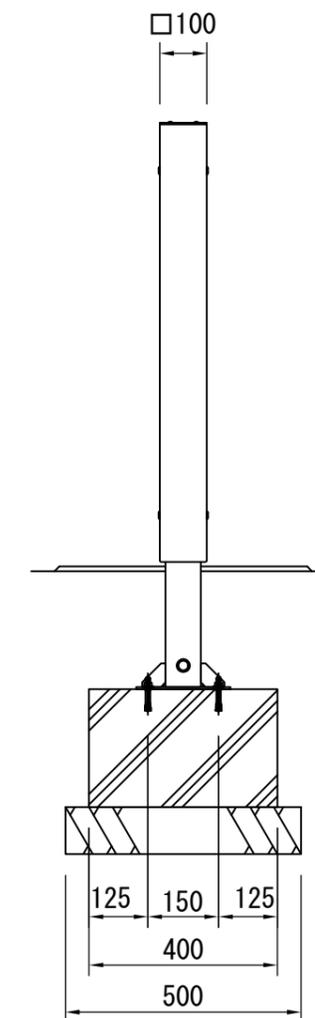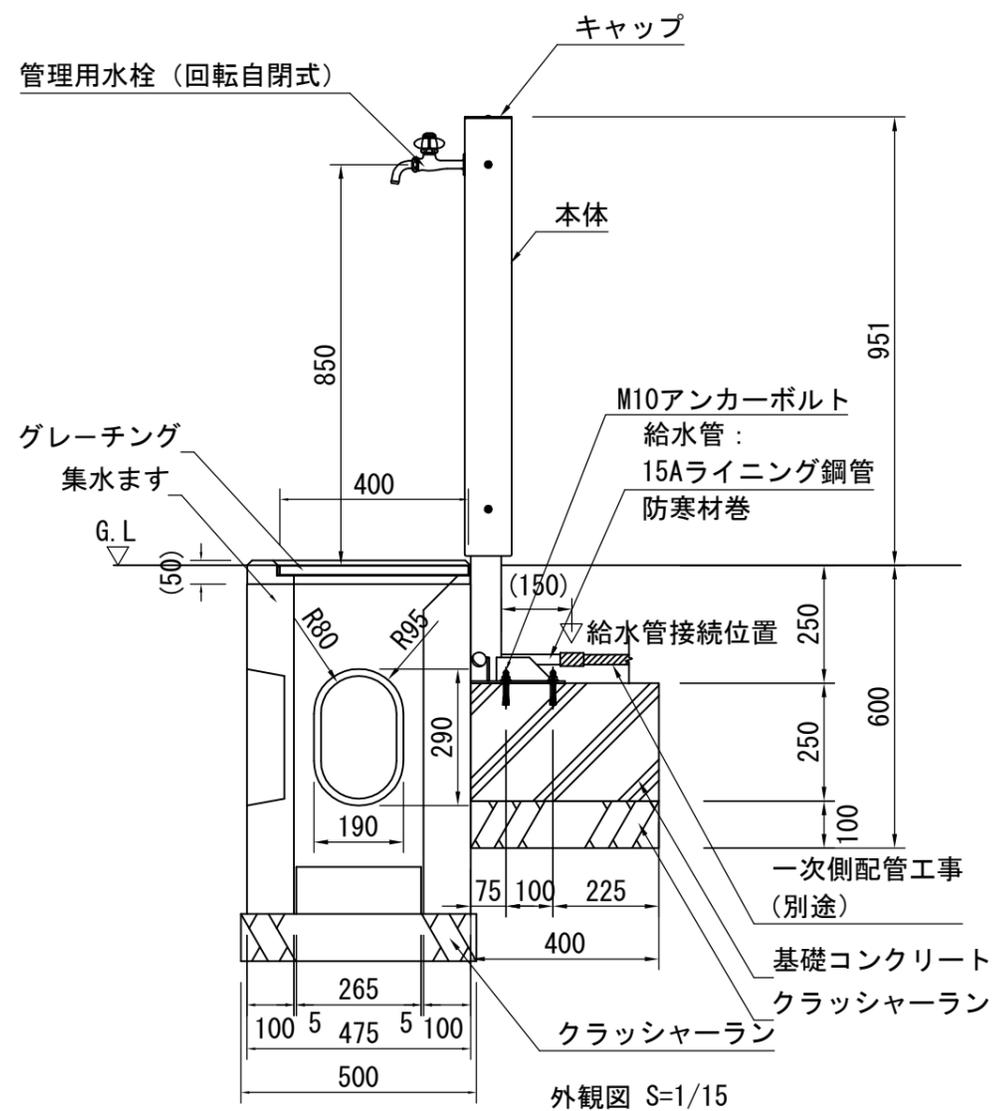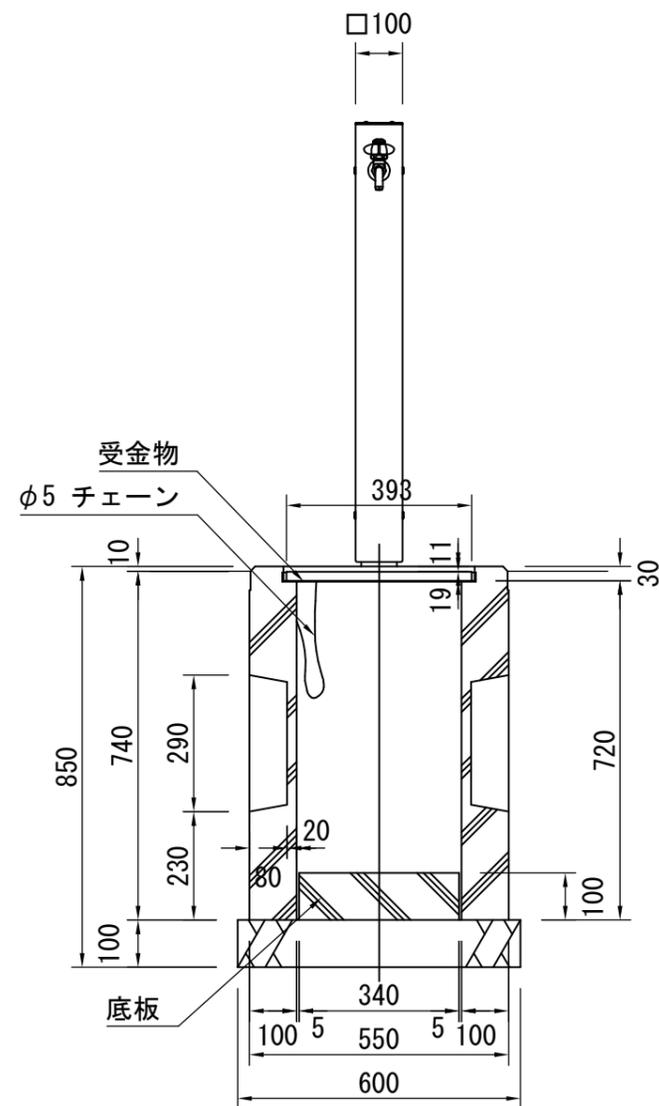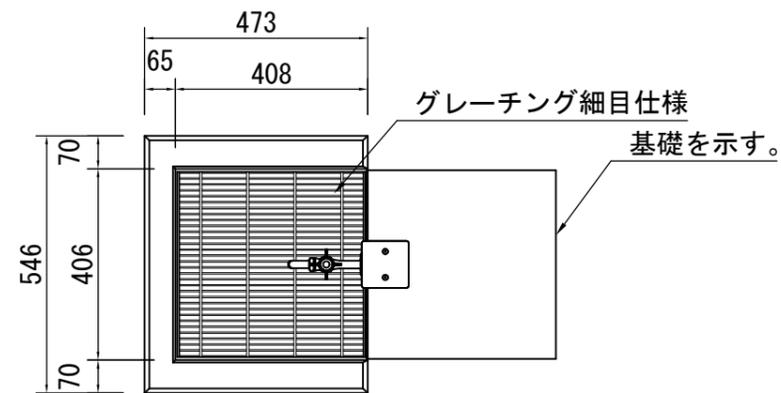

※ISO9001認証取得企業で品質管理された製品とすること。
 ※(一社)日本公園施設業協会 SPL表示認定企業の製造製品とすること。
 ※(一社)日本公園施設業協会の生産物賠償責任保険に加入した製品とすること。


工事名称	船越8丁目第2公園手洗場設置工事		
図面名称	付帯施設		
縮尺	1/15	図面番号	6/6

コンクリート土間
スロープ

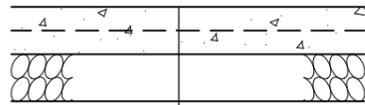


ハケ引き仕上げ
 コンクリート 18-8 t=10cm
 溶接金網 φ6×100×100
 路盤(RC-40) t=10cm

アスファルト舗装
車道

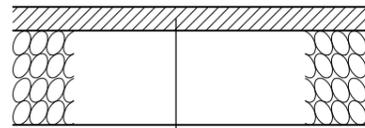


As密粒度 t=5cm
 フライムコート PK-3 1.20/m²
 路盤(RC-40) t=25cm


ます(参考)

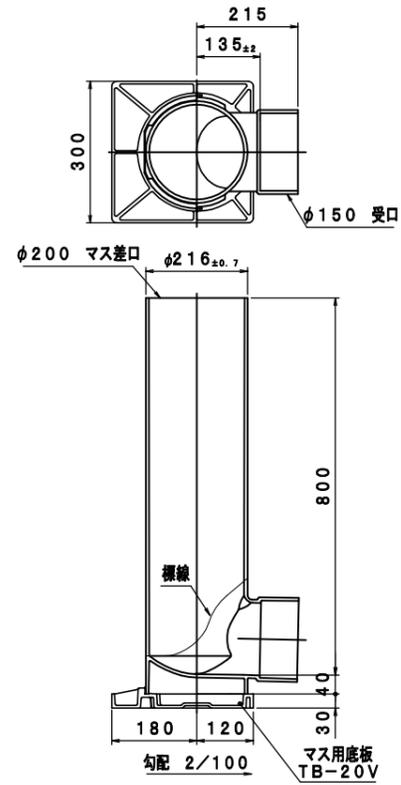


ます用支管(参考) 1/5

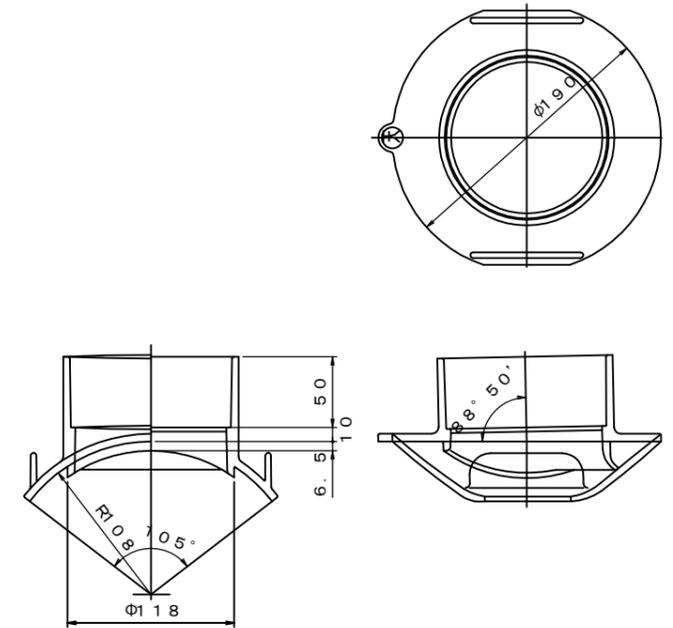


車止め
門型

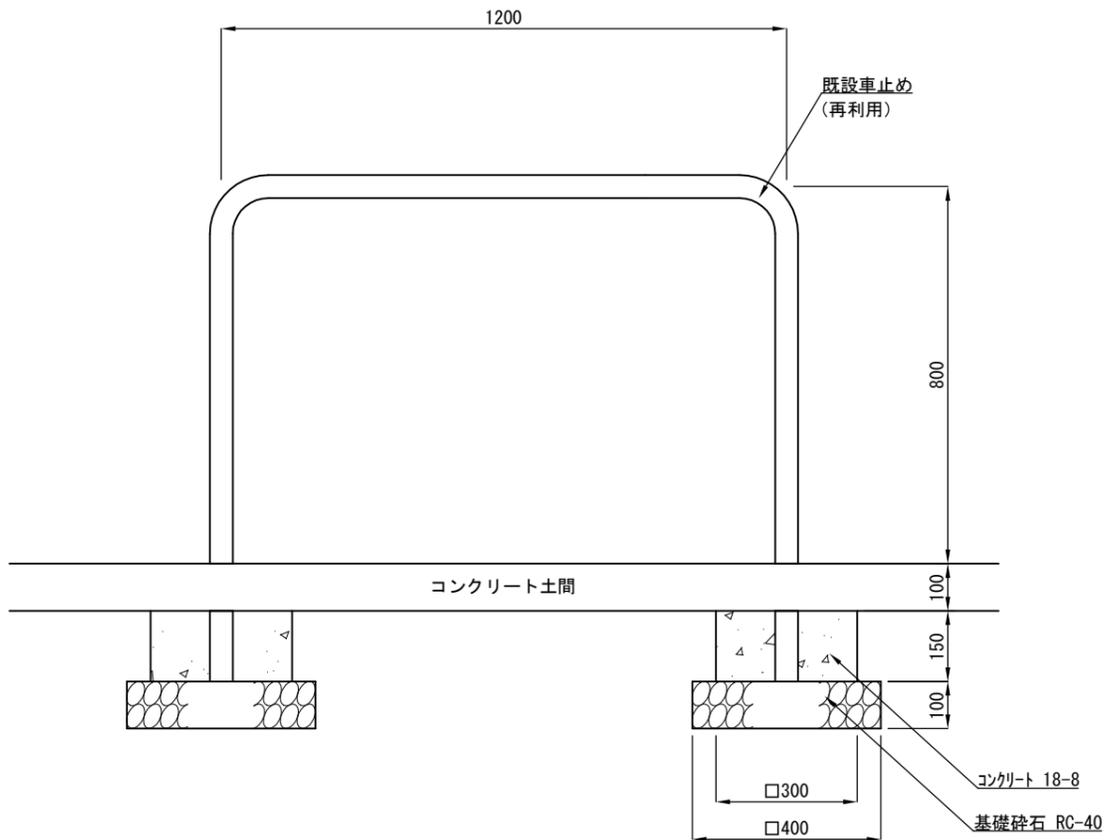

プレキャストU型側溝
PU-240

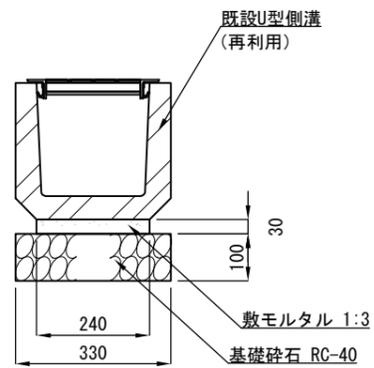

プレキャストL型側溝

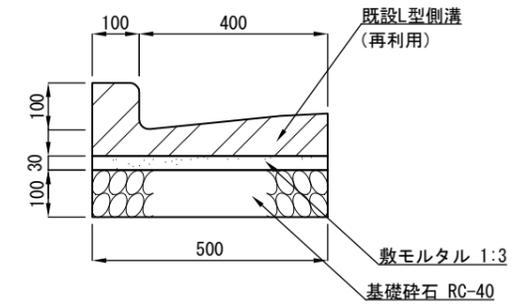

縁石

