

設計図


工事名称	ヴェルニー公園園路改修工事				
図面名称	位置図・平面図・構造図				
課長		主査		設計	
令和5年10月設計		図面番号		1 / 4	
横須賀市建設部公園建設課					



位置図



工事名称	ヴェルニー公園園路改修工事		
図面名称	位置図		
縮尺	1 : 2500	図面番号	2 / 4

ヴェルニー公園園路改修工事
横須賀市汐入町1丁目1番1

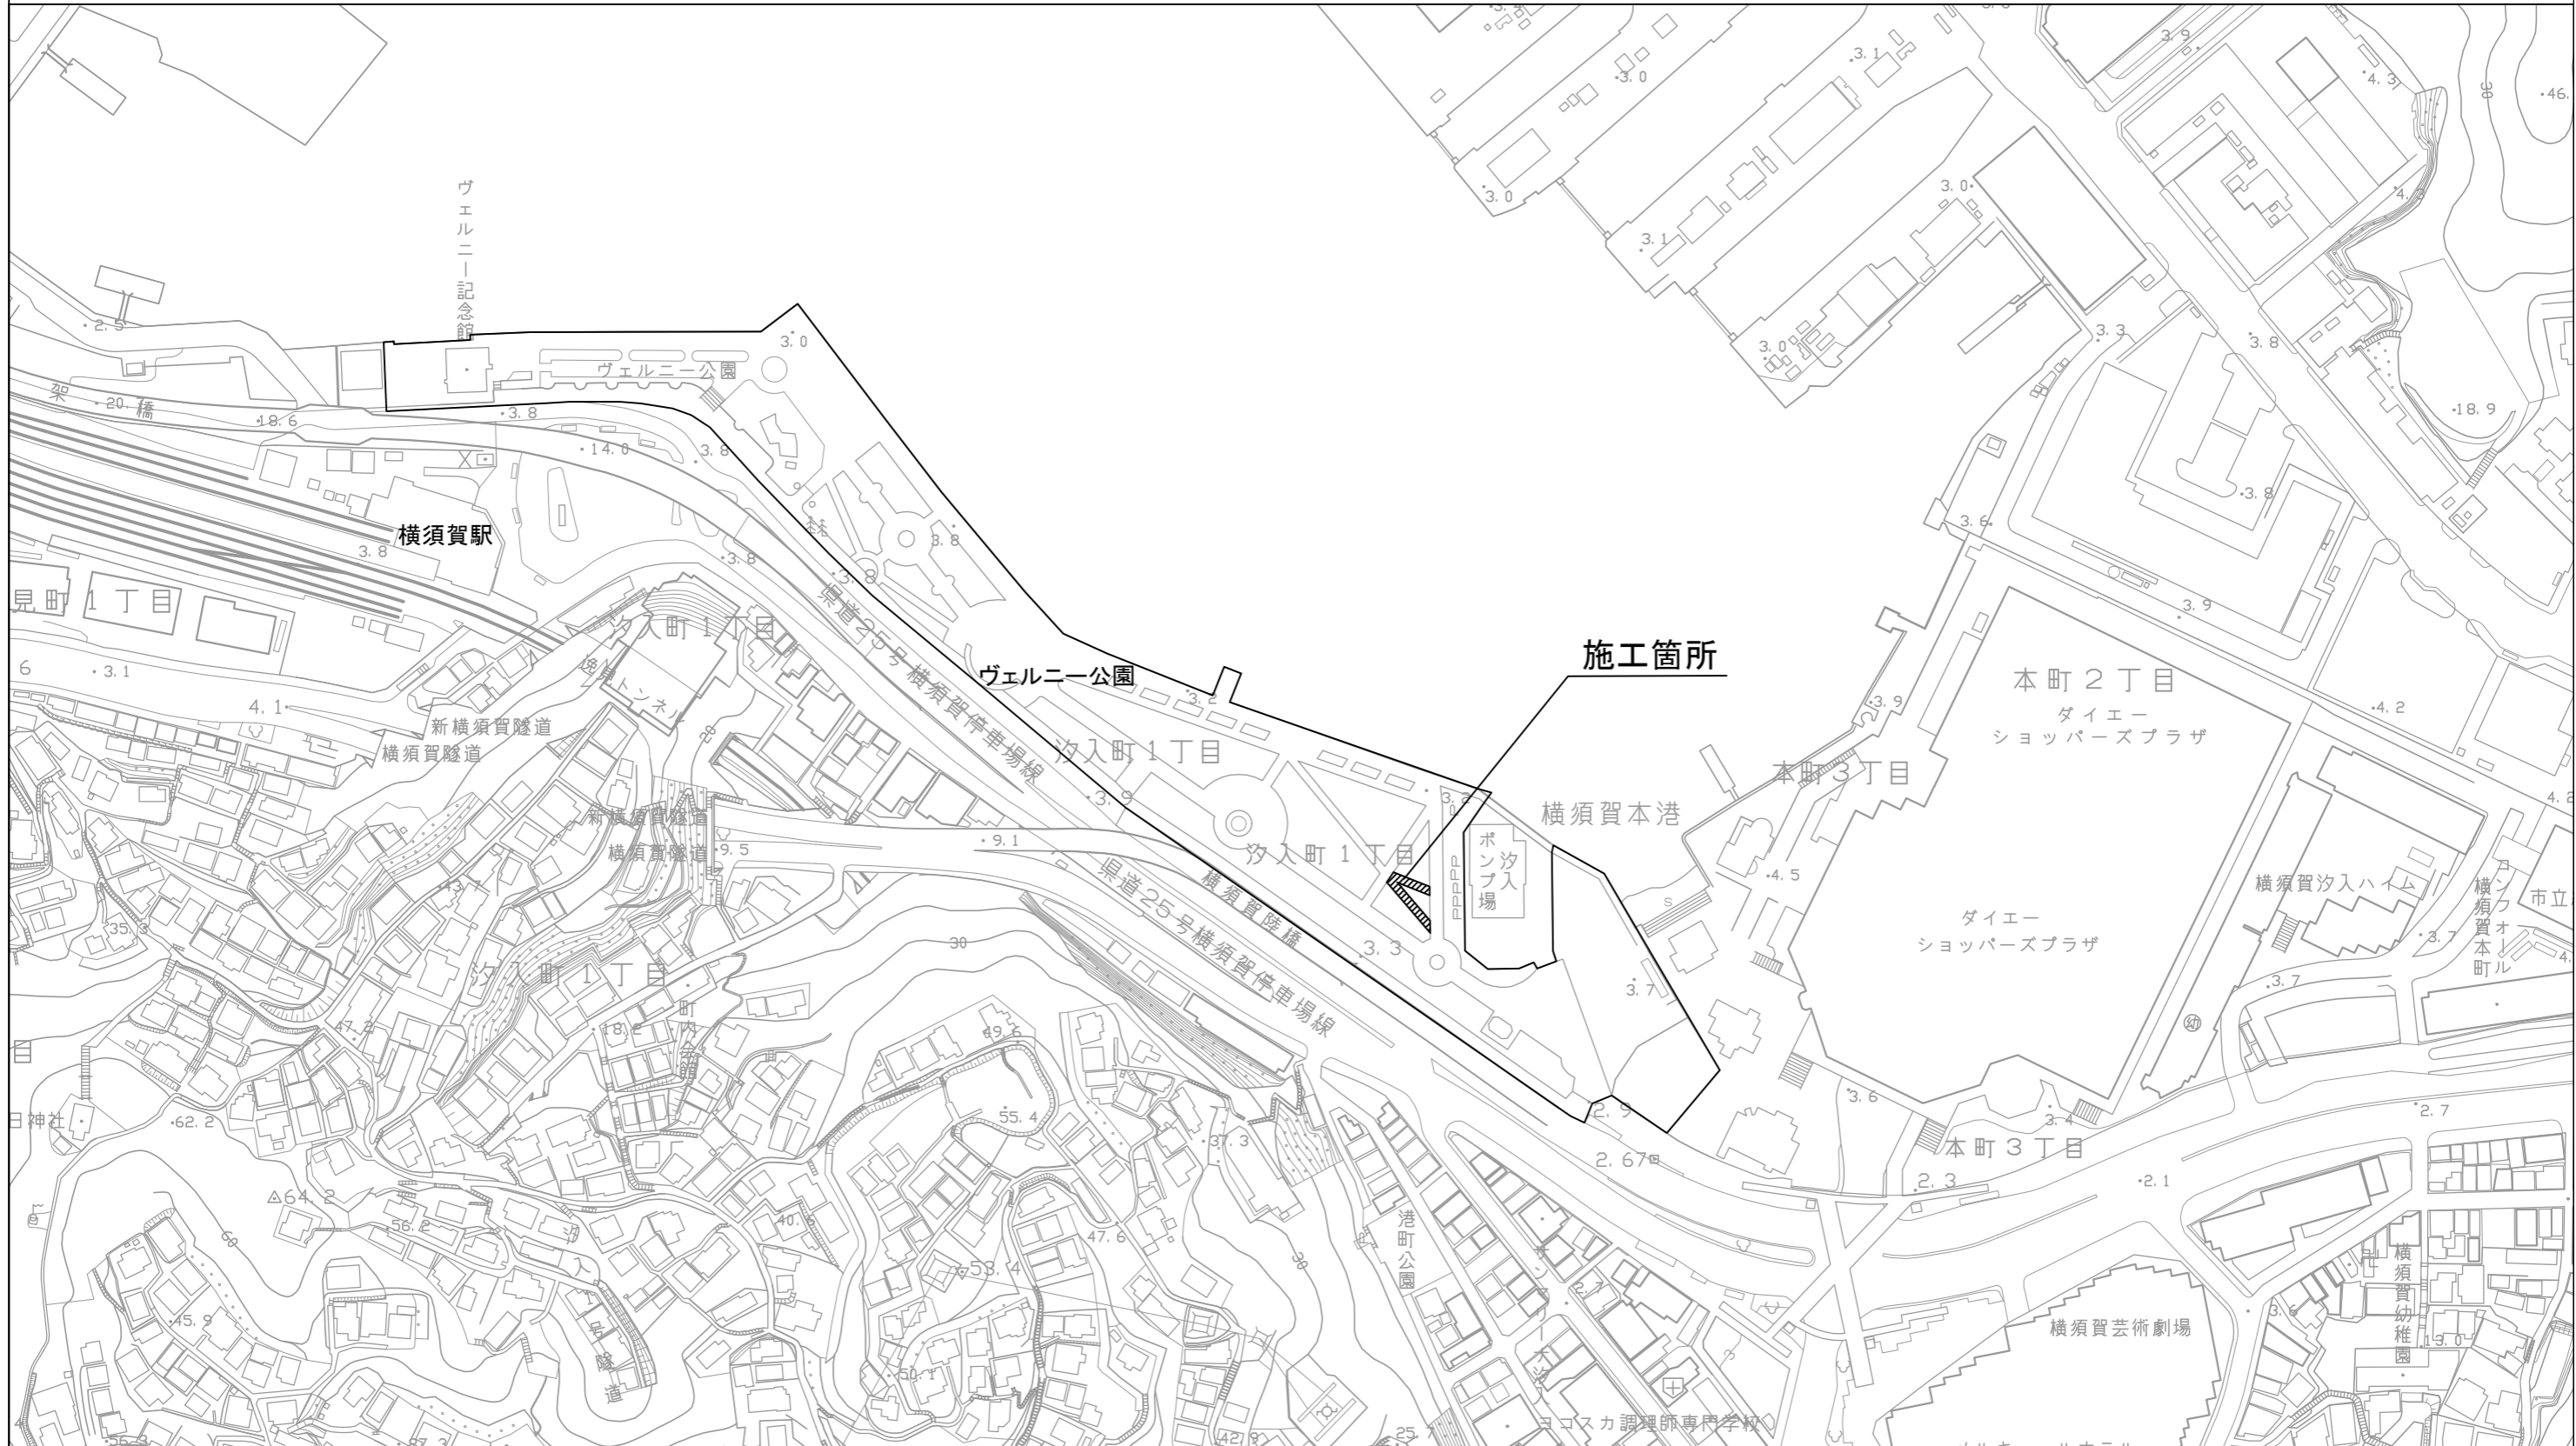

平面図

工事名称	ヴェルニー公園園路改修工事		
図面名称	平面図		
縮尺	1 : 200	図面番号	3 / 4

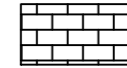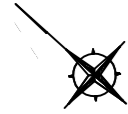


インターロッキングブロック舗装

園路広場整備工

インターロッキングブロック舗装 A=112.9m²

透水性インターロッキングブロック t=60mm
敷砂 t=30mm
路盤 t=100mm
フィルター層 t=100mm

レストラン敷地

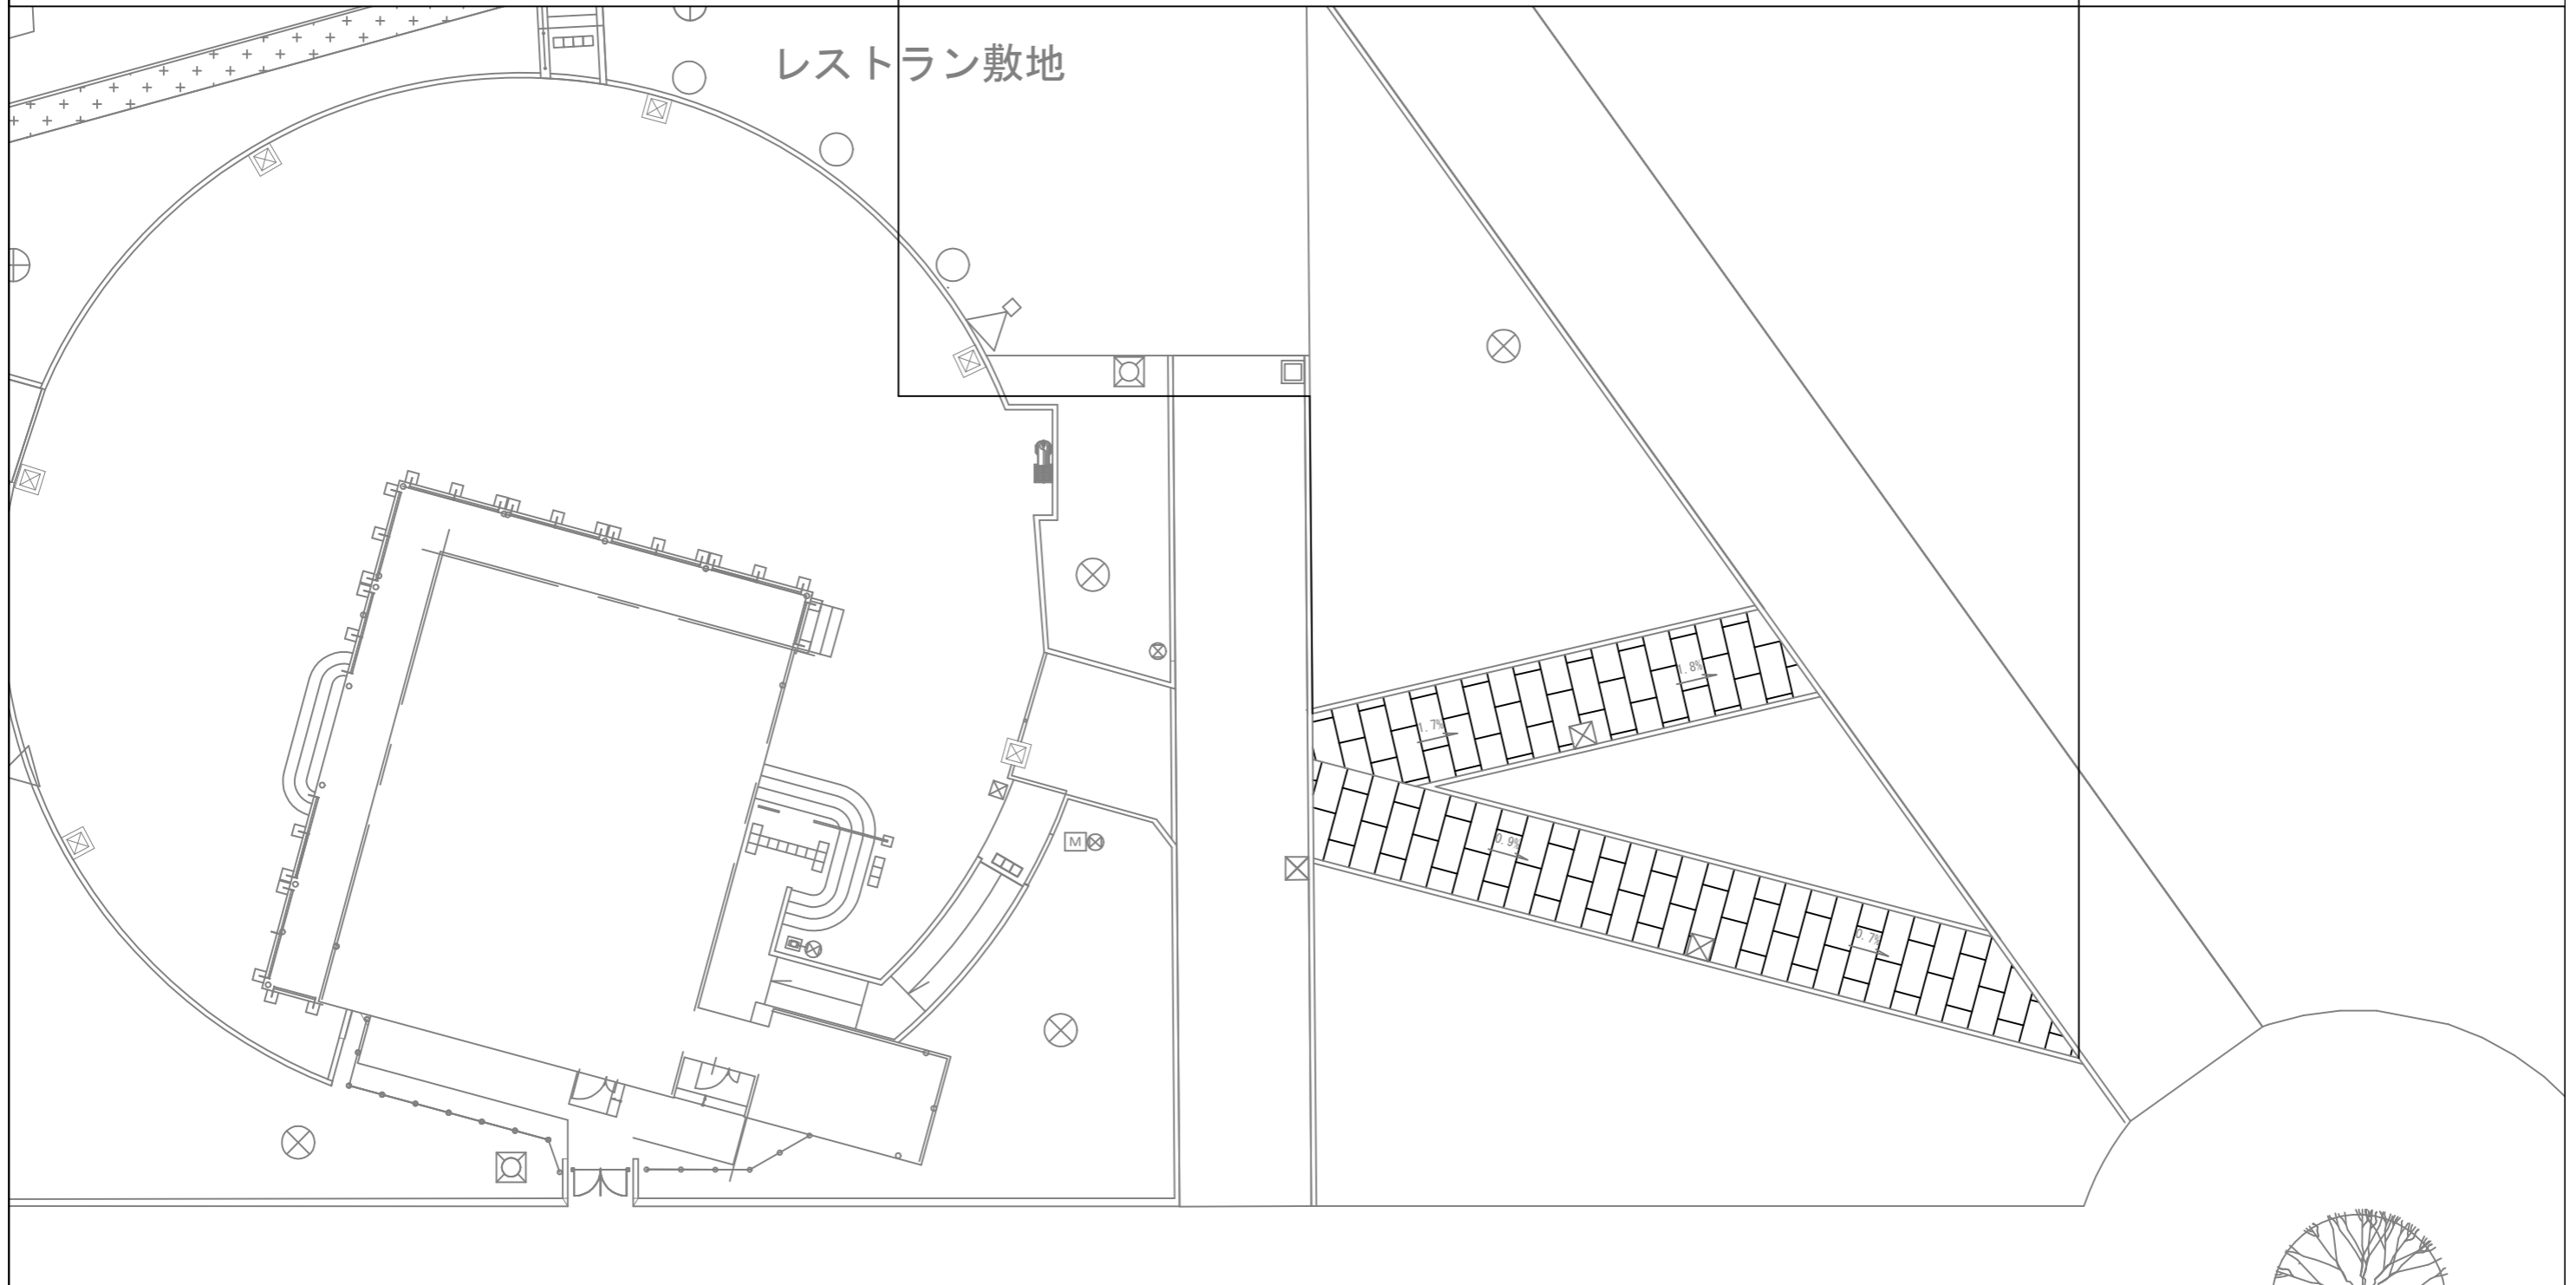

構造図

工事名称	ヴェルニー公園園路改修工事		
図面名称	構造図		
縮尺	1:10	図面番号	4/4

インターロッキングブロック舗装

