



<b>設 計 図</b>				1 枚の内 1	
工事名称	上町坂本線防塵舗装工事その2				
図面名称	位置図・平面図・横断面図	縮尺	各 記		
課長		係長			
審査		設計			
令和 5年 11月設計		図面番号	3枚の第 1号		
<b>横須賀市建設部道路整備課</b>					

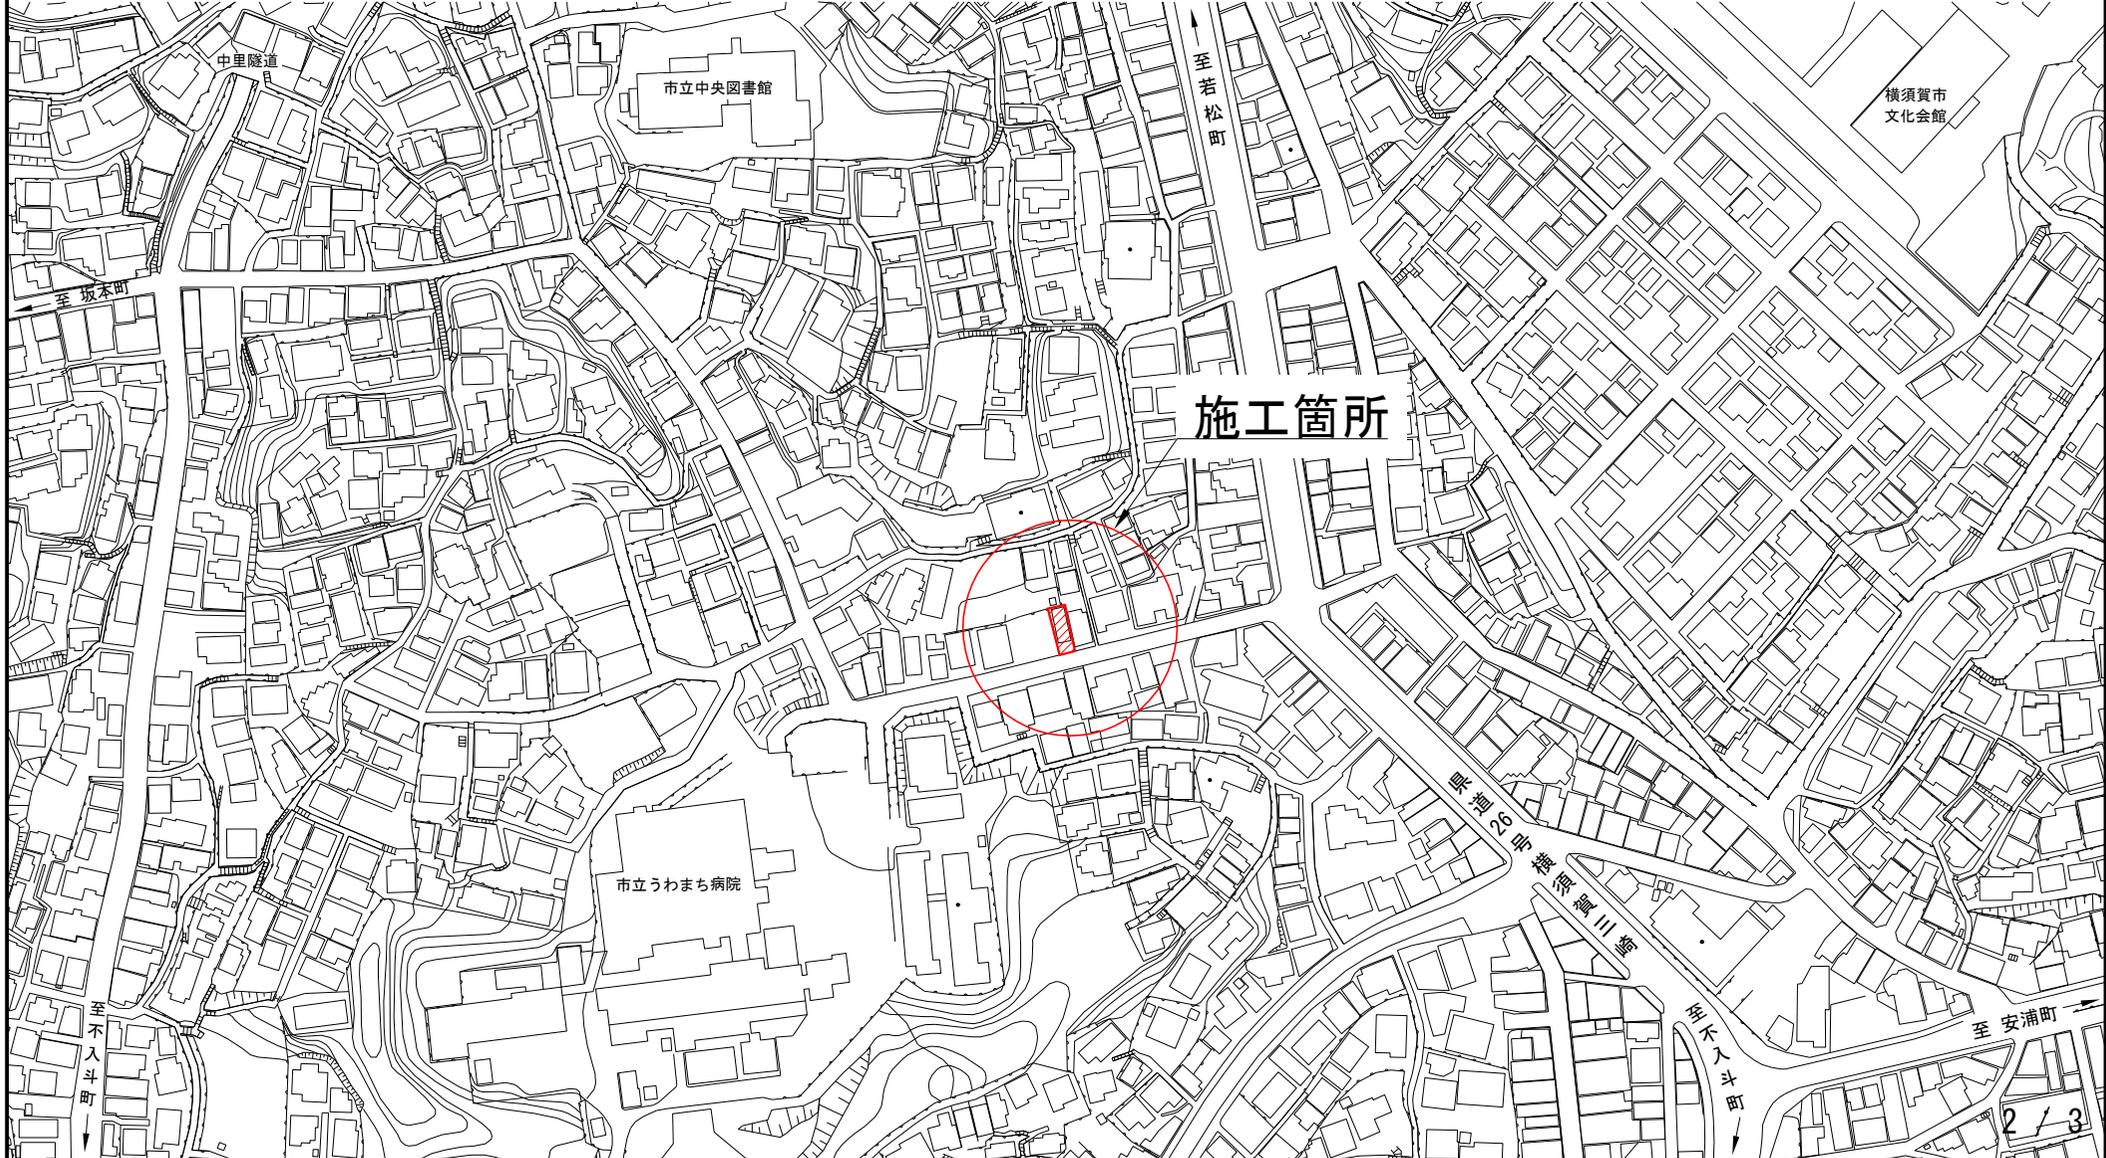

位 置 図			
記号			
縮尺	1 : 2500	制定年度	

上町坂本線防塵舗装工事その2  
横須賀市上町2丁目20番地先



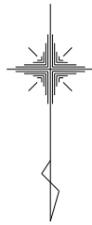

平面図・横断面図


記号			
縮尺	1 : 200	制定年度	

平面図

上町坂本線防塵舗装工事その2

舗装工 78m<sup>2</sup> 仮設工 1式

舗装工 (表層: 再生密粒度As混合物(13) t=3cm、  
不陸整正: 再生クラッシャーラン (RC-40) 3m<sup>3</sup>/100m<sup>2</sup> a=78.4m<sup>2</sup>  
単管バリケード設置 l=28.0m (4m\*7組)

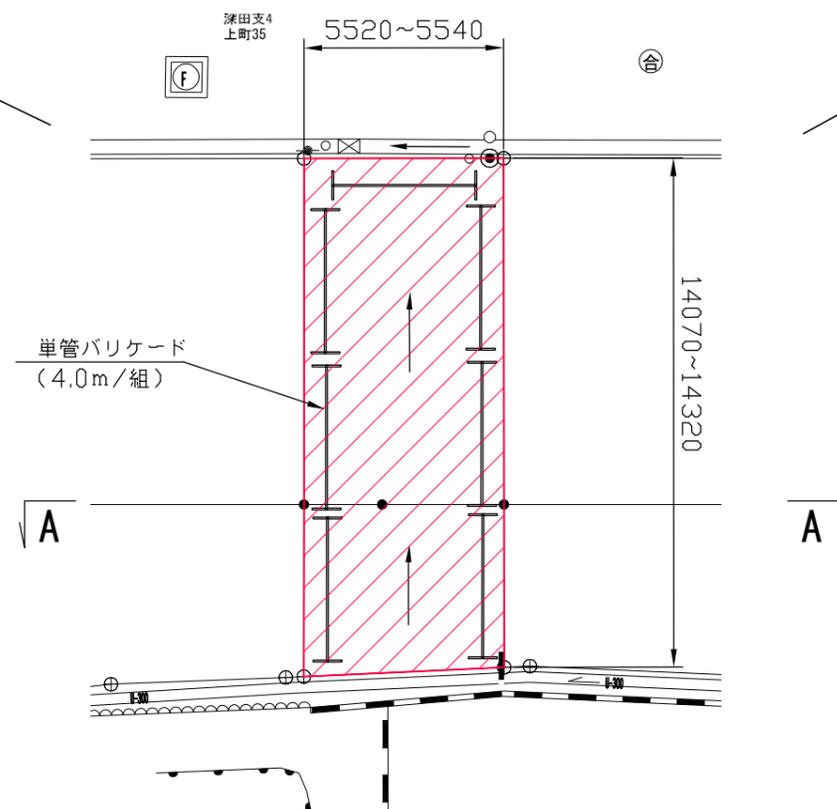

横断面図

A - A 断面

