



設 計 図

工事名称	秋谷漁港舗装補修その他工事				
図面名称	図面一式	縮尺	各記		
課長		係長		設計	
令和6年1月設計		図面番号	5枚の内1		
横須賀市港湾部港湾整備課					

位置図 S=1/1,000

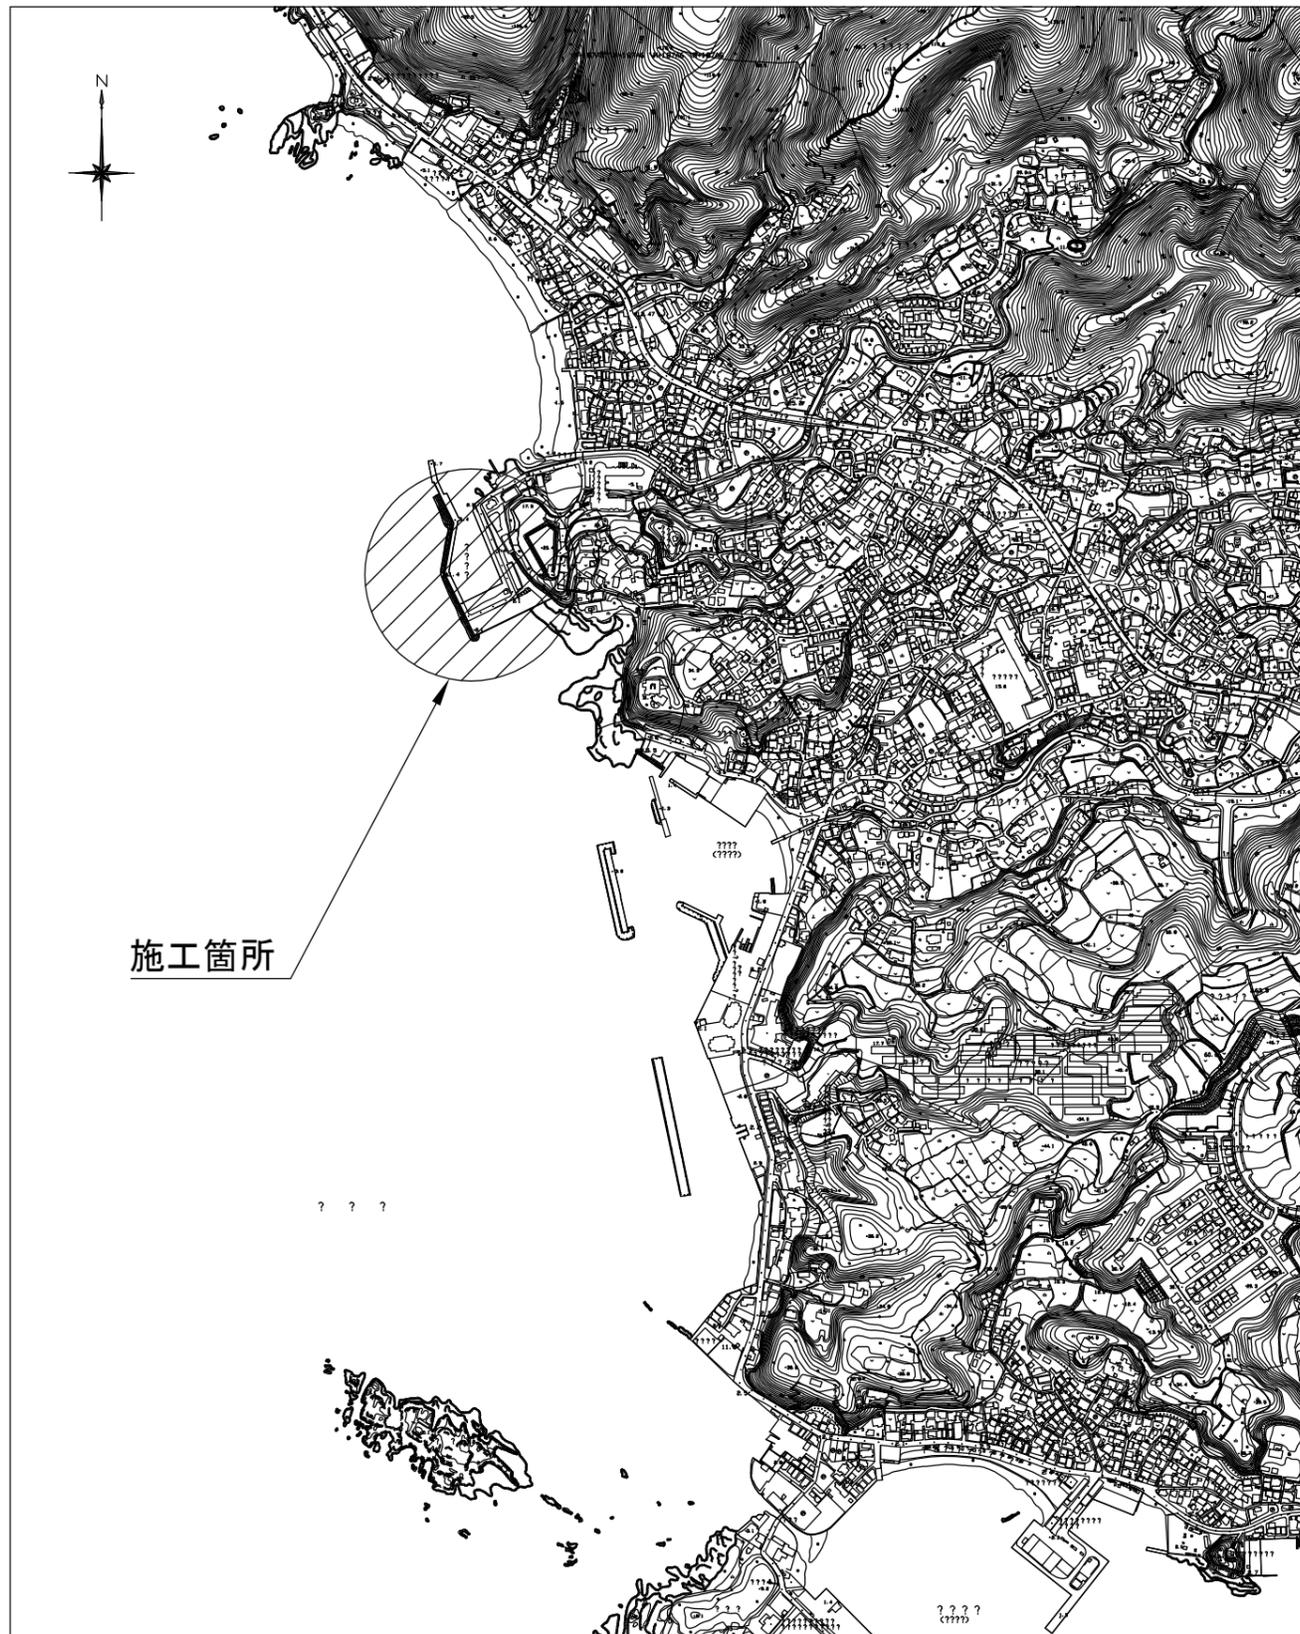


平面図 S=1/100

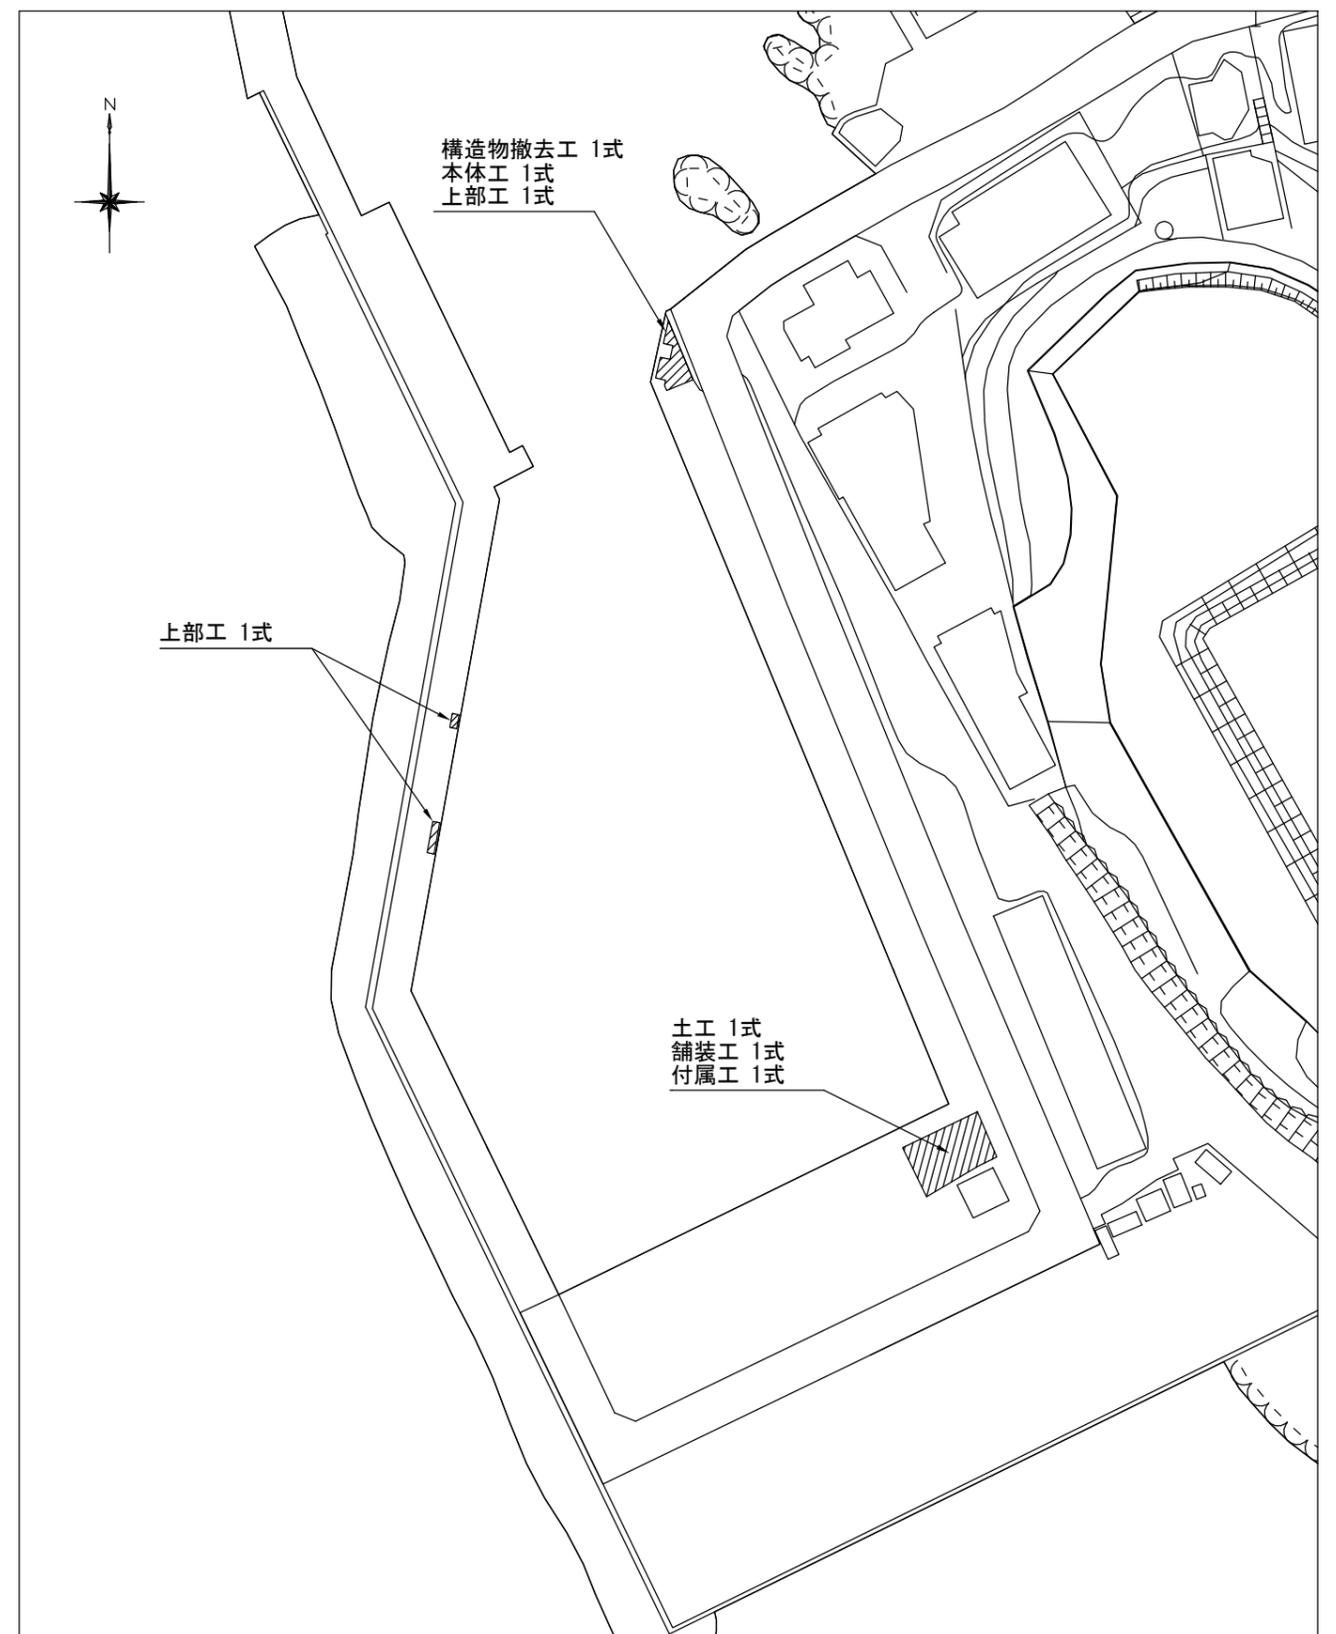


工事名称	秋谷漁港舗装補修その他工事		
図面名称	位置図・平面図		
図面番号	5枚の内2	縮尺	各記

秋谷3号物揚場 詳細図 S=1:100


平面図

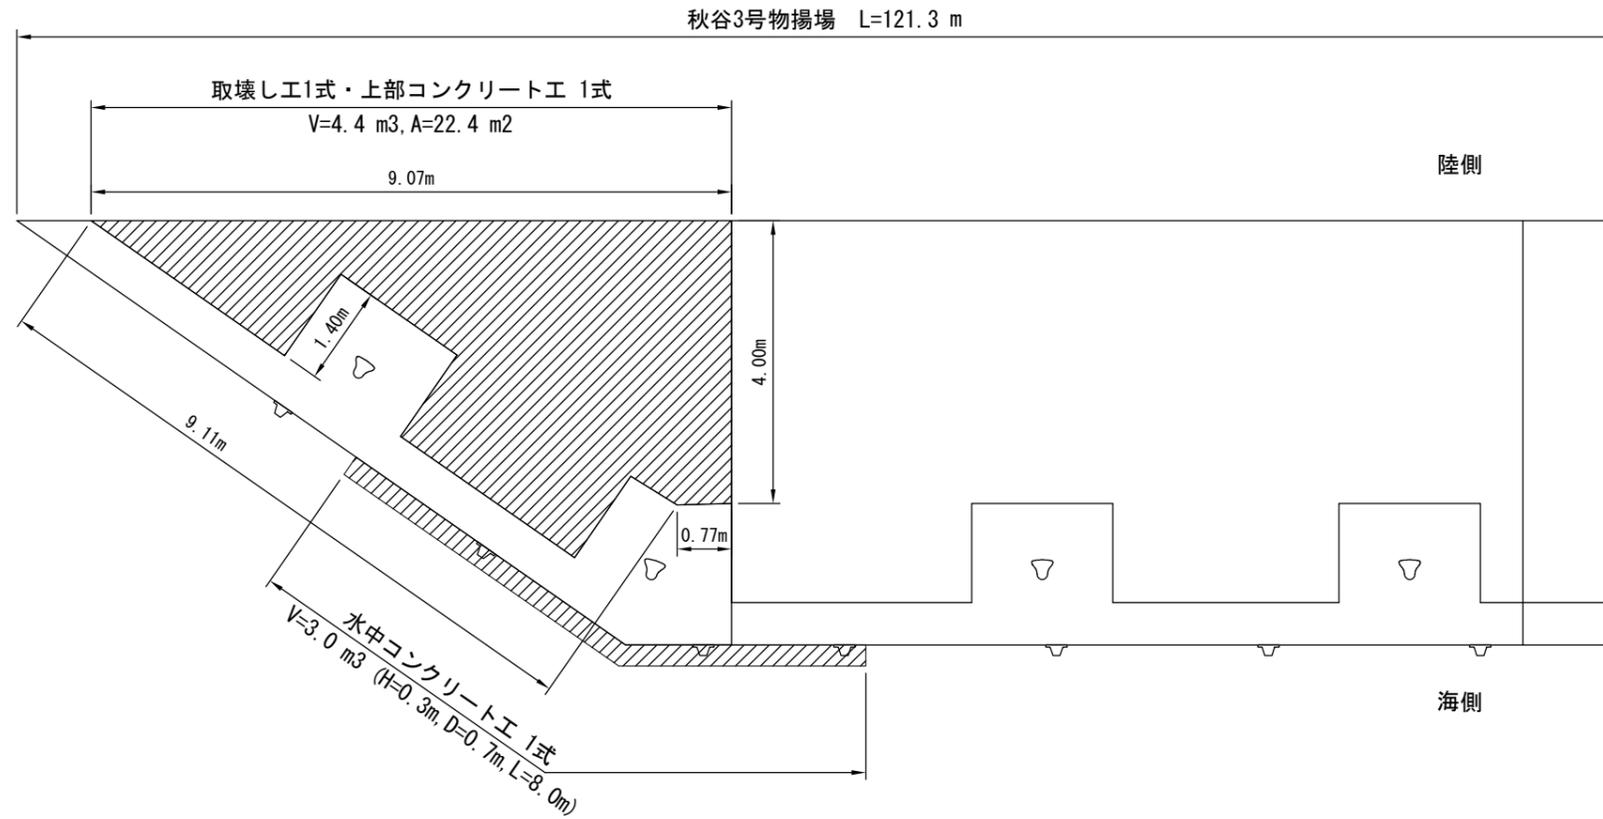

正面図

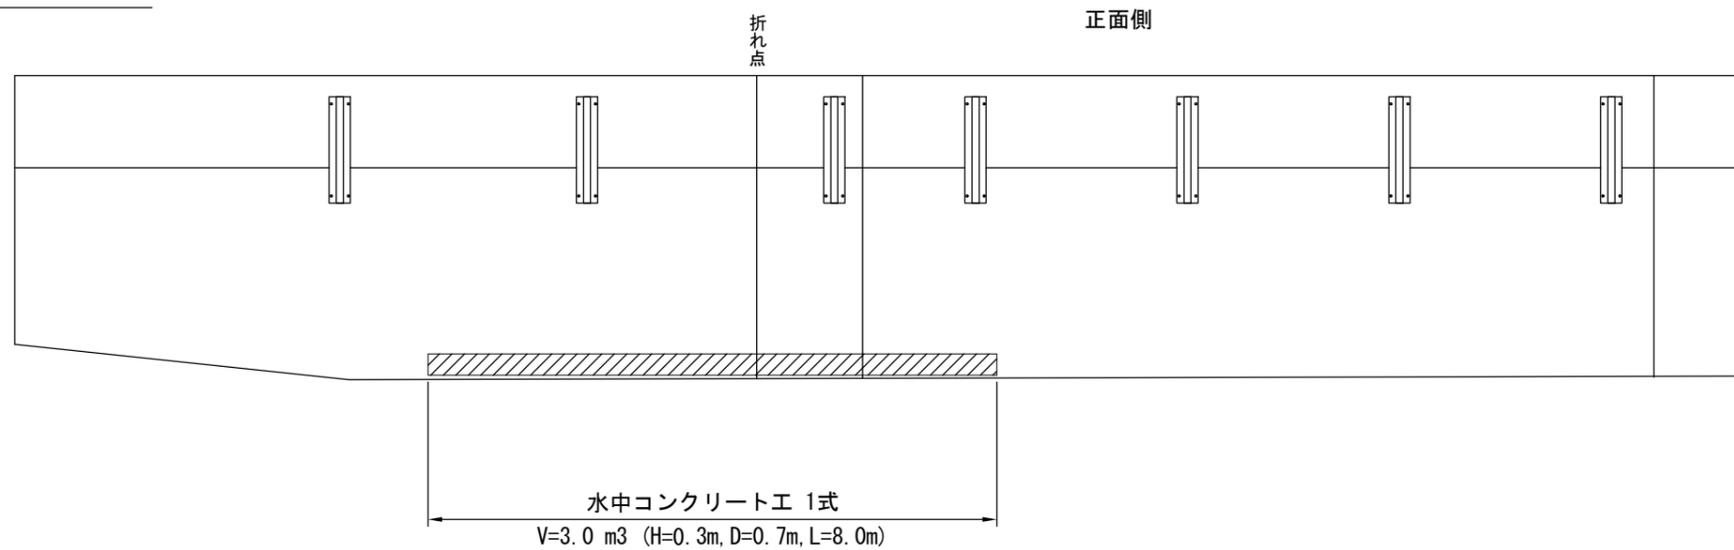


断面図

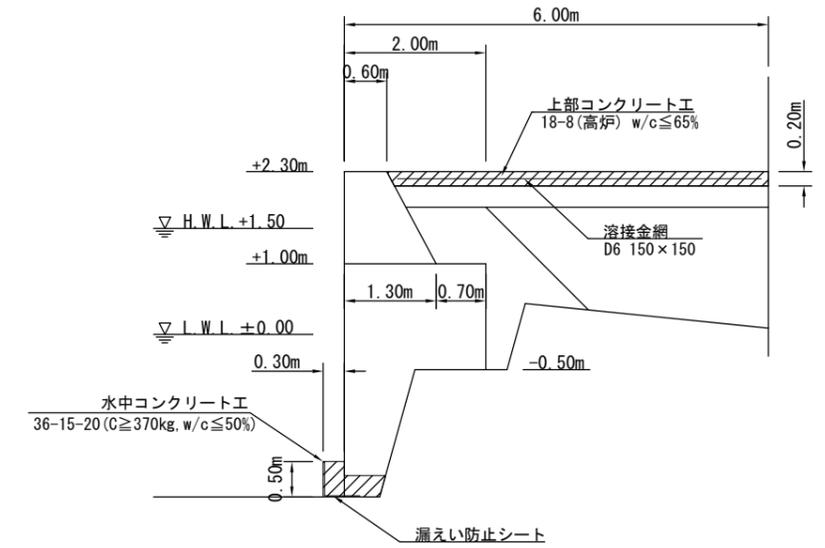


工事名称	秋谷漁港舗装補修その他工事		
図面名称	秋谷3号物揚場 詳細図		
図面番号	5枚の内3	縮尺	1:100

秋谷2号防波堤 詳細図 S=1:200


平面図

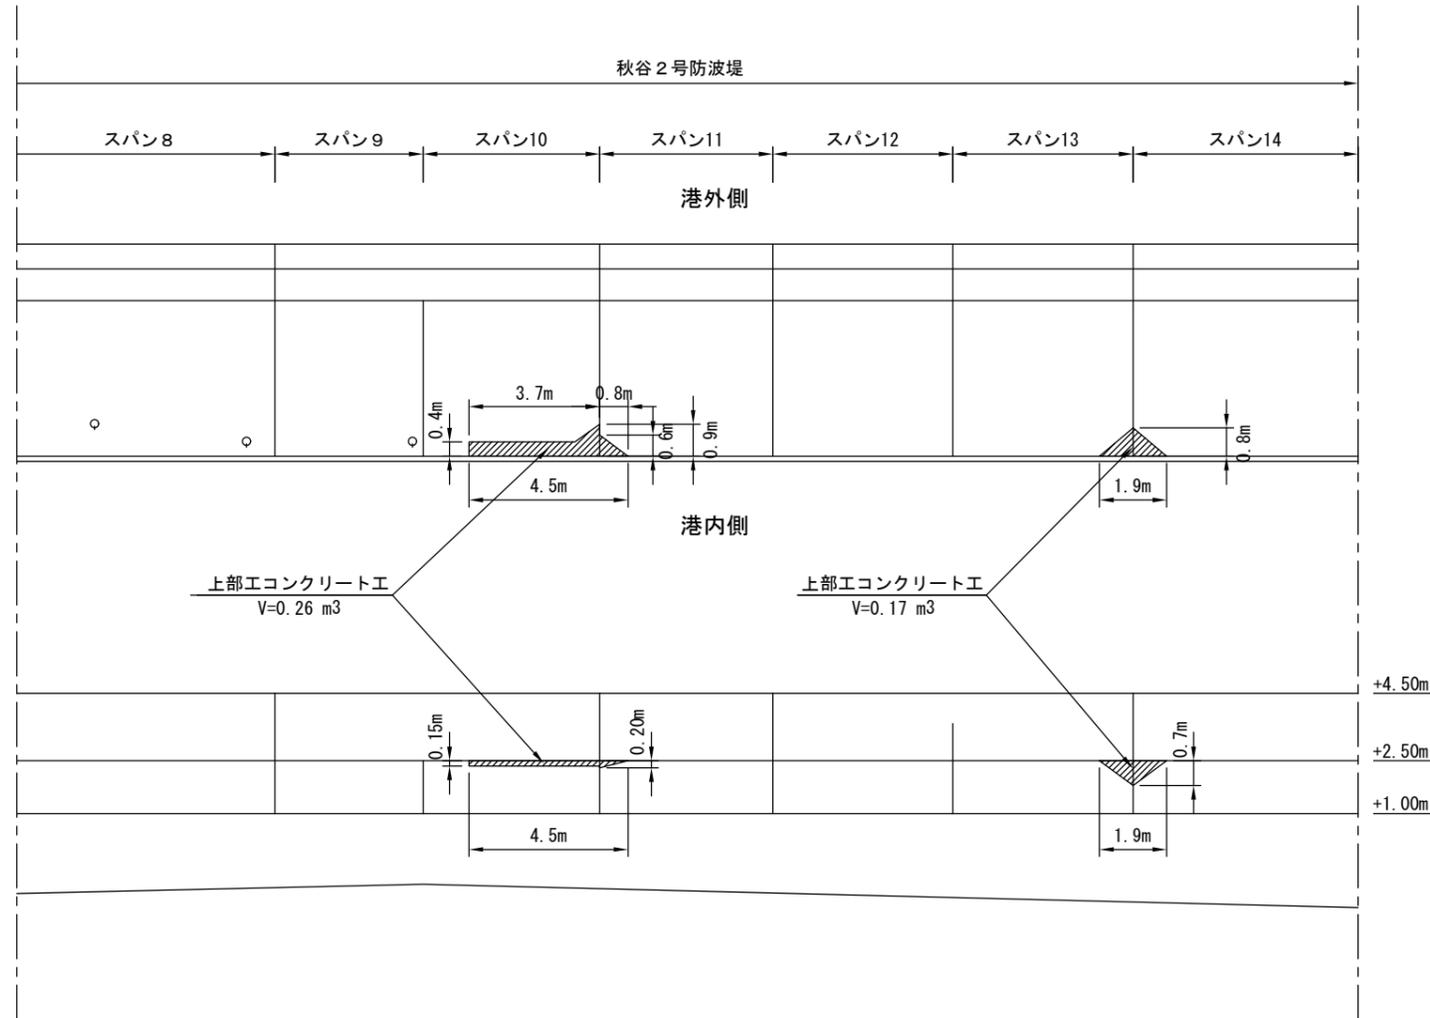

正面図

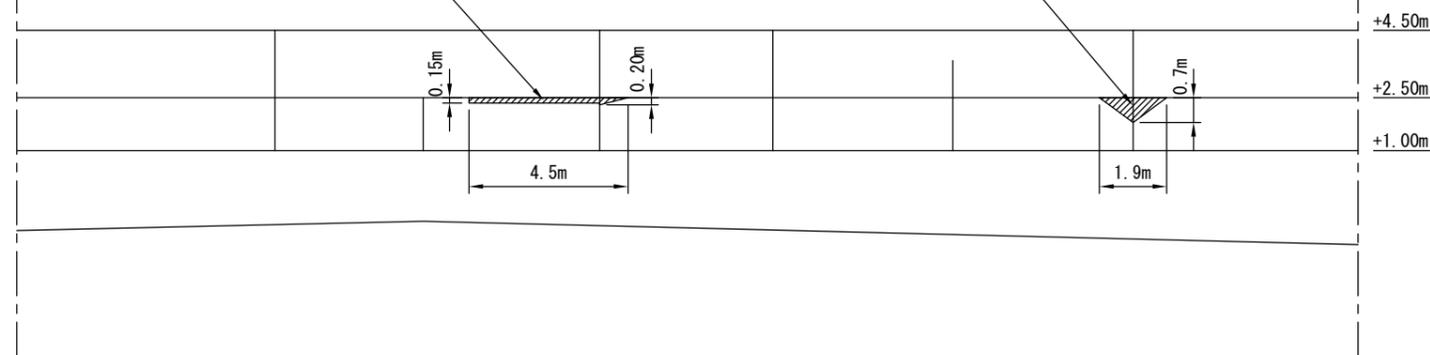

断面図


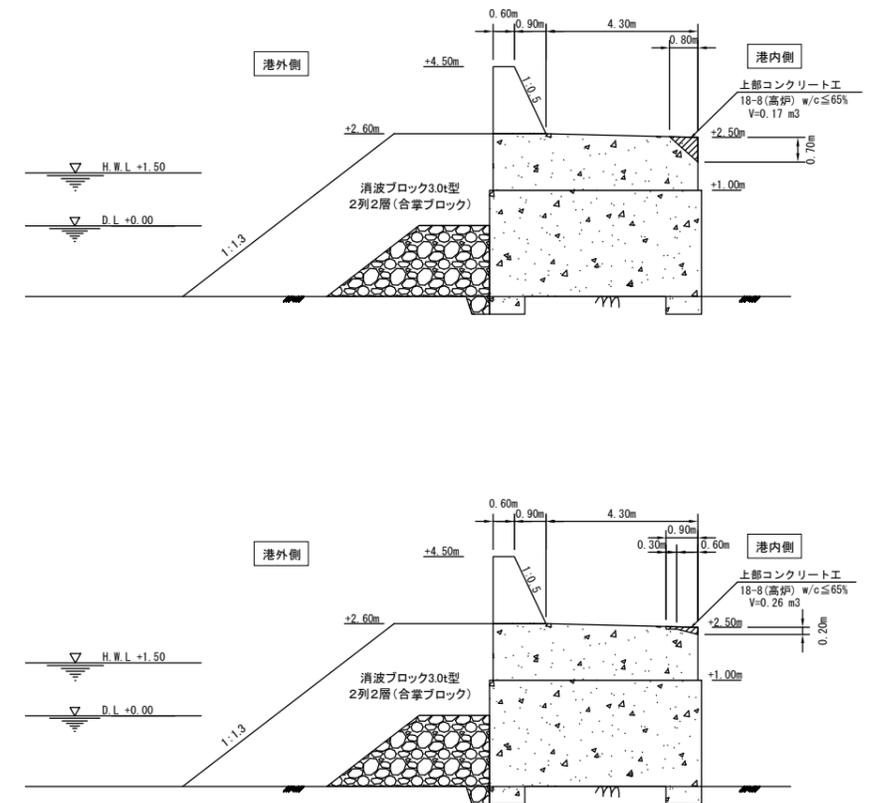


工事名称	秋谷漁港舗装補修その他工事		
図面名称	秋谷2号防波堤 平面図		
図面番号	5枚の内4	縮尺	1:200

舗装工 詳細図

平面図 S=1:100

As舗装工 舗装構成図 S=1:10

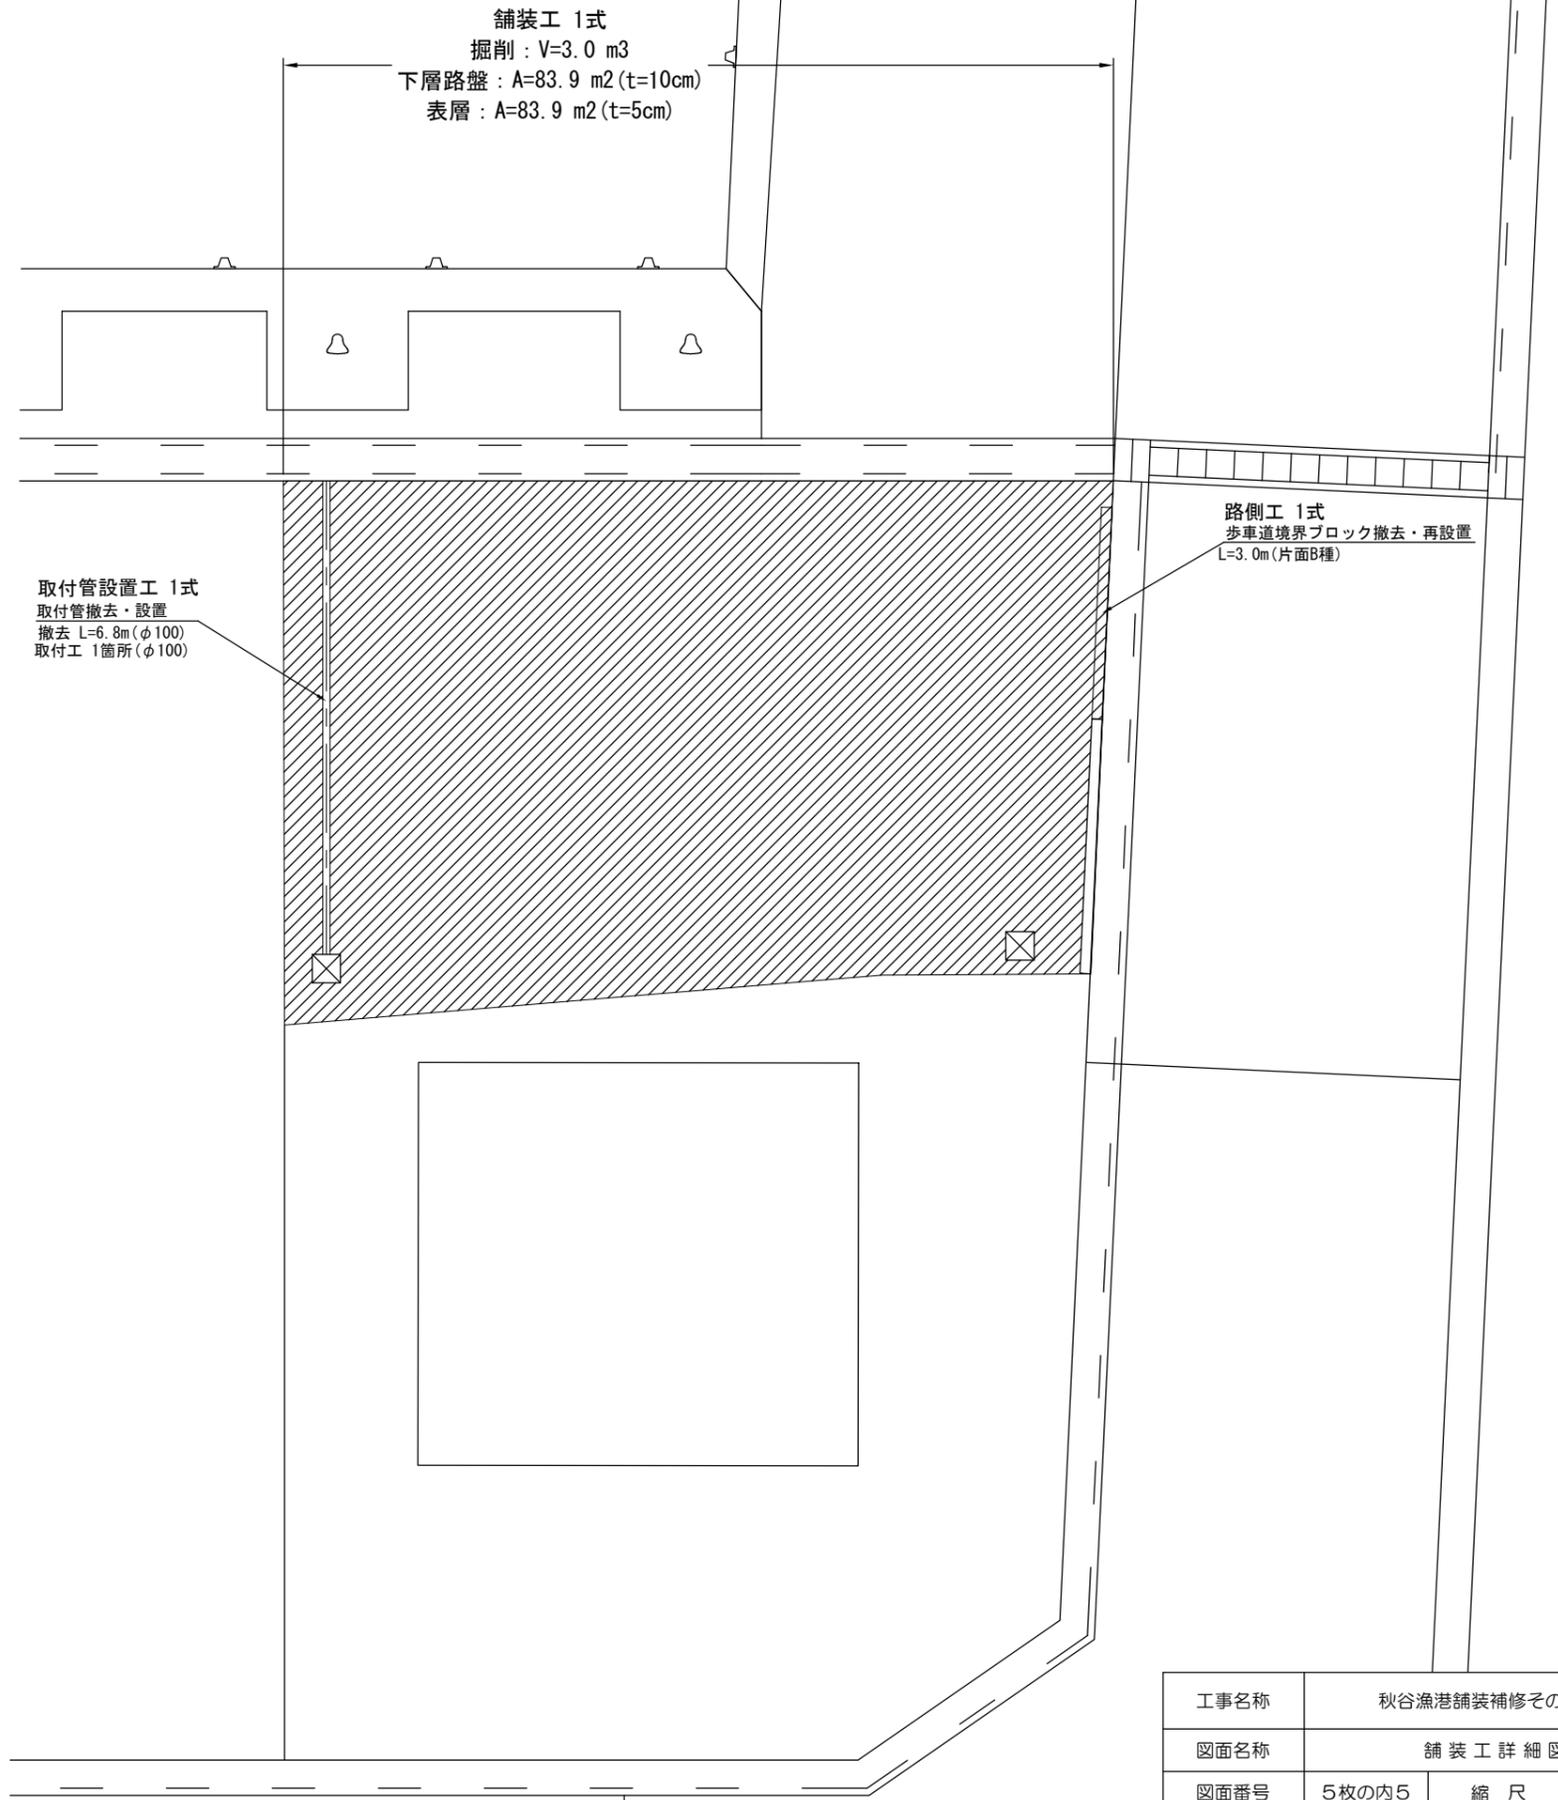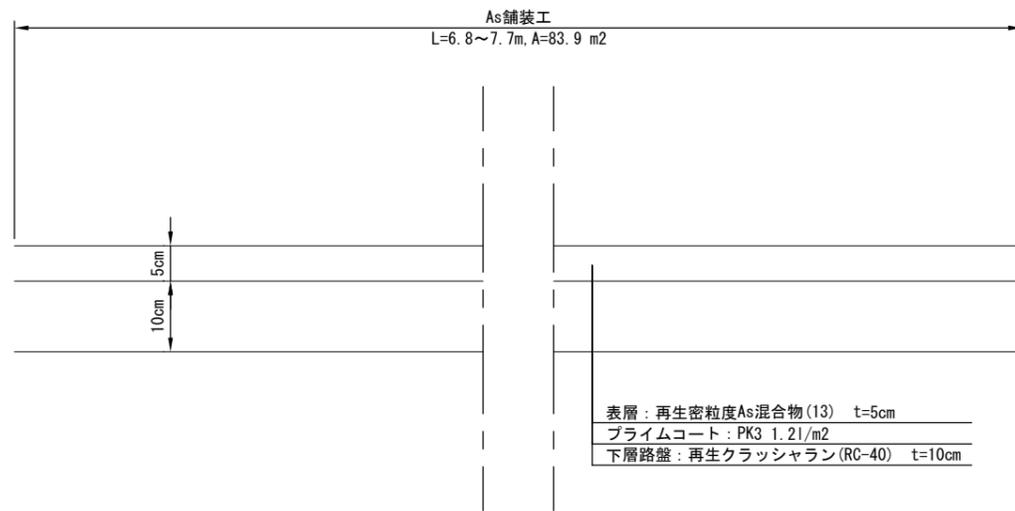

工事名称	秋谷漁港舗装補修その他工事		
図面名称	舗装工 詳細図		
図面番号	5枚の内5	縮尺	各記