

設 計 図					
工事名称		令和8年度佐島漁港(本港地区)佐島1号岸壁機能保全工事			
図面名称		図面一式		縮尺	各 記
課長		係長		設計	
令和8年8月設計			図面番号	3枚の内1	
横須賀市港湾部港湾整備課					


位置図・平面図



位置図 S=1:4,000




平面図 S=1:250

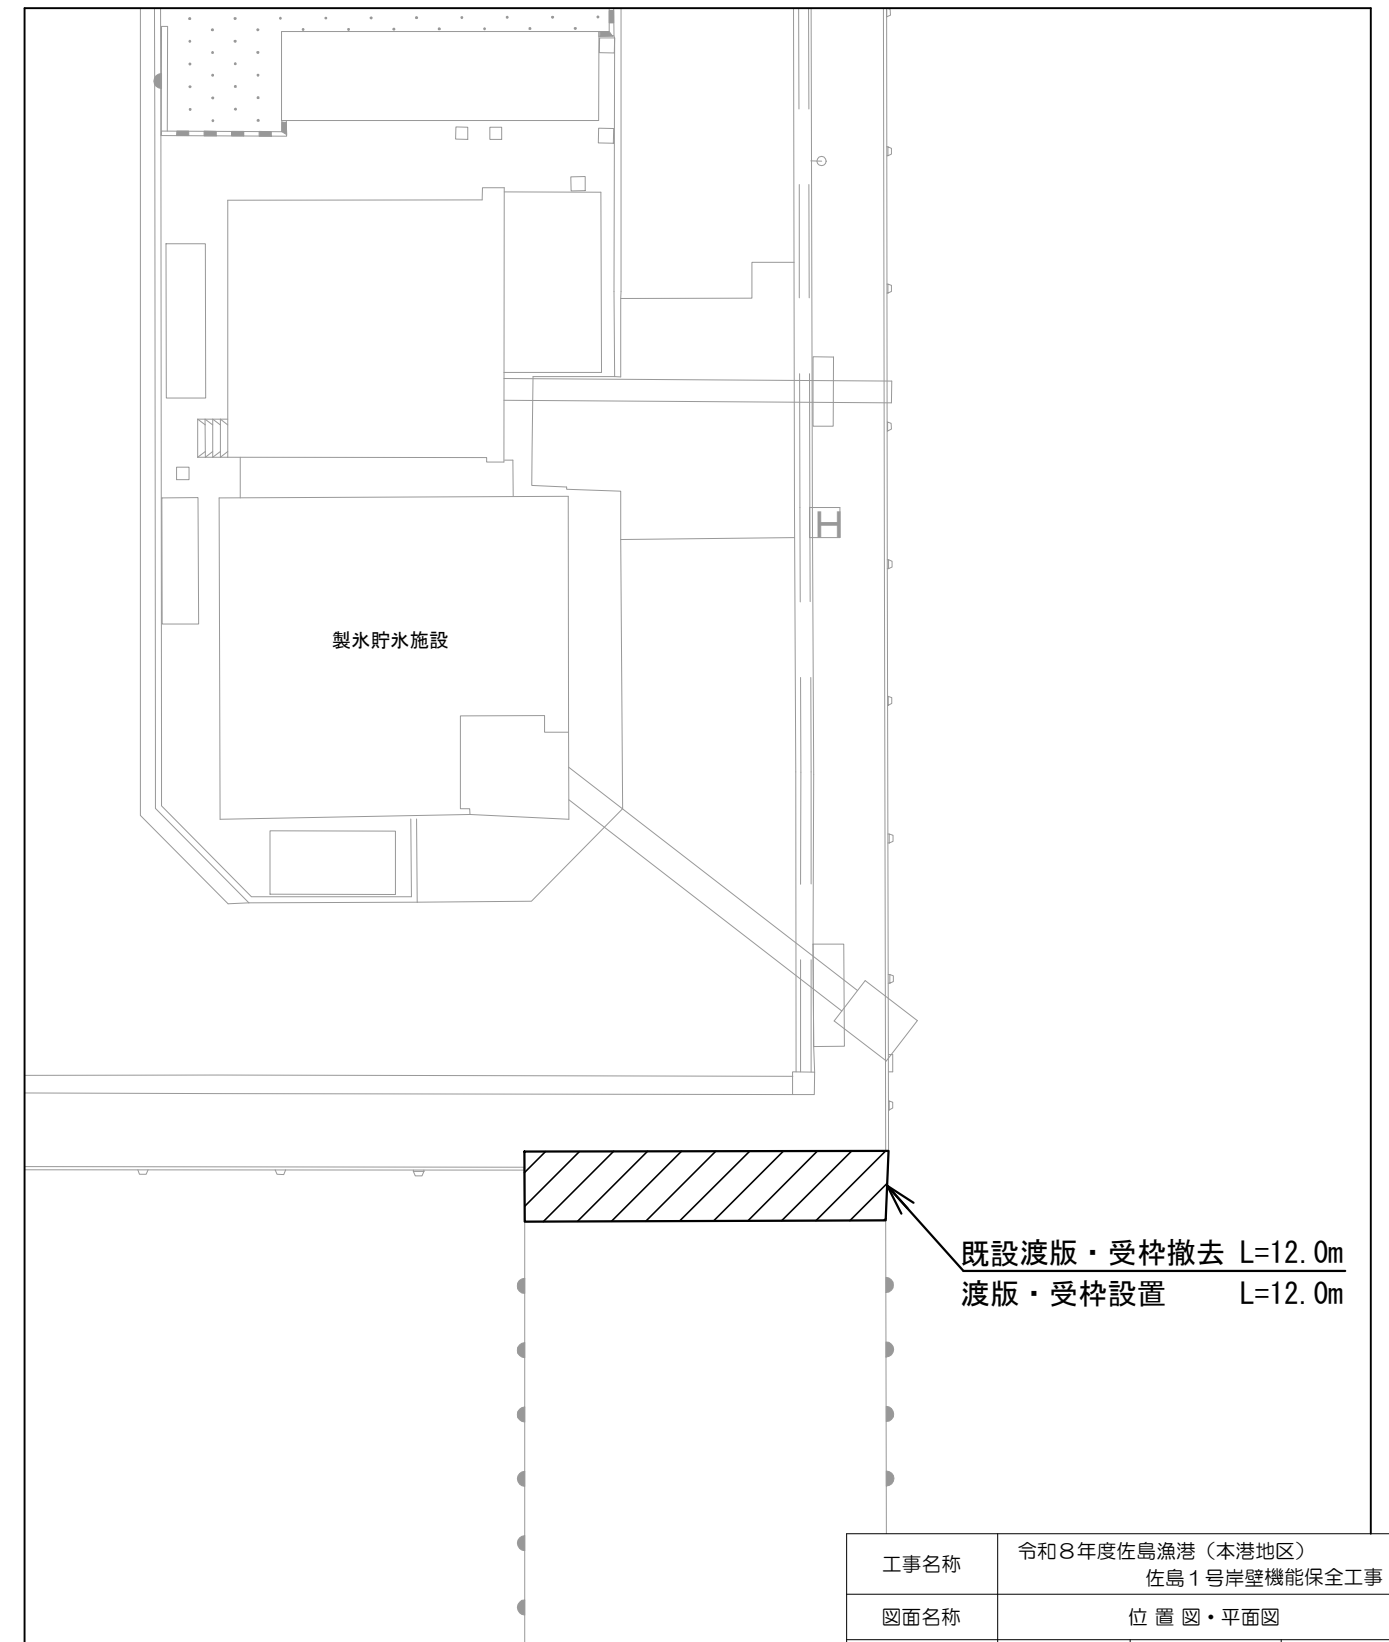

工事名称	令和8年度佐島漁港（本港地区） 佐島1号岸壁機能保全工事		
図面名称	位置図・平面図		
図面番号	3枚の内2	縮尺	図示

参考図

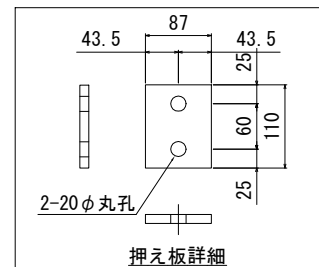

荷重条件	T-25
表面処理	グレーチング : アルミニウム合金メッキ 受 枠 : アルミニウム合金メッキ
溝 幅	W = 1500

工事名称	令和8年度佐島漁港（本港地区） 佐島1号岸壁機能保全工事		
図面名称	渡版・受枠構造図		
図面番号	3枚の内3	縮 尺	1：20