



位置図 S=1:5000(1:2500)

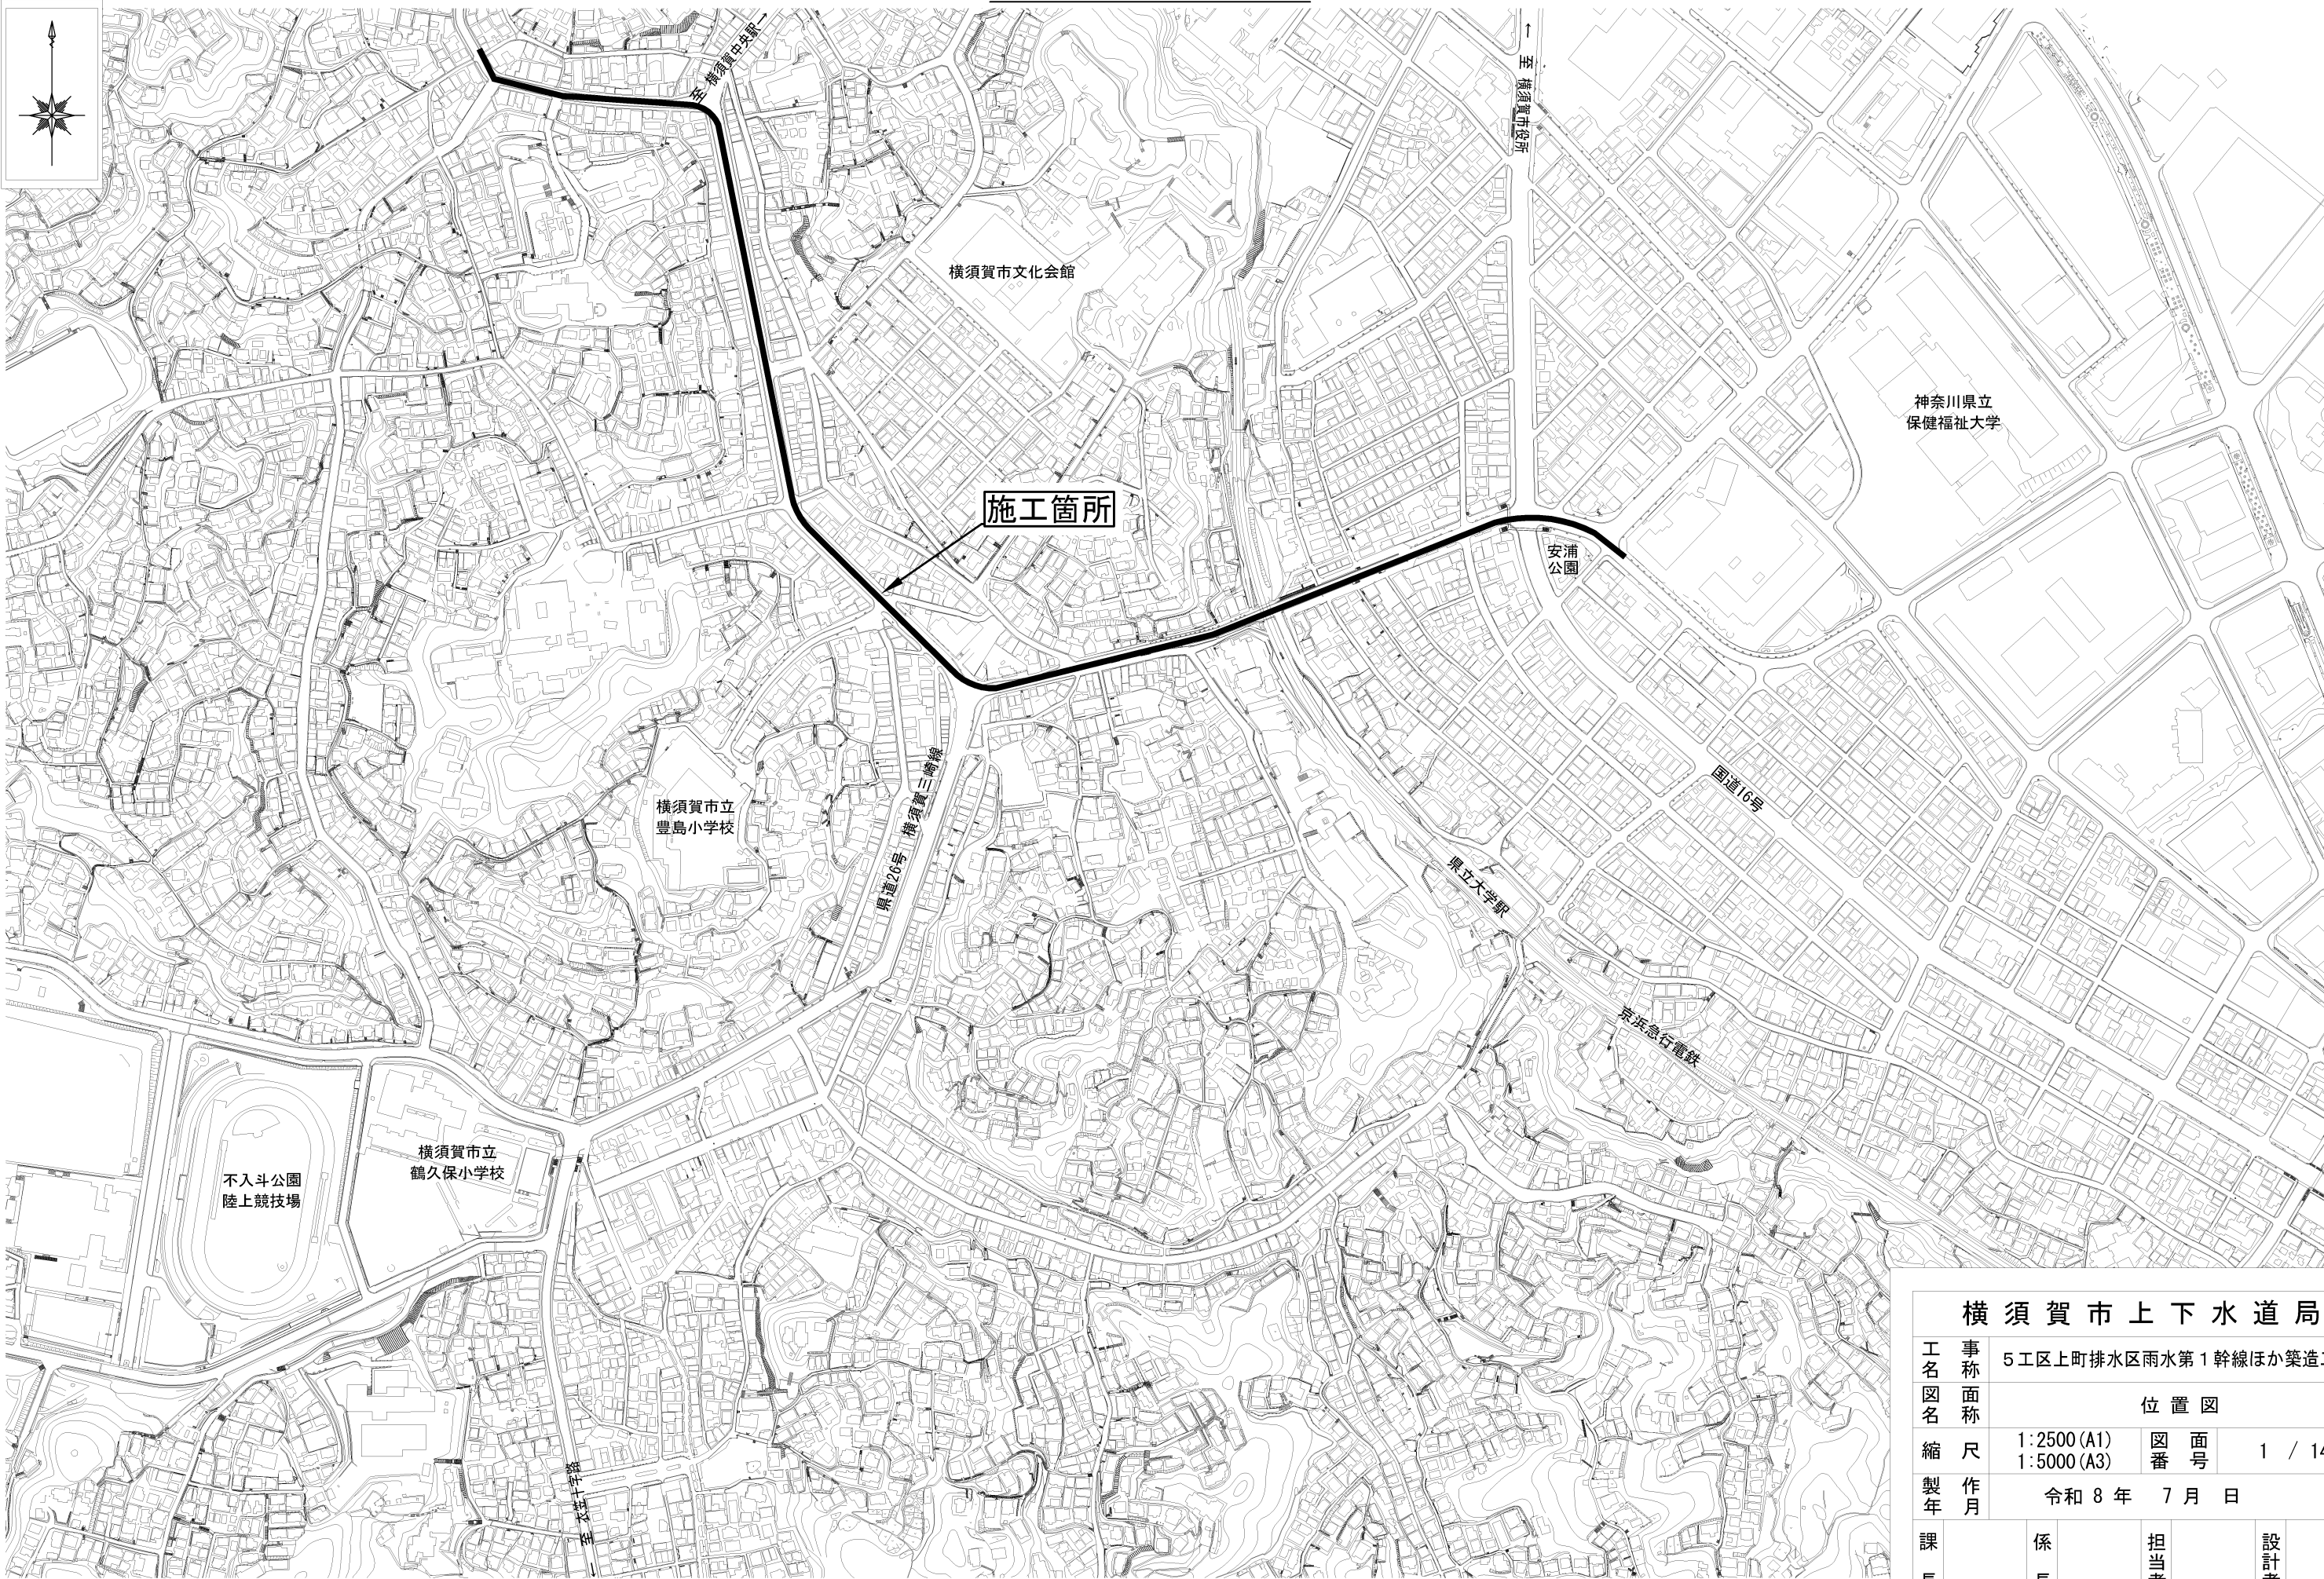

横 須 賀 市 上 下 水 道 局				
工 名 縮 製 課	事 称	5 工区上町排水区雨水第 1 幹線ほか築造工事		
	図 名	位 置 図		
	縮 尺	1:2500 (A1) 1:5000 (A3)	図 番	面 号 1 / 141
	製 年	令和 8 年 7 月 日		
課 長		係 長	担当者	設計者


全体平面図 S=1:2500 (S=1:1250)

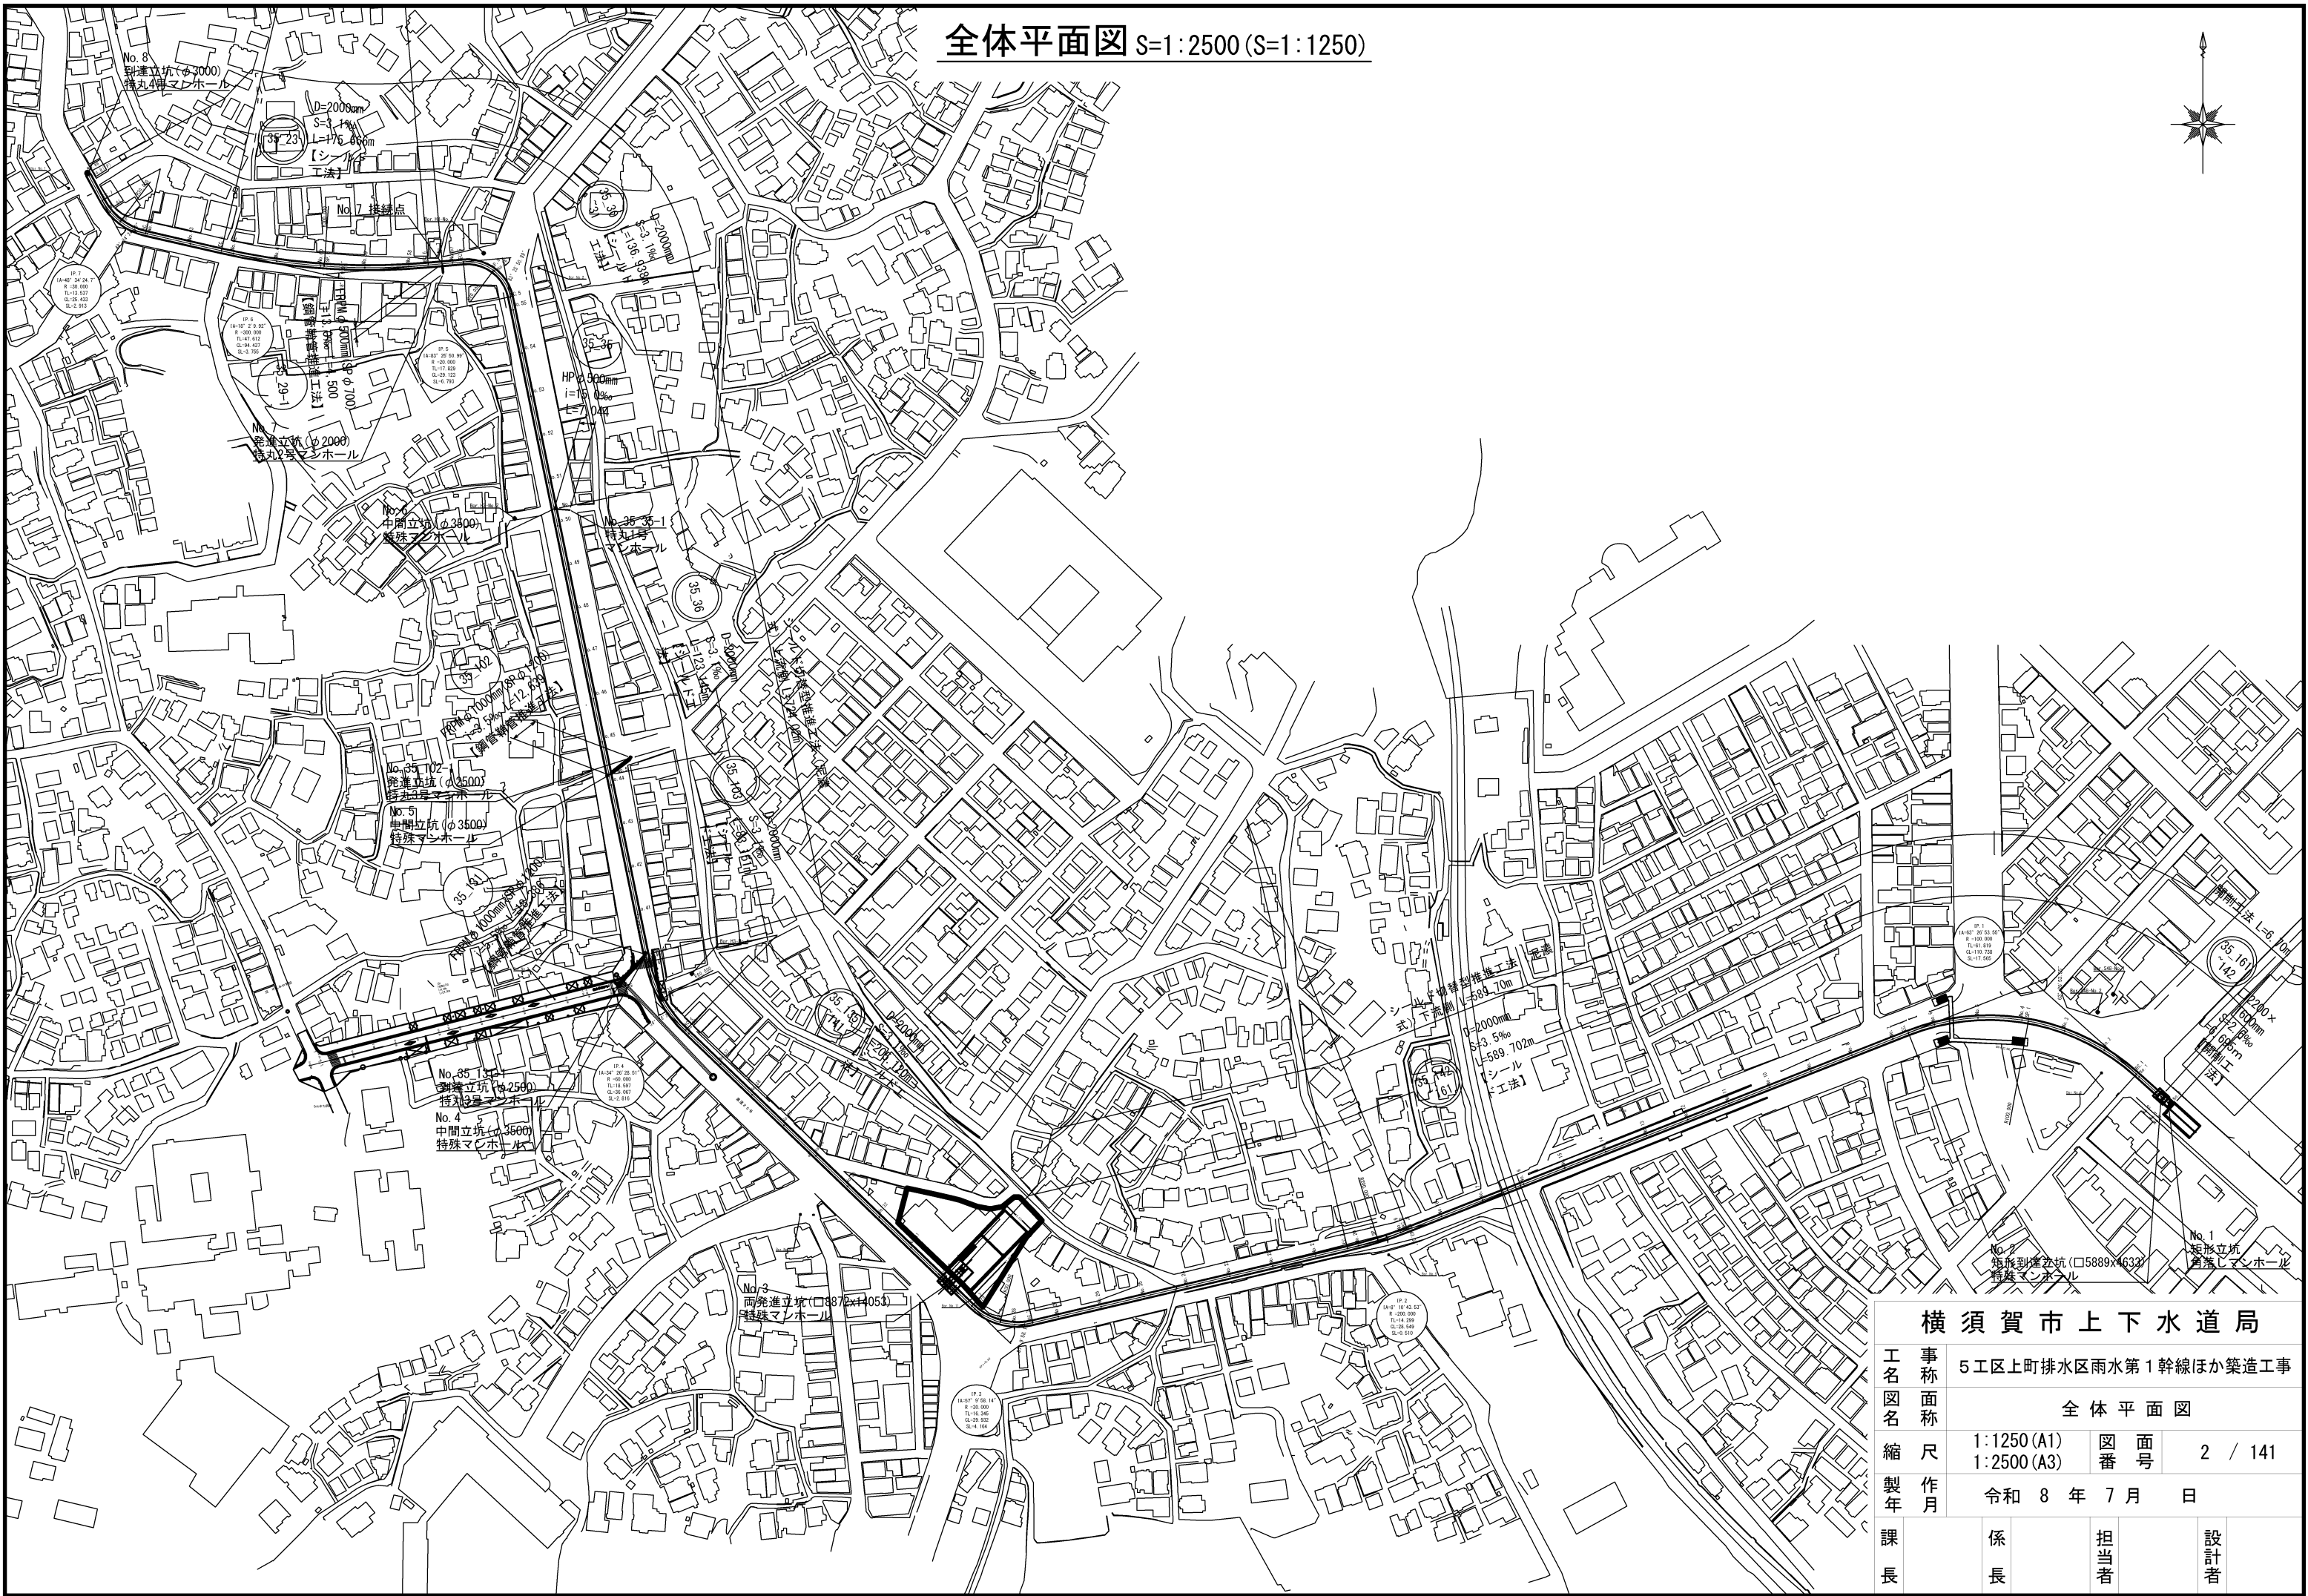

横 須 賀 市 上 下 水 道 局						
工 事 名	事 称	5 工区上町排水区雨水第 1 幹線ほか築造工事				
図 面 名	面 称	全 体 平 面 図				
縮 尺	1:1250 (A1) 1:2500 (A3)	図 番	面 号	2 / 141		
製 作 年 月	令和 8 年 7 月 日					
課 長	係 長		担 当 者		設 計 者	

平面図(1/4) S=1:1000(S=1:500)


位置図

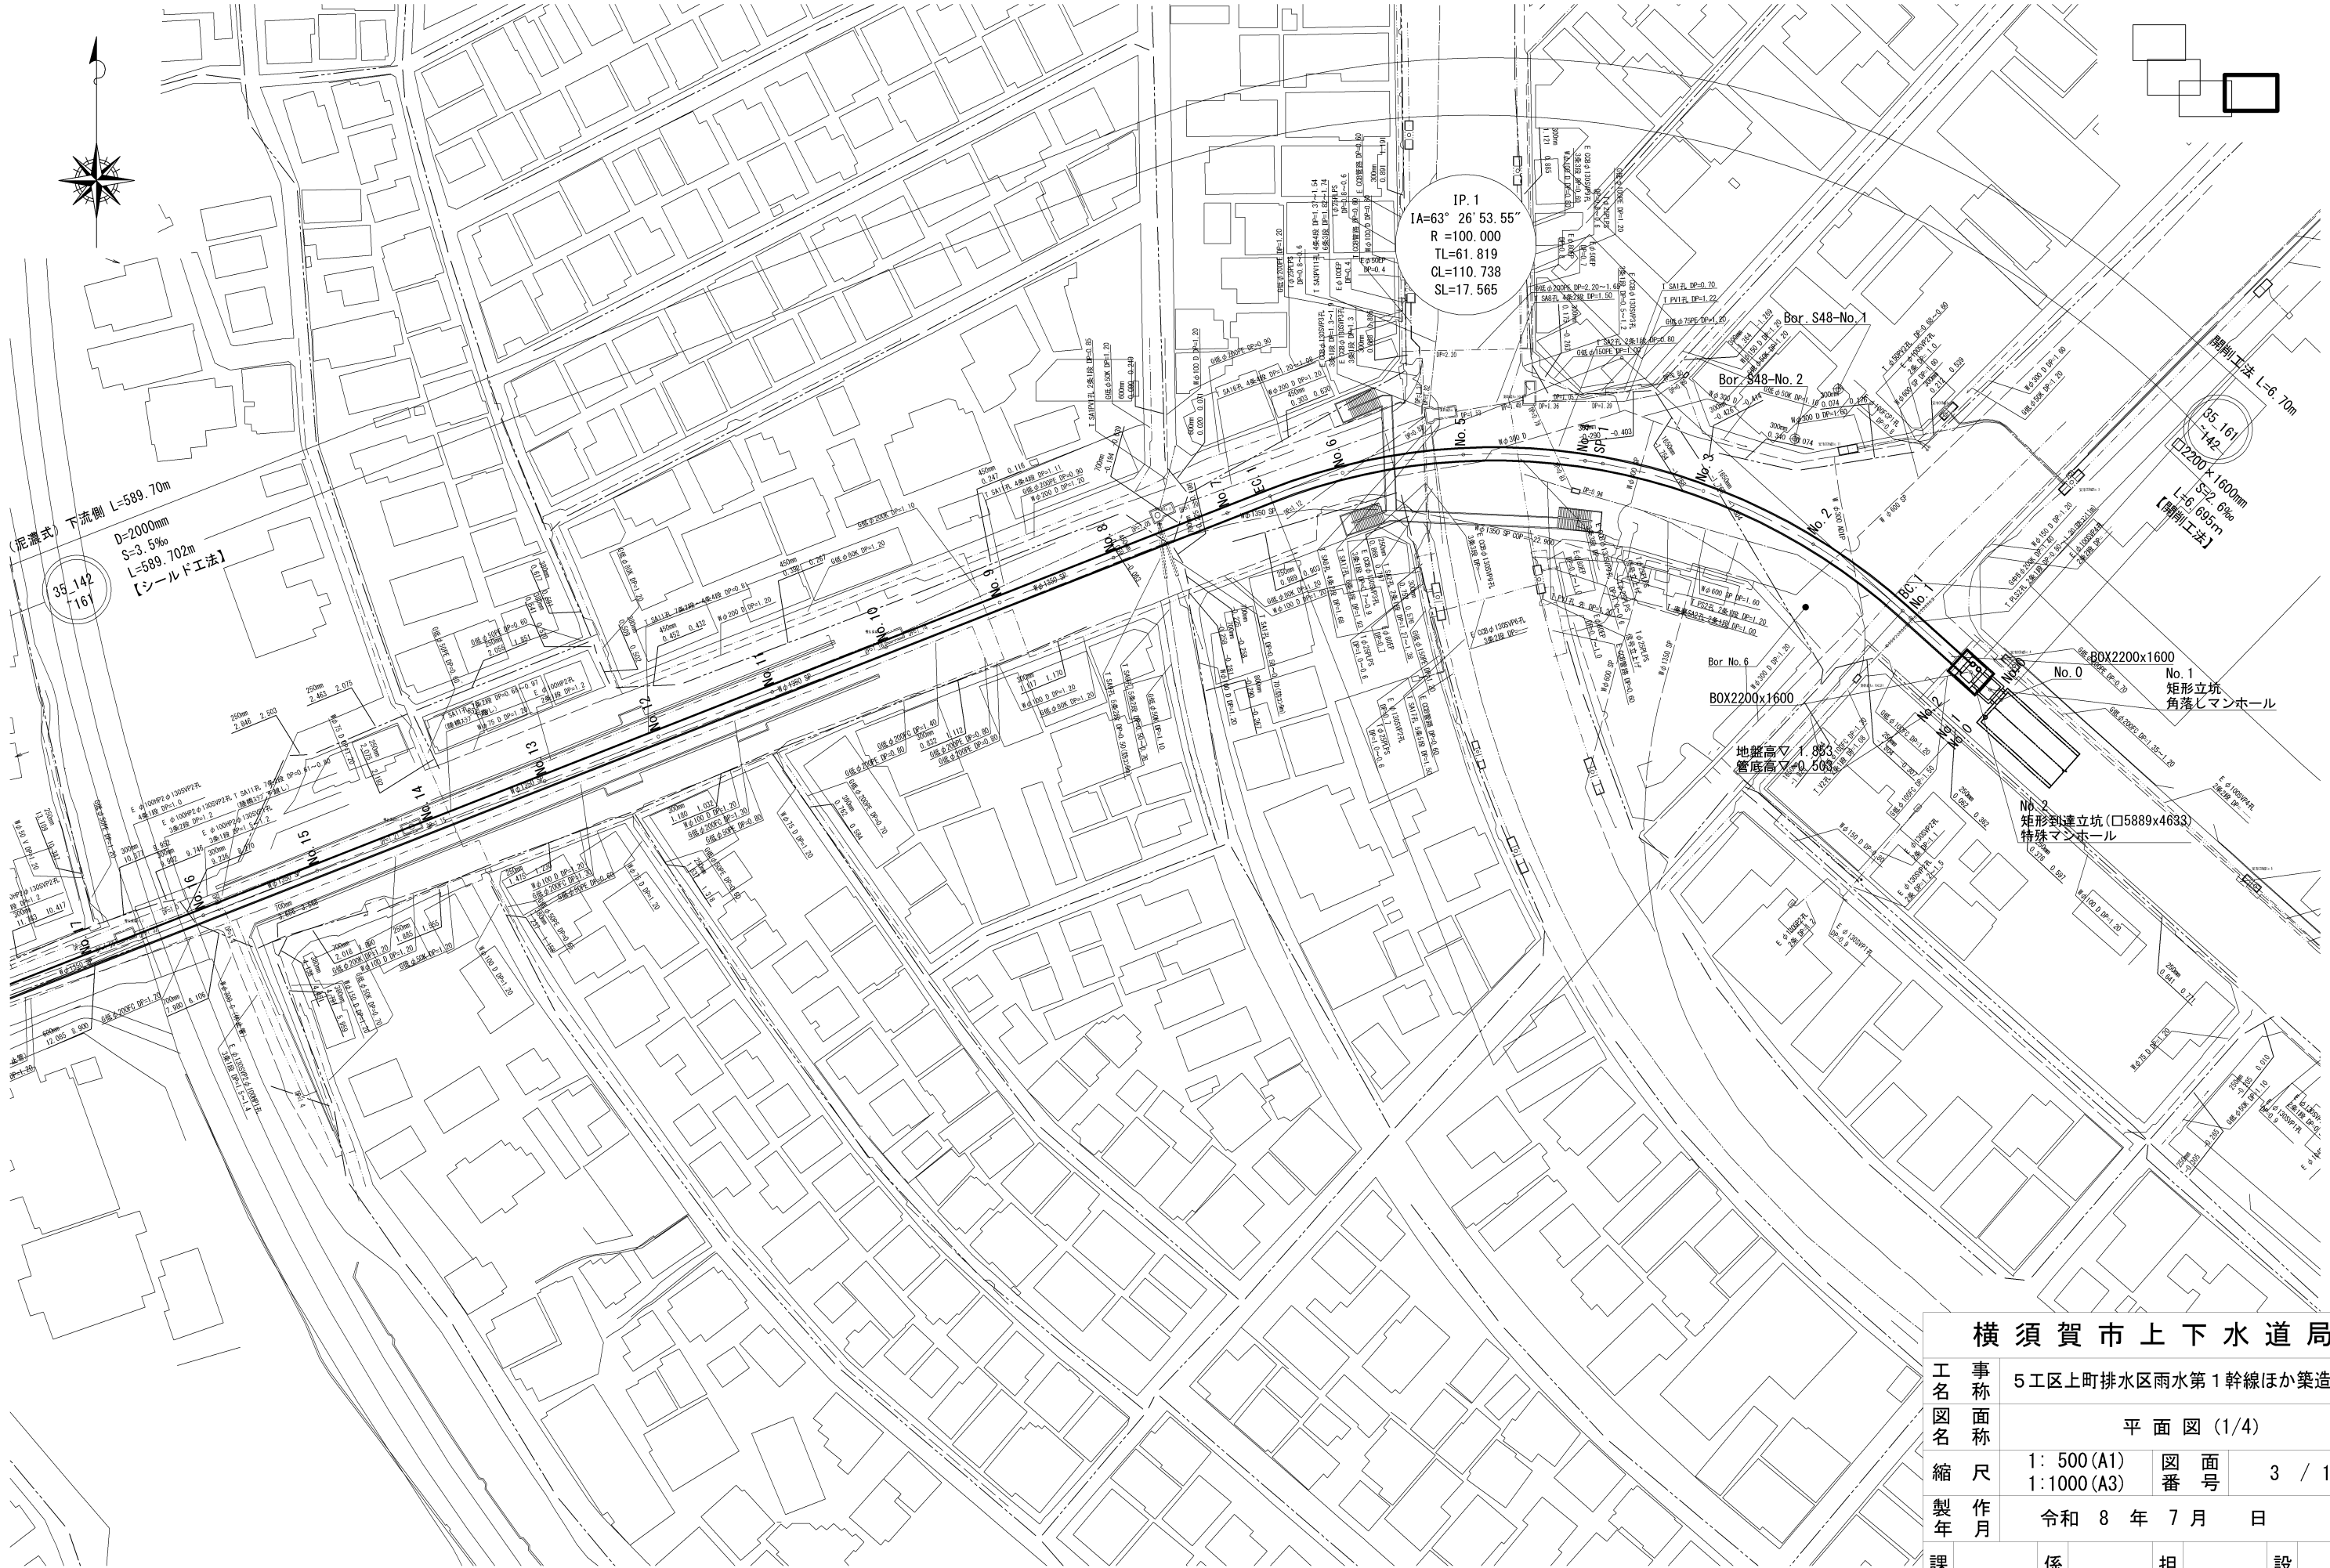

横須賀市上下水道局

工名	事	5工区上町排水区雨水第1幹線ほか築造工事		
図名	面称	平面図(1/4)		
縮尺	1:500(A1) 1:1000(A3)	図番	面号	3 / 141
製作年	令和 8 年 7 月 日			
課長	係長	担当者	設計者	


立置図

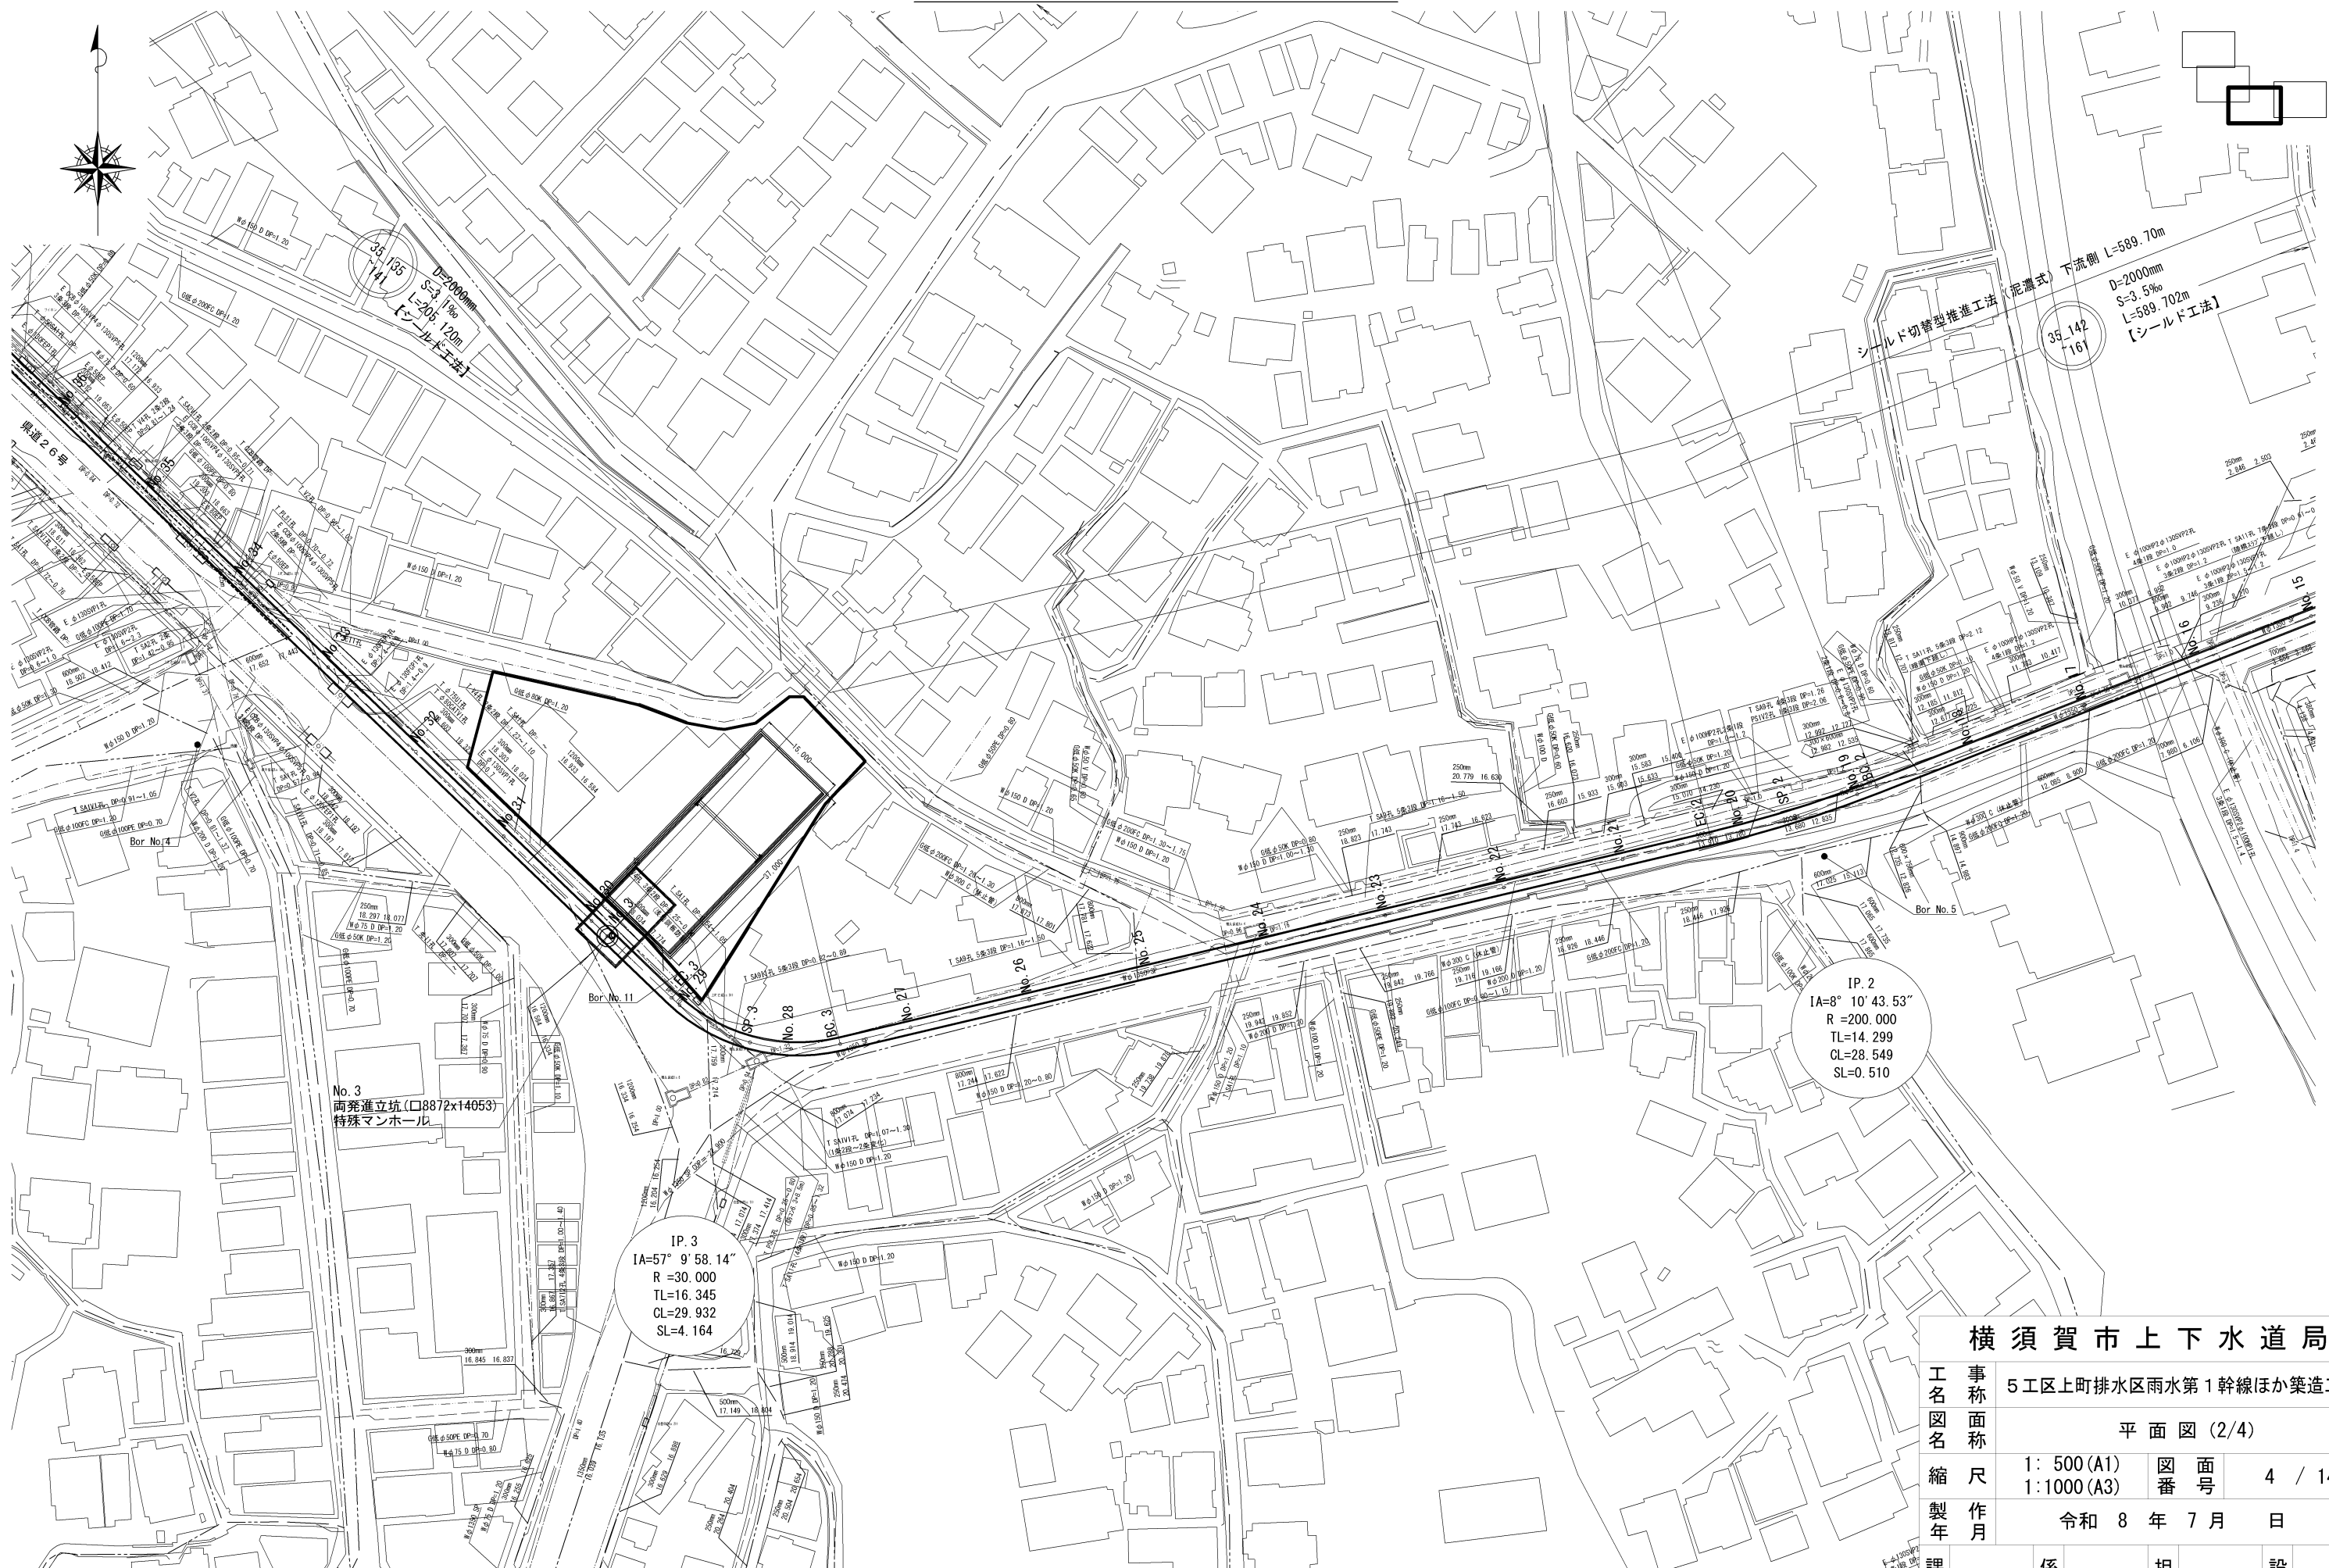

横 須 賀 市 上 下 水 道 局							
工 名	事 称	5工区上町排水区雨水第1幹線ほか築造工事					
図 名	面 称	平 面 図 (2/4)					
縮 尺	尺	1: 500 (A1)	図 番	面 号	4 / 141		
製 年	作 月	令和 8 年 7 月 日					
課 長		係 長		担 当 者		設 計 者	

平面図 (3/4) S=1:1000 (S=1:500)

位置図

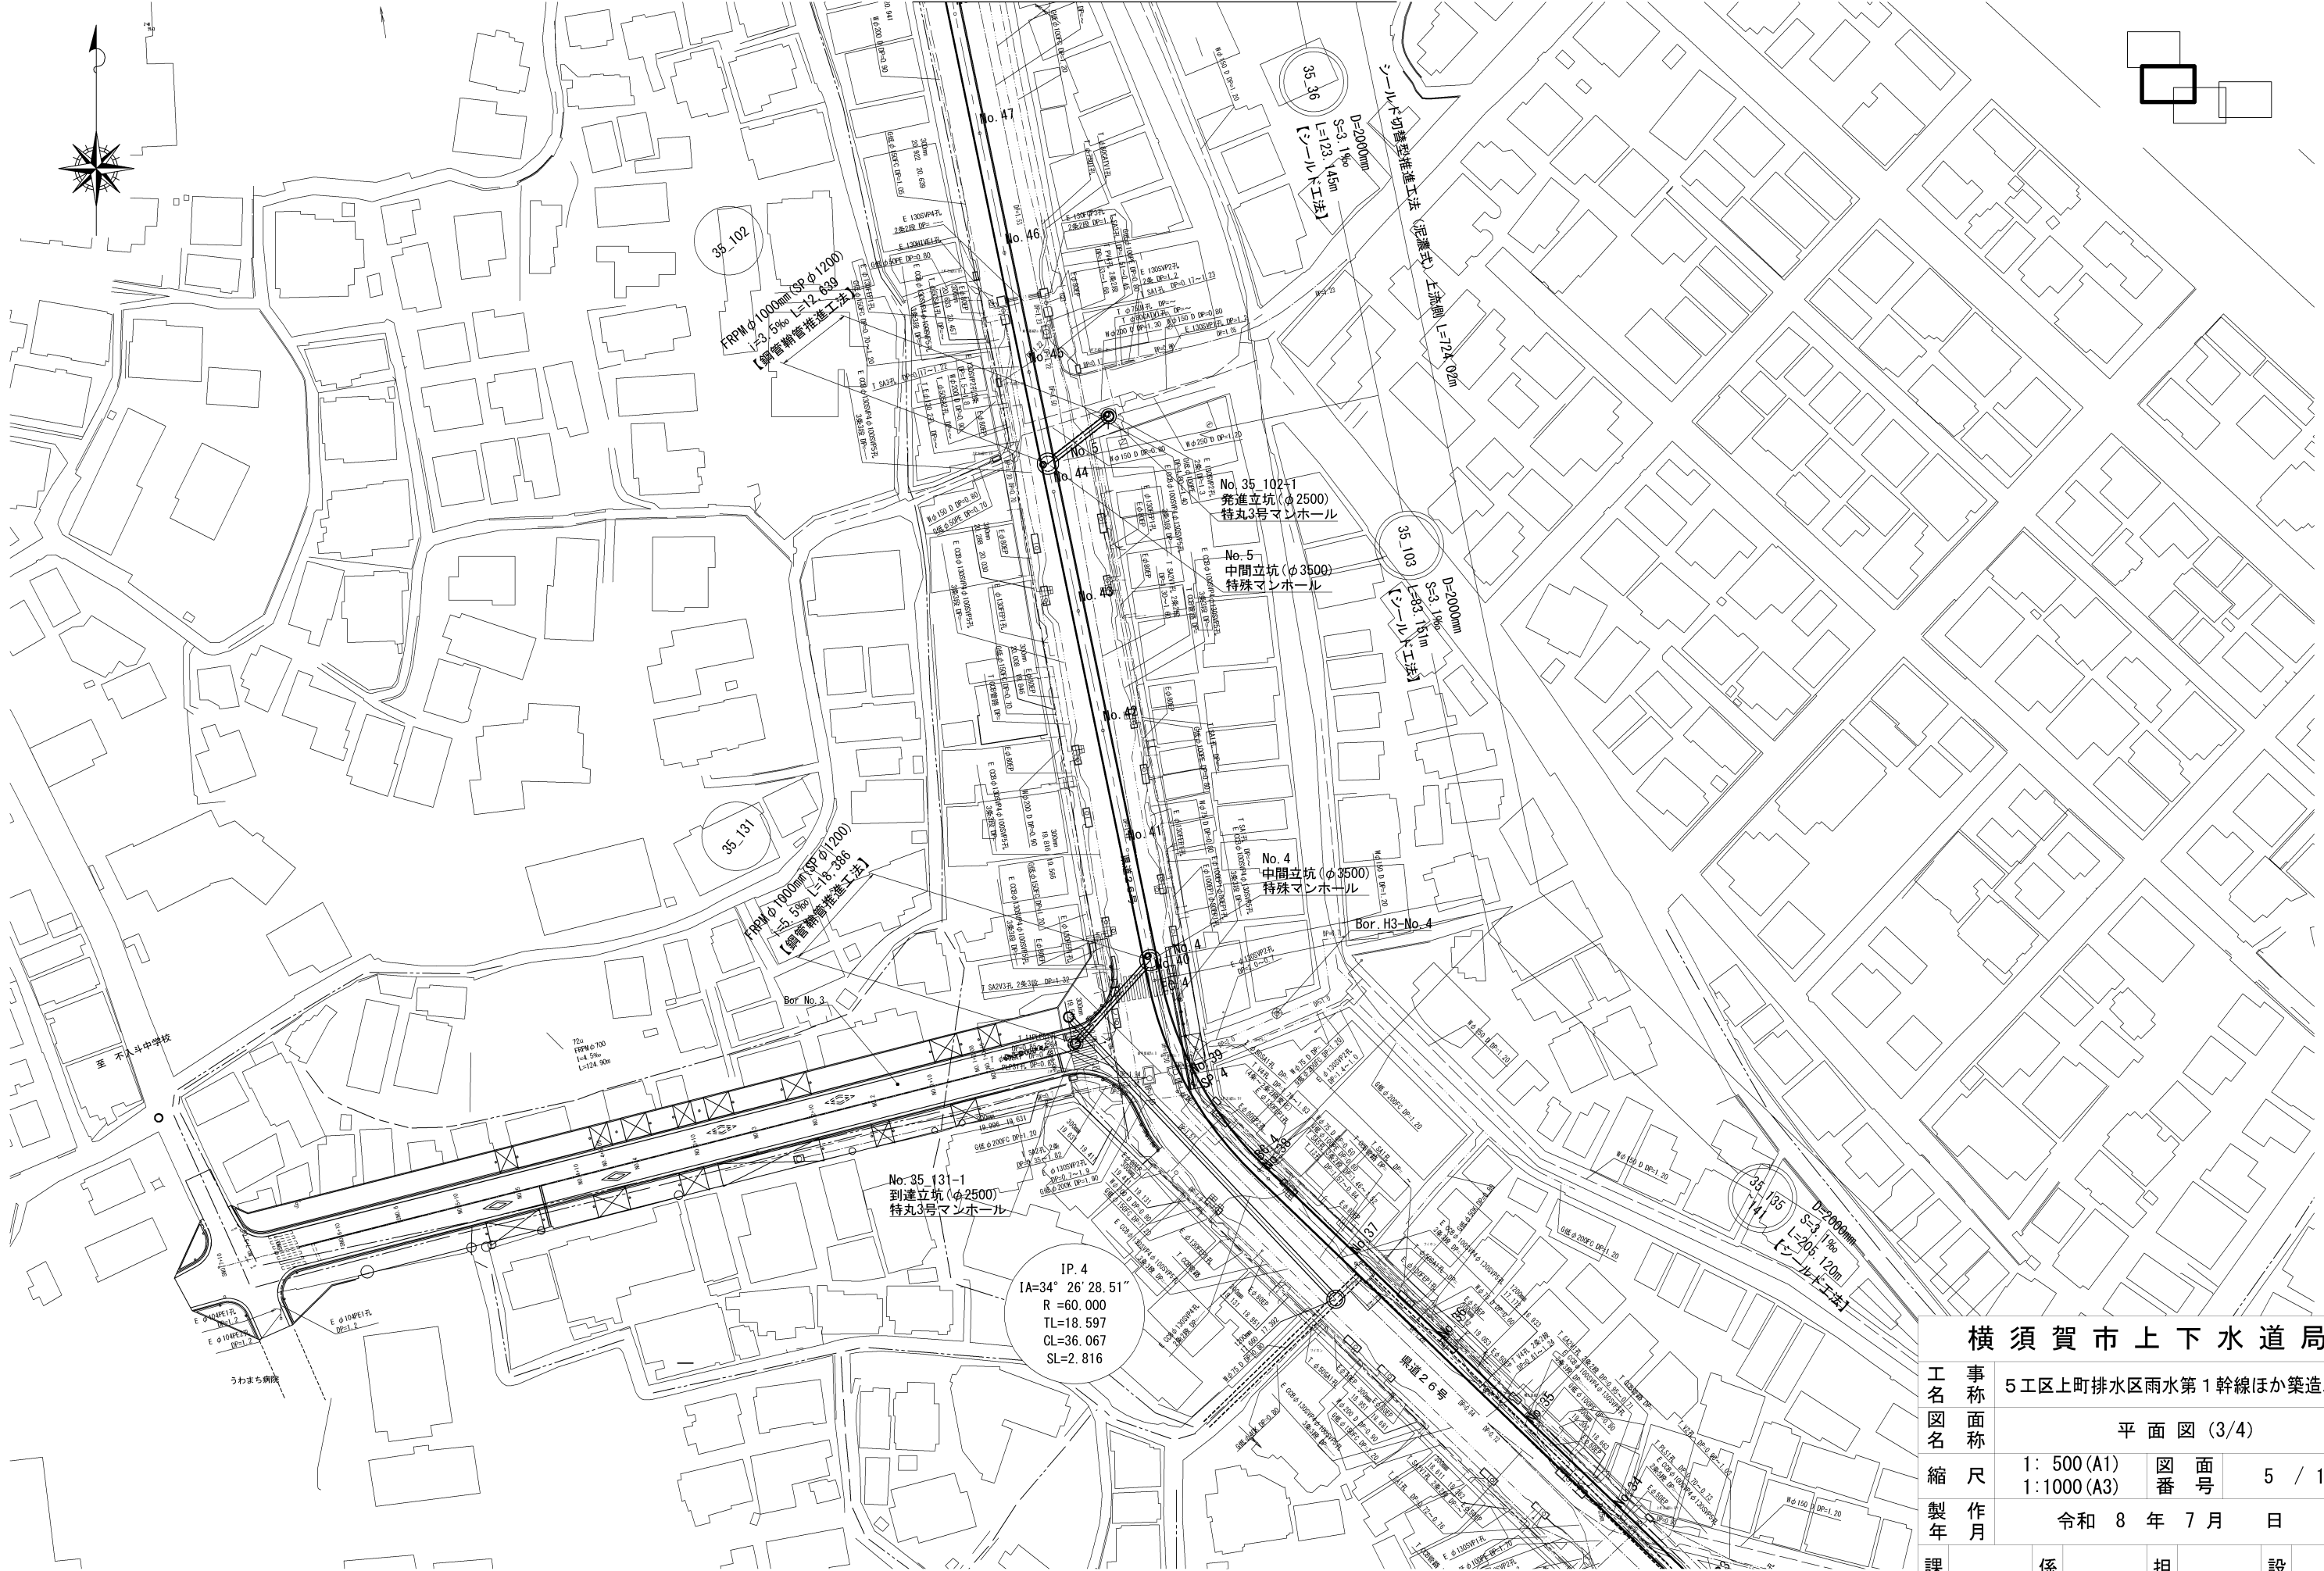

横 須 賀 市 上 下 水 道 局					
工 事 名	5 工区上町排水区雨水第 1 幹線ほか築造工事				
図 面 名	平 面 図 (3/4)				
縮 尺	1： 500 (A1)	図 番	面 号	5 / 141	
製 年	令和 8 年 7 月 日				
課 長		係 長		担 当 者	設 計 者

平面図 (4/4) S=1:1000 (S=1:500)





位置図



横須賀市上下水道局				
工 事 名 称	5 工区上町排水区雨水第 1 幹線ほか築造工事			
図 面 名 称	平 面 図 (4/4)			
縮 尺	1: 500 (A1) 1:1000 (A3)	図 番	6 / 141	
製 作 年 月	令和 8 年 7 月 日			
課 長	係 長	担 当 者	設 計 者	

全体縦断図 V=1: 250 H=1:2500 (A1)
V=1: 500 H=1:5000 (A3)

縦断図

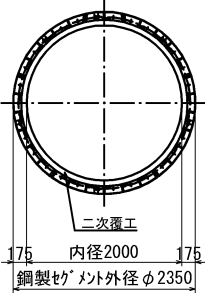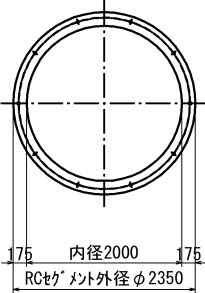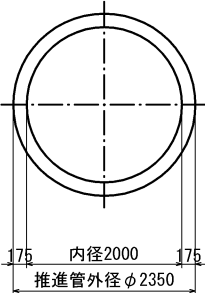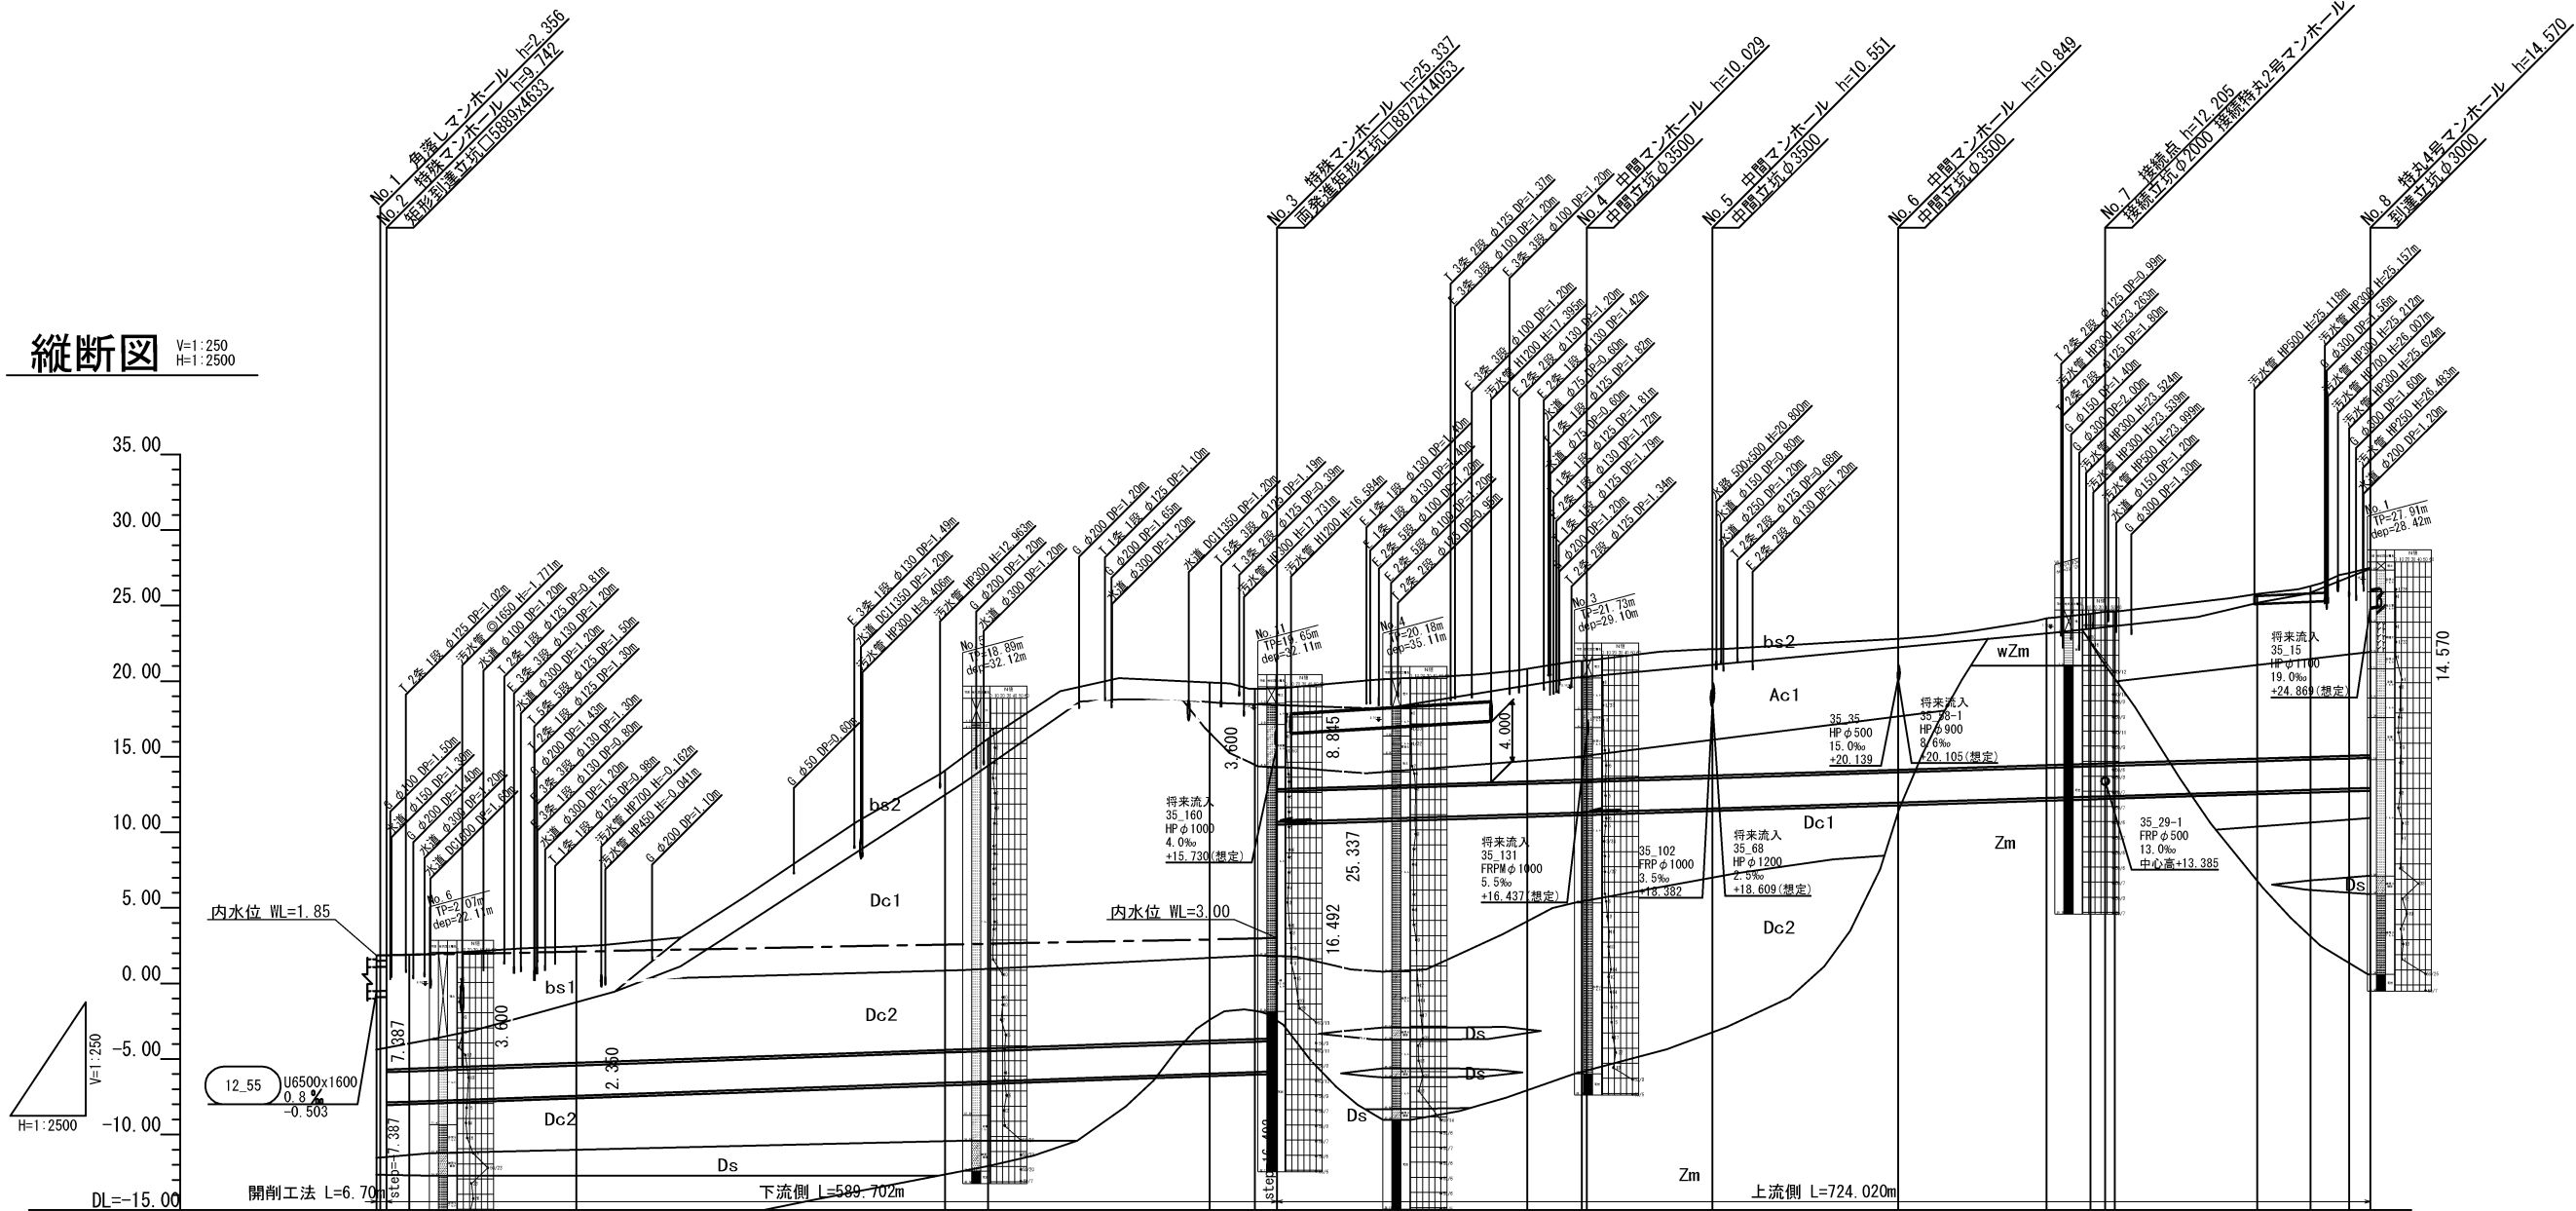

路線番号	35_142~161		35_135~141		35_103	35_36	35_30~31	35_23
路線距離	6.695	589.702	205.120	83.151	123.145	136.938	175.666	
管 径	□2200×1600		◎2000	◎2000	◎2000	◎2000	◎2000	
勾 配	2.6%		3.5%	3.1%	3.1%	3.1%	3.1%	
土 被 り	0.353 0.356 0.355 0.485 7.872 7.967 7.564	7.716	18.502 20.502 23.708 23.173 23.162 6.670	7.436 7.854 7.854	8.376	8.674	9.720 10.020 10.030 10.010	10.907 11.318 12.089 12.395
管 底 高	-0.503 -0.496 -0.485 -0.485 -7.819 -7.819	-7.431	-6.577 -6.477 -5.963 -5.858 -5.807 10.685	11.199 11.311 11.321	11.579	11.961	12.265 12.355 12.385 12.405	12.698 12.807 12.886 12.930
計画地盤高								
現地盤高								
単 距 離	0.000 2.500 4.195 15.028	110.738	244.112 28.549	146.753 3.385	83.151	123.145	98.194 29.123 9.621 6.401	94.437 35.300 25.433 14.095
追加距離	0.000 2.500 6.695 21.723	132.461	376.573 405.122	551.875 581.807 596.397	762.065 798.132 801.517	1007.813	1106.007 1135.130 1144.751 1151.152	1245.589 1280.889 1306.322 1320.417
測 点	No. 0 No. 1 No. 2 BC. 1	EC. 1	BC. 2 EC. 2	BC. 3 EC. 3 No. 3	BC. 4 EC. 4 No. 4	No. 5	BC. 5 EC. 5 No. 7 BC. 6	EC. 6 BC. 7 EC. 7 No. 8
曲 線	IP. 1 IA=63° 26' 53.55" R=100.000 TL=61.819 CL=110.738 SL=7.565							





横 須 賀 市 上 下 水 道 局						
工 事 名	5 工区上町排水区雨水第 1 幹線ほか築造工事					
図 面 名	全 体 縦 断 図					
縮 尺	V=1:250 H=1:2500 (A1) V=1:500 H=1:5000 (A3)		図 面 番 号	7 / 141		
製 作 年 月	令和 8 年 7 月 日					
課 長		係 長		担 当 者		設 計 者

縦断図 (1/6)

V=1: 200 H=1: 600 (A1)
V=1: 400 H=1:1200 (A3)

縦断図

V=1:200
H=1:600

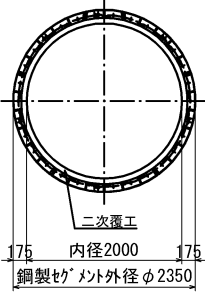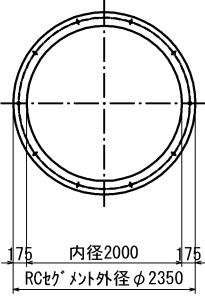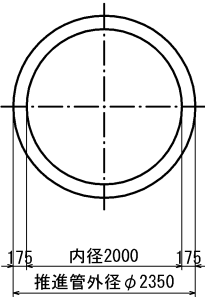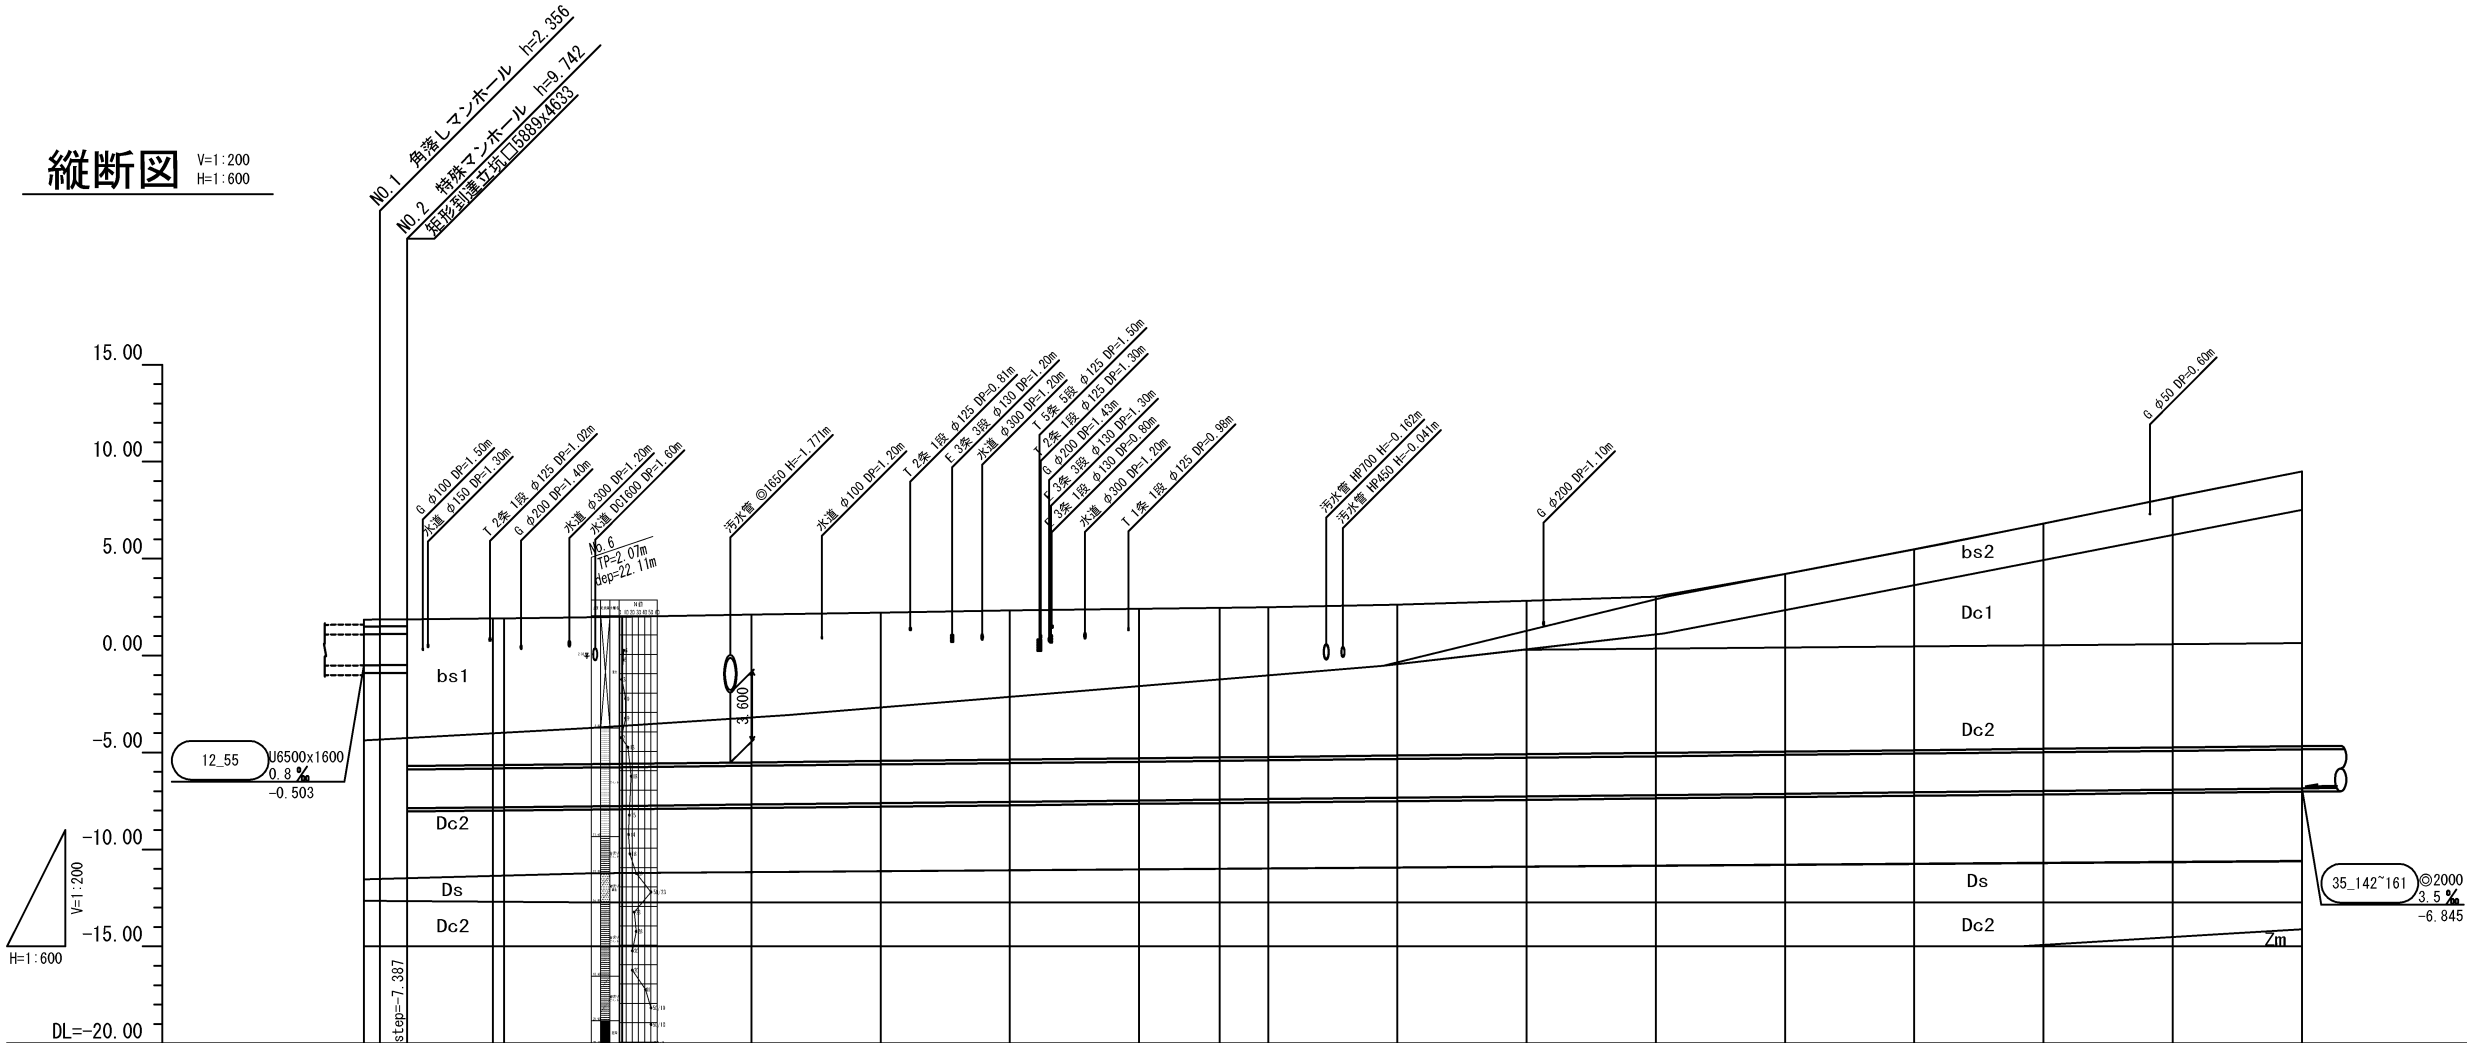

路線番号	(35_142~161)														
路線距離	6.695 293.305 (589.702)														
管 径	□2200x1600 ◎2000														
勾 配	2.6 % 3.5 %														
土 被 り	0.353	0.356	0.355	7.567	7.560	7.564	7.580	7.620	7.660	7.700	7.710	7.716	7.720	7.790	7.920
管 底 高	-0.503	-0.496	-0.485	-7.872	-7.825	-7.819	-7.755	-7.685	-7.615	-7.545	-7.475	-7.431	-7.405	-7.335	-7.265
計画地盤高															
現地盤高	1.850	1.880	1.870		1.910	1.920	2.000	2.110	2.220	2.330	2.410	2.460	2.490	2.630	2.830
単 距 離	0.000	2.500	4.195		13.305	1.723	18.277	20.000	20.000	20.000	20.000	12.461	7.539	20.000	20.000
追加距離	0.000	2.500	6.695		20.000	21.723	40.000	60.000	80.000	100.000	120.000	132.461	140.000	160.000	180.000
測 点	No.0 10.1立坑				No.1 BC.1		No.2	No.3	No.4	No.5	No.6	EC.1	No.7	No.8	No.9
曲 線	IP.1 IA=63° 26' 53.55" R=100.000 TL=61.819 CL=110.738 SL=17.565														





横 須 賀 市 上 下 水 道 局						
工名	事称	5工区上町排水区雨水第1幹線ほか築造工事				
図名	面称	縦 断 図 (1/6)				
縮尺	V=1:200 H=1: 600 (A1) V=1:400 H=1:1200 (A3)		図番	面号	8 / 141	
製年	作月	令和 8 年 7 月 日				
課長		係長		担当者		設計者

縦断図 (2/6)

V=1: 200 H=1: 600 (A1)
V=1: 400 H=1: 1200 (A3)

縦断図

V=1: 200
H=1: 600

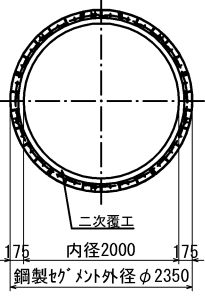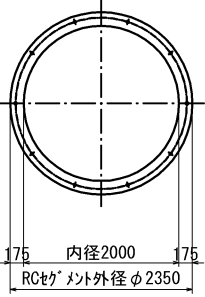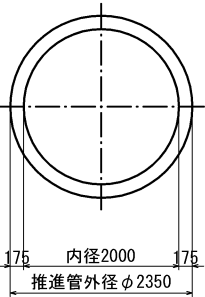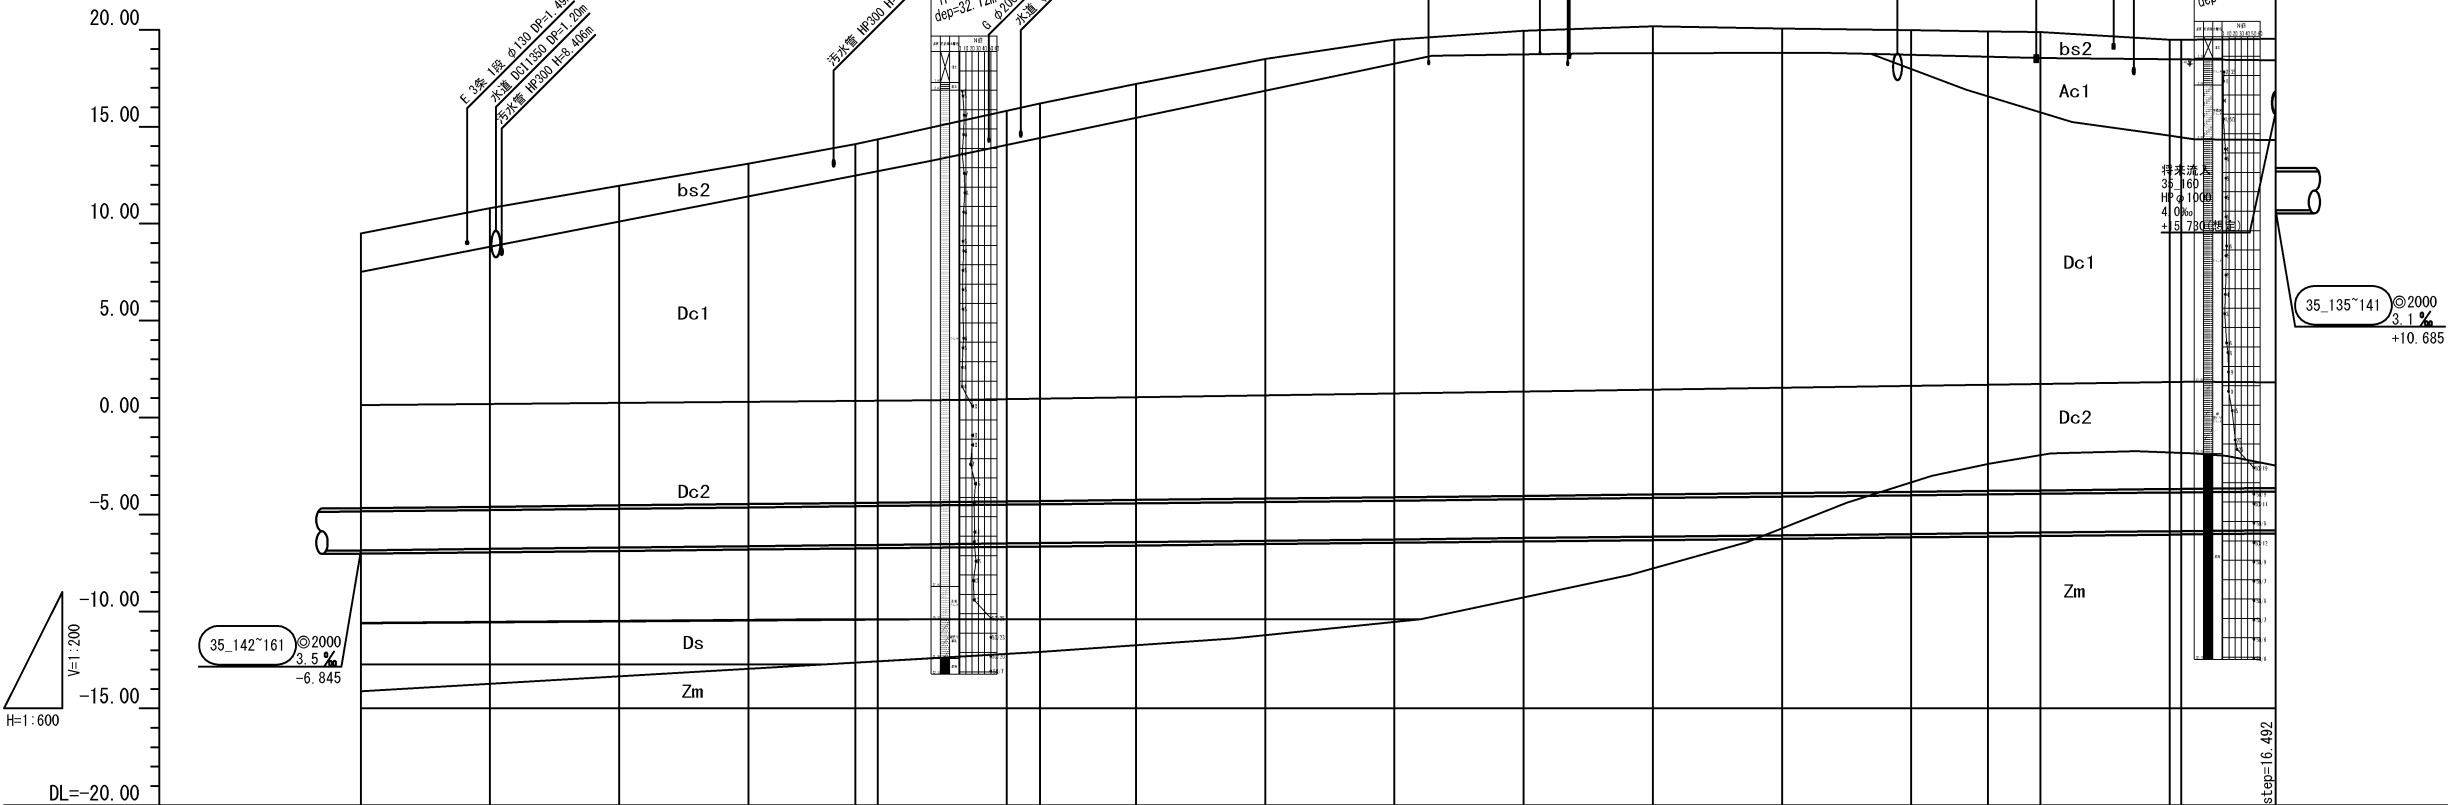

路線番号	(35_142~161)														
路線距離	296.397(589.702)														
管 径	φ2000														
勾 配	3.5%														
土 被 り	14.170	15.400	16.480	17.550	18.502	18.740	20.140	20.502	21.450	22.680	23.600	23.980	24.140	23.970	23.810
管 底 高	-6.845	-6.775	-6.705	-6.635	-6.577	-6.565	-6.495	-6.477	-6.425	-6.355	-6.285	-6.215	-6.145	-6.075	-6.005
計画地盤高															
現地盤高	9.500	10.800	11.950	13.090	14.100	14.350	15.820	16.200	17.200	18.500	19.490	19.940	20.170	20.070	19.980
単 距 離	0.000	20.000	20.000	20.000	16.573	3.427	20.000	5.122	14.878	20.000	20.000	20.000	20.000	20.000	20.000
追加距離	300.000	320.000	340.000	360.000	376.573	380.000	400.000	405.122	420.000	440.000	460.000	480.000	500.000	520.000	540.000
測 点	No. 15	No. 16	No. 17	No. 18	BC. 2	No. 19	No. 20	EC. 2	No. 21	No. 22	No. 23	No. 24	No. 25	No. 26	No. 27
曲 線	IP. 2 1A=8° 10' 43.53" R=200.000 TL=14.299 CL=28.549 SL=0.510														





横 須 賀 市 上 下 水 道 局						
工 事 名	5 工区上町排水区雨水第 1 幹線ほか築造工事					
図 面 名	縦 断 図 (2/6)					
縮 尺	V=1:200 H=1: 600 (A1) V=1:400 H=1:1200 (A3)		図 番 号	9 / 141		
製 作 年 月	令和 8 年 7 月 日					
課 長		係 長		担 当 者		設 計 者

縦断図 (3/6)

V=1: 200 H=1: 600 (A1)
V=1: 400 H=1: 1200 (A3)

縦断図

V=1: 200
H=1: 600

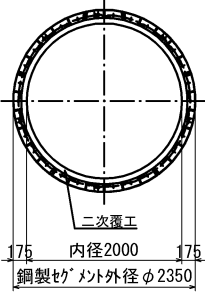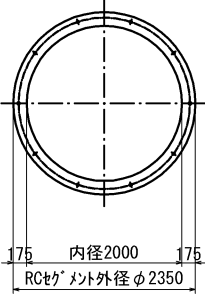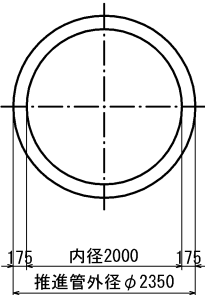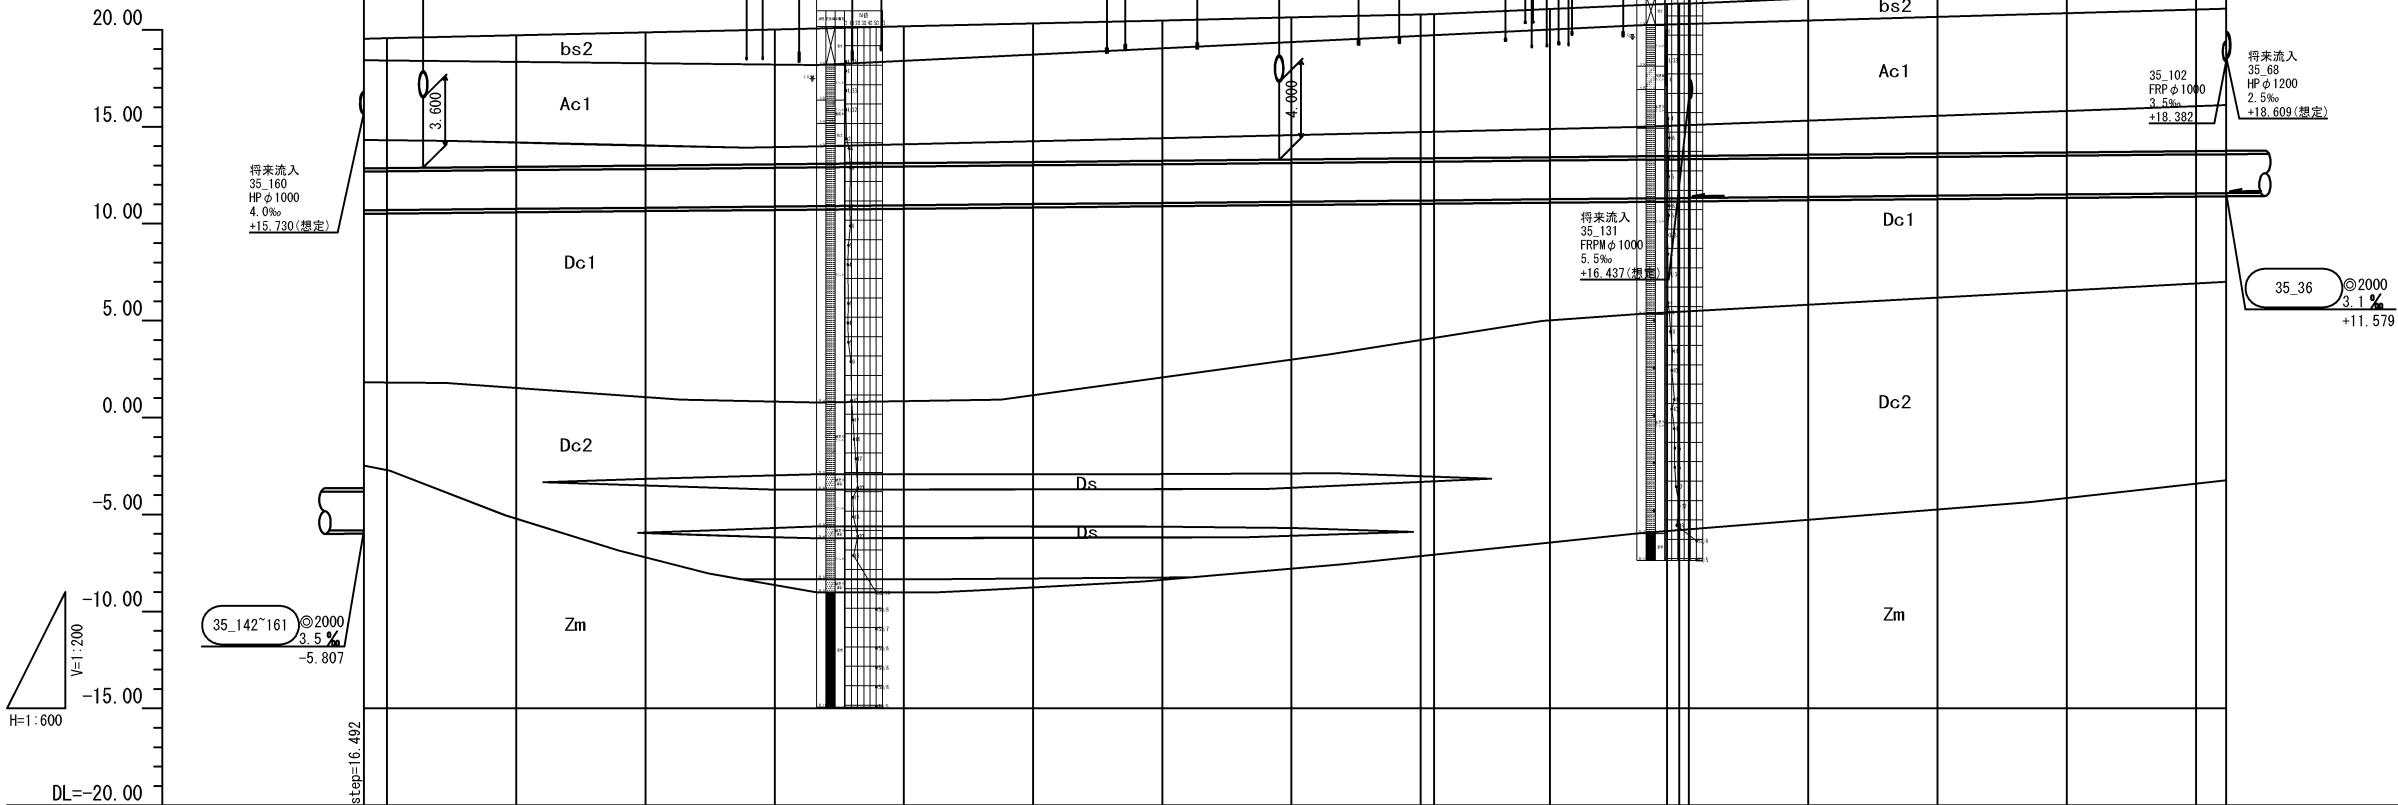

路線番号	35_135~141															35_103					
路線距離	205.120															83.151					
管 径	◎2000															◎2000					
勾 配	3.1%															3.1%					
土 被 り	6.670	6.689	6.776	6.864	6.962	7.050	7.148	7.236	7.334	7.422	7.436	7.640	7.854	7.858	7.854	8.066	8.224	8.332	8.380	8.376	
管 底 高	10.685	10.696	10.759	10.821	10.883	10.945	11.007	11.069	11.131	11.193	11.199	11.255	11.311	11.317	11.321	11.379	11.441	11.503	11.565	11.579	
計画地盤高																					
現地盤高	19.530	19.560	19.710	19.860	20.020	20.170	20.330	20.480	20.640	20.790	20.810	21.070	21.340	21.350	21.350	21.620	21.840	22.010	22.120	22.130	
単 距 離	0.000	3.603	20.000	20.000	20.000	20.000	20.000	20.000	20.000	20.000	2.065	17.935	18.132	1.868	1.517	18.483	20.000	20.000	20.000	4.668	
追加距離	596.397	600.000	620.000	640.000	660.000	680.000	700.000	720.000	740.000	760.000	762.065	780.000	798.132	800.000	801.517	820.000	840.000	860.000	880.000	884.668	
測 点	No. 3立坑	No. 30	No. 31	No. 32	No. 33	No. 34	No. 35	No. 36	No. 37	No. 38 BC. 4	No. 39	No. 40 EC. 4	No. 41	No. 42	No. 43立坑	No. 41	No. 42	No. 43	No. 44	No. 45立坑	
曲 線	IP. 4 IA=34° 26' 28.51" R =60.000 TL=18.597 CL=36.067 SL=2.816																				





横 須 賀 市 上 下 水 道 局						
工 名	事 称	5 工区上町排水区雨水第 1 幹線ほか築造工事				
図 名	面 称	縦 断 図 (3/6)				
縮 尺	V=1: 200 H=1: 600 (A1) V=1: 400 H=1: 1200 (A3)	図 番	面 号	10 / 141		
製 年	作 月	令和 8 年 7 月 日				
課 長		係 長		担 当 者		設 計 者

縦断図 (4/6)

V=1: 200 H=1: 600 (A1)
V=1: 400 H=1:1200 (A3)

縦断図

V=1:200
H=1:600

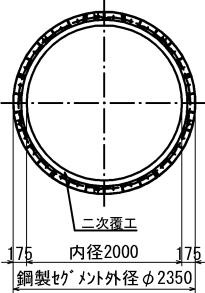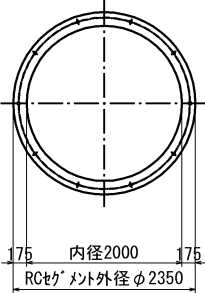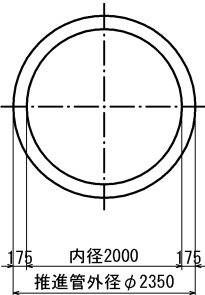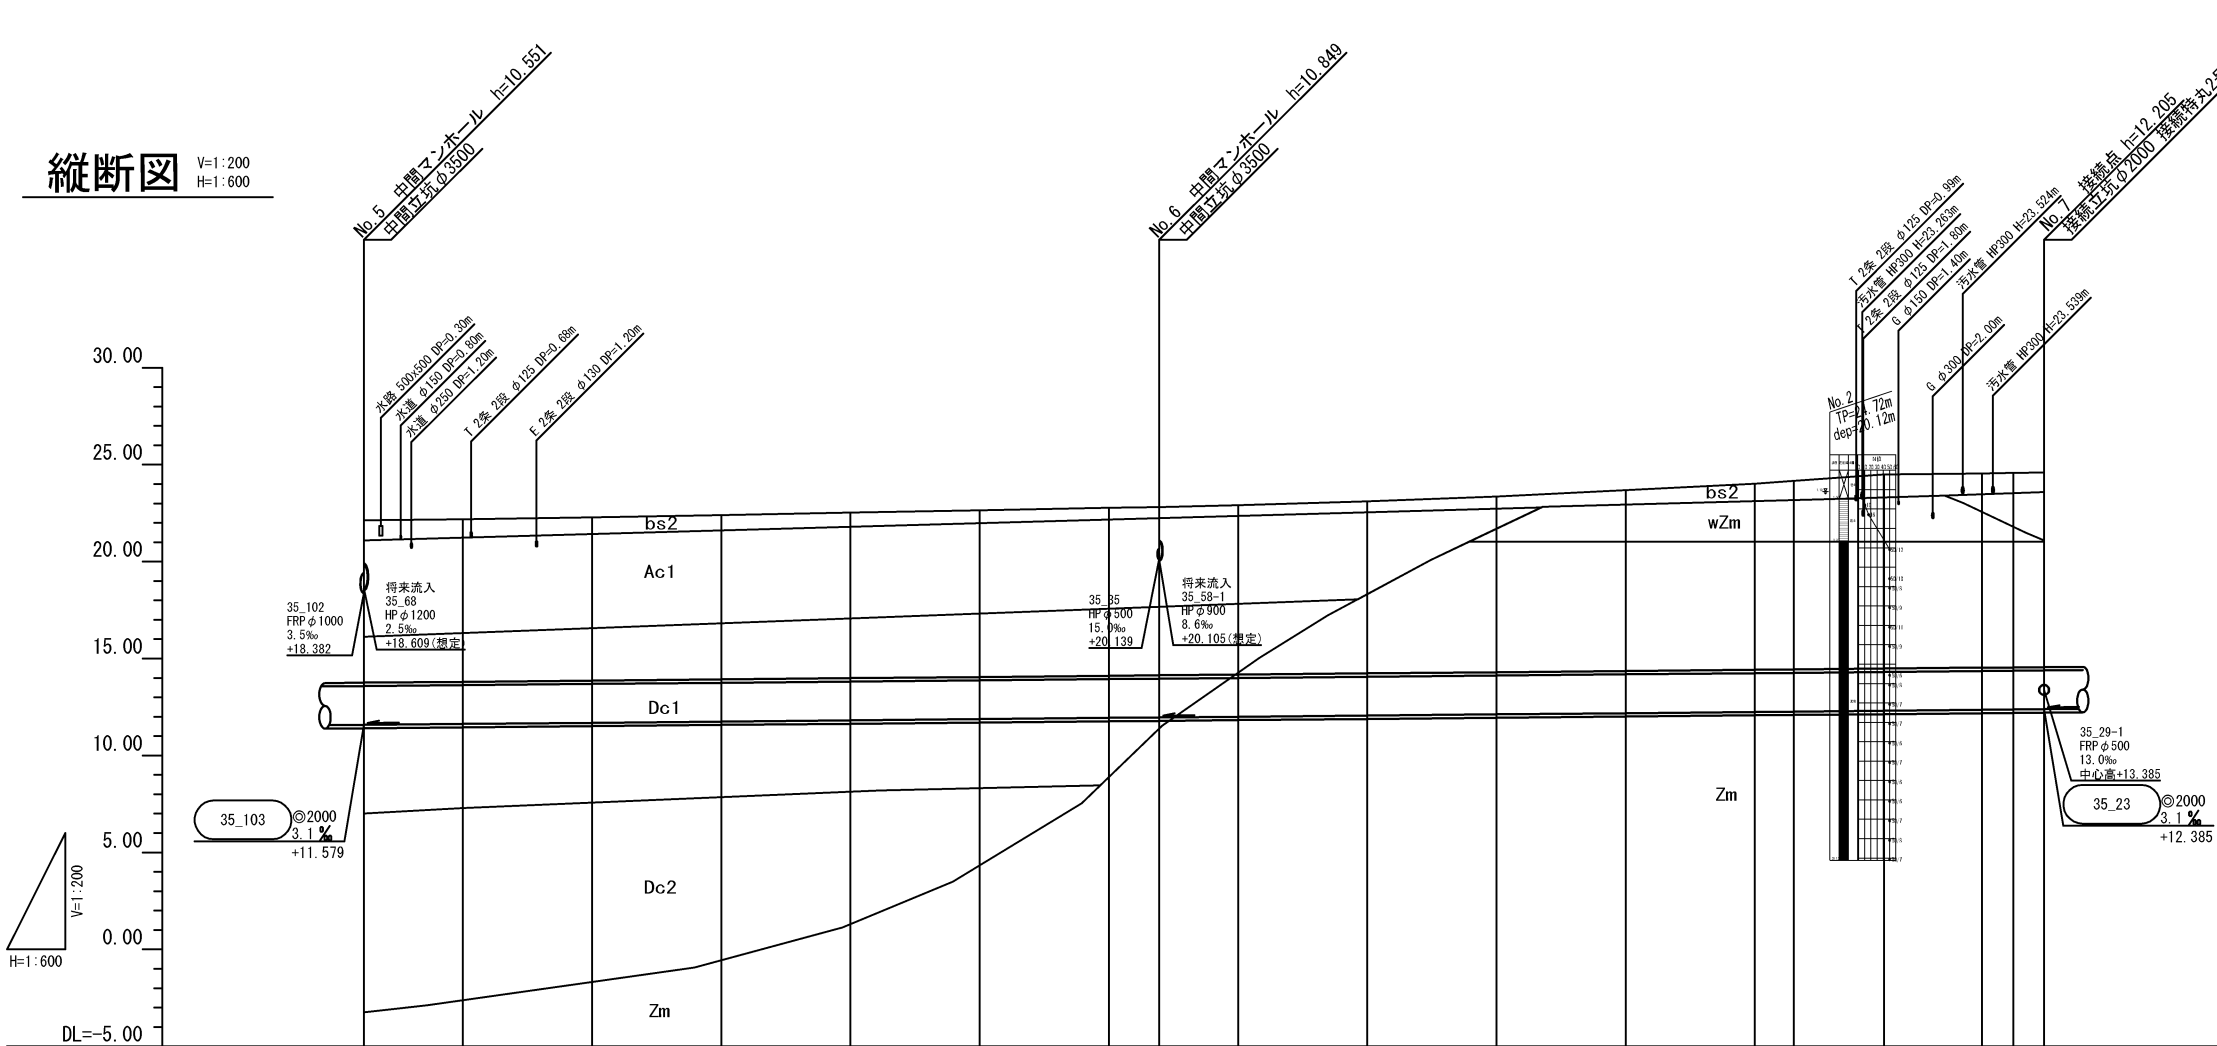




路線番号	35_36										35_30~31									
路線距離	123.145										136.938									
管 径	φ2000										φ2000									
勾 配	3.1%										3.1%									
土 被 り	8.376	8.378	8.426	8.474	8.542	8.600	8.658	8.674	8.737	8.865	9.063	9.321	9.589	9.720	10.017	10.020	10.025	10.030		
管 底 高	11.579	11.627	11.689	11.751	11.813	11.875	11.937	11.961	11.998	12.060	12.122	12.184	12.246	12.265	12.308	12.355	12.370	12.385		
計画地盤高																				
現地盤高	22.130	22.180	22.290	22.400	22.530	22.650	22.770	22.810	22.910	23.100	23.360	23.680	24.010	24.160	24.500	24.550	24.570	24.590		
単 距 離	0.000	15.332	20.000	20.000	20.000	20.000	20.000	7.813	12.187	20.000	20.000	20.000	20.000	6.007	13.993	15.130	4.870	4.751		
追加距離	884.668	900.000	920.000	940.000	960.000	980.000	1000.000	1007.813	1020.000	1040.000	1060.000	1080.000	1100.000	1106.007	1120.000	1135.130	1140.000	1144.751		
測 点	No. 5立坑	No. 45	No. 46	No. 47	No. 48	No. 49	No. 50	No. 6立坑	No. 51	No. 52	No. 53	No. 54	No. 55	BC. 5	No. 56	EC. 5	No. 57	No. 7 接継点		
曲 線	IP. 5 1A=83° 25' 50.99" R =20.000 TL=17.829 CL=29.123 SL=6.793																			

横 須 賀 市 上 下 水 道 局

工 事 名 称	5 工区上町排水区雨水第 1 幹線ほか築造工事				
図 面 名 称	縦 断 図 (4/6)				
縮 尺	V=1:200 H=1: 600 (A1) V=1:400 H=1:1200 (A3)		図 番 面 号	11 / 141	
製 作 年 月	令和 8 年 7 月 日				
課 長		係 長		担 当 者	
				設 計 者	

V=1: 200 H=1: 600 (A1)
V=1: 400 H=1:1200 (A3)





V=1 : 200
H=1 : 600

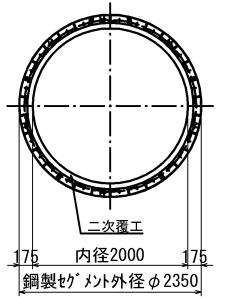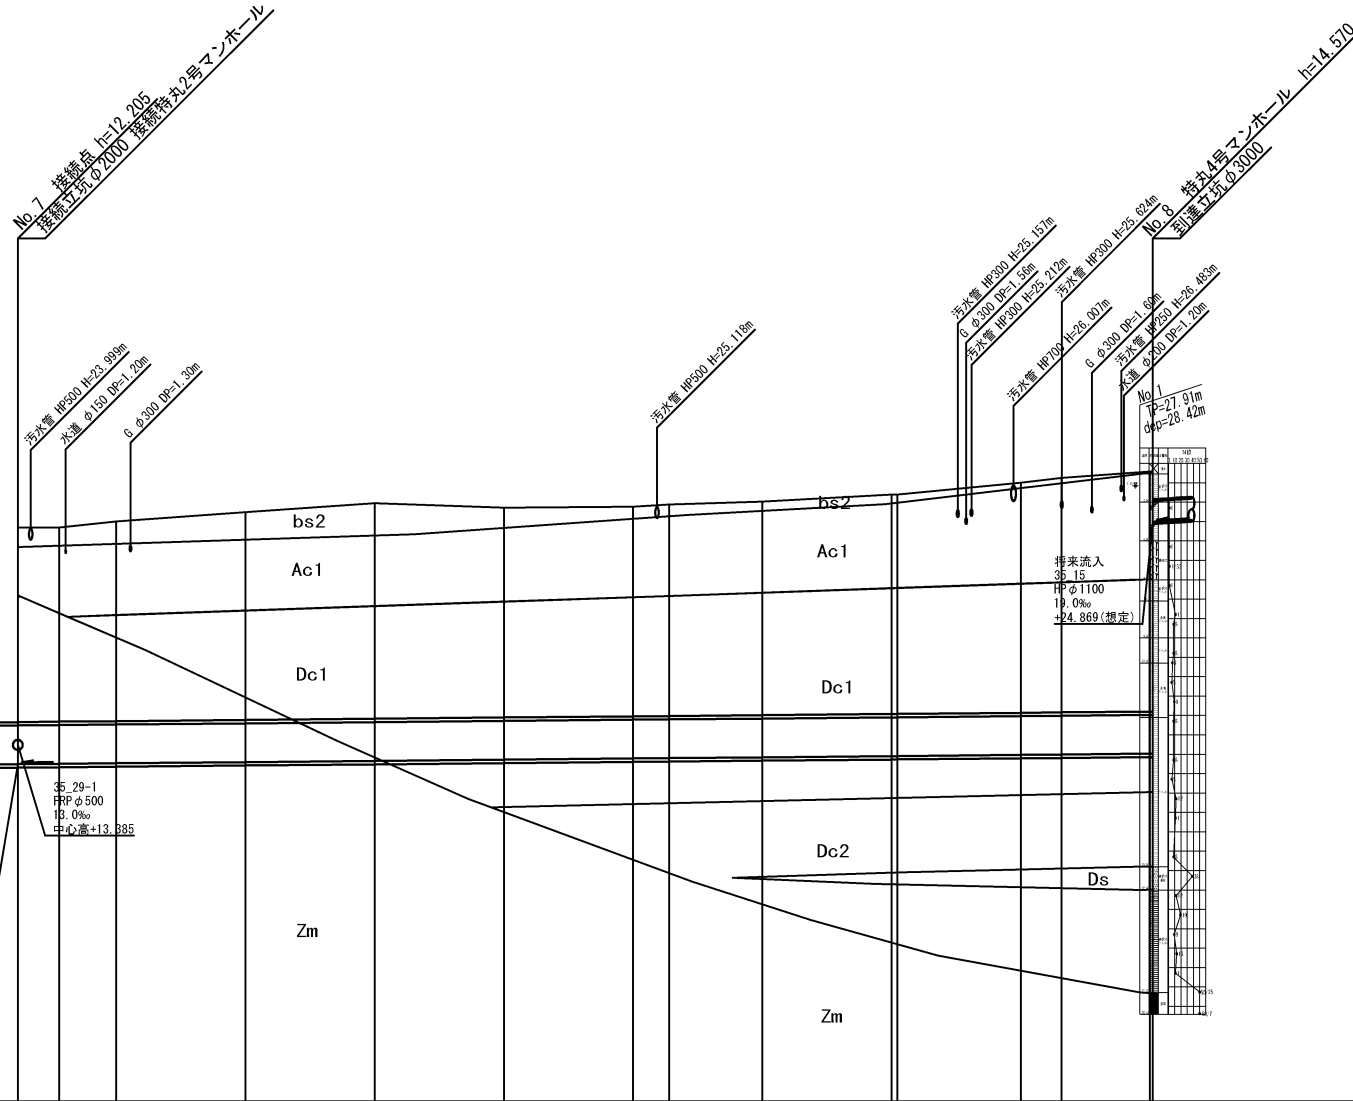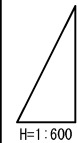

路線番号	35_23														
路線距離	175.666														
管 径	◎2000														
勾 配	3.1 ‰														
土 被 り	10.030	10.010	10.302	10.710	11.118	10.816	10.814	10.907	11.013	11.311	11.318	11.869	12.089	12.386	12.395
管 底 高	12.385	12.405	12.433	12.495	12.557	12.619	12.681	12.698	12.742	12.804	12.807	12.866	12.886	12.929	12.930
計画地盤高															
現地盤高	24.590	24.590	24.910	25.380	25.850	25.610	25.670	25.780	25.930	26.290	26.300	26.910	27.150	27.490	27.500
単 距 離	0.000	6.401	8.848	20.000	20.000	20.000	20.000	5.589	14.411	20.000	0.889	19.111	6.322	13.678	0.417
追加距離	1144.751	1151.152	1160.000	1180.000	1200.000	1220.000	1240.000	1245.589	1260.000	1280.000	1280.889	1300.000	1306.322	1320.000	1320.417
測 点	No. 7 接続点	BC. 6	No. 58	No. 59	No. 60	No. 61	No. 62	EC. 6	No. 63	No. 64 BC. 7	No. 65	EC. 7	No. 66	No. 67 10.8立止	
曲 線	IP. 6 IA=18° 2' 9.92" R =300.000 TL=47.612 CL=94.437 SL=3.755 IP. 7 IA=48° 34' 24.7" R =30.000 TL=13.537 CL=25.433 SL=2.913														

横 須 賀 市 上 下 水 道 局					
工 名	事 称	5 工区上町排水区雨水第 1 幹線ほか築造工事			
図 名	面 称	縦 断 図 (5/6)			
縮 尺	V=1:200 H=1: 600 (A1) V=1: 400 H=1:1200 (A3)	図 番	面 号	12 / 141	
製 年	作 月	令和 8 年 7 月 日			
課 長		係 長		担 当 者	
				設 計 者	





縦断図 (6/6) V=1: 100 H=1: 500 (A1)
V=1: 200 H=1:1000 (A3)

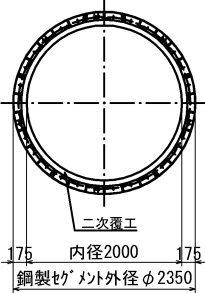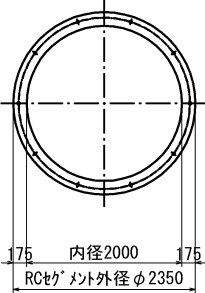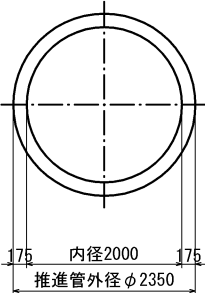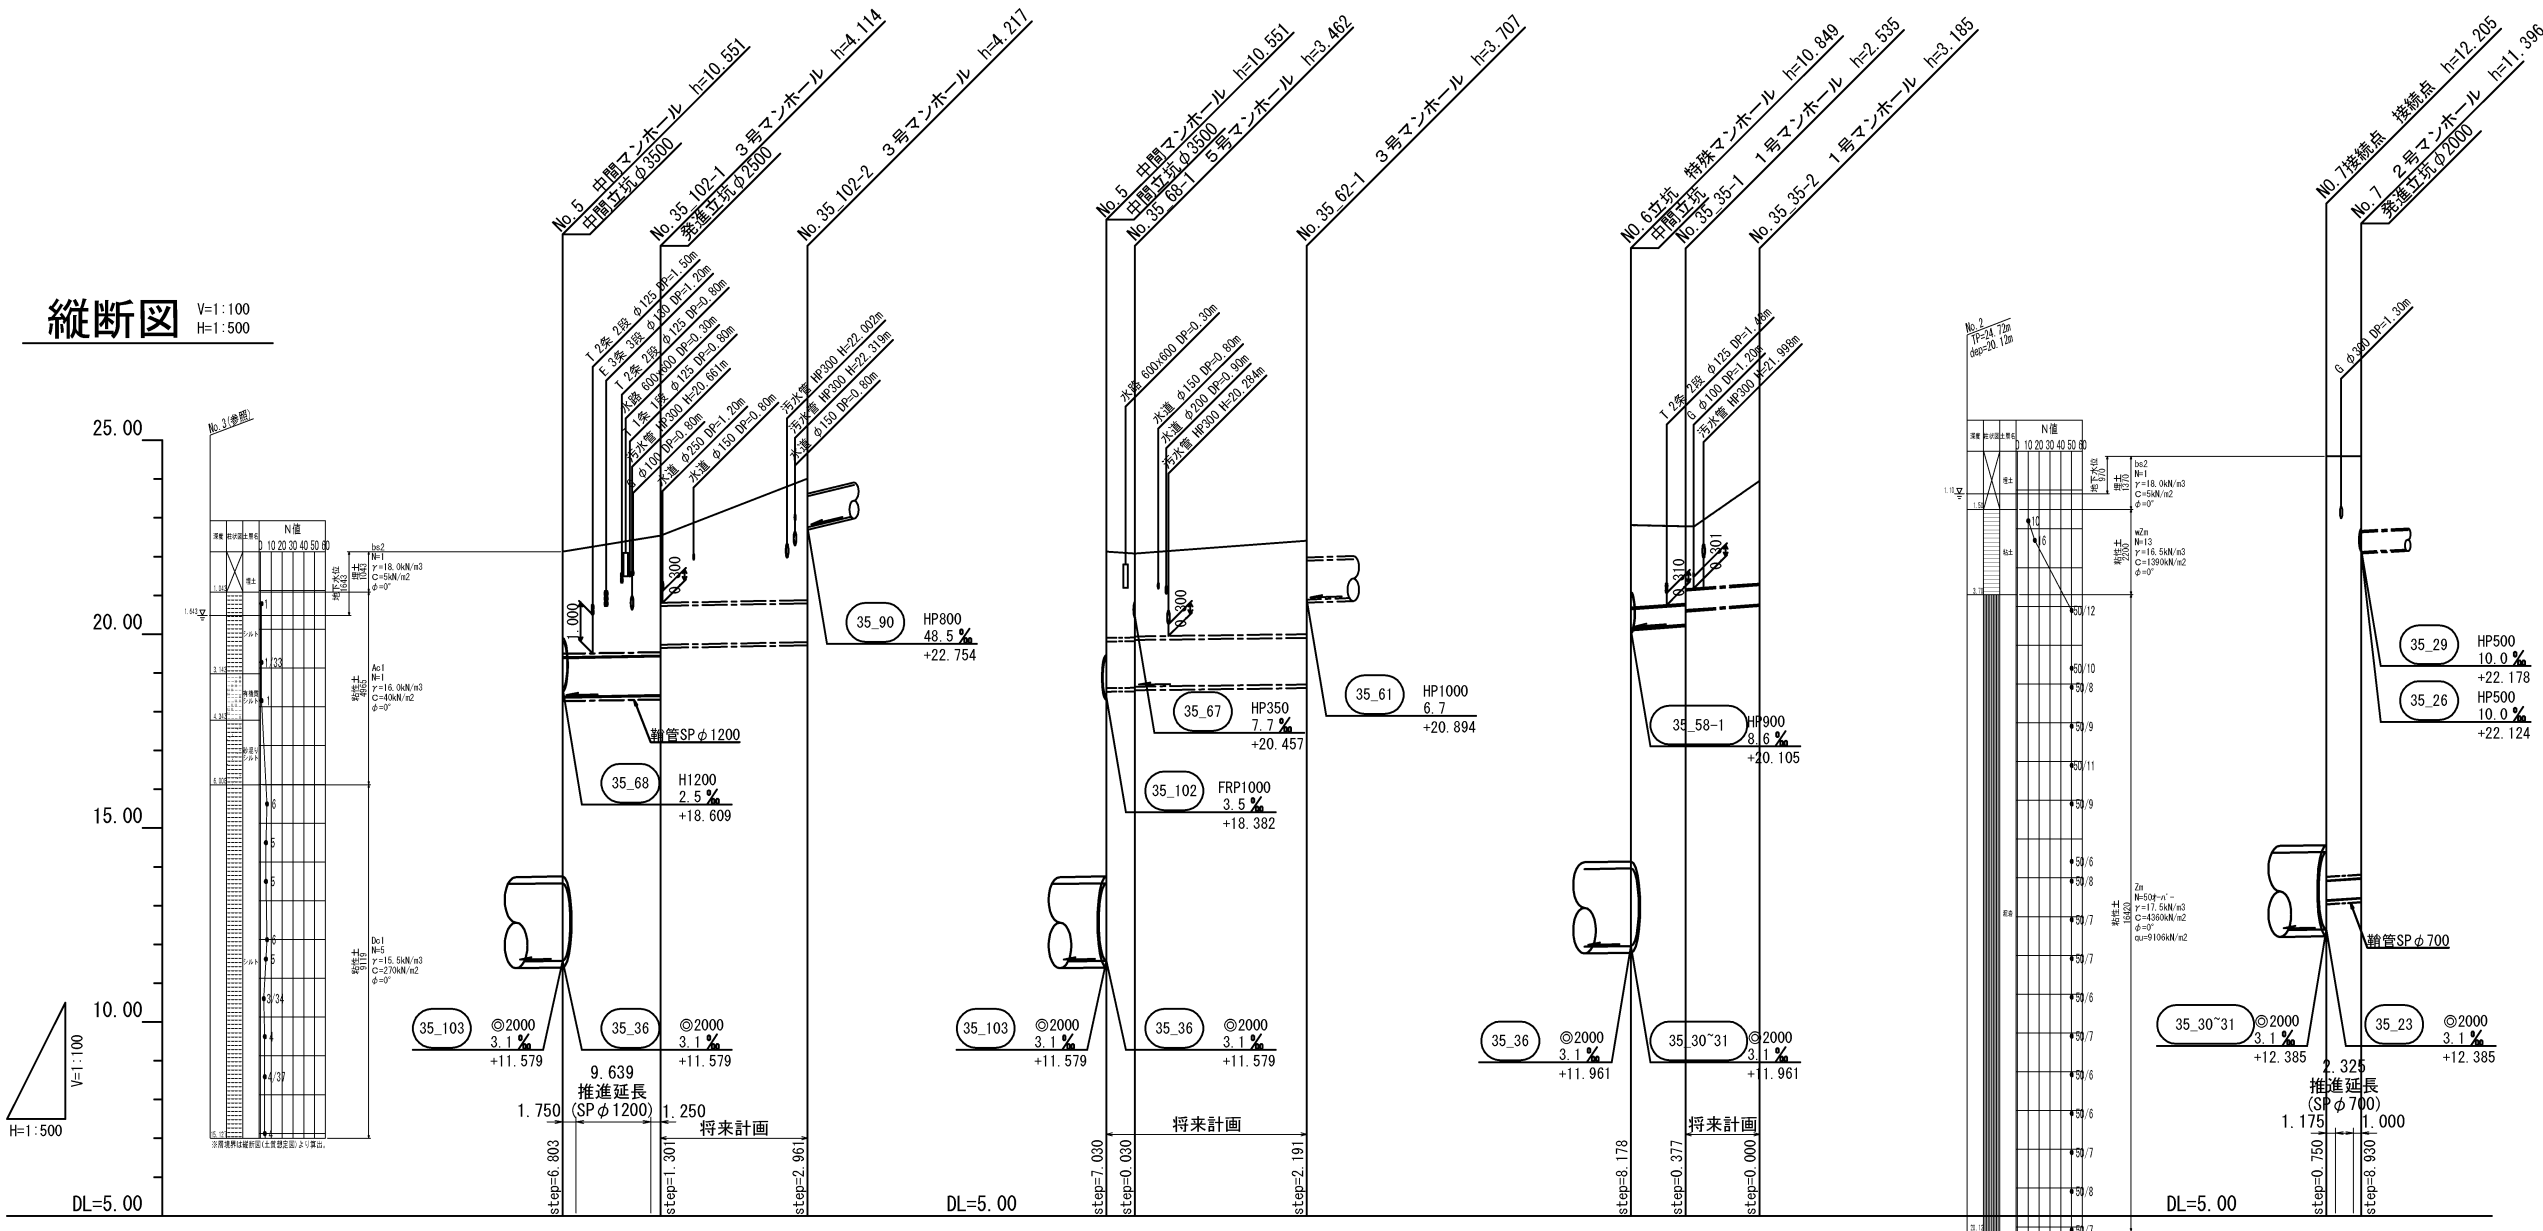

路線番号	35_102		35_68	35_62	35_35	35_29-1
路線距離	31.592		3.678	22.153	16.566	4.500
管 径	FRP1000		H1200	H1200	HP500	FRP500
勾 配	3.5 %		2.5 %	2.5 %	15.0 %	13.0 %
土 被 り	2.728	3.094	2.226	2.167	2.129	10.945
管 底 高	18.382	18.426	18.609	18.618	20.139	13.135
計画地盤高						
現地盤高	22.130	22.540	22.130	22.080	22.810	24.590
単 距 離	0.000	12.639	0.000	3.678	7.044	0.000
追加距離	0.000	12.639	3.678	25.831	16.566	0.000
測 点	No. 0.5立坑	No. 35_102-1	No. 35_68-1	No. 35_62-1	No. 35_35-1	No. 7立坑
曲 線						





横 須 賀 市 上 下 水 道 局						
工 名	事 称	5 工区上町排水区雨水第 1 幹線ほか築造工事				
図 名	面 称	縦 断 図 (6/6)				
縮 尺	V=1:100 H=1: 500 (A1) V=1:200 H=1:1000 (A3)		図 番	面 号	13 / 141	
製 年	作 月	令和 8 年 7 月 日				
課 長		係 長		担 当 者		設 計 者

横断図(1/17) S=1:200(1:100)

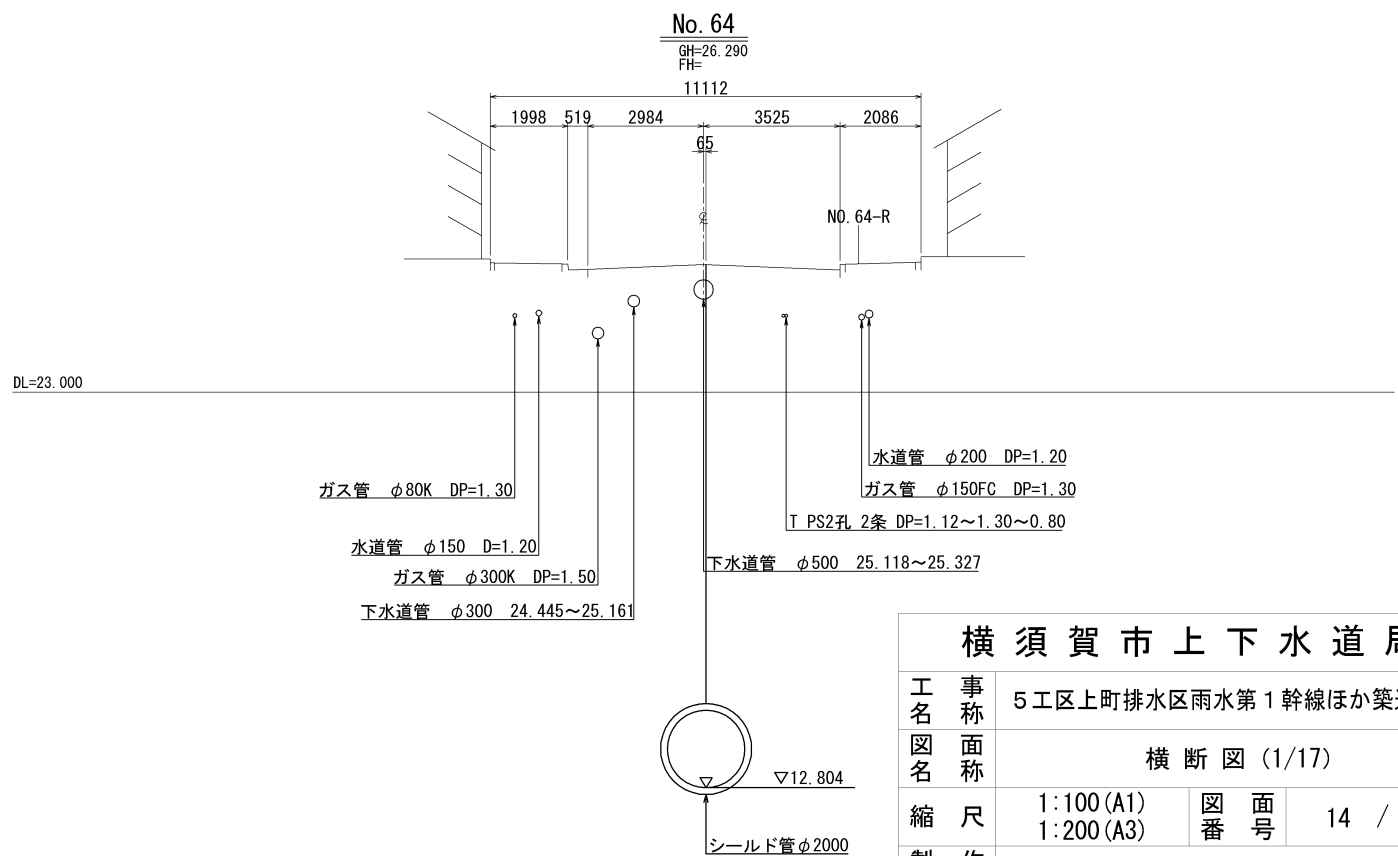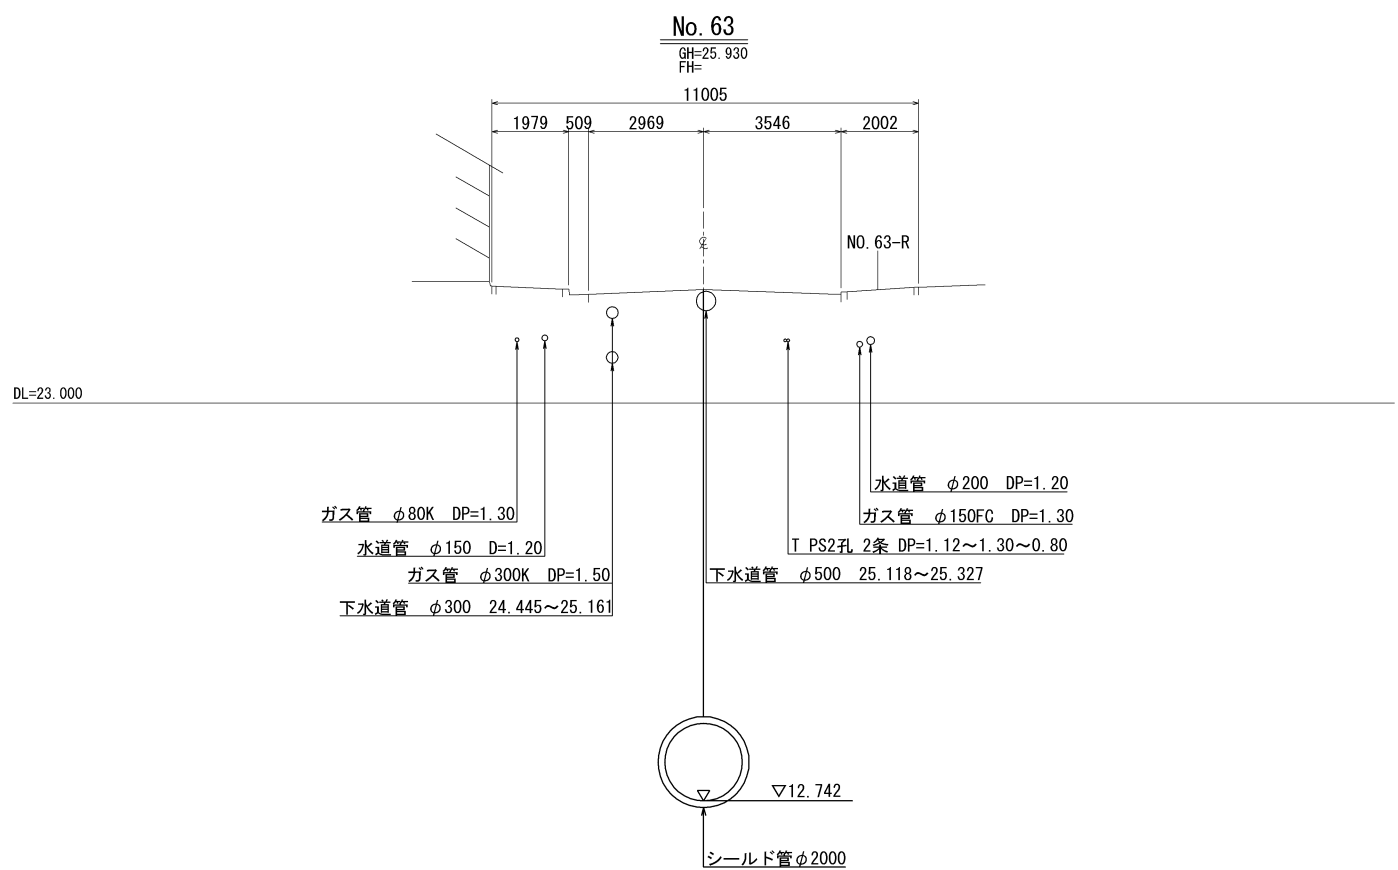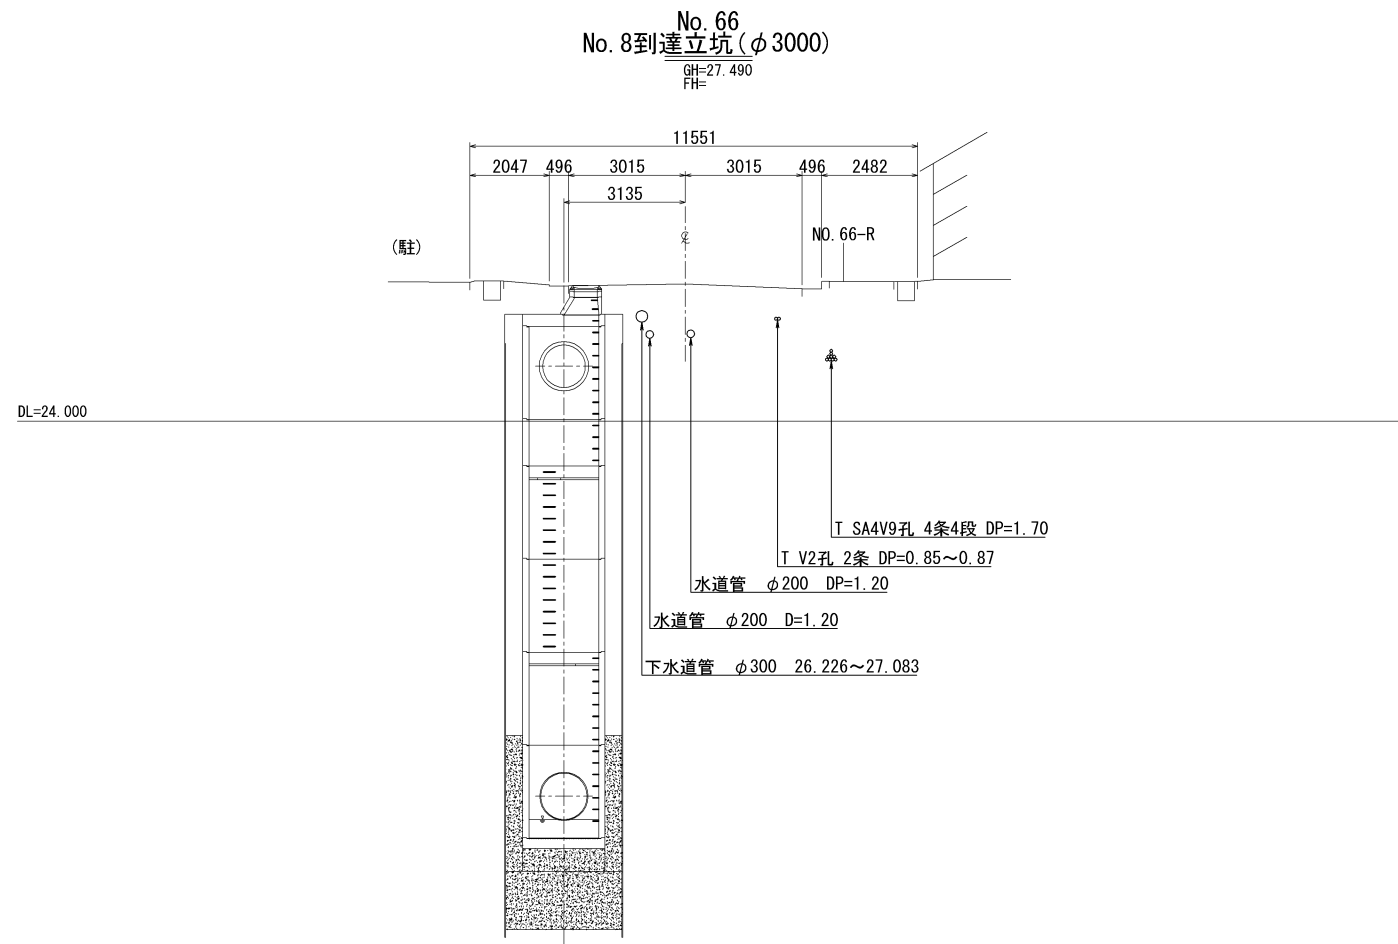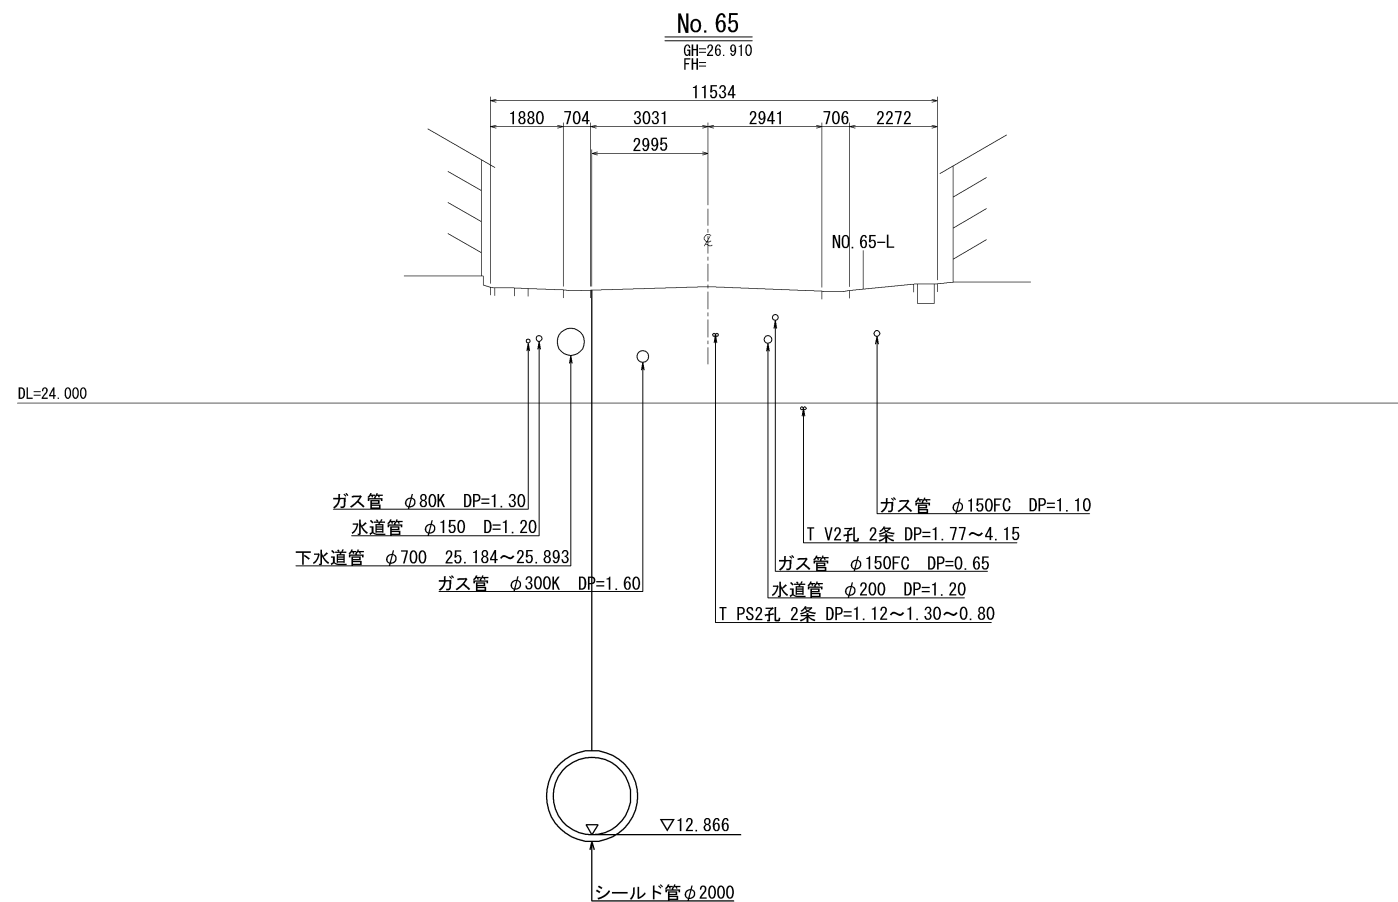





横 須 賀 市 上 下 水 道 局						
工 事 名 称	5 工区上町排水区雨水第 1 幹線ほか築造工事					
図 面 名 称	横 断 図 (1/17)					
縮 尺	1:100 (A1) 1:200 (A3)		図 番	面 号	14 / 141	
製 作 年 月	令和 8 年 7 月 日					
課 長		係 長		担 当 者		設 計 者

横断図 (2/17) S=1:200 (1:100)

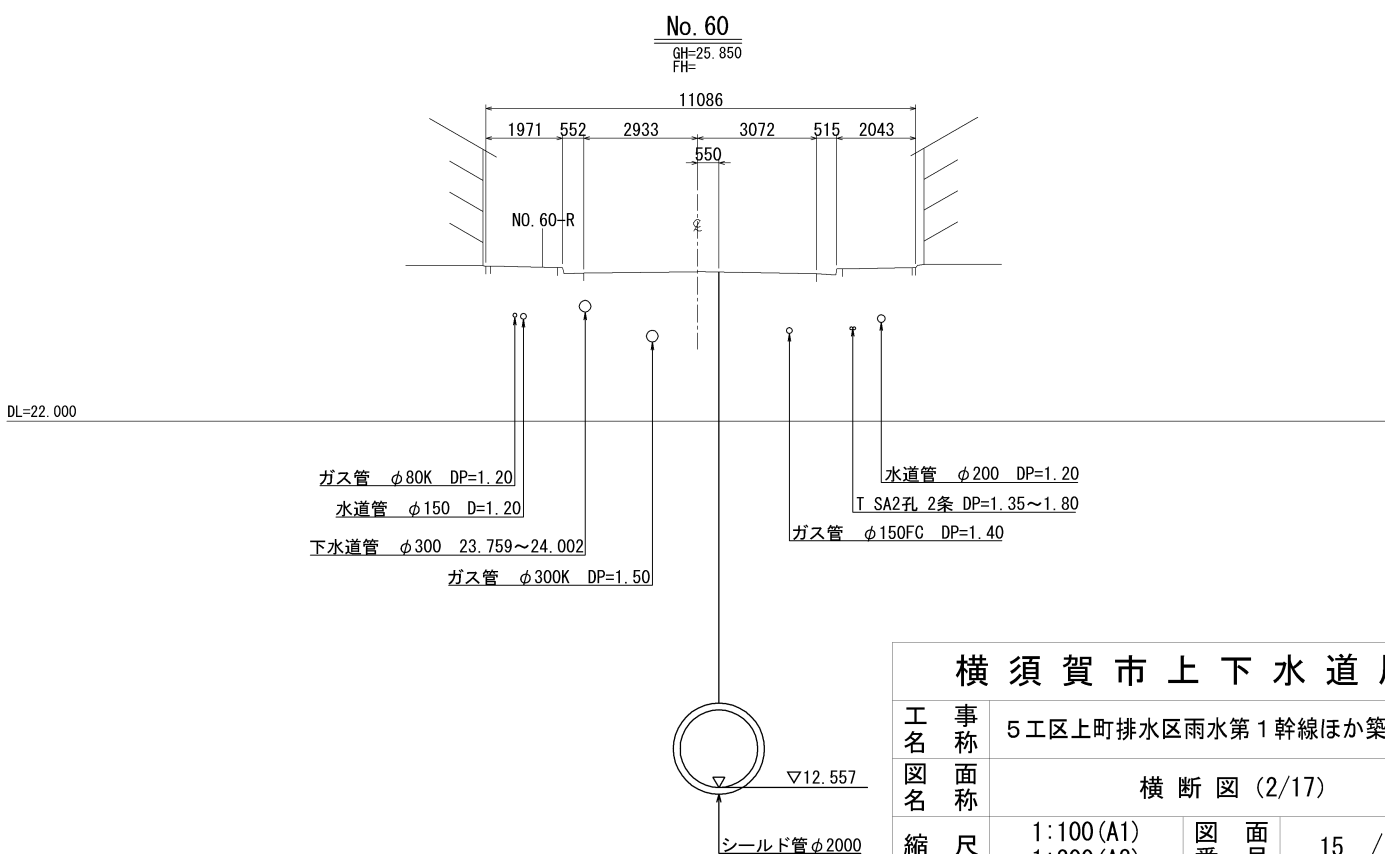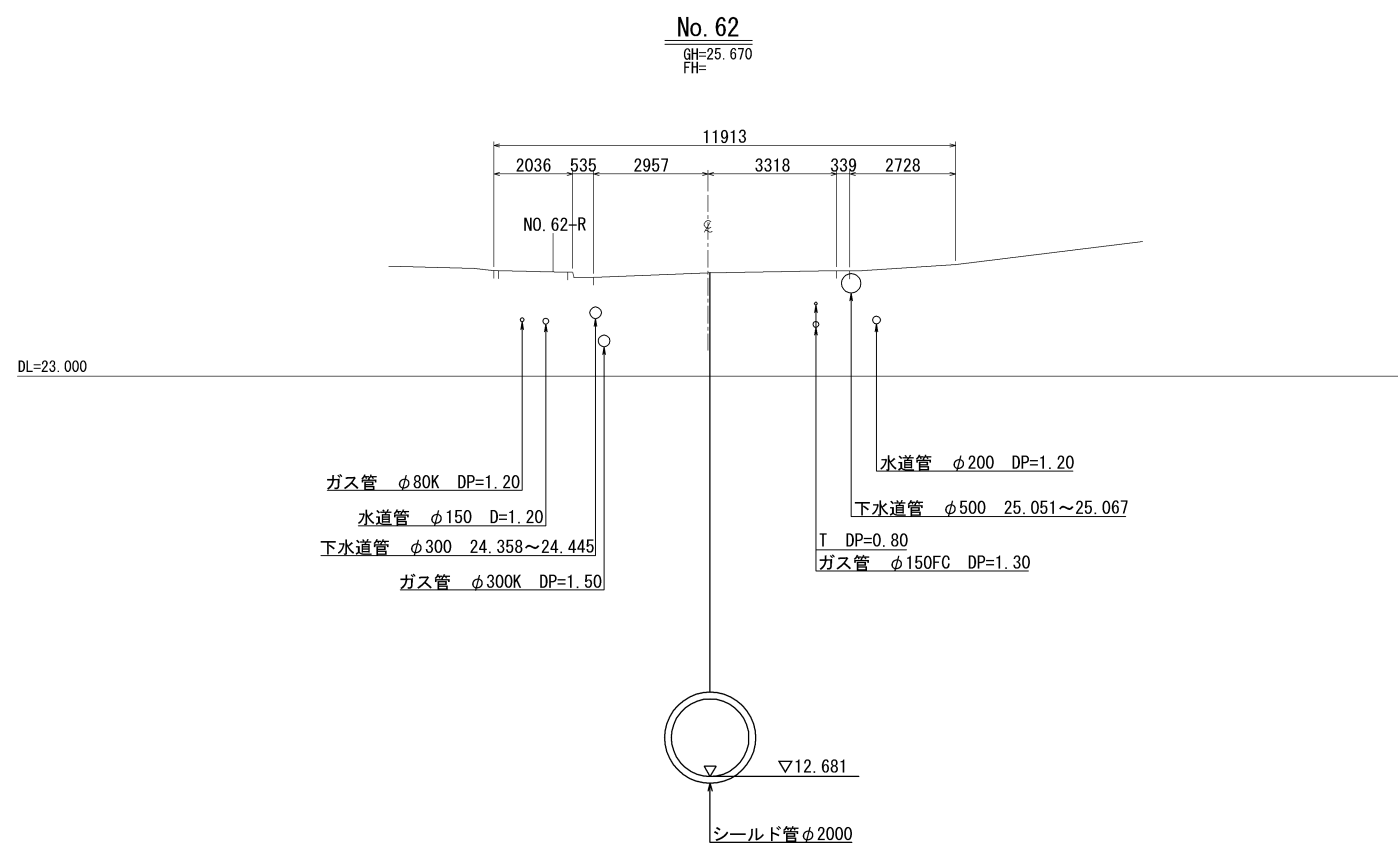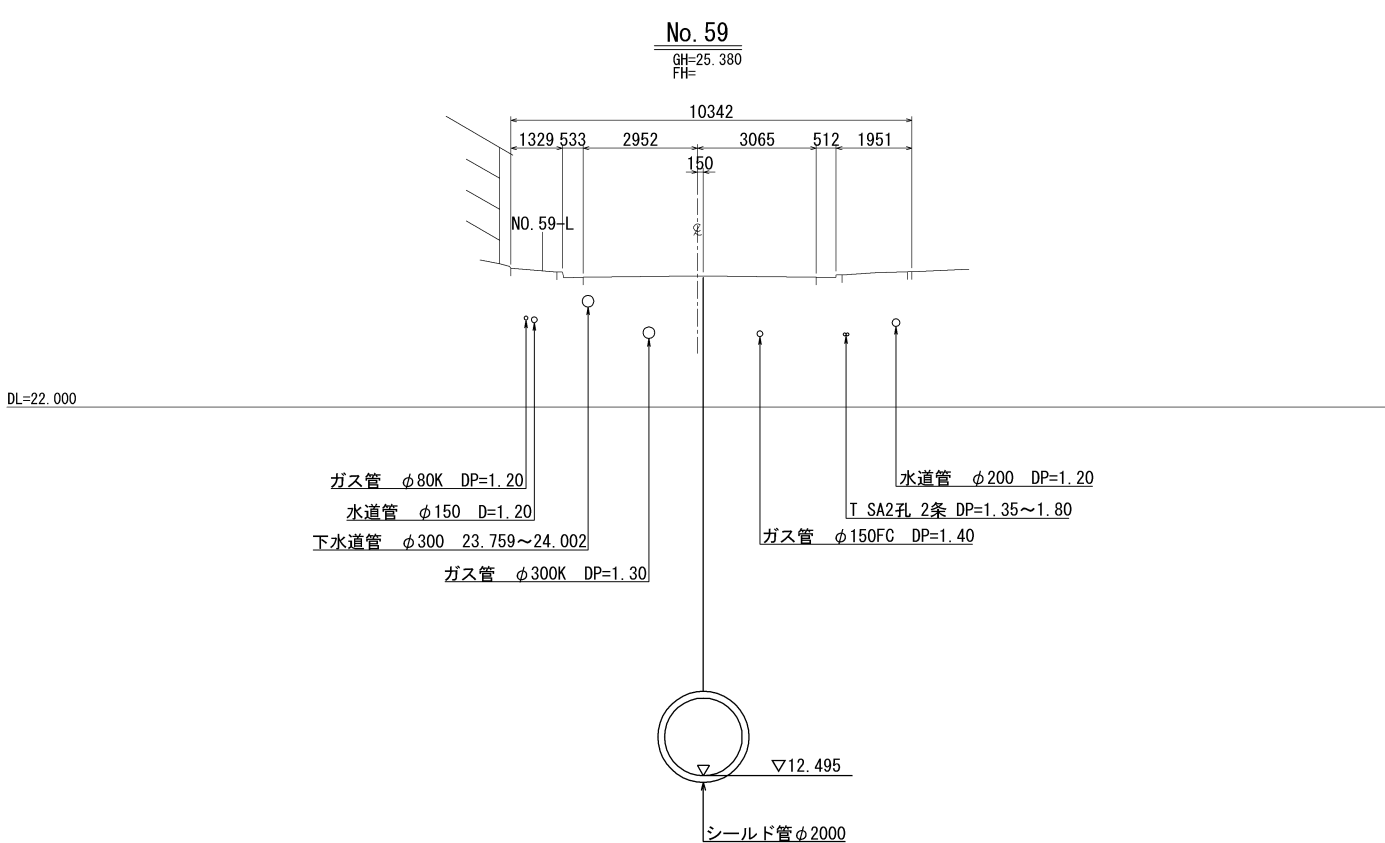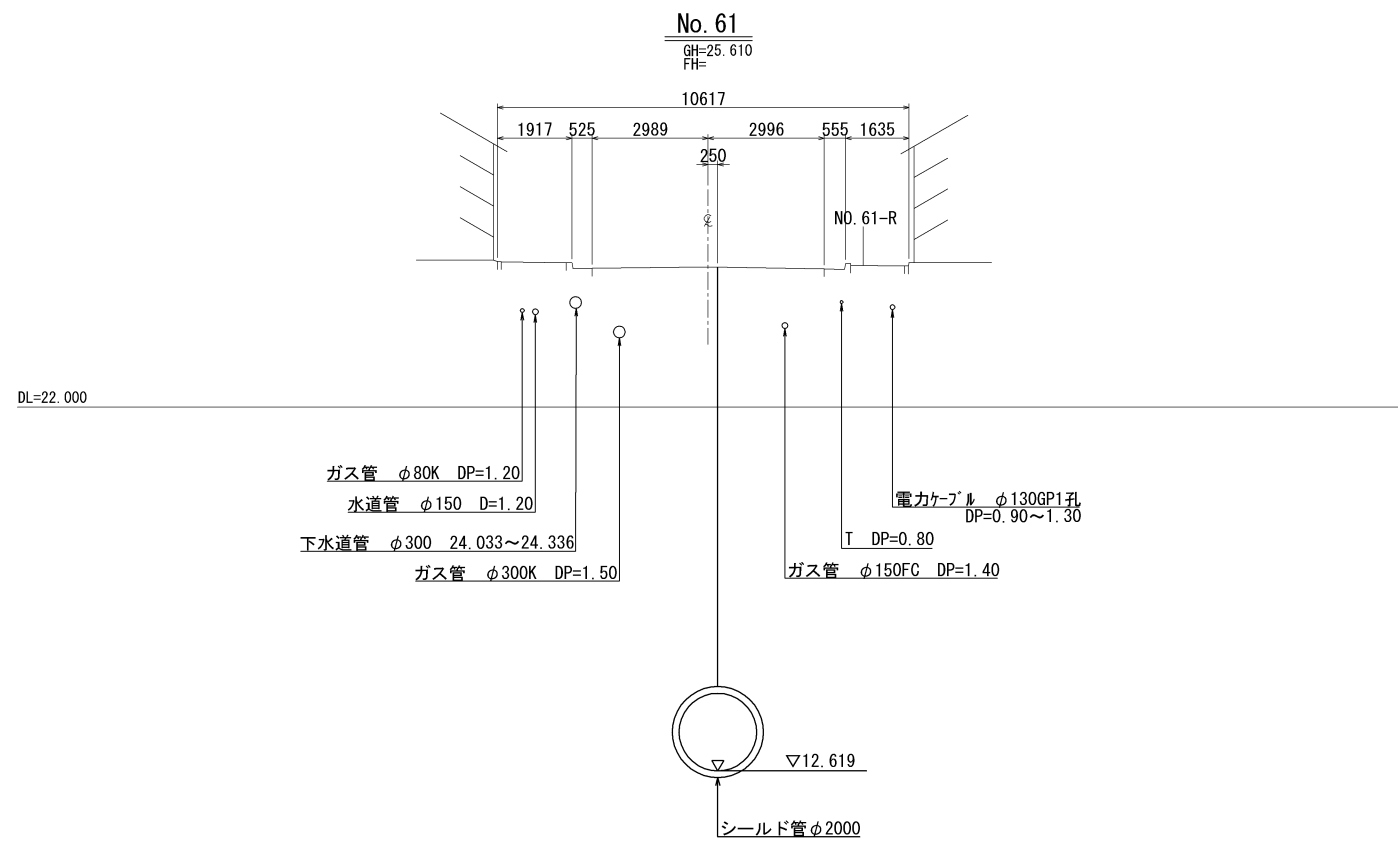





横 須 賀 市 上 下 水 道 局						
工 事 名 称	5 工区上町排水区雨水第 1 幹線ほか築造工事					
図 名	横 断 図 (2/17)					
縮 尺	1:100 (A1) 1:200 (A3)	図 番	面 号	15 / 141		
製 作 年 月	令和 8 年 7 月 日					
課 長	係 長	担 当 者		設 計 者		

横断図 (3/17) S=1:200 (1:100)

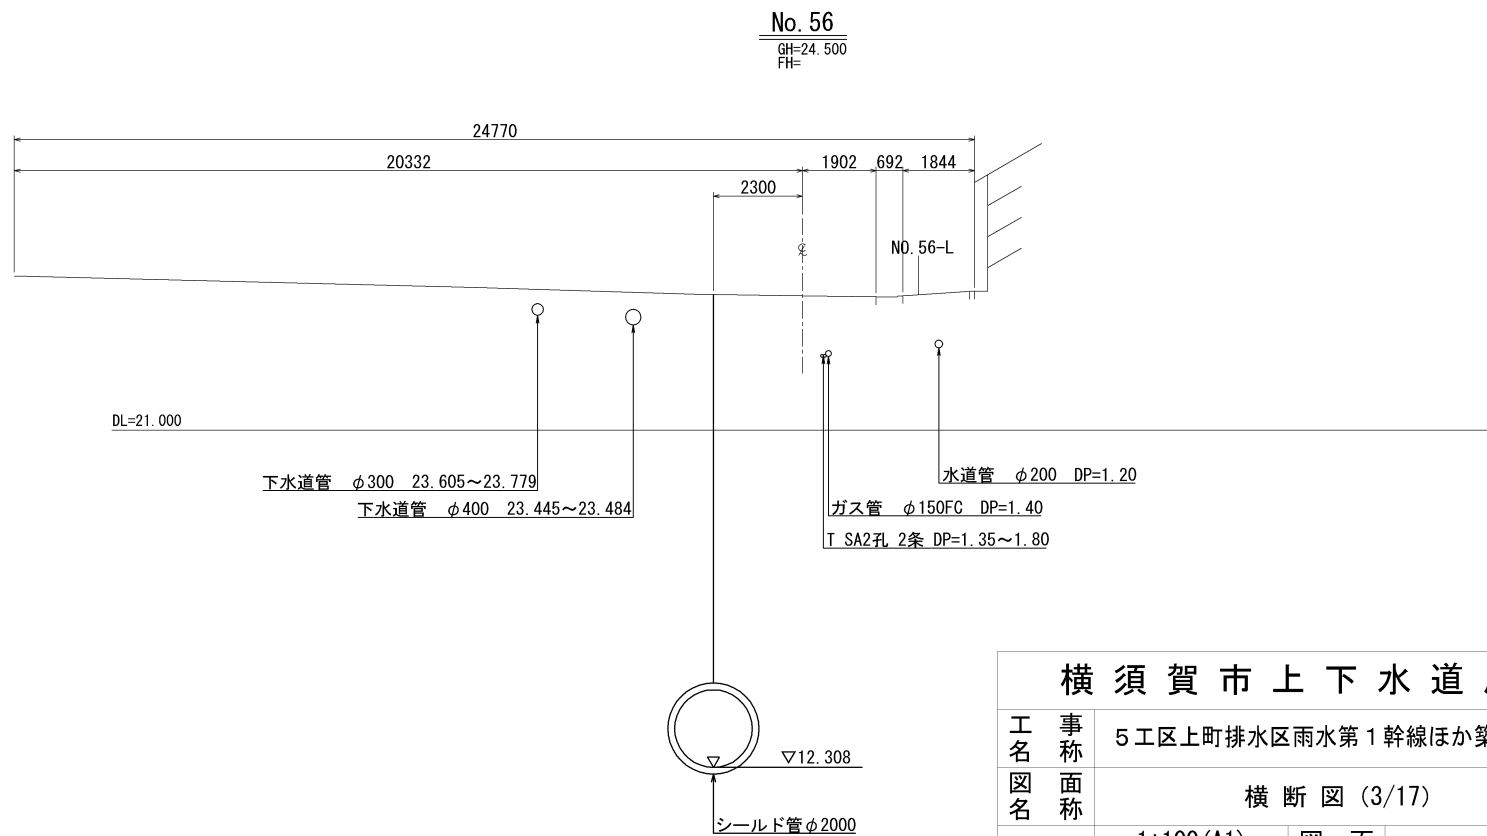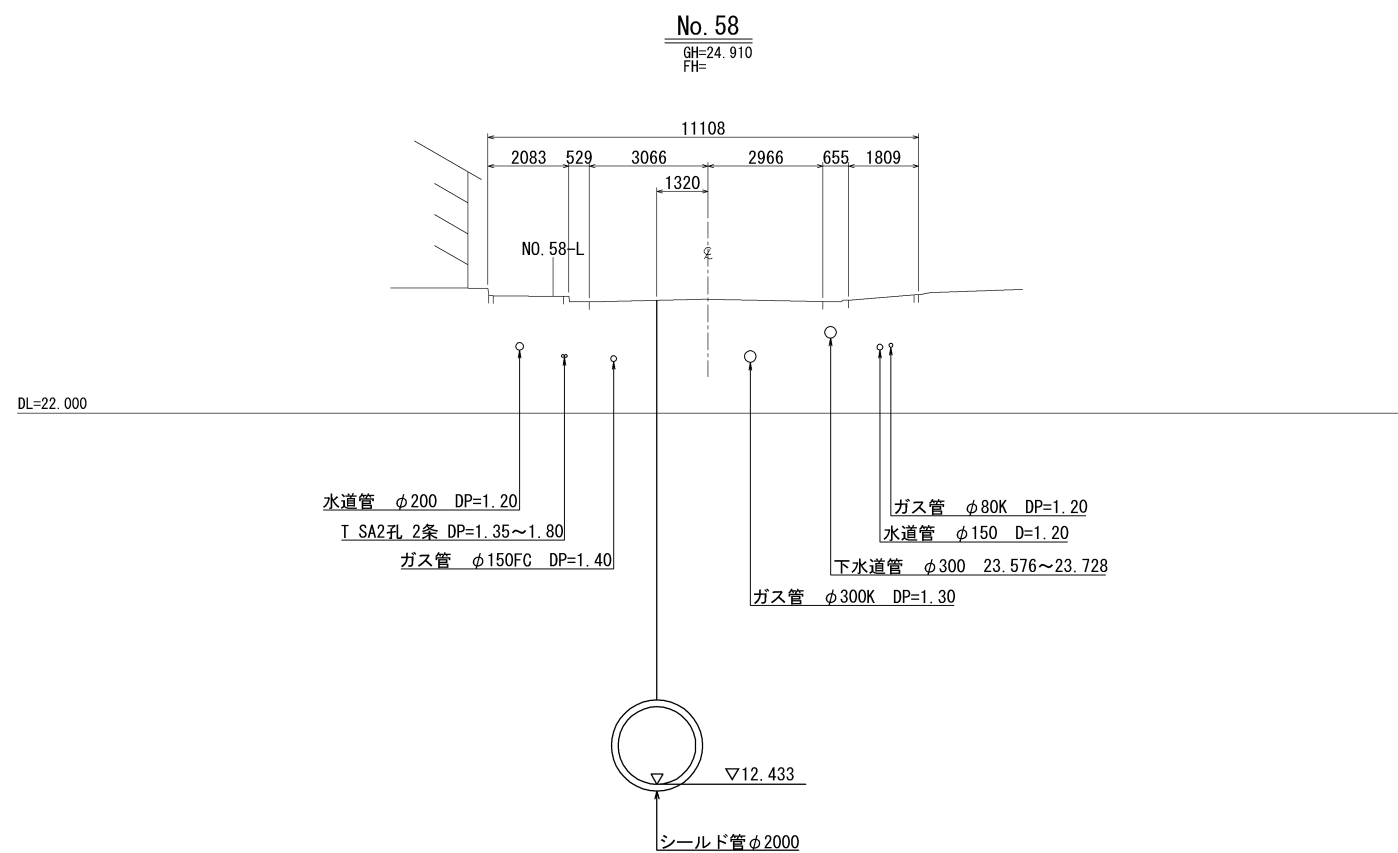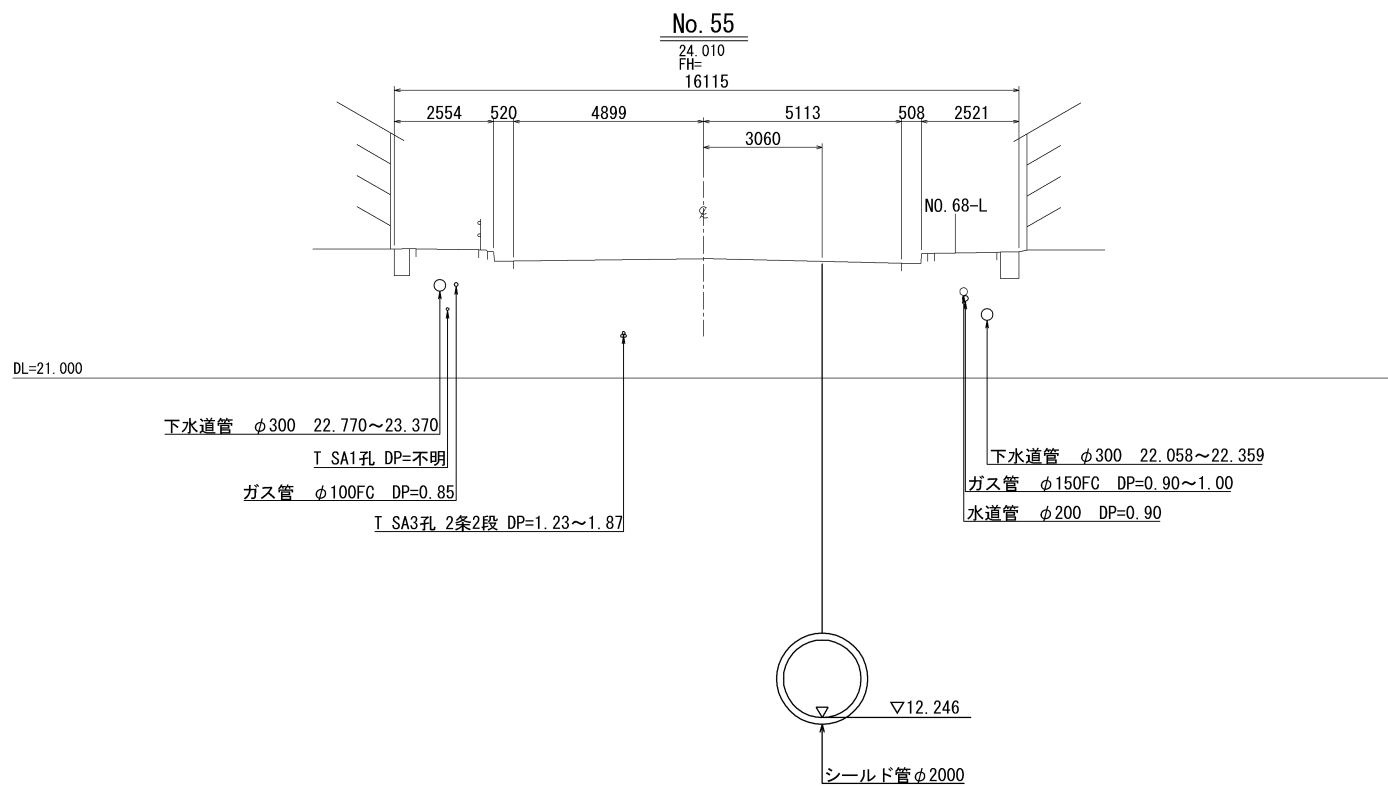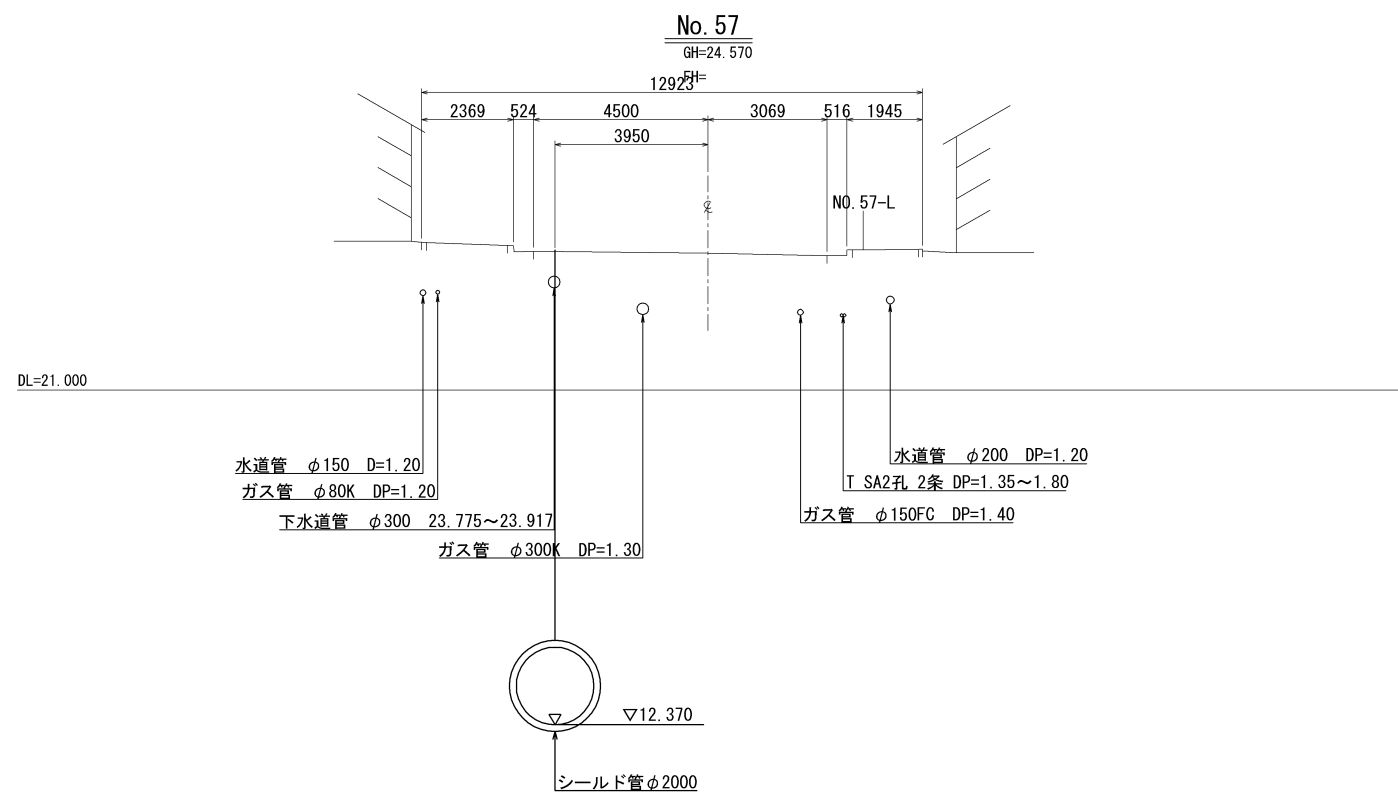





横 須 賀 市 上 下 水 道 局						
工 名	事 称	5 工区上町排水区雨水第 1 幹線ほか築造工事				
図 名	面 称	横 断 図 (3/17)				
縮 尺	1:100 (A1) 1:200 (A3)	図 番	面 号	16 / 141		
製 年	作 月	令和 8 年 7 月 日				
課 長		係 長		担 当 者		設 計 者

横断図(4/17) S=1:200(1:100)

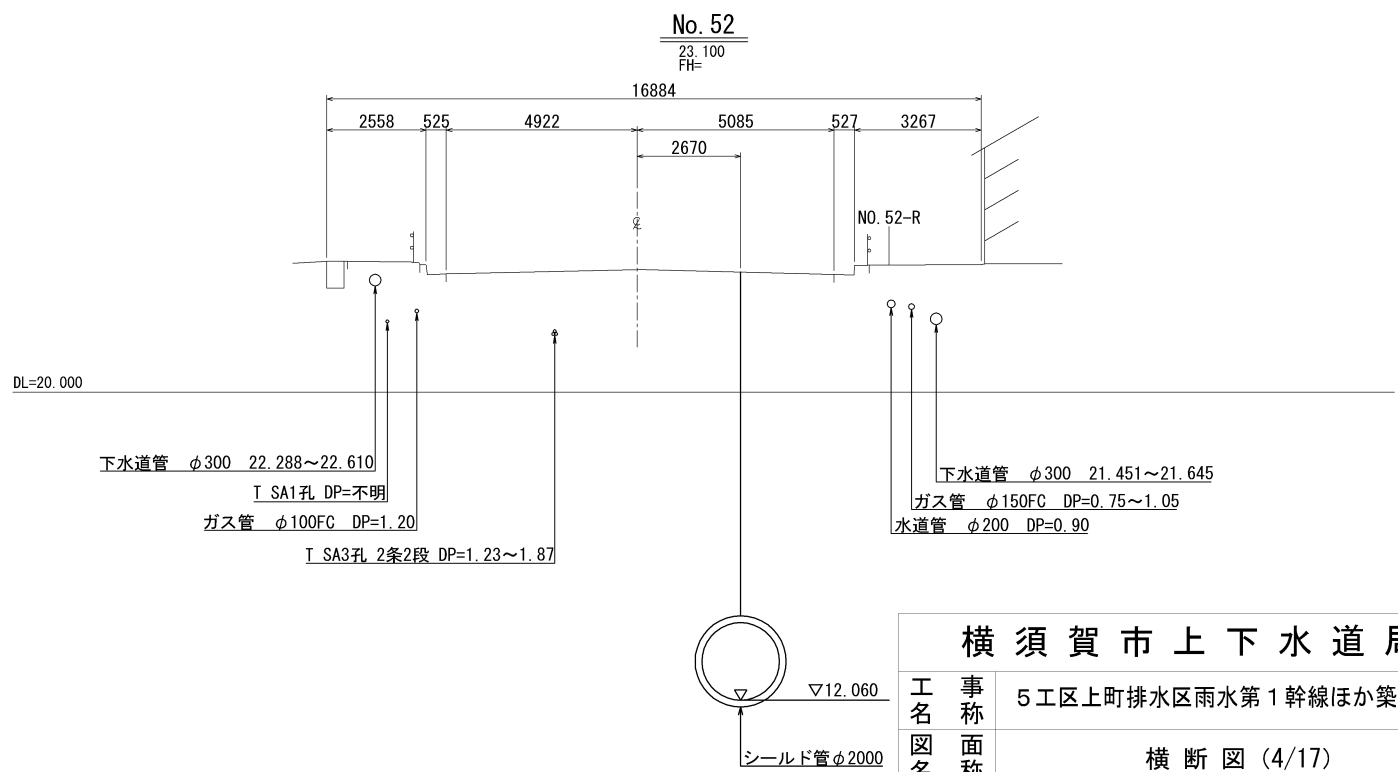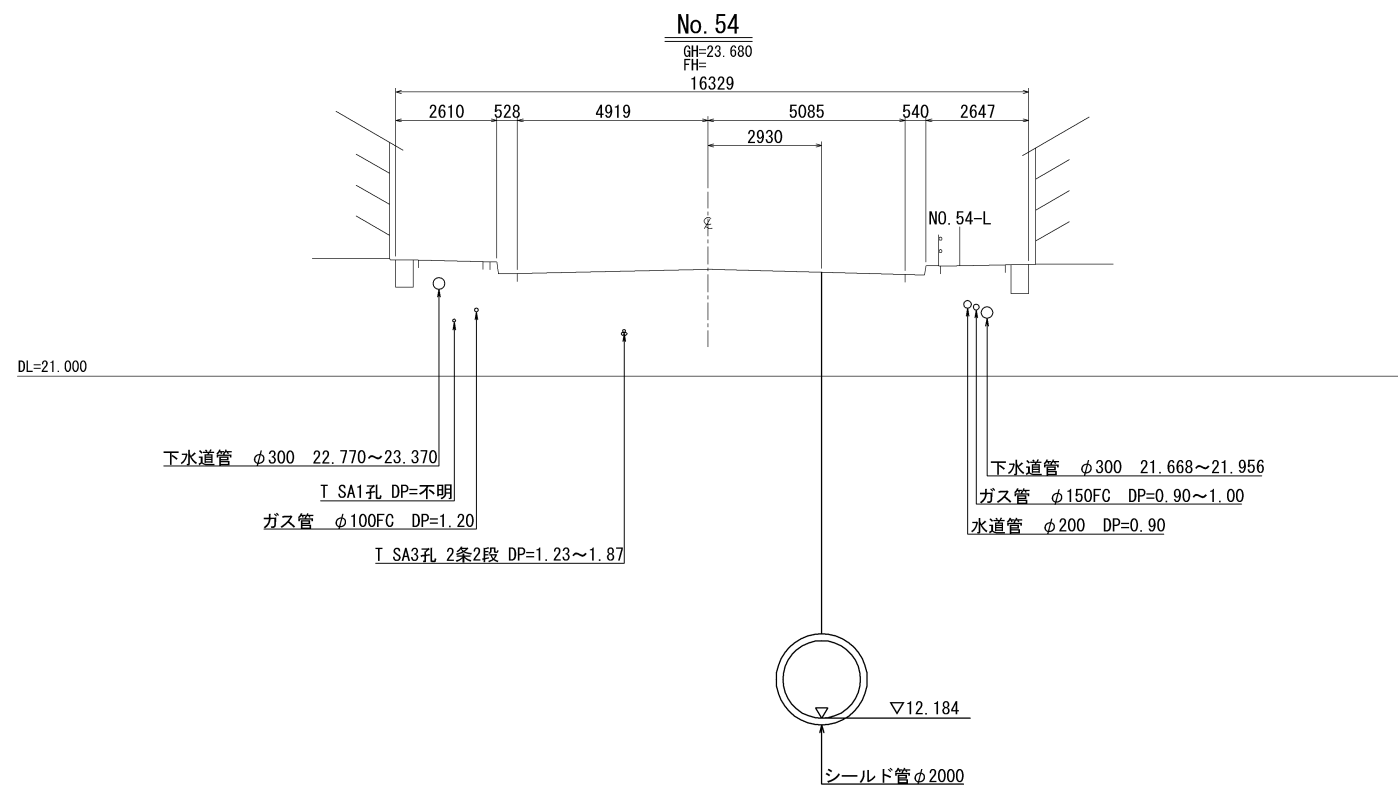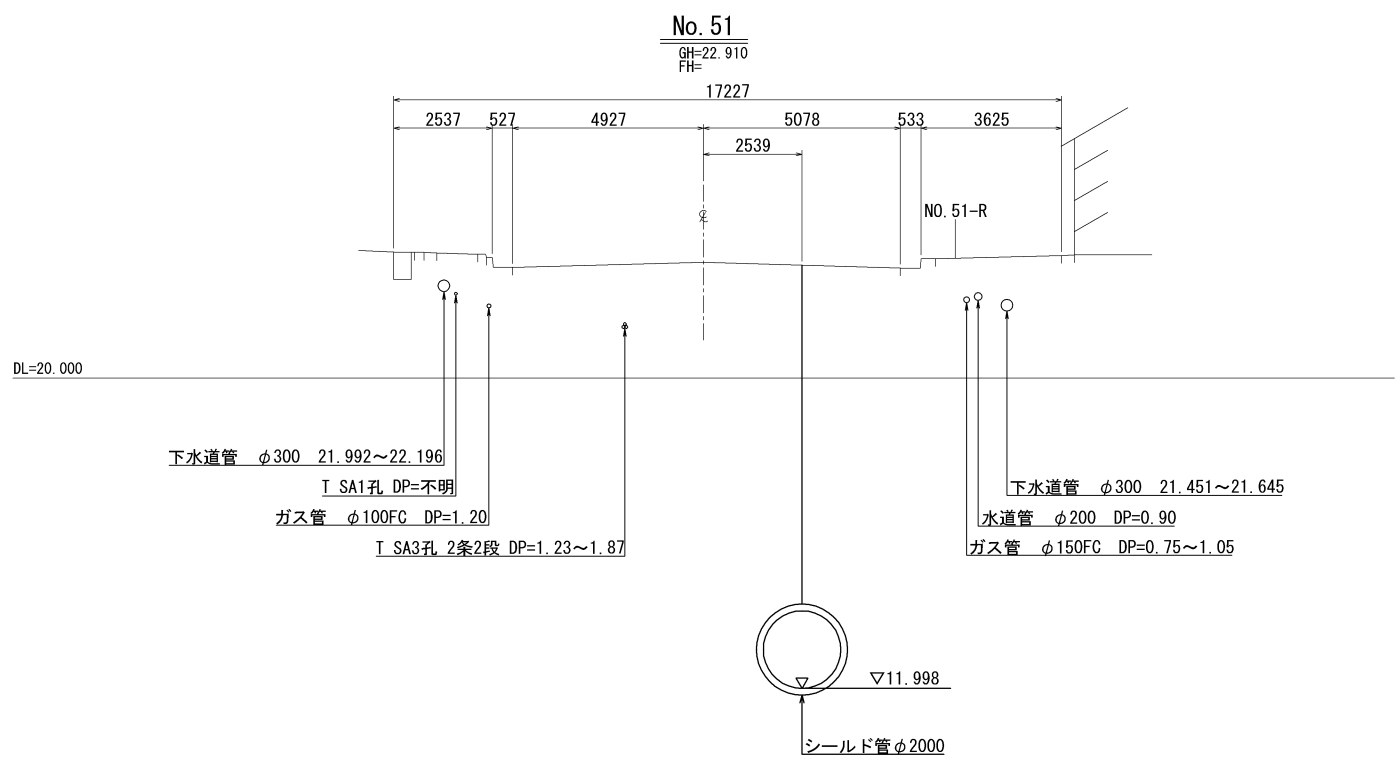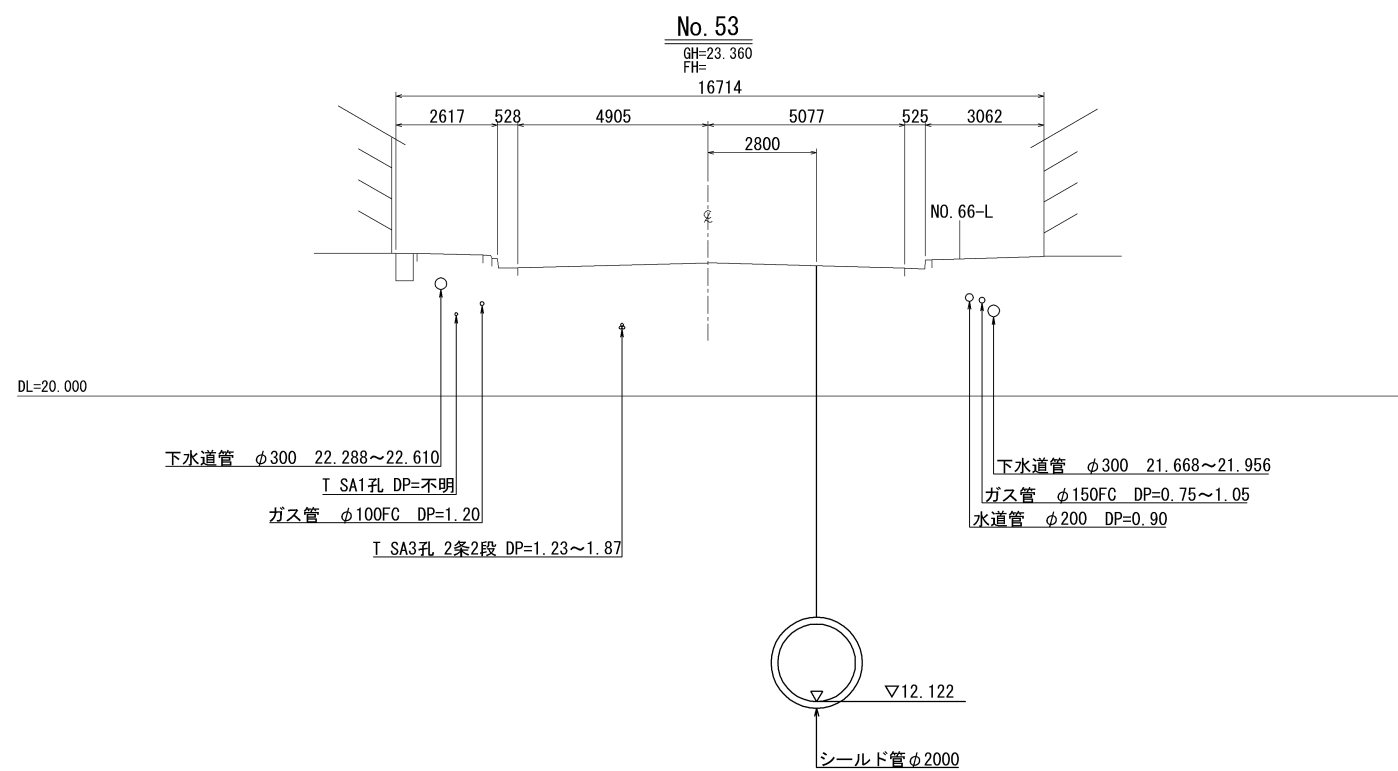





横 須 賀 市 上 下 水 道 局						
工 名	事 称	5 工区上町排水区雨水第 1 幹線ほか築造工事				
図 名	面 称	横 断 図 (4/17)				
縮 尺	1:100 (A1) 1:200 (A3)	図 番	面 号	17 / 141		
製 年	作 月	令和 8 年 7 月 日				
課 長		係 長		担 当 者		設 計 者

横断図 (5/17) S=1:200 (1:100)

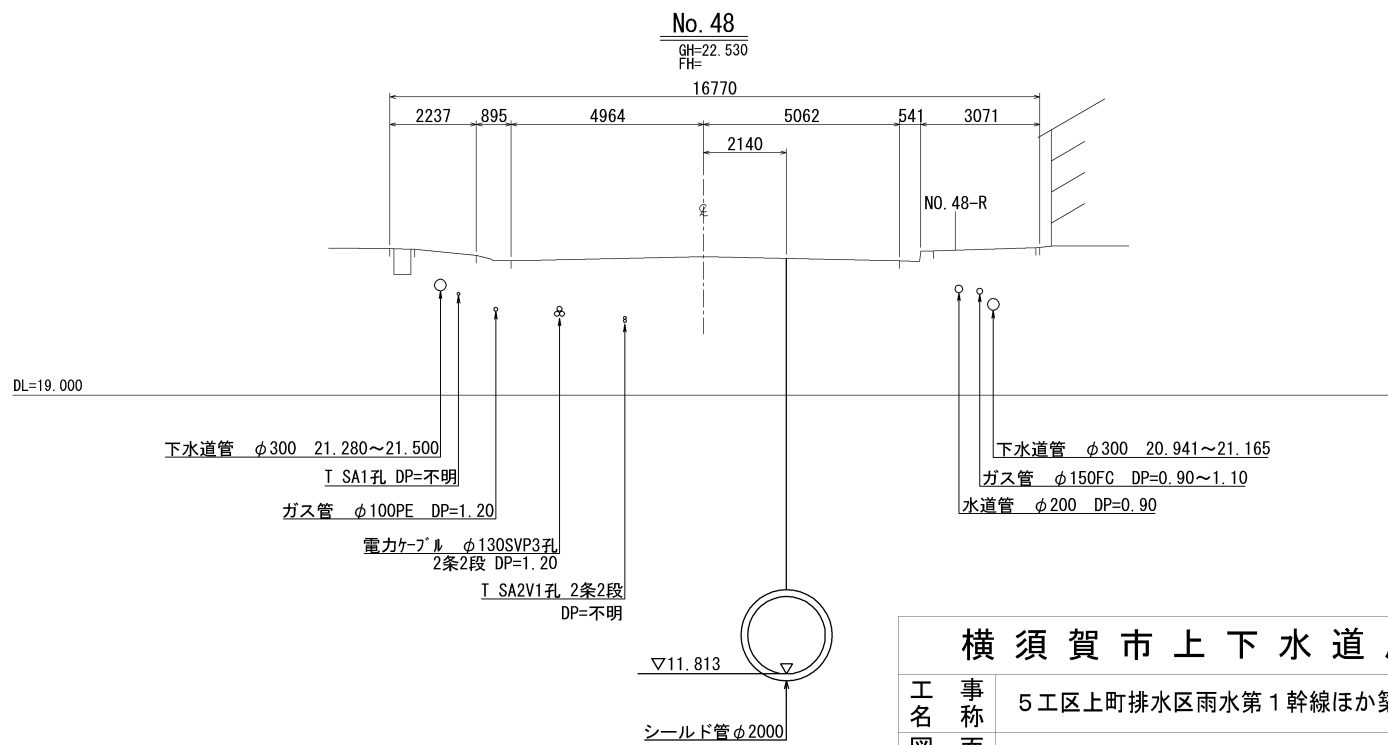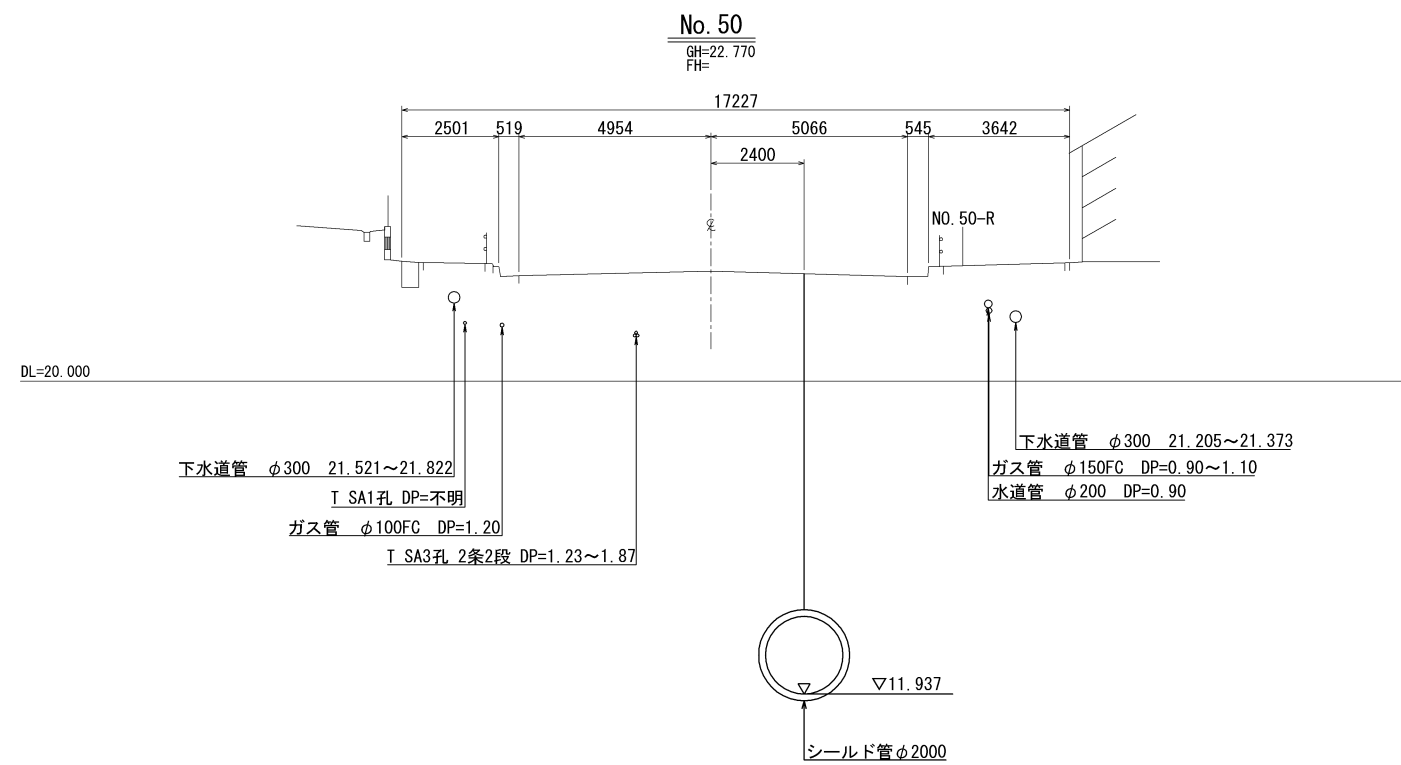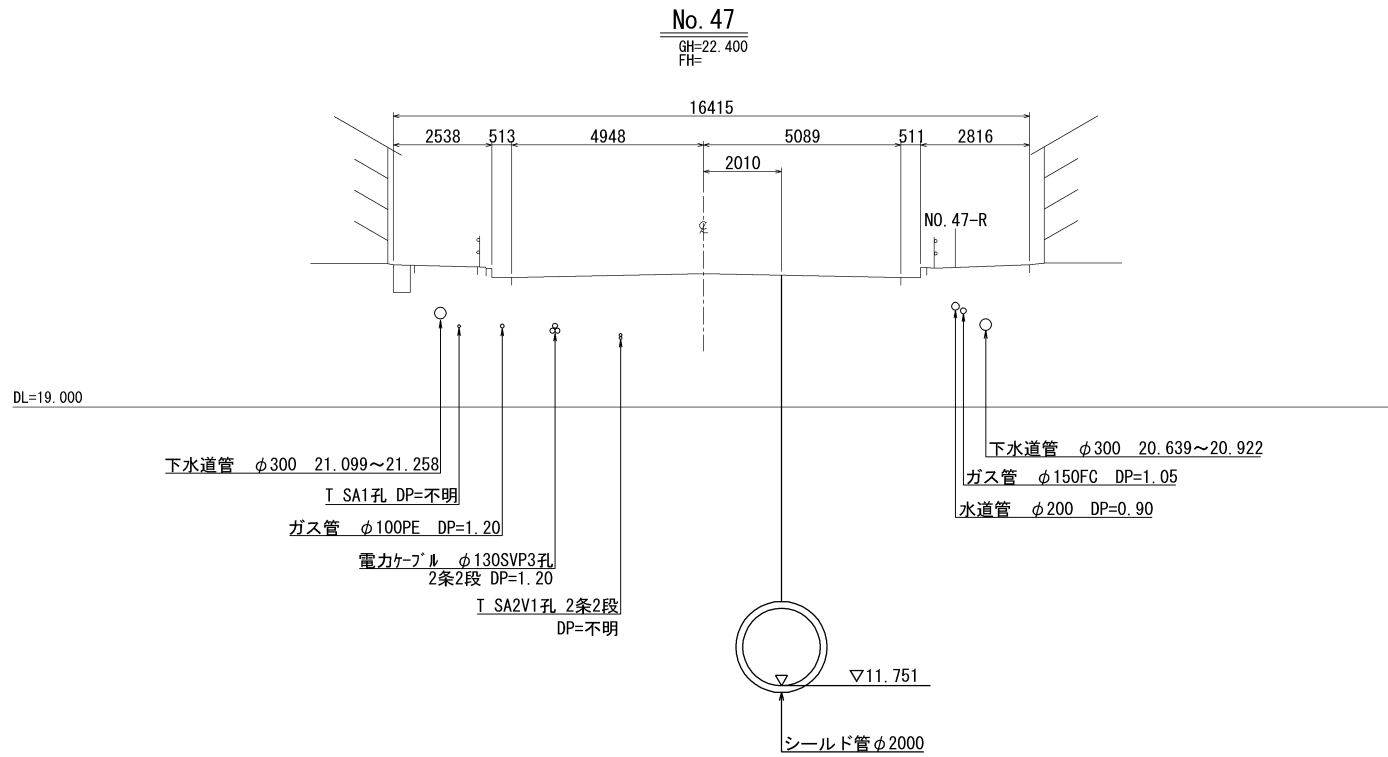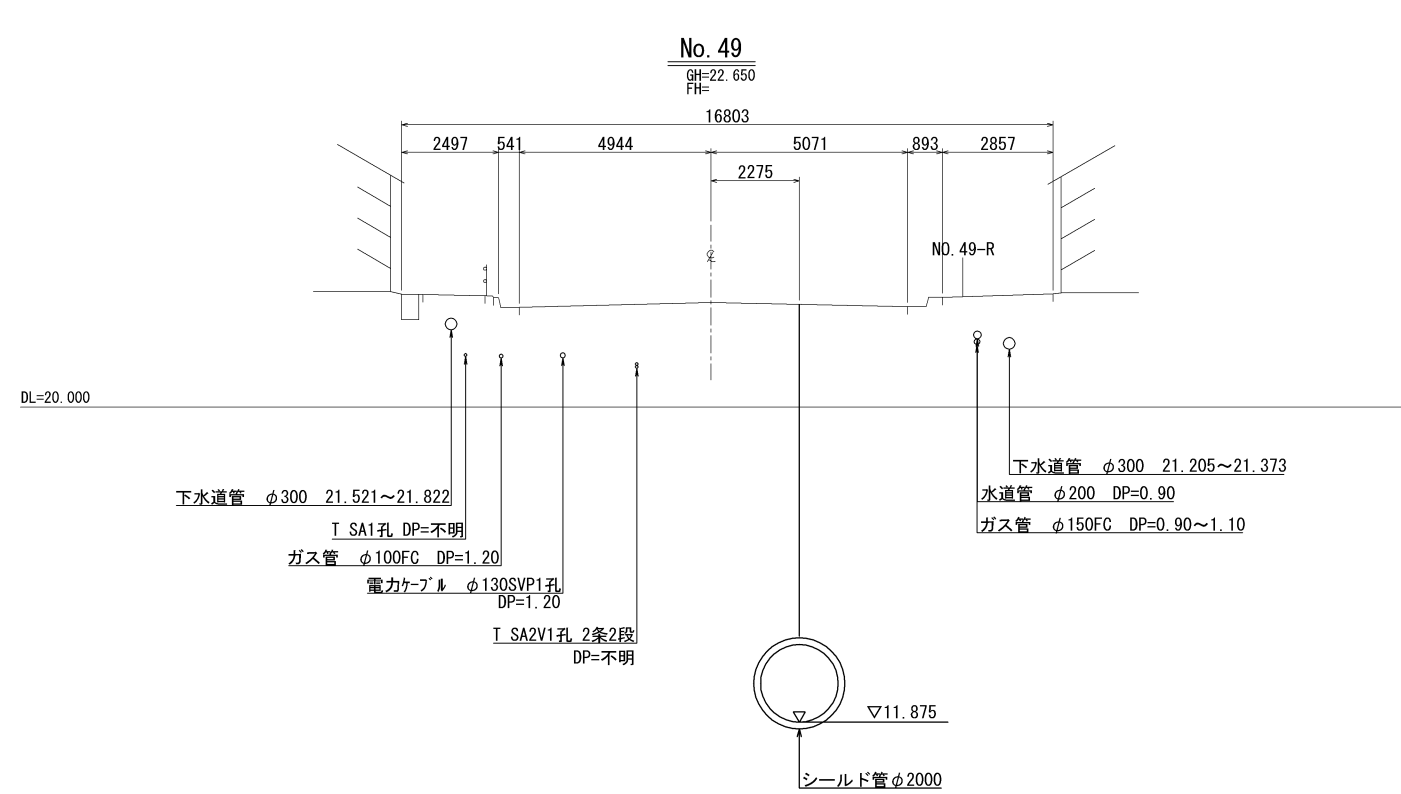





横 須 賀 市 上 下 水 道 局						
工 事 名 称	5 工 区 上 町 排 水 区 雨 水 第 1 幹 線 ほ か 築 造 工 事					
図 面 名 称	横 断 図 (5/17)					
縮 尺	1:100 (A1) 1:200 (A3)	図 番	面 号	18 / 141		
製 作 年 月	令 和 8 年 7 月 日					
課 長		係 長		担 当 者		設 計 者

横断図 (6/17) S=1:200 (1:100)

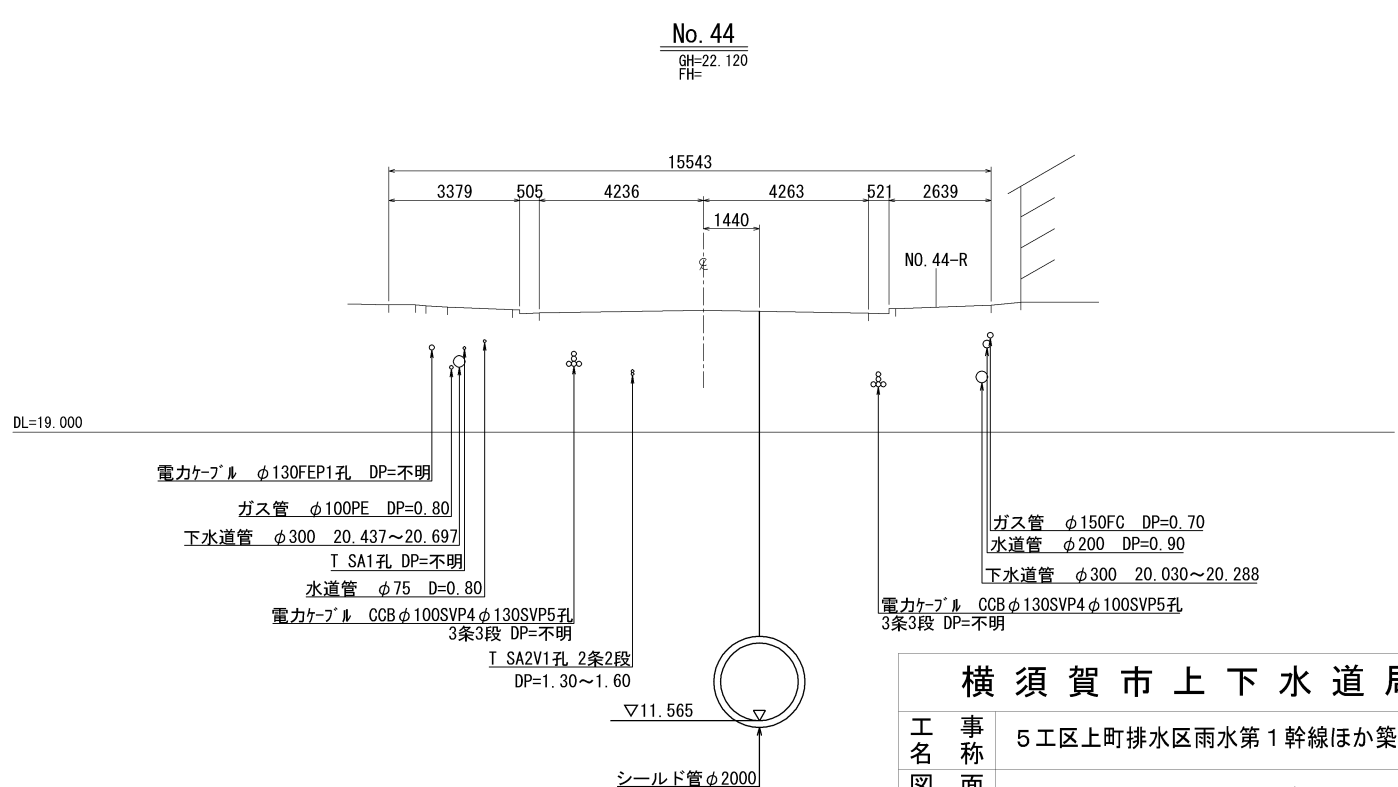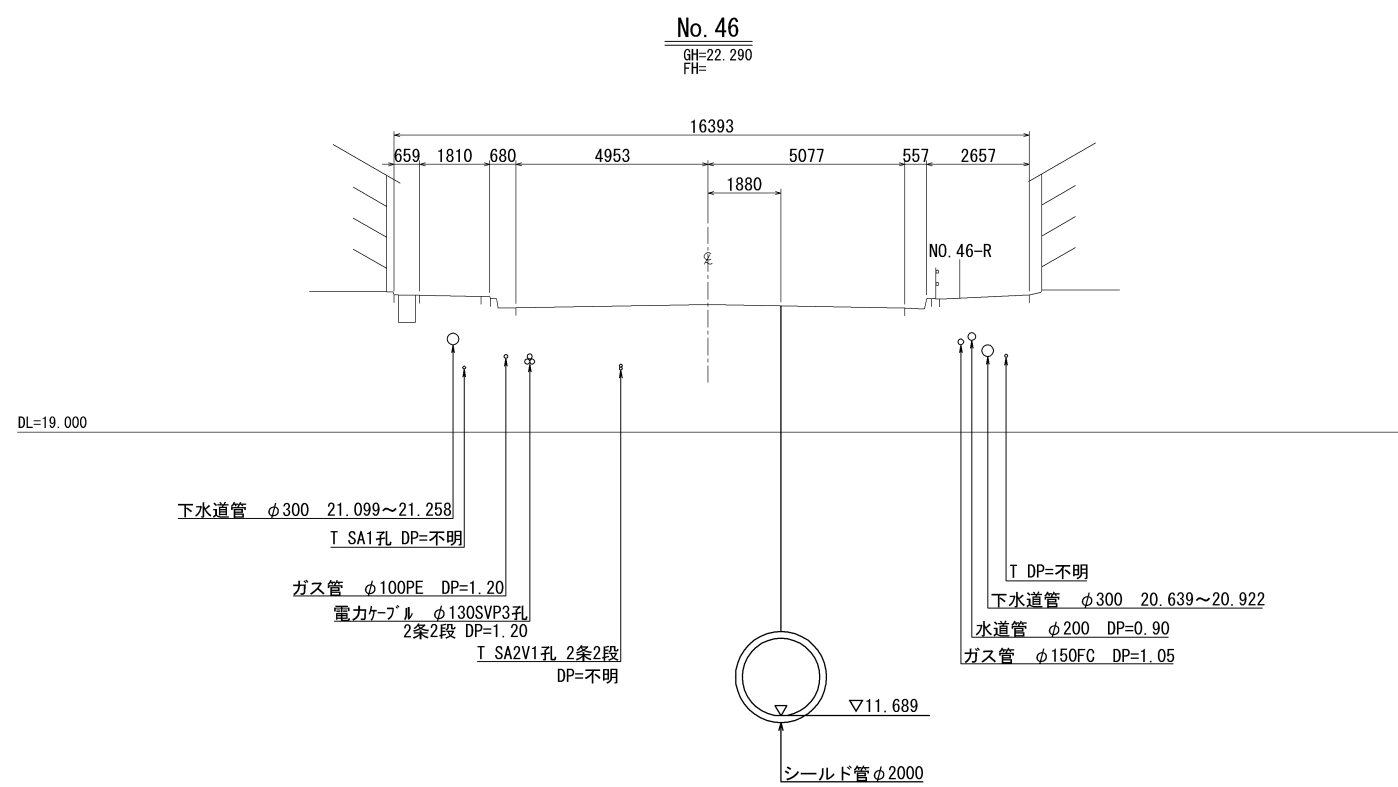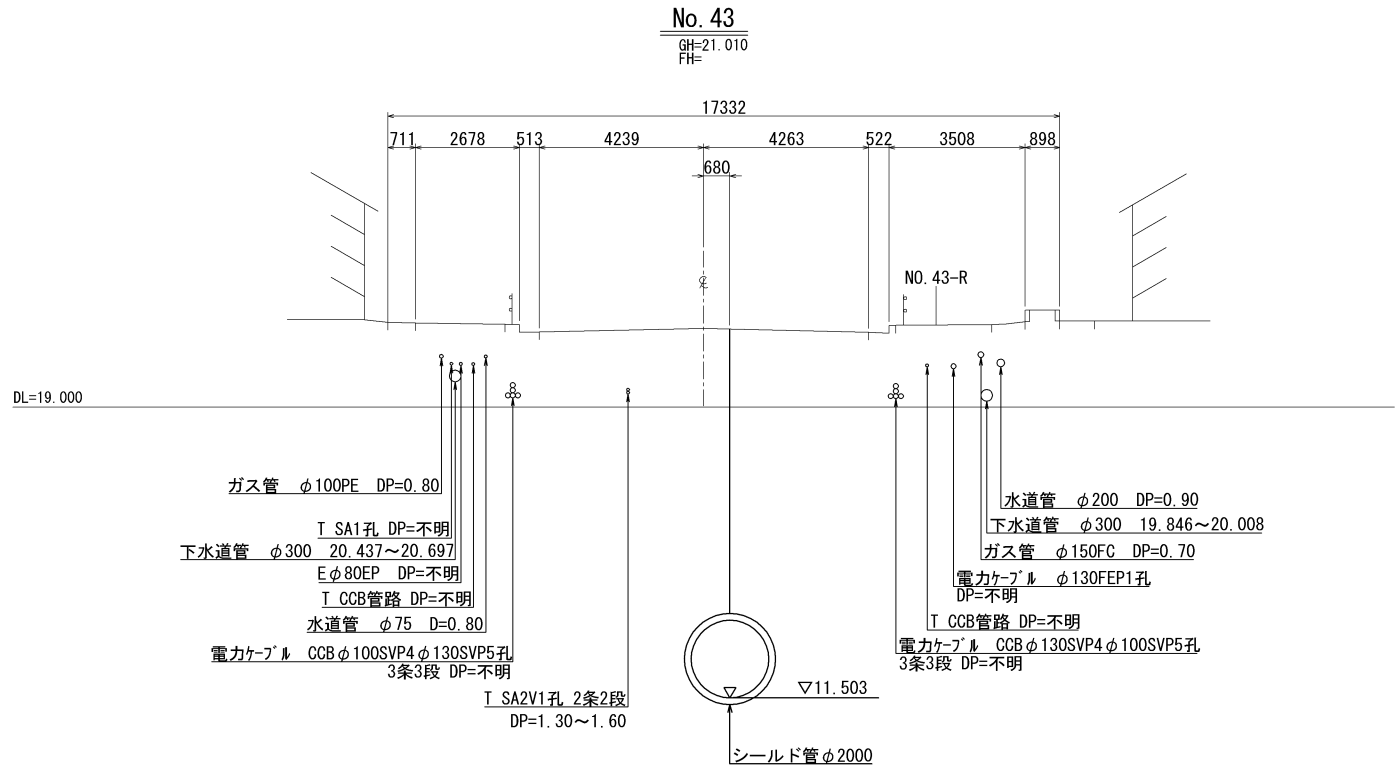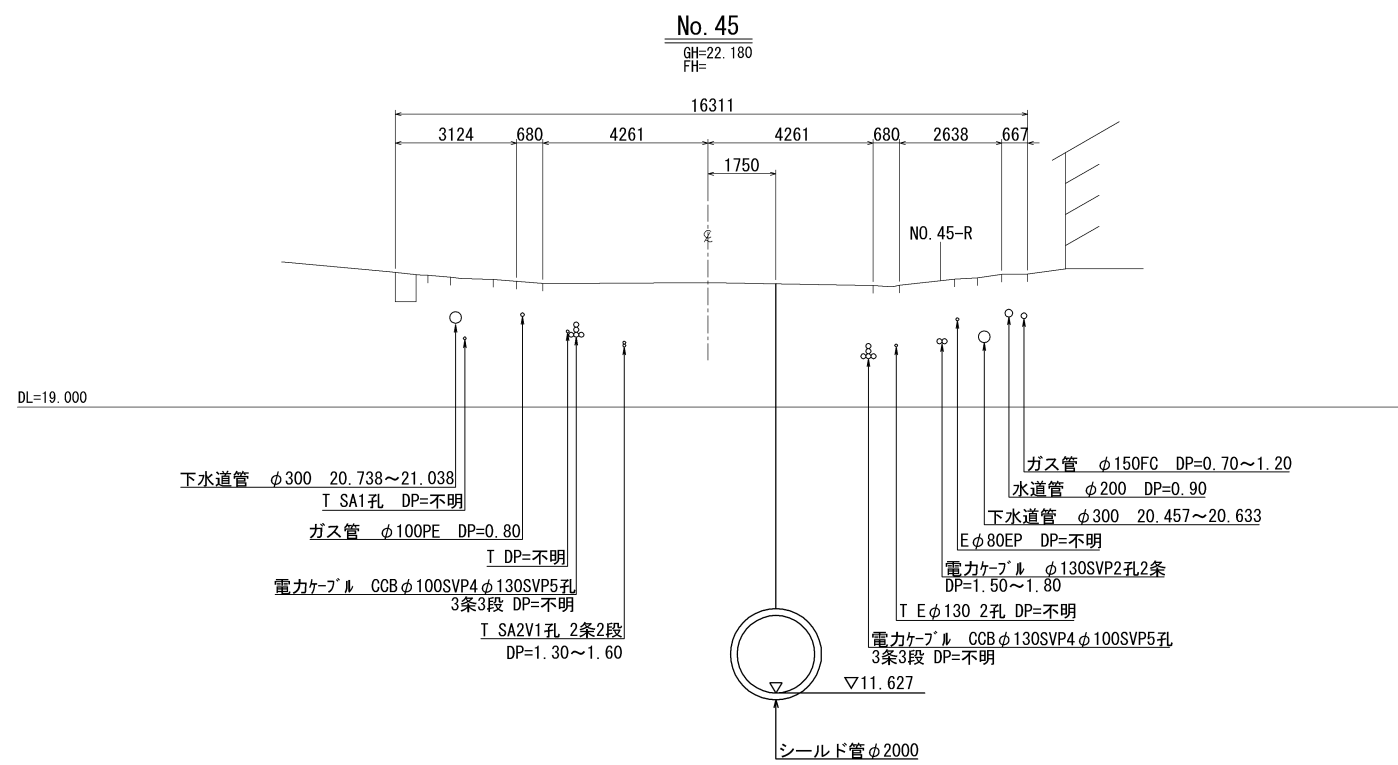





横 須 賀 市 上 下 水 道 局						
工 事 名	5 工区上町排水区雨水第 1 幹線ほか築造工事					
図 名	横 断 図 (6/17)					
縮 尺	1:100 (A1) 1:200 (A3)		図 番	面 号	19 / 141	
製 作 年 月	令和 8 年 7 月 日					
課 長	係 長		担 当 者		設 計 者	

横断図 (7/17) S=1:200 (1:100)

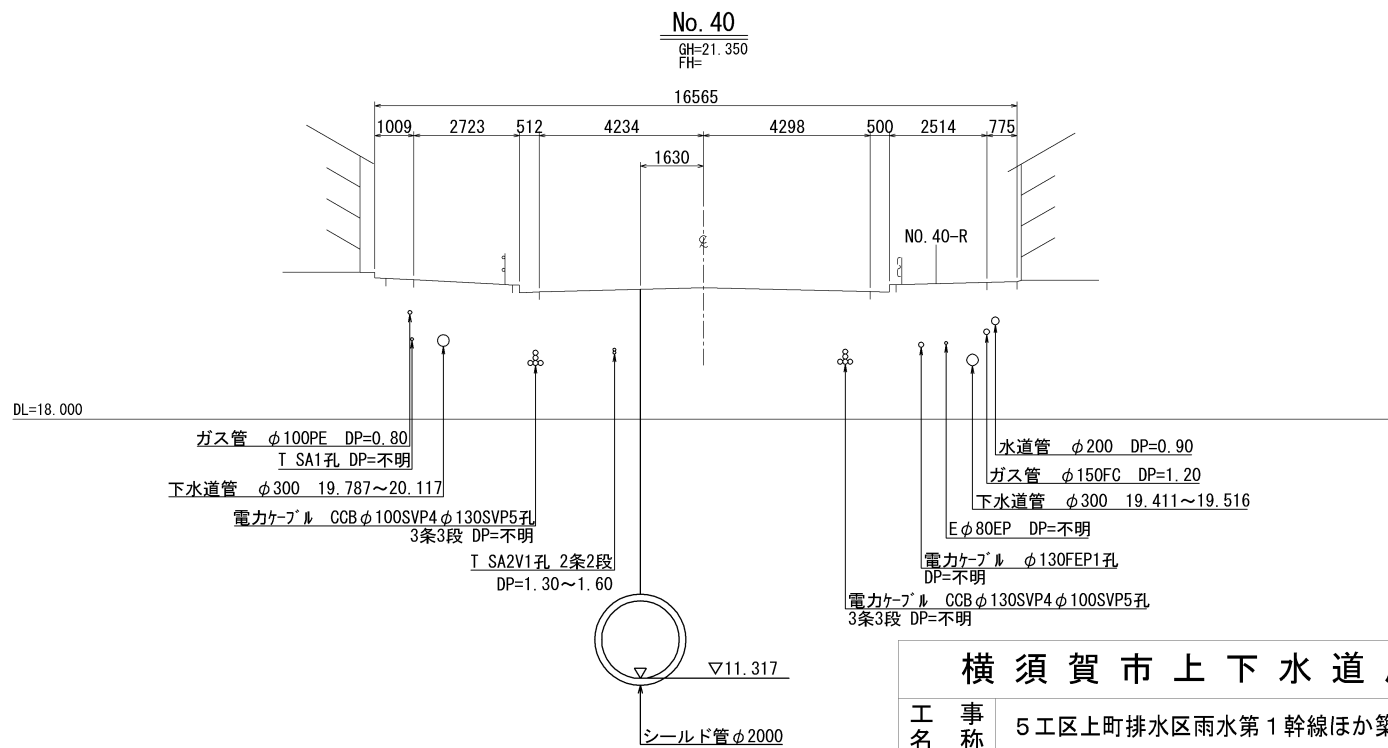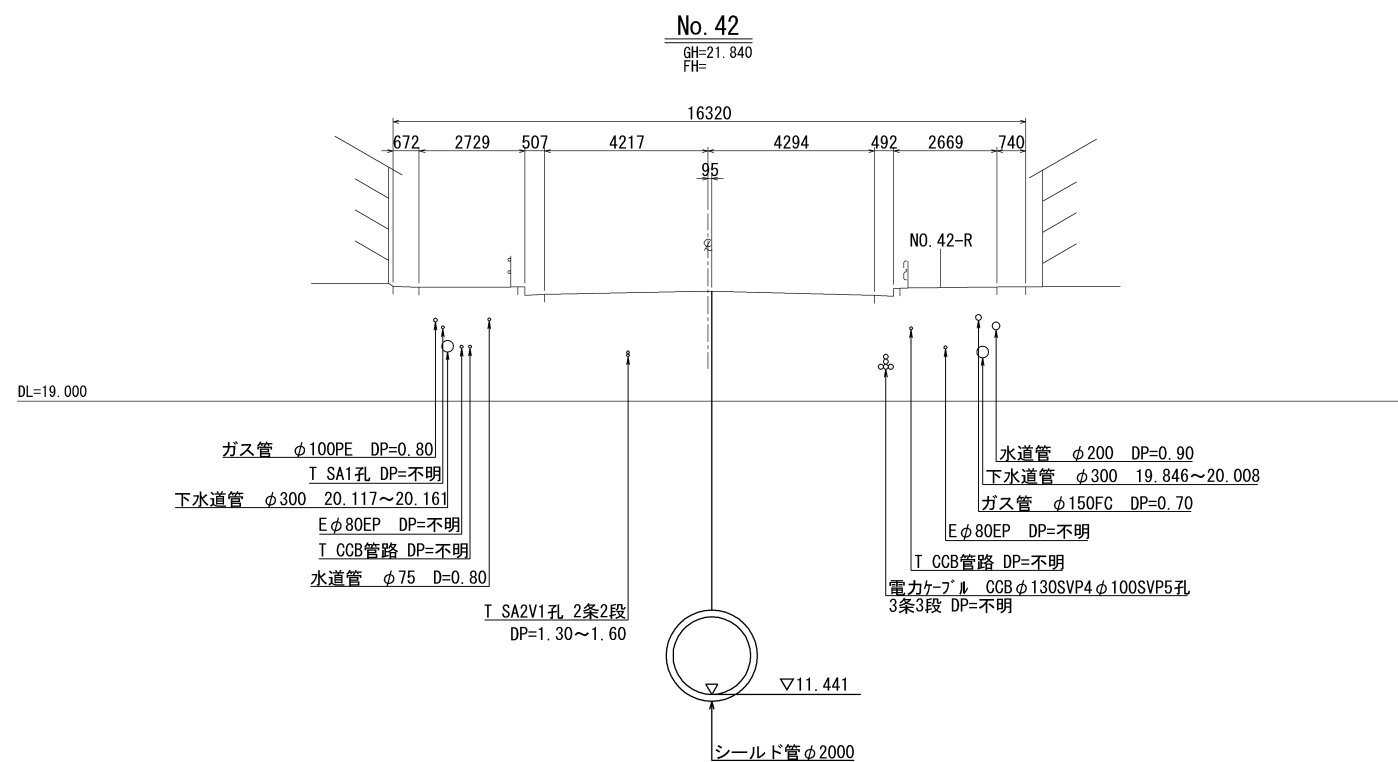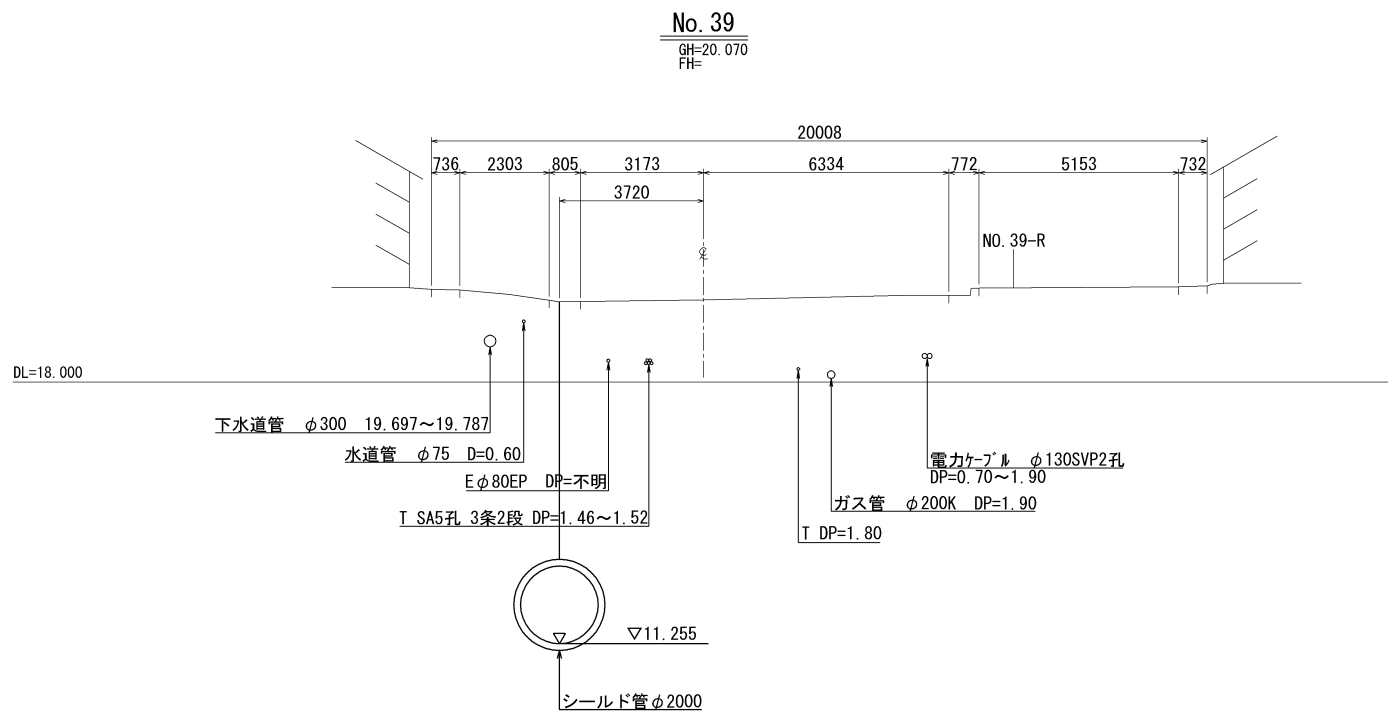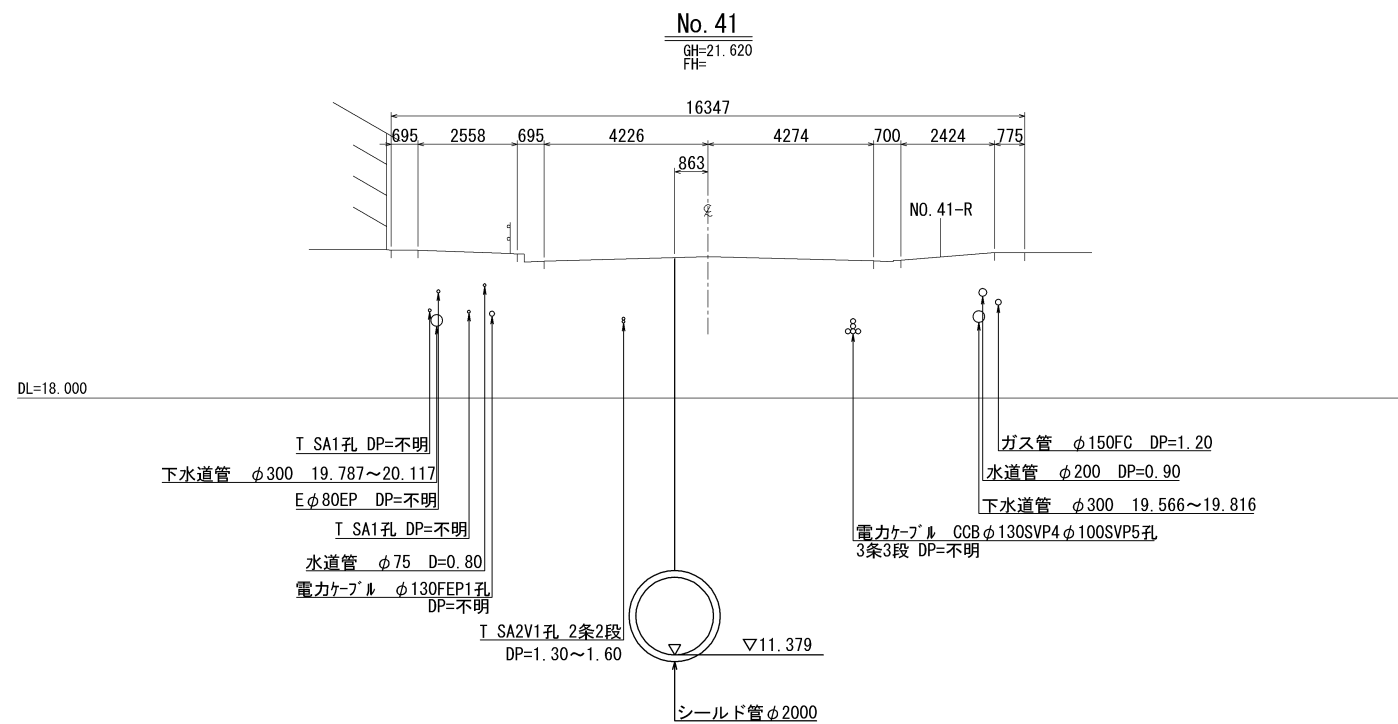





横 須 賀 市 上 下 水 道 局						
工名	事 称	5 工区上町排水区雨水第 1 幹線ほか築造工事				
図名	面 称	横 断 図 (7/17)				
縮 尺	1:100 (A1) 1:200 (A3)	図 番	面 号	20 / 141		
製 年	作 月	令和 8 年 7 月 日				
課 長		係 長		担 当 者		設 計 者

横断図 (8/17) S=1:200 (1:100)

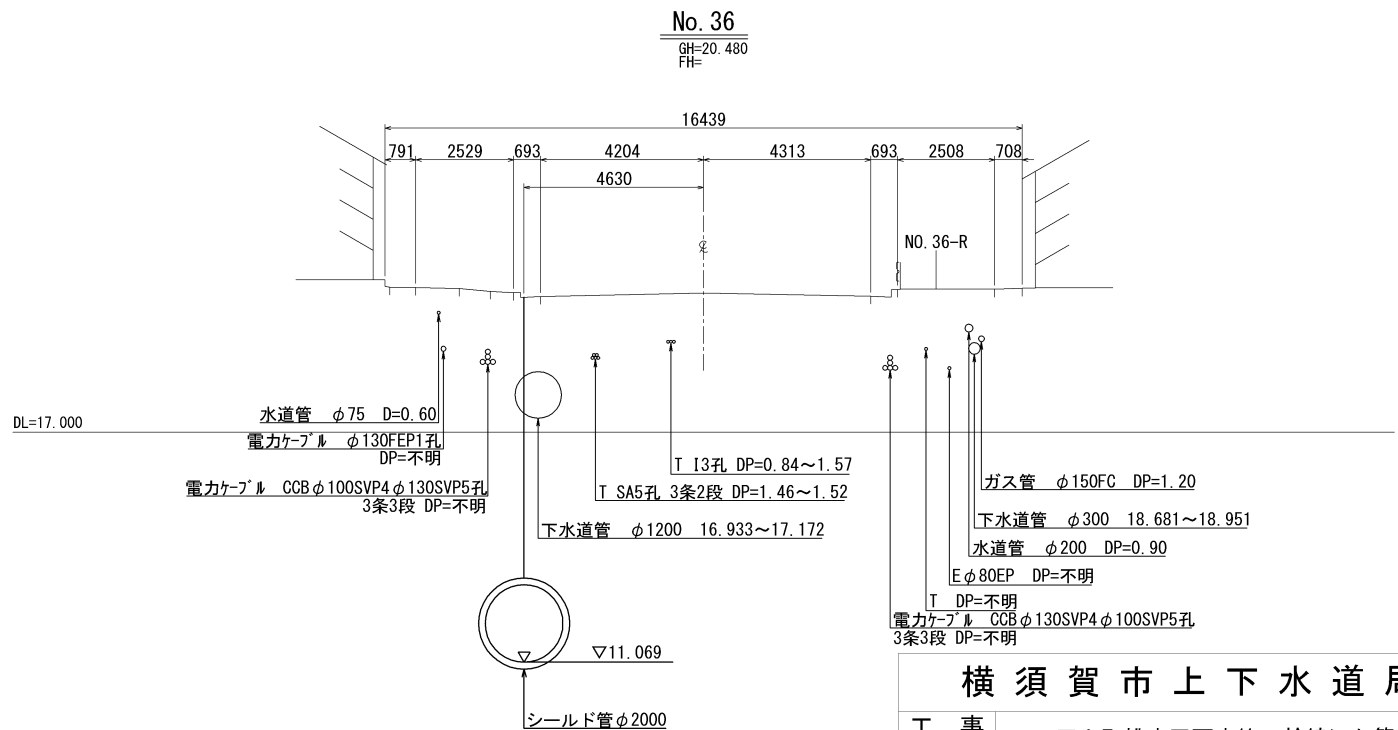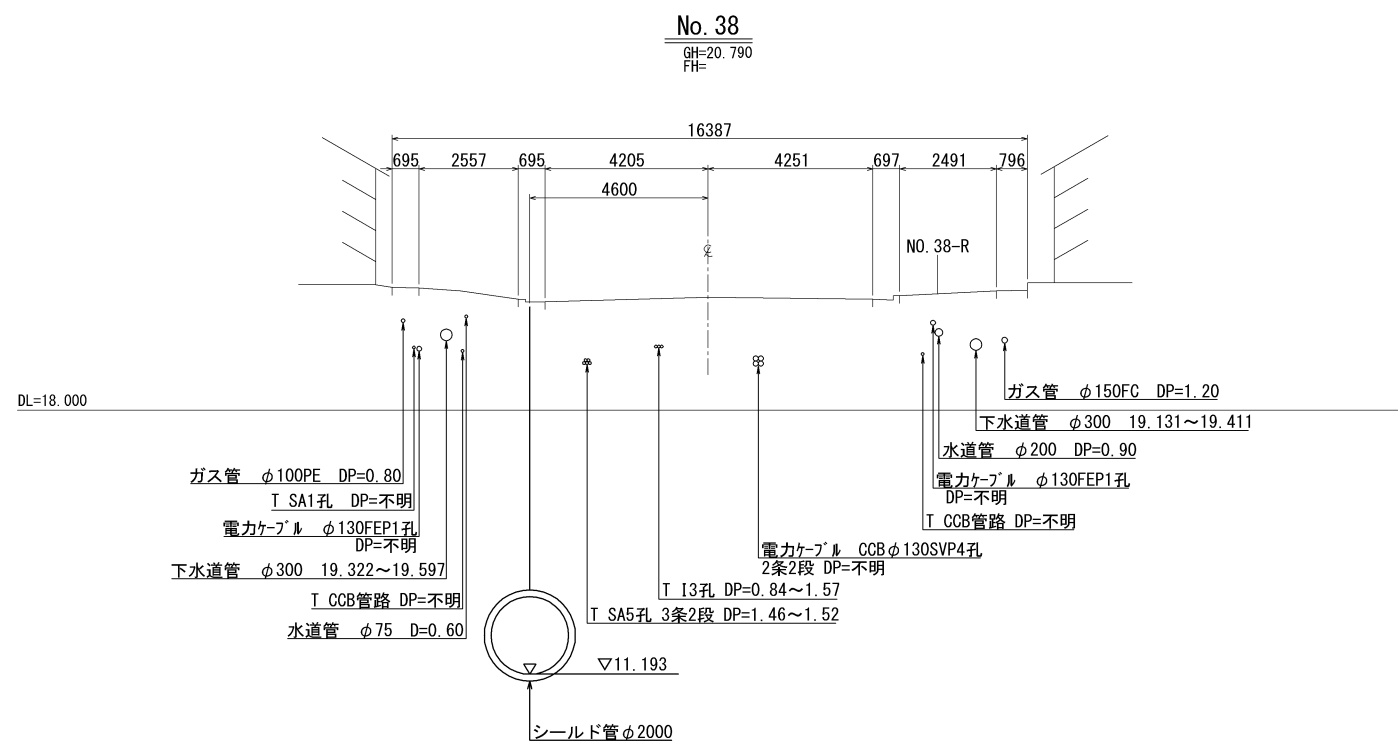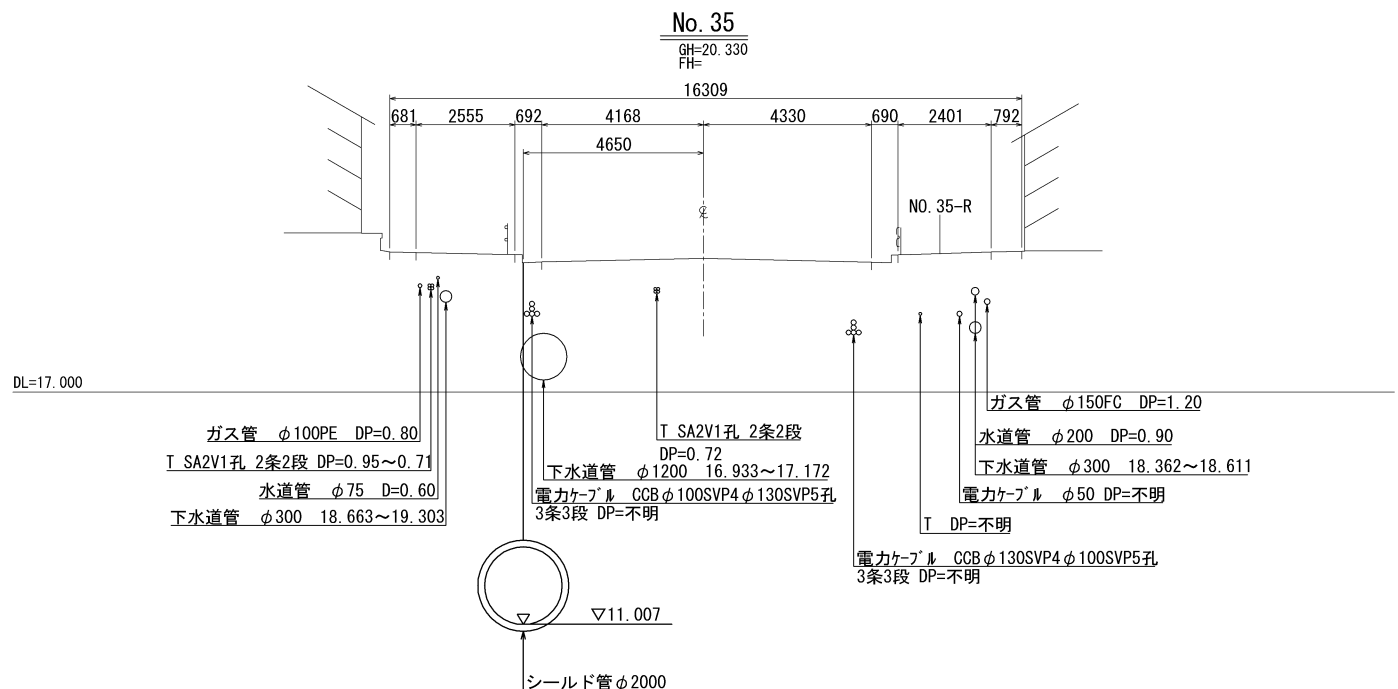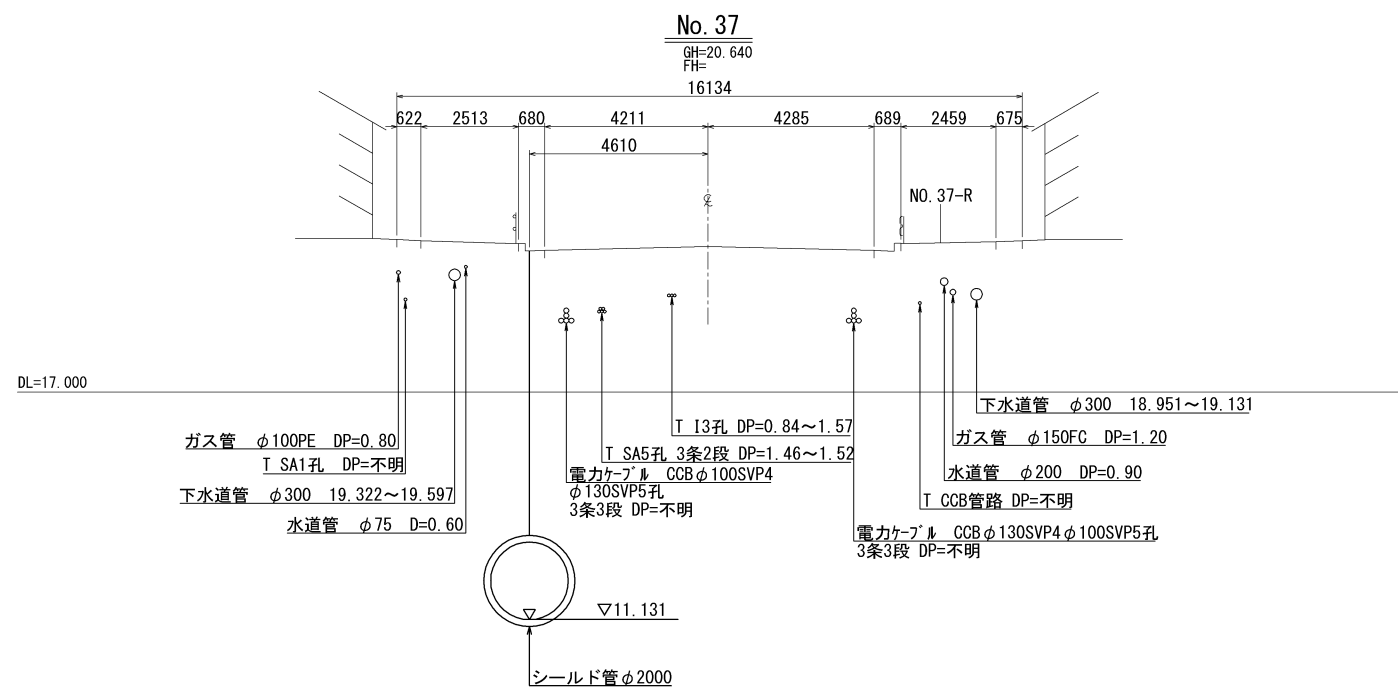





横 須 賀 市 上 下 水 道 局						
工 名	事 称	5 工区上町排水区雨水第 1 幹線ほか築造工事				
図 名	面 称	横 断 図 (8/17)				
縮 尺	1:100 (A1) 1:200 (A3)	図 番	面 号	21 / 141		
製 作 年	作 月	令和 8 年 7 月 日				
課 長		係 長		担 当 者		設 計 者

横断図 (9/17) S=1:200 (1:100)

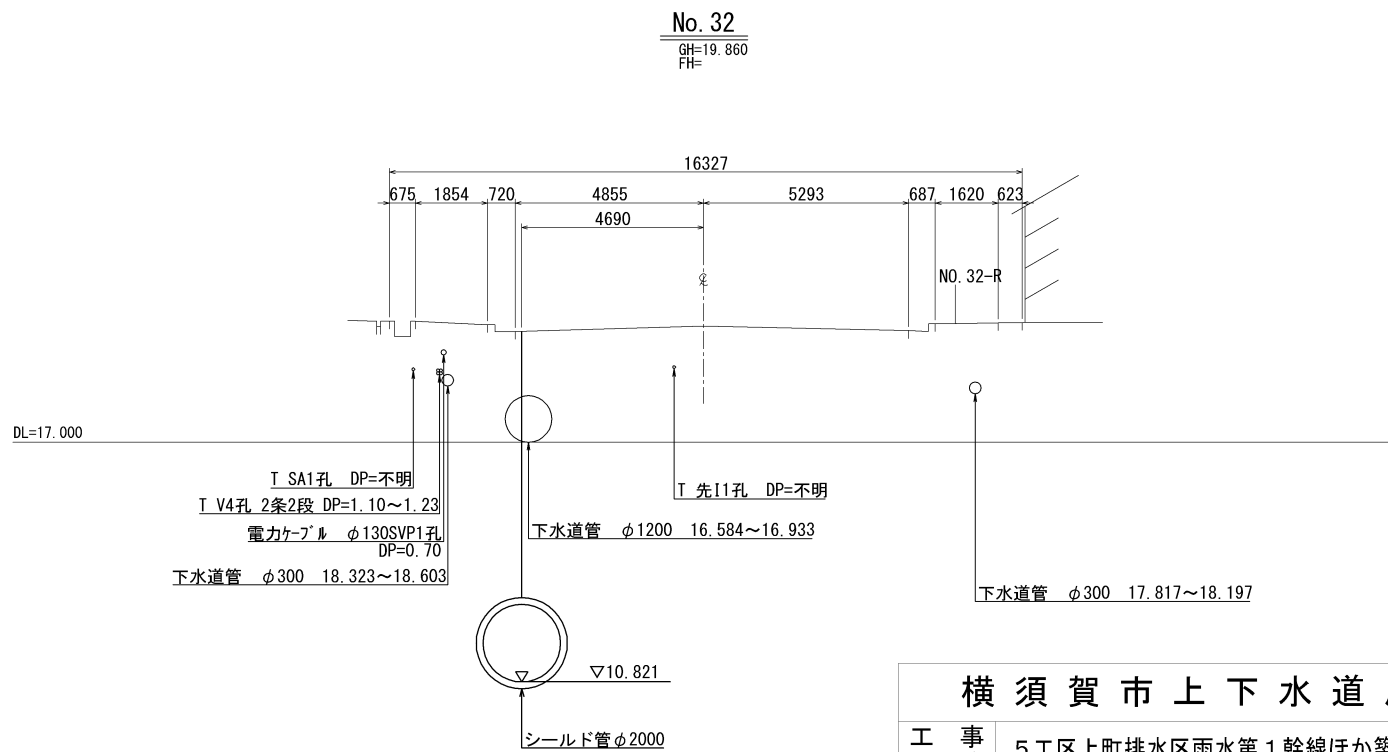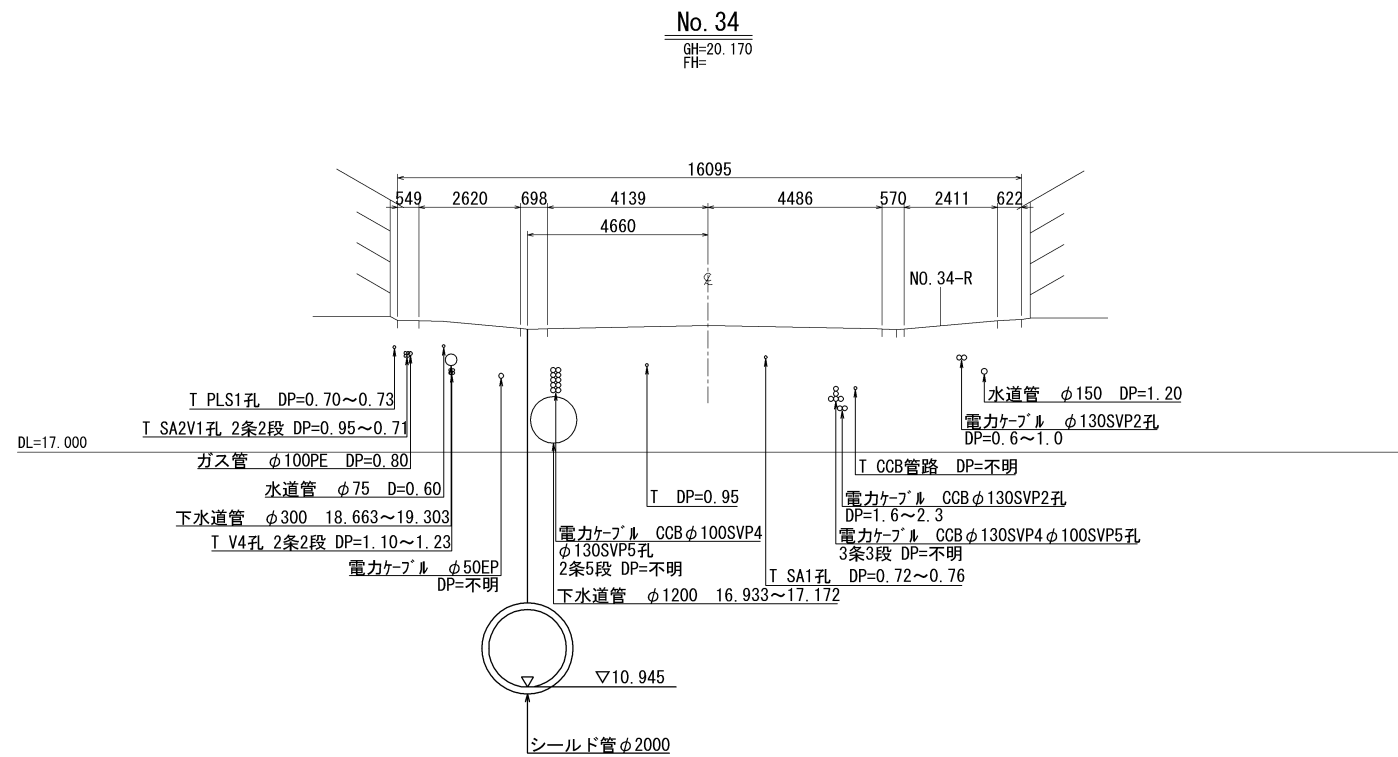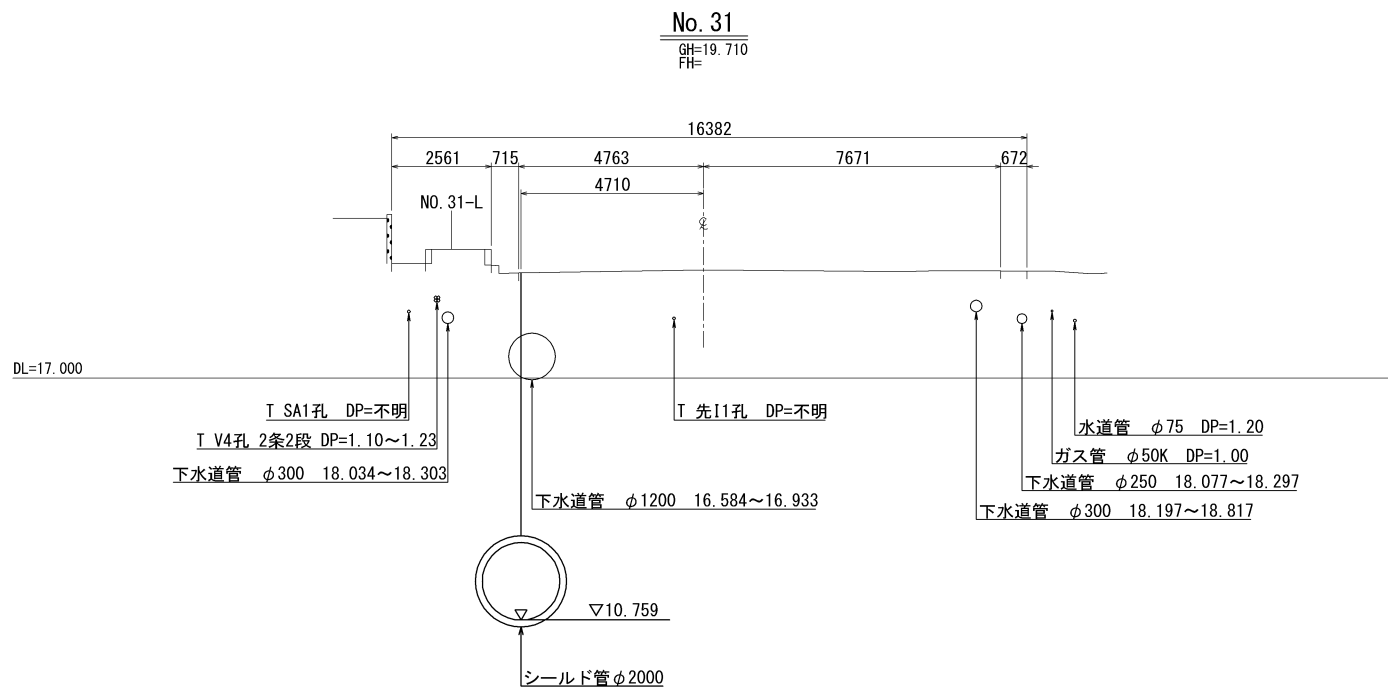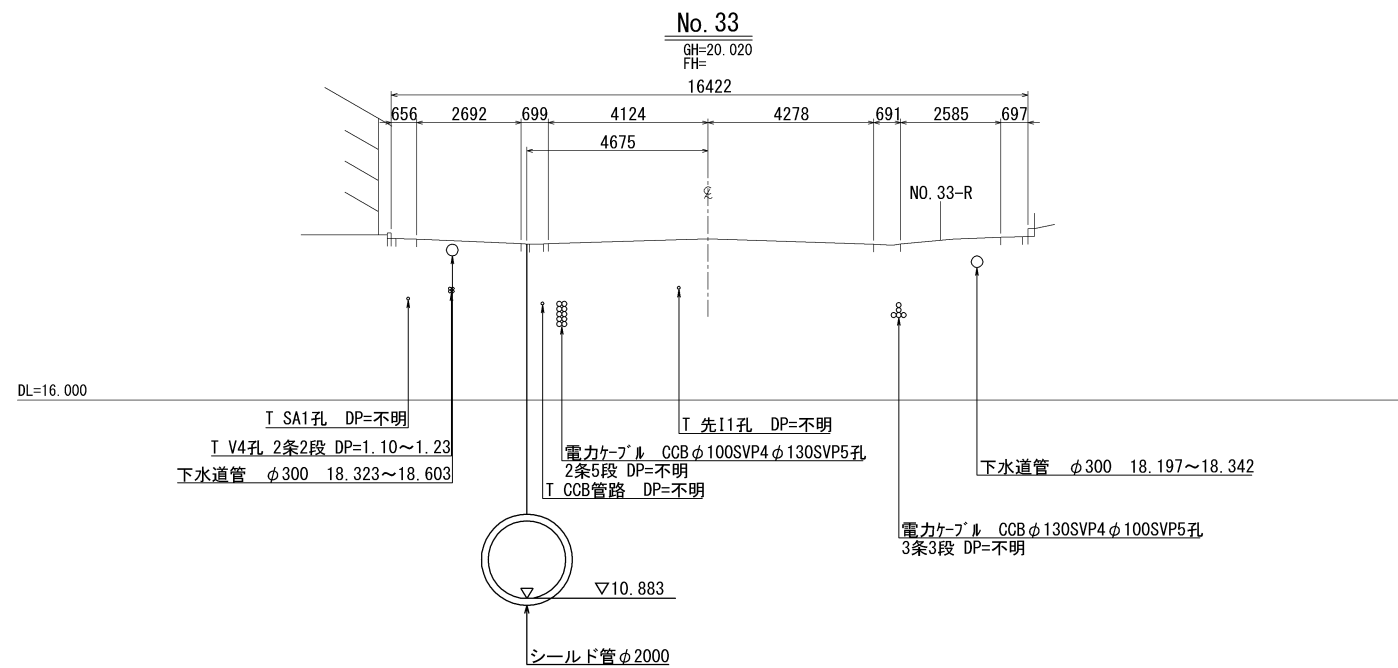





横 須 賀 市 上 下 水 道 局						
工 事 名	5 工区上町排水区雨水第 1 幹線ほか築造工事					
図 名	横 断 図 (9/17)					
縮 尺	1:100 (A1) 1:200 (A3)	図 番	面 号	22 / 141		
製 作 年 月	令和 8 年 7 月 日					
課 長		係 長		担 当 者		設 計 者

横断図(10/17) S=1:200 (1:100)

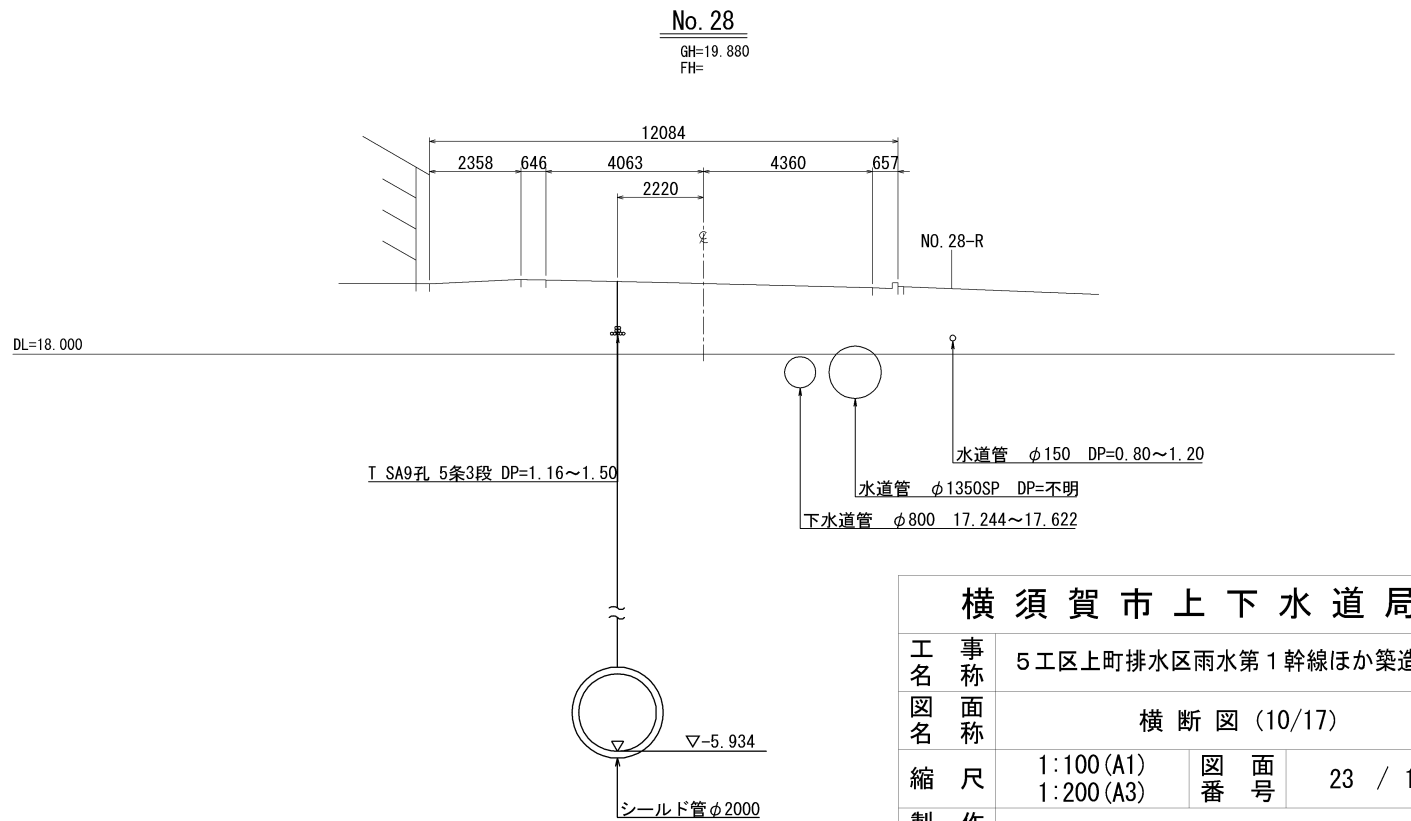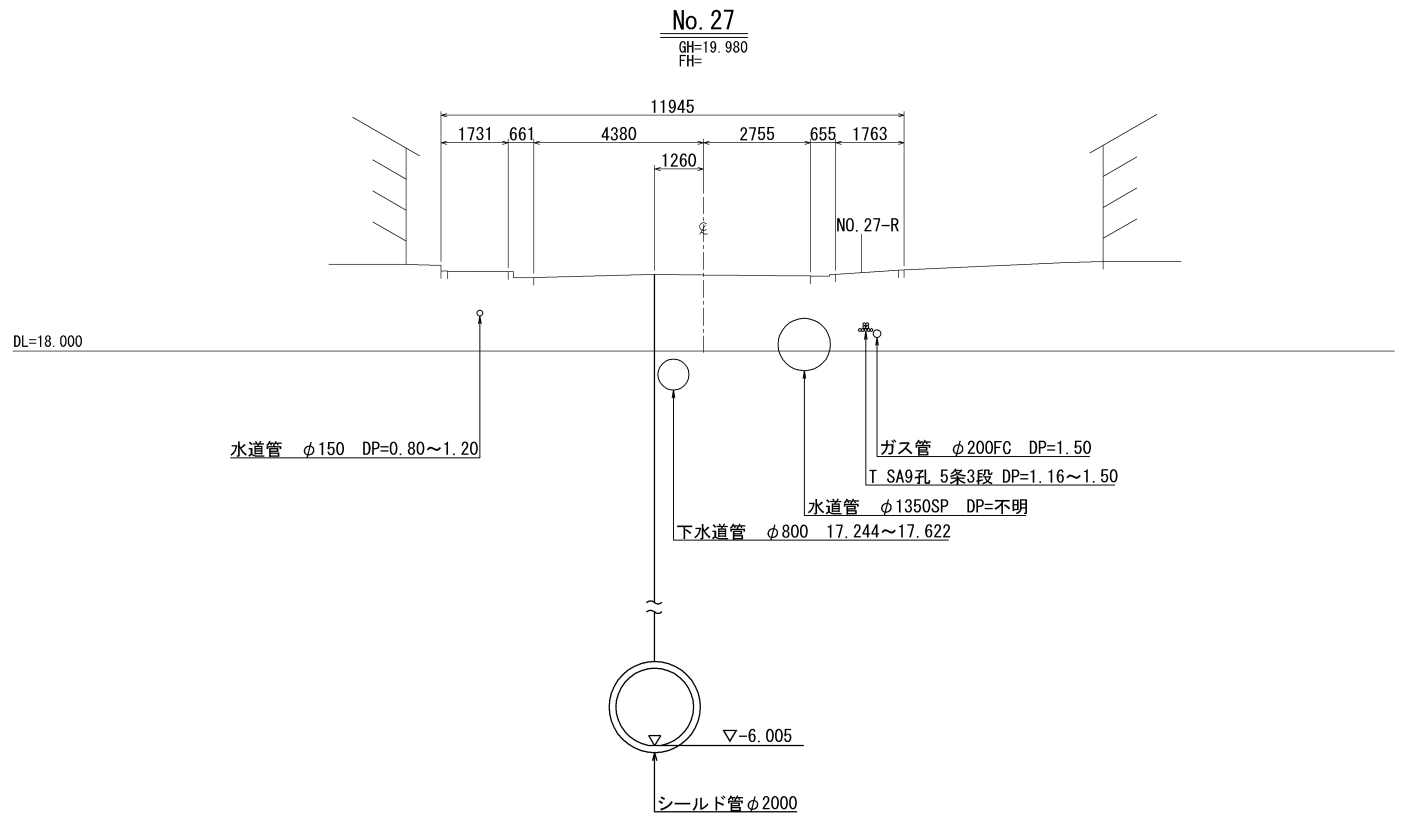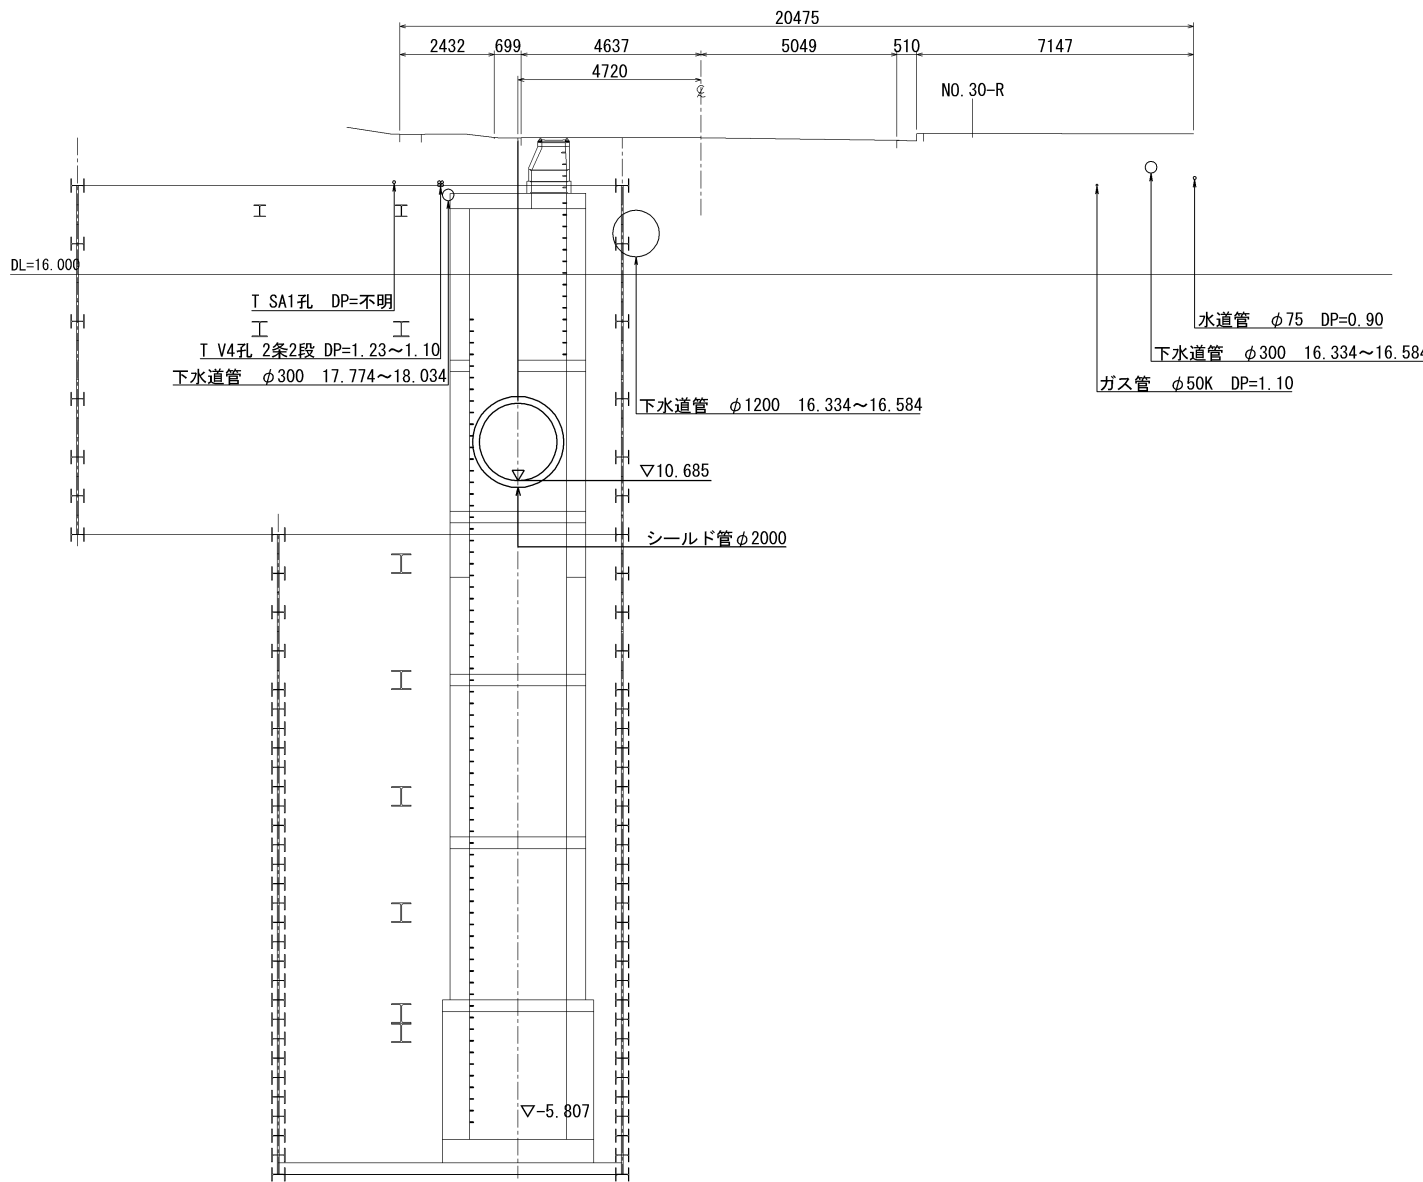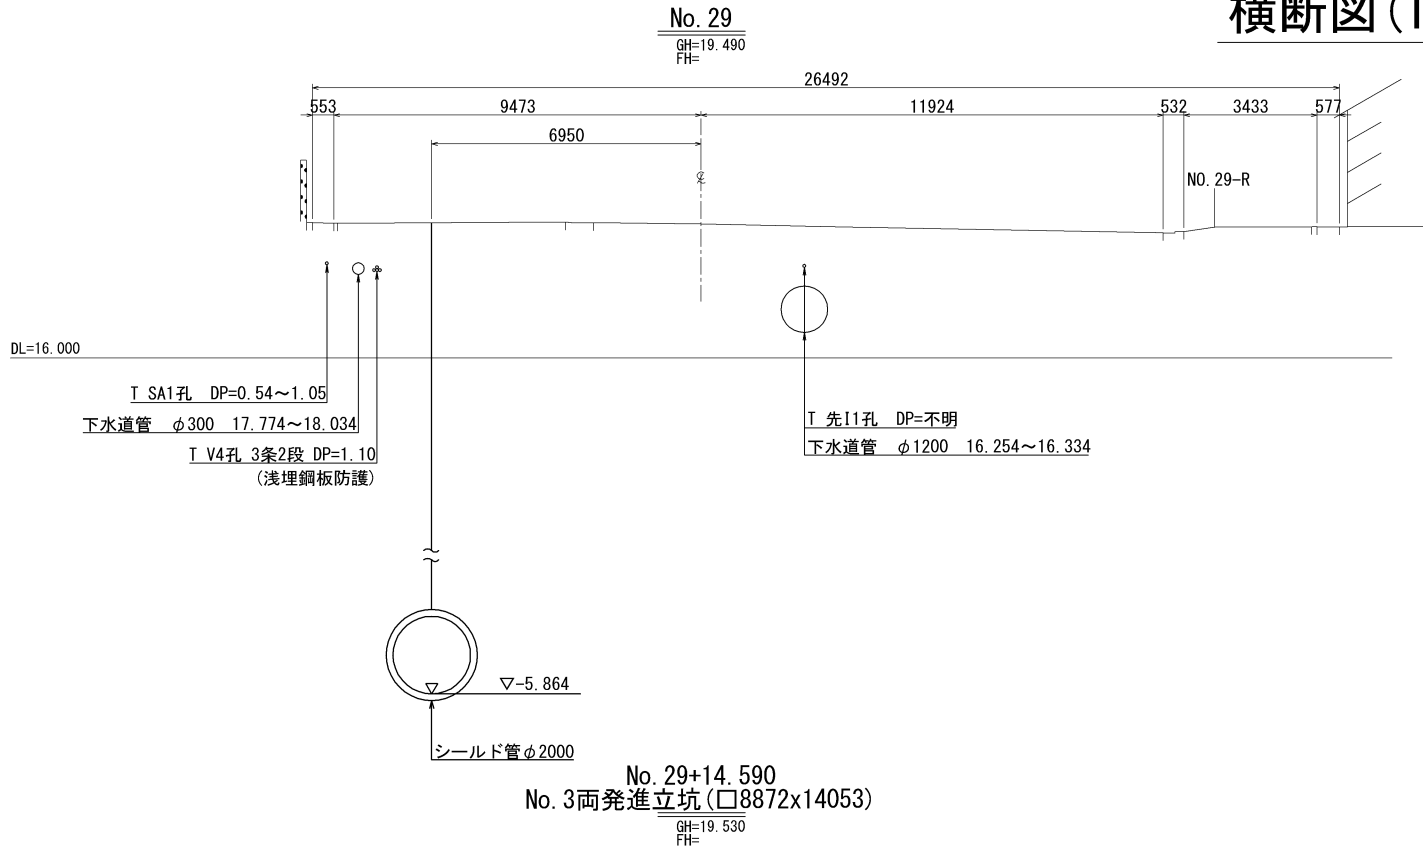





横 須 賀 市 上 下 水 道 局						
工 名	事 称	5 工区上町排水区雨水第 1 幹線ほか築造工事				
図 名	面 称	横 断 図 (10/17)				
縮 尺	1:100 (A1) 1:200 (A3)	図 番	面 号	23 / 141		
製 年	作 月	令和 8 年 7 月 日				
課 長		係 長		担 当 者		設 計 者

横断図(11/17) S=1:200 (1:100)

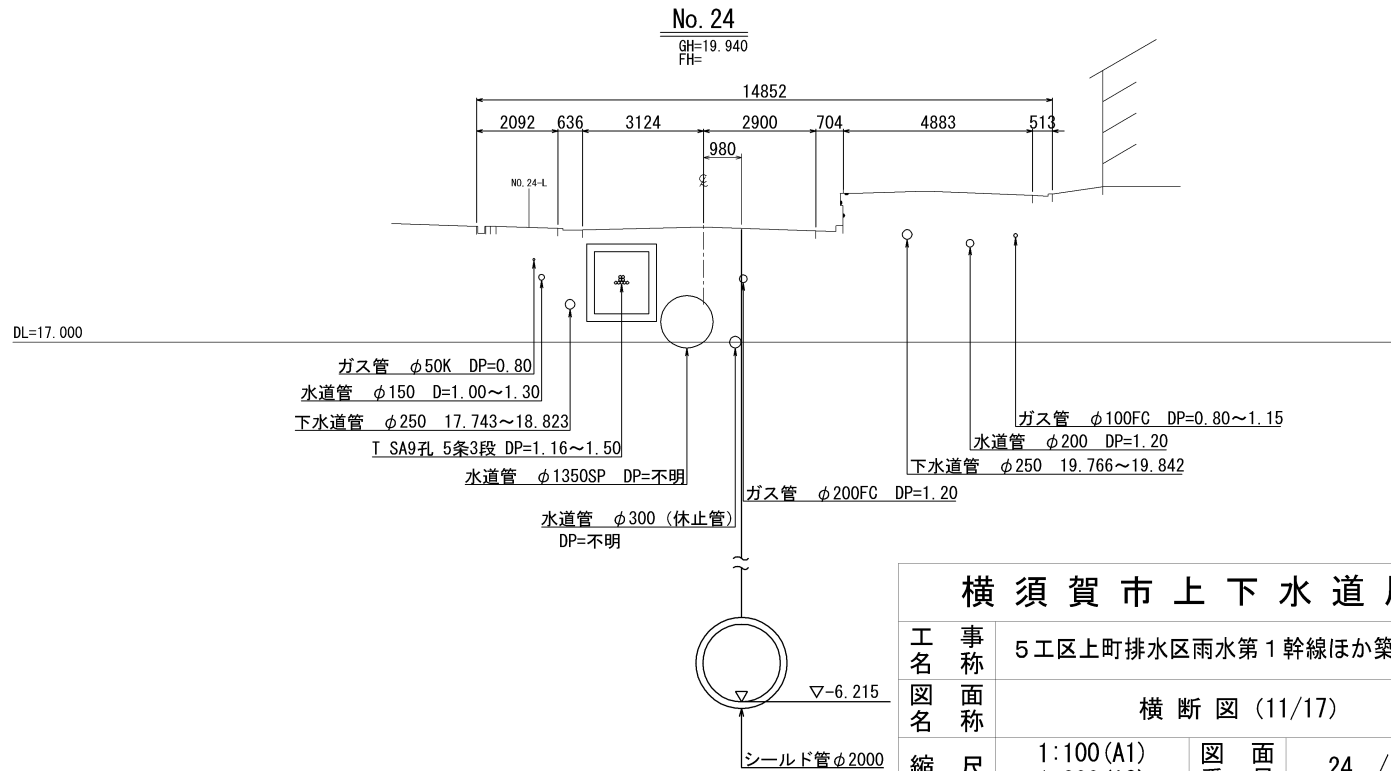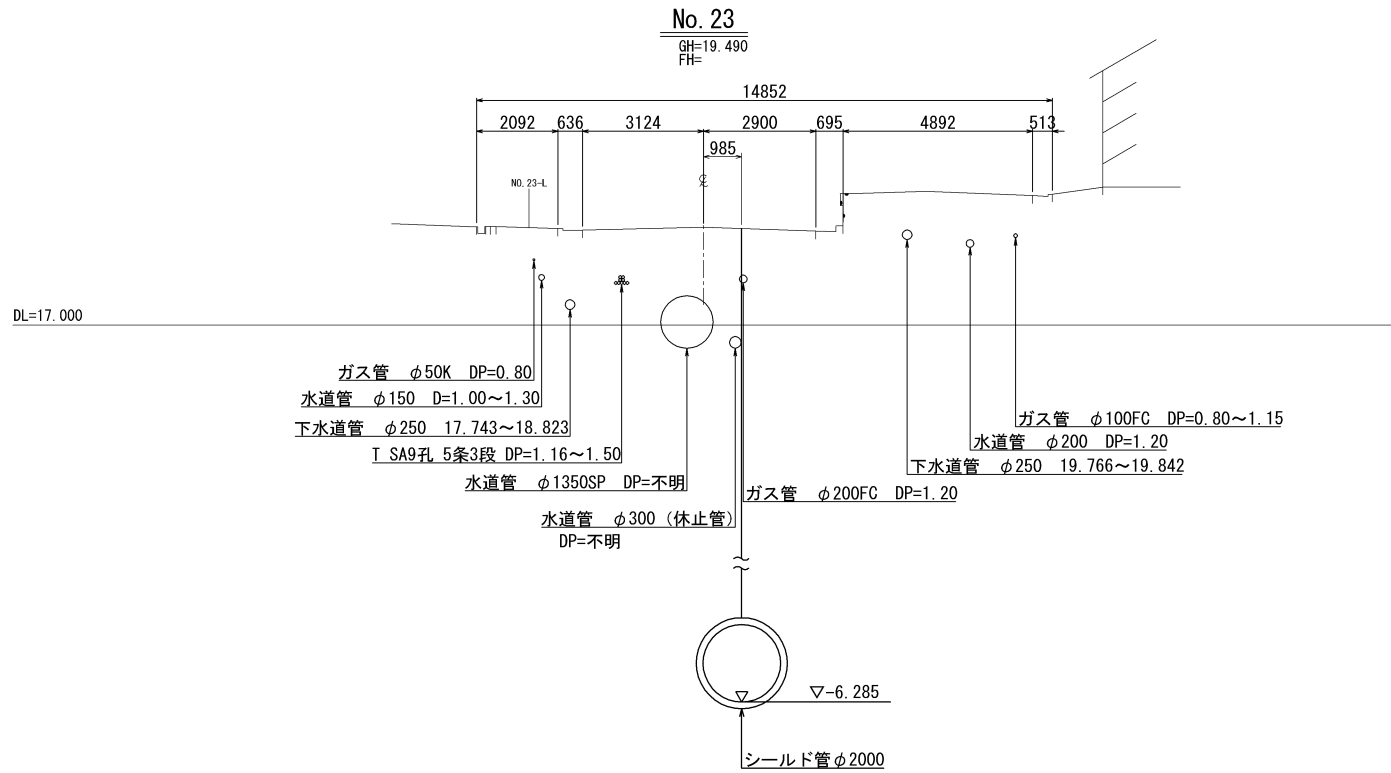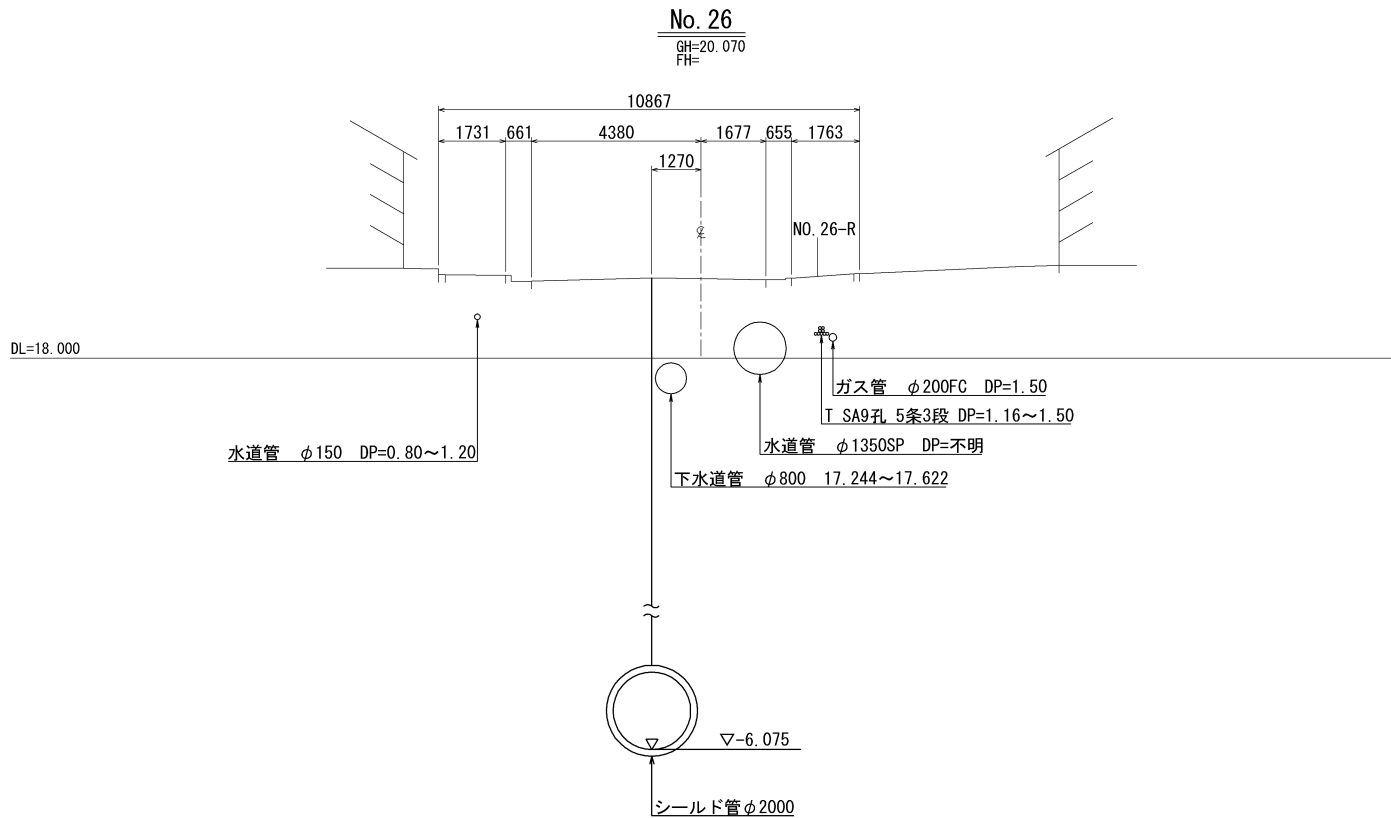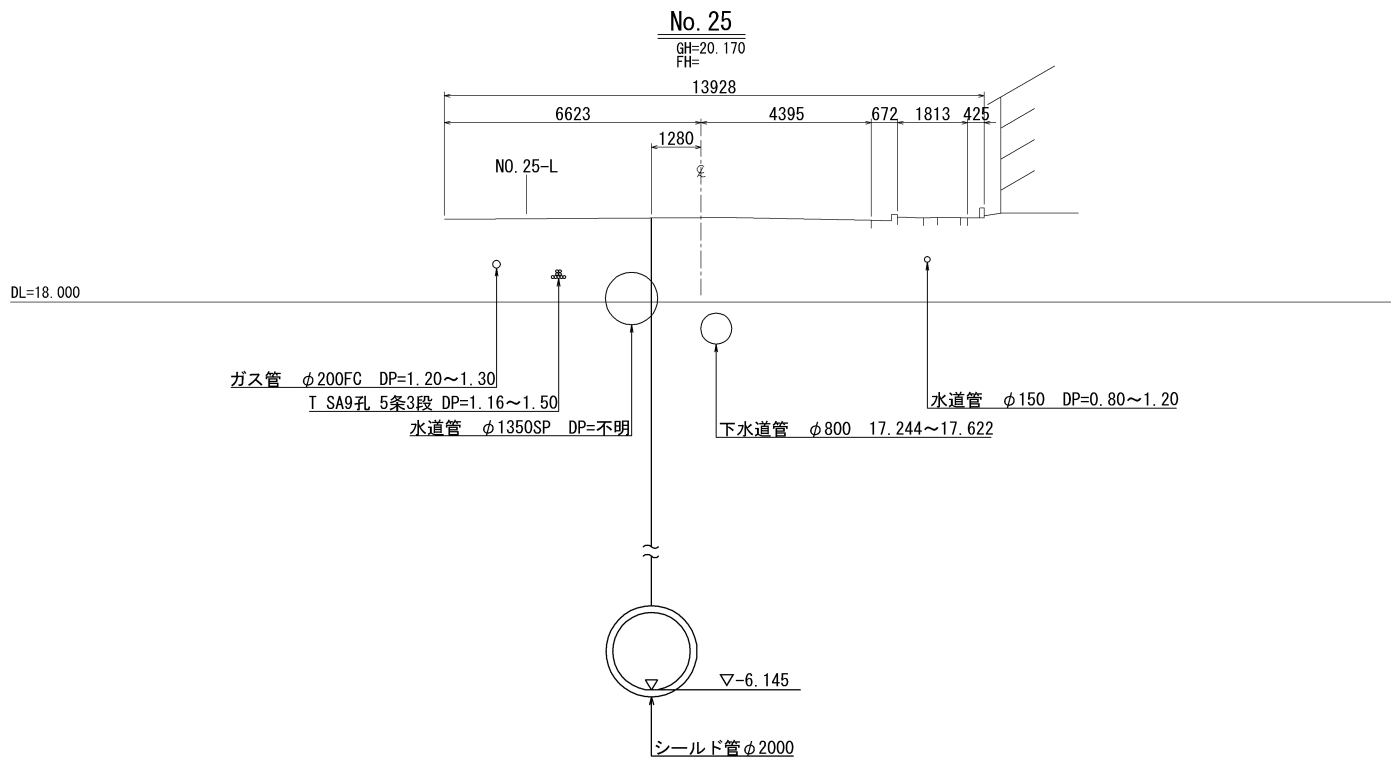





横 須 賀 市 上 下 水 道 局						
工 事 名	5 工区上町排水区雨水第 1 幹線ほか築造工事					
図 面 名	横 断 図 (11/17)					
縮 尺	1:100 (A1) 1:200 (A3)		図 番	面 号	24 / 141	
製 作 年 月	令和 8 年 7 月 日					
課 長		係 長		担 当 者		設 計 者

横断図(12/17) S=1:200 (1:100)

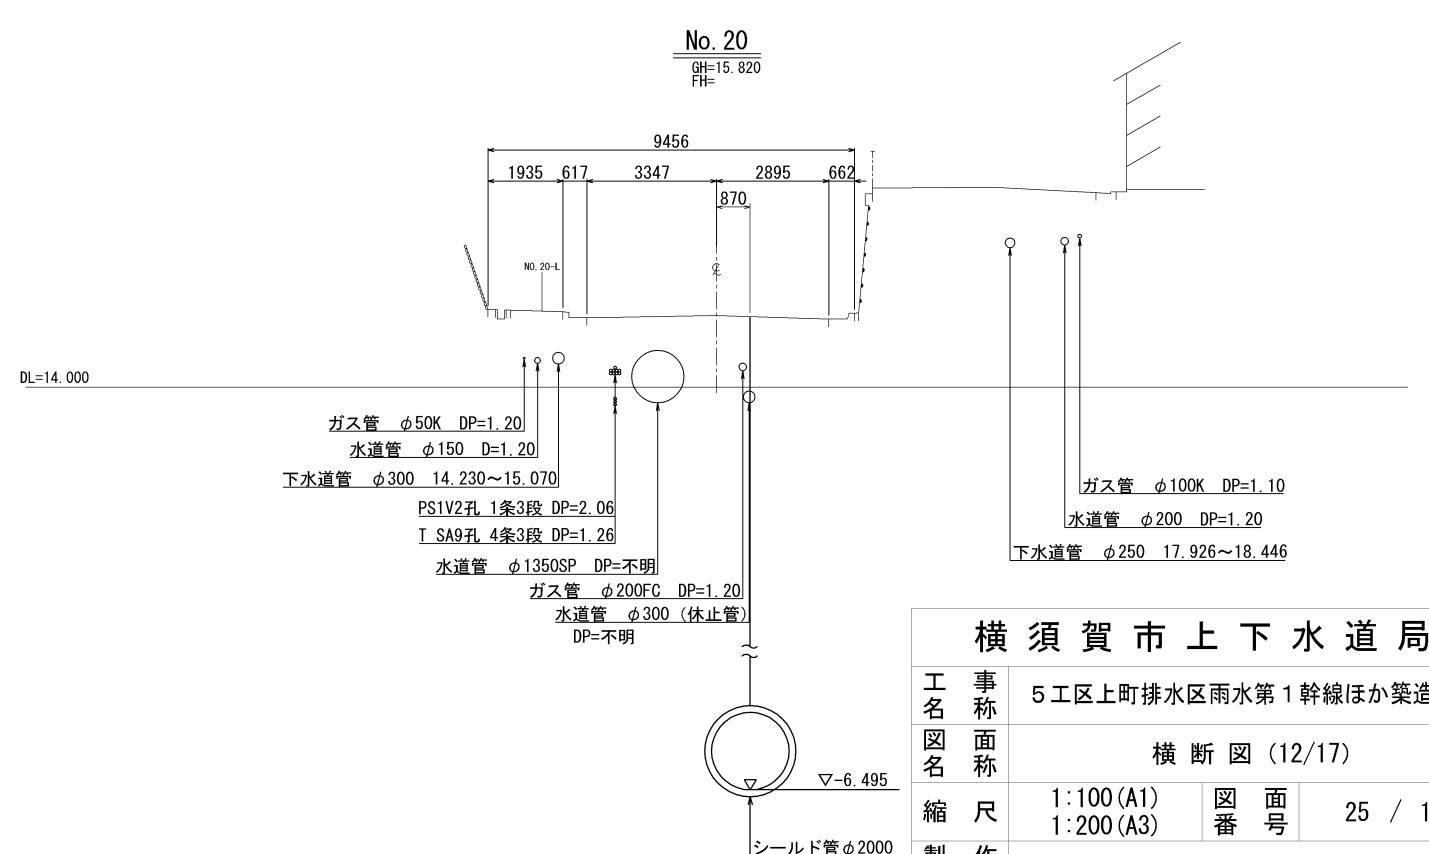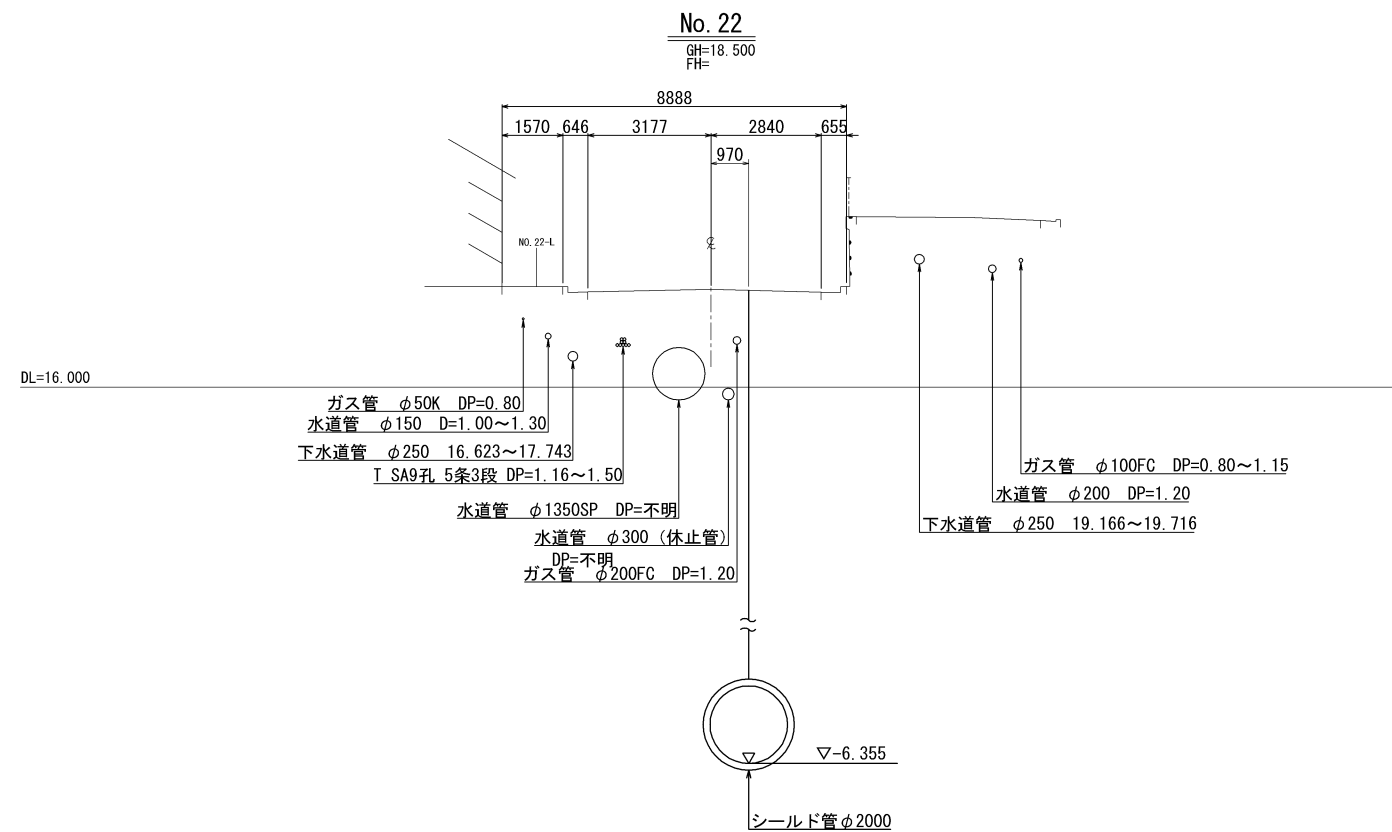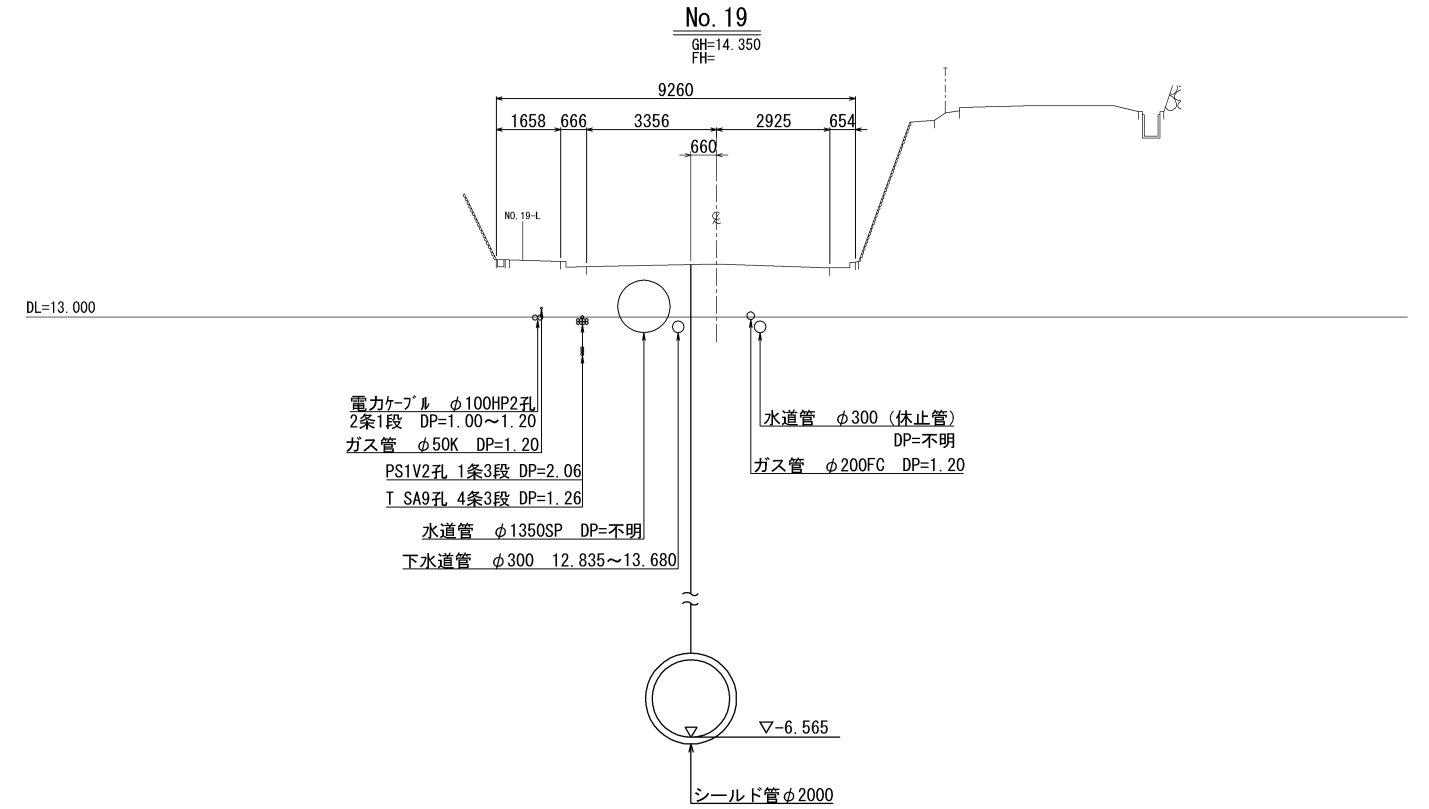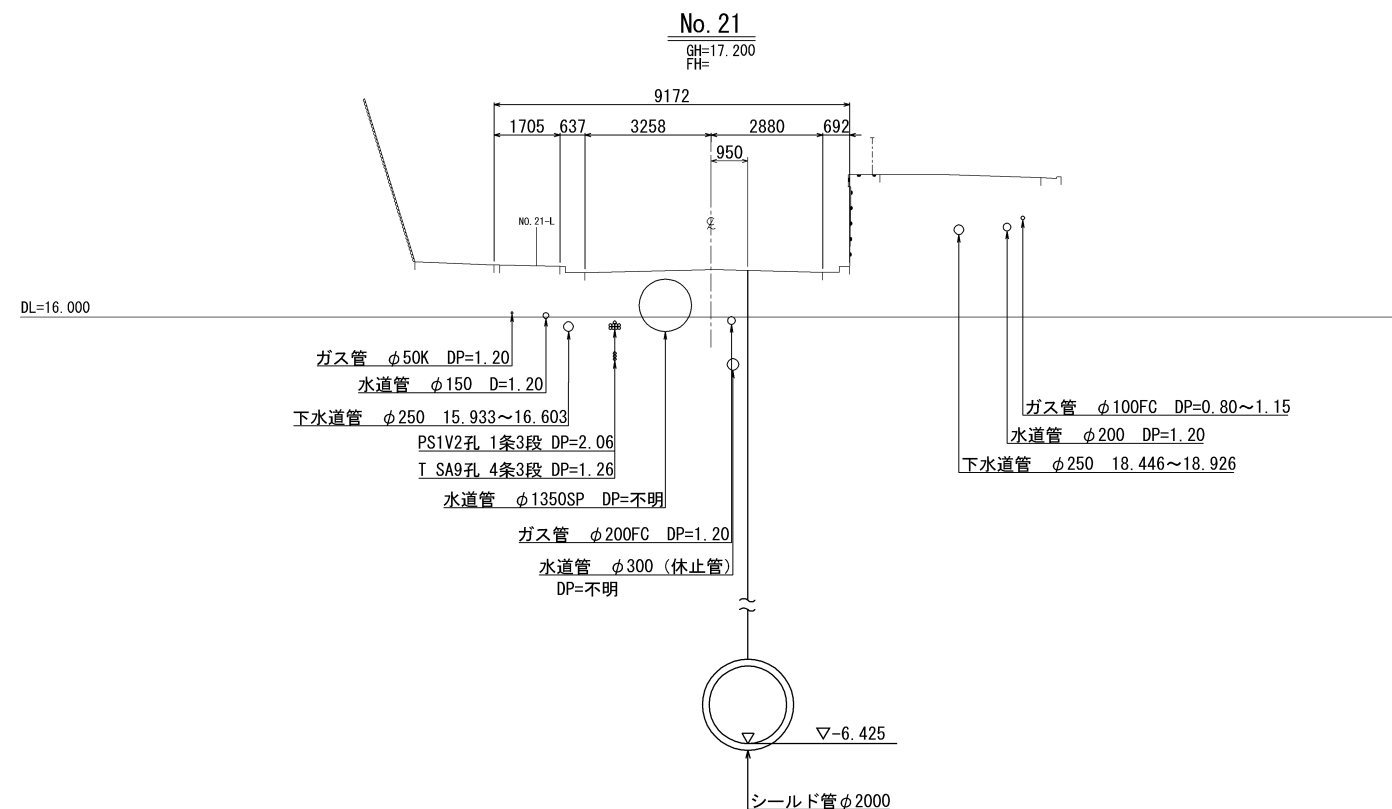





横 須 賀 市 上 下 水 道 局						
工 事 名 称	5 工区上町排水区雨水第 1 幹線ほか築造工事					
図 面 名 称	横 断 図 (12/17)					
縮 尺	1:100 (A1) 1:200 (A3)		図 番	面 号	25 / 141	
製 作 年 月	令和 8 年 7 月 日					
課 長		係 長		担 当 者		設 計 者

横断図(13/17) S=1:200 (1:100)

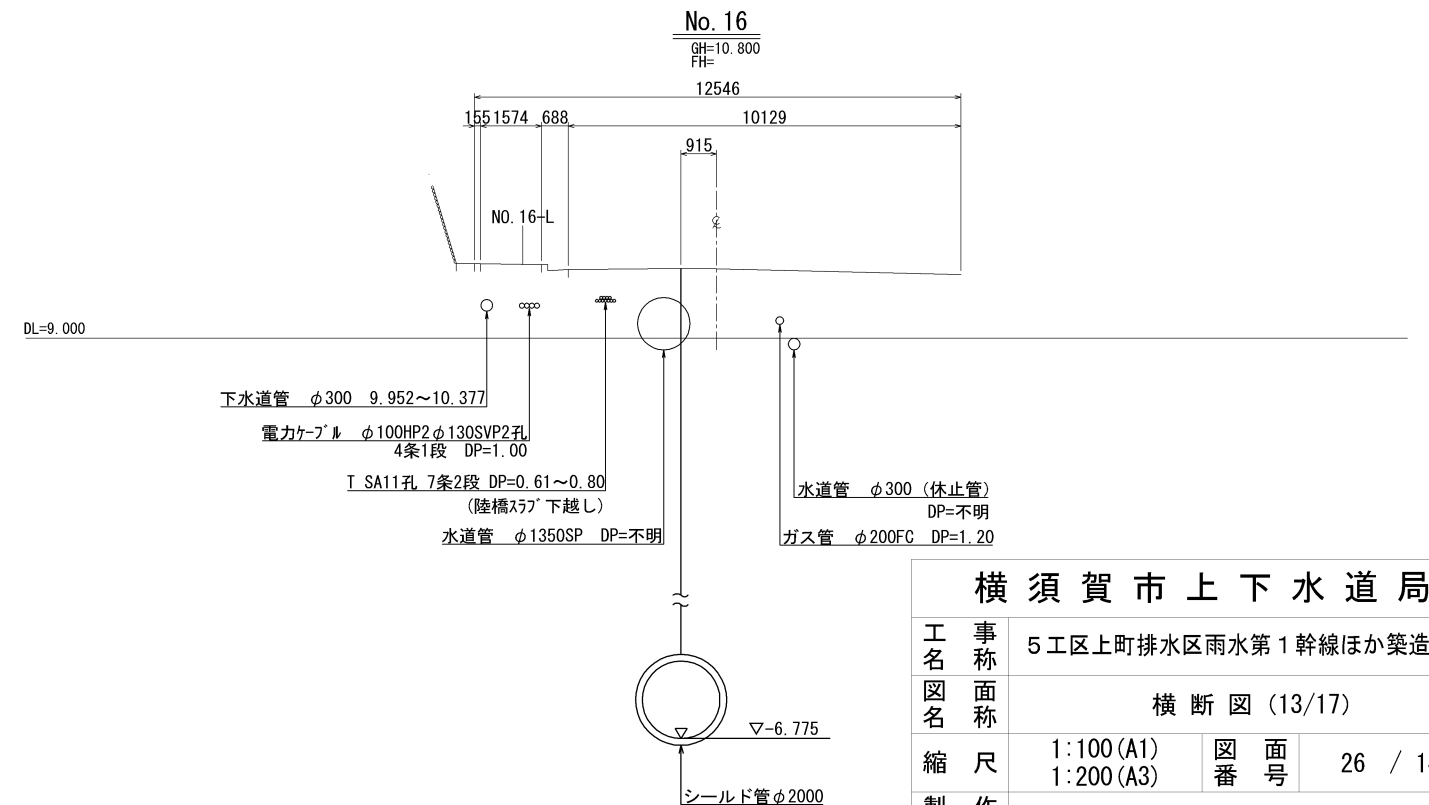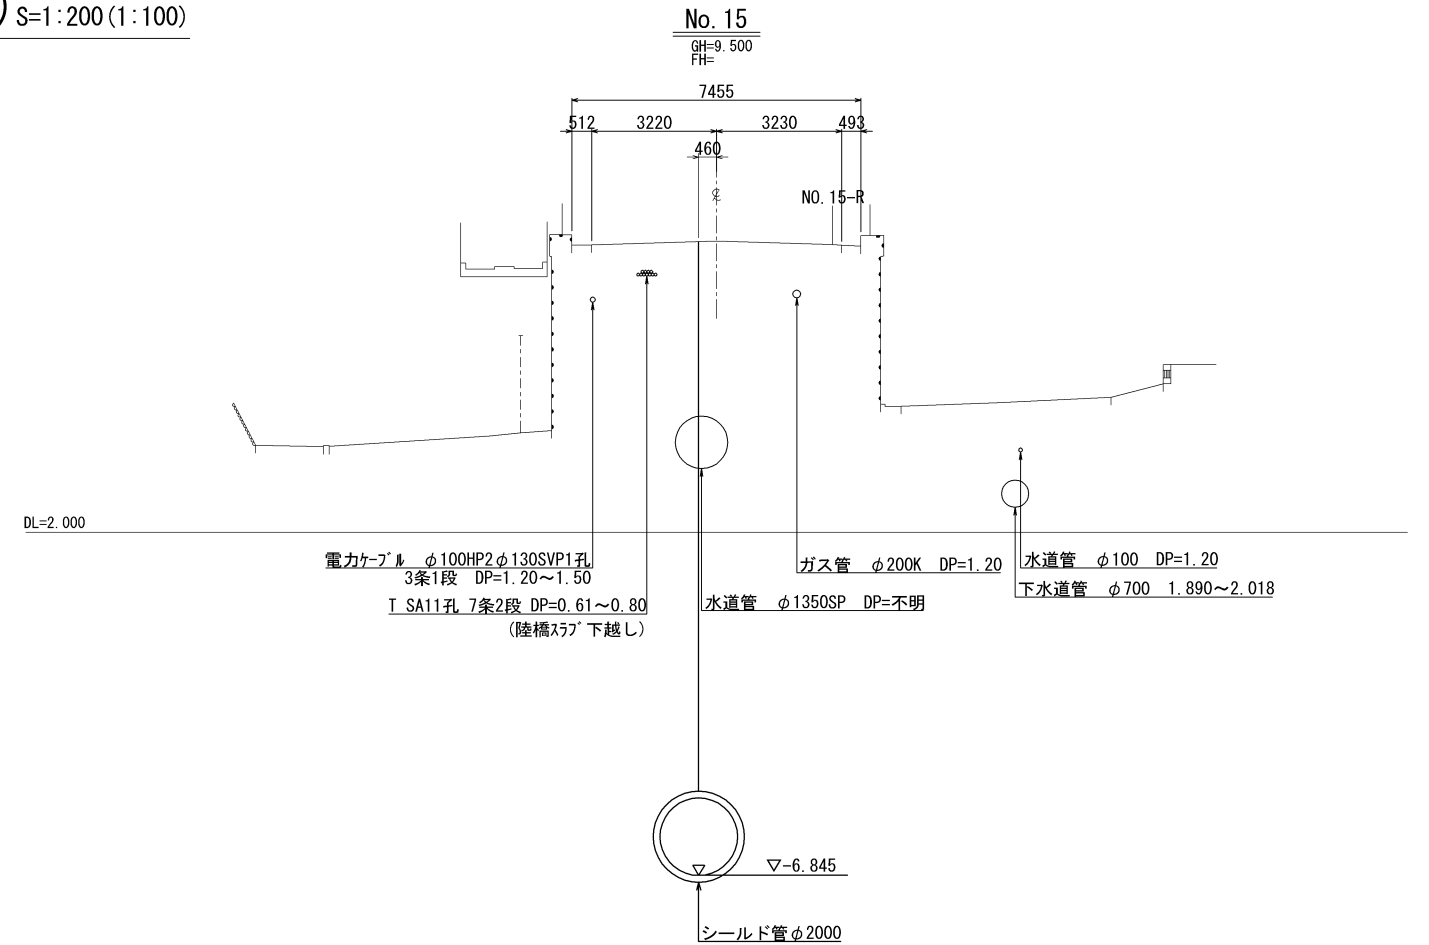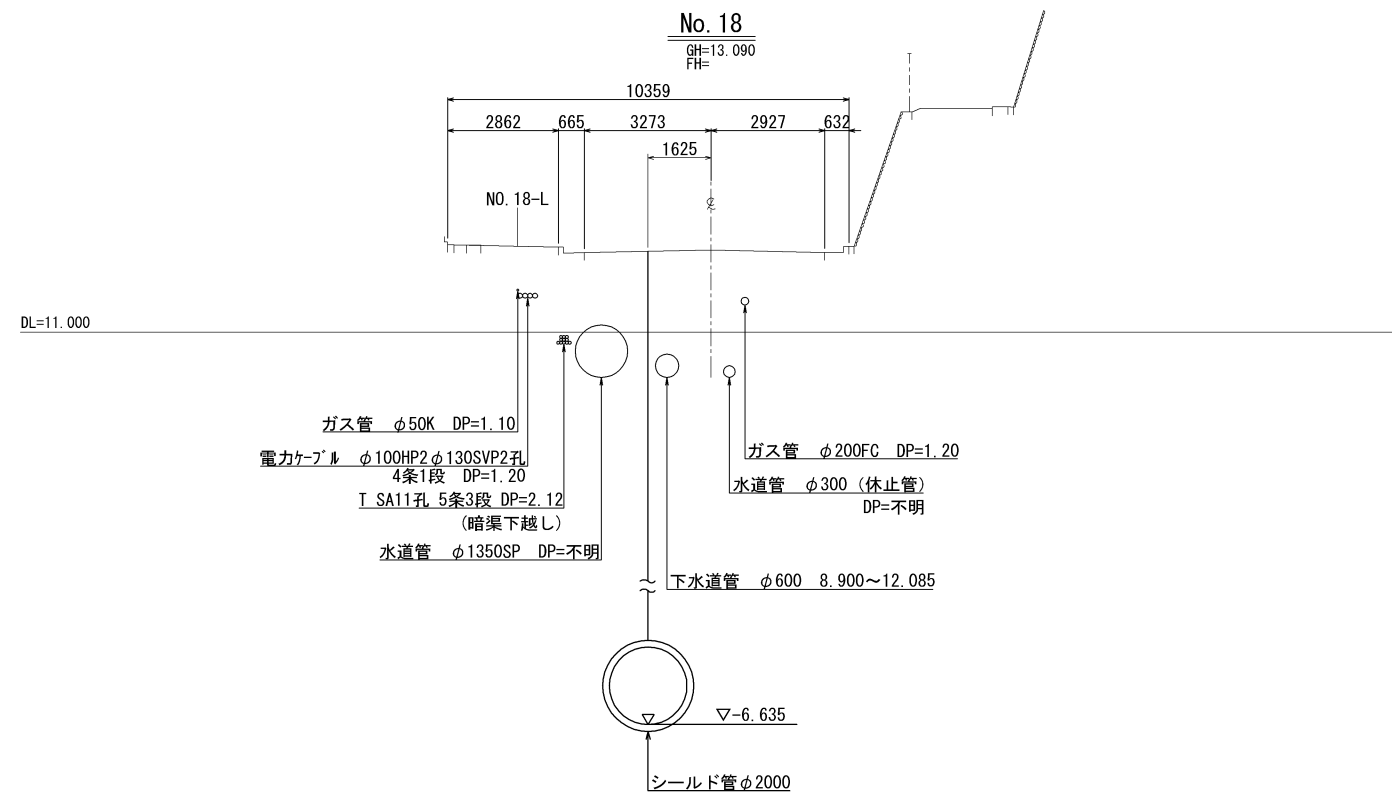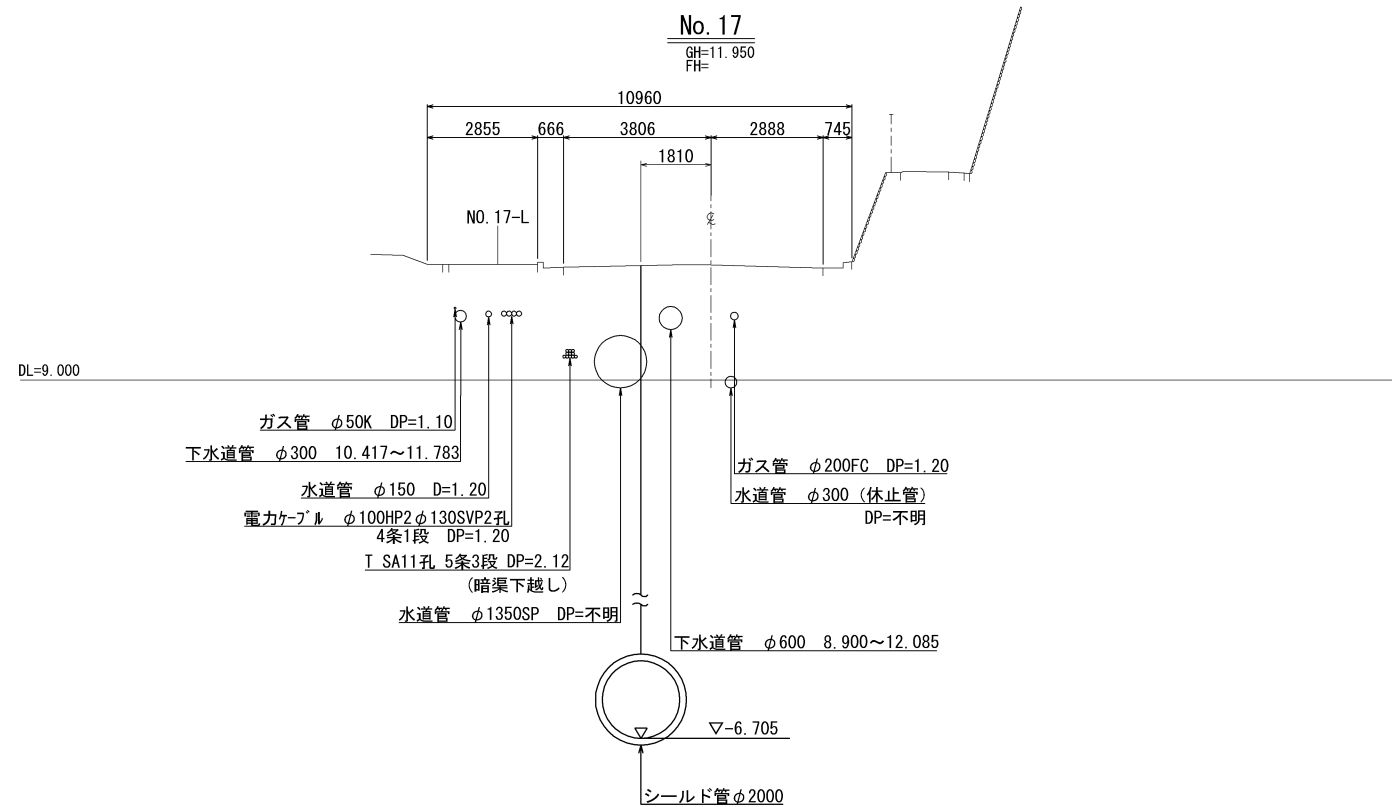

横 須 賀 市 上 下 水 道 局						
工 事 名	5 工区上町排水区雨水第 1 幹線ほか築造工事					
図 面 名	横 断 図 (13/17)					
縮 尺	1:100 (A1) 1:200 (A3)		図 番	面 号	26 / 141	
製 作 年 月	令和 8 年 7 月 日					
課 長		係 長		担 当 者		設 計 者





横断図(14/17) S=1:200 (1:100)

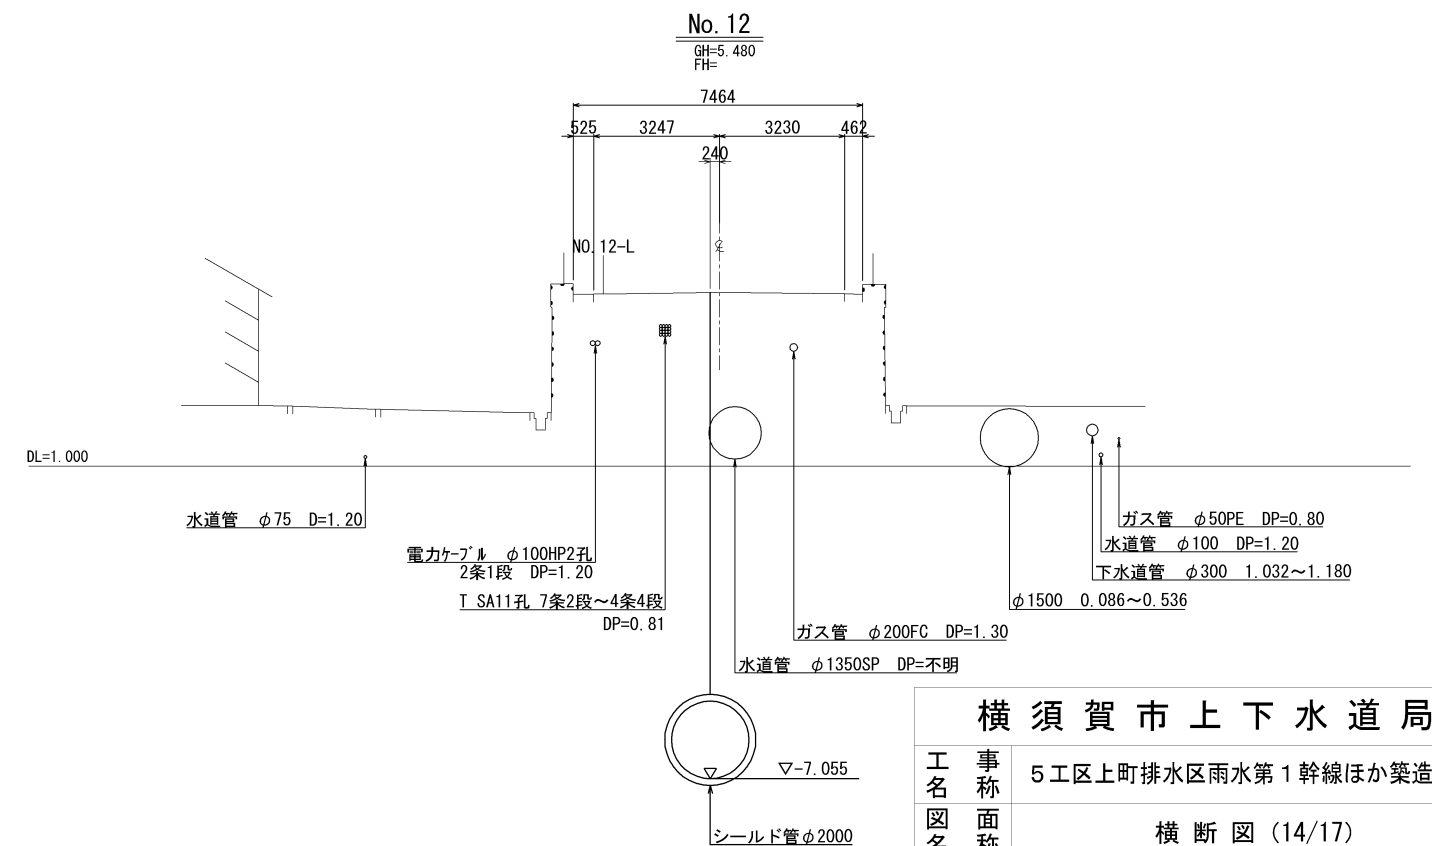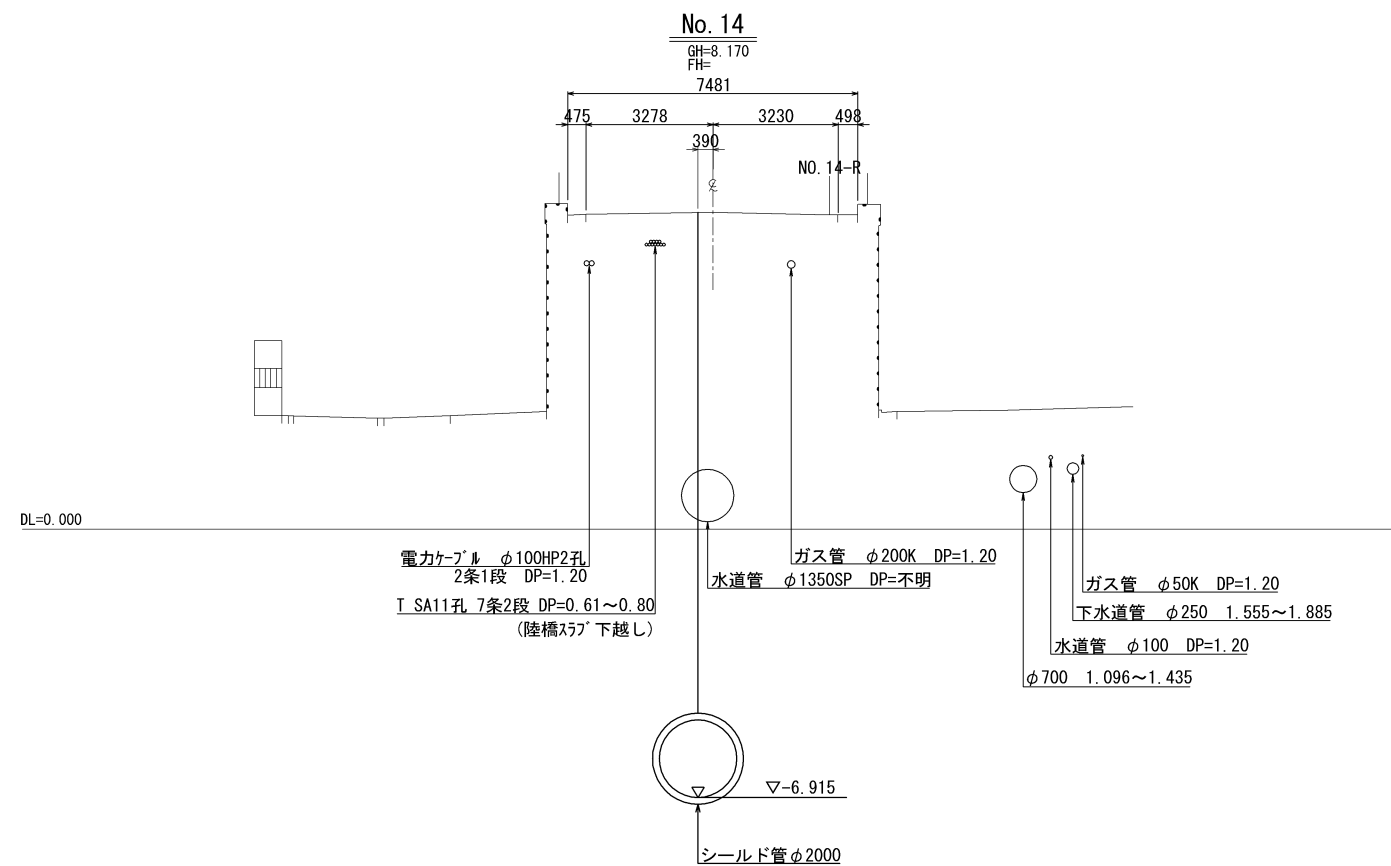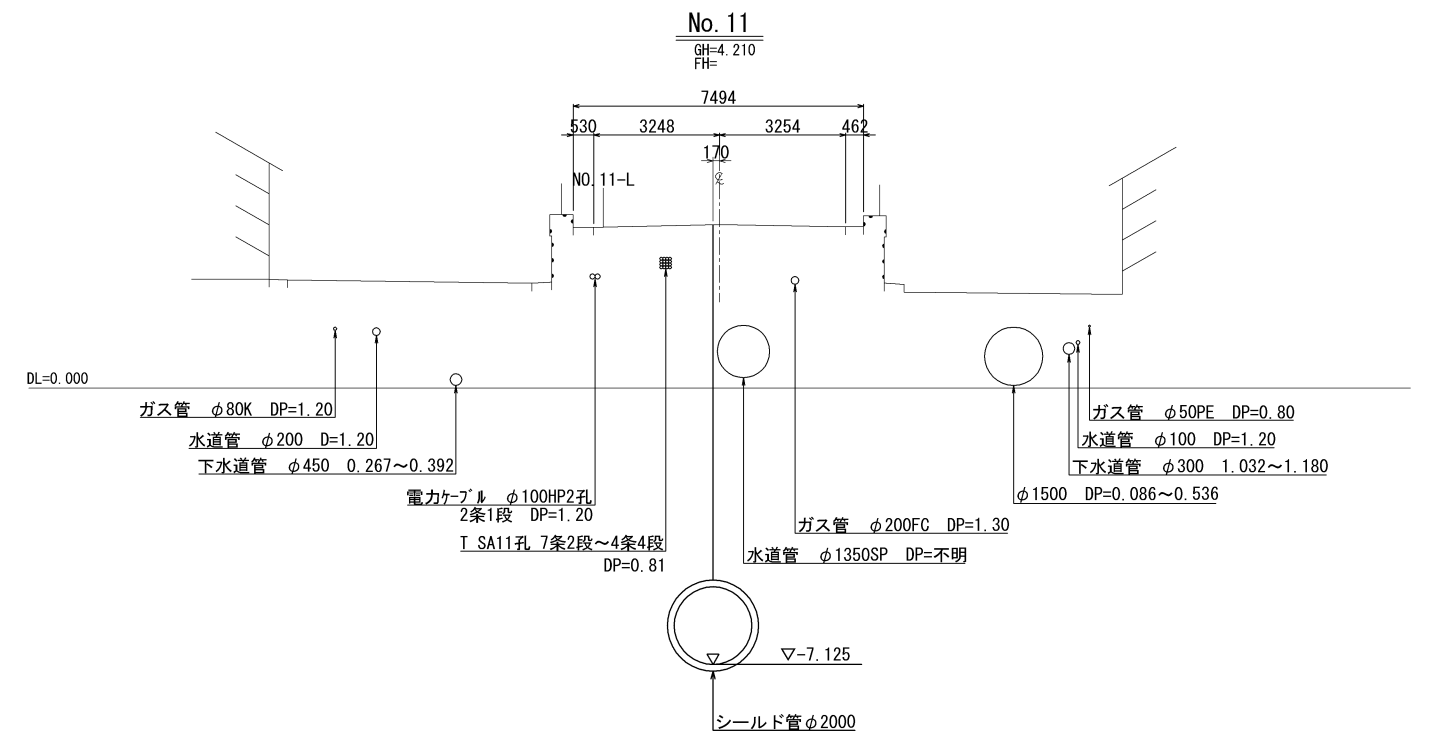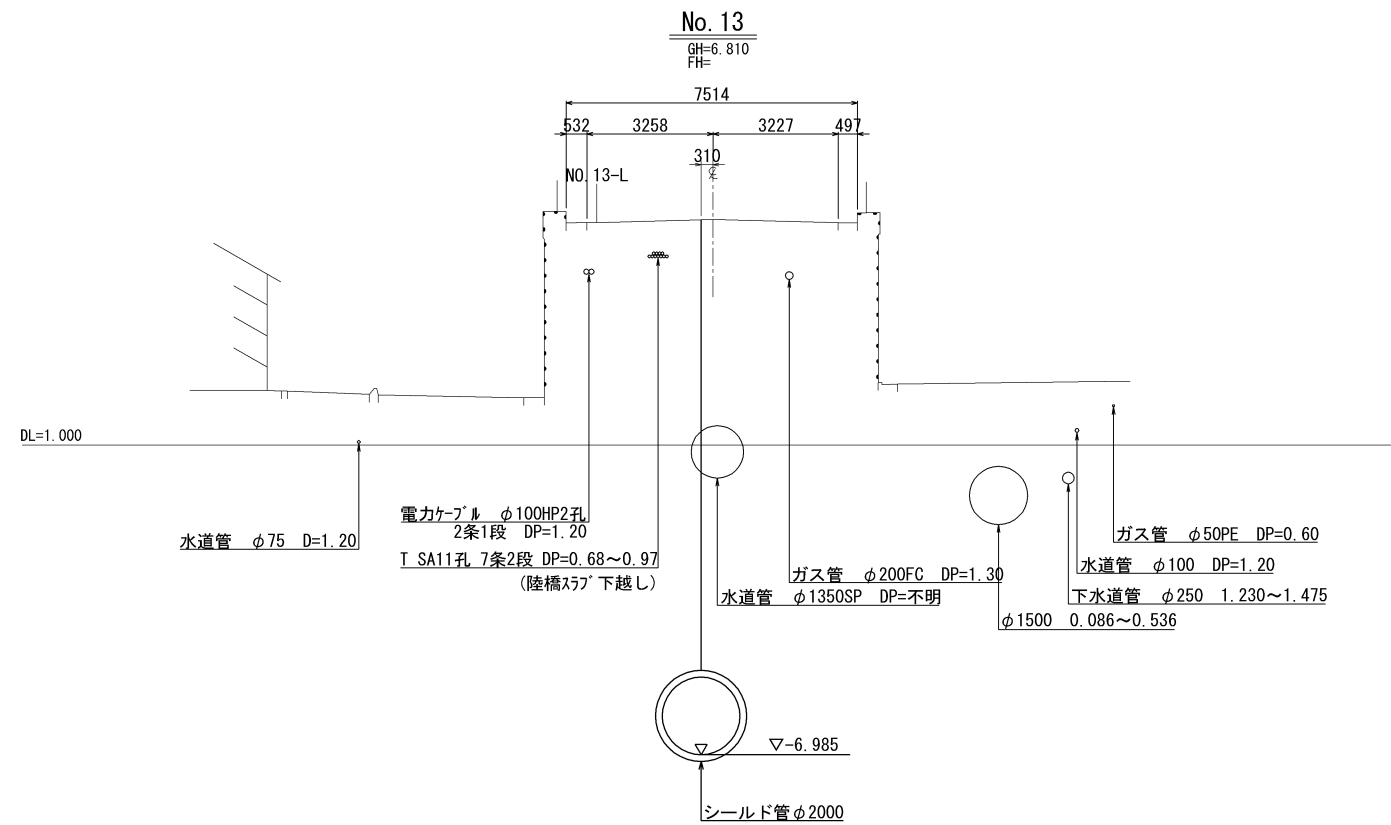

横須賀市上下水道局





工名	事	5工区上町排水区雨水第1幹線ほか築造工事					
図名	面	横断図(14/17)					
縮尺		1:100(A1) 1:200(A3)		図番	面号	27 / 141	
製作年	作月	令和 8 年 7 月 日					
課長		係長		担当者		設計者	

横断図(15/17) S=1:200 (1:100)

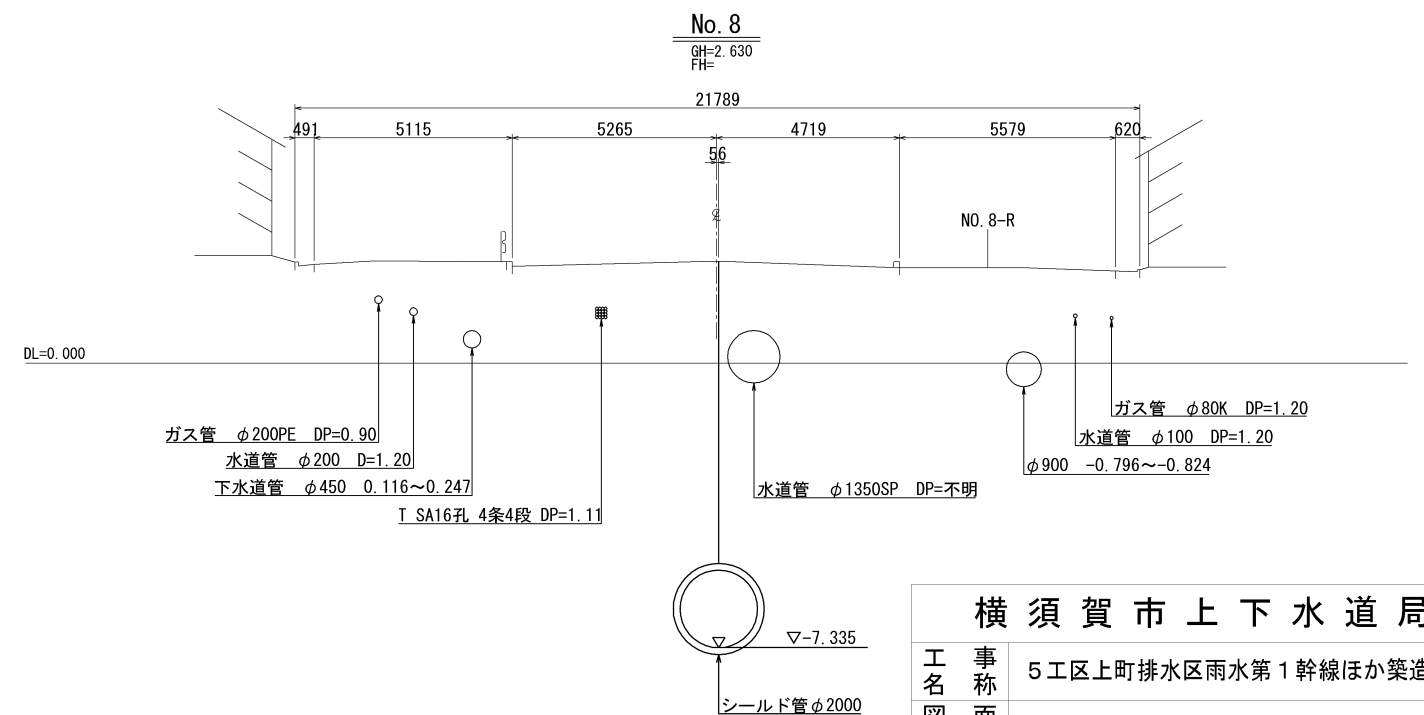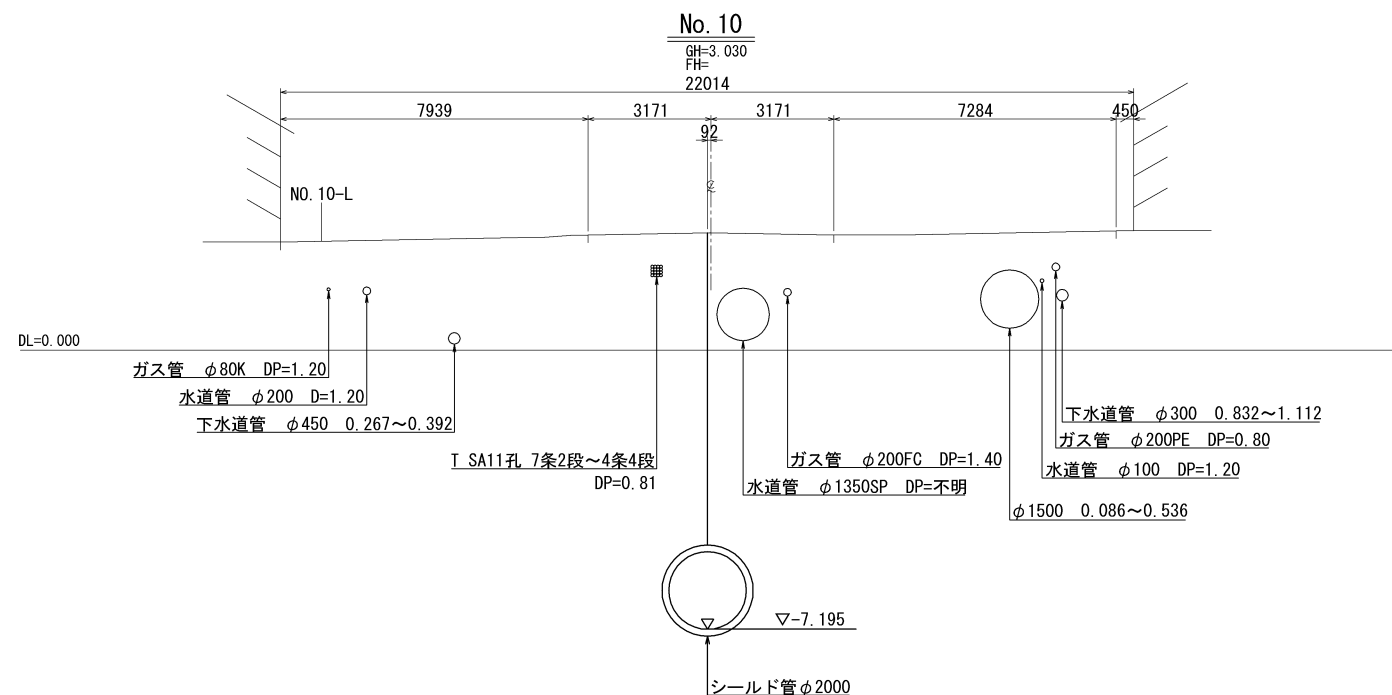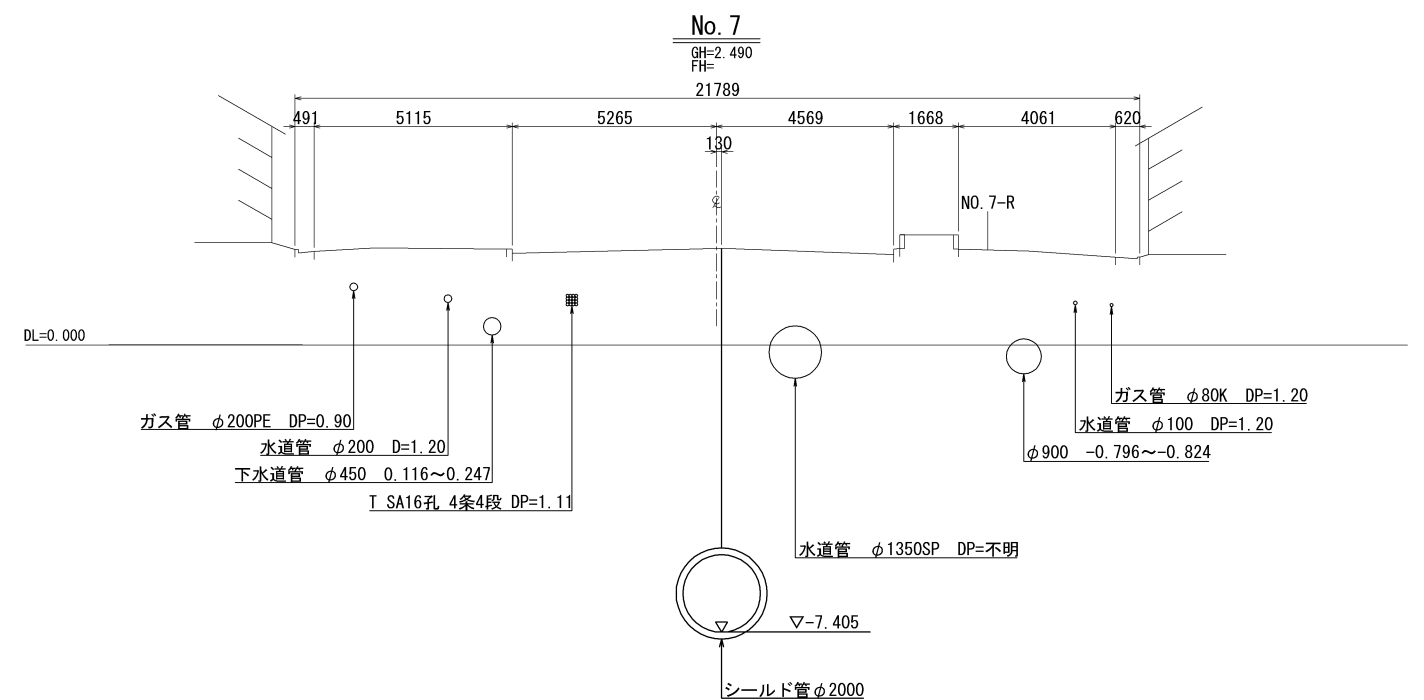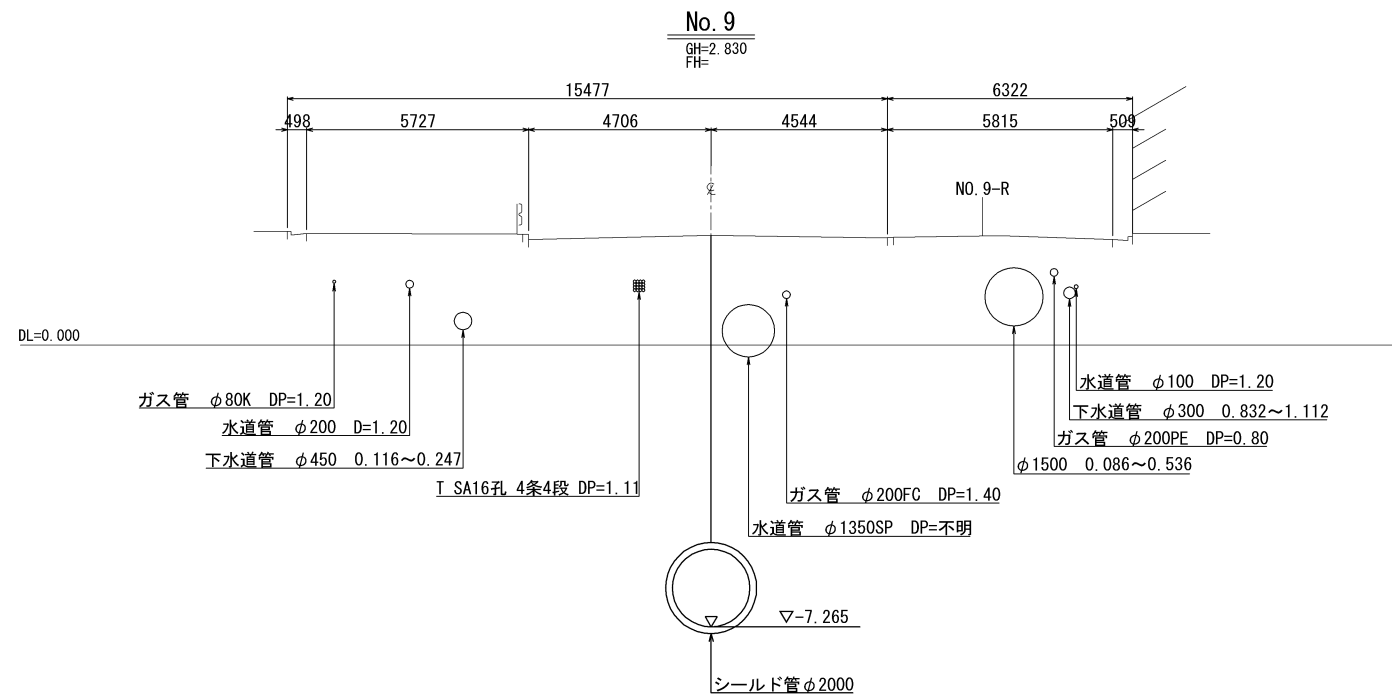

横 須 賀 市 上 下 水 道 局						
工 名 図 名	事 称 面 称	5 工区上町排水区雨水第 1 幹線ほか築造工事				
		横 断 図 (15/17)				
縮 尺	1:100 (A1) 1:200 (A3)	図 番	面 号	28 / 141		
製 作 年 月	令和 8 年 7 月 日					
課 長		係 長		担 当 者		設 計 者





横断図(16/17) S=1:200 (1:100)

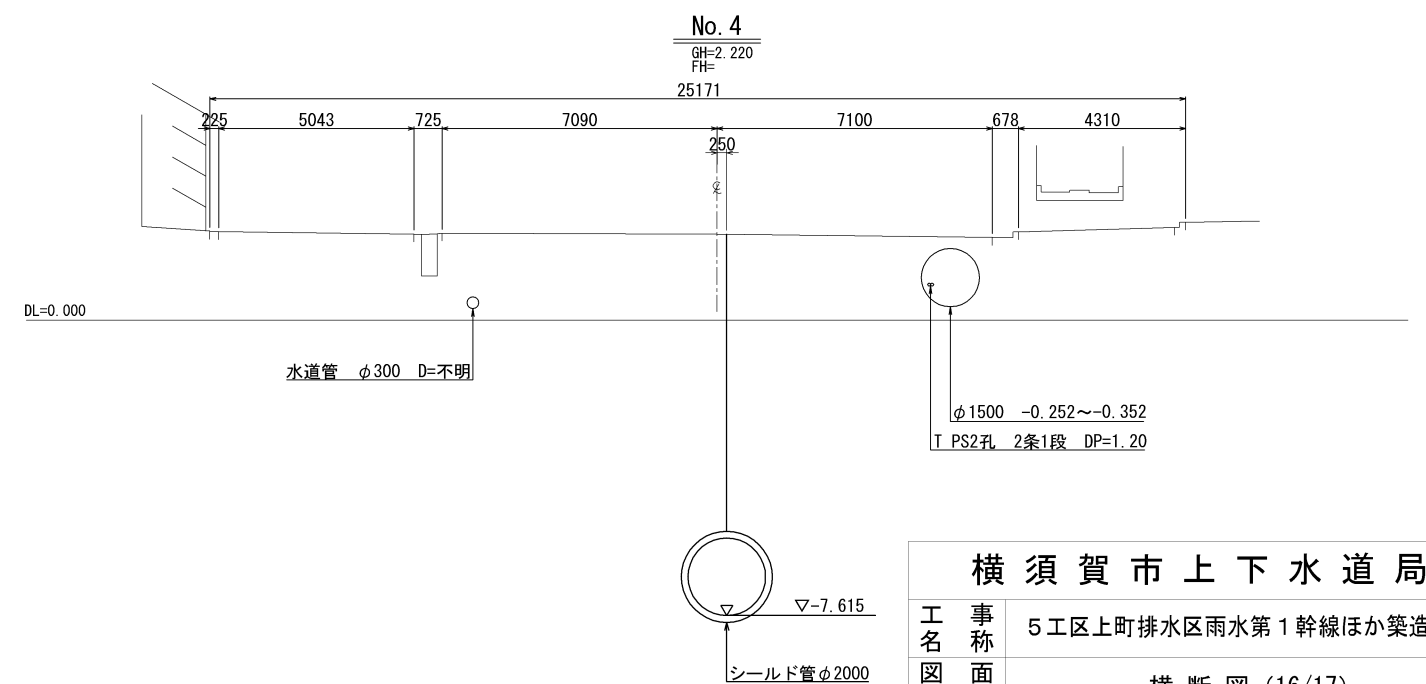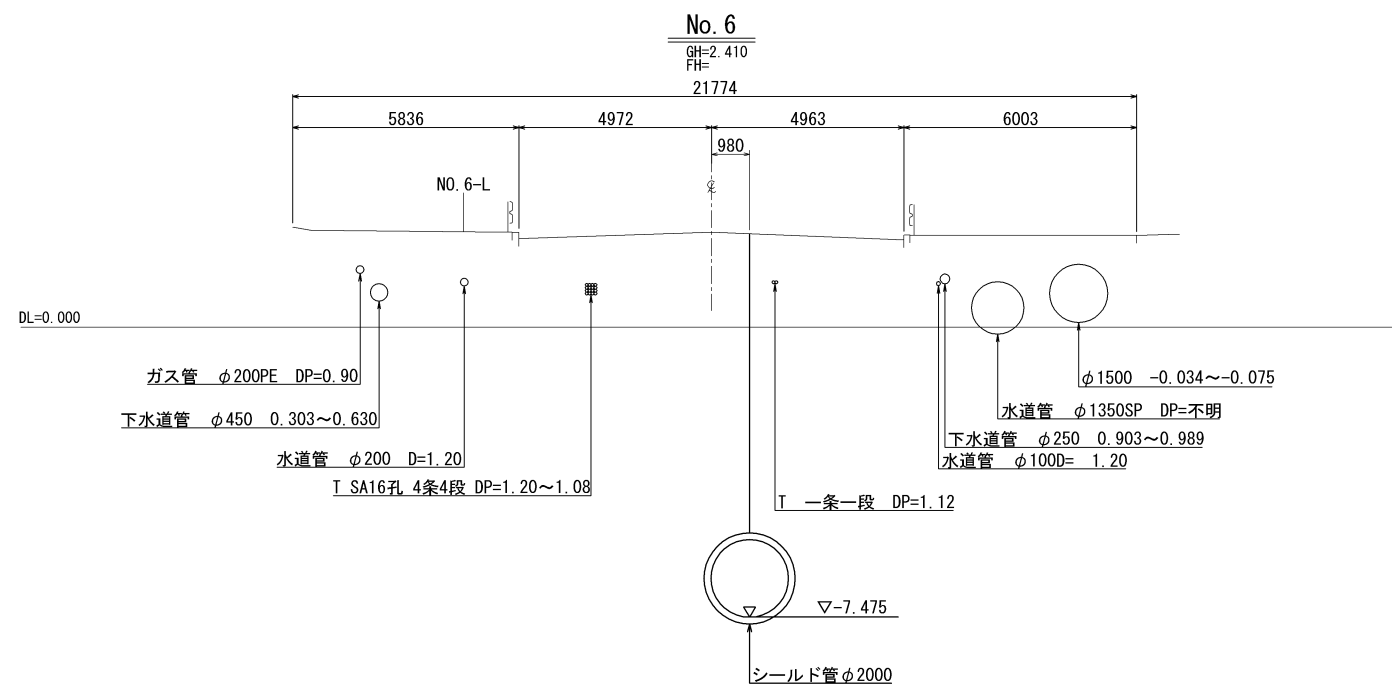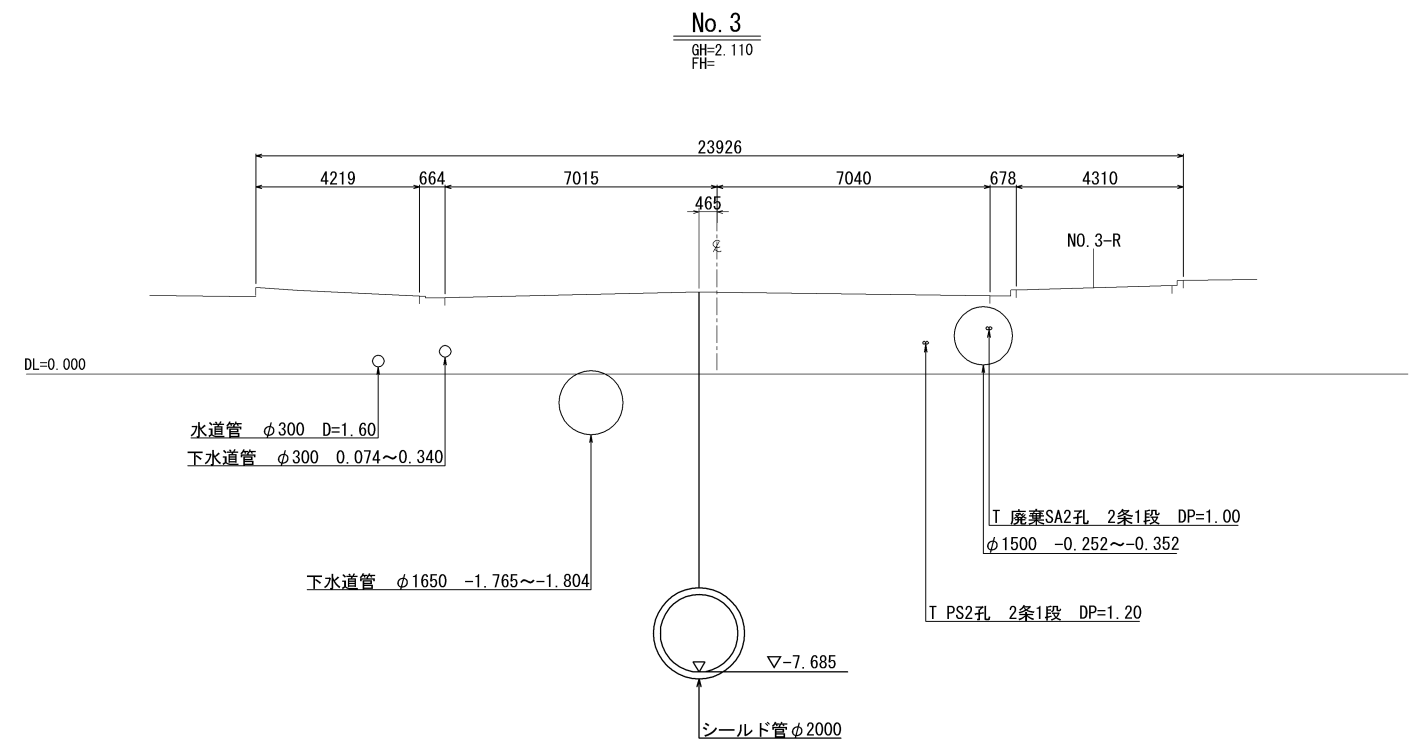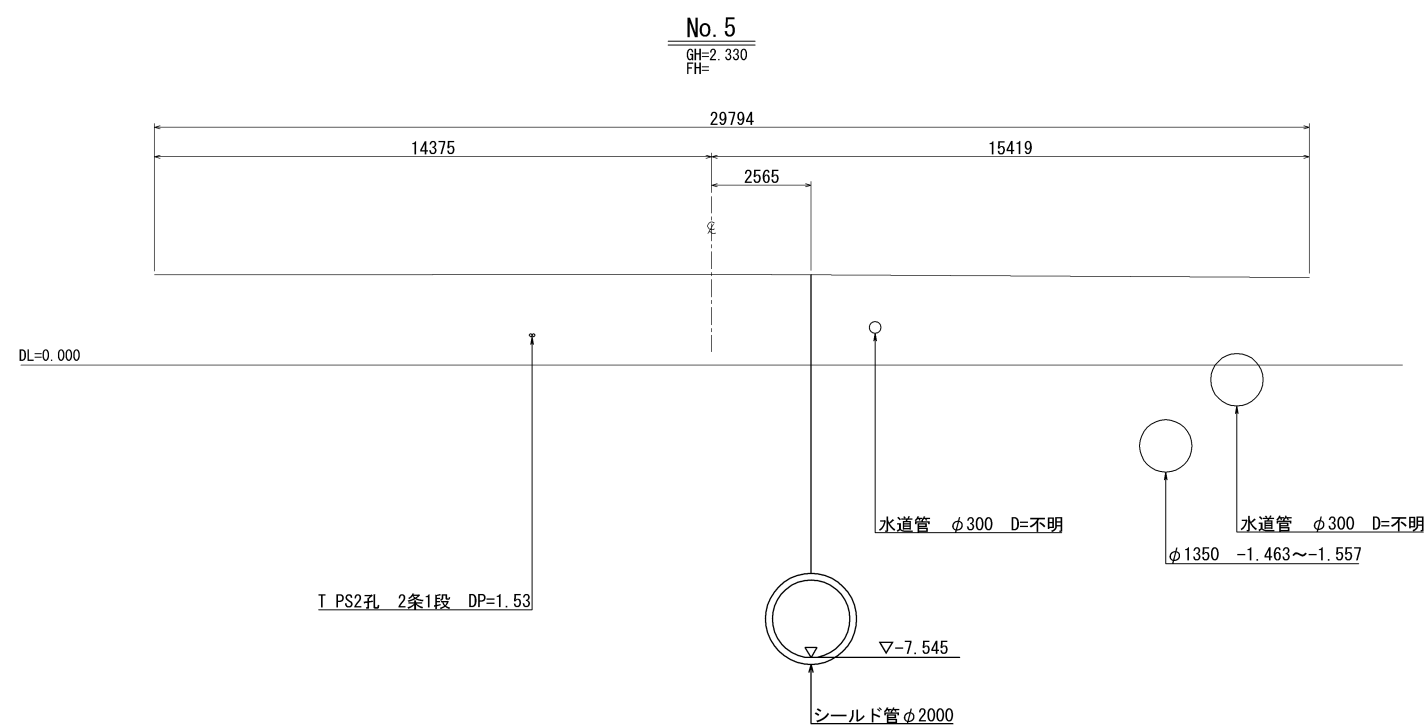

横須賀市上下水道局







工名	事	5工区上町排水区雨水第1幹線ほか築造工事				
図名	面	横断図(16/17)				
縮尺		1:100(A1) 1:200(A3)	図番	面号	29 / 141	
製作年	作月	令和 8 年 7 月 日				
課長		係長		担当者		設計者

横断図(17/17) S=1:200 (1:100)

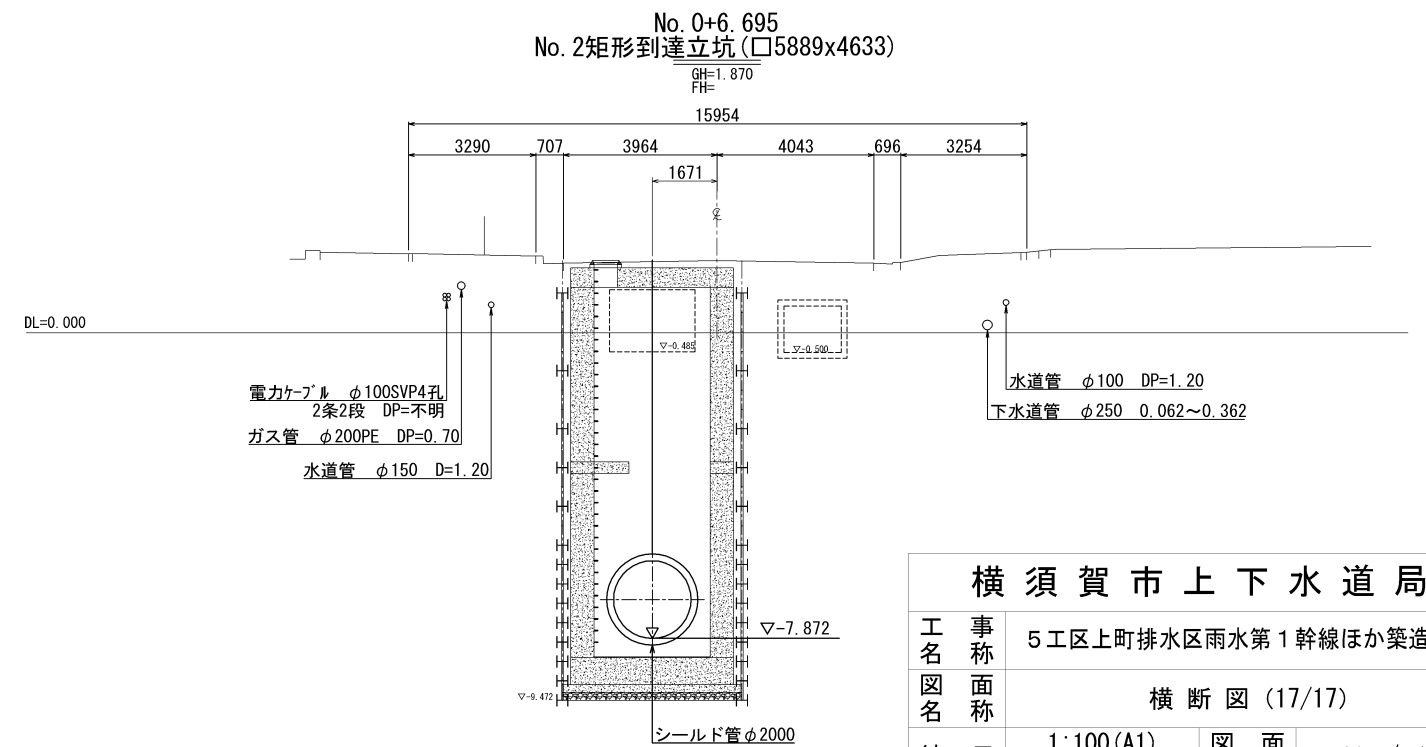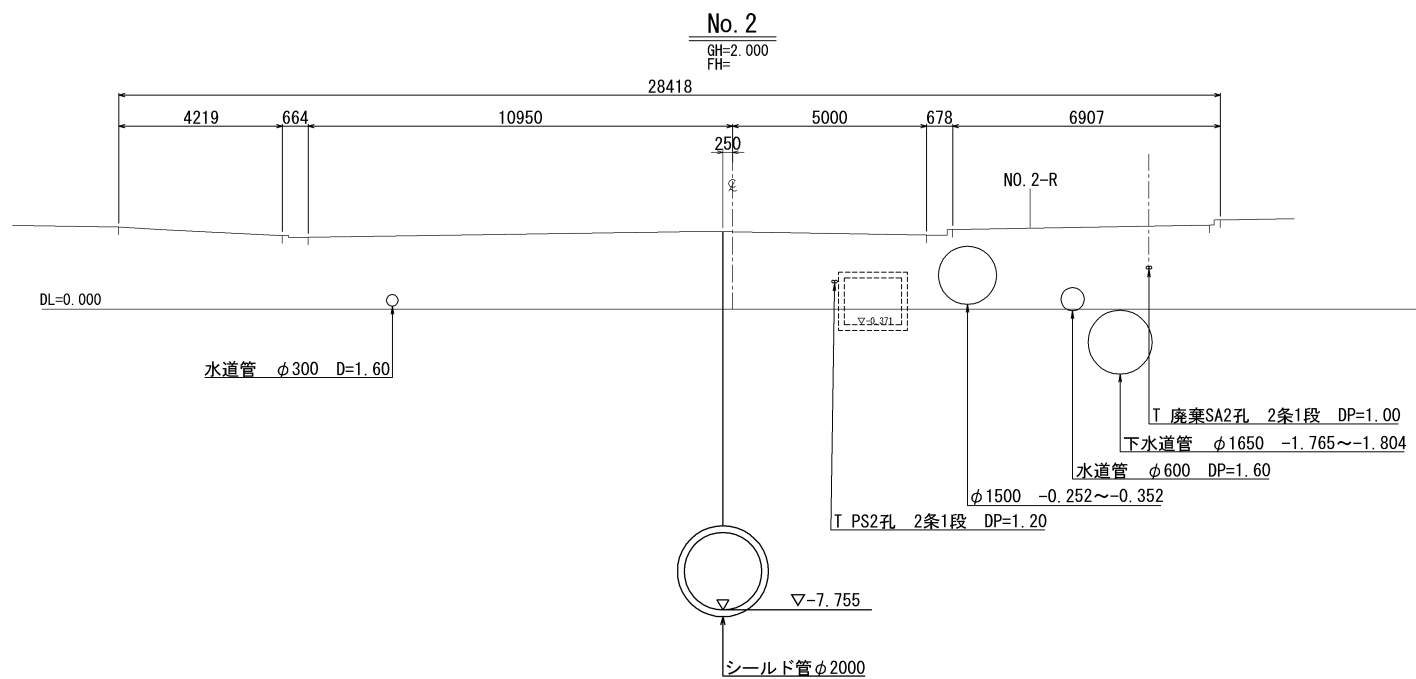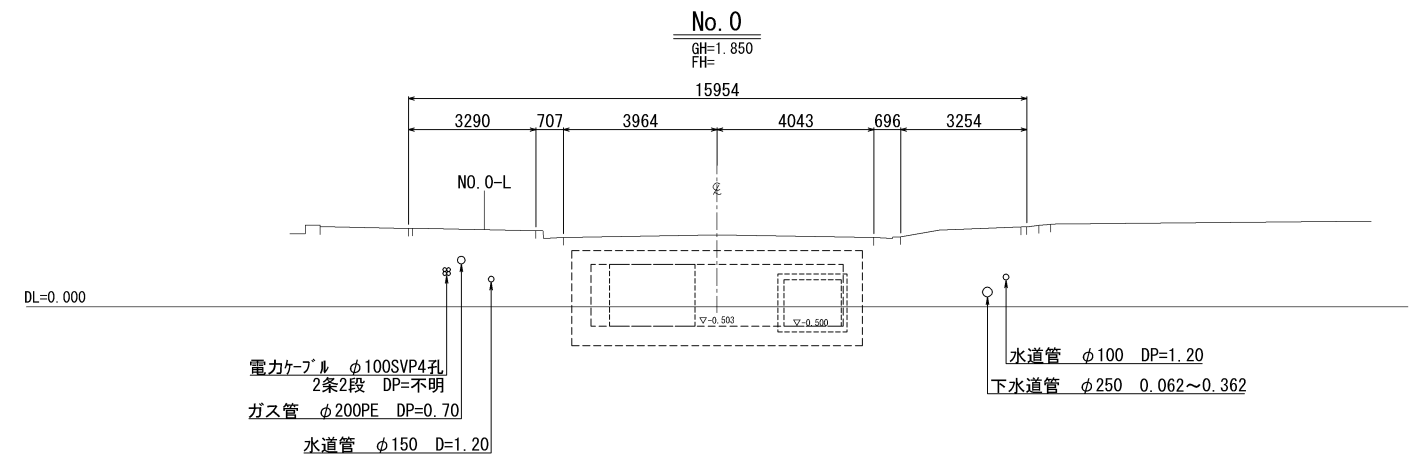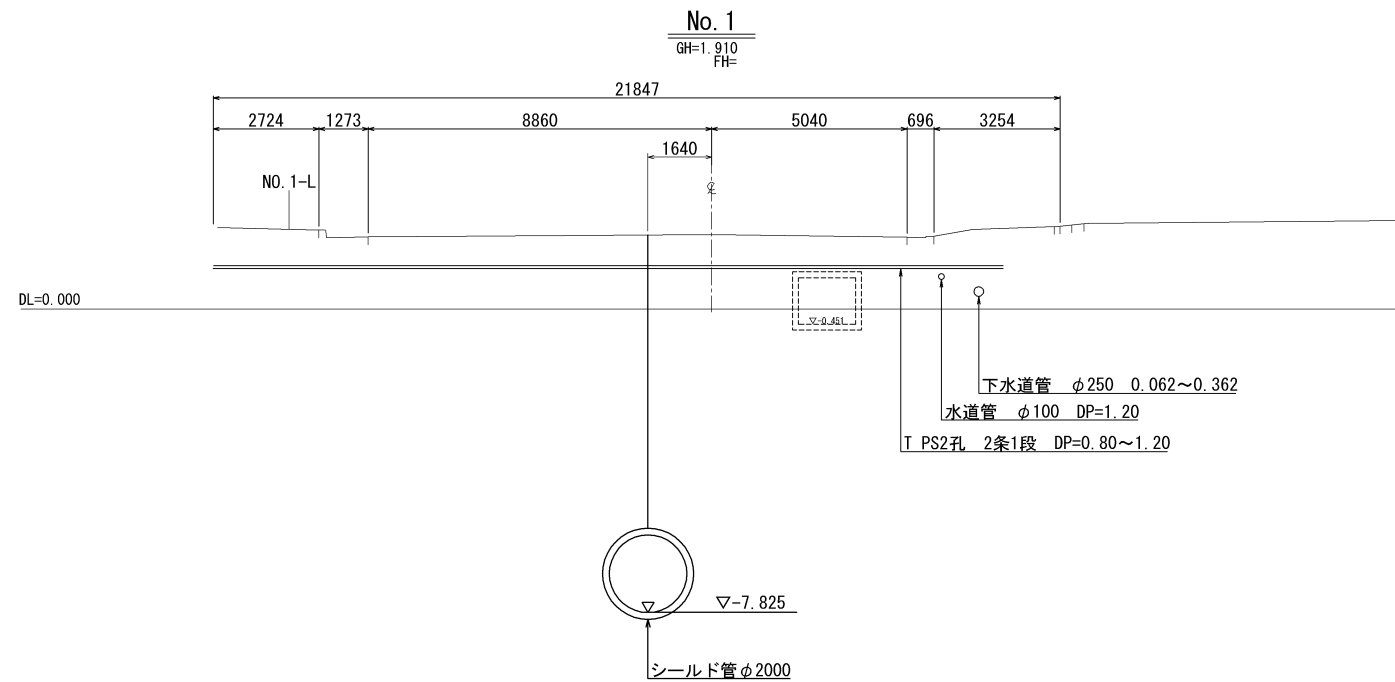

横 須 賀 市 上 下 水 道 局						
工 事 名 称	5 工区上町排水区雨水第 1 幹線ほか築造工事					
図 名	横 断 図 (17/17)					
縮 尺	1:100 (A1) 1:200 (A3)		図 番	面 号	30 / 141	
製 作 年 月	令和 8 年 7 月 日					
課 長	係 長		担 当 者		設 計 者	

シールドマシン残置部詳細図 S=1:80 (S=1:40)

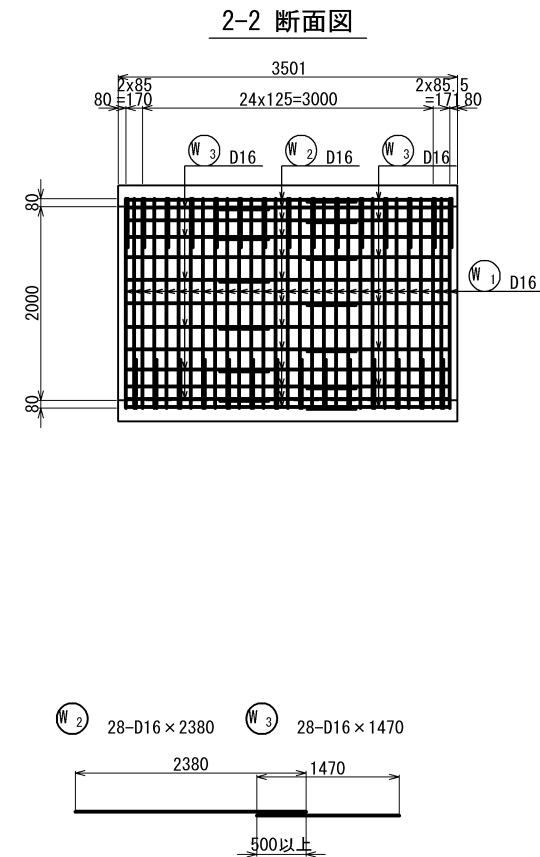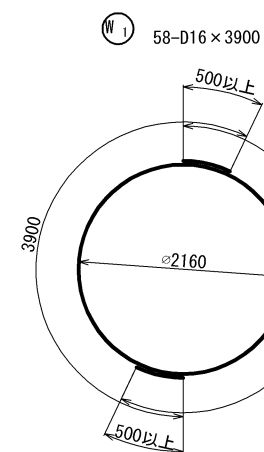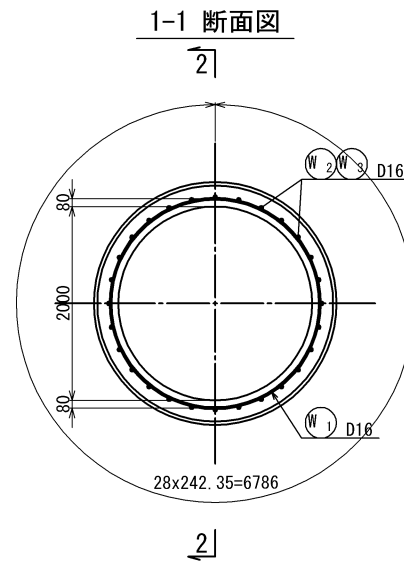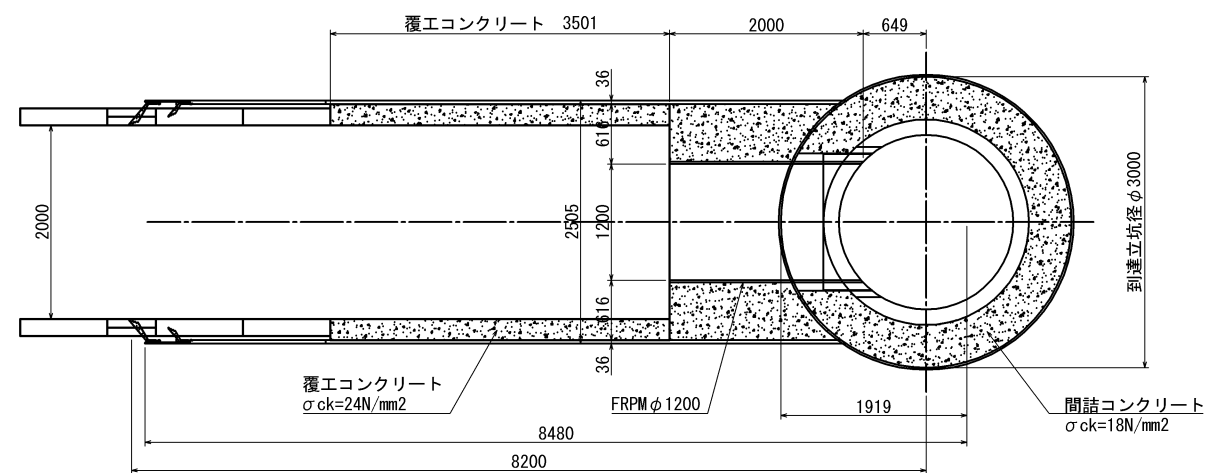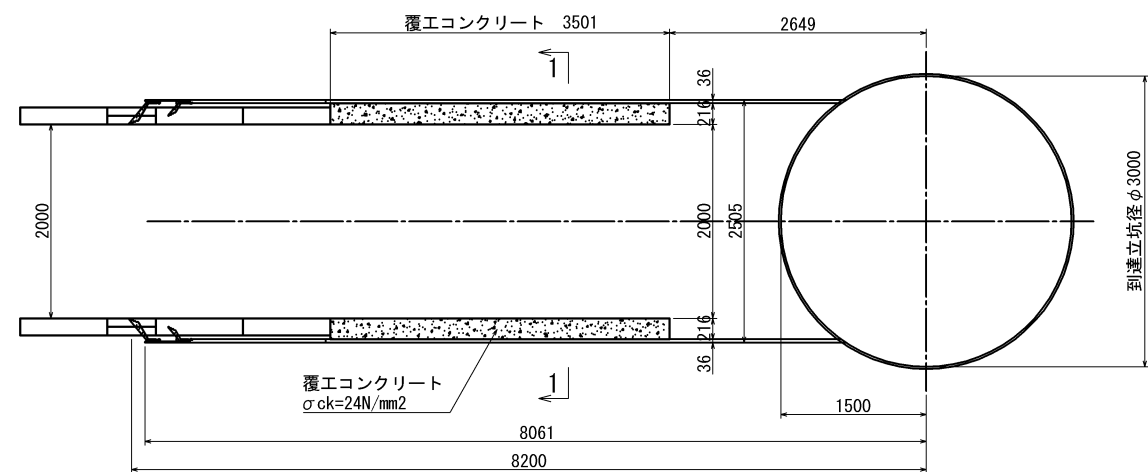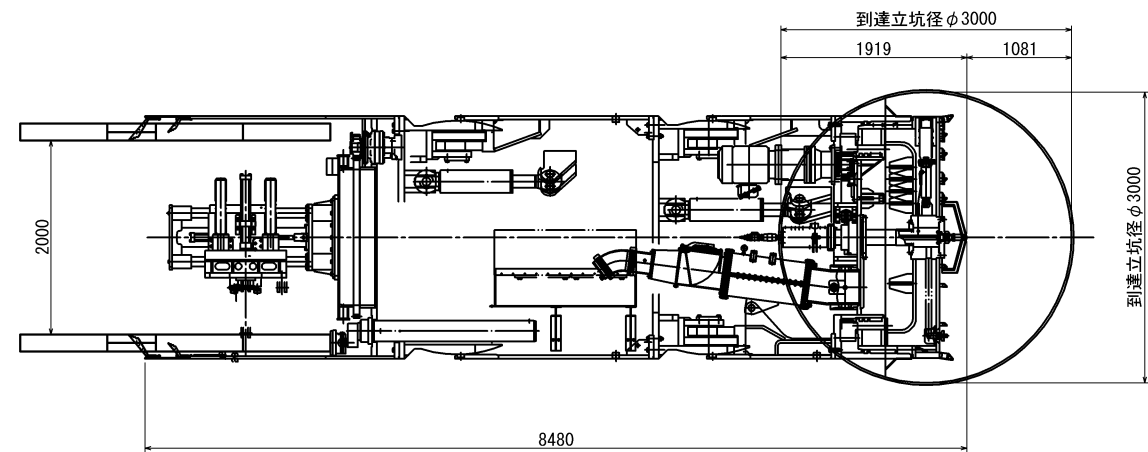

鉄筋表


記号	径	長さ (mm)	本数	単位質量 (kg/m)	1本当り質量 (kg)	質量 (kg)	摘要
W1	D16	3900	58	1.56	6.084	353	○
W2	D16	2380	28	1.56	3.713	104	—
W3	D16	1470	28	1.56	2.293	64	—
D16						521 kg	
合計						521 kg	

横須賀市上下水道局


工 名	事 称	5工区上町排水区雨水第1幹線ほか築造工事				
図 名	面 称	シールドマシン残置部詳細図				
縮 尺		1:40 (A1) 1:80 (A3)	図 番	面 号	31 / 141	
製 年	作 月	令和 8 年 7 月 日				
課 長		係 長		担 当 者		設 計 者

ボックスカルバート配筋図 (1/2)S=1:60 (S=1:30)


断面図

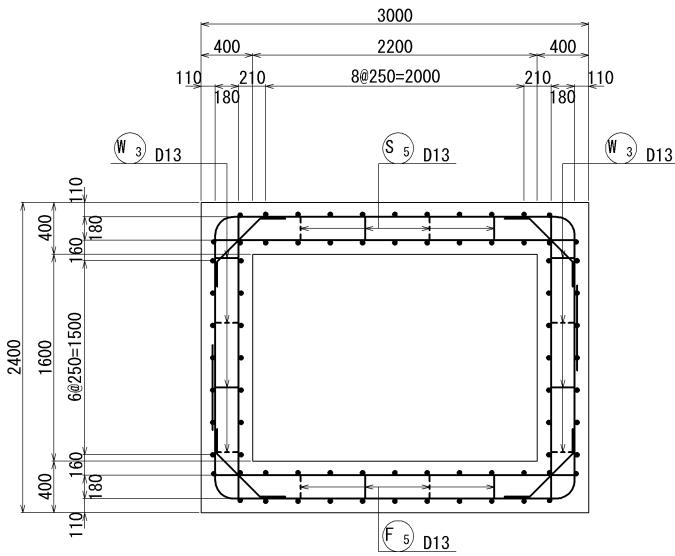


頂版 1-1、2-2

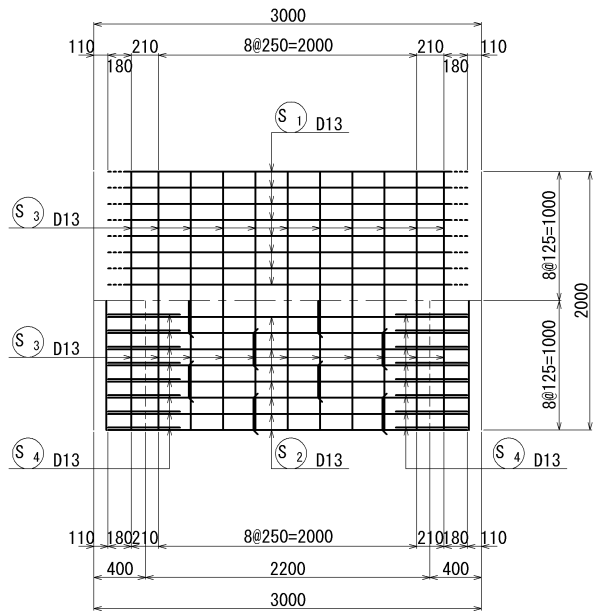


左側壁外面図 5-5

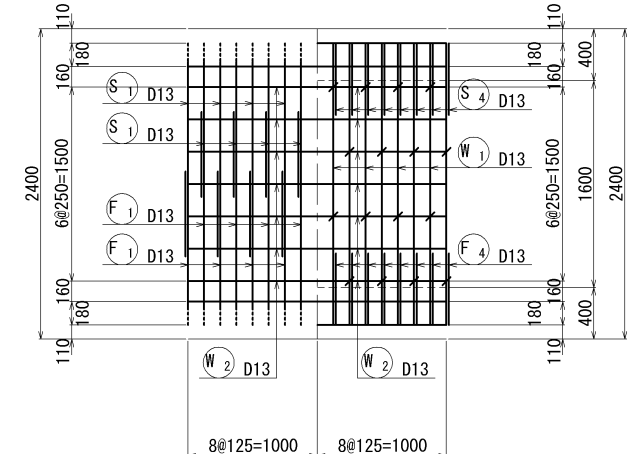


左側壁外面図 6-6

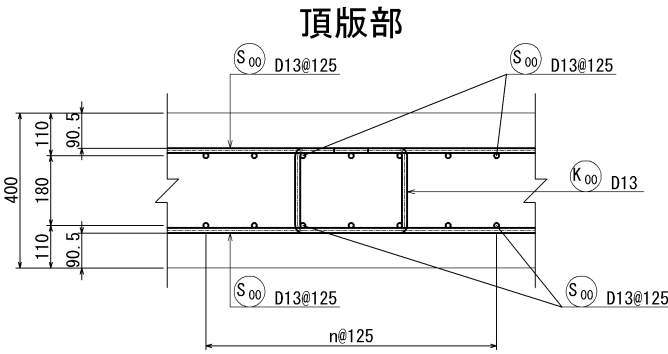


側壁

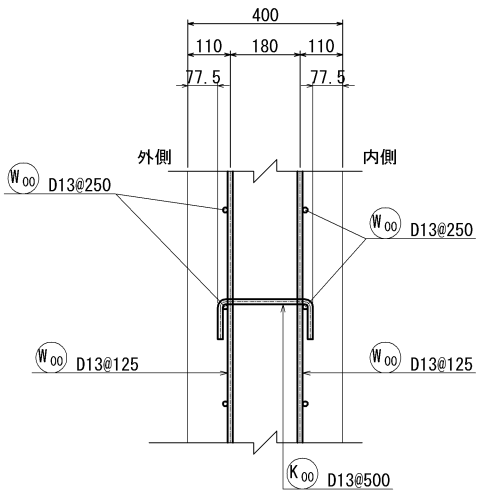


主鉄筋組立図

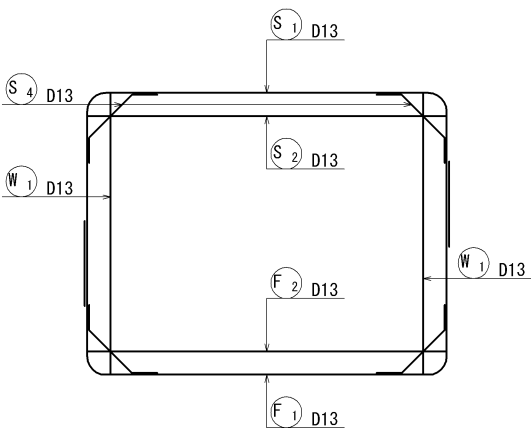


底版 3-3、4-4

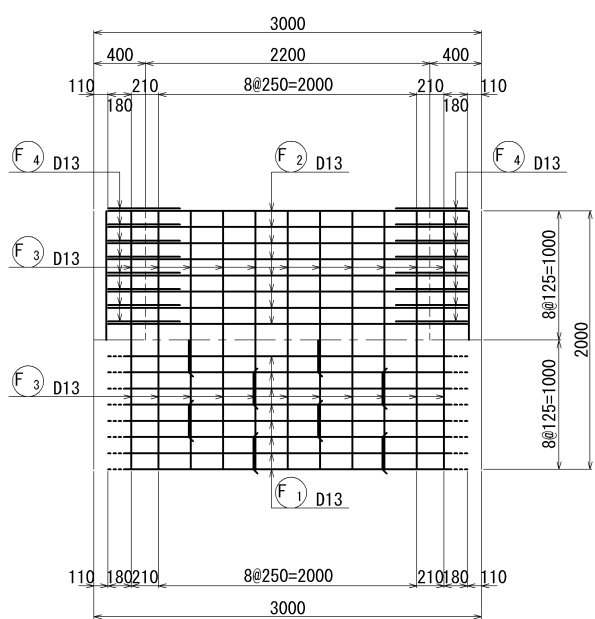

右側壁外面図 7-7

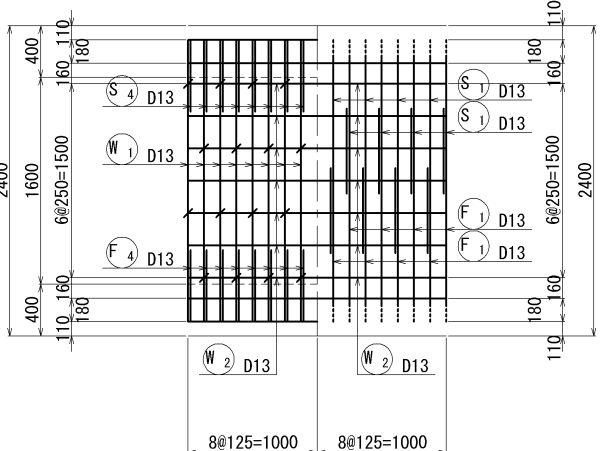


右側壁外面図 8-8

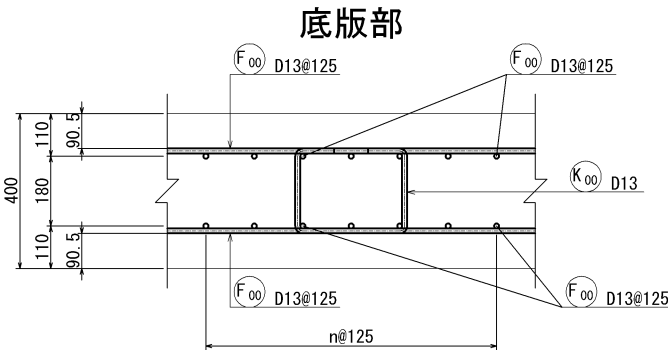


底版部

断面図

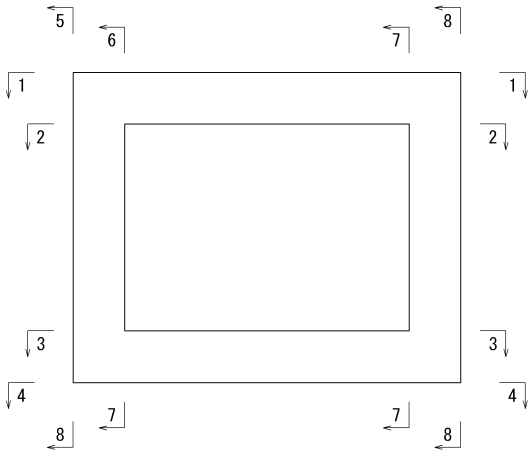

横 須 賀 市 上 下 水 道 局						
工 名	事 称	5工区上町排水区雨水第1幹線ほか築造工事				
図 名	面 称	ボックスカルバート配筋図 (1/2)				
縮 尺	1:30 (A1) 1:60 (A3)	図 番	面 号	32 / 141		
製 年	作 月	令和 8 年 7 月 日				
課 長	係 長	担 当 者		設 計 者		

ボックスカルバート配筋図 (2/2)_{S=1:60 (S=1:30)}






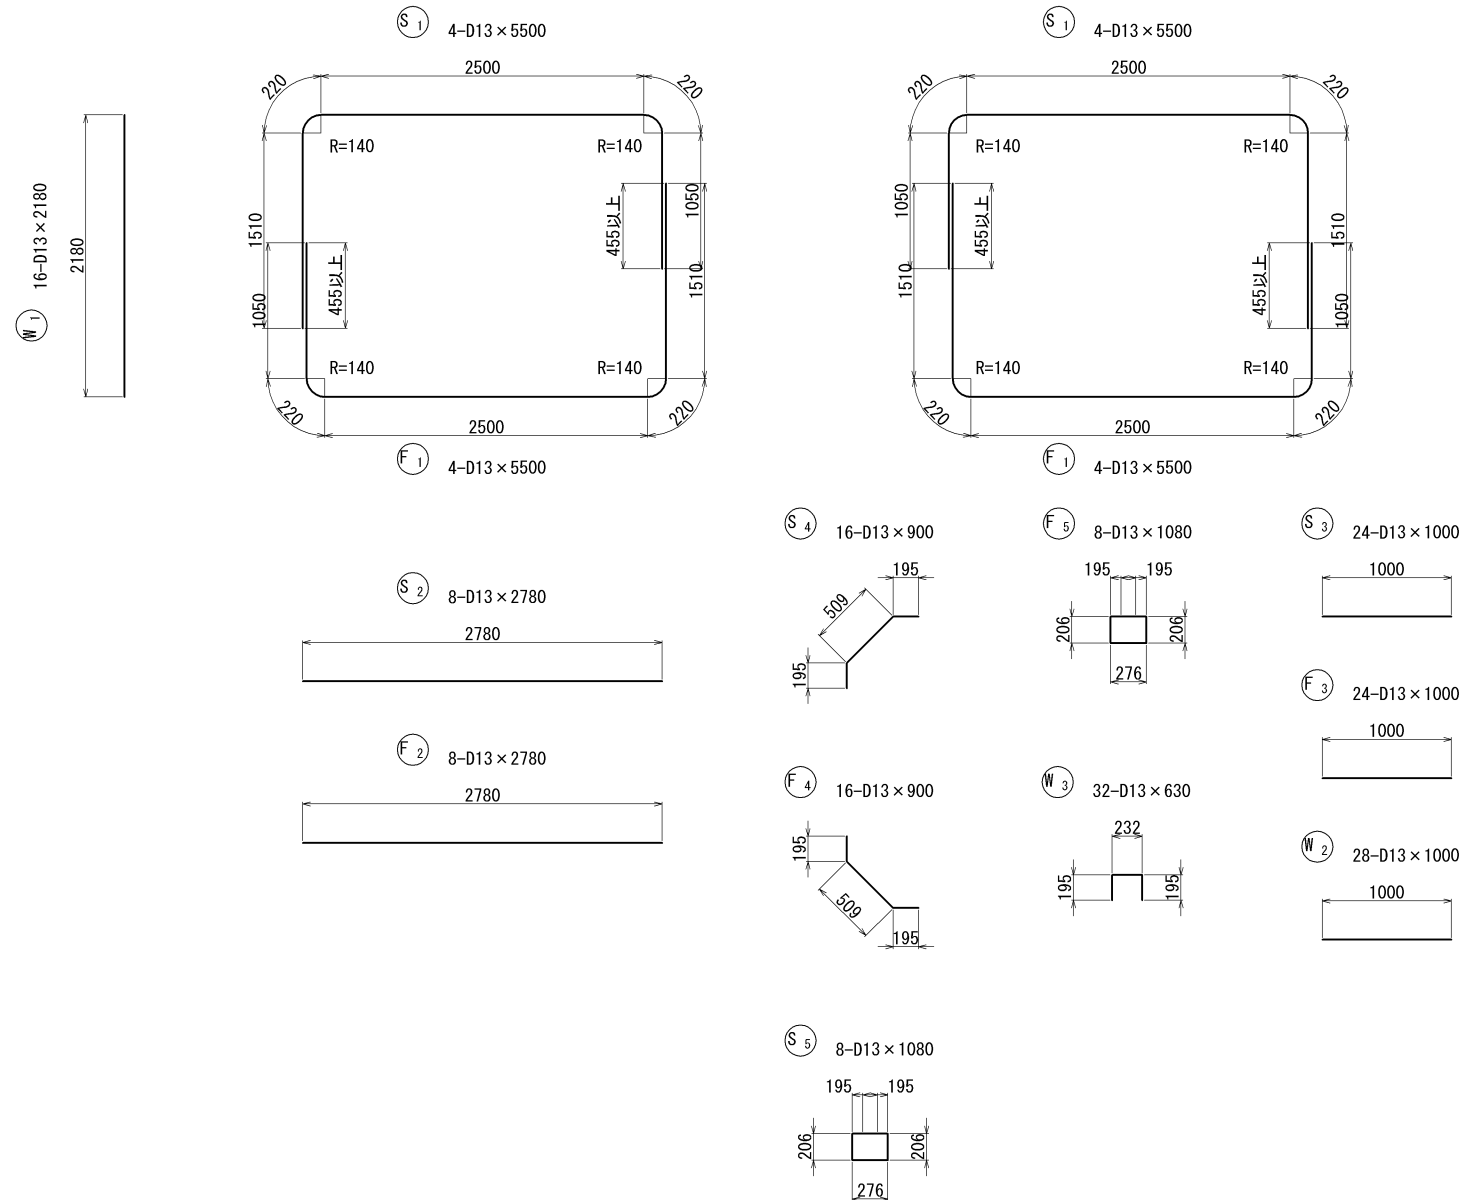


鉄筋表

記 号	径	長 さ (mm)	本 数	単位質量 (kg/m)	1本当り質量 (kg)	質 量 (kg)	摘 要
S1	D13	5500	8	0.995	5.473	44	┌┐
S2	D13	2780	8	0.995	2.766	23	——
S3	D13	1000	24	0.995	0.995	24	——
S4	D13	900	16	0.995	0.896	15	┐┐
S5	D13	1080	8	0.995	1.075	9	┐┐
W1	D13	2180	16	0.995	2.169	35	
W2	D13	1000	28	0.995	0.995	28	——
W3	D13	630	32	0.995	0.627	21	┌┐
F1	D13	5500	8	0.995	5.473	44	┌┐
F2	D13	2780	8	0.995	2.766	23	——
F3	D13	1000	24	0.995	0.995	24	——
F4	D13	900	16	0.995	0.896	15	┐┐
F5	D13	1080	8	0.995	1.075	9	┐┐
D13						314 kg (1m当り)	
合計						314 kg (1m当り)	








横 須 賀 市 上 下 水 道 局						
工 名	事 称	5 工区上町排水区雨水第 1 幹線ほか築造工事				
図 名	面 称	ボックスカルバート配筋図 (2/2)				
縮 尺	1:30 (A1) 1:60 (A3)	図 番	面 号	33 / 141		
製 年	作 月	令和 8 年 7 月 日				
課 長		係 長		担 当 者		設 計 者

No. 1 角落しマンホール構造図(1/2) S=1:100 (S=1:50)

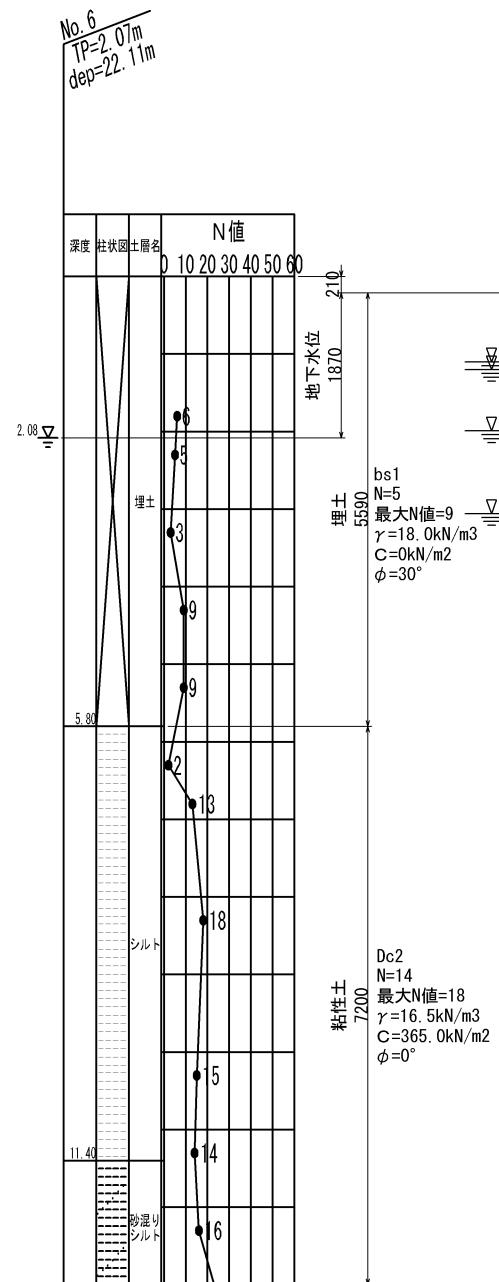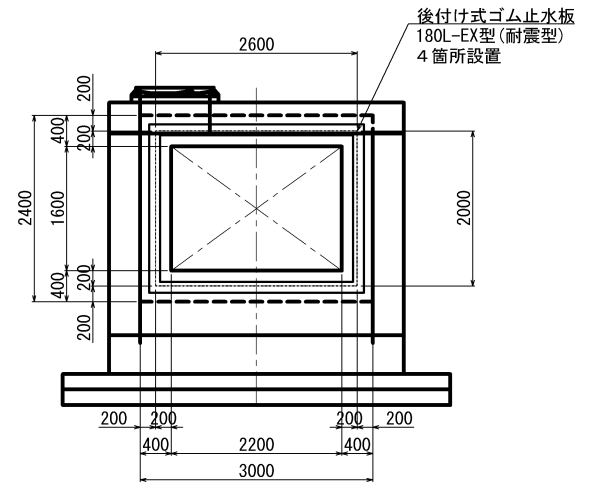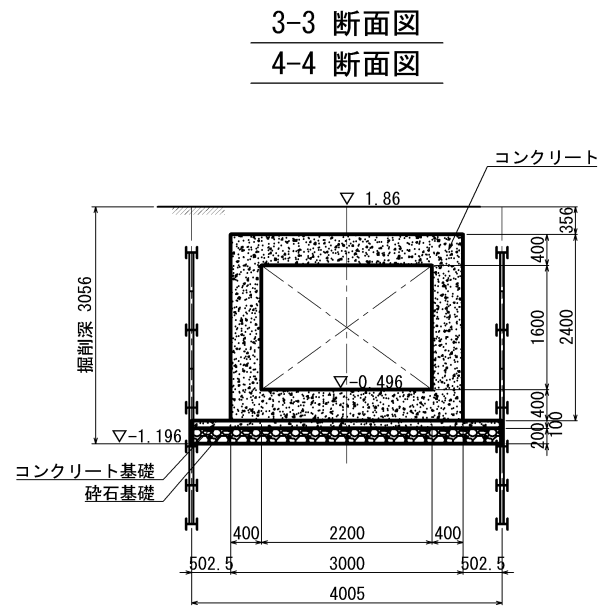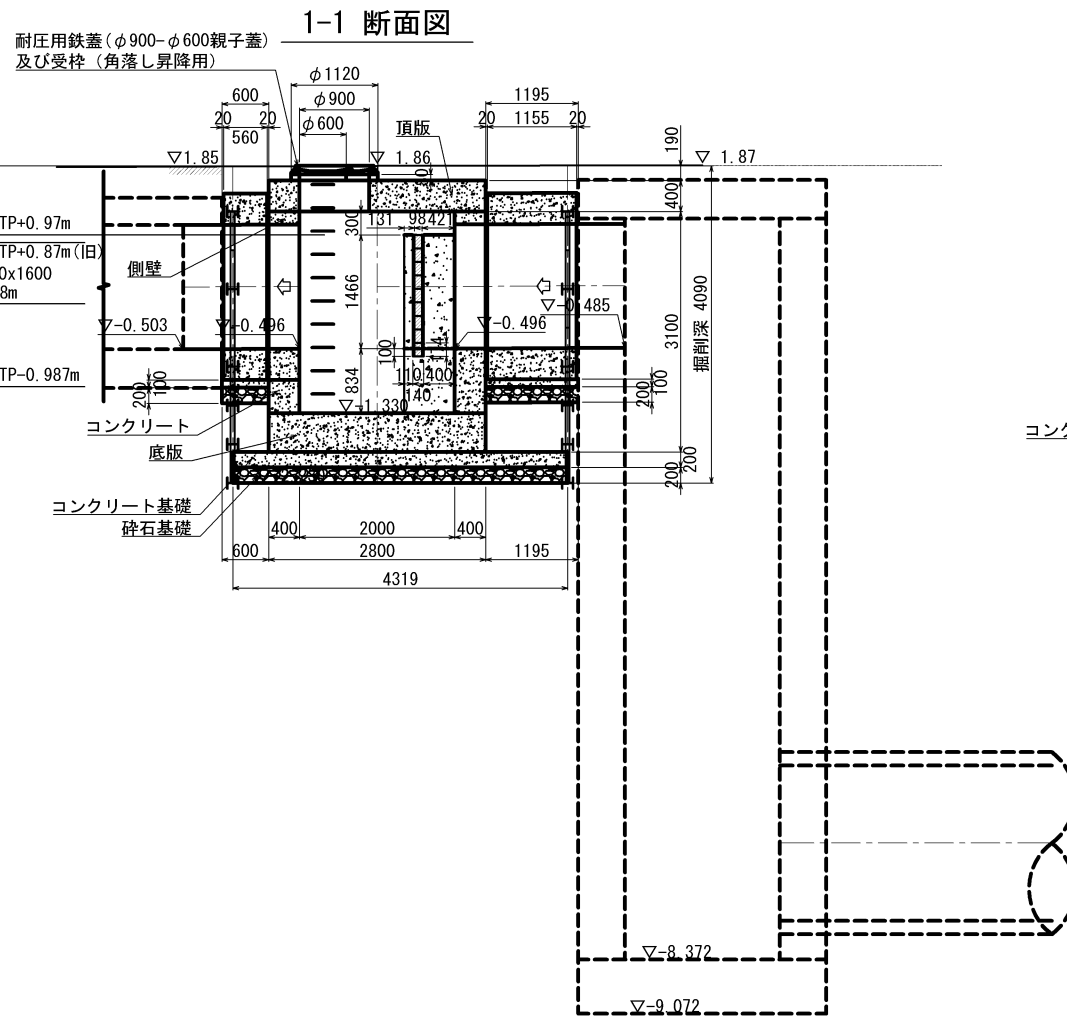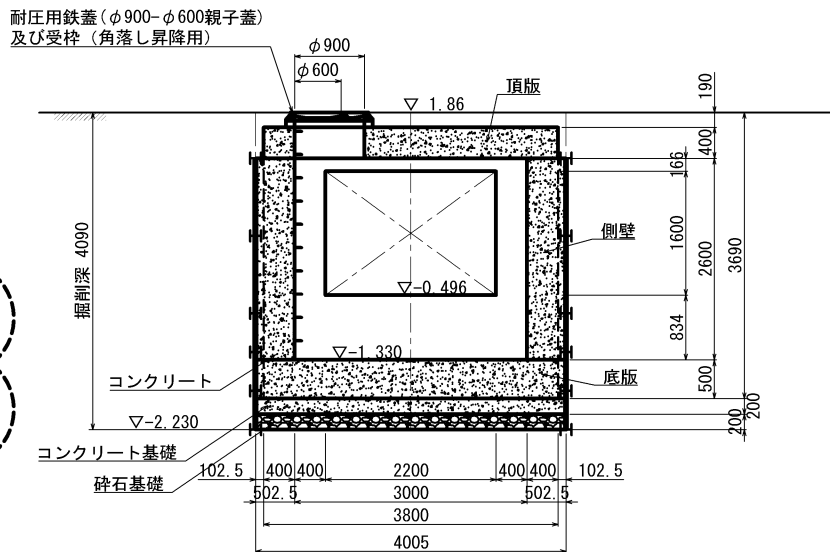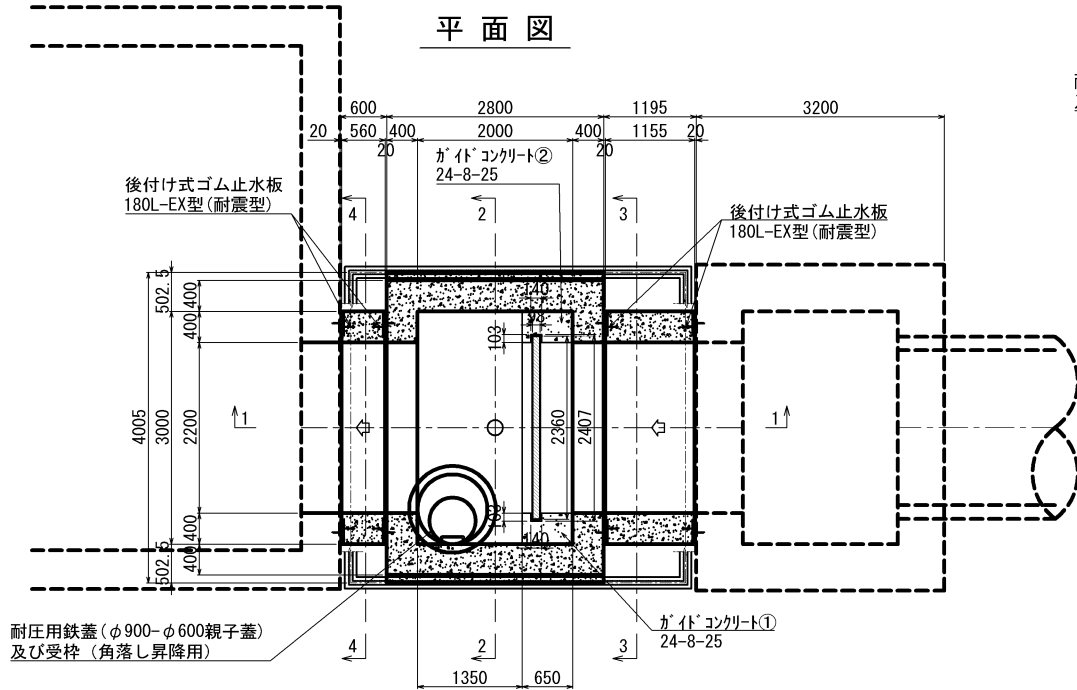

横 須 賀 市 上 下 水 道 局						
工 名 図 名	事 称 面 称	5 工区上町排水区雨水第 1 幹線ほか築造工事				
		No. 1 角落しマンホール構造図(1/2)				
縮 尺	21 : 50 (A1) 1 : 100 (A3)	図 番	面 号	34 / 141		
製 年	作 月	令和 8 年 7 月 日				
課 長		係 長		担 当 者		設 計 者

No. 1 角 落 し マ ン ホ ー ル 構 造 図 (2/2)

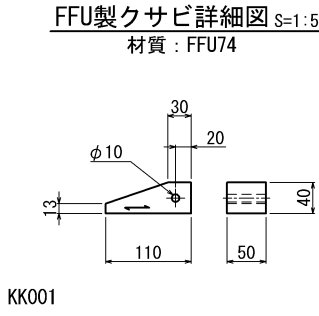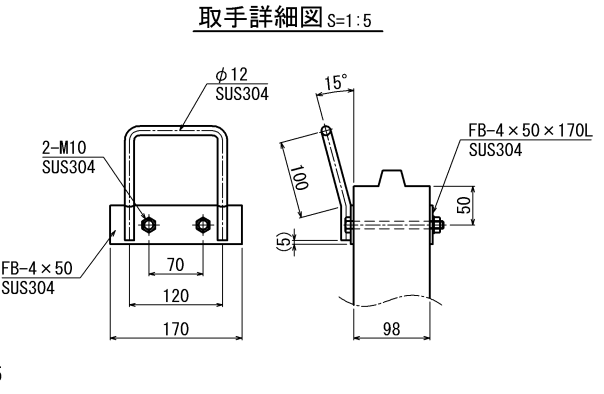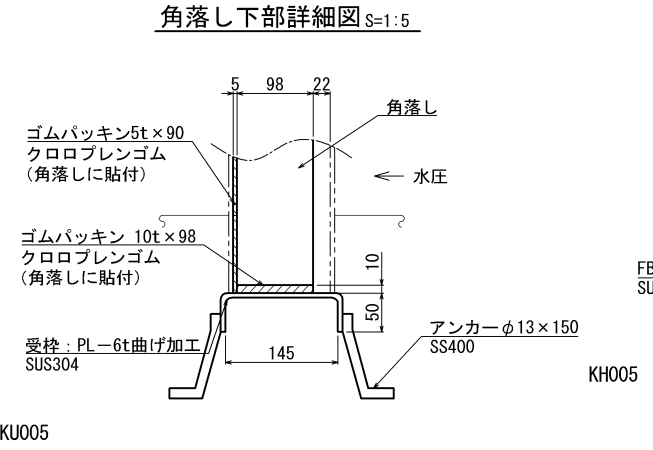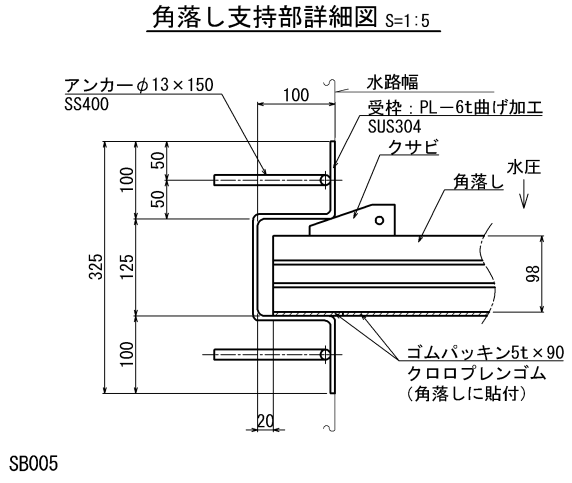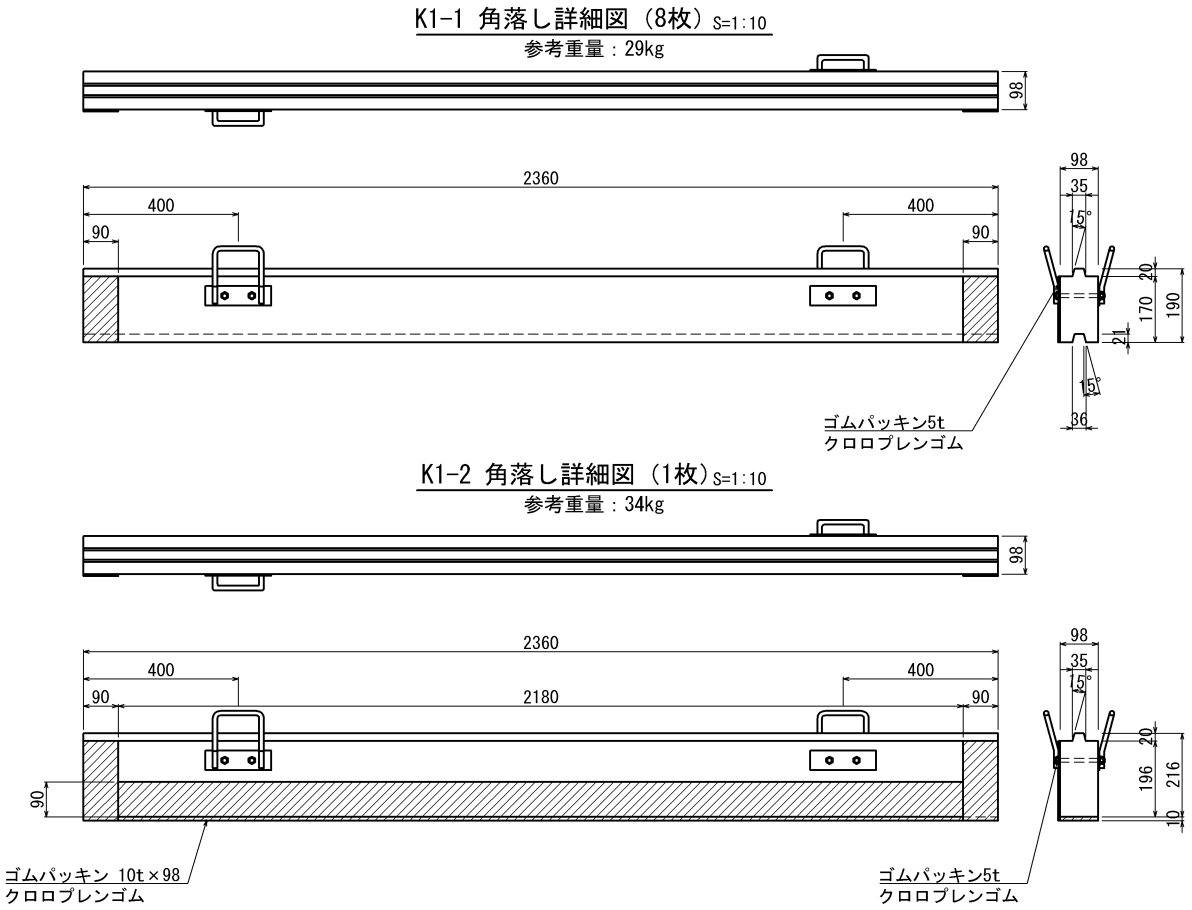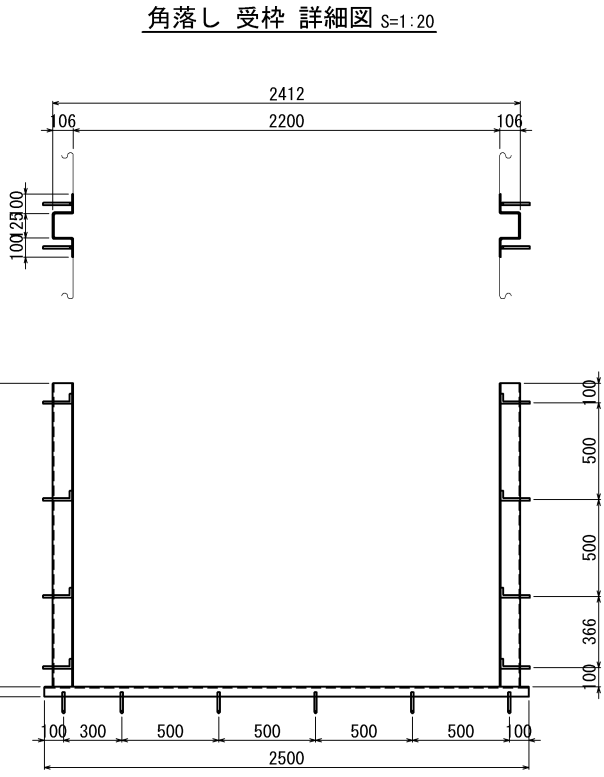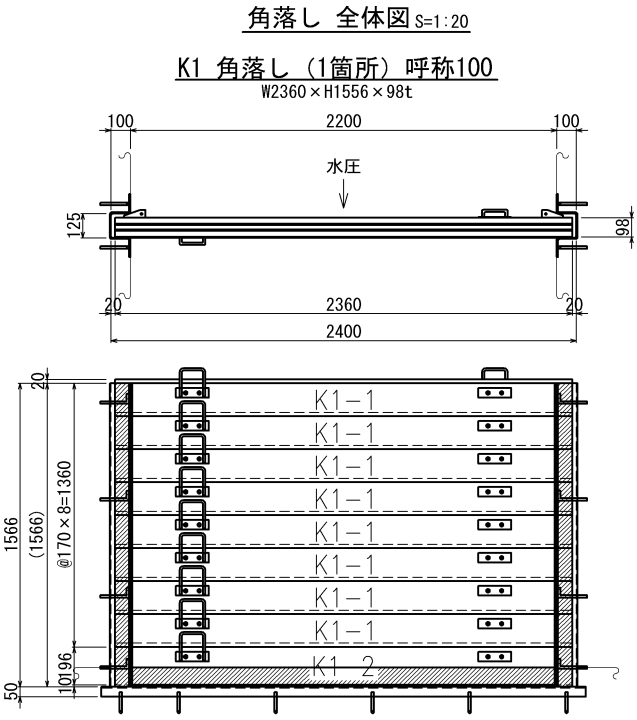


設置箇所	箇所数	材質	長さ (L)	高さ (H)	板厚 (t)	品番	数量	参考重量 (kg/枚)	備 考
K1	1	FFU74	2360	170	98	K1-1	8	29	
			2360	196	98	K1-2	1	34	
合 計							9		

- 特記仕様 (角 落 し)
- () 寸法は参考値とする。
 - 材質：ガラス繊維強化硬質ウレタン樹脂発泡体 (FFU74) とする。
 - 角 落 し の 比 重：0.74
 - 合成木材を貼合せ接着する場合は、エポキシ系接着剤を使用する。
 - 参考重量は、金具 (引き上げ用取手) の重量を含まず。
 - 塗装：アクリルウレタン塗装。茶色 (L09-30F)
- 〔日本塗料工業会発行の塗料用標準色見本帳による〕


横 須 賀 市 上 下 水 道 局						
工 名	事 称	5 工 区 上 町 排 水 区 雨 水 第 1 幹 線 ほ か 築 造 工 事				
図 名	面 称	No. 1 角 落 し マ ン ホ ー ル 構 造 図 (2/2)				
縮 尺	図 示	図 番	面 号	35 / 141		
製 年	作 月	令 和 8 年 7 月 日				
課 長		係 長		担 当 者		設 計 者

No. 1 角落しマンホール配筋図(1/4) S=1:60 (S=1:30)


底板下面図
4-4

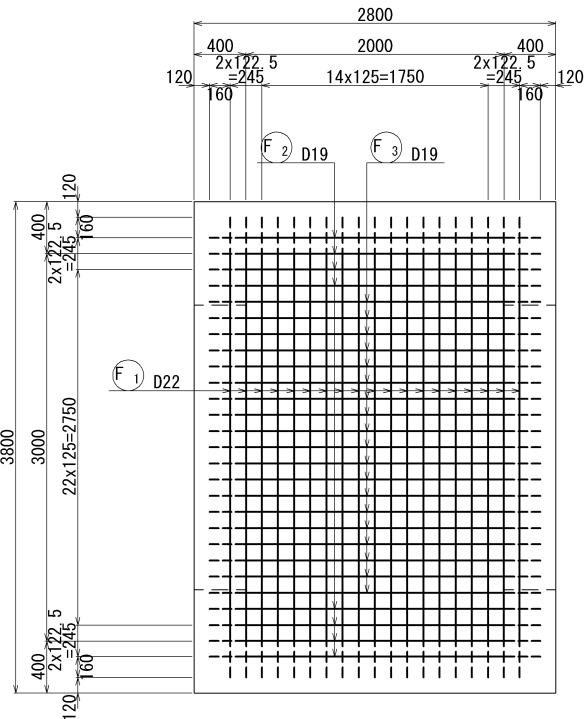


底板上面図
5-5

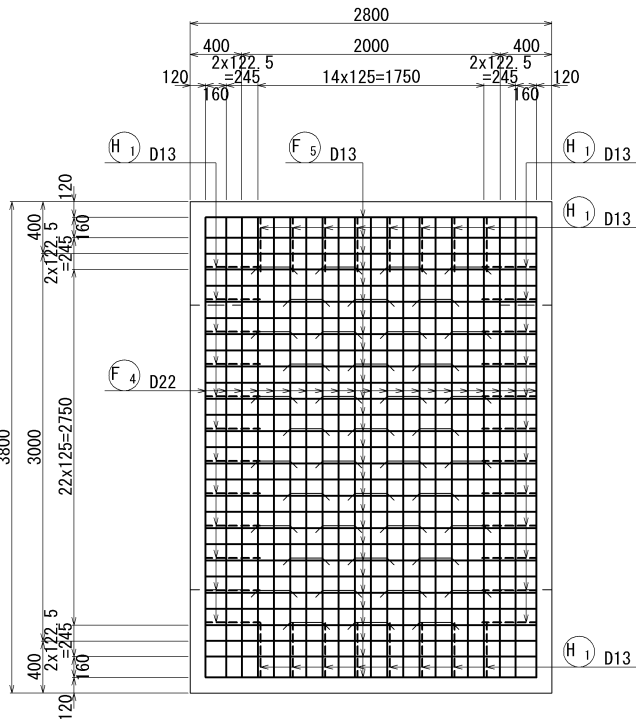


縦断面図
1-1

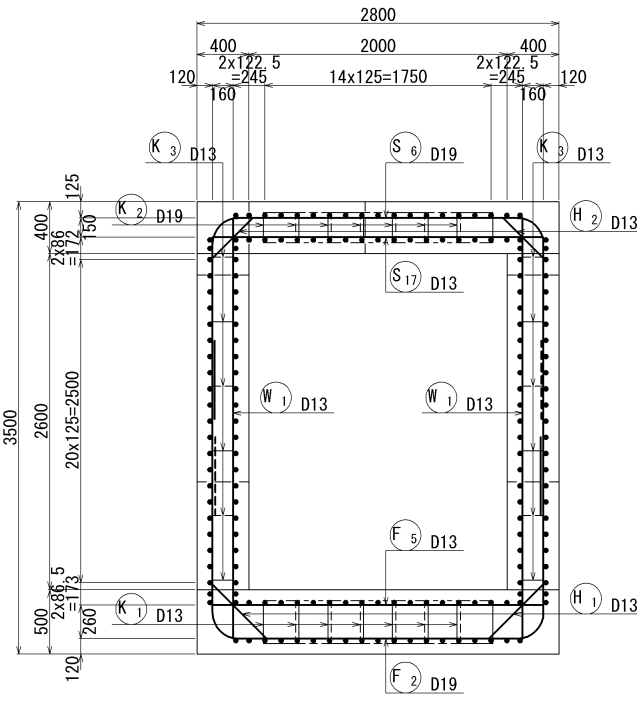


縦断面図
2-2

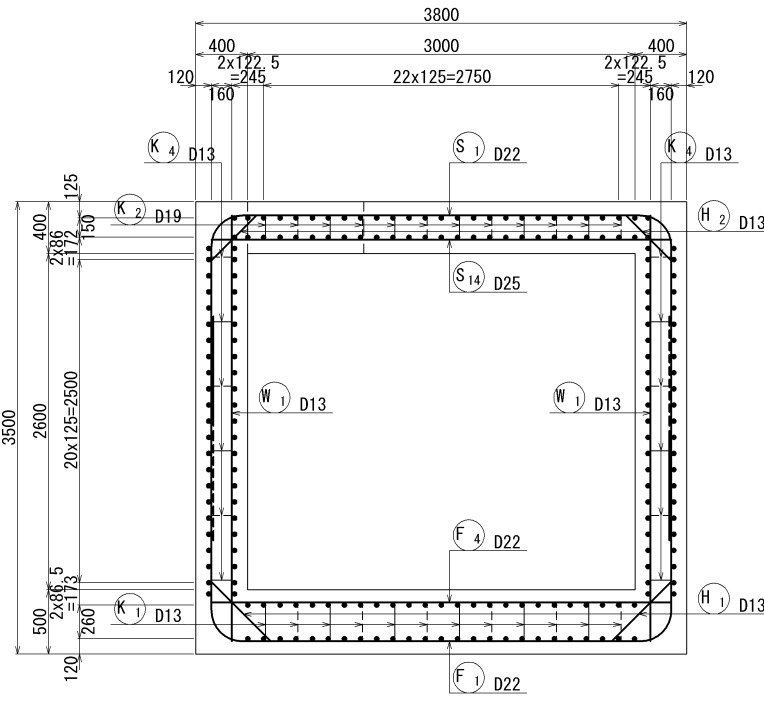


頂版上面図
6-6

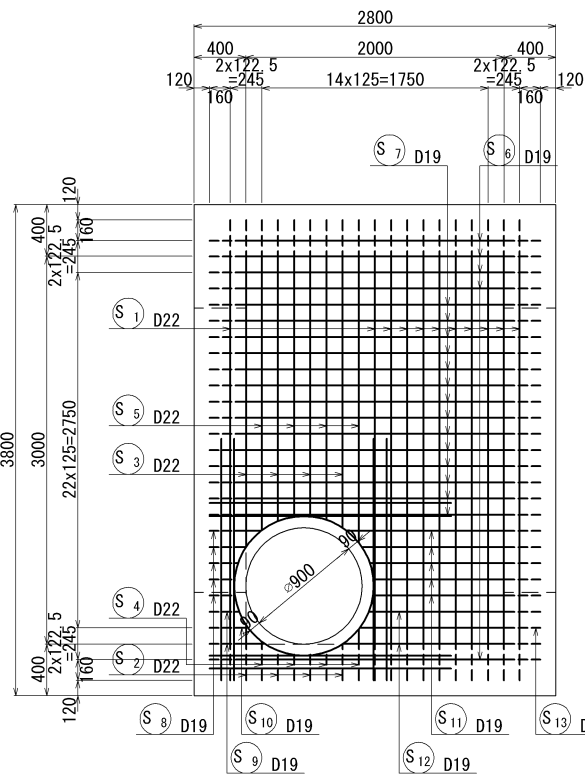


頂版下面図
7-7

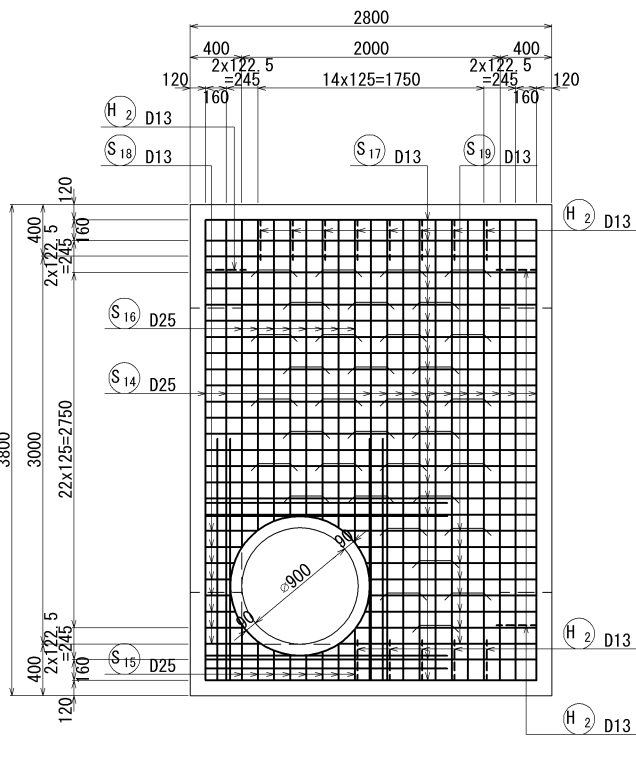


平断面図
3-3

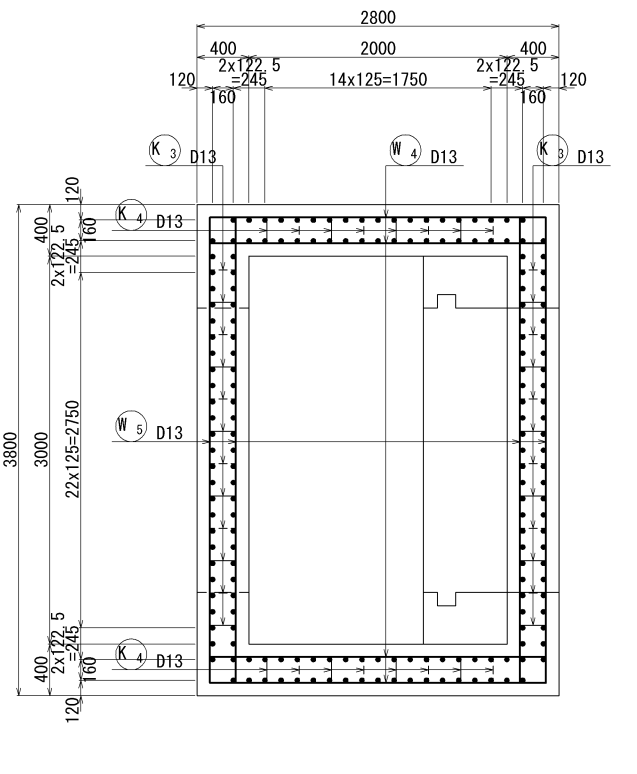

位置図

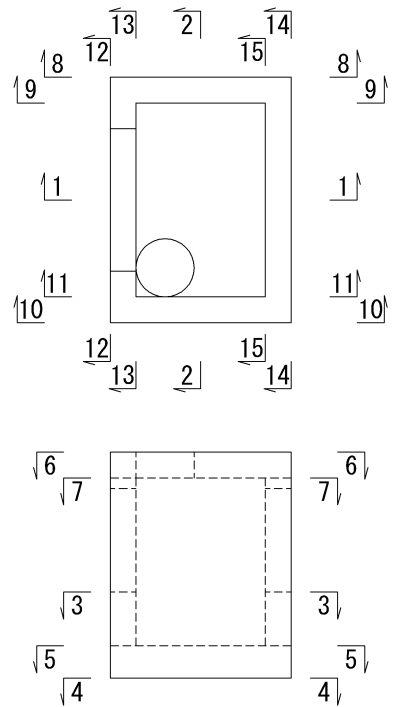


開口補強

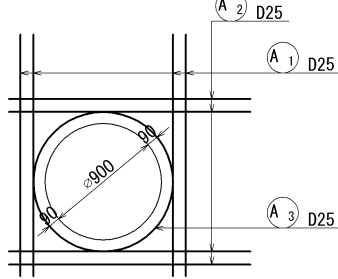


横 須 賀 市 上 下 水 道 局					
工 事 名 称	5 工区上町排水区雨水第 1 幹線ほか築造工事				
図 面 名 称	No. 1 角落しマンホール配筋図(1/4)				
縮 尺	1:30 (A1) 1:60 (A3)	図 番 号	36 / 141		
製 作 年 月	令和 8 年 7 月 日				
課 長	係 長	担 当 者		設 計 者	

No. 1 角 落 し マ ン ホ ー ル 配 筋 図 (2/4) S=1:60 (S=1:30)


側壁内面図
9-9, 11-11

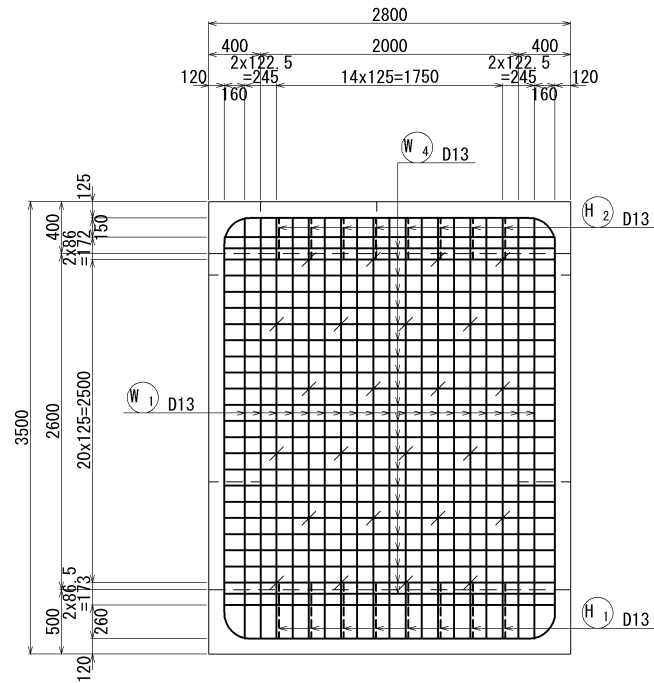

側壁外面図
8-8

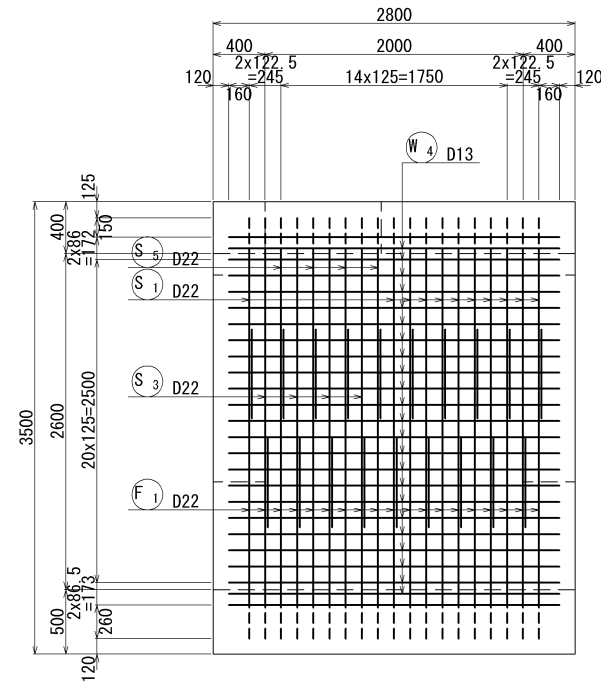


側壁外面図
10-10

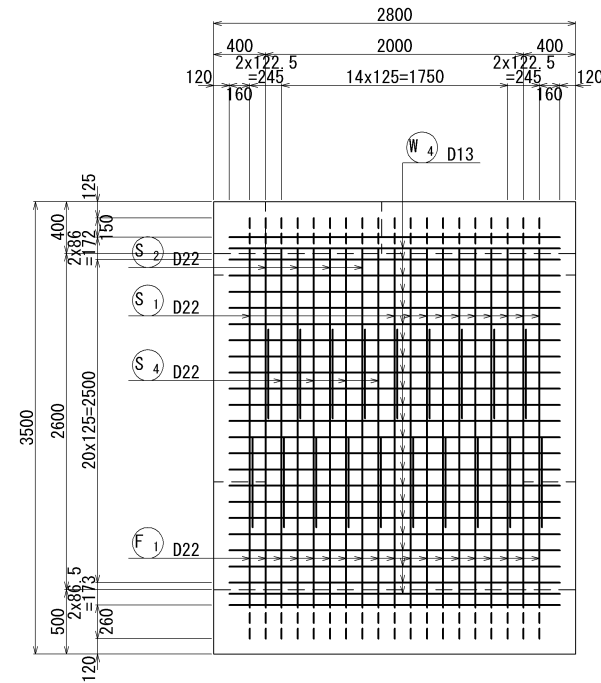


かぶり詳細図 S=1:10


頂版部

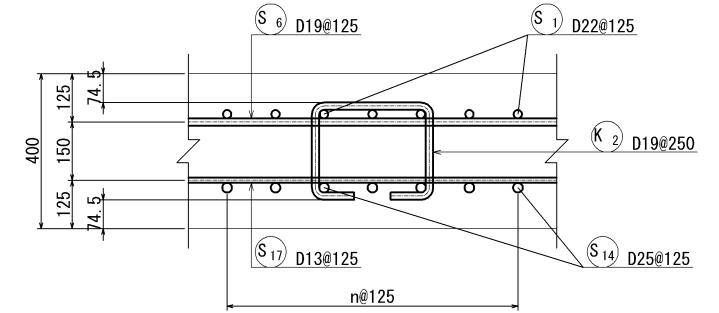


底版部

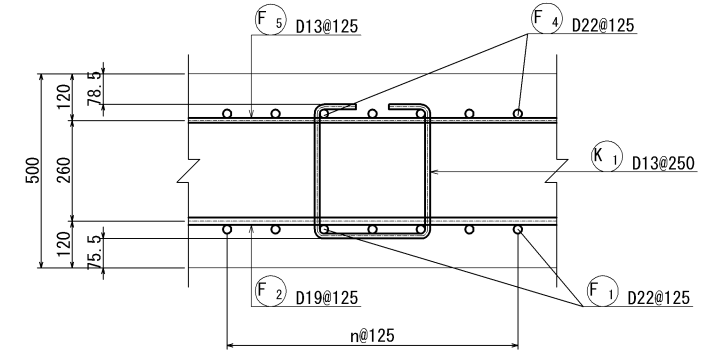


側壁開口補強

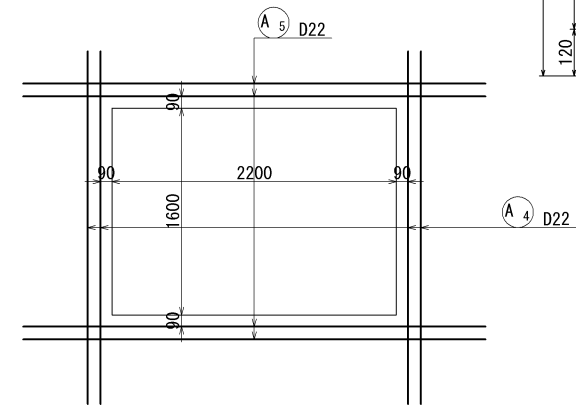


側壁内面図
13-13, 15-15

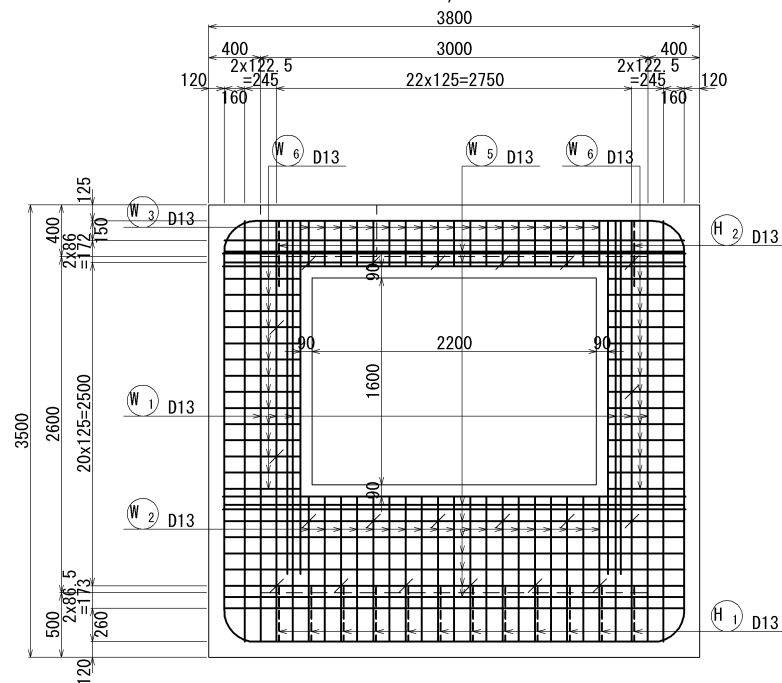


側壁外面図
12-12

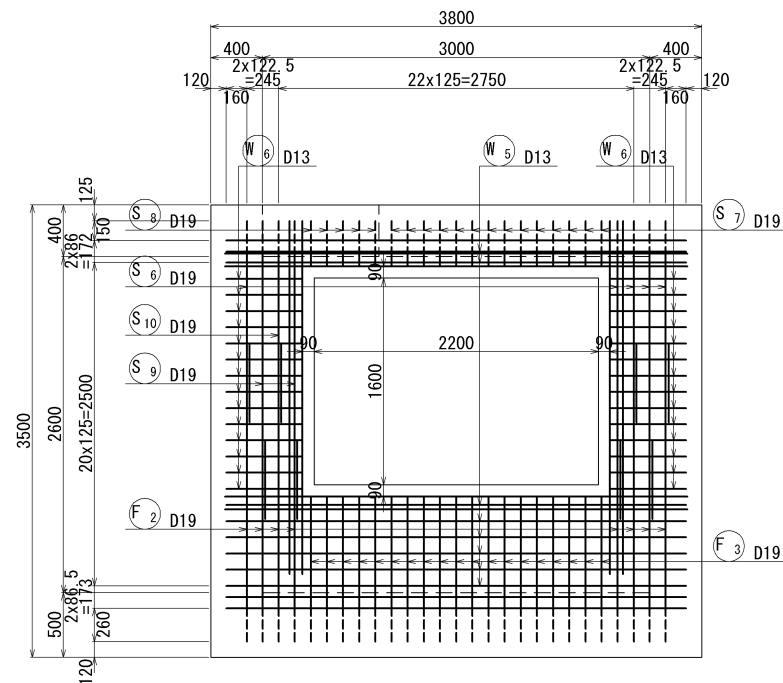

側壁外面図
14-14

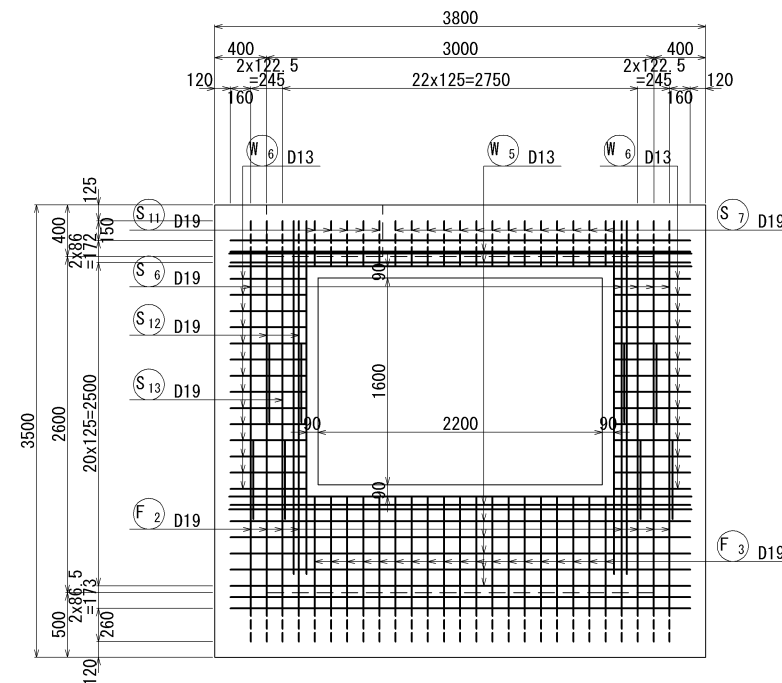







側壁

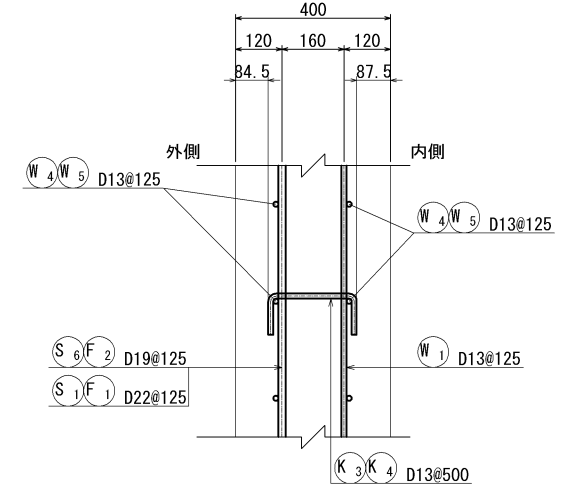

横 須 賀 市 上 下 水 道 局							
工 事 名	5工区上町排水区雨水第1幹線ほか築造工事						
図 面 名	No. 1 角 落 し マ ン ホ ー ル 配 筋 図 (2/4)						
縮 尺	1:30 (A1) 1:60 (A3)	図 番	面 号	37 / 141			
製 作 年 月	令和 8 年 7 月 日						
課 長	係 長	担 当 者	設 計 者				

No. 1 角落しマンホール配筋図 (3/4)_{S=1:60 (S=1:30)}

ガイドコンクリート

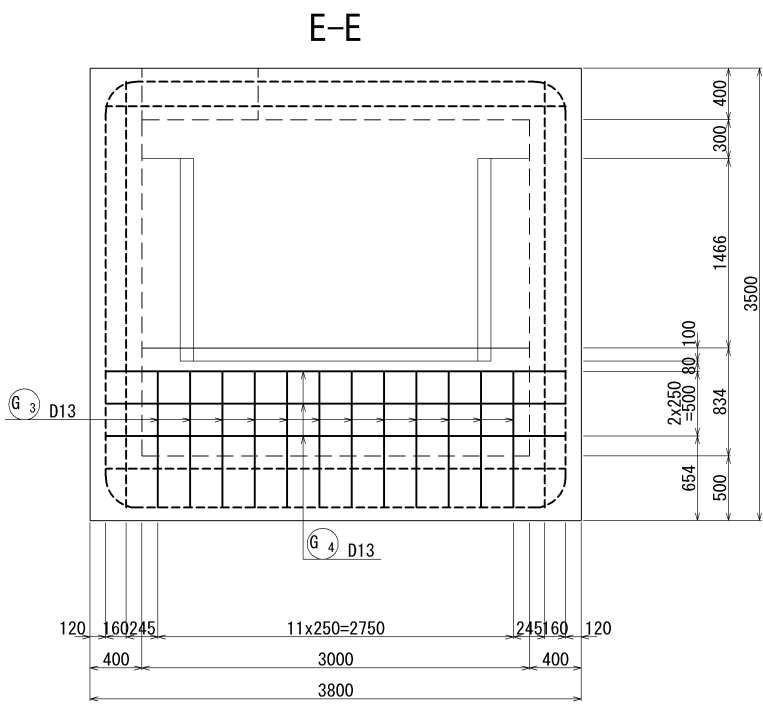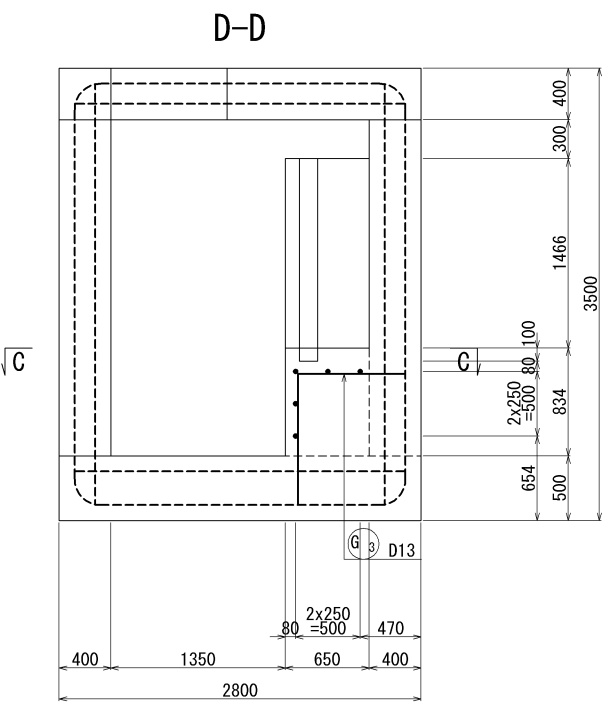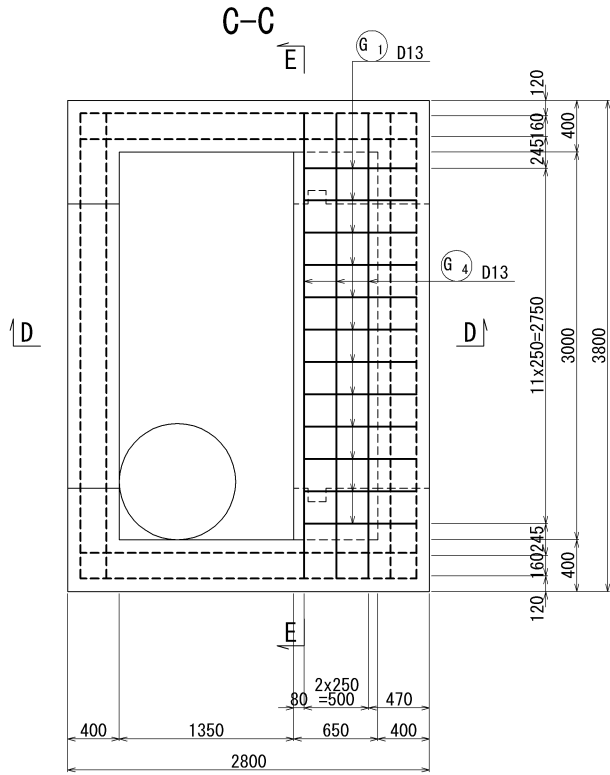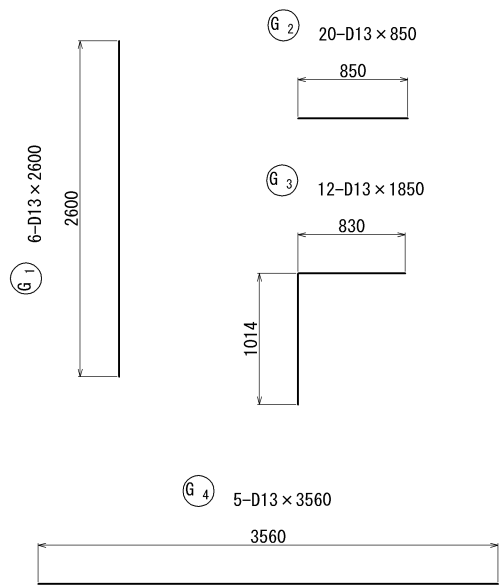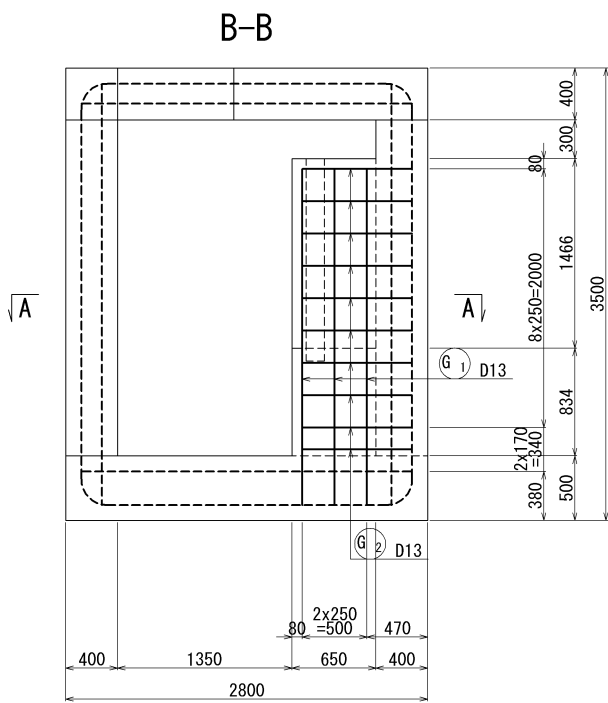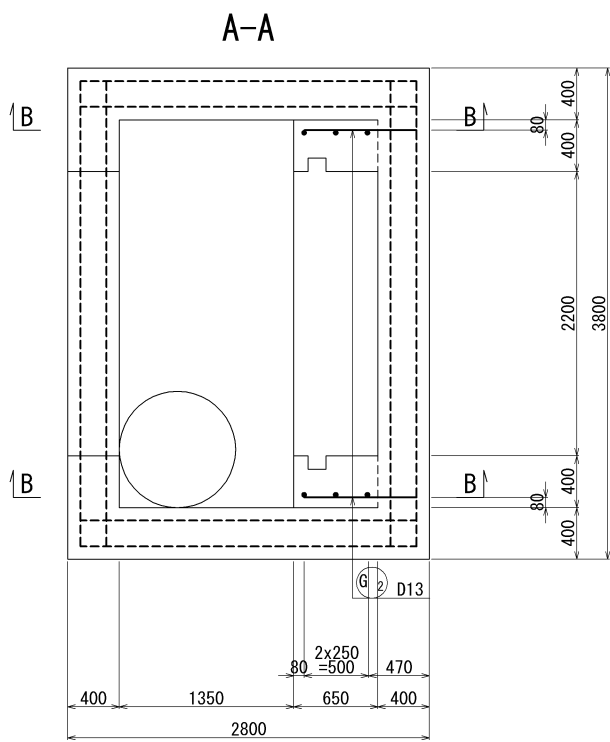


鉄筋表

記号	径	長さ (mm)	本数	単位質量 (kg/m)	1本当り質量 (kg)	質量 (kg)	摘要
F1	D22	7500	19	3.04	22.800	434	
F2	D19	6500	8	2.25	14.625	117	
F3	D19	4640	19	2.25	10.440	199	
F4	D22	3560	21	3.04	10.822	228	
F5	D13	2560	29	0.995	2.547	74	
S1	D22	7500	11	3.04	22.800	251	
S2	D22	1880	4	3.04	5.715	23	平均長
S3	D22	4810	4	3.04	14.622	59	平均長
S4	D22	2720	4	3.04	8.269	34	平均長
S5	D22	3940	4	3.04	11.978	48	平均長
S6	D19	6000	5	2.25	13.500	68	
S7	D19	3090	14	2.25	6.953	98	
S8	D19	580	5	2.25	1.305	7	平均長
S9	D19	2430	2	2.25	5.468	11	平均長
S10	D19	1650	1	2.25	3.713	4	平均長
S11	D19	1660	5	2.25	3.735	19	平均長
S12	D19	2780	2	2.25	6.255	13	平均長
S13	D19	3500	1	2.25	7.875	8	平均長
S14	D25	3560	13	3.98	14.169	185	
S15	D25	310	8	3.98	1.234	10	平均長
S16	D25	2410	8	3.98	9.592	77	平均長
S17	D13	2560	21	0.995	2.547	54	
S18	D13	310	8	0.995	0.308	3	平均長
S19	D13	1410	8	0.995	1.403	12	平均長
W1	D13	3260	50	0.995	3.244	163	
W2	D13	1130	38	0.995	1.124	43	
W3	D13	360	38	0.995	0.358	14	
W4	D13	2560	92	0.995	2.547	235	
W5	D13	3560	34	0.995	3.542	121	
W6	D13	590	112	0.995	0.587	66	
A1	D25	1870	8	3.04	5.685	46	
A2	D25	1870	8	3.04	5.685	46	
A3	D25	4090	2	3.04	12.434	25	○
A4	D22	2740	16	3.04	8.330	134	
A5	D22	3580	16	3.04	10.883	175	
H1	D13	990	40	0.995	0.985	40	┘
H2	D13	830	16	0.995	0.826	14	┘
K1	D13	1160	42	0.995	1.154	49	┘
K2	D19	960	34	2.25	2.160	74	┘
K3	D13	420	42	0.995	0.418	18	┘
K4	D13	420	48	0.995	0.418	21	┘
G1	D13	2600	6	0.995	2.587	16	
G2	D13	850	20	0.995	0.846	17	
G3	D13	1850	12	0.995	1.841	23	
G4	D13	3560	5	0.995	3.542	18	
D25						272 kg	
D22						1503 kg	
D19						618 kg	
D13						1001 kg	
合計						3394 kg	

横須賀市上下水道局






工名	事	5工区上町排水区雨水第1幹線ほか築造工事			
図名	面	No. 1 角落しマンホール配筋図 (3/4)			
縮尺	1:30 (A1)	図番	面	38 / 141	
製作年	令和 8 年	7 月	日		
課長	係長	担当者	設計者		

No. 1 角落しマンホール配筋図 (4/4)_{S=1:60 (S=1:30)}

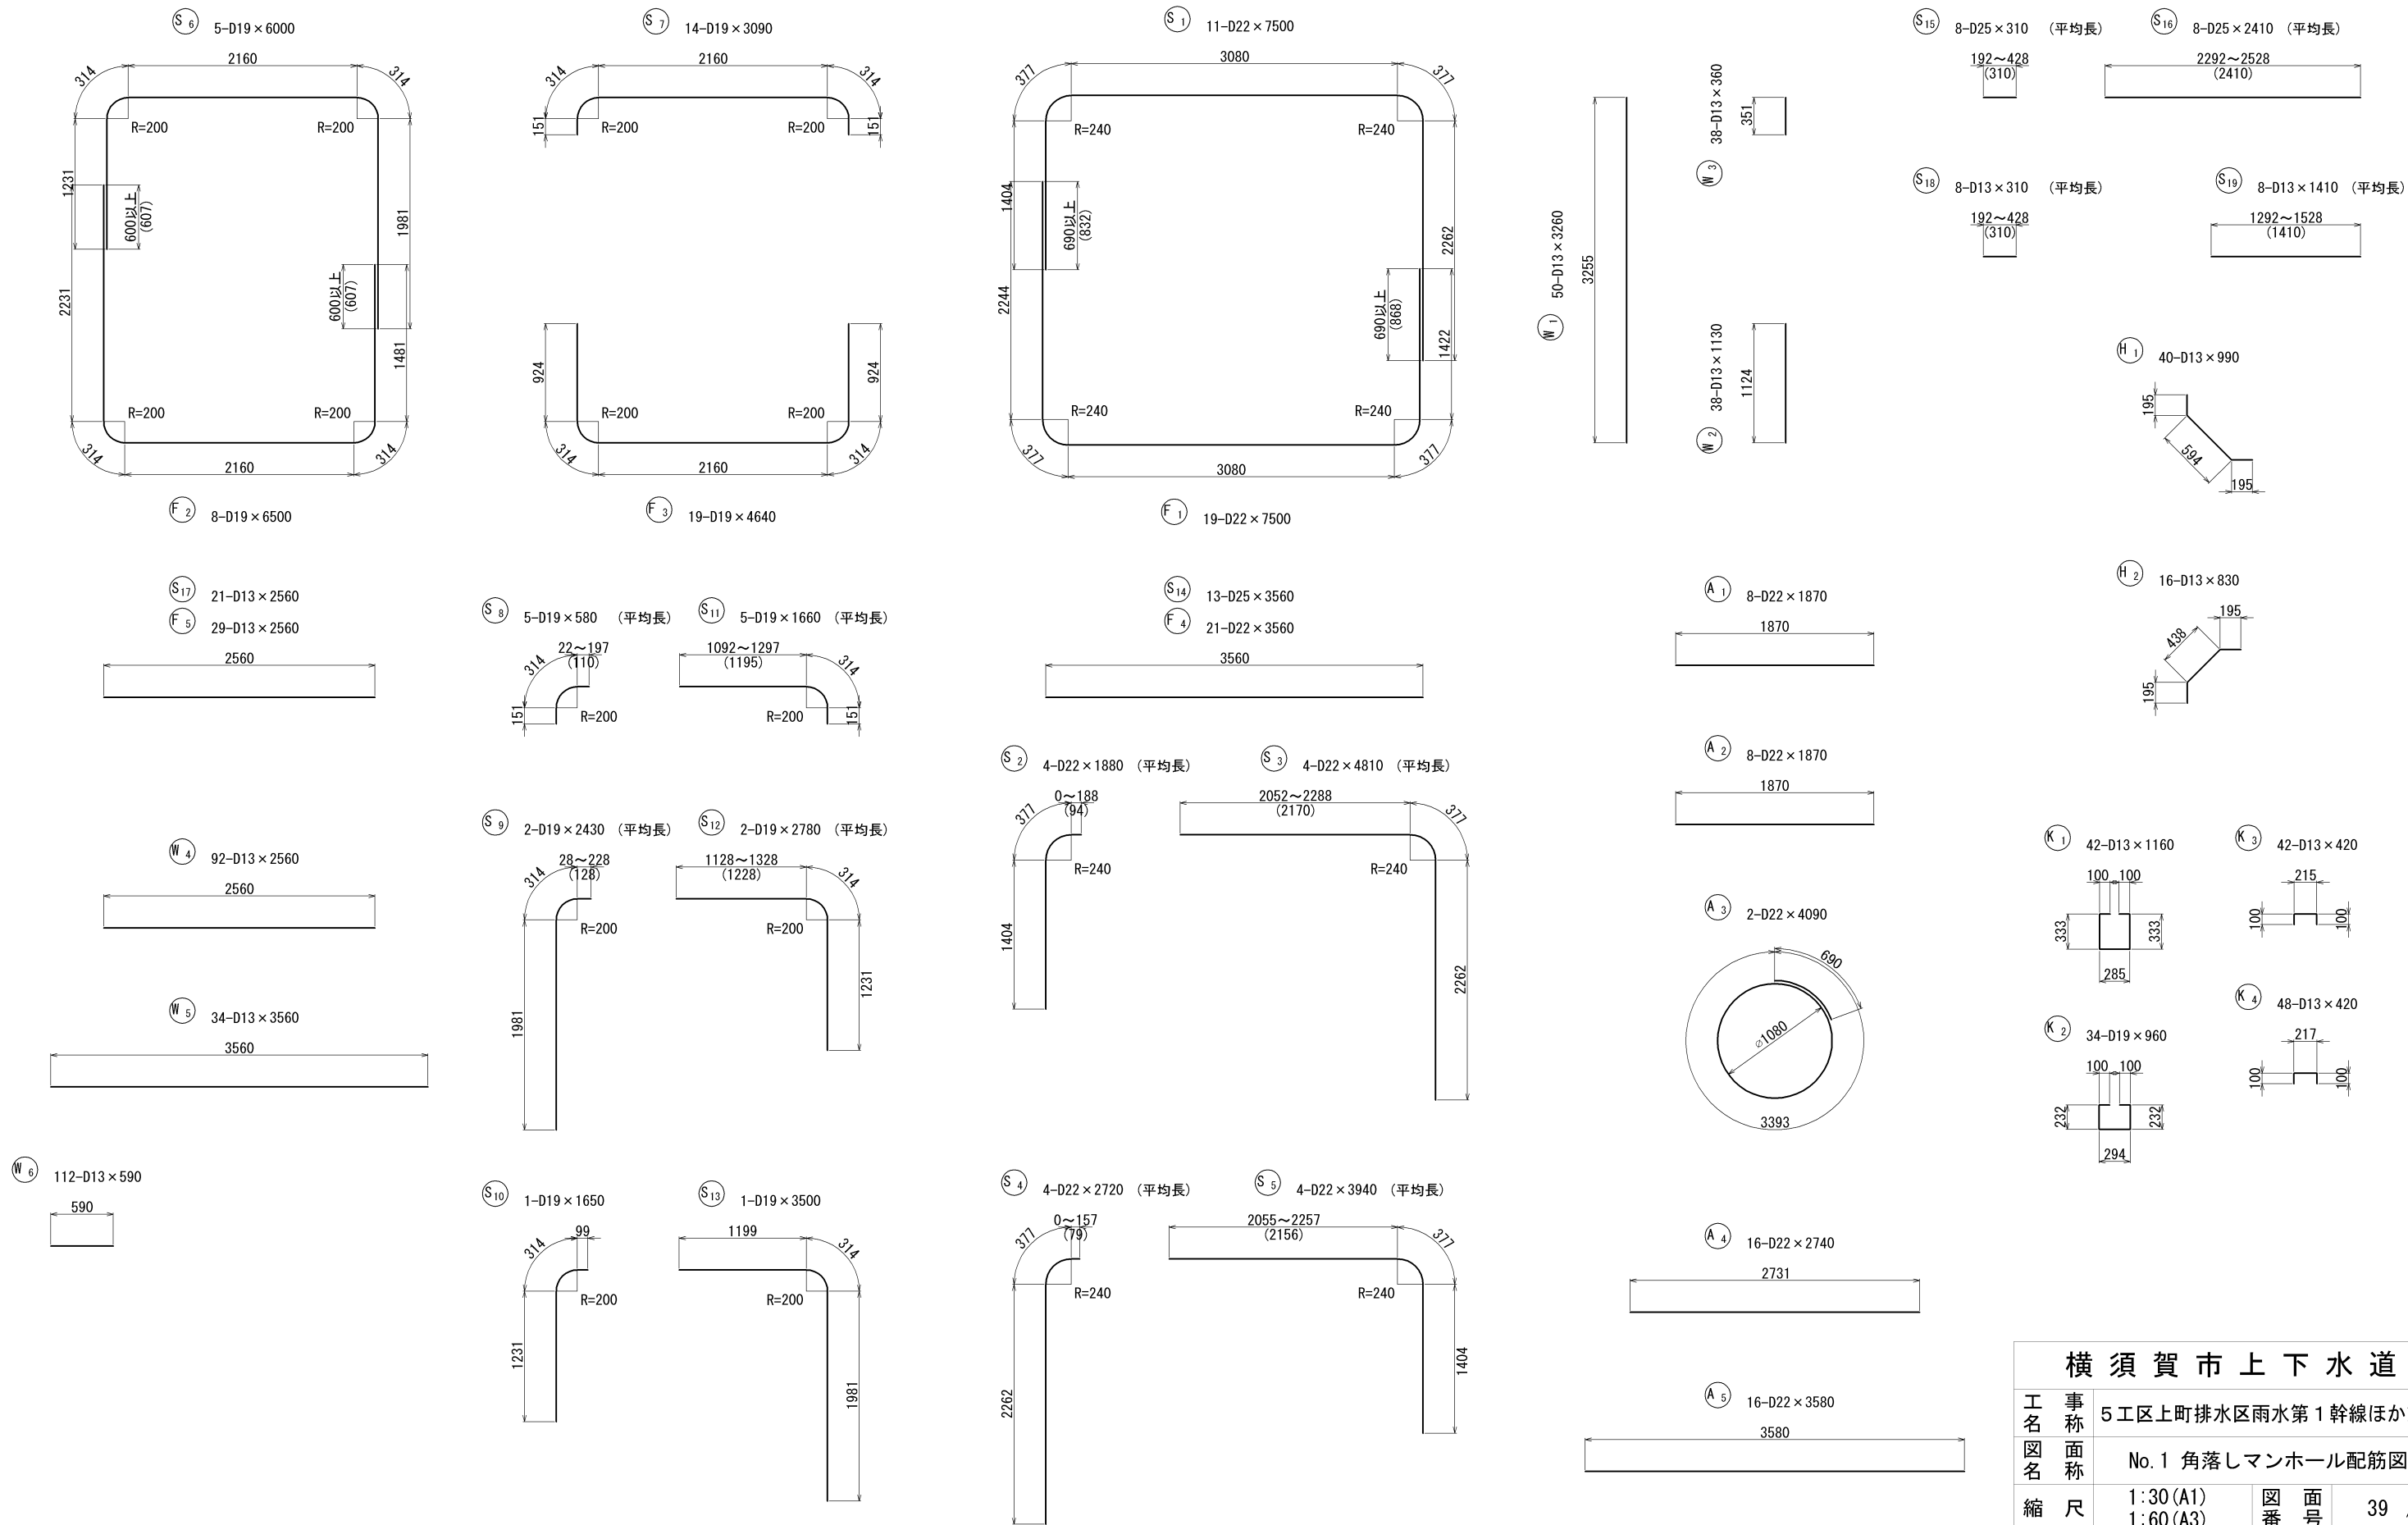

横 須 賀 市 上 下 水 道 局						
工 事 名	5 工区上町排水区雨水第 1 幹線ほか築造工事					
図 面 名	No. 1 角落しマンホール配筋図 (4/4)					
縮 尺	1:30 (A1) 1:60 (A3)		図 番	面 号	39 / 141	
製 作 年 月	令和 8 年 7 月 日					
課 長		係 長		担 当 者		設 計 者


No. 2 特殊マンホール構造図 S=1:100 (S=1:50)

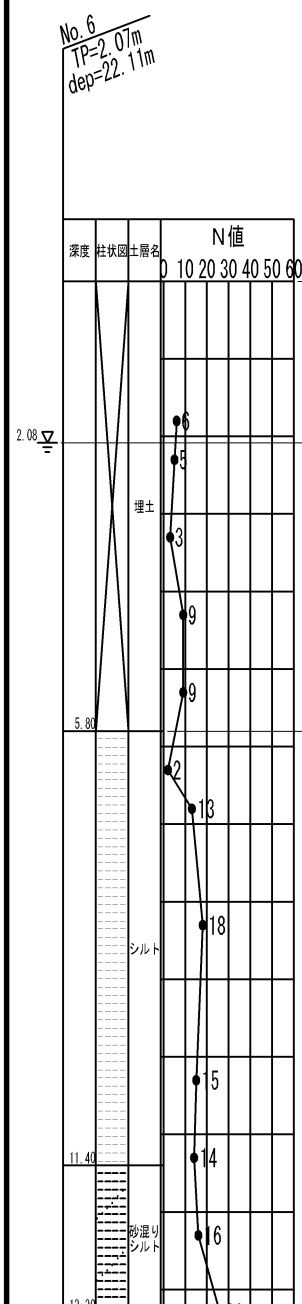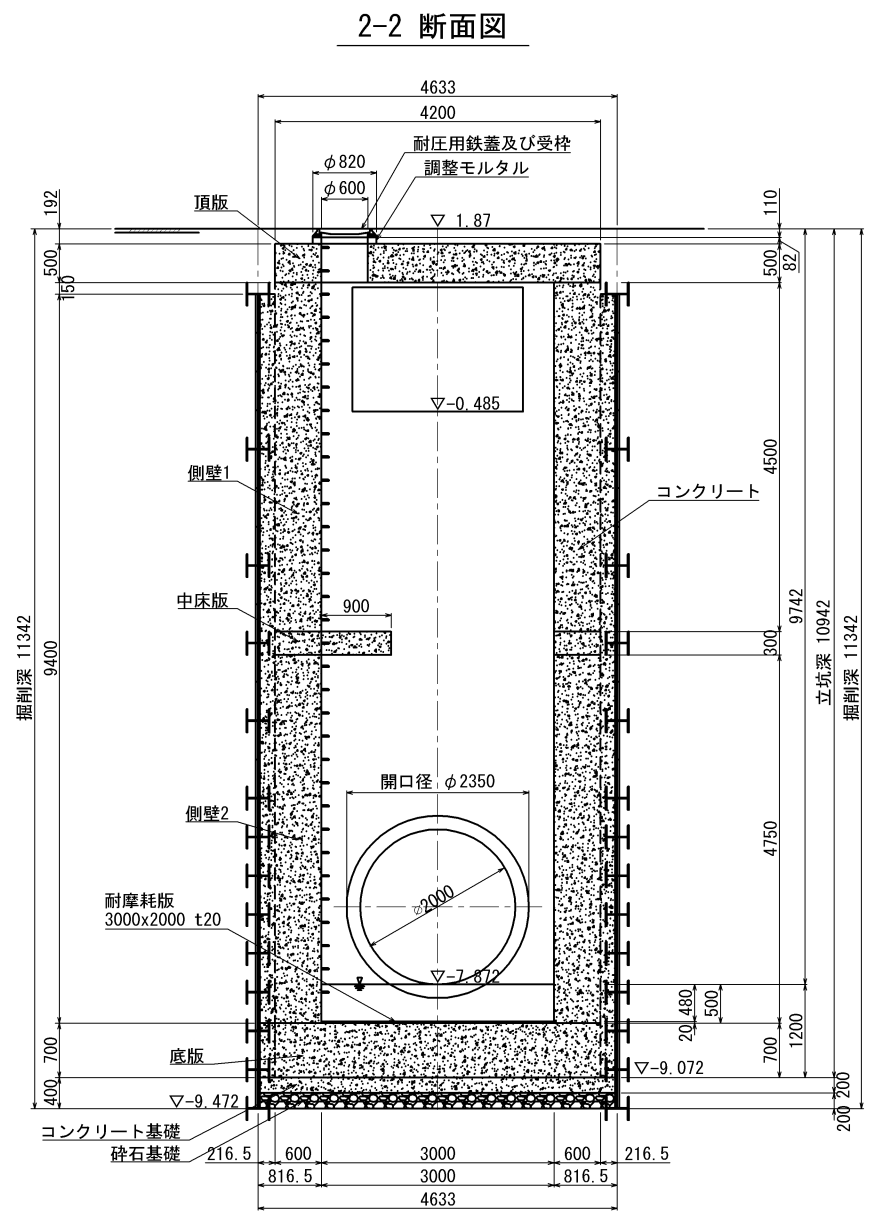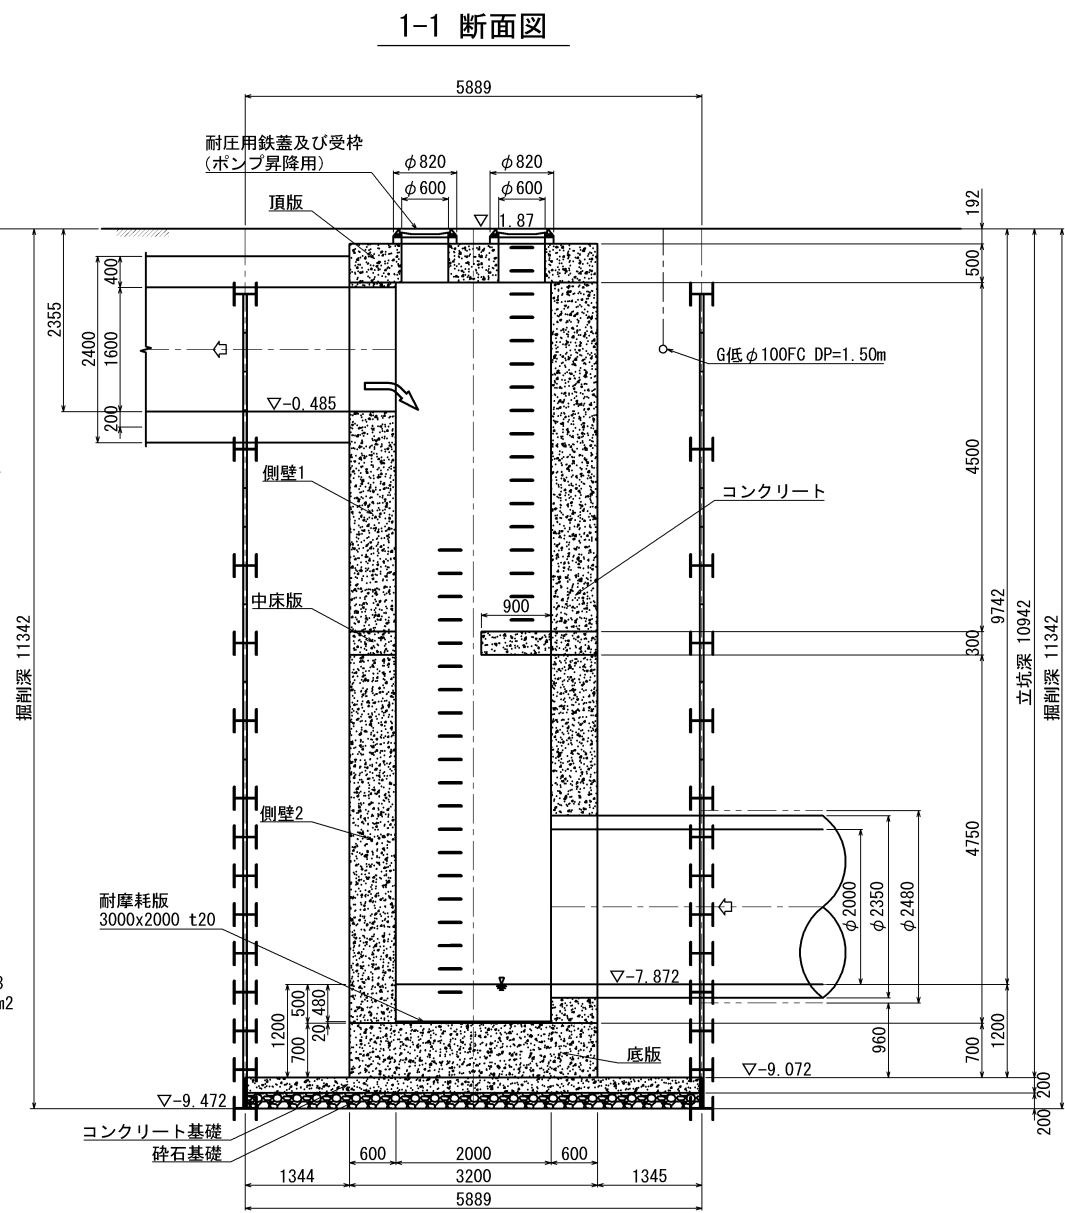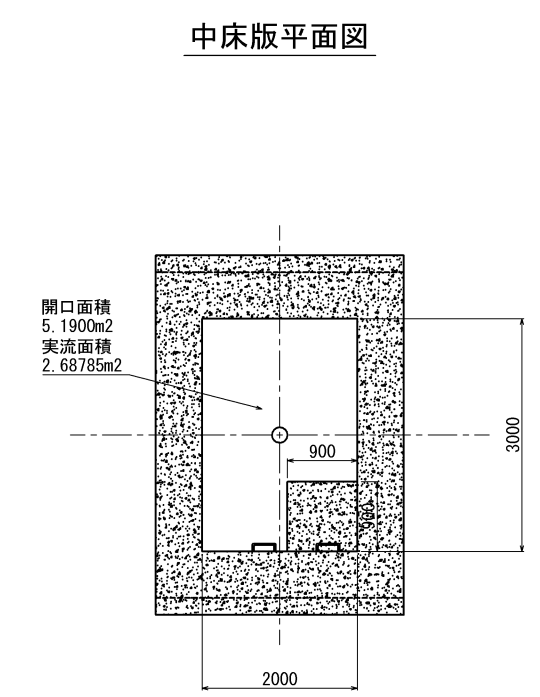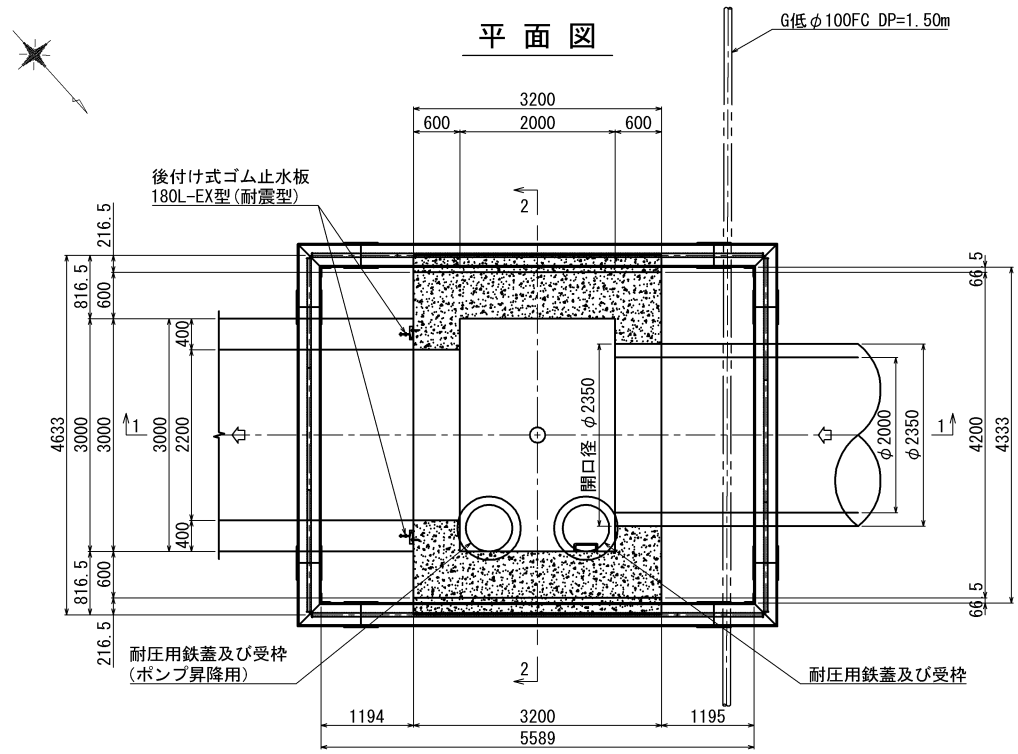


横 須 賀 市 上 下 水 道 局					
工 事 名	5工区上町排水区雨水第 1 幹線ほか築造工事				
図 面 名	No. 2 特殊マンホール構造図				
縮 尺	1: 50 (A1) 1:100 (A3)	図 番	面 号	40 / 141	
製 年	作 月	令和 8 年 7 月 日			
課 長		係 長		担 当 者	
				設 計 者	

No. 2 特殊マンホール配筋図 (1/8)_{S=1:60 (S=1:30)}


縦断面図
1-1

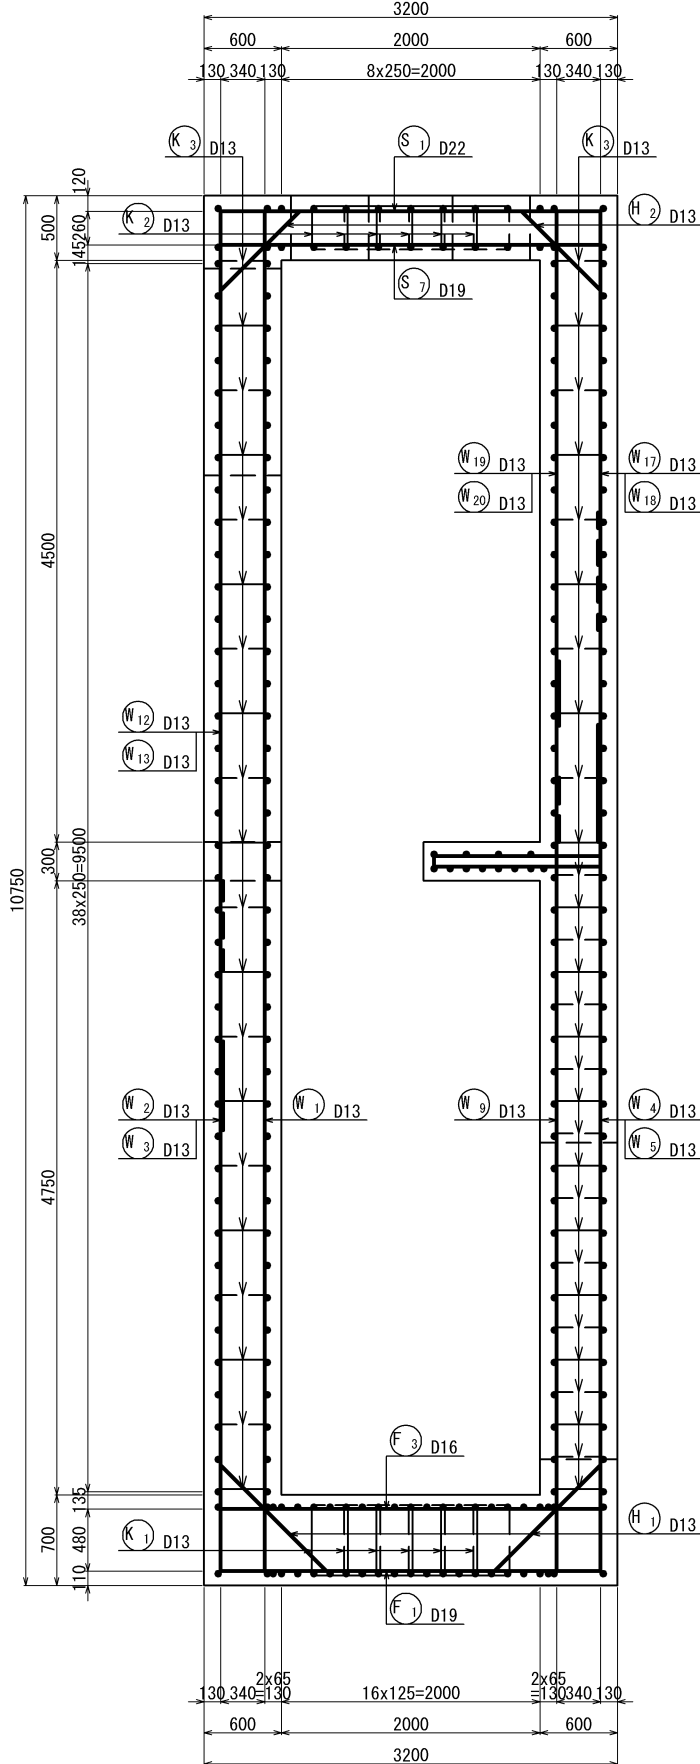


縦断面図
2-2

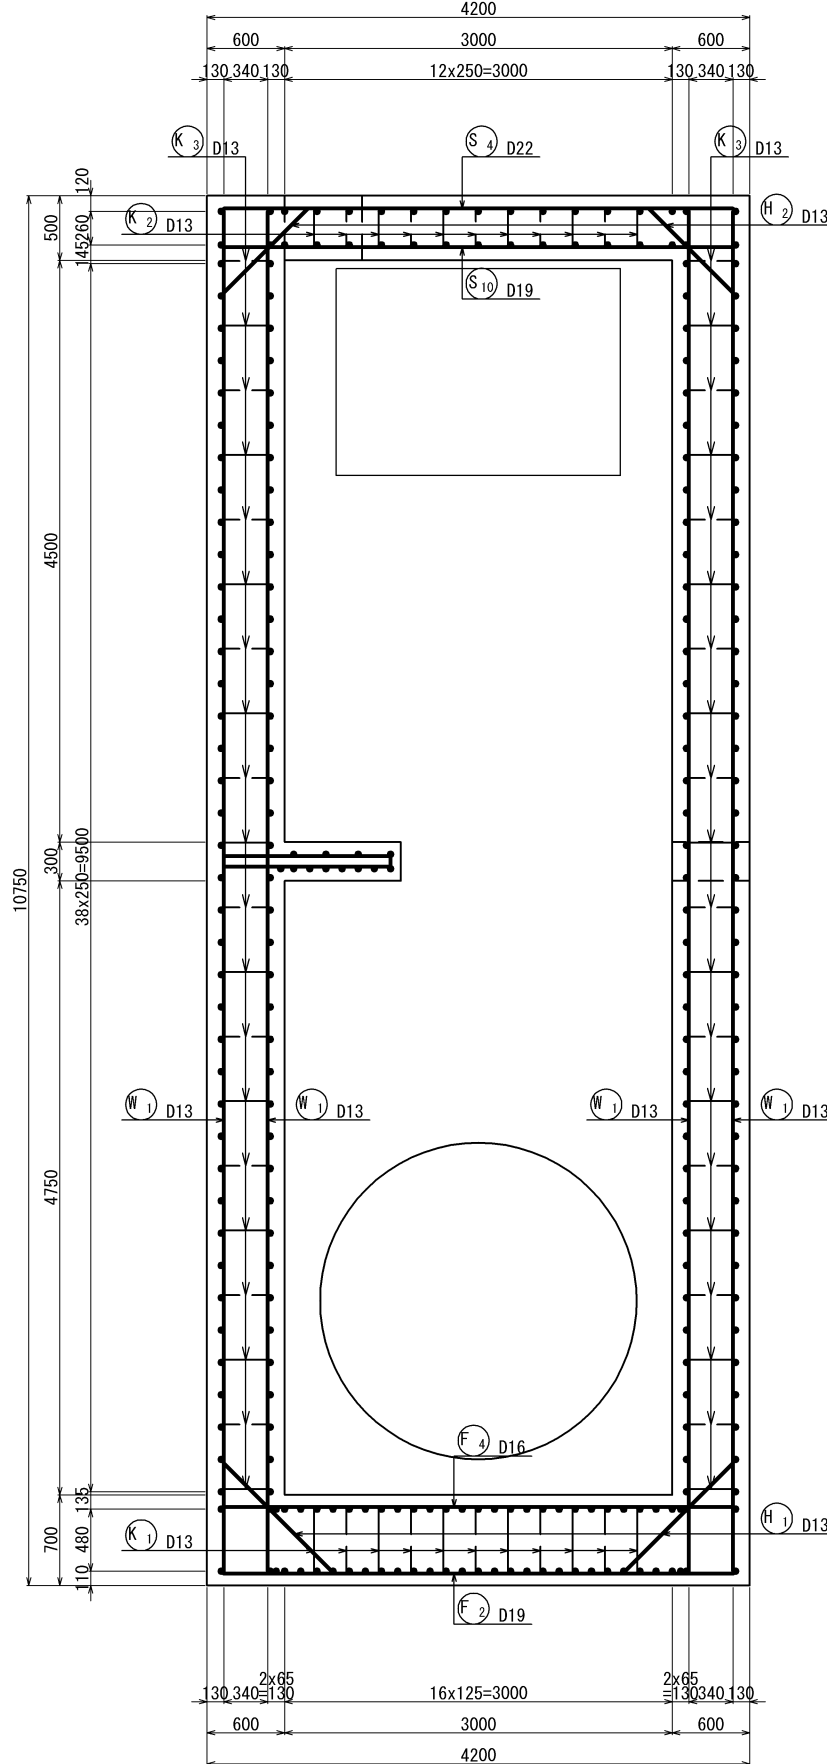



平断面图
3-3

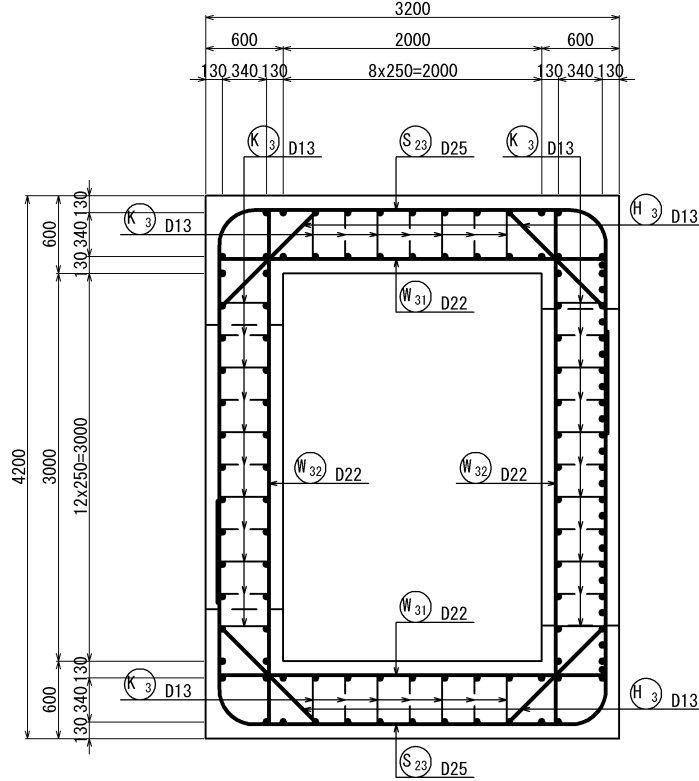

平断面图
4-4

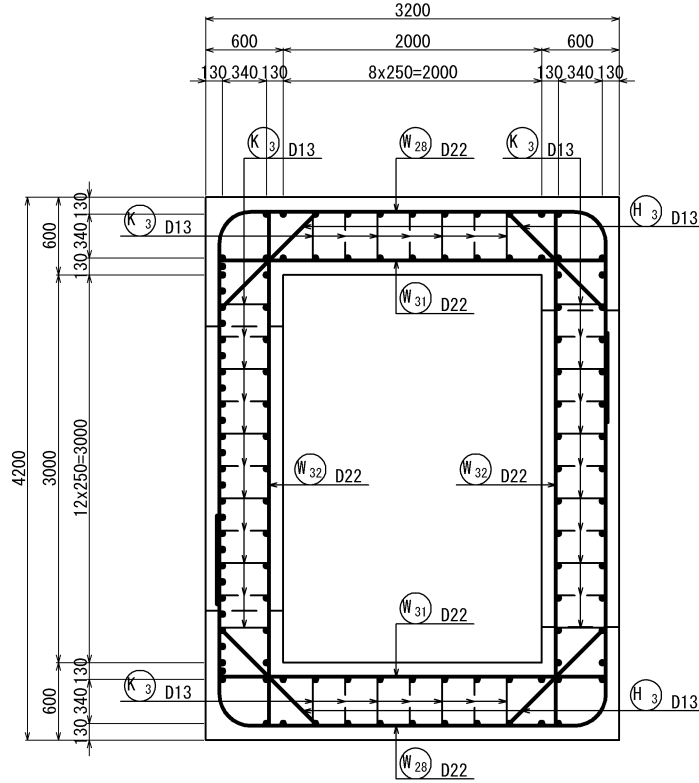


位置図

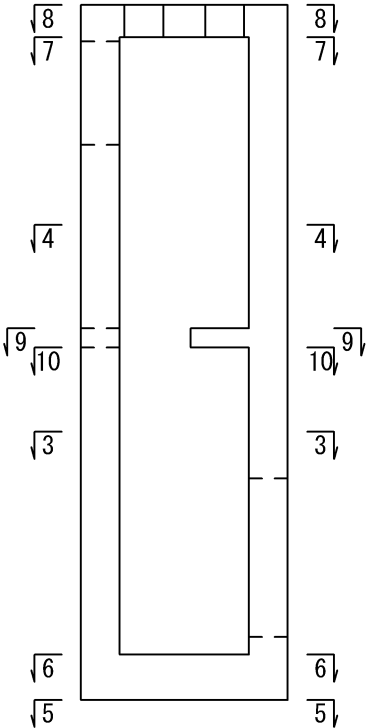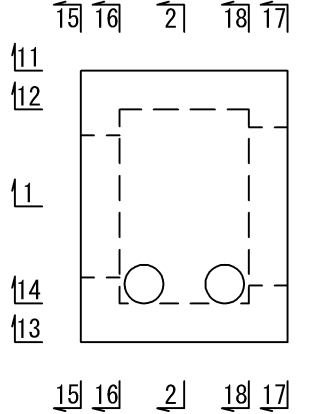


横 須 賀 市 上 下 水 道 局									
工 名	事 称	5 工区上町排水区雨水第 1 幹線ほか築造工事							
図 名	面 称	No. 2 特殊マンホール配筋図 (1/8)							
縮 尺	1:30 (A1) 1:60 (A3)	図 番	面 号	41 / 141					
製 年	作 月	令和 8 年 7 月 日							
課 長		係 長		担 当 者		設 計 者			

No. 2 特殊マンホール配筋図 (2/8) S=1:60 (S=1:30)


底版下面図
5-5

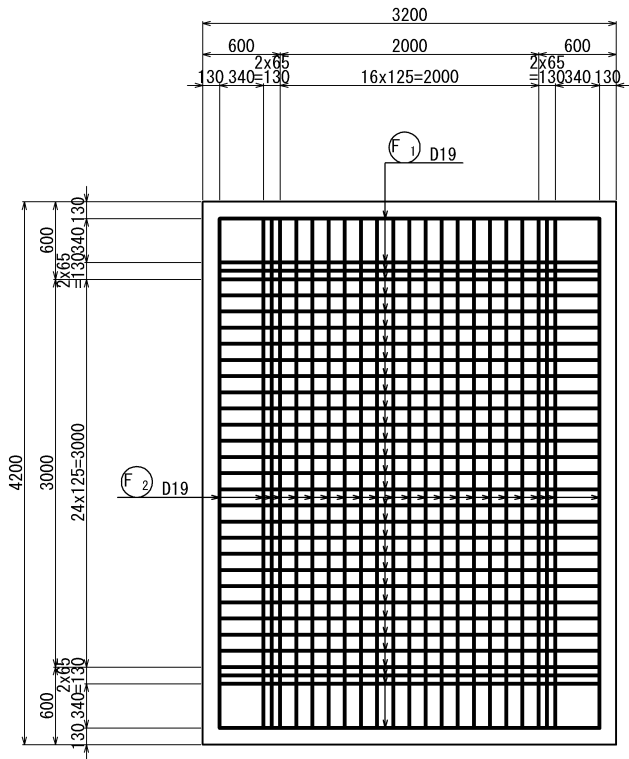


底版上面図
6-6

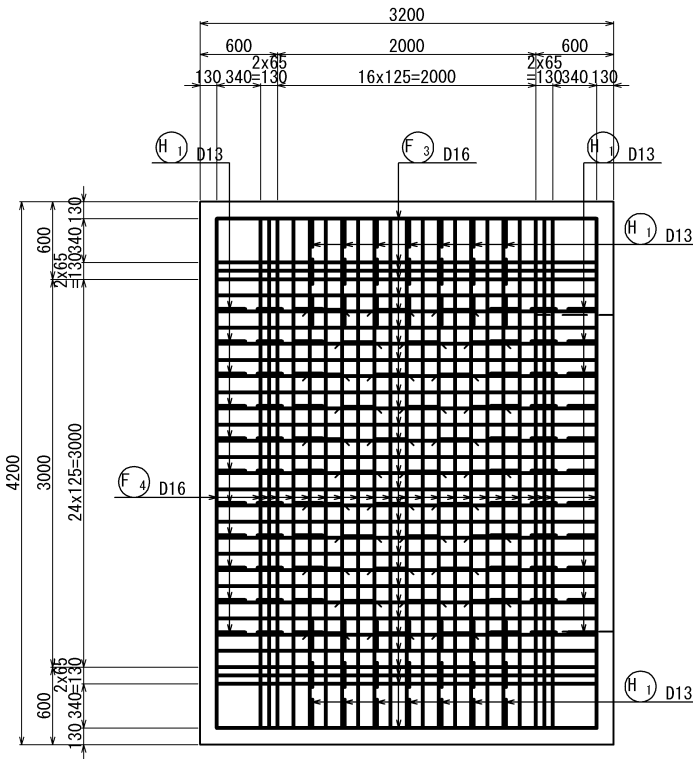


頂版部

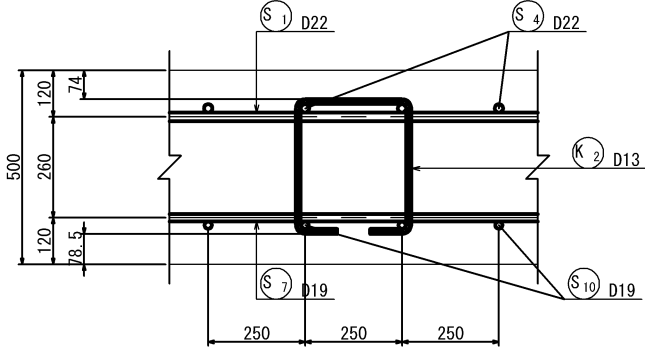


底版部

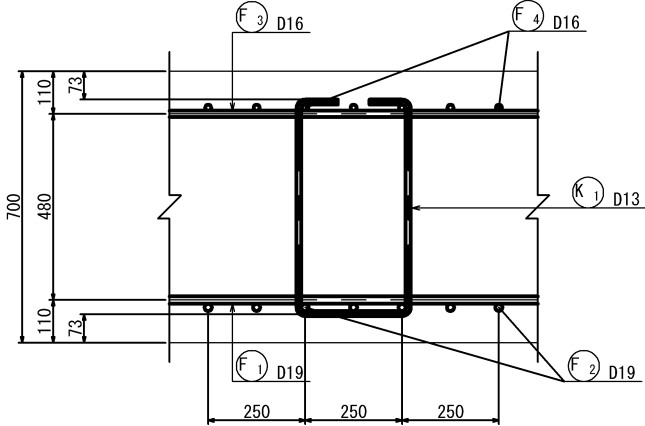


側壁1

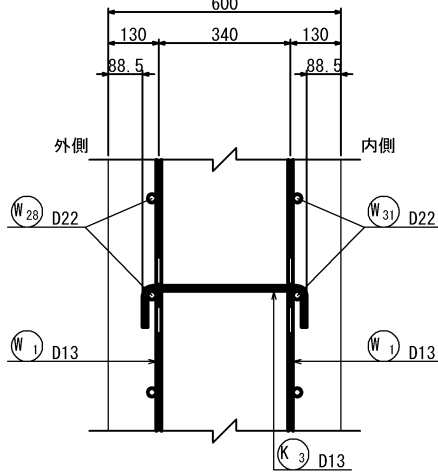


側壁2

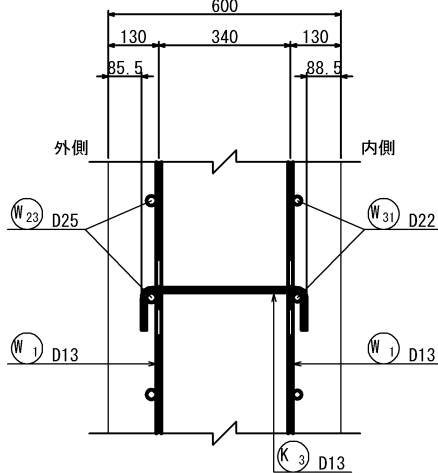


頂版下面図
7-7

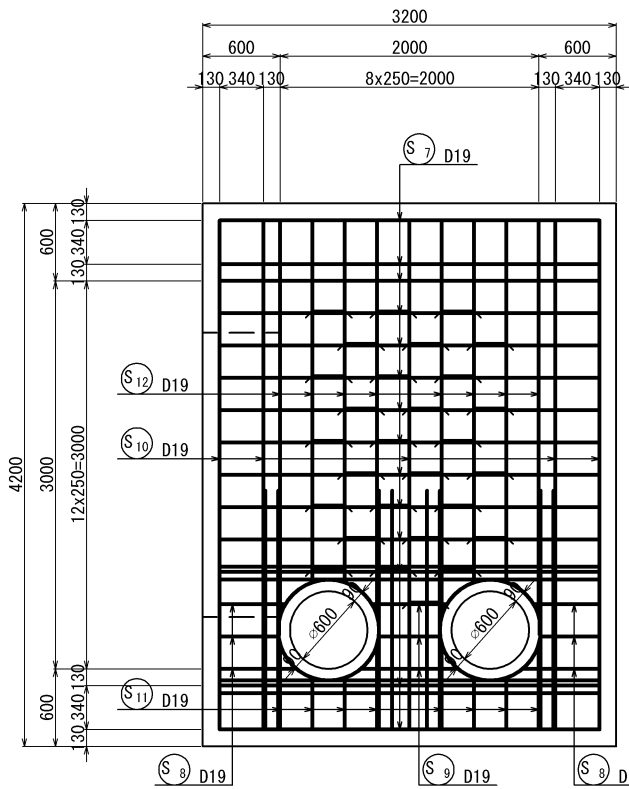


頂版上面図
8-8

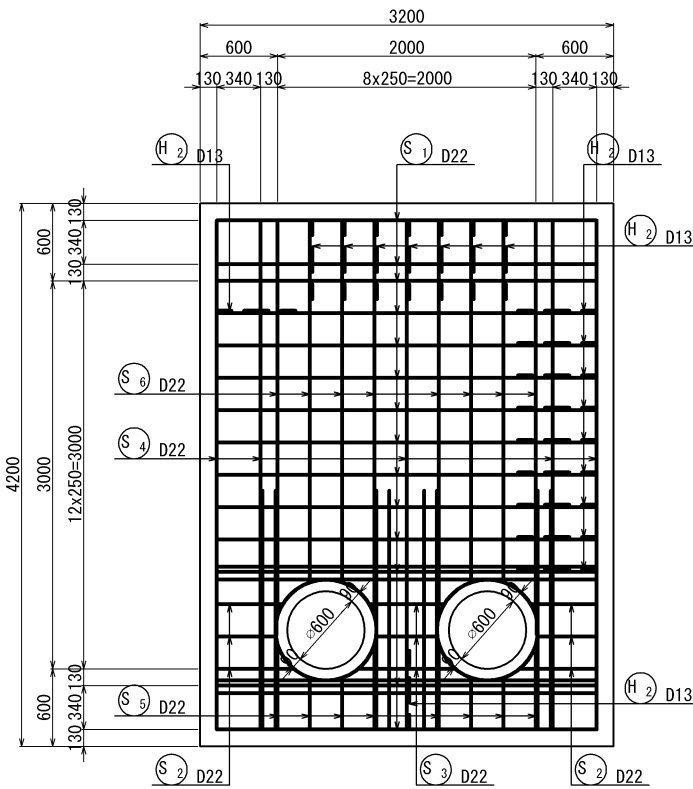

中床版

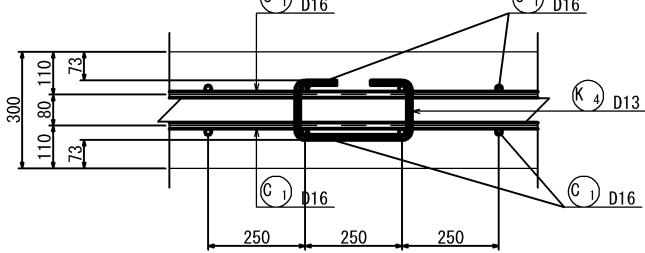

開口補強

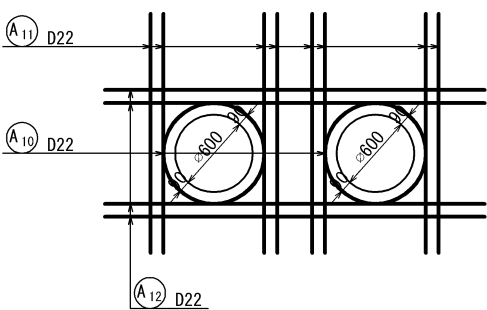


横須賀市上下水道局


工名	事称	5工区上町排水区雨水第1幹線ほか築造工事					
図名	面称	No. 2 特殊マンホール配筋図 (2/8)					
縮尺	1:30 (A1) 1:60 (A3)	図番	面号	42 / 141			
製作年	令和 8 年 7 月 日						
課長		係長		担当者		設計者	

No. 2 特殊マンホール配筋図 (3/8) S=1:60 (S=1:30)


中床版上面
9-9

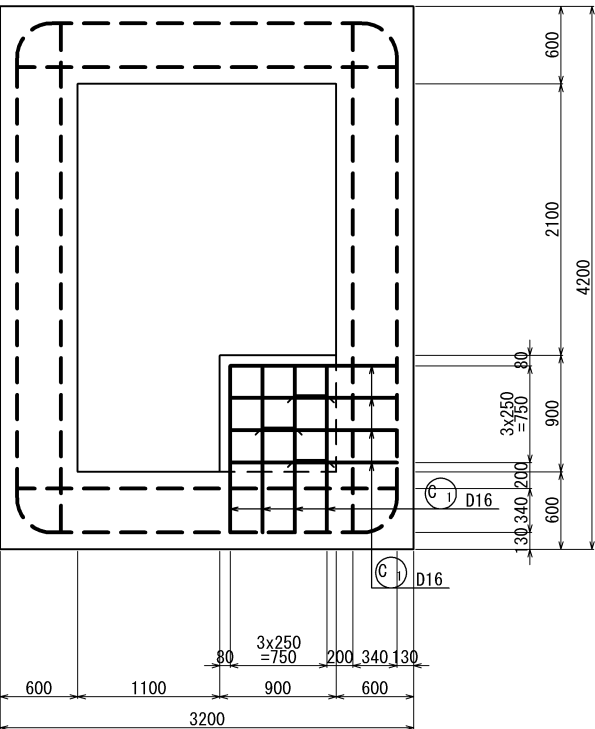


中床版下面
10-10

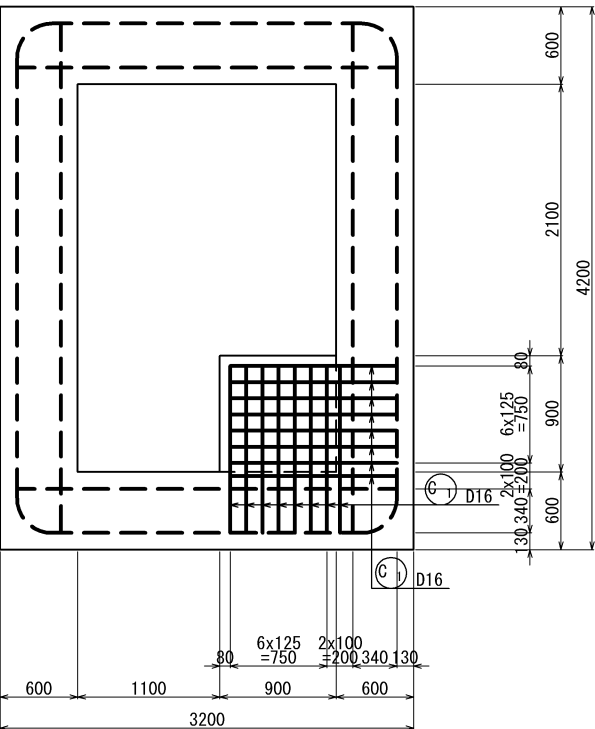

側壁外面図
11-11

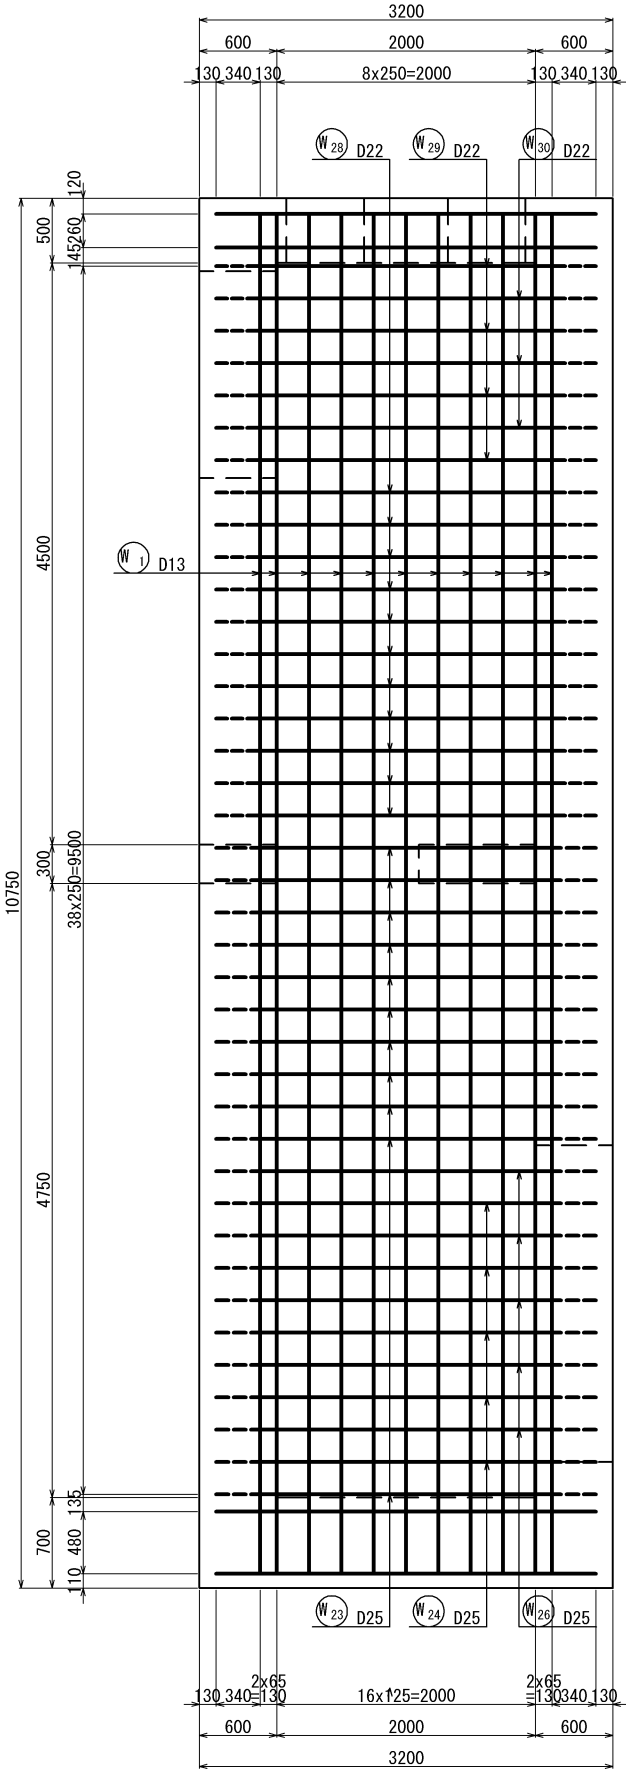


側壁内面図
12-12

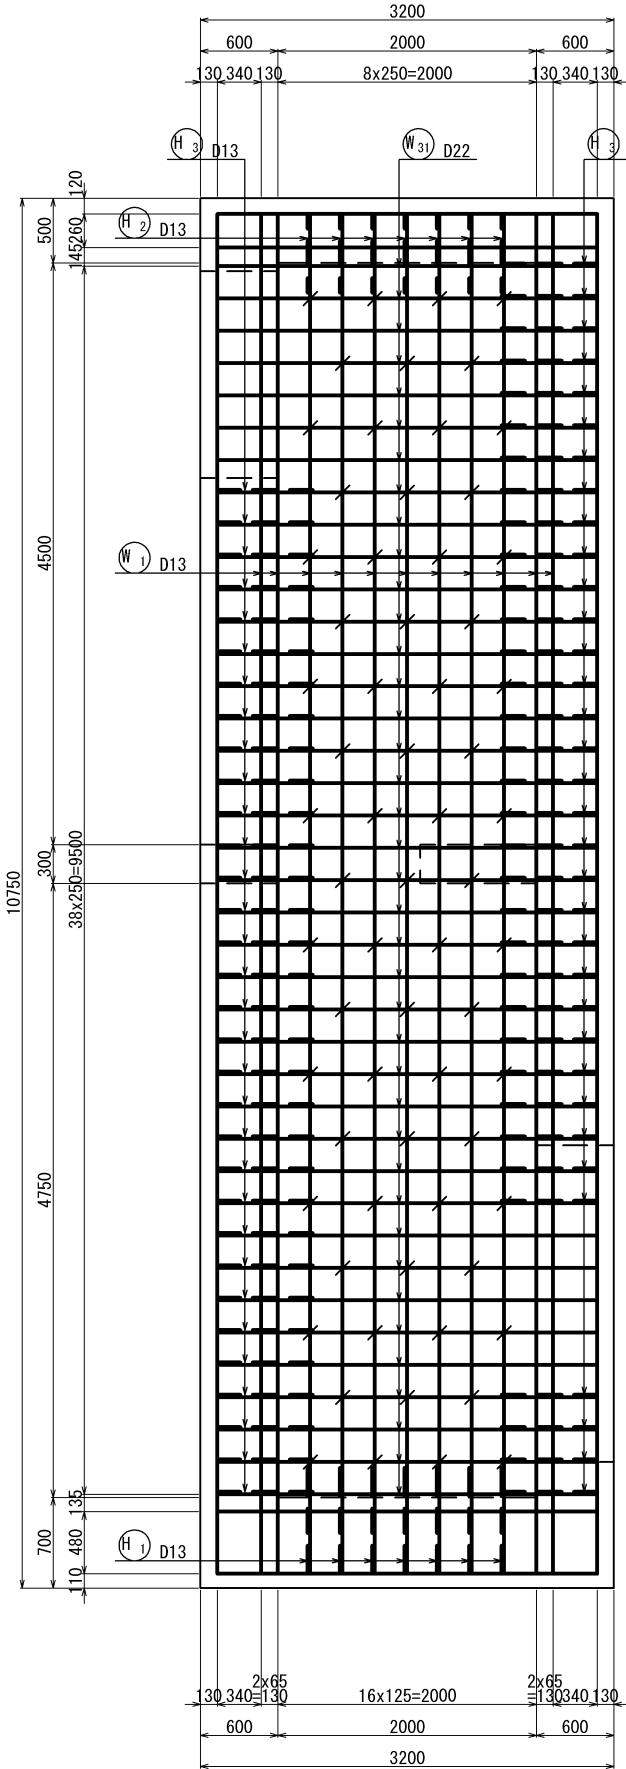


横 須 賀 市 上 下 水 道 局				
工 事 名 称	5 工区上町排水区雨水第 1 幹線ほか築造工事			
図 面 名 称	No. 2 特殊マンホール配筋図 (3/8)			
縮 尺	1:30 (A1) 1:60 (A3)	図 番	面 号	43 / 141
製 作 年 月	令和 8 年 7 月 日			
課 長	係 長	担 当 者	設 計 者	

No. 2 特殊マンホール配筋図 (4/8) S=1:60 (S=1:30)


側壁外面図
13-13

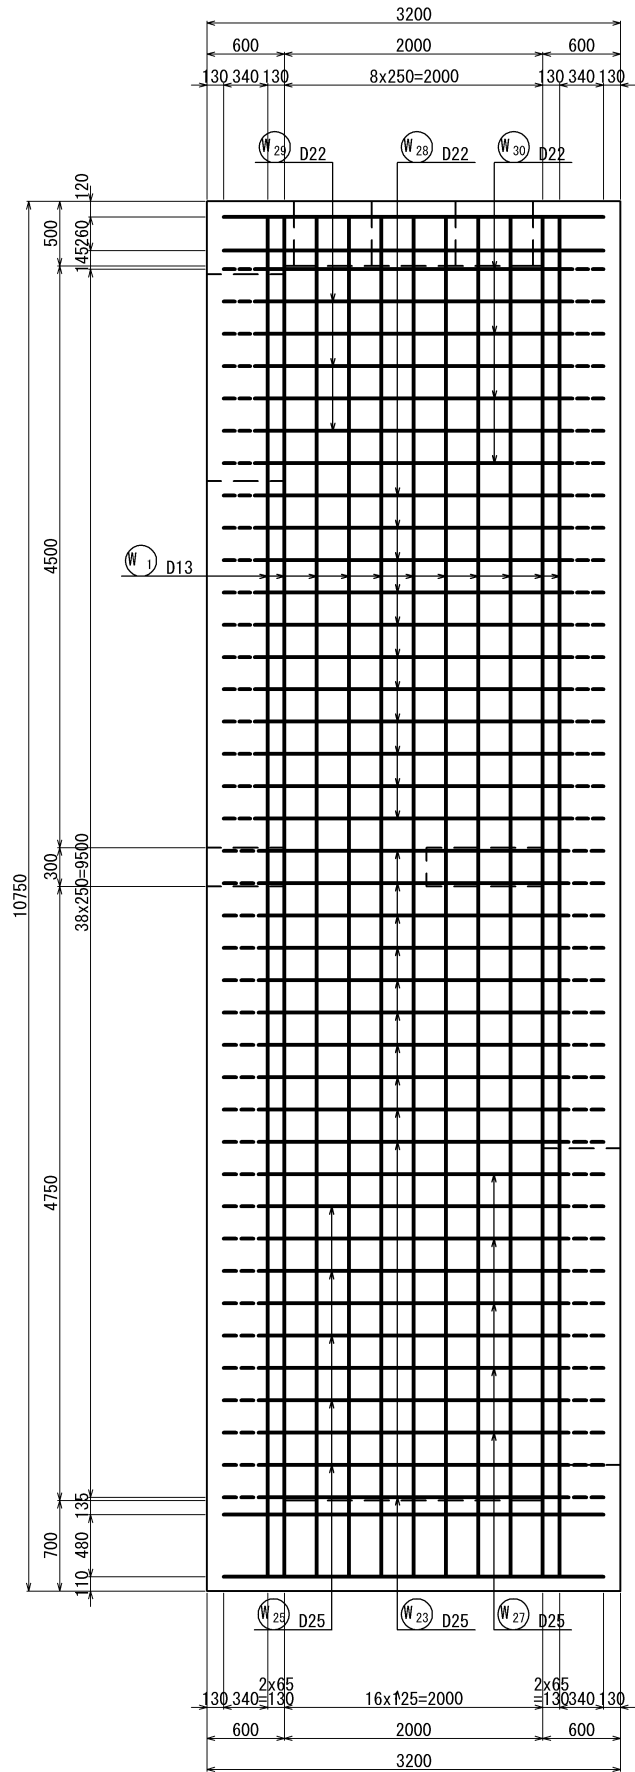


側壁内面図
14-14

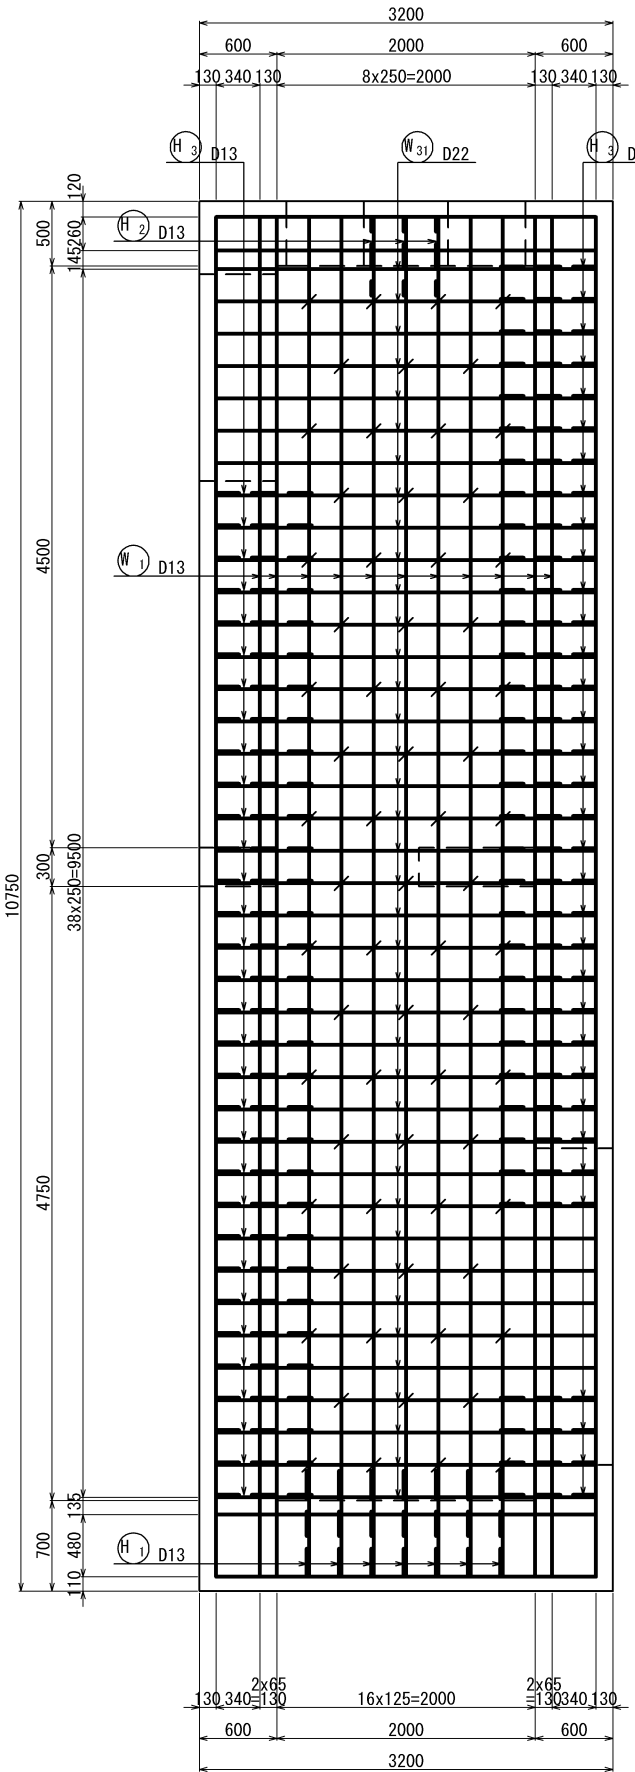

側壁外面図
15-15

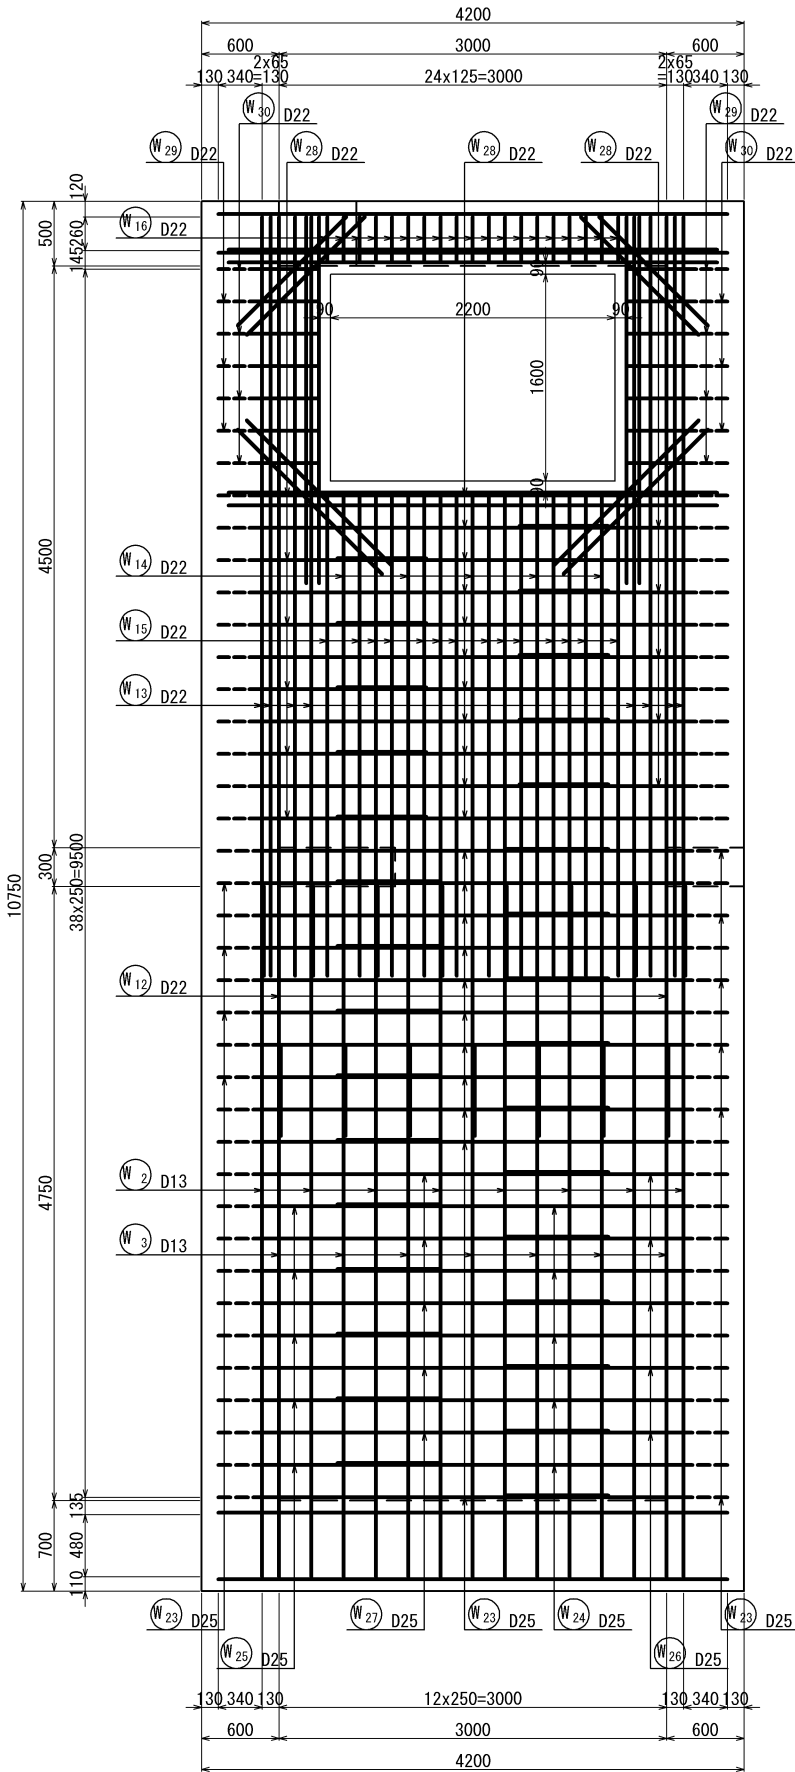


開口補強

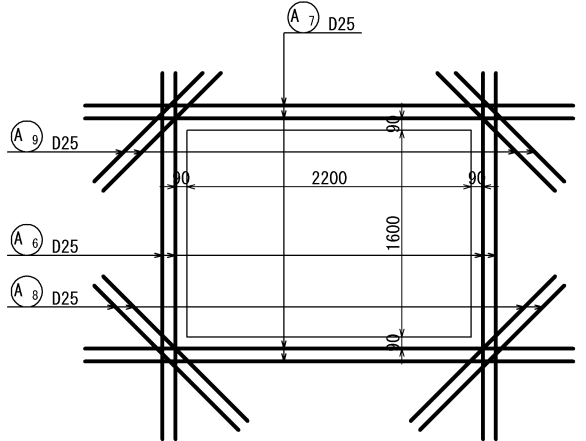


横 須 賀 市 上 下 水 道 局				
工 名	事 称	5 工区上町排水区雨水第 1 幹線ほか築造工事		
図 名	面 称	No. 2 特殊マンホール配筋図 (4/8)		
縮 尺	1:30 (A1) 1:60 (A3)	図 番	面 号	44 / 141
製 年	作 月	令和 8 年 7 月 日		
課 長		係 長	担 当 者	設 計 者

No. 2 特殊マンホール配筋図 (5/8) S=1:60 (S=1:30)


側壁内面図
16-16

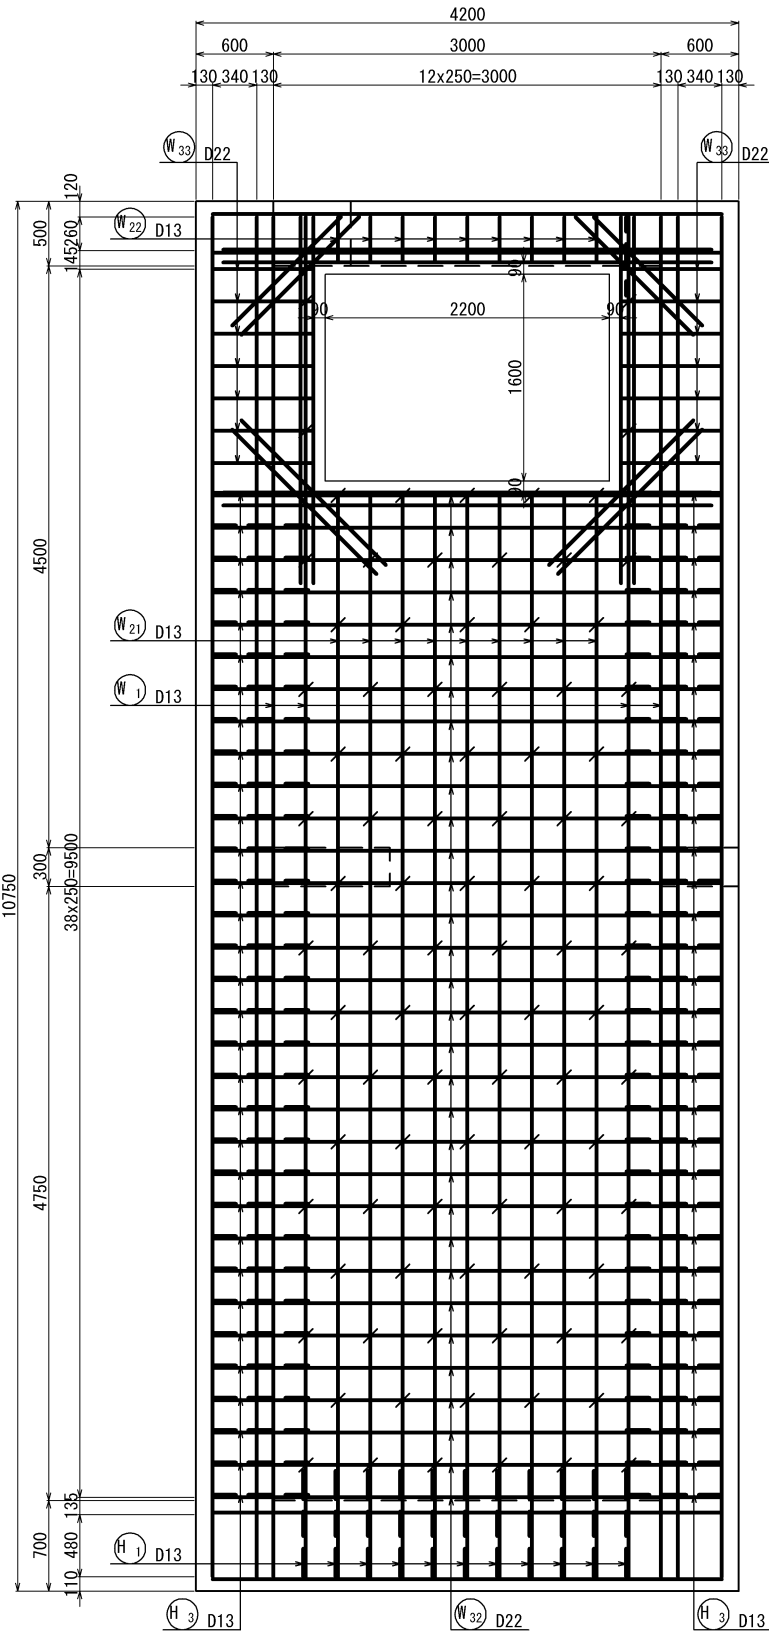


側壁外面図
17-17

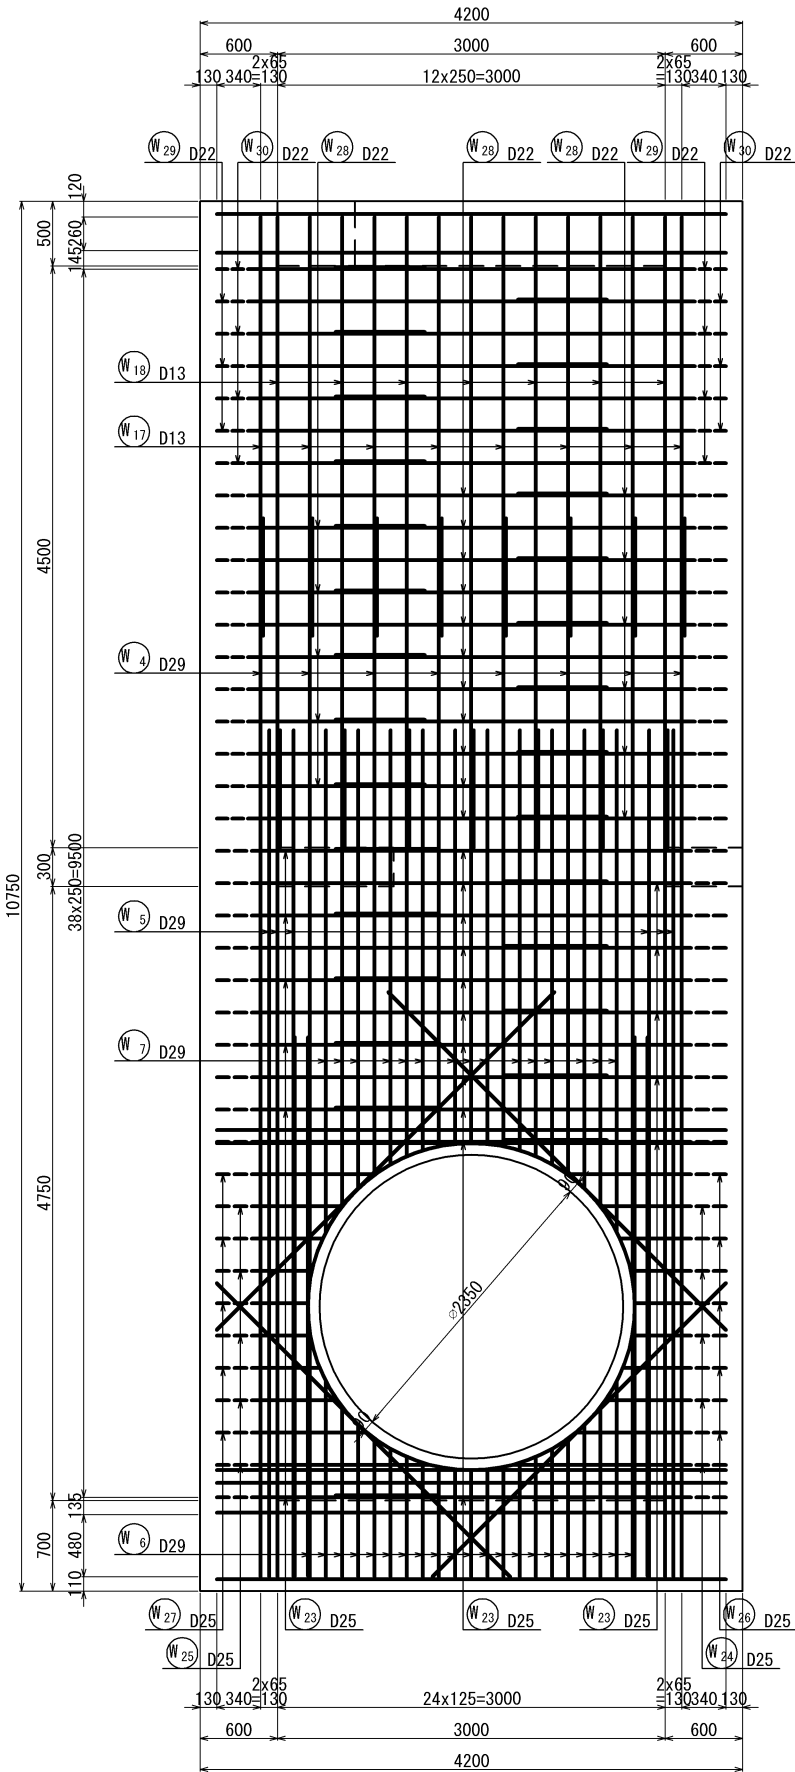

側壁内面図
18-18

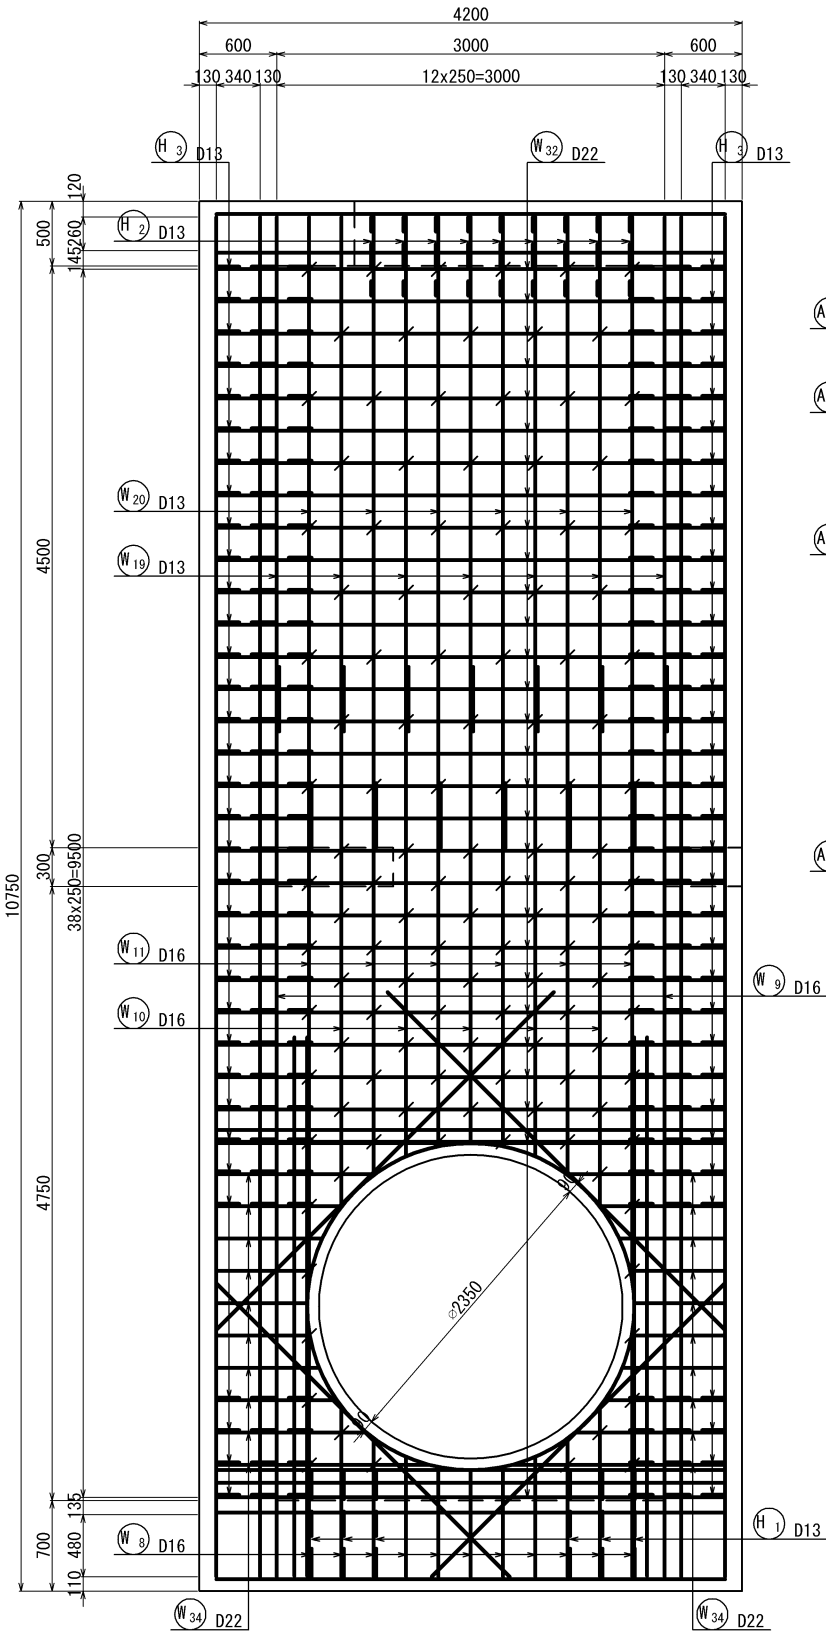


開口補強

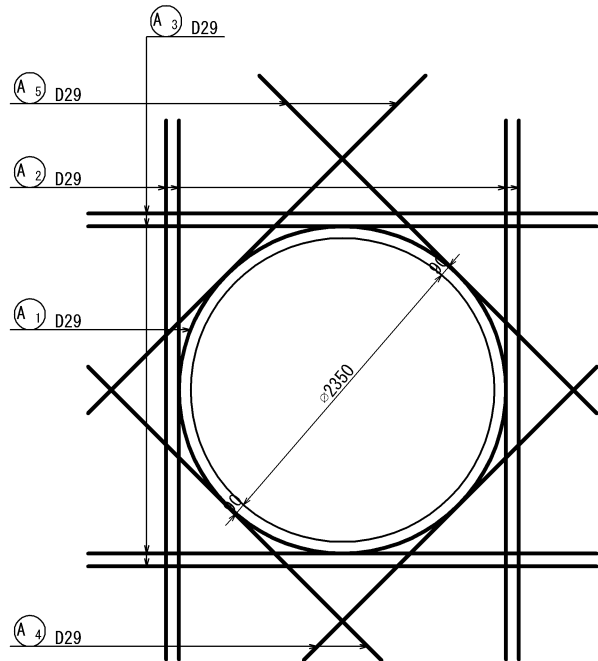




横 須 賀 市 上 下 水 道 局					
工 名	事 称	5 工区上町排水区雨水第 1 幹線ほか築造工事			
図 名	面 称	No. 2 特殊マンホール配筋図 (5/8)			
縮 尺	1:30 (A1) 1:60 (A3)	図 番	面 号	45 / 141	
製 年 作 月	令和 8 年 7 月 日				
課 長	係 長	担 当 者		設 計 者	

No. 2 特殊マンホール配筋図 (6/8) S=1:60 (S=1:30)

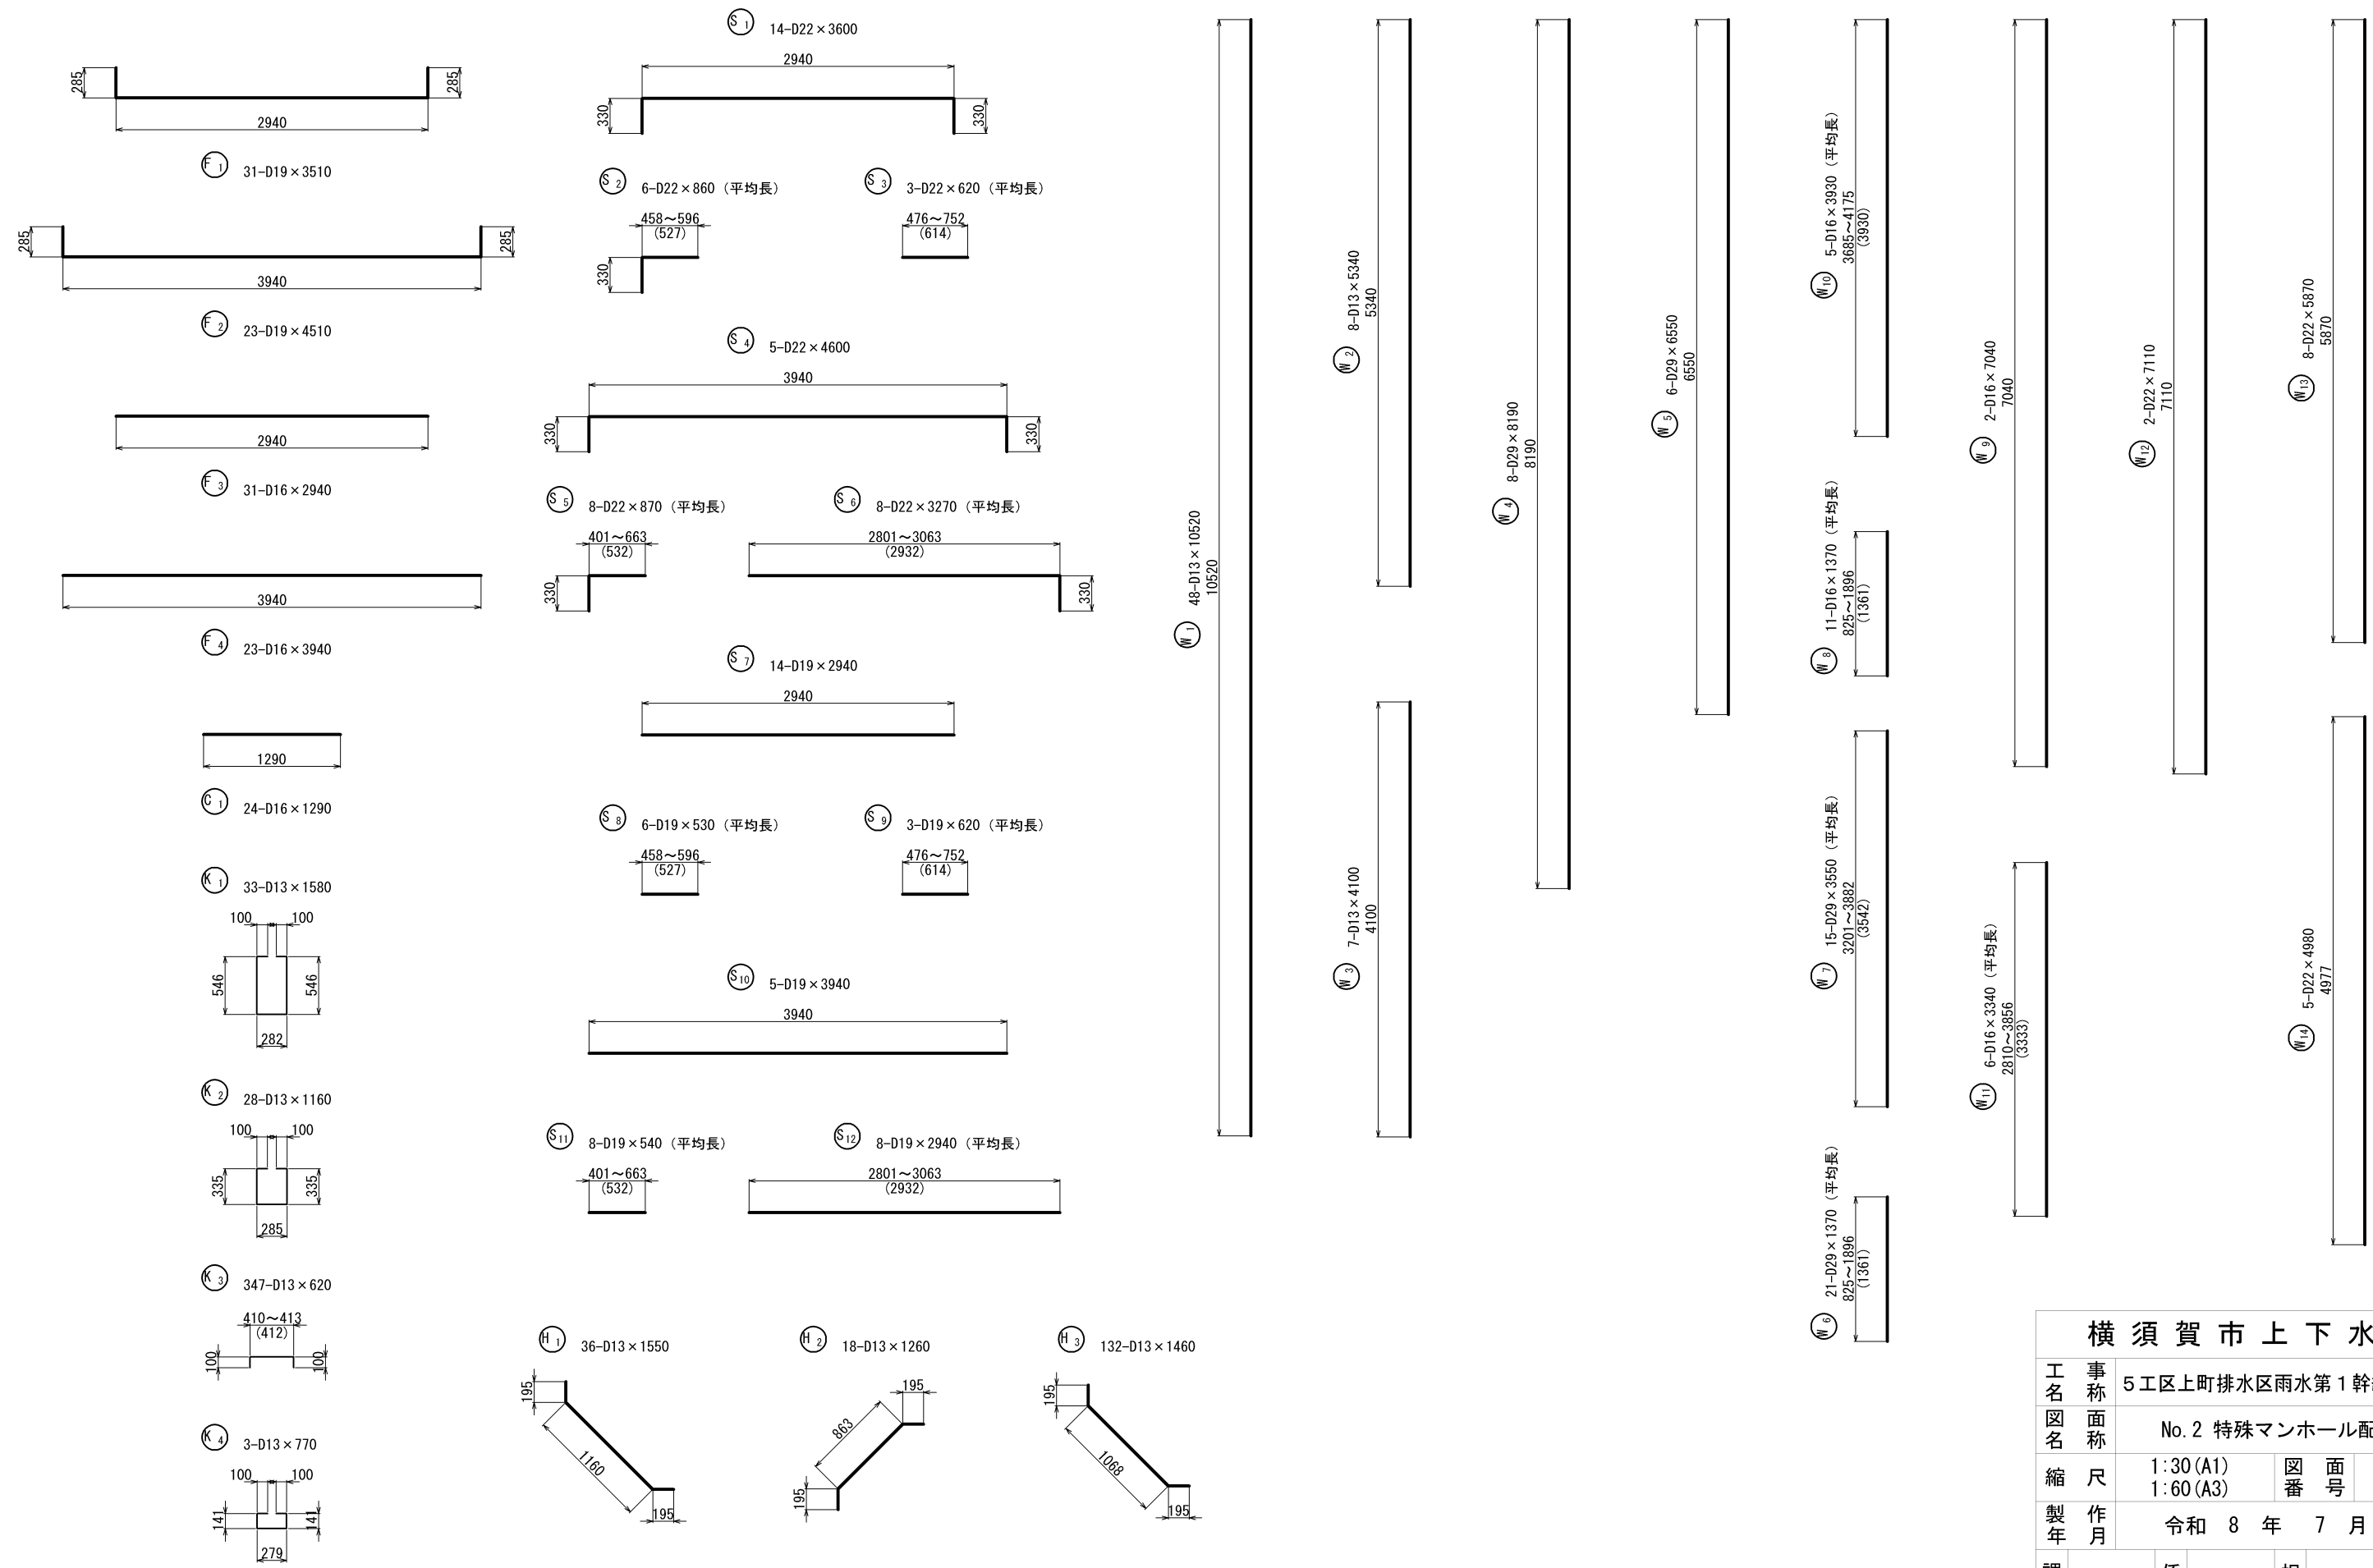


横 須 賀 市 上 下 水 道 局						
工 名	事 称	5 工区上町排水区雨水第 1 幹線ほか築造工事				
図 名	面 称	No. 2 特殊マンホール配筋図 (6/8)				
縮 尺	1:30 (A1) 1:60 (A3)		図 番	面 号	46 / 141	
製 年	作 月	令和 8 年 7 月 日				
課 長		係 長		担 当 者		設 計 者


No. 2 特殊マンホール配筋図 (7/8) S=1:60 (S=1:30)

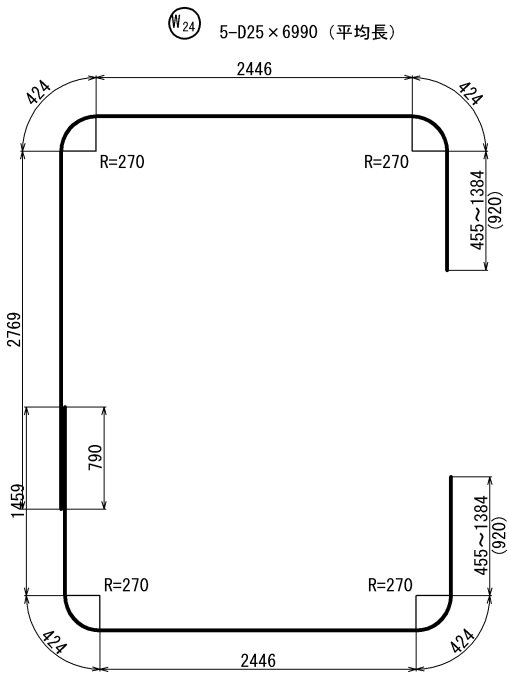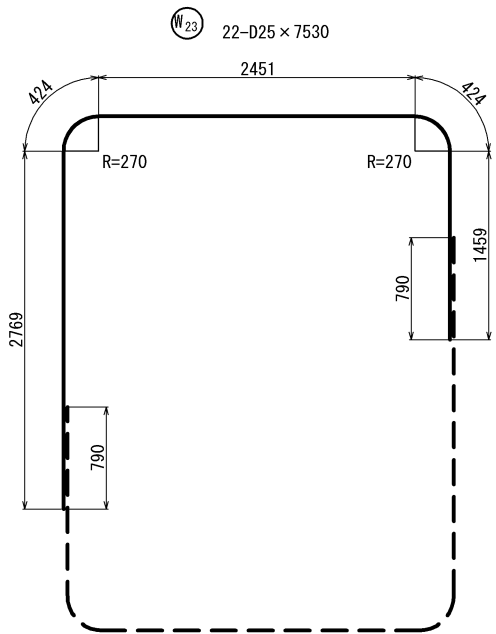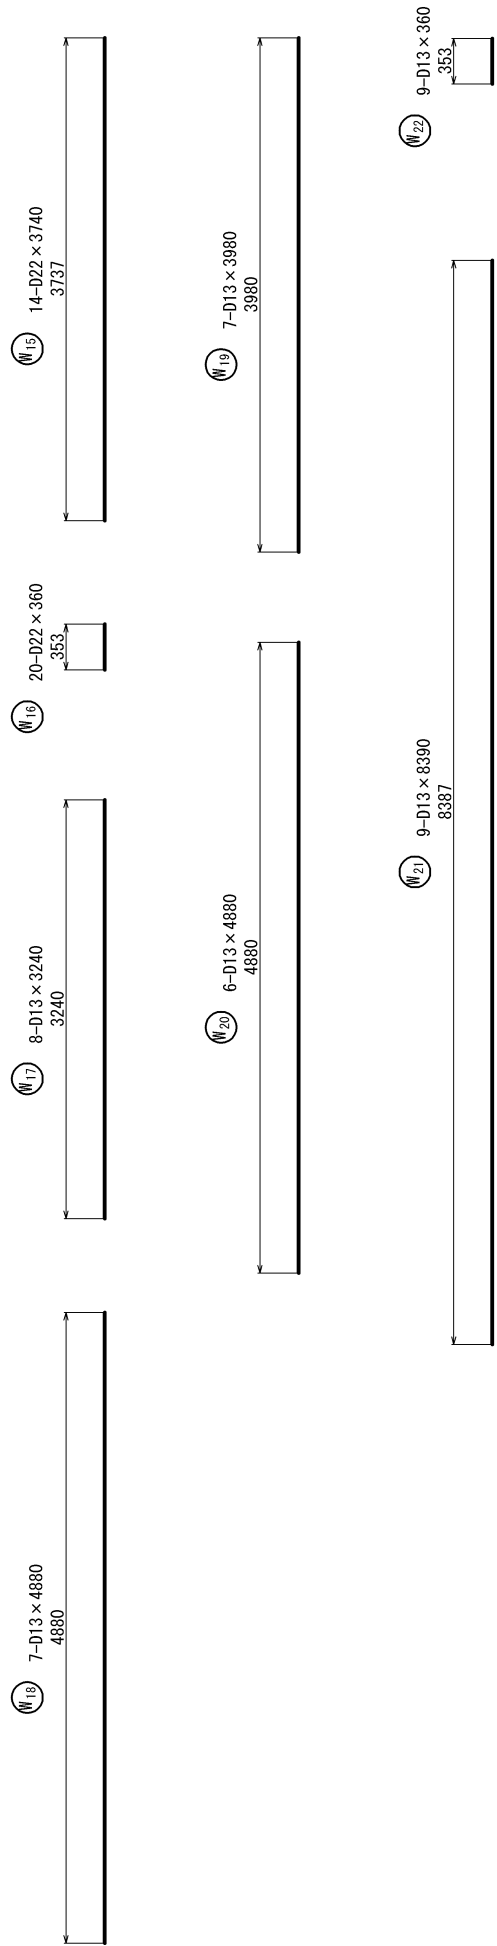


W25 5-D25 × 5680 (平均長)

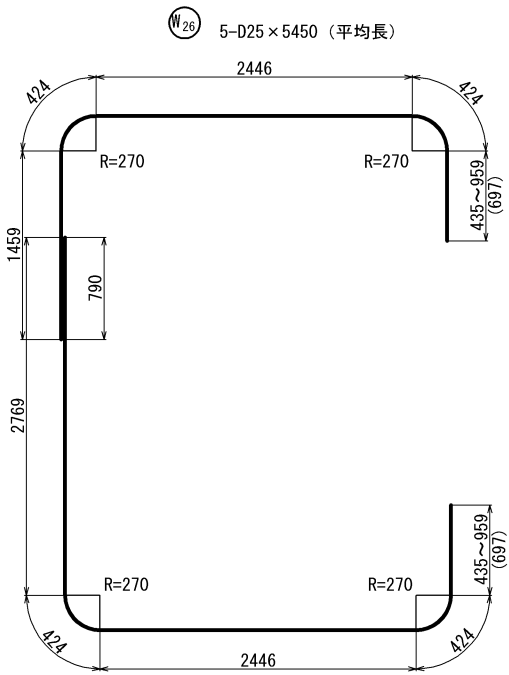


W27 5-D25 × 6760 (平均長)

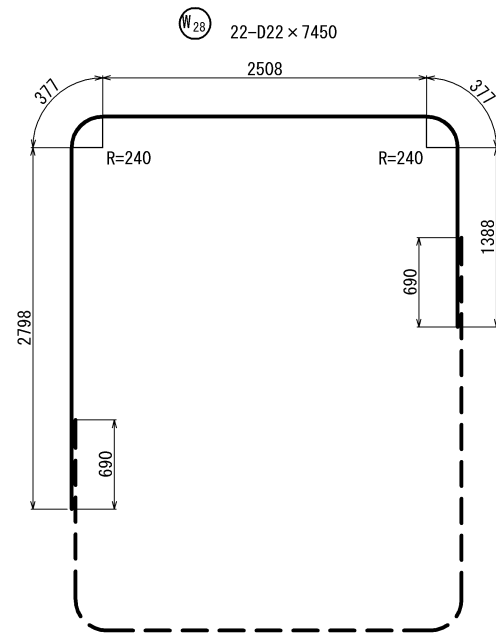


W31 78-D22 × 2940

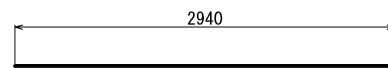



W32 61-D22 × 3940

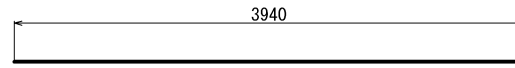

W33 14-D22 × 780

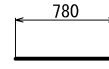


W34 20-D22 × 1180 (平均長)

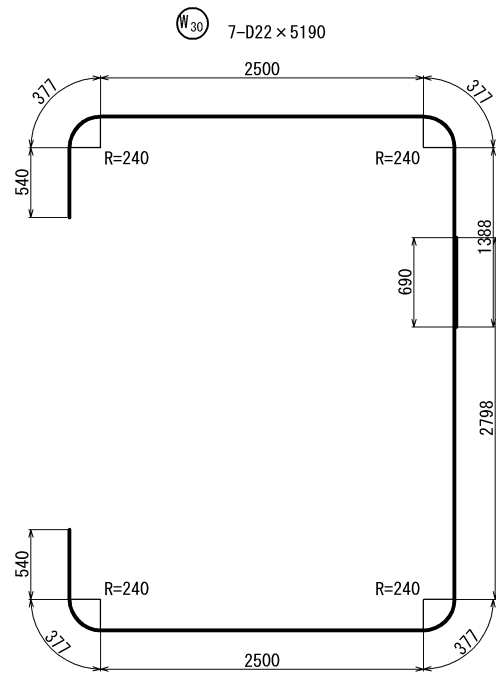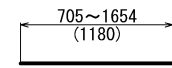

W29 7-D22 × 6600

横 須 賀 市 上 下 水 道 局						
工名	事 称	5 工区上町排水区雨水第 1 幹線ほか築造工事				
図名	面 称	No. 2 特殊マンホール配筋図 (7/8)				
縮 尺	1:30 (A1) 1:60 (A3)	図 番	面 号	47 / 141		
製 年	作 月	令和 8 年 7 月 日				
課 長		係 長		担 当 者		設 計 者

No. 2 特殊マンホール配筋図 (8/8) S=1:60 (S=1:30)

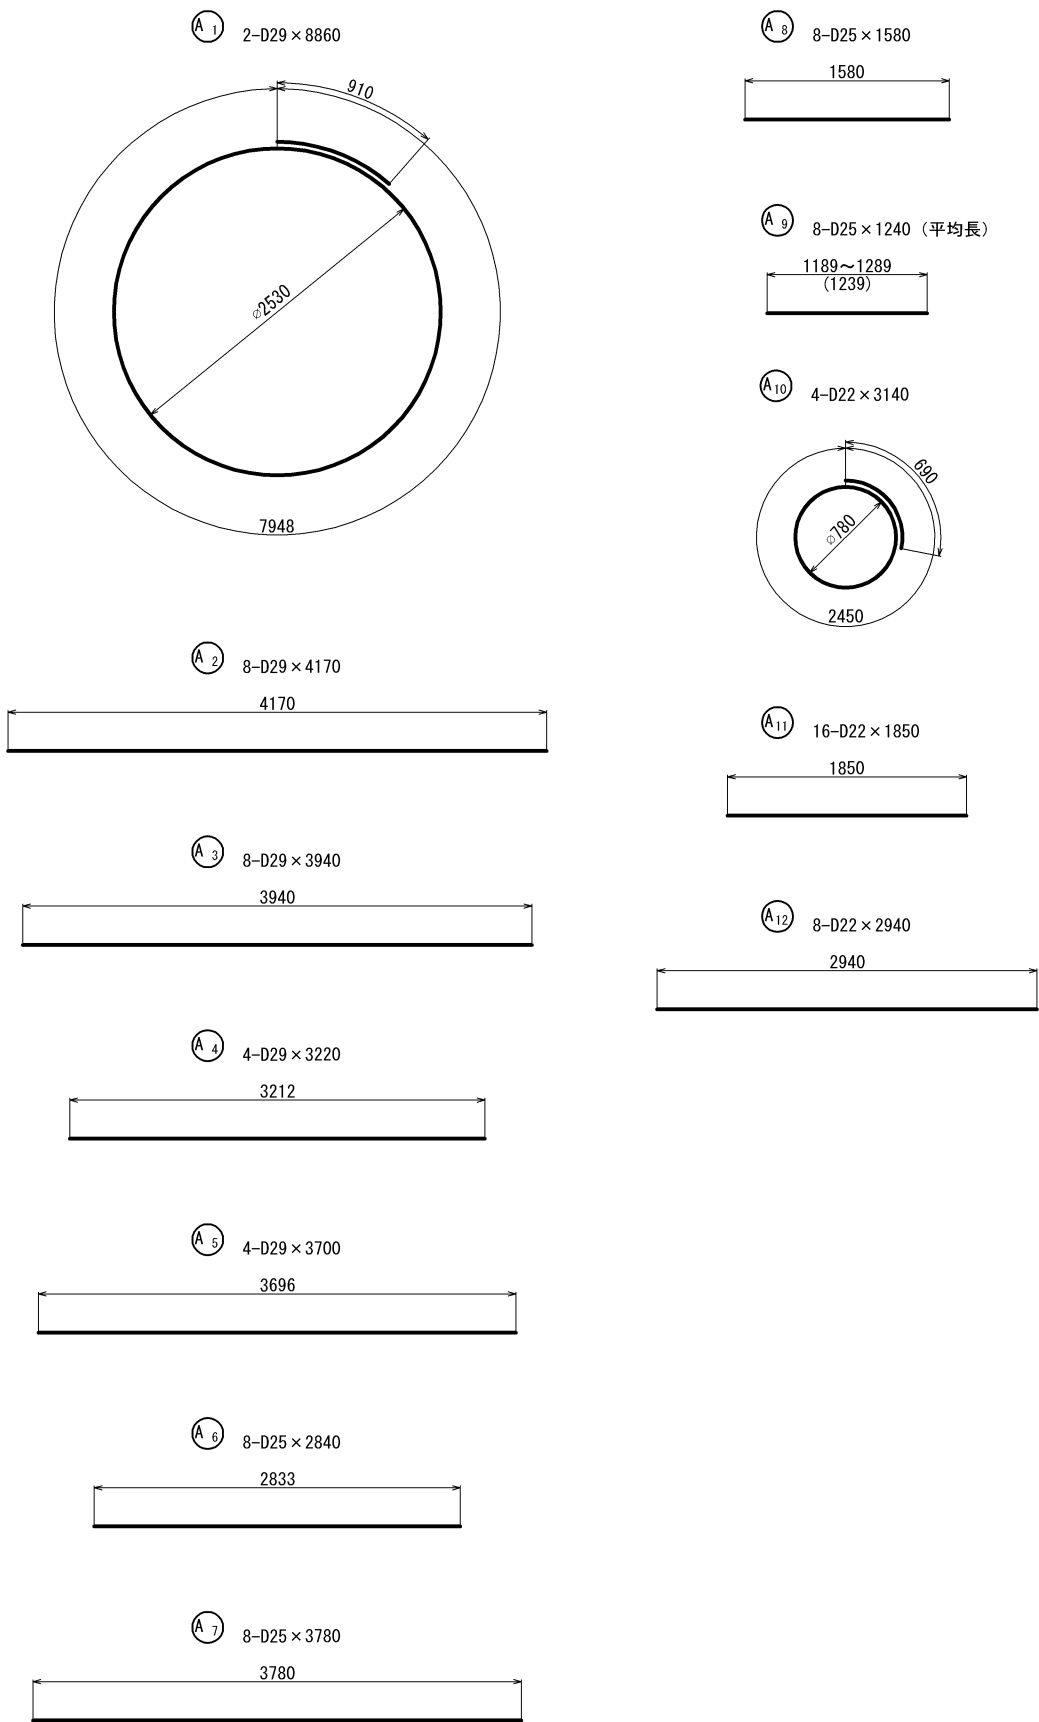

鉄筋表


記 号	径	長 さ (mm)	本 数	単位質量 (kg/m)	1本当り質量 (kg)	質 量 (kg)	摘 要
F1	D19	3510	31	2.25	7.898	245	└┘
F2	D19	4510	23	2.25	10.148	234	└┘
F3	D16	2940	31	1.56	4.586	143	──
F4	D16	3940	23	1.56	6.146	142	──
S1	D22	3600	14	3.04	10.944	154	┘┐
S2	D22	860	6	3.04	2.614	16	┘┐ 平均長
S3	D22	620	3	3.04	1.885	6	── 平均長
S4	D22	4600	5	3.04	13.984	70	┘┐
S5	D22	870	8	3.04	2.645	22	┘┐ 平均長
S6	D22	3270	8	3.04	9.941	80	┘┐ 平均長
S7	D19	2940	14	2.25	6.615	93	──
S8	D19	530	6	2.25	1.193	8	── 平均長
S9	D19	620	3	2.25	1.395	5	── 平均長
S10	D19	3940	5	2.25	8.865	45	──
S11	D19	540	8	2.25	1.215	10	── 平均長
S12	D19	2940	8	2.25	6.615	53	── 平均長
C1	D16	1290	24	1.56	2.012	49	──
W1	D13	10520	48	0.995	10.467	503	
W2	D13	5340	8	0.995	5.313	43	
W3	D13	4100	7	0.995	4.080	29	
W4	D29	8190	8	5.04	41.278	331	
W5	D29	6550	6	5.04	33.012	199	
W6	D29	1370	21	5.04	6.905	146	平均長
W7	D29	3550	15	5.04	17.892	269	平均長
W8	D16	1370	11	1.56	2.137	24	平均長
W9	D16	7040	2	1.56	10.982	22	
W10	D16	3930	5	1.56	6.131	31	平均長
W11	D16	3340	6	1.56	5.210	32	平均長
W12	D22	7110	2	3.04	21.614	44	
W13	D22	5870	8	3.04	17.845	143	
W14	D22	4980	5	3.04	15.139	76	
W15	D22	3740	14	3.04	11.370	160	
W16	D22	360	20	3.04	1.094	22	
W17	D13	3240	8	0.995	3.224	26	
W18	D13	4880	7	0.995	4.856	34	
W19	D13	3980	7	0.995	3.960	28	
W20	D13	4880	6	0.995	4.856	30	
W21	D13	8390	9	0.995	8.348	76	
W22	D13	360	9	0.995	0.358	4	
W23	D25	7530	22	3.98	29.969	660	┘┐
W24	D25	6990	5	3.98	27.820	140	┘┐ 平均長
W25	D25	5680	5	3.98	22.606	114	┘┐ 平均長
W26	D25	5450	5	3.98	21.691	109	┘┐ 平均長
W27	D25	6760	5	3.98	26.905	135	┘┐ 平均長
W28	D22	7450	22	3.04	22.648	499	┘┐
W29	D22	6600	7	3.04	20.064	141	┘┐
W30	D22	5190	7	3.04	15.778	111	┘┐
W31	D22	2940	78	3.04	8.938	698	──
W32	D22	3940	61	3.04	11.978	731	──
W33	D22	780	14	3.04	2.371	34	──
W34	D22	1180	20	3.04	3.587	72	── 平均長
A1	D29	8860	2	5.04	44.654	90	○
A2	D29	4170	8	5.04	21.017	169	──
A3	D29	3940	8	5.04	19.858	159	──
A4	D29	3220	4	5.04	16.229	65	──
A5	D29	3700	4	5.04	18.648	75	──
A6	D25	2840	8	3.98	11.303	91	──
A7	D25	3780	8	3.98	15.044	121	──
A8	D25	1580	8	3.98	6.288	51	──
A9	D25	1240	8	3.98	4.935	40	── 平均長
A10	D22	3140	4	3.04	9.546	39	○
A11	D22	1850	16	3.04	5.624	90	──
A12	D22	2940	8	3.04	8.938	72	──

記 号	径	長 さ (mm)	本 数	単位質量 (kg/m)	1本当り質量 (kg)	質 量 (kg)	摘 要
H1	D13	1550	36	0.995	1.542	56	┘┐
H2	D13	1260	18	0.995	1.254	23	┘┐
H3	D13	1460	132	0.995	1.453	192	┘┐
K1	D13	1580	33	0.995	1.572	52	┘┐
K2	D13	1160	28	0.995	1.154	33	┘┐
K3	D13	620	347	0.995	0.617	215	┘┐ 平均長
K4	D13	770	3	0.995	0.766	3	┘┐
						D29	1503 kg
						D25	1461 kg
						D22	3280 kg
						D19	214 kg
						D16	443 kg
						D13	1347 kg
						合計	8248 kg


横 須 賀 市 上 下 水 道 局							
工 事 名	5 工区上町排水区雨水第 1 幹線ほか築造工事						
図 面 名	No. 2 特殊マンホール配筋図 (8/8)						
縮 尺	1:30 (A1) 1:60 (A3)		図 番	面 号		48 / 141	
製 年	令和 8 年 7 月 日						
課 長			係 長			担 当 者	設 計 者

No. 3 特殊マンホール構造図 S=1:200 (S=1:100)


上部平面図

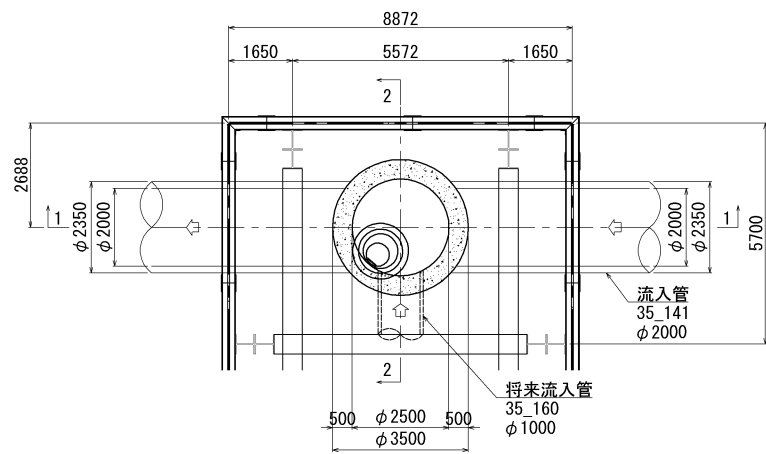


底部平面図

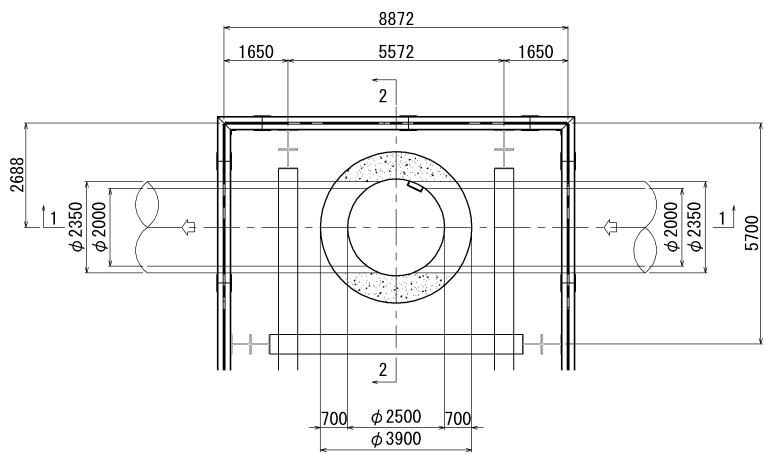


1-1 断面図

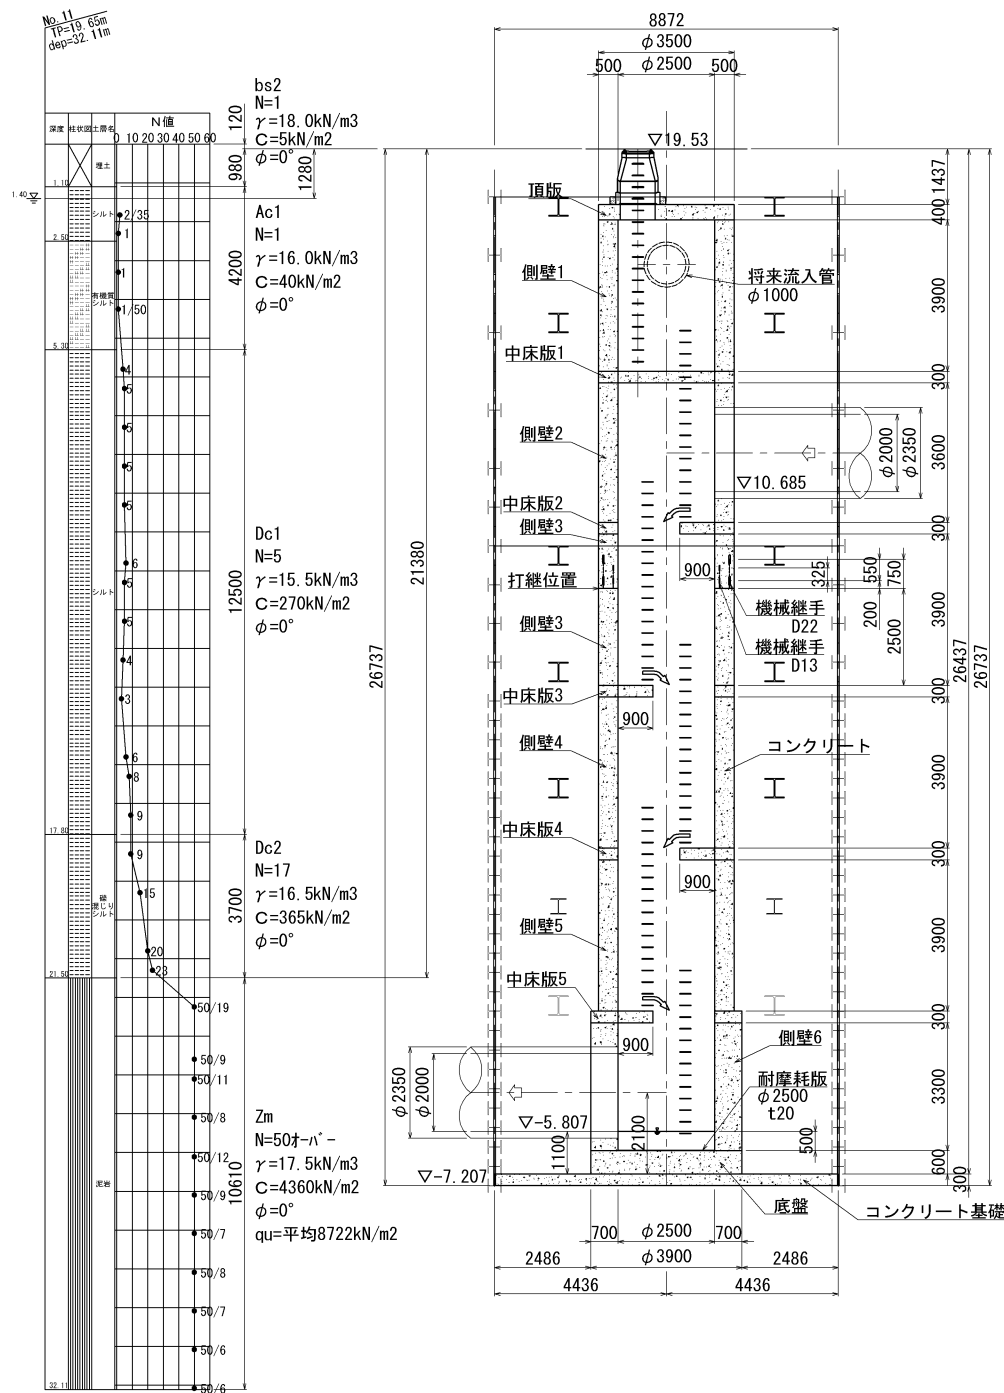


2-2 断面図

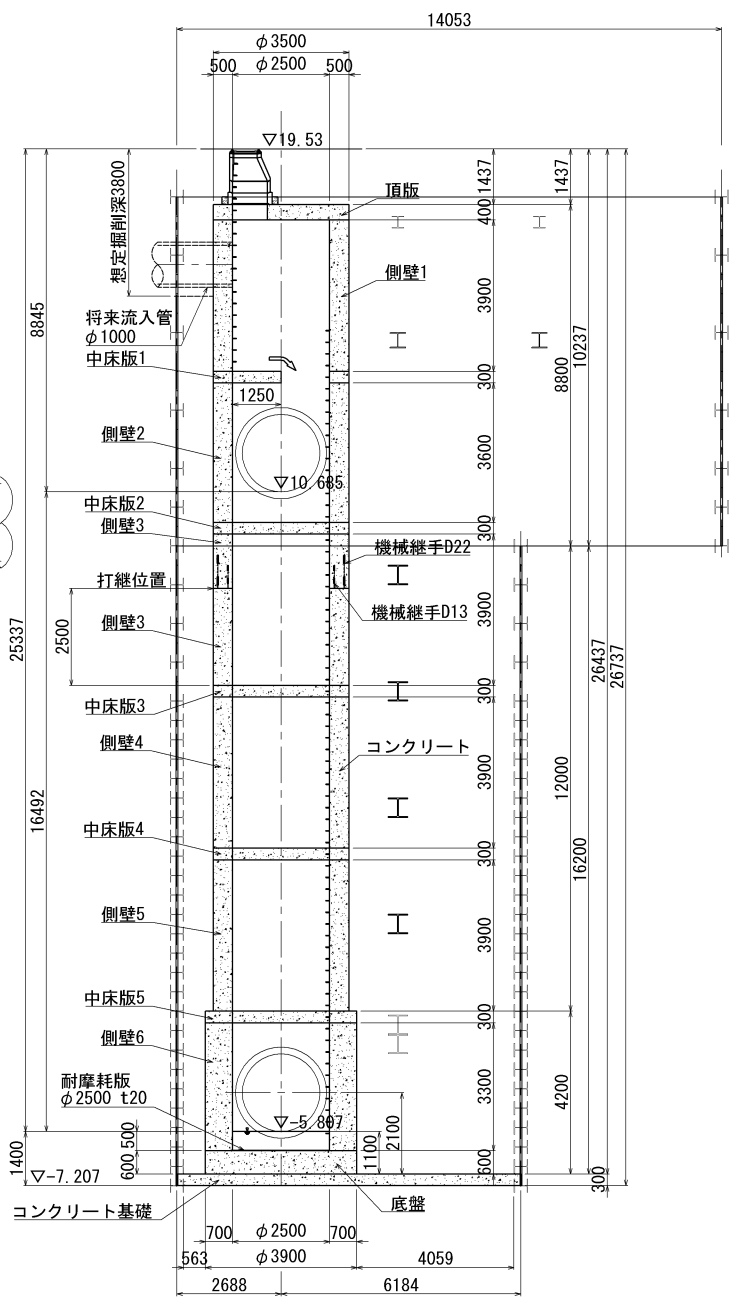

中床版平面図

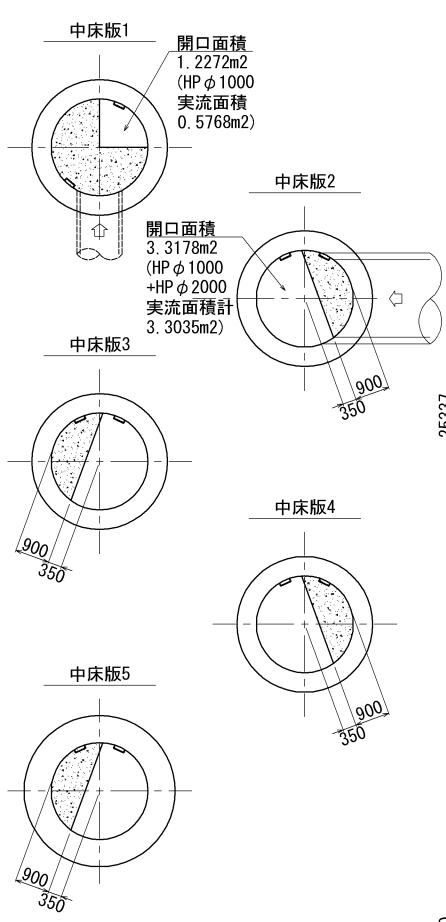


上部工断面図 S=1:50 (S=1:25)

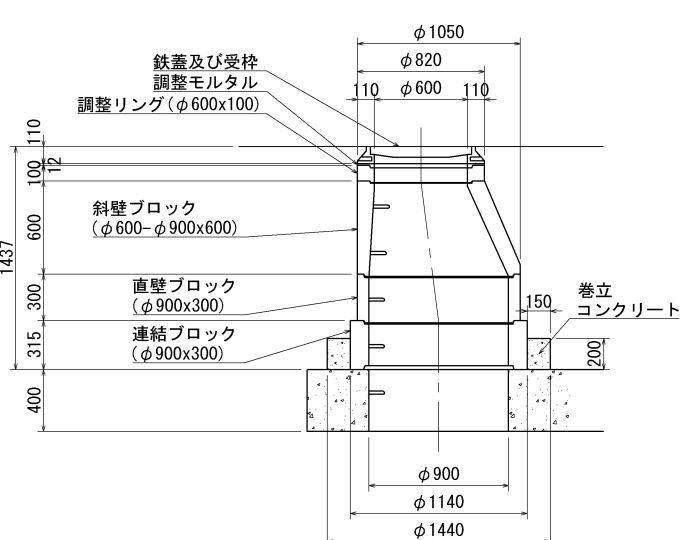


横須賀市上下水道局				
工名	事	5工区上町排水区雨水第1幹線ほか築造工事		
図名	面	No. 3 特殊マンホール構造図		
縮尺	1:100 (A1)	図番	49 / 141	
製作年	令和 8 年 7 月	日		
課長	係長	担当者	設計者	

縦断面図

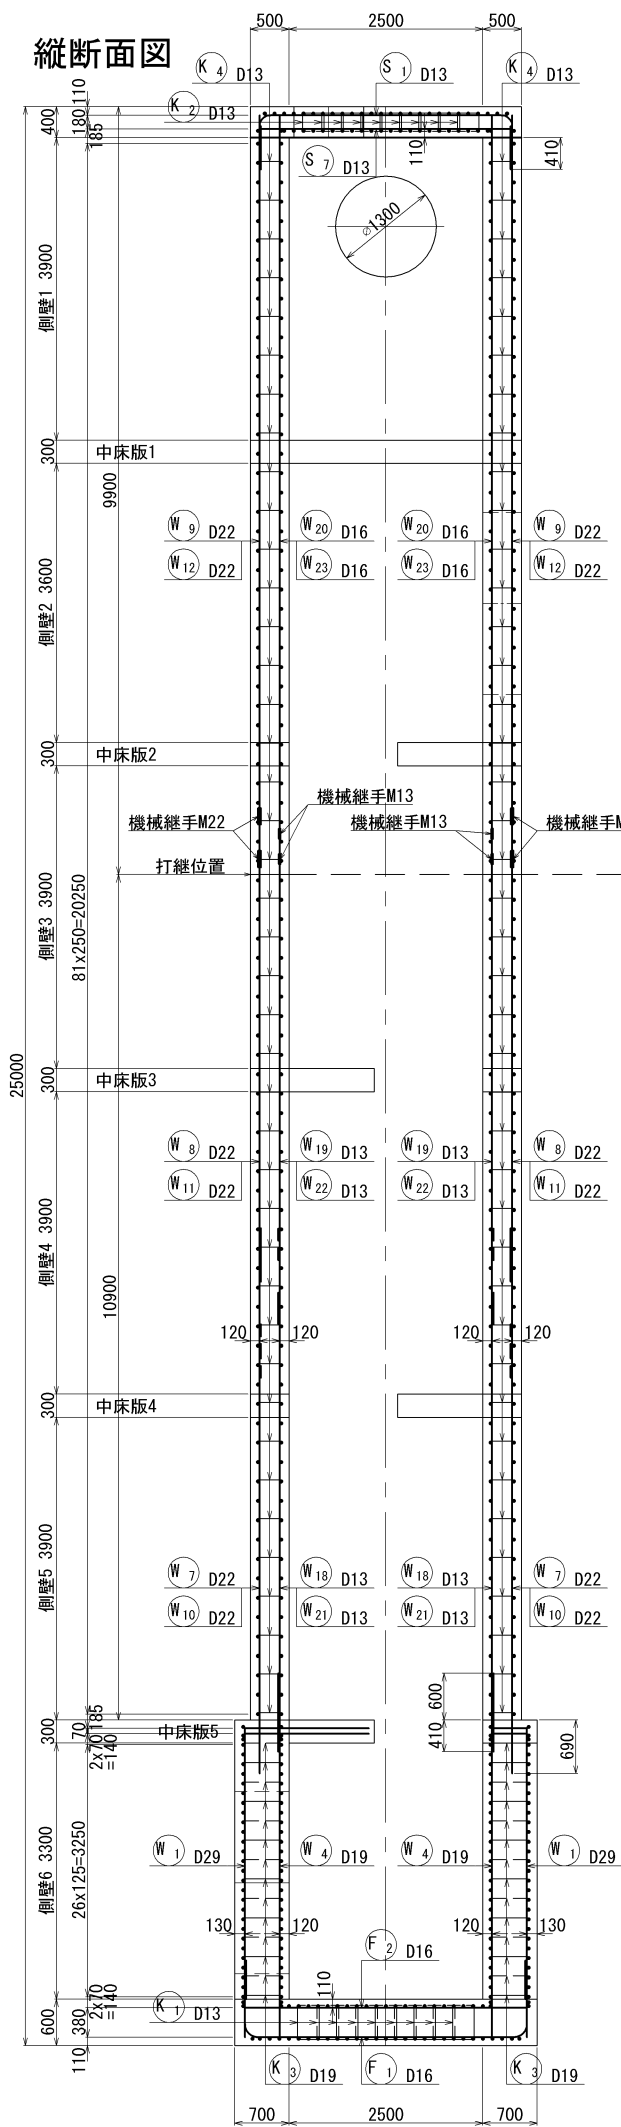


側壁外面図

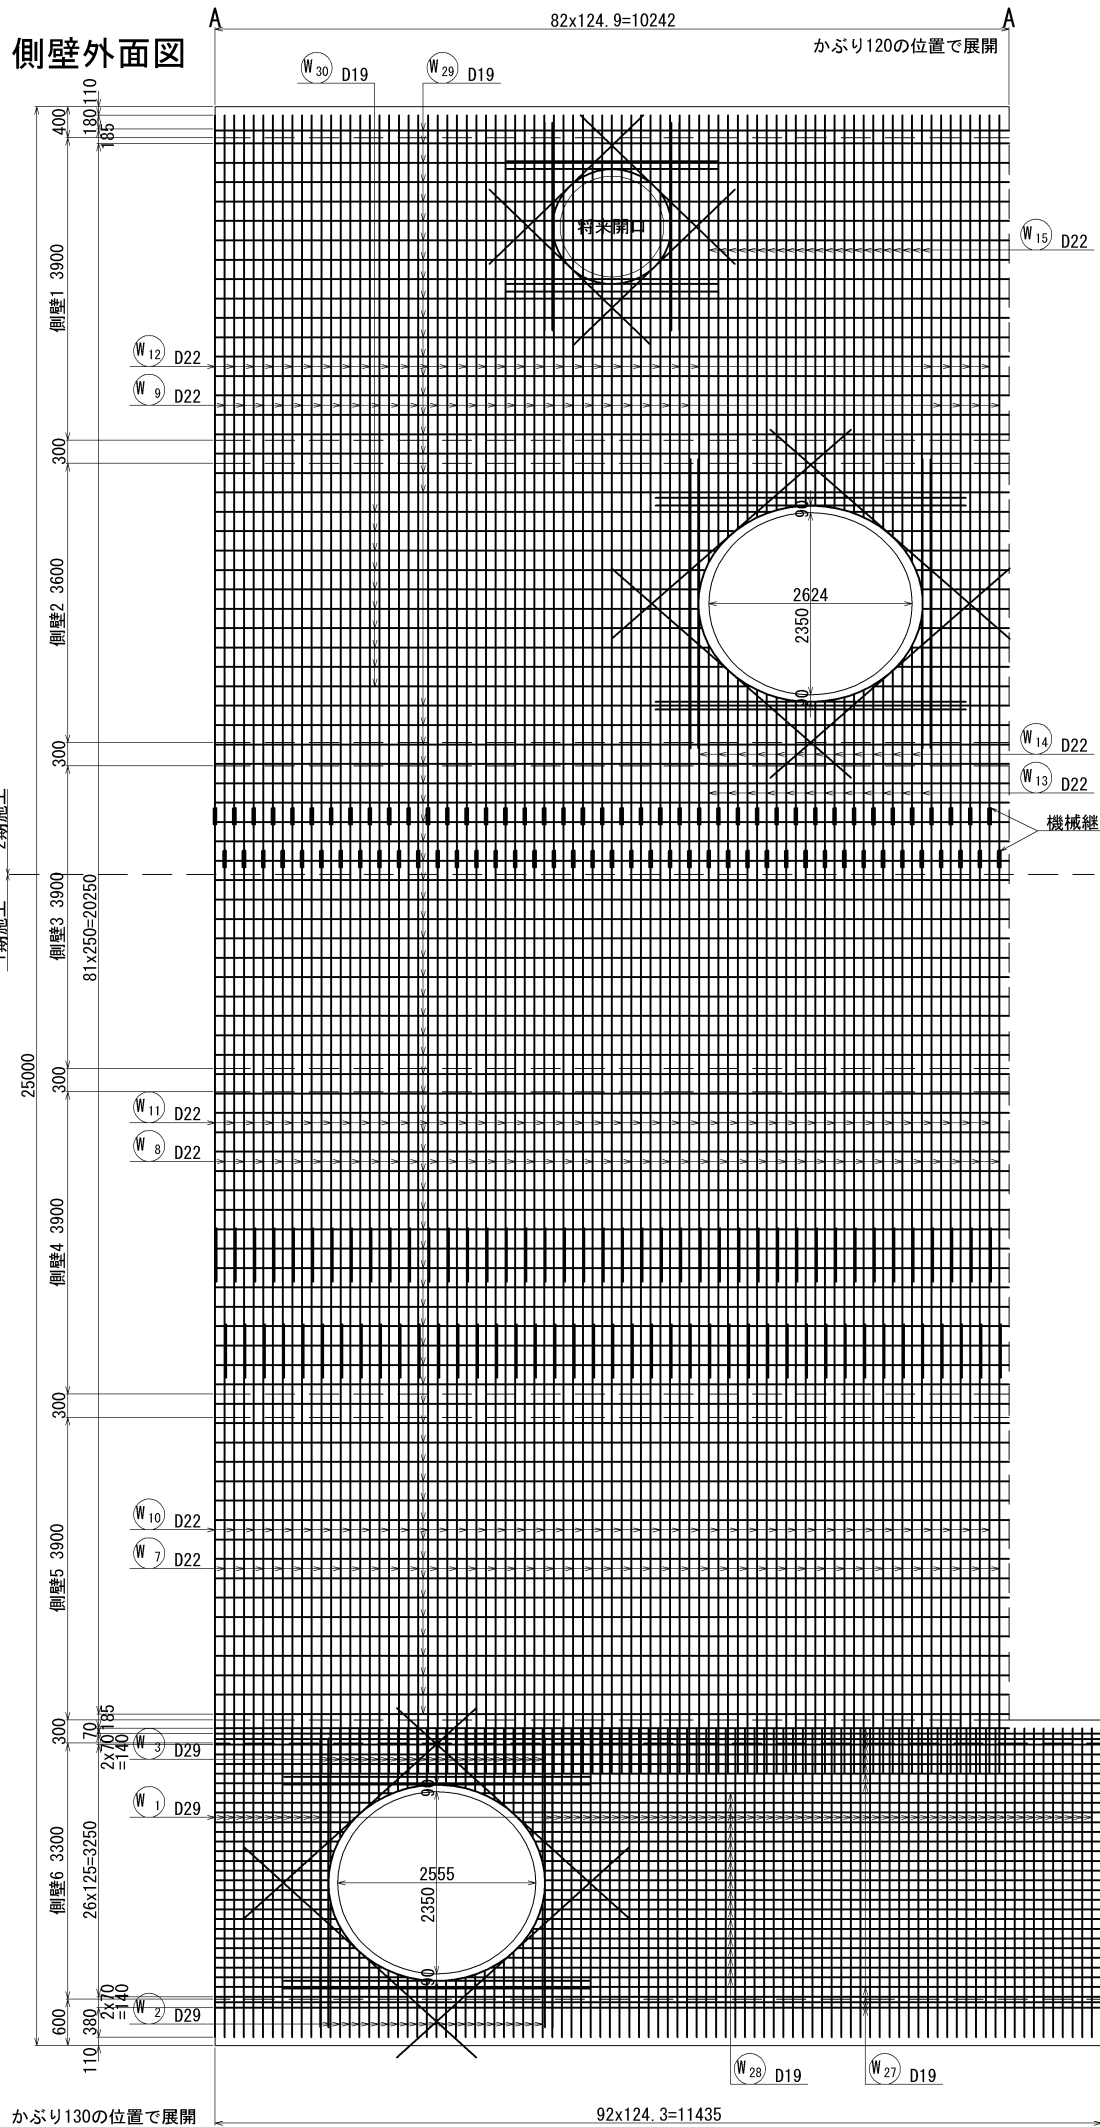


No. 3 特殊マンホール配筋図 (1/8) S=1:100 (S=1:50)


側壁1, 2平断面図

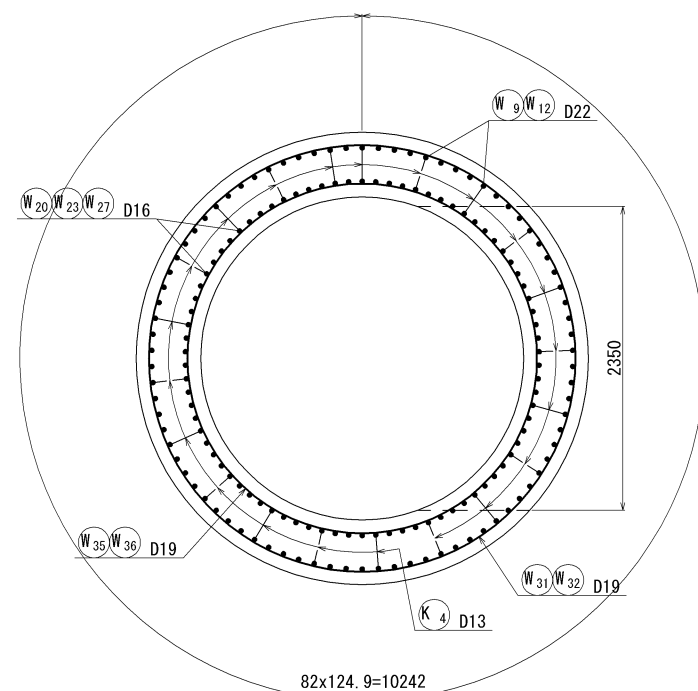


側壁開口補強

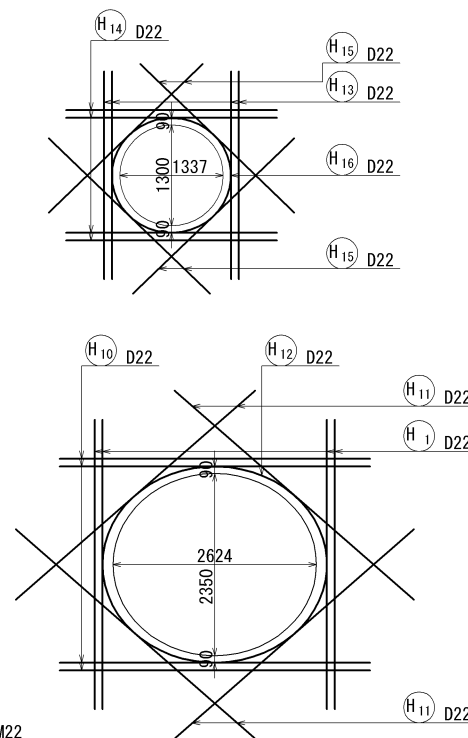

側壁3, 4, 5平断面図

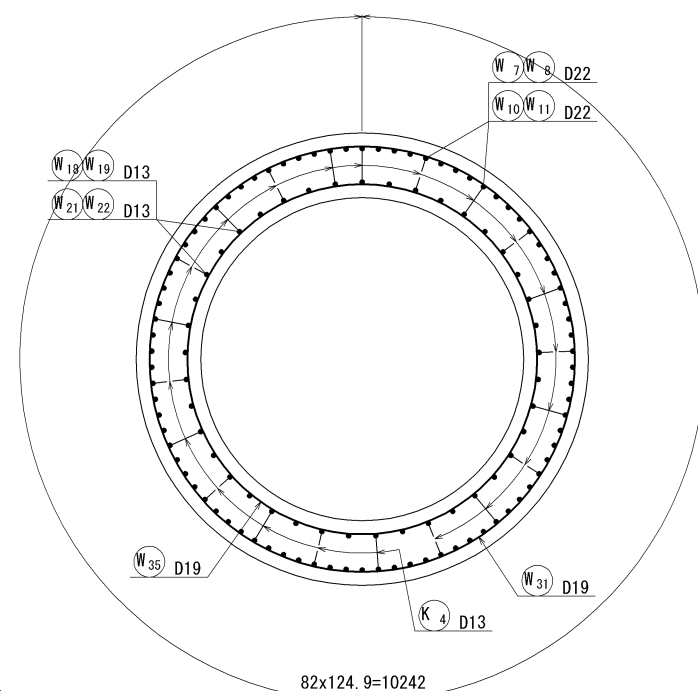


側壁開口補強

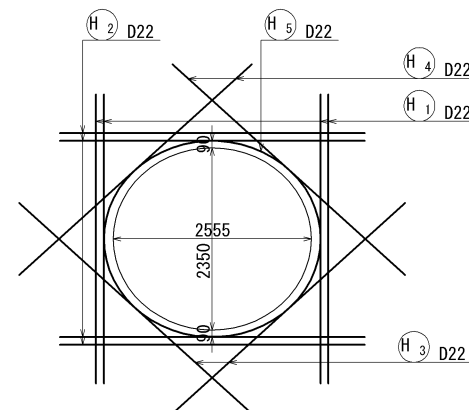


横須賀市上下水道局

工名	事 称	5工区上町排水区雨水第1幹線ほか築造工事				
図名	面 称	No. 3 特殊マンホール配筋図(1/8)				
縮 尺	1: 50 (A1) 1:100 (A3)		図 番	面 号	50 / 141	
製 年	作 月	令和 8 年 7 月 日				
課 長		係 長		担 当 者		設 計 者


側壁内面図

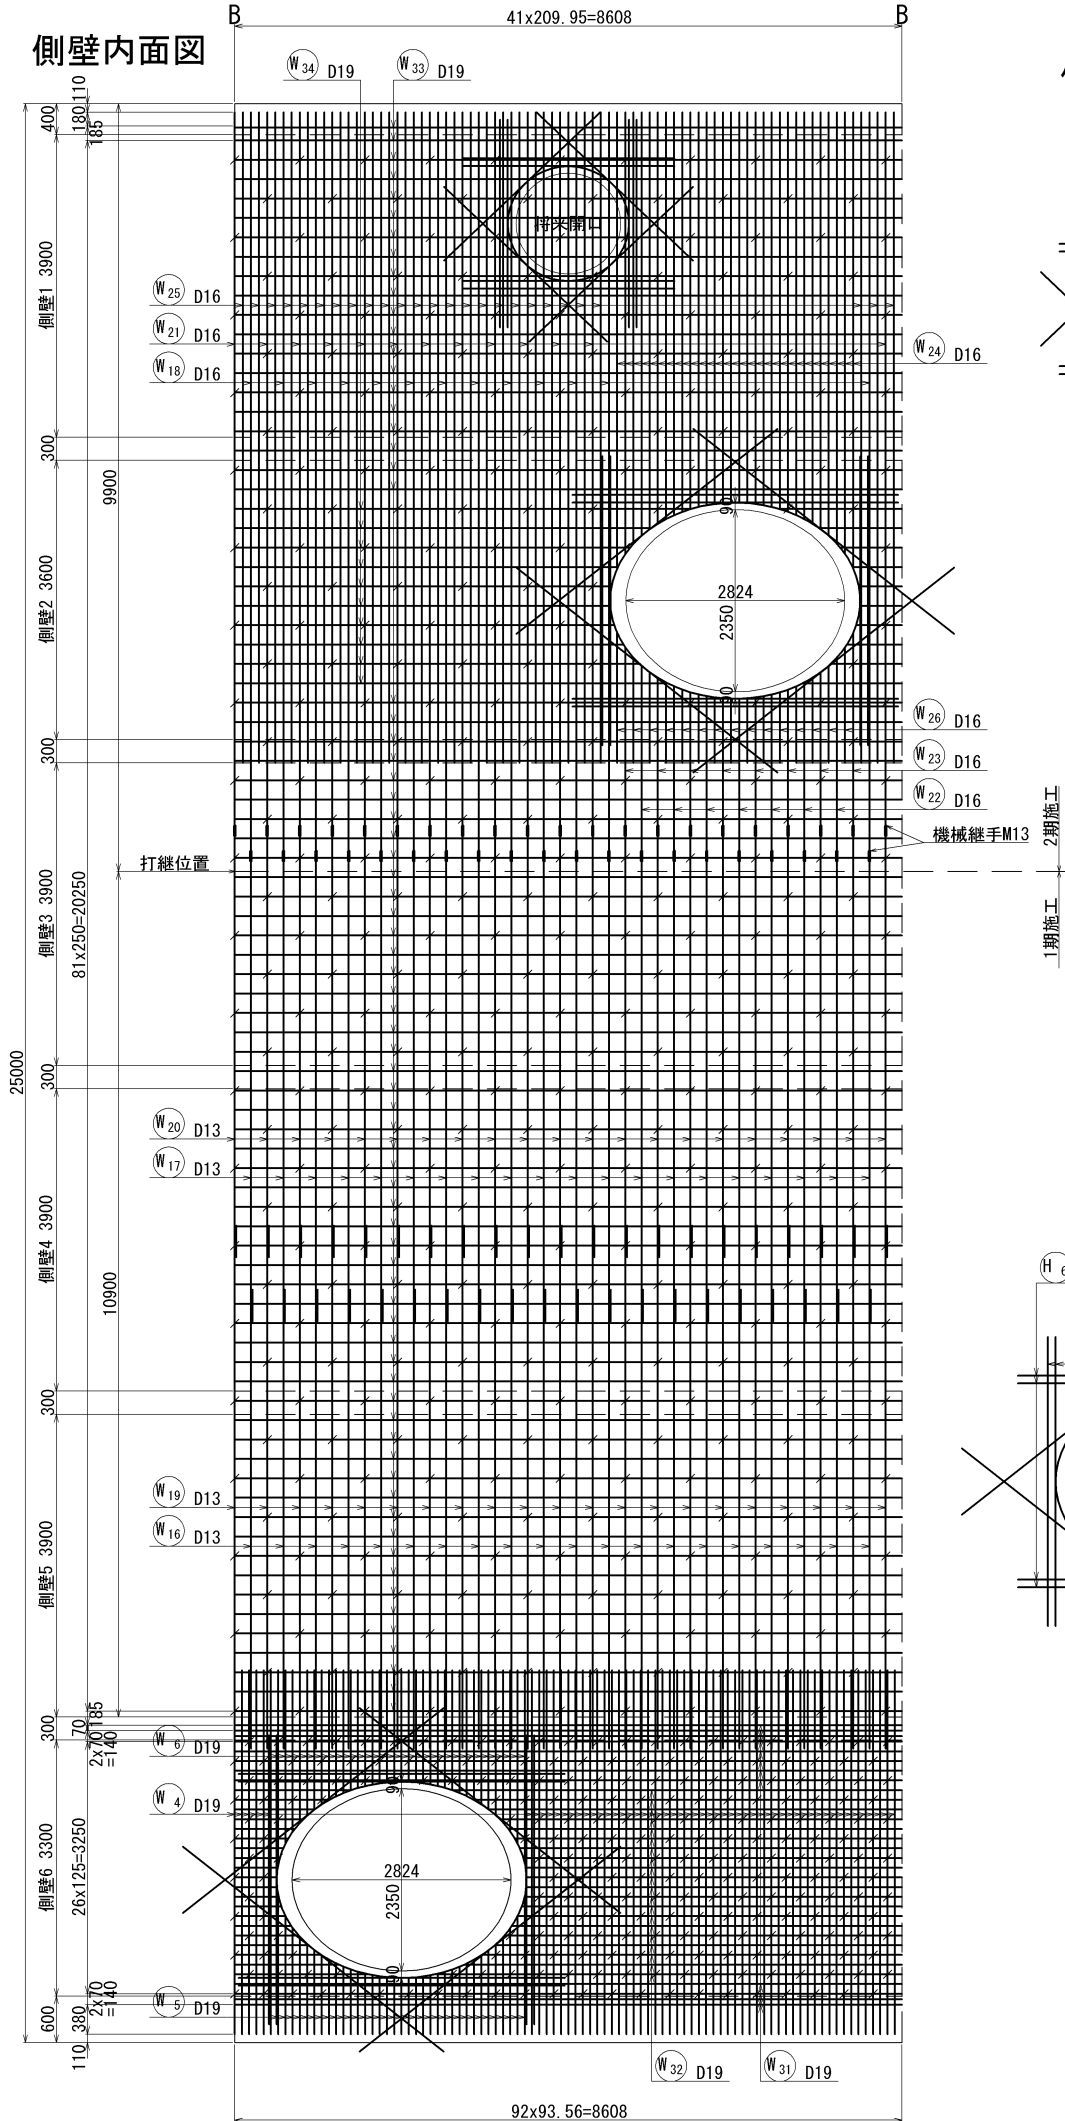

側壁開口補強



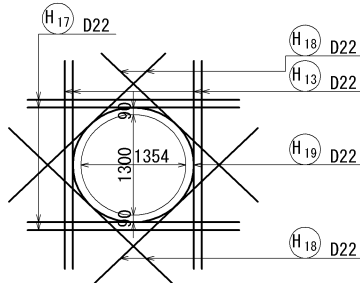


側壁開口補強

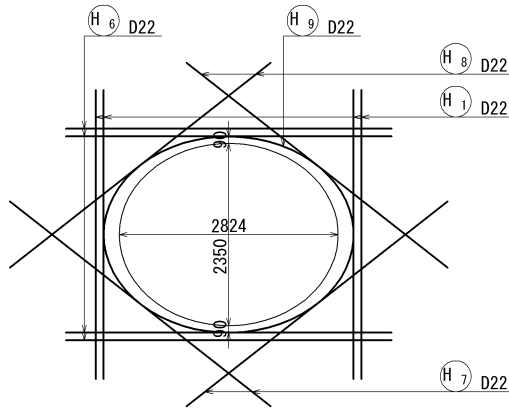


No. 3 特殊マンホール配筋図 (2/8) S=1:100 (S=1:50)


かぶり詳細図 S=1:30

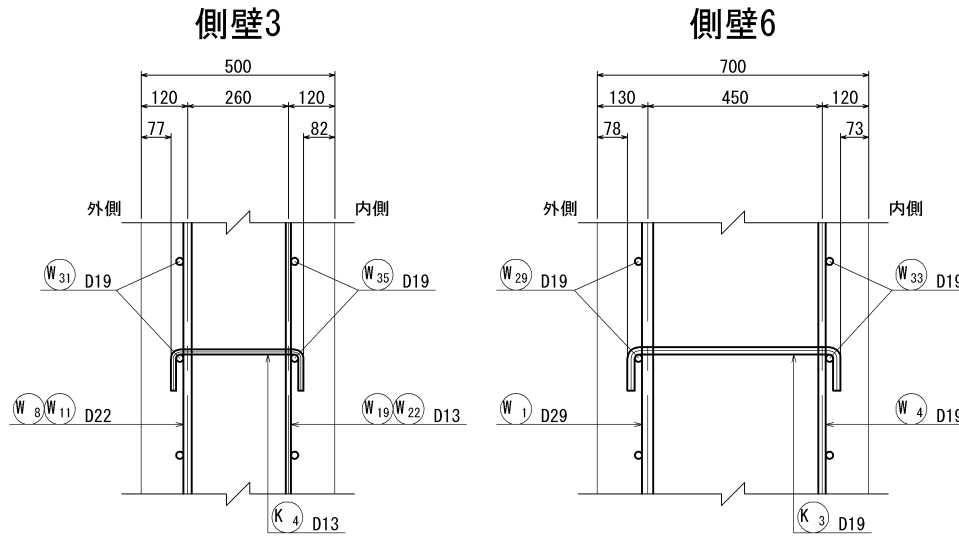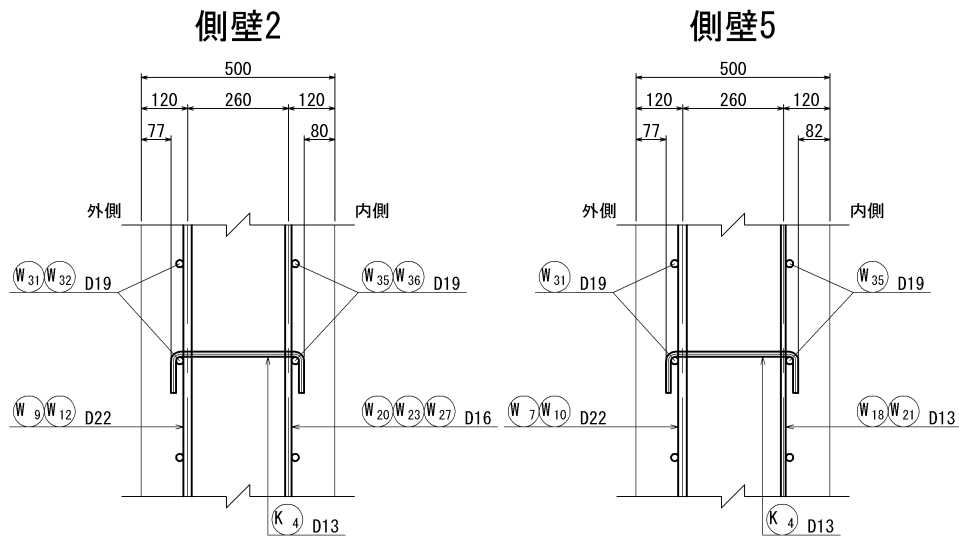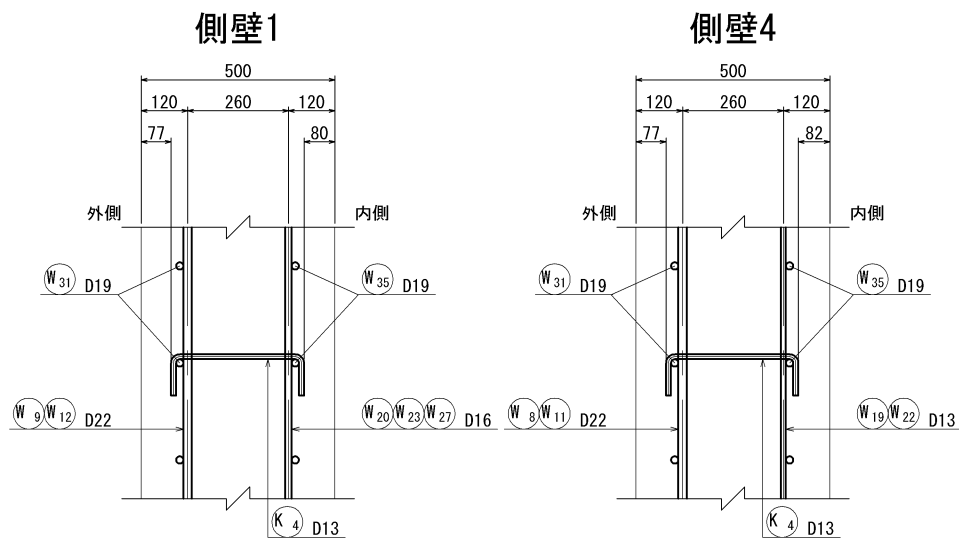

頂版部

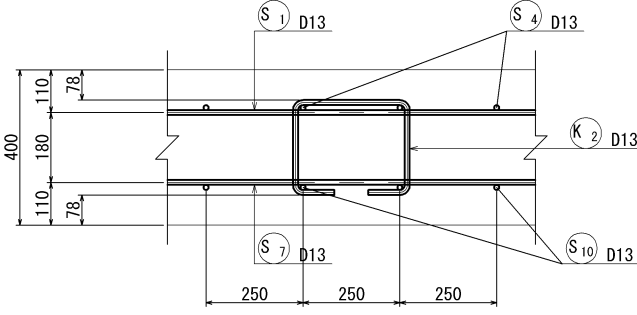


底板部

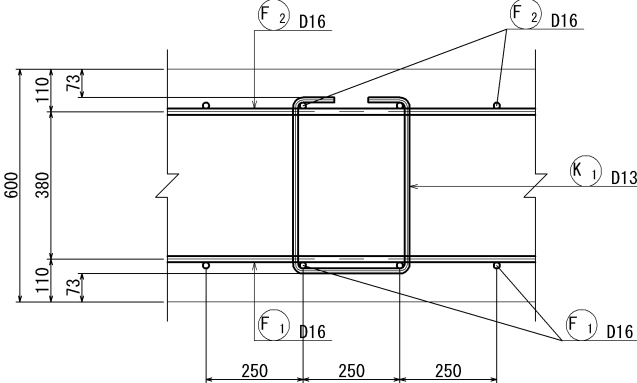


横 須 賀 市 上 下 水 道 局					
工 事 名 称	5 工区上町排水区雨水第 1 幹線ほか築造工事				
図 面 名 称	No. 3 特殊マンホール配筋図 (2/8)				
縮 尺	1: 50 (A1) 1:100 (A3)	図 番 号	51 / 141		
製 作 年 月	令和 8 年 7 月 日				
課 長	係 長	担 当 者	設 計 者		

No. 3 特殊マンホール配筋図 (3/8) S=1:60 (S=1:30)


中床版1

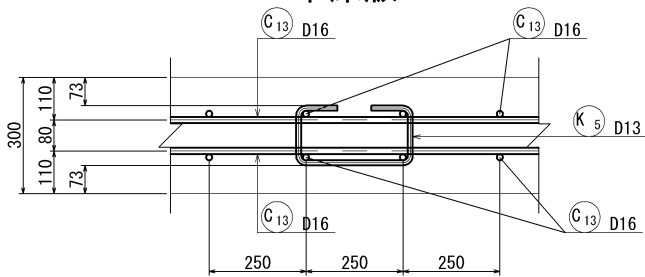


中床版2

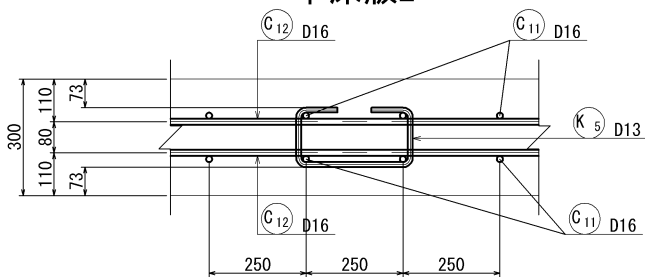


中床版3

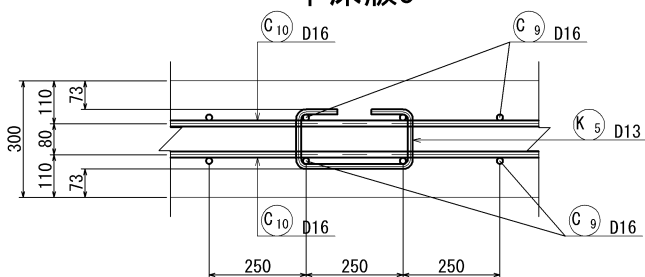


中床版4

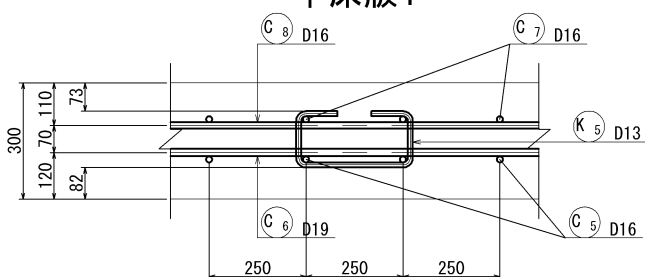


中床版5

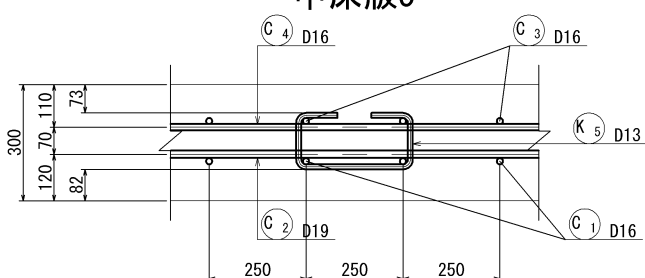


側壁6平断面図

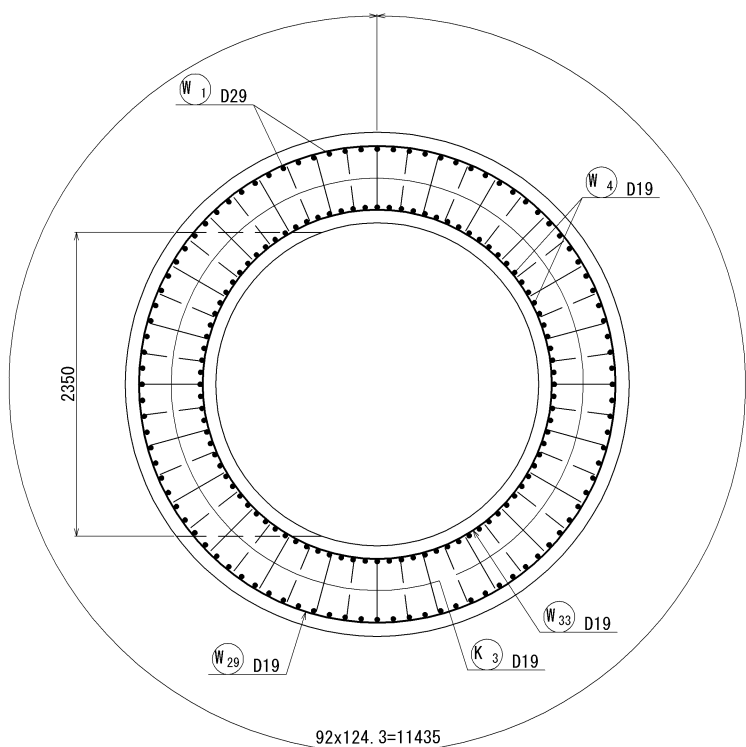


頂版上面図

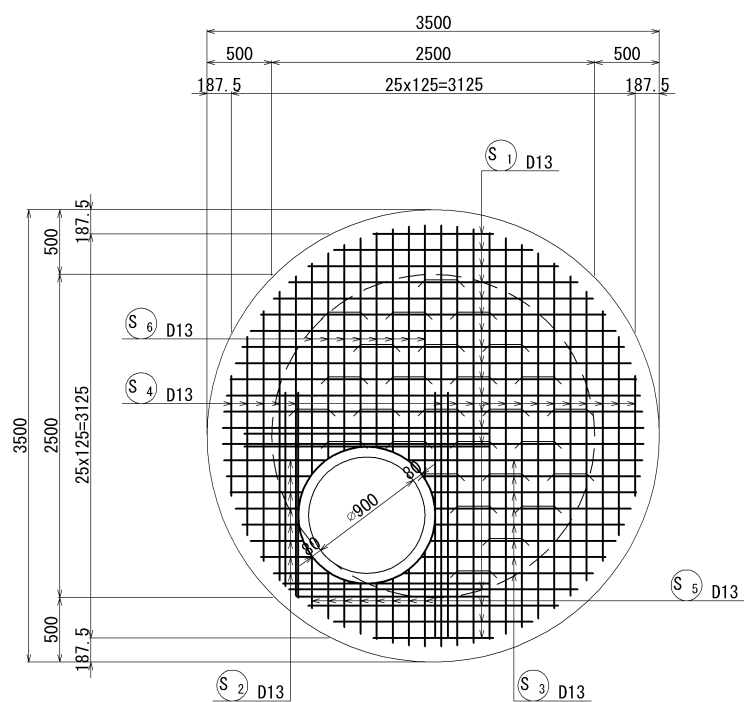


頂版下面図

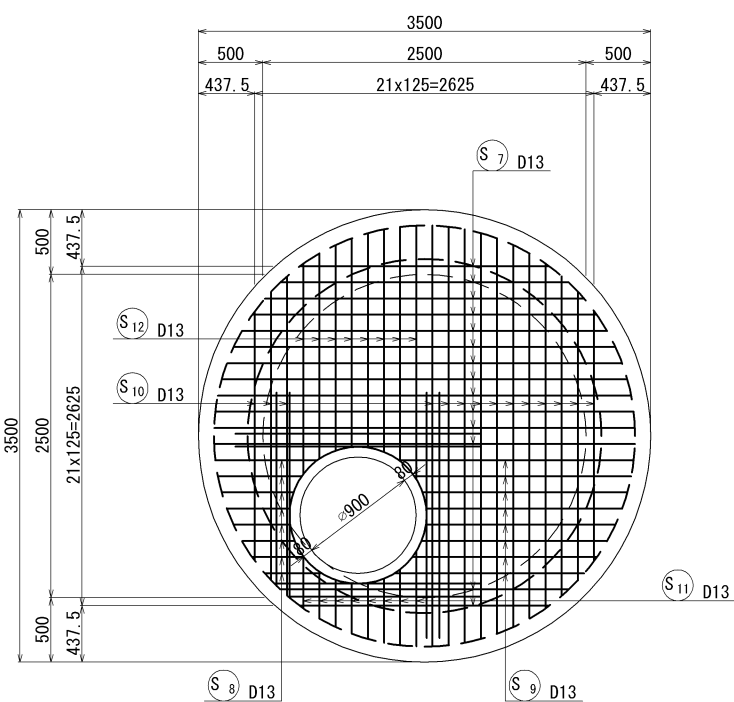


底版下面図

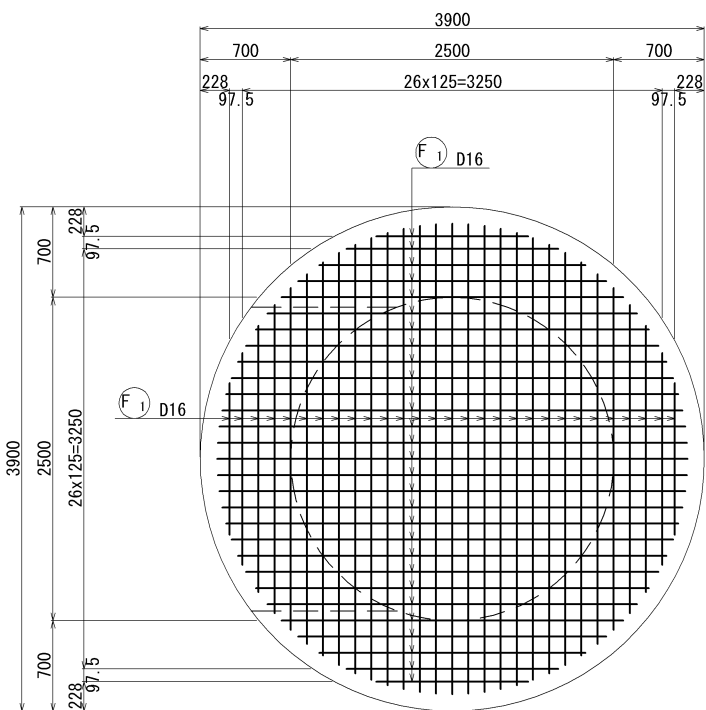

底版上面図

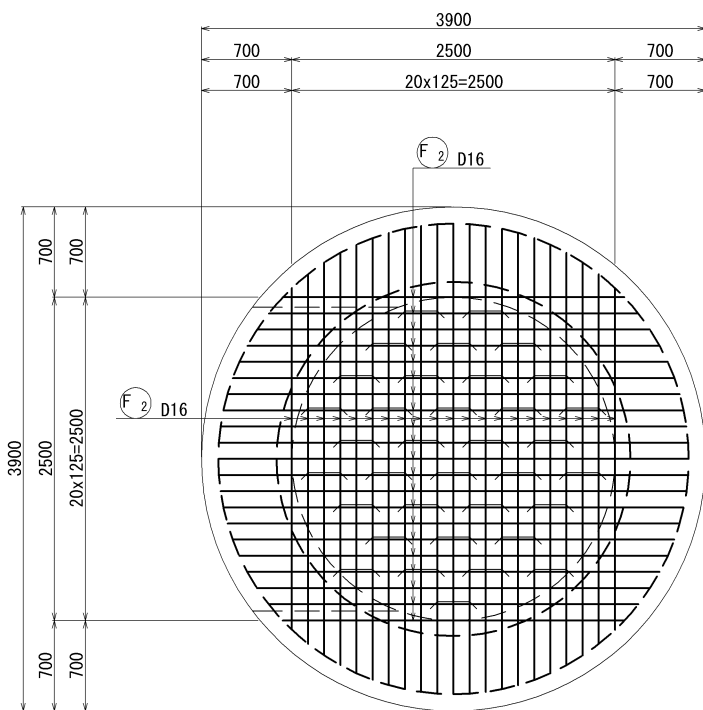

頂版開口補強

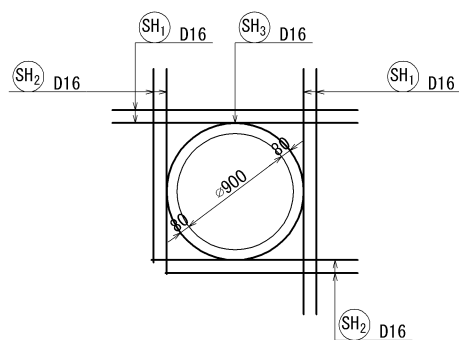


横須賀市上下水道局


工名	事 称	5 工区上町排水区雨水第 1 幹線ほか築造工事				
図名	面 称	No. 3 特殊マンホール配筋図 (3/8)				
縮 尺	1:30 (A1) 1:60 (A3)	図 番	面 号	52 / 141		
製 年	作 月	令和 8 年 7 月 日				
課 長		係 長	担 当 者		設 計 者	

No. 3 特殊マンホール配筋図 (4/8) S=1:60 (S=1:30)


中床版1上下

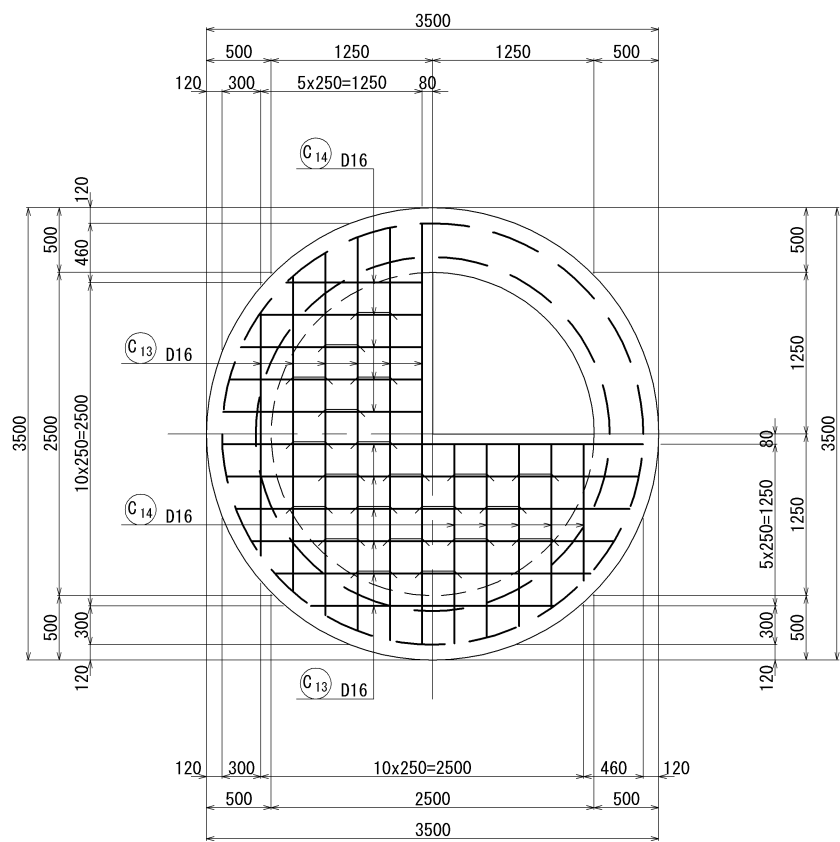


中床版2上下

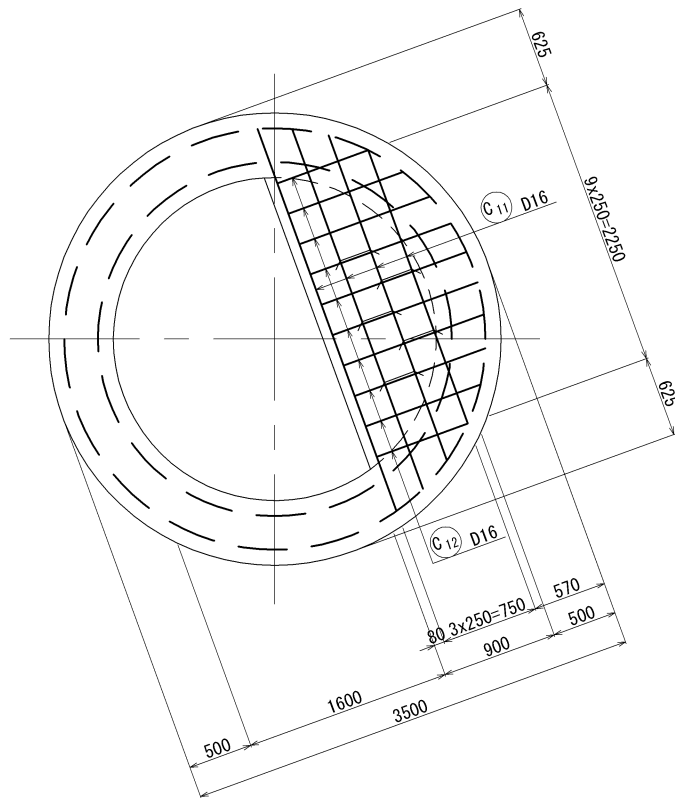


中床版3上下

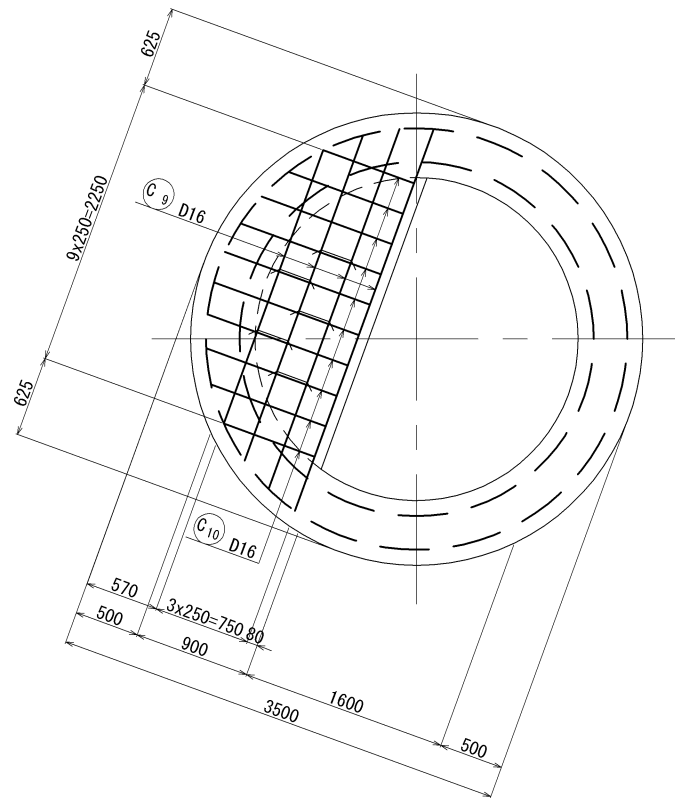


中床版4上面

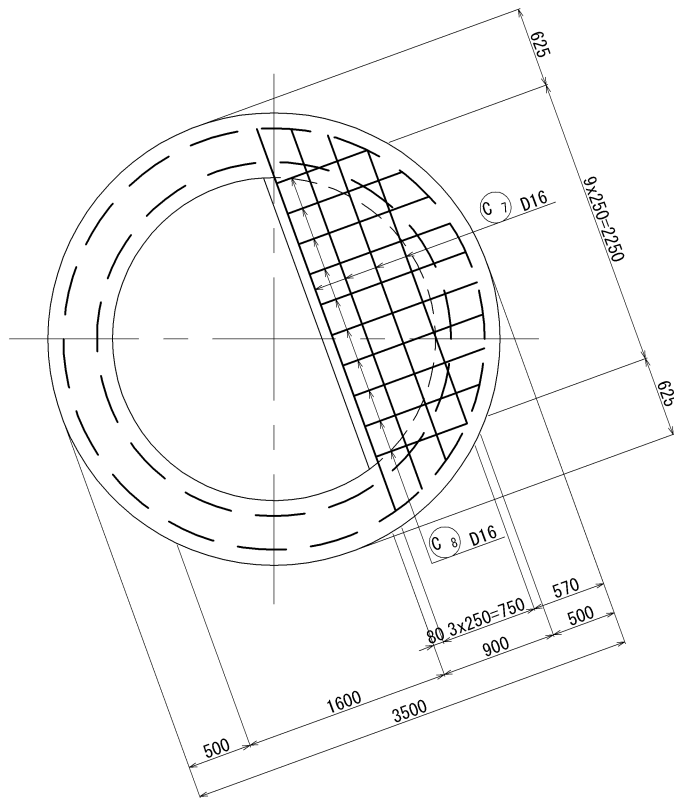


中床版4下面

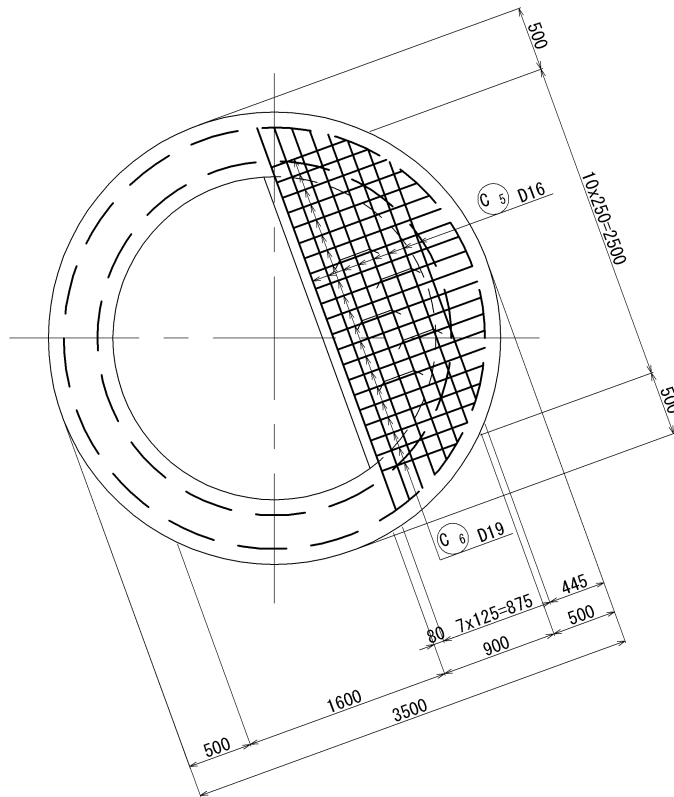

中床版5上面

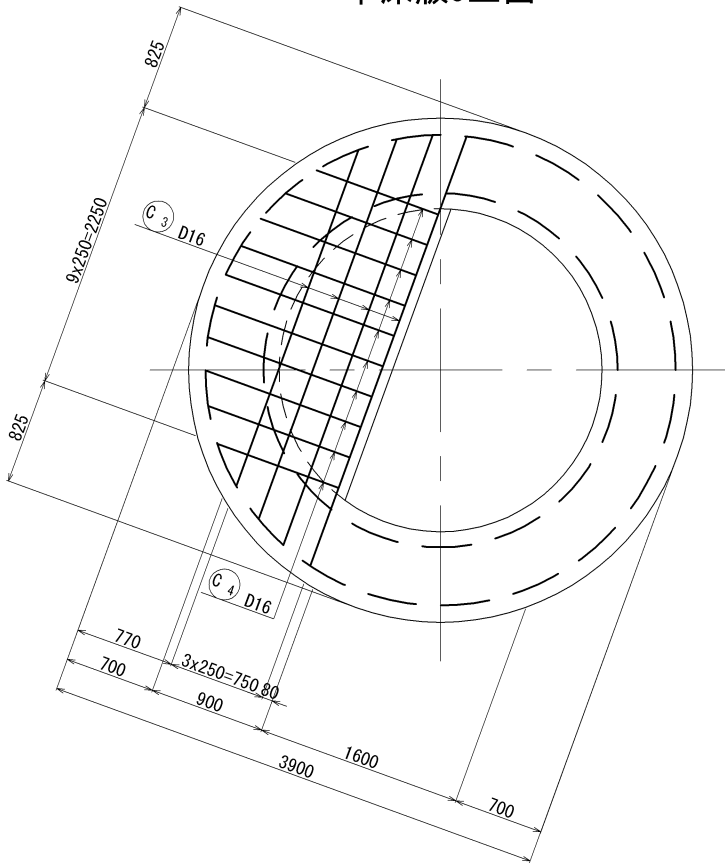


中床版5下面

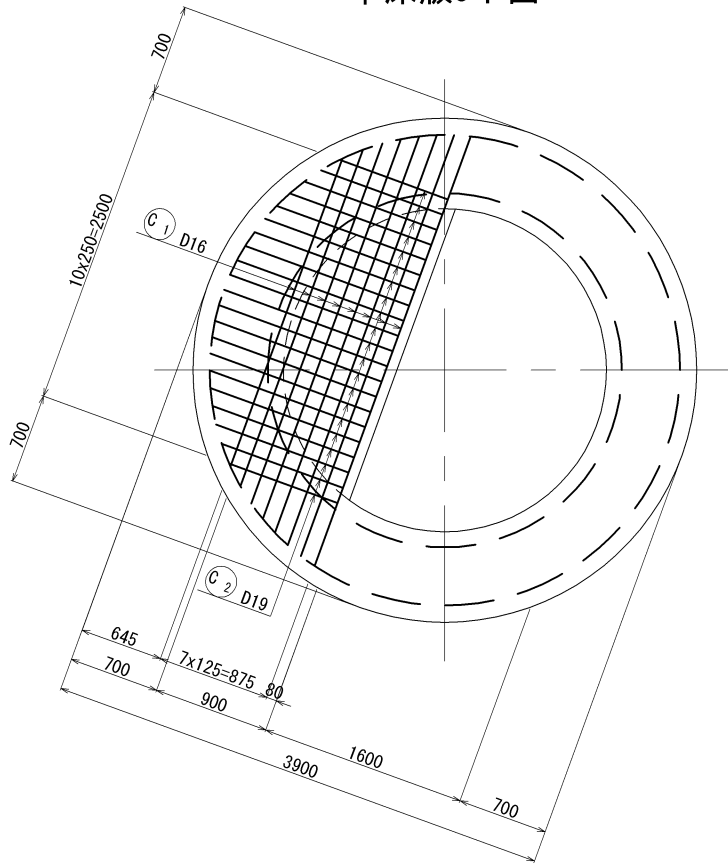



横 須 賀 市 上 下 水 道 局				
工 事 名 称	5 工 区 上 町 排 水 区 雨 水 第 1 幹 線 ほ か 築 造 工 事			
図 面 名 称	No. 3 特 殊 マ ン ホ ー ル 配 筋 図 (4/8)			
縮 尺	1:30 (A1) 1:60 (A3)	図 番	面 号	53 / 141
製 作 年 月	令 和 8 年 7 月 日			
課 長	係 長	担 当 者	設 計 者	

No. 3 特殊マンホール配筋図 (5/8) S=1:100 (S=1:50)

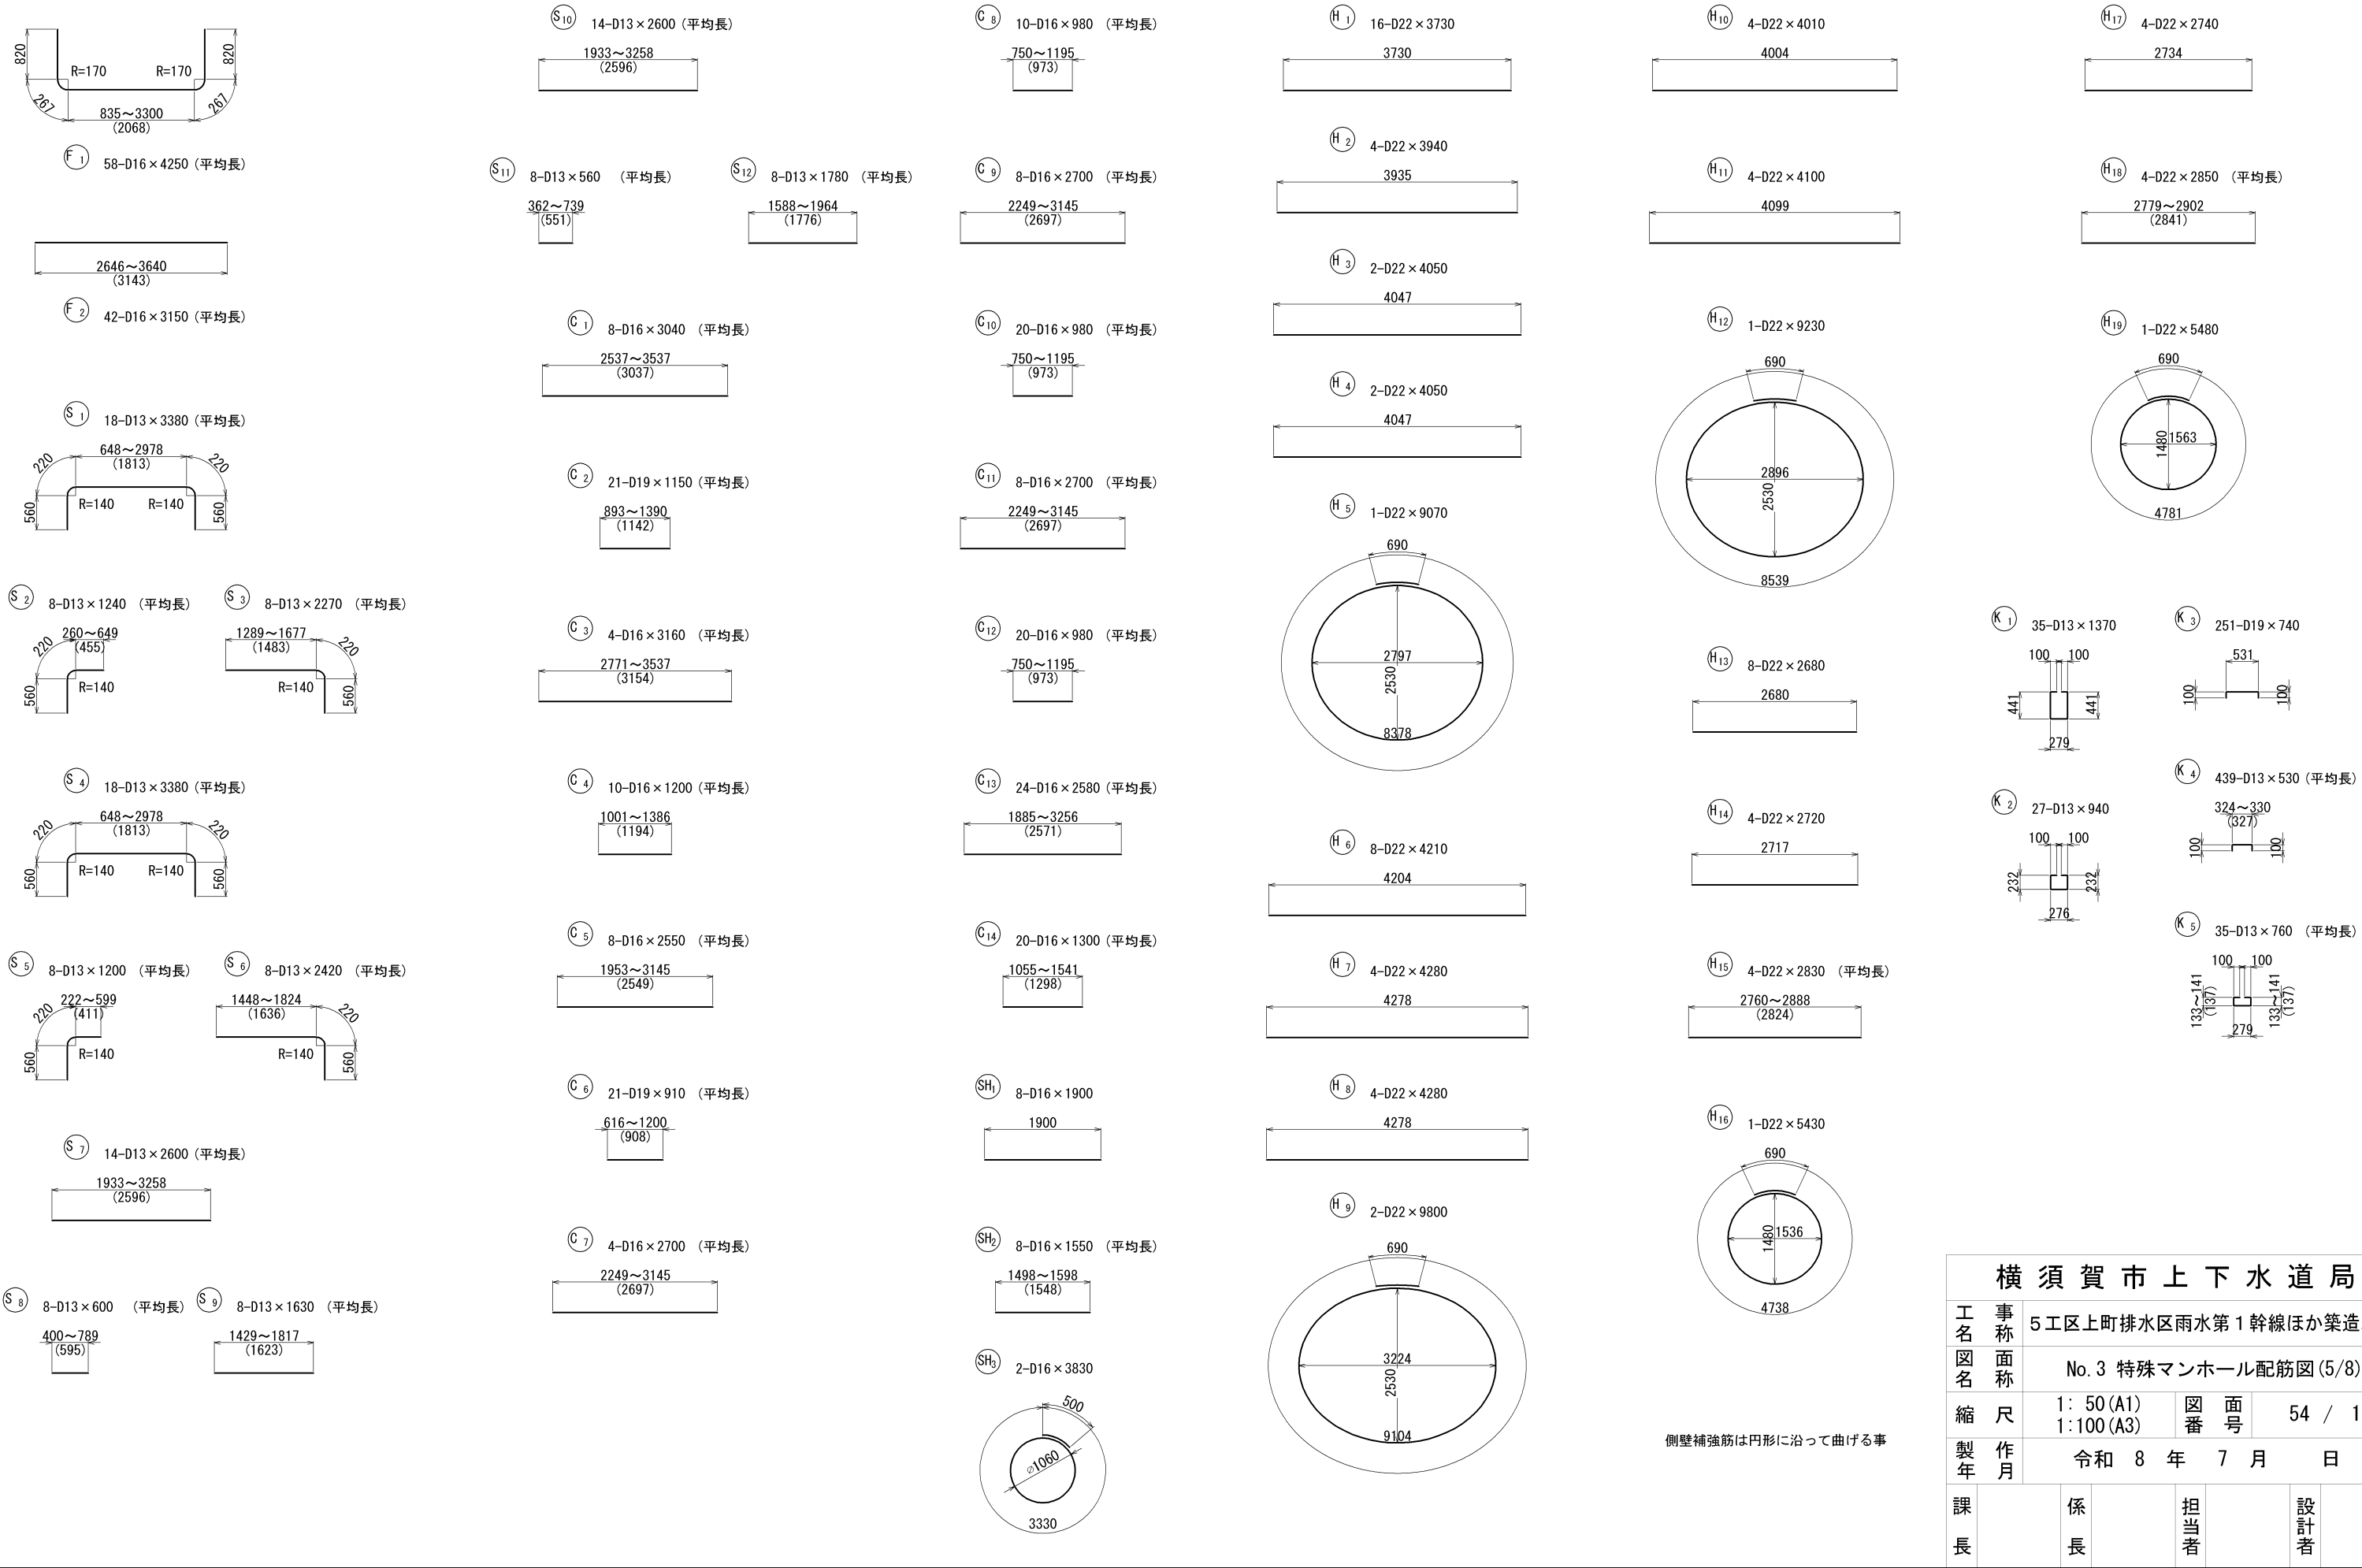

横 須 賀 市 上 下 水 道 局						
工 名	事 称	5 工区上町排水区雨水第 1 幹線ほか築造工事				
図 名	面 称	No. 3 特殊マンホール配筋図 (5/8)				
縮 尺	1: 50 (A1) 1:100 (A3)	図 番	面 号	54 / 141		
製 年	作 月	令和 8 年 7 月 日				
課 長		係 長		担 当 者		設 計 者

No. 3 特殊マンホール配筋図 (6/8) S=1:100 (S=1:50)

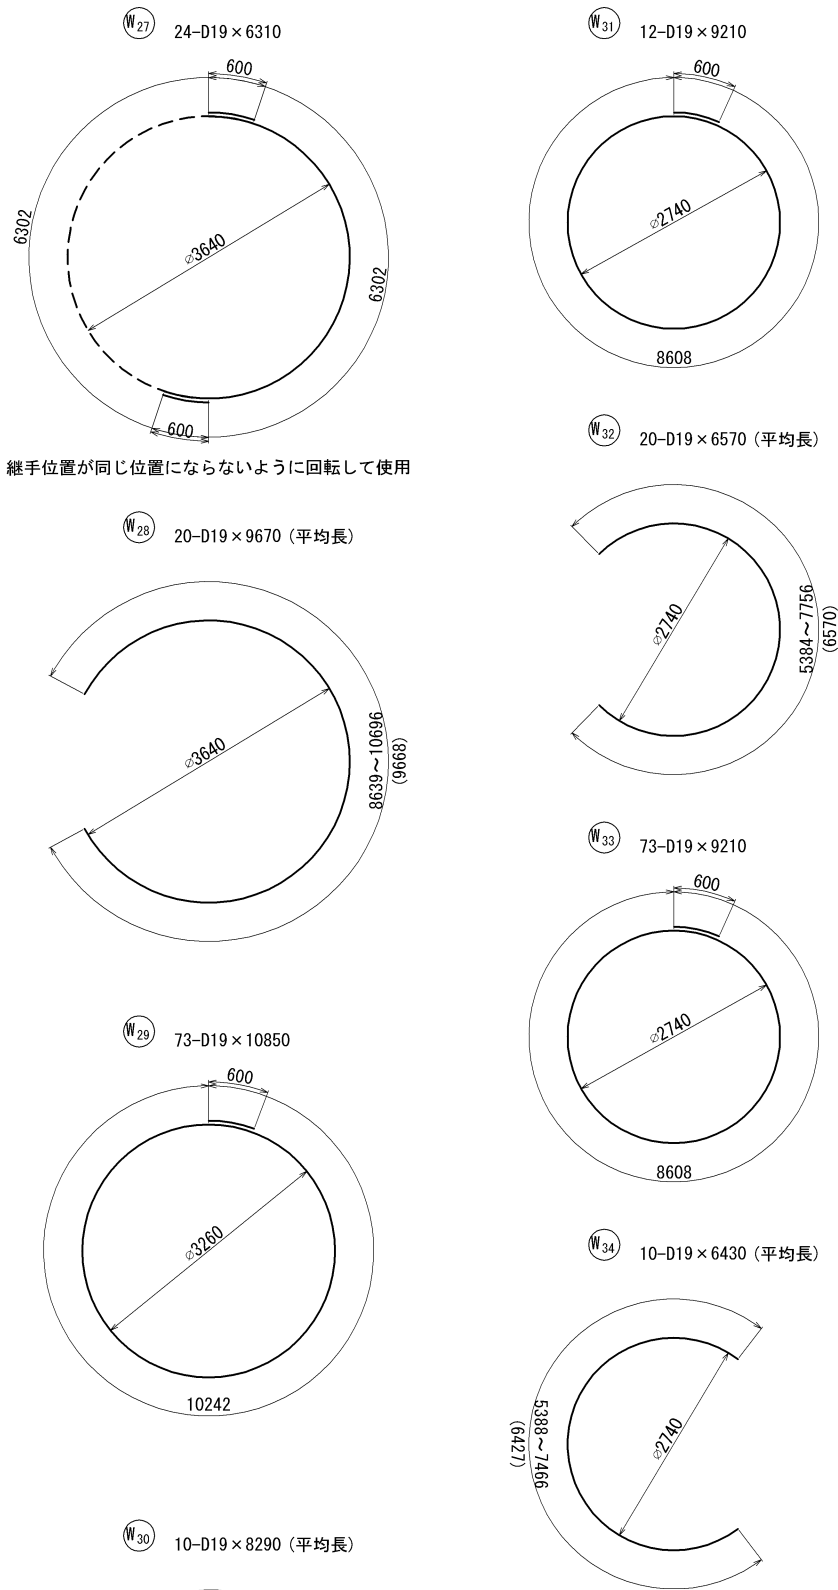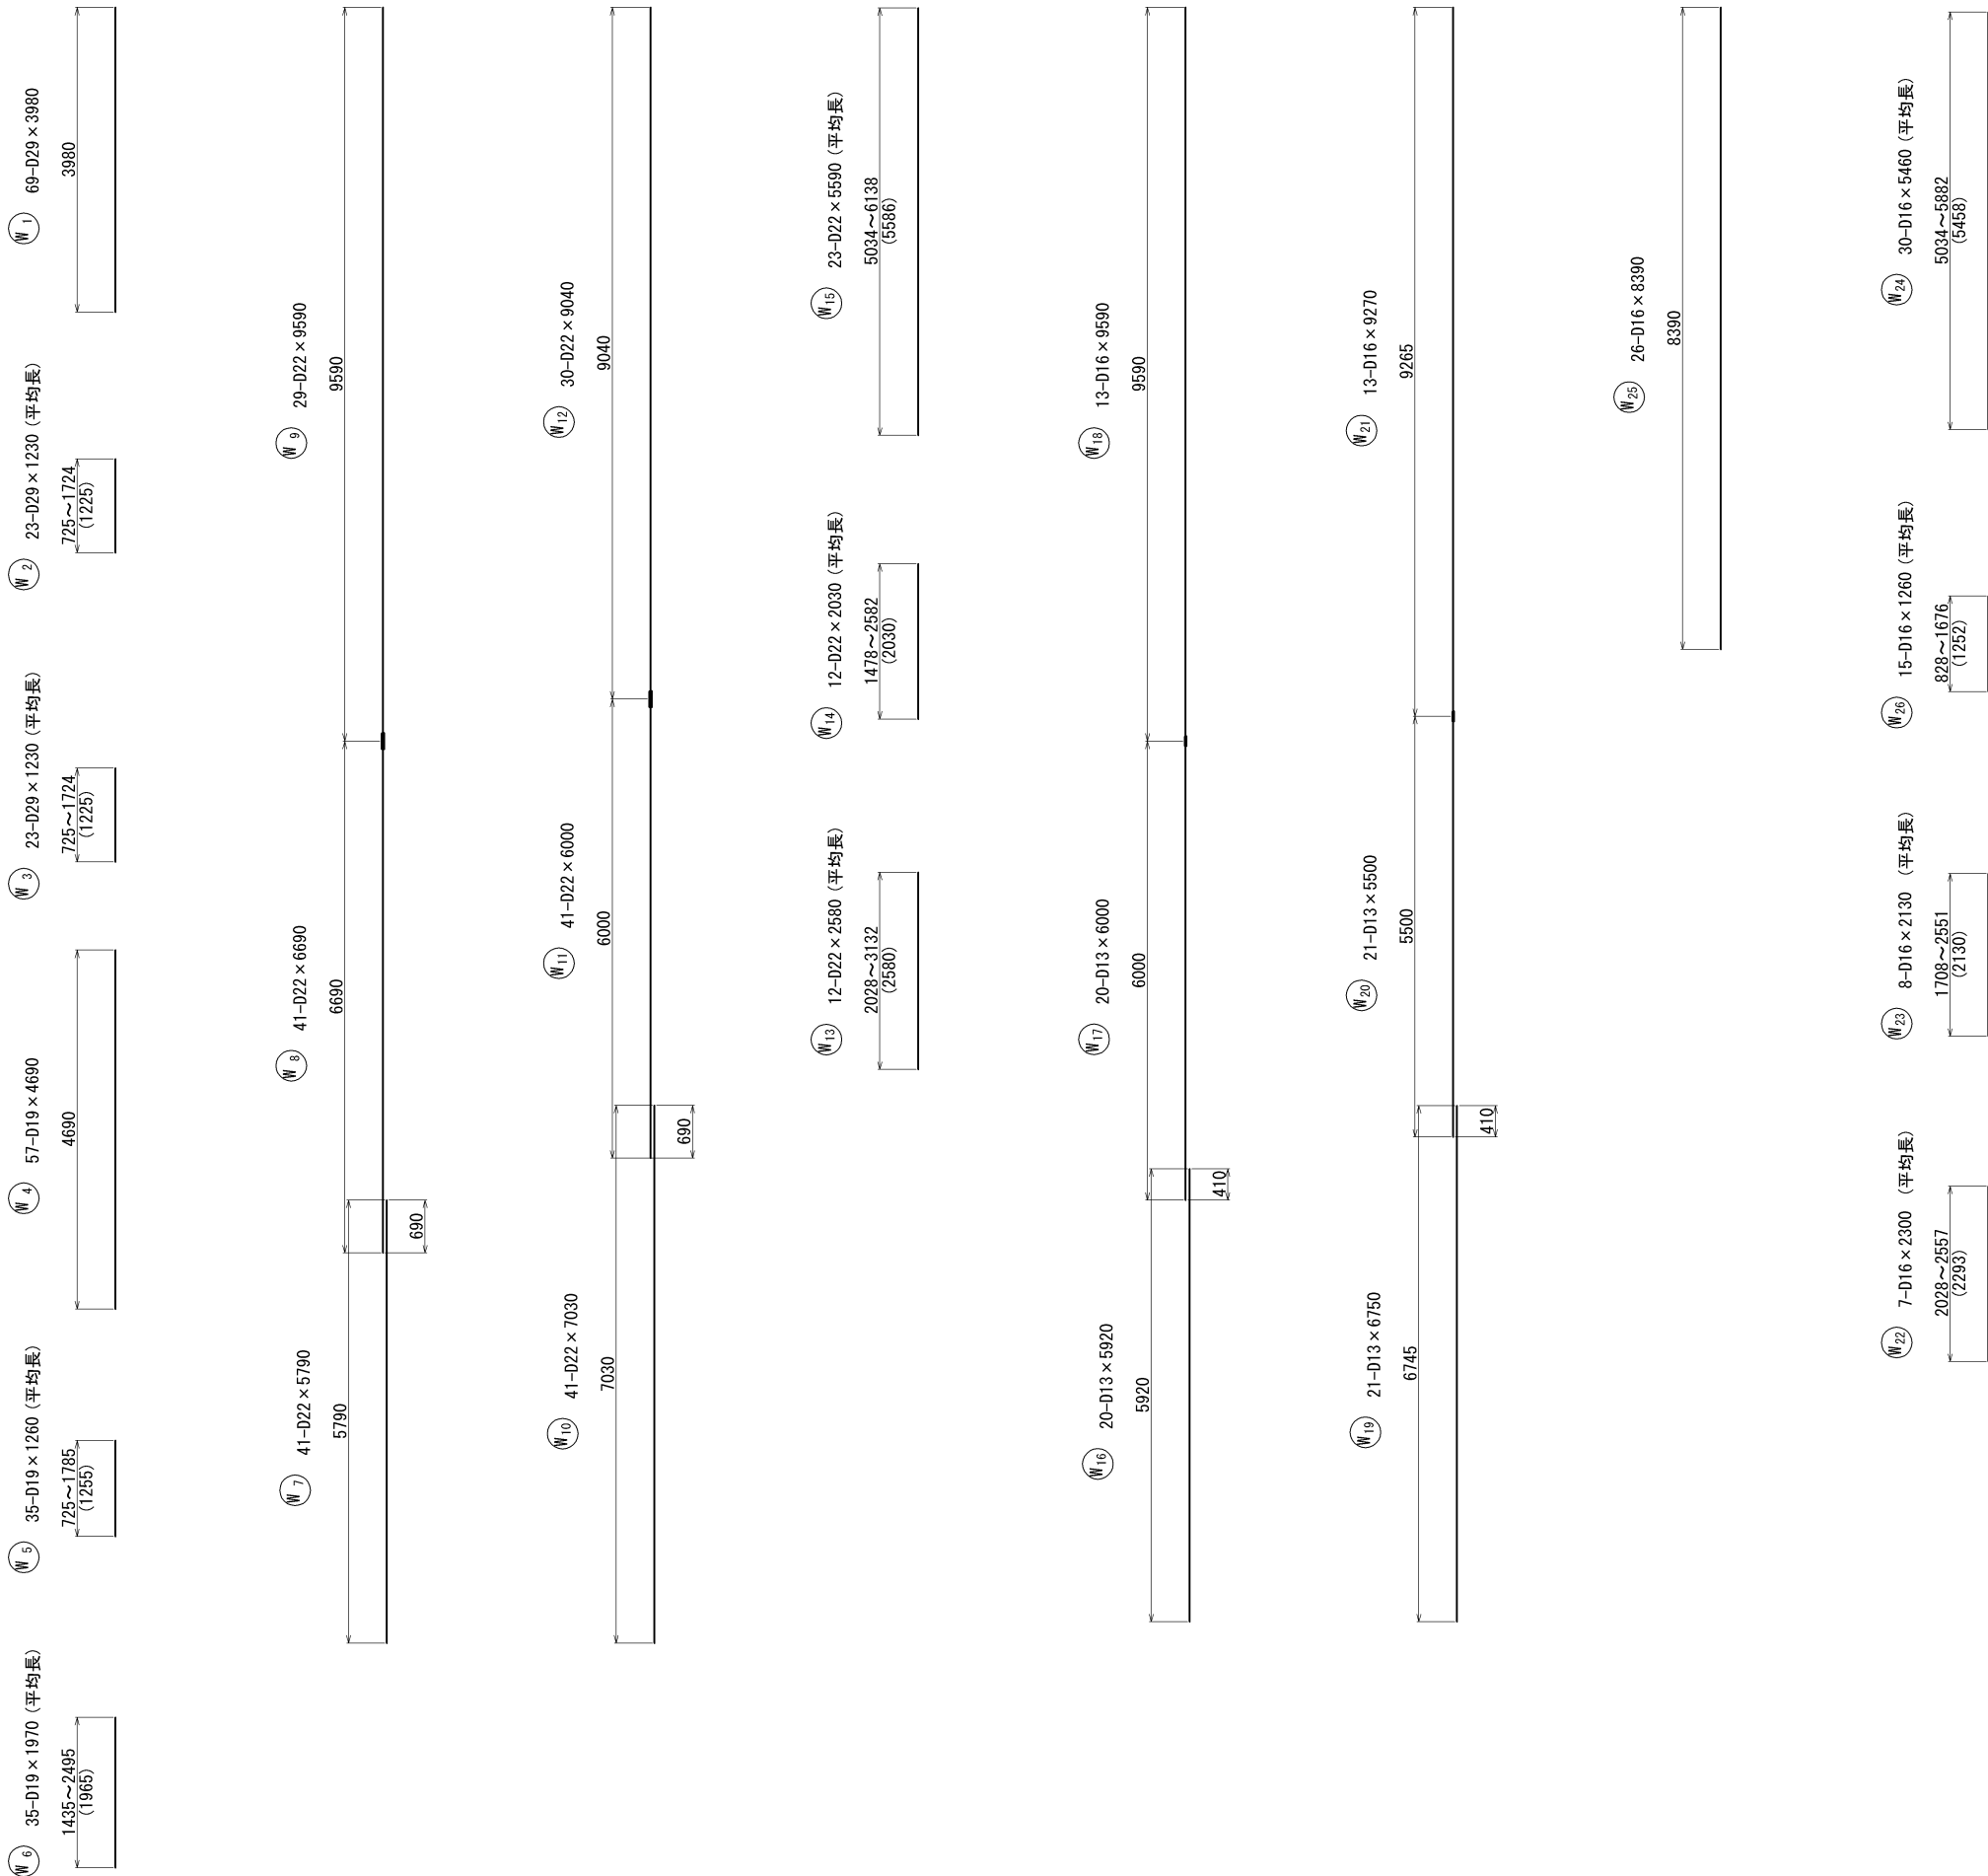

継手位置が同じ位置にならないように回転して使用

横 須 賀 市 上 下 水 道 局						
工 名	事 称	5 工区上町排水区雨水第 1 幹線ほか築造工事				
図 名	面 称	No. 3 特殊マンホール配筋図 (6/8)				
縮 尺	1: 50 (A1) 1:100 (A3)	図 番	面 号	55 / 141		
製 年	作 月	令和 8 年 7 月 日				
課 長		係 長		担 当 者		設 計 者

No. 3 特殊マンホール配筋図 1期施工 (7/8) S=1:100 (S=1:50)

鉄筋表

記 号	径	長 さ (mm)	本 数	単位質量 (kg/m)	1本当り質量 (kg)	質 量 (kg)	摘 要
F1	D16	4250	58	1.56	6.630	385	└─┘ 平均長
F2	D16	3150	42	1.56	4.914	207	── 平均長
W1	D29	3980	69	5.04	20.059	1385	
W2	D29	1230	23	5.04	6.199	143	平均長
W3	D29	1230	23	5.04	6.199	143	平均長
W4	D19	4690	57	2.25	10.553	602	
W5	D19	1260	35	2.25	2.835	100	平均長
W6	D19	1970	35	2.25	4.433	156	平均長
W7	D22	5790	41	3.04	17.602	722	
W8	D22	6690	41	3.04	20.338	834	
W10	D22	7030	41	3.04	21.371	877	
W11	D22	6000	41	3.04	18.240	748	
W16	D13	5920	20	0.995	5.890	118	
W17	D13	6000	20	0.995	5.970	120	
W19	D13	6750	21	0.995	6.716	142	
W20	D13	5500	21	0.995	5.473	115	
W27	D19	6310	24	2.25	14.198	341	⌒
W28	D19	9670	20	2.25	21.758	436	⌒ 平均長
W29	D19	10850	44	2.25	24.413	1074	○
W31	D19	9210	12	2.25	20.723	249	○
W32	D19	6570	20	2.25	14.783	296	⌒ 平均長
W33	D19	9210	44	2.25	20.723	912	○
C1	D16	3040	8	1.56	4.742	38	── 平均長
C2	D19	1150	21	2.25	2.588	55	── 平均長
C3	D16	3160	4	1.56	4.930	20	── 平均長
C4	D16	1200	10	1.56	1.872	19	── 平均長
C5	D16	2550	8	1.56	3.978	32	── 平均長
C6	D19	910	21	2.25	2.048	44	── 平均長
C7	D16	2700	4	1.56	4.212	17	── 平均長
C8	D16	980	10	1.56	1.529	16	── 平均長
C9	D16	2700	8	1.56	4.212	34	── 平均長
C10	D16	980	20	1.56	1.529	31	── 平均長
H1	D22	3730	14	3.04	11.339	159	──
H2	D22	3940	4	3.04	11.978	48	──
H3	D22	4050	2	3.04	12.312	25	──
H4	D22	4050	2	3.04	12.312	25	──
H5	D22	9070	1	3.04	27.573	28	○
H6	D22	4210	8	3.04	12.798	103	──
H7	D22	4280	4	3.04	13.011	53	──
H8	D22	4280	4	3.04	13.011	53	──
H9	D22	9800	2	3.04	29.792	60	○
K1	D13	1370	35	0.995	1.363	48	└┘
K3	D19	740	251	2.25	1.665	418	└┘
K4	D13	530	231	0.995	0.527	122	└┘ 平均長
K5	D13	760	10	0.995	0.756	8	└┘ 平均長
				D29	1671	kg	
				D22	3735	kg	
				D19	4683	kg	
				D16	799	kg	
				D13	673	kg	
				合計	11561	kg	

横 須 賀 市 上 下 水 道 局							
工 名	事 称	5 工区上町排水区雨水第 1 幹線ほか築造工事					
図 名	面 称	No. 3 特殊マンホール配筋図 1期施工 (7/8)					
縮 尺		1: 50 (A1) 1:100 (A3)	図 番	面 号	56 / 141		
製 年	作 月	令和 8 年 7 月 日					
課 長		係 長		担 当 者		設 計 者	



No. 3 特殊マンホール配筋図 2期施工 (8/8) S=1:100 (S=1:50)

鉄筋表


記 号	径	長 さ (mm)	本 数	単位質量 (kg/m)	1本当り質量 (kg)	質 量 (kg)	摘 要
S1	D13	3380	18	0.995	3.363	61	┐ 平均長
S2	D13	1240	8	0.995	1.234	10	┐ 平均長
S3	D13	2270	8	0.995	2.259	19	┐ 平均長
S4	D13	3380	18	0.995	3.363	61	┐ 平均長
S5	D13	1200	8	0.995	1.194	10	┐ 平均長
S6	D13	2420	8	0.995	2.408	20	┐ 平均長
S7	D13	2600	14	0.995	2.587	37	— 平均長
S8	D13	600	8	0.995	0.597	5	— 平均長
S9	D13	1630	8	0.995	1.622	13	— 平均長
S10	D13	2600	14	0.995	2.587	37	— 平均長
S11	D13	560	8	0.995	0.557	5	— 平均長
S12	D13	1780	8	0.995	1.771	15	— 平均長
W12	D22	9040	30	3.04	27.482	825	
W13	D22	2580	12	3.04	7.843	95	平均長
W14	D22	2030	12	3.04	6.171	75	平均長
W15	D22	5590	23	3.04	16.994	391	平均長
W18	D16	9590	13	1.56	14.960	195	
W21	D16	9270	13	1.56	14.461	188	
W22	D16	2300	7	1.56	3.588	26	平均長
W23	D16	2130	8	1.56	3.323	27	平均長
W24	D16	5460	30	1.56	8.518	256	平均長
W25	D16	8390	26	1.56	13.088	341	
W26	D16	1260	15	1.56	1.966	30	平均長
W29	D19	10850	29	2.25	24.413	708	○
W30	D19	8290	10	2.25	18.653	187	○ 平均長
W33	D19	9210	29	2.25	20.723	601	○
W34	D19	6430	10	2.25	14.468	145	○ 平均長
C11	D16	2700	8	1.56	4.212	34	— 平均長
C12	D16	980	20	1.56	1.529	31	— 平均長
C13	D16	2580	24	1.56	4.025	97	— 平均長
C14	D16	1300	20	1.56	2.028	41	— 平均長
SH1	D16	1900	8	1.56	2.964	24	—
SH2	D16	1550	8	1.56	2.418	20	— 平均長
SH3	D16	3830	2	1.56	5.975	12	○
H1	D22	3730	2	3.04	11.339	23	—
H10	D22	4010	4	3.04	12.190	49	—
H11	D22	4100	4	3.04	12.464	50	—
H12	D22	9230	1	3.04	28.059	29	○
H13	D22	2680	8	3.04	8.147	66	—
H14	D22	2720	4	3.04	8.269	34	—
H15	D22	2830	4	3.04	8.603	35	— 平均長
H16	D22	5430	1	3.04	16.507	17	○
H17	D22	2740	4	3.04	8.330	34	—
H18	D22	2850	4	3.04	8.664	35	— 平均長
H19	D22	5480	1	3.04	16.659	17	○
K2	D13	940	27	0.995	0.935	26	┐
K4	D13	530	185	0.995	0.527	98	┐ 平均長
K5	D13	760	26	0.995	0.756	20	┐ 平均長
				D22	2621	kg	M22-82箇所
				D19	1641	kg	
				D16	1322	kg	
				D13	437	kg	M13-41箇所
				合計	6021	kg	

横 須 賀 市 上 下 水 道 局							
工 名	事 称	5 工区上町排水区雨水第 1 幹線ほか築造工事					
図 名	面 称	No. 3 特殊マンホール配筋図 2期施工 (8/8)					
縮 尺	1: 50 (A1) 1:100 (A3)		図 番	面 号	57 / 141		
製 年	作 月	令和 8 年 7 月 日					
課 長		係 長		担 当 者		設 計 者	


No. 4 特殊マンホール構造図(1/2) S=1:100 (S=1:50)

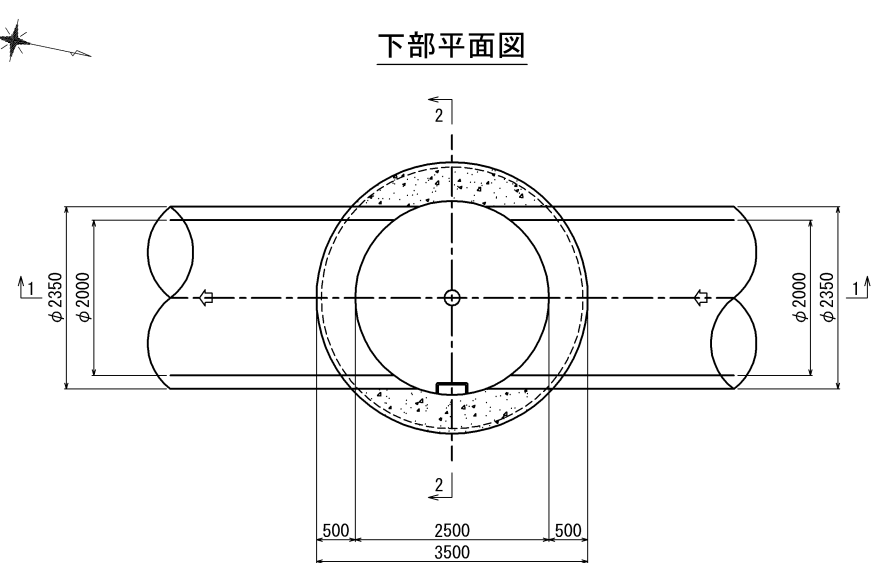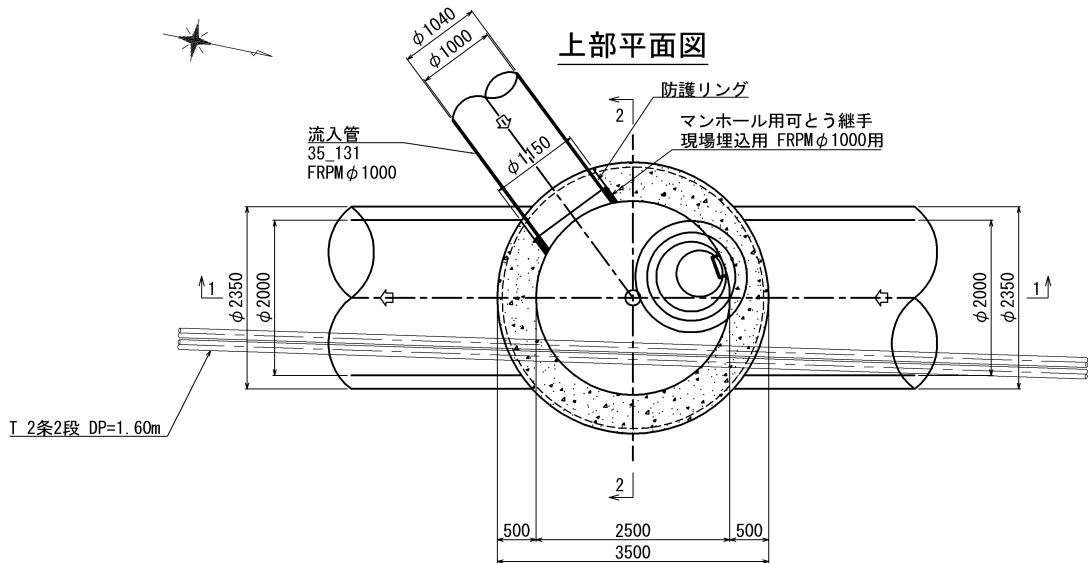


巻立コンクリート S=1:50 (S=1:25)

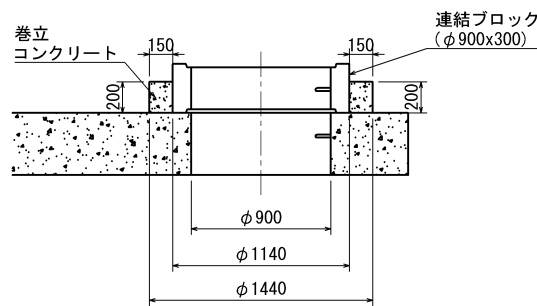


1-1 断面図

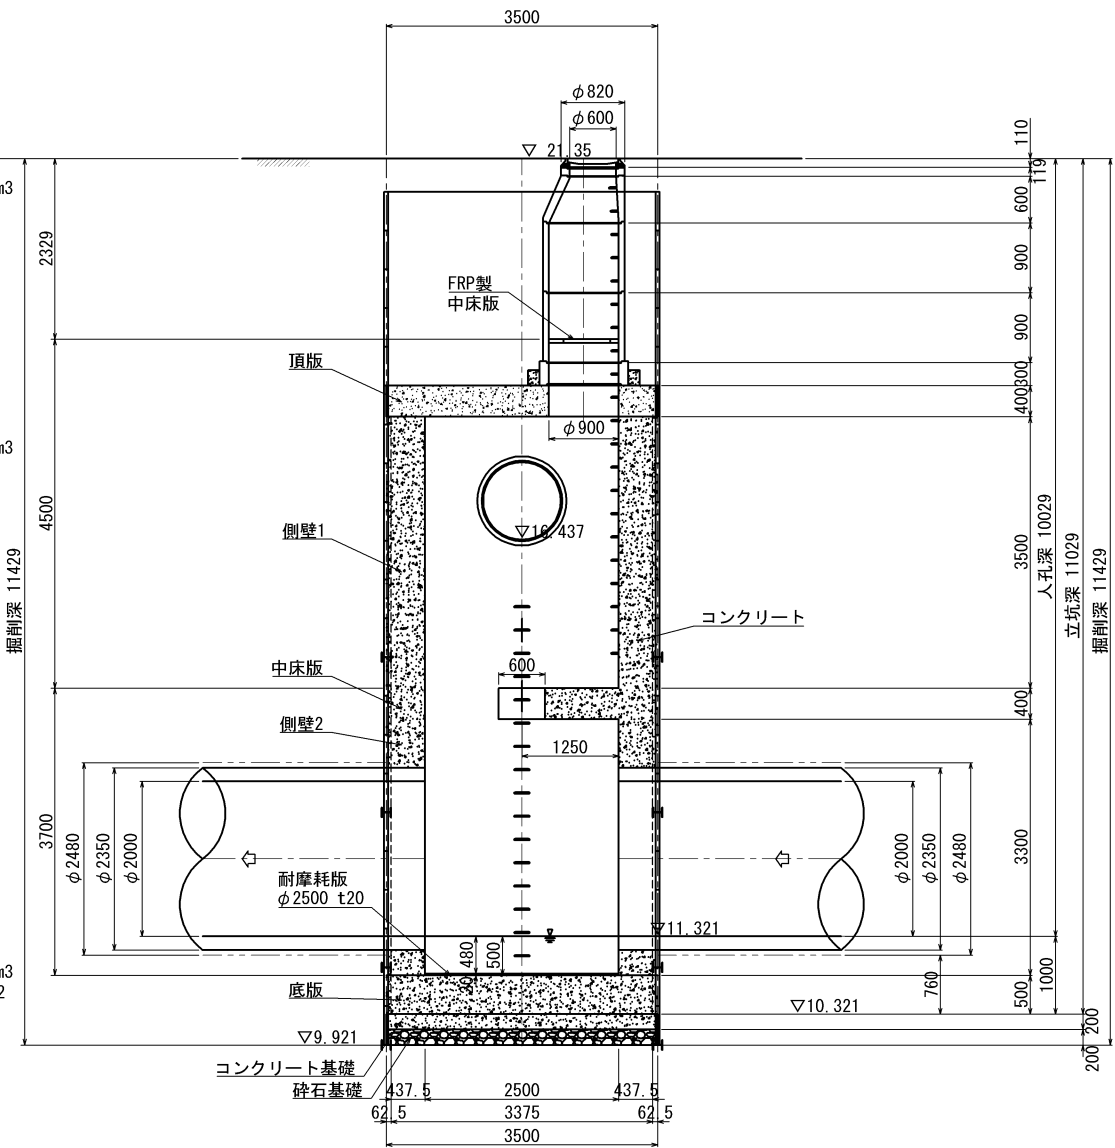

2-2 断面図

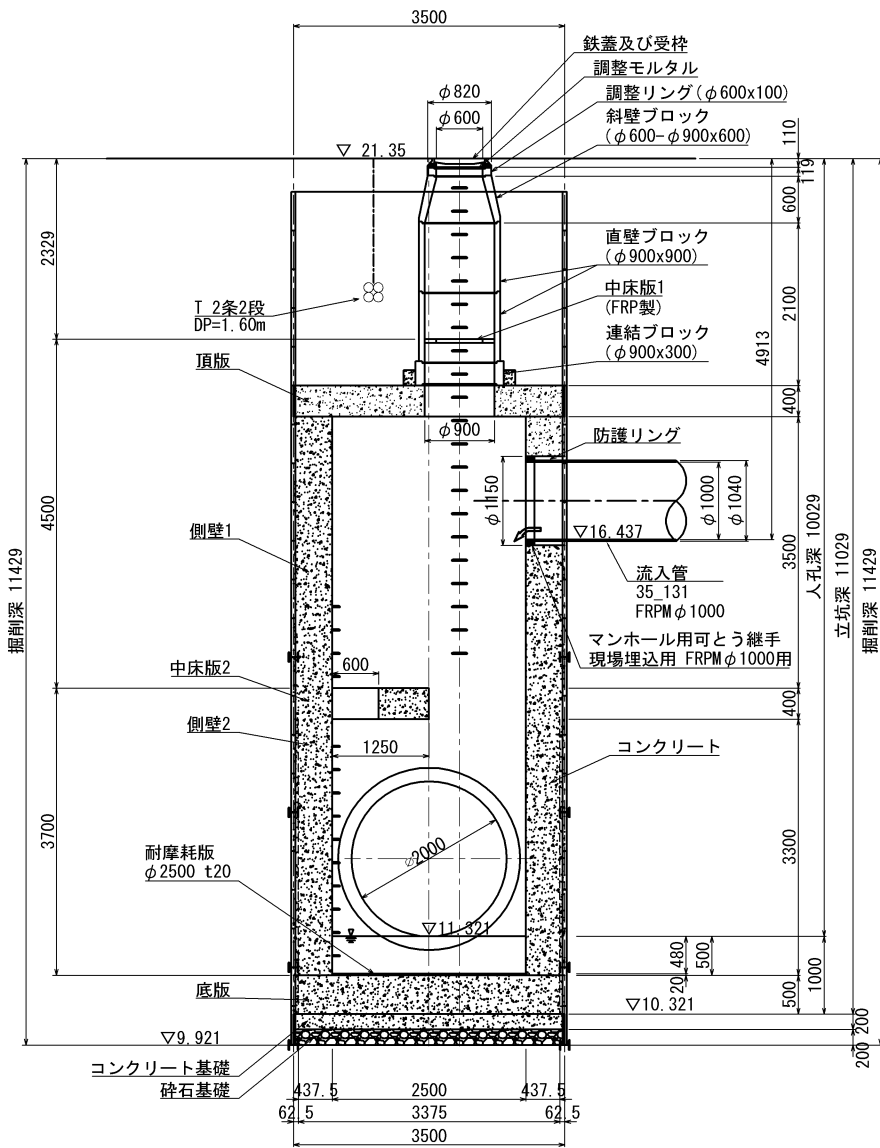





中床版平面図

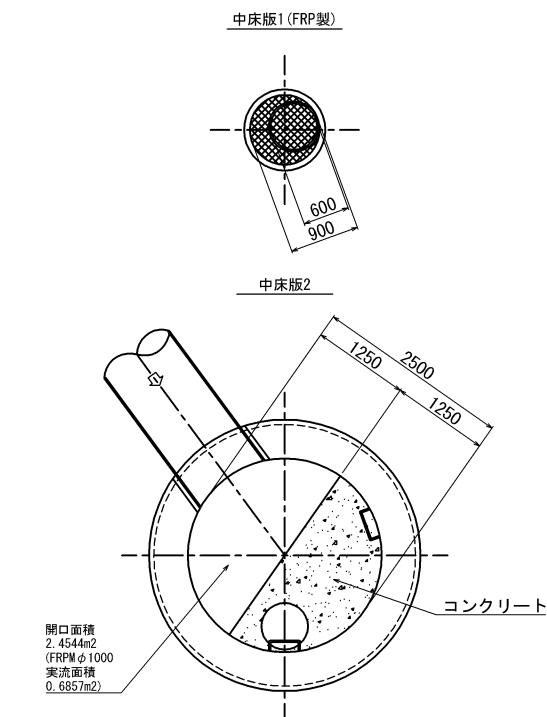

横須賀市上下水道局

工名	事	5工区上町排水区雨水第1幹線ほか築造工事
図名	面	No. 4 特殊マンホール構造図(1/2)
縮尺	1:50(A1)	図面番
	1:100(A3)	58 / 141
製作年	令和8年7月	日
課長	係長	担当者
		設計者

No. 4 特殊マンホール構造図 (2/2)

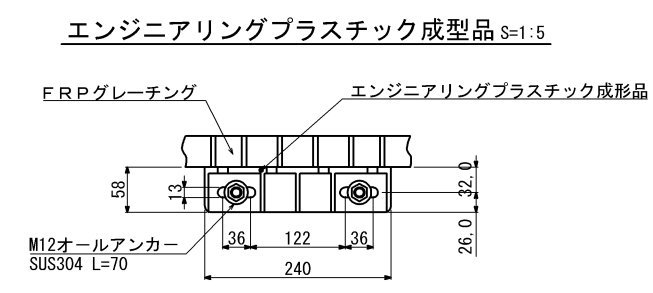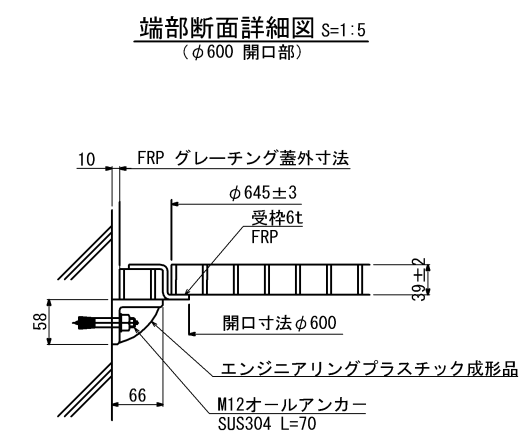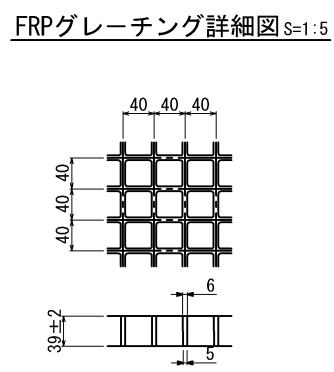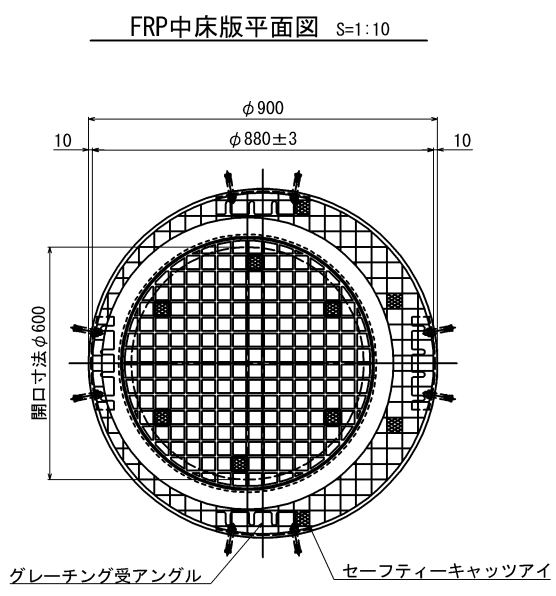


※指示なき公差は以下とする。
0～ 50 ±1
51～ 100 ±2
101～ ±3


横 須 賀 市 上 下 水 道 局						
工 事 名	5 工区上町排水区雨水第 1 幹線ほか築造工事					
図 面 名	No. 4特殊マンホール構造図 (2/2)					
縮 尺	図 示		図 番 面 号		59 / 141	
製 年	令和 8 年 7 月 日					
課 長	係 長		担 当 者		設 計 者	

No. 4 特殊マンホール配筋図(1/6) S=1:60(S=1:30)

縦断面図

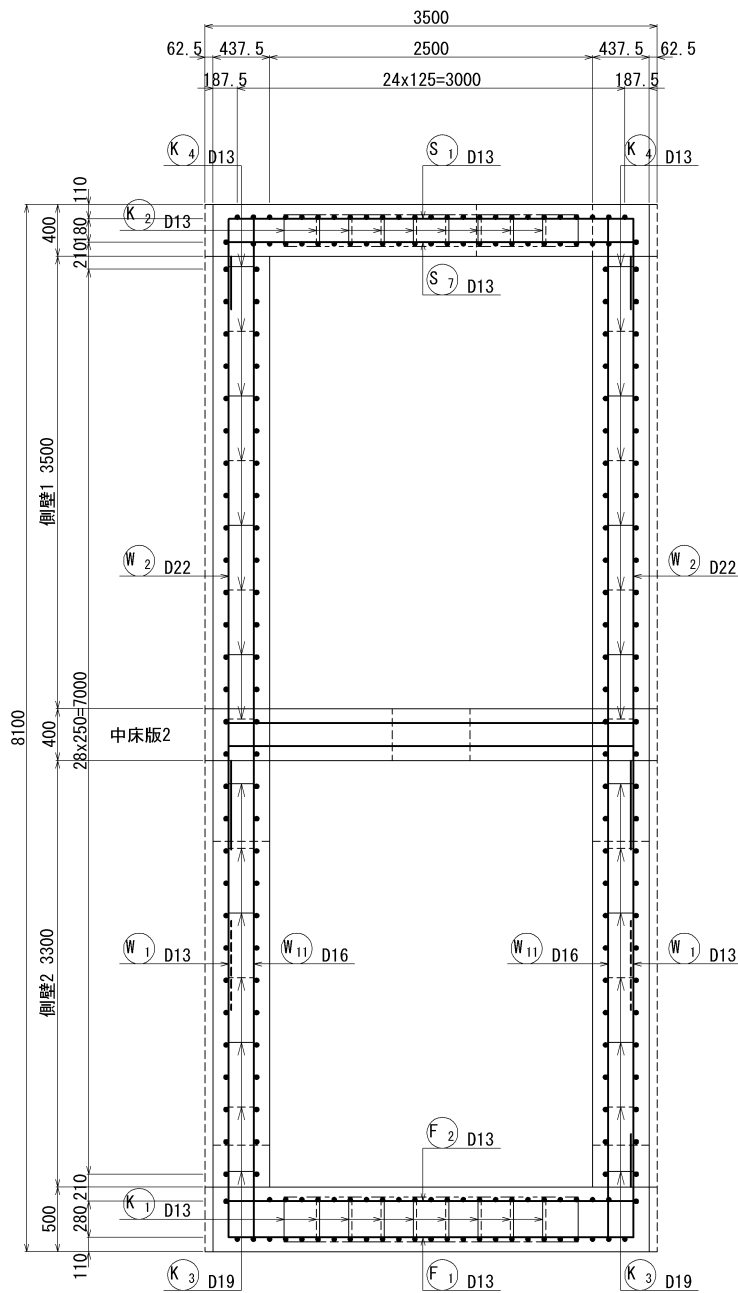


側壁外面図

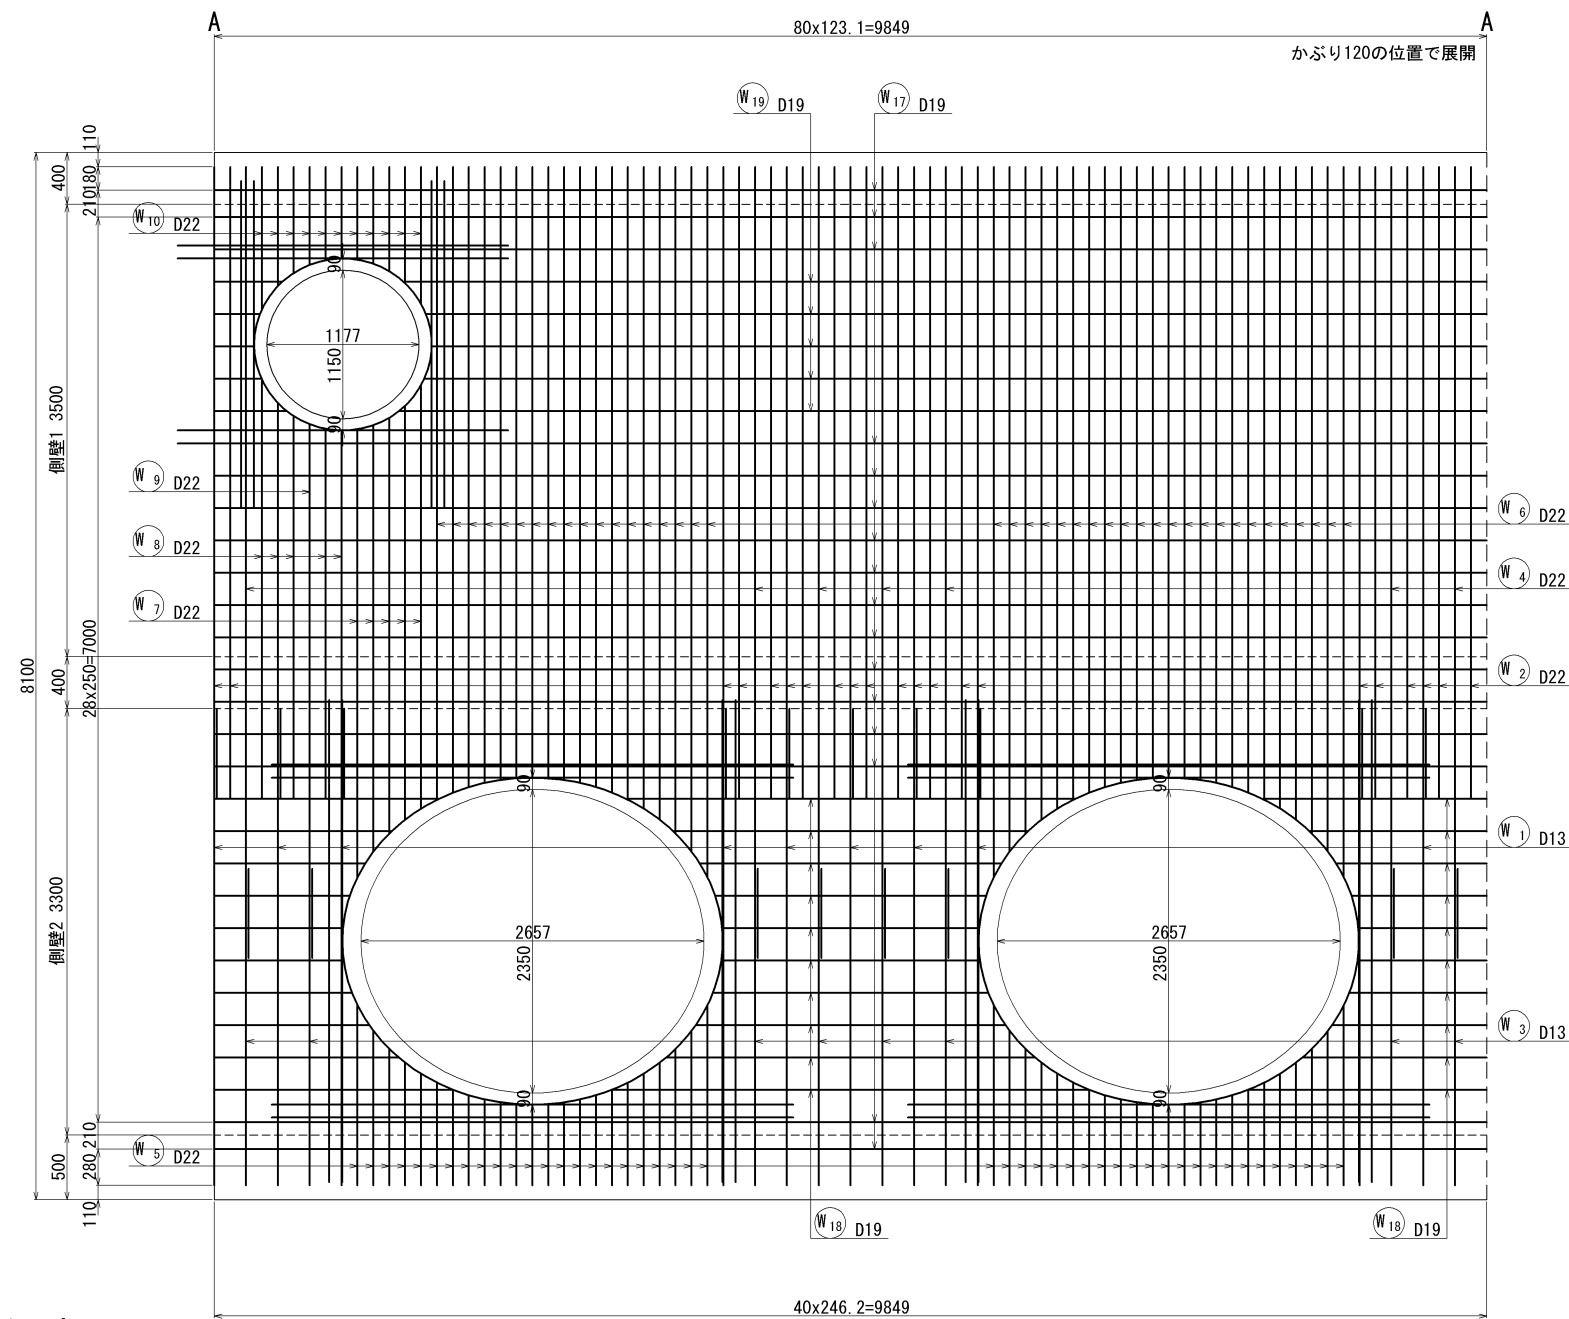


かぶり詳細図 S=1:10


頂版部

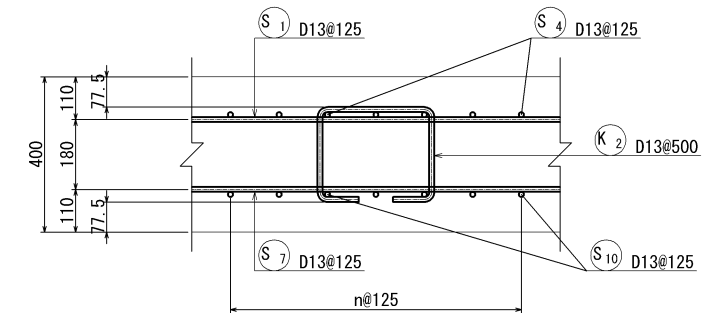

底版部

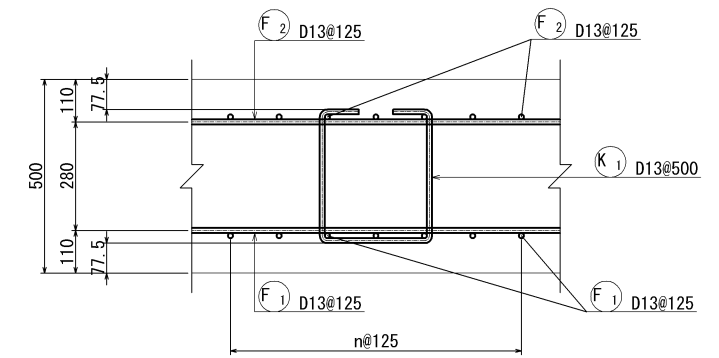


中床版1

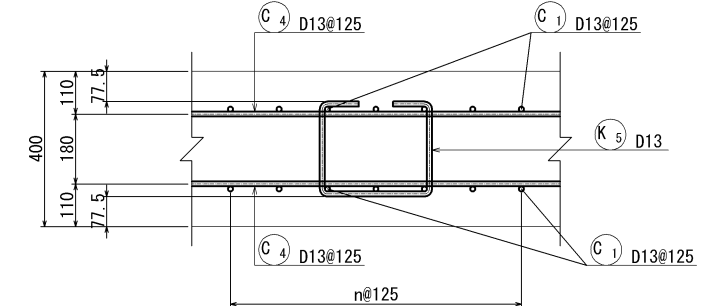


かぶり詳細図 S=1:10




側壁1

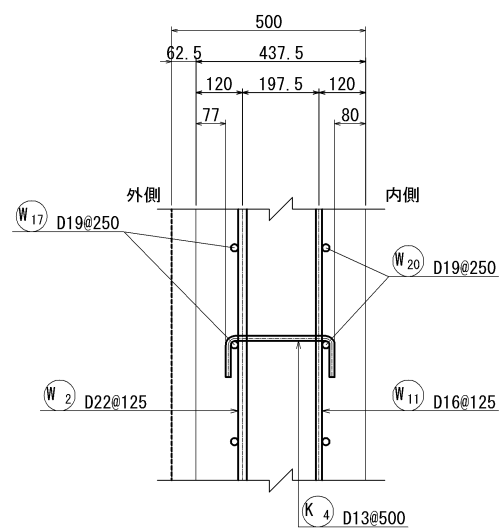

側壁2

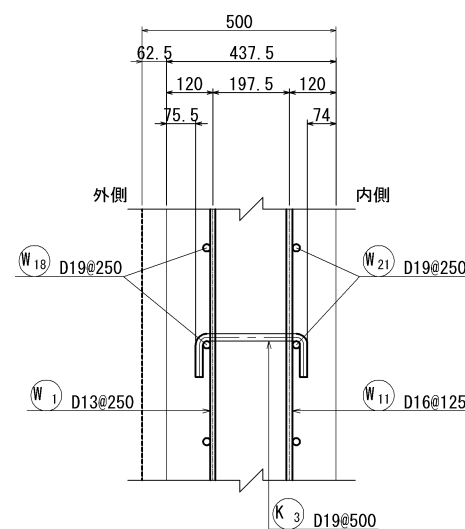


側壁開口補強

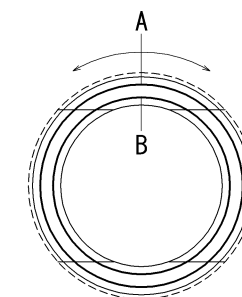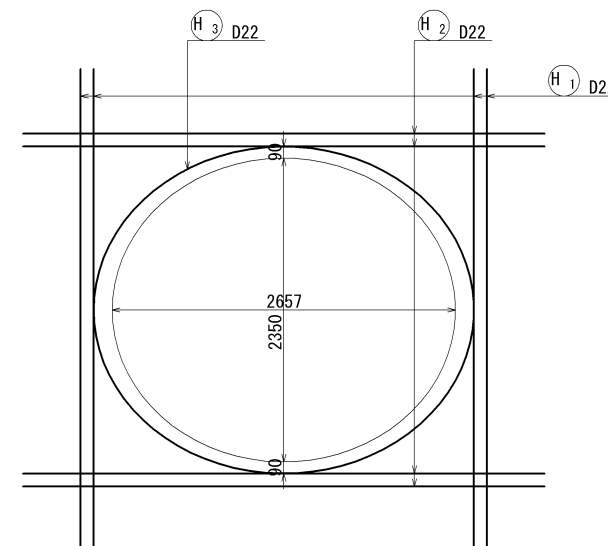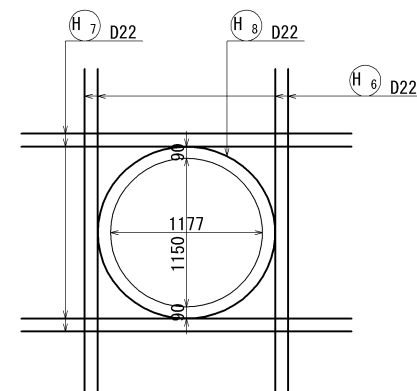


横 須 賀 市 上 下 水 道 局						
工 名	事 称	5工区上町排水区雨水第1幹線ほか築造工事				
図 名	面 称	No. 4 特殊マンホール配筋図(1/6)				
縮 尺	作 月	1: 30(A1) 1: 60(A3)	図 番	面 号	60 / 141	
製 年	作 月	令和 8 年 7 月 日				
課 長		係 長		担 当 者		設 計 者

No. 4 特殊マンホール配筋図 (2/6) S=1:60 (S=1:30)


側壁内面図

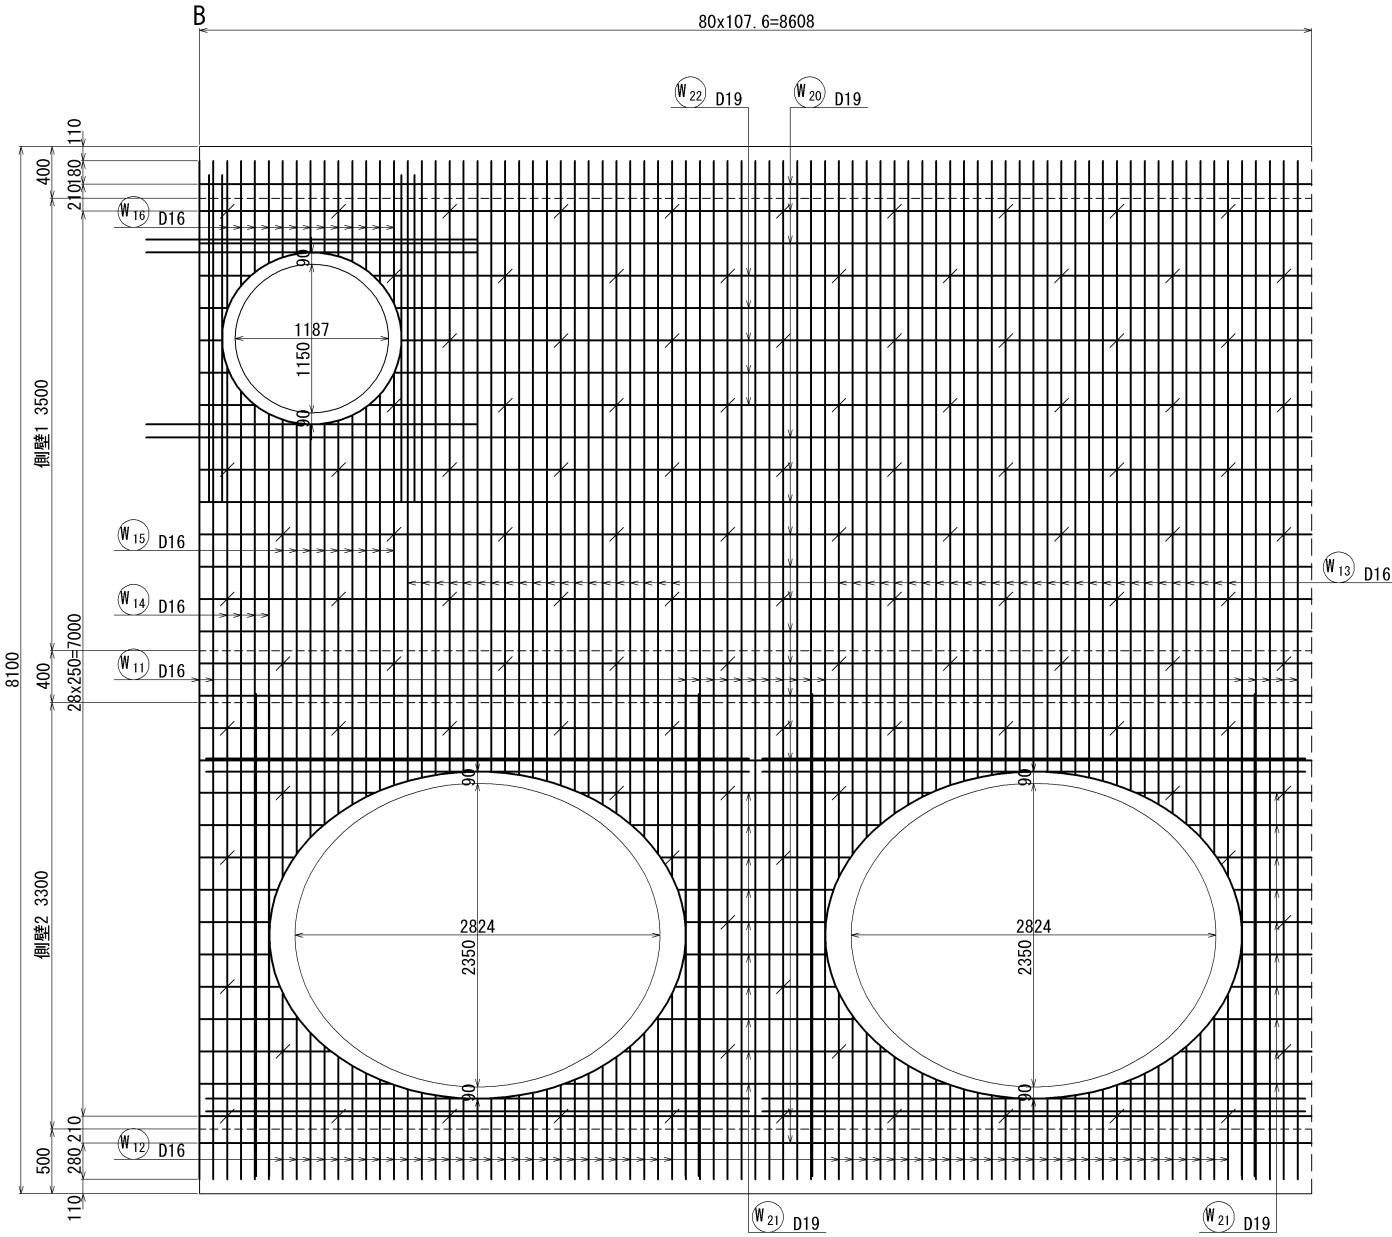


側壁開口補強

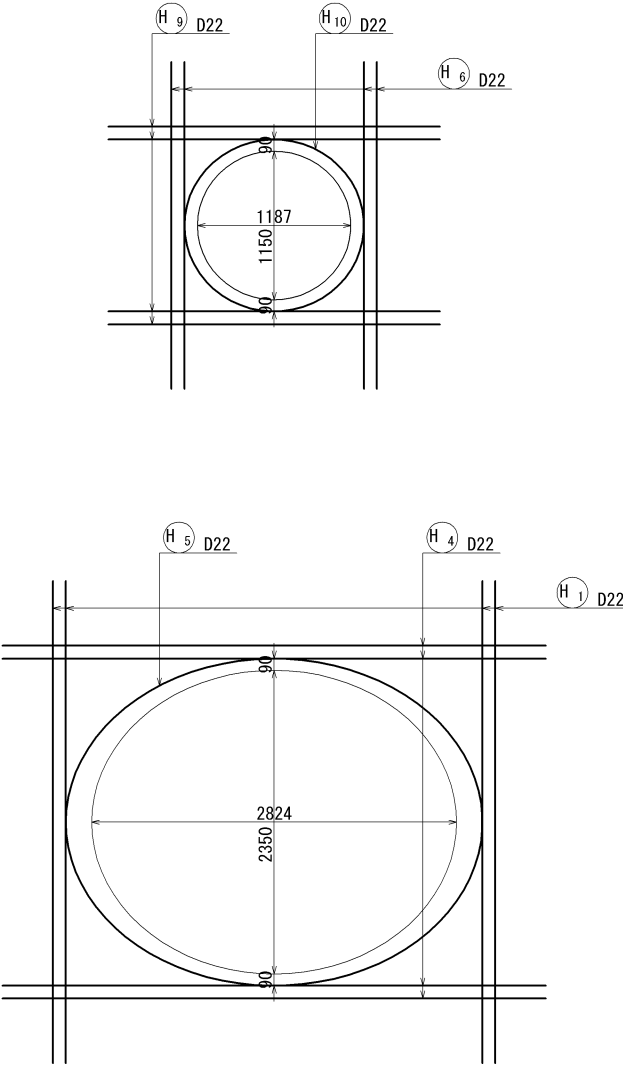

側壁1平断面図

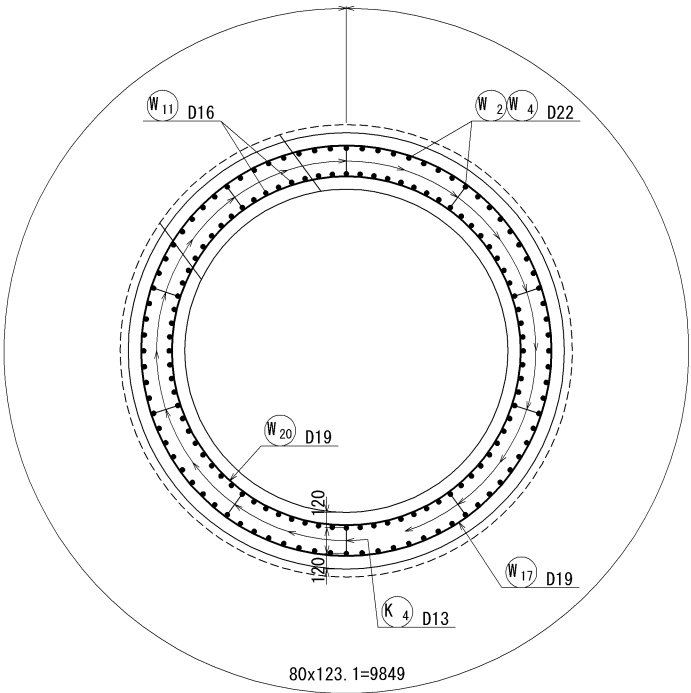


側壁2平断面図

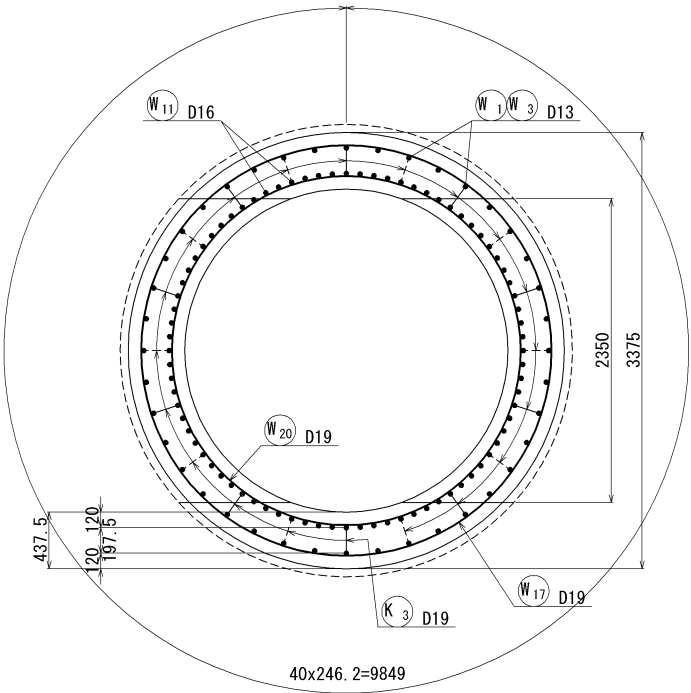


横 須 賀 市 上 下 水 道 局						
工 名	事 称	5 工区上町排水区雨水第 1 幹線ほか築造工事				
図 名	面 称	No. 4 特殊マンホール配筋図 (2/6)				
縮 尺	1: 30 (A1) 1: 60 (A3)	図 番	面 号	61 / 141		
製 年	作 月	令和 8 年 7 月 日				
課 長		係 長		担 当 者		設 計 者

No. 4 特殊マンホール配筋図 (3/6) S=1:60 (S=1:30)


頂版上面図

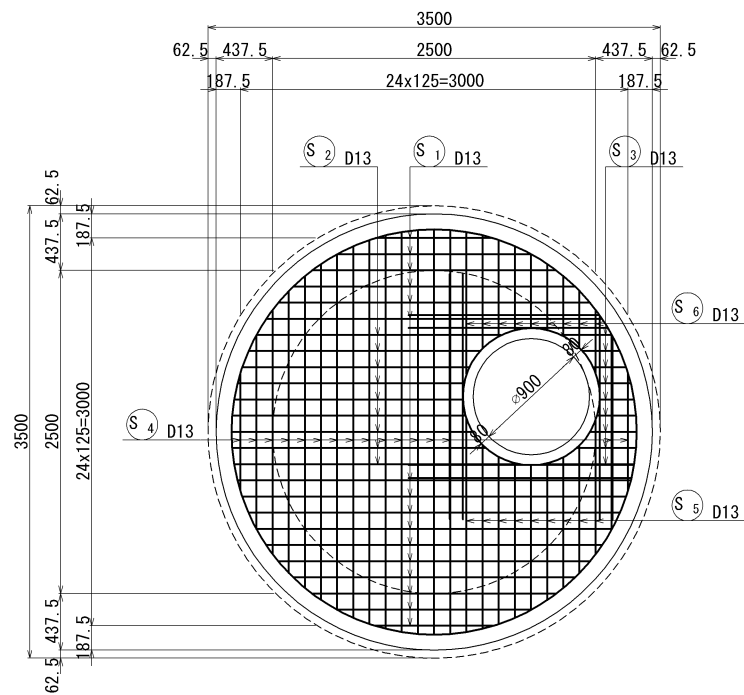


底板上面図

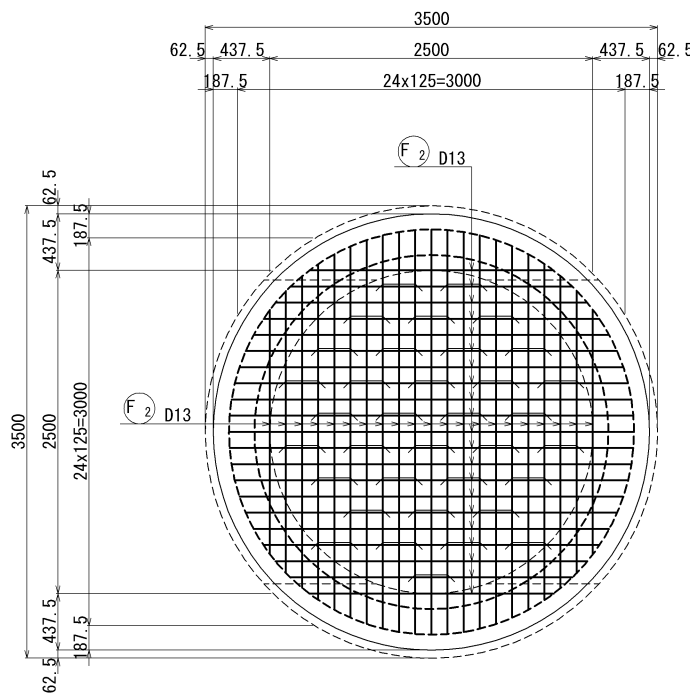


中床版1上下

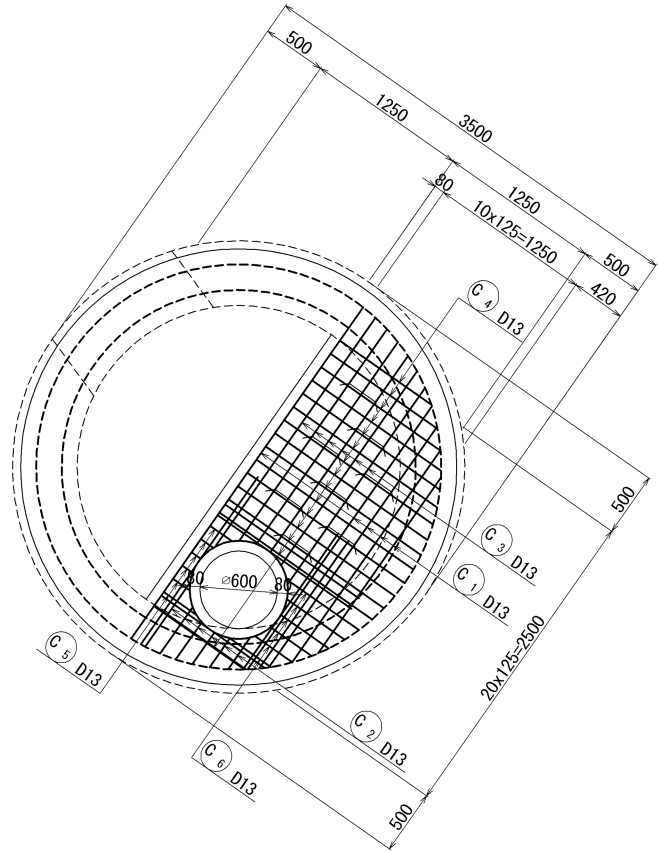


頂版下面図

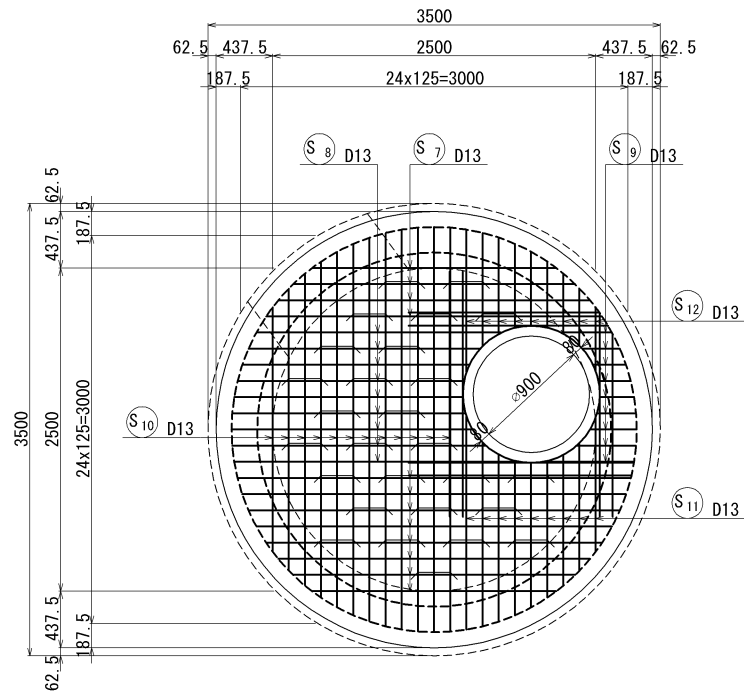


底板下面図

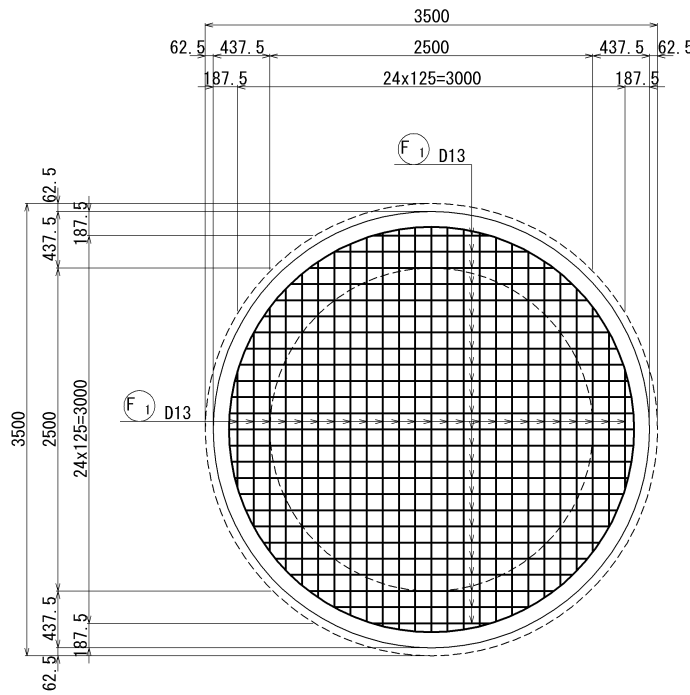

中床版開口補強










































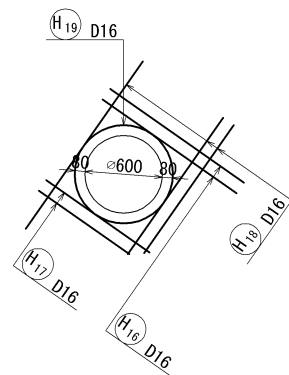


頂版開口補強

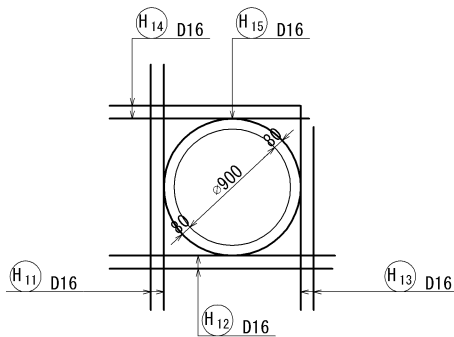










横 須 賀 市 上 下 水 道 局						
工 名	事 称	5 工区上町排水区雨水第 1 幹線ほか築造工事				
図 名	面 称	No. 4 特殊マンホール配筋図 (3/6)				
縮 尺	1:30 (A1) 1:60 (A3)	図 番	面 号	62 / 141		
製 年	作 月	令和 8 年 7 月 日				
課 長		係 長		担 当 者		設 計 者

No. 4 特殊マンホール配筋図(4/6) S=1:60(S=1:30)

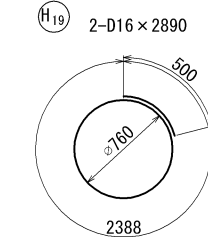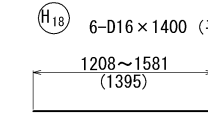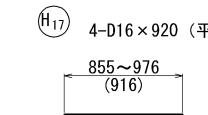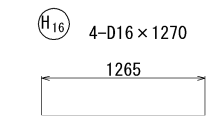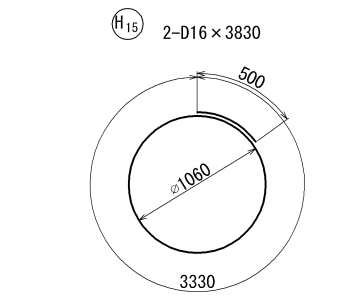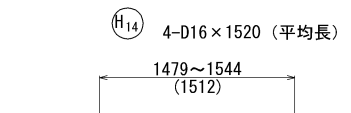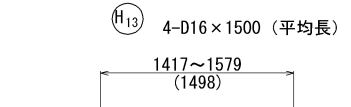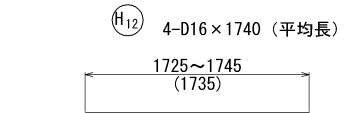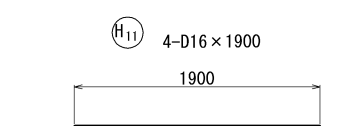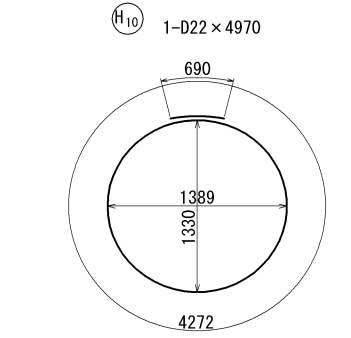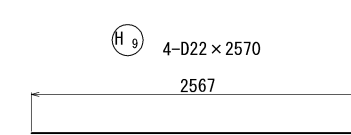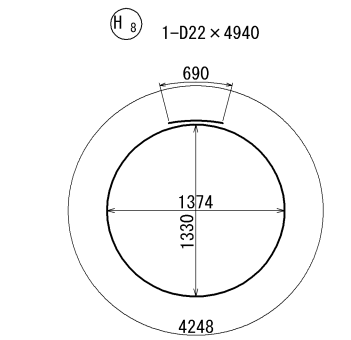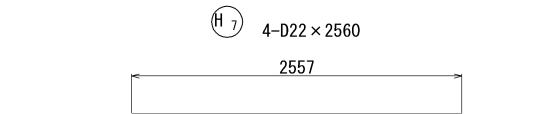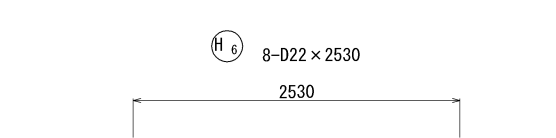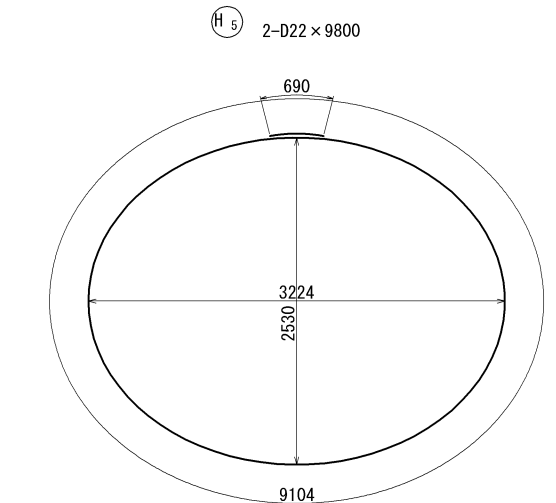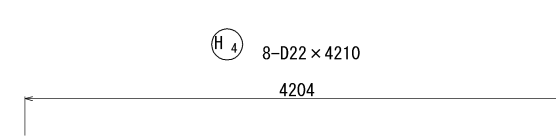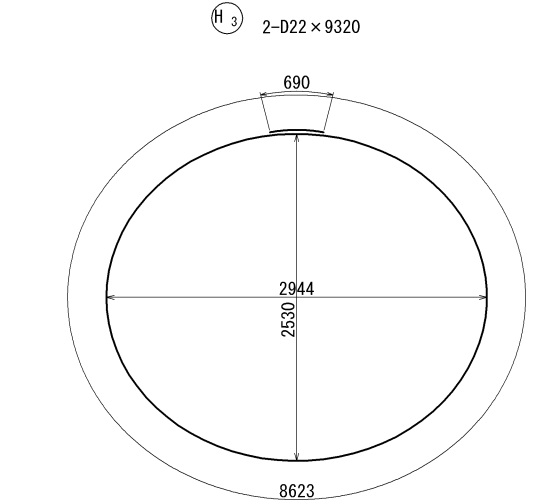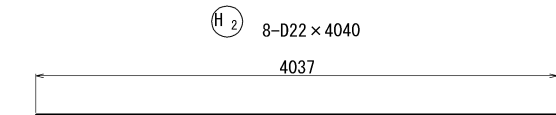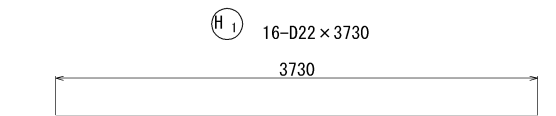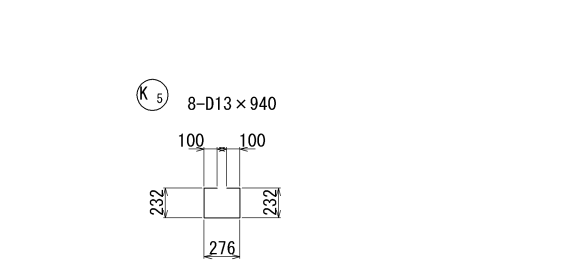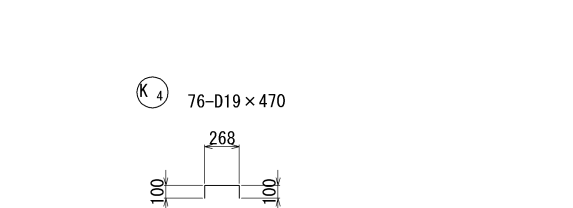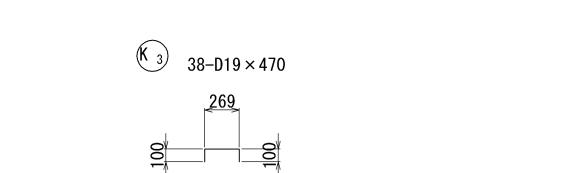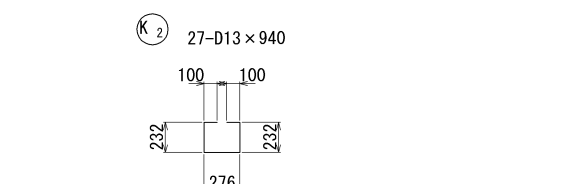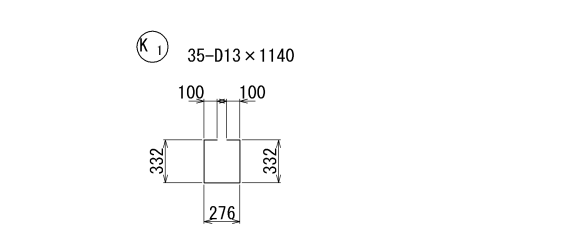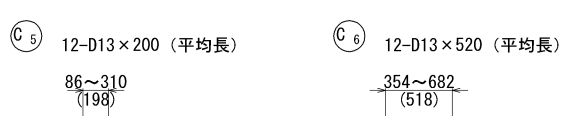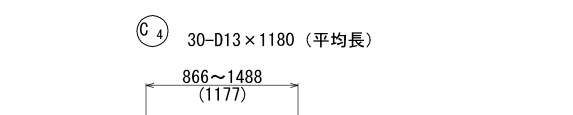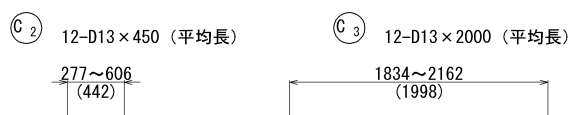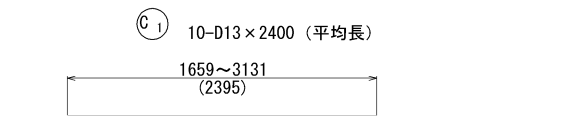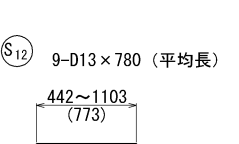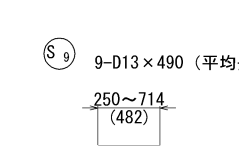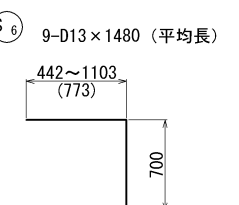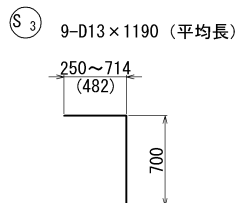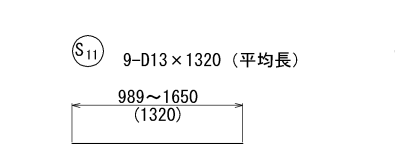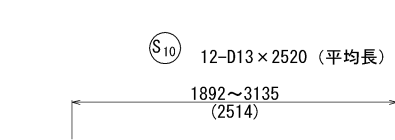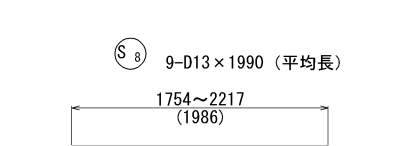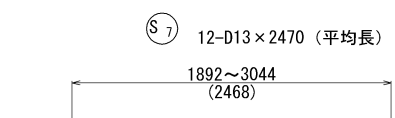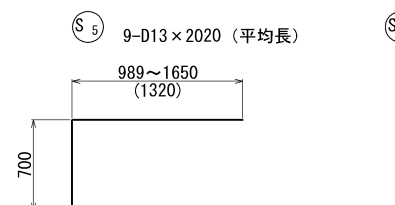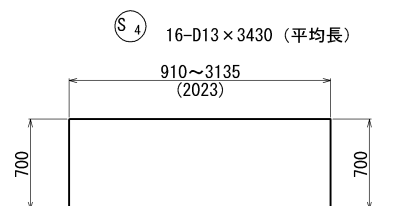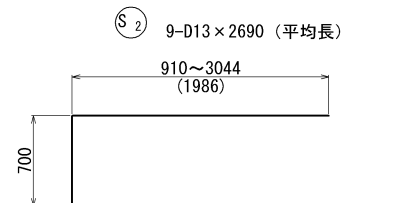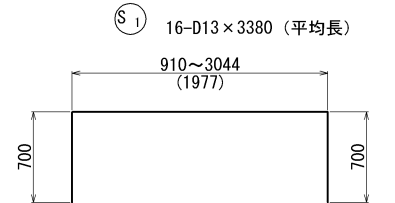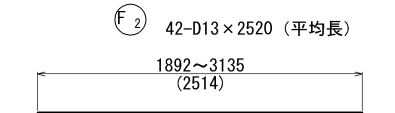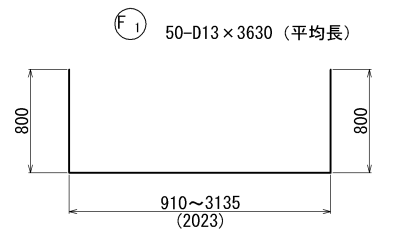

横 須 賀 市 上 下 水 道 局						
工 事 名 称	5工区上町排水区雨水第1幹線ほか築造工事					
図 面 名 称	No. 4 特殊マンホール配筋図(4/6)					
縮 尺	1: 30(A1) 1: 60(A3)		図 番	面 号	63 / 141	
製 作 年 月	令和 8 年 7 月 日					
課 長	係 長		担 当 者		設 計 者	

No. 4 特殊マンホール配筋図 (5/6) S=1:60 (S=1:30)

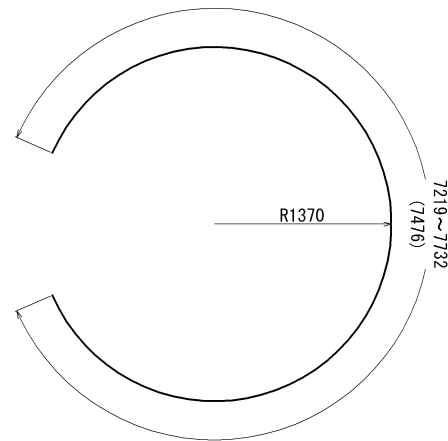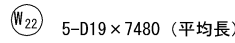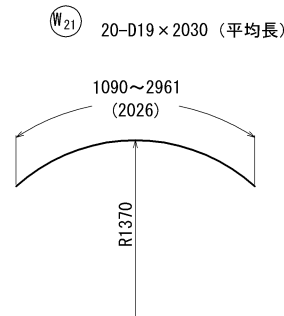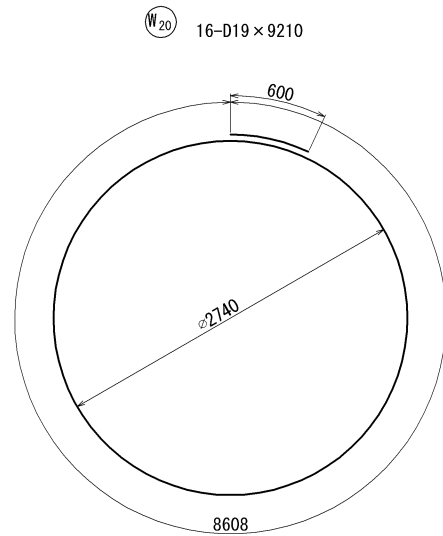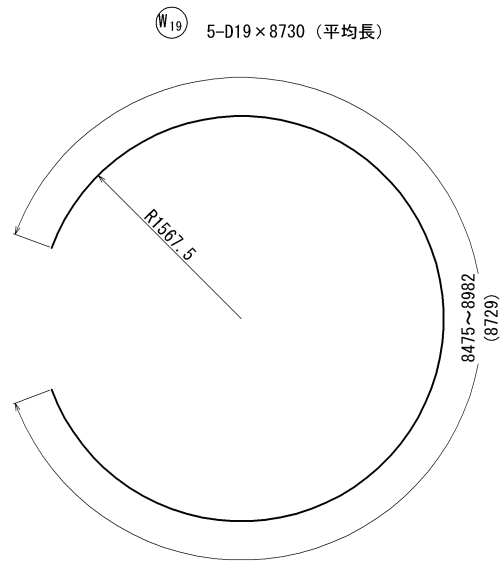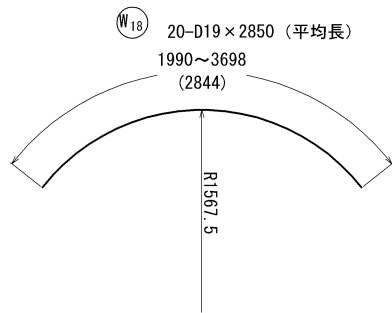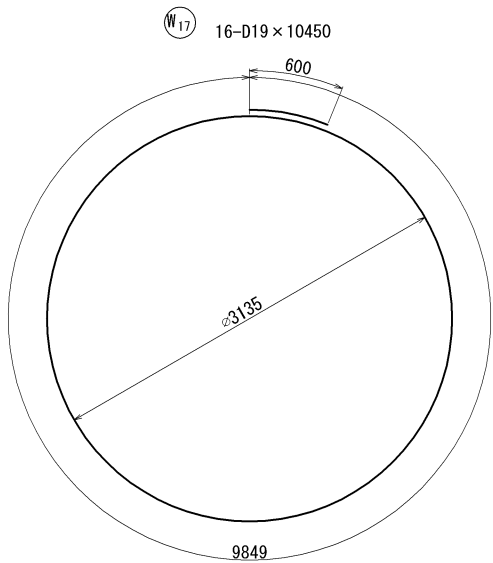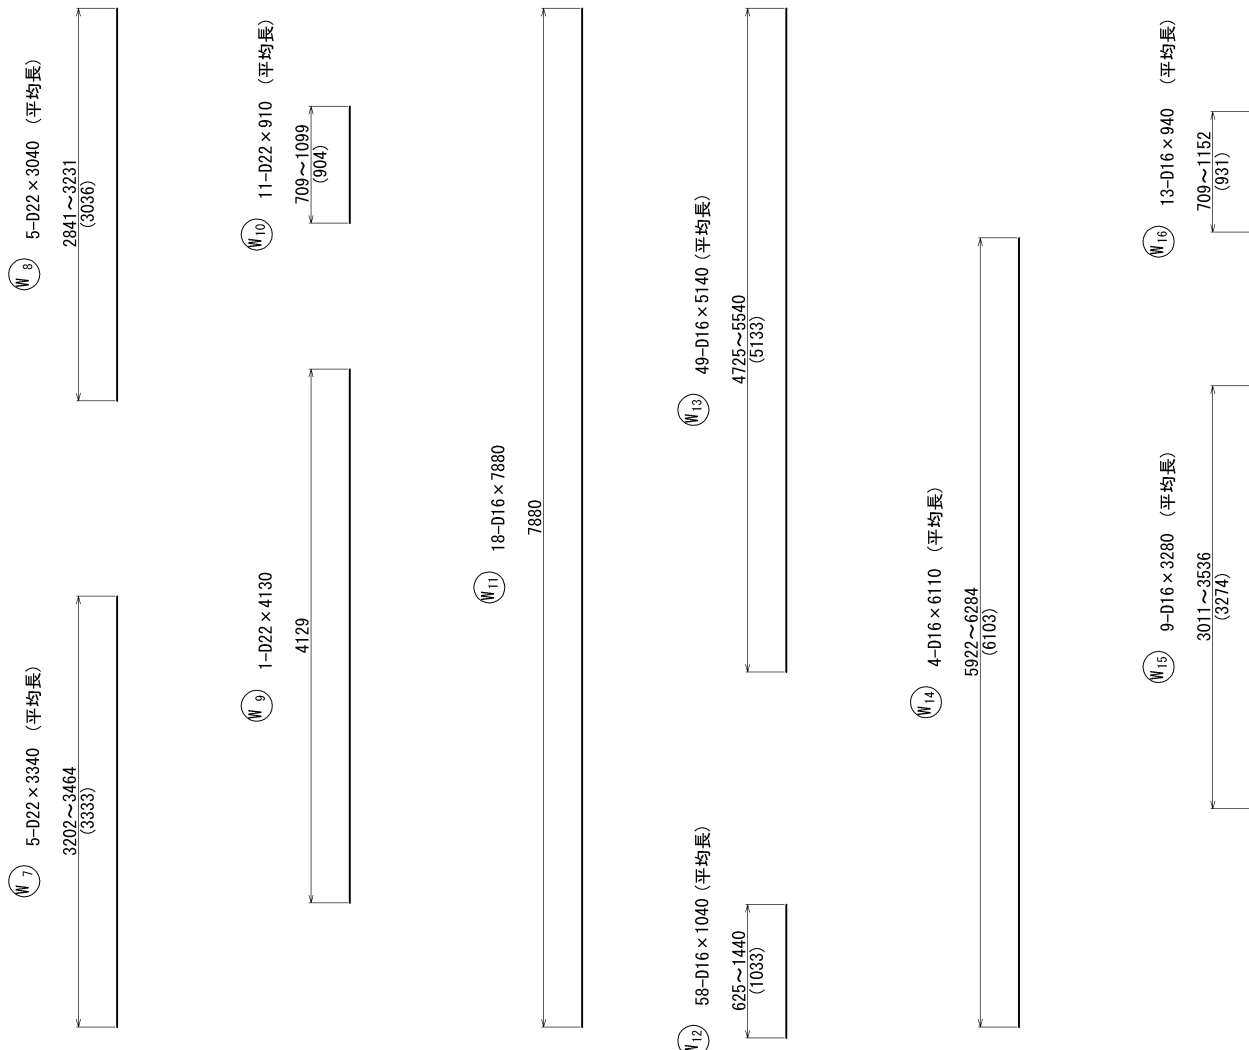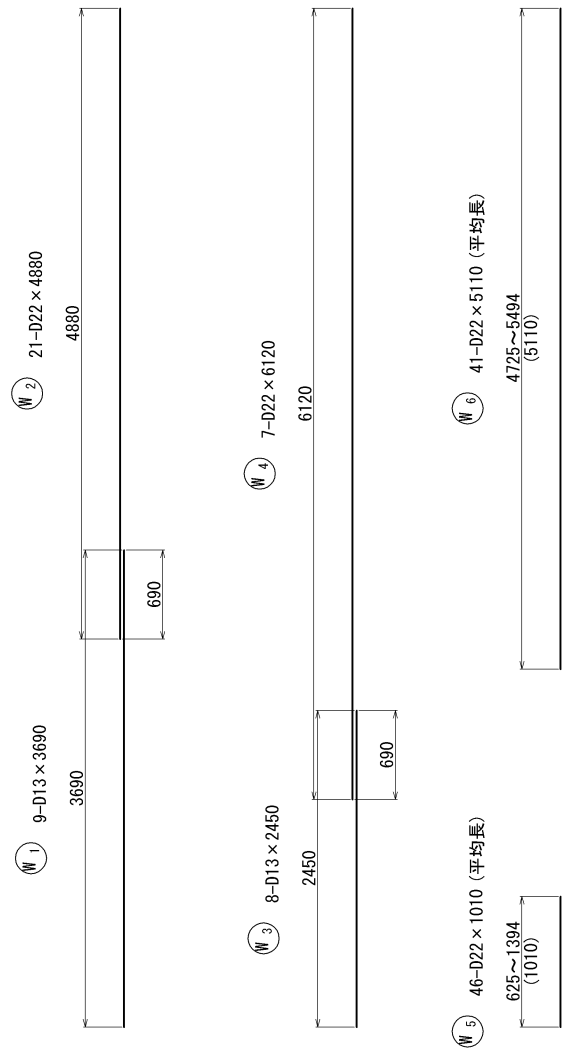

横 須 賀 市 上 下 水 道 局						
工 名	事 称	5 工区上町排水区雨水第 1 幹線ほか築造工事				
図 名	面 称	No. 4 特殊マンホール配筋図 (5/6)				
縮 尺	1: 30 (A1) 1: 60 (A3)	図 番	面 号	64 / 141		
製 年	作 月	令和 8 年 7 月 日				
課 長		係 長		担 当 者		設 計 者

No. 4 特殊マンホール配筋図 (6/6) S=1：60 (S=1：30)









鉄筋表

記 号	径	長 さ (mm)	本 数	単位質量 (kg/m)	1本当り質量 (kg)	質 量 (kg)	摘 要
F1	D13	3630	50	0.995	3.612	181	┐ 平均長
F2	D13	2520	42	0.995	2.507	106	— 平均長
S1	D13	3380	16	0.995	3.363	54	┐ 平均長
S2	D13	2690	9	0.995	2.677	25	┐ 平均長
S3	D13	1190	9	0.995	1.184	11	┐ 平均長
S4	D13	3430	16	0.995	3.413	55	┐ 平均長
S5	D13	2020	9	0.995	2.010	19	┐ 平均長
S6	D13	1480	9	0.995	1.473	14	┐ 平均長
S7	D13	2470	12	0.995	2.458	30	— 平均長
S8	D13	1990	9	0.995	1.980	18	— 平均長
S9	D13	490	9	0.995	0.488	5	— 平均長
S10	D13	2520	12	0.995	2.507	31	— 平均長
S11	D13	1320	9	0.995	1.313	12	— 平均長
S12	D13	780	9	0.995	0.776	7	— 平均長
W1	D13	3690	9	0.995	3.672	34	
W2	D22	4880	21	3.04	14.835	312	
W3	D13	2450	8	0.995	2.438	20	
W4	D22	6120	7	3.04	18.605	131	
W5	D22	1010	46	3.04	3.070	142	平均長
W6	D22	5110	41	3.04	15.534	637	平均長
W7	D22	3340	5	3.04	10.154	51	平均長
W8	D22	3040	5	3.04	9.242	47	平均長
W9	D22	4130	1	3.04	12.555	13	
W10	D22	910	11	3.04	2.766	31	平均長
W11	D16	7880	18	1.56	12.293	222	
W12	D16	1040	58	1.56	1.622	95	平均長
W13	D16	5140	49	1.56	8.018	393	平均長
W14	D16	6110	4	1.56	9.532	39	平均長
W15	D16	3280	9	1.56	5.117	47	平均長
W16	D16	940	13	1.56	1.466	20	平均長
W17	D19	10450	16	2.25	23.513	377	○
W18	D19	2850	20	2.25	6.413	129	∩ 平均長
W19	D19	8730	5	2.25	19.643	99	○ 平均長
W20	D19	9210	16	2.25	20.723	332	○
W21	D19	2030	20	2.25	4.568	92	∩ 平均長
W22	D19	7480	5	2.25	16.830	85	○ 平均長
C1	D13	2400	10	0.995	2.388	24	— 平均長
C2	D13	450	12	0.995	0.448	6	— 平均長
C3	D13	2000	12	0.995	1.990	24	— 平均長
C4	D13	1180	30	0.995	1.174	36	— 平均長
C5	D13	200	12	0.995	0.199	3	— 平均長
C6	D13	520	12	0.995	0.517	7	— 平均長

記 号	径	長 さ (mm)	本 数	単位質量 (kg/m)	1本当り質量 (kg)	質 量 (kg)	摘 要
H1	D22	3730	16	3.04	11.339	182	—
H2	D22	4040	8	3.04	12.282	99	—
H3	D22	9320	2	3.04	28.333	57	○
H4	D22	4210	8	3.04	12.798	103	—
H5	D22	9800	2	3.04	29.792	60	○
H6	D22	2530	8	3.04	7.691	62	—
H7	D22	2560	4	3.04	7.782	32	—
H8	D22	4940	1	3.04	15.018	16	○
H9	D22	2570	4	3.04	7.813	32	—
H10	D22	4970	1	3.04	15.109	16	○
H11	D16	1900	4	1.56	2.964	12	—
H12	D16	1740	4	1.56	2.714	11	— 平均長
H13	D16	1500	4	1.56	2.340	10	— 平均長
H14	D16	1520	4	1.56	2.371	10	— 平均長
H15	D16	3830	2	1.56	5.975	12	○
H16	D16	1270	4	1.56	1.981	8	—
H17	D16	920	4	1.56	1.435	6	— 平均長
H18	D16	1400	6	1.56	2.184	14	— 平均長
H19	D16	2890	2	1.56	4.508	10	○
K1	D13	1140	35	0.995	1.134	40	┐
K2	D13	940	27	0.995	0.935	26	┐
K3	D19	470	38	2.25	1.058	41	┐
K4	D13	470	76	0.995	0.468	36	┐ 平均長
K5	D13	940	8	0.995	0.935	8	┐ 平均長
						D22	2023 kg
						D19	1155 kg
						D16	909 kg
						D13	832 kg
						合計	4919 kg

横 須 賀 市 上 下 水 道 局							
工 事 名	称	5 工区上町排水区雨水第 1 幹線ほか築造工事					
図 名	面 称	No. 4 特殊マンホール配筋図 (6/6)					
縮 尺		1: 30 (A1) 1: 60 (A3)	図 番	面 号	65 / 141		
製 年	作 月	令和 8 年 7 月 日					
課 長		係 長		担 当 者		設 計 者	


No. 5 特殊マンホール構造図 S=1:100 (S=1:50)

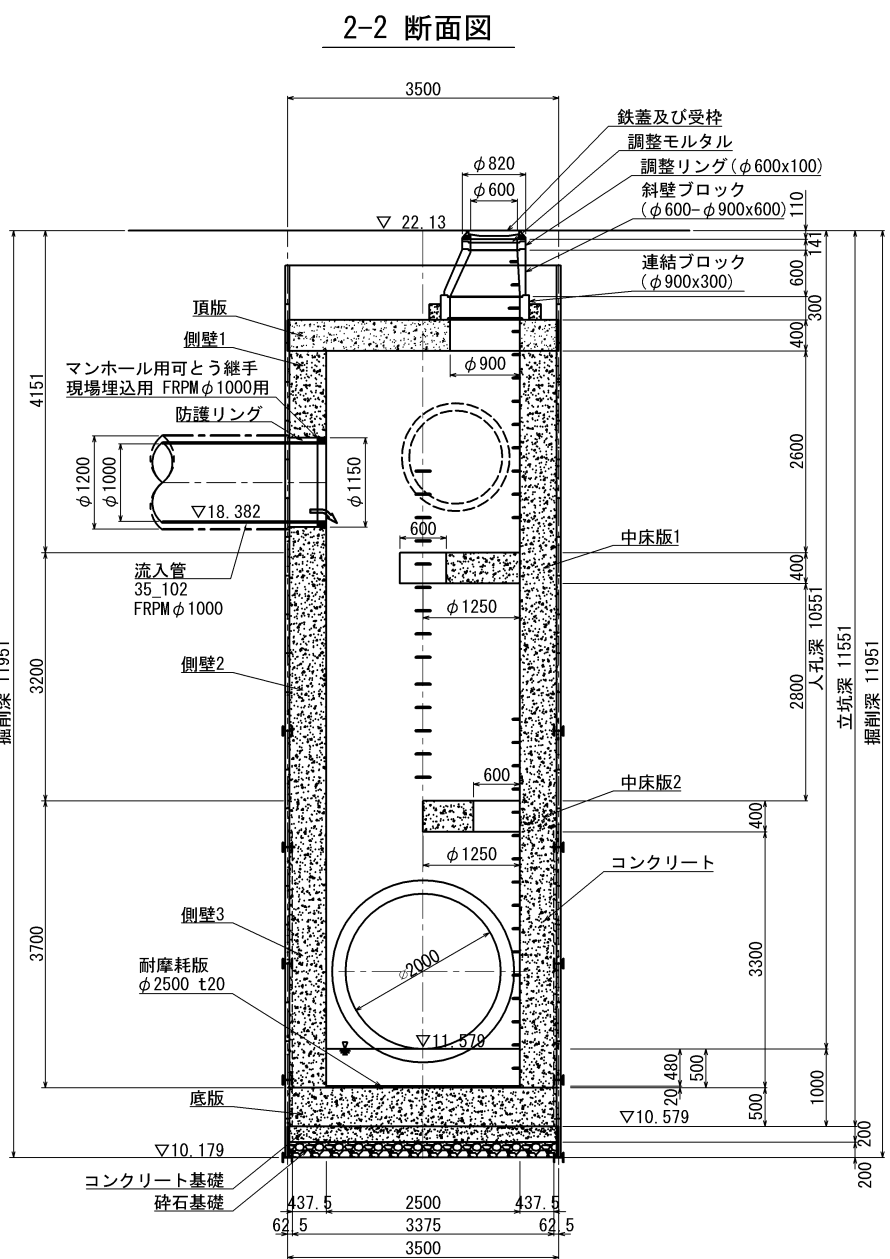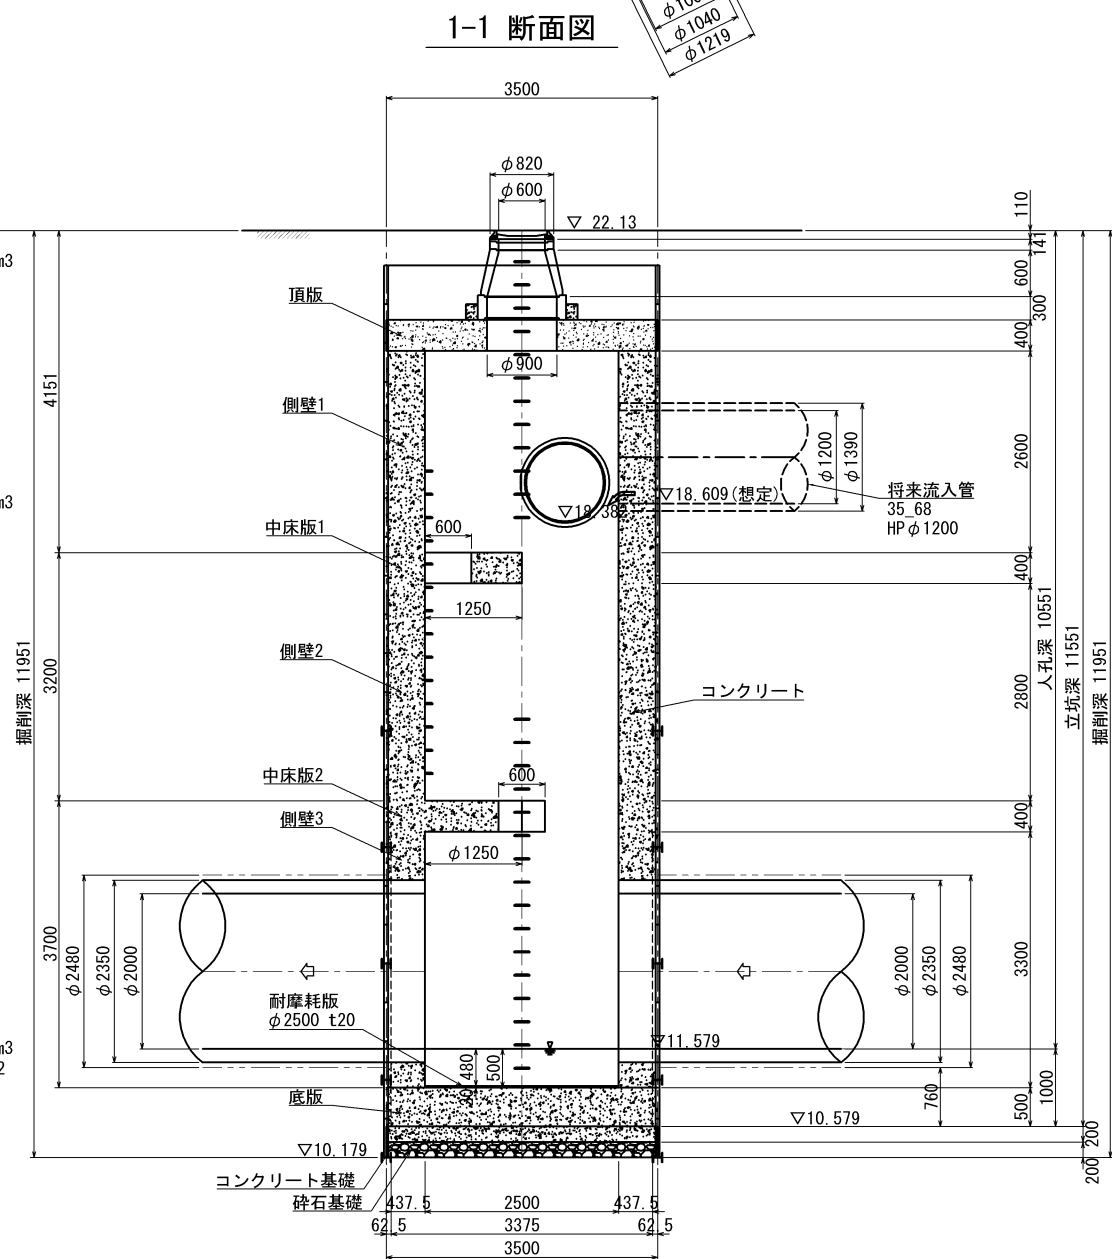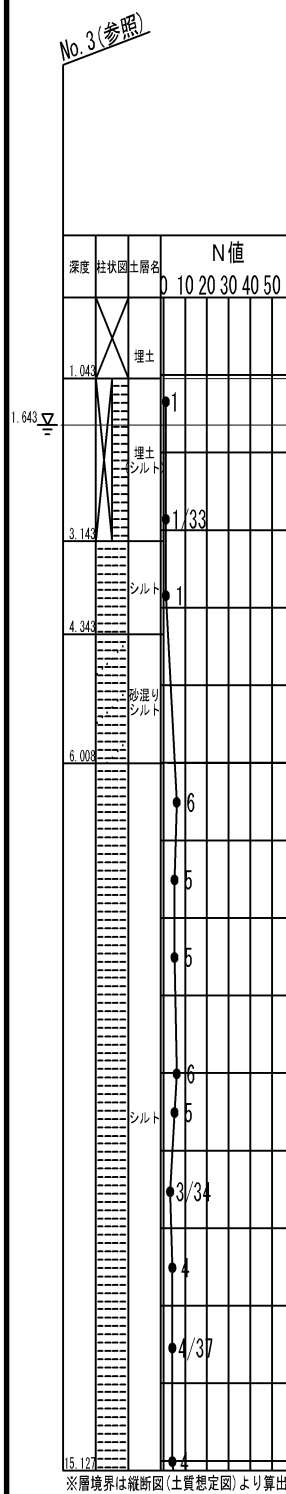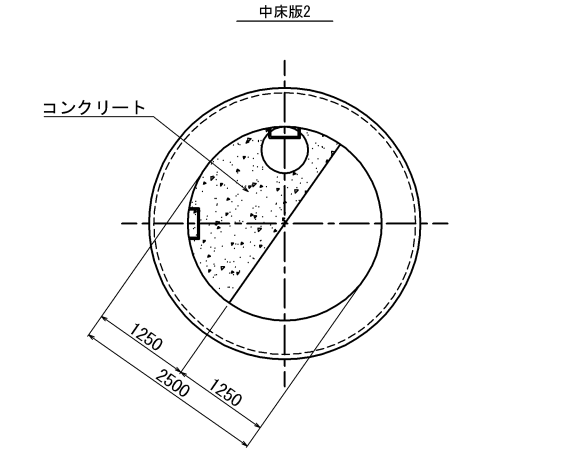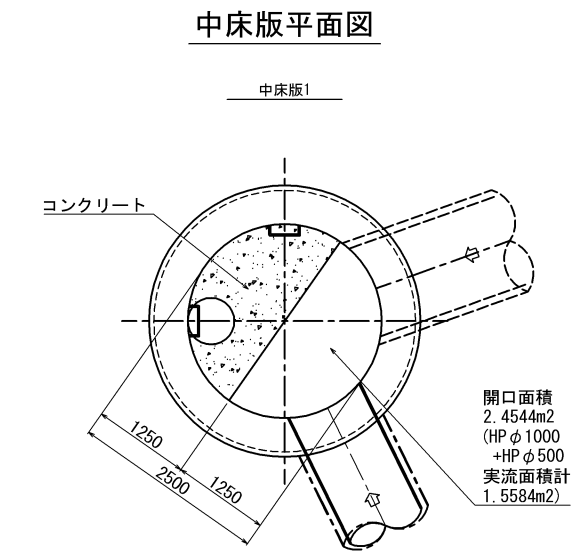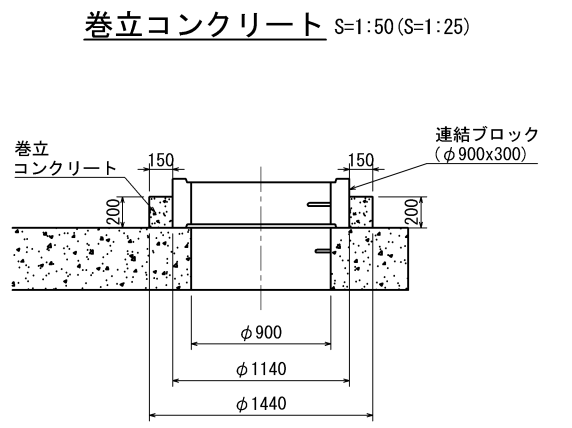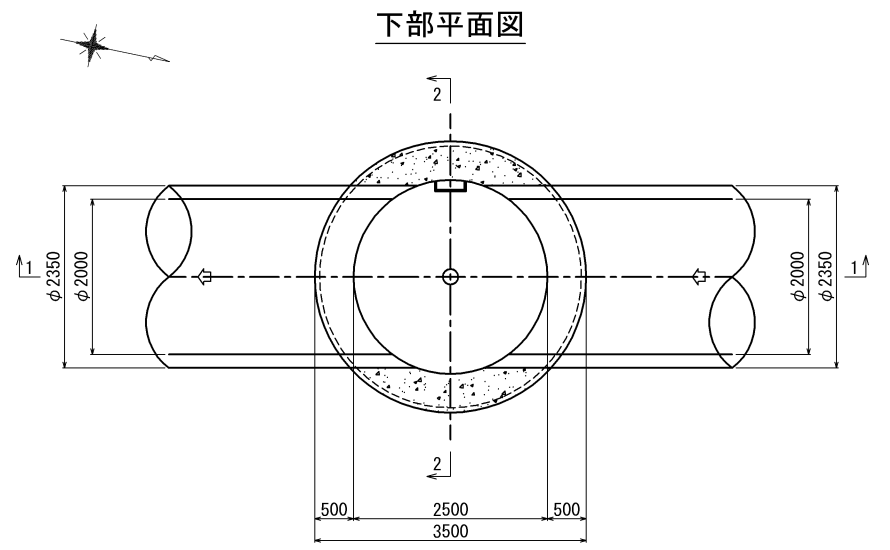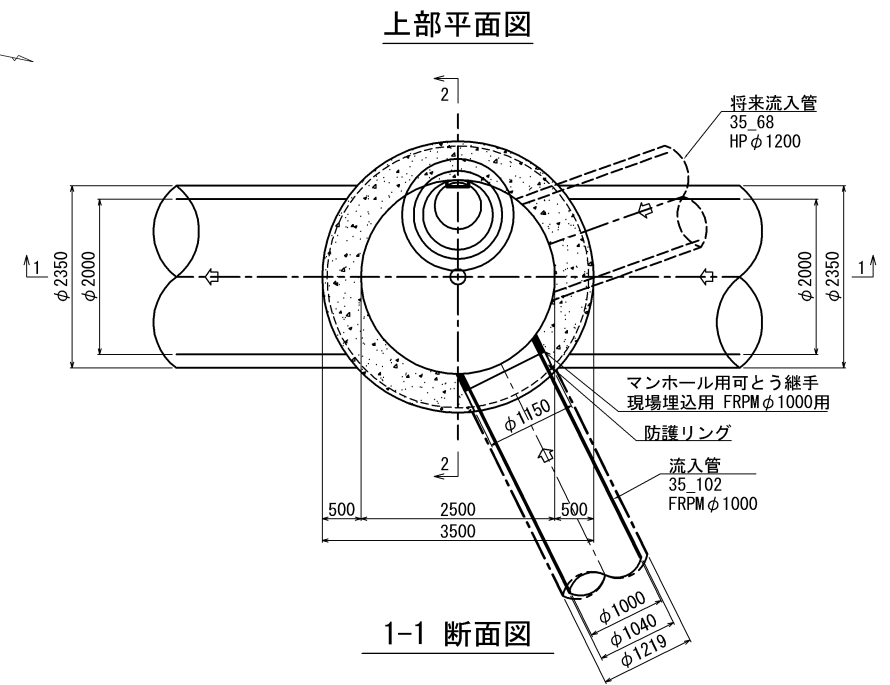


横須賀市上下水道局				
工名	事	5工区上町排水区雨水第1幹線ほか築造工事		
図名	面	No. 5 特殊マンホール構造図		
縮尺	1: 50 (A1)	図番	66 / 141	
製作年	1:100 (A3)	図番		
製	令和 8 年 7 月	日		
課長	係長	担当者	設計者	

No. 5 特殊マンホール配筋図 (1/7) S=1:60 (S=1:30)



縦断面図

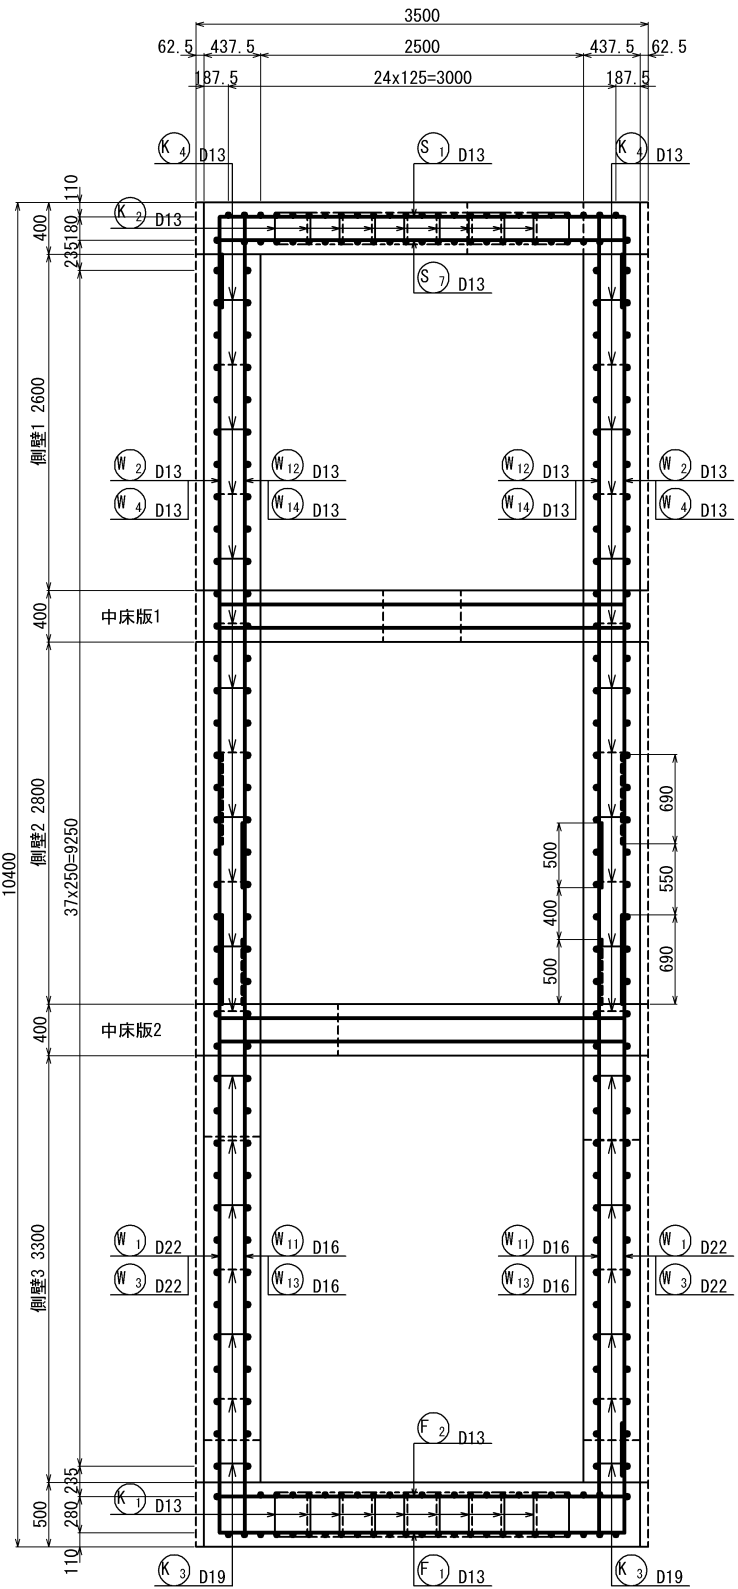

側壁外面図

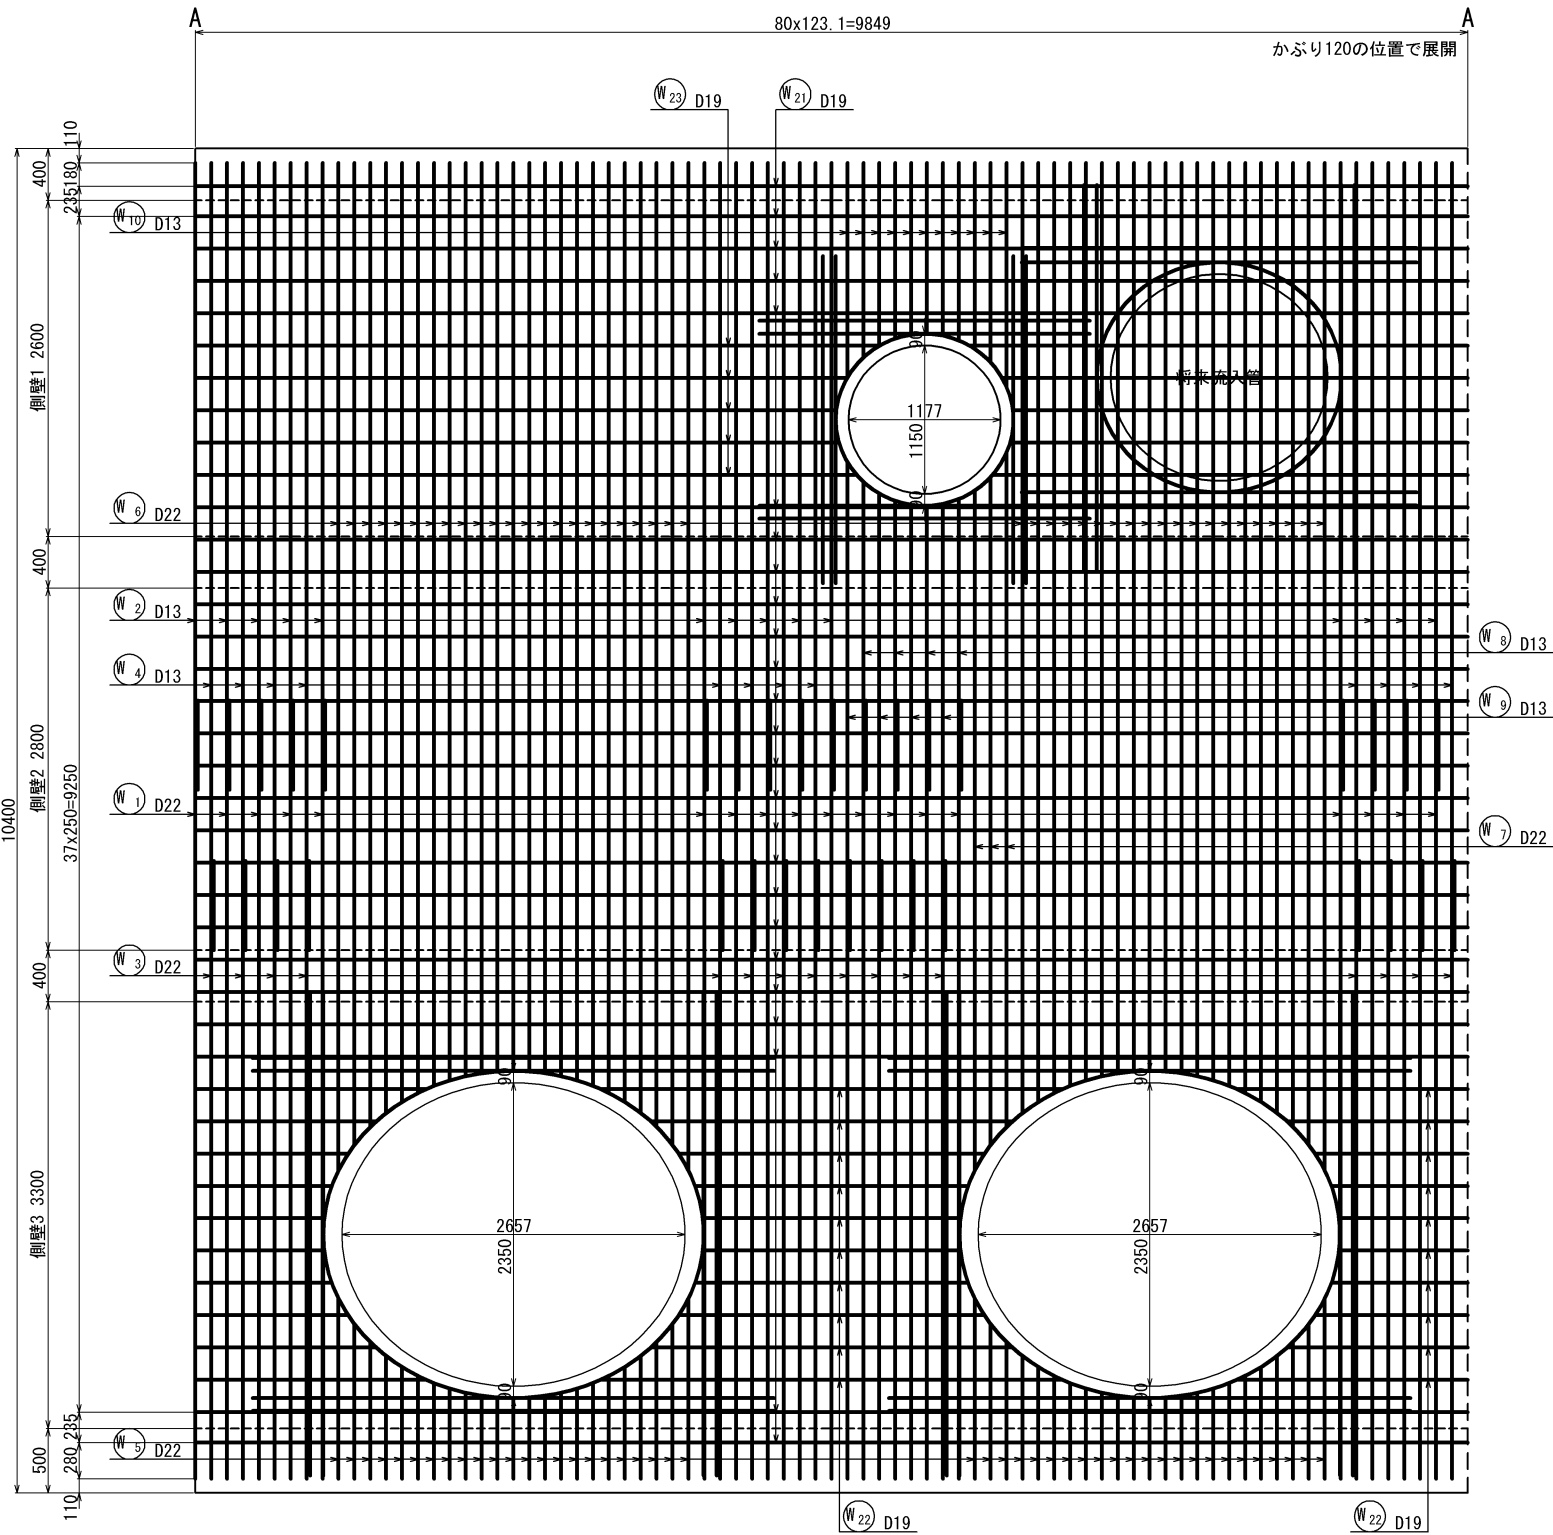


側壁開口補強

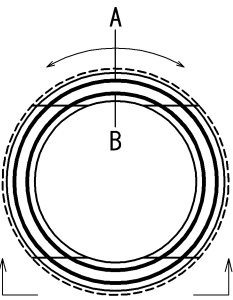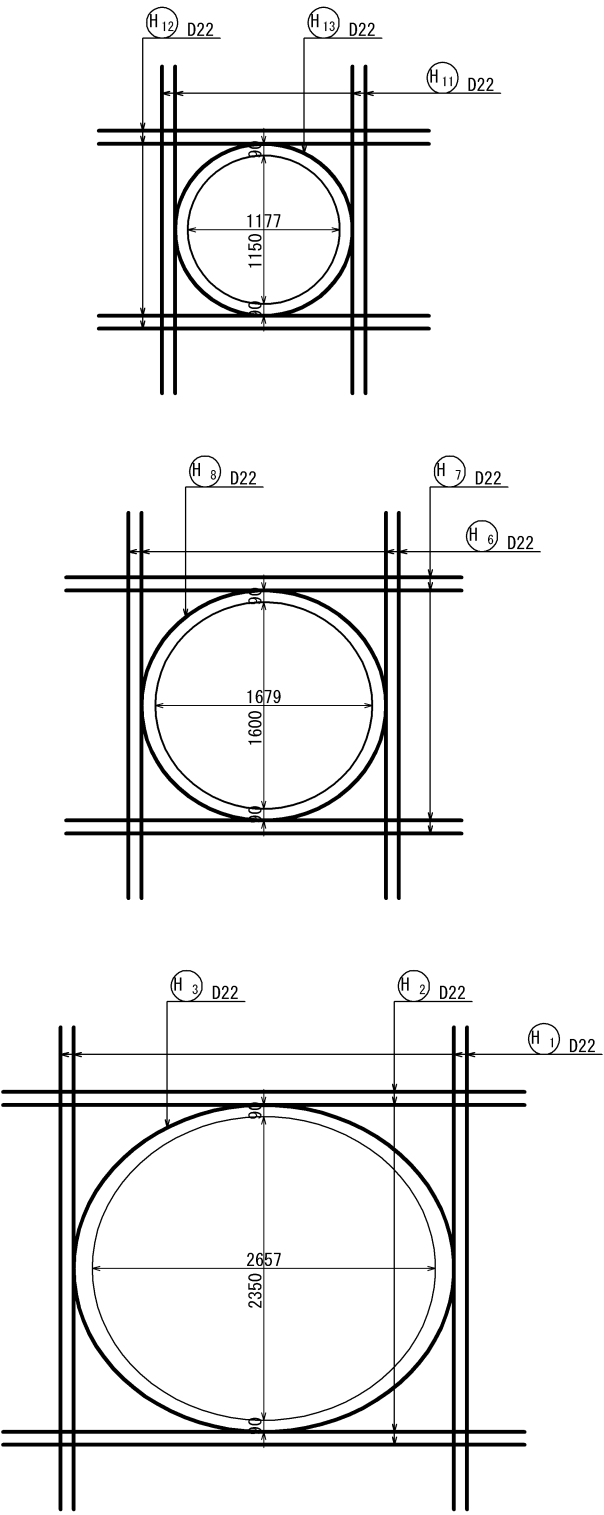


横 須 賀 市 上 下 水 道 局						
工 事 名	5 工区上町排水区雨水第 1 幹線ほか築造工事					
図 面 名	No. 5 特殊マンホール配筋図 (1/7)					
縮 尺	1:30 (A1) 1:60 (A3)		図 番	面 号	67 / 141	
製 作 年 月	令和 8 年 7 月 日					
課 長	係 長		担 当 者		設 計 者	

No. 5 特殊マンホール配筋図 (2/7) S=1:60 (S=1:30)


側壁内面図

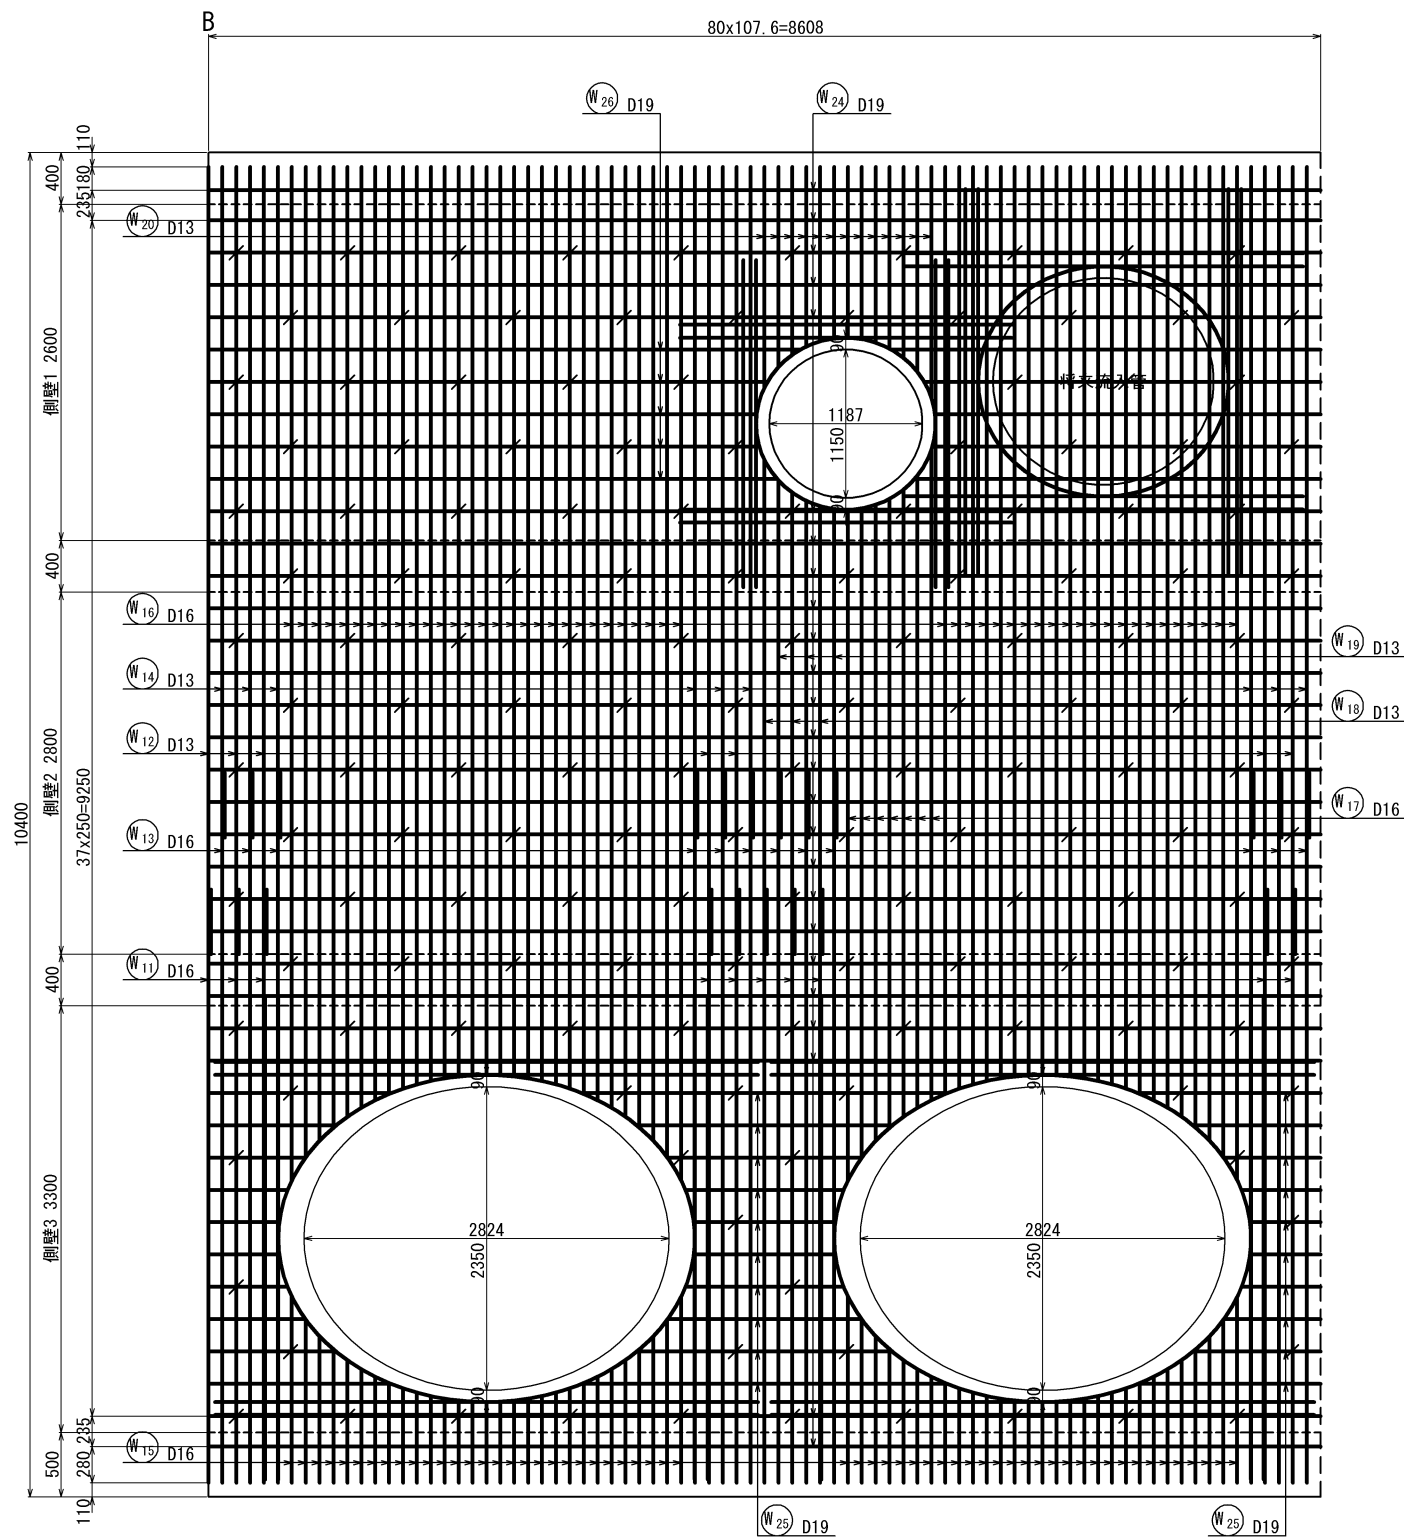


側壁開口補強

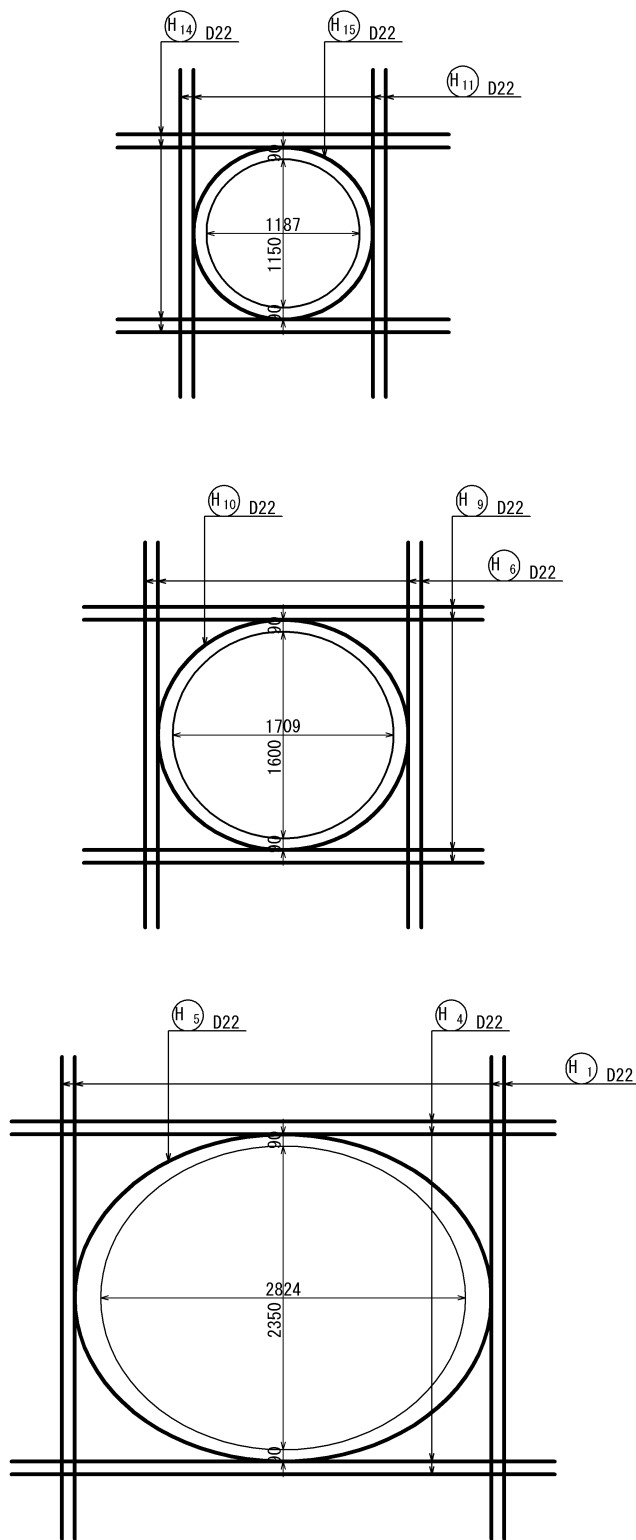

側壁1, 2平断面図












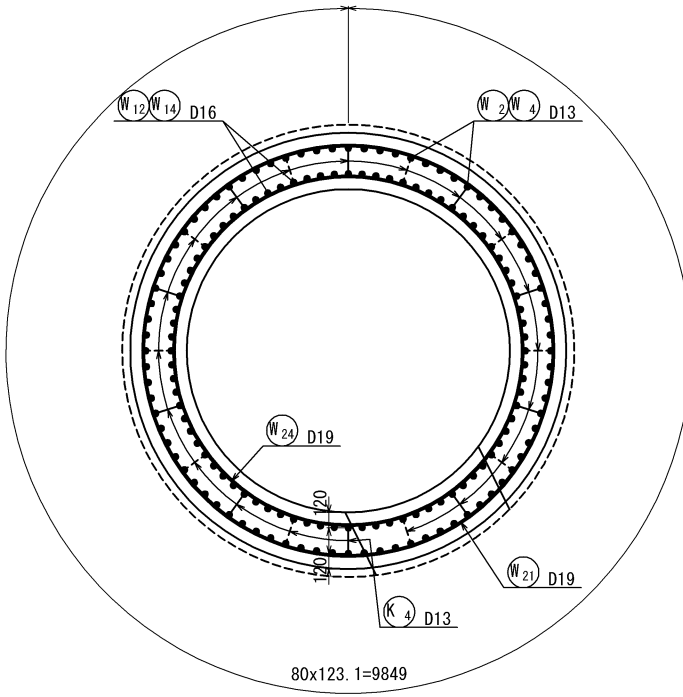


側壁3平断面図

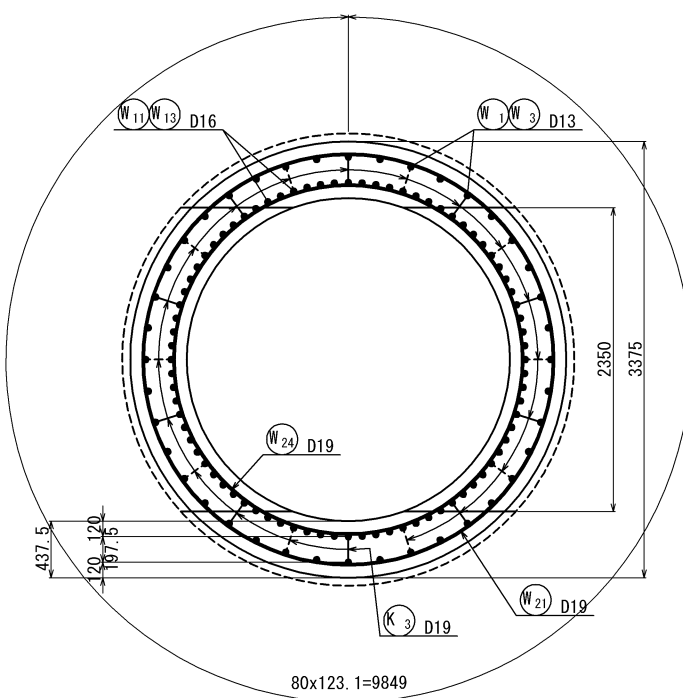

横 須 賀 市 上 下 水 道 局					
工 名 図 名	事 称	5 工区上町排水区雨水第 1 幹線ほか築造工事			
	面 称	No. 5 特殊マンホール配筋図 (2/7)			
縮 尺	1:30 (A1) 1:60 (A3)	図 番	面 号	68 / 141	
製 年	作 月	令和 8 年 7 月 日			
課 長		係 長	担 当 者		設 計 者


No. 5 特殊マンホール配筋図 (3/7) S=1:60 (S=1:30)

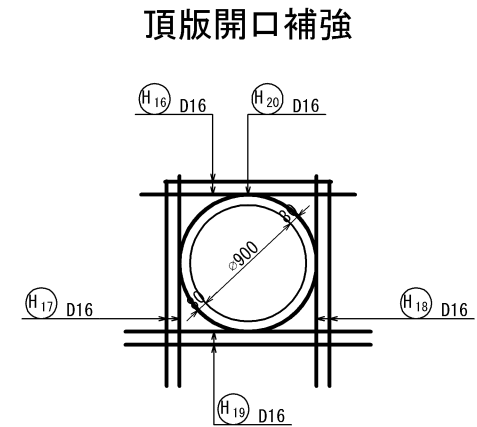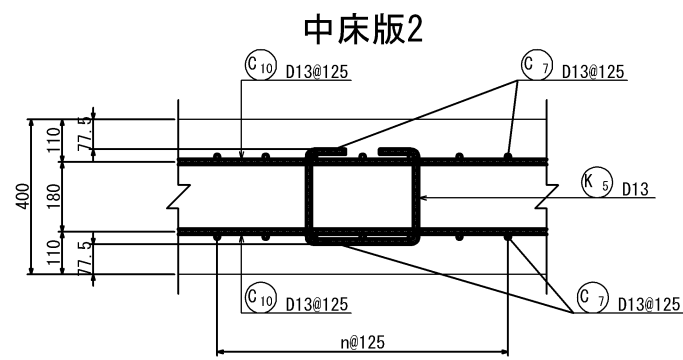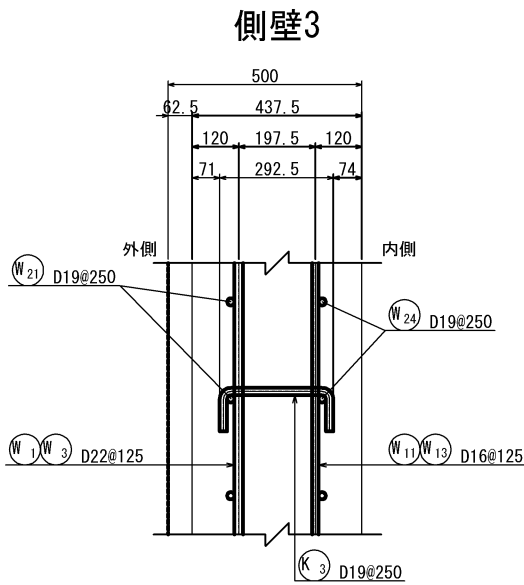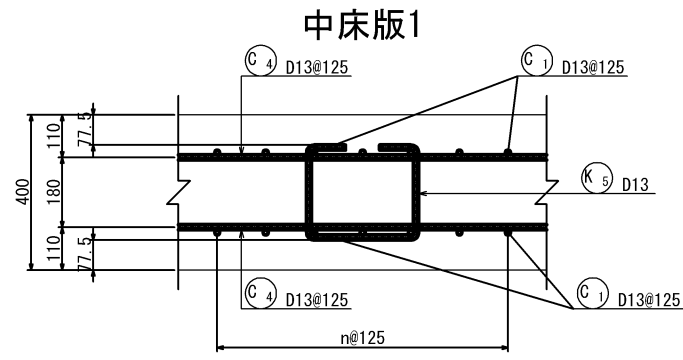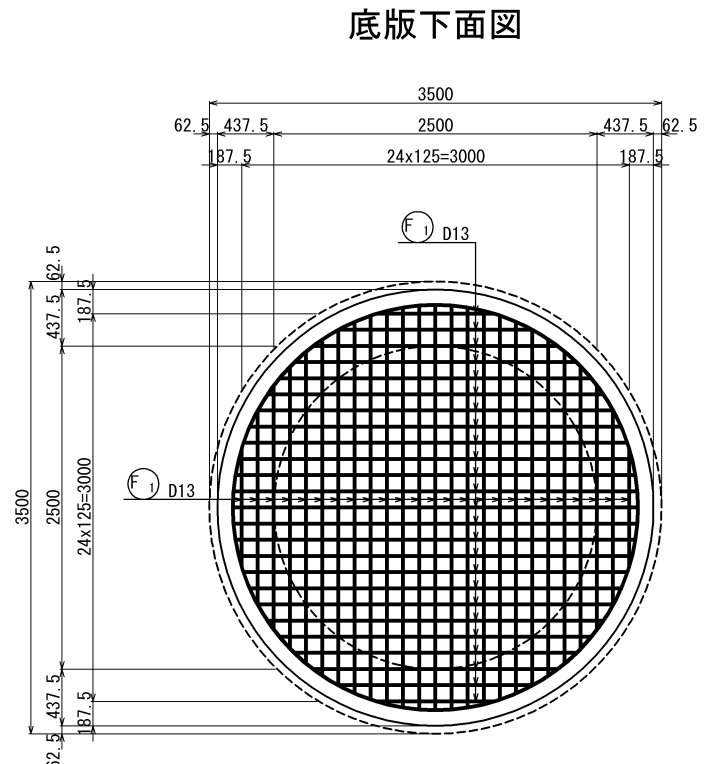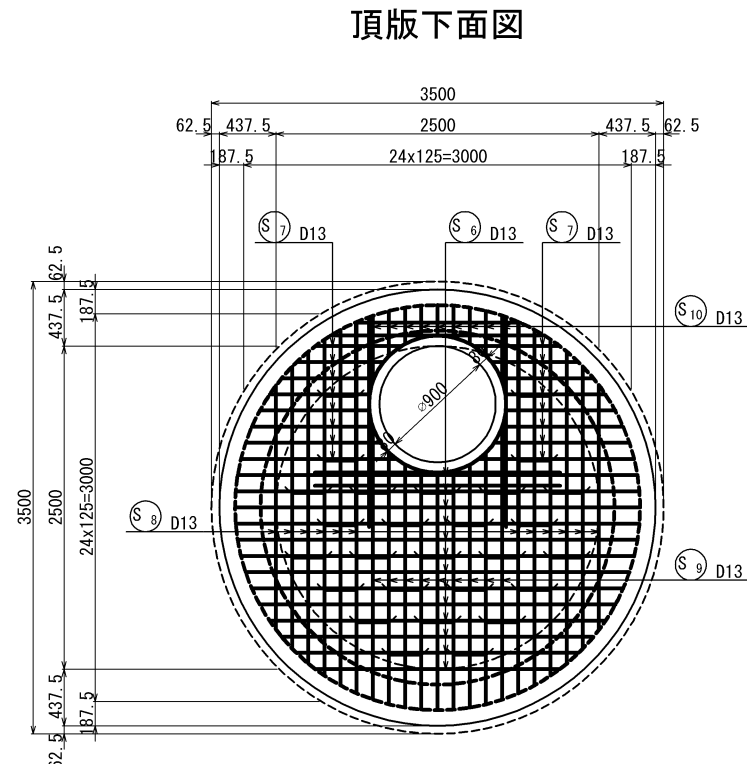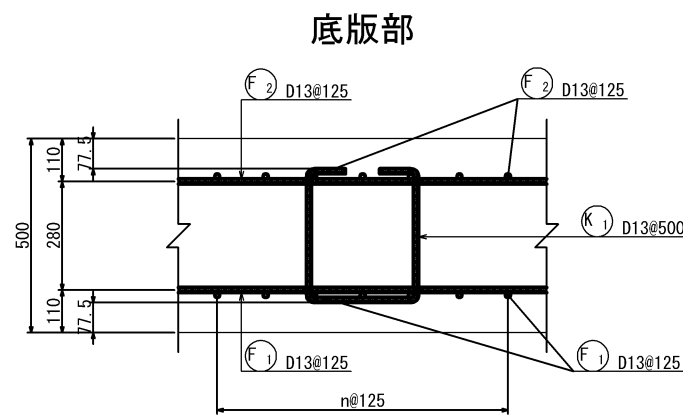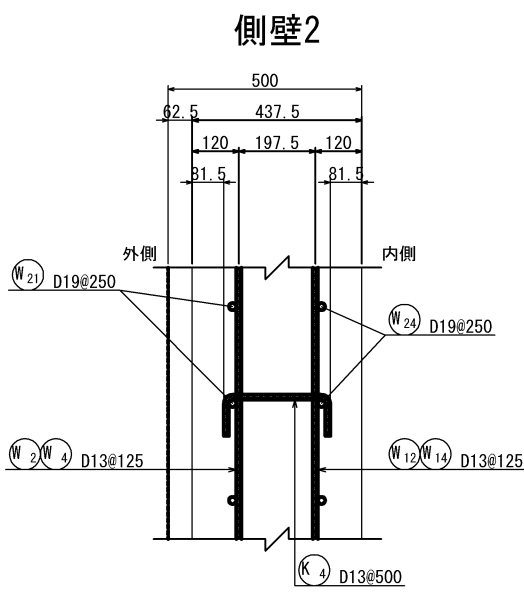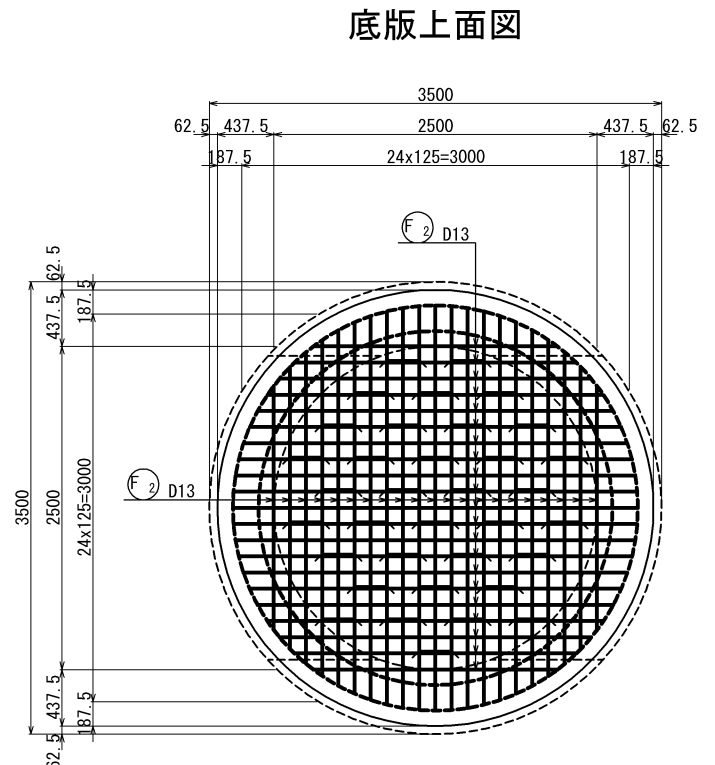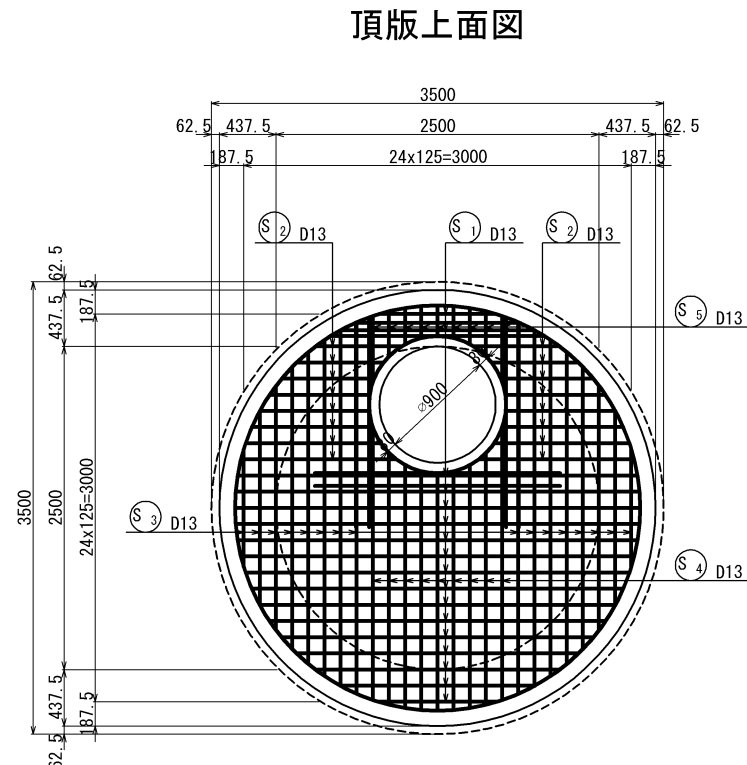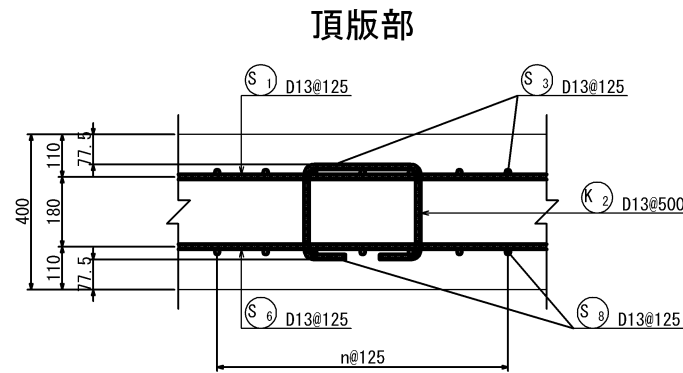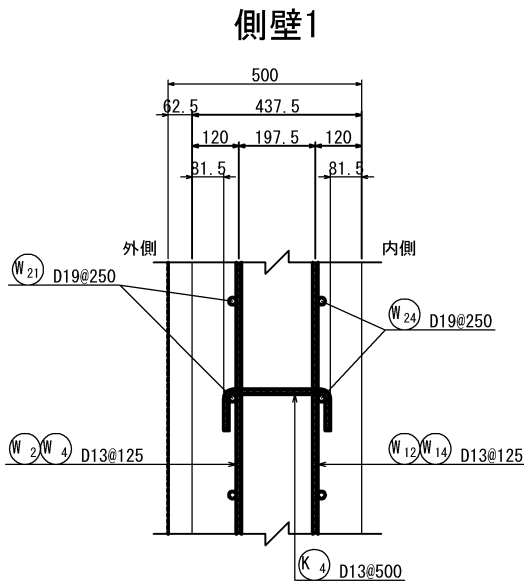


横 須 賀 市 上 下 水 道 局					
工 事 名	5 工区上町排水区雨水第 1 幹線ほか築造工事				
図 面 名	No. 5 特殊マンホール配筋図 (3/7)				
縮 尺	1:30 (A1) 1:60 (A3)	図 番	面 号	69 / 141	
製 作 年 月	令和 8 年 7 月 日				
課 長	係 長	担 当 者		設 計 者	

No. 5 特殊マンホール配筋図 (4/7) S=1:60 (S=1:30)
















中床版1上下

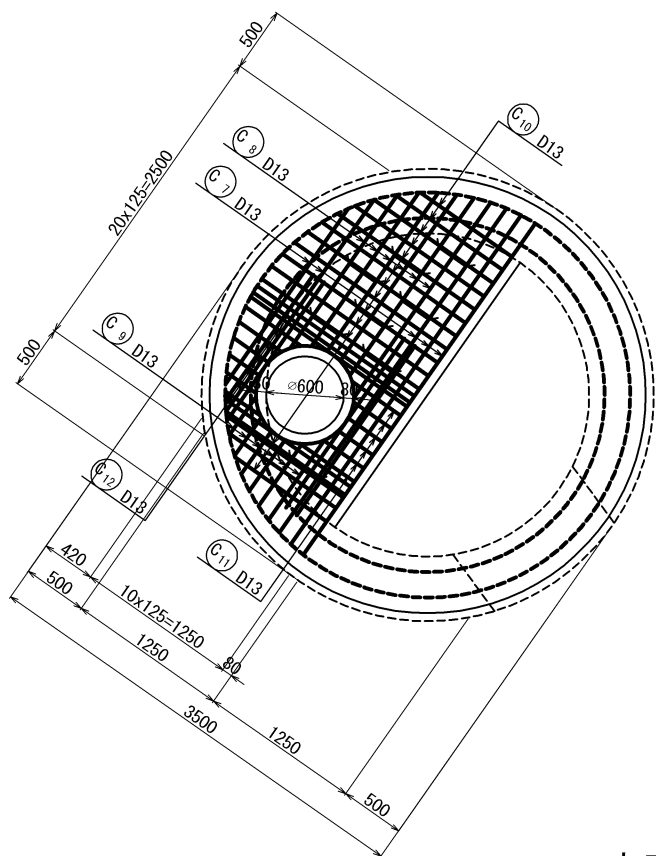

中床版2上下






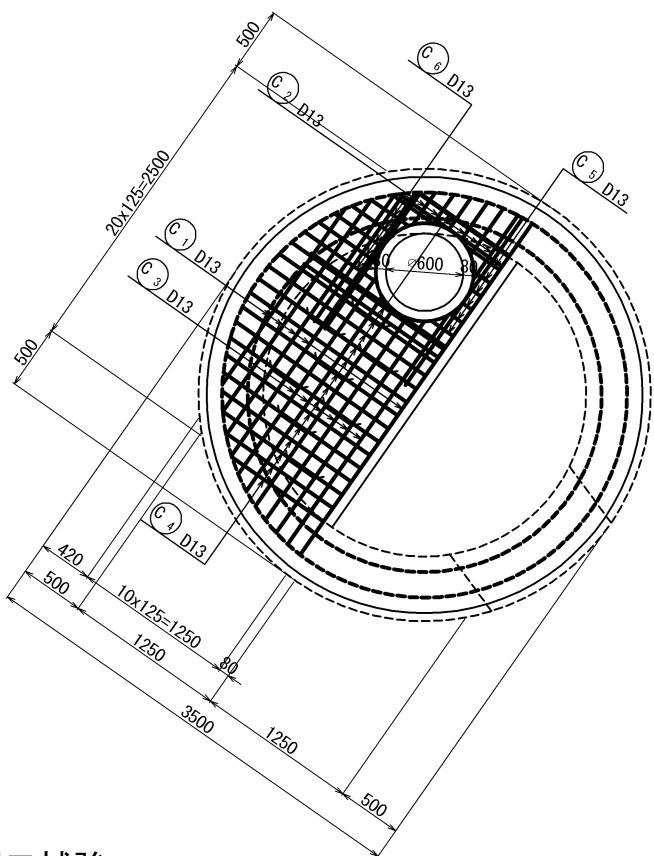


中床版開口補強

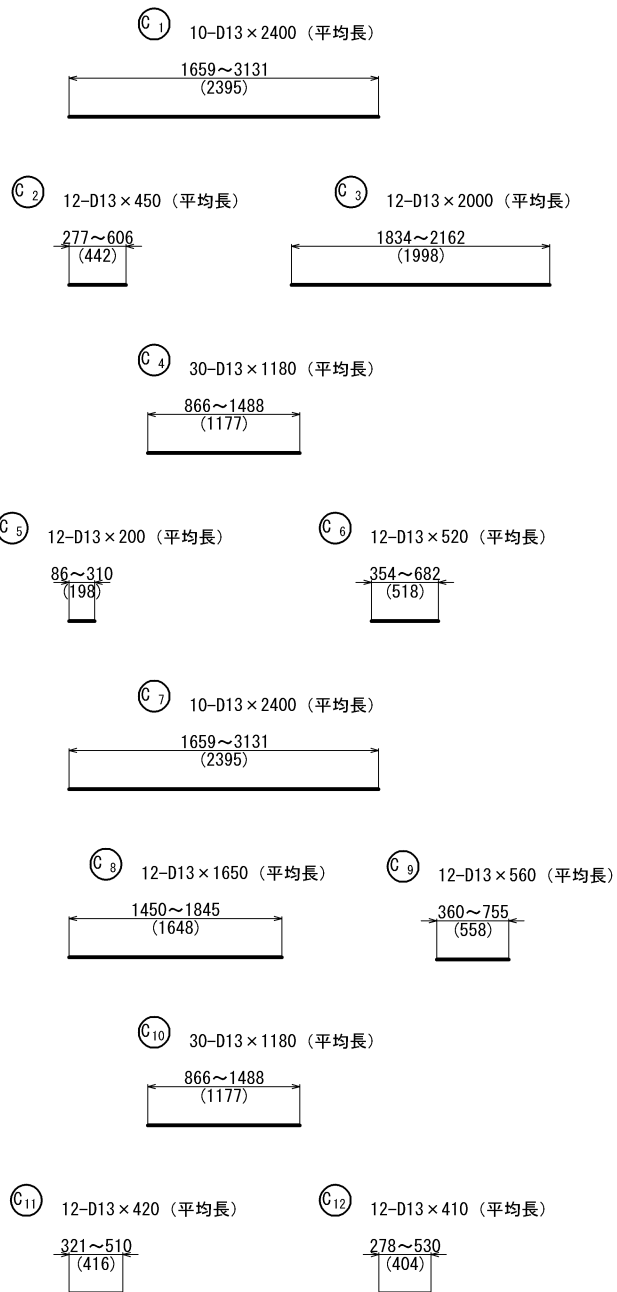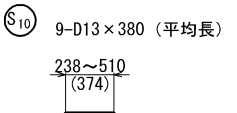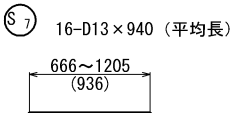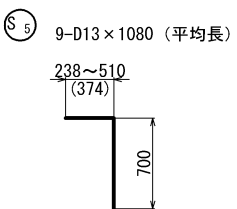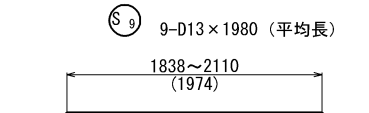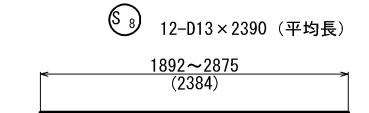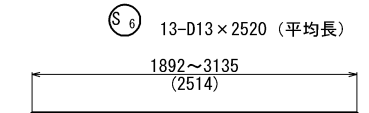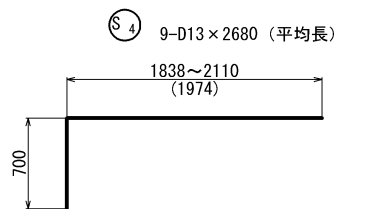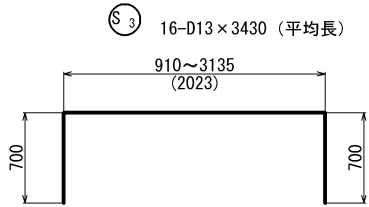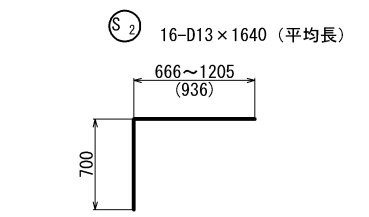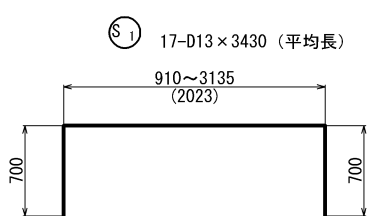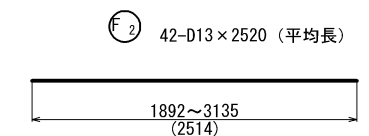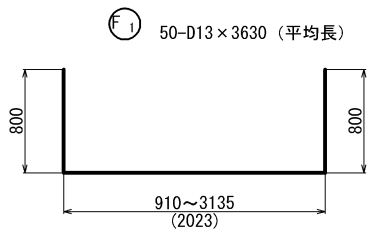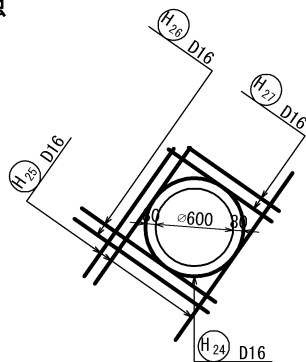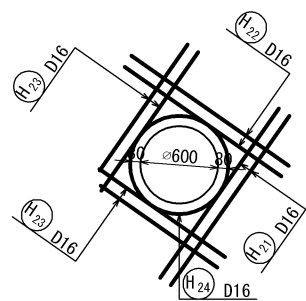


横 須 賀 市 上 下 水 道 局					
工 名	事 称	5 工区上町排水区雨水第 1 幹線ほか築造工事			
図 名	面 称	No. 5 特殊マンホール配筋図 (4/7)			
縮 尺	1:30 (A1) 1:60 (A3)	図 番	面 号	70 / 141	
製 年	作 月	令和 8 年 7 月 日			
課 長		係 長		担 当 者	設 計 者

No. 5 特殊マンホール配筋図 (5/7) s=1:60 (S=1:30)

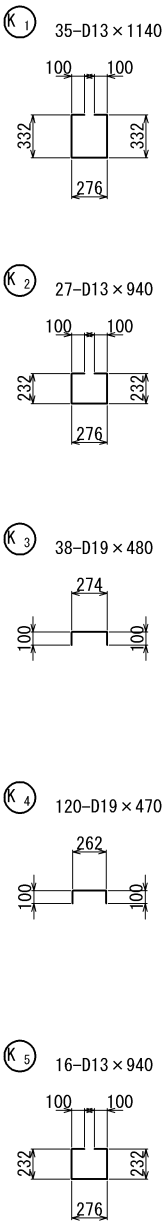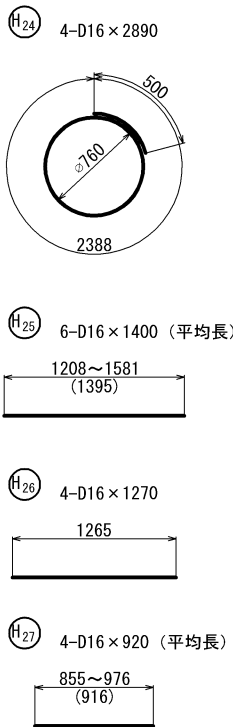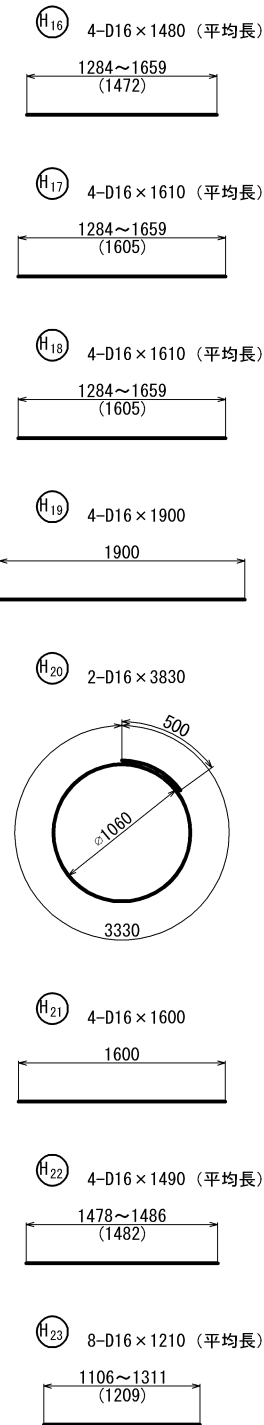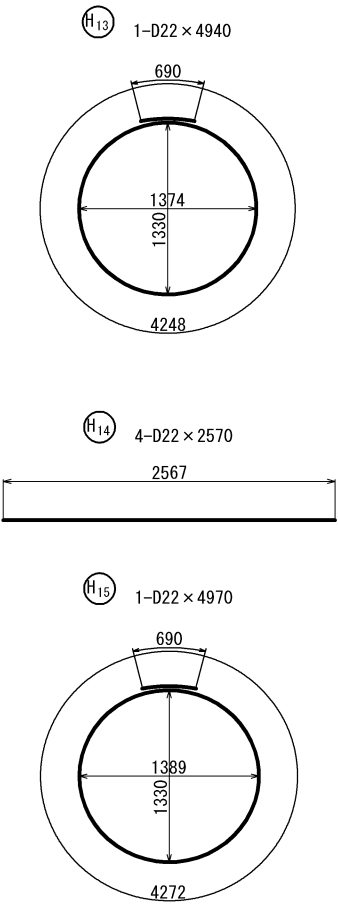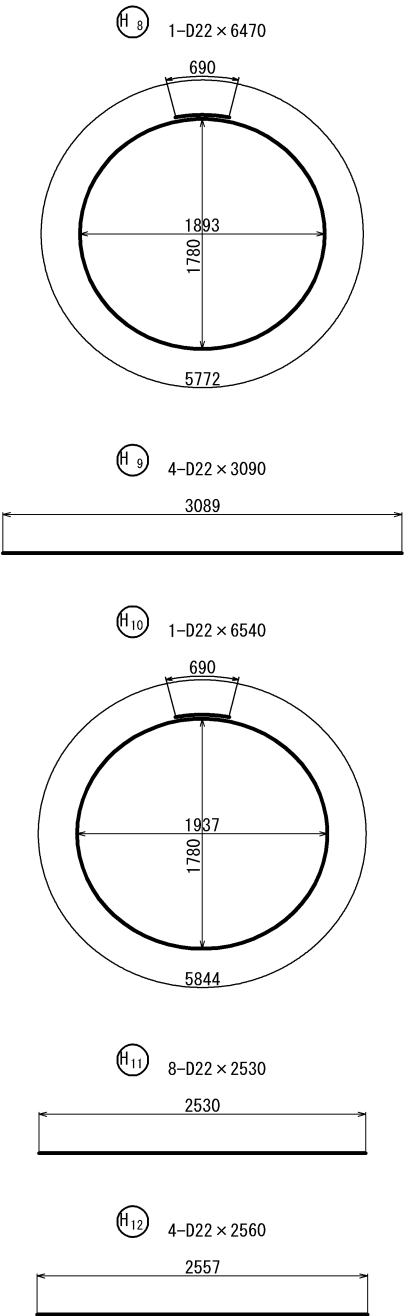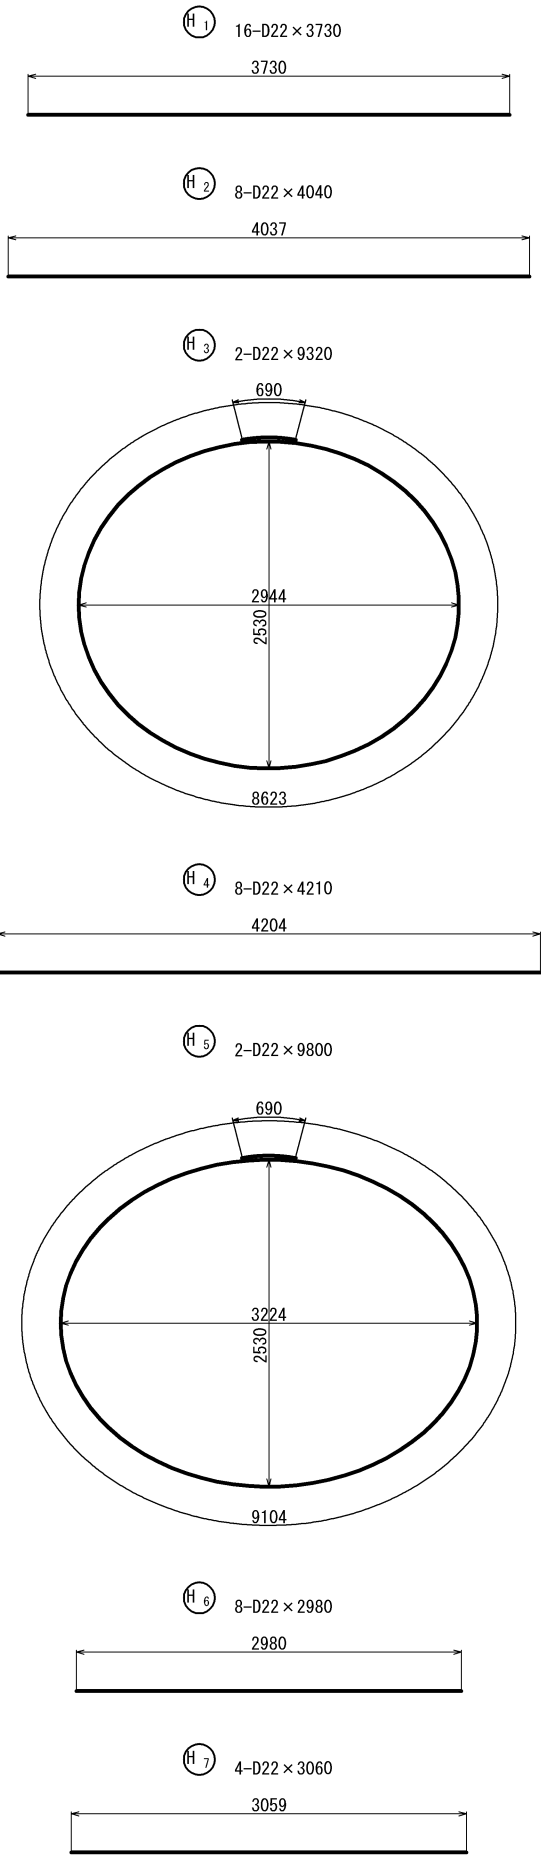







横 須 賀 市 上 下 水 道 局						
工 名	事 称	5 工区上町排水区雨水第 1 幹線ほか築造工事				
図 名	面 称	No. 5 特殊マンホール配筋図 (5/7)				
縮 尺	1:30 (A1) 1:60 (A3)	図 番	面 号	71 / 141		
製 年	作 月	令和 8 年 7 月 日				
課 長		係 長		担 当 者		設 計 者

No. 5 特殊マンホール配筋図 (6/7) S=1:60 (S=1:30)

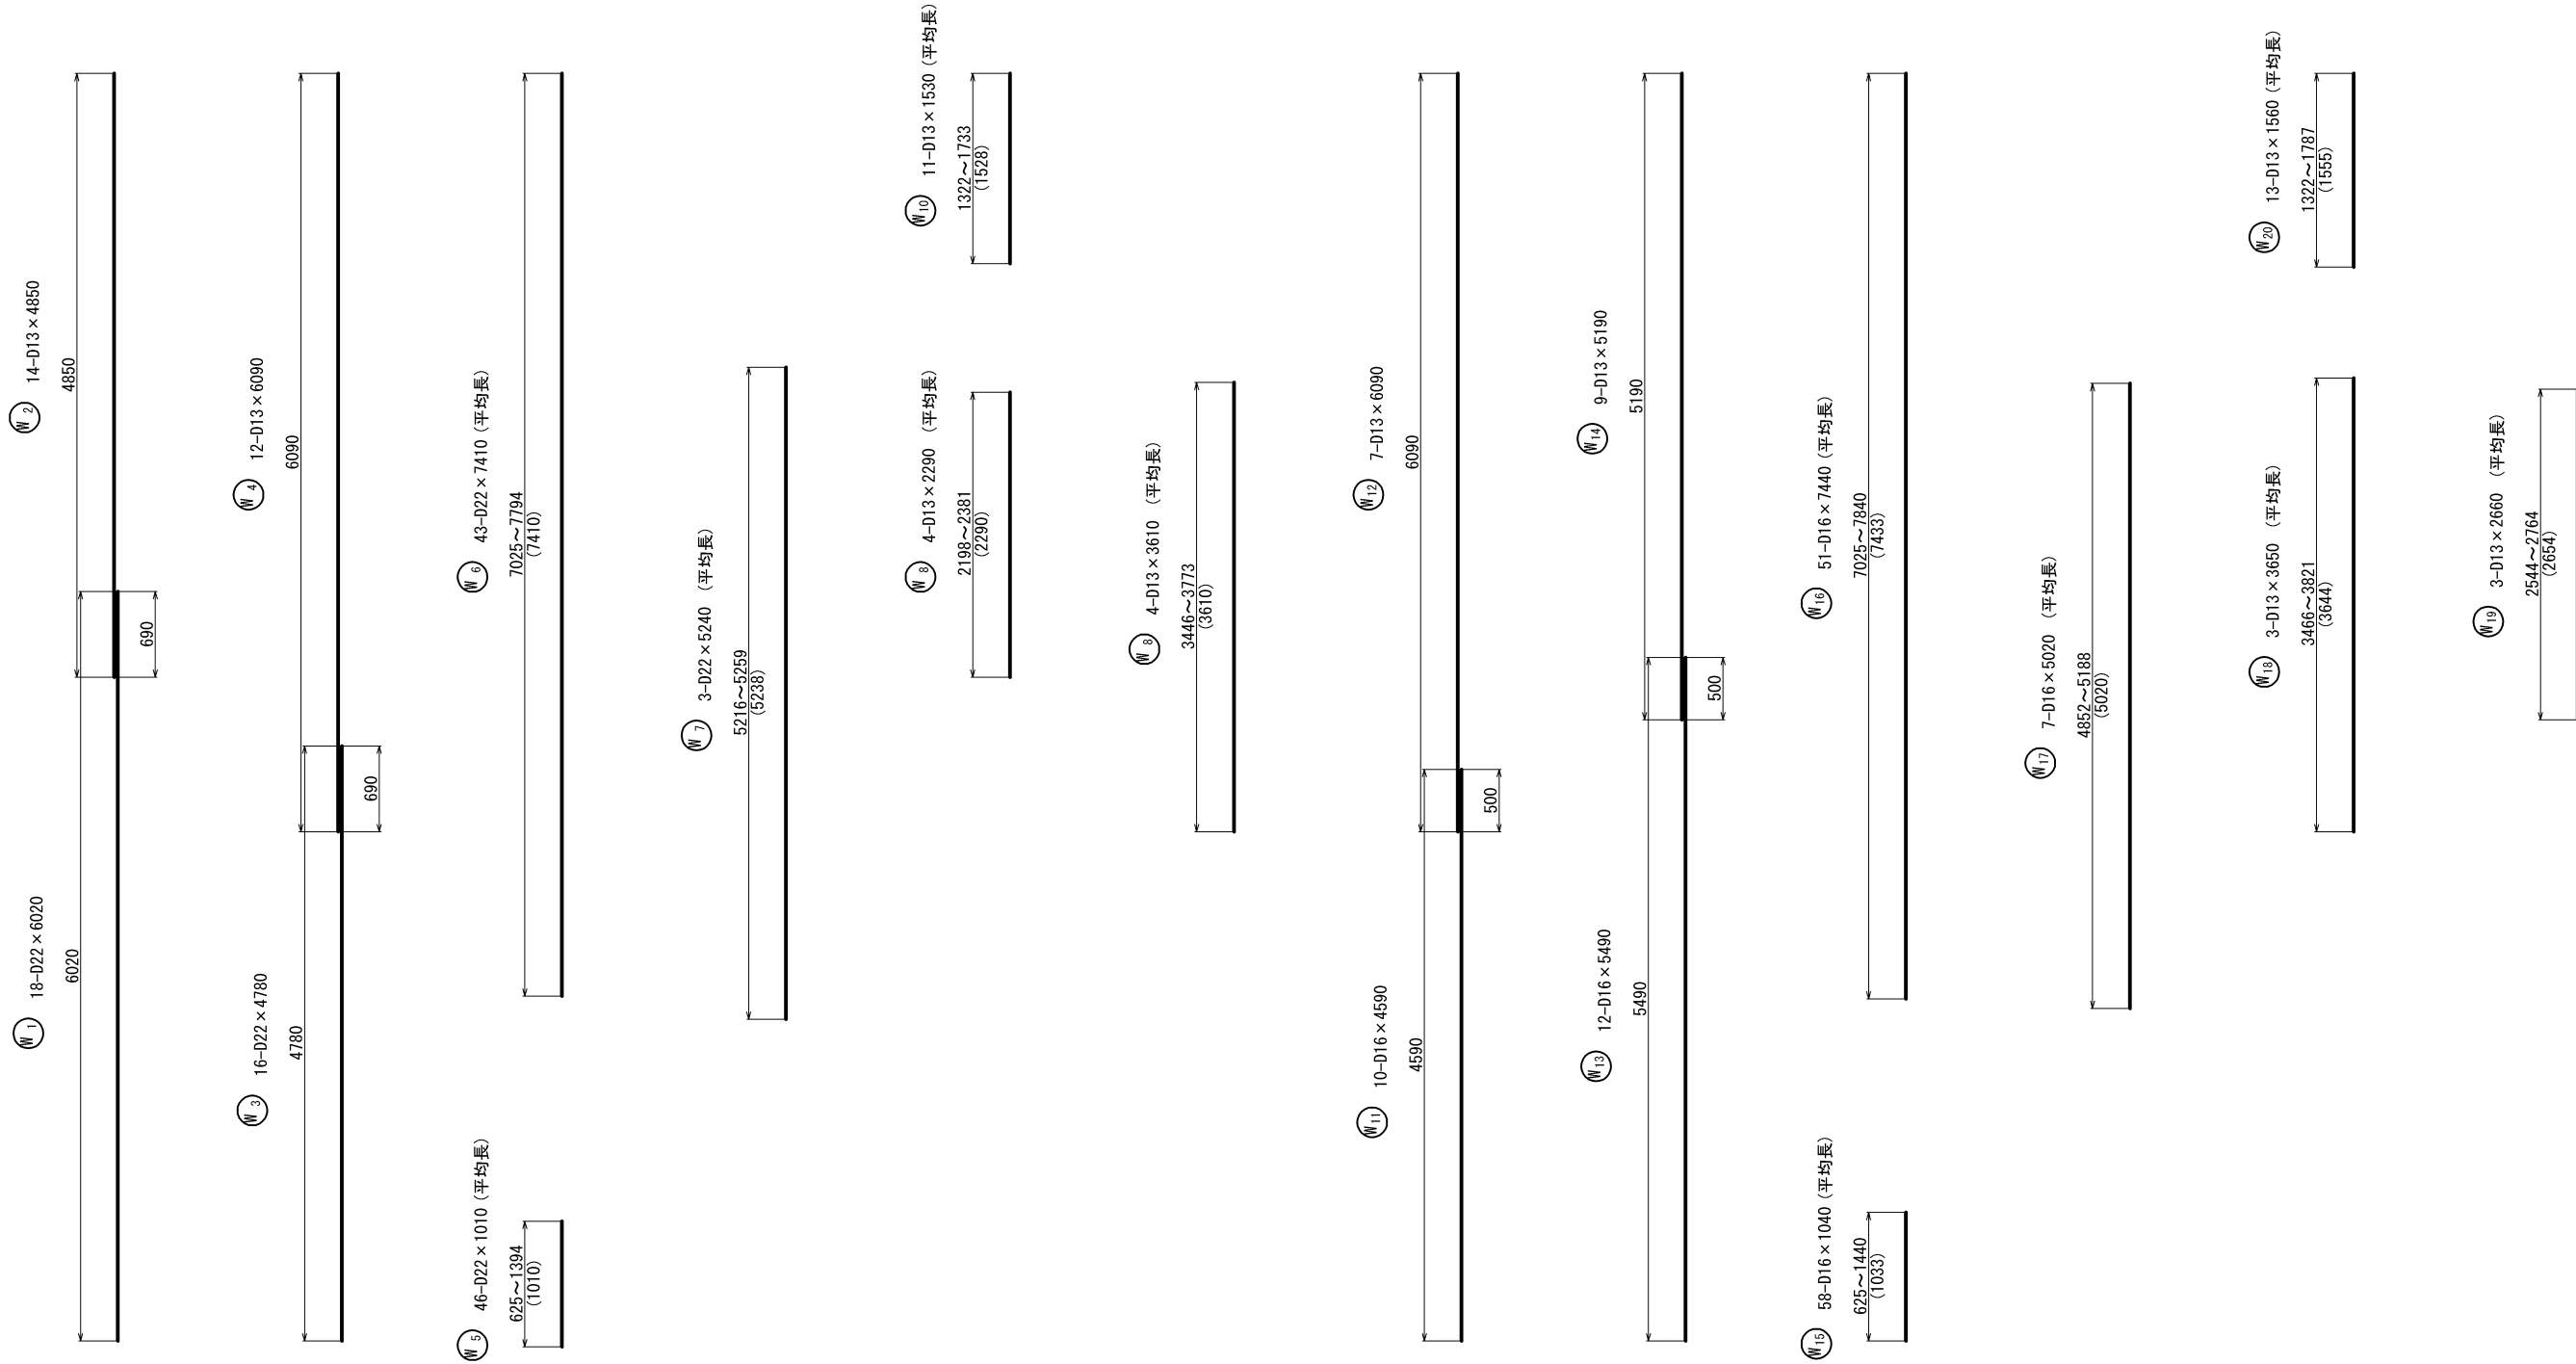

横 須 賀 市 上 下 水 道 局						
工 名	事 称	5 工区上町排水区雨水第 1 幹線ほか築造工事				
図 名	面 称	No. 5 特殊マンホール配筋図 (6/7)				
縮 尺	1:30 (A1) 1:60 (A3)	図 番	面 号	72 / 141		
製 年	作 月	令和 8 年 7 月 日				
課 長		係 長		担 当 者		設 計 者

No. 5 特殊マンホール配筋図 (7/7)S=1:60 (S=1:30)

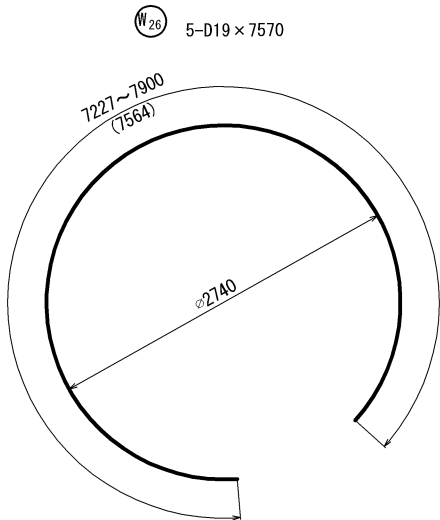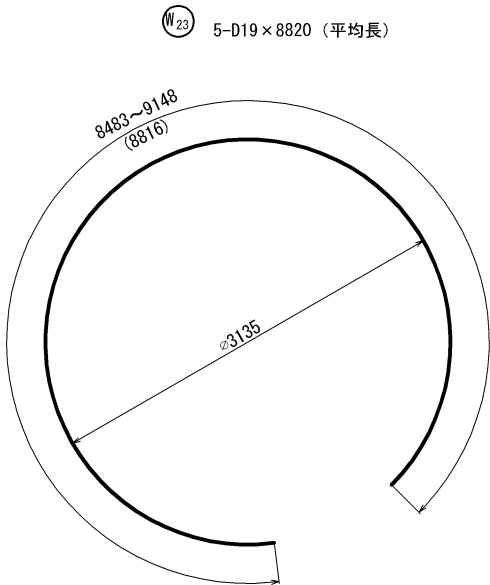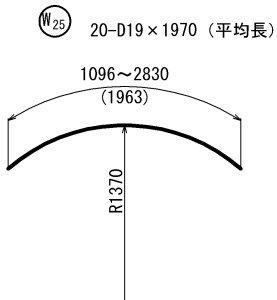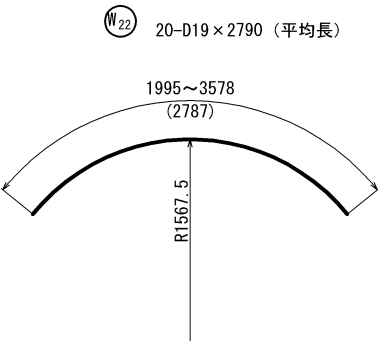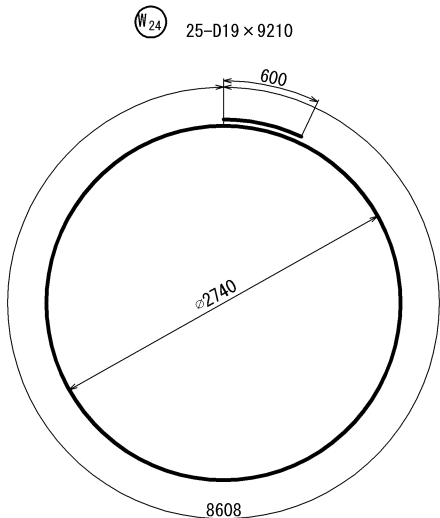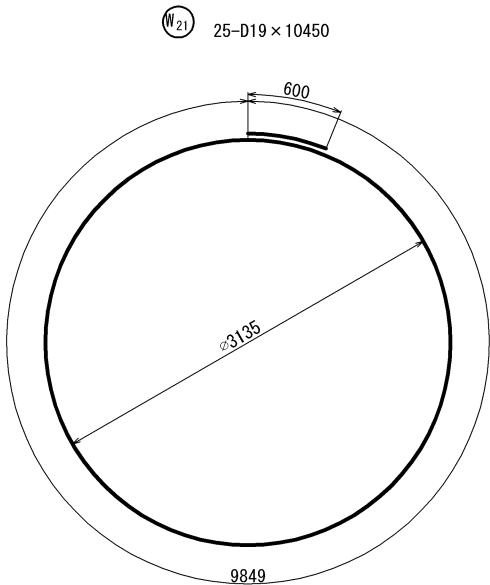


鉄筋表

記 号	径	長 さ (mm)	本 数	単位質量 (kg/m)	1本当り質量 (kg)	質 量 (kg)	摘 要
F1	D13	3630	50	0.995	3.612	181	平均長
F2	D13	2520	42	0.995	2.507	106	平均長
S1	D13	3430	17	0.995	3.413	59	平均長
S2	D13	1640	16	0.995	1.632	27	平均長
S3	D13	3430	16	0.995	3.413	55	平均長
S4	D13	2680	9	0.995	2.667	25	平均長
S5	D13	1080	9	0.995	1.075	10	平均長
S6	D13	2520	13	0.995	2.507	33	平均長
S7	D13	940	16	0.995	0.935	15	平均長
S8	D13	2390	12	0.995	2.378	29	平均長
S9	D13	1980	9	0.995	1.970	18	平均長
S10	D13	380	9	0.995	0.378	4	平均長
W1	D22	6020	18	3.04	18.301	330	
W2	D13	4850	14	0.995	4.826	68	
W3	D22	4780	16	3.04	14.531	233	
W4	D13	6090	12	0.995	6.060	73	
W5	D22	1010	46	3.04	3.070	142	平均長
W6	D22	7410	43	3.04	22.526	969	平均長
W7	D22	5240	3	3.04	15.930	48	平均長
W8	D13	2290	4	0.995	2.279	10	平均長
W9	D13	3610	4	0.995	3.592	15	平均長
W10	D13	1530	11	0.995	1.522	17	平均長
W11	D16	4590	10	1.56	7.160	72	
W12	D13	6090	7	0.995	6.060	43	
W13	D16	5490	12	1.56	8.564	103	
W14	D13	5190	9	0.995	5.164	47	
W15	D16	1040	58	1.56	1.622	95	平均長
W16	D16	7440	51	1.56	11.606	592	平均長
W17	D16	5020	7	1.56	7.831	55	平均長
W18	D13	3650	3	0.995	3.632	11	平均長
W19	D13	2660	3	0.995	2.647	8	平均長
W20	D13	1560	13	0.995	1.552	21	平均長
W21	D19	10450	25	2.25	23.513	588	○
W22	D19	2790	20	2.25	6.278	126	○ 平均長
W23	D19	8820	5	2.25	19.845	100	○ 平均長
W24	D19	9210	25	2.25	20.723	519	○
W25	D19	1970	20	2.25	4.433	89	○ 平均長
W26	D19	7570	5	2.25	17.033	86	○ 平均長
C1	D13	2400	10	0.995	2.388	24	平均長
C2	D13	450	12	0.995	0.448	6	平均長
C3	D13	2000	12	0.995	1.990	24	平均長
C4	D13	1180	30	0.995	1.174	36	平均長
C5	D13	200	12	0.995	0.199	3	平均長
C6	D13	520	12	0.995	0.517	7	平均長
C7	D13	2400	10	0.995	2.388	24	平均長
C8	D13	1650	12	0.995	1.642	20	平均長
C9	D13	560	12	0.995	0.557	7	平均長
C10	D13	1180	30	0.995	1.174	36	平均長
C11	D13	420	12	0.995	0.418	6	平均長
C12	D13	410	12	0.995	0.408	5	平均長

記 号	径	長 さ (mm)	本 数	単位質量 (kg/m)	1本当り質量 (kg)	質 量 (kg)	摘 要
H1	D22	3730	16	3.04	11.339	182	平均長
H2	D22	4040	8	3.04	12.282	99	平均長
H3	D22	9320	2	3.04	28.333	57	平均長
H4	D22	4210	8	3.04	12.798	103	平均長
H5	D22	9800	2	3.04	29.792	60	平均長
H6	D22	2980	8	3.04	9.059	73	平均長
H7	D22	3060	4	3.04	9.302	38	平均長
H8	D22	6470	1	3.04	19.669	20	平均長
H9	D22	3090	4	3.04	9.394	38	平均長
H10	D22	6540	1	3.04	19.882	20	平均長
H11	D22	2530	8	3.04	7.691	62	平均長
H12	D22	2560	4	3.04	7.782	32	平均長
H13	D22	4940	1	3.04	15.018	16	平均長
H14	D22	2570	4	3.04	7.813	32	平均長
H15	D22	4970	1	3.04	15.109	16	平均長
H16	D16	1480	4	1.56	2.309	10	平均長
H17	D16	1610	4	1.56	2.512	11	平均長
H18	D16	1610	4	1.56	2.512	11	平均長
H19	D16	1900	4	1.56	2.964	12	平均長
H20	D16	3830	2	1.56	5.975	12	平均長
H21	D16	1600	4	1.56	2.496	10	平均長
H22	D16	1490	4	1.56	2.324	10	平均長
H23	D16	1210	8	1.56	1.888	16	平均長
H24	D16	2890	4	1.56	4.508	19	平均長
H25	D16	1400	6	1.56	2.184	14	平均長
H26	D16	1270	4	1.56	1.981	8	平均長
H27	D16	920	4	1.56	1.435	6	平均長
K1	D13	1140	35	0.995	1.134	40	平均長
K2	D13	940	27	0.995	0.935	26	平均長
K3	D19	480	38	2.25	1.080	42	平均長
K4	D13	470	120	0.995	0.468	57	平均長
K5	D13	940	16	0.995	0.935	15	平均長
D22 2570 kg							
D19 1550 kg							
D16 1056 kg							
D13 1211 kg							
合計 6387 kg							


横 須 賀 市 上 下 水 道 局						
工名	事 称	5 工区上町排水区雨水第 1 幹線ほか築造工事				
図名	面 称	No. 5 特殊マンホール配筋図 (7/7)				
縮 尺	1:30 (A1) 1:60 (A3)	図 番	面 号	73 / 141		
製 年	作 月	令和 8 年 7 月 日				
課 長		係 長		担 当 者		設 計 者

上部平面図

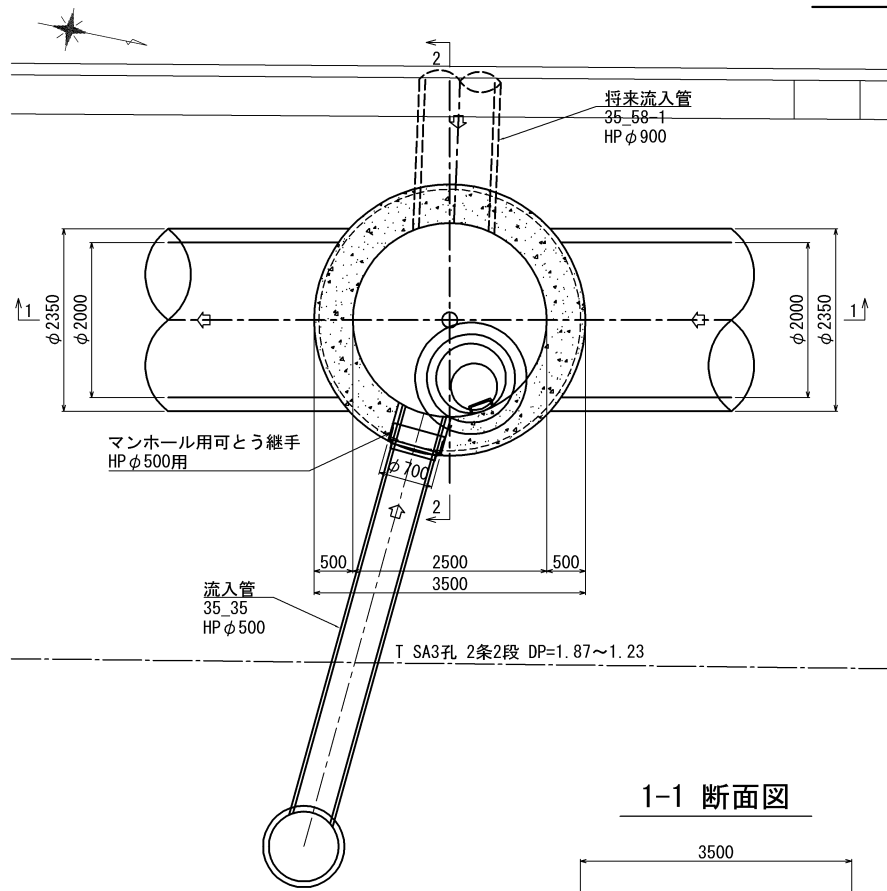


No. 6 特殊マンホール構造図 S=1:100 (S=1:50)


下部平面図

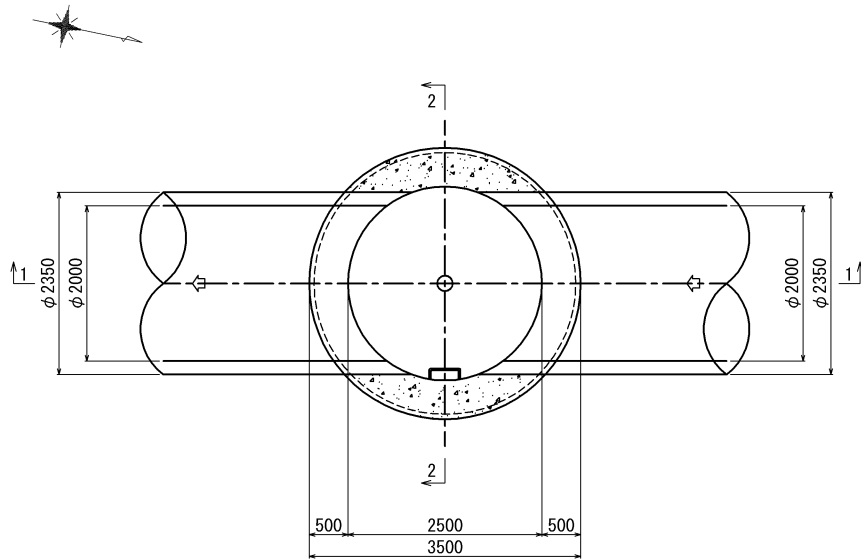


巻立コンクリート S=1:50 (S=1:25)

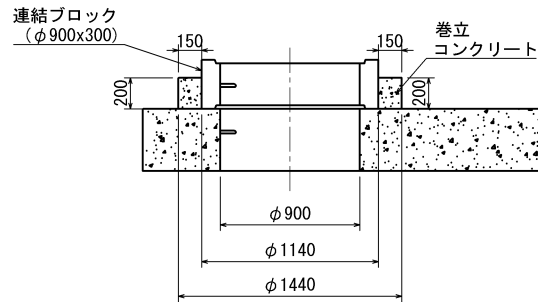


中床版平面図

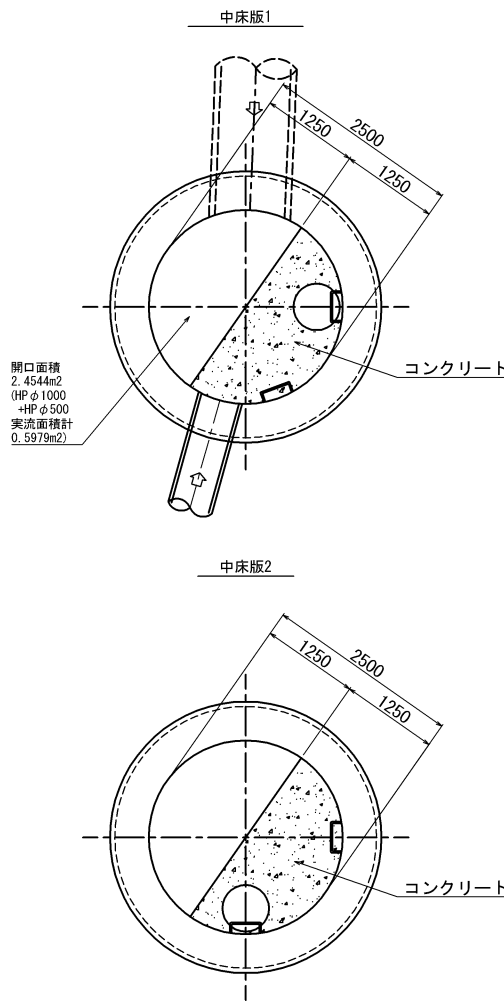

1-1 断面図

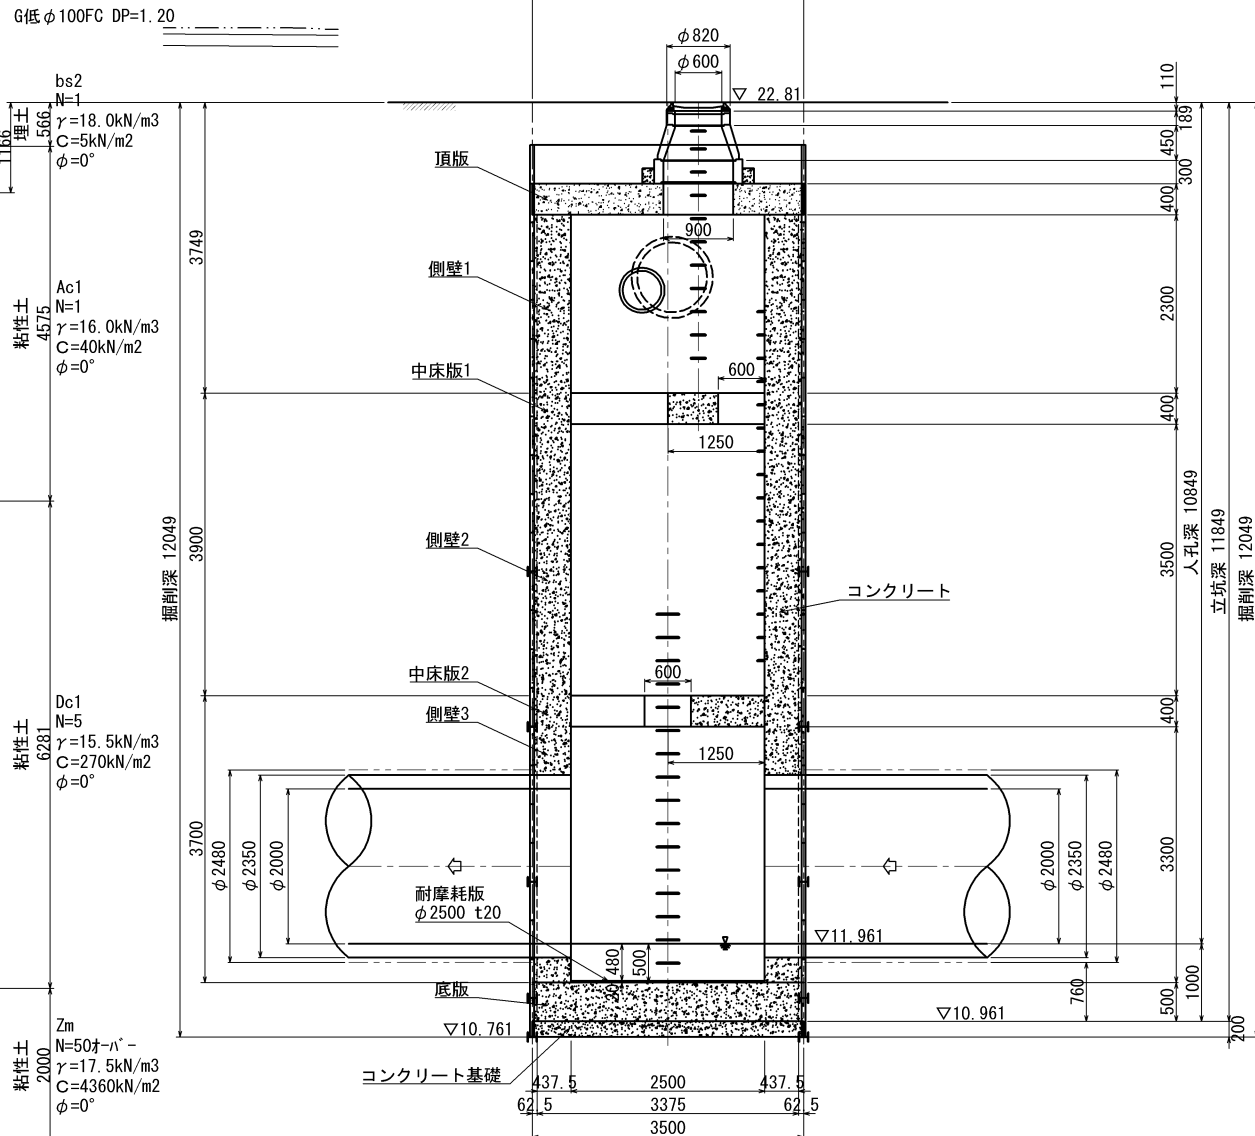


2-2 断面図

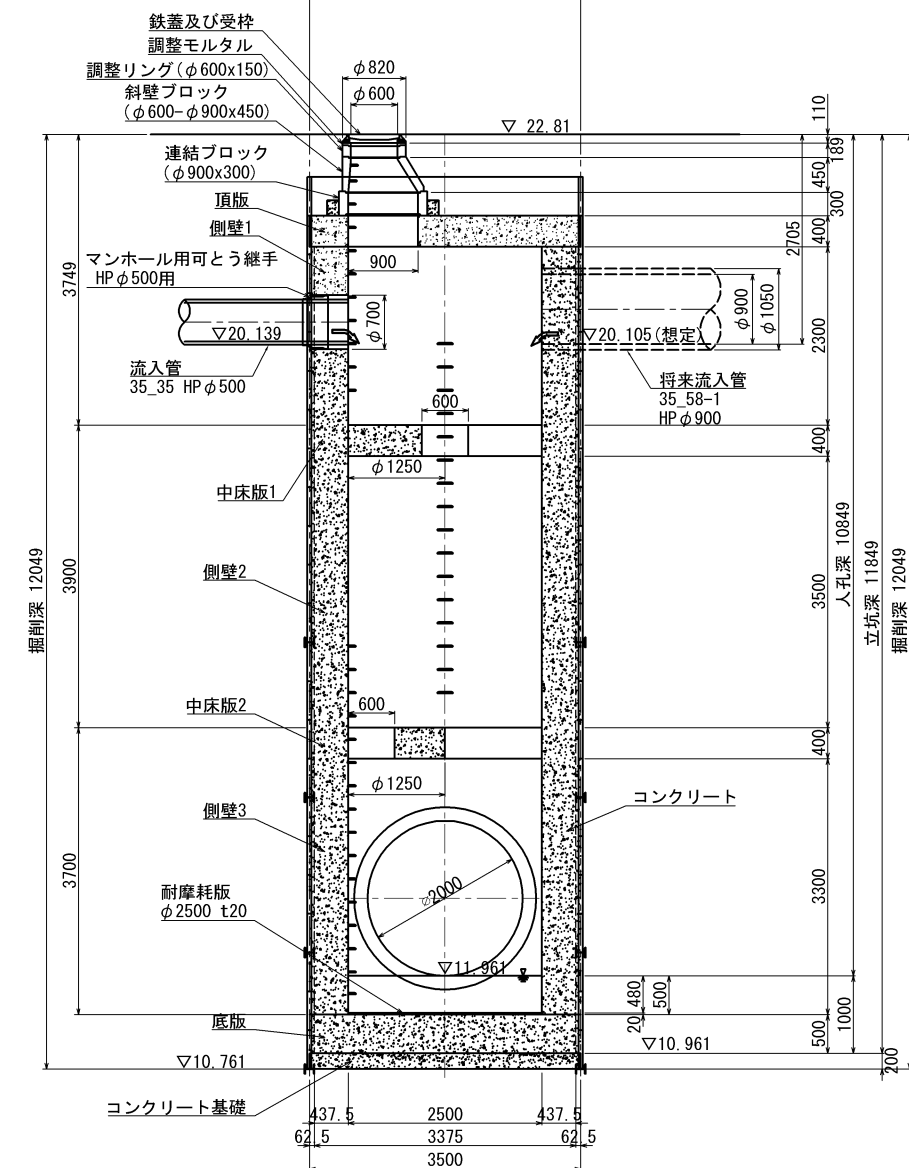

横須賀市上下水道局

工名	5工区上町排水区雨水第1幹線ほか築造工事
図名	No. 6 特殊マンホール構造図
縮尺	1: 50 (A1) 1: 100 (A3)
図番	74 / 141
製作年	令和 8 年 7 月 日
課長	係長
担当者	設計者


No. 3 (参照)

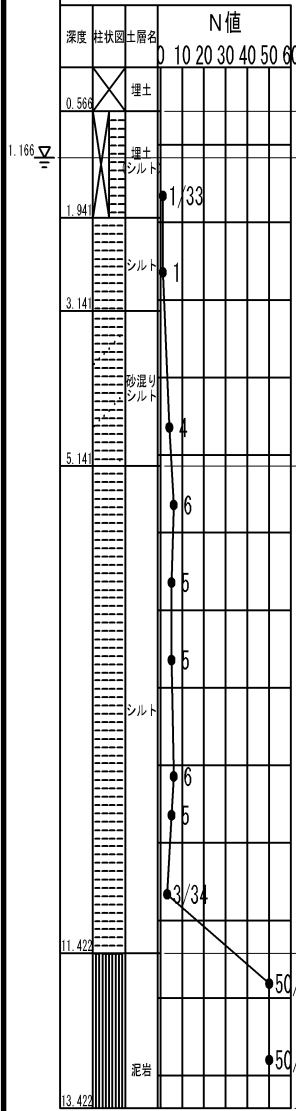


※層境界は縦断面(土質想定図)より算出。

No. 6 特殊マンホール配筋図 (1/7) S=1:30 (S=1:60)



縦断面図

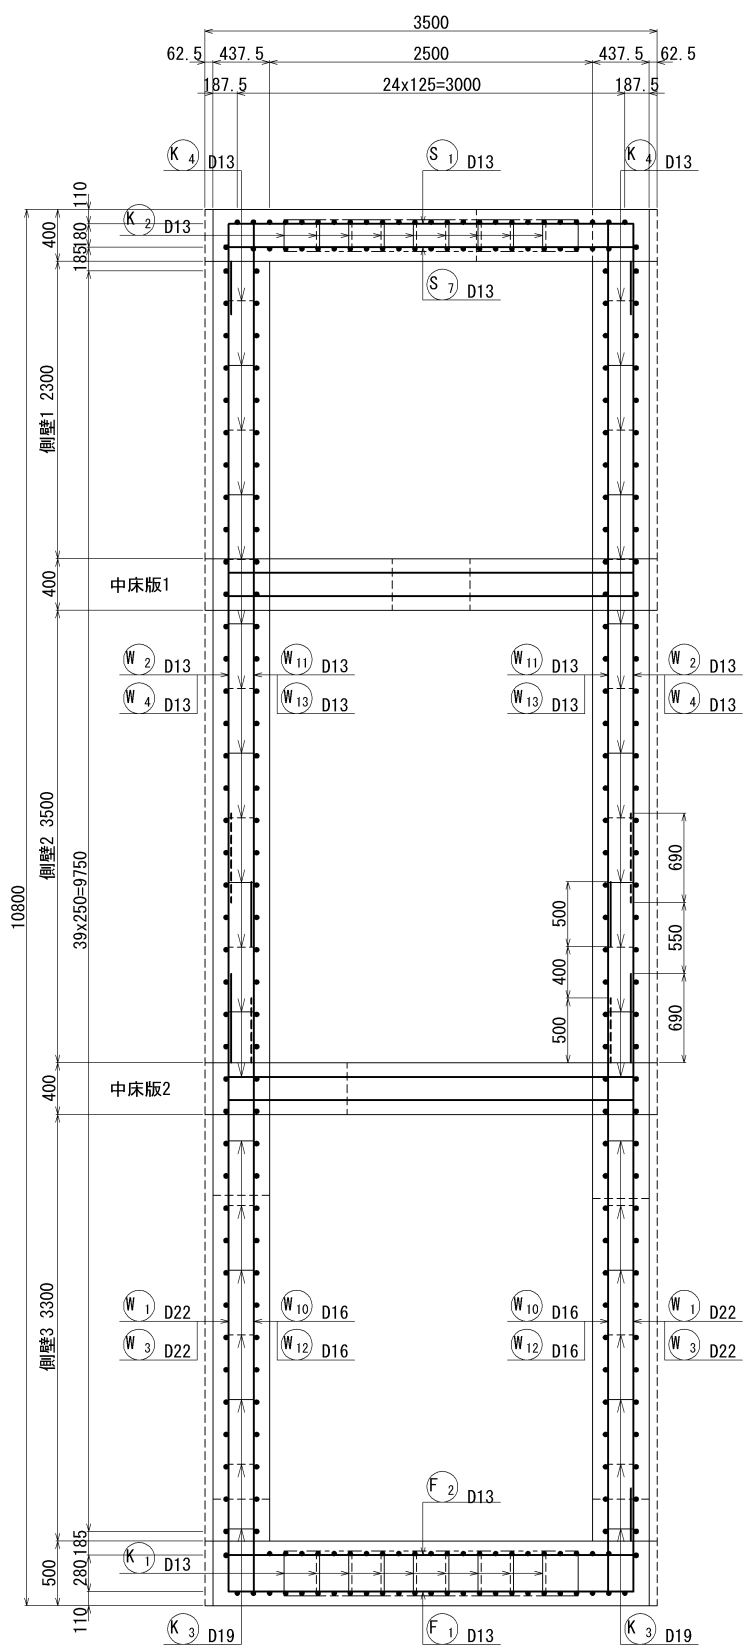

側壁外面図

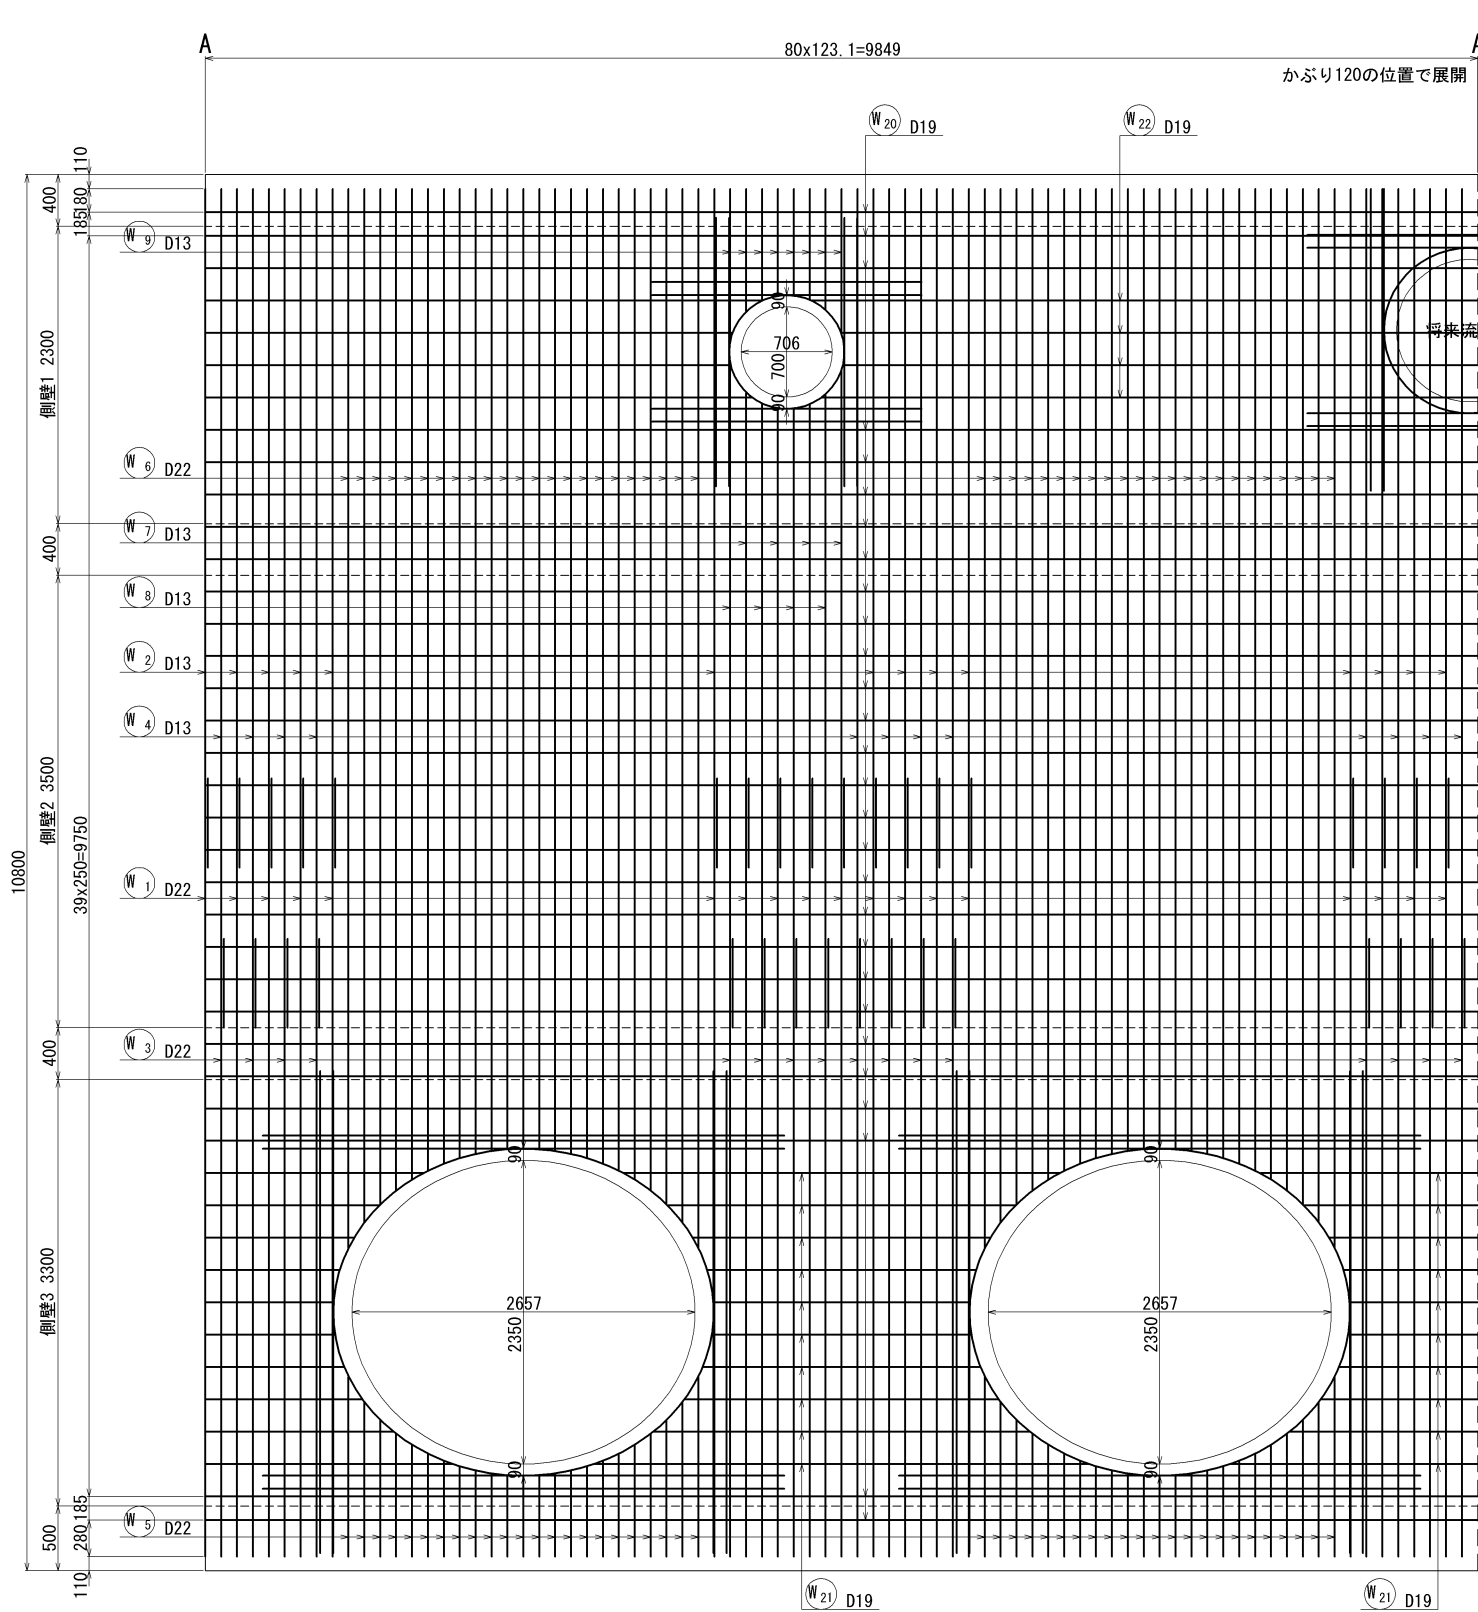


側壁開口補強

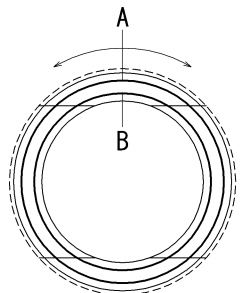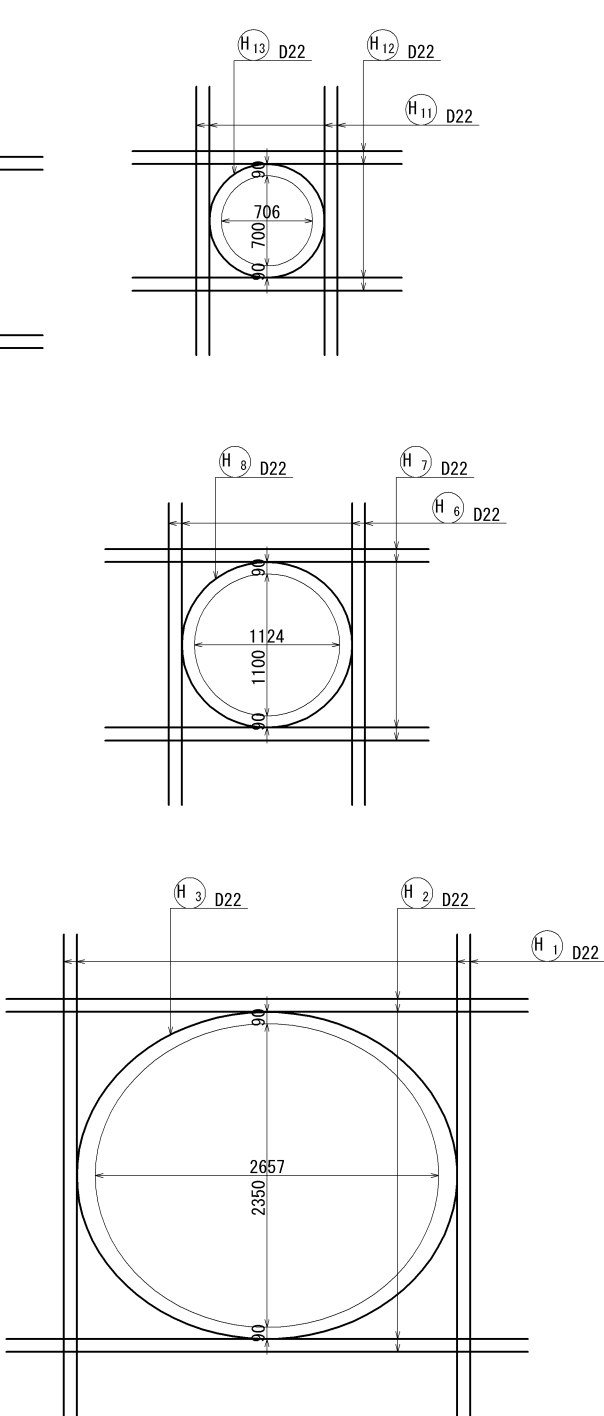


横須賀市上下水道局					
工 事 名 称	5 工区上町排水区雨水第 1 幹線ほか築造工事				
図 面 名 称	No. 6 特殊マンホール配筋図 (1/7)				
縮 尺	1:30 (A1)	図 番	75	面 号	141
製 年	令和 8 年 7 月 日				
課 長	係 長	担 当 者	設 計 者		

No. 6 特殊マンホール配筋図 (2/7) S=1:30 (S=1:60)


側壁内面図

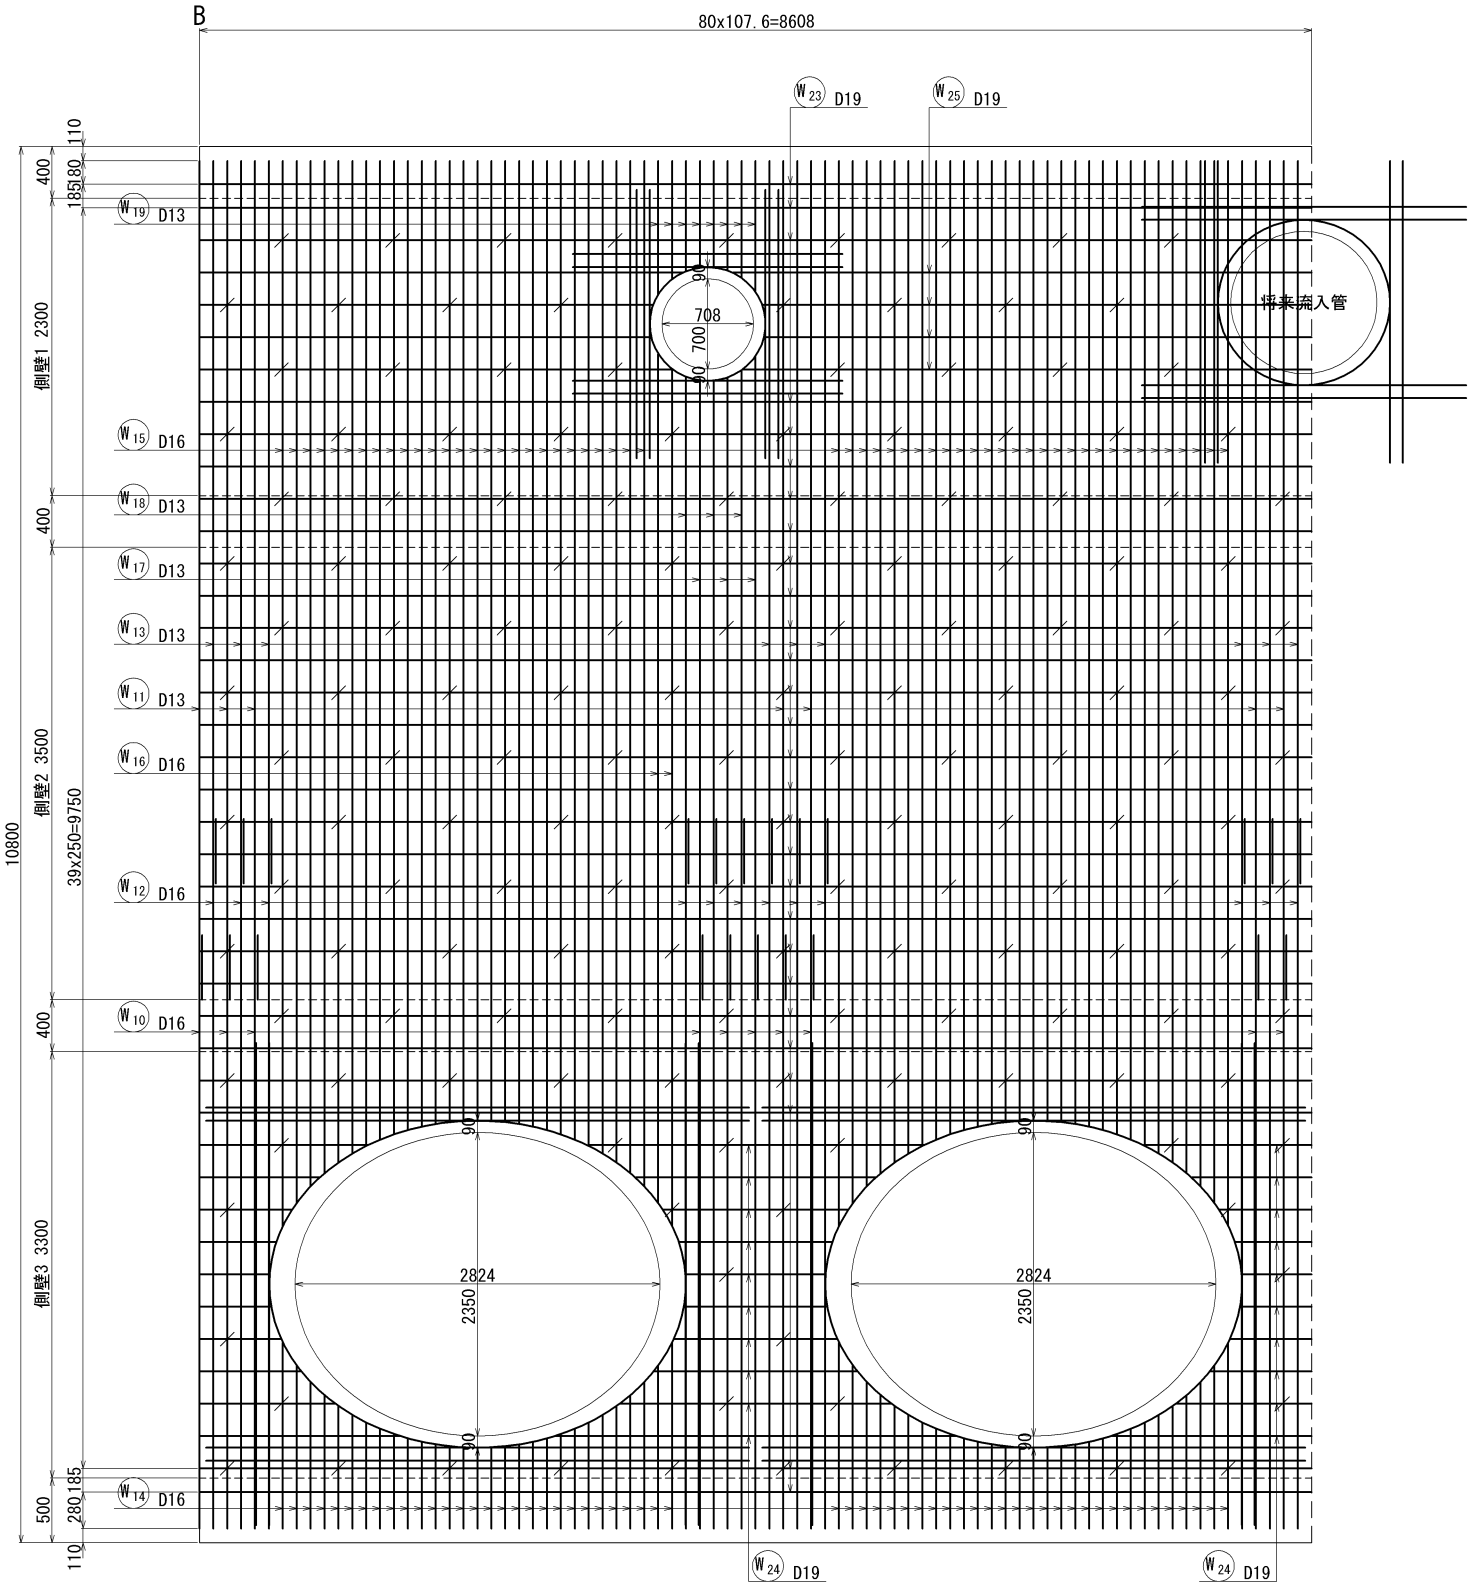


側壁開口補強

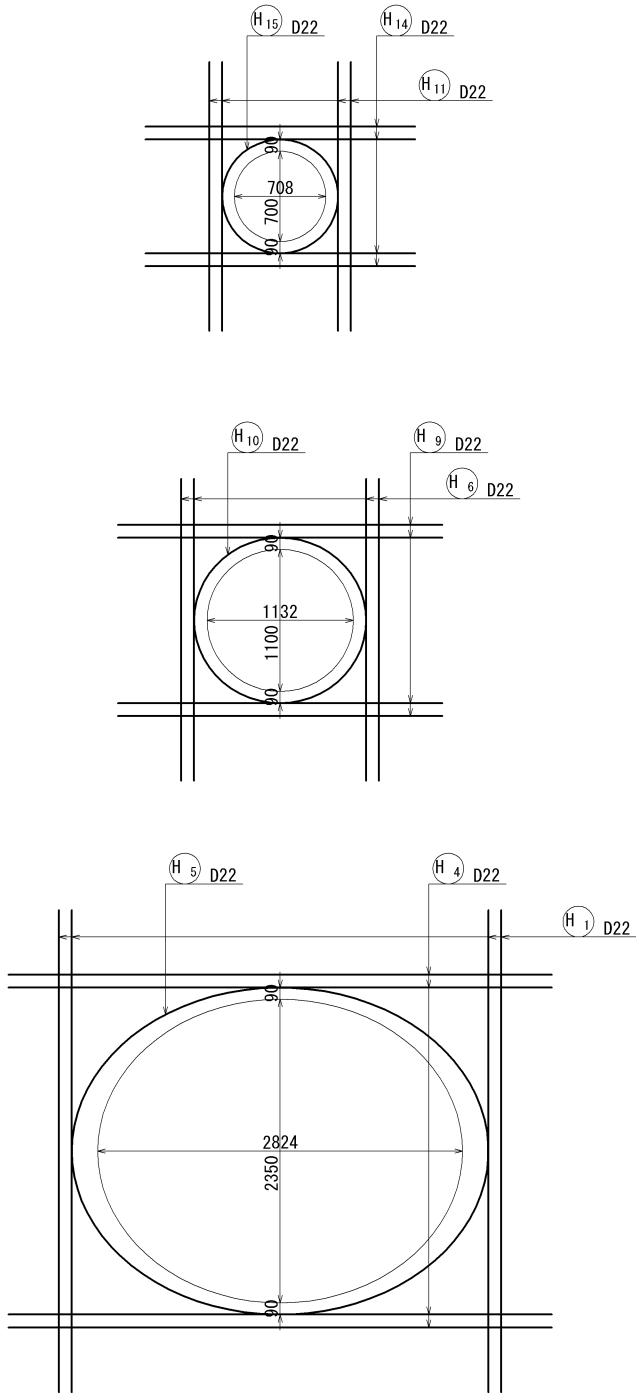

側壁1, 2平断面図

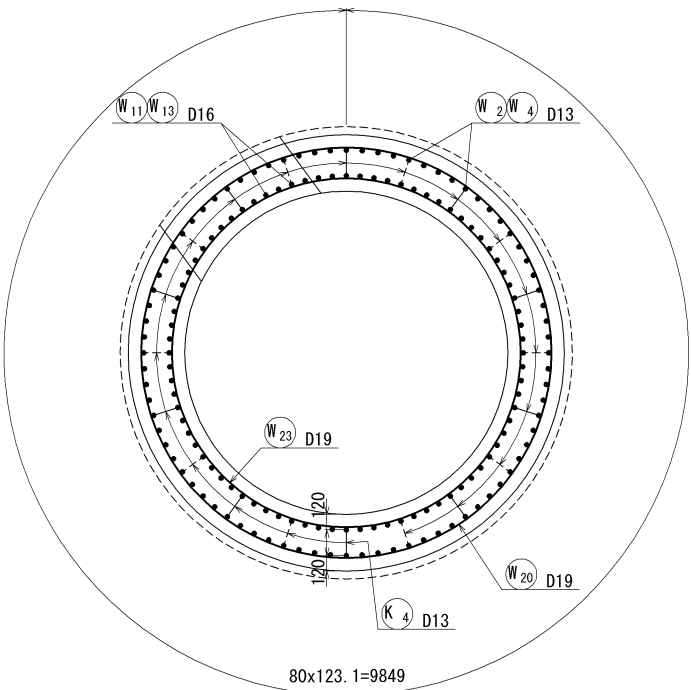

側壁3平断面図

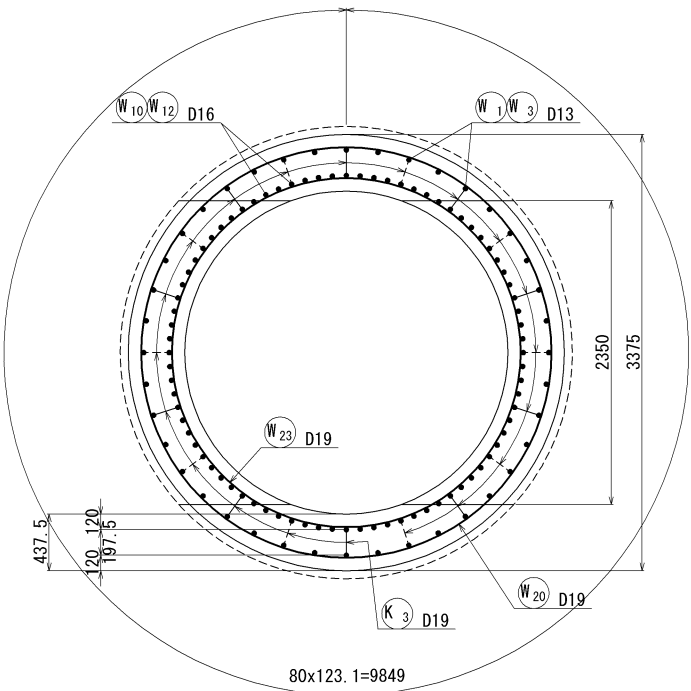


横須賀市上下水道局


工名	5 工区上町排水区雨水第 1 幹線ほか築造工事						
図名	No. 6 特殊マンホール配筋図 (2/7)						
縮尺	1:30 (A1) 1:60 (A3)		図番	面号	76 / 141		
製作年	令和 8 年 7 月 日						
課長		係長		担当者		設計者	

No. 6 特殊マンホール配筋図 (3/7) S=1:30 (S=1:60)


頂版上面図

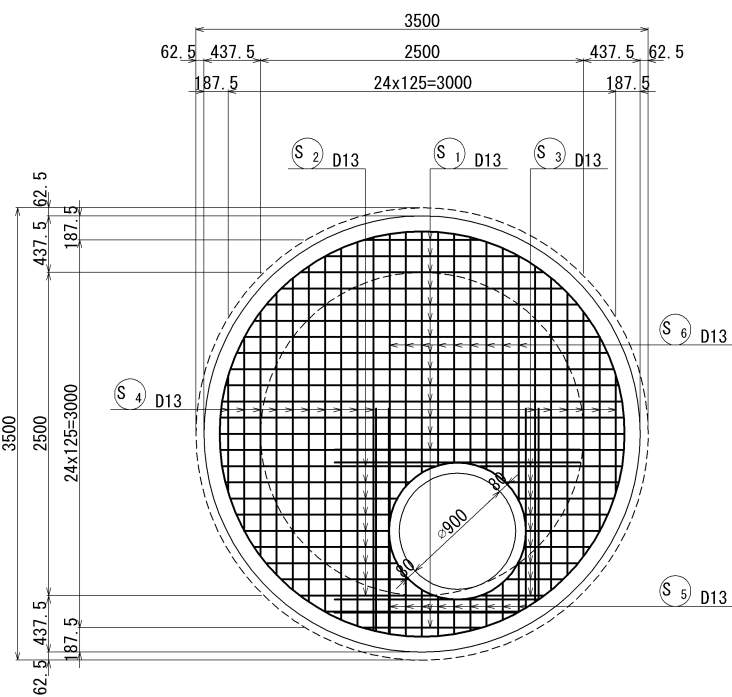


底版上面図

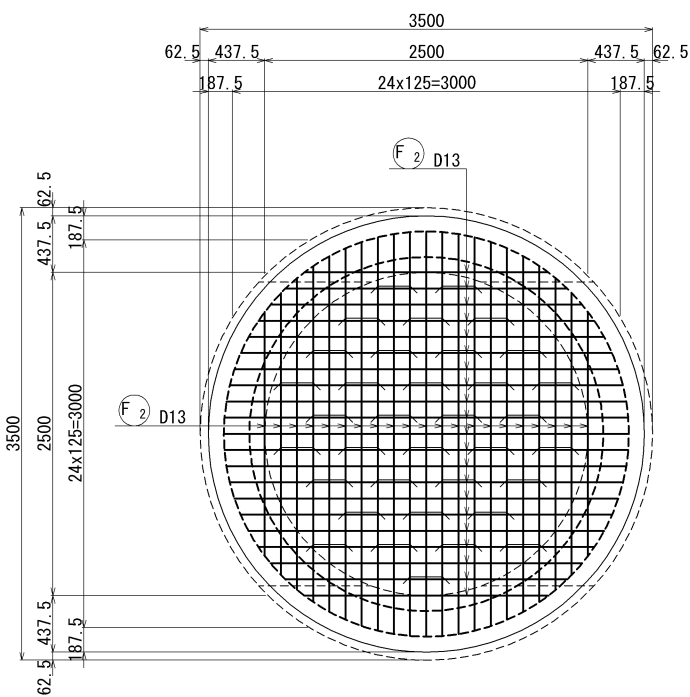


中床版1上下

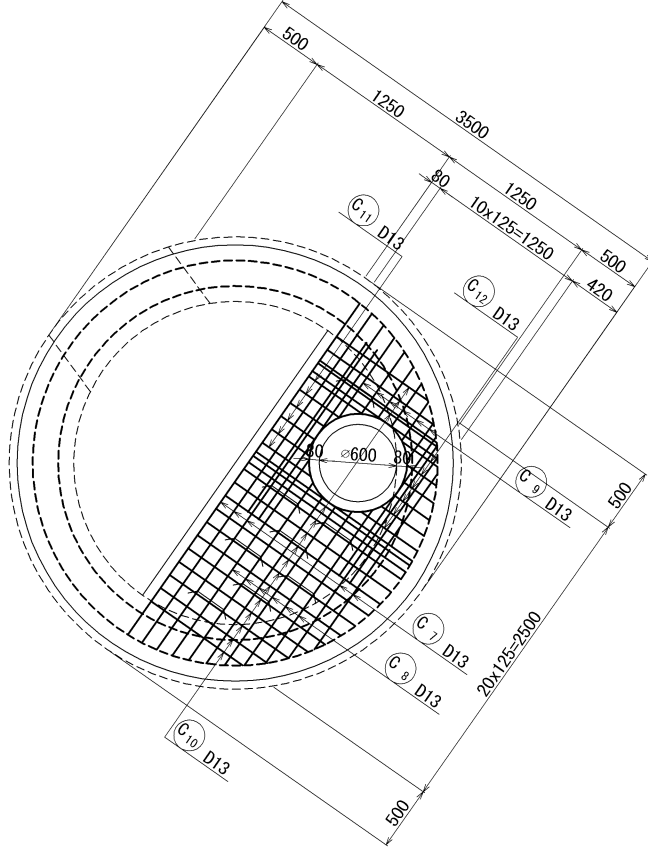


中床版2上下

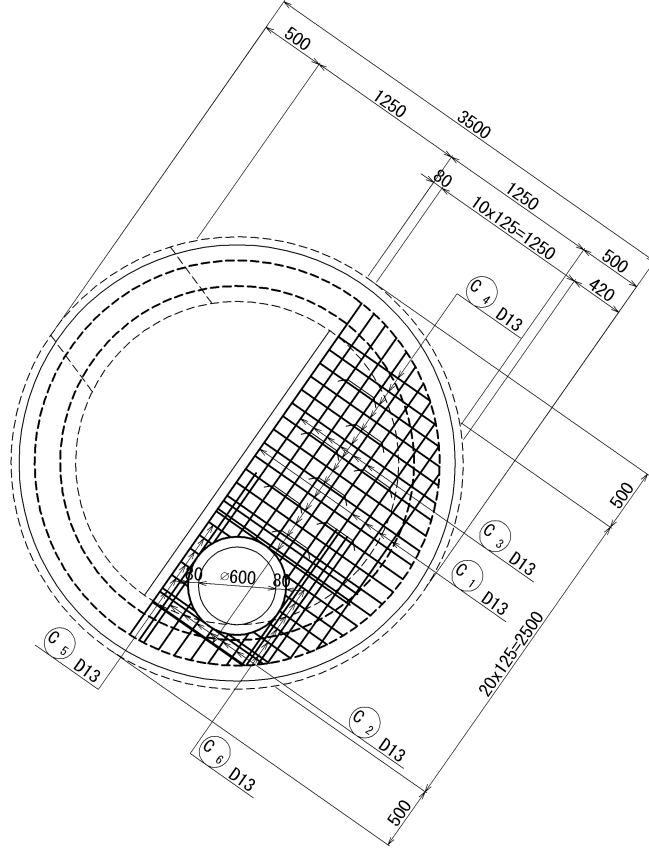



頂版下面図

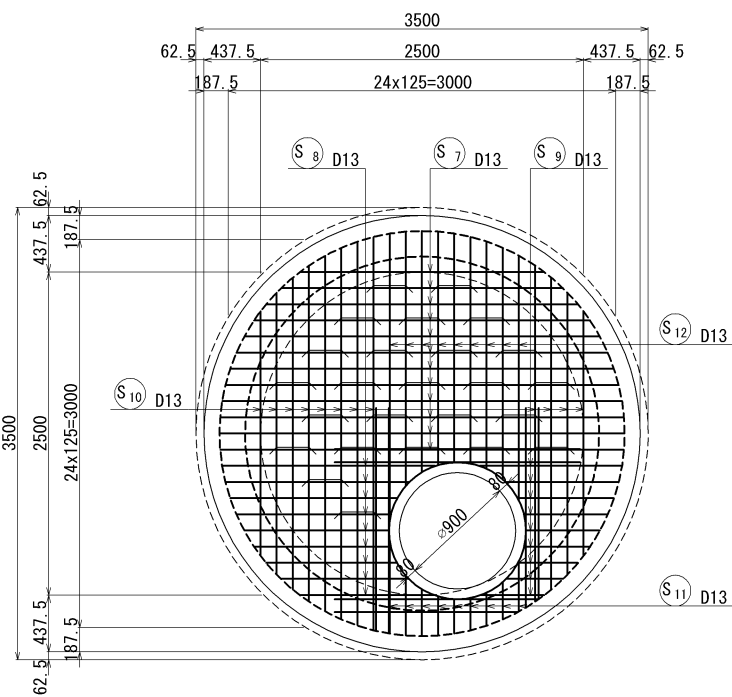


底版下面図

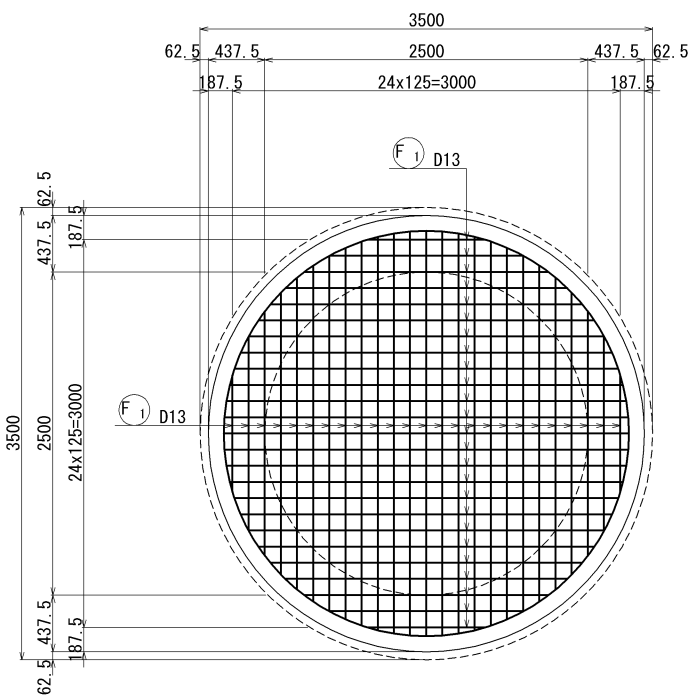

中床版開口補強



















































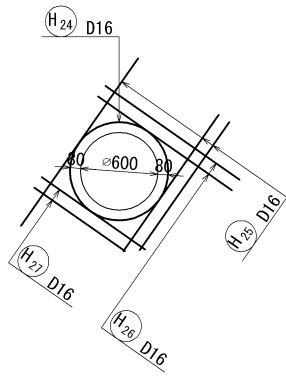
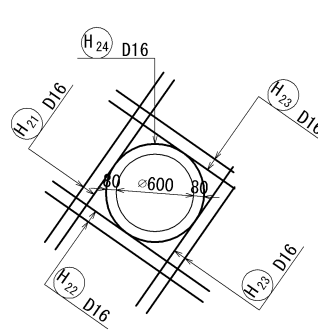


頂版開口補強

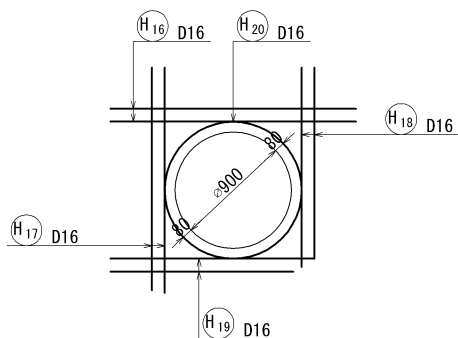


横 須 賀 市 上 下 水 道 局				
工 事 名 称	5 工区上町排水区雨水第 1 幹線ほか築造工事			
図 面 名 称	No. 6 特殊マンホール配筋図 (3/7)			
縮 尺	1:30 (A1) 1:60 (A3)	図 番	面 号	77 / 141
製 作 年 月	令和 8 年 7 月 日			
課 長	係 長	担 当 者	設 計 者	

No. 6 特殊マンホール配筋図(4/7)_{S=1:30 (S=1:60)}

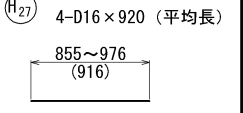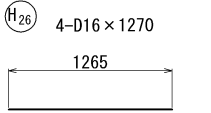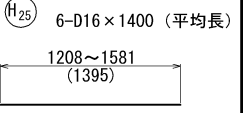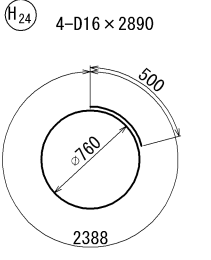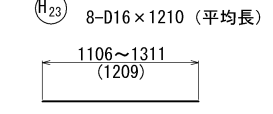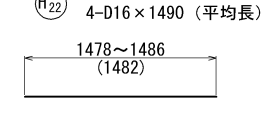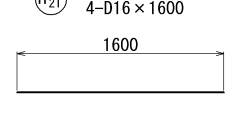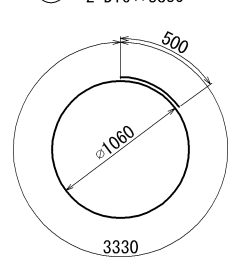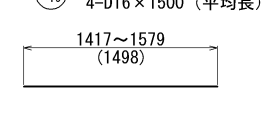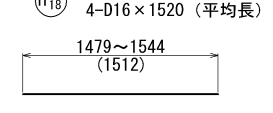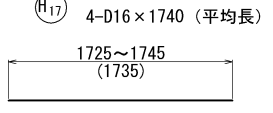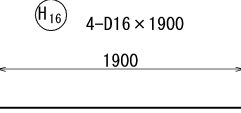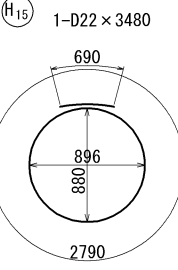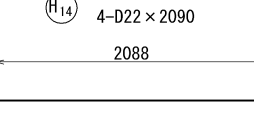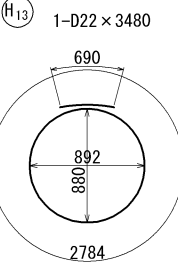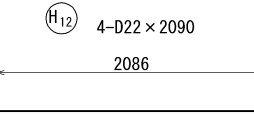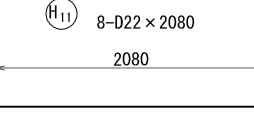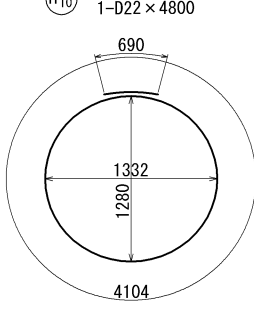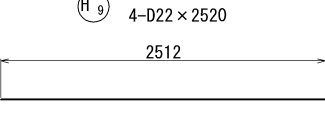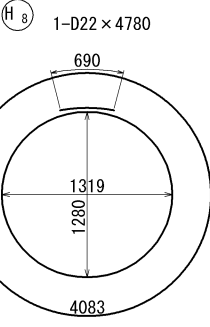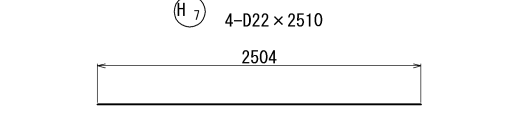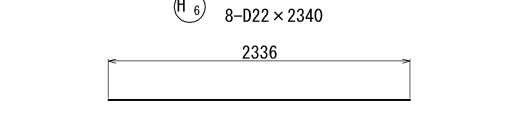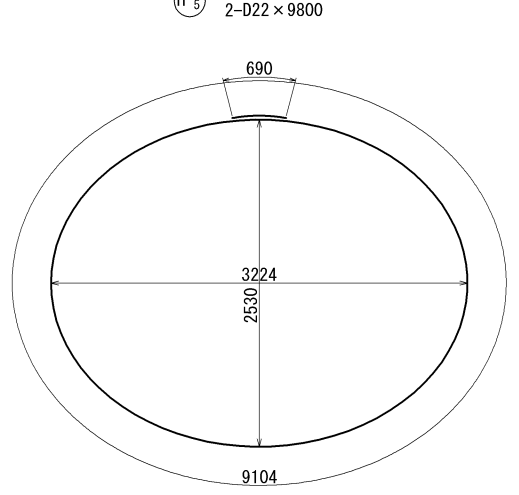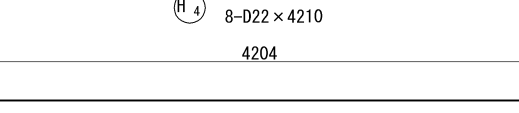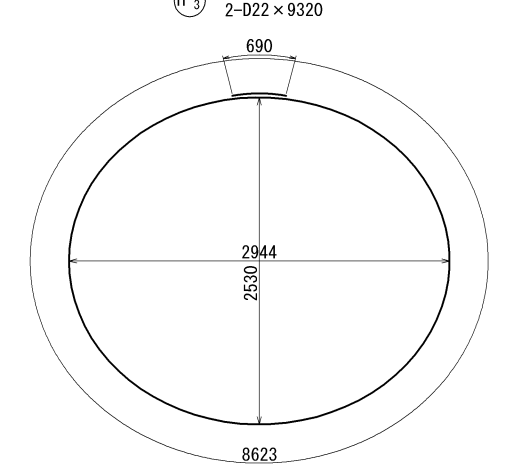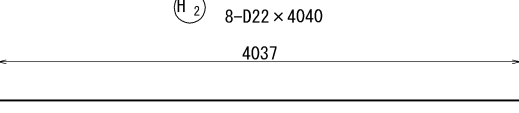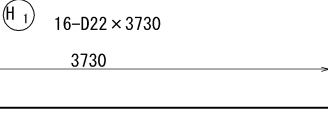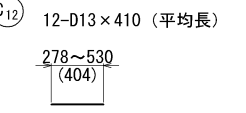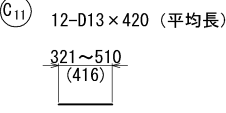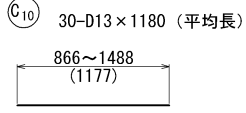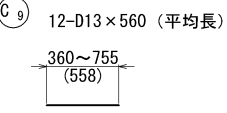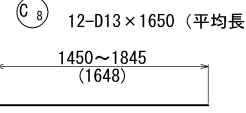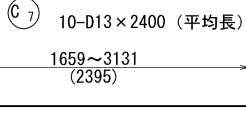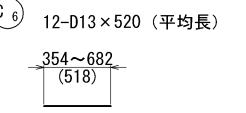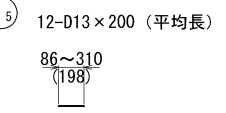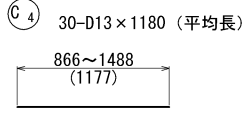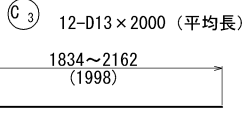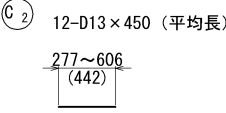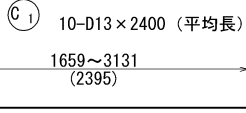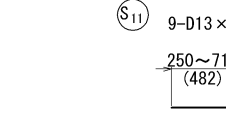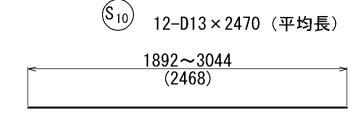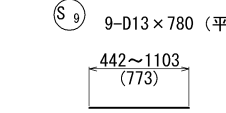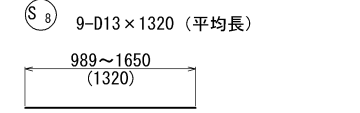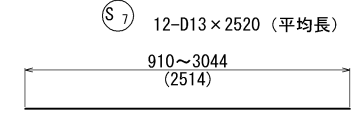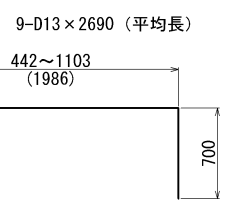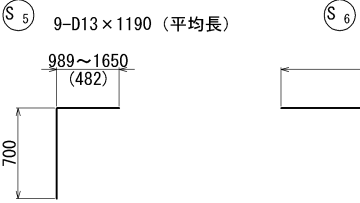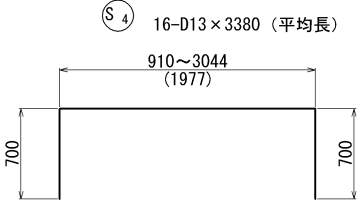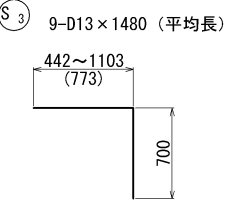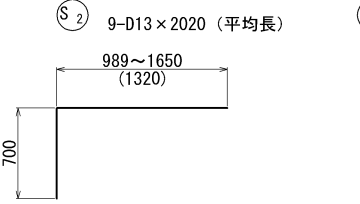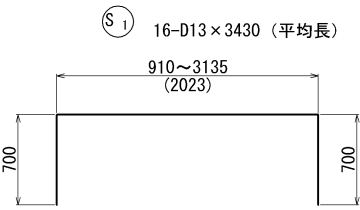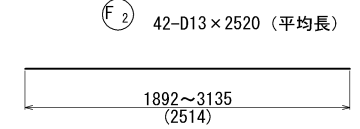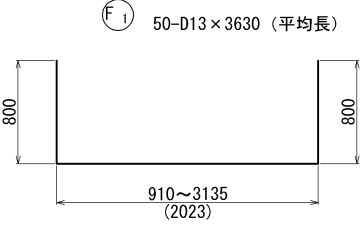












横 須 賀 市 上 下 水 道 局						
工 事 名	事 称	5 工区上町排水区雨水第 1 幹線ほか築造工事				
図 面 名	面 称	No. 6 特殊マンホール配筋図(4/7)				
縮 尺	1:30 (A1) 1:60 (A3)		図 番	面 号	78 / 141	
製 作 年 月	令和 8 年 7 月 日					
課 長		係 長		担 当 者		設 計 者

No. 6 特殊マンホール配筋図 (5/7)_{S=1:30 (S=1:60)}

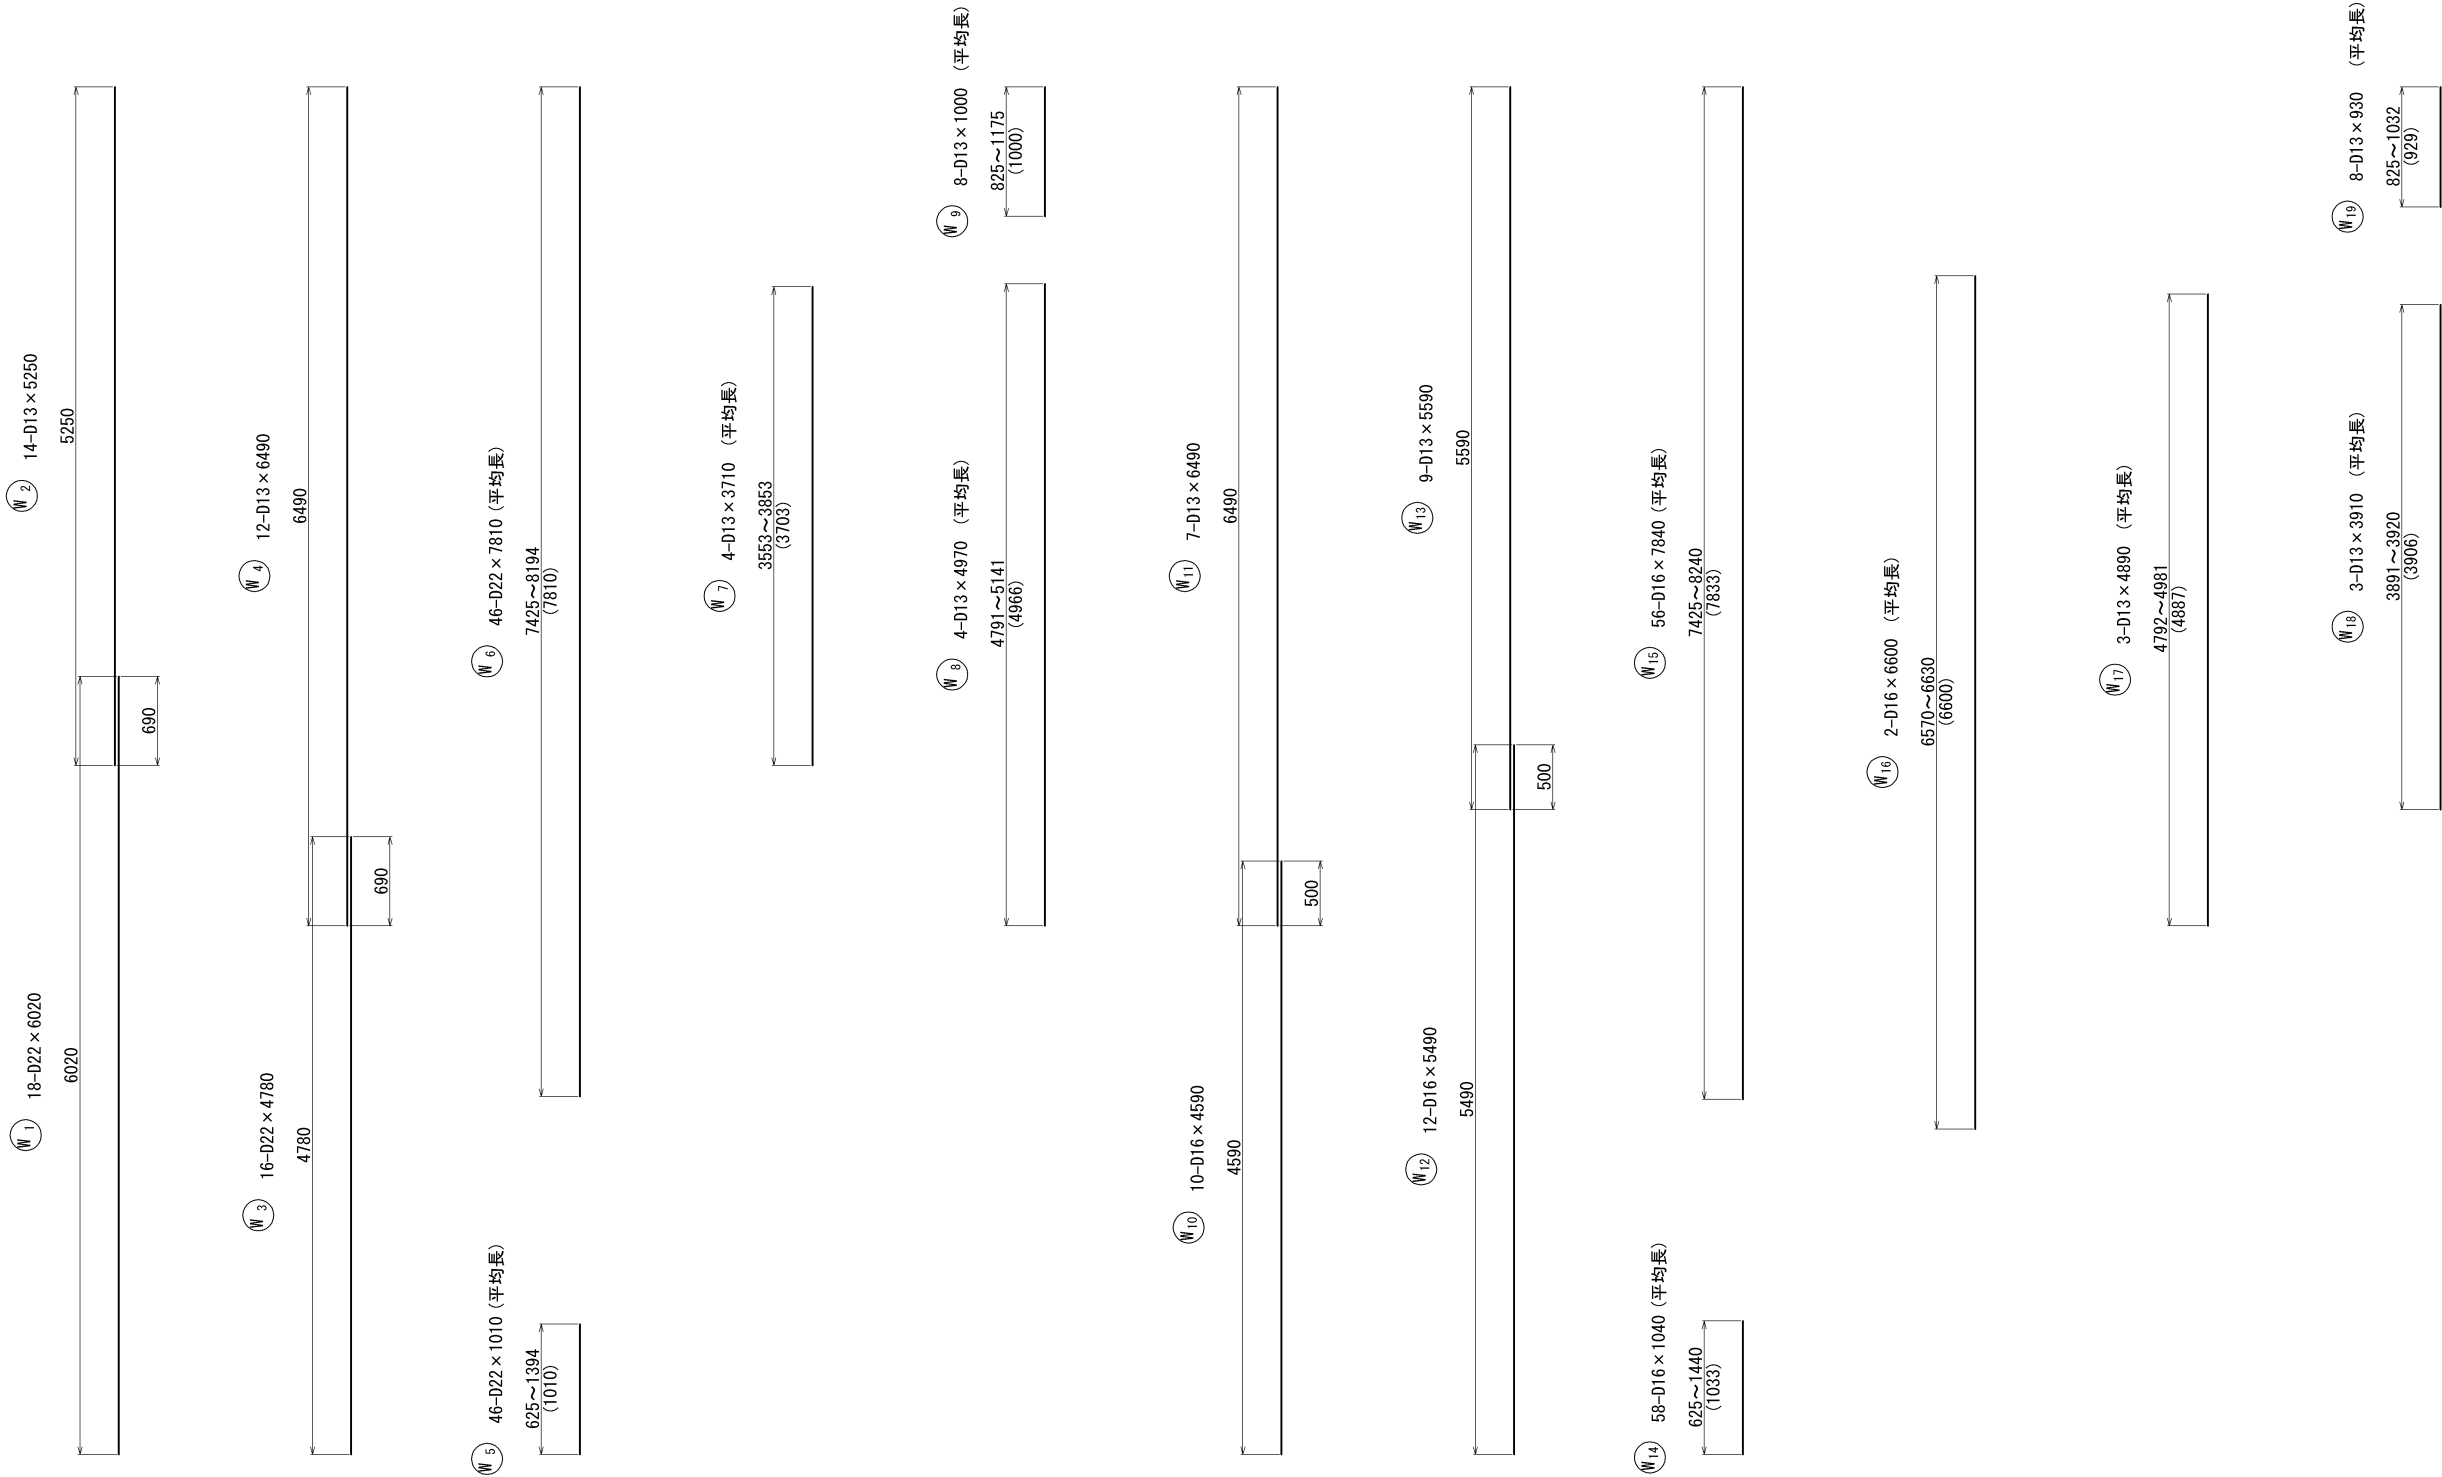

横 須 賀 市 上 下 水 道 局						
工 名	事 称	5 工区上町排水区雨水第 1 幹線ほか築造工事				
図 名	面 称	No. 6 特殊マンホール配筋図 (5/7)				
縮 尺	1:30 (A1) 1:60 (A3)	図 番	面 号	79 / 141		
製 年	作 月	令和 8 年 7 月 日				
課 長		係 長		担 当 者		設 計 者

No. 6 特殊マンホール配筋図 (6/7)_{S=1:30 (S=1:60)}

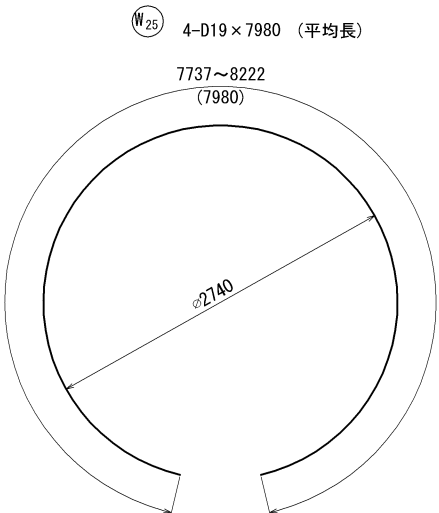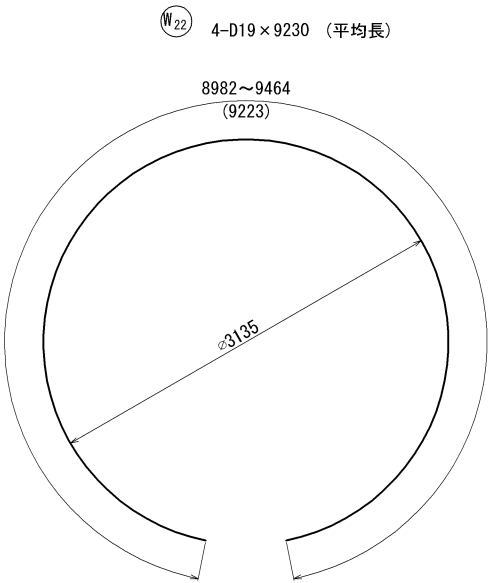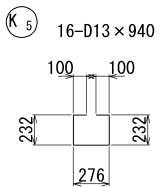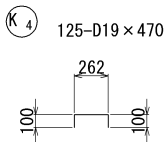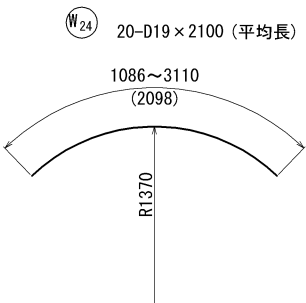
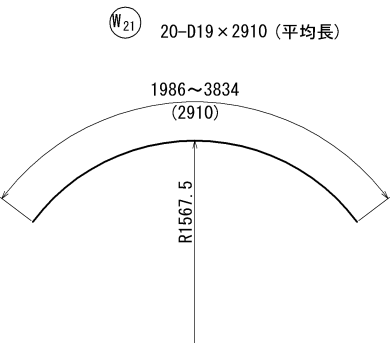
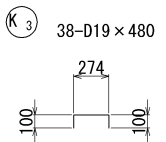
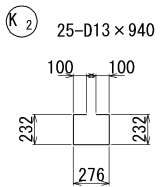
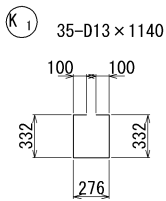
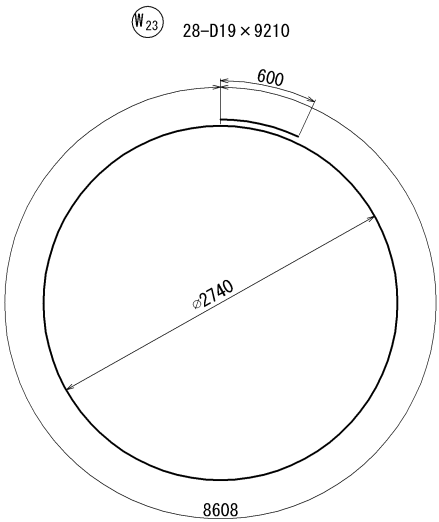
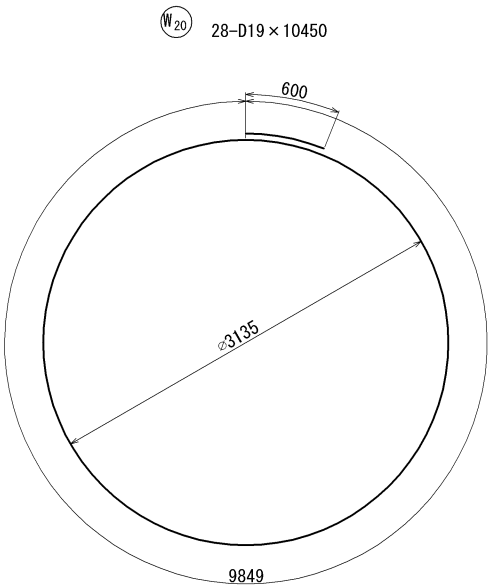


横 須 賀 市 上 下 水 道 局						
工 事 名 称	5 工区上町排水区雨水第 1 幹線ほか築造工事					
図 面 名 称	No. 6 特殊マンホール配筋図 (6/7)					
縮 尺	1:30 (A1) 1:60 (A3)		図 番	面 号	80 / 141	
製 作 年 月	令和 8 年 7 月 日					
課 長	係 長		担 当 者		設 計 者	

No. 6 特殊マンホール配筋図 (7/7) S=1:30 (S=1:60)

かぶり詳細図

S=1:10

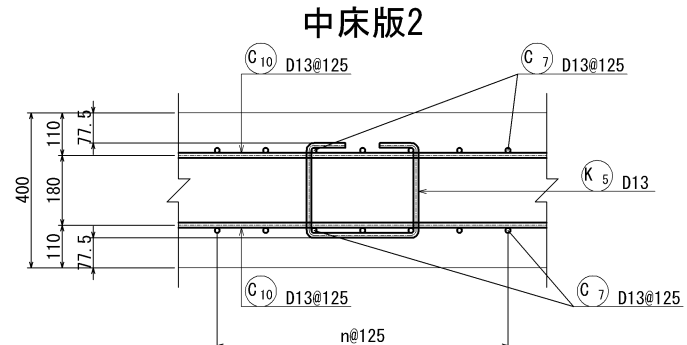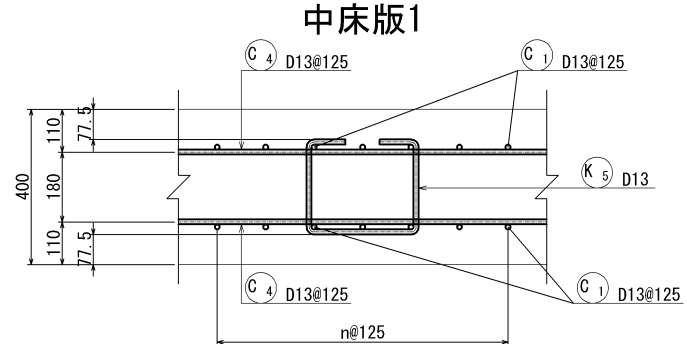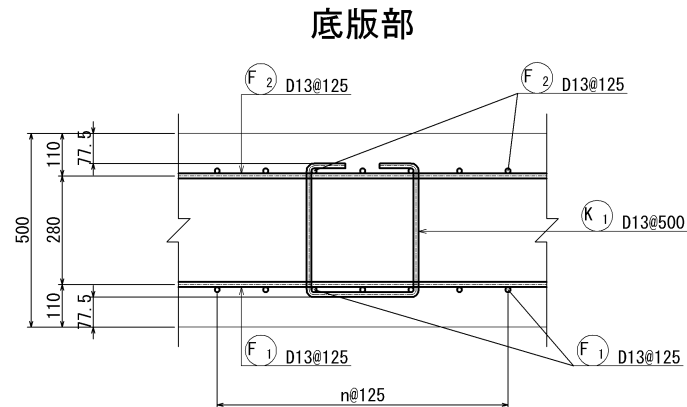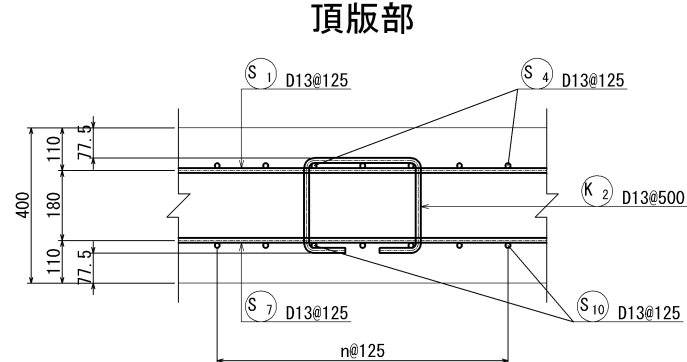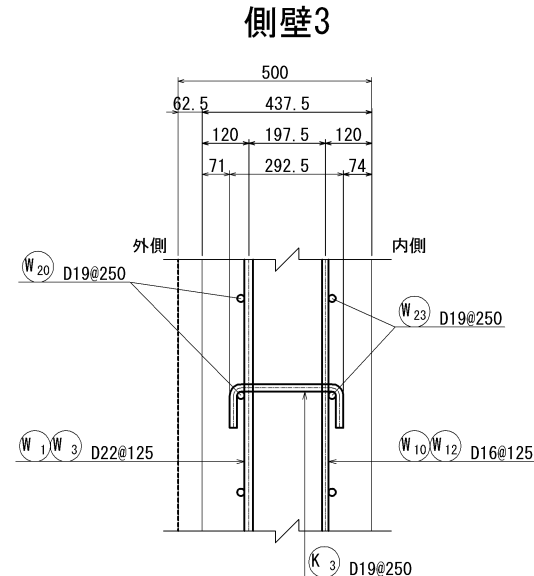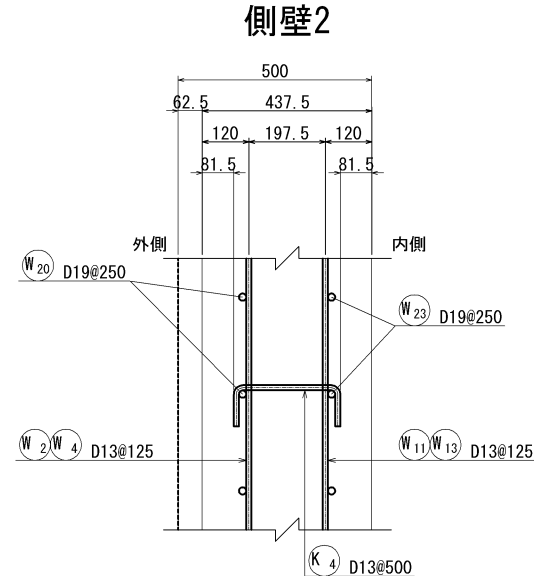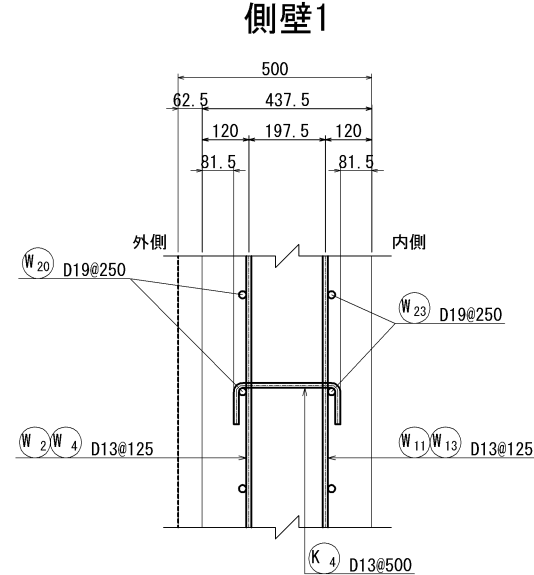

頂版部

底版部

中床版1

中床版2

鉄筋表


品 号	径	長さ (mm)	本 数	単位質量 (kg/m)	1本当り質量 (kg)	質 量 (kg)	摘 要
F1	D13	3630	50	0.995	3.612	181	┌─ 平均長
F2	D13	2520	42	0.995	2.507	106	─ 平均長
S1	D13	3430	16	0.995	3.413	55	┌─ 平均長
S2	D13	2020	9	0.995	2.010	19	┌─ 平均長
S3	D13	1480	9	0.995	1.473	14	┌─ 平均長
S4	D13	3380	16	0.995	3.363	54	┌─ 平均長
S5	D13	1190	9	0.995	1.184	11	┌─ 平均長
S6	D13	2690	9	0.995	2.677	25	┌─ 平均長
S7	D13	2520	12	0.995	2.507	31	─ 平均長
S8	D13	1320	9	0.995	1.313	12	─ 平均長
S9	D13	780	9	0.995	0.776	7	─ 平均長
S10	D13	2470	12	0.995	2.458	30	─ 平均長
S11	D13	490	9	0.995	0.488	5	─ 平均長
S12	D13	1990	9	0.995	1.980	18	─ 平均長
W1	D22	6020	18	3.04	18.301	330	
W2	D13	5250	14	0.995	5.224	74	
W3	D22	4780	16	3.04	14.531	233	
W4	D13	6490	12	0.995	6.458	78	
W5	D22	1010	46	3.04	3.070	142	平均長
W6	D22	7810	46	3.04	23.742	1093	平均長
W7	D13	3710	4	0.995	3.691	15	平均長
W8	D13	4970	4	0.995	4.945	20	平均長
W9	D13	1000	8	0.995	0.995	8	平均長
W10	D16	4590	10	1.56	7.160	72	
W11	D13	6490	7	0.995	6.458	46	
W12	D16	5490	12	1.56	8.564	103	
W13	D13	5590	9	0.995	5.562	51	
W14	D16	1040	58	1.56	1.622	95	平均長
W15	D16	7840	56	1.56	12.230	685	平均長
W16	D16	6600	2	1.56	10.296	21	平均長
W17	D13	4890	3	0.995	4.866	15	平均長
W18	D13	3910	3	0.995	3.890	12	平均長
W19	D13	930	8	0.995	0.925	8	平均長
W20	D19	10450	28	2.25	23.513	659	○
W21	D19	2910	20	2.25	6.548	131	○ 平均長
W22	D19	9230	4	2.25	20.768	84	○ 平均長
W23	D19	9210	28	2.25	20.723	581	○
W24	D19	2100	20	2.25	4.725	95	○ 平均長
W25	D19	7980	4	2.25	17.955	72	○ 平均長
C1	D13	2400	10	0.995	2.388	24	─ 平均長
C2	D13	450	12	0.995	0.448	6	─ 平均長
C3	D13	2000	12	0.995	1.990	24	─ 平均長
C4	D13	1180	30	0.995	1.174	36	─ 平均長
C5	D13	200	12	0.995	0.199	3	─ 平均長
C6	D13	520	12	0.995	0.517	7	─ 平均長
C7	D13	2400	10	0.995	2.388	24	─ 平均長
C8	D13	1650	12	0.995	1.642	20	─ 平均長
C9	D13	560	12	0.995	0.557	7	─ 平均長
C10	D13	1180	30	0.995	1.174	36	─ 平均長
C11	D13	420	12	0.995	0.418	6	─ 平均長
C12	D13	410	12	0.995	0.408	5	─ 平均長

記 号	径	長さ (mm)	本 数	単位質量 (kg/m)	1本当り質量 (kg)	質 量 (kg)	摘 要
H1	D22	3730	16	3. 04	11. 339	182	――
H2	D22	4040	8	3. 04	12. 282	99	――
H3	D22	9320	2	3. 04	28. 333	57	○
H4	D22	4210	8	3. 04	12. 798	103	――
H5	D22	9800	2	3. 04	29. 792	60	○
H6	D22	2340	8	3. 04	7. 114	57	――
H7	D22	2510	4	3. 04	7. 630	31	――
H8	D22	4780	1	3. 04	14. 531	15	○
H9	D22	2520	4	3. 04	7. 661	31	――
H10	D22	4800	1	3. 04	14. 592	15	○
H11	D22	2080	8	3. 04	6. 323	51	――
H12	D22	2090	4	3. 04	6. 354	26	――
H13	D22	3480	1	3. 04	10. 579	11	○
H14	D22	2090	4	3. 04	6. 354	26	――
H15	D22	3480	1	3. 04	10. 579	11	○
H16	D16	1900	4	1. 56	2. 964	12	――
H17	D16	1740	4	1. 56	2. 714	11	―― 平均長
H18	D16	1520	4	1. 56	2. 371	10	―― 平均長
H19	D16	1500	4	1. 56	2. 340	10	―― 平均長
H20	D16	3830	2	1. 56	5. 975	12	○
H21	D16	1600	4	1. 56	2. 496	10	――
H22	D16	1490	4	1. 56	2. 324	10	―― 平均長
H23	D16	1210	8	1. 56	1. 888	16	―― 平均長
H24	D16	2890	4	1. 56	4. 508	19	○
H25	D16	1400	6	1. 56	2. 184	14	―― 平均長
H26	D16	1270	4	1. 56	1. 981	8	――
H27	D16	920	4	1. 56	1. 435	6	―― 平均長
K1	D13	1140	35	0. 995	1. 134	40	□
K2	D13	940	25	0. 995	0. 935	24	□
K3	D19	480	38	2. 25	1. 080	42	□
K4	D13	470	125	0. 995	0. 468	59	□ 平均長
K5	D13	940	16	0. 995	0. 935	15	□ 平均長
D22						2573	kg
D19						1664	kg
D16						1114	kg
D13						1231	kg
合計						6582	kg


横 須 賀 市 上 下 水 道 局									
工 名	事 称								
図 名	面 称								
縮 尺	1:30 (A1) 1:60 (A3)			図 番	面 号	81 / 141			
製 年	作 月								
令和 8 年 7 月 日									
課 長	係 長		担 当 者		設 計 者				

No. 7 特丸2号マンホール構造図(1/2) S=1:100 (S=1:50)


平面图

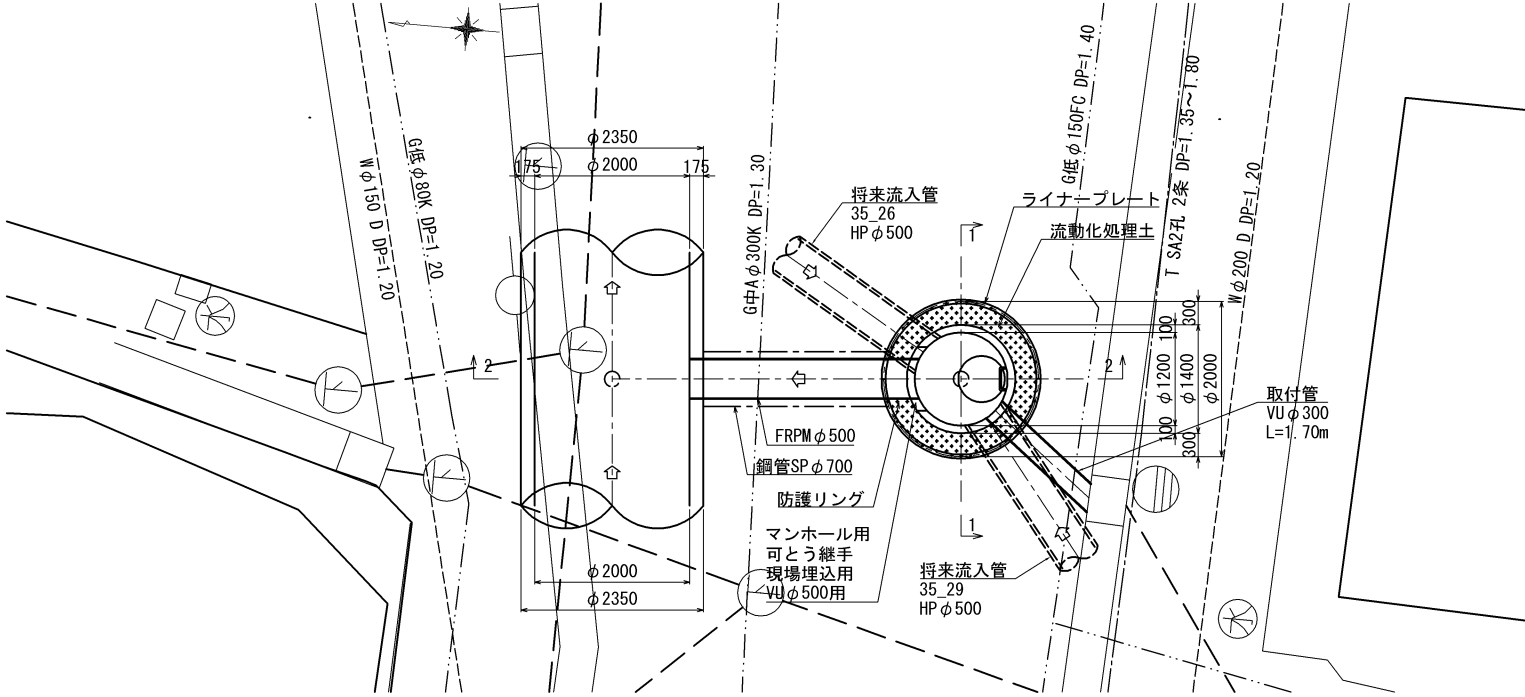


1-1 断面図

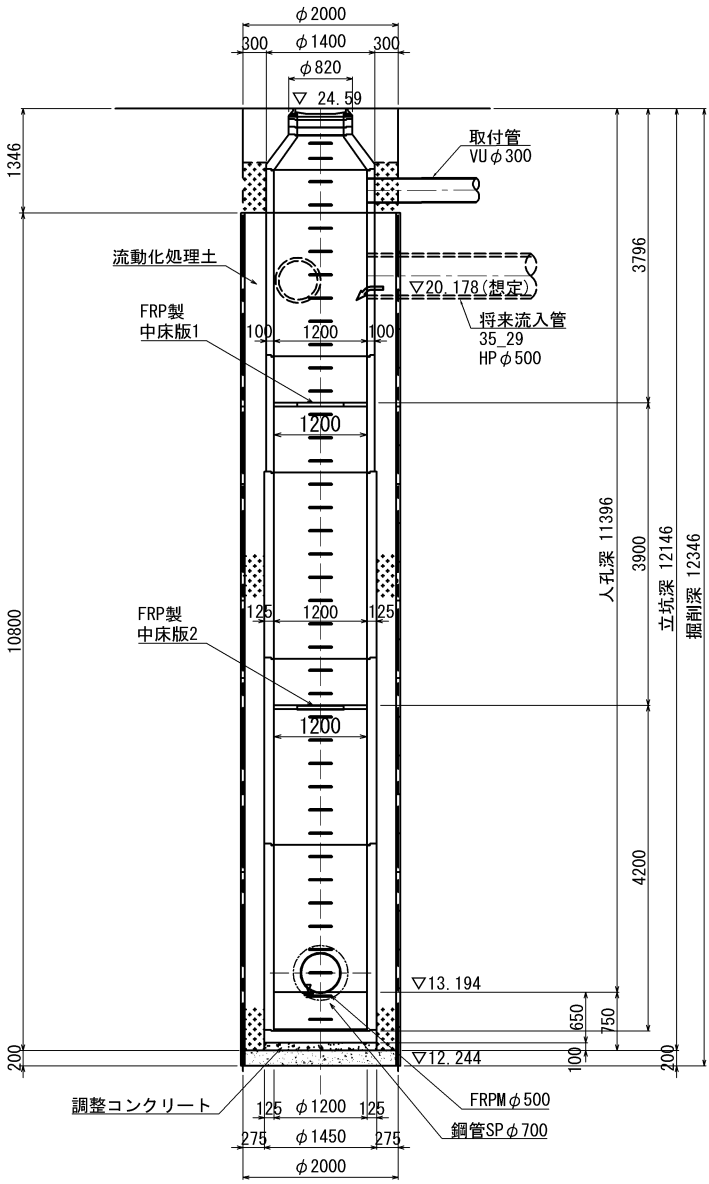

2-2 断面図

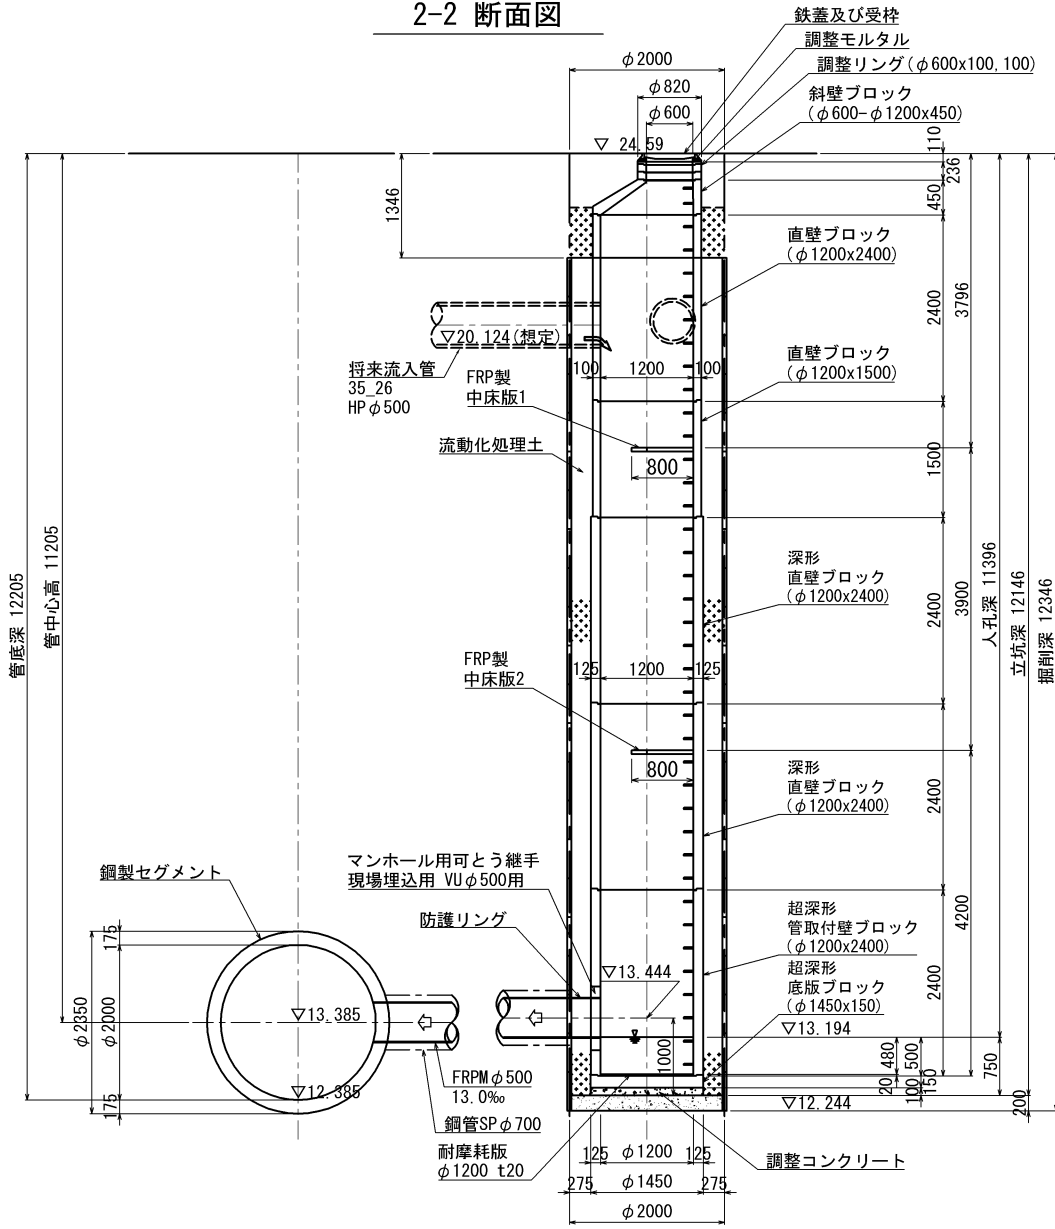


中床版平面图

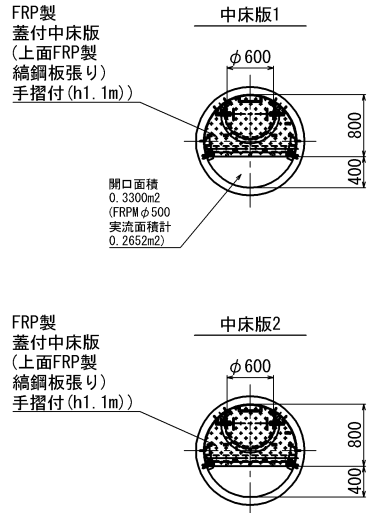


横 須 賀 市 上 下 水 道 局				
工 名	事 称	5 工区上町排水区雨水第 1 幹線ほか築造工事		
図 名	面 称	No. 7 特丸2号マンホール構造図(1/2)		
縮 尺	1: 50(A1) 1: 100(A3)	図 番	面 号	82 / 141
製 作 年	令和 8 年 7 月 日			
課 長	係 長	担当者	設計者	

No. 7 特丸2号マンホール構造図 (2/2)


FRP中床版平面图 S=1:10

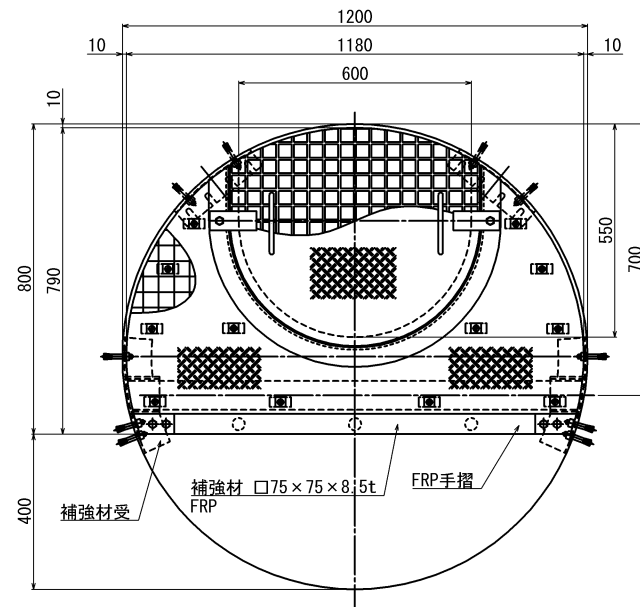


FRPグレーチング詳細図 S=1:5

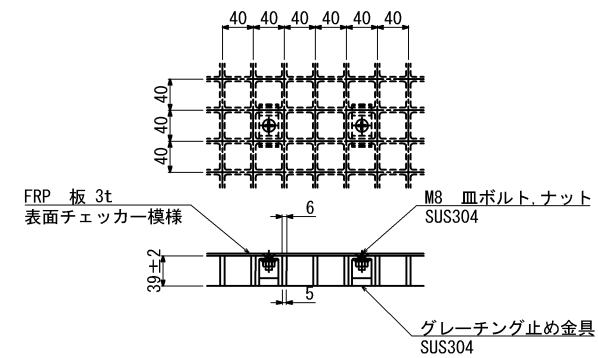


押え金具断面詳細図 S=1:5

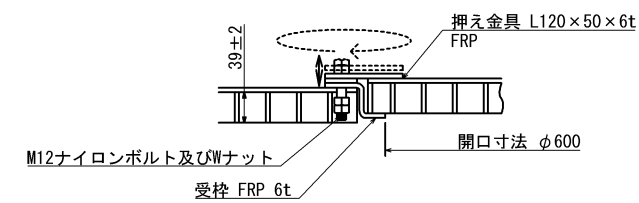


補強材受詳細図 S=1:5

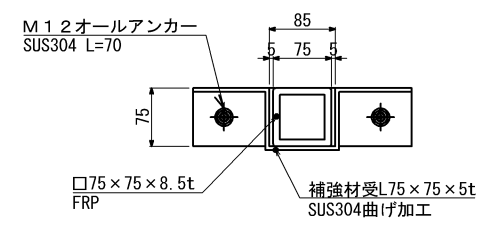


取手詳細図 S=1:5

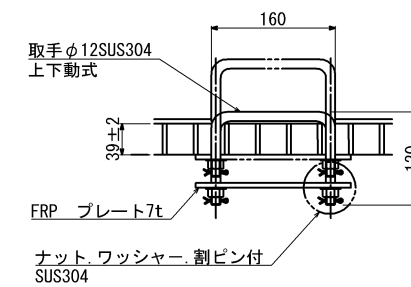


端部断面詳細図 S=1:5

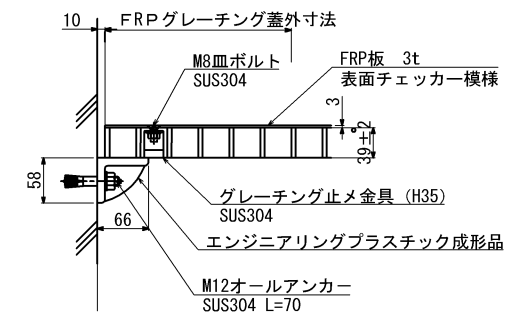


FRP手摺詳細図

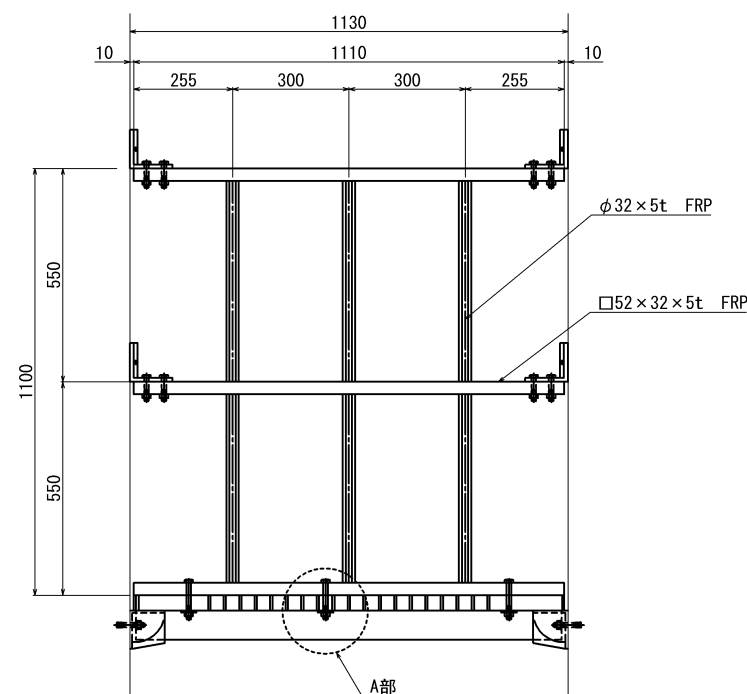

手摺固定部詳細図 S=1:5

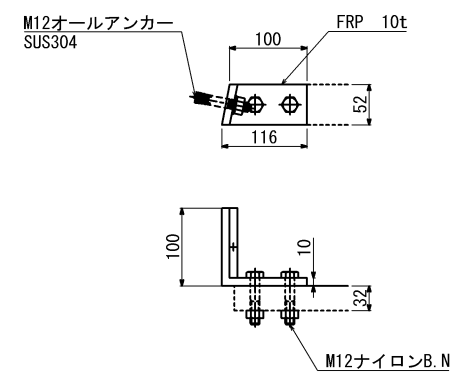

A部詳細図 S=1:2

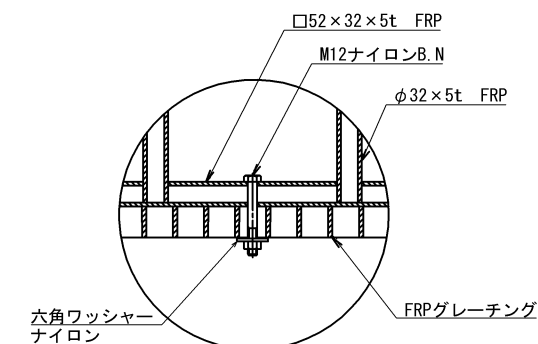


※指示なき公差は以下とする。


0～ 50	±1
51～ 100	±2
101～	±3

横 須 賀 市 上 下 水 道 局						
工 名 図 名	事 称 面 称	5工区上町排水区雨水第1幹線ほか築造工事				
		No. 7特丸2号マンホール構造図 (2/2)				
縮 尺	図 示	図 番	面 号	83 / 141		
製 年	作 月	令和 8 年 7 月 日				
課 長	係 長	担 当 者		設 計 者		



No. 8 特丸4号マンホール構造図(1/3) S=1:120(S=1:60)

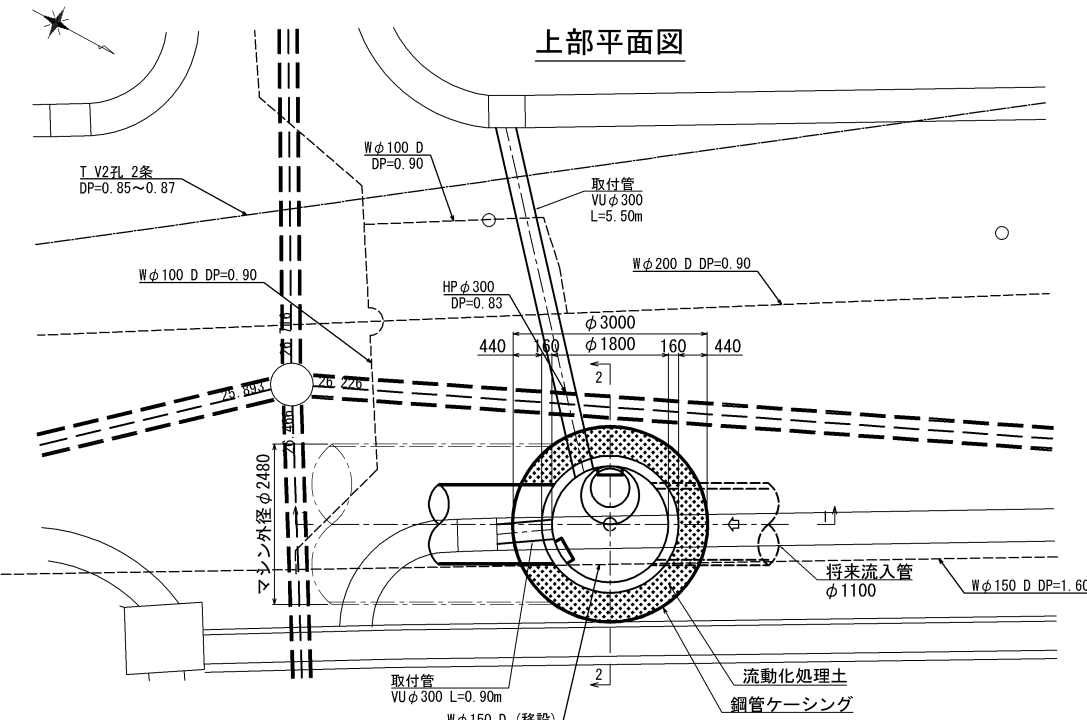


1-1 断面図

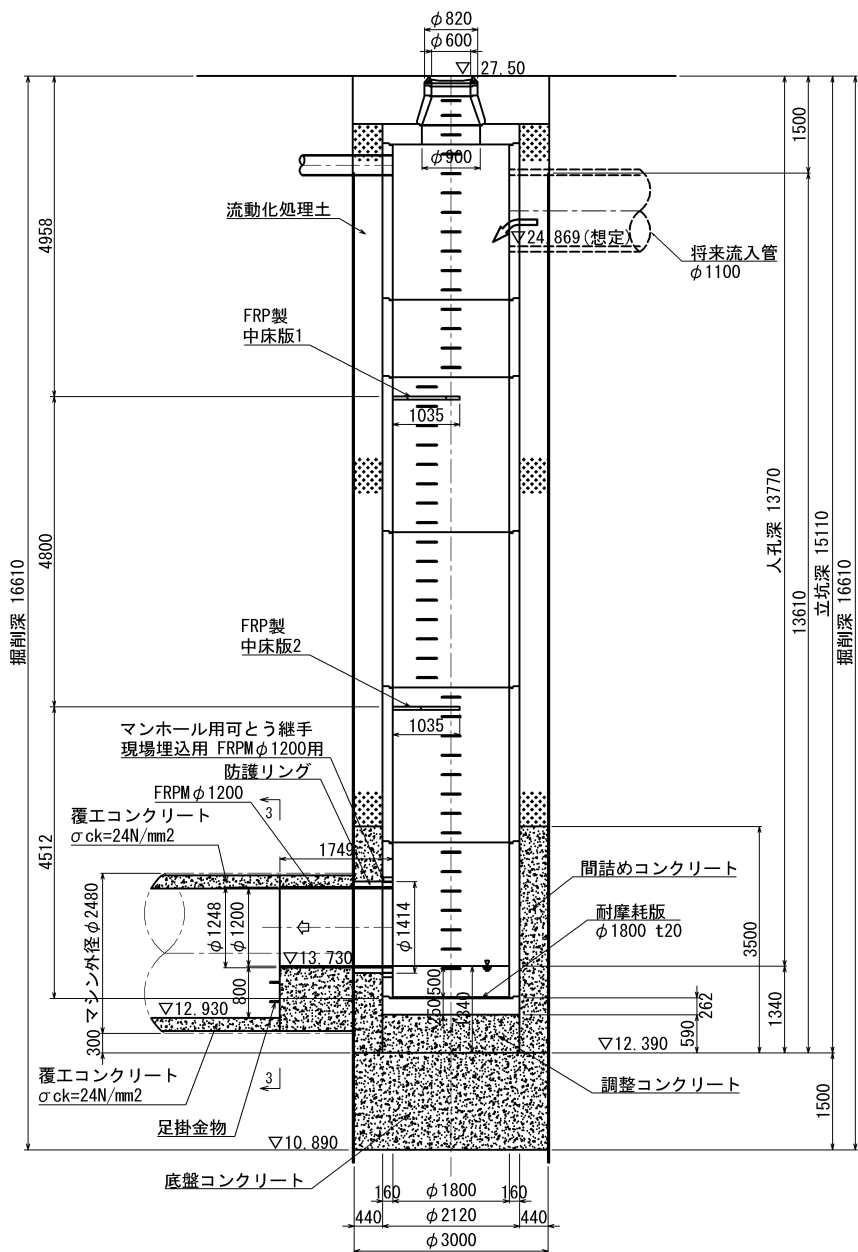


中床版平面図

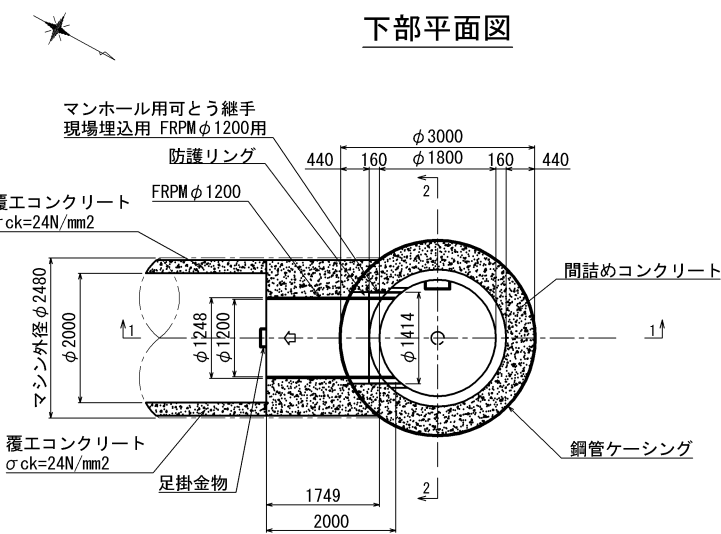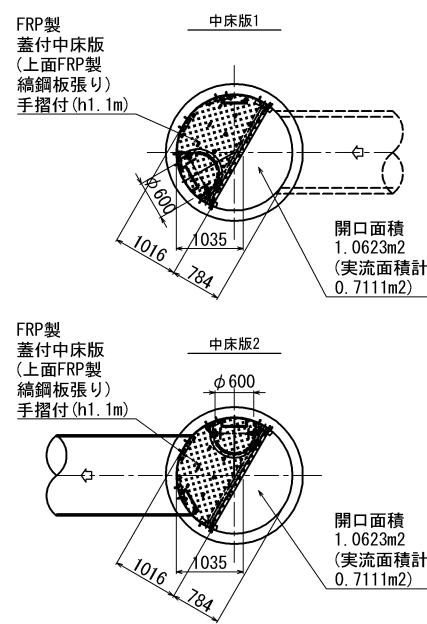

2-2 断面図

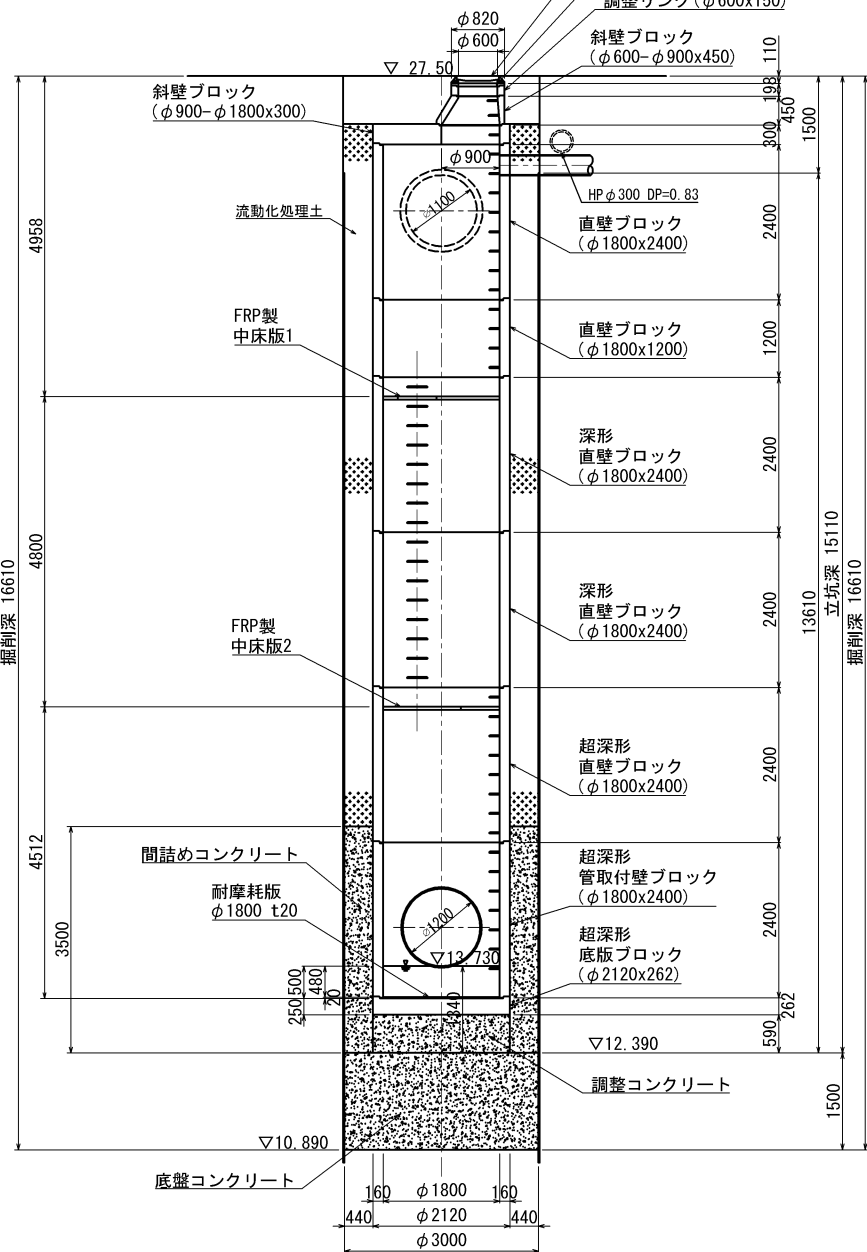


3-3 断面図

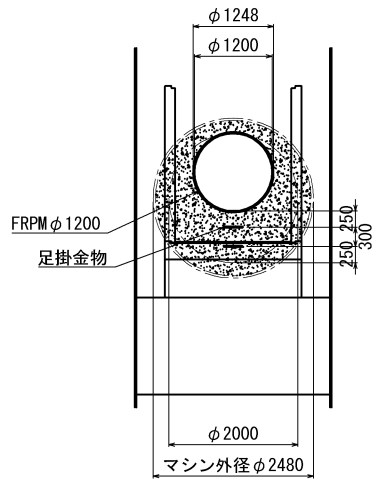


横 須 賀 市 上 下 水 道 局					
工 名	5工区上町排水区雨水第1幹線ほか築造工事				
図 名	No. 8 特丸4号マンホール構造図(1/3)				
縮 尺	1: 60(A1) 1:120(A3)		図 番	面 号	84 / 141
製 年	令和 8 年 7 月 日				
課 長	係 長		担 当 者		設 計 者

No. 8 特丸4号マンホール構造図 (2/3)


FRP中床版平面图 S=1:10

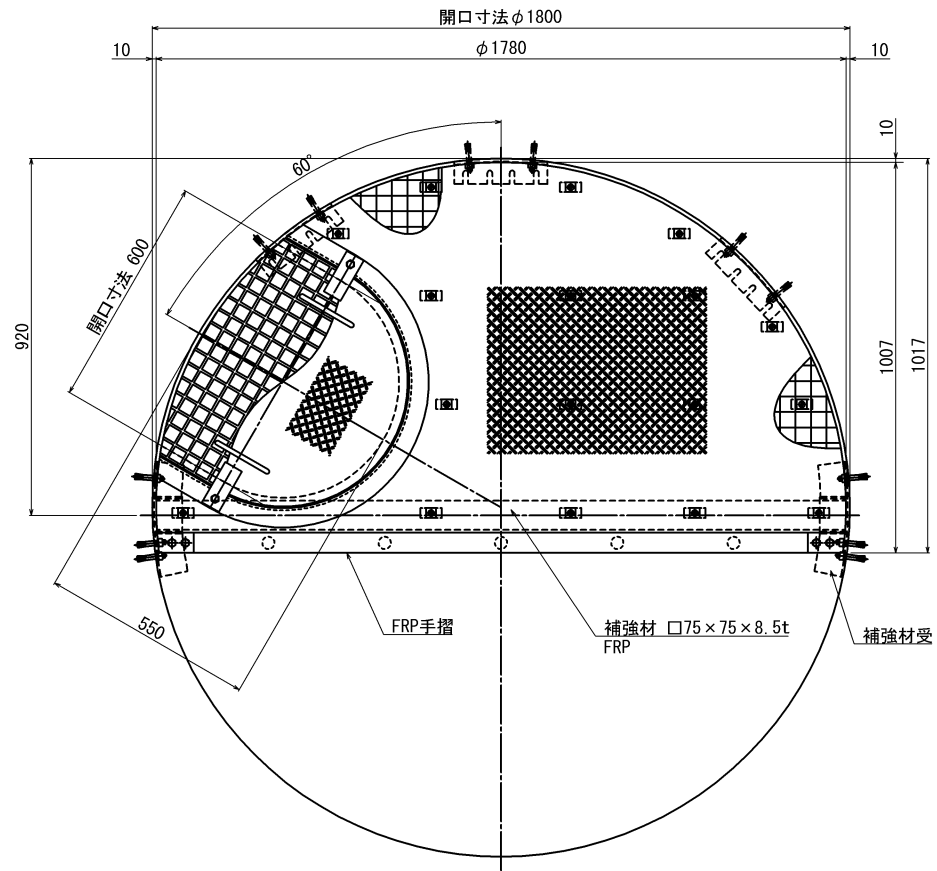


FRP手摺詳細図

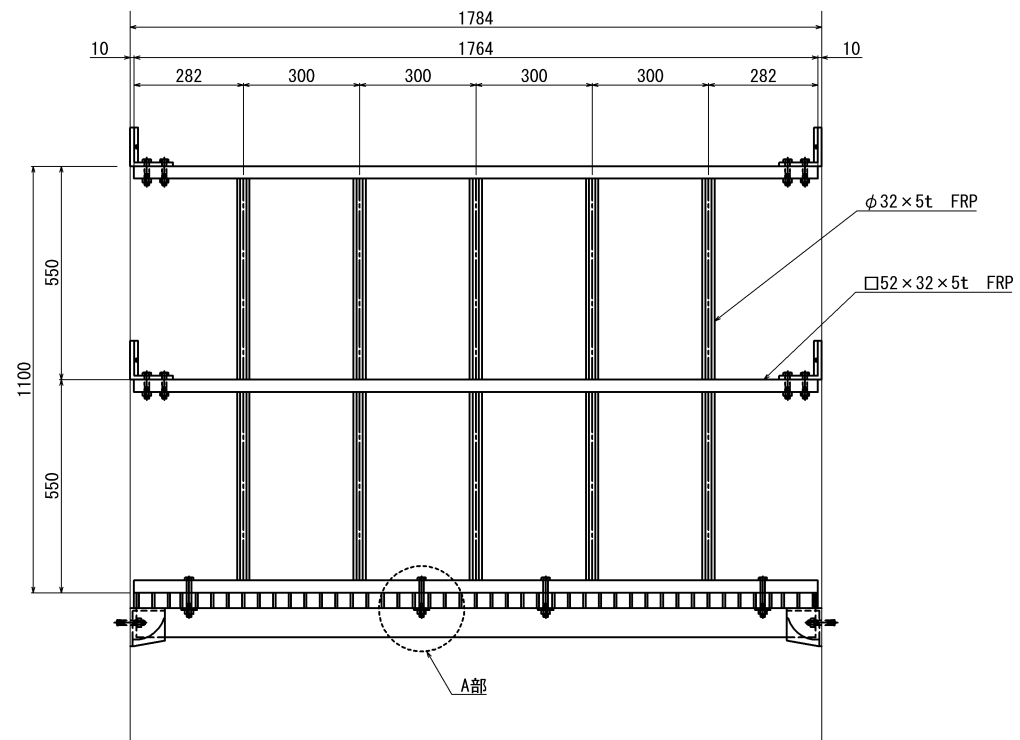


FRPグレーチング詳細図 S=1:5

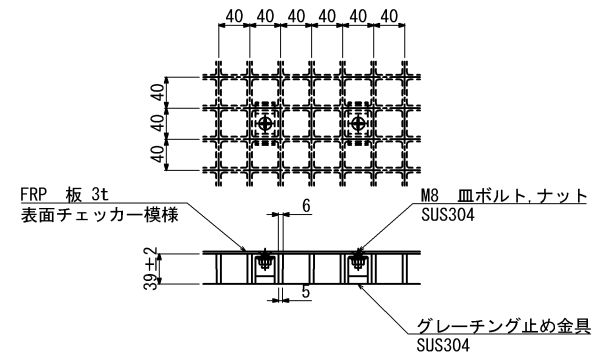


補強材受詳細図 S=1:5

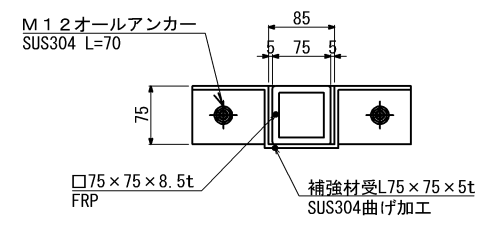


手摺固定部詳細図 S=1:5

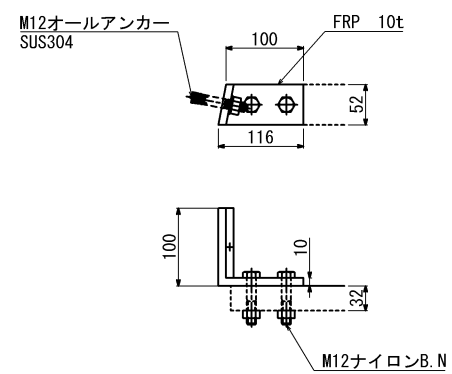


押え金具断面詳細図 S=1:5

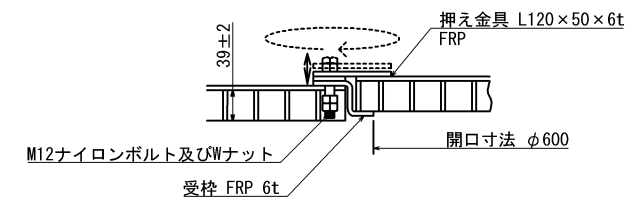


取手詳細図 S=1:5

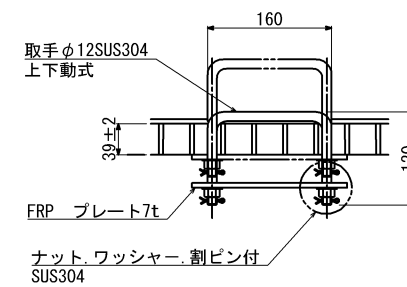

A部詳細図 S=1:2

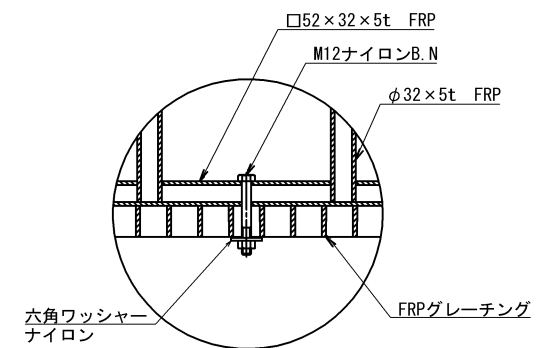

端部断面詳細図 S=1:5

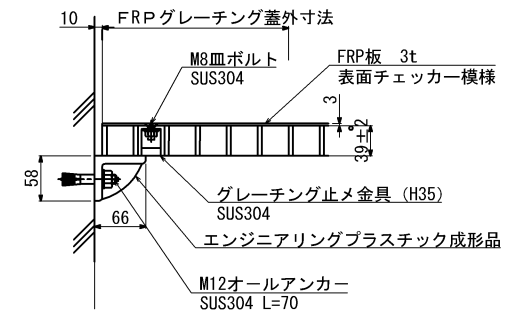


※指示なき公差は以下とする。

0～ 50	±1
51～ 100	±2
101～	±3


横 須 賀 市 上 下 水 道 局						
工 名 図 名	事 務 面 称	5工区上町排水区雨水第1幹線ほか築造工事				
		No. 8特丸4号マンホール構造図 (2/3)				
縮 製 年	尺 作 月	図 示		図 番	面 号	85 / 141
		令和 8 年 7 月 日				
課 長		係 長		担 当 者		設 計 者

No. 8 特丸4号マンホール構造図 (3/3)


FRP中床版平面图 S=1:10

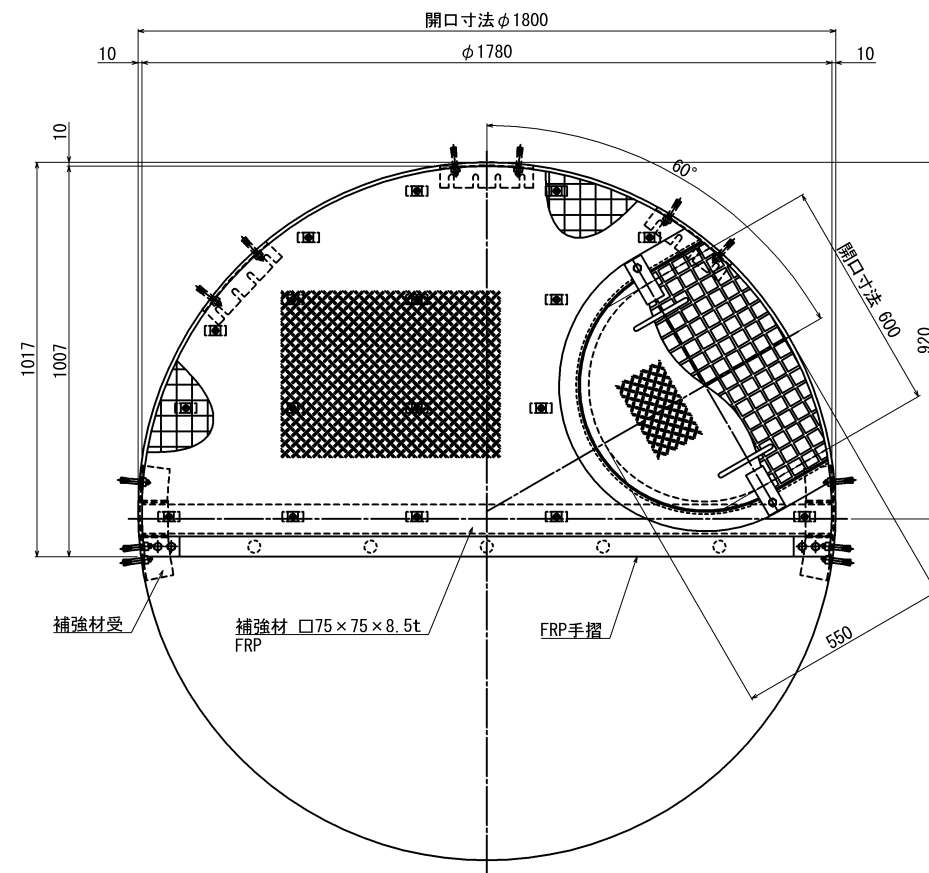


FRP手摺詳細図

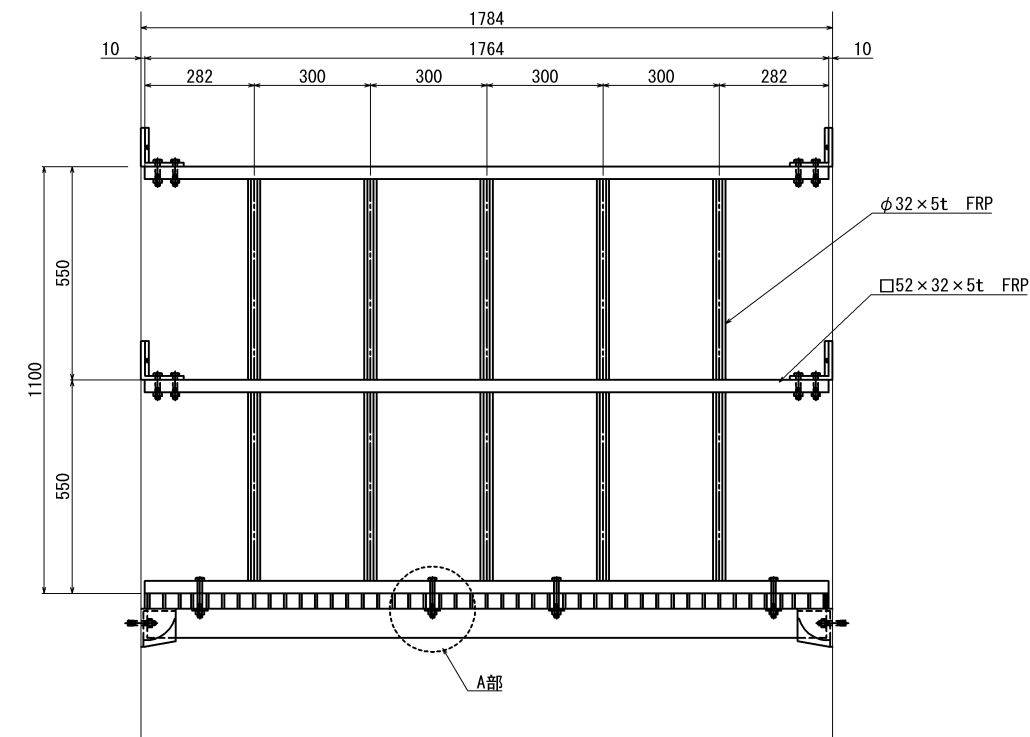


FRPグレーチング詳細図 S=1:5

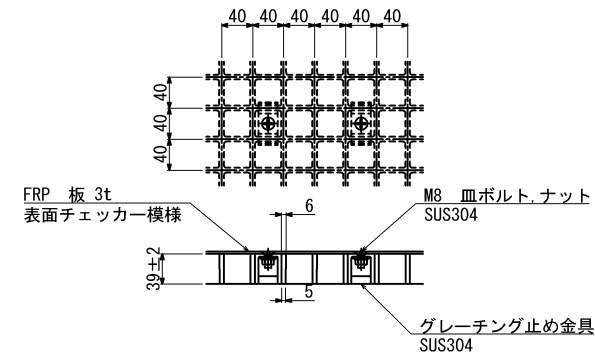


補強材受詳細図 S=1:5

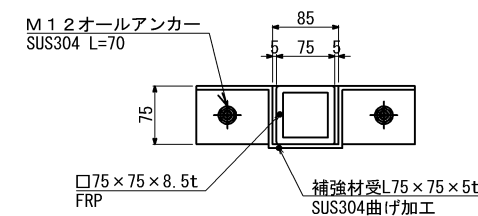


手摺固定部詳細図 S=1:5

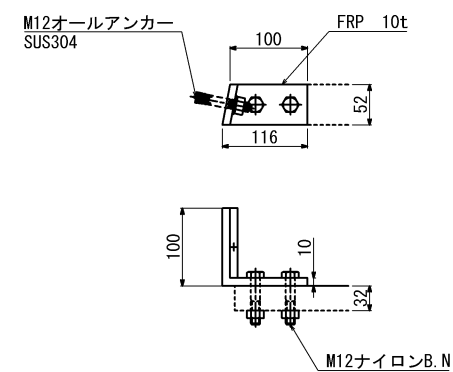


押え金具断面詳細図 S=1:5

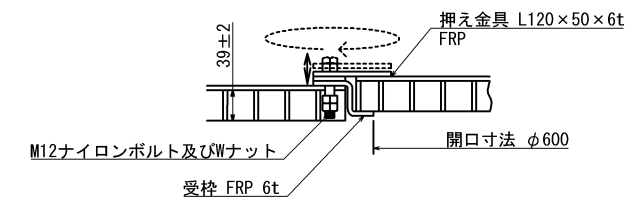


取手詳細図 S=1:5

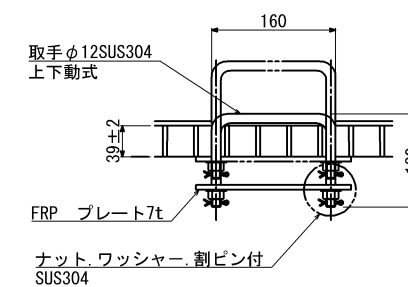

A部詳細図 S=1:2

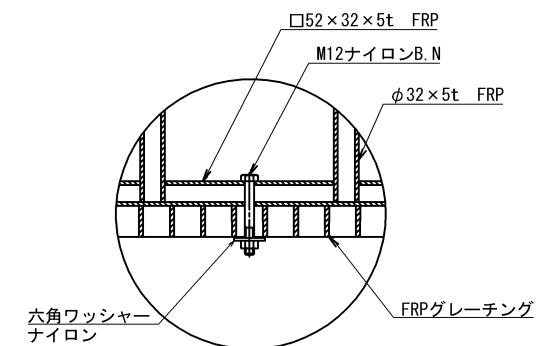

端部断面詳細図 S=1:5

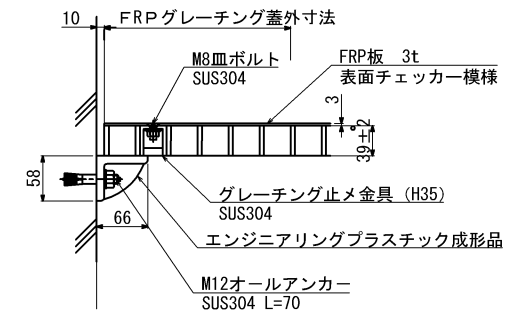

※指示なき公差は以下とする。

0～ 50	±1
51～ 100	±2
101～	±3


横 須 賀 市 上 下 水 道 局						
工 名 図 名	事 称 面 称	5工区上町排水区雨水第1幹線ほか築造工事				
		No. 8特丸4号マンホール構造図 (3/3)				
縮 尺	図 示	図 番	面 号	86 / 141		
製 年	作 月	令和 8 年 7 月 日				
課 長		係 長		担 当 者		設 計 者

S=1 : 100 (S=1 : 50)




No. 2 到達立坑空伏構造図 S=1:100 (S=1:50)


平面図

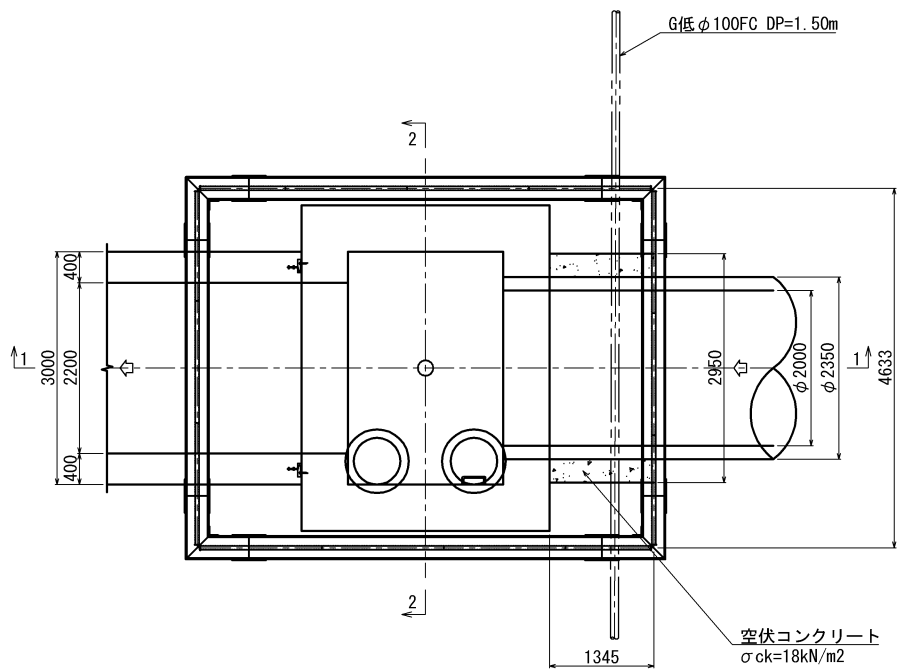


下流部断面図

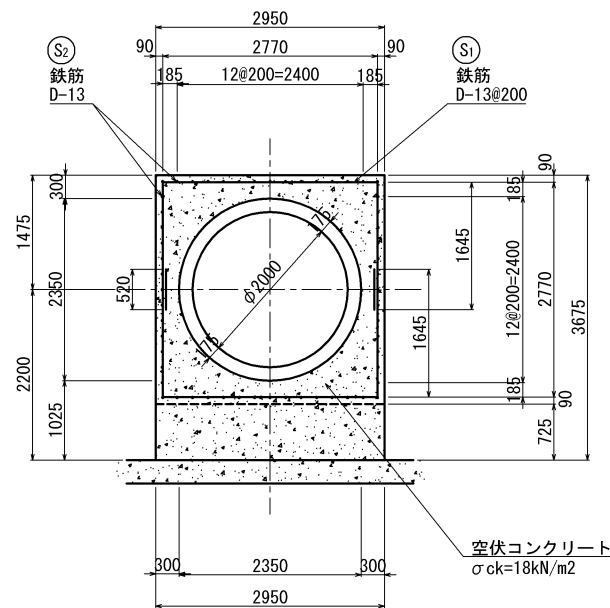

1-1 断面図

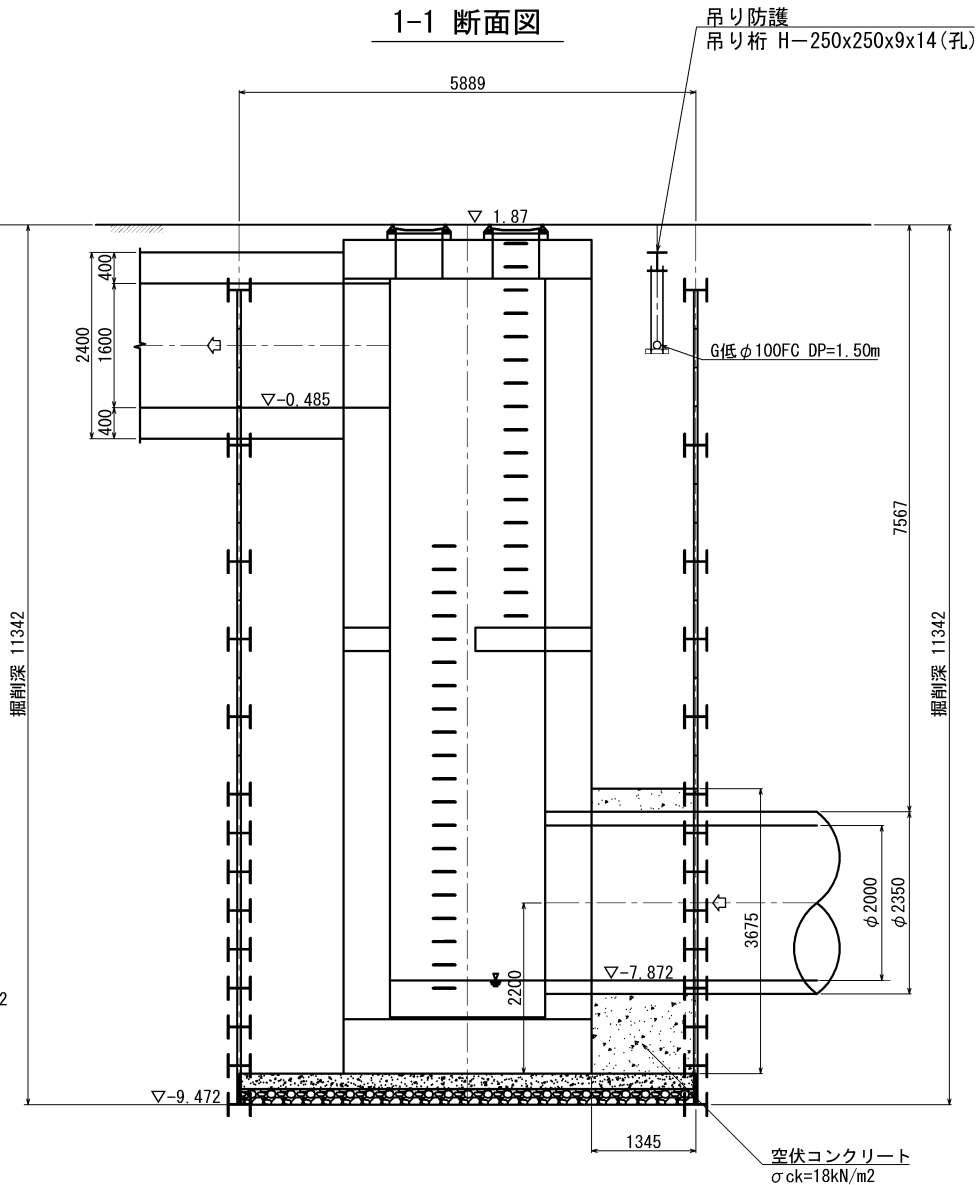

No. 6
TP=2.07m
dep=22.11m

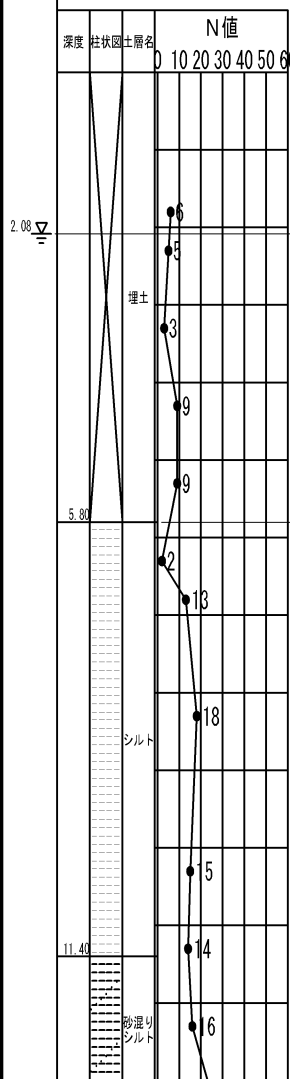

bs1
N=5
最大N値=9
γ=18.0kN/m3
C=0kN/m2
φ=30°

Dc2
N=14
最大N値=18
γ=16.5kN/m3
C=365.0kN/m2
φ=0°


鉄筋表 下流部空伏工							1m当り
記号	径	長さ	本数	単位重量	1本当り重量	重量	形状
S 1	D13	6060	10	0.995	6.030	60.3	┐
S 2	D13	1000	56	0.995	0.995	55.7	—
						D13	116.0 kg
						合計	116.0 kg

横須賀市上下水道局


工名	事称	5工区上町排水区雨水第1幹線ほか築造工事				
図名	面称	No. 2 到達立坑空伏構造図				
縮尺		1: 50 (A1) 1: 100 (A3)	図番	面号	88 / 141	
製作年	作月	令和 8 年 7 月 日				
課長		係長		担当者		設計者

No. 3 発進立坑空伏構造図 S=1:200 (S=1:100)


平面图

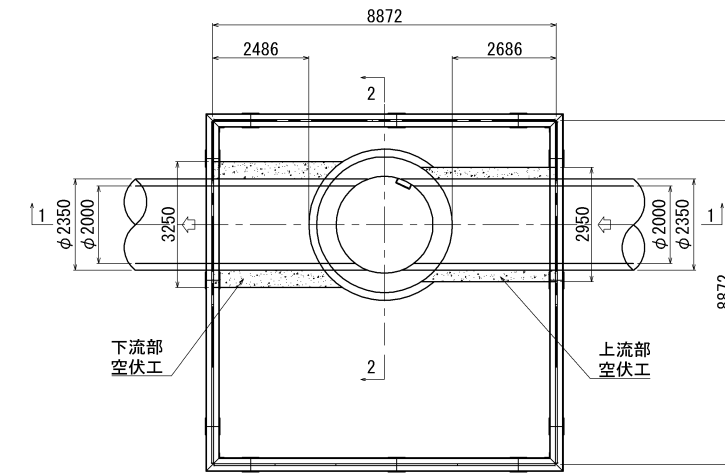

1-1 断面図

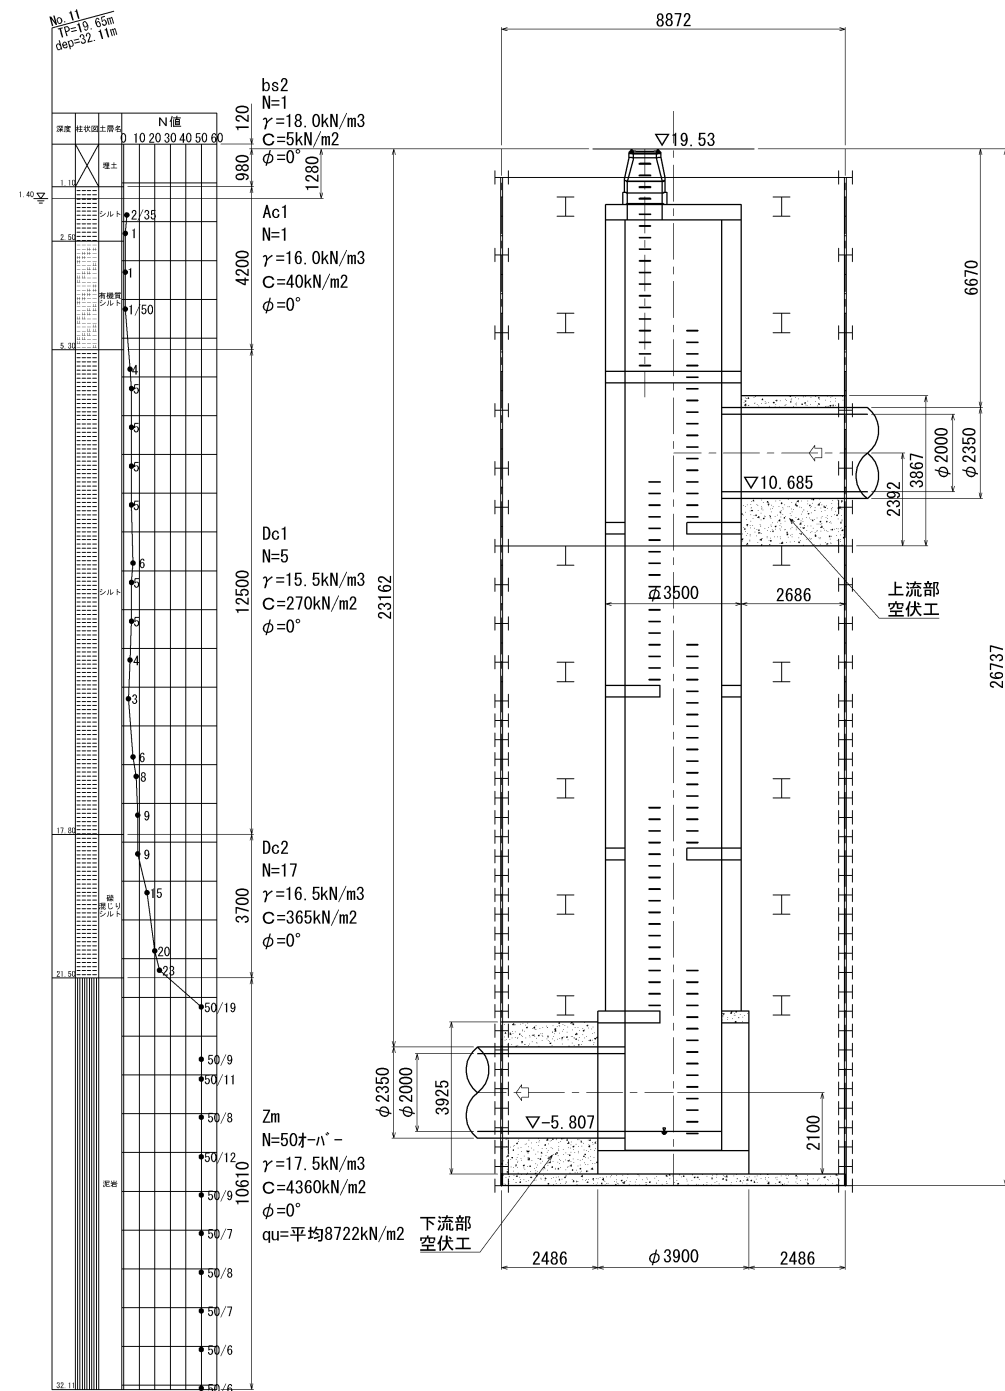


下流部断面図 S=1:100 (S=1:50)

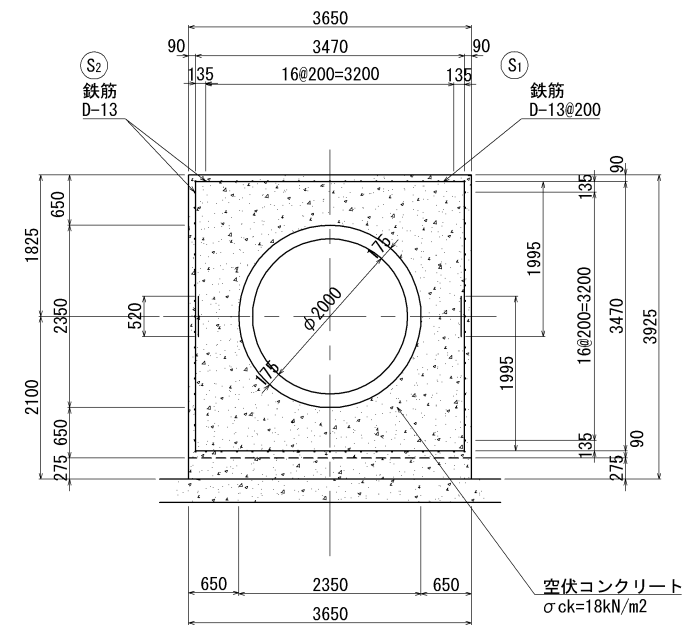

鉄筋表 下流部空伏工

記号	径	長さ	本数	単位重量	1本当り重量	重量	形状
S 1	D13	7460	10	0.995	7.423	74.2	□
S 2	D13	1000	72	0.995	0.995	71.6	—
						D13	145.8 kg
						合計	145.8 kg

上流部断面図 S=1:100 (S=1:50)



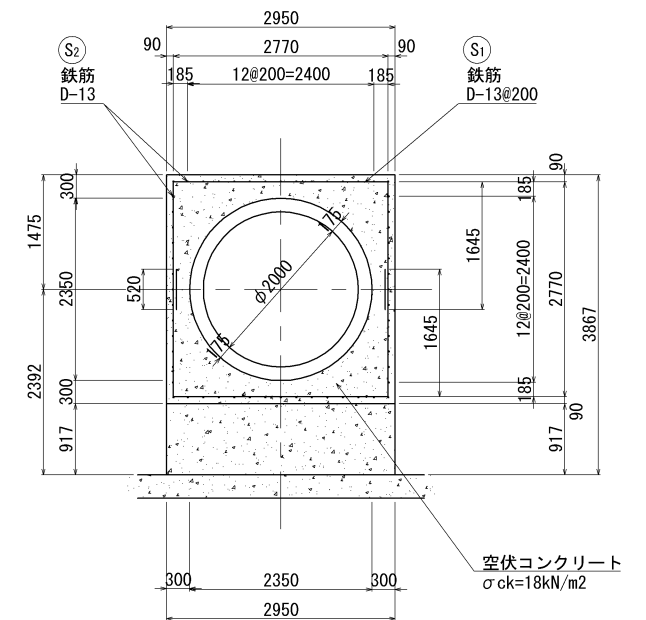


鉄筋表 上流部空伏工

記号	径	長さ	本数	単位重量	1本当り重量	重量	形状
S 1	D13	6060	10	0.995	6.030	60.3	□
S 2	D13	1000	56	0.995	0.995	55.7	—
						D13	116.0 kg
						合計	116.0 kg

横須賀市上下水道局							
工名	事	5工区上町排水区雨水第1幹線ほか築造工事					
図名	面	No. 3 発進立坑空伏構造図					
縮尺	1:100 (A1) 1:200 (A3)	図番	面号	89 / 141			
製年	作月	令和 8 年 7 月 日					
課長	係長	担当者		設計者			

S=1:100 (S=1:50)

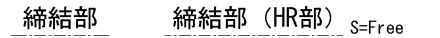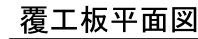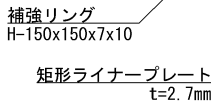

材料表

品名	サイズ (mm)	単位質量 (k g)	数量	質量 (k g)	備考
ライナープレート (t=2.7) ・ ・ ・ B4005×L4319×H3500					
ライナープレート	P-10 t=2.7	26.0	56	1456.0	黒皮品
ライナープレート	P-7 t=2.7	18.6	14	260.4	黒皮品
ライナープレート	P-5 t=2.7	13.7	14	191.8	黒皮品
組立ボルト	M16×30 (4.6)	0.137	432	59.2	黒皮品
組立ボルト	M16×45 (8.8、リング用)	0.158	624	98.6	黒皮品
組立ボルト	M16×45 (8.8、C A用)	0.158	224	35.4	黒皮品
コーナーアングル	L 75×75×6×500	3.63	28	101.6	黒皮品 PL-6付
補強リング (H150) ・ ・ ・ 6リング×8分割/1リング					
補強リング	H150×150×7×10×2977	92.6	12	1111.2	黒皮品
補強リング	H150×150×7×10×2663	82.8	12	993.6	黒皮品
補強リング	H150×150×7×10×1330	43.3	24	1039.2	黒皮品
継手板	PL150×12×310	4.38	96	420.5	黒皮品
継手ボルト	M20×50 (8.8)	0.275	768	211.2	黒皮品
ロックワッシャー	M20ボルト用	-	384	-	黒皮品
合計				5978.7	kg

横須賀市上下水道局

工 名	事 称	5工区上町排水区雨水第1幹線ほか築造工事
--------	--------	----------------------







図名 面称 No.1 立坑矩形ライナー土留仮設図

縮 尺	1: 50 (A1) 1:100 (A3)	図 面 番 号	90 / 141
-----	--------------------------	------------	----------

製作年	令和 8 年 7 月 日
-----	--------------

設計者	担当者	係長	課長
-----	-----	----	----

No. 2 到達立坑矩形ライナー土留仮設図 S=1:120 (S=1:60)

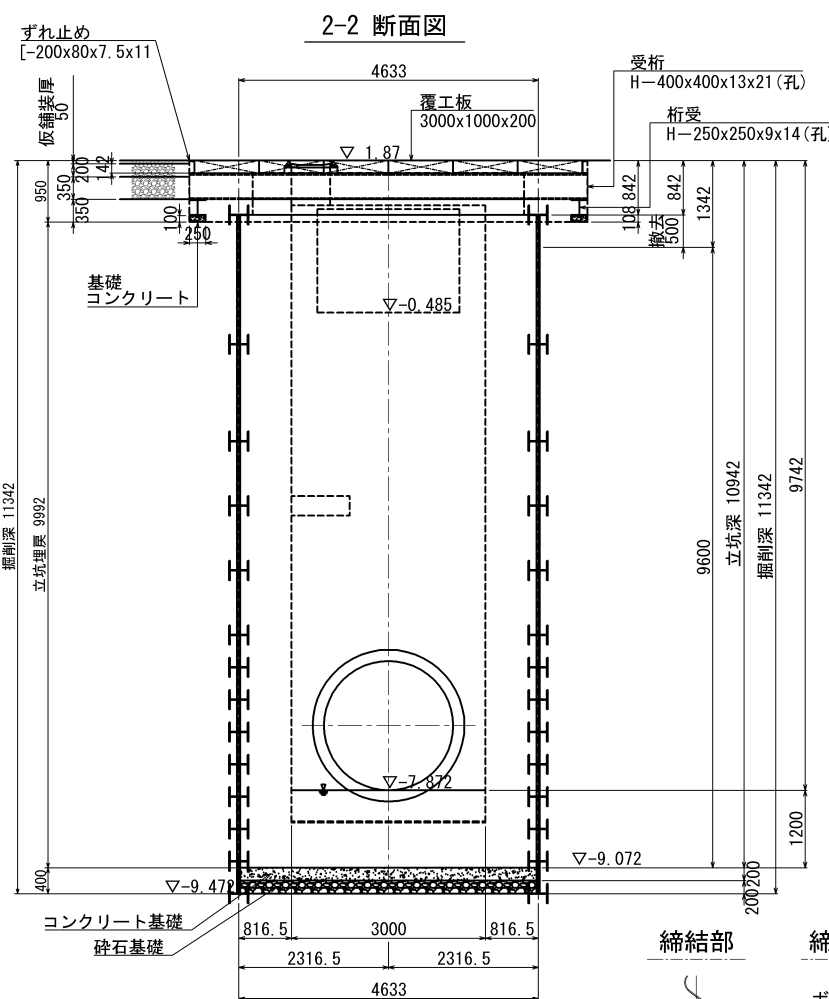
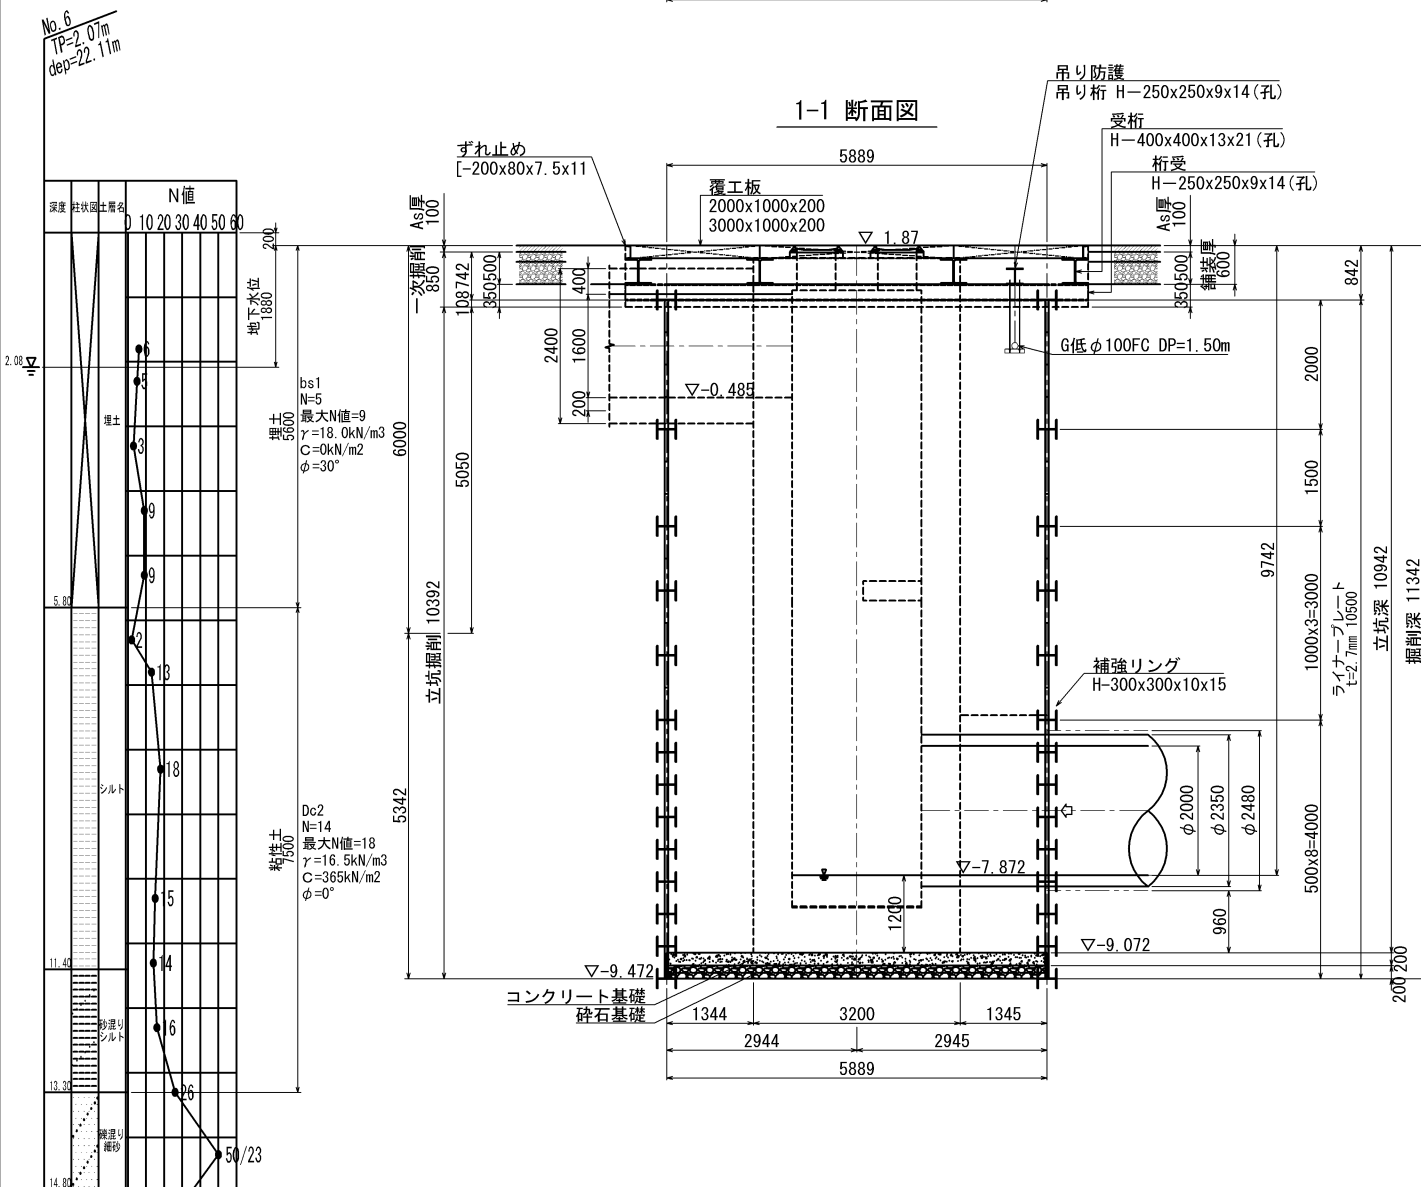
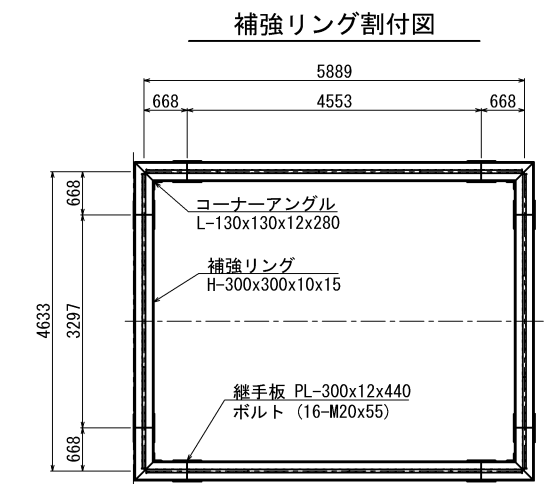
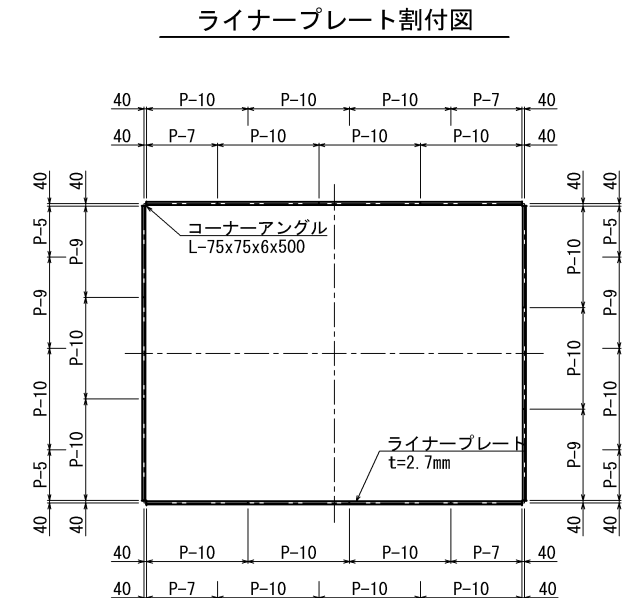
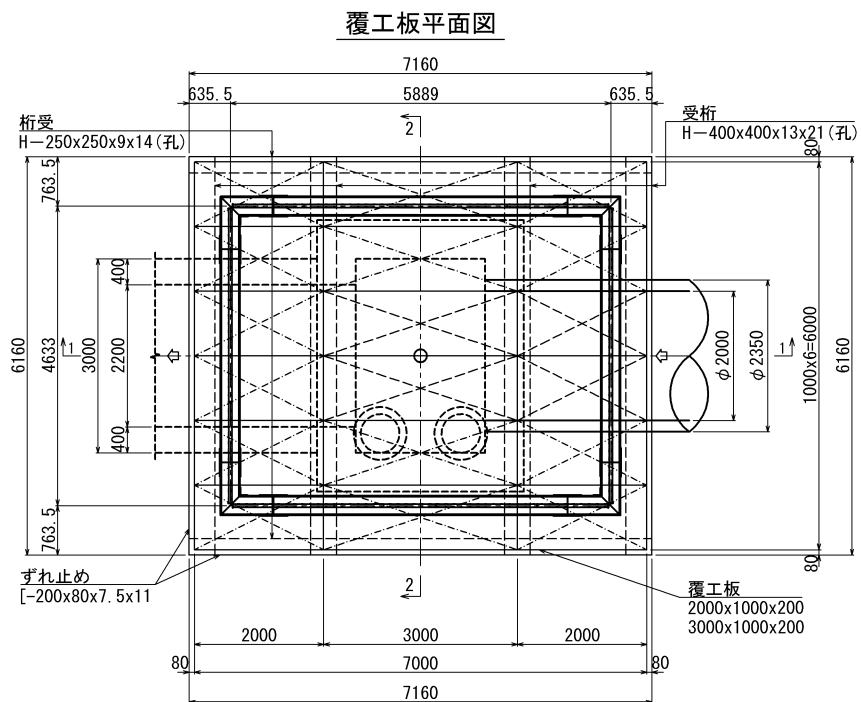
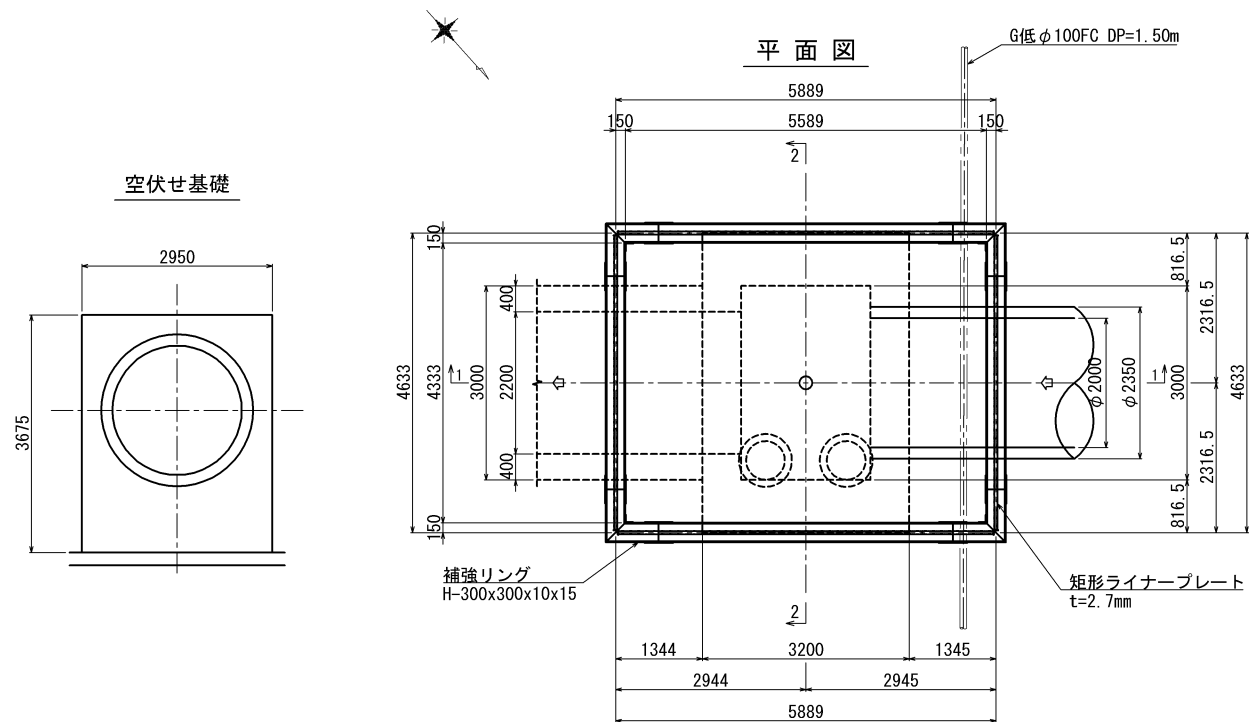


材料表			D25-LPK-0471			
品名	サイズ (mm)	単位質量 (kg)	数量	質量 (kg)	備考	
ライナープレート(t=2.7)・・・B4633×L5889×H10500						
ライナープレート	P-10	t=2.7	26.0	190	4940.0	黒皮品
ライナープレート	P-9	t=2.7	23.6	42	991.2	黒皮品
ライナープレート	P-7	t=2.7	18.6	42	781.2	黒皮品
ライナープレート	P-5	t=2.7	13.7	40	548.0	黒皮品
組立ボルト	M16×30(4.6)		0.137	1976	270.7	黒皮品
組立ボルト	M16×45(8.8、リング用)		0.158	1848	292.0	黒皮品
組立ボルト	M16×45(8.8、CA用)		0.158	672	106.2	黒皮品
コーナーアングル	L75×75×6×500		3.63	84	304.9	黒皮品
補強リング(H300)・・・14リング×8分割/1リング						
補強リング	H300×300×10×15×4547		423.	28	11844.0	黒皮品
補強リング	H300×300×10×15×3291		306.	28	8568.0	黒皮品
補強リング	H300×300×10×15×1330		130.	56	7280.0	黒皮品
継手板(SM490)	PL300×12×450		12.7	224	2844.8	黒皮品
継手ボルト	M20×55(10.9)		0.286	3584	1025.0	黒皮品
ロックワッシャー	M20用		—	1792	—	黒皮品
合計				39796.0		kg

※継手板はSM490材を適用する。

横 須 賀 市 上 下 水 道 局						
工 名	事 称	5 工区上町排水区雨水第 1 幹線ほか築造工事				
図 名	面 称	No. 2 到達立坑矩形ライナー土留仮設図				
縮 尺	1 : 60 (A1) 1 : 120 (A3)	図 番	面 号	91 / 141		
製 年	作 月	令和 8 年 7 月 日				
課 長		係 長		担 当 者		設 計 者


No. 3 発進立坑矩形ライナー土留仮設図 (1/2) S=1:200 (S=1:100)

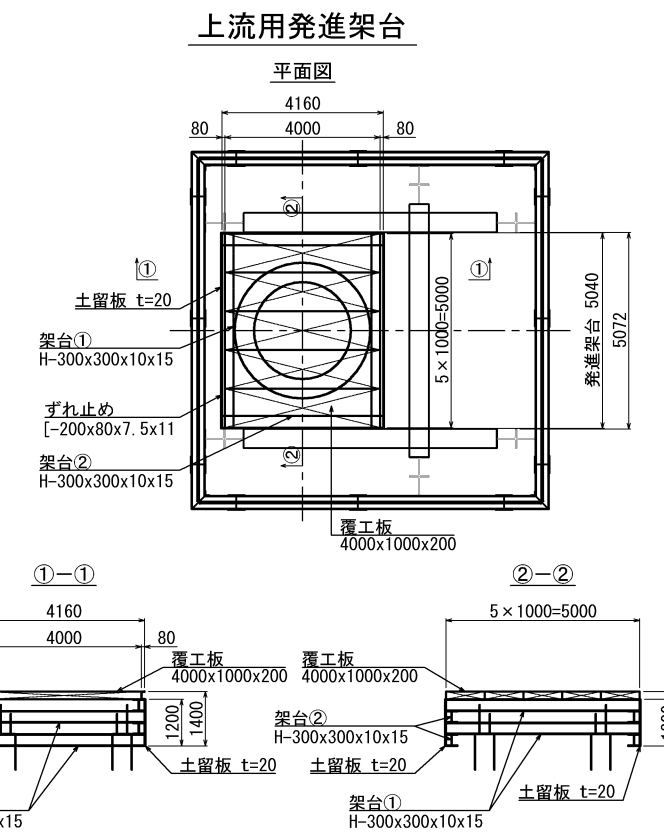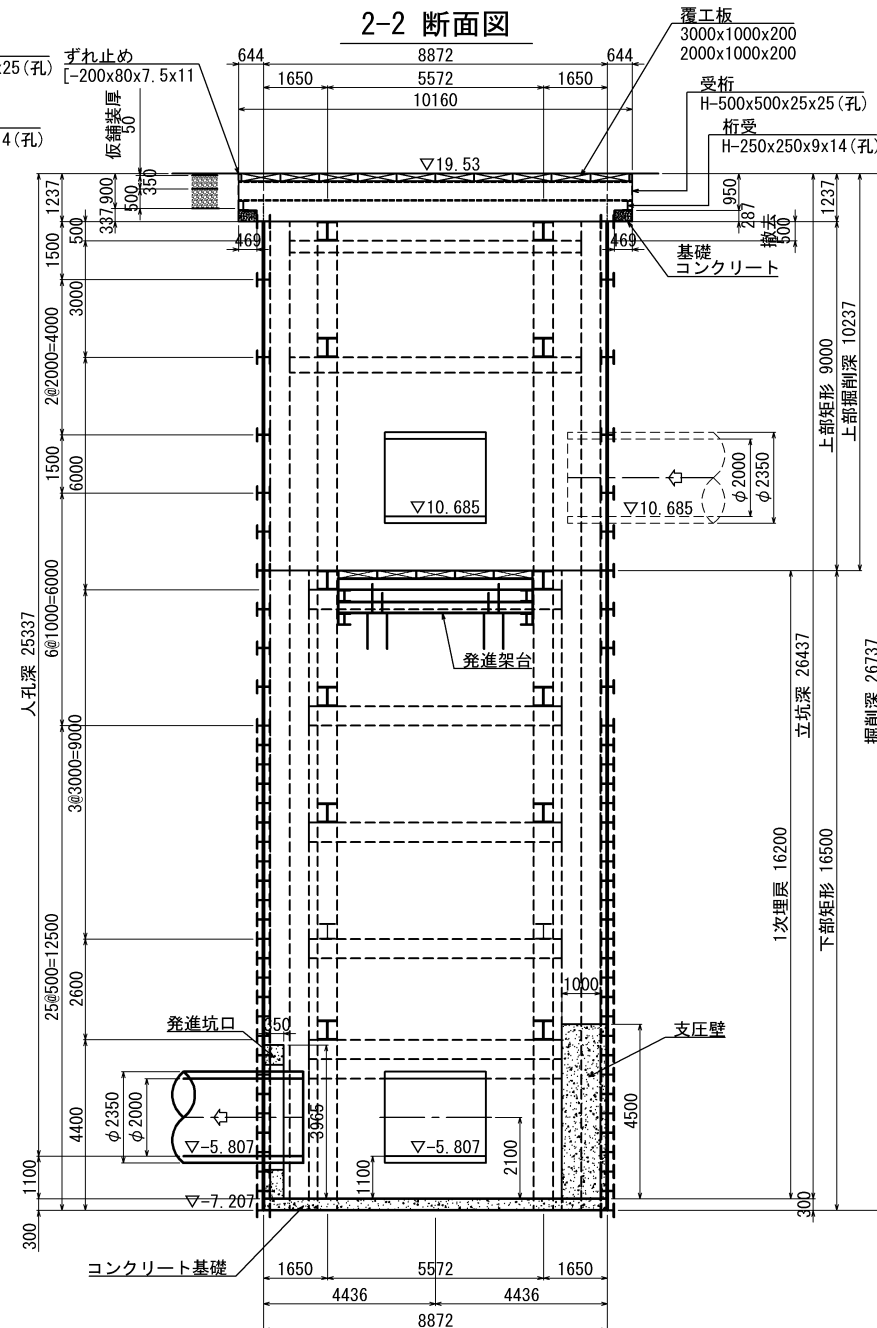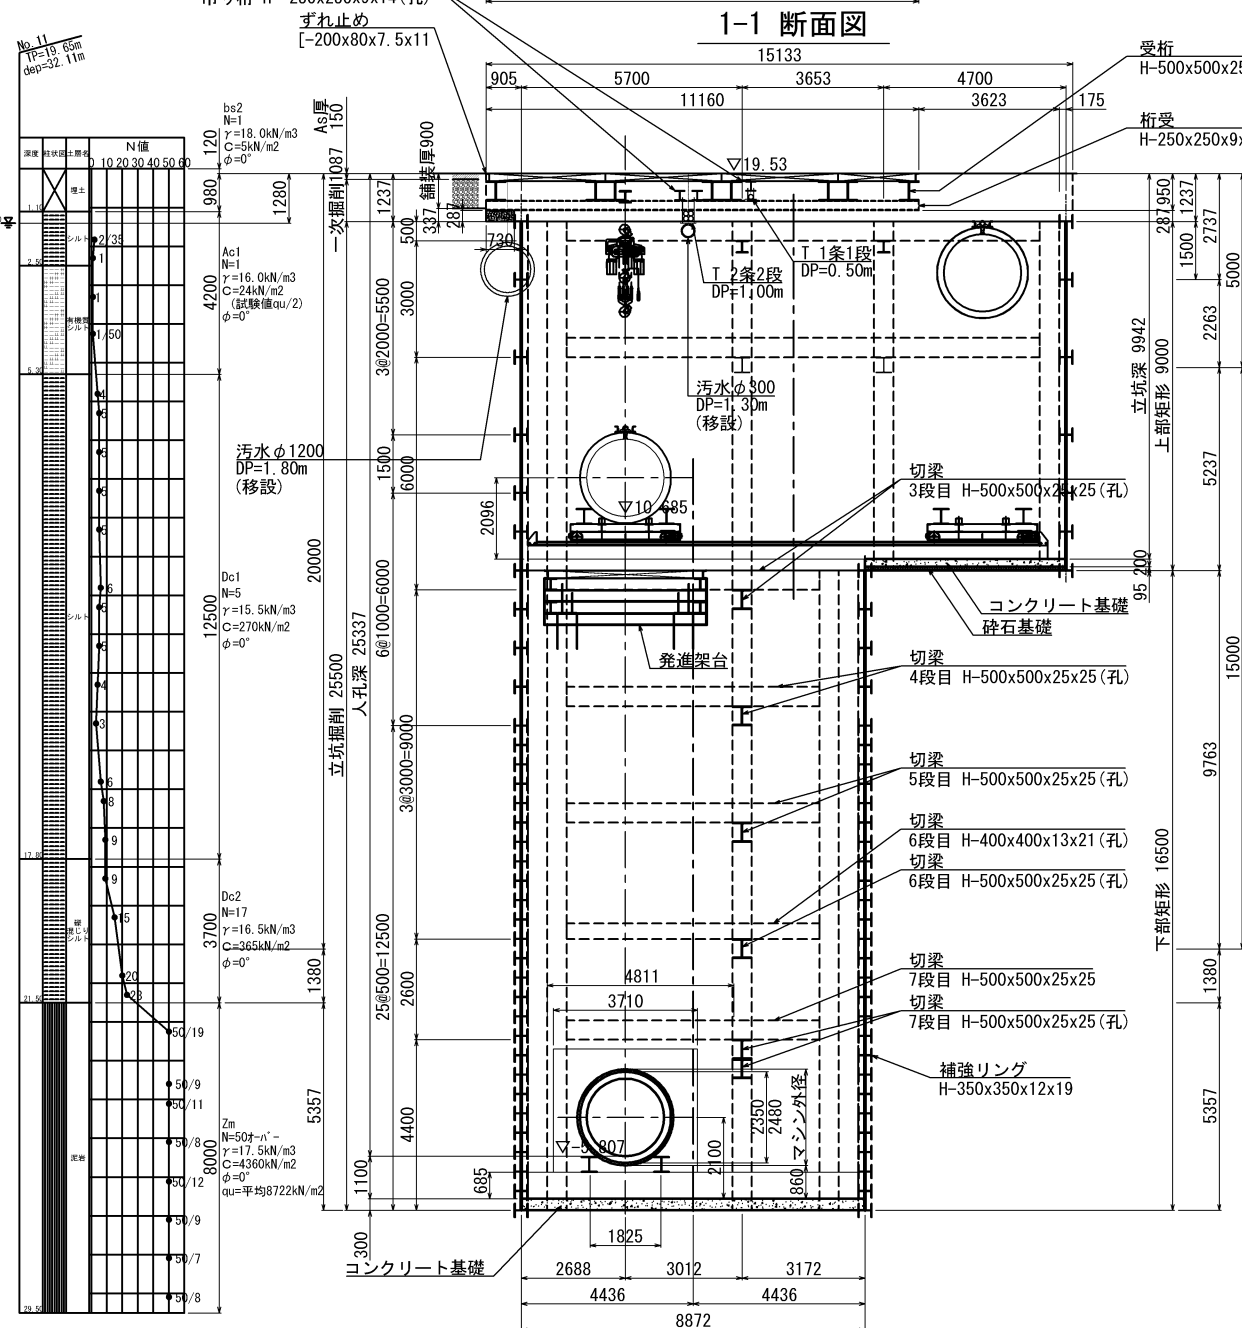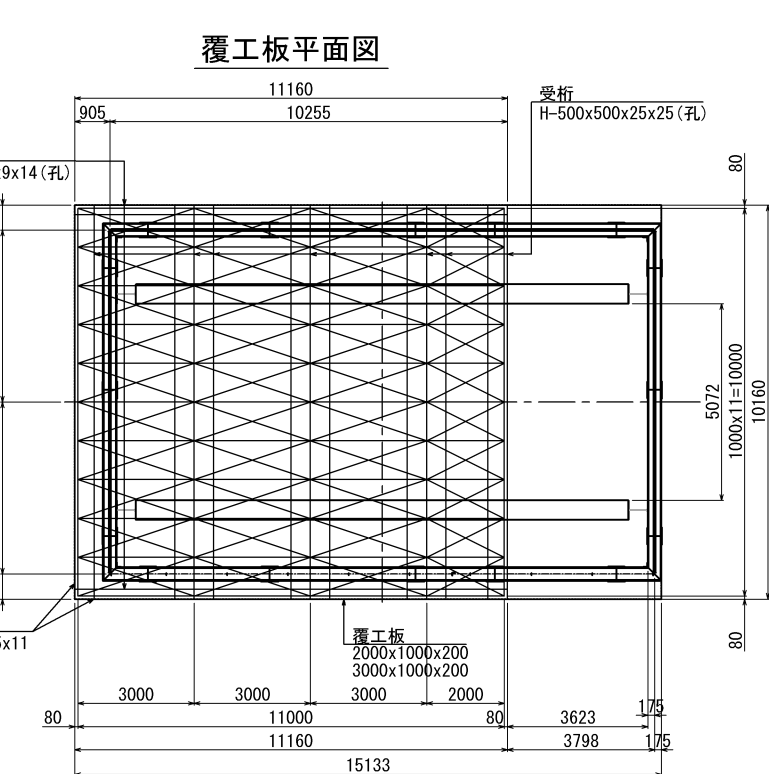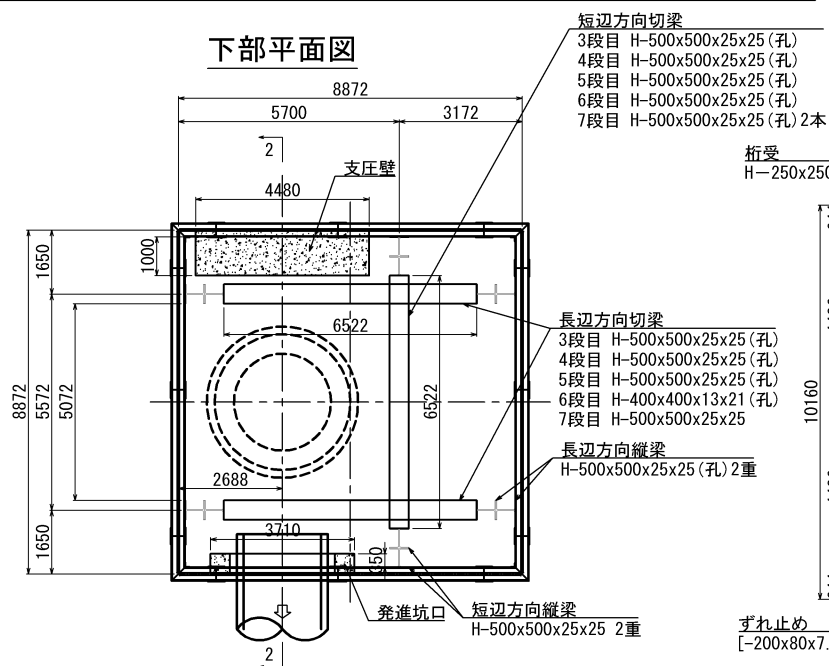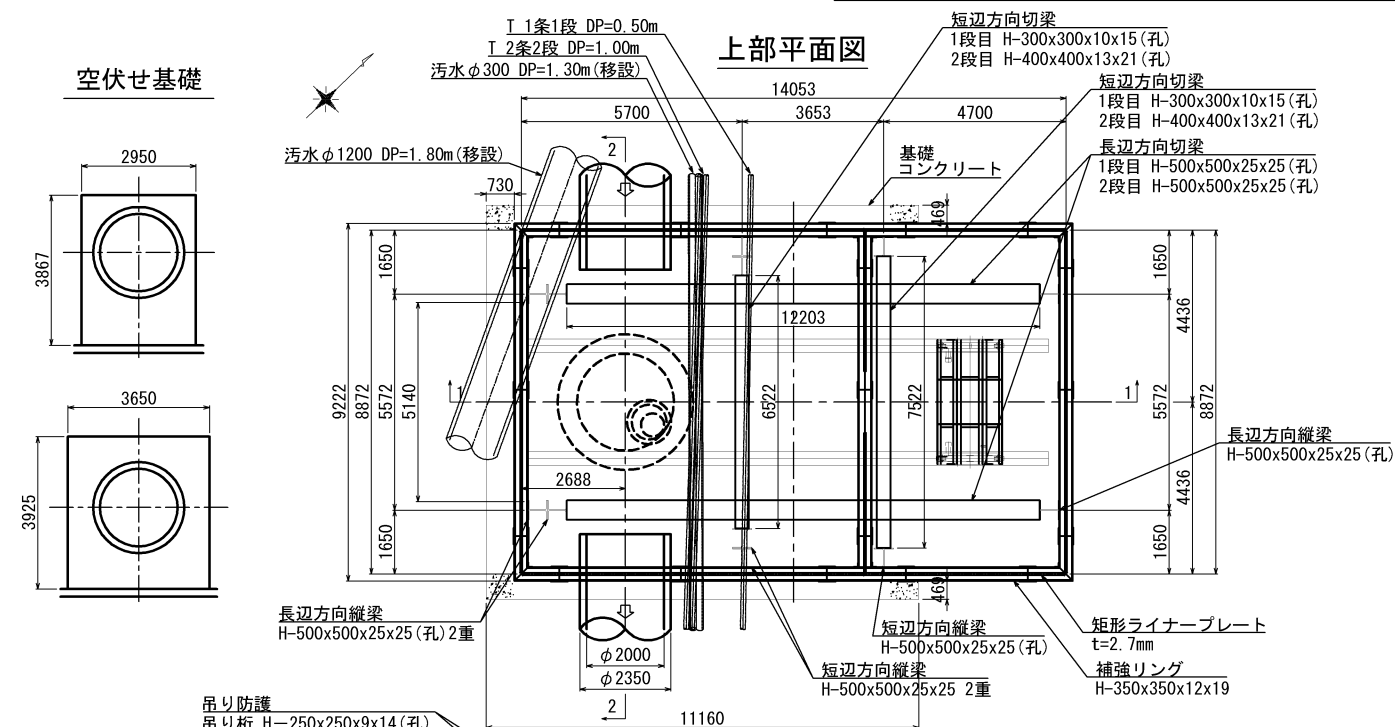


横 須 賀 市 上 下 水 道 局						
工 名	事 称	5工区上町排水区雨水第1幹線ほか築造工事				
図 名	面 称	No. 3 発進立坑矩形ライナー土留仮設図 (1/2)				
縮 尺		1:100 (A1) 1:200 (A3)	図 番	面 号	92 / 141	
製 年	作 月	令和 8 年 7 月 日				
課 長		係 長		担 当 者		設 計 者

No. 3 発進立坑矩形ライナー土留仮設図 (2/2) S=1:200 (S=1:100)

ライナープレート割付図

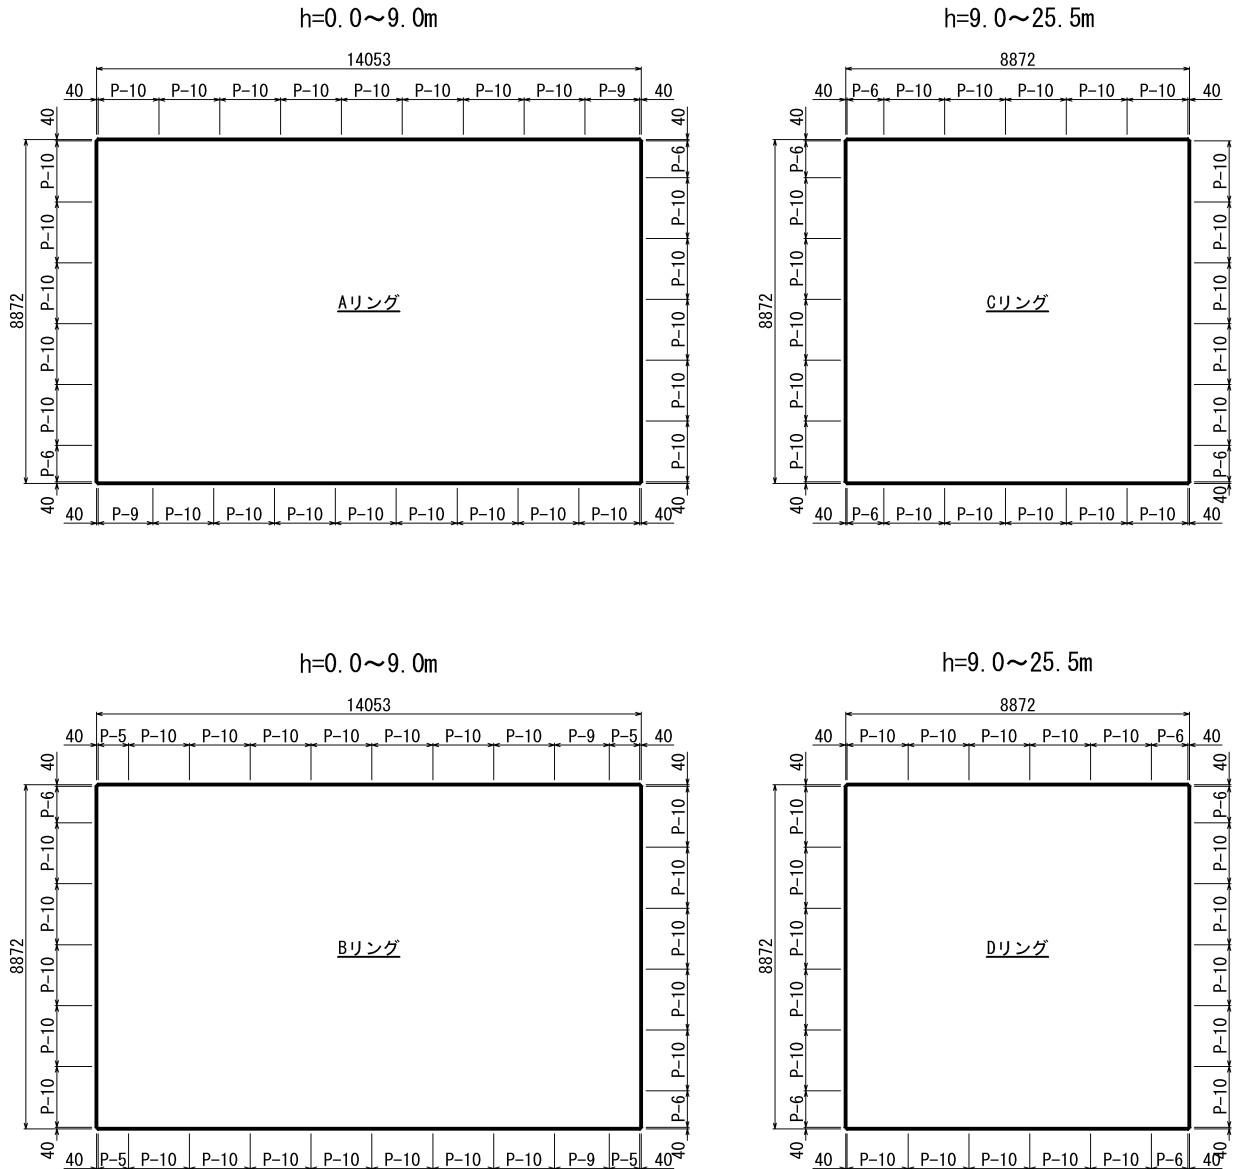



補強リング割付図

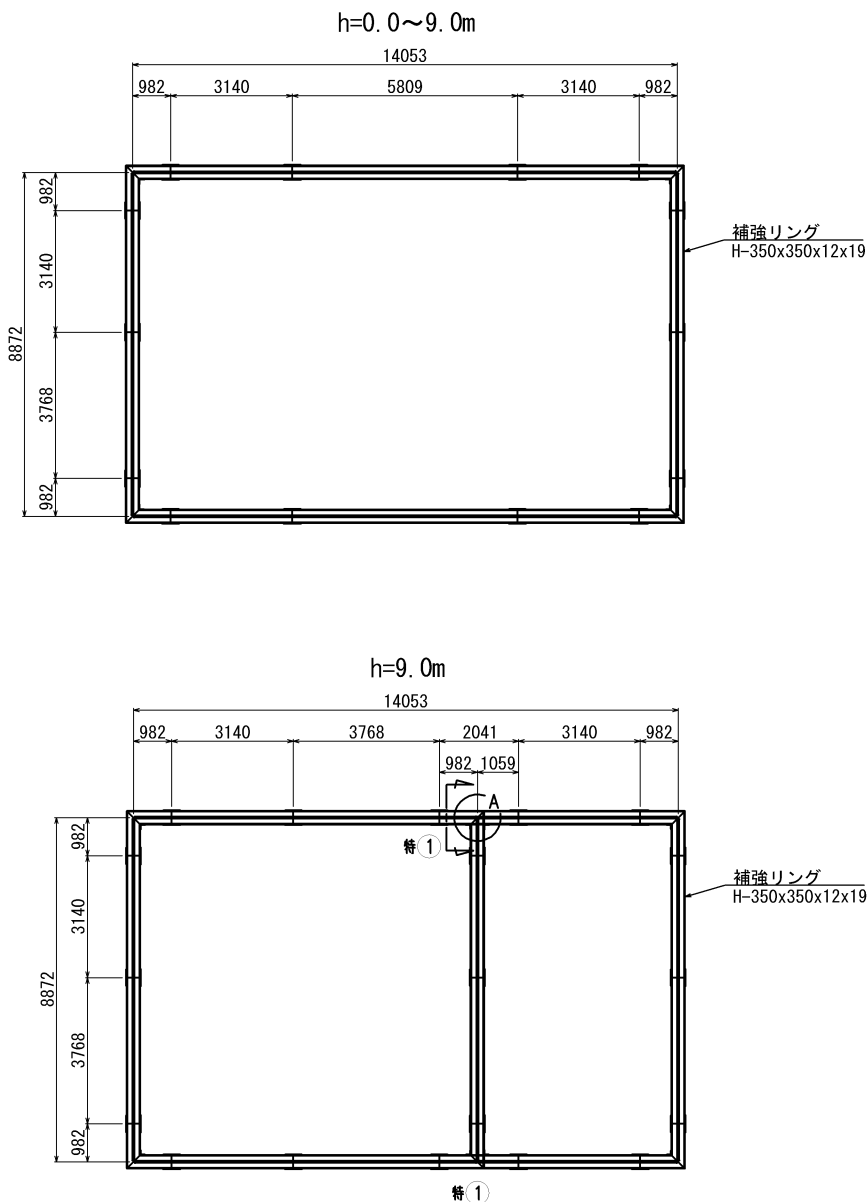

材料表						D25-LPK-0472	
品名	サイズ (mm)	単位質量 (kg)	数量	質量 (kg)		備考	
ライナープレート(t=2.7)・・・B8872×L14053×H9000 (上部矩形h=0.0~9.0m)							
ライナープレート	P-10	t=2.7	26.0	450	11700.0	黒皮品	
ライナープレート	P-9	t=2.7	23.6	36	849.6	黒皮品	
ライナープレート	P-6	t=2.7	16.2	36	583.2	黒皮品	
ライナープレート	P-5	t=2.7	13.7	36	493.2	黒皮品	
組立ボルト	M16×30(4.6)		0.137	5424	743.1	黒皮品	
組立ボルト	M16×45(8.8、リング用)		0.158	2084	329.3	黒皮品	
組立ボルト	M16×45(8.8、CA用)		0.158	576	91.0	黒皮品	
コーナーアングル	L75×75×6×500		3.63	72	261.4	黒皮品	PL-6付
補強リング(H350)・・・6リング×14分割/1リング							
補強リング	H350×350×12×19×5803		783.	12	9396.0	黒皮品	
補強リング	H350×350×12×19×3134		423.	36	15228.0	黒皮品	
補強リング	H350×350×12×19×3762		508.	12	6096.0	黒皮品	
補強リング	H350×350×12×19×1958		272.	24	6528.0	黒皮品	(コーナーアングル付き)
継手板(SM490)	PL350×16×440		19.3	168	3242.4	黒皮品	(L130×130×12×330)
継手ボルト	M20×65(10.9)		0.308	4032	1241.9	黒皮品	
ロックワッシャー	M20用		—	2016	—	黒皮品	
補強リング(H350)・・・1リング×18分割/1リング							
補強リング	H350×350×12×19×3134		423.	7	2961.0	黒皮品	
補強リング	H350×350×12×19×3762		508.	5	2540.0	黒皮品	
補強リング	H350×350×12×19×1958		272.	4	1088.0	黒皮品	(コーナーアングル付き)
補強リング(特①)	H350×350×12×19×2839		399.	2	798.0	黒皮品	(コーナーアングル付き)
継手板(SM490)	PL350×16×440		19.3	38	733.4	黒皮品	(L130×130×12×330)
継手ボルト	M20×65(10.9)		0.308	912	280.9	黒皮品	
ロックワッシャー	M20用		—	456	—	黒皮品	
小計					65184.4	kg	
ライナープレート(t=2.7)・・・B8872×L8872×H16500 (下部矩形h=9.0~25.5m)							
ライナープレート	P-10	t=2.7	26.0	660	17160.0	黒皮品	
ライナープレート	P-6	t=2.7	16.2	132	2138.4	黒皮品	
組立ボルト	M16×30(4.6)		0.137	3536	484.4	黒皮品	
組立ボルト	M16×45(8.8、リング用)		0.158	6496	1026.4	黒皮品	
組立ボルト	M16×45(8.8、CA用)		0.158	1056	166.8	黒皮品	
コーナーアングル	L75×75×6×500		3.63	132	479.2	黒皮品	PL-6付
補強リング(H350)・・・29リング×12分割/1リング							
補強リング	H350×350×12×19×4076		550.	29	15950.0	黒皮品	
補強リング	H350×350×12×19×3762		508.	87	44196.0	黒皮品	
補強リング	H350×350×12×19×3134		423.	87	36801.0	黒皮品	
補強リング	H350×350×12×19×2820		381.	29	11049.0	黒皮品	
補強リング	H350×350×12×19×1958		272.	116	31552.0	黒皮品	(コーナーアングル付き)
継手板(SM490)	PL350×16×440		19.3	696	13432.8	黒皮品	
継手ボルト	M20×65(10.9)		0.308	16704	5144.8	黒皮品	
ロックワッシャー	M20用		—	8352	—	黒皮品	
小計					179580.8	kg	






合計	kg
244765.2	

※継手板はSM490材を適用する。

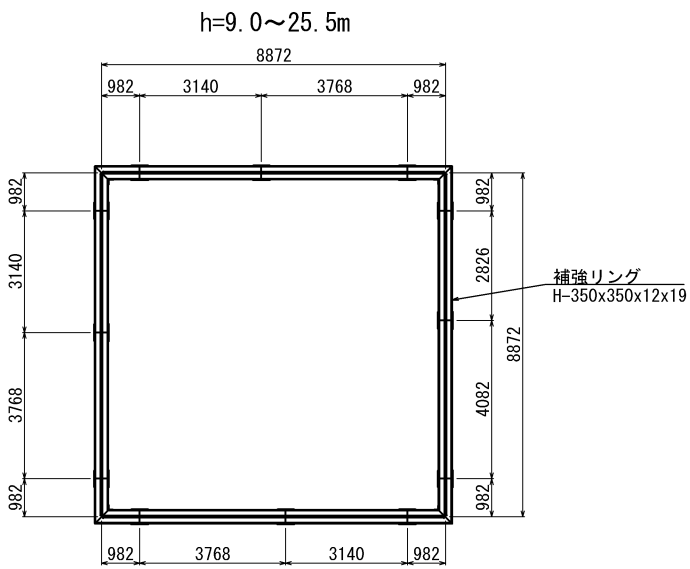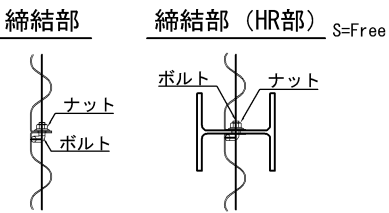


横 須 賀 市 上 下 水 道 局					
工 事 名 称	5 工区上町排水区雨水第 1 幹線ほか築造工事				
図 面 名 称	No. 3 発進立坑矩形ライナー土留仮設図 (2/2)				
縮 尺	1:100 (A1)	図 番	93	面 号	141
製 作 年 月	令和 8 年 7 月 日				
課 長		係 長		担 当 者	設 計 者

No. 4 中間立坑円形ライナー土留仮設図 S=1:100 (S=1:50)

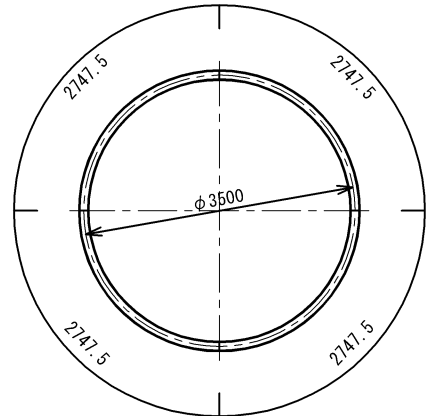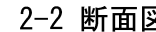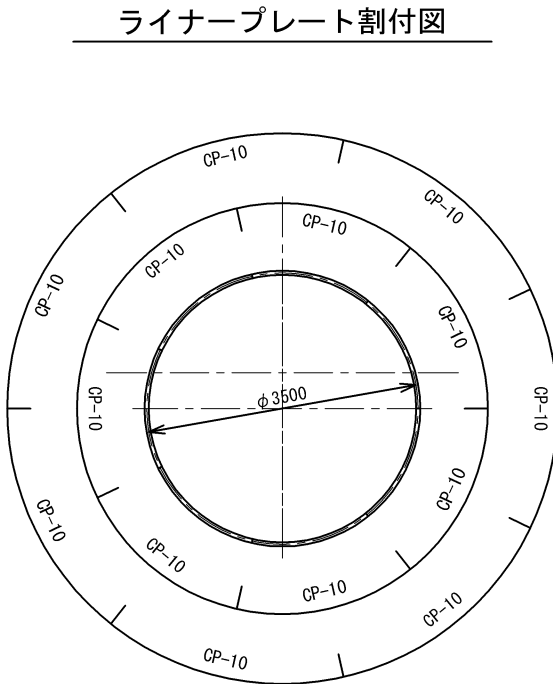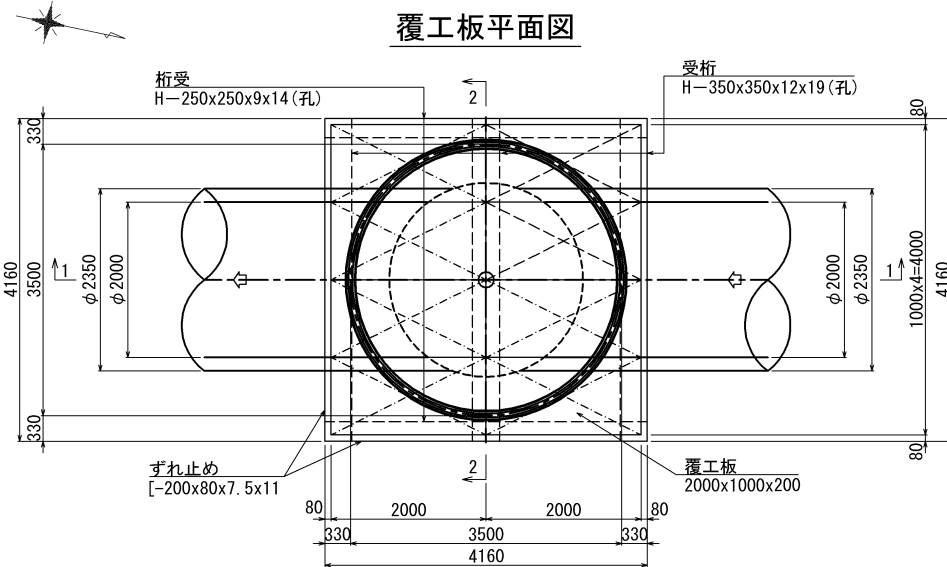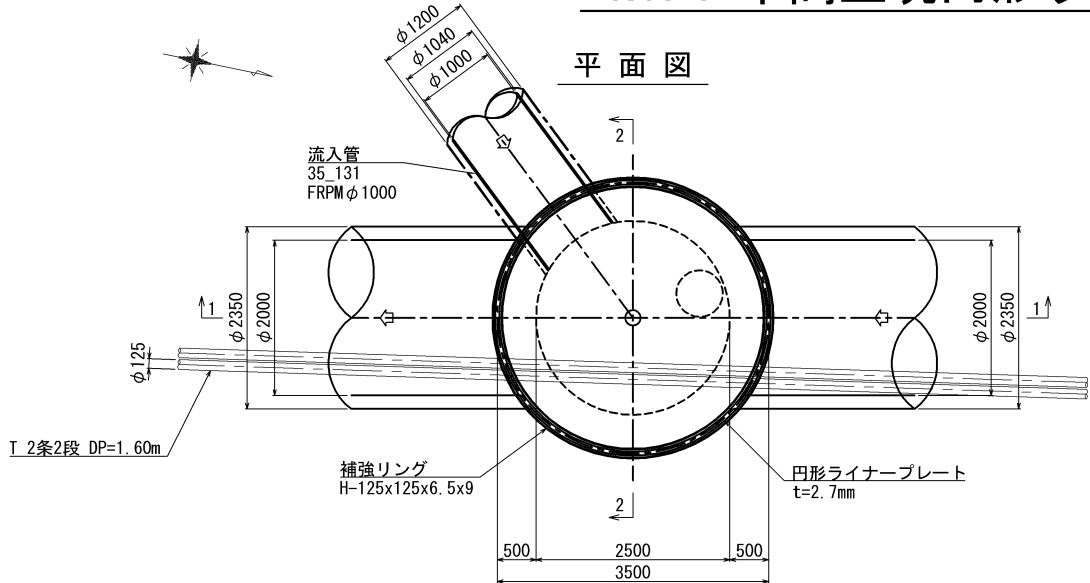

締結部


締結部 (HR部) $S=Free$

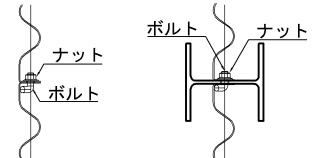横須賀市上下水道局


工 名	事 称	5 工区上町排水区雨水第 1 幹線ほか築造工事				
図 名	面 称	No. 4 中間立坑円形ライナー土留仮設図				
縮 尺		1: 50 (A1) 1:100 (A3)	図 番	面 号	94 / 141	
製 年	作 月	令和 8 年 7 月 日				
課 長		係 長		担 当 者		
					設 計 者	

No. 5 中間立坑円形ライナー土留仮設図 S=1:100 (S=1:50)


平面図

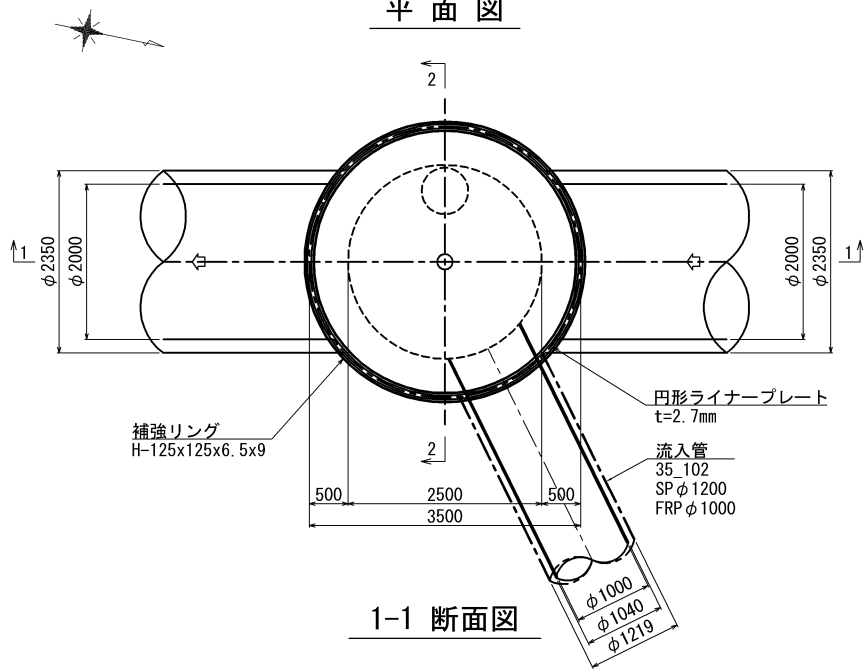


覆工板平面図

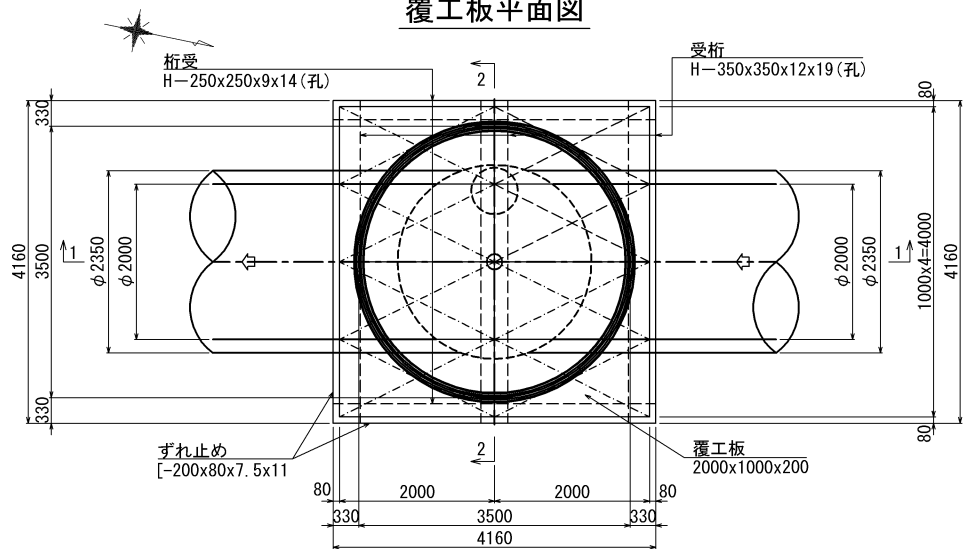


ライナープレート割付図

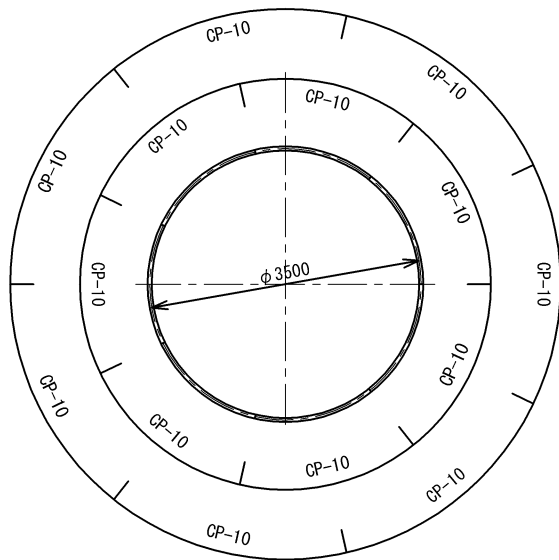


1-1 断面図

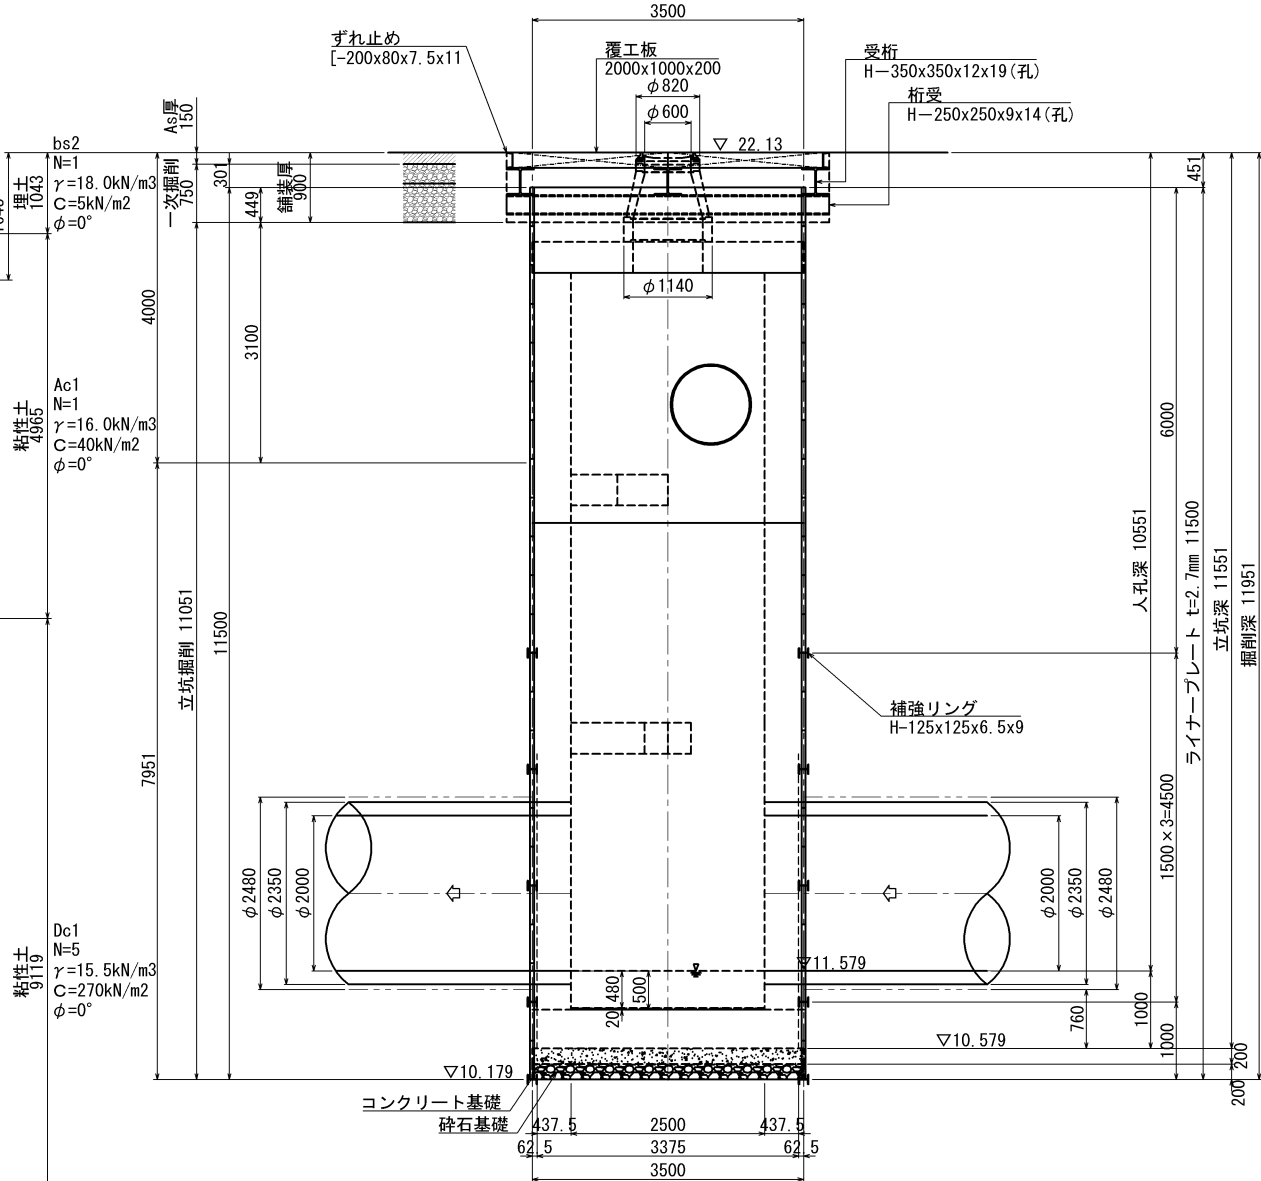

2-2 断面図

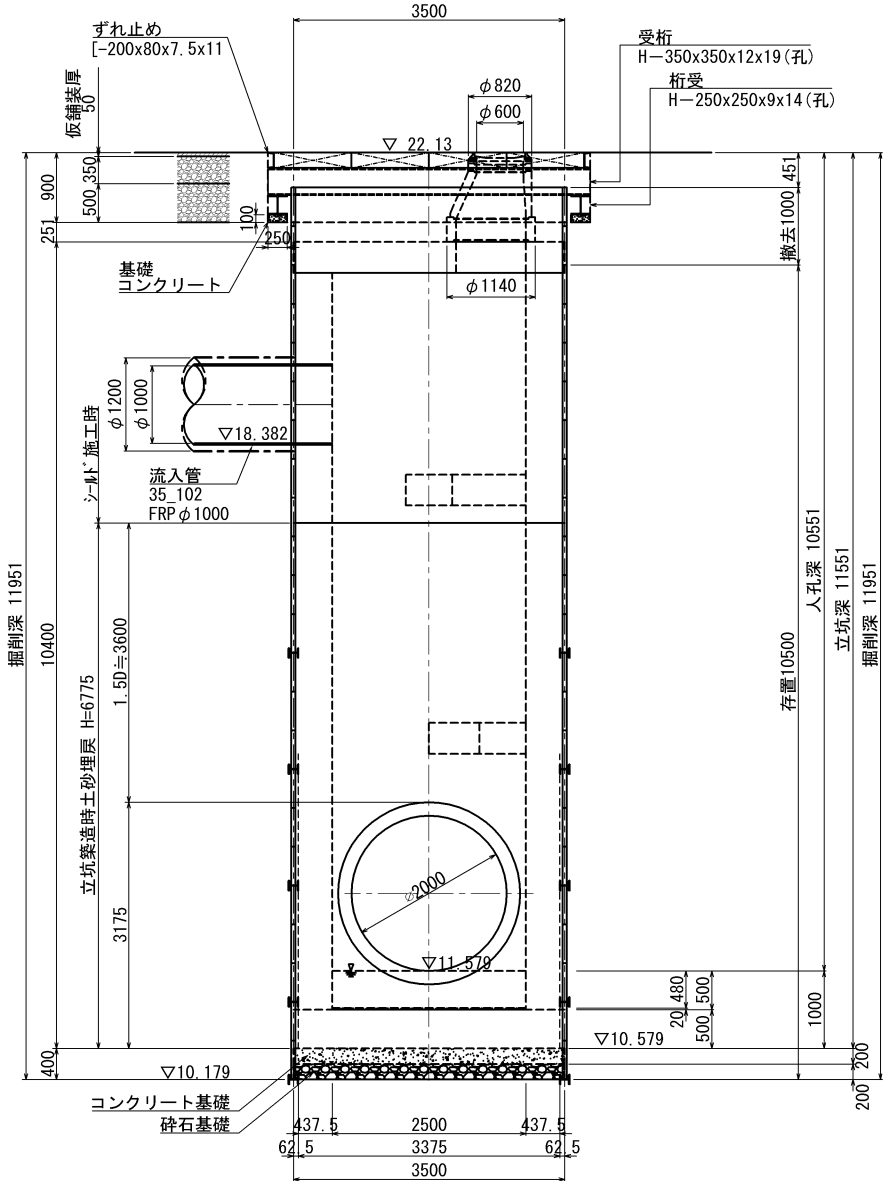


補強リング割付図

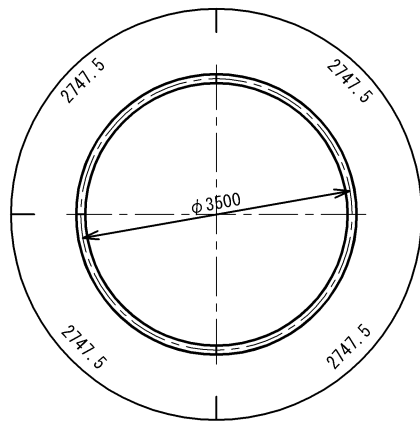

締結部


締結部 (HR部) S=Free

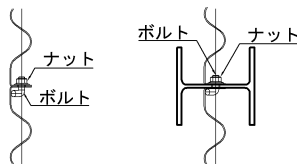

横須賀市上下水道局

工名	5工区上町排水区雨水第1幹線ほか築造工事						
図面名称	No. 5 中間立坑円形ライナー土留仮設図						
縮尺	1: 50 (A1) 1:100 (A3)		図番		面号 95 / 141		
製作年	令和 8 年 7 月 日						
課長		係長		担当者		設計者	


No. 3 参照

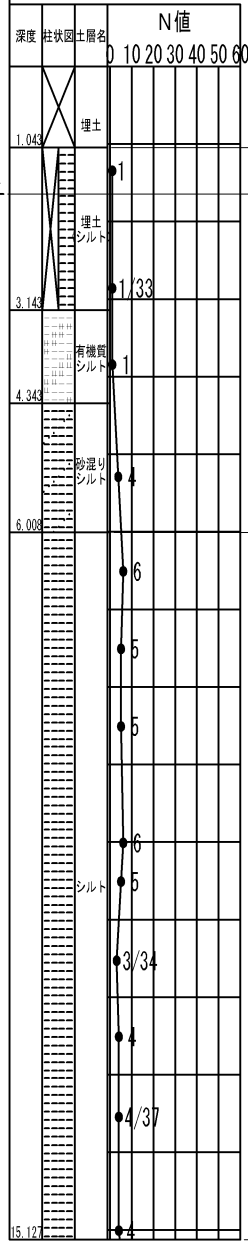


※層境界は縦断面(土質想定図)より算出。

No. 6 中間立坑円形ライナー土留仮設図 S=1:100 (S=1:50)


平面図

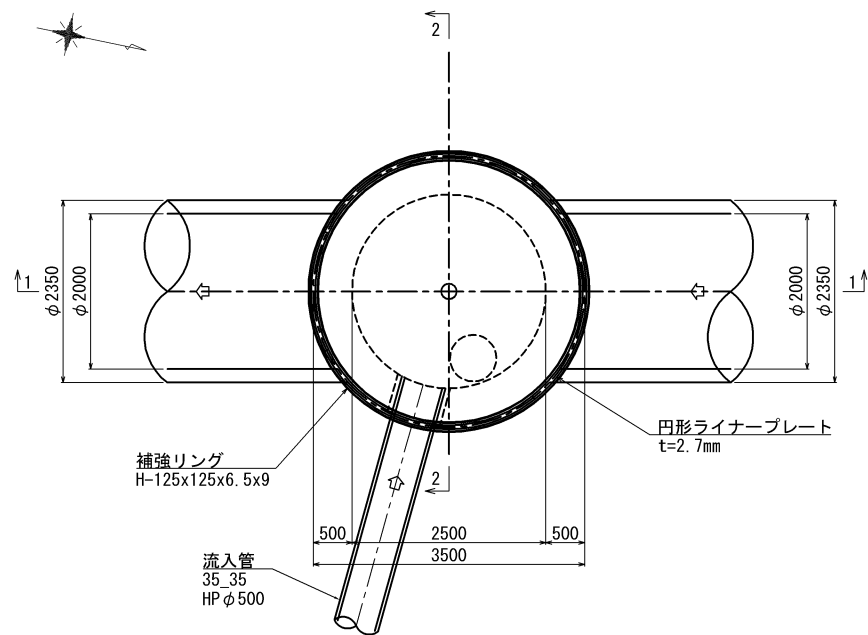


1-1 断面図

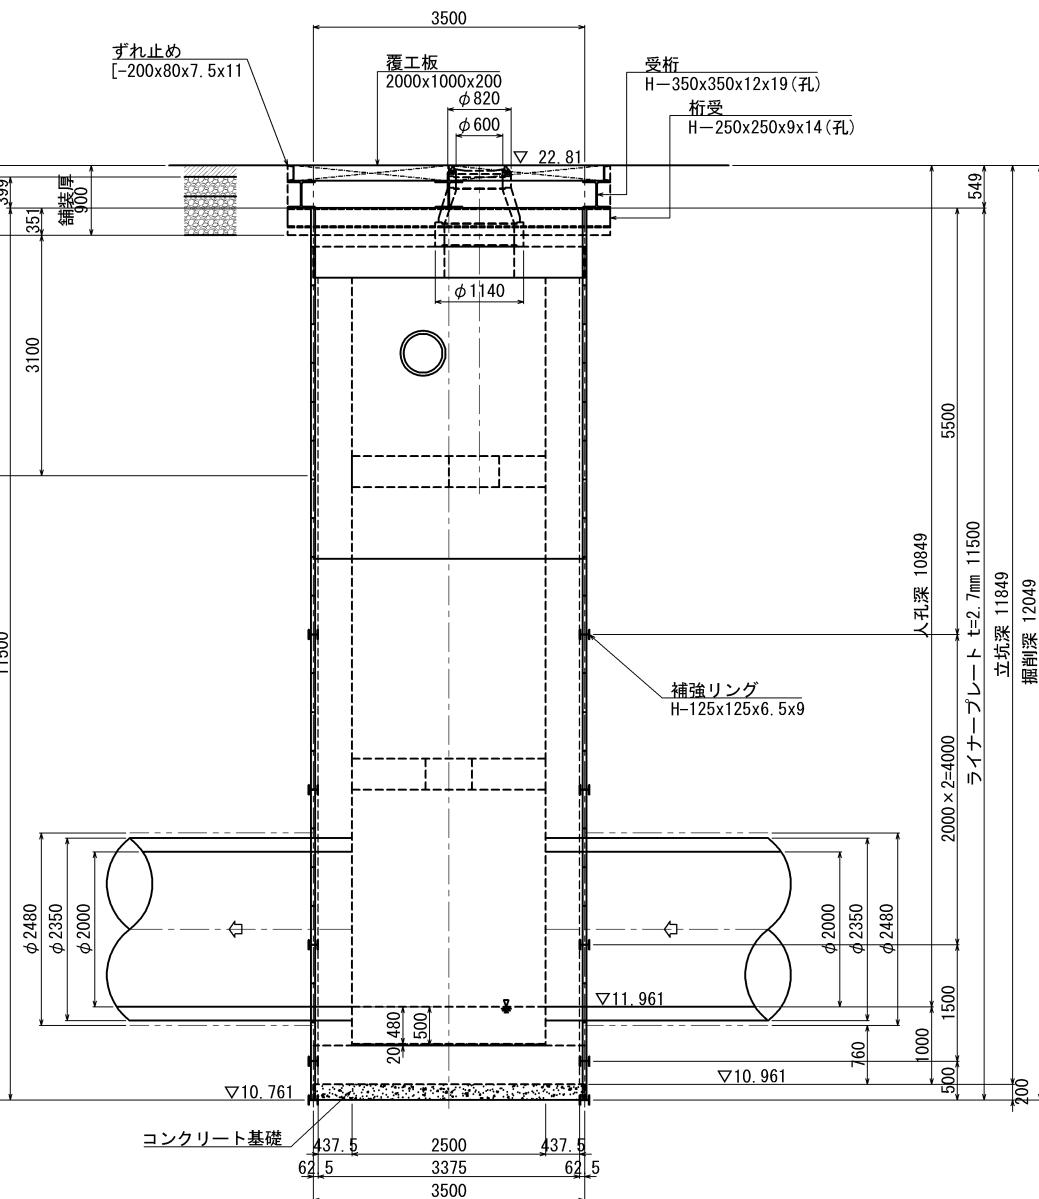


覆工板平面図

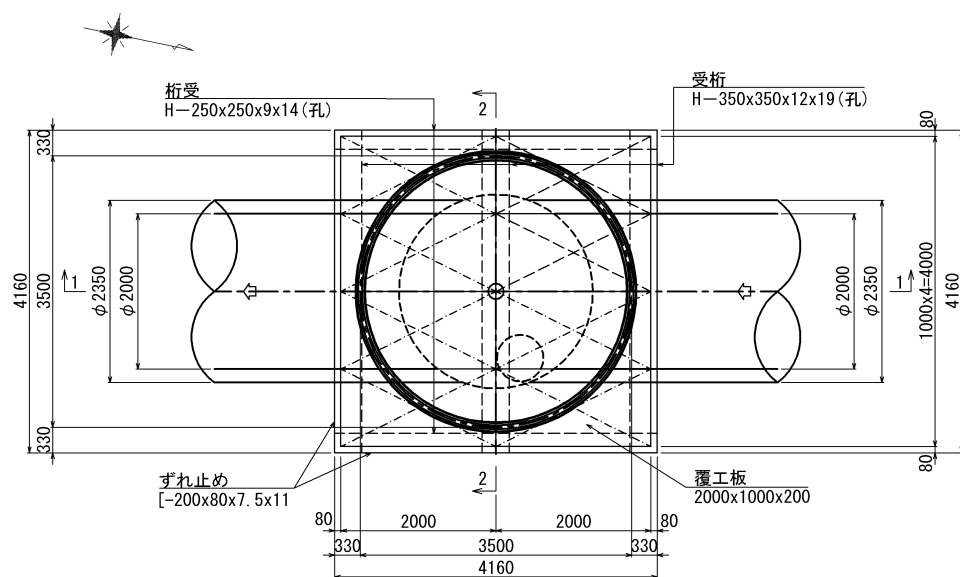


2-2 断面図

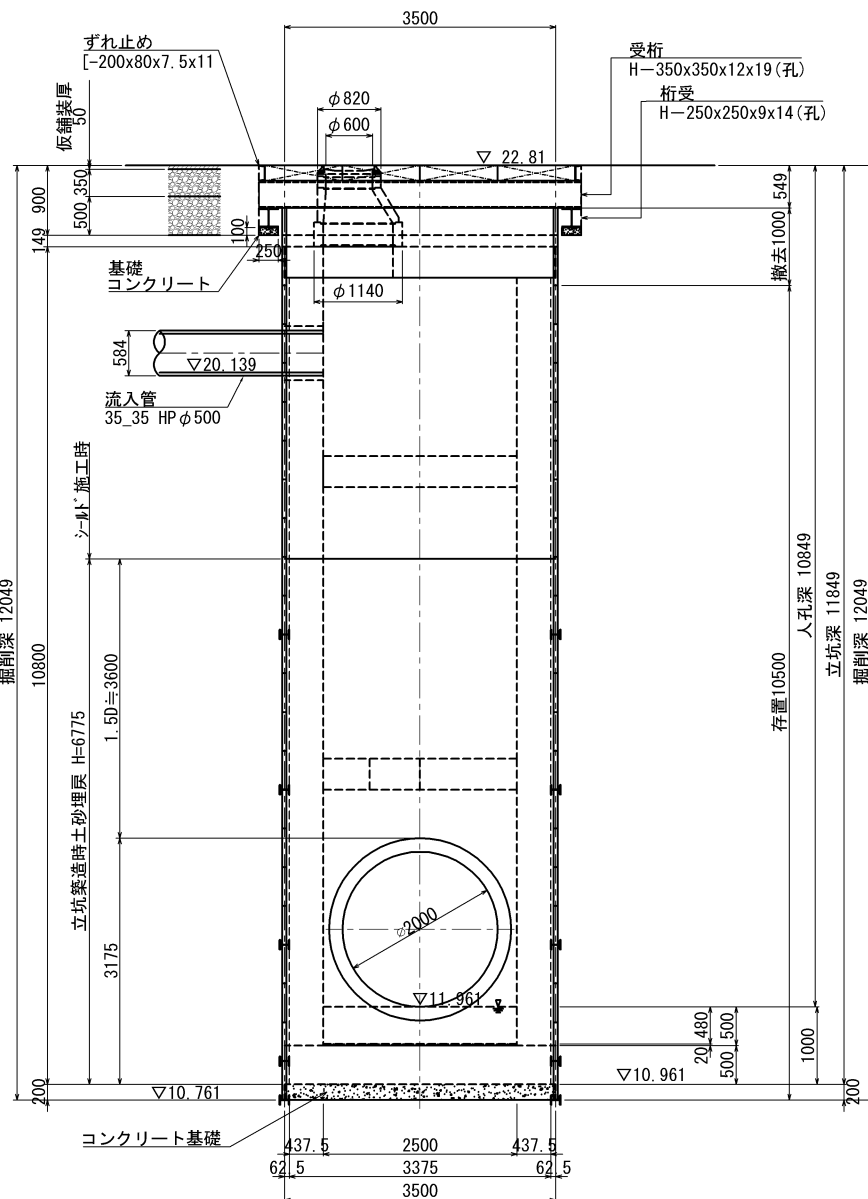

ライナープレート割付図

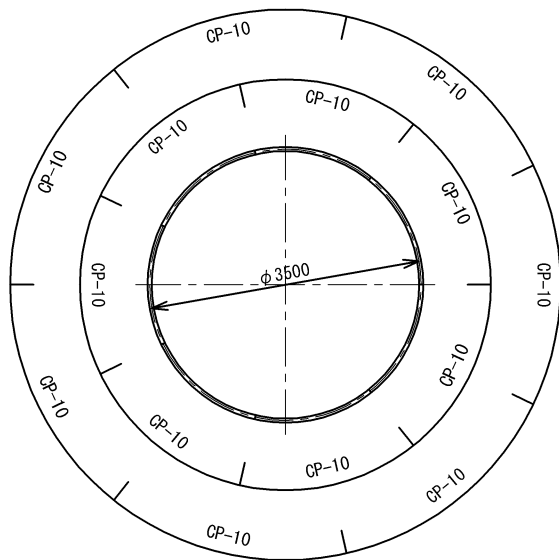


補強リング割付図

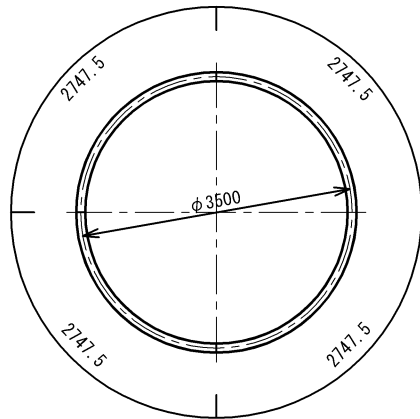

締結部


締結部 (HR部) S=Free

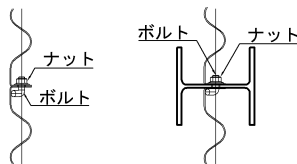

横須賀市上下水道局

工名	5工区上町排水区雨水第1幹線ほか築造工事						
図名	No. 6 中間立坑円形ライナー土留仮設図						
縮尺	1: 50 (A1) 1:100 (A3)		図面番		96 / 141		
製作年	令和 8 年 7 月 日						
課長		係長		担当者		設計者	


No. 3 (参照)

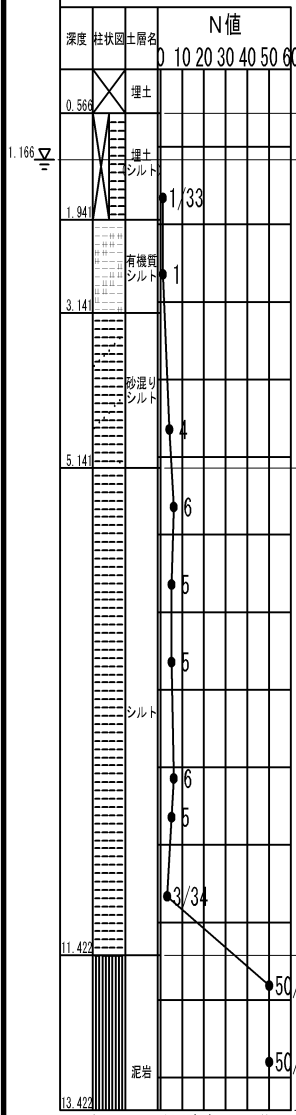


※層境界は縦断面(土質想定図)より算出。

No. 7 接続立坑円形ライナー土留仮設図 S=1:100 (S=1:50)


平面図

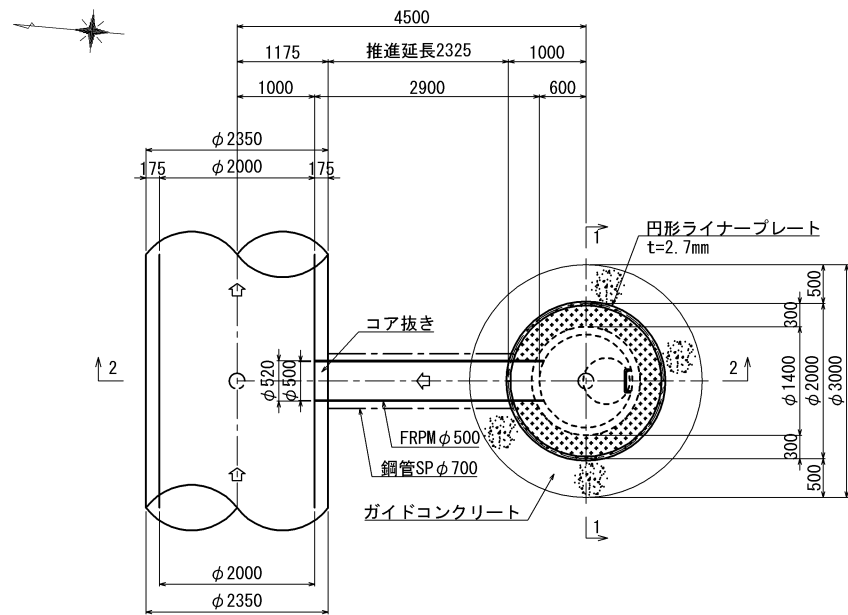


覆工板平面図

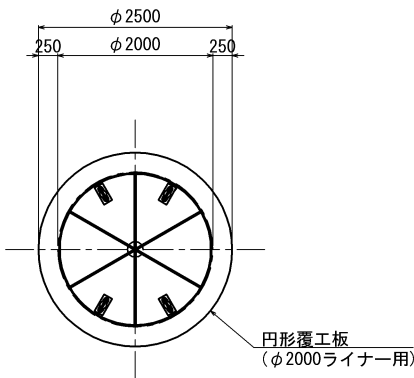


1-1 断面図

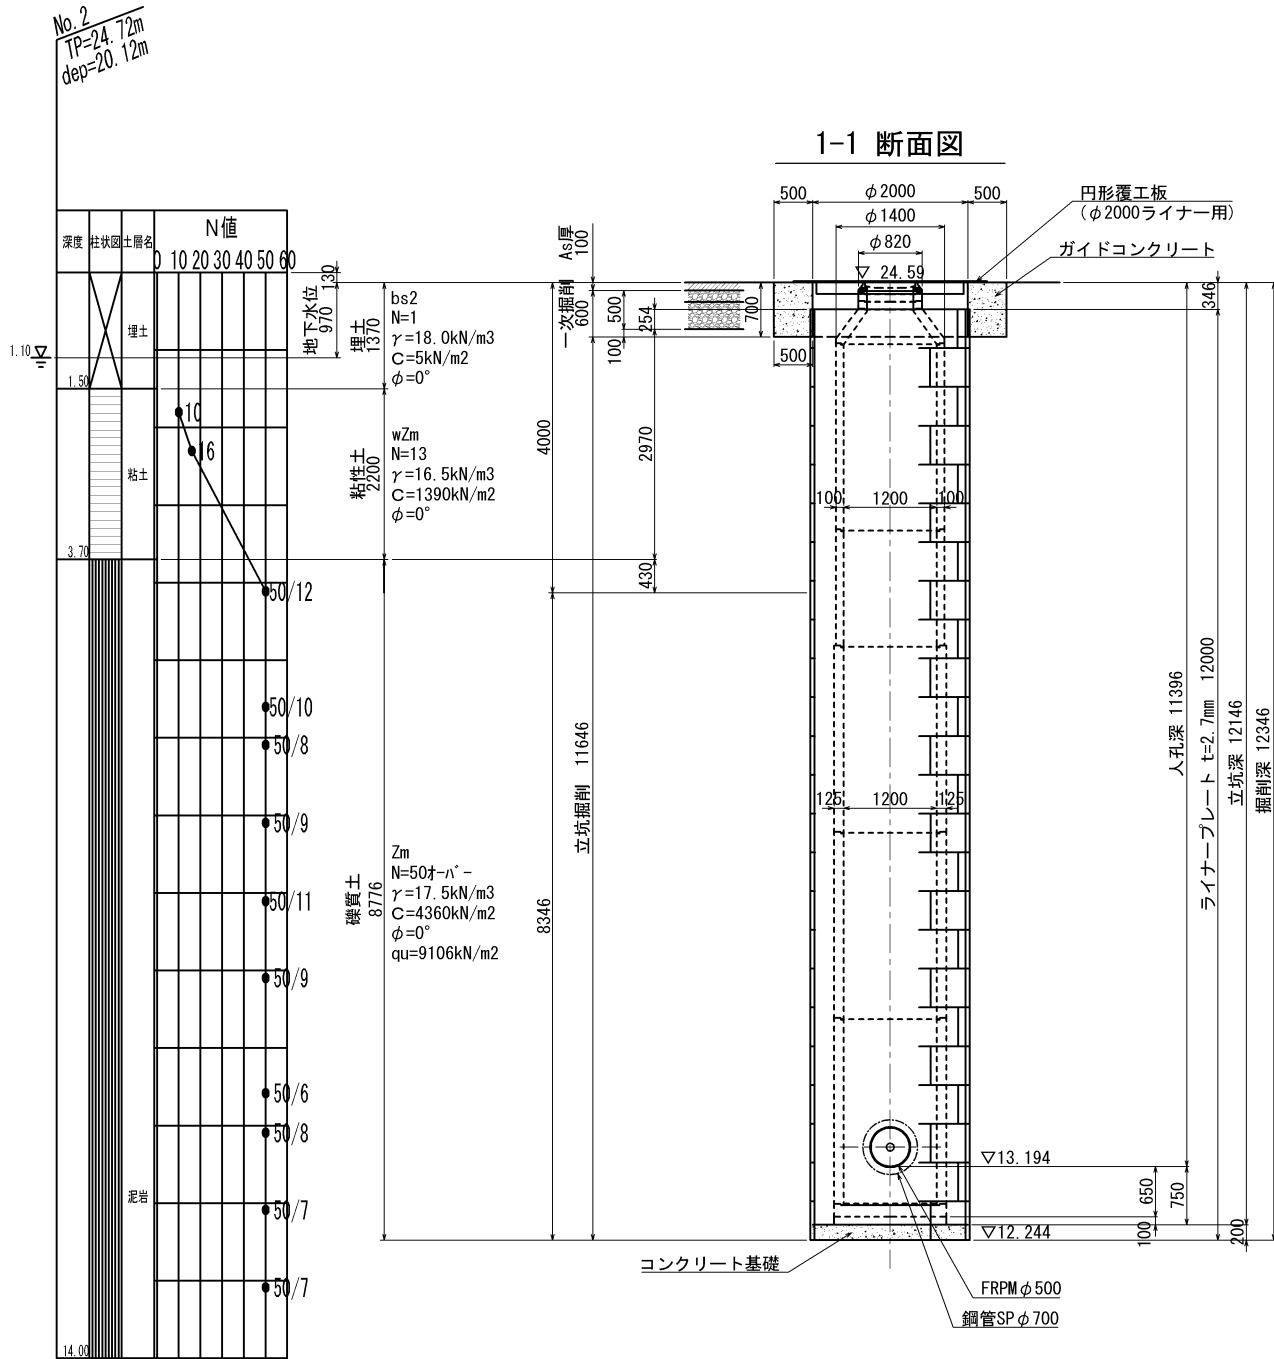

2-2 断面図

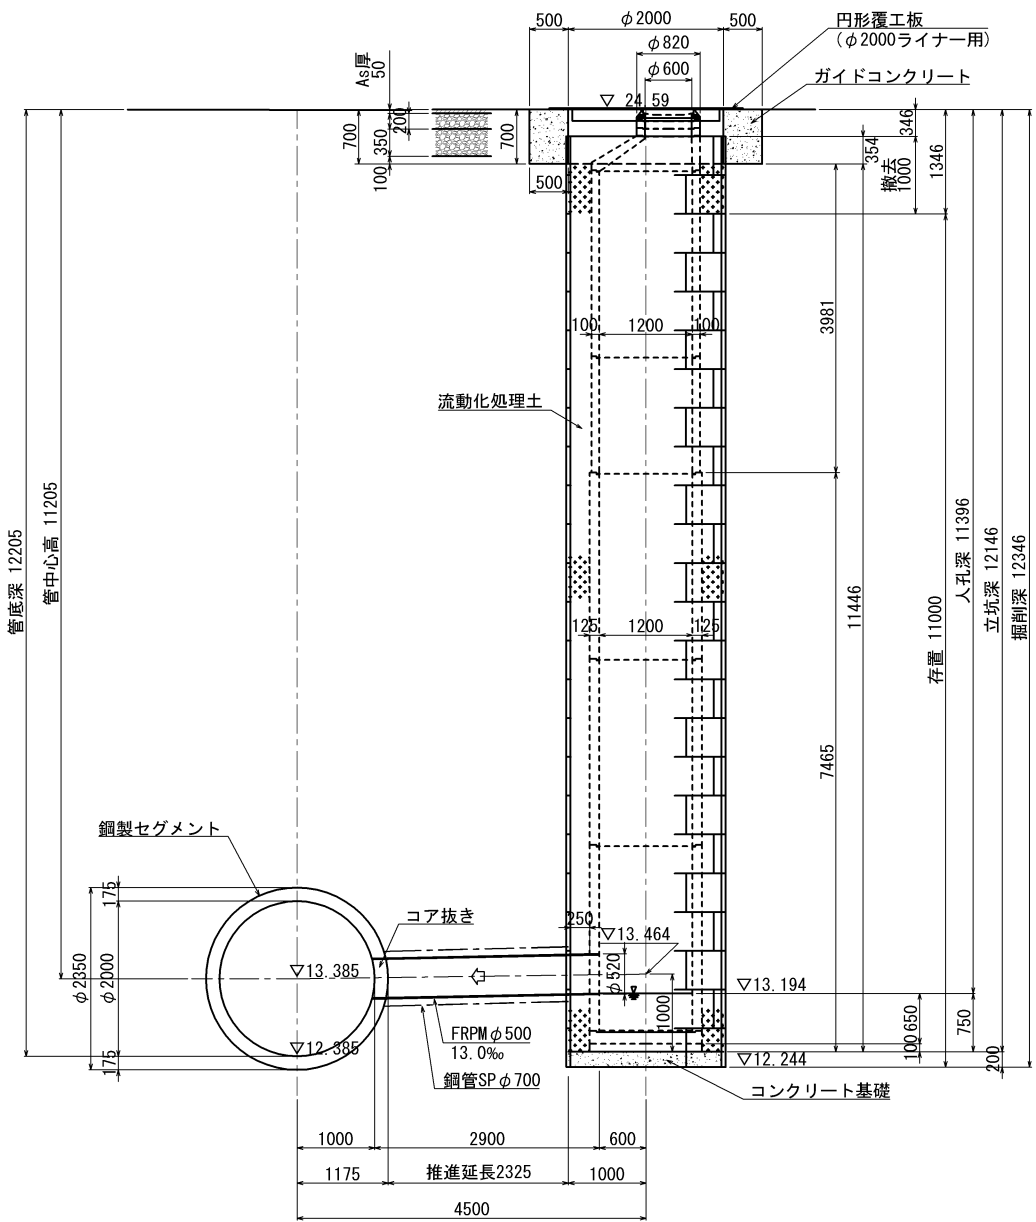

ライナープレート割付図

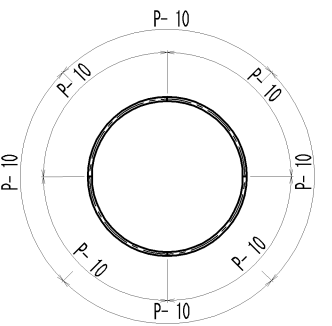



締結部 S=Free





横須賀市上下水道局

工事名称	5工区上町排水区雨水第1幹線ほか築造工事				
図面名称	No. 7 接続立坑円形ライナー土留仮設図				
縮尺	1: 50 (A1)	図番	97	面号	141
製作年	令和 8 年 7 月 日				
課長	係長	担当者	設計者		



$S=1:120$ ($S=1:60$)

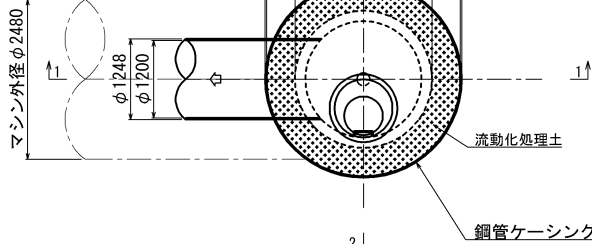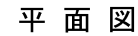

压入掘削完了時

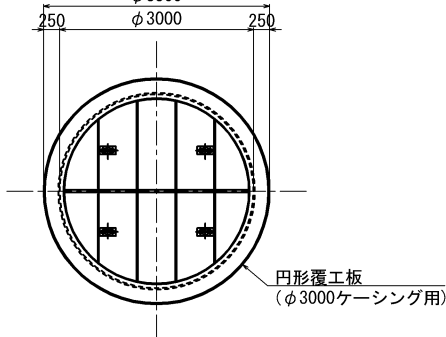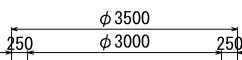


立坑築造完了時

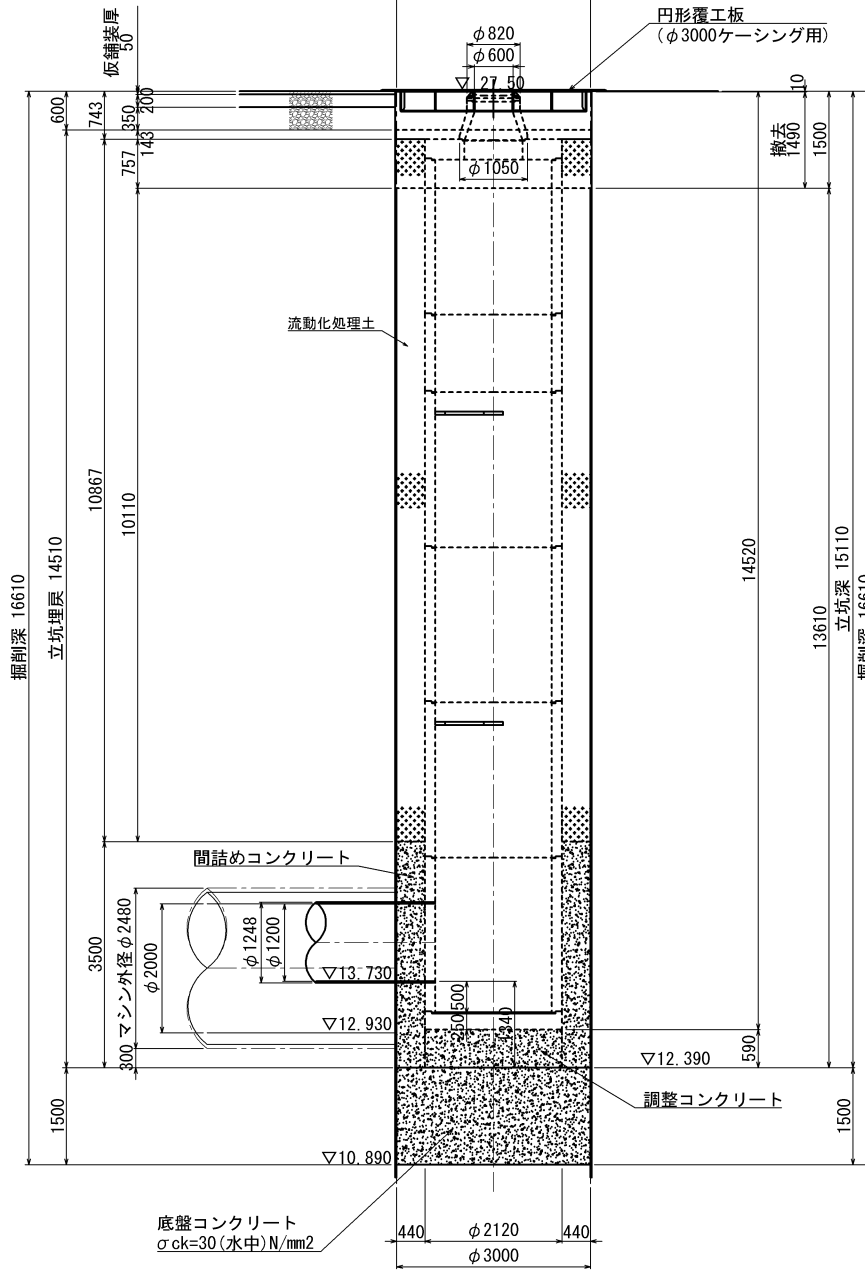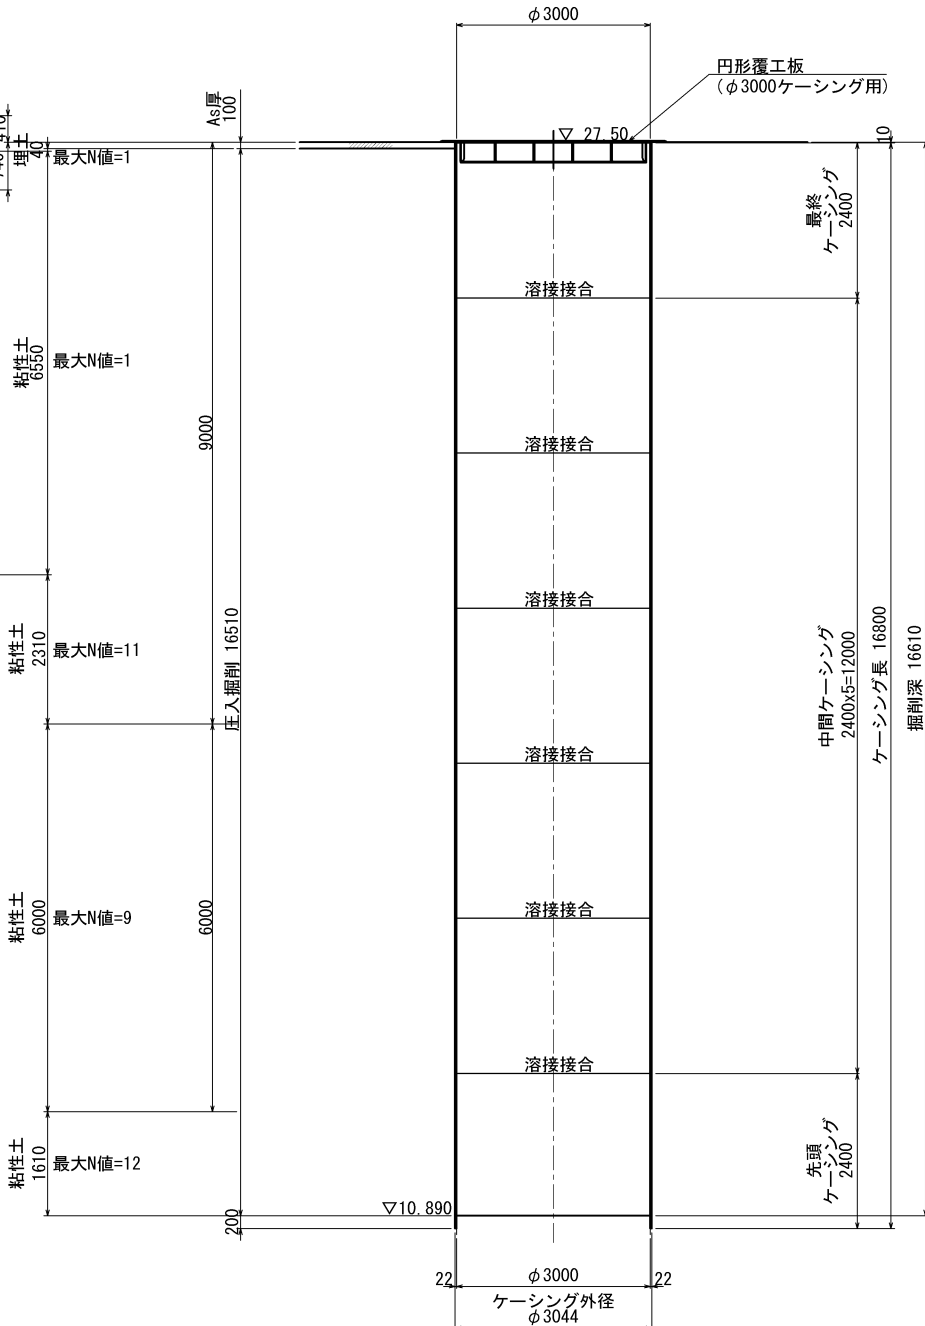


横 須 賀 市 上 下 水 道 局						
工 名	事 称	5 工区上町排水区雨水第 1 幹線ほか築造工事				
図 名	面 称	No. 8 ケーシング土留立坑仮設図				
縮 尺	1: 60 (A1) 1:120 (A3)	図 番	面 号	98 / 141		
製 年	作 月	令和 8 年 7 月 日				
課 長	係 長		担 当 者		設 計 者	


No. 35_102-1 立坑円形ライナー土留仮設図 S=1:100 (S=1:50)

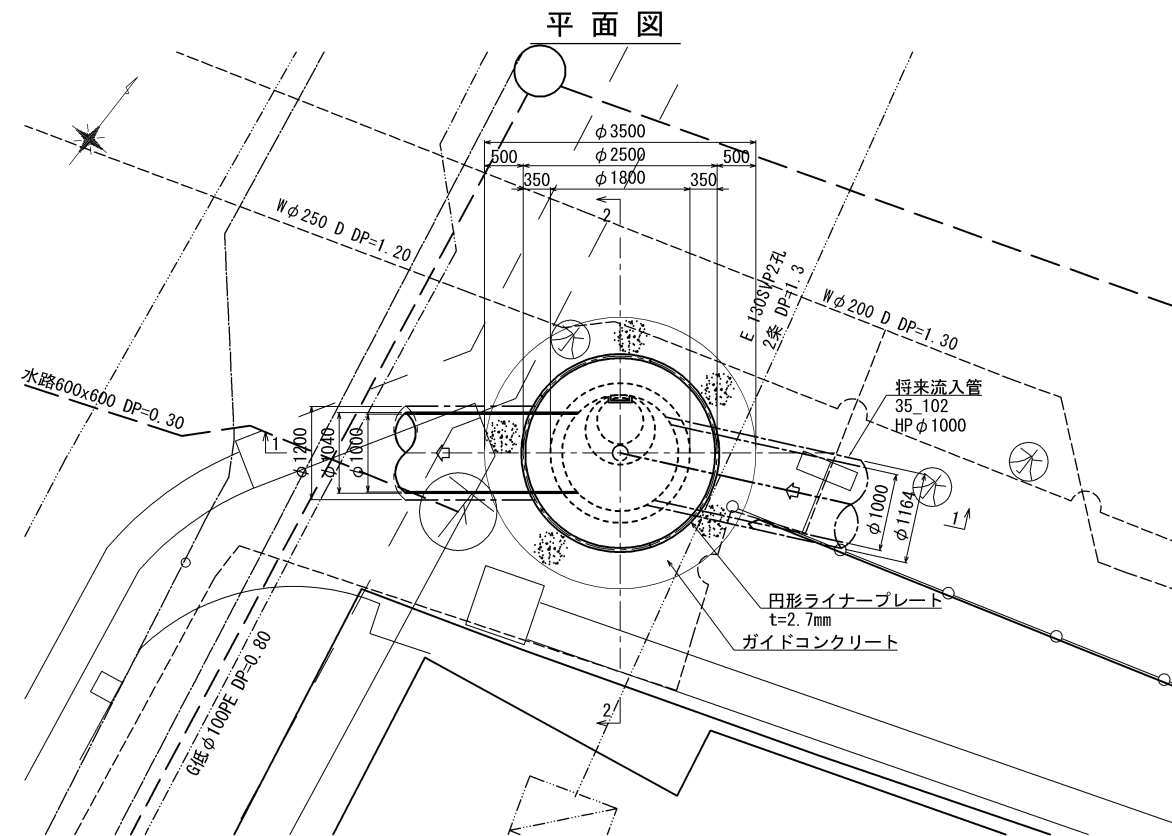


覆工板平面図

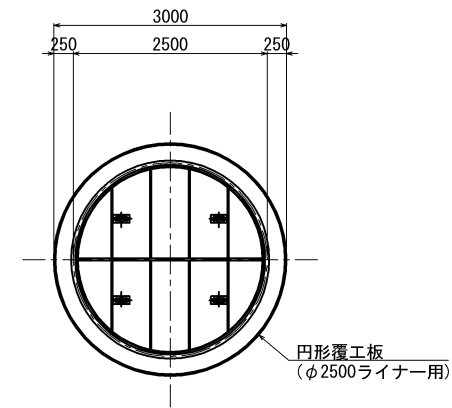


ライナープレート割付図

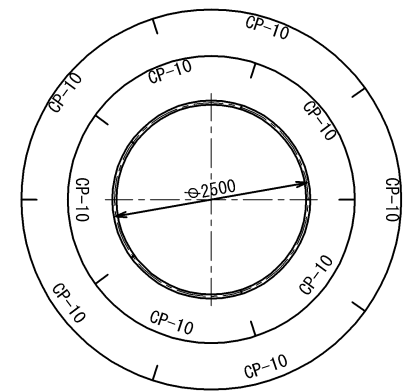


1-1 断面図

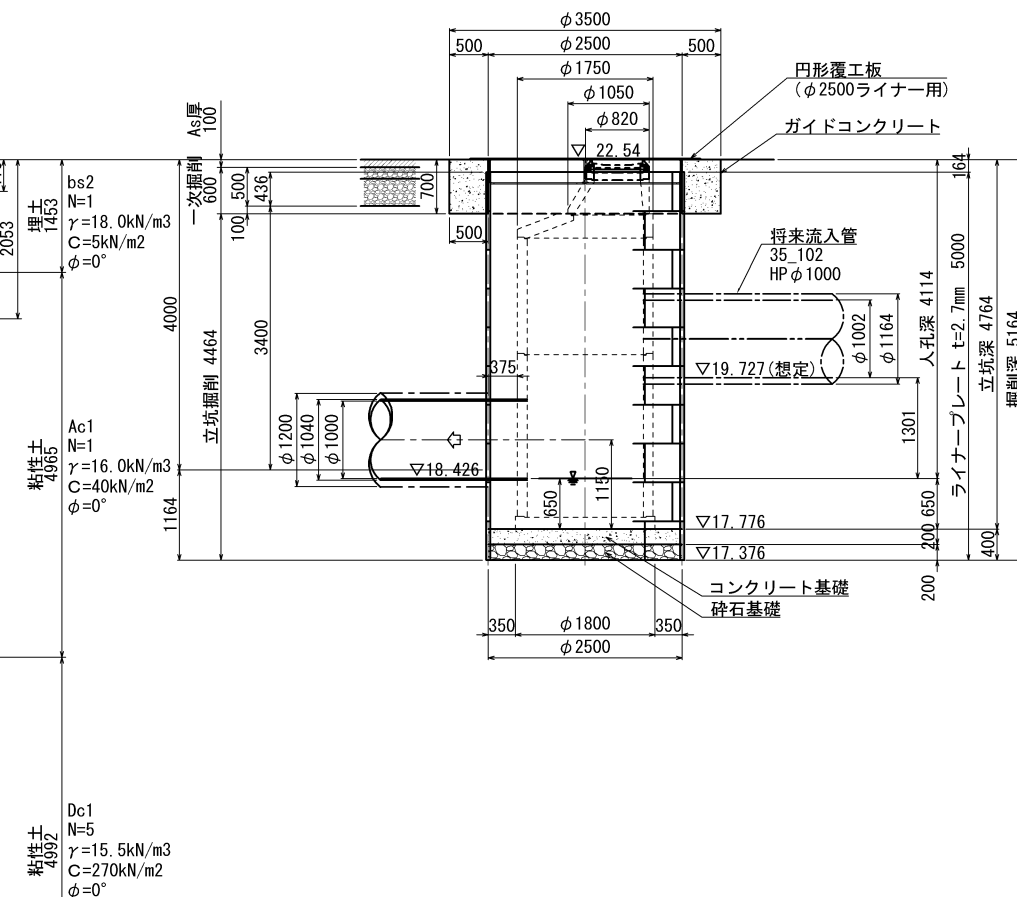

2-2 断面図

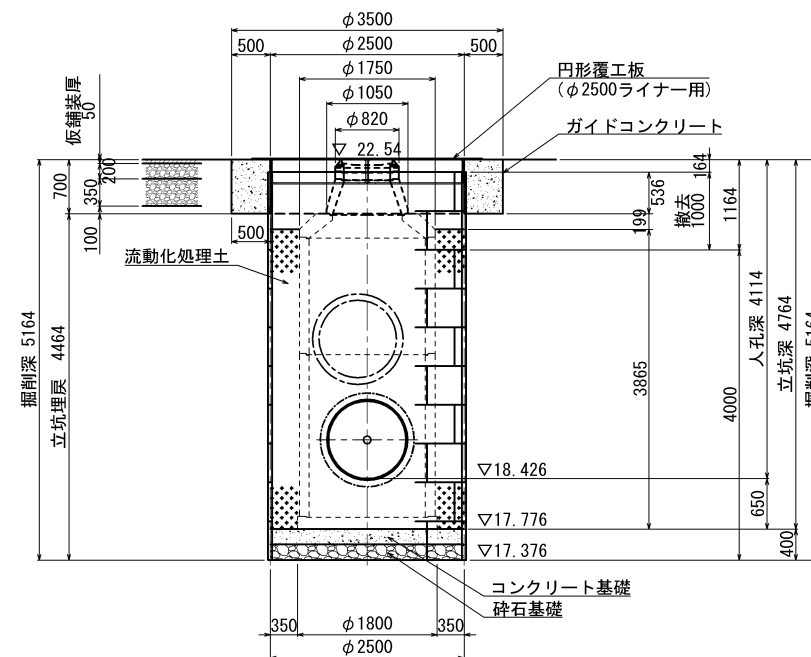

締結部 S=Free

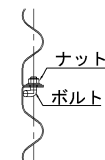

横 須 賀 市 上 下 水 道 局						
工 名 図 名	事 称 面 称	5工区上町排水区雨水第1幹線ほか築造工事				
		No. 35_102-1 立坑円形ライナー土留仮設区				
縮 尺	作 月	1: 50 (A1)	図 番	面 号	99 / 141	
		1:100 (A3)				
製 年	令和 8 年 7 月 日					
課 長		係 長		担 当 者		設 計 者


No. 3 (参照)
22. 13 (想定)

1.643 Σ


※層位果は縦断面図(土質相定図)より算出

No. 1 立坑地盤改良図 S=1:100 (S=1:50)


平面図

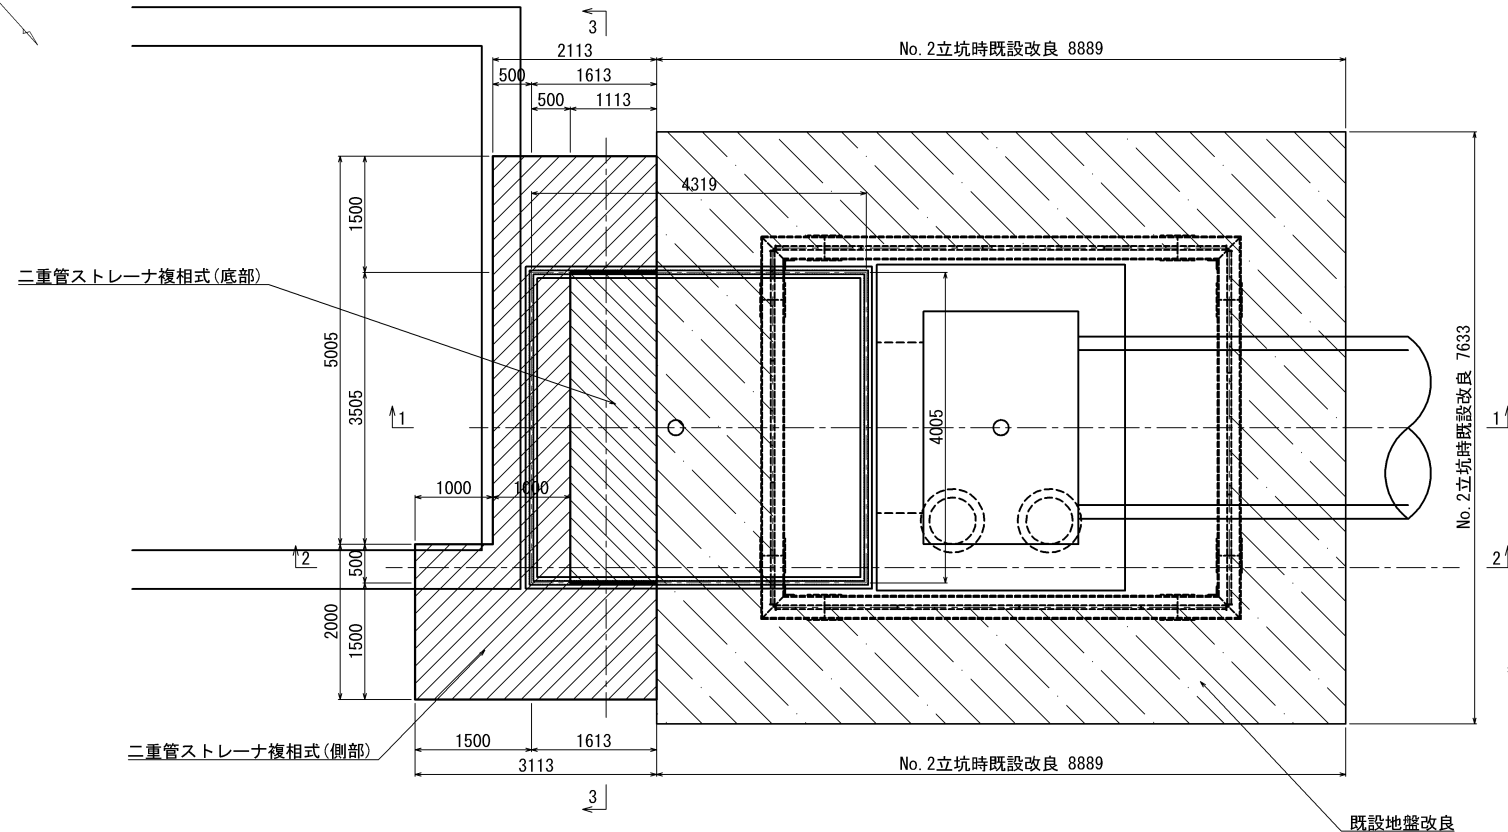


1-1 断面図

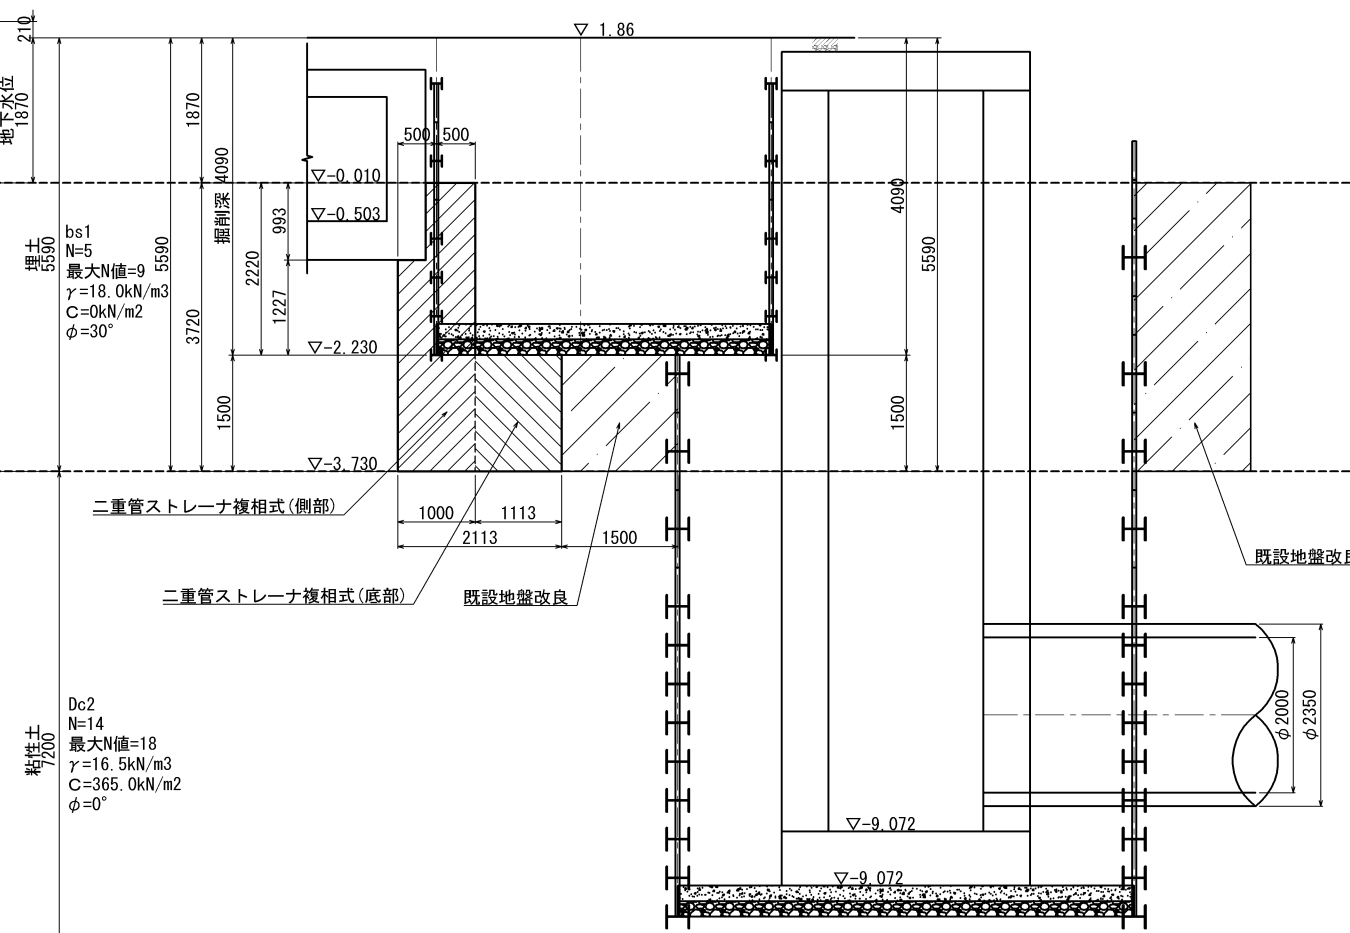


2-2 断面図

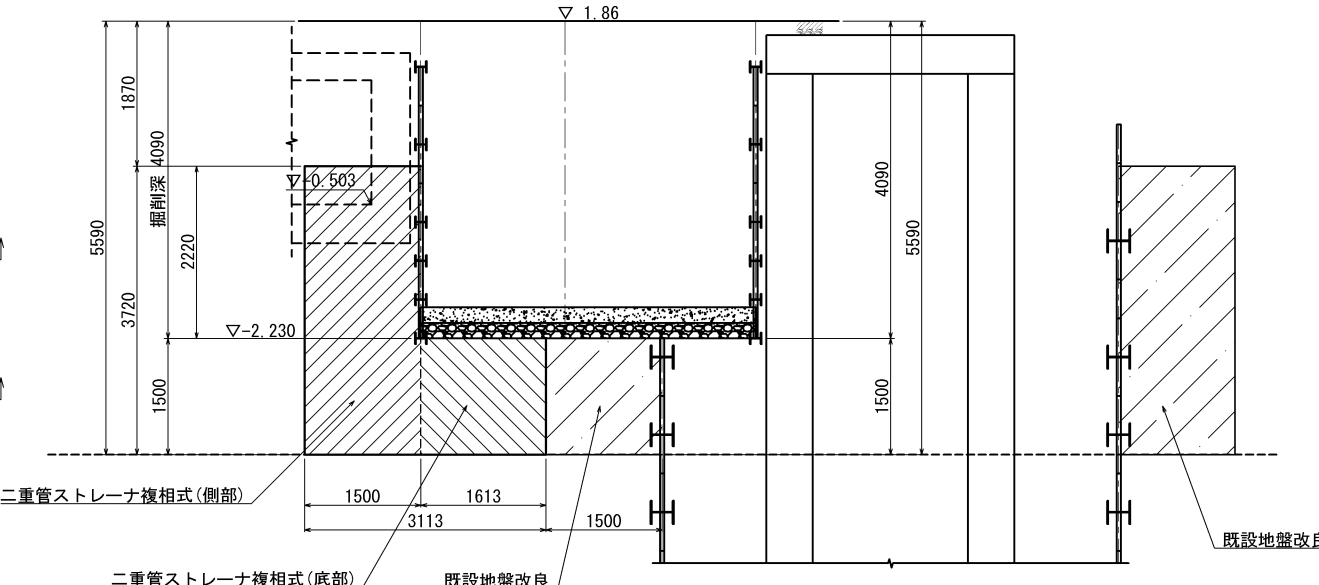

3-3 断面図

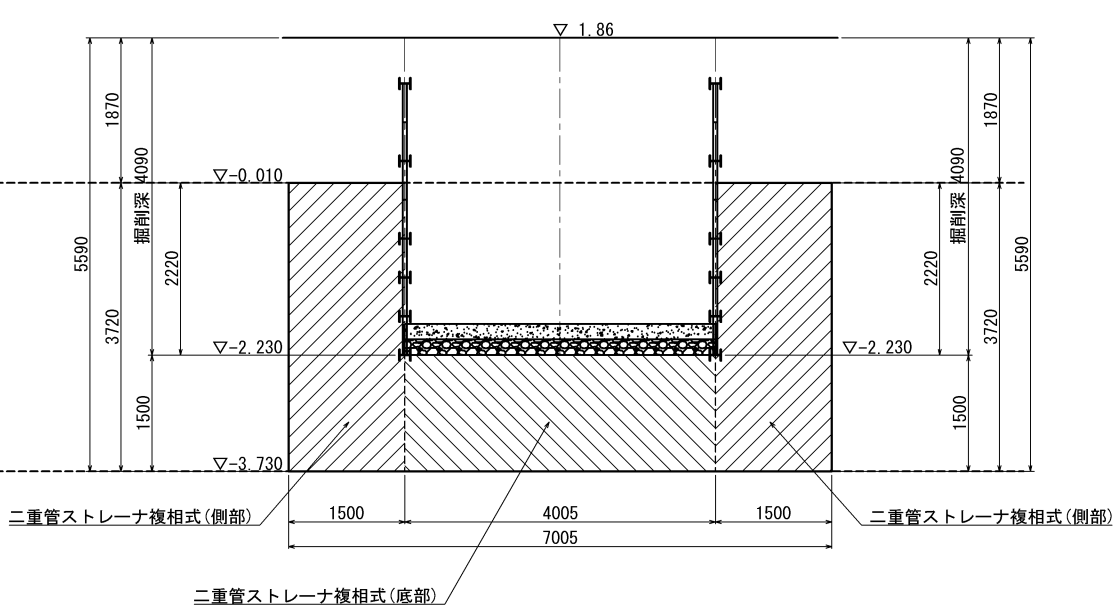


No. 6
TP=2.07m
dep=22.11m

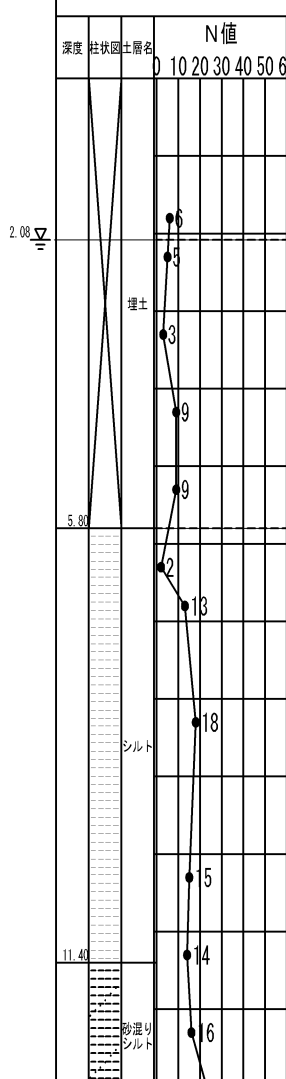

横須賀市上下水道局				
工名	事	5工区上町排水区雨水第1幹線ほか築造工事		
図名	面	No. 1 立坑地盤改良図		
縮尺	1: 50 (A1)	図番	面号	100 / 141
製作年	1:100 (A3)	製	作	
課長	係長	担当者	設計者	
令和 8 年 7 月 日				



No. 2 到達立坑地盤改良図 S=1:100 (S=1:50)

平面図

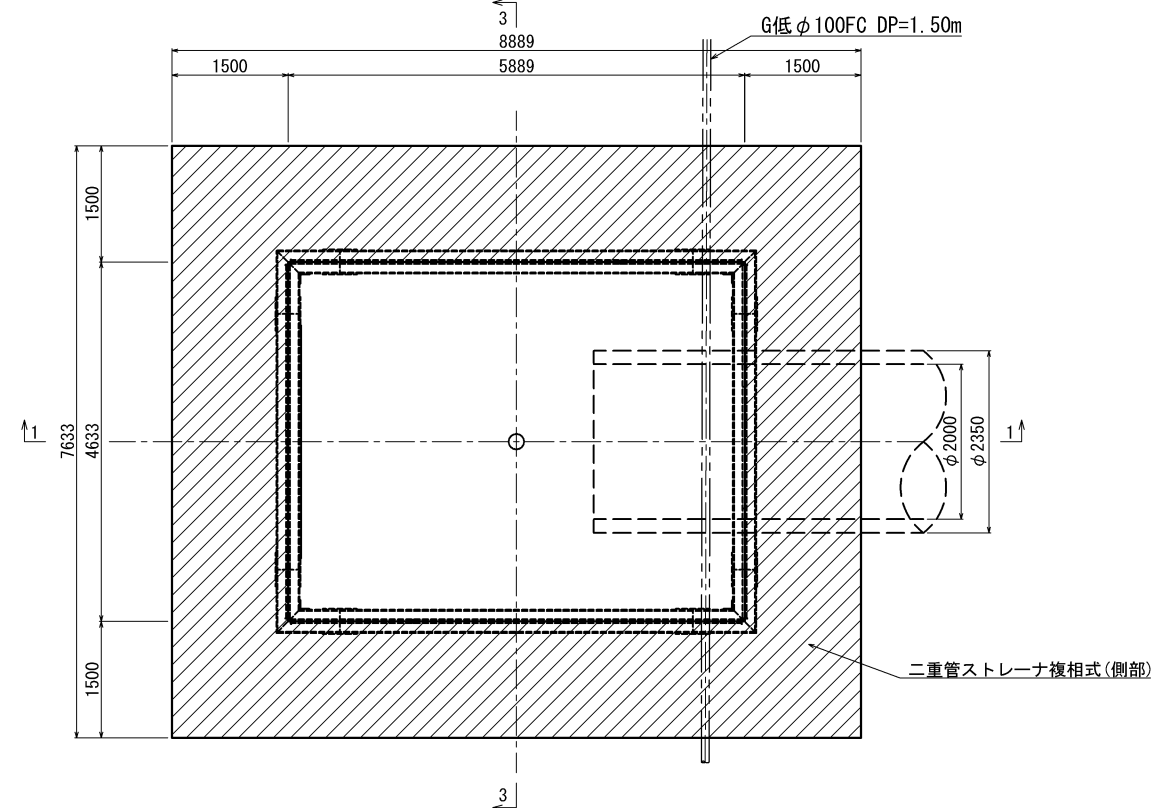


1-1 断面図

2-2 断面図

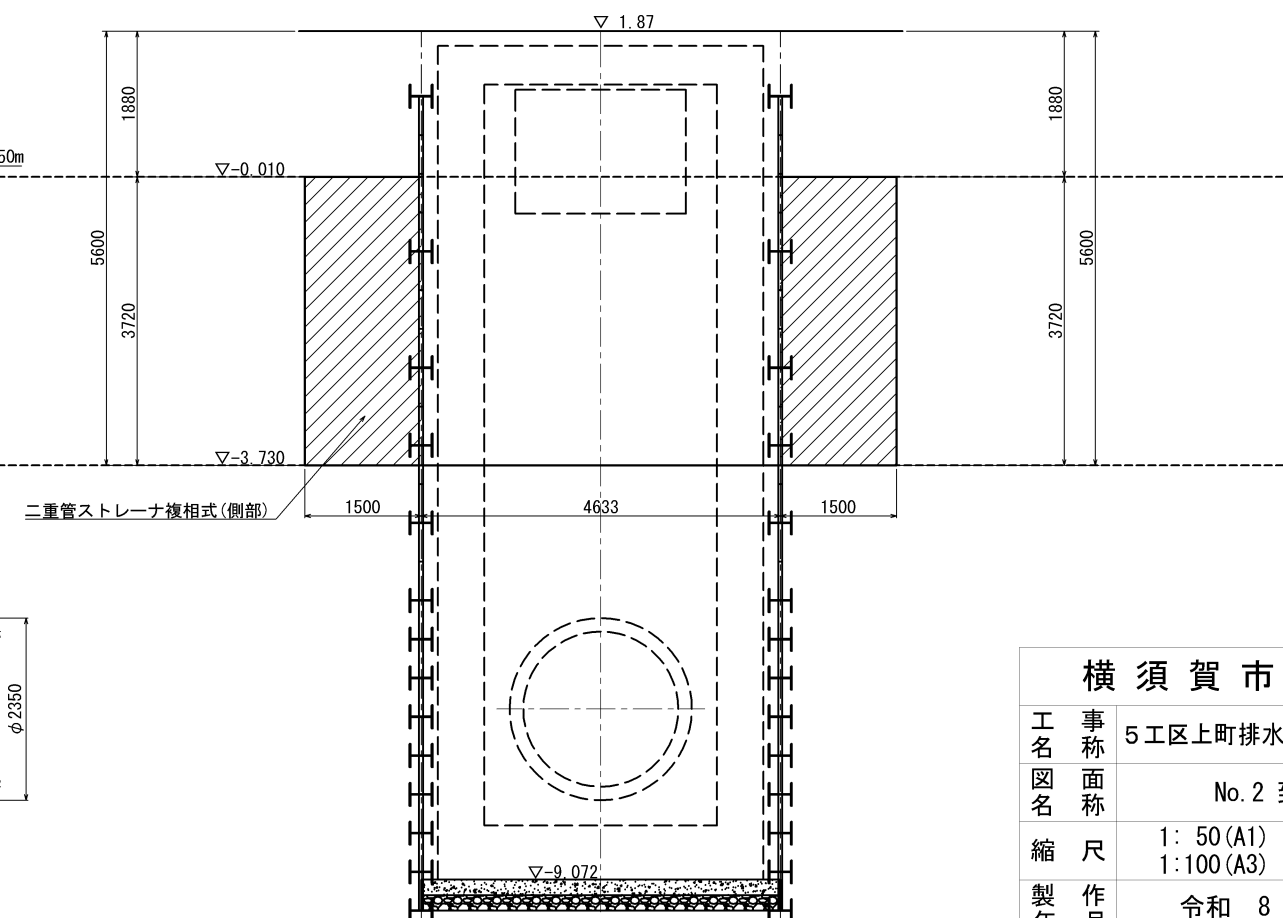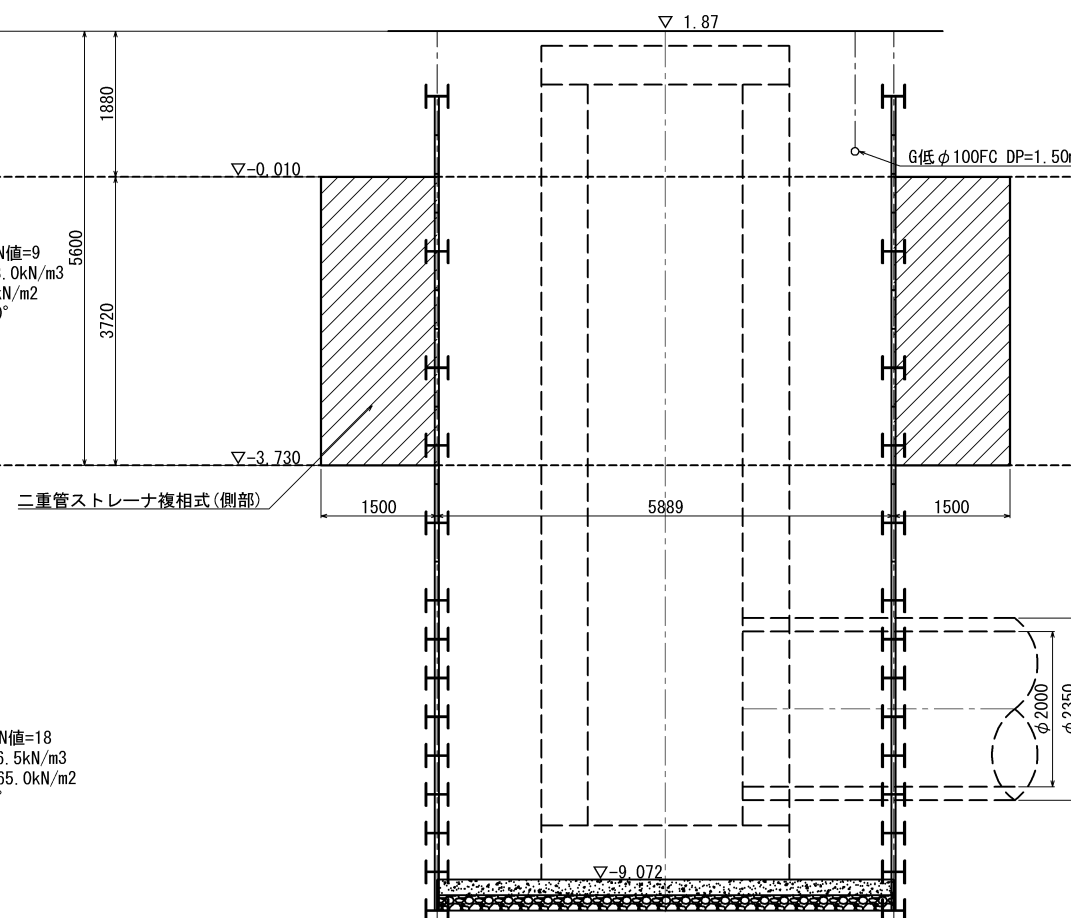


No. 6
TP=2.07m
dep=22.11m

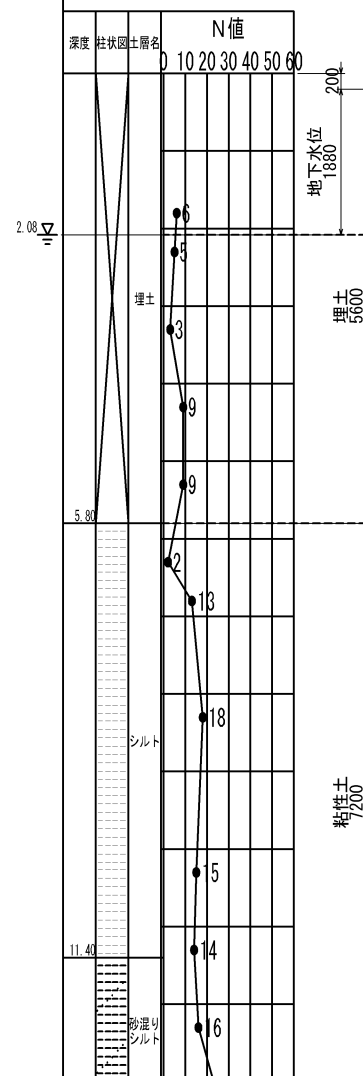

横須賀市上下水道局

工名	事	5 工区上町排水区雨水第 1 幹線ほか築造工事					
図名	面	No. 2 到達立坑地盤改良図					
縮尺		1: 50 (A1)	図番	面号	101 / 141		
製作年	作月	令和 8 年 7 月 日					
課長		係長		担当者		設計者	


No. 3 発進立坑地盤改良図 S=1:200 (S=1:100)

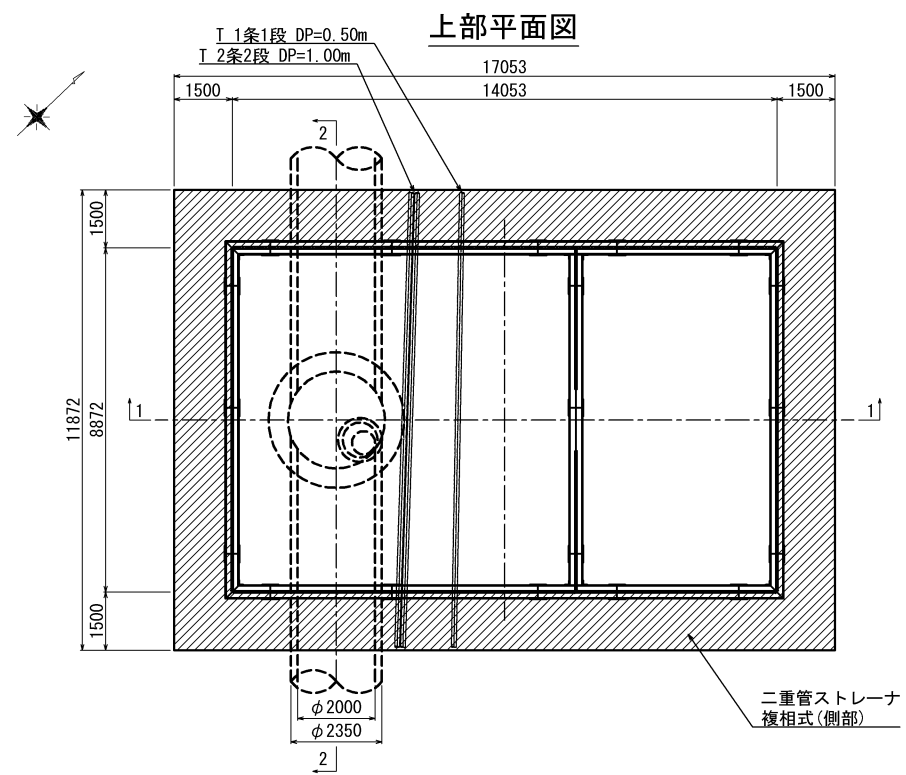

1-1 断面図


2-2 断面図

No. 11
TP=19.85m
dep=32.11m

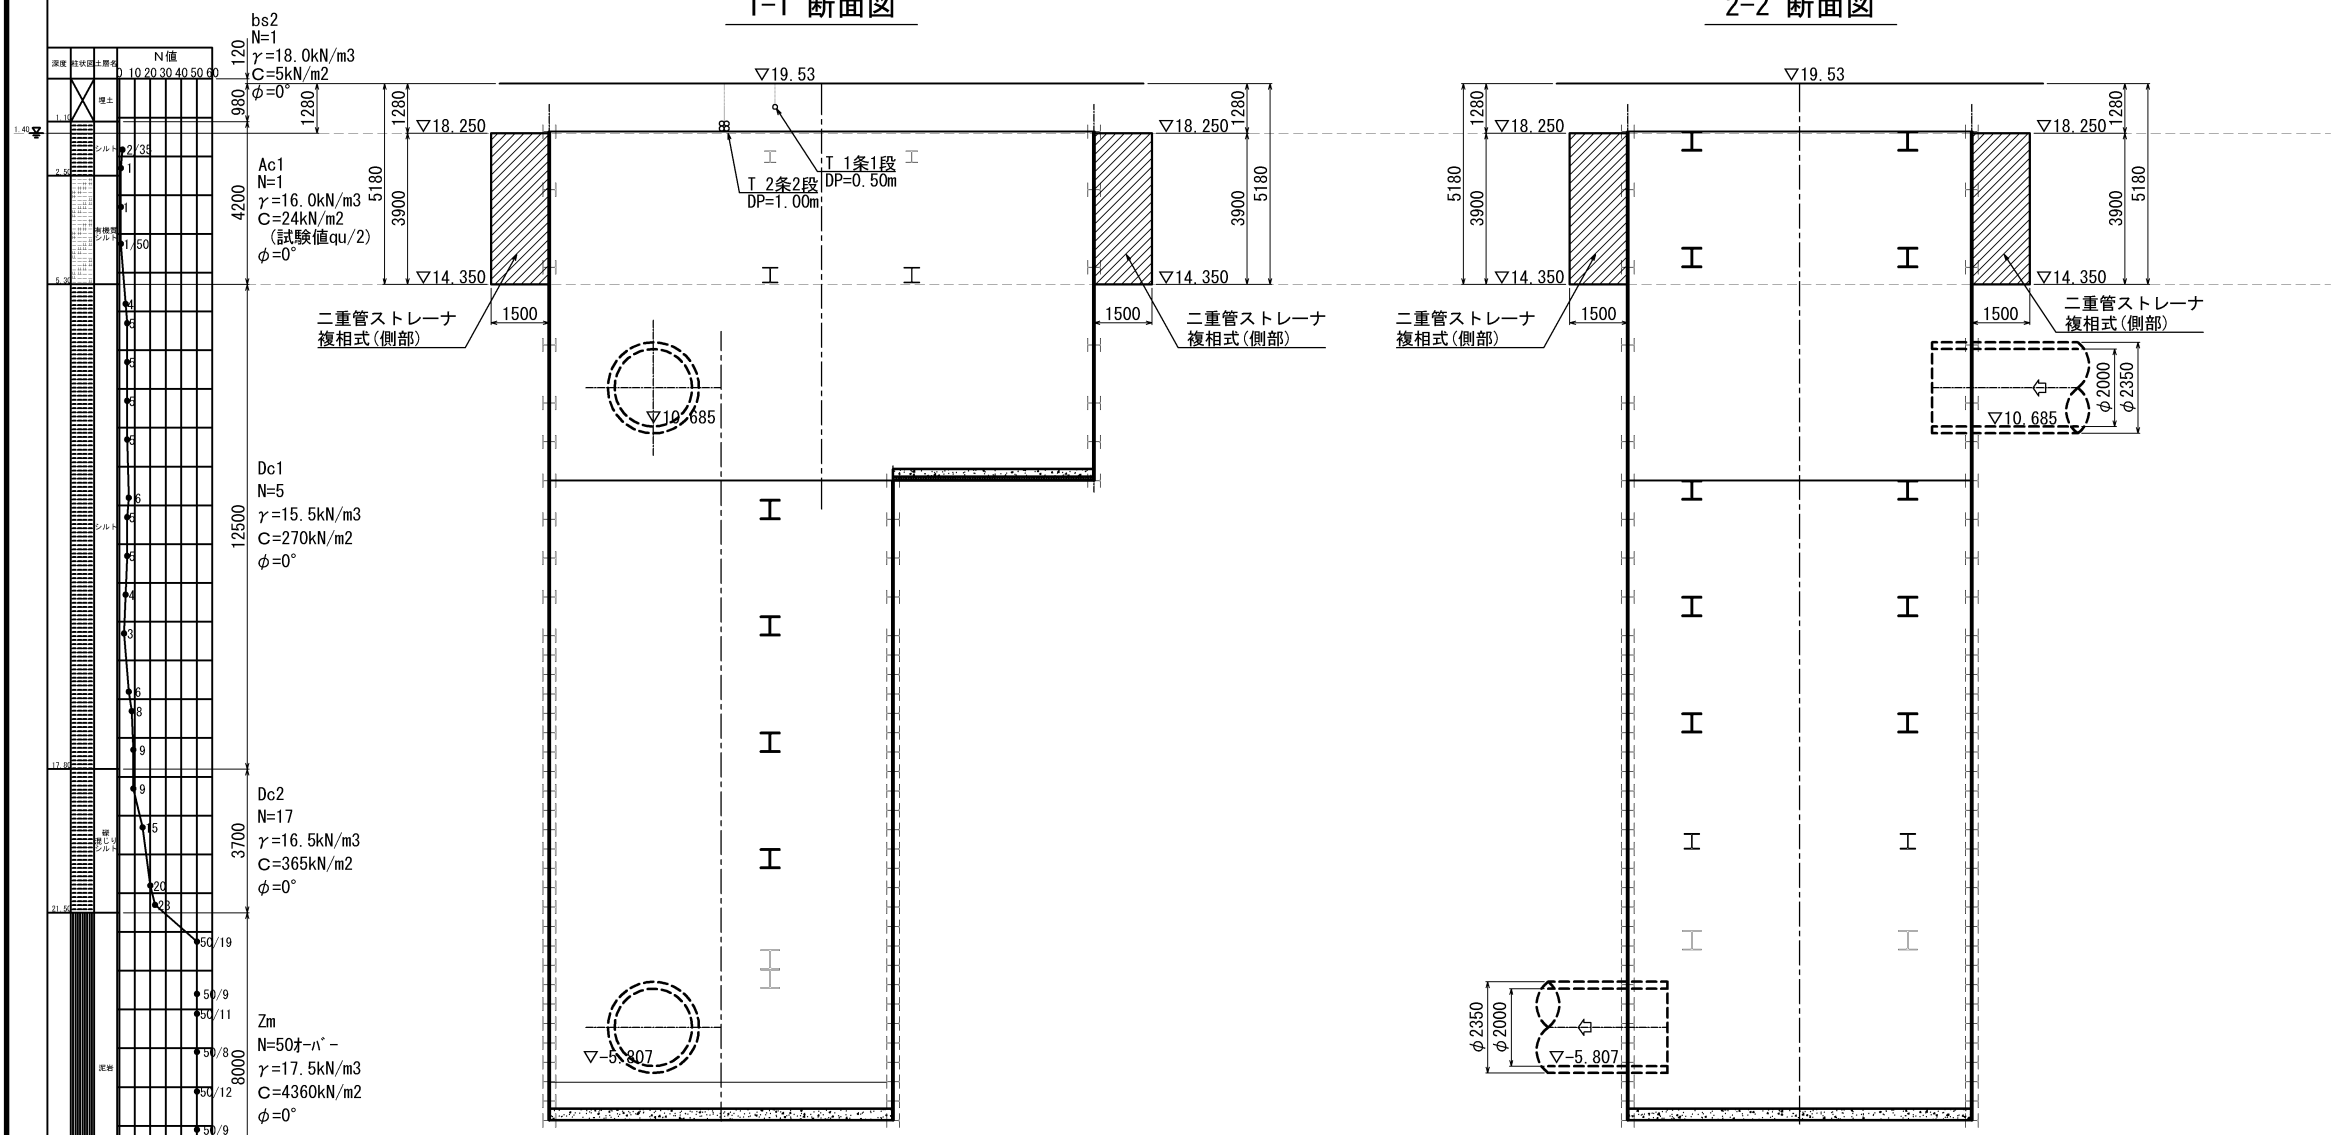



横 須 賀 市 上 下 水 道 局						
工 名	事 称	5 工区上町排水区雨水第 1 幹線ほか築造工事				
図 名	面 称	No. 3 発進立坑地盤改良図				
縮 尺	1:100 (A1) 1:200 (A3)		図 番	面 号	102 / 141	
製 年	作 月	令和 8 年 7 月 日				
課 長		係 長		担 当 者		設 計 者

No. 4 土留立坑地盤改良図 S=1:100 (S=1:50)

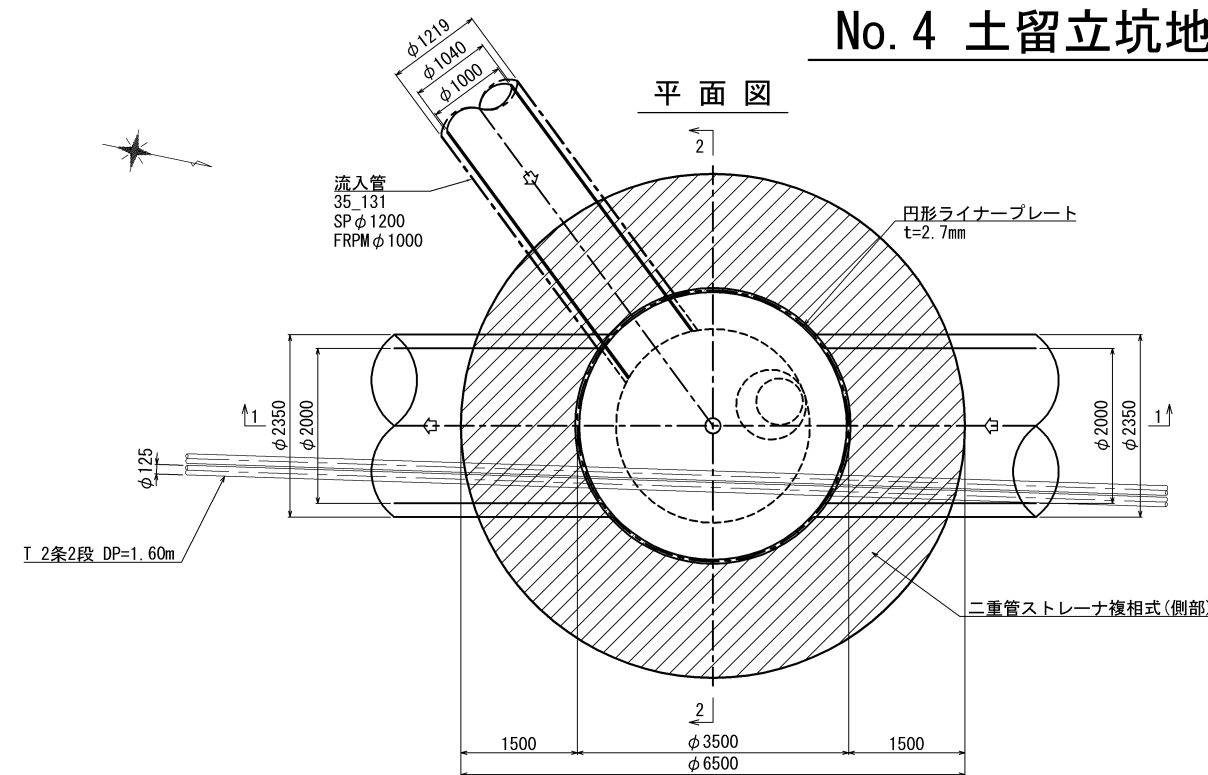


1-1 断面図

2-2 断面図

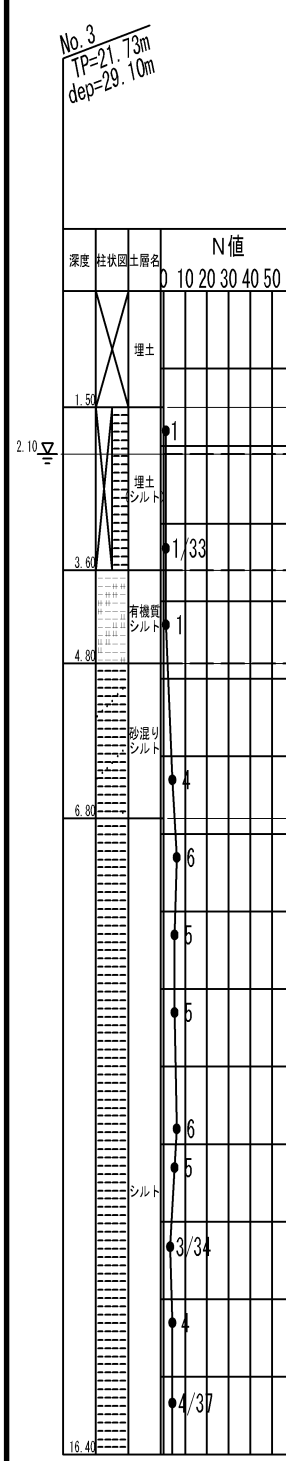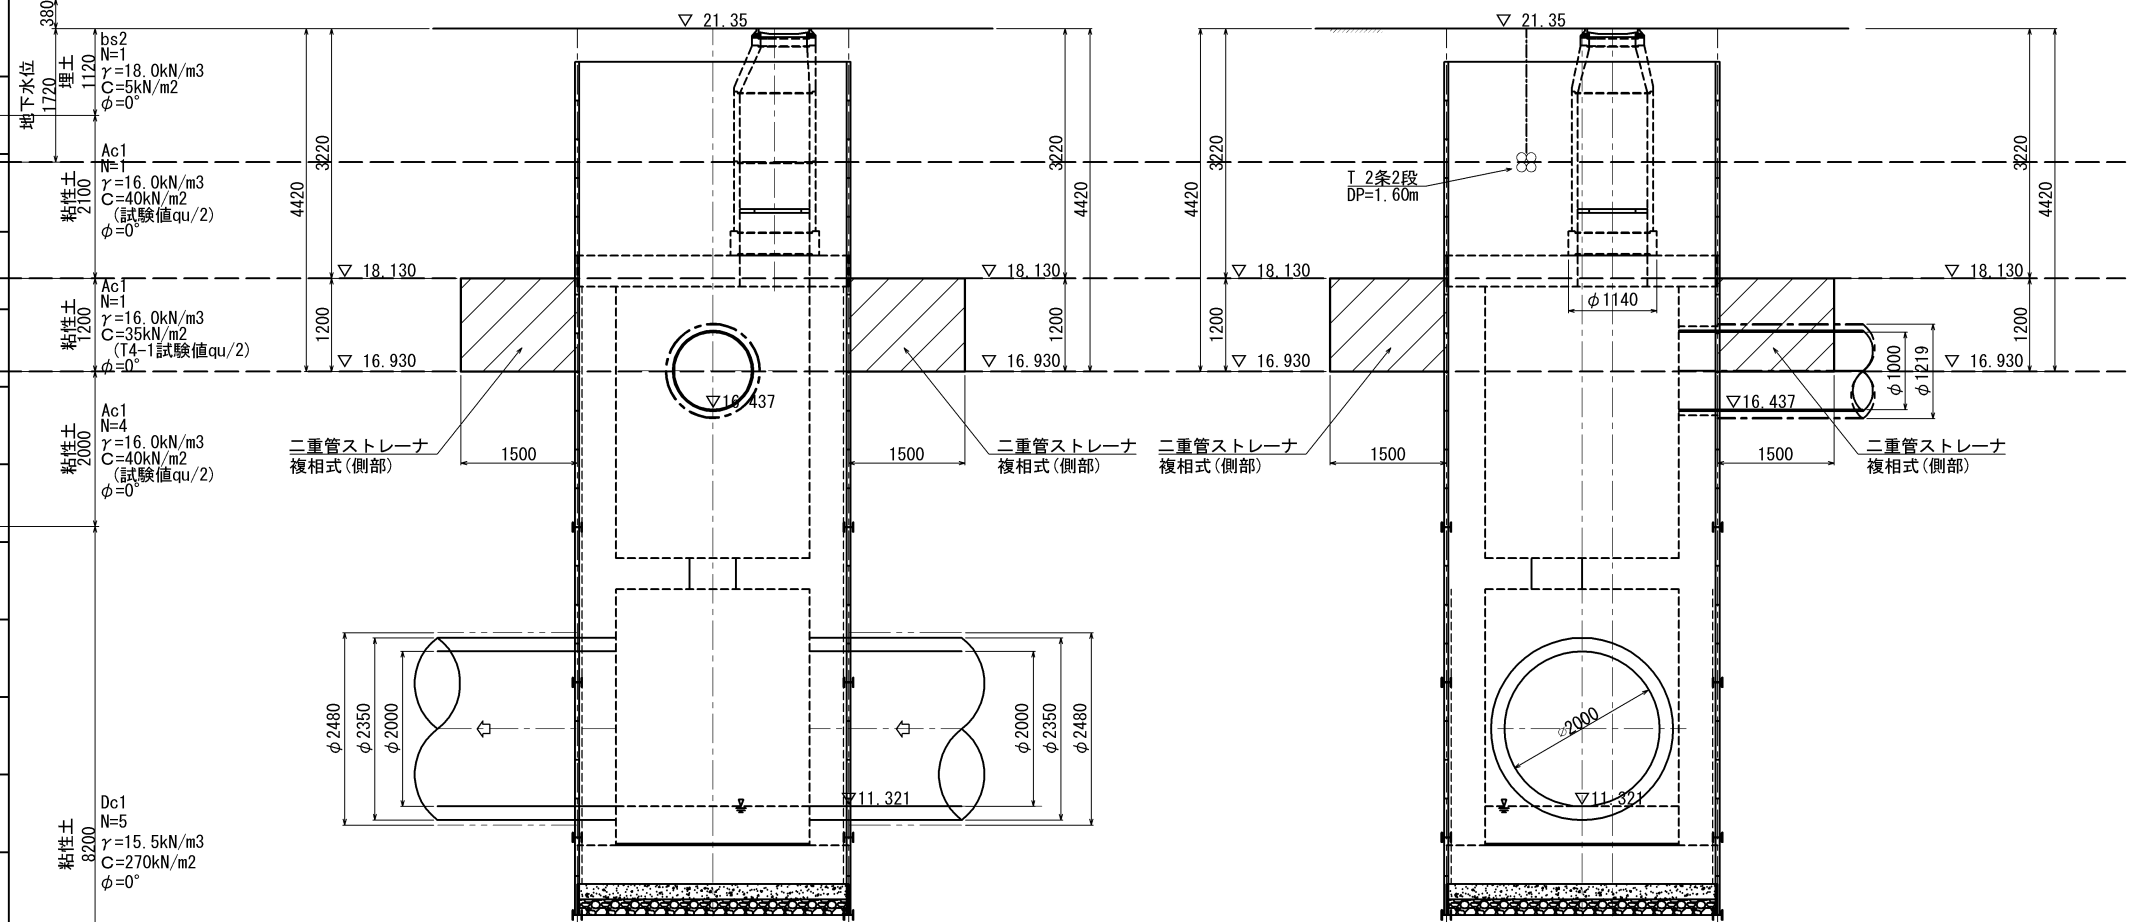

横須賀市上下水道局				
工名	事	5工区上町排水区雨水第1幹線ほか築造工事		
図名	面	No. 4 土留立坑地盤改良図		
縮尺	1: 50 (A1)	図番	面	103 / 141
製作年	令和 8 年	7 月	日	
課長	係長	担当者	設計者	




No. 5 土留立坑地盤改良図 S=1:100 (S=1:50)

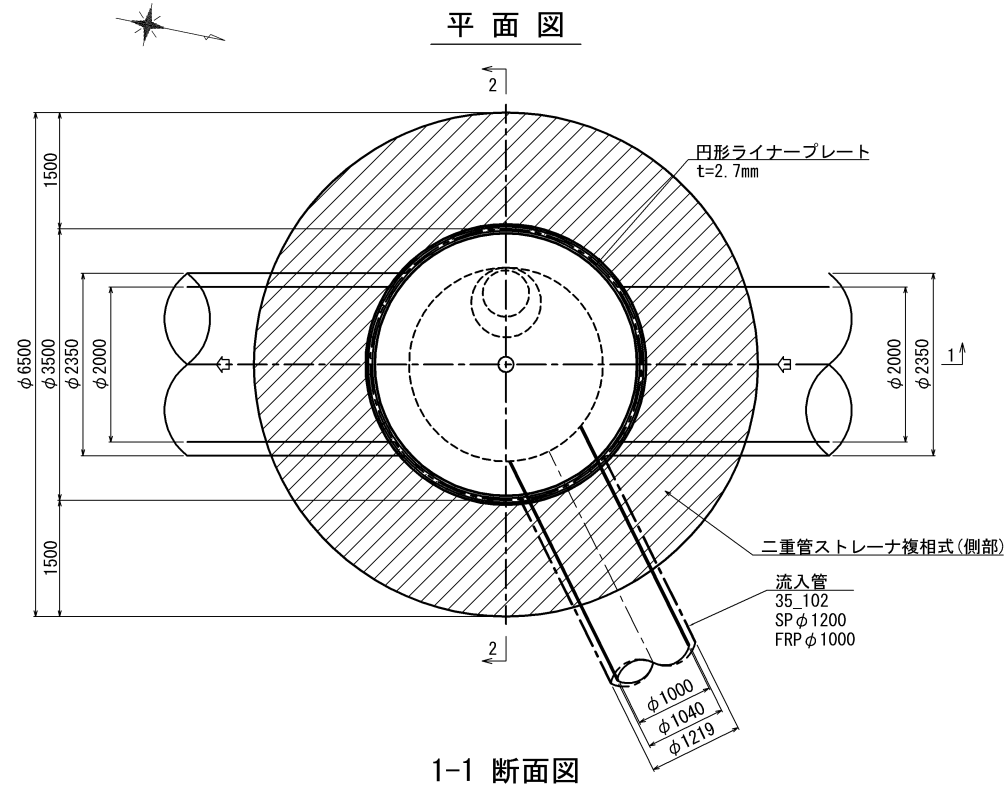

1-1 断面図

2-2 断面図

No. 3(参照)

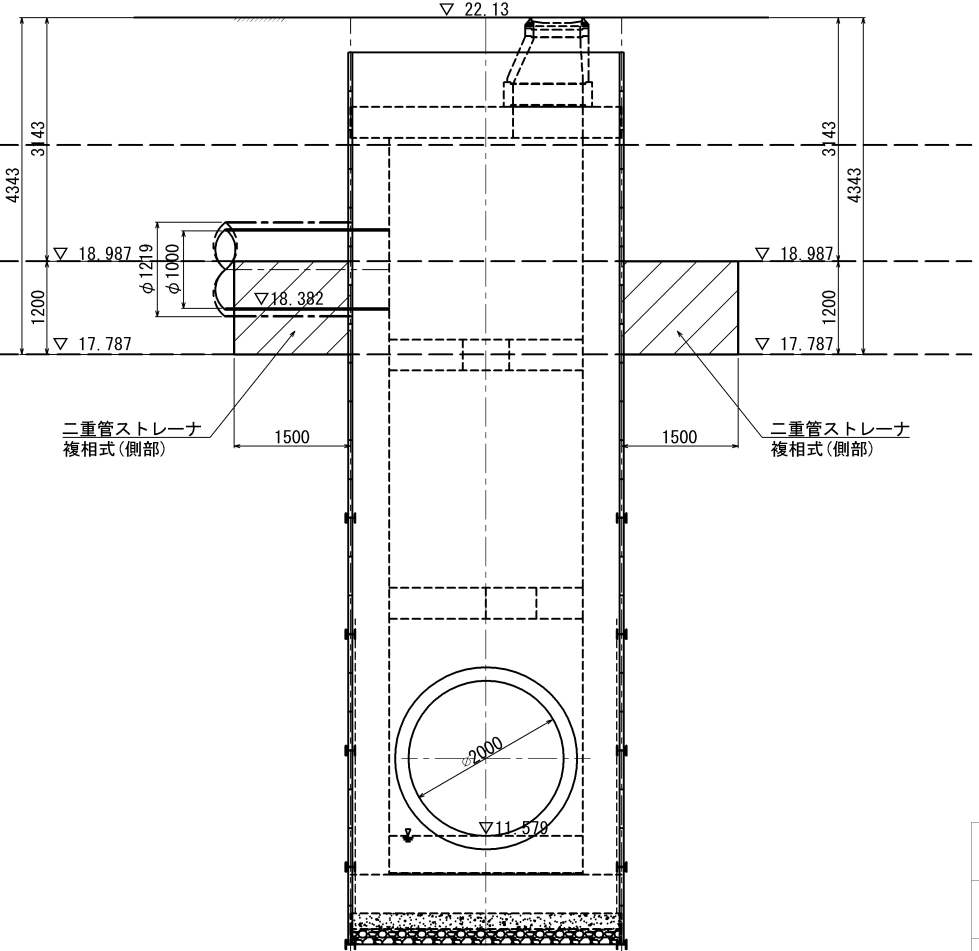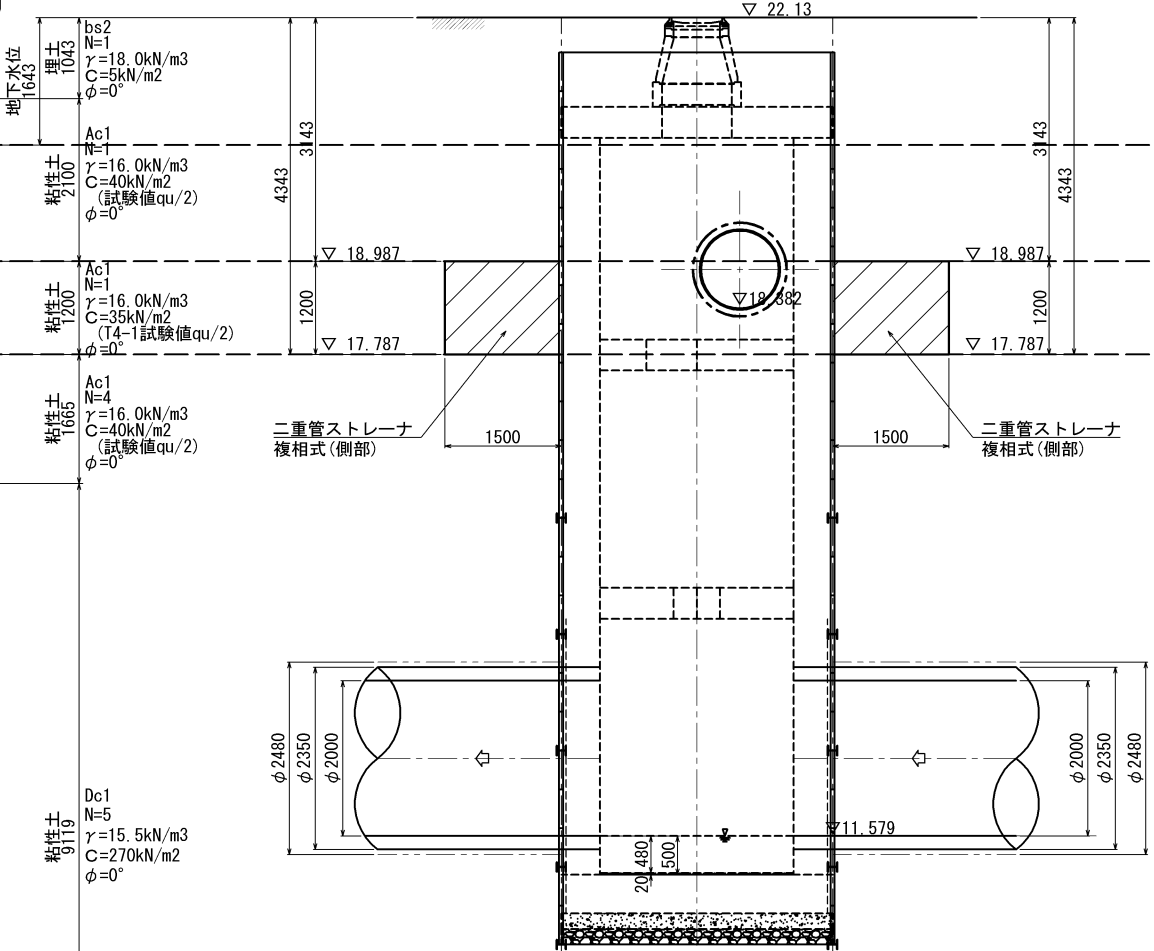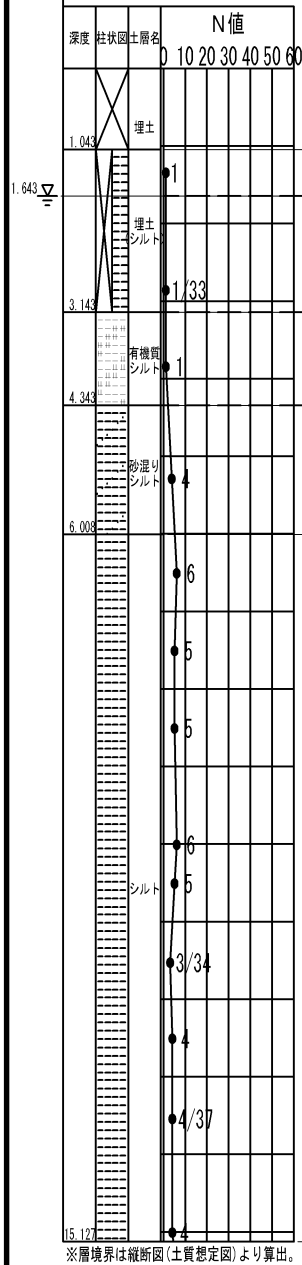


横須賀市上下水道局				
工名	事	5工区上町排水区雨水第1幹線ほか築造工事		
図名	面	No. 5 土留立坑地盤改良図		
縮尺	1:50(A1)	図番	104	141
製作年	令和8年	7月	日	
課長	係長	担当者	設計者	

※層境界は縦断面(土質想定図)より算出。



No. 6 土留立坑地盤改良図 S=1:100 (S=1:50)

平面図

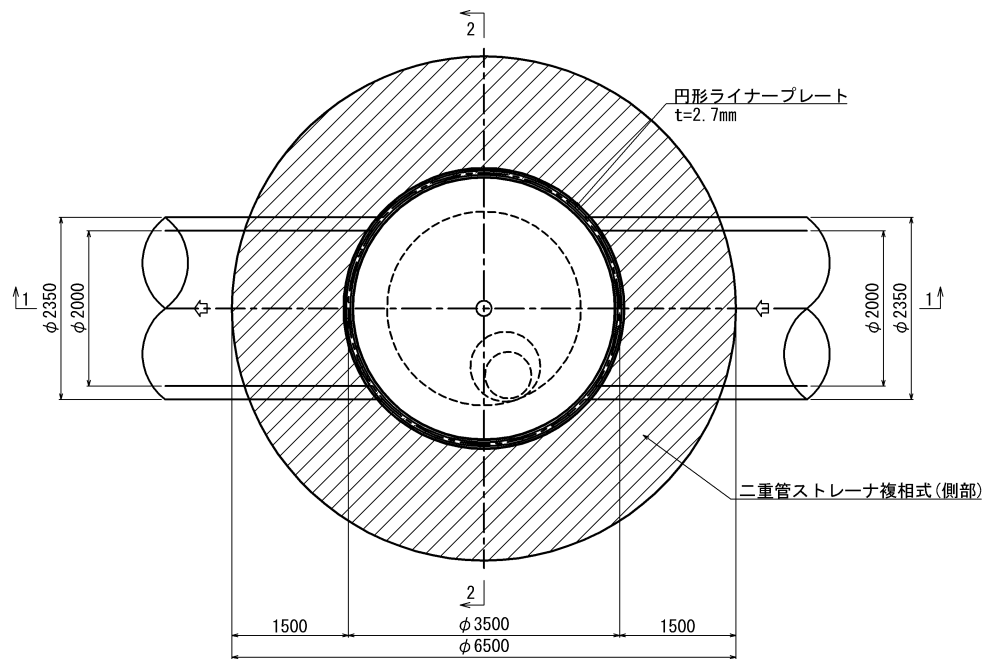


1-1 断面図

2-2 断面図

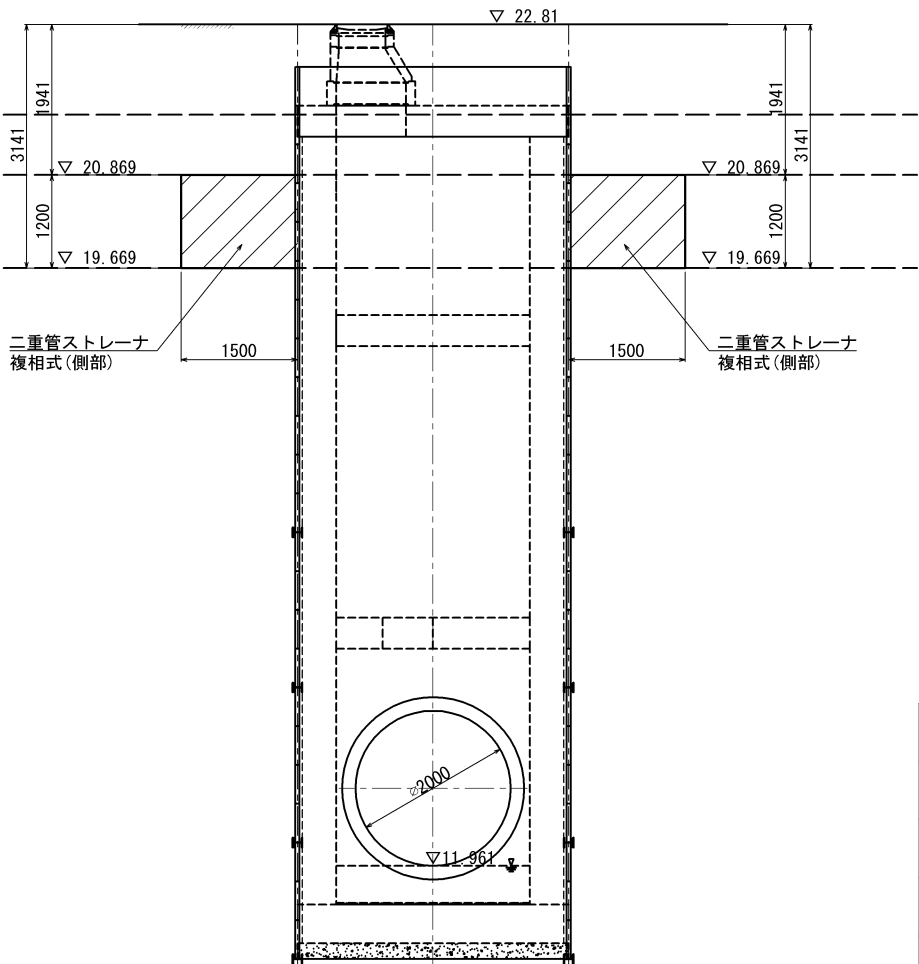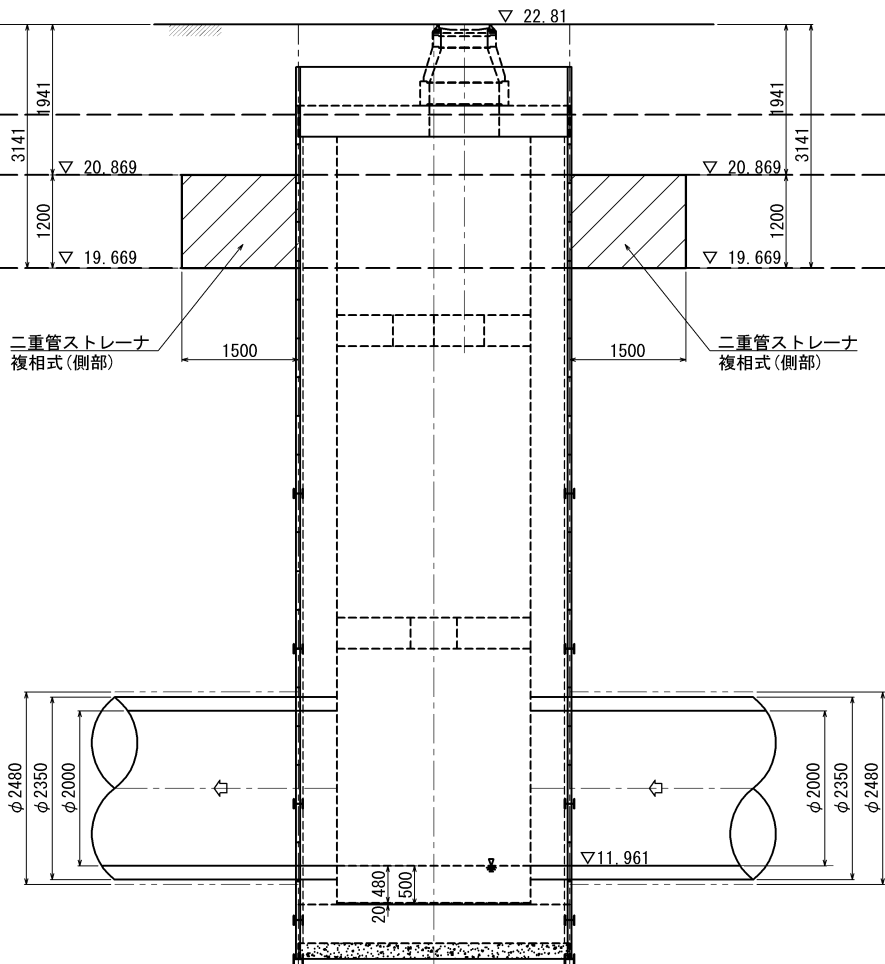

No. 3 (参照)

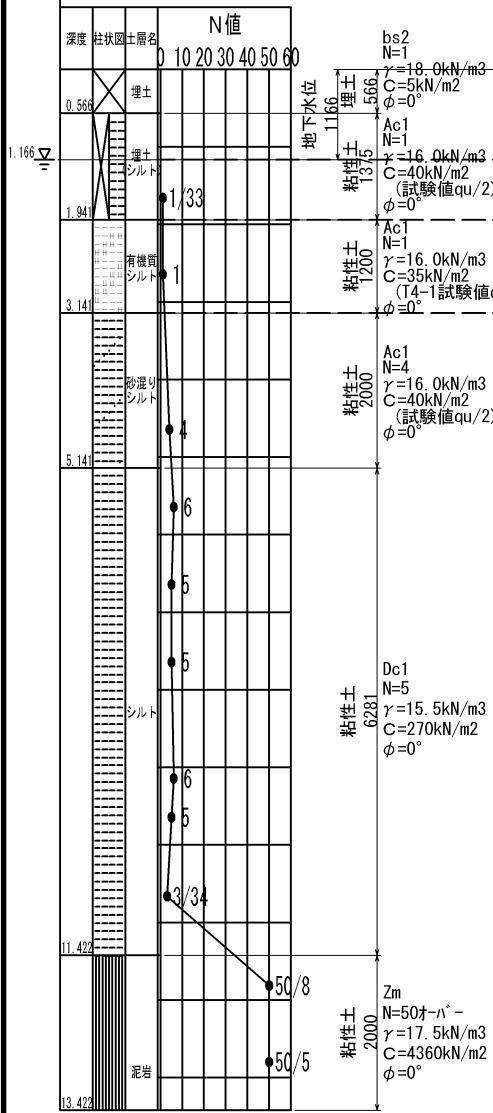


※層境界は縦断面(土質想定図)より算出。

横須賀市上下水道局					
工名	事	5工区上町排水区雨水第1幹線ほか築造工事			
図名	面	No. 6 土留立坑地盤改良図			
縮尺	1: 50 (A1)	図番	105	面号	141
製作年	令和 8 年	7 月	日		
課長	係長	担当者	設計者		



No. 35_102-1 土留立坑地盤改良図 S=1:100 (S=1:50)

平面图

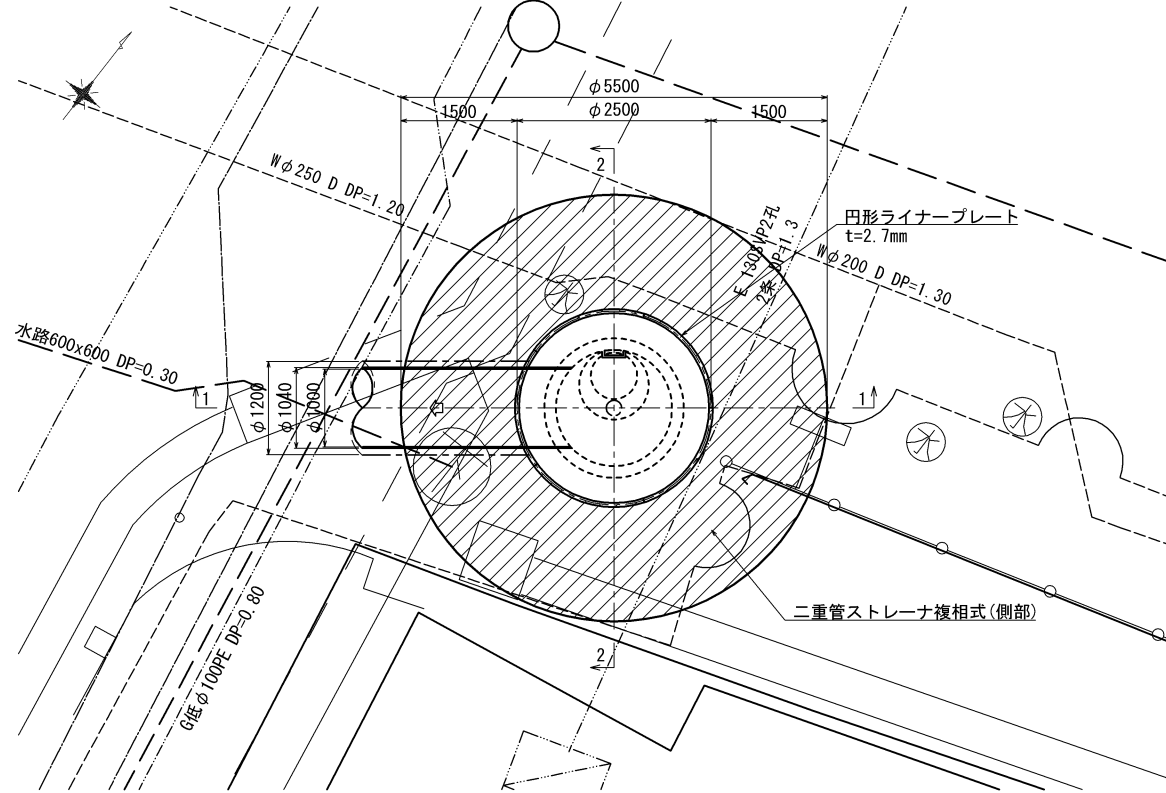

1-1 断面図


2-2 断面図

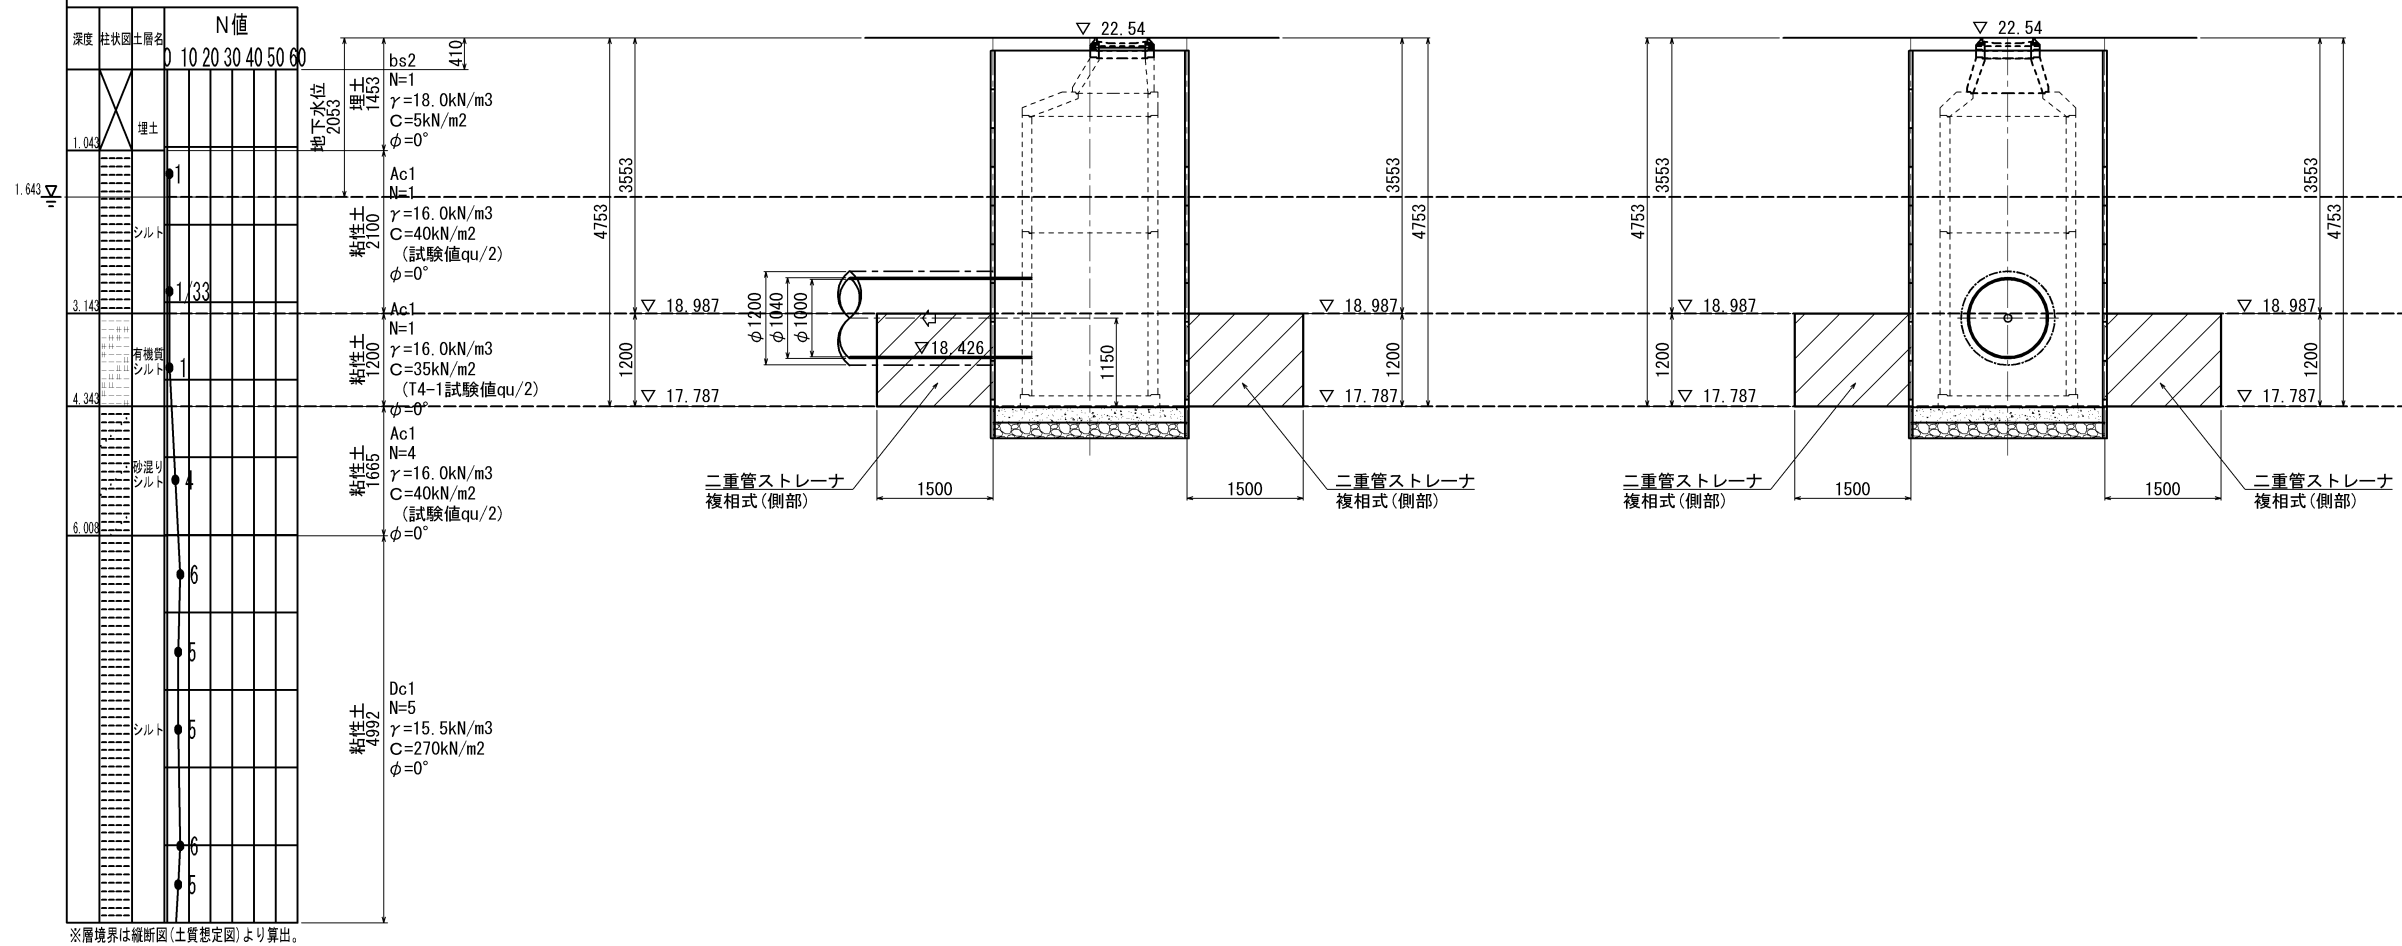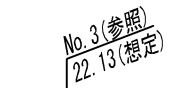


※層境界は縦断図(土質想定図)より算出。

横 須 賀 市 上 下 水 道 局						
工 名	事 称	5 工区上町排水区雨水第 1 幹線ほか築造工事				
図 名	面 称	No. 35_102-1 土留立坑地盤改良図				
縮 尺	1: 50 (A1) 1: 100 (A3)	図 番	面 号	106 / 141		
製 作 年 月	令和 8 年 7 月 日					
課 長		係 長		担 当 者		設 計 者


No. 4 鋼管鞘管推進工図 S=1:200(1:100)

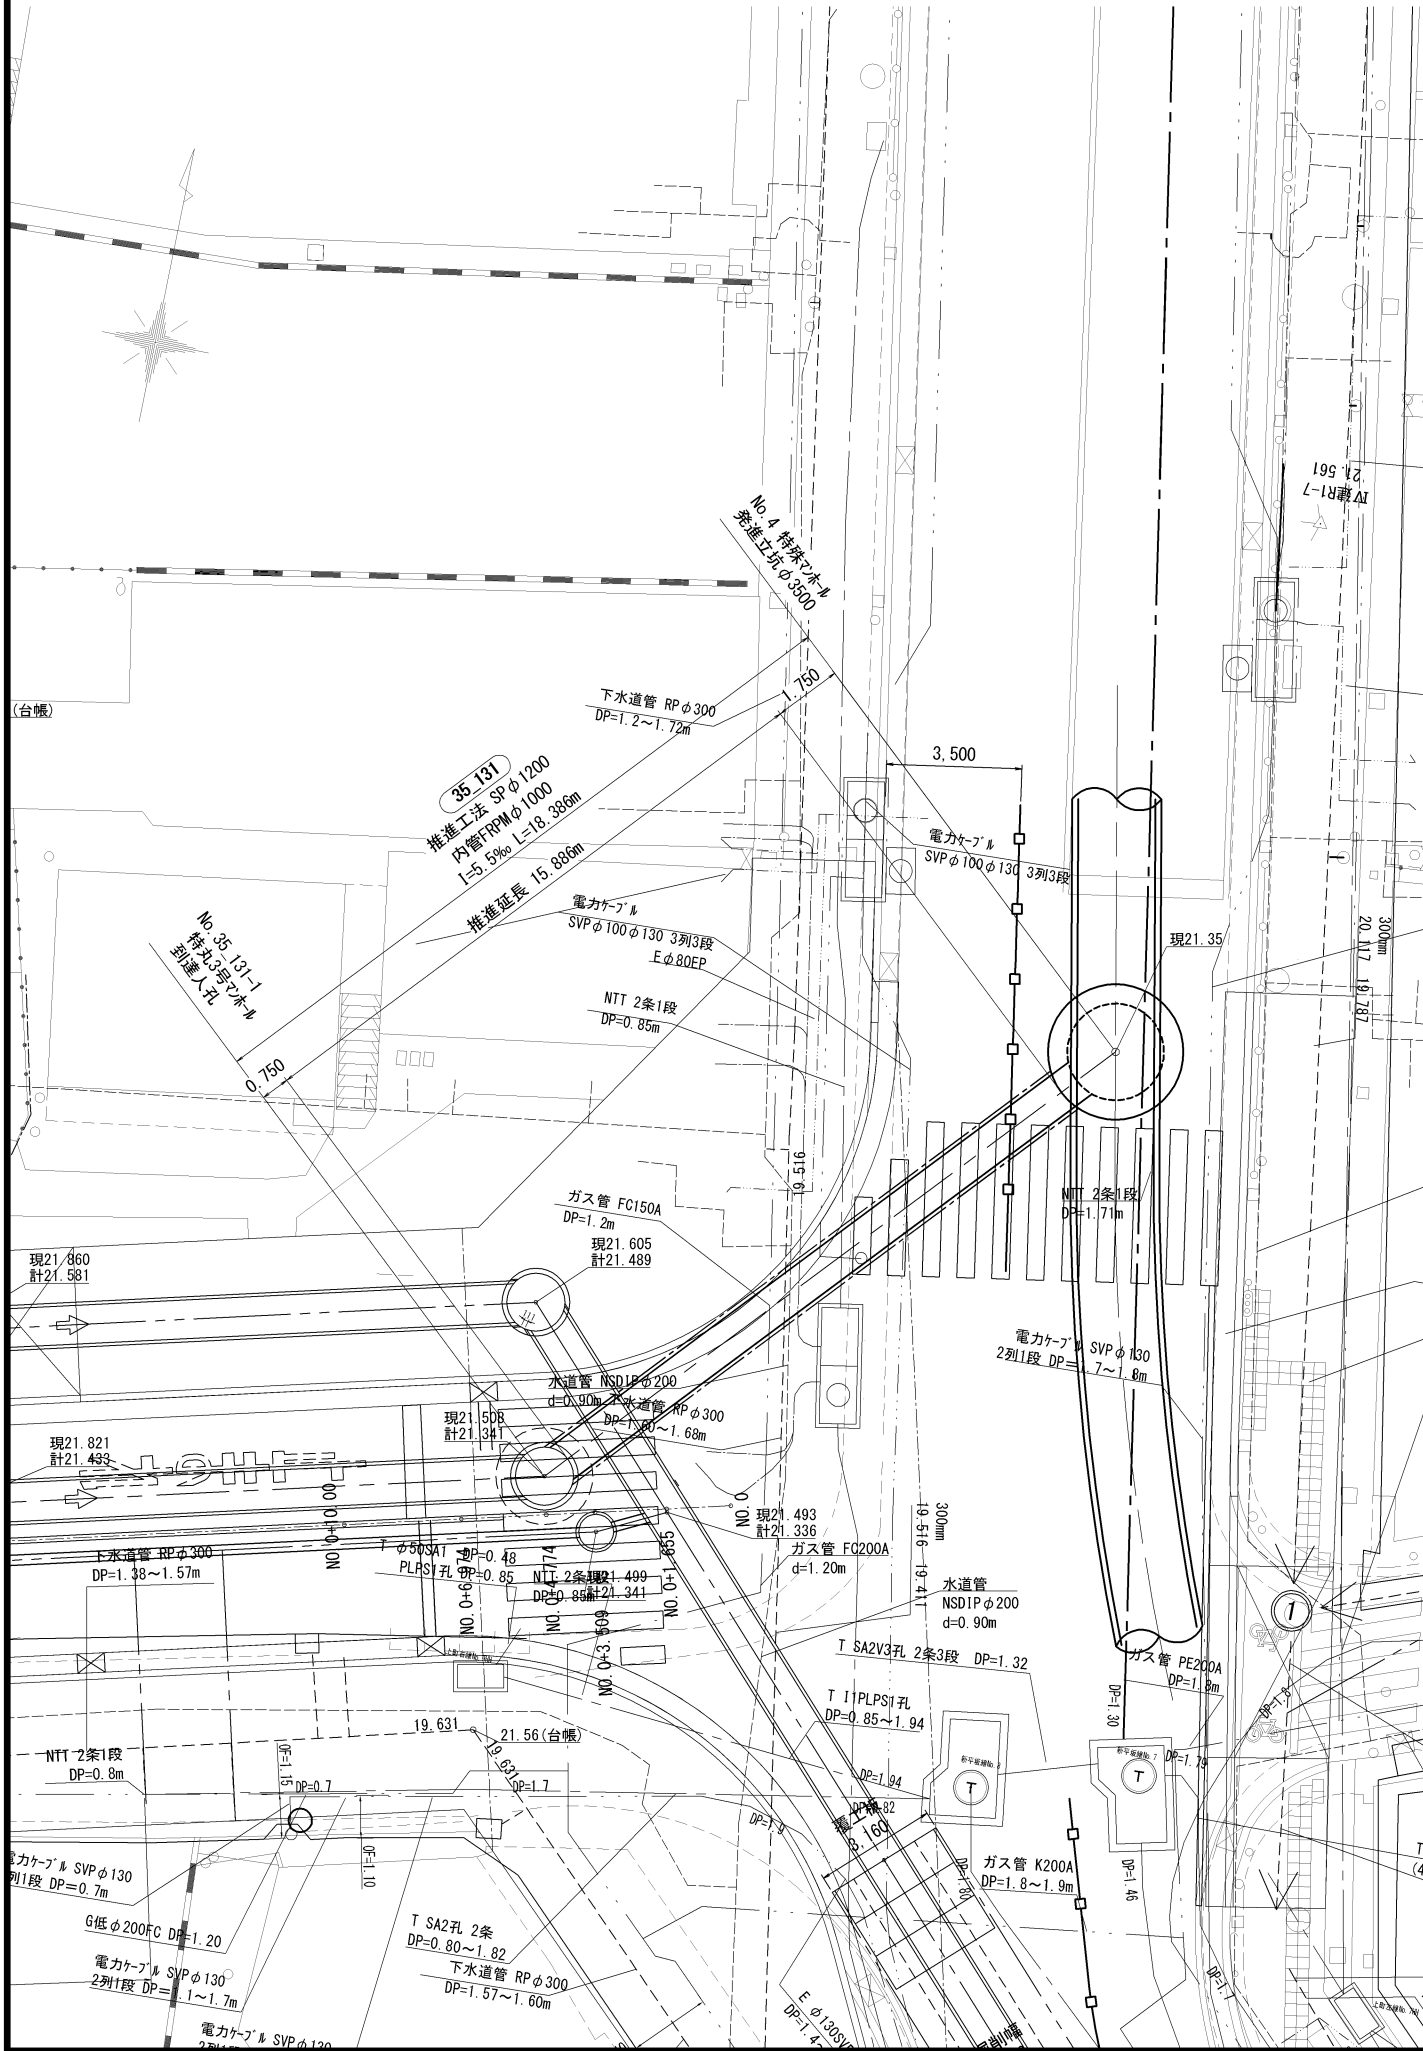

縦断図 V=1:100 H=1:500

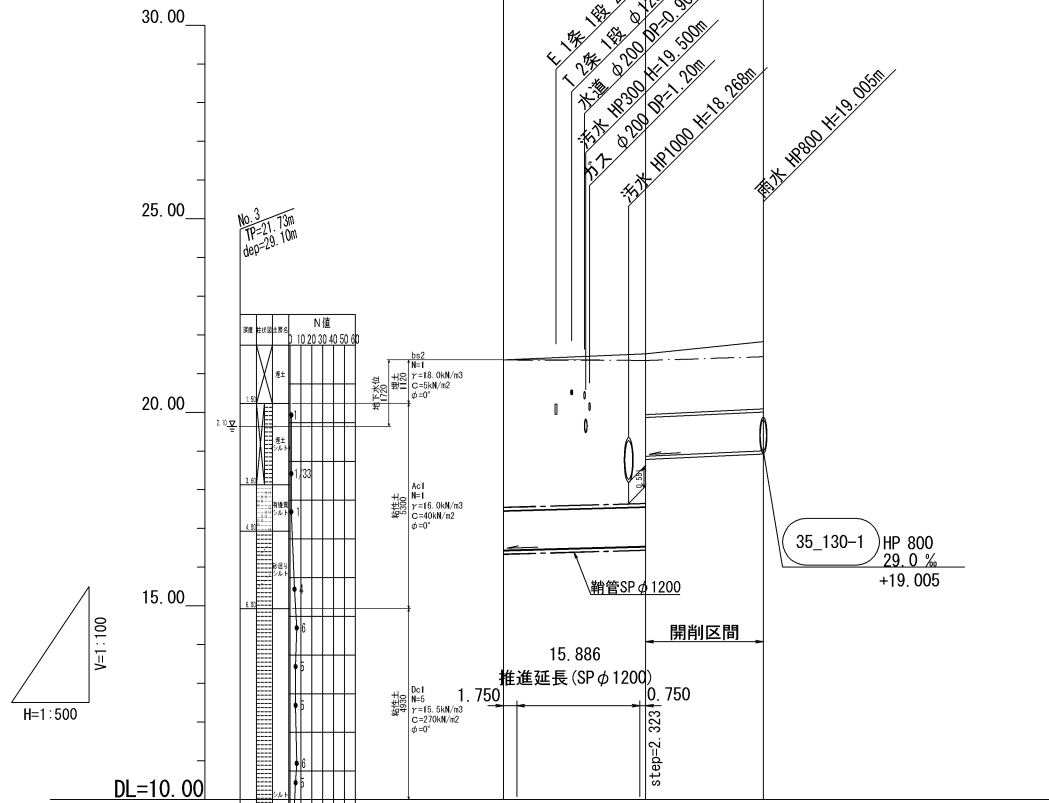


路線番号	35_131 35_130	
管 径	FRP 1000	HP 1000
勾 配	5.5 %	9.5 %
土 被 り	3.893	3.783
管 底 高	16.437	16.538
計画地盤高	21.350	21.341
現地盤高	21.350	21.508
単 距 離	0.000	18.386
追加距離	0.000	18.386
測 点	No. 4	35_131-1

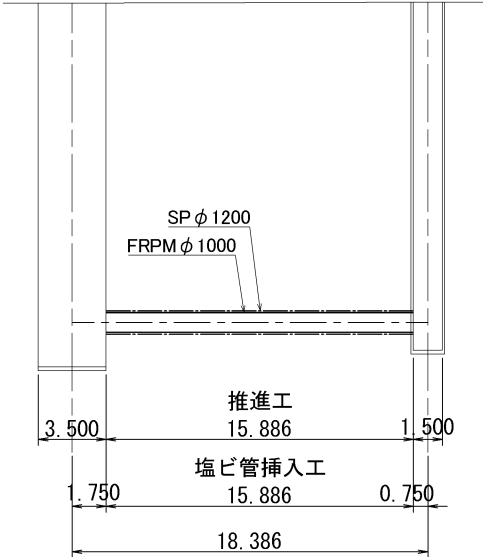





横 須 賀 市 上 下 水 道 局				
工 名 図 名 縮 尺 製 年	事 称 面 称	5 工区上町排水区雨水第 1 幹線ほか築造工事		
		No. 4 鋼管鞘管推進工図		
		1:100 (A1) 1:200 (A3)	図 番 面 号	107 / 141
製 年	作 月	令和 8 年 7 月 日		
課 長		係 長	担 当 者	設 計 者

No. 5 鋼管鞘管推進工図 S=1:200(1:100)

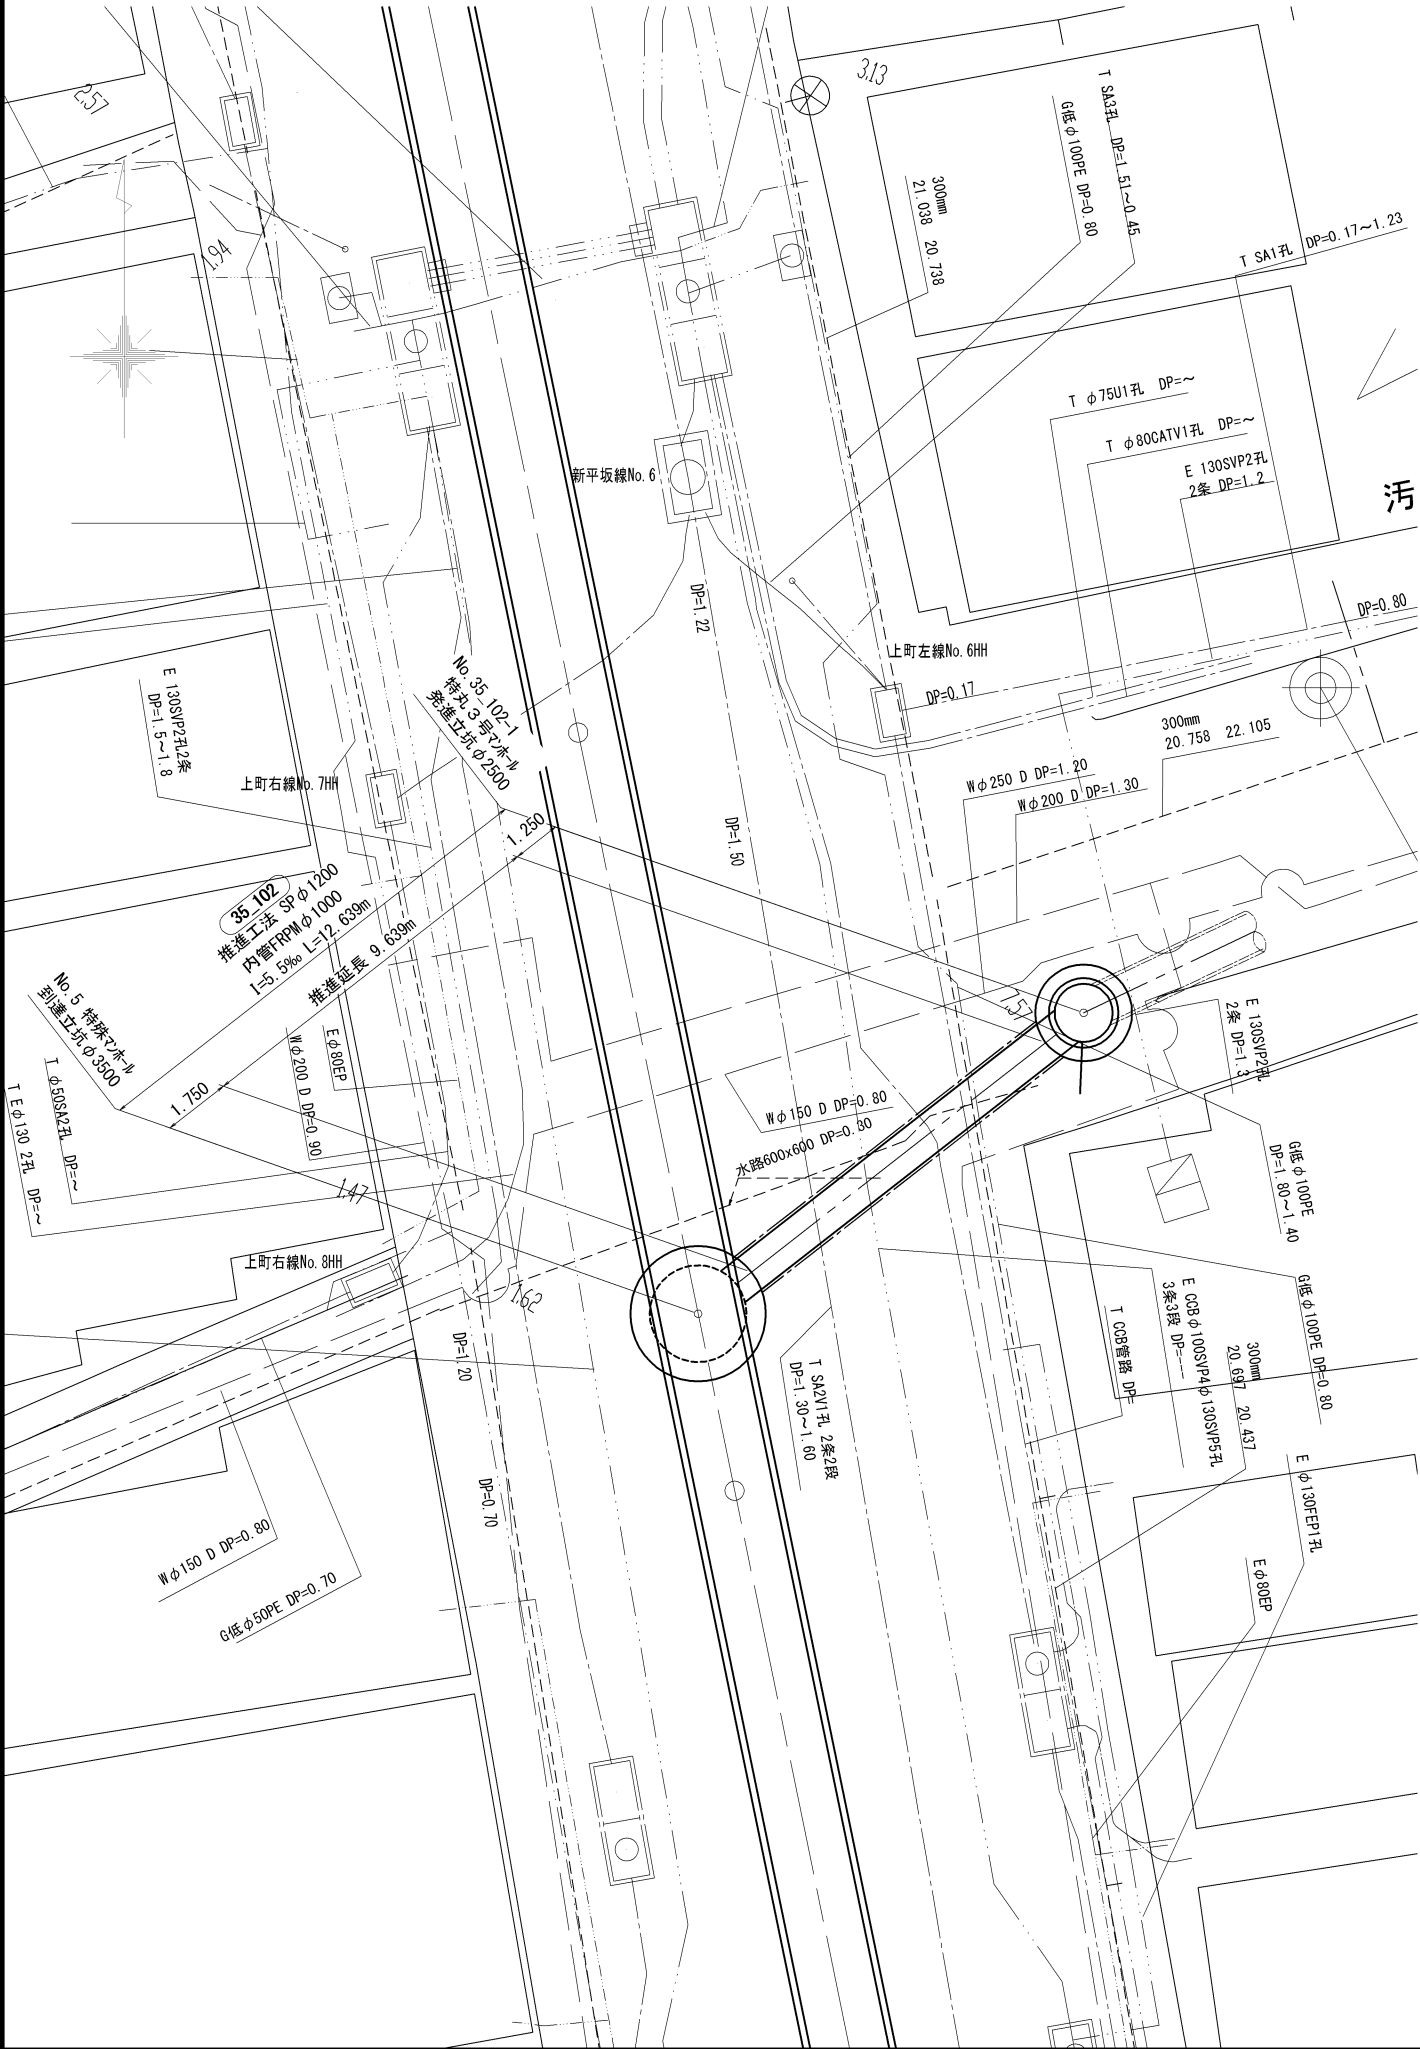

縦断図


V=1:100
H=1:500

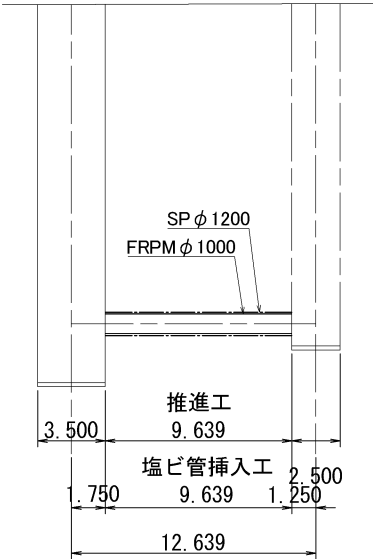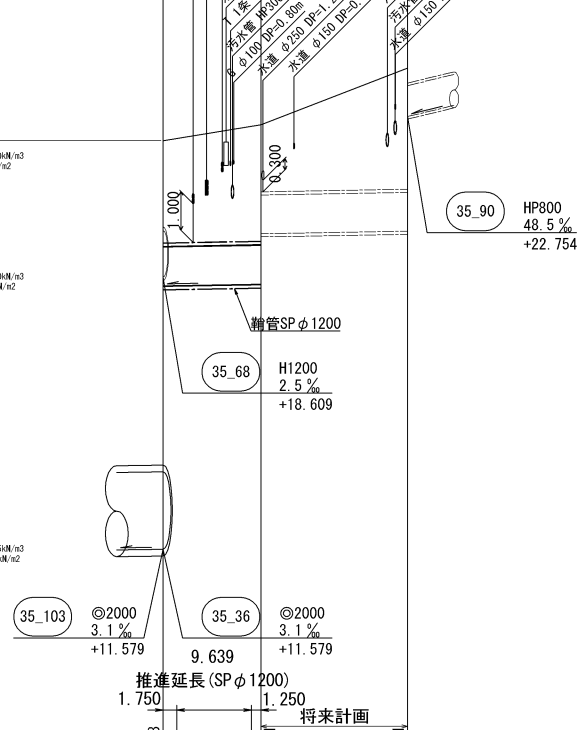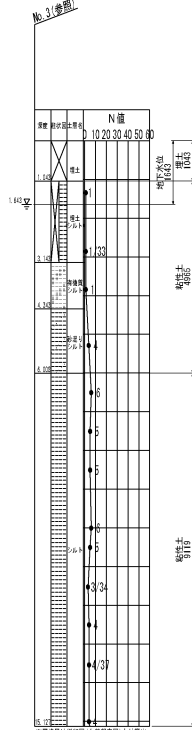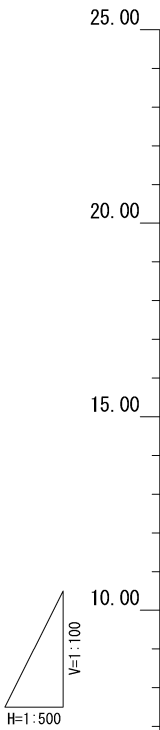



路線番号	(35_102)		
路線距離	31.592		
管 径	FRP1000	H1000	
勾 配	3.5 %	3.5 %	
土 被 り	2.728	3.094	1.731
管 底 高	18.382	18.426	19.727
計画地盤高			
現地盤高	22.130	22.540	24.010
単 距 離	0.000	12.639	18.953
追加距離	0.000	12.639	31.592
測 点	No. 5立坑	No. 35_102-1	No. 35_102-2
曲 線			

横 須 賀 市 上 下 水 道 局						
工 名	事 称	5 工区上町排水区雨水第 1 幹線ほか築造工事				
図 名	面 称	No. 5 鋼管鞘管推進工図				
縮 尺	1:100 (A1) 1:200 (A3)	図 番	面 号	108 / 141		
製 年	作 月	令和 8 年 7 月 日				
課 長		係 長		担 当 者		設 計 者

No. 7 鋼管鞘管推進工図 S=1:200(1:100)


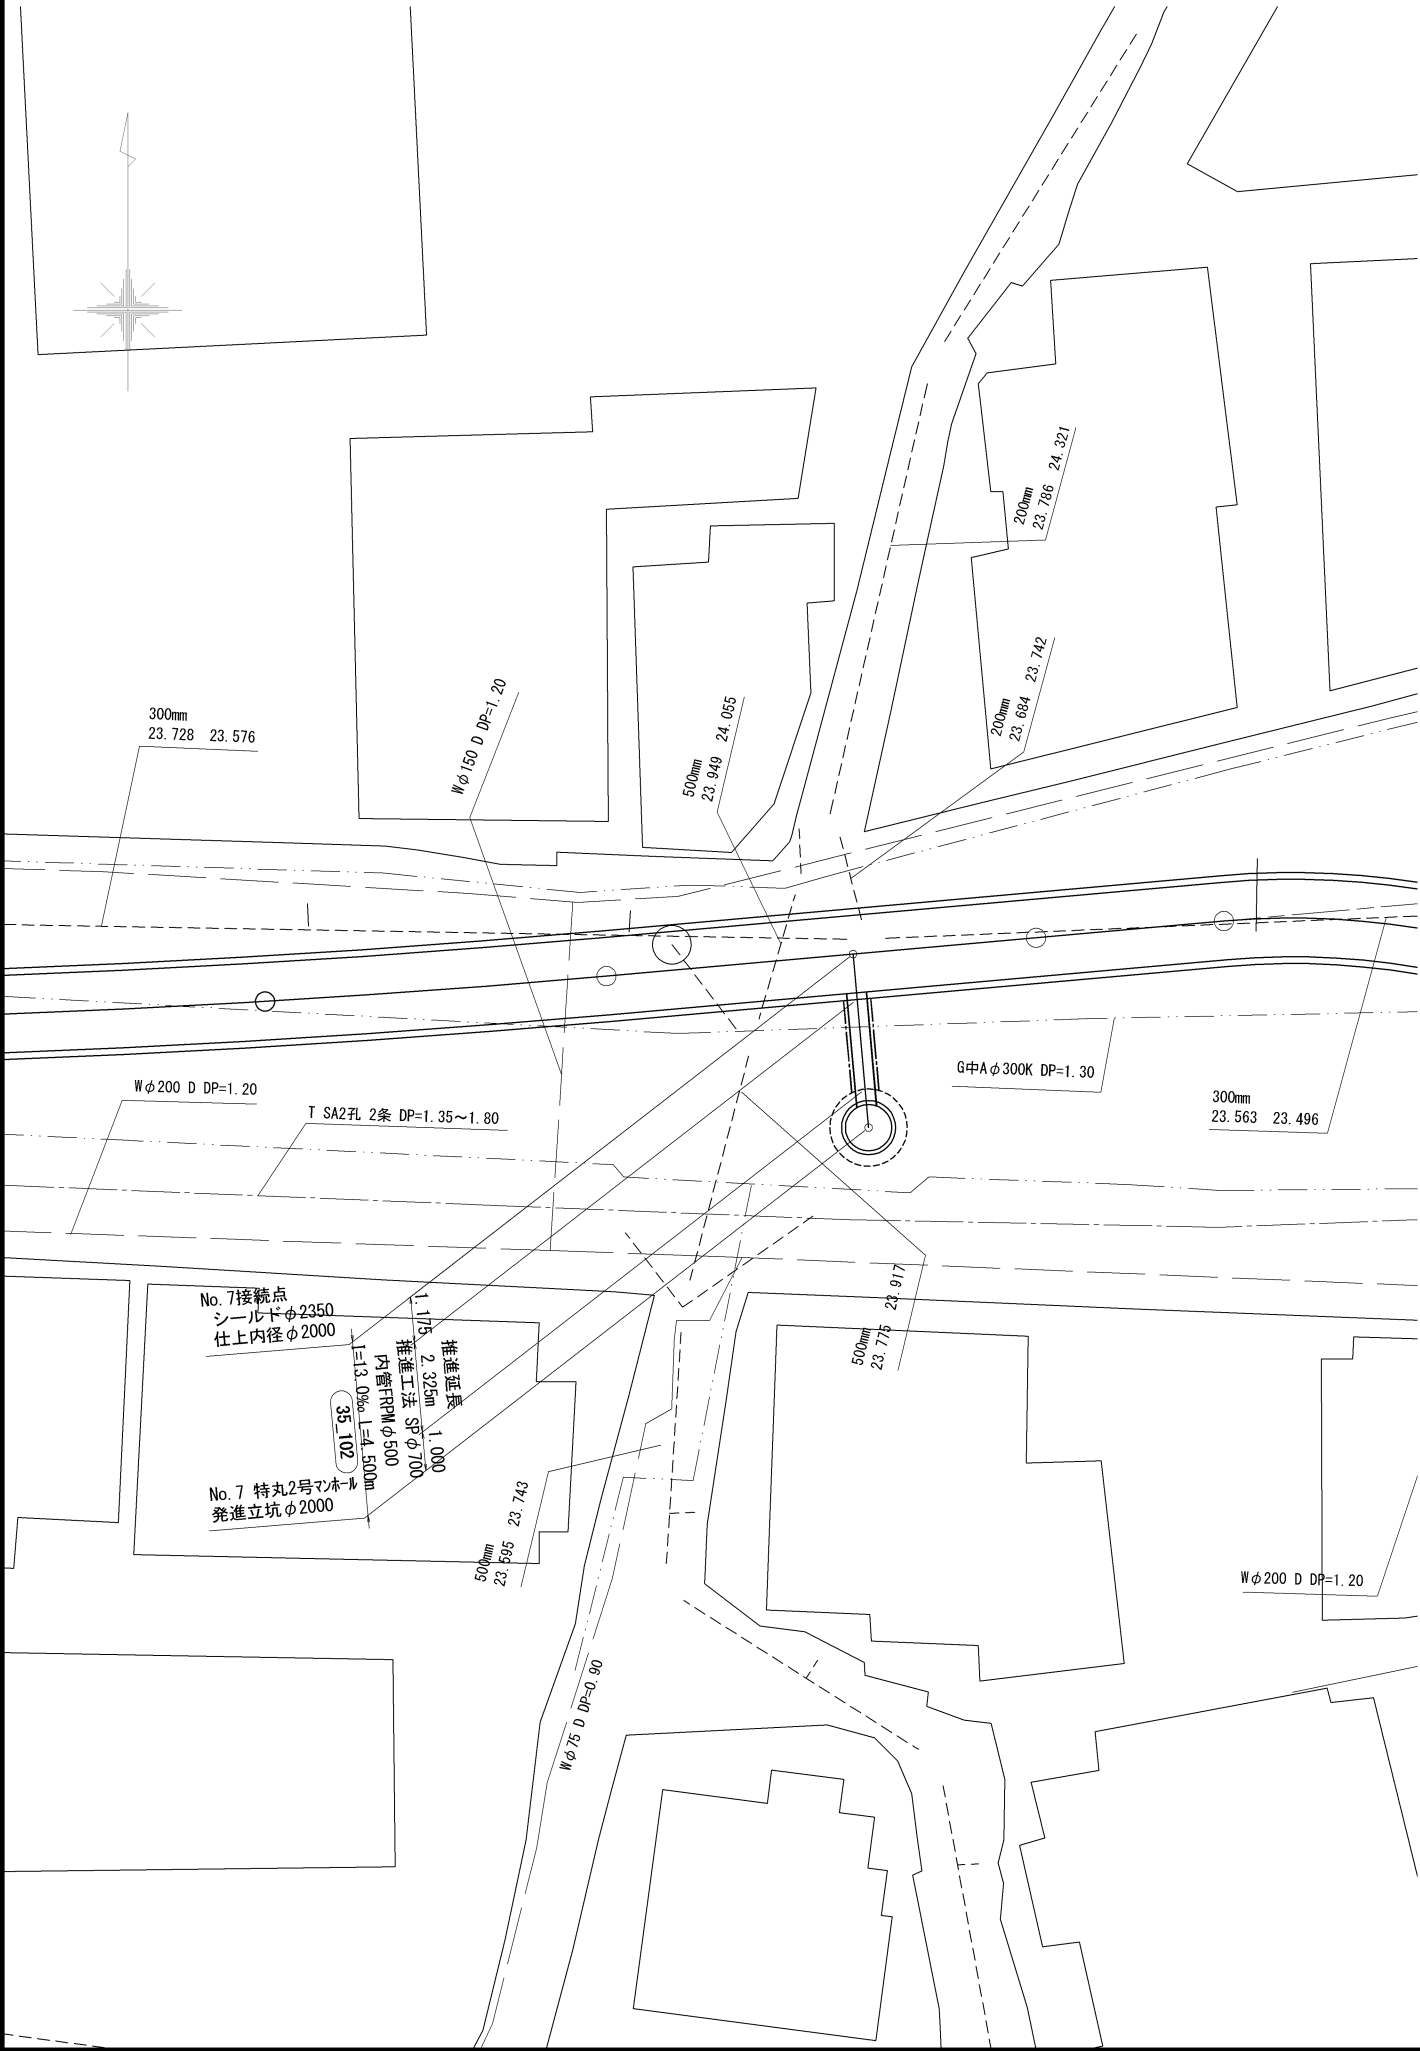


縦断図

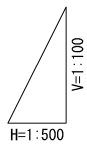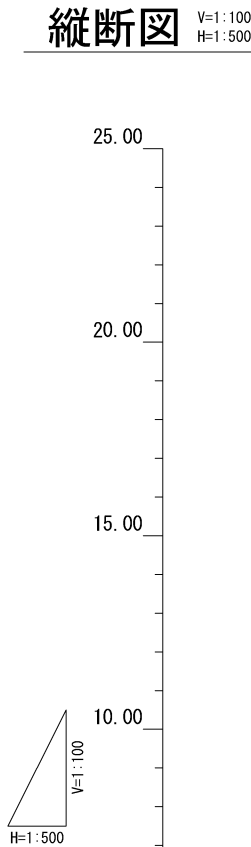

DL=5.00


路線番号	35_29-1
路線距離	4.500
管 径	FRP500
勾 配	13.0%
土 被 り	
管 底 高	13.135 ~ 10.945
計画地盤高	13.194 ~ 10.886
現地盤高	24.590 ~ 24.590
単 距 離	0.000 ~ 0.000
追加距離	0.000 ~ 0.000
測 点	No. 7 接続点 No. 7 立坑
曲 線	

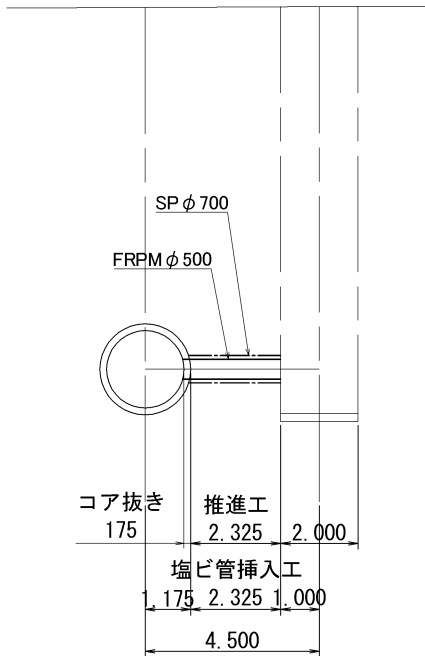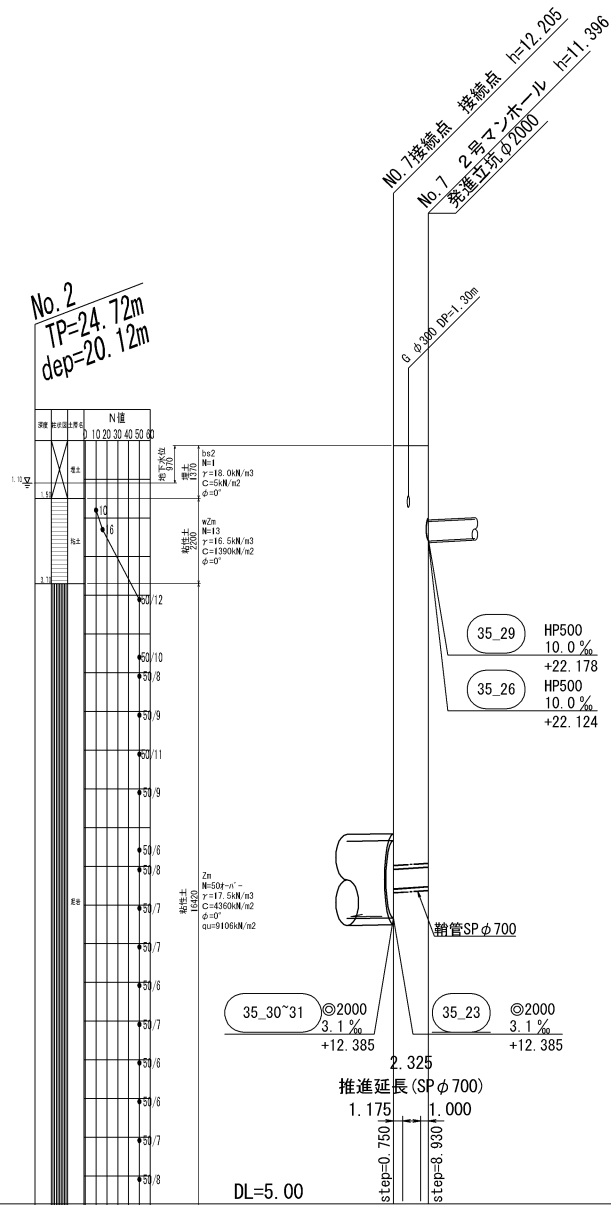


横 須 賀 市 上 下 水 道 局

工 名	5 工区上町排水区雨水第 1 幹線ほか築造工事
事 務	
図 面 名 称	No. 7 鋼管鞘管推進工図
縮 尺	1:100 (A1) 1:200 (A3)
図 面 番 号	109 / 141
製 作 年 月	令和 8 年 7 月 日
課 長	係 長 担 当 者 設 計 者

雨水HP φ500mm管渠工図 S=1:100 (S=1:50)

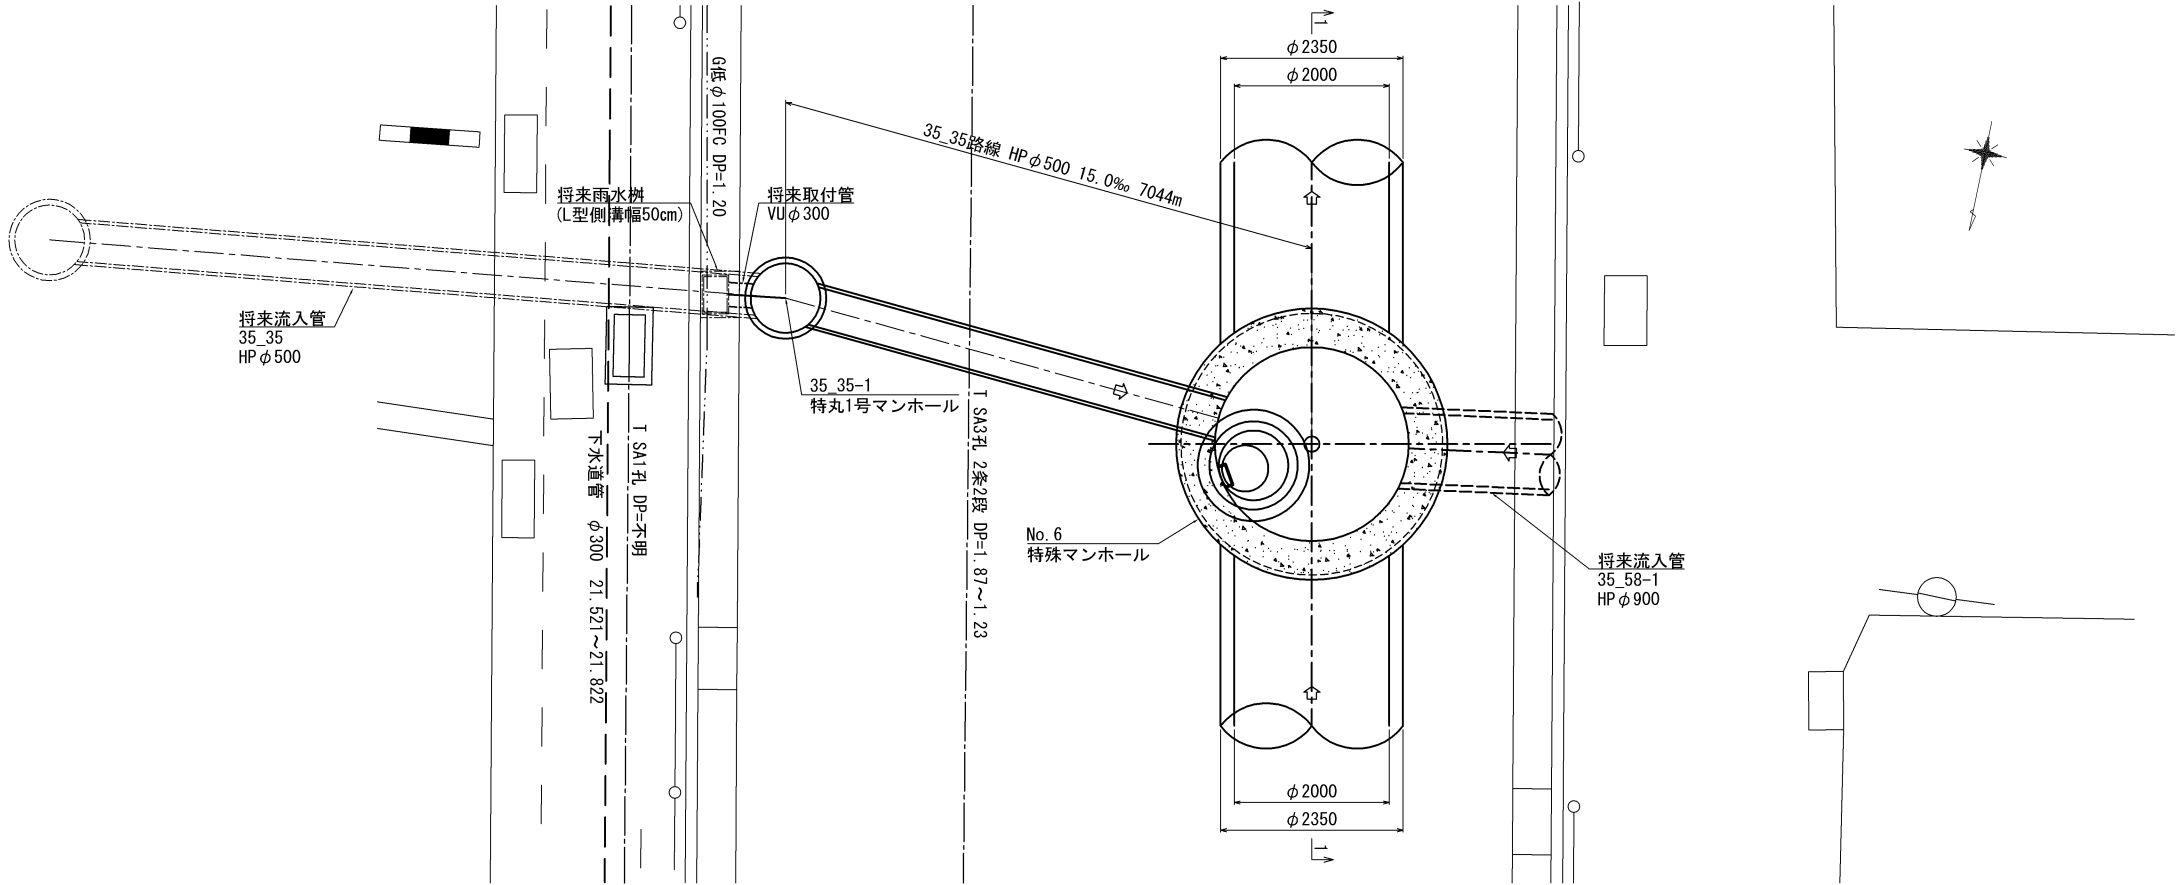


No. 50+7.813

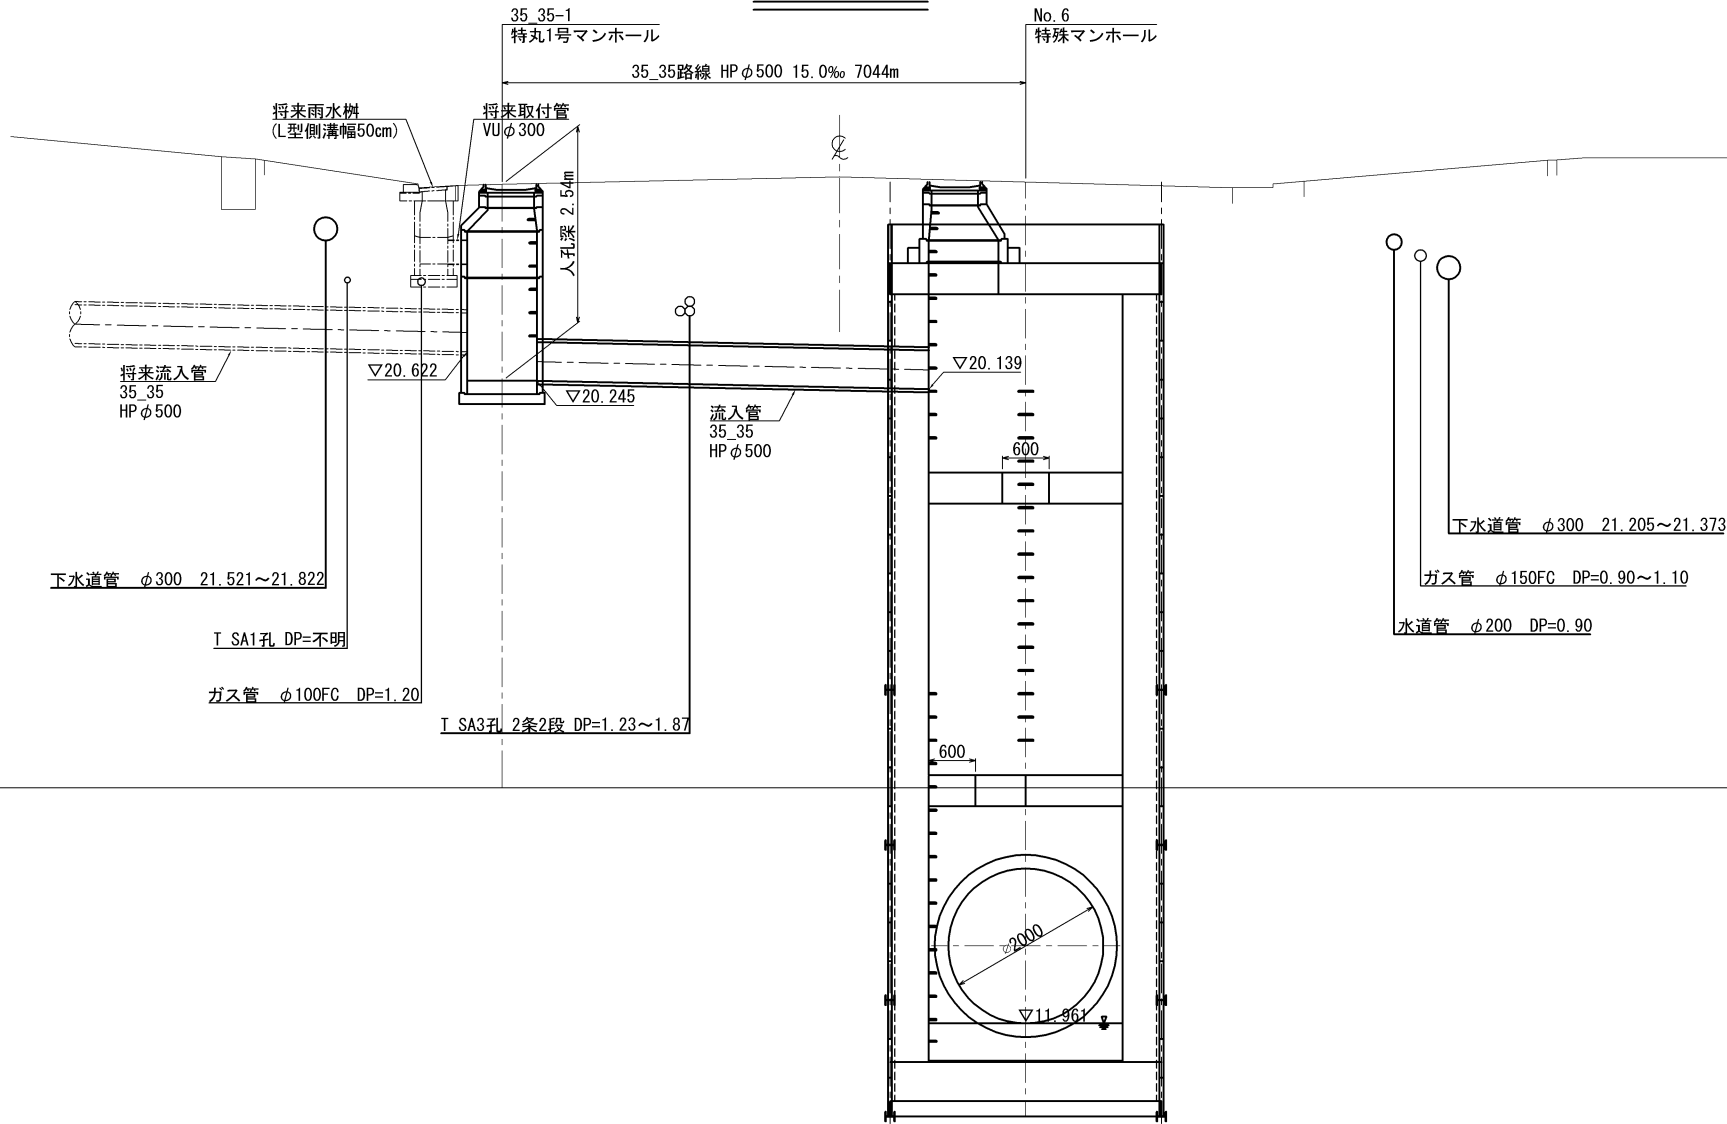

DL=15.000

横 須 賀 市 上 下 水 道 局						
工名	事 称	5 工区上町排水区雨水第 1 幹線ほか築造工事				
図名	面 称	雨水HP φ 500mm管渠工図				
縮 尺	1: 50 (A1) 1:100 (A3)	図 番	面 号	110 / 141		
製 年	作 月	令和 8 年 7 月 日				
課 長		係 長		担 当 者		設 計 者



付帯工図 (1/6) (No. 3両発進立坑既設污水切回し) S=1:200 (S=1:100)

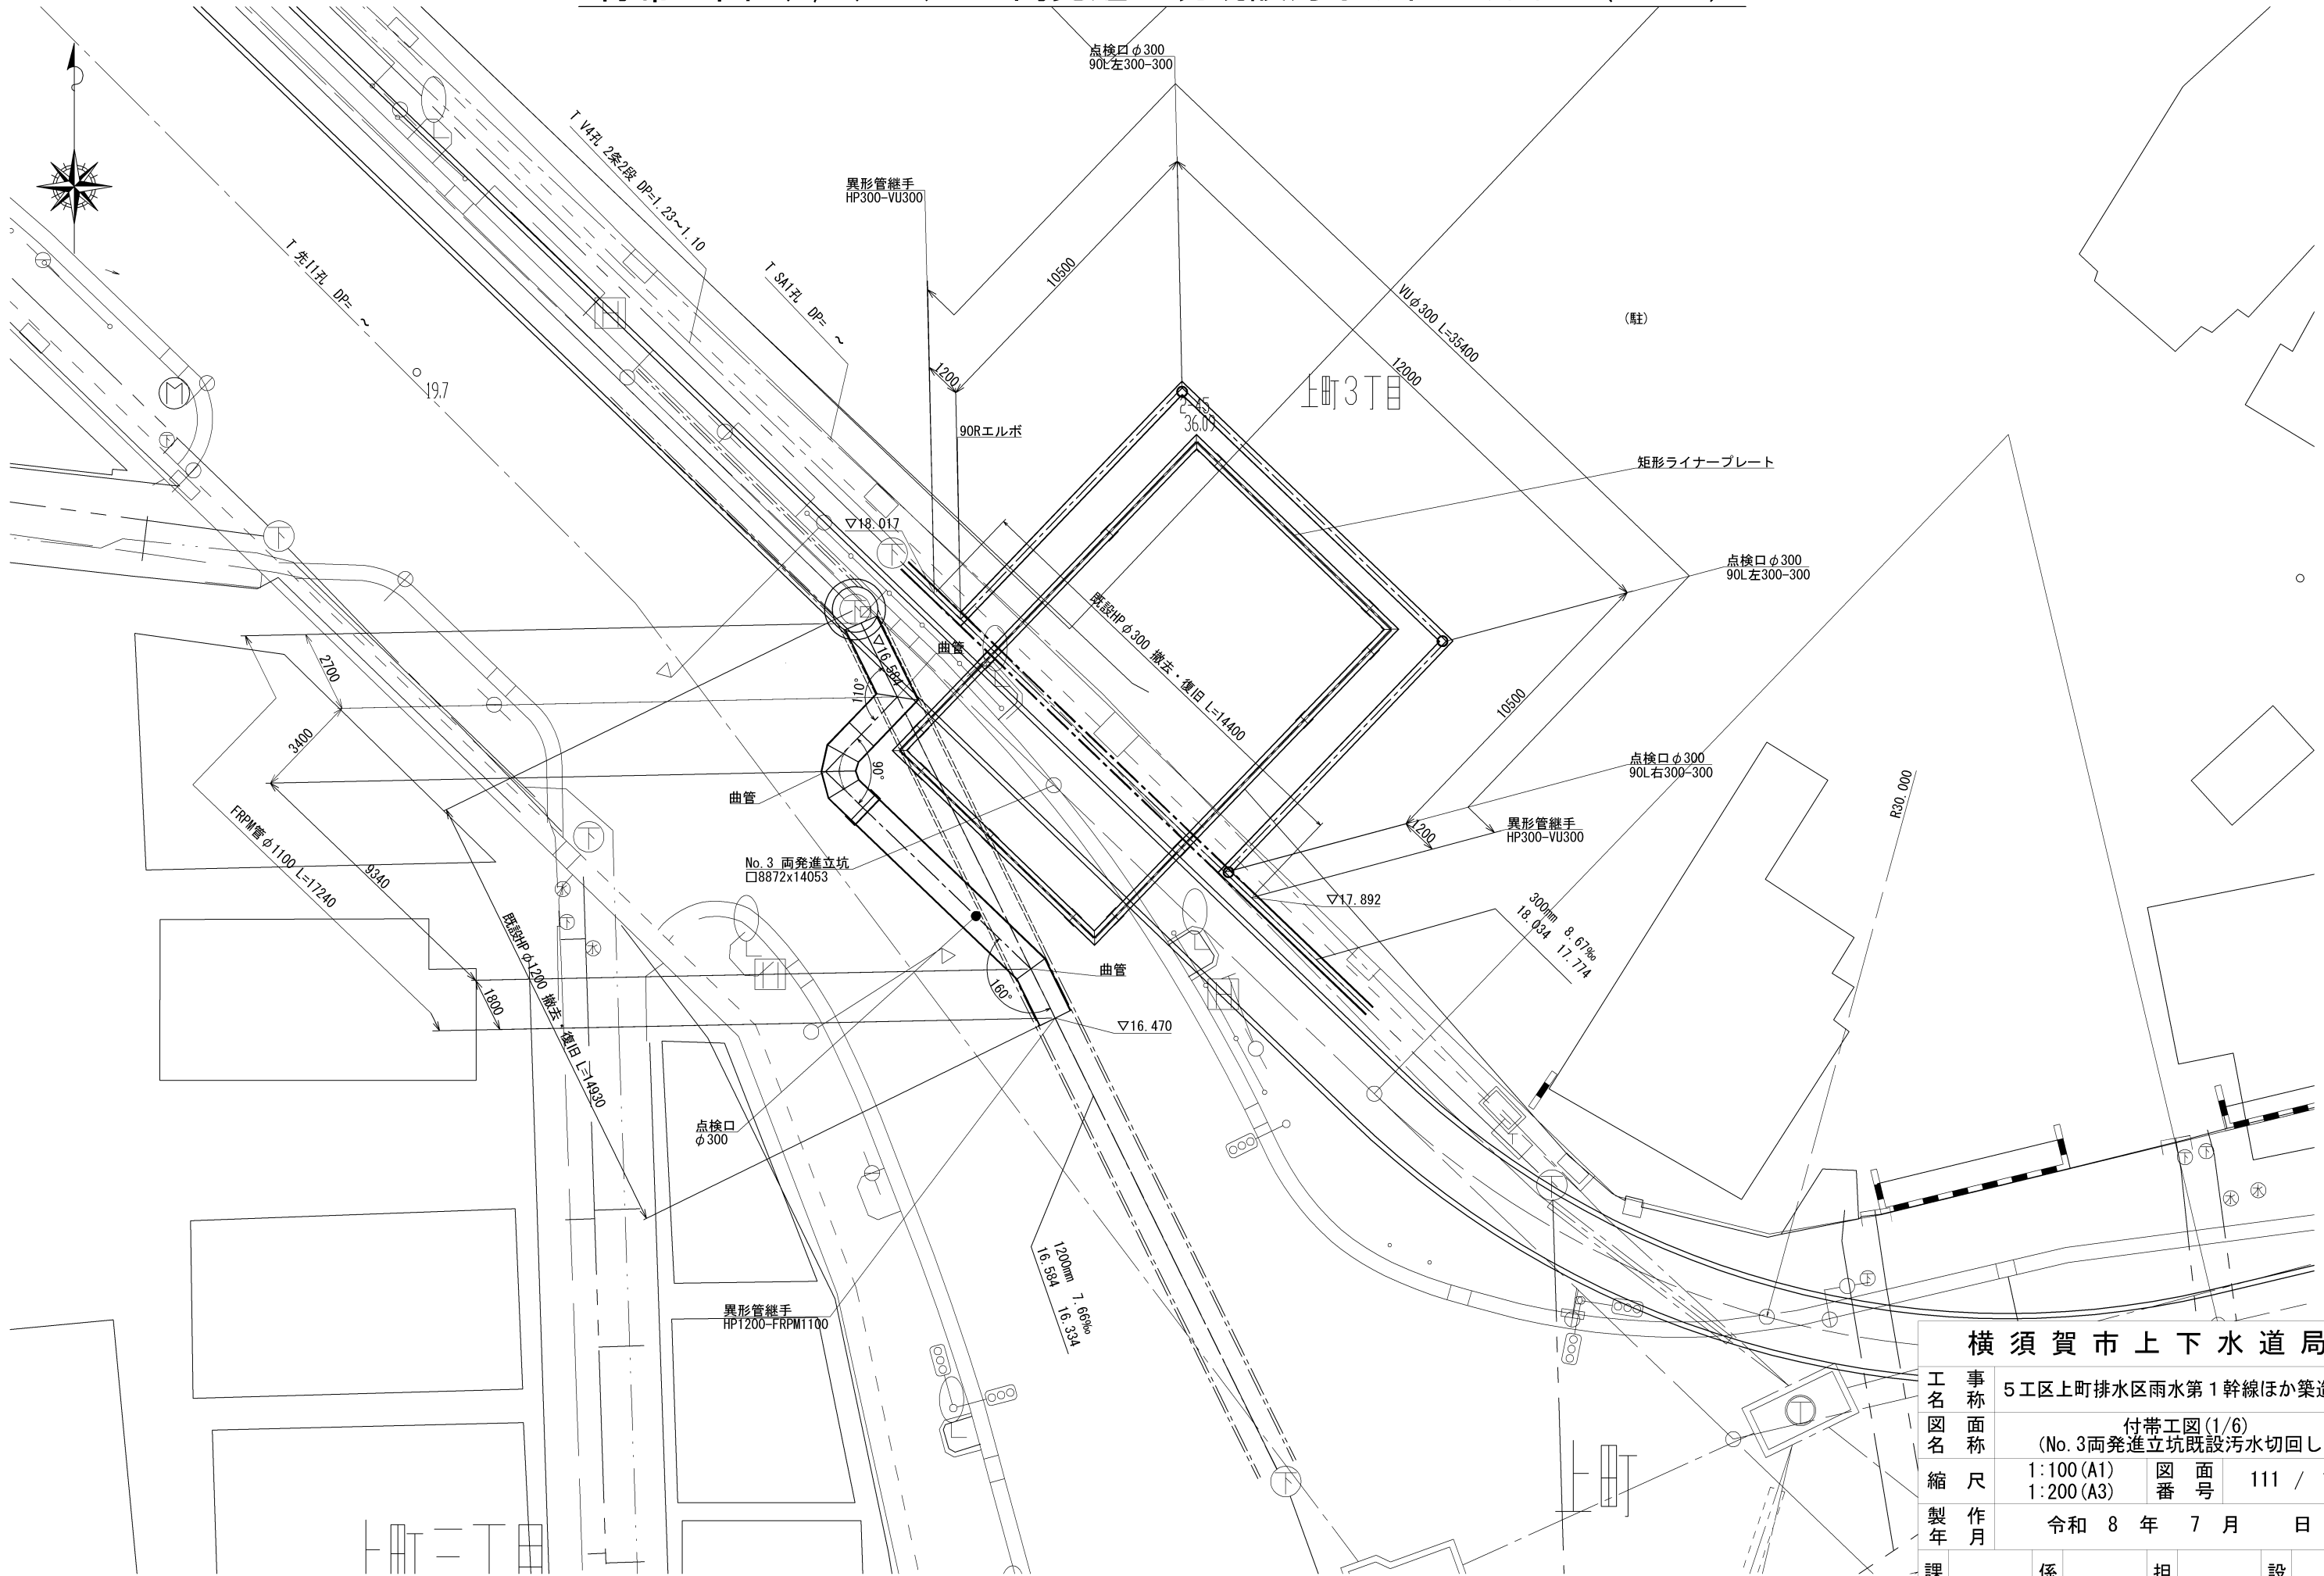

横須賀市上下水道局				
工 事 名 称	5 工区上町排水区雨水第 1 幹線ほか築造工事			
図 面 名 称	付帯工図(1/6) (No. 3両発進立坑既設污水切回し)			
縮 尺	1:100 (A1) 1:200 (A3)	図 番	面 号	111 / 141
製 作 年 月	令和 8 年 7 月 日			
課 長	係 長	担 当 者	設 計 者	


付帯工図 (2/6) (No. 3両発進立坑基地造成計画)

敷地端部構造図 S=1: 50 (A1)
S=1: 100 (A3)

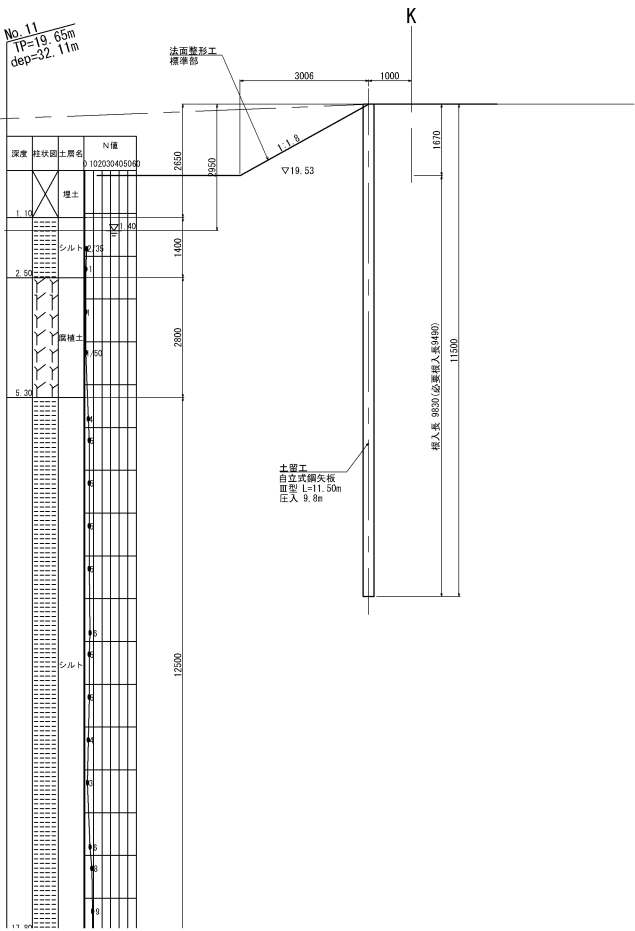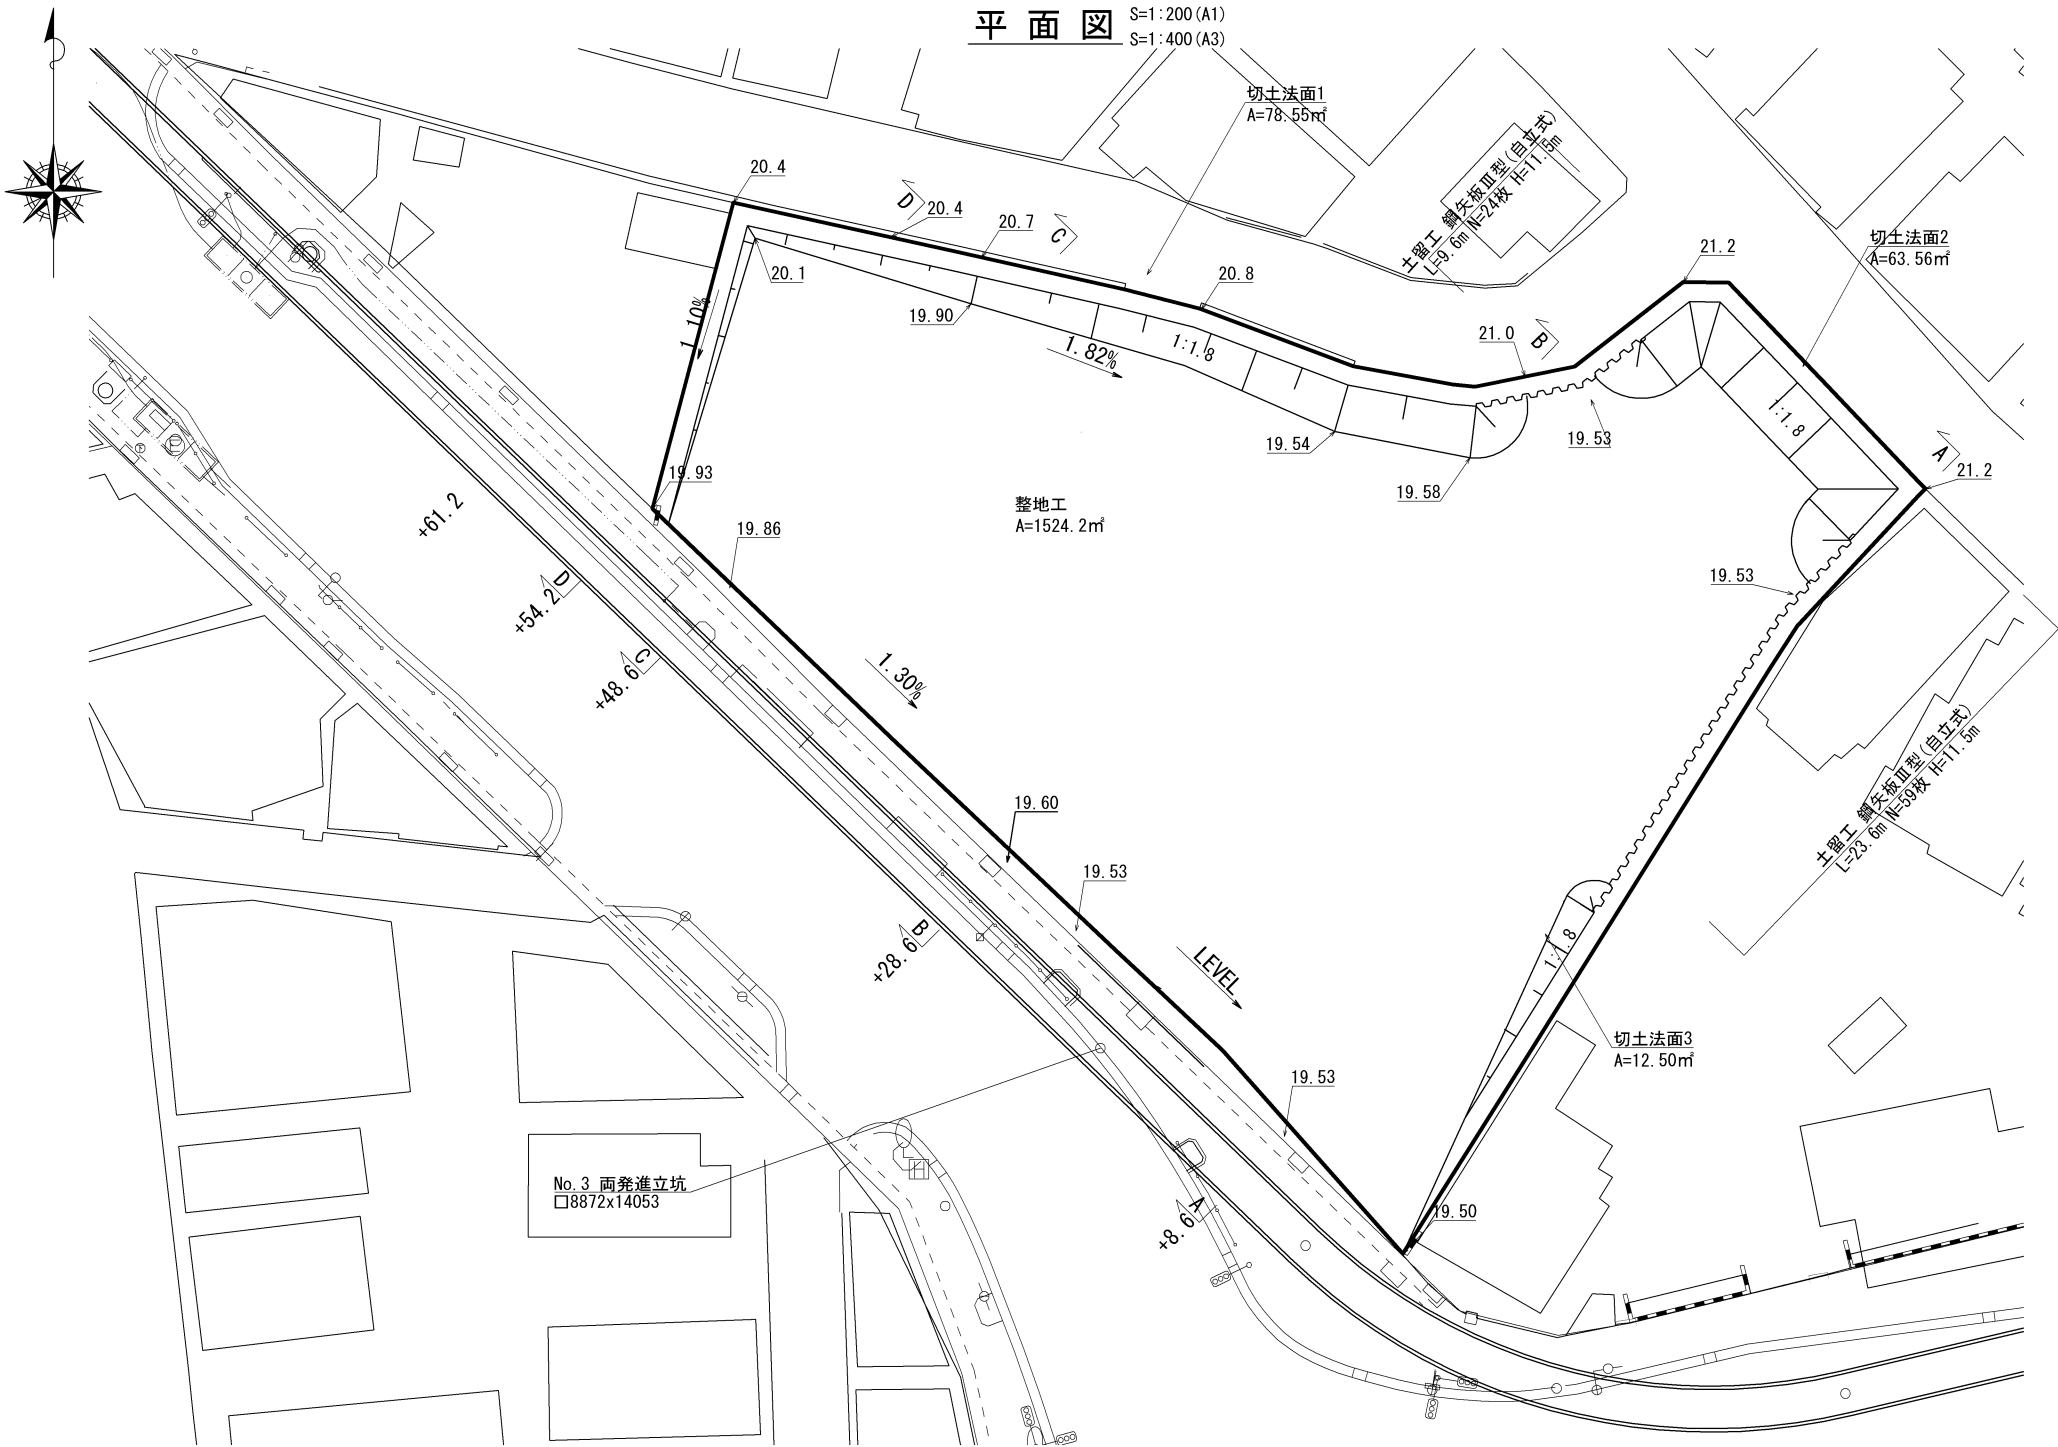


断面図 S=1: 200 (A1)
S=1: 400 (A3)


A - A断面

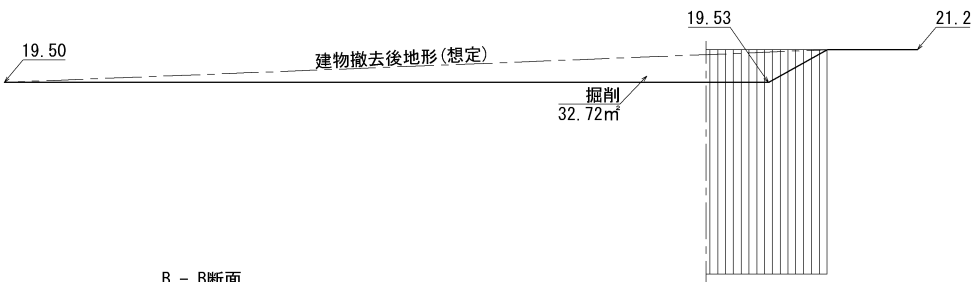


C - C断面

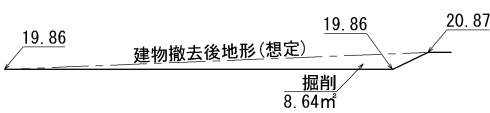

D - D断面

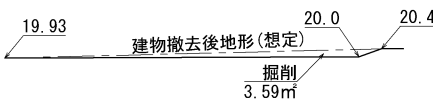



B - B断面

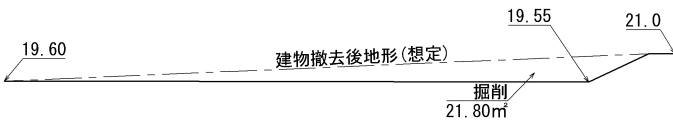

横須賀市上下水道局



工名	事	5工区上町排水区雨水第1幹線ほか築造工事					
図名	面	付帯工図(2/6) (No. 3両発進立坑基地造成計画)					
縮尺	図示	図番	面号	112 / 141			
製作年	月	令和 8 年 7 月 日					
課長		係長		担当者		設計者	

No. 3立坑付近

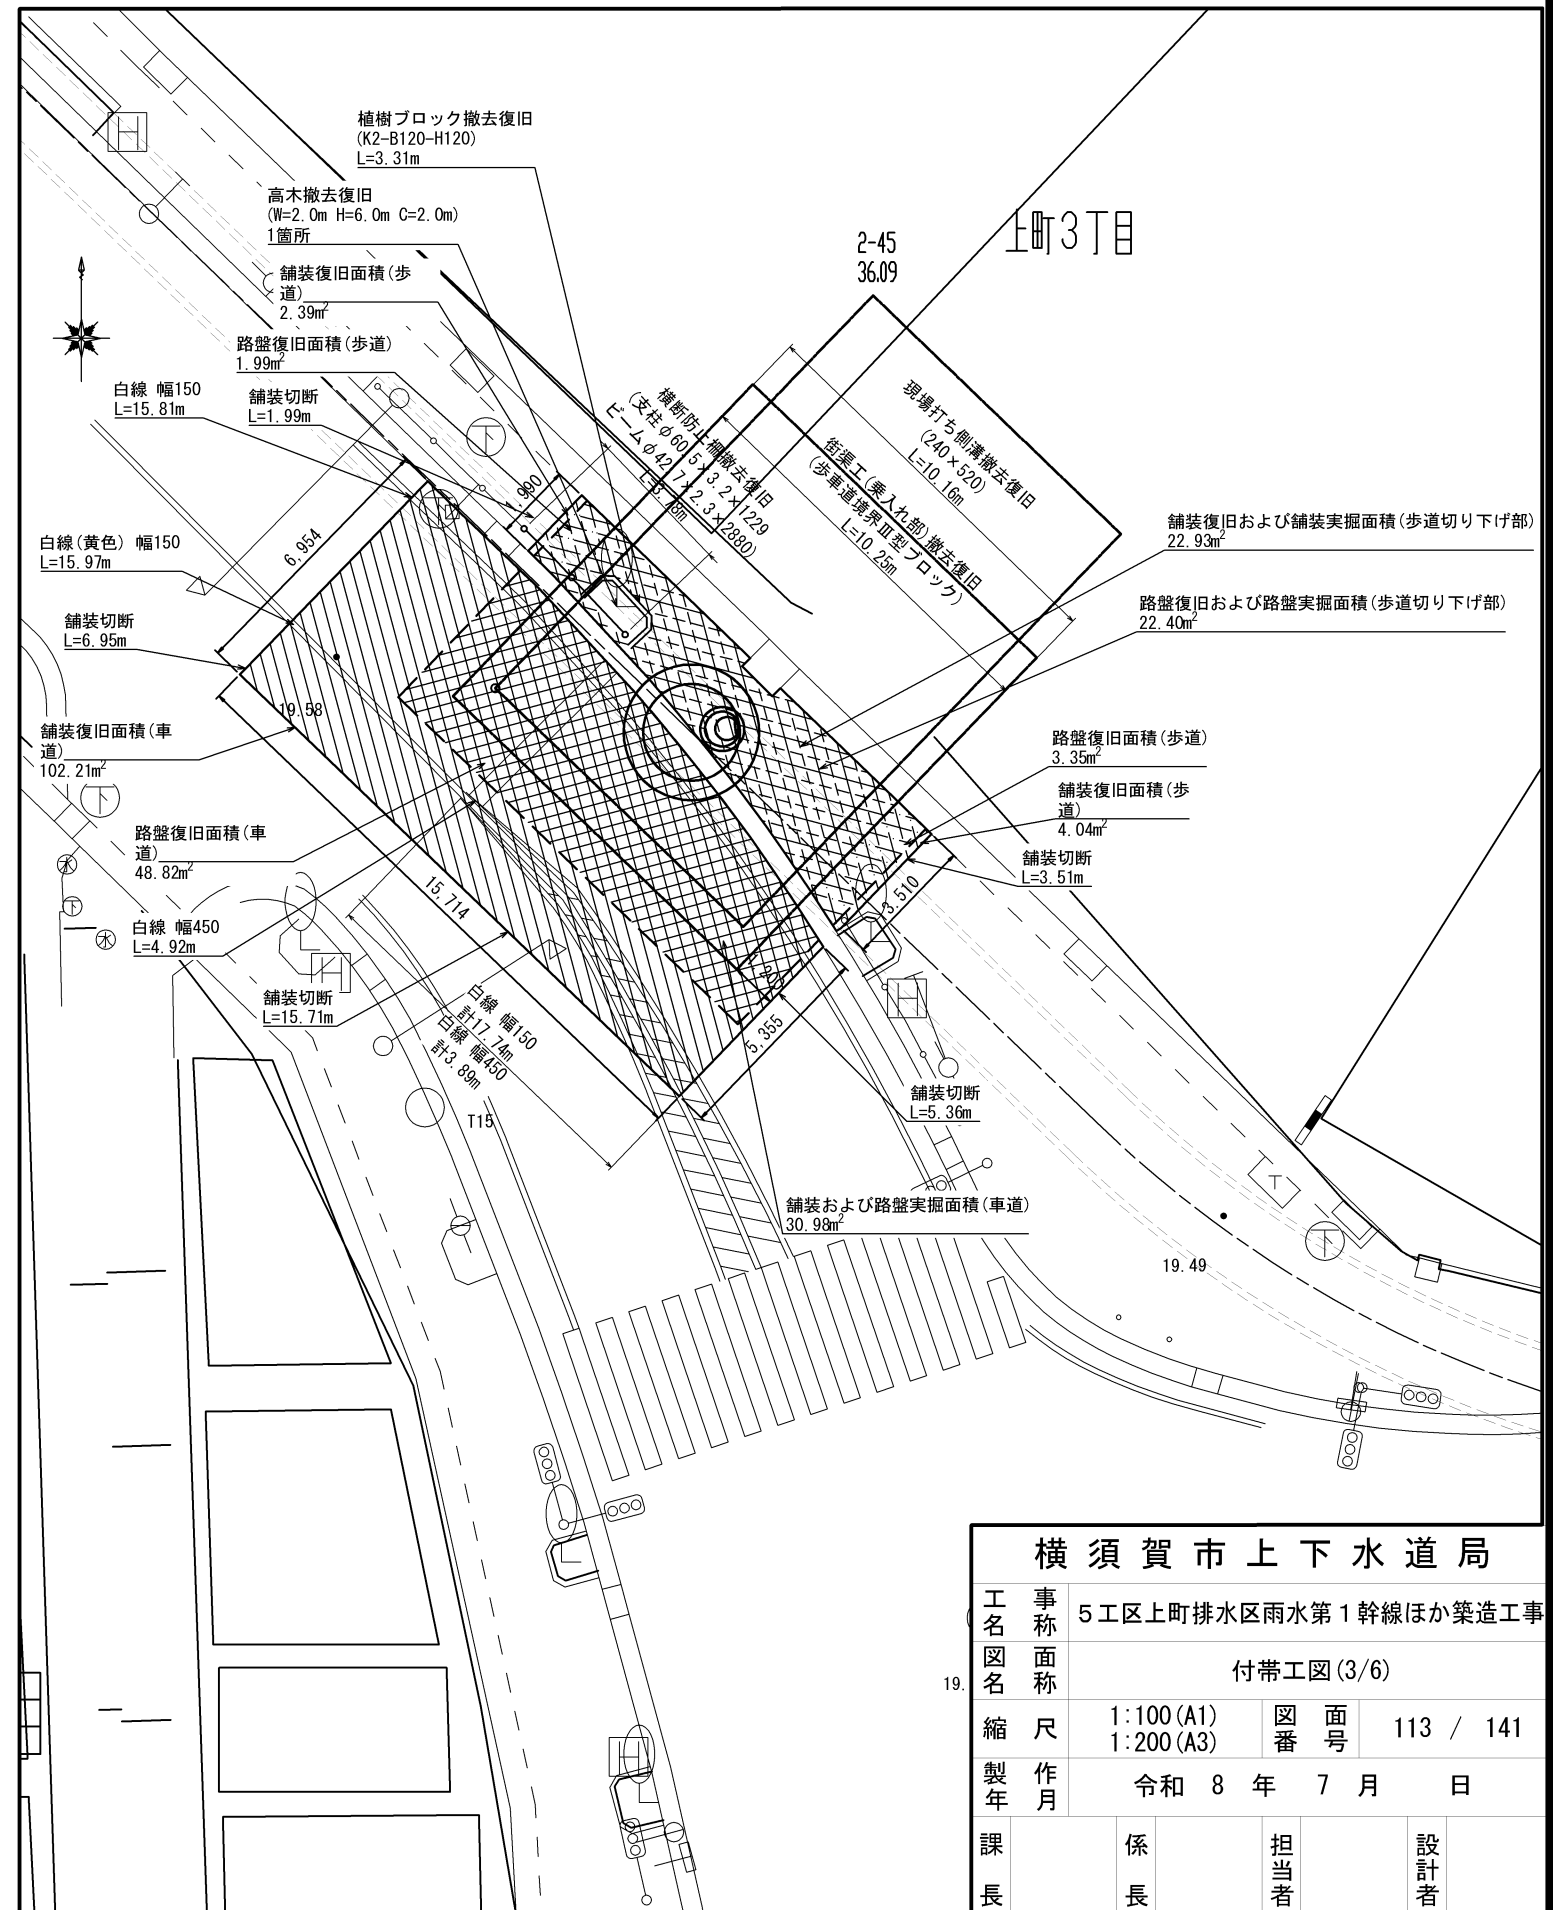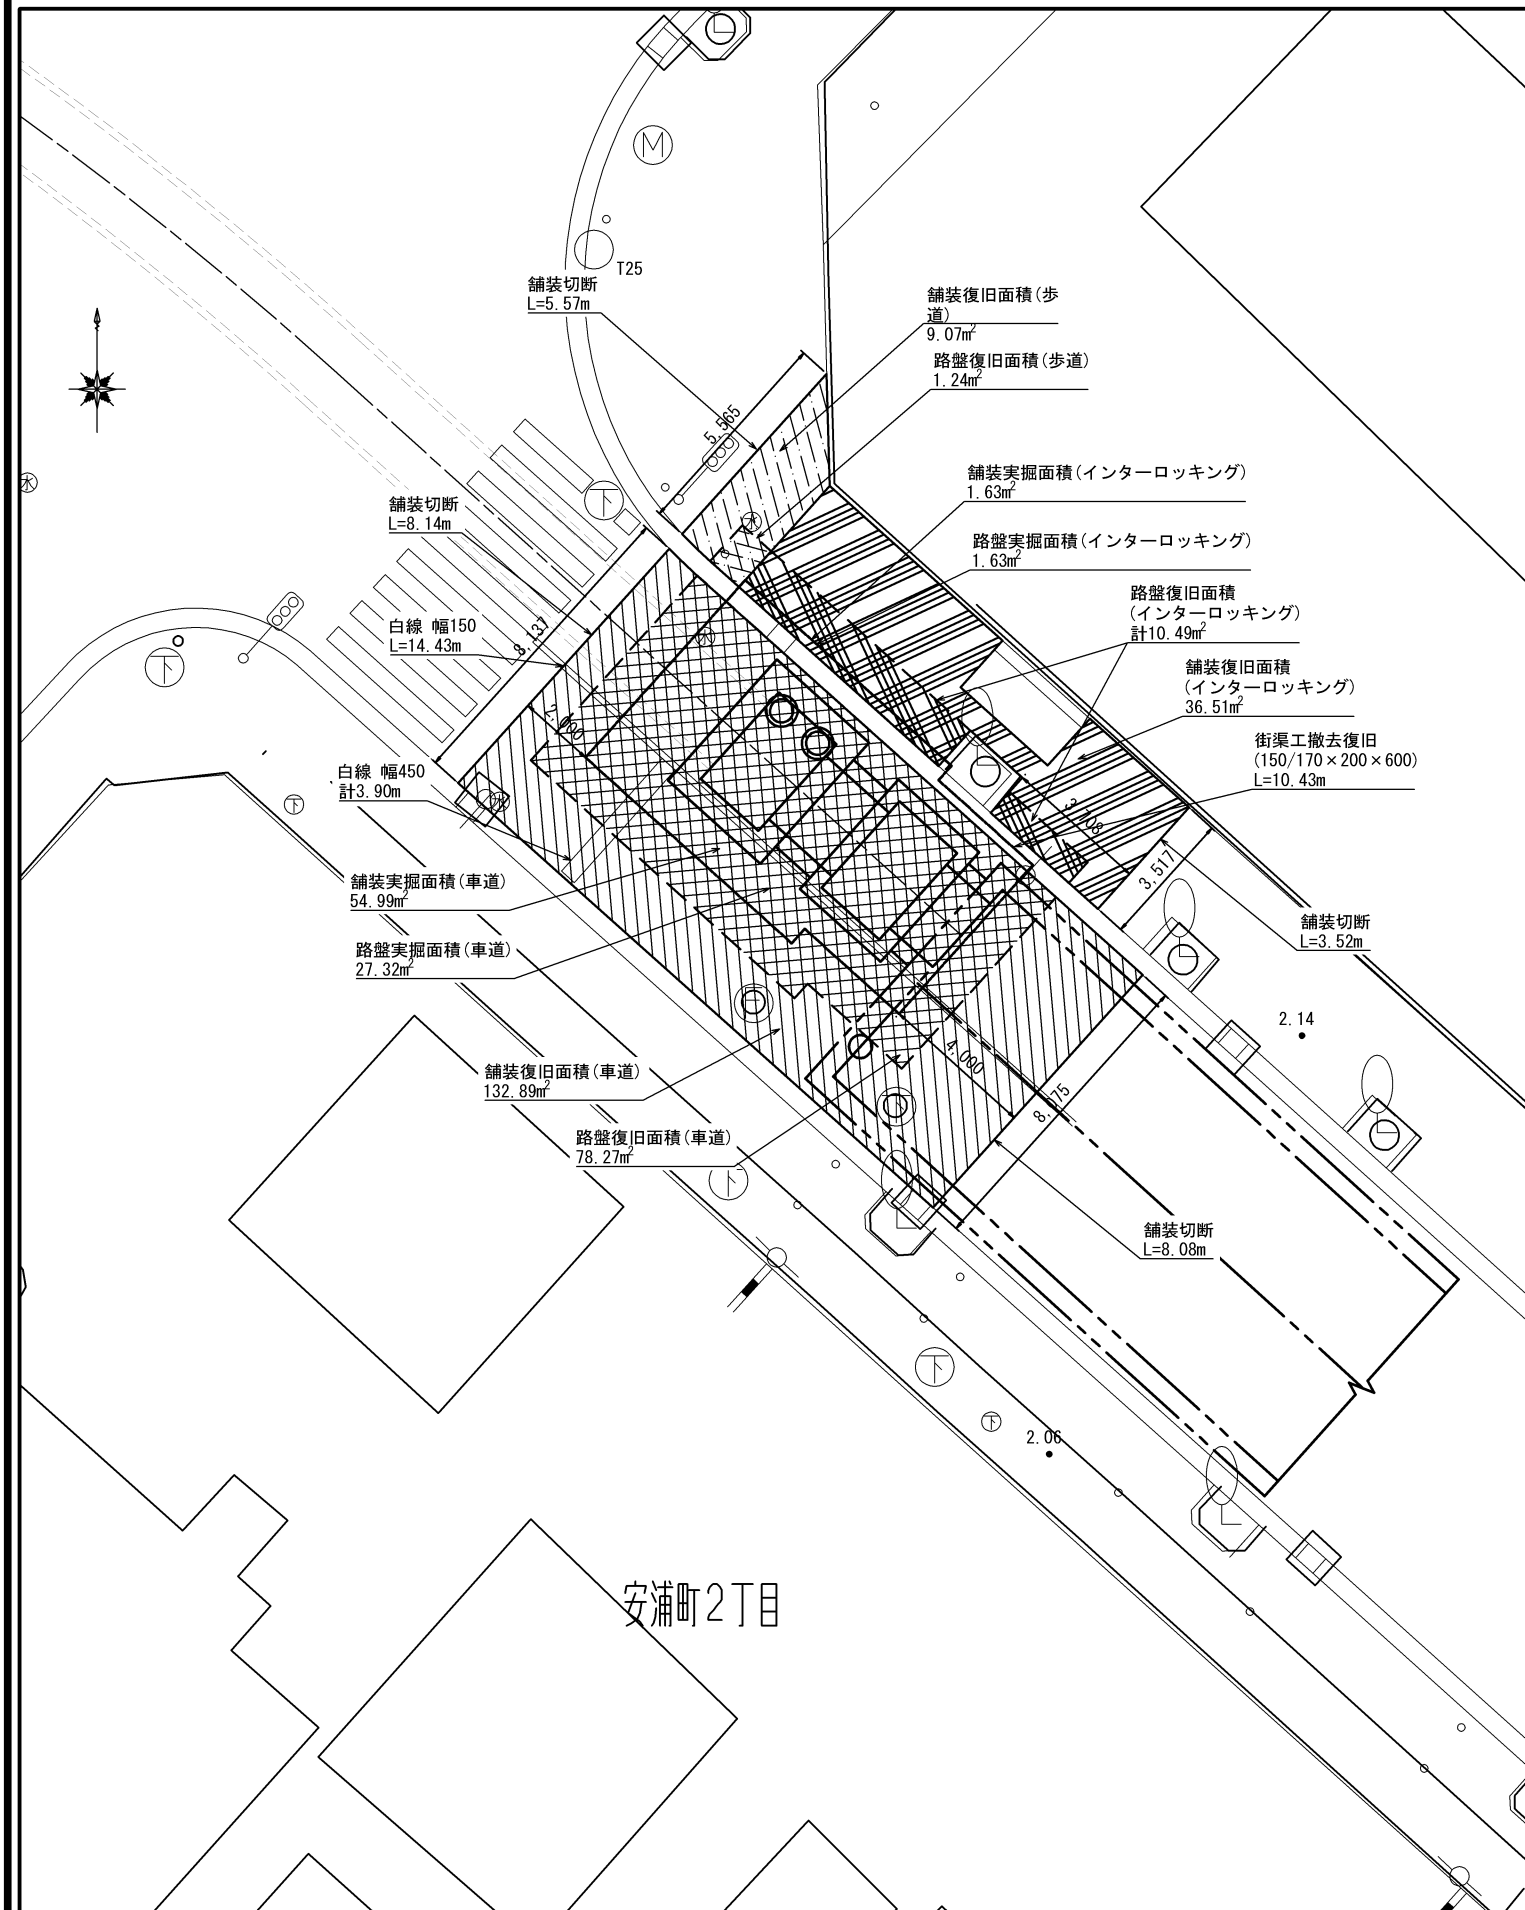


横須賀市上下水道局				
工名 図名	事称 面称	5 工区上町排水区雨水第 1 幹線ほか築造工事		
	付帯工図 (3/6)			
縮尺	1:100 (A1) 1:200 (A3)	図番	面号	113 / 141
製年	作月	令和 8 年 7 月 日		
課長		係長	担当者	設計者

No. 5、No. 35_102-1立坑付近

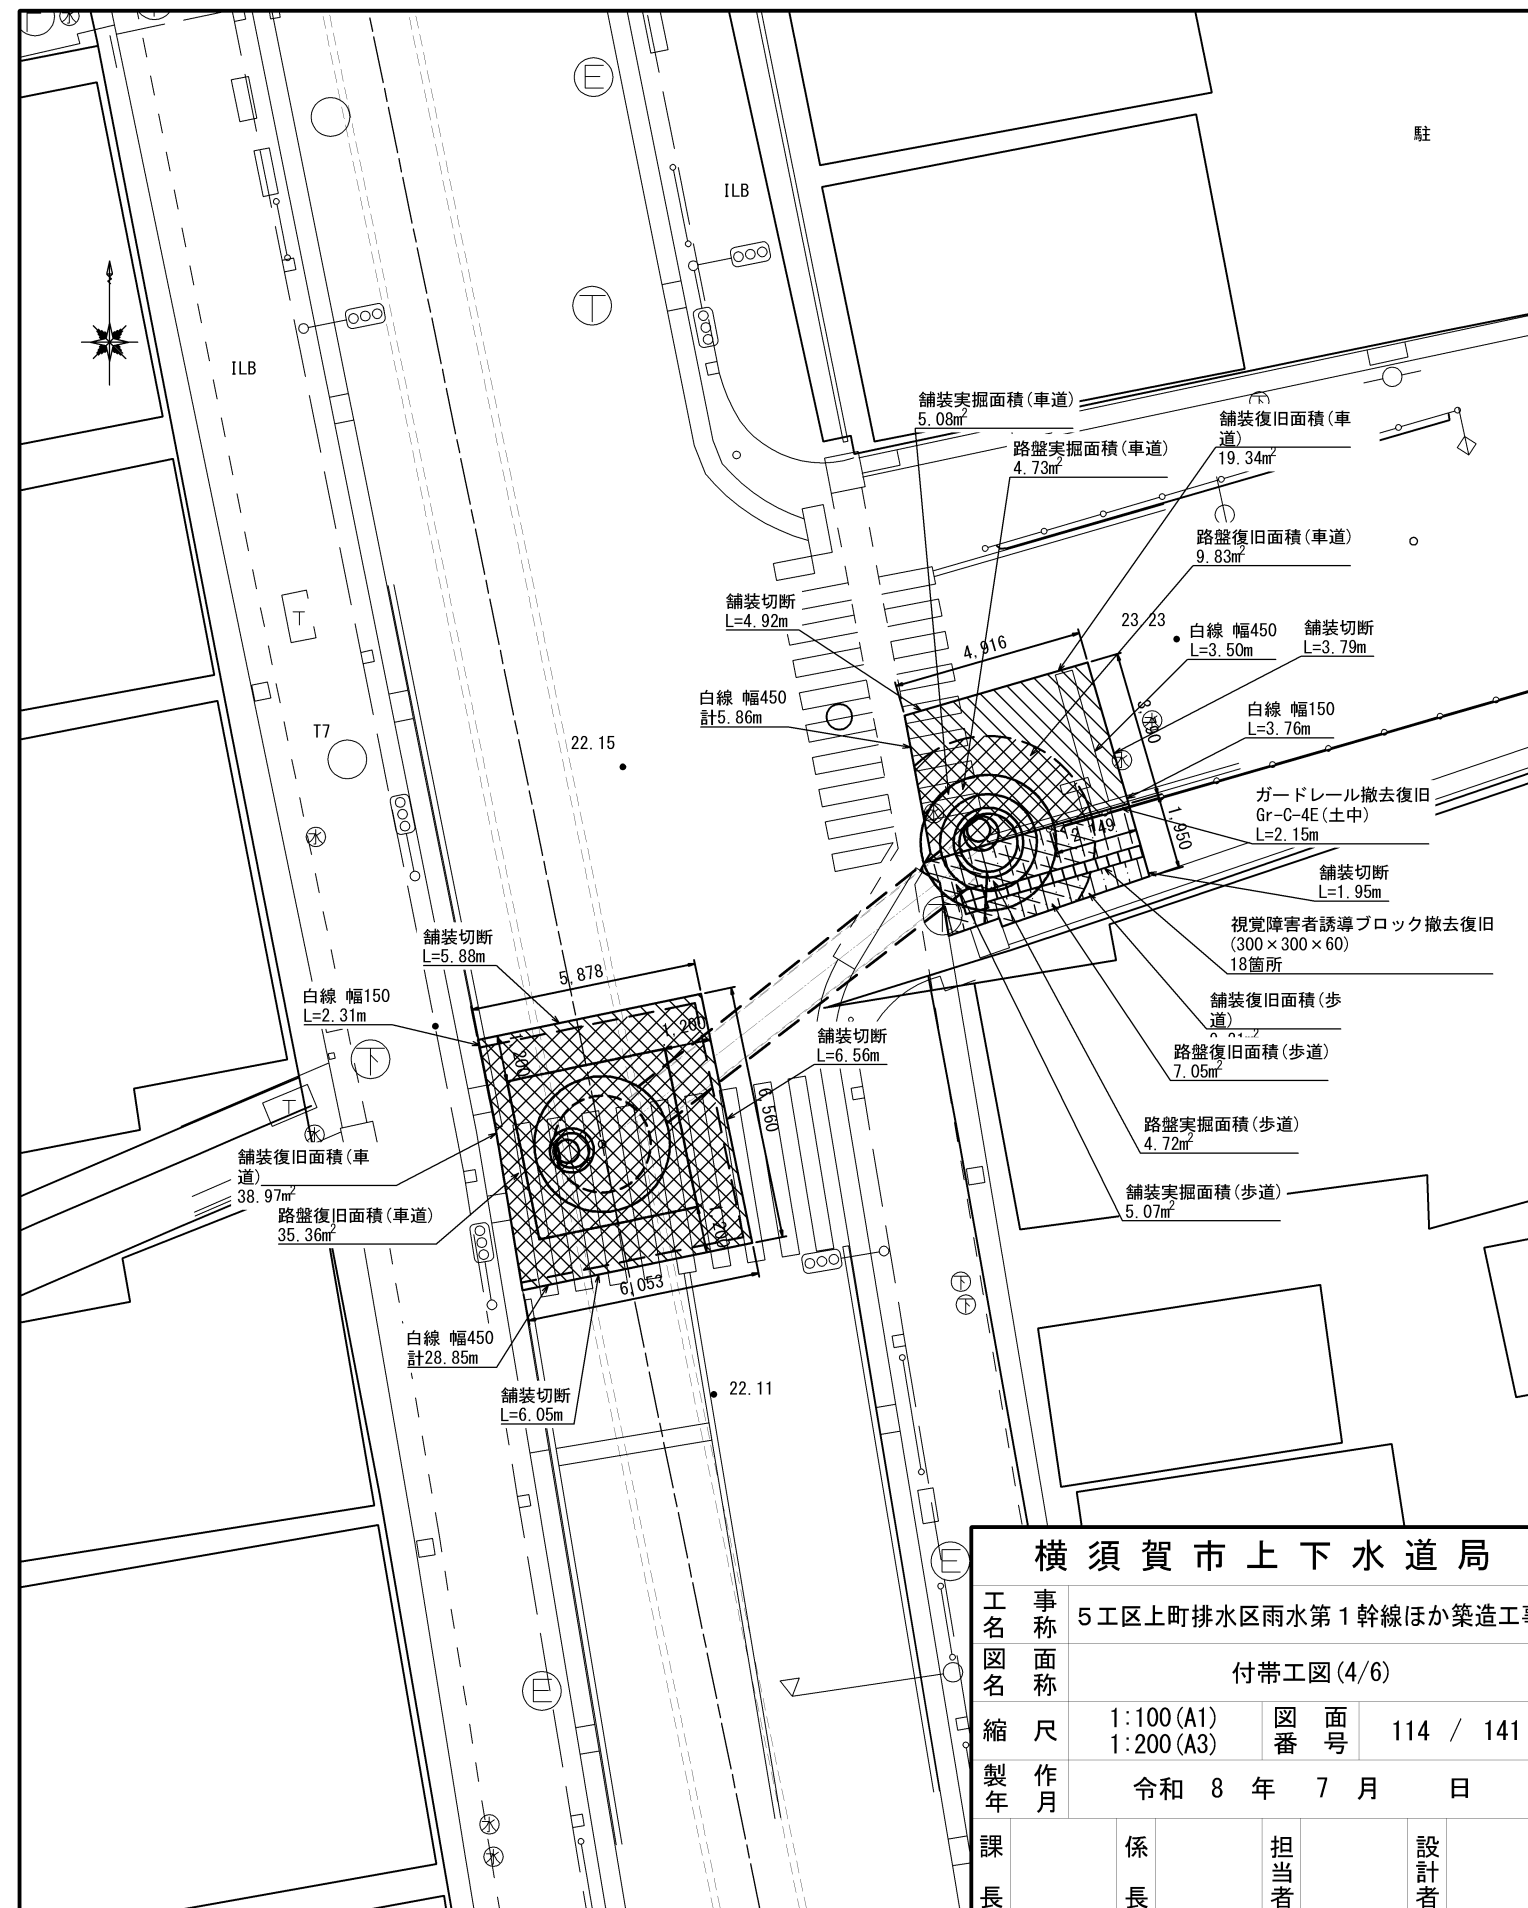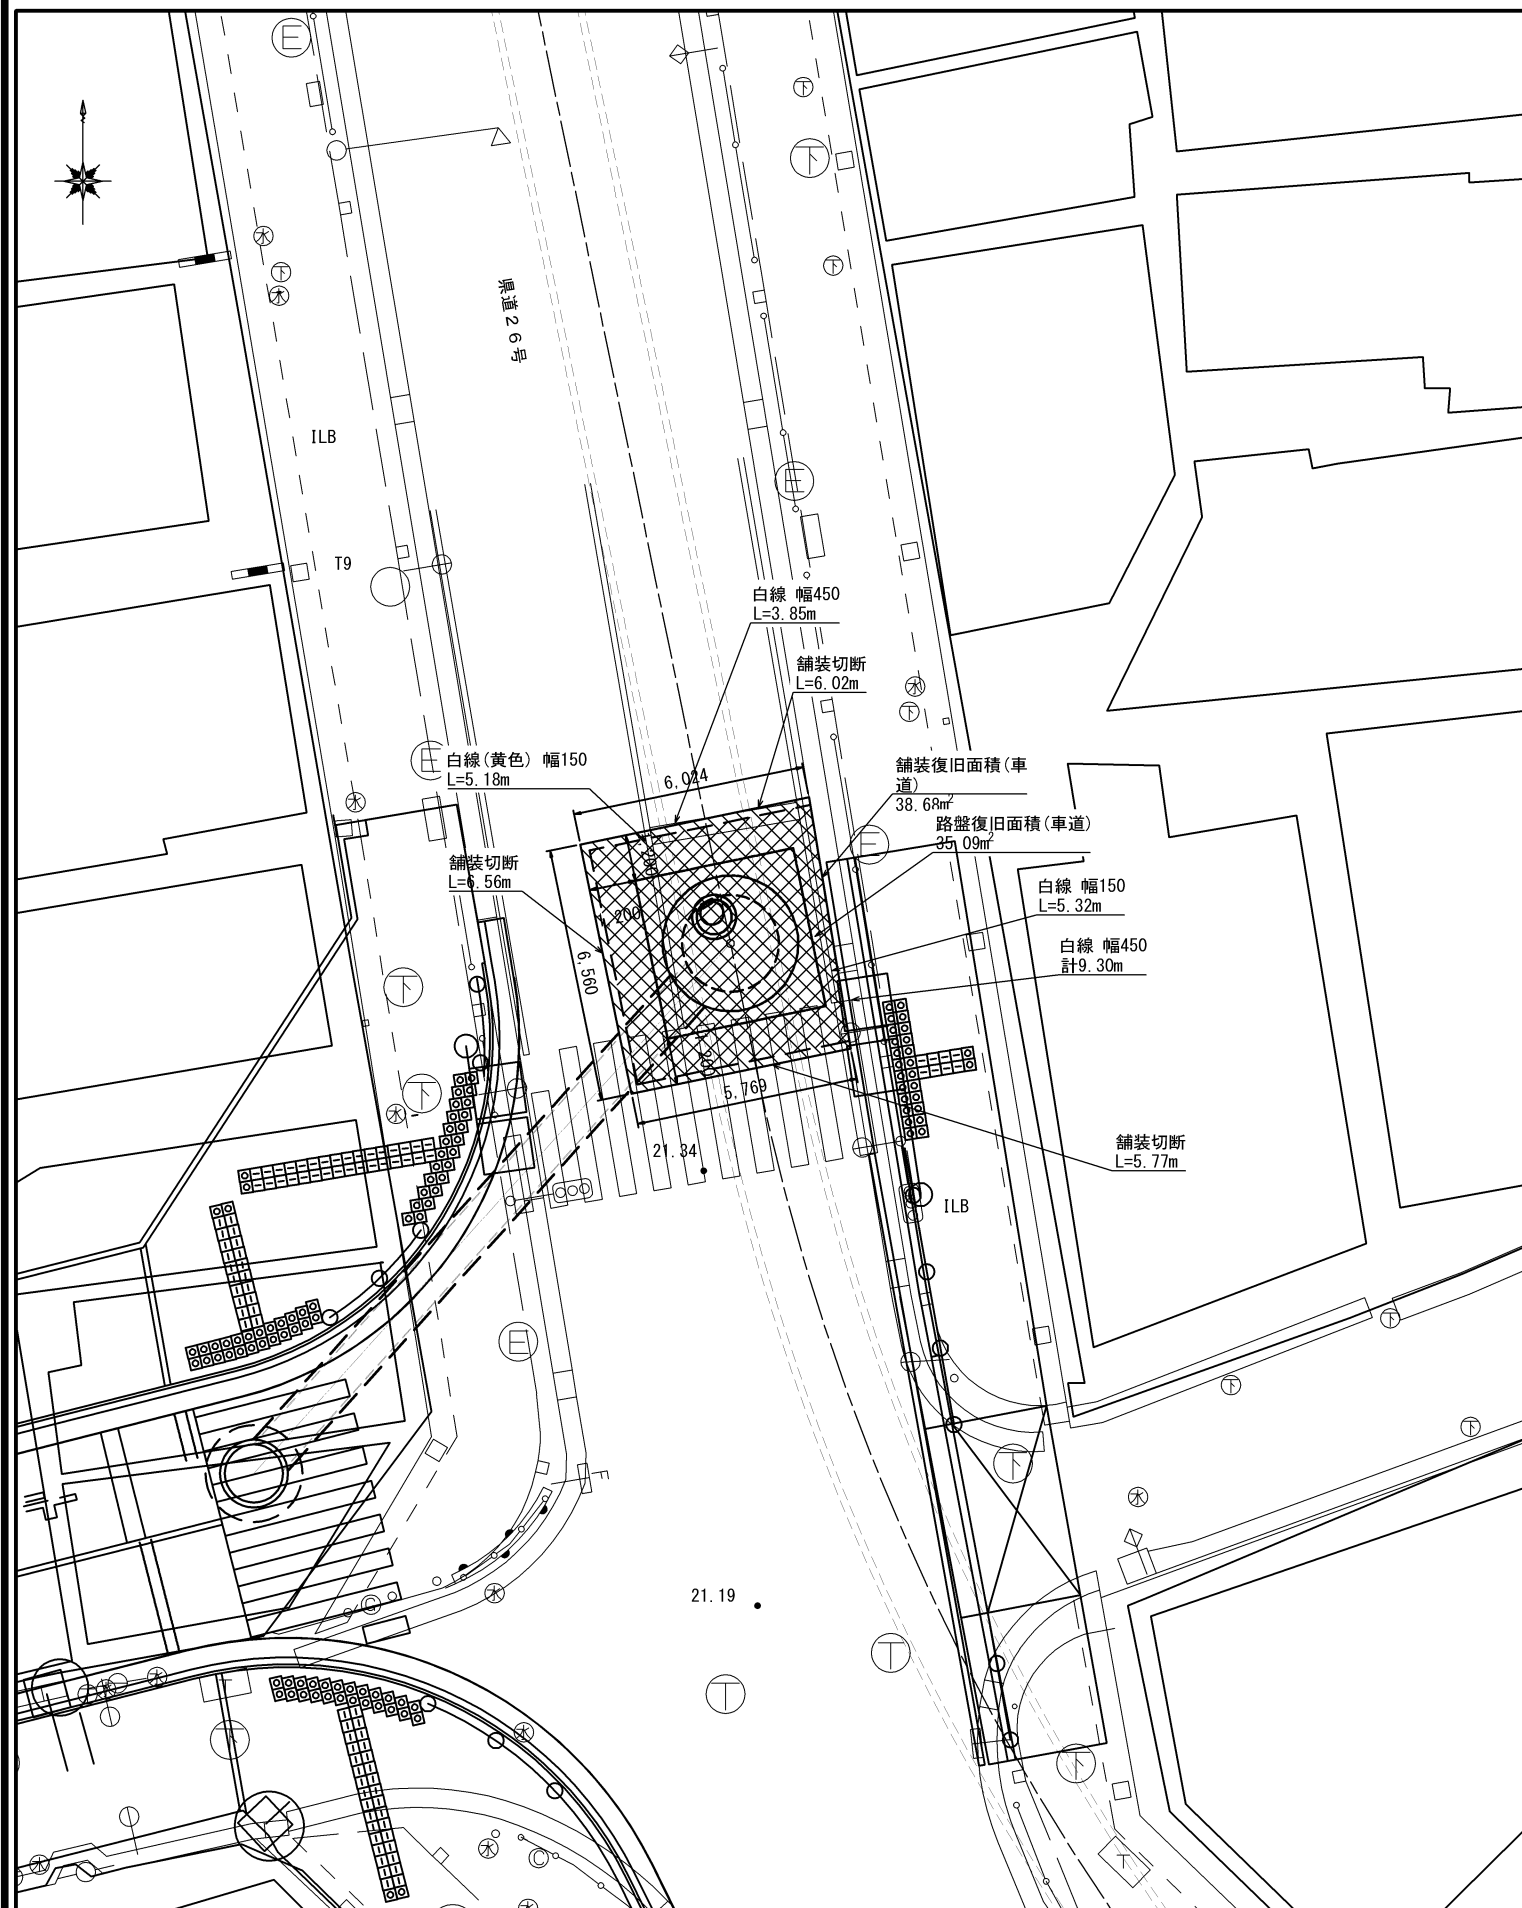


横 須 賀 市 上 下 水 道 局						
工 名	事 称	5工区上町排水区雨水第1幹線ほか築造工事				
図 名	面 称	付帯工図(4/6)				
縮 尺	1:100(A1) 1:200(A3)	図 番	面 号	114 / 141		
製 年	作 月	令和 8 年 7 月 日				
課 長		係 長		担 当 者		設 計 者

No. 6立坑付近

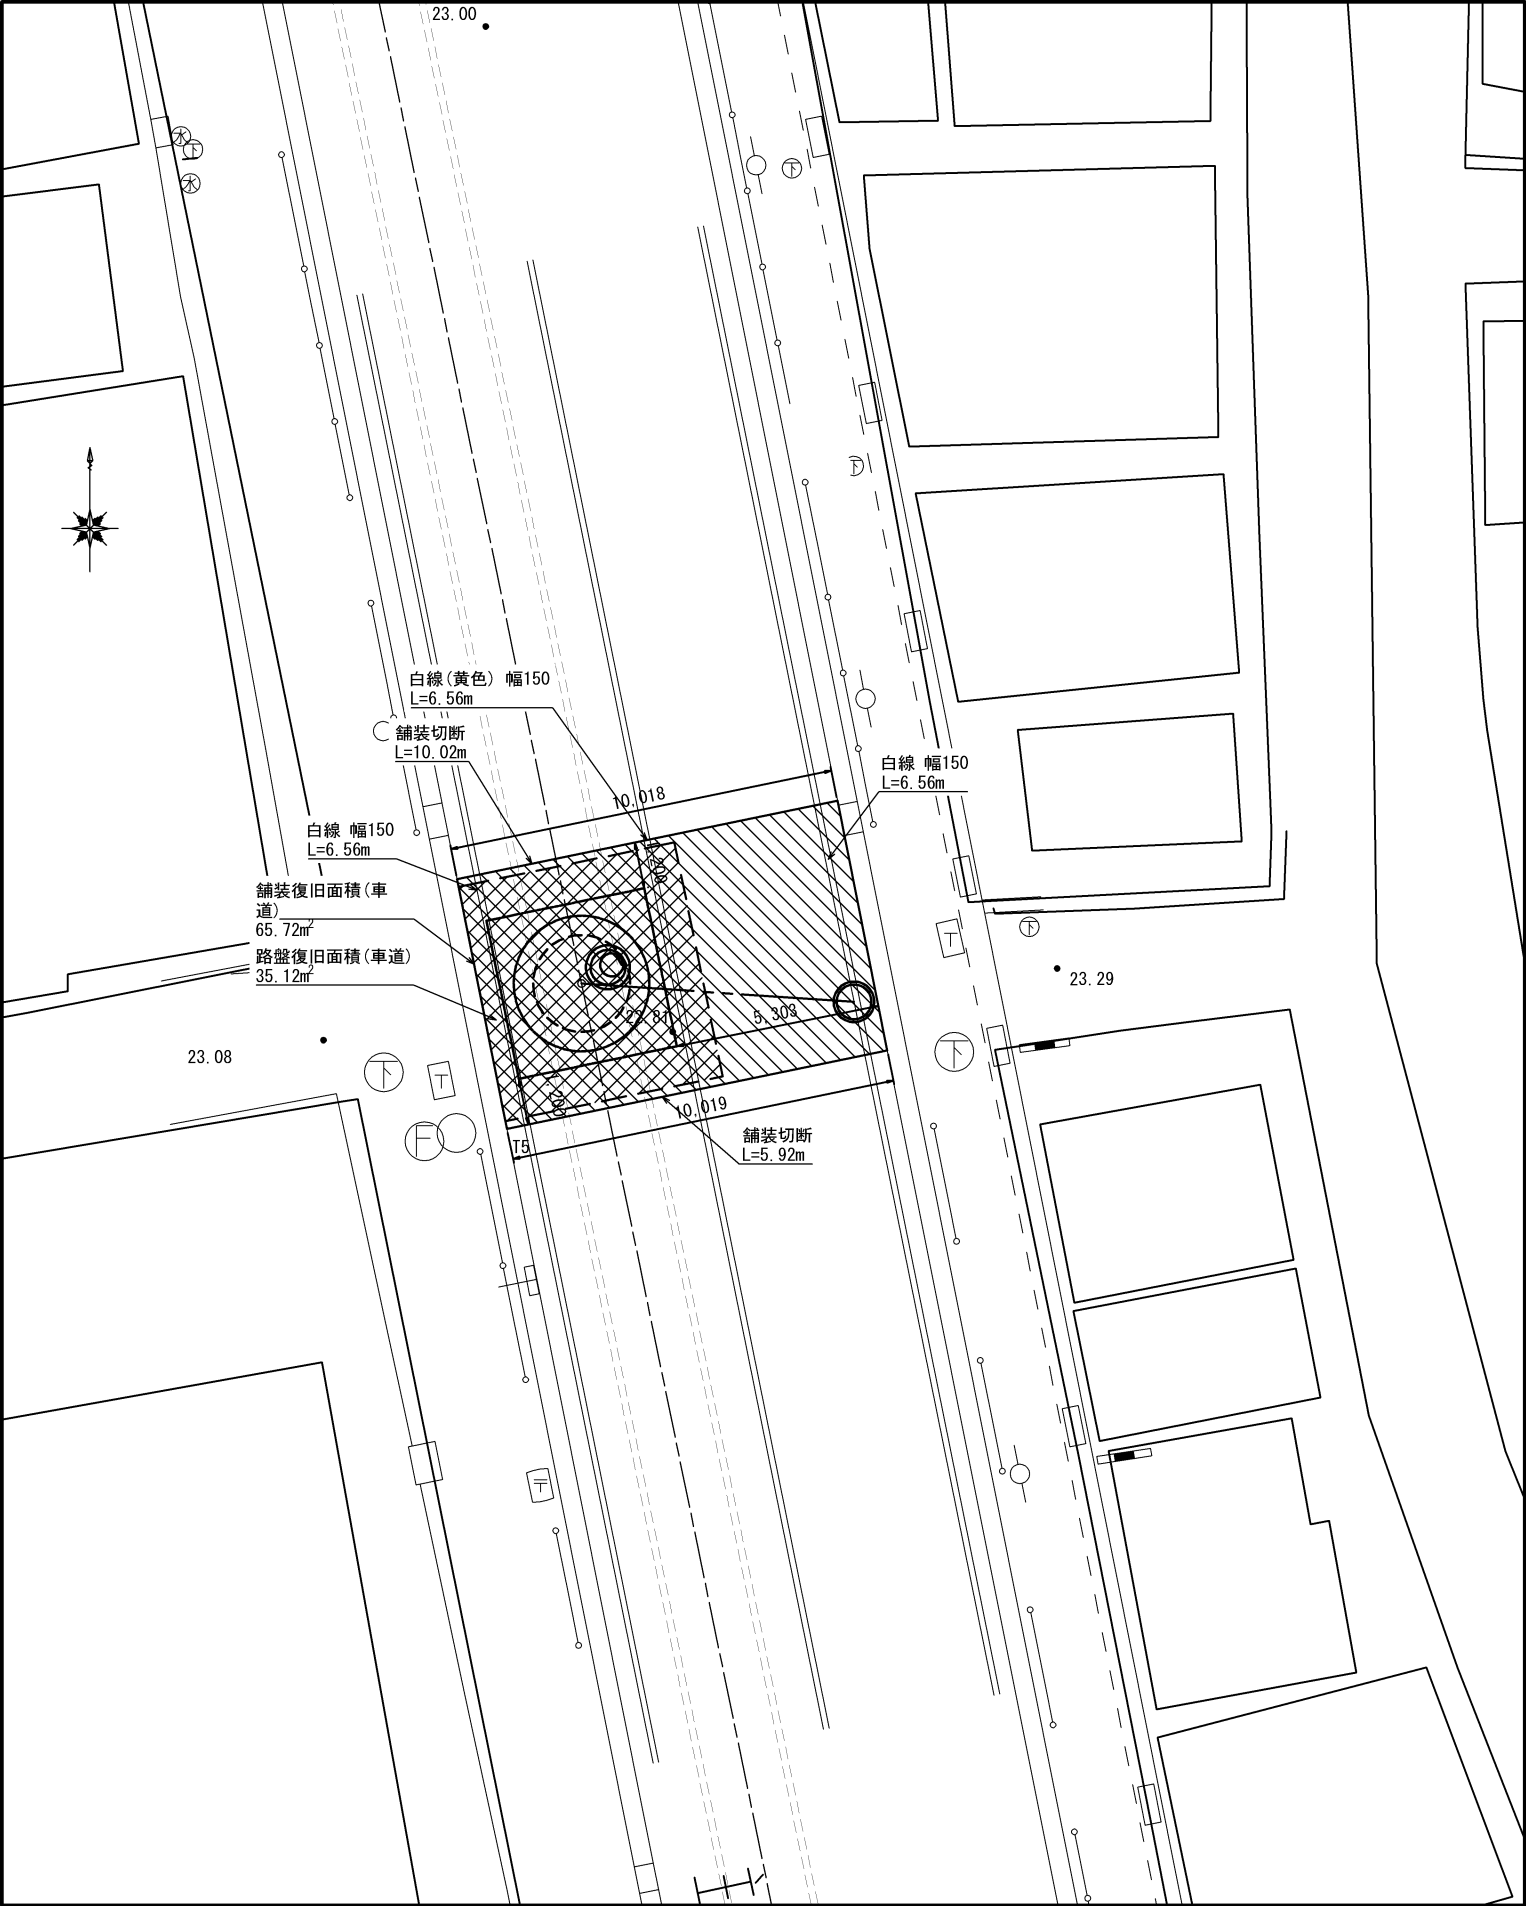


No. 7立坑付近

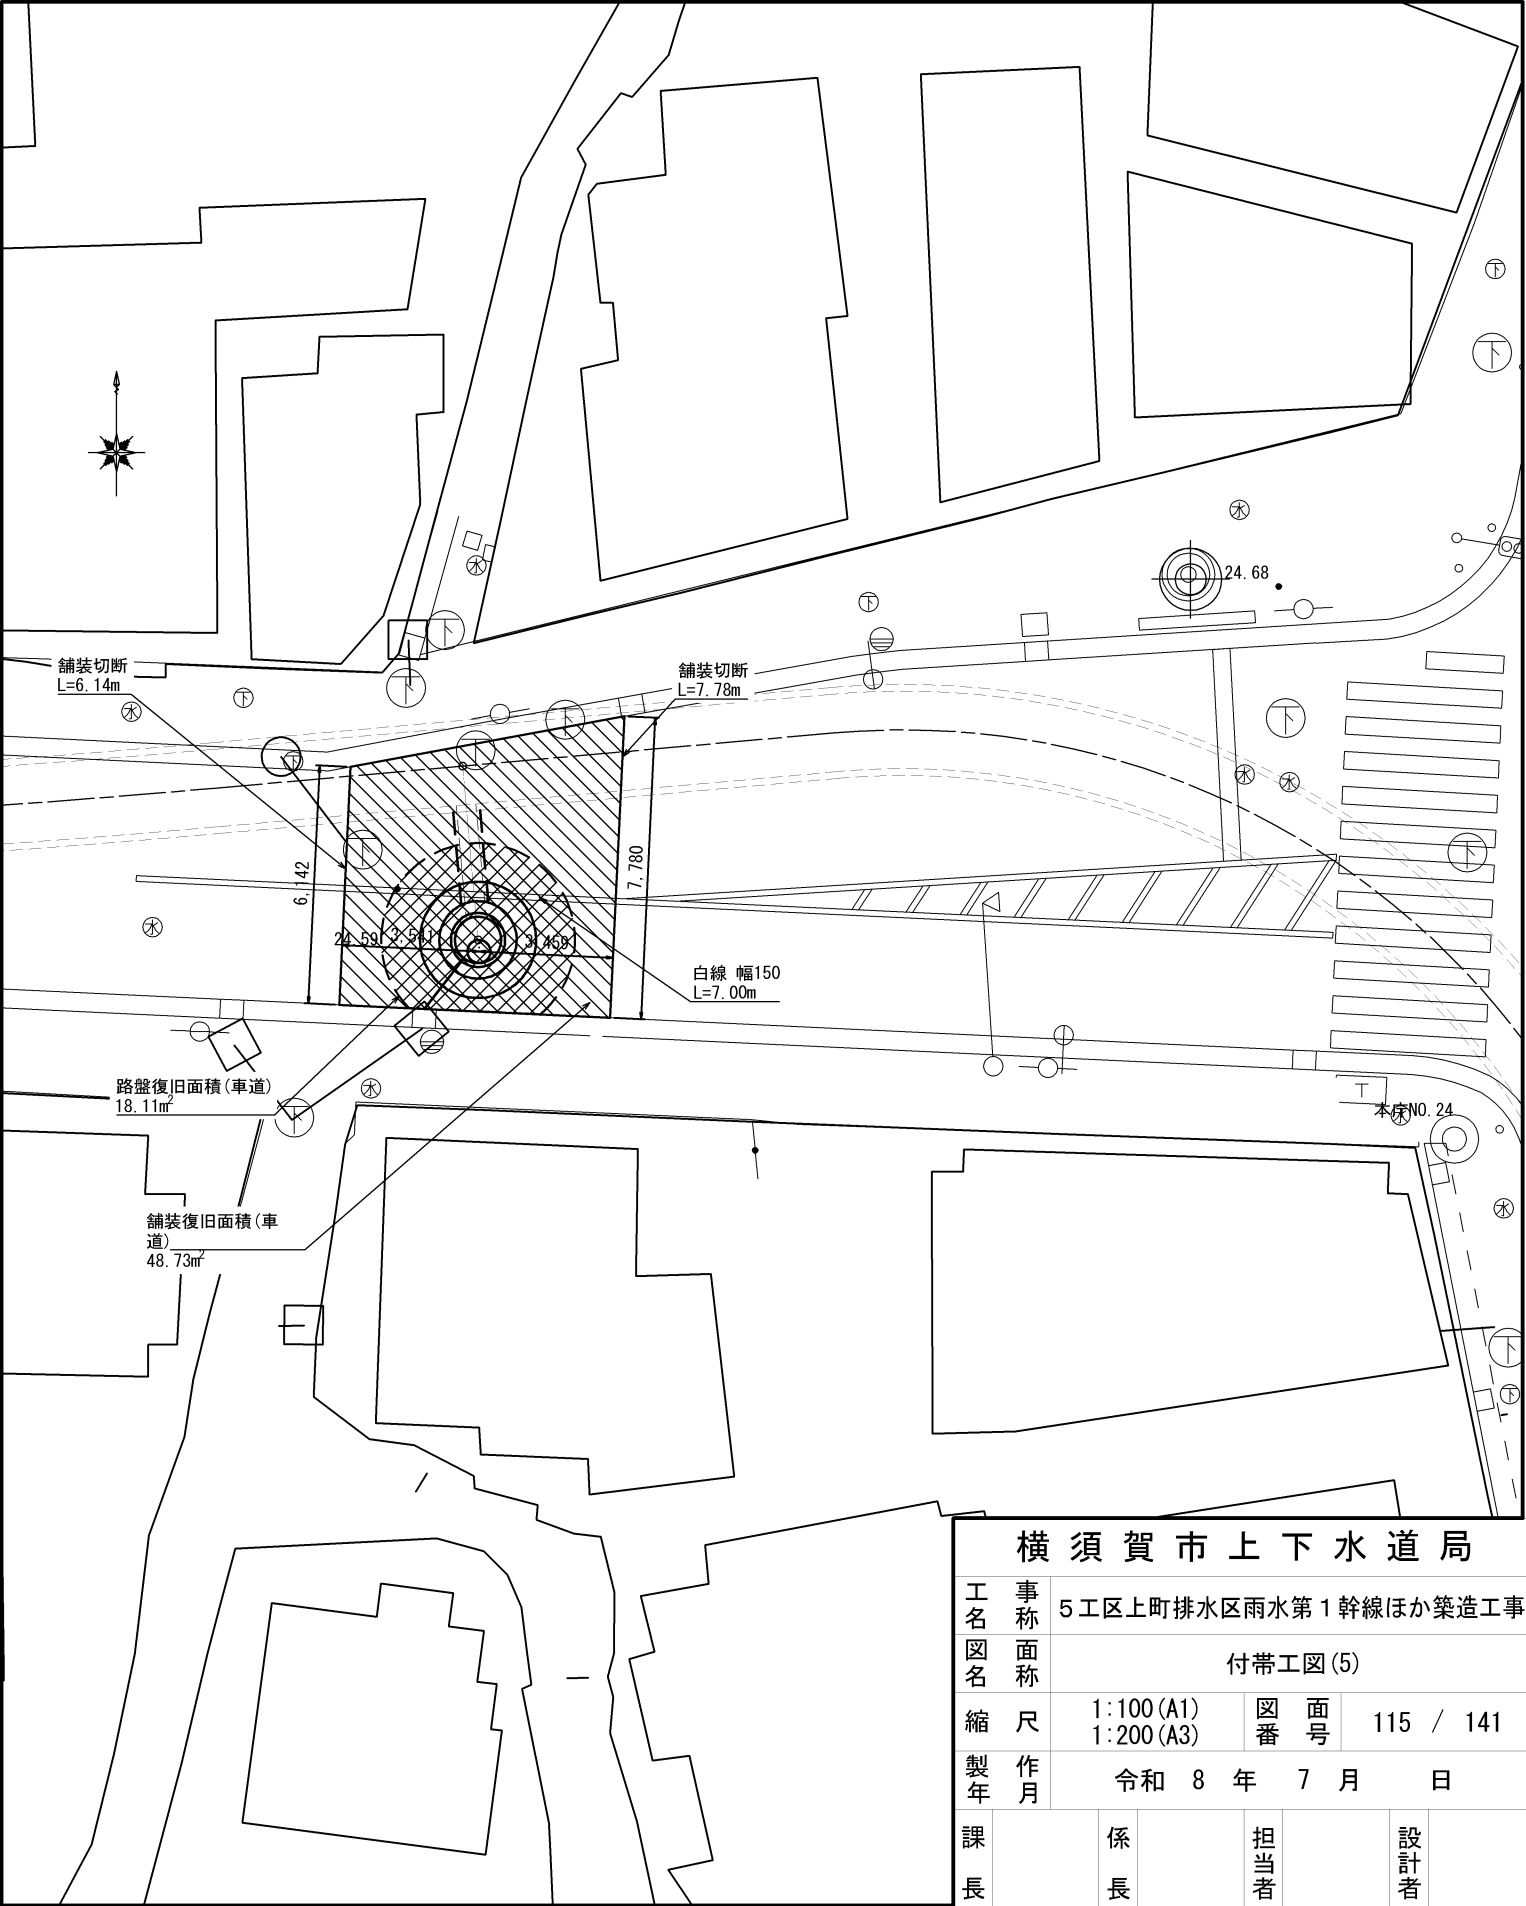

横 須 賀 市 上 下 水 道 局						
工 名	事 称	5 工区上町排水区雨水第 1 幹線ほか築造工事				
図 名	面 称	付帯工図 (5)				
縮 尺	1:100 (A1) 1:200 (A3)	図 番	面 号	115 / 141		
製 年	作 月	令和 8 年 7 月 日				
課 長		係 長		担 当 者		設 計 者


S=1:200 (S=1:100)

No. 8立坑付近

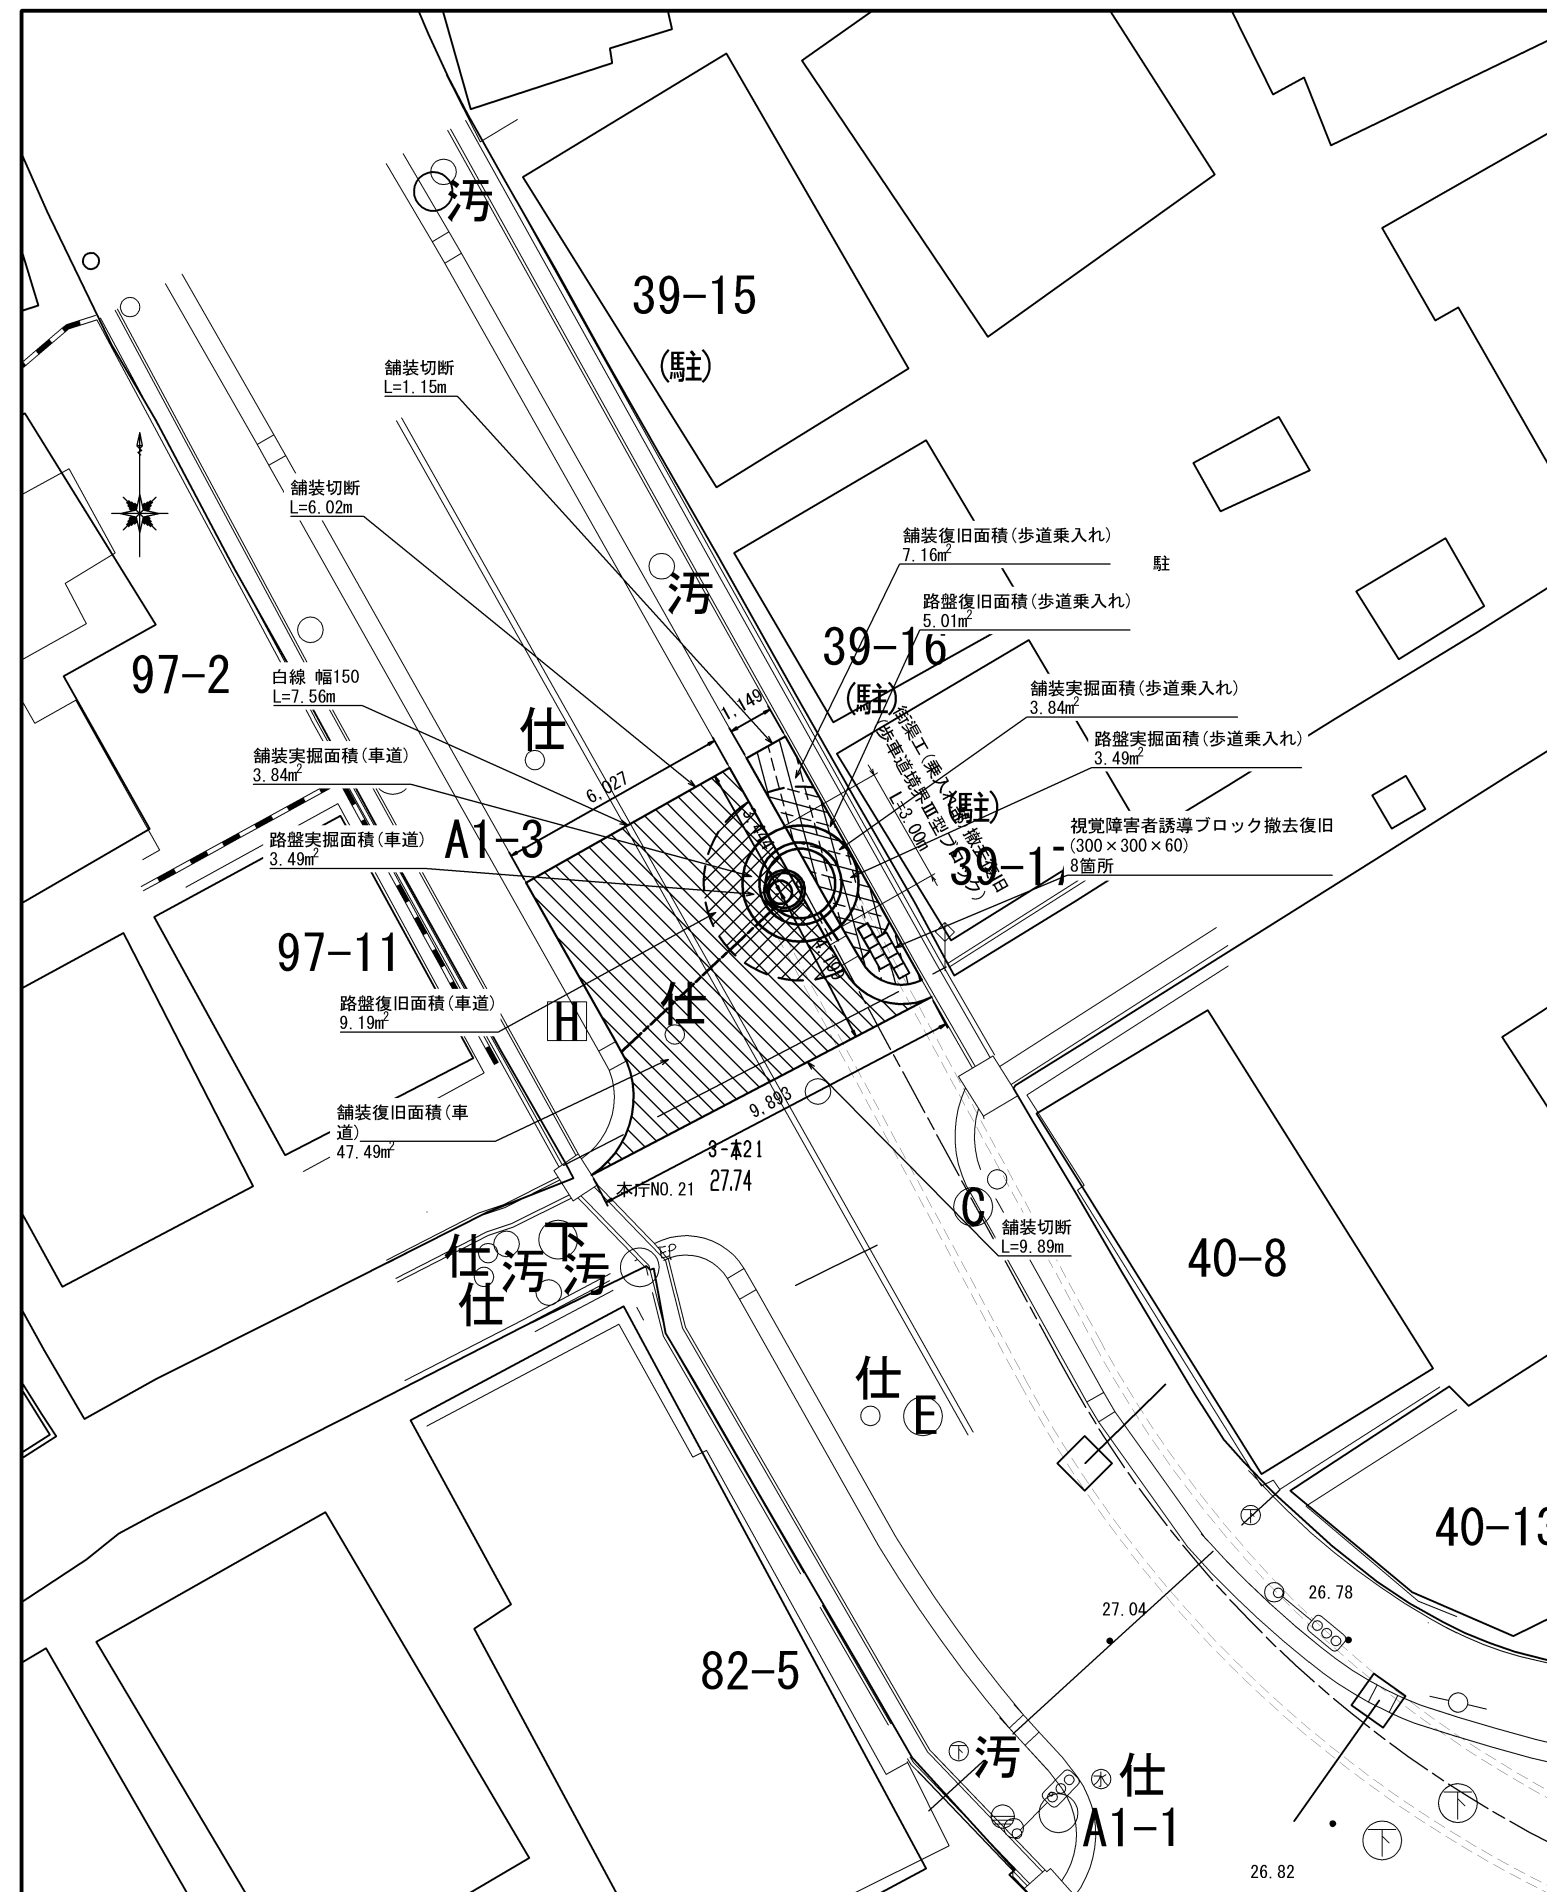



横 須 賀 市 上 下 水 道 局							
工 事 名 称 図 名	5 工区上町排水区雨水第 1 幹線ほか築造工事						
	付帯工図 (6/6)						
縮 尺	1:100 (A1) 1:200 (A3)		図 番	面 号	116 / 141		
製 年	作 月	令和 8 年 7 月 日					
課 長		係 長		担 当 者		設 計 者	

付帯工構造図(1/3)

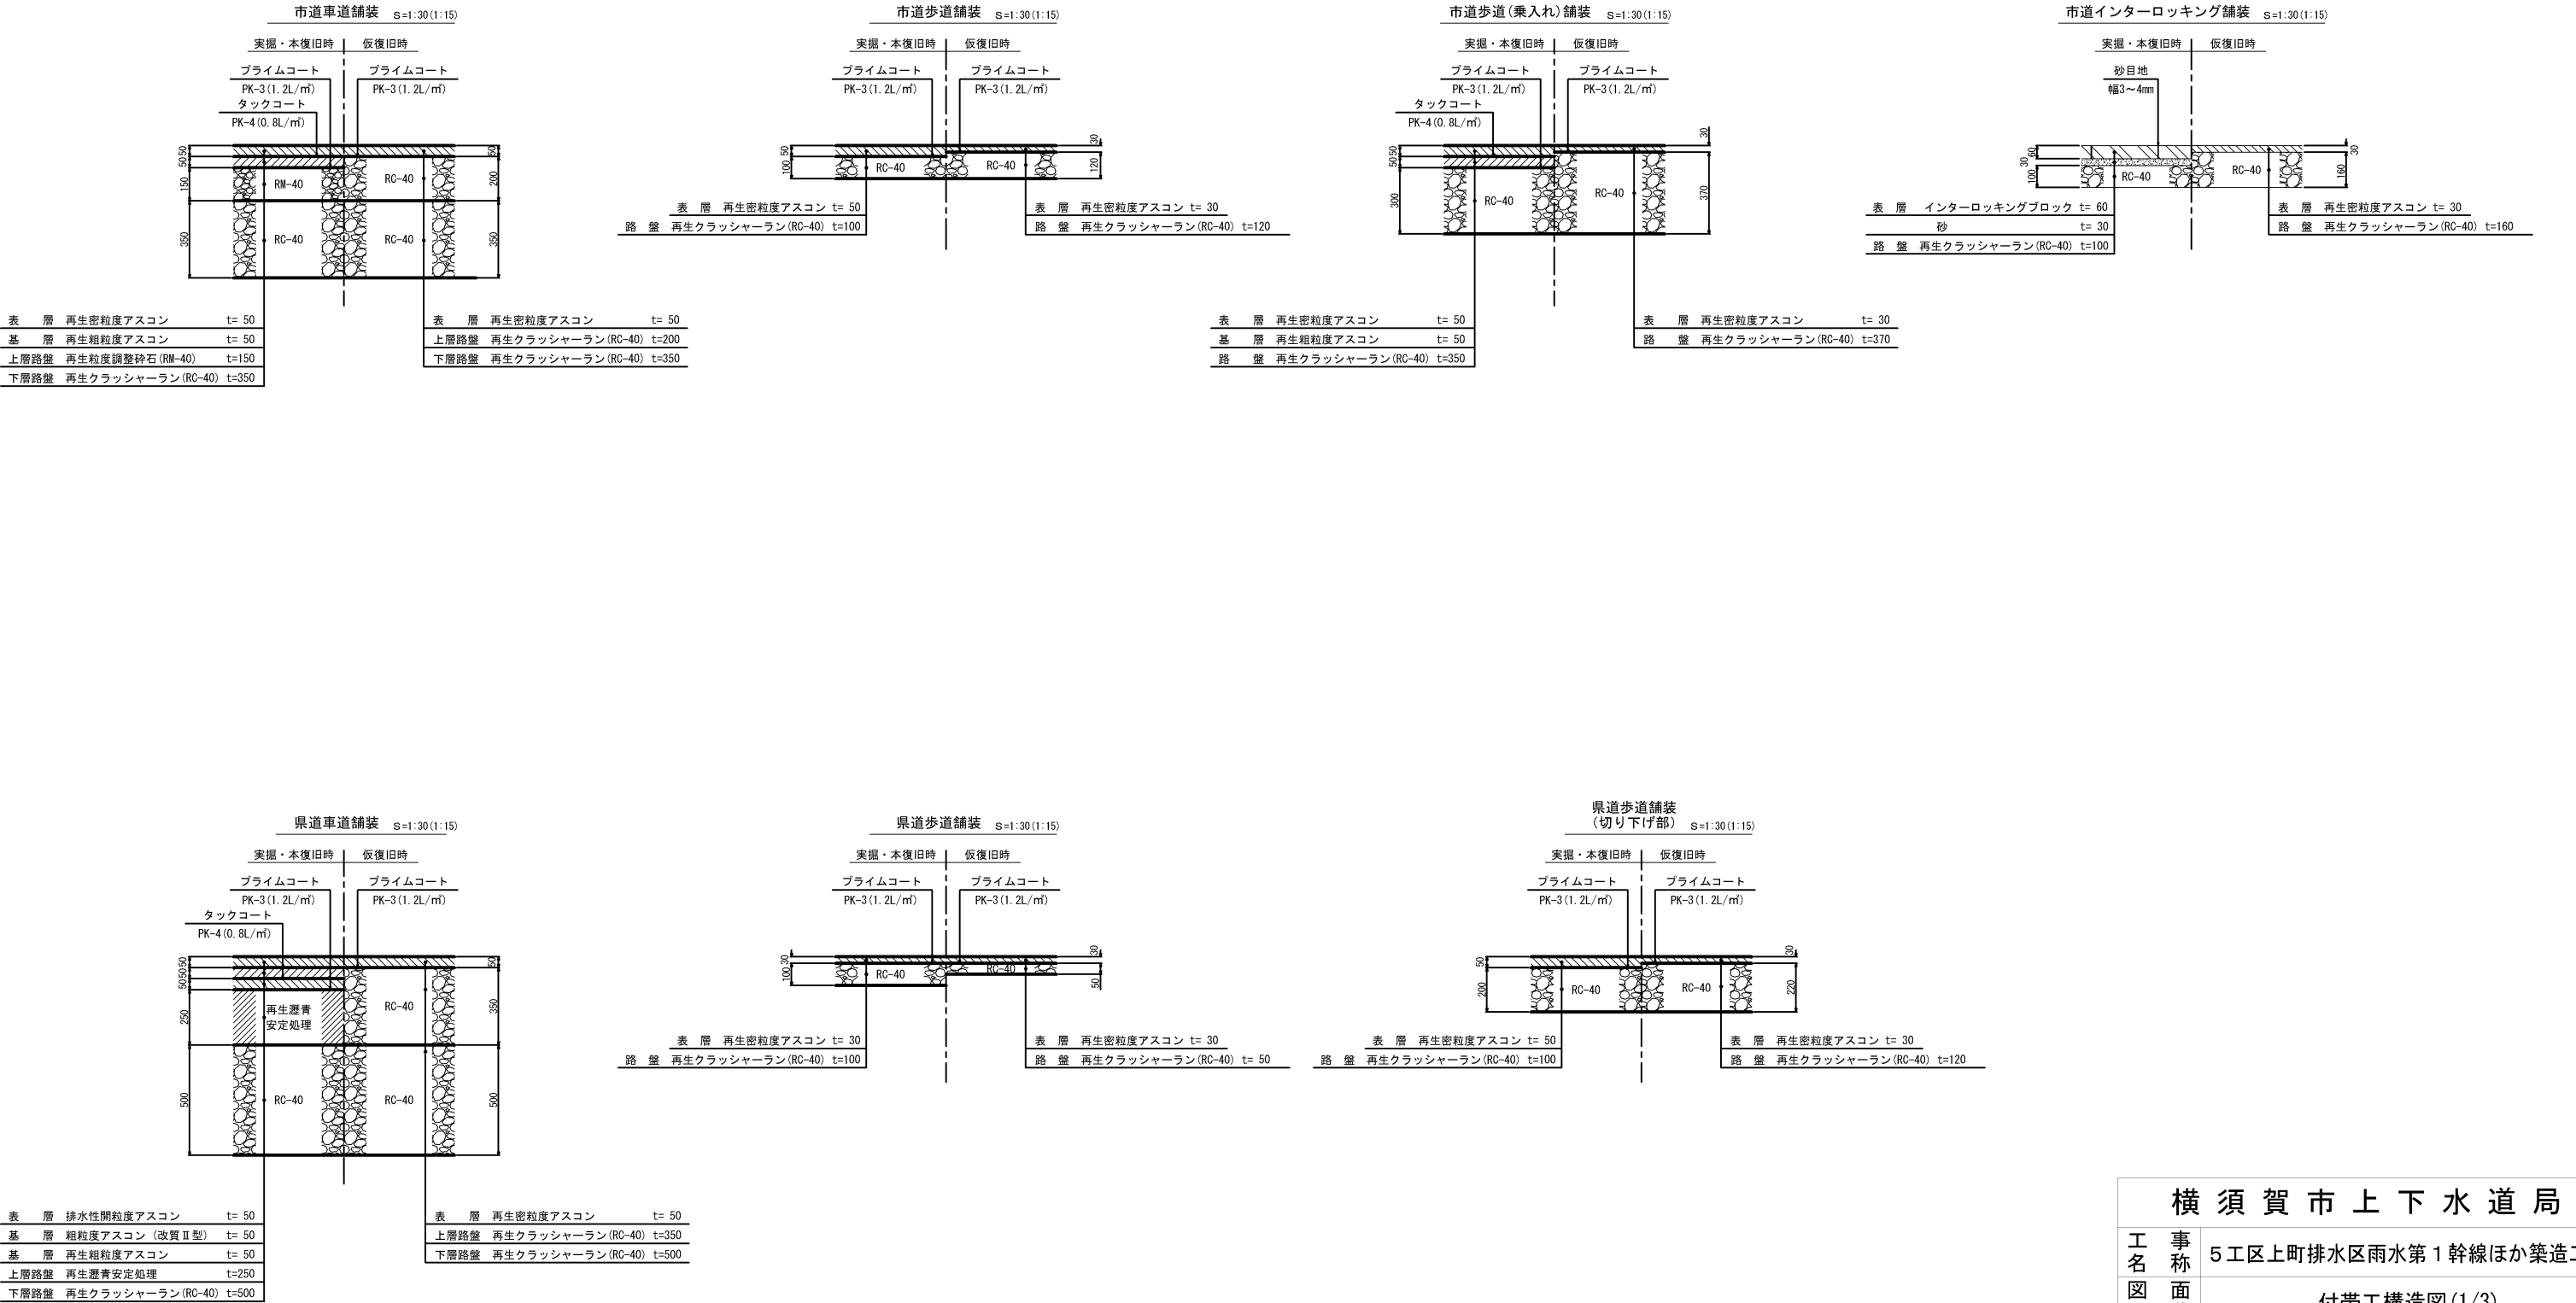

横 須 賀 市 上 下 水 道 局						
工 事 名	5 工区上町排水区雨水第 1 幹線ほか築造工事					
図 面 名 称	付帯工構造図(1/3)					
縮 尺	図 示		図 番	面 号	117 / 141	
製 作 年 月	令和 8 年 7 月 日					
課 長		係 長		担 当 者		設 計 者


付帯工構造図(2/3)

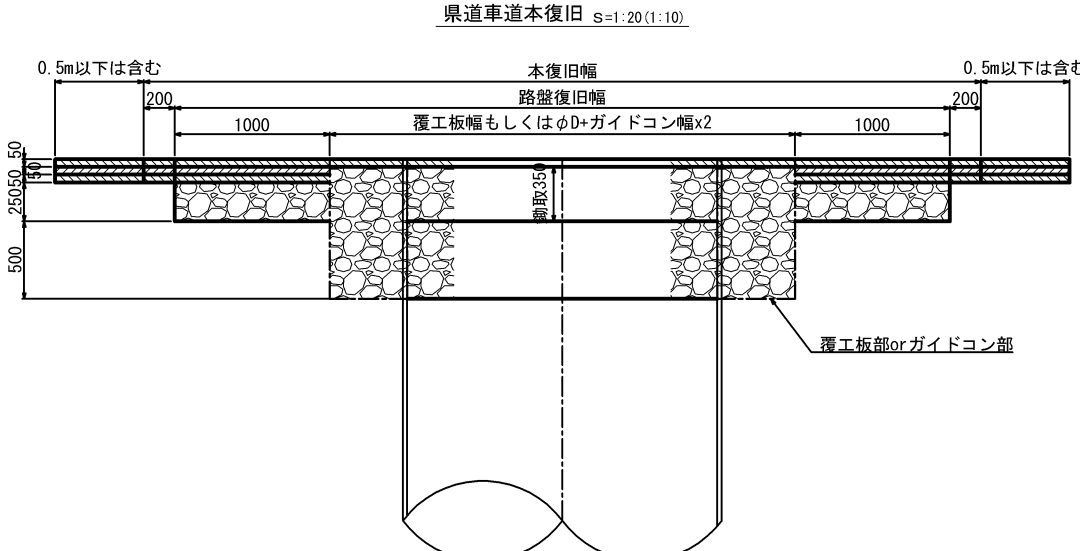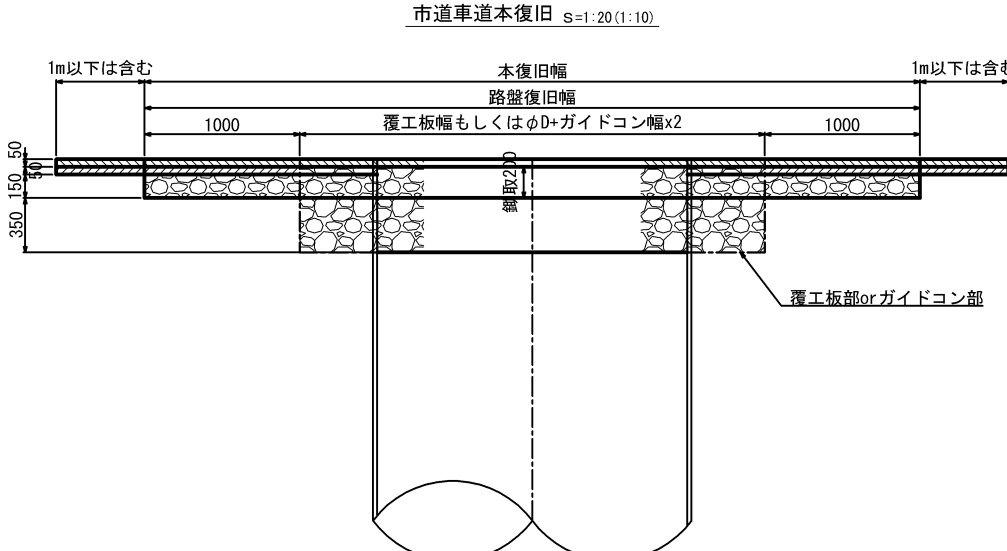


横 須 賀 市 上 下 水 道 局							
工 名	事 称	5工区上町排水区雨水第1幹線ほか築造工事					
図 名	面 称	付帯工構造図(2/3)					
縮 尺	図 示	図 番	面 号	118 / 141			
製 年	作 月	令和 8 年 7 月 日					
課 長	係 長		担 当 者			設 計 者	

付帯工構造図 (3/3)


現場打ち側溝 (240×520) S=1:20 (1:10)

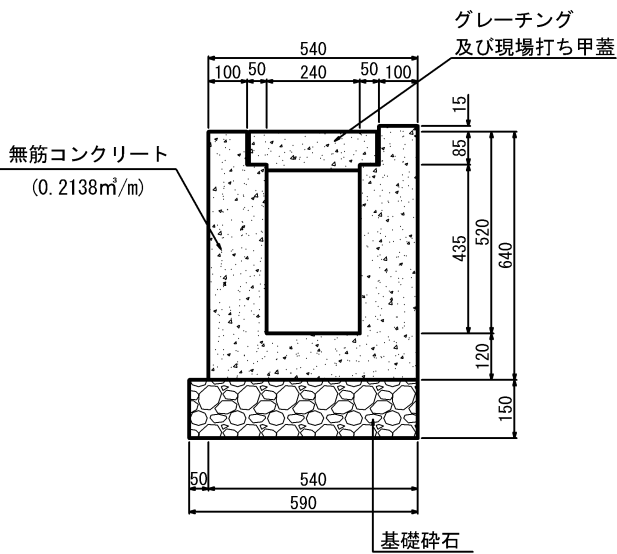


視覚障害者誘導ブロック S=1:20 (1:10)

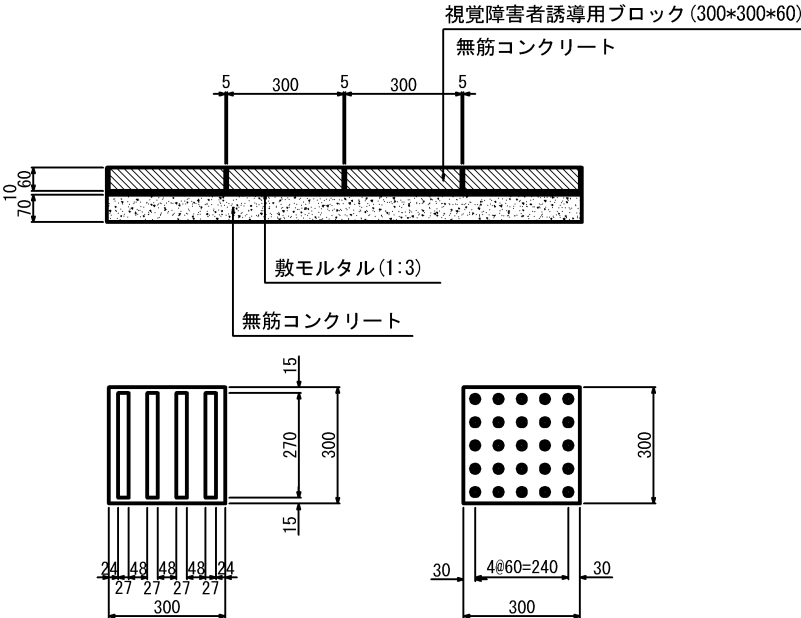


横断防止柵 S=1:40 (1:20)

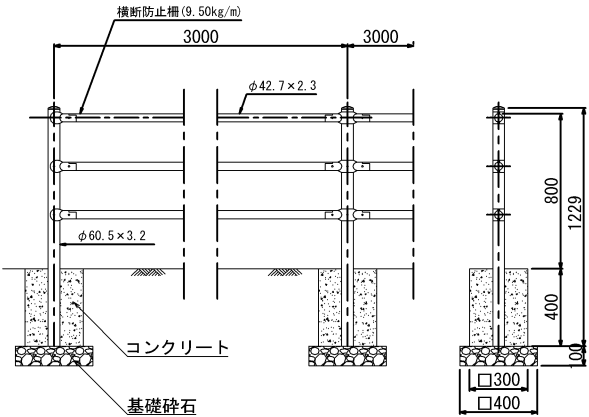


植樹ブロック S=1:20 (1:10)

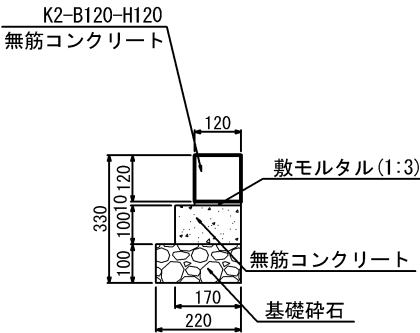


街渠工 S=1:20 (1:10)

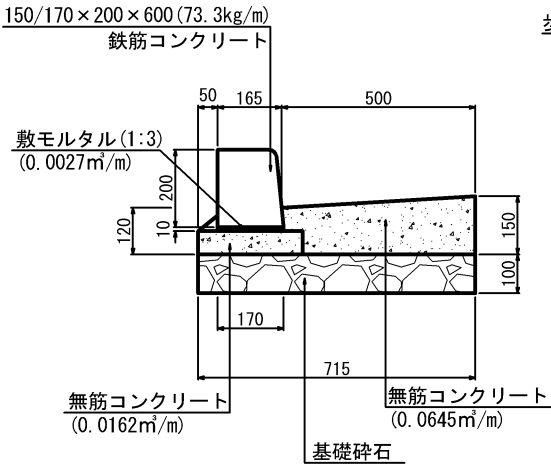

街渠工 (乗入れ部) S=1:20 (1:10)

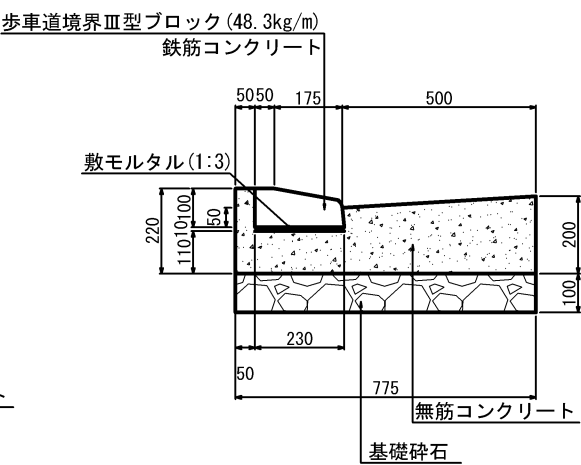


ガードレール (土中式) S=1:40 (1:20)

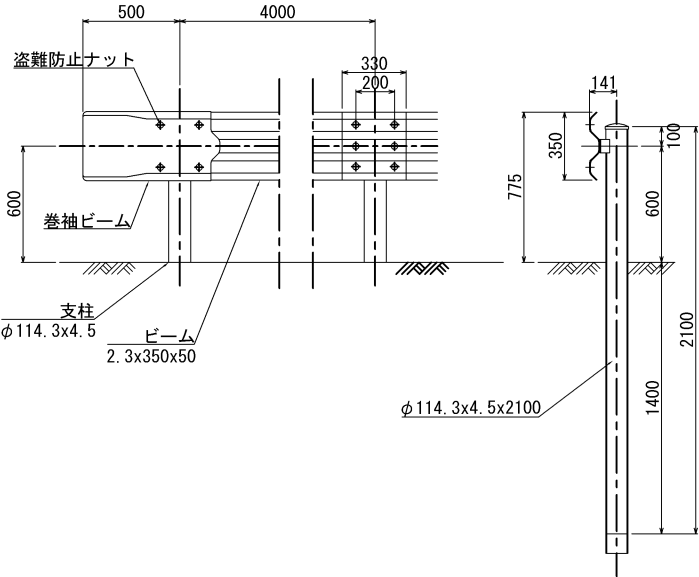


横 須 賀 市 上 下 水 道 局						
工 名	事 称	5 工区上町排水区雨水第 1 幹線ほか築造工事				
図 名	面 称	付帯工構造図 (3/3)				
縮 尺	図 示	図 番	面 号	119 / 141		
製 年	作 月	令和 8 年 7 月 日				
課 長		係 長		担 当 者		設 計 者


推進管構造図（参考図）

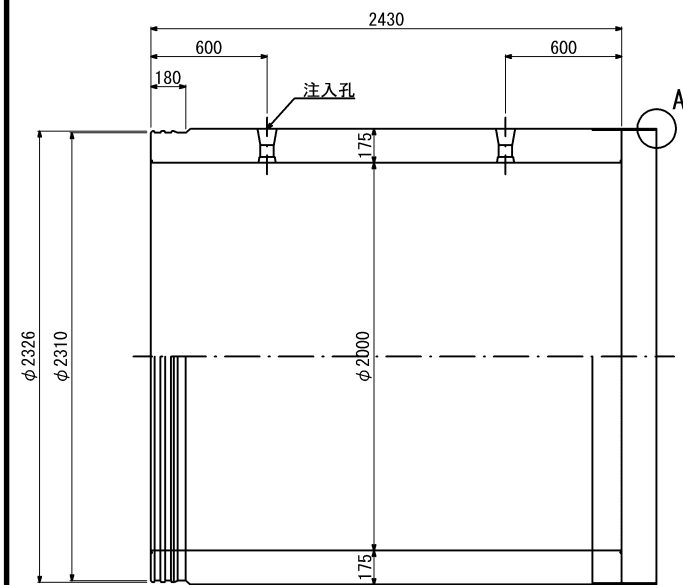


Wジョイント管構造図 S=1:20
ERP ENW-2000 x 2430

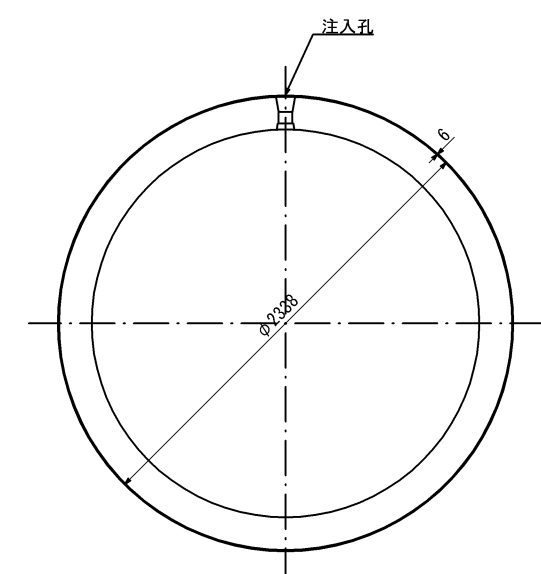


有効断面積 1.0494m²
参考質量 7150kg

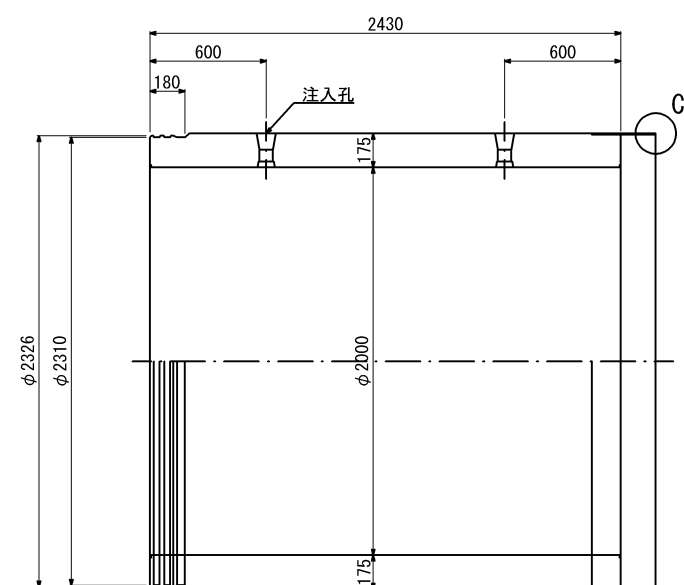


Wジョイント管構造図 S=1:20
EDW JD-2000 x 2430

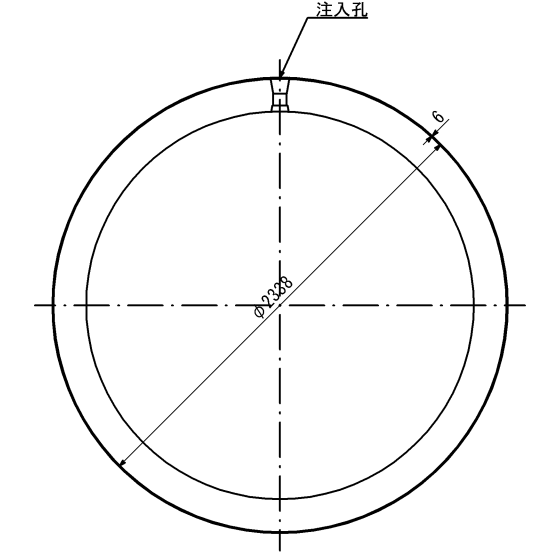


継手部詳細図 S=1:4

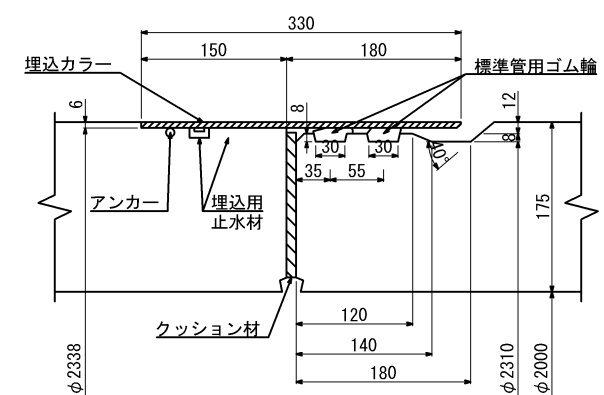


A部詳細図 S=1:1

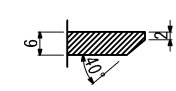


接合用ゴム輪 S=1:1

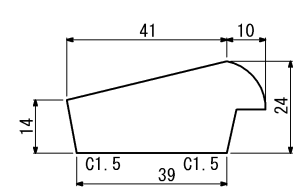


継手用ゴム輪 S=1:1

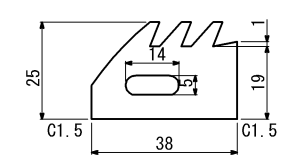


継手部詳細図 S=1:4

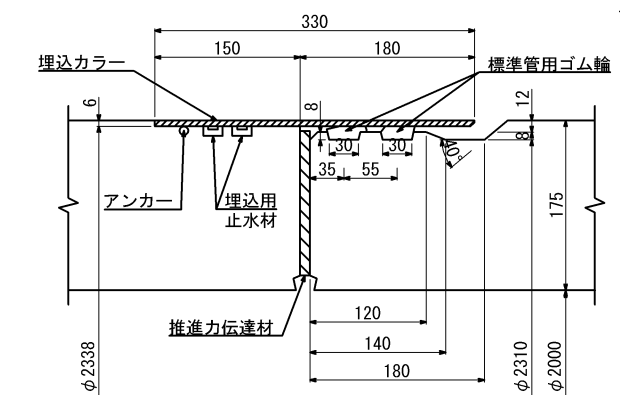


C部詳細図 S=1:1

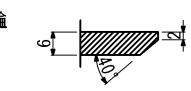



接合用ゴム輪 S=1:1

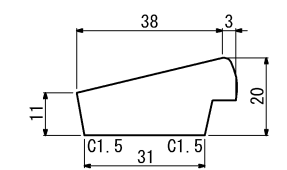

継手用ゴム輪 S=1:1

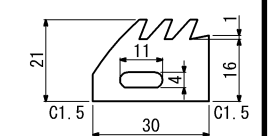


Wジョイント管構造図 S=1:20
ERP EW-2000 x 2430

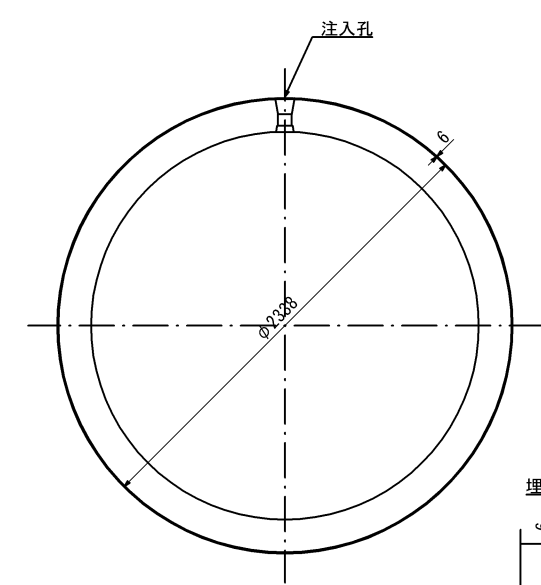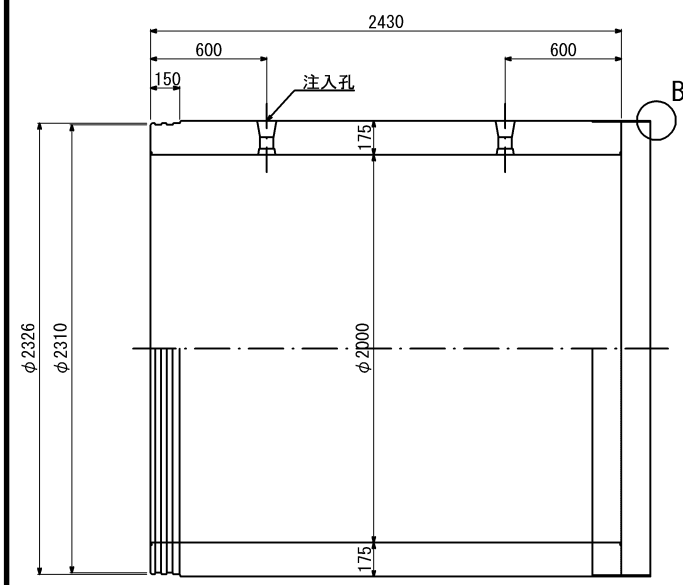


有効断面積 1.0494m²
参考質量 7150kg


継手部詳細図 S=1:4

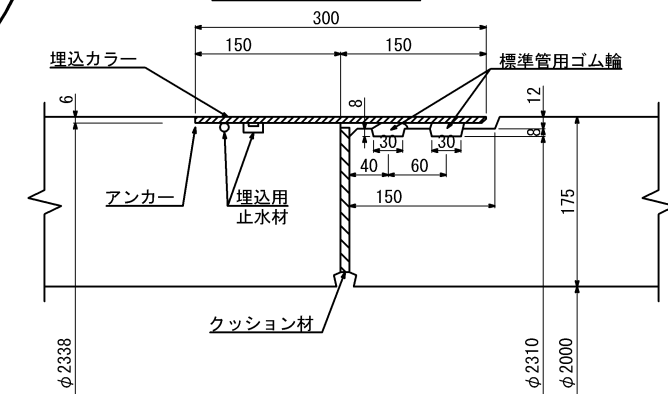


A部詳細図 S=1:1

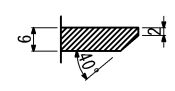

接合用ゴム輪 S=1:1

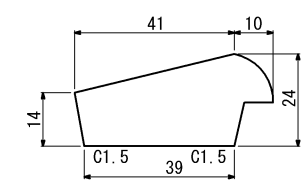


継手用ゴム輪 S=1:1







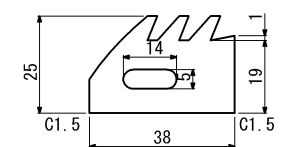


横須賀市上下水道局				
工名	事称	5工区上町排水区雨水第1幹線ほか築造工事		
図名	面称	推進工構造図（参考図）		
縮尺	図示	図番	面号	120 / 141
製作年	令和 8 年 7 月 日			
課長		係長	担当者	設計者

セグメント割付図(参考図) S=1:2500 (S=1:1250)

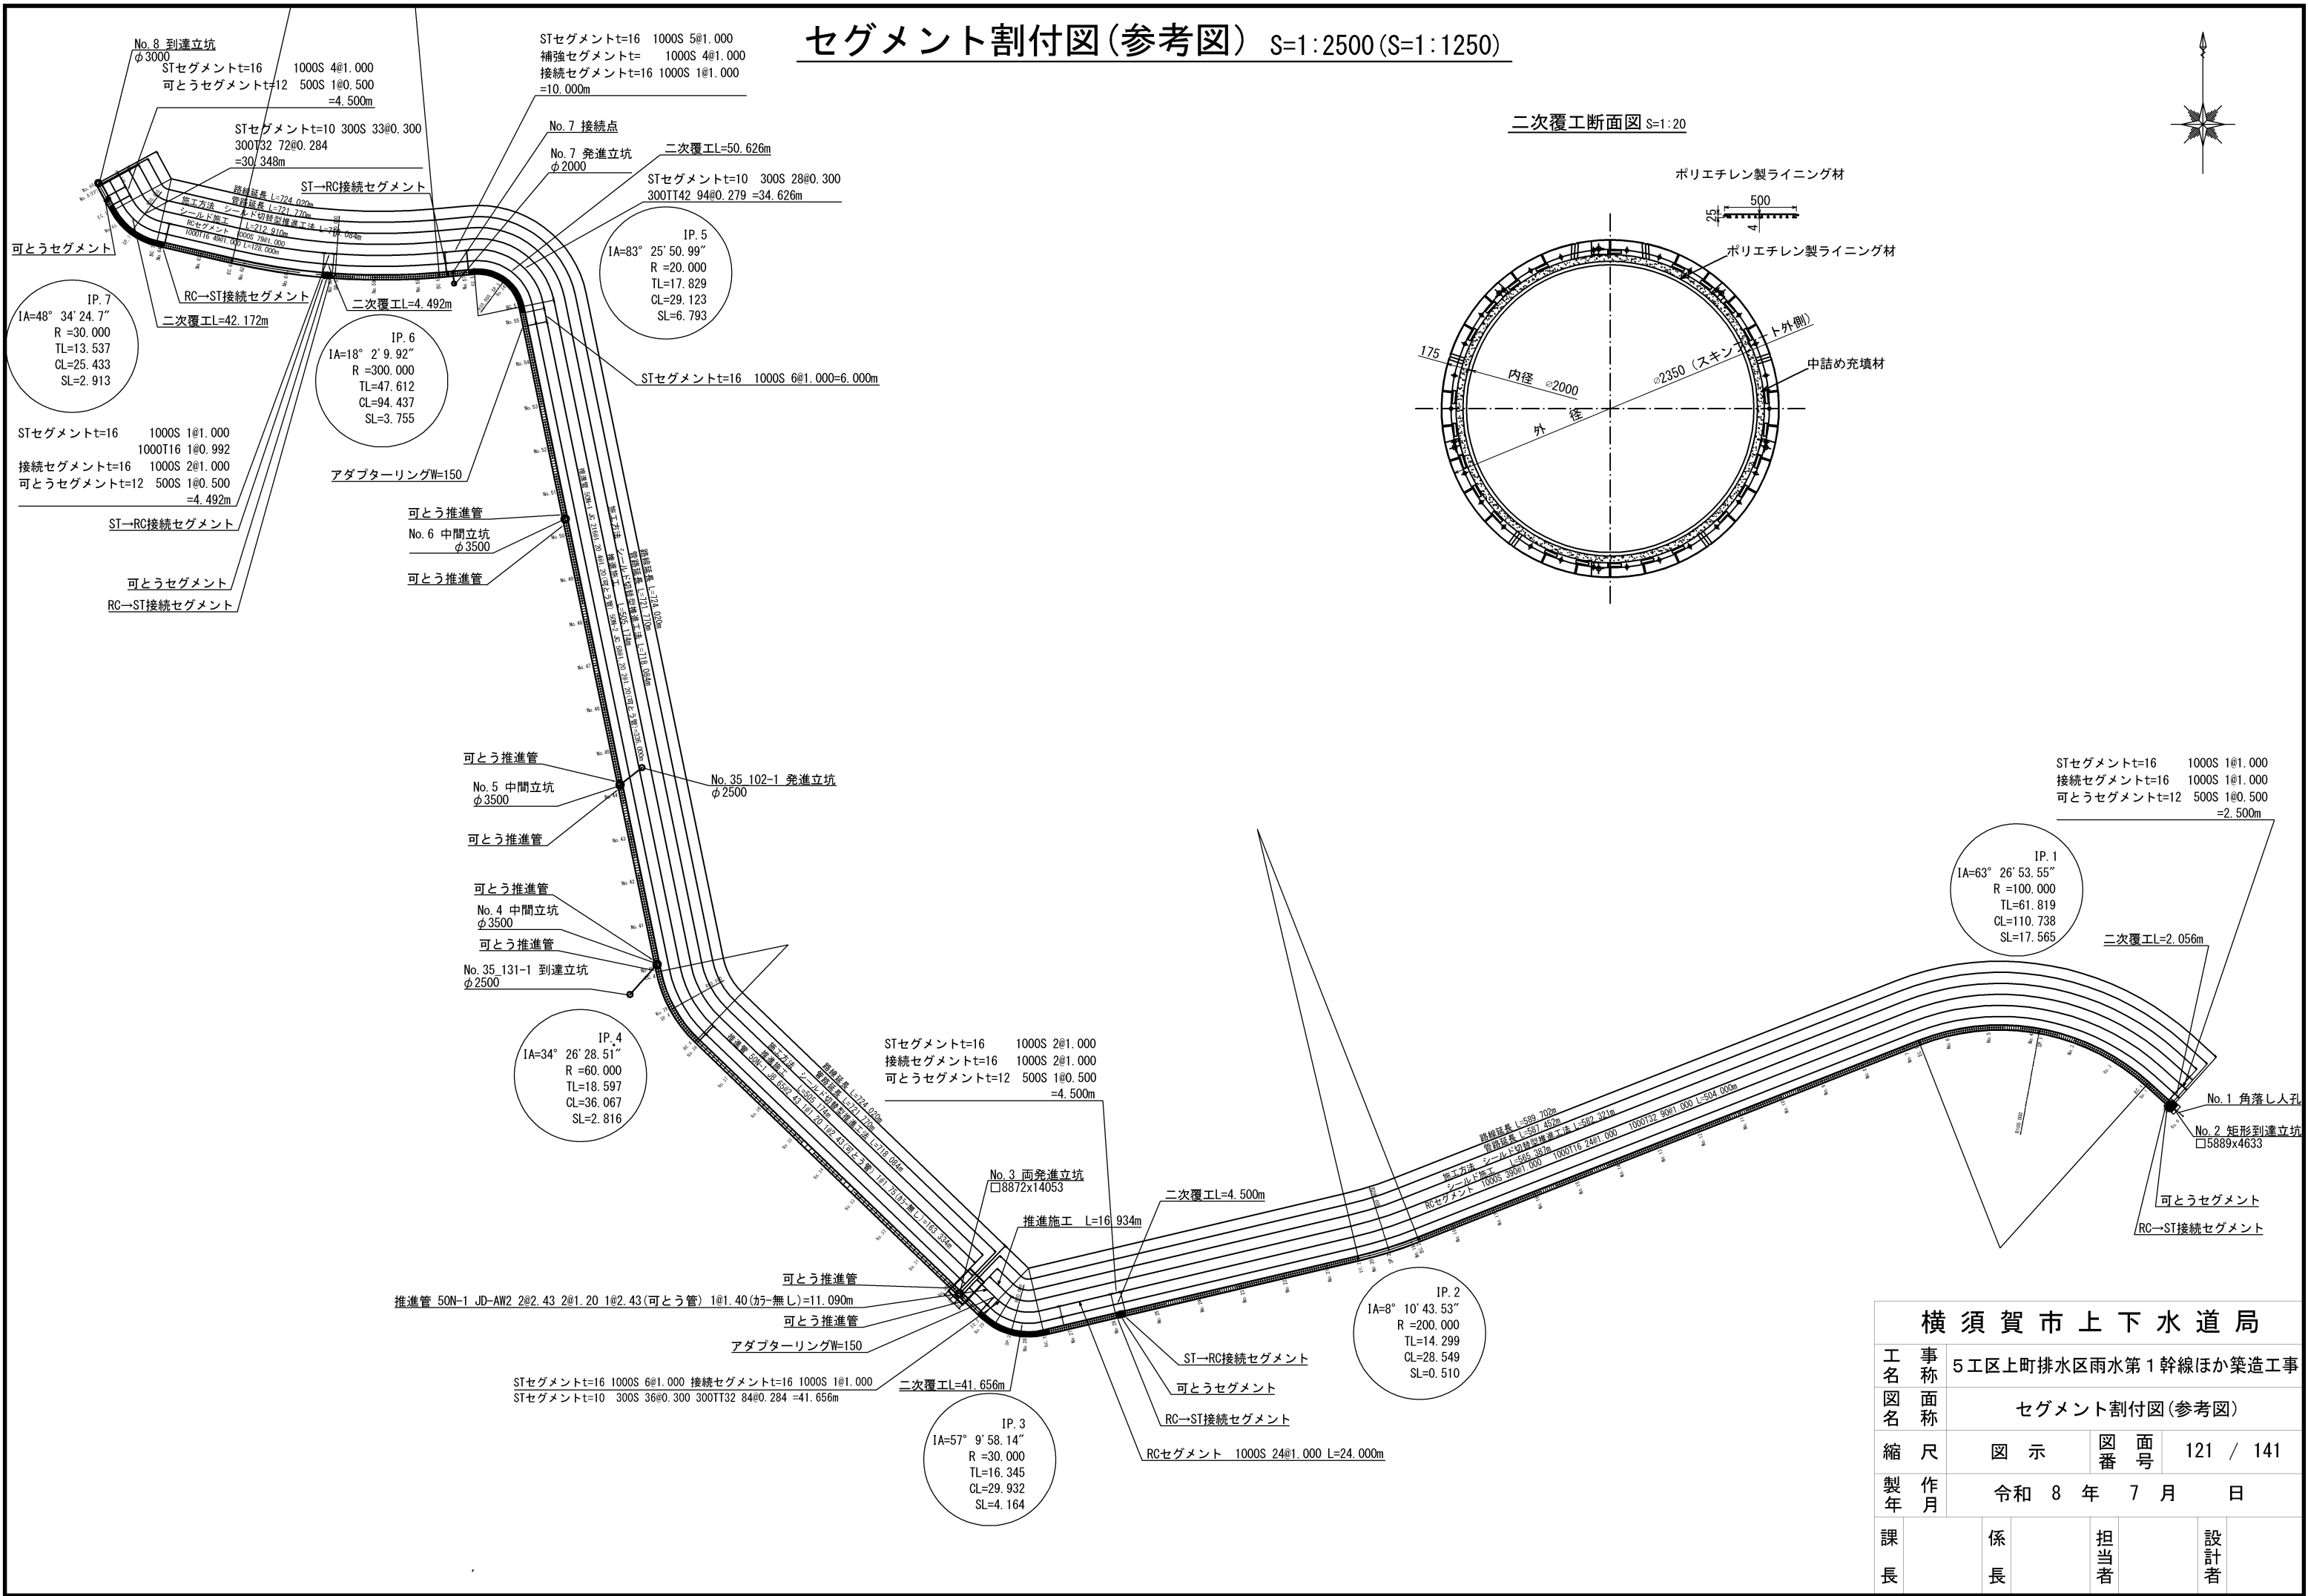



横 須 賀 市 上 下 水 道 局						
工 事 名	5 工区上町排水区雨水第 1 幹線ほか築造工事					
図 面 名	セグメント割付図(参考図)					
縮 尺	図 示		図 番	面 号	121 / 141	
製 作 年 月	令和 8 年 7 月 日					
課 長	係 長		担 当 者		設 計 者	

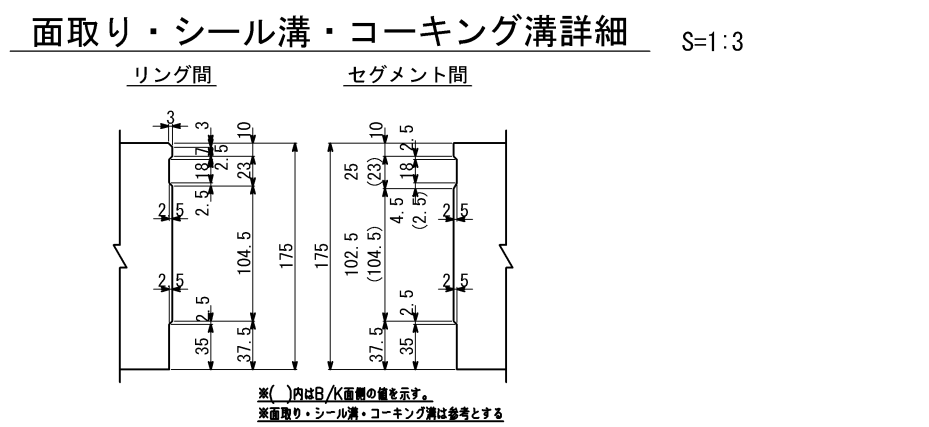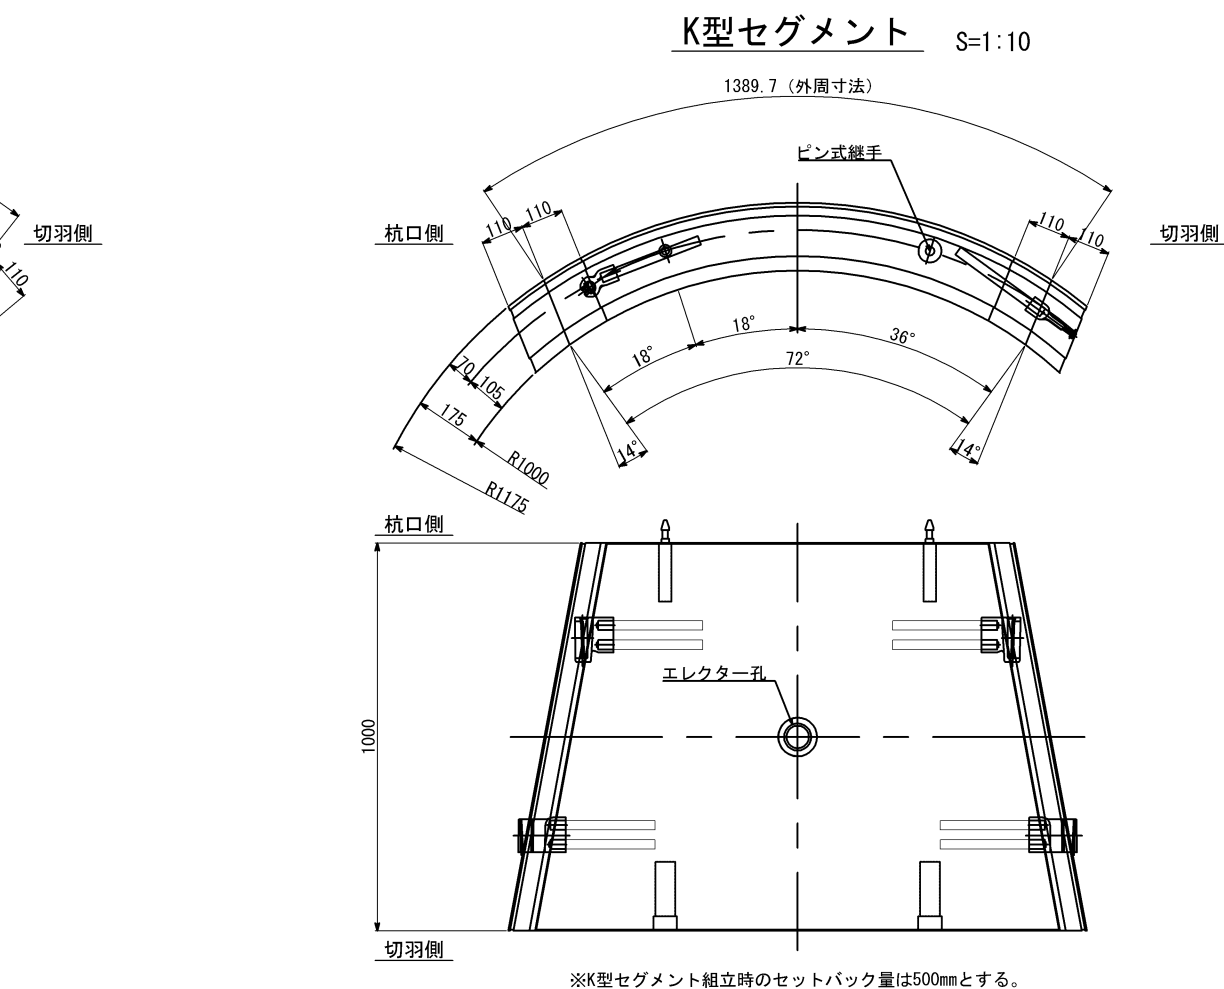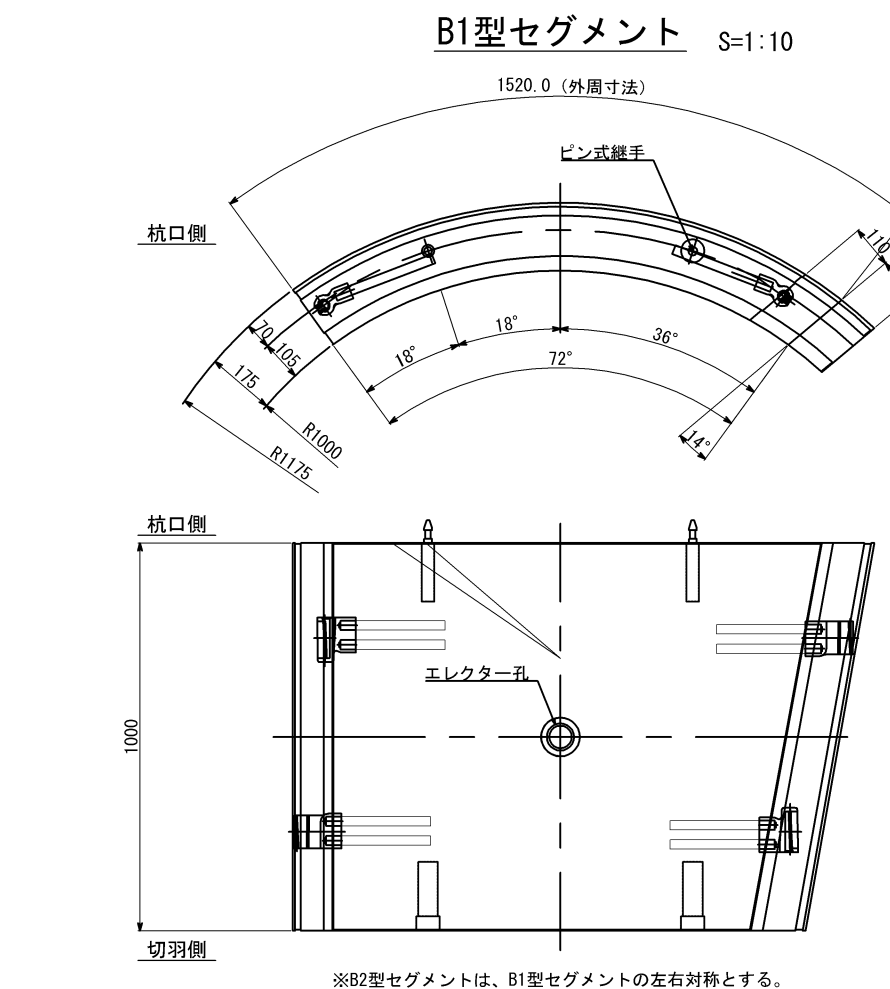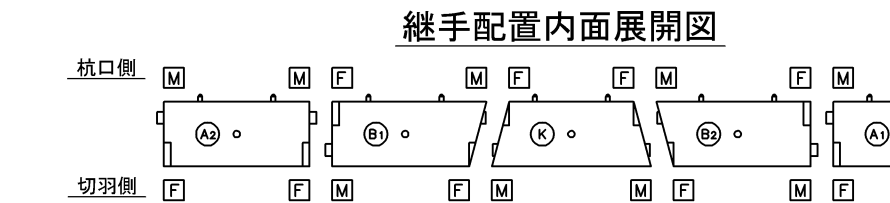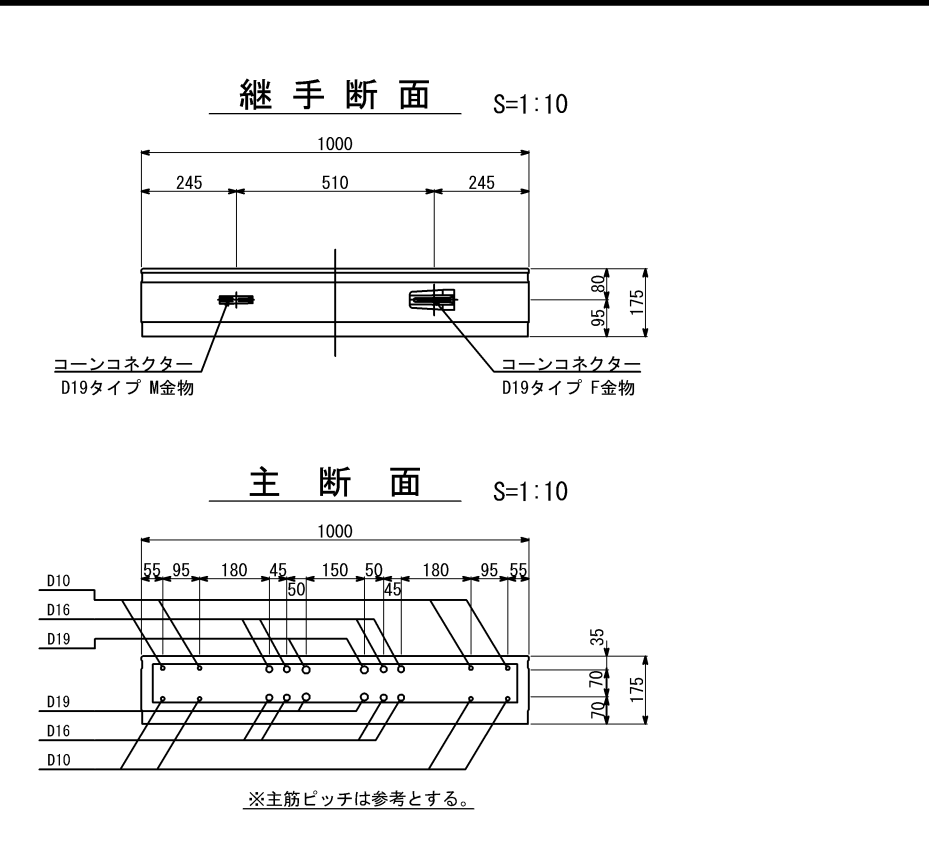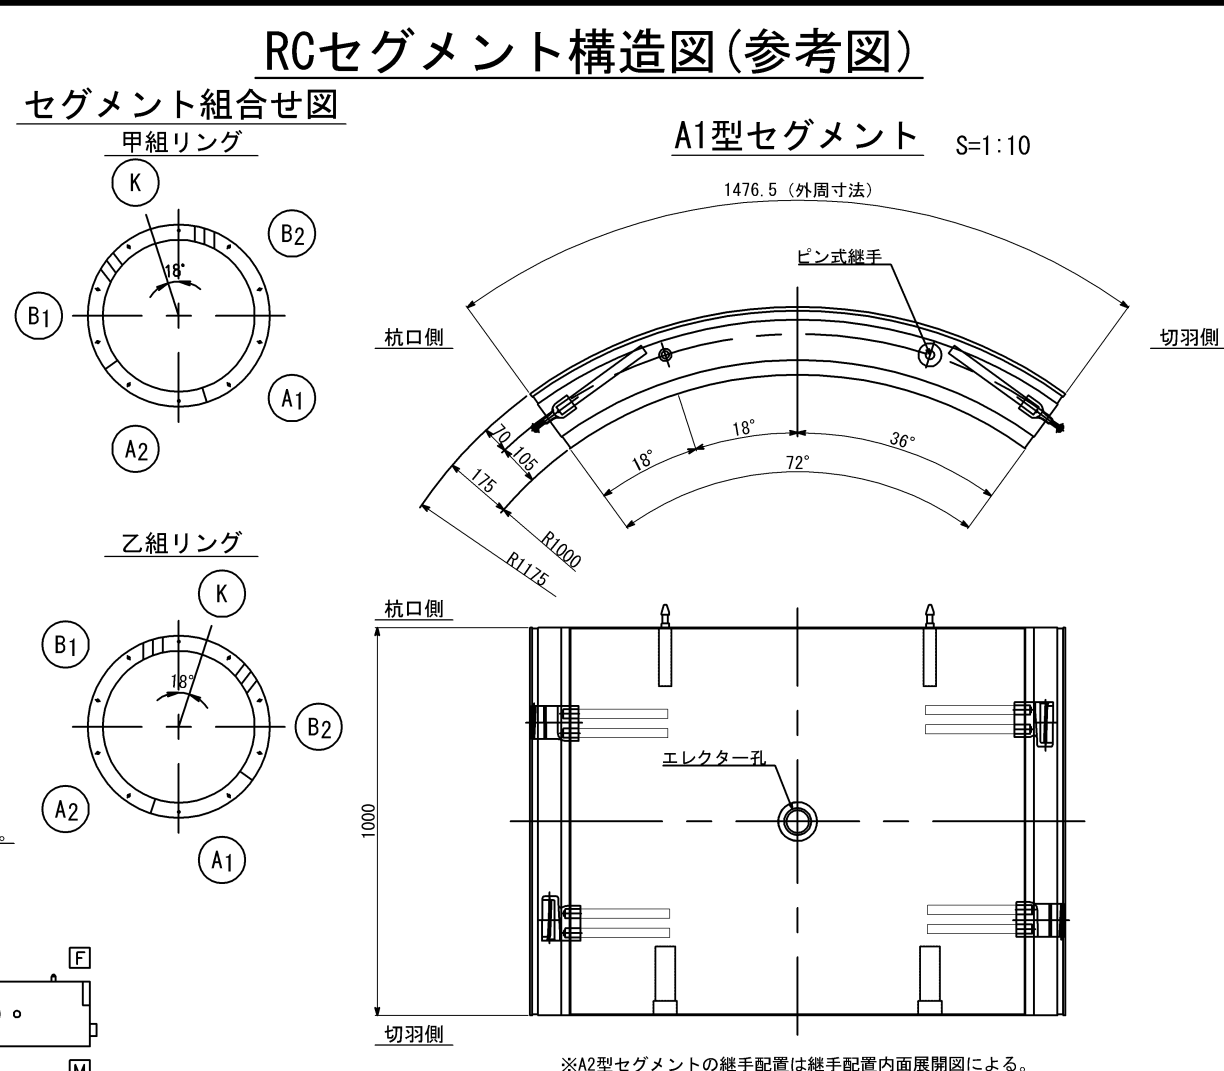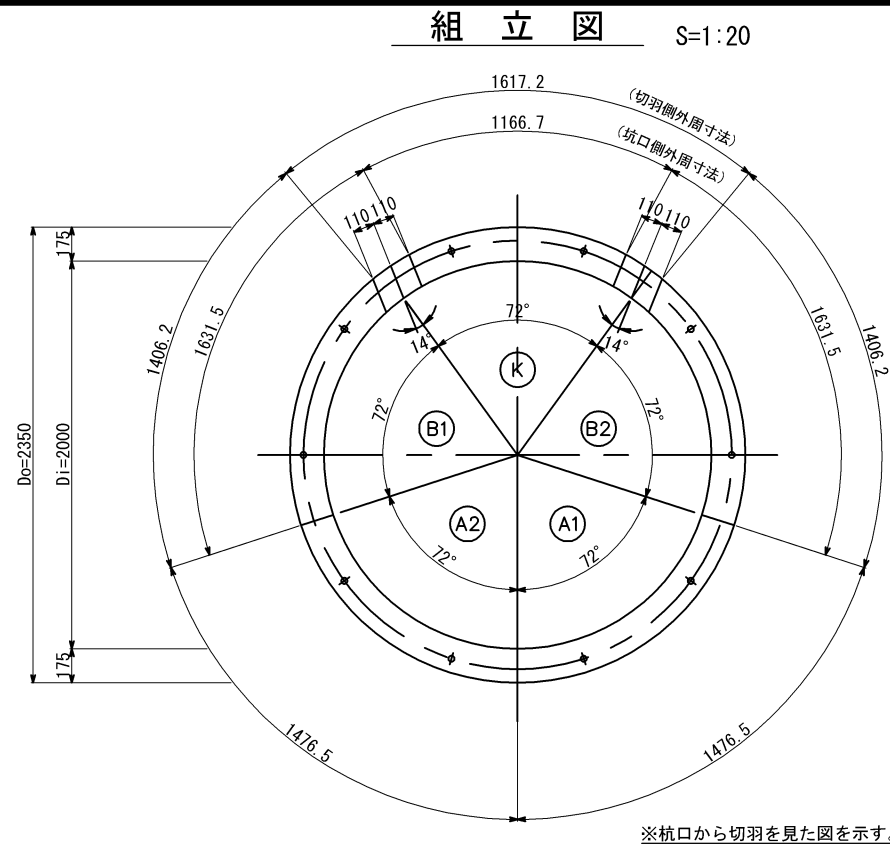



横須賀市上下水道局					
工名	事	5工区上町排水区雨水第1幹線ほか築造工事			
図名	面	RCセグメント構造図(参考図)			
縮尺	図	示	面	番	122 / 141
製作年	月	令和 8 年	7 月	日	
課長		係長		担当者	設計者

鋼製セグメント構造図（幅1000）（参考図）



A型セグメント S=1:2

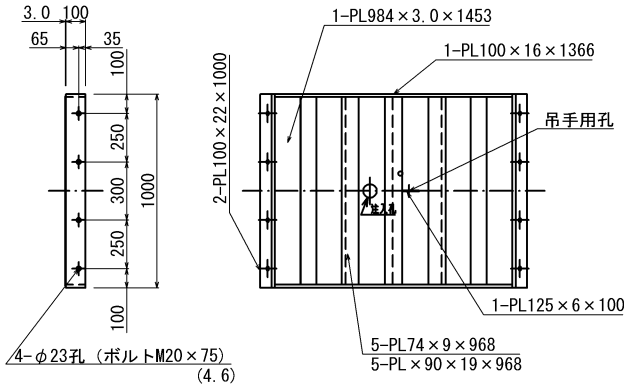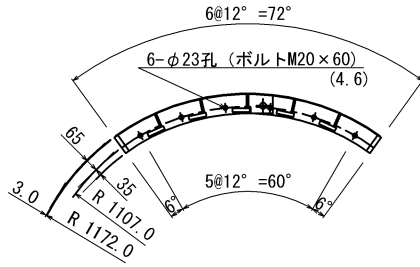


K型セグメント S=1:2

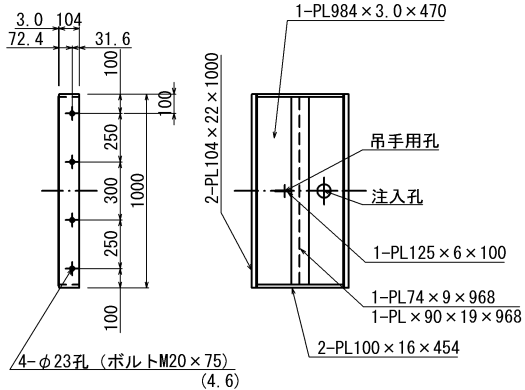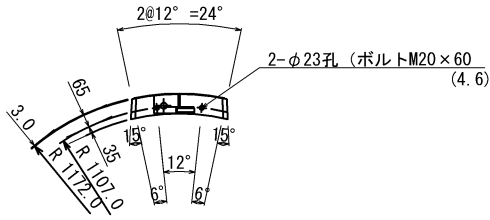


B型セグメント S=1:20

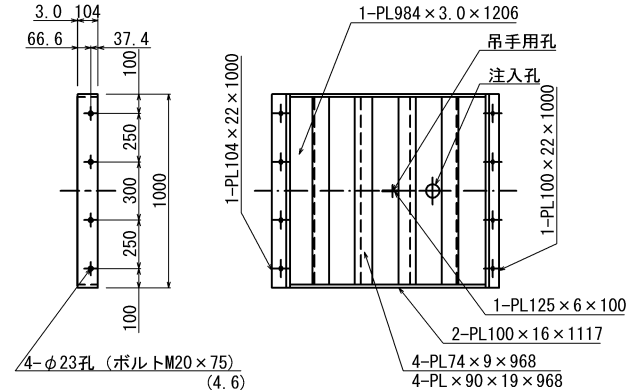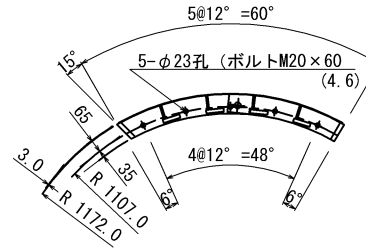


注入孔詳細図 S=1:2

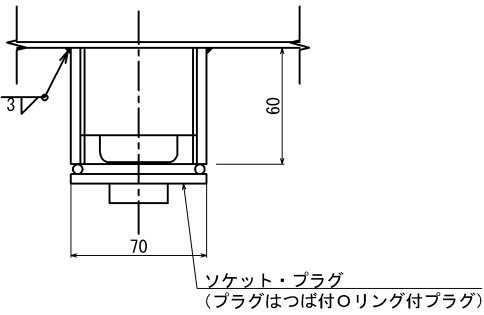


溶接部詳細図 S=1:2

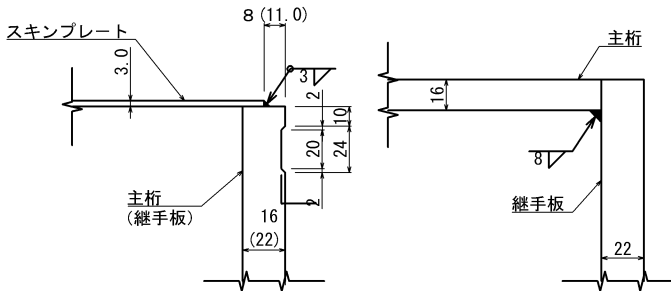


吊手金具詳細 S=1

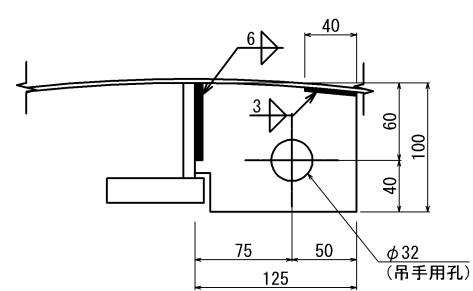



B-K継手詳細図 S=1

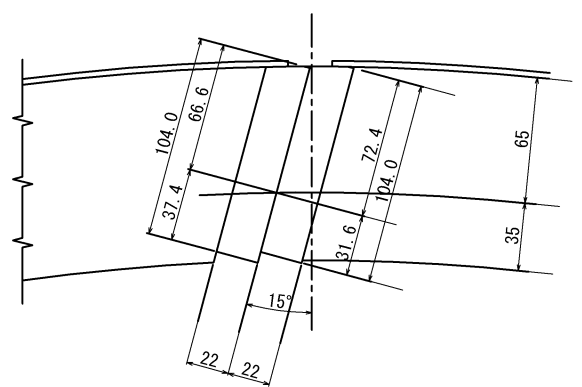

リング正面図 S=1:20
発進側面（坑口側面）

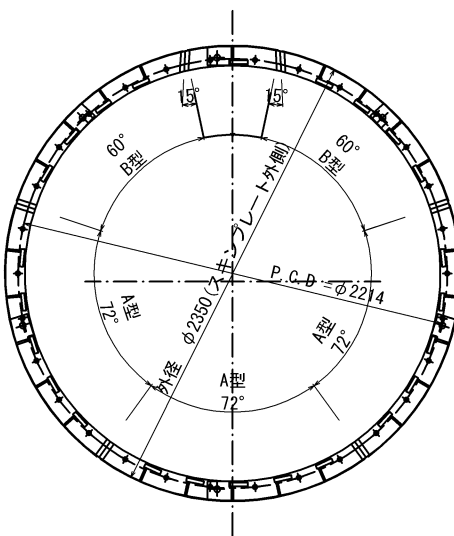



縦リブ詳細図 S=1:2

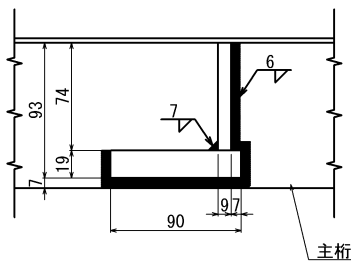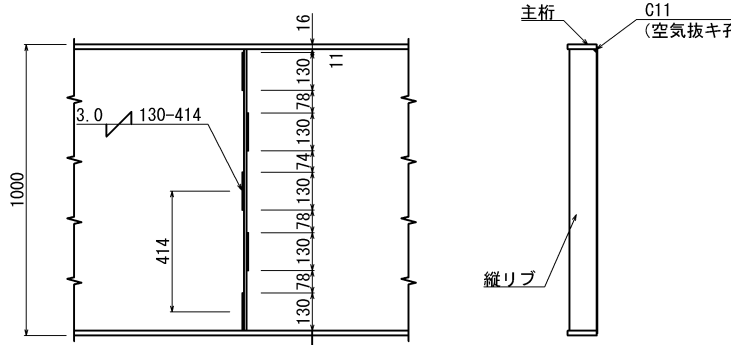縦リブ溶接・空気抜き孔 $S=1$ 

注) 全周シール溝付き。
プラグはつば付Oリング付プラグとする

横 須 賀 市 上 下 水 道 局				
工 名	事 称	5工区上町排水区雨水第1幹線ほか築造工事		
図 名	面 称	鋼製セグメント構造図(幅1000)(参考図)		
縮 尺	図 示	図 番	面 号	123 / 141
製 年	作 月	令和 8 年 7 月 日		
課 長		係 長	担 当 者	設 計 者


鋼製セグメント構造図（幅1000）RC→ST（参考図）

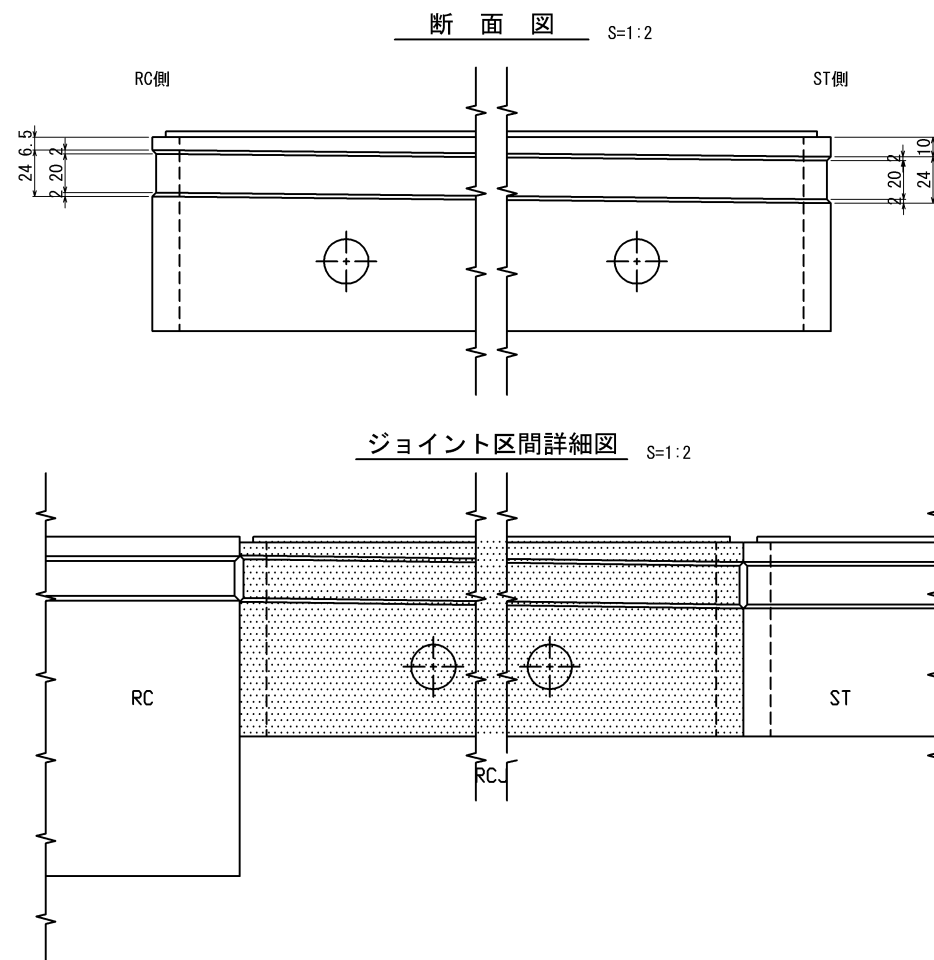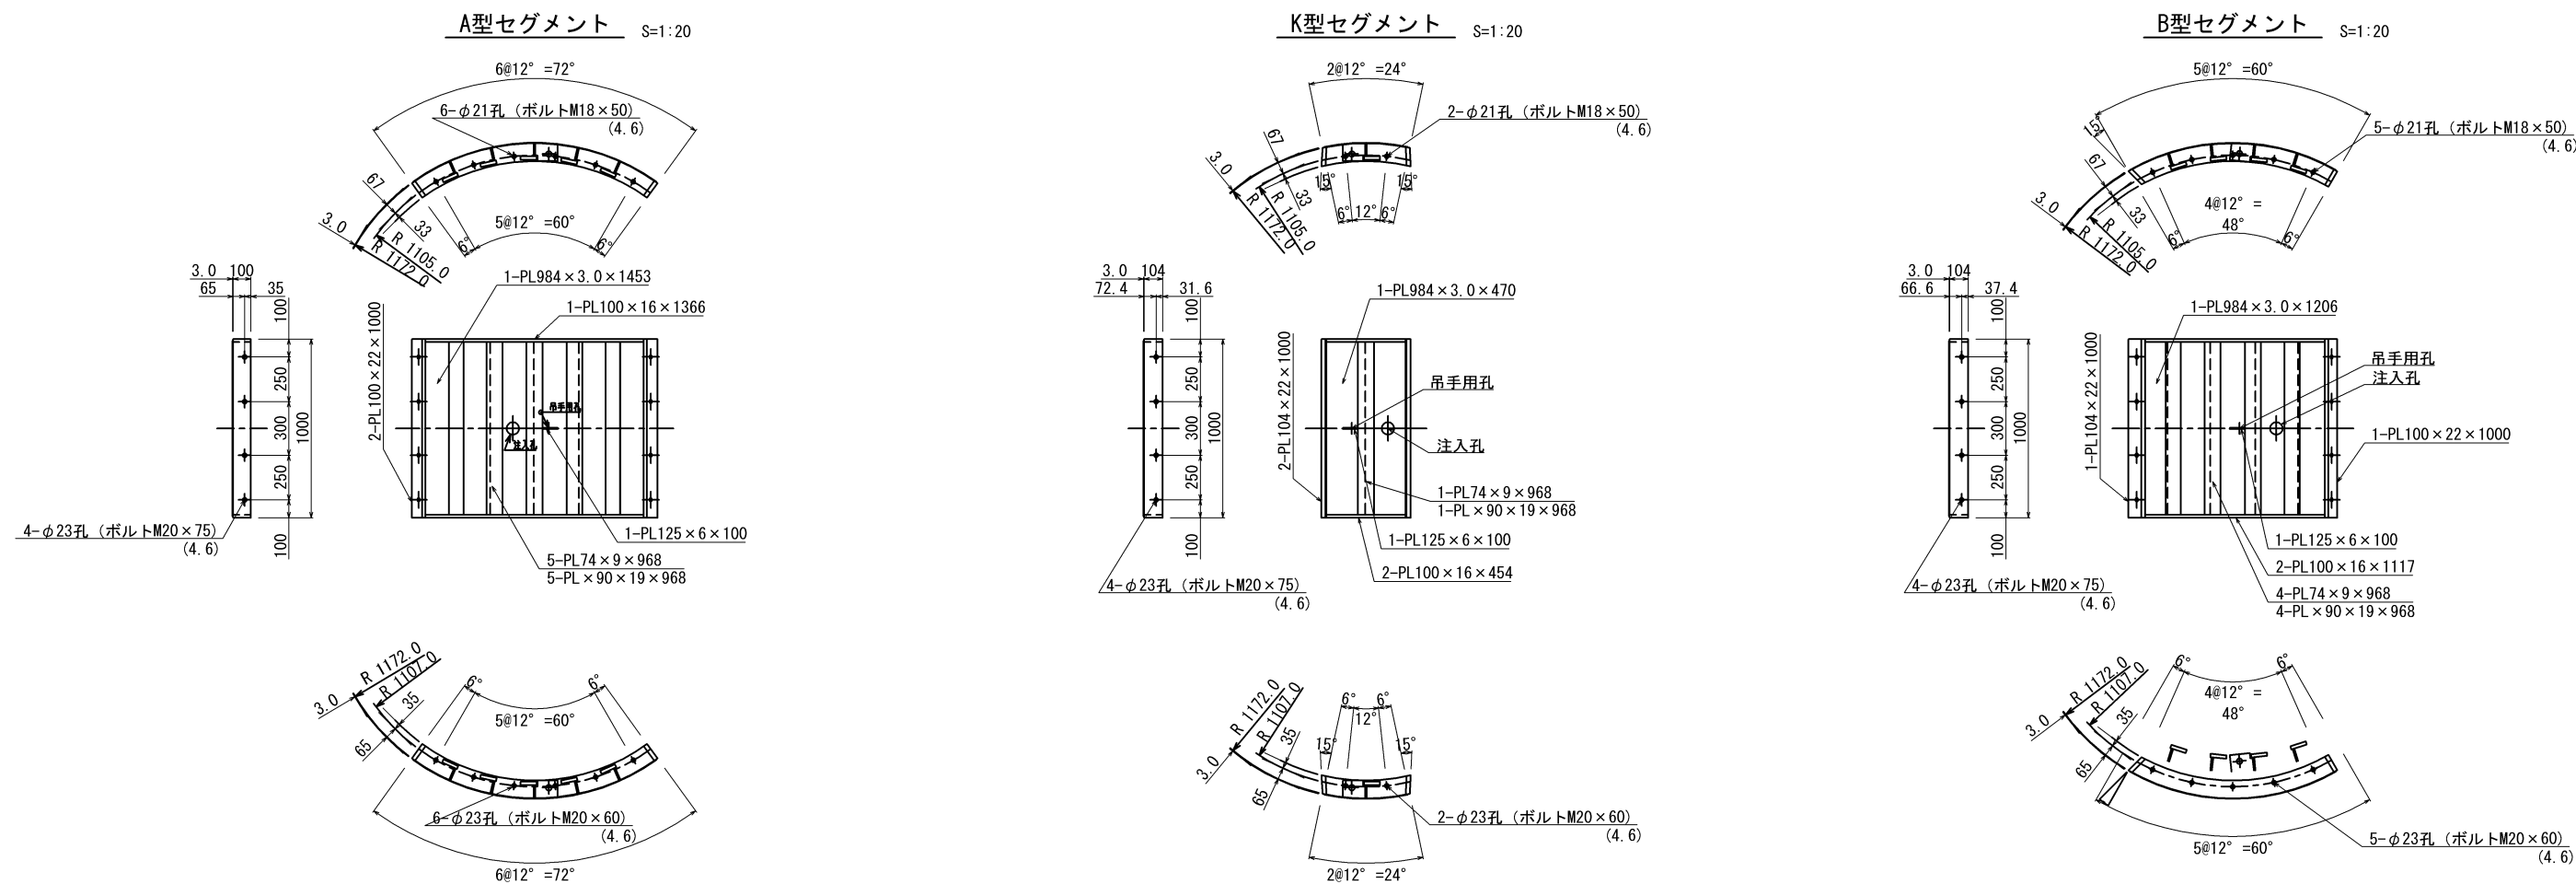


横 須 賀 市 上 下 水 道 局					
工 名 図 名	事 称 面 称	5工区上町排水区雨水第1幹線ほか築造工事			
		鋼製セグメント構造図（幅1000）RC→ST(参考図)			
縮	尺	図 示		図 面 番 号	124 / 141
製 年	作 月	令和 8 年 7 月 日			
課 長		係 長		担 当 者	

鋼製セグメント構造図（幅1000）ST→RC（参考図）


A型セグメント S=1:20

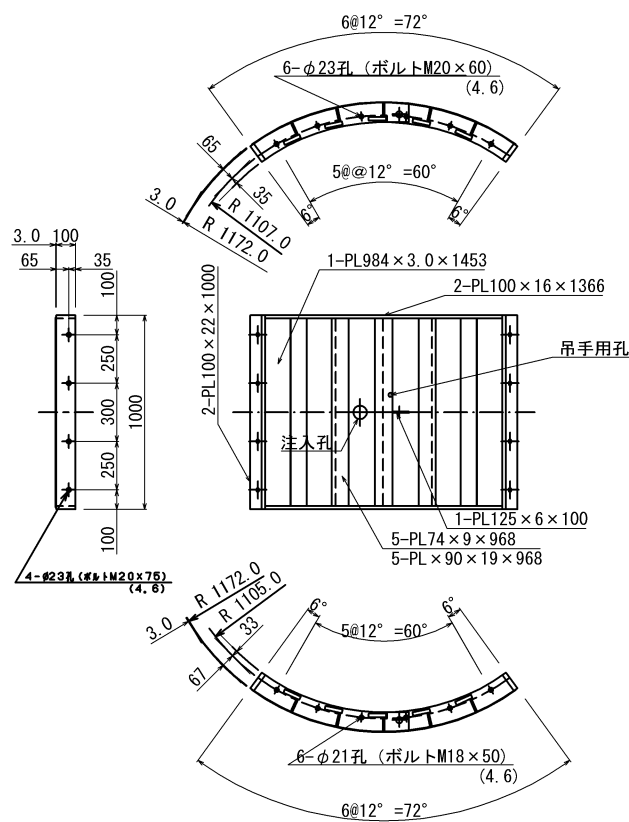


K型セグメント S=1:20

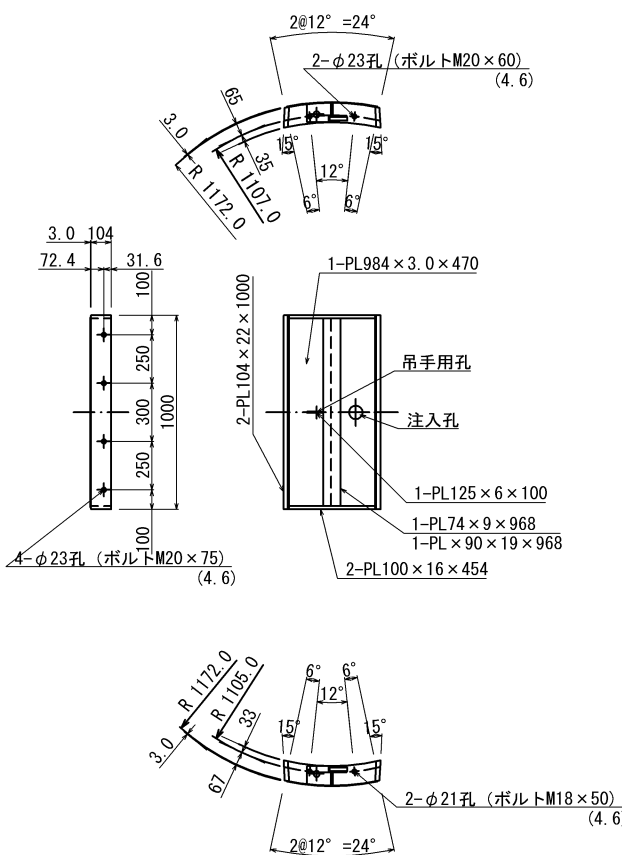


B型セグメント S=1:20

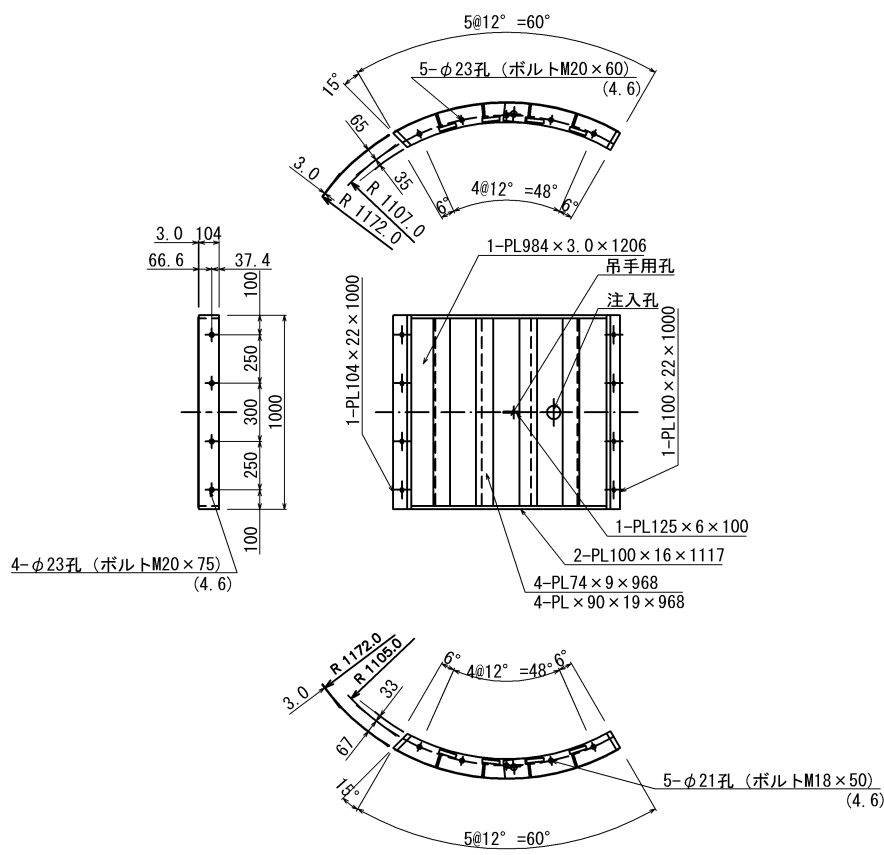


リング正面図 S=1:20

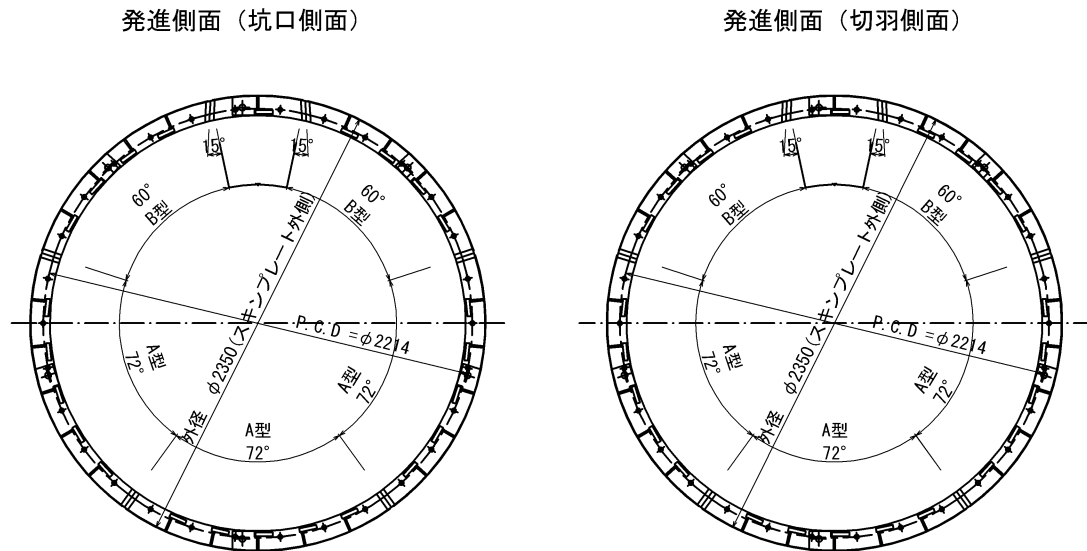

断面図 S=1:2

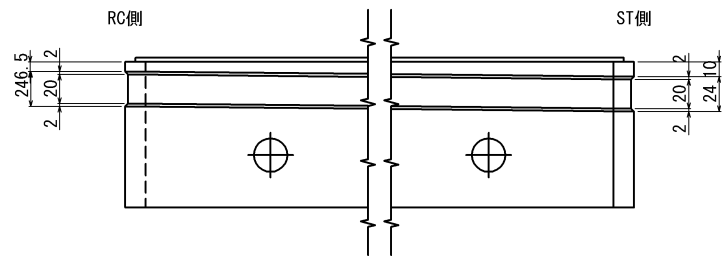


ジョイント区間詳細図 S=1:2

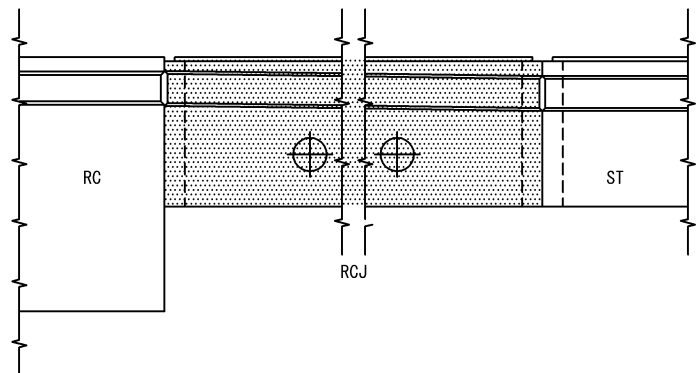

横 須 賀 市 上 下 水 道 局						
工 事 名	5 工 区 上 町 排 水 区 雨 水 第 1 幹 線 ほ か 築 造 工 事					
図 面 名 称	鋼 製 セ グ メ ン ト 構 造 図 (幅 1000) ST→RC (参考図)					
縮 尺	図 示		図 面 番 号	125 / 141		
製 作 年 月	令和 8 年 7 月 日					
課 長	係 長		担 当 者		設 計 者	


鋼製セグメントテーパ展開図（幅1000）（参考図） S=1:40 (S=1:20)

テーパセグメント内面展開図

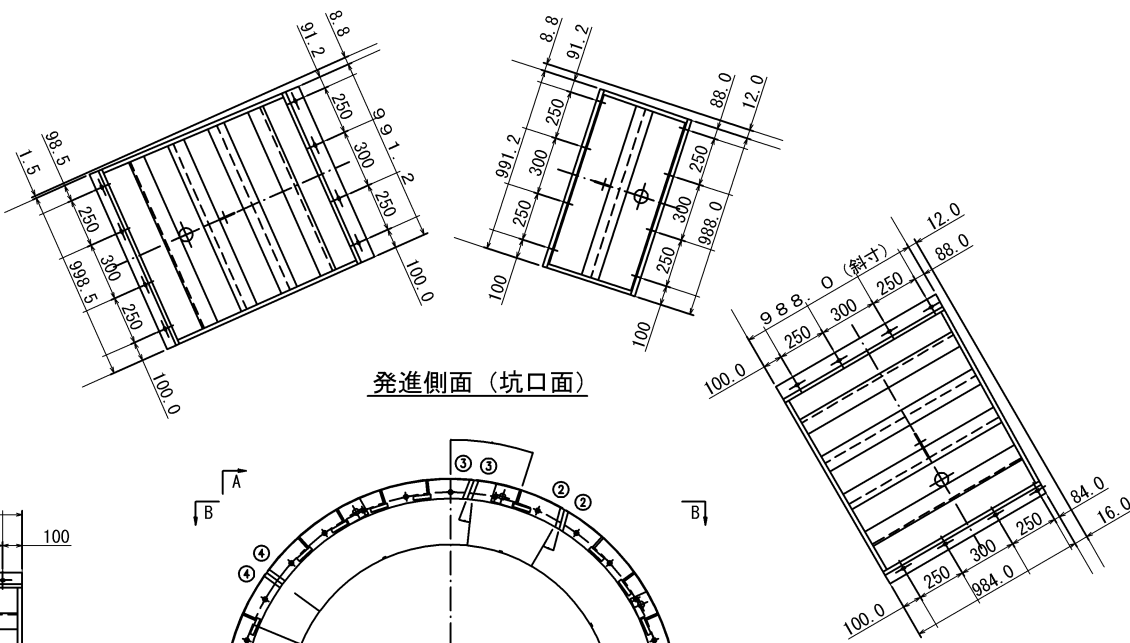


発進側面（坑口面）

継手詳細図

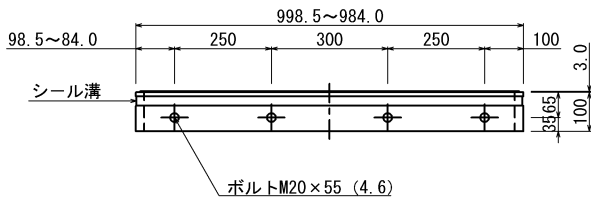


種 別	寸 法
スキンプレート	PL-3.0
外主桁	PL-16×100
縦リブ	PL-9×74
継手板	PL-22×100
吊手金具	PL-6×100×125
ボルト	M20×60 (4.6)
リングボルトピッチ	Øp = 12.000

A-A 矢視

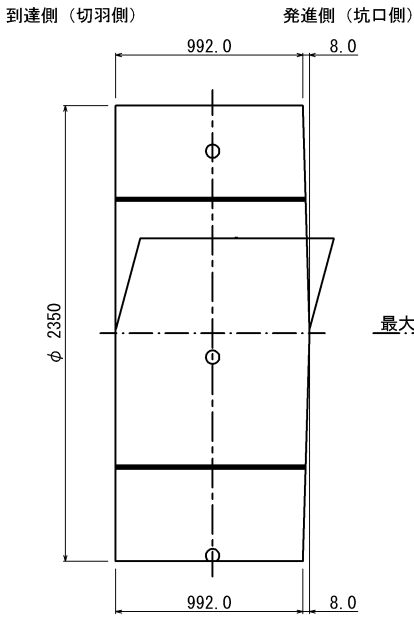


最大幅

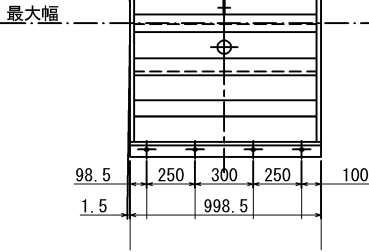


「テーパ」
量
=0mm

「テーパ」量
①
②
③
④
⑤
⑥
⑦
⑧
⑨
⑩
⑪
⑫
⑬
⑭
⑮
⑯
⑰
⑱
⑲
⑳
㉑
㉒
㉓
㉔
㉕
㉖
㉗
㉘
㉙
㉚
㉛
㉜
㉝
㉞
㉟
㊱
㊲
㊳
㊴
㊵
㊶
㊷
㊸
㊹
㊺
㊻
㊼
㊽
㊾
㊿

セグメント 甲乙組立図

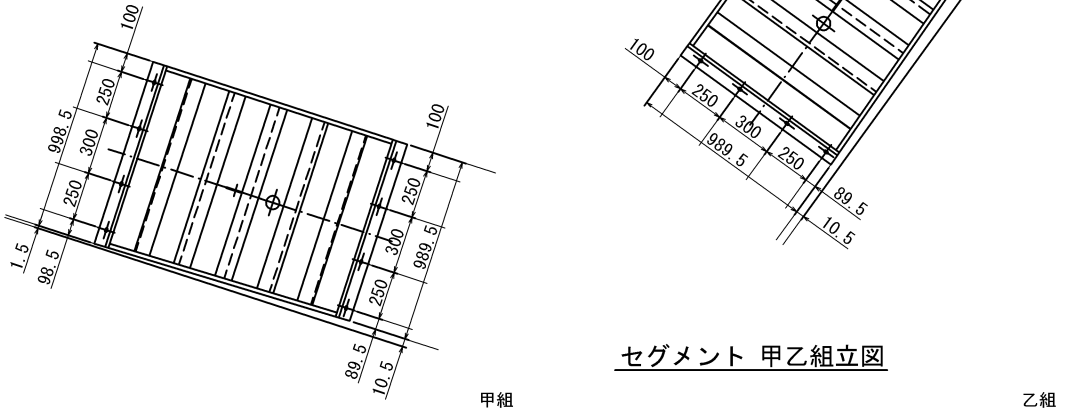

B-B 矢視

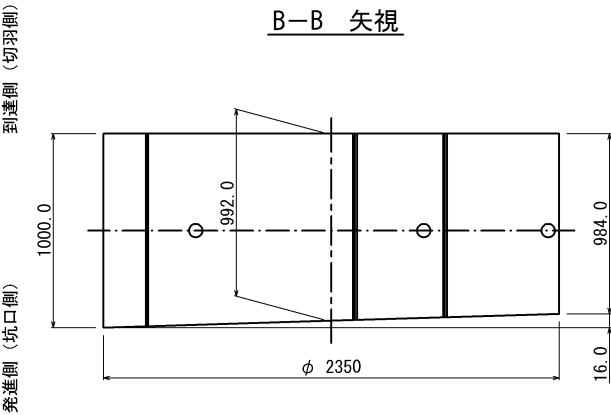

注) 特記なき部分は全て標準図に準ずる。
全周シール溝付き。
プラグはつば付リング付プラグとする。

φ 2350×1000×1000 (SM490A)
テーパ量 = 16mm (片テーパ)


甲乙組は本図を基本とする。

横須賀市上下水道局


工 事 名	5工区上町排水区雨水第1幹線ほか築造工事
図 面 名	鋼製セグメントテーパ展開図（幅1000）（参考図）
縮 尺	1:20 (A1) 1:40 (A3)
図 面 番 号	126 / 141
製 作 年 月	令和 8 年 7 月 日
課 長	係 長
担 当 者	設 計 者

鋼製セグメント構造図（幅300）（参考図）


A型セグメント S=1:20

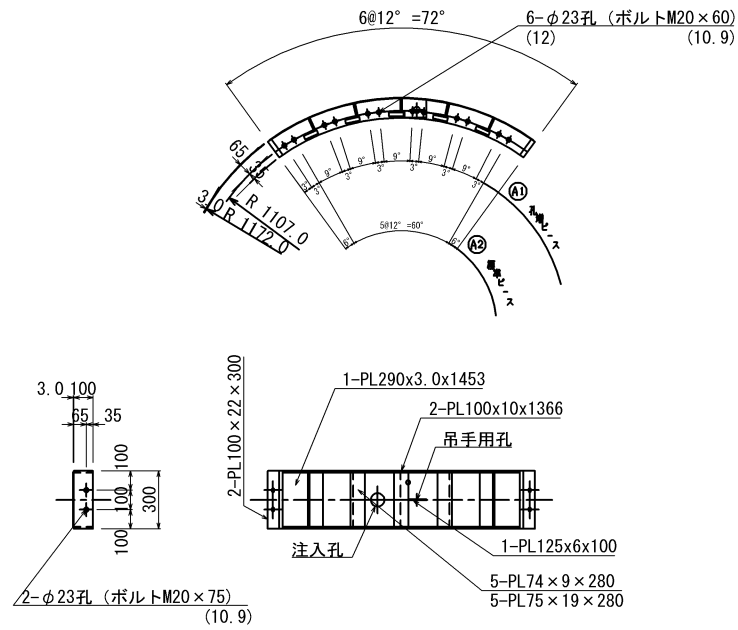


K型セグメント S=1:20

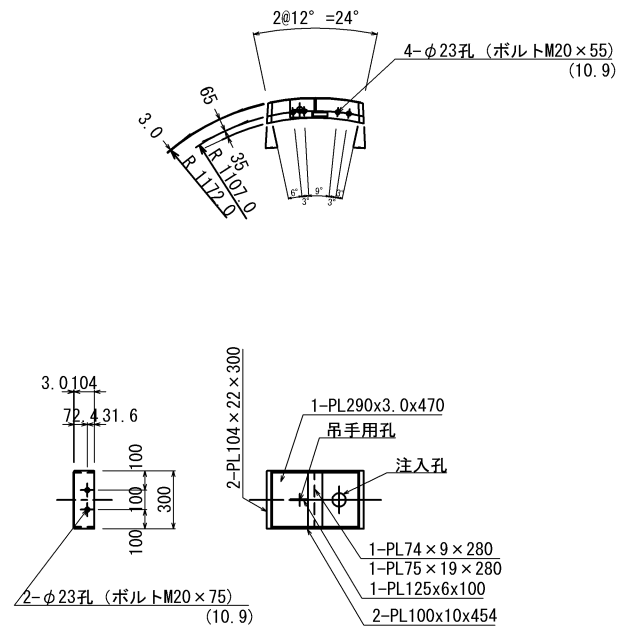


B型セグメント S=1:20

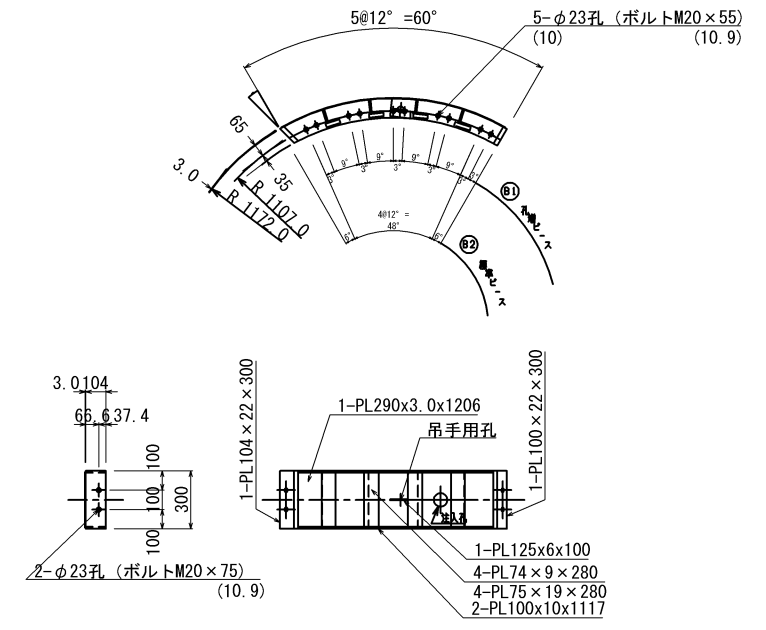


注入孔詳細図 S=1:2

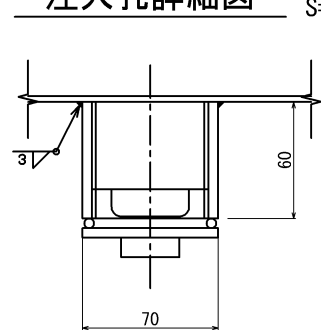


溶接部詳細図 S=1:2

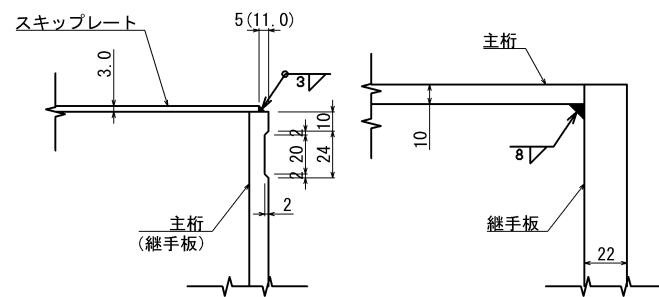

吊手金具詳細

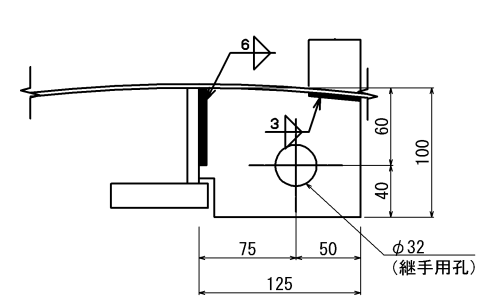


B-K継手詳細図 S=1:2

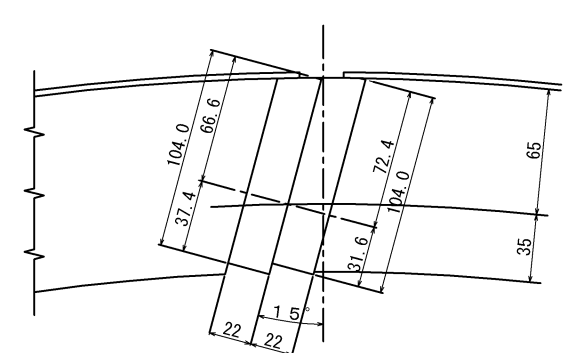


注) 全周シール溝付き。
半断面孔増しとする。
プラグはつば付Oリング付プラグとする。


縦リブ詳細図 S=1:2

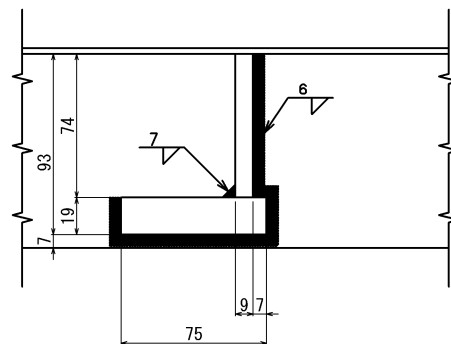

縦リブ溶接・空気抜き孔 S=1:10

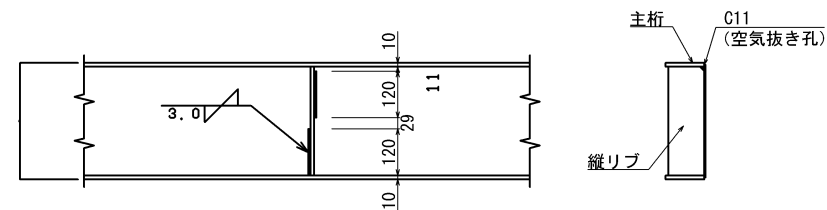

リング正面図
側面（杭口側面）

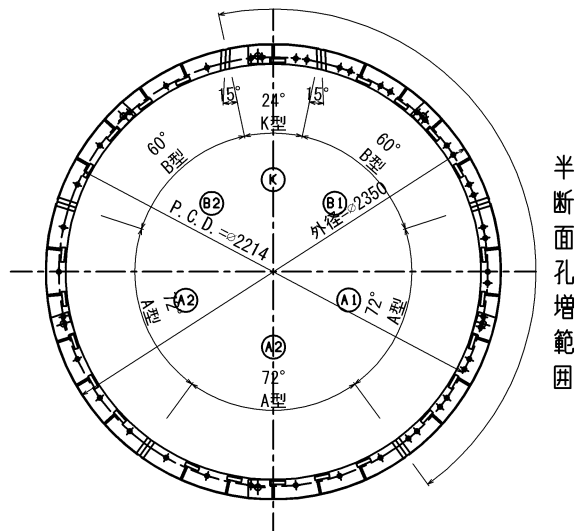


半斷面孔增範圍


横 須 賀 市 上 下 水 道 局									
工 事 名	5工区上町排水区雨水第1幹線ほか築造工事								
図 面 名	鋼製セグメント構造図（幅300）（参考図）								
縮 尺	図 示		図 番	面 号	127 / 141				
製 年	令和 8 年 7 月 日								
課 長		係 長		担 当 者			設 計 者		

鋼製セグメント構造図（幅3000）RC→ST（参考図）


A型セグメント S=1:20

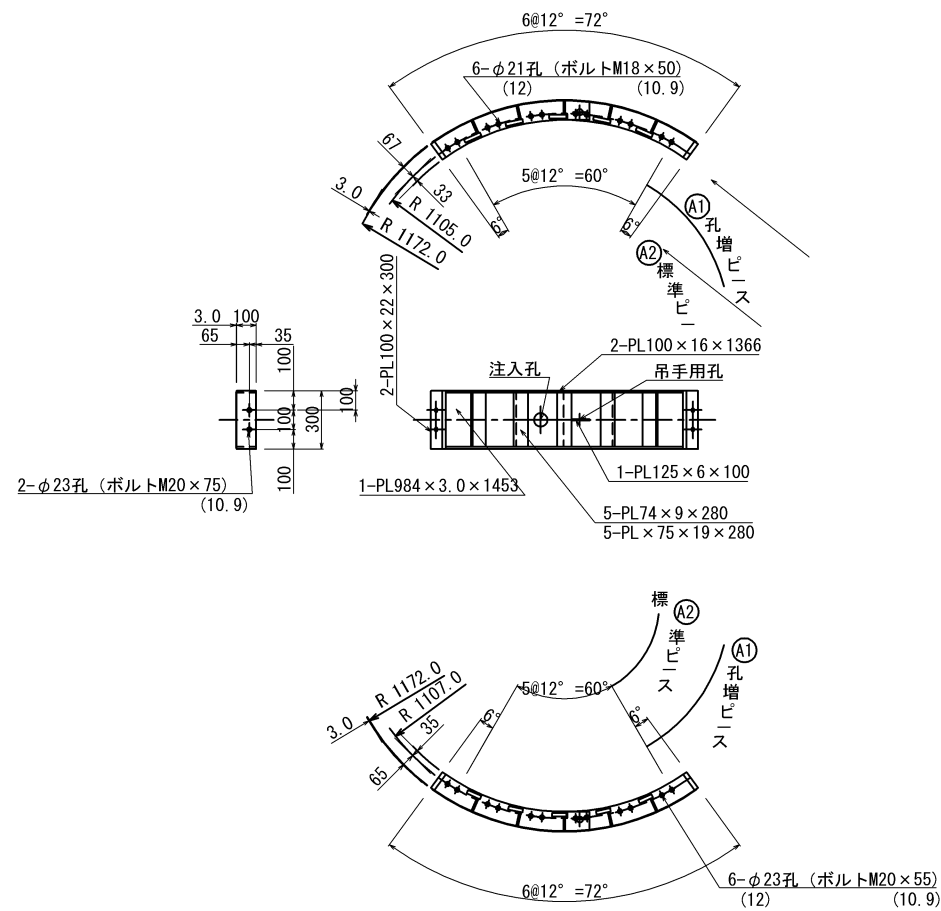


リング正面図 S=1:20

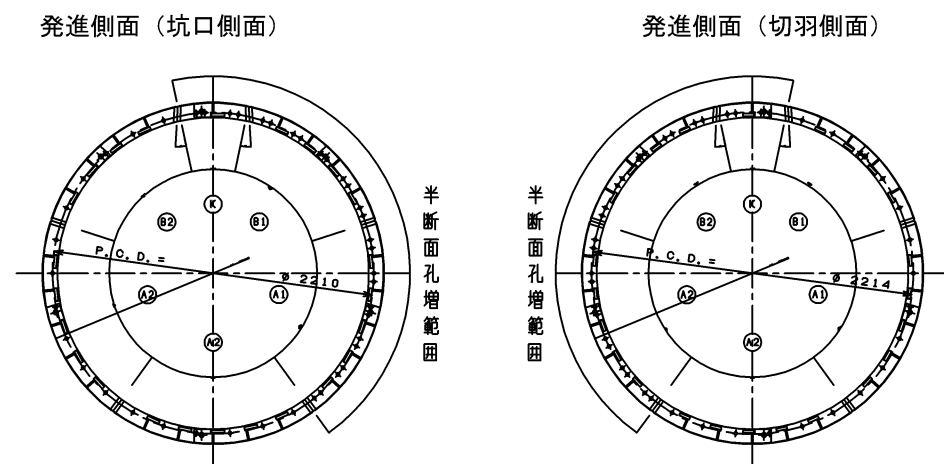


K型セグメント S=1:20

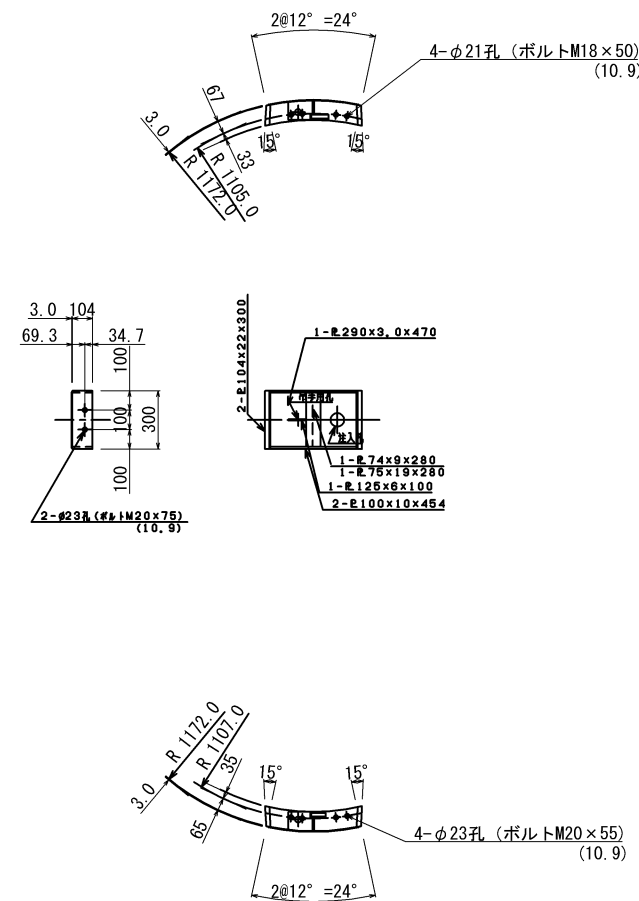


断面図 S=1:2

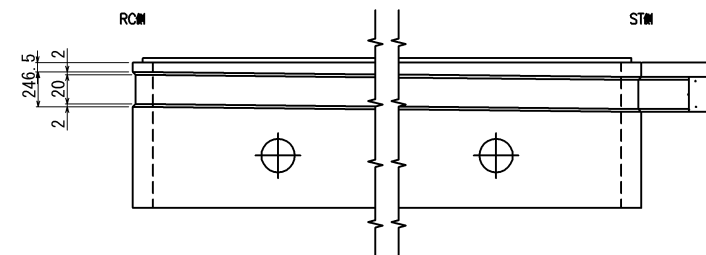

ジョイント区間詳細図 S=1:2

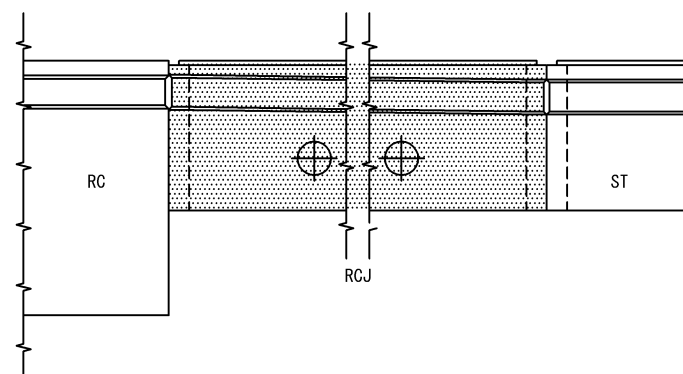

B型セグメント s=1:20

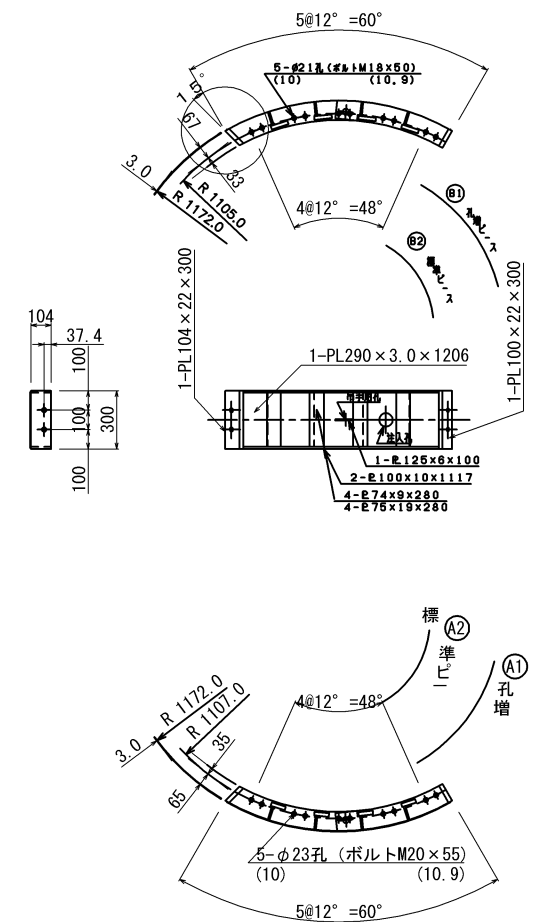


注) 全周ソール溝付き。
半断面孔増しとする。
プラグはつば付Oリング付プラグとする。
特記なき限り標準図に準ずる。

Ø 2350x300x100 (SM490A)

横 須 賀 市 上 下 水 道 局						
工 名 図 名	事 称	5工区上町排水区雨水第1幹線ほか築造工事				
	面 称	鋼製セグメント構造図（幅3000）RC→ST(参考図)				
縮 尺	図 示	図 番	面 号	128 / 141		
製 年	作 月	令和 8 年 7 月 日				
課 長		係 長		担 当 者		設 計 者

鋼製セグメントテーパ展開図（幅300）（1/2）（参考図）

継手詳細図

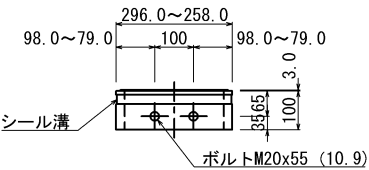

種 別	寸 法
スキンプレート	PL-3.0
外 主 桁	PL-10×100
縦 リ ブ	PL-9×74
継 手 板	PL-22×100
吊 手 金 具	PL-6×100×125
ボ ル ト	M20×55 (10.9)
リングボルトピッチ	θp = 12.000
リング孔増部ピッチ	θp = 3.000

外周 = 2350.0 mm 内径 = 300.0 mm 板厚 = 100.0 mm α = 15.0° (K1)		テーパー量 = 42.0 mm (両テーパー)	
DEL/2 量	DEL/2 量	DEL/2 量	DEL/2 量
OUT	IN	OUT	IN
T 1-1			
21.0	258.0	20.1	259.8
20.8	258.4 (214.4)	19.9	260.2 (216.2)
20.1	259.8 (215.8)	19.3	261.4 (217.4)
19.0	262.0 (218.0)	18.3	263.4 (218.4)
17.5	265.0 (221.0)	16.9	266.2 (222.2)
T 2-2			
15.8	268.4	15.5	269.0
13.7	272.6 (228.6)	13.5	273.0 (228.0)
T 3-3			
11.6	276.8	11.3	277.4
9.4	281.2 (237.2)	9.5	281.0 (237.0)
7.3	285.4 (241.4)	7.5	285.0 (241.0)
5.3	289.4 (245.4)	5.7	288.6 (244.6)
3.5	293.0 (249.0)	4.1	291.8 (247.8)
T 4-4			
2.0	296.0	2.8	294.4
0.9	298.2 (254.2)	1.7	296.6 (252.6)
0.2	299.8 (256.8)	1.1	297.8 (255.8)
0.0	300.0 (258.0)	0.9	298.2 (254.2)
0.2	299.8 (256.8)	1.1	297.8 (255.8)
0.9	298.2 (254.2)	1.7	296.6 (252.6)
T 5-5			
2.0	296.0	2.8	294.4
3.5	293.0 (249.0)	4.1	291.8 (247.8)
5.3	289.4 (245.4)	5.7	288.6 (244.6)
7.3	285.4 (241.4)	7.5	285.0 (241.0)
9.4	281.2 (237.2)	9.5	281.0 (237.0)
11.6	276.8 (232.8)	11.3	277.4 (233.0)
T 6-6			
13.7	272.6	13.5	273.0
15.8	268.4 (224.4)	15.3	269.4 (225.4)
17.5	265.0 (221.0)	16.9	266.2 (222.2)
19.0	262.0 (218.0)	18.3	263.4 (219.4)
20.1	259.8 (215.8)	19.3	261.4 (217.4)
20.8	258.4 (214.4)	19.9	260.2 (216.2)



注) 特記なき部分は全て標準図に準ずる。
全周シール溝付き。
半断面孔増しとする。
プラグはつば付のリング付プラグとする。

φ2350×300×100 (SM490A)
テーパー量 = 42mm (両テーパー)

横 須 賀 市 上 下 水 道 局


工 事 名 称	5工区上町排水区雨水第1幹線ほか築造工事		
図 面 名 称	鋼製セグメントテーパ展開図（幅300）（1/2）（参考図）		
縮 尺	図 示	図 面 番 号	129 / 141
製 作 年 月	令和 8 年 7 月 日		
課 長	係 長	担 当 者	設 計 者

発進側面（杭口面）

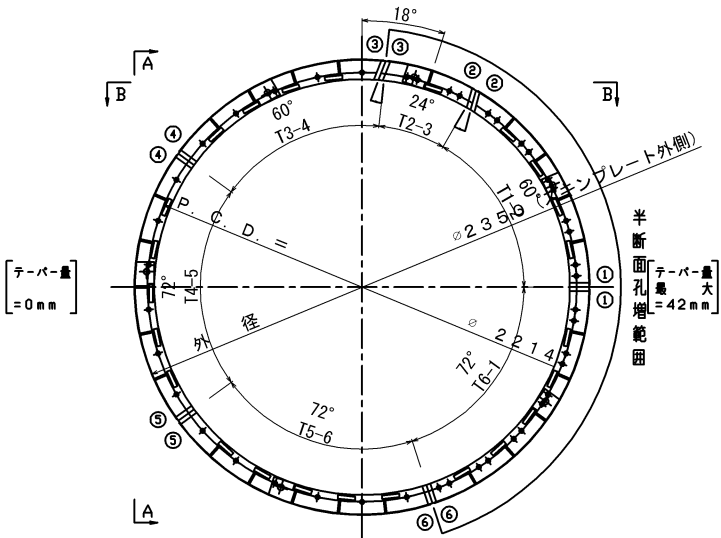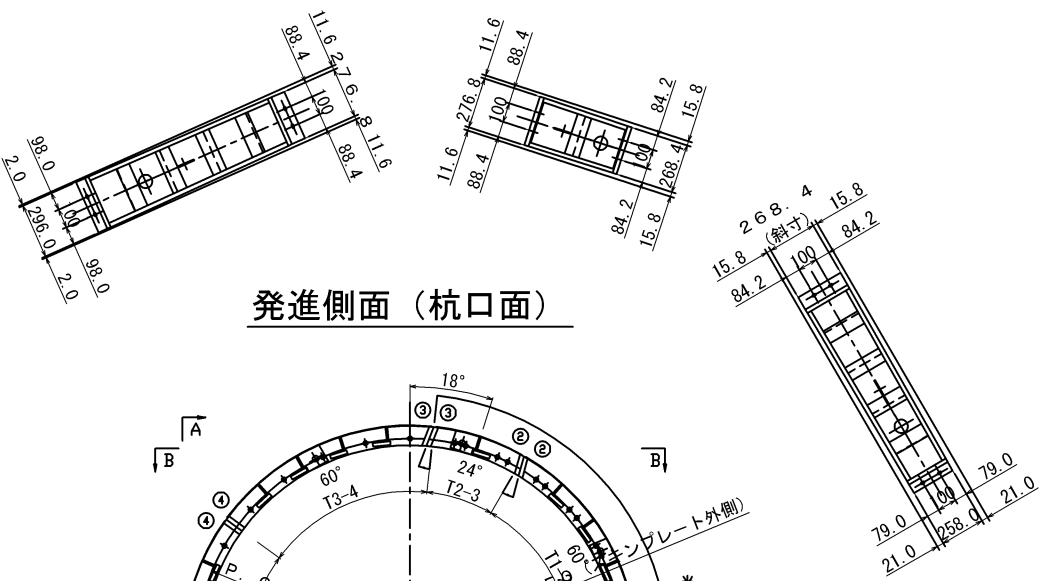


セグメント 甲乙組立図

甲組

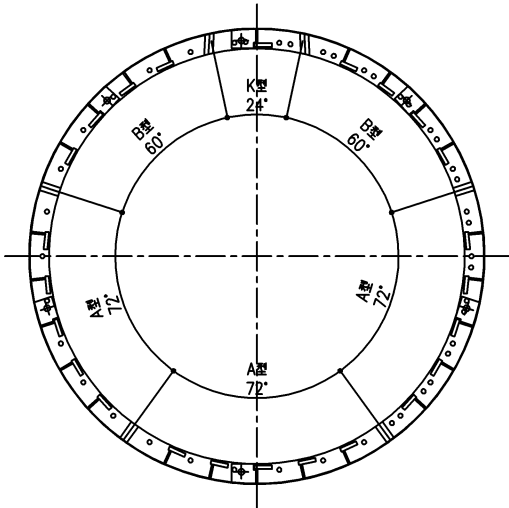


乙組

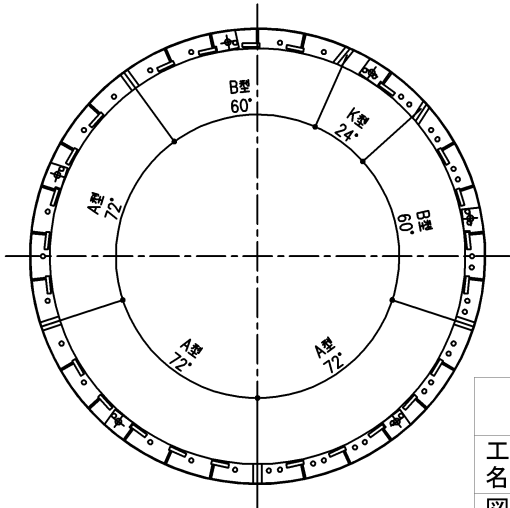


甲乙組は本図を基本とする。

A-A 矢視

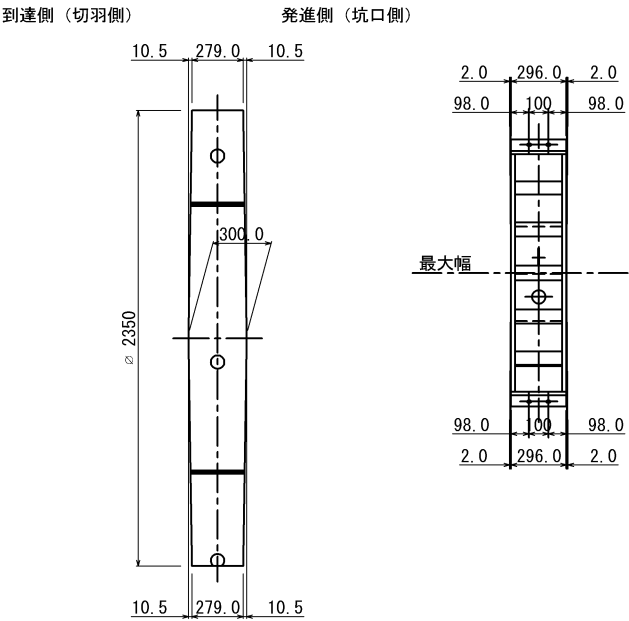



B-B矢視

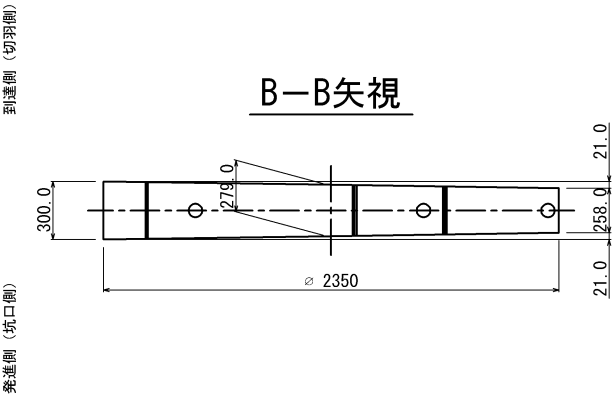


鋼製セグメントテーパー展開図（幅300）（2/2）（参考図）

A-A 矢視


到達側（切羽側） 発進側（坑口側）

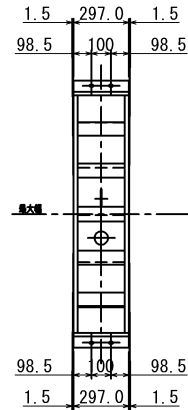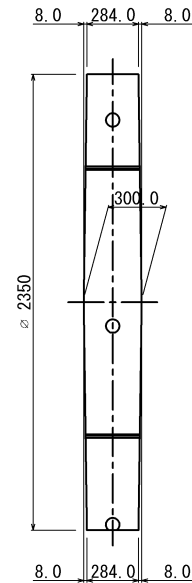


発進側面（杭口面）

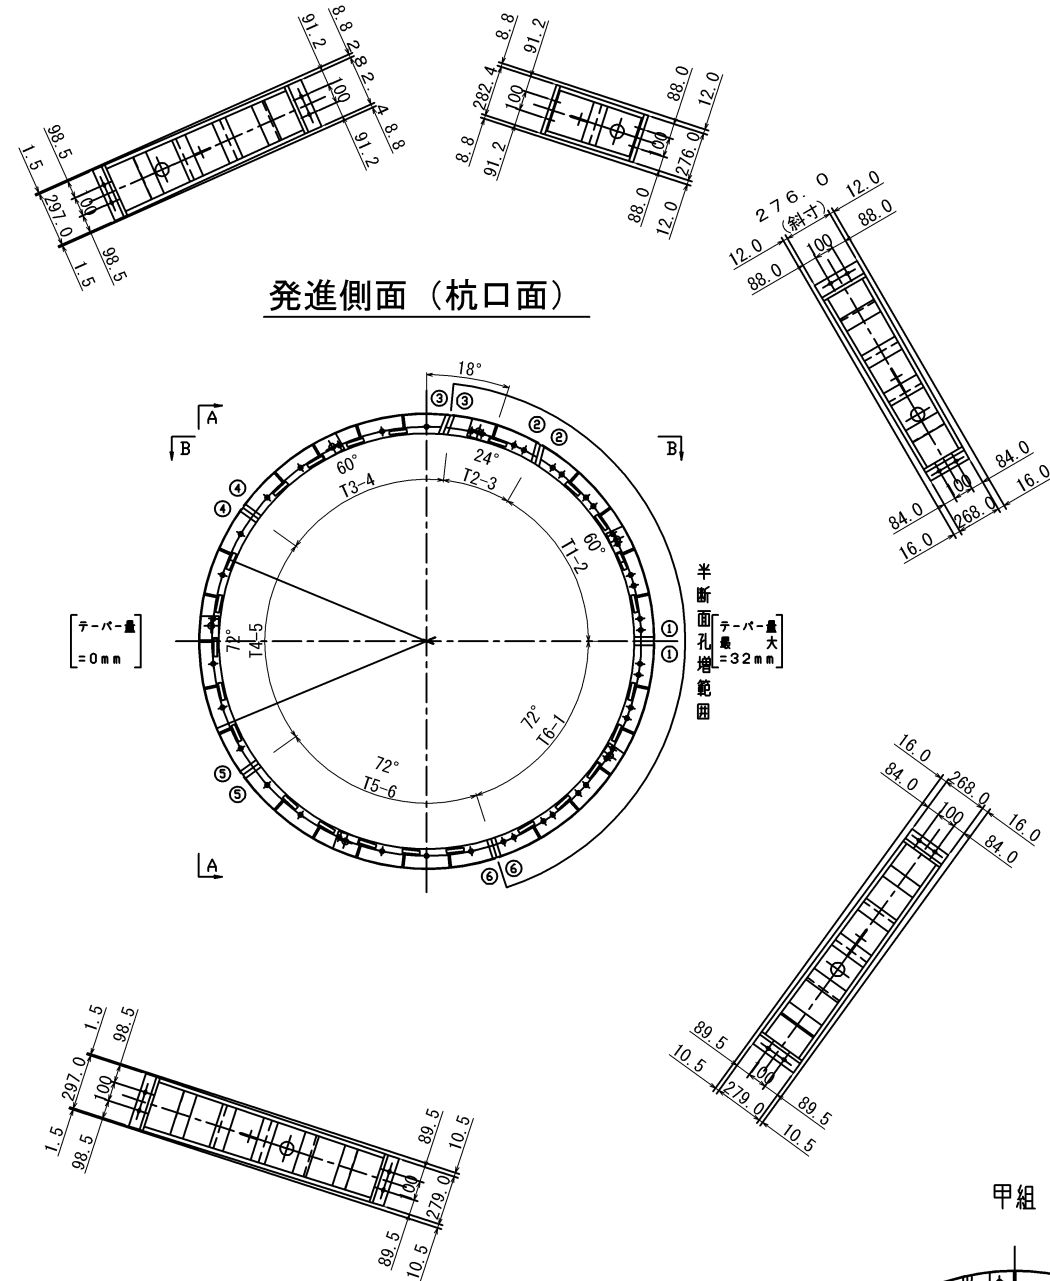


B-B矢視

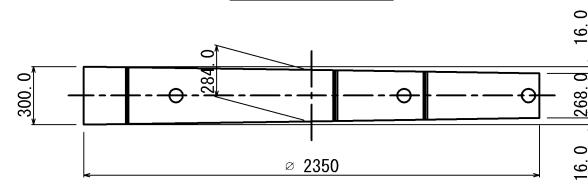

セグメント 甲乙組立図

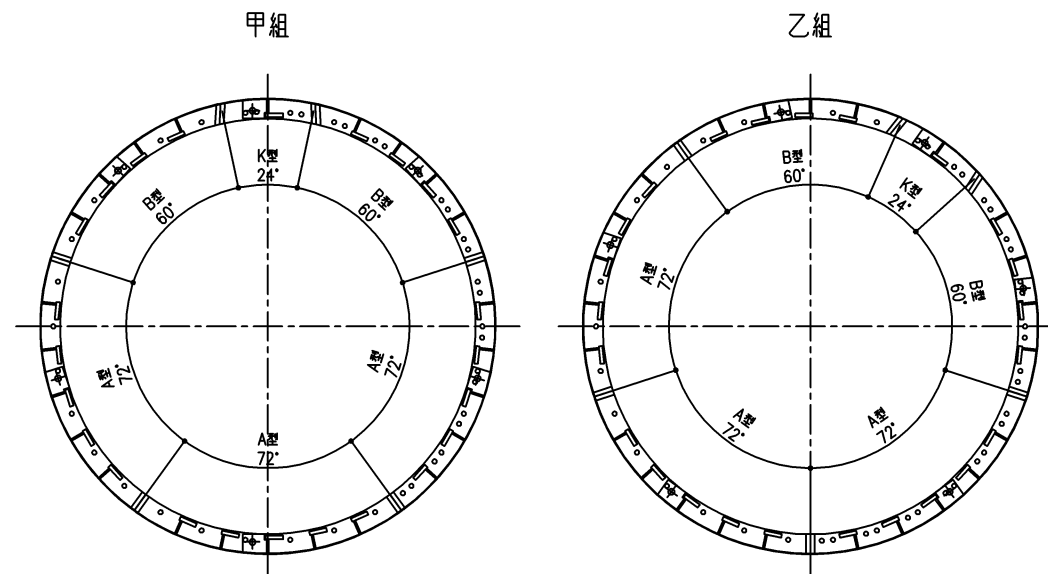

甲乙組は本図を基本とする。

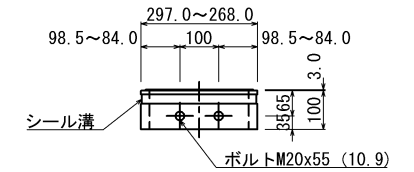

種 別	寸 法
スキムプレート	PL-3.0
外 主 桁	PL-10×100
縦 リ ブ	PL-9×74
縦 手 板	PL-22×100
吊 手 金 具	PL-6×100×125
ボ ル ト	M20×55 (10.9)
リングボルトピッチ	θp = 12.000
リング孔増部ピッチ	θp = 3.000

外周 全周	2350.0 == 0 == 300.0 == 100.0 == 15.0° (K1)	== 22.0 == (232)	== 12.0 ==	== 10.0 ==	== 15.0° (K1)	(調子カーブ)
	DEL/2 選手 OUT <== IN >==	DEL/2 選手 IN <== OUT >==	DEL/2 B-DEL <== IN >==	B-DEL OUT <== IN >==	選手 IN <== OUT >==	DEL/2 B-DEL IN <== OUT >==
T 1-1	16.0 268.0	16.3 269.4	16.8 268.4 (224.4)	15.1 269.8 (225.8)	14.7 270.6 (228.6)	13.9 272.2 (228.2)
T 2-2	12.0 276.0	11.8 276.4	13.4 273.2 (228.2)	12.9 272.2 (228.2)	12.9 272.2 (228.2)	12.9 272.2 (228.2)
T 3-3	8.8 282.4	8.8 282.8	10.6 278.0 (235.0)	10.0 279.4 (235.4)	7.2 285.6 (241.6)	6.7 288.6 (244.6)
T 4-4	1.5 295.8	2.1 295.8	7.2 285.6 (241.6)	6.7 288.6 (244.6)	4.4 291.2 (247.2)	3.9 293.8 (248.8)
T 5-5	1.5 297.0	2.1 295.8	0.7 298.6 (254.6)	1.3 297.8 (253.8)	0.9 298.6 (254.6)	0.9 298.6 (254.6)
T 6-6	10.5 279.0	10.3 279.4	2.6 294.8 (250.8)	3.1 293.8 (249.8)	4.4 291.2 (247.2)	5.7 288.6 (244.6)
			4.4 291.2 (247.2)	5.7 288.6 (244.6)	7.2 285.6 (241.6)	8.8 282.4 (238.4)
			10.6 278.0 (235.0)	10.0 279.4 (235.4)	7.2 285.6 (241.6)	6.7 288.6 (244.6)
			13.4 273.2 (228.2)	12.9 272.2 (228.2)	12.9 272.2 (228.2)	12.9 272.2 (228.2)
			16.8 268.4 (224.4)	15.1 269.8 (225.8)	14.7 270.6 (228.6)	13.9 272.2 (228.2)


注) 特記なき部分は全て標準図に準ずる。
全周シール溝付き。
半断面孔増しとする。
プラグはつば付リング付プラグとする。

$$\frac{\phi 2350 \times 300 \times 100 \text{ (SM490A)}}{\text{テーパ量} = 32 \text{ mm (両テーパ)}}$$


横 須 賀 市 上 下 水 道 局						
工 事 名	5 工区上町排水区雨水第 1 幹線ほか築造工事					
図 面 名	鋼製セグメントテーパ-展開図（幅300）（2/2）（参考図）					
縮 尺	図 示		図 番	面 号	130 / 141	
製 作 年 月	令和 8 年 7 月 日					
課 長		係 長		担 当 者		設 計 者

鋼製セグメント構造図（幅1000 開口φ711）（1/5）（参考図）


A1型セグメント S=1/15

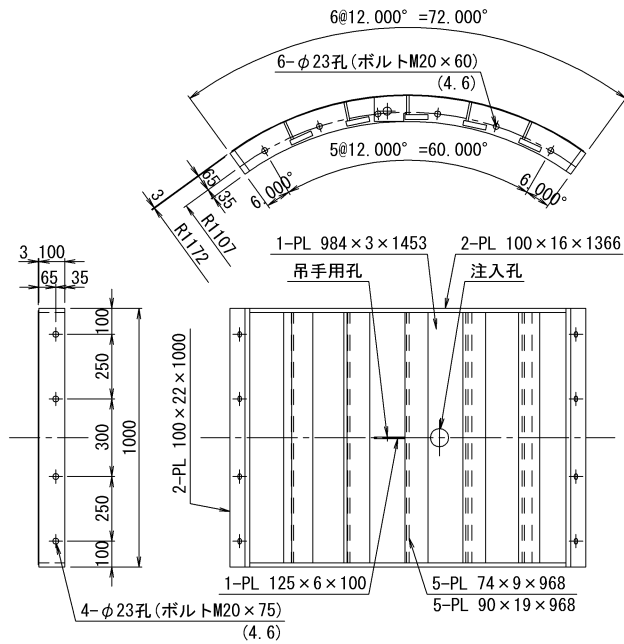

A2型セグメント S=1/15

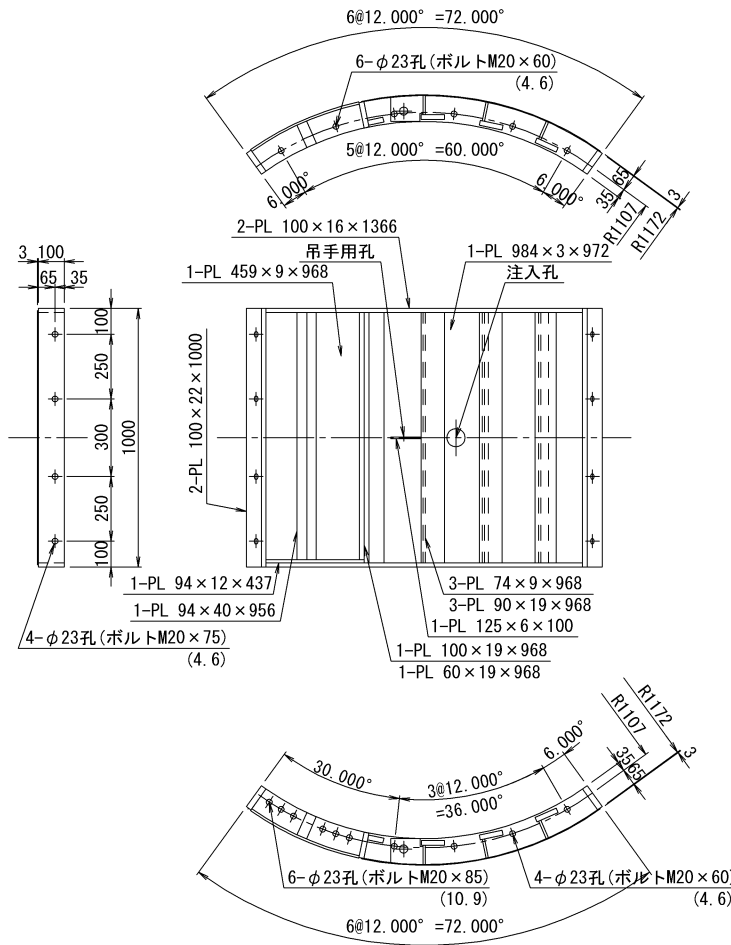


B1型セグメント S=1/15

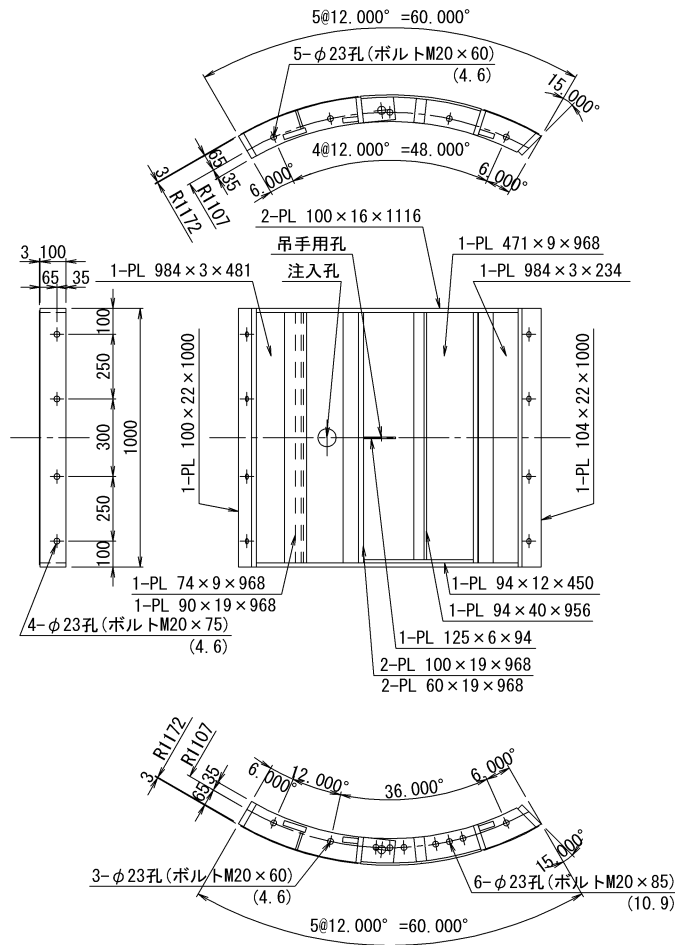


リング正面図 S=1/15


発進側面(坑口側面)
柱部リング
甲1組

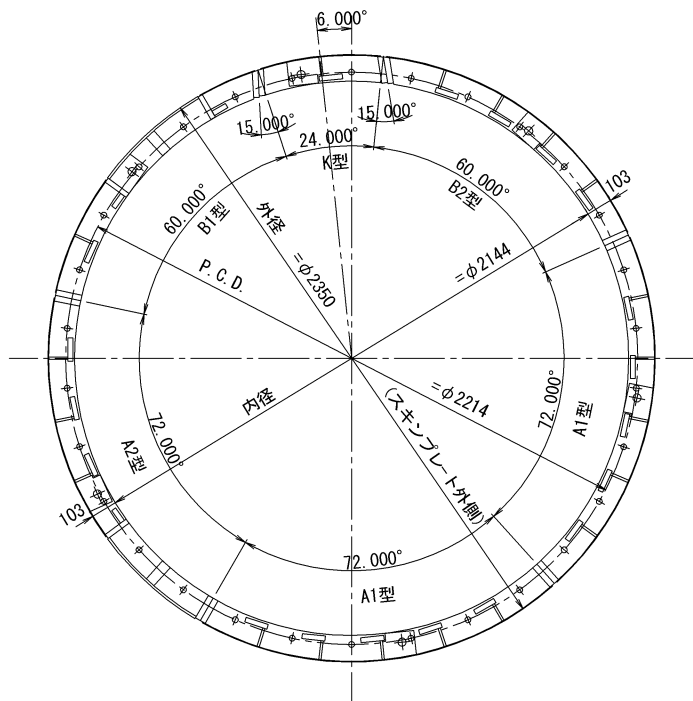


K型セグメント S=1/15

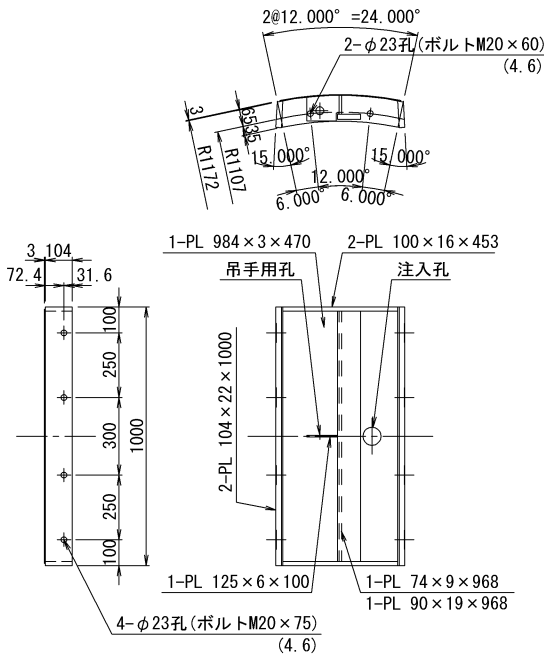

B2型セグメント S=1/15

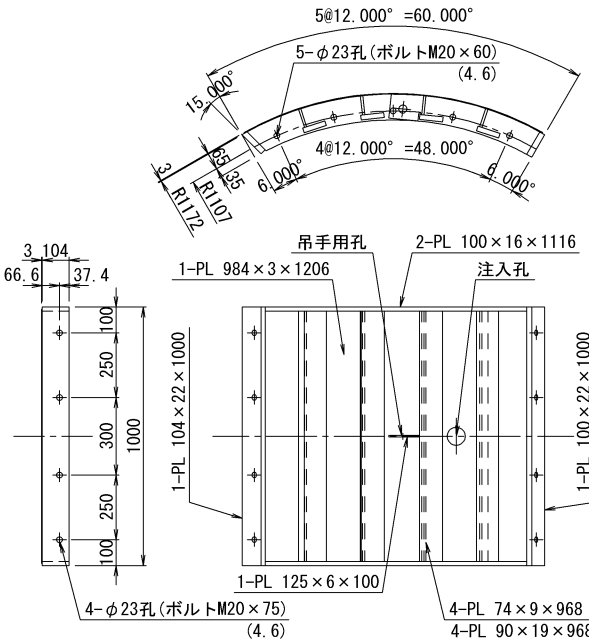

配置図 S=1/40

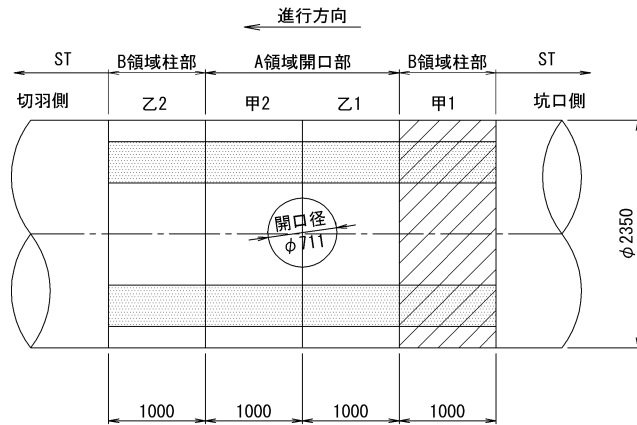


横須賀市上下水道局


工名	5工区上町排水区雨水第1幹線ほか築造工事
図名	鋼製セグメント構造図（幅1000 開口φ711） （1/5）（参考図）
縮尺	図示 図番号 131 / 141
製作年	令和 8 年 7 月 日
課長	係長 担当者 設計者

鋼製セグメント構造図（幅1000 開口φ711）（2/5）（参考図）


A1型セグメント S=1/15

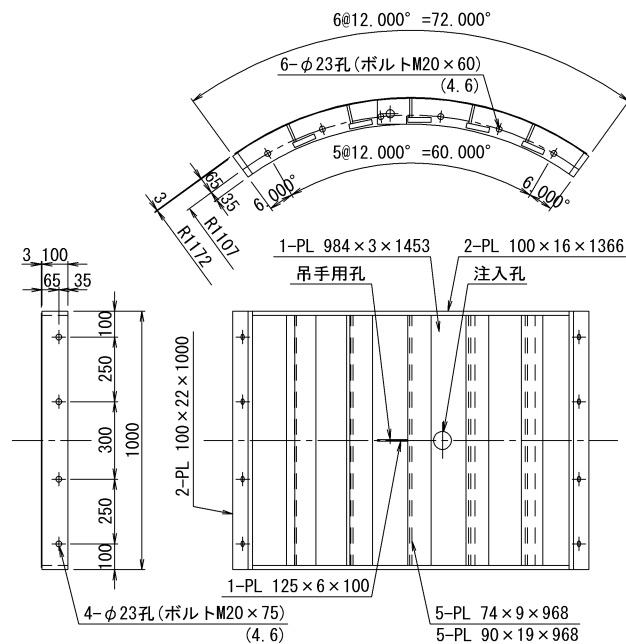


A2型セグメント S=1/15

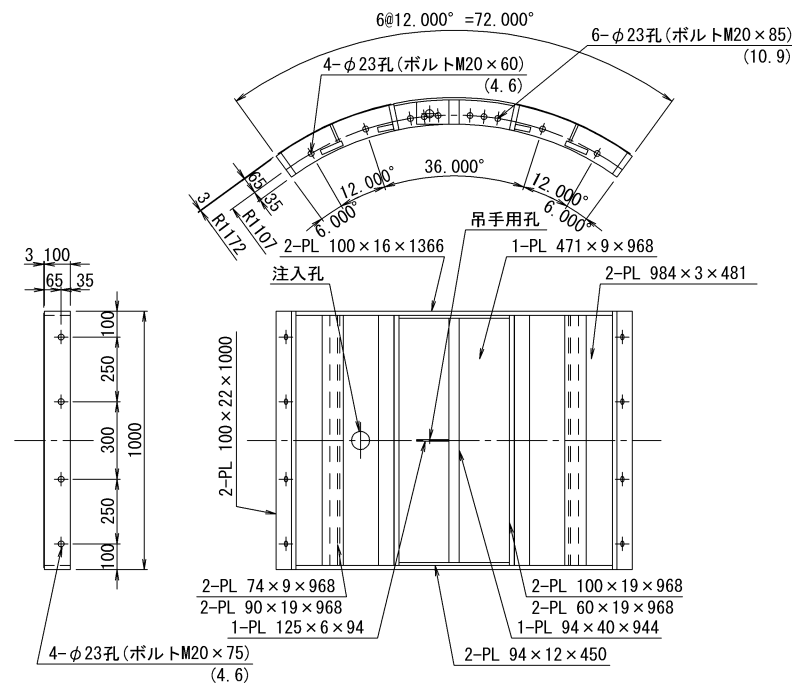

A3型セグメント S=1/15

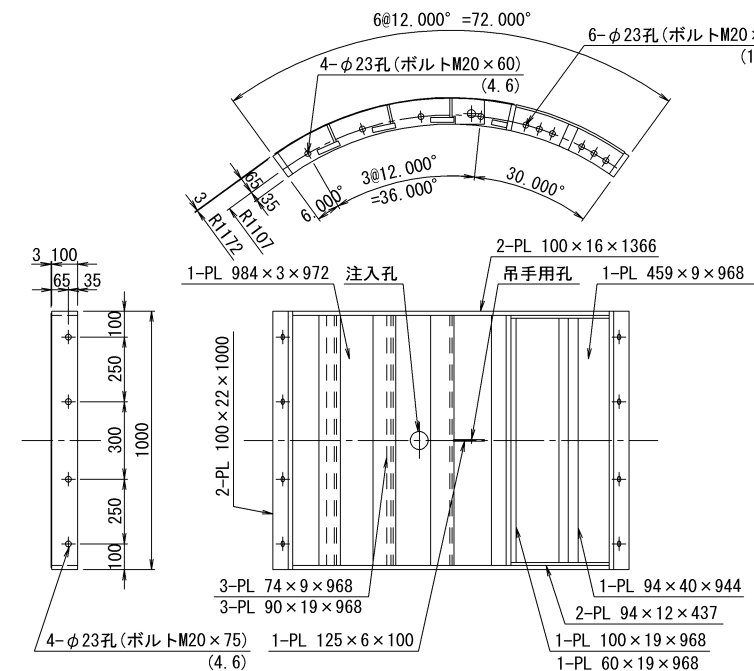


B1型セグメント S=1/15

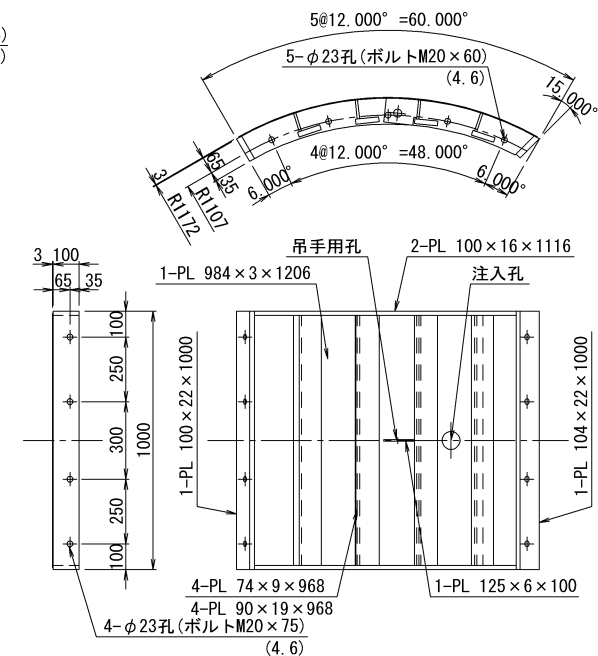


リング正面図 S=1/15


発進側面(坑口側面)
開口部リング
乙1組

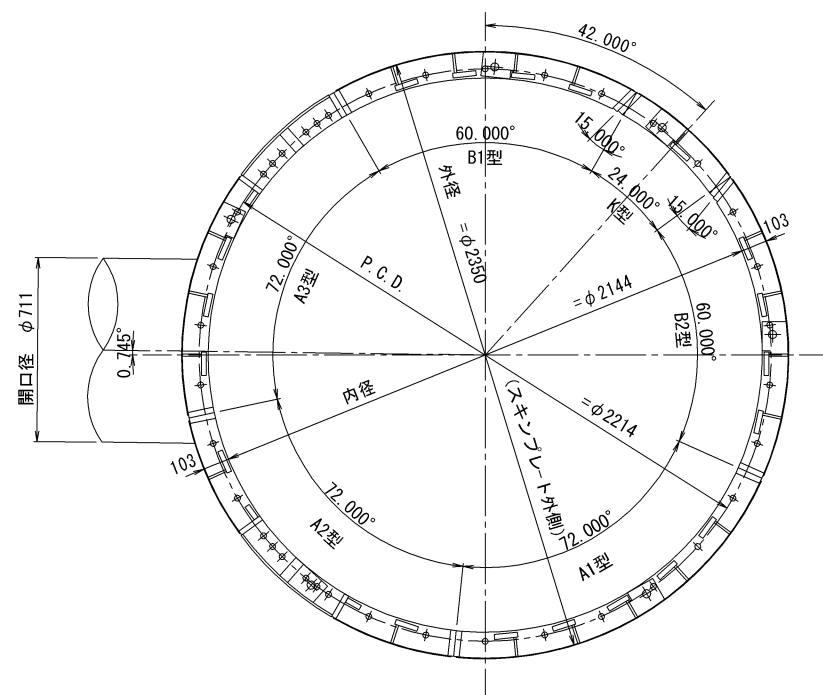


K型セグメント S=1/15

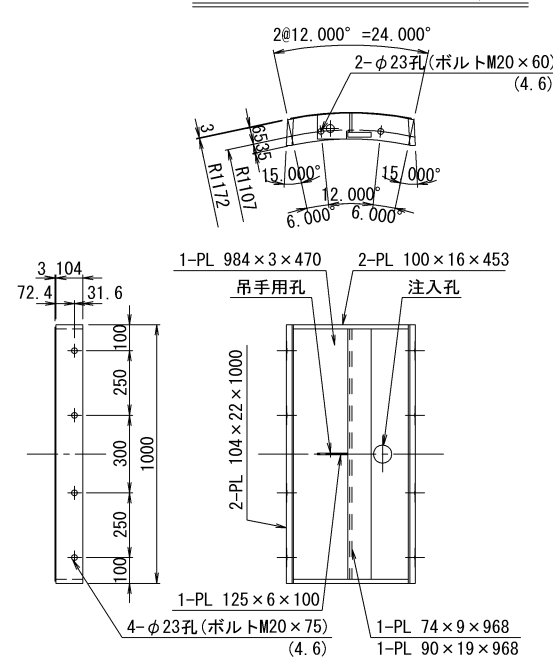


B2型セグメント S=1/15

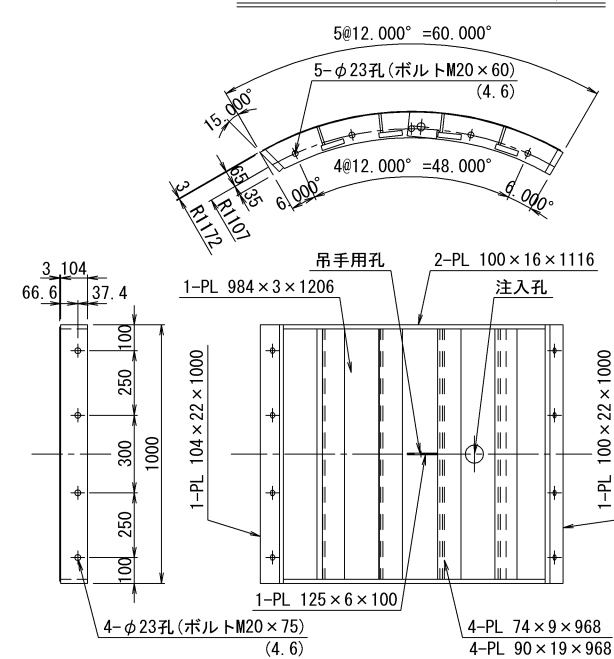

配置図 S=1/40

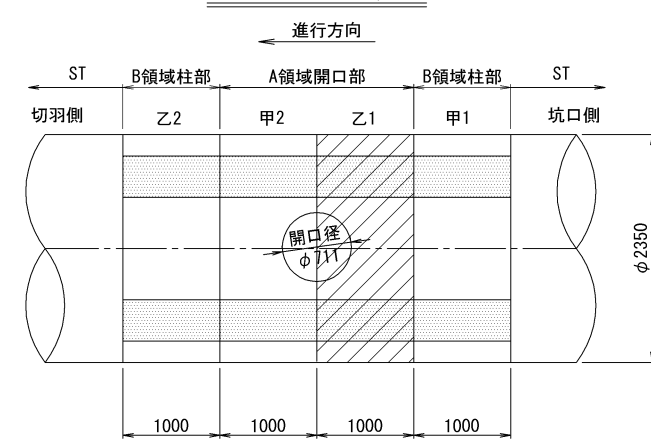

吊手金具詳細図 S=1/3

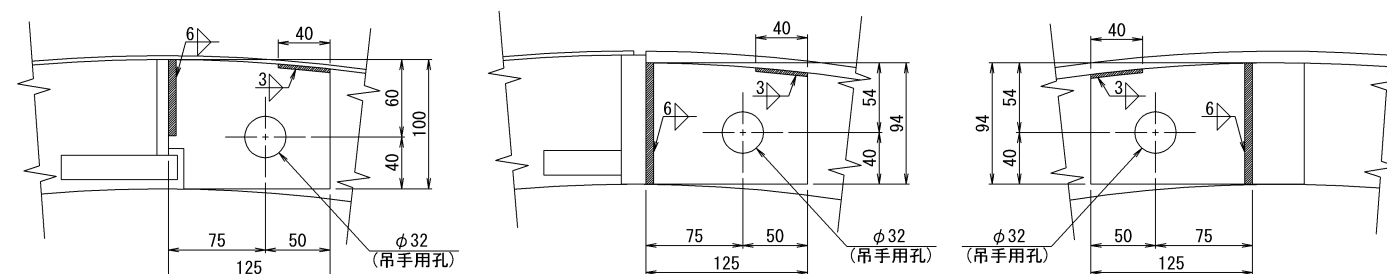


横須賀市上下水道局


工 事 名 称	5工区上町排水区雨水第1幹線ほか築造工事				
図 面 名 称	鋼製セグメント構造図（幅1000 開口φ711） (2/5)（参考図）				
縮 尺	図 示		図 面 番 号	132 / 141	
製 作 年 月	令和 8 年 7 月 日				
課 長		係 長		担 当 者	
				設 計 者	

鋼製セグメント構造図（幅1000 開口φ711）（3/5）（参考図）


A1型セグメント S=1/15

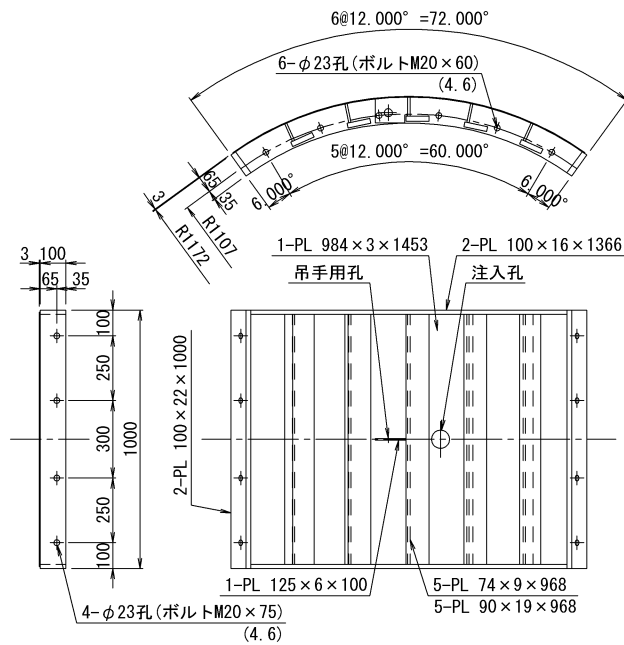


A2型セグメント S=1/15

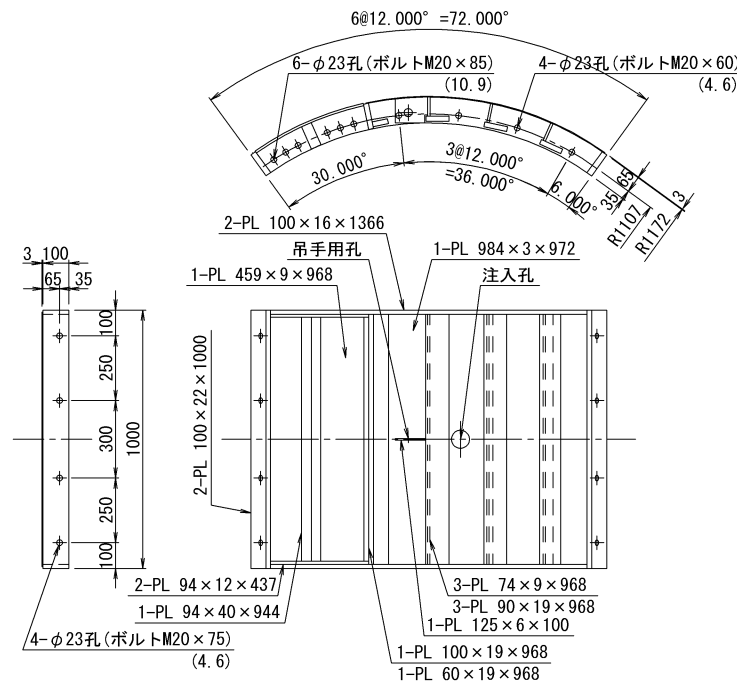


B1型セグメント S=1/15

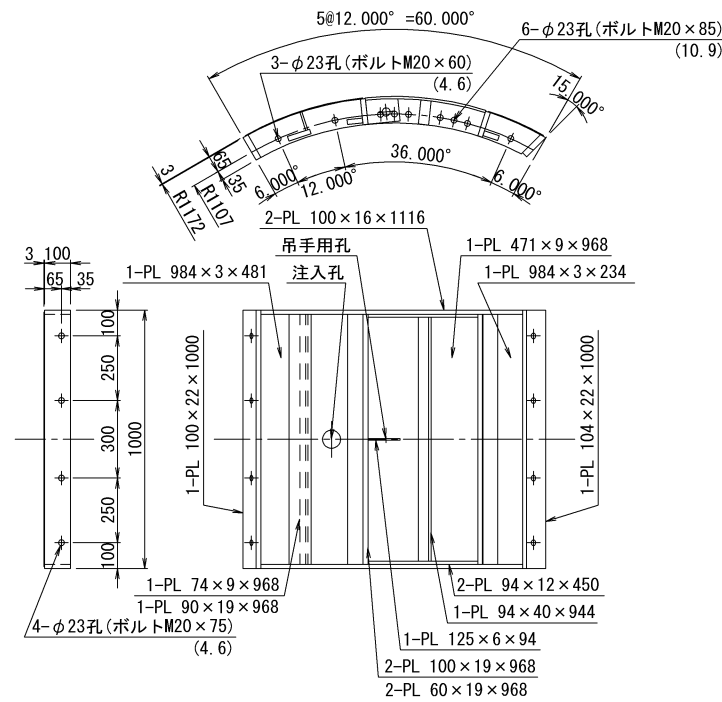

縦リブ詳細図 S=1/2

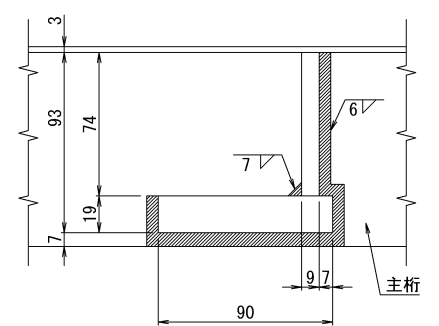


注入孔詳細図 S=1/2

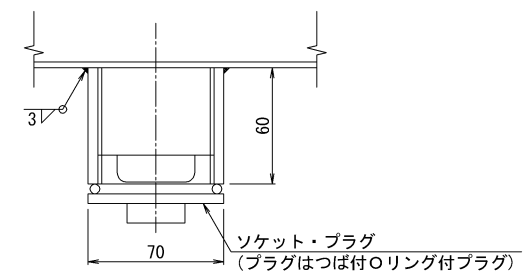


リング正面図 S=1/15


発進側面 (坑口側面)
開口部リング
甲2組

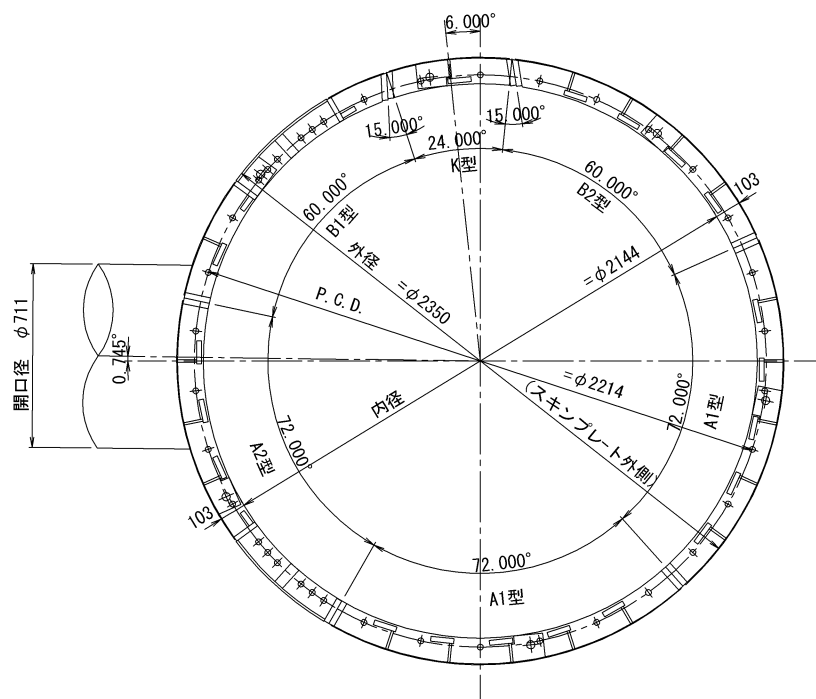


K型セグメント S=1/15

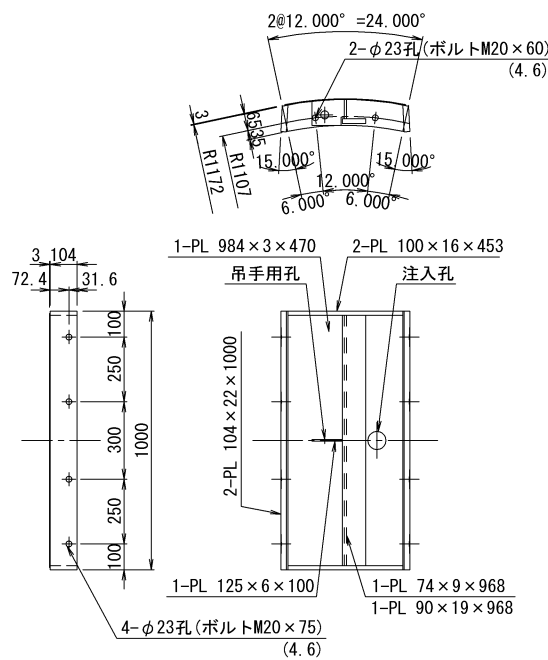

B2型セグメント S=1/15

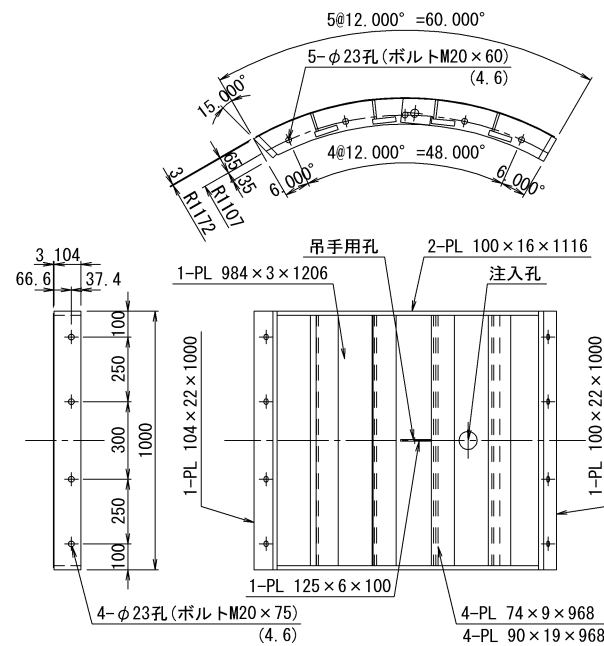

配置図 S=1/40

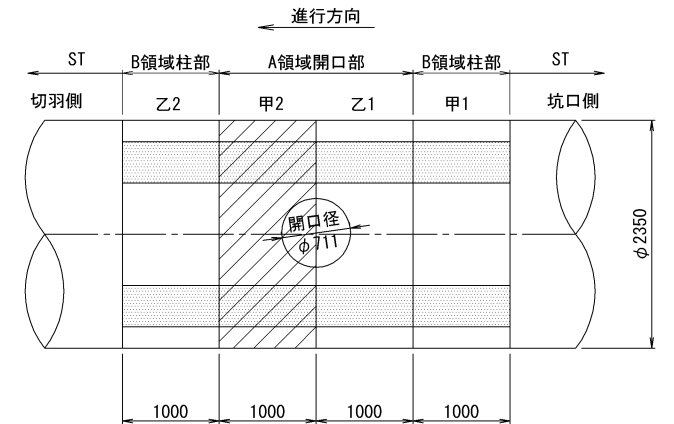


横須賀市上下水道局


工 事 名 称	5工区上町排水区雨水第1幹線ほか築造工事				
図 面 名 称	鋼製セグメント構造図（幅1000 開口φ711） (3/5)（参考図）				
縮 尺	図 示		図 面 番 号	133 / 141	
製 作 年 月	令和 8 年 7 月 日				
課 長		係 長		担 当 者	
					設 計 者

鋼製セグメント構造図（幅1000 開口φ711）（4/5）（参考図）


A1型セグメント S=1/15

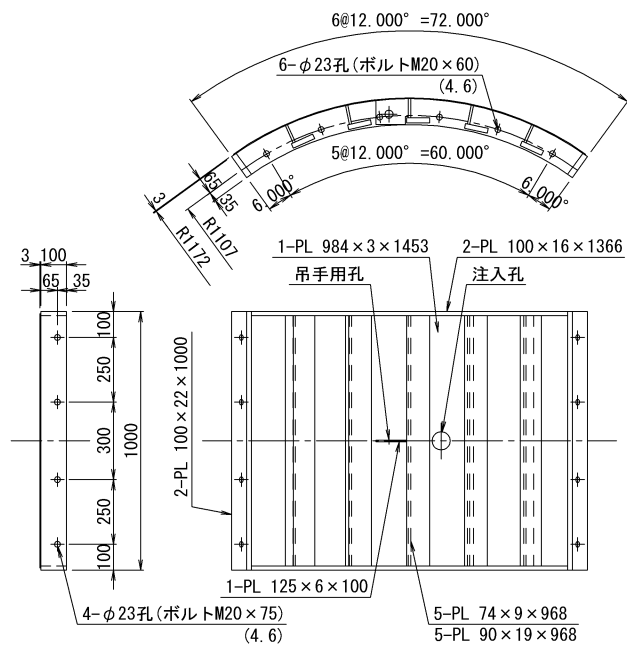


A2型セグメント S=1/15

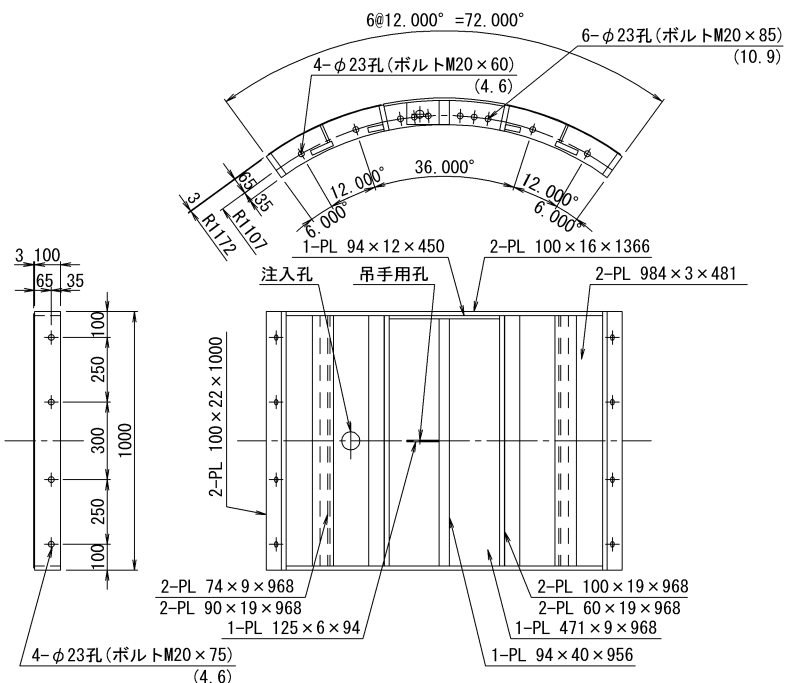

A3型セグメント S=1/15

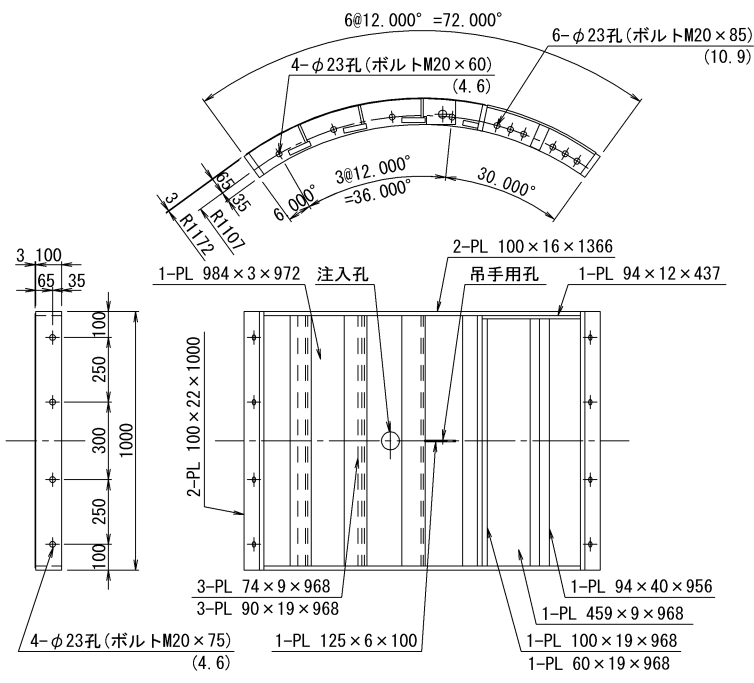


B1型セグメント S=1/15

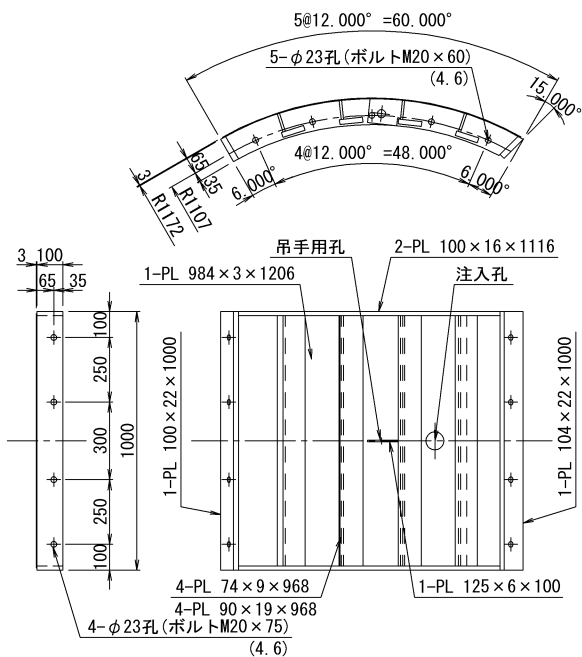


リング正面図 S=1/15


発進側面（坑口側面）
柱部リング
乙2組

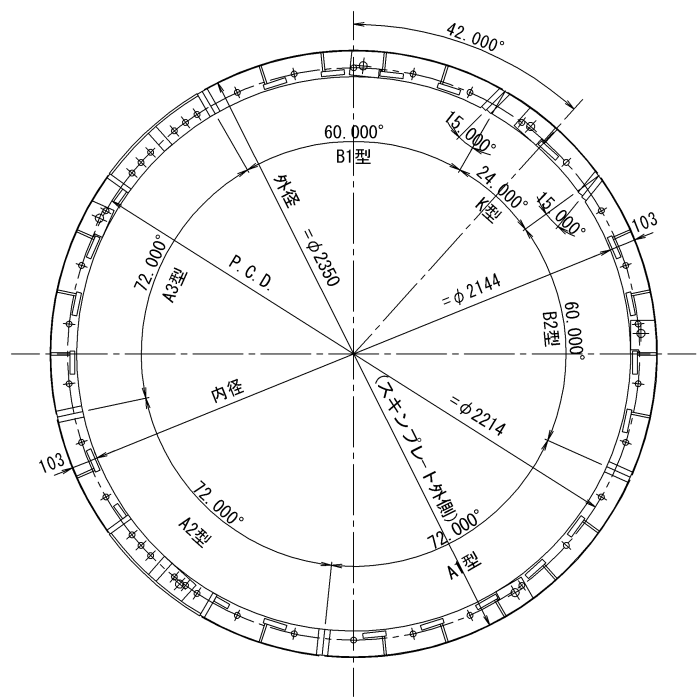


K型セグメント S=1/15

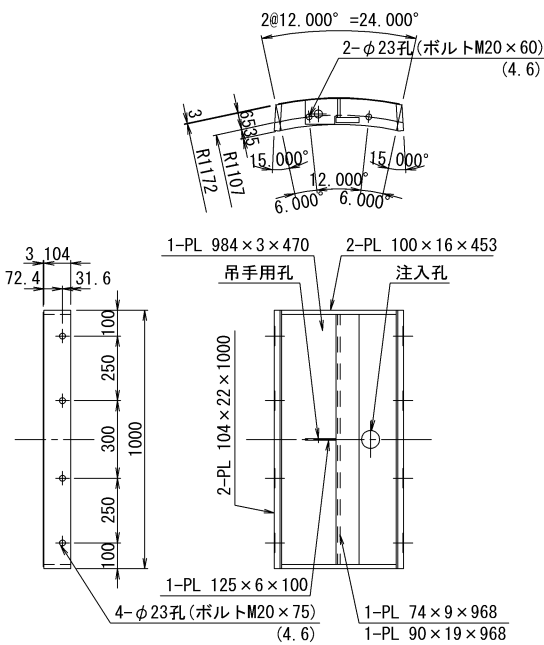

B2型セグメント S=1/15

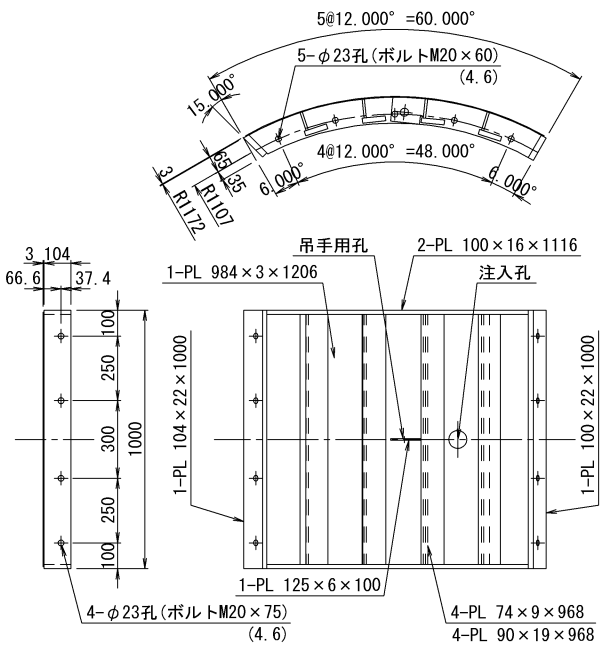

配置図 S=1/40


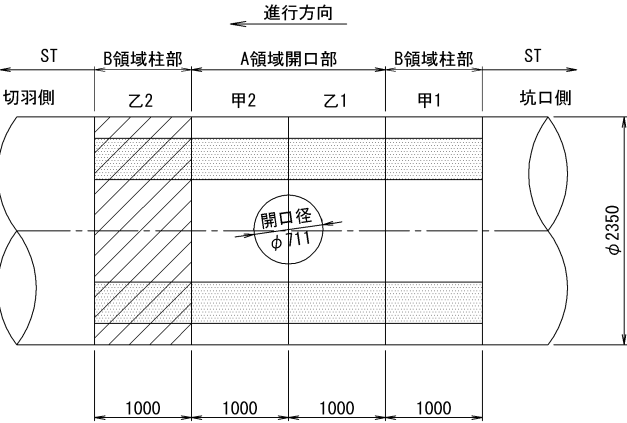


横須賀市上下水道局



工名	事称	5工区上町排水区雨水第1幹線ほか築造工事				
図名	面称	鋼製セグメント構造図（幅1000 開口φ711） (4/5)（参考図）				
縮尺		図示	図番	面号	134 / 141	
製作年	作月	令和 8 年 7 月 日				
課長		係長		担当者		設計者

鋼製セグメント構造図（幅1000 開口φ711）（5/5）（参考図）


梁部溶接詳細図 S=1/8

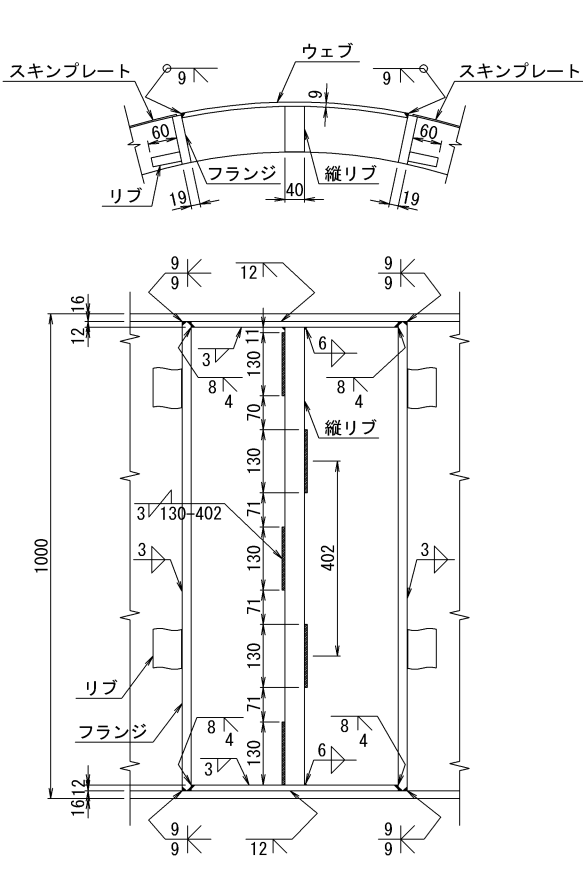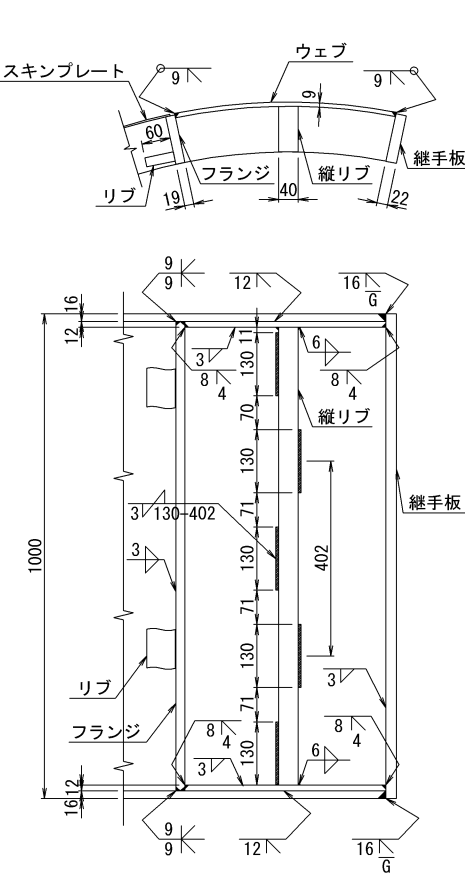


柱部

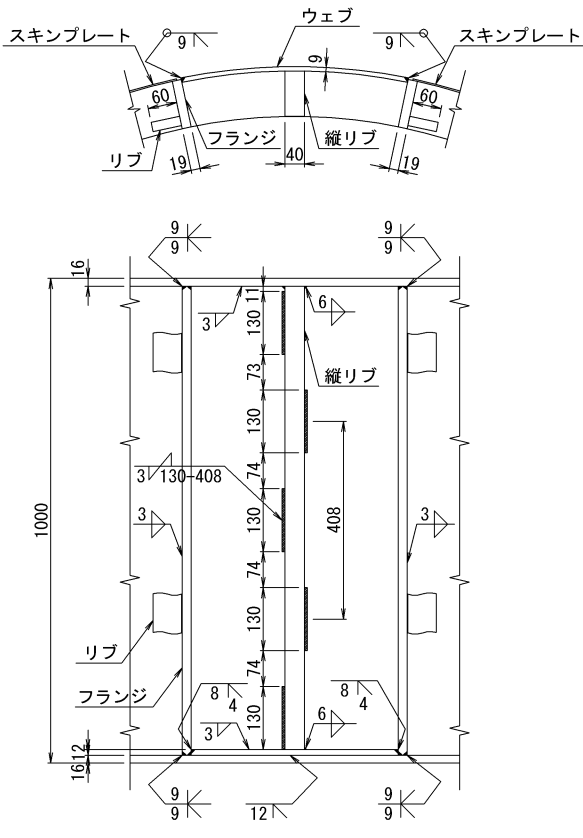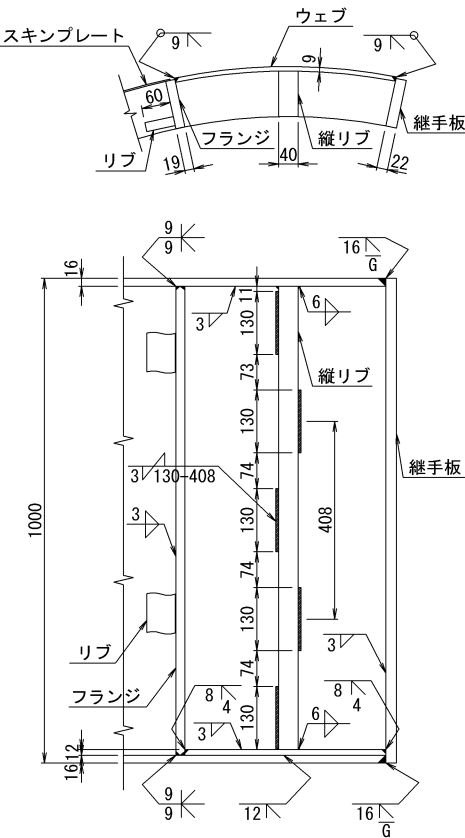


梁部詳細図 S=1/8

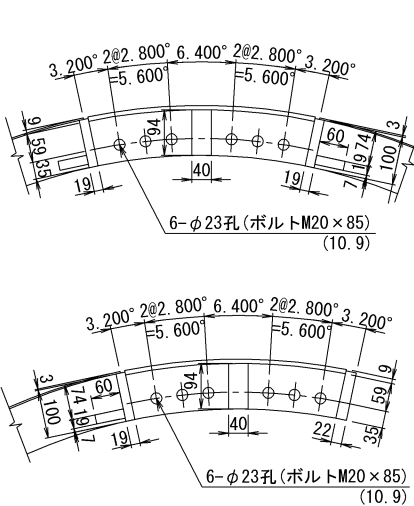


梁部リブ溶接詳細図 S=1/3

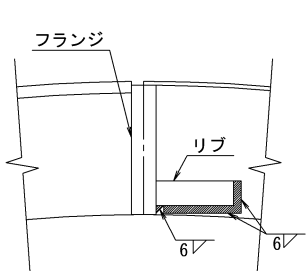


B-K継手詳細図 S=1/3

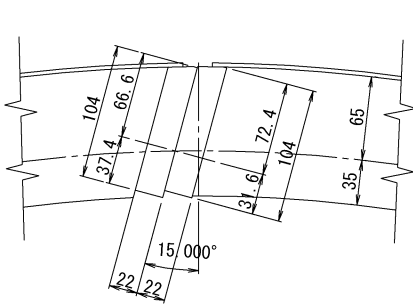


縦リブ溶接・空気抜き孔 S=1/10

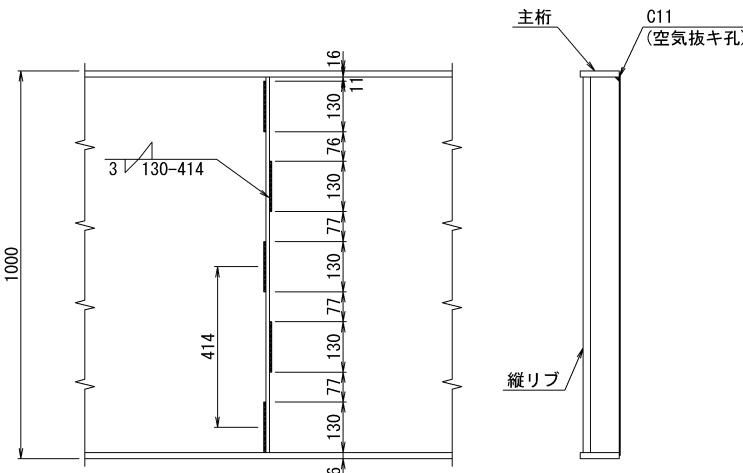


リング継ぎボルト, 1ナット, 1ワッシャー S=1/3

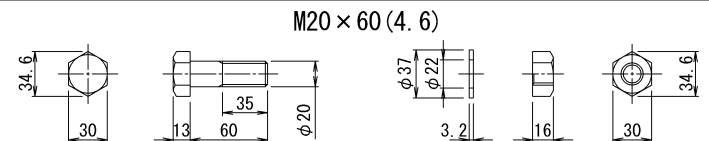


セグメント継ぎボルト, 1ナット, 1ワッシャー S=1/3

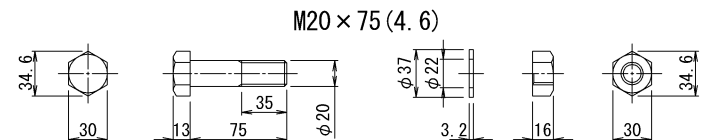

梁部材継ぎボルト, 1ナット, 1ワッシャー S=1/3

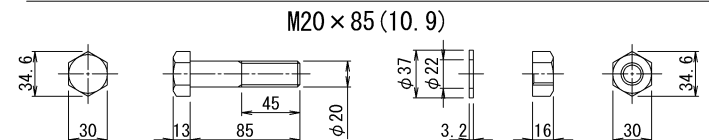


溶接部詳細図 S=1/2

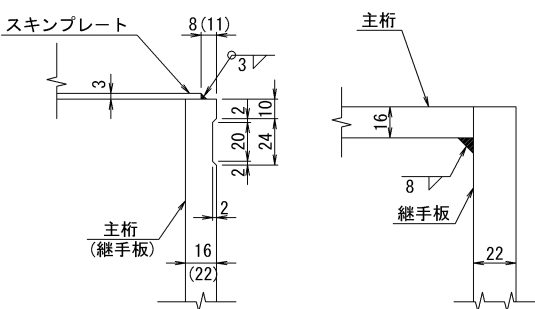


横 須 賀 市 上 下 水 道 局					
工 名	5 工区上町排水区雨水第 1 幹線ほか築造工事				
図 名	鋼製セグメント構造図（幅1000 開口φ711） (5/5)（参考図）				
縮 尺	図 示		図 番 号	135 / 141	
製 年	令和 8 年 7 月 日				
課 長	係 長		担 当 者		設 計 者


組立図 S=1:10
(切羽に向かって)

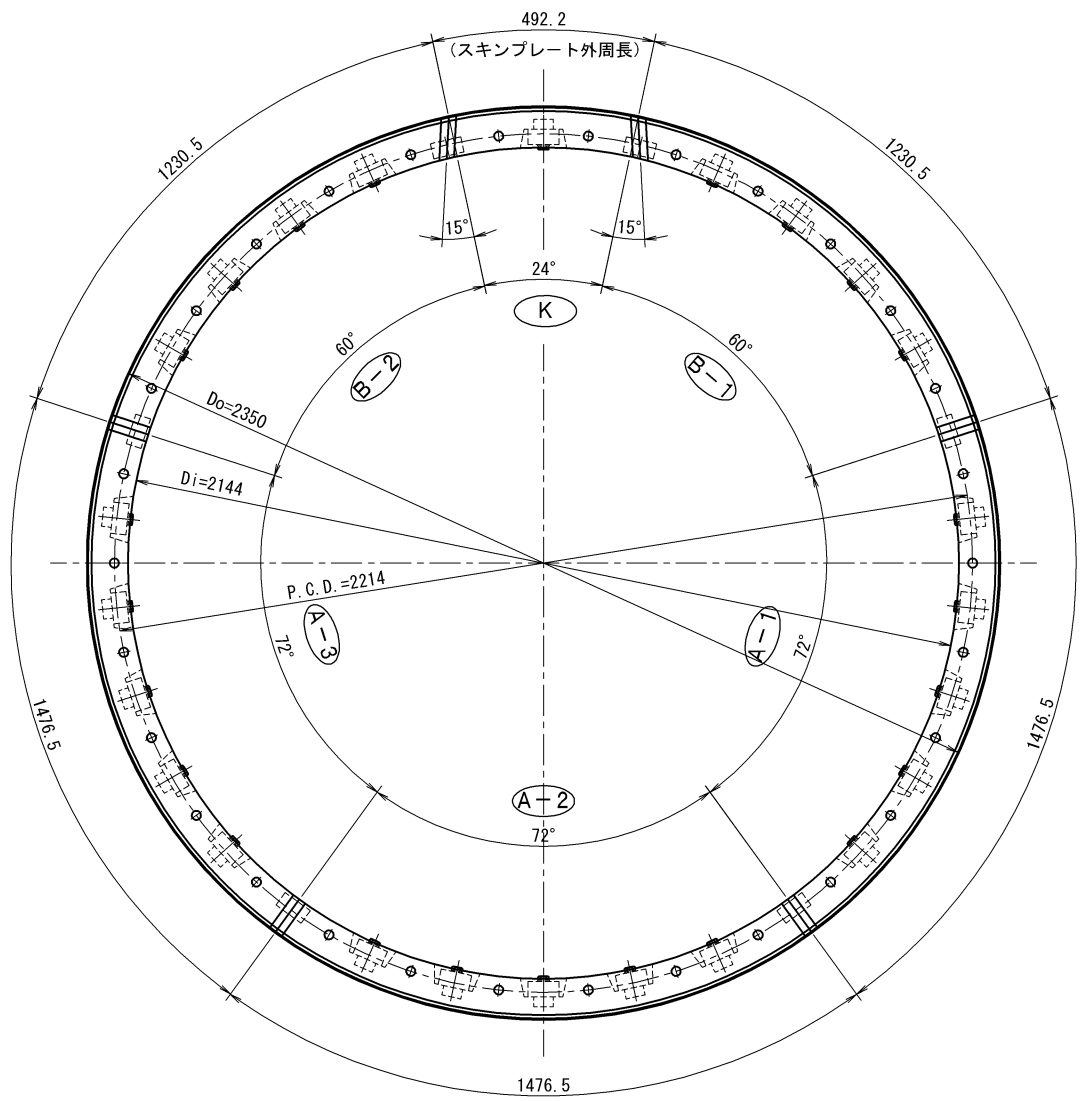


止水ゴム断面図 S=1:2

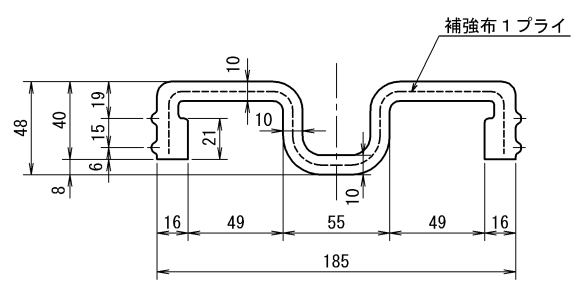


止水ゴム押え板断面図 S=1:2

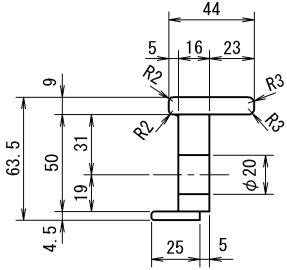

リング間シール溝詳細図 S=1:2

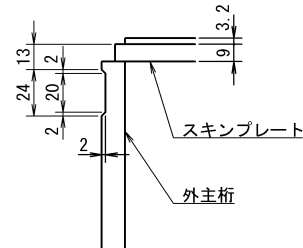


ピース間シール溝詳細図 S=1:2

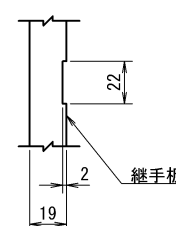


可とう管セグメント構造図（参考図）


掘進時断面図（一般部） S=1:4

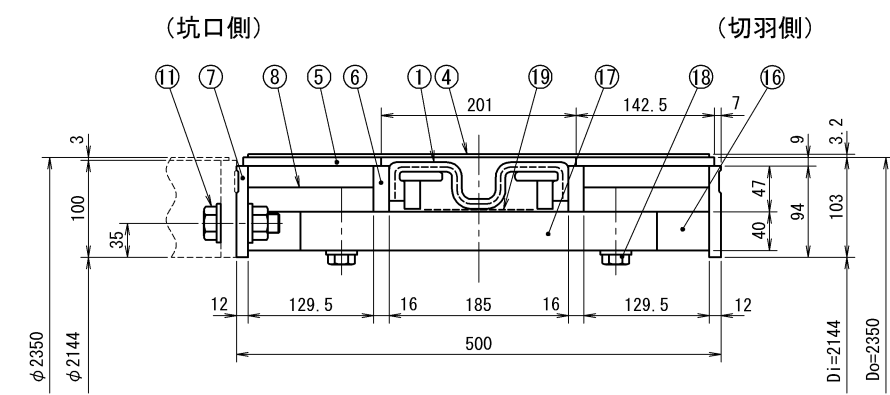

完成時断面図（一般部） S=1:4

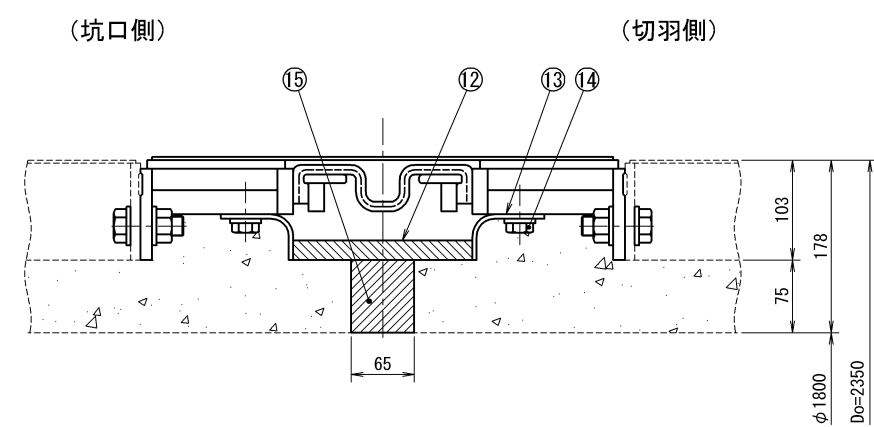

完成時断面図（継手部） S=1:4

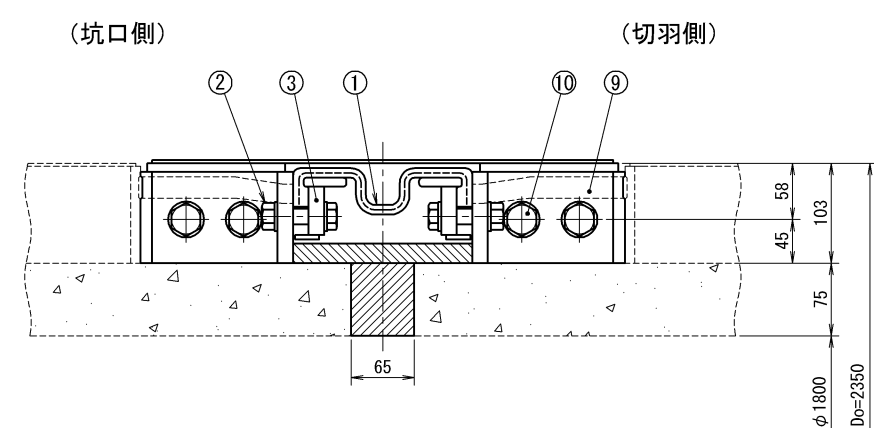

部 材 表

部 番	名 称	材 質	数 量	備 考
1	止水ゴム	C R	1	G 1 8 5 - 1 N
2	止水ゴム取付ボルト	1 0 ・ 9	2 式	M 1 6 × 7 5 L
3	止水ゴム押え板	SS 4 0 0	2 式	1 6 t , 9 t , 4 . 5 t
4	カバープレート	SS 4 0 0	6	3 . 2 t
5	スキムプレート	SM 4 9 0 A	1 2	9 t
6	内主桁	SM 4 9 0 A	1 2	1 6 t
7	外主桁	SM 4 9 0 A	1 2	1 2 t
8	縦リブ	SM 4 9 0 A	4 8	2 5 t
9	継手板	SM 4 9 0 A	2 4	1 9 t
1 0	継手ボルト	1 0 ・ 9	2 4	M 2 0 × 7 5 L
1 1	リング間ボルト	1 0 ・ 9	6 0	M 2 0 × 6 5 L
1 2	目地材（Aタイプ）	発泡ゴム	1 式	2 0 t
1 3	目地材支持金具	SS 4 0 0	4 8	4 . 5 t
1 4	目地材支持金具取付ボルト	1 0 ・ 9	4 8	M 1 6 × 3 0 L
1 5	目地材（Aタイプ）	発泡ゴム	1 式	6 5 t
1 6	推力受材（枠体固定部）	SM 4 9 0 A	4 8	4 0 t
1 7	推力受材（一般部）	SM 4 9 0 A	2 4	4 0 t
	推力受材（継手部）	SM 4 9 0 A	6	4 0 t
1 8	推力受材取付ボルト（一般部）	1 0 ・ 9	4 8	M 1 6 × 6 5 L
	推力受材取付ボルト（継手部）	1 0 ・ 9	2 4	M 1 2 × 5 0 L
1 9	カバークロス	ポリエステル布	1	

タフ レキシ シイ	伸 び 変 位	3 0 mm
	縮 み 変 位	3 0 mm
	剪 断 変 位	3 0 mm
	角 変 位	0 . 7 °
	振 れ 変 位	1 . 4 °
タフ レキシ シイ に 取 り 合 う	材 質	SM 4 9 0 A
	セグメント番号	—
	外 径	2 3 5 0 mm
	内 径	2 1 4 4 mm
	仕上り内径	— mm
	幅	1 0 0 0 mm
	主 桁 高	1 0 0 mm
	分 割 数	6
	リング間ボルト	M 2 0 × 3 0 本
	同 BPCD	2 2 1 4 mm



防錆仕様

部 材 名	防 錆 仕 様
枠 体 止水ゴム押え板	非特定化学物質型 タールエポキシ樹脂塗装（3 0 0 μ m 以上）
カバープレート	非特定化学物質型 タールエポキシ樹脂塗装（5 0 μ m 以上）
リング間ボルト 継手ボルト 止水ゴム取付ボルト	表面処理：ダクロタイズド処理

横 須 賀 市 上 下 水 道 局

工 名	事 称	5工区上町排水区雨水第1幹線ほか築造工事				
図 名	面 称	可とう管セグメント構造図（参考図）				
縮 尺		図 示	図 番	面 号	136 / 141	
製 年	作 月	令和 8 年 7 月 日				
課 長		係 長		担 当 者		設 計 者

シールドマシン構造図（参考図） S=1:40 (S=1:20)

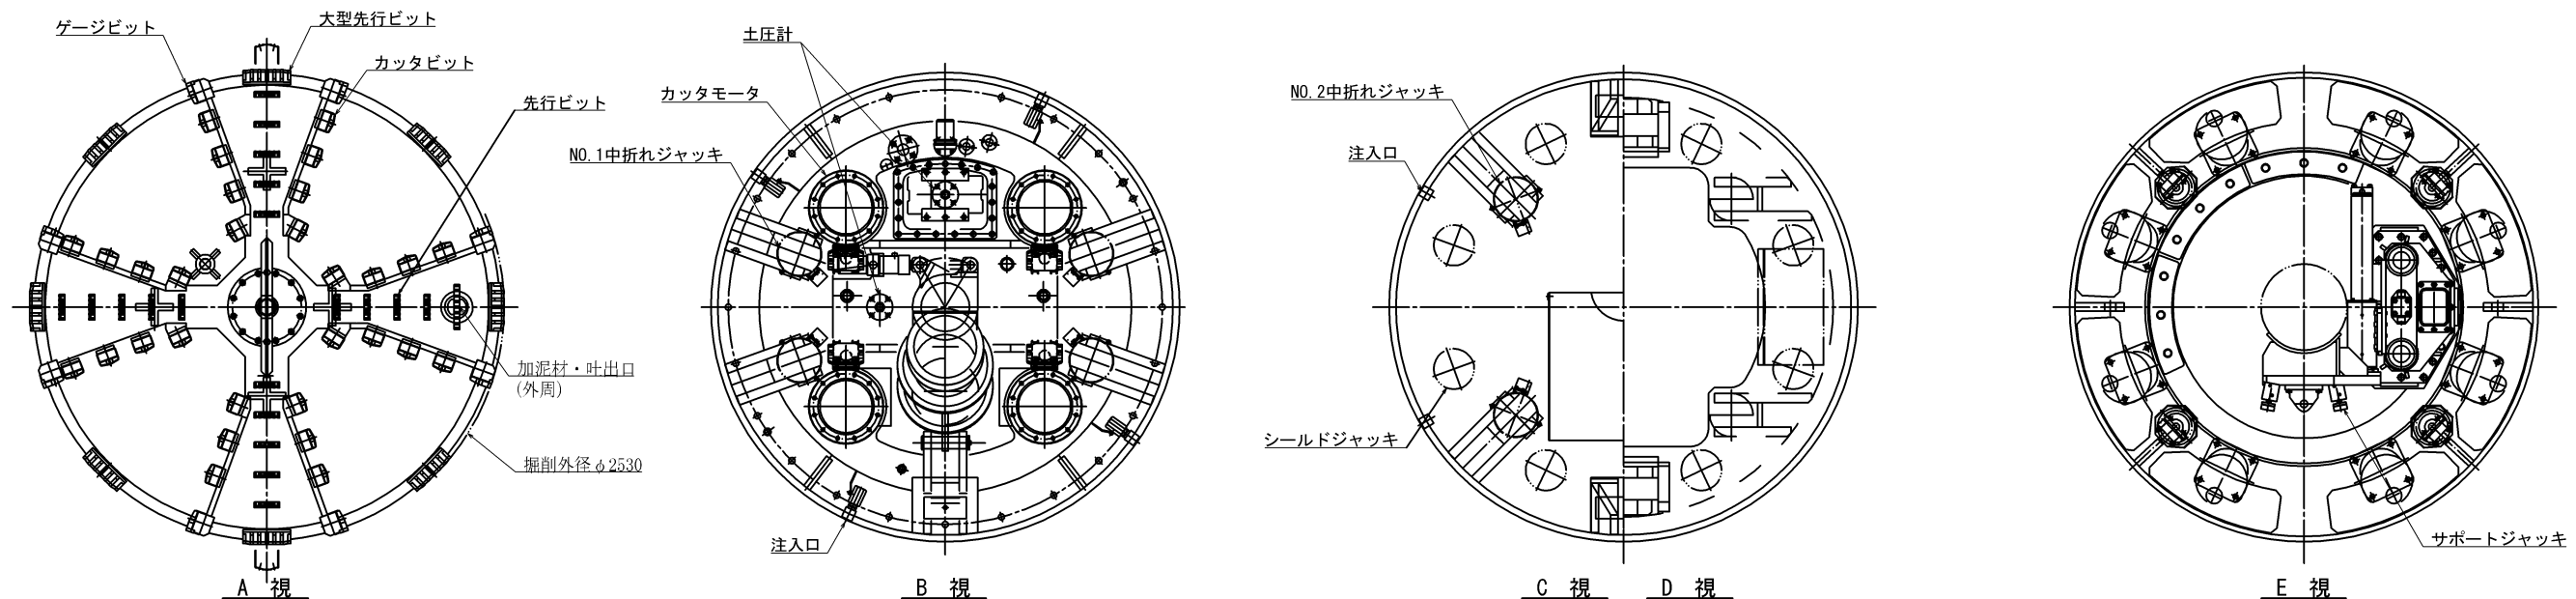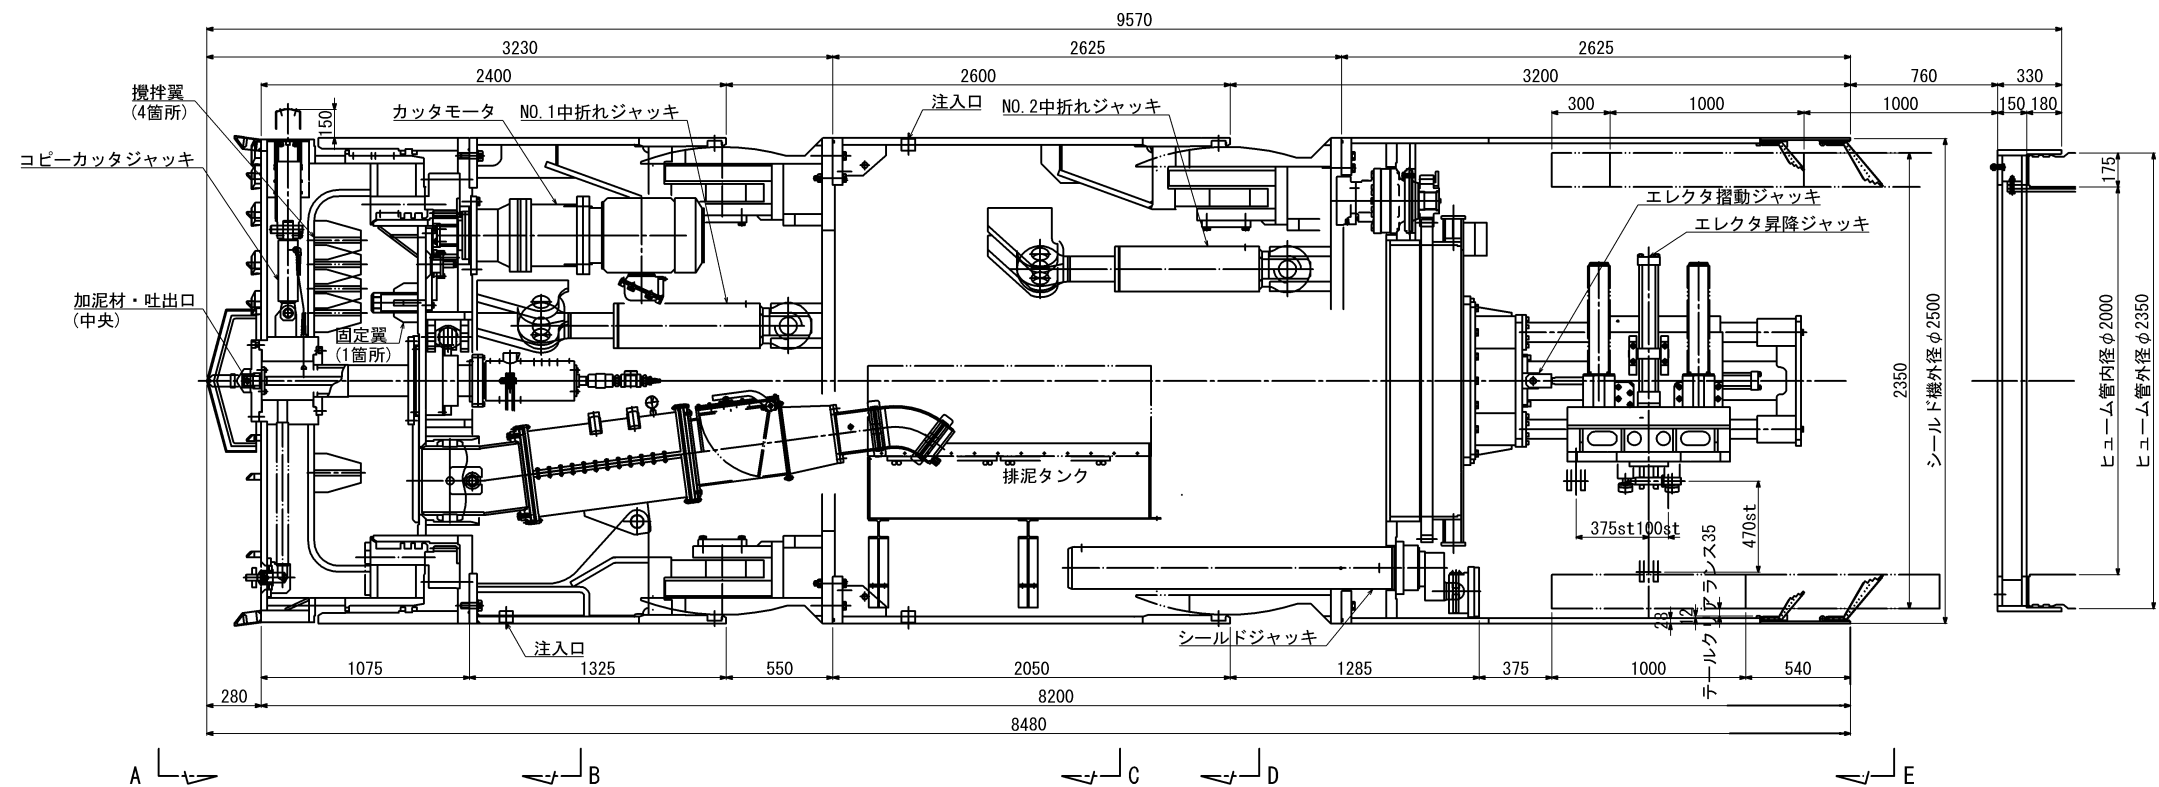

シールド本体		力　　ッ　　タ		エ　　レ　　ク　　タ	
外　　径	φ 2500 mm	形　　式	周辺支持・スポーク形式	形　　式	リングギヤー・片持式
機　　長	8480 mm	ト　ル　ク	定格244 kN・m 瞬時366 kN・m	旋　回　速　度	1.0 rpm
シールドジャッキ	800 ^{kN} x 35 ^{MPa} x 1400 st mm x 8 本	回　転　数	3.44 rpm	旋　回　角　度	± 200 度
NO.1中折れジャッキ	1000 ^{kN} x 35 ^{MPa} x 420 st mm x 4 本	カッタ・モータ	連動付電動機 22kw4p400V .1/56.4 台	押　付　力	130 kN
NO.2中折れジャッキ	1000 ^{kN} x 35 ^{MPa} x 420 st mm x 4 本	ト　ル　ク　係　数	定格 15.6 瞬時 23.5	旋　回　モ　ー　タ	4660 ^{N・m} x 21 ^{MPa} x 1 台 (ブルーキ付)
チャンバークートジャッキ	110 ^{kN} x 21 ^{MPa} x 270 st mm x 1 本	コビーカッタジャッキ	110 ^{kN} x 21 ^{MPa} x 160 ^{st (内1本予備)} mm x 2 本	昇　降　ジャッキ	110 ^{kN} x 21 ^{MPa} x 470 st mm x 1 本
推　進　速　度	67 mm/min	油圧ポンプ	29.3 l/min x 21 MPa	摺　動　ジャッキ	65 ^{kN} x 21 ^{MPa} x 475 mm x 1 本
油圧ポンプ	13 l/min x 35 MPa	電　動　機	15 ^{kw} x 4P x 400V	サポートジャッキ	17 ^{kN} x 7 ^{MPa} x 30 mm x 4 本
電　動　機	11 ^{kw} x 4P x 400V	台　　数	1 台	油圧パワーユニット	シールド本体（推進系）と共用
台　　数	1 台				

横 須 賀 市 上 下 水 道 局						
工 名	事 称	5工区上町排水区雨水第1幹線ほか築造工事				
図 名	面 称	シールドマシン構造図（参考図）				
縮 尺	1:20 (A1) 1:40 (A3)	図 番	面 号	137 / 141		
製 年	作 月	令和 8 年 7 月 日				
課 長		係 長		担 当 者		設 計 者



防音ハウス配置図（参考図） S=1:400 (S=1:200)

横 須 賀 市 上 下 水 道 局				
工 事 名 称	5 工 区 上 町 排 水 区 雨 水 第 1 幹 線 ほ か 築 造 工 事			
図 面 名 称	防 音 ハ ウ ス 配 置 図 (参 考 図)			
縮 尺	1:200 (A1) 1:400 (A3)	図 面 番 号	138 / 141	
製 作 年 月	令 和 8 年 7 月 日			
課 長	係 長	担 当 者	設 計 者	


横 須 賀 市 上 下 水 道 局						
工 名 図 名	事 称 面 称	5工区上町排水区雨水第1幹線ほか築造工事				
		防音ハウス 配 置 図（参考図）				
縮 小	尺	1:200 (A1) 1:400 (A3)	図 番	面 号	138 / 141	
製 年	作 月	令和 8 年 7 月 日				
課 長	係 長		担 当 者		設 計 者	

仮設防音ハウス外観図(参考図) S=1:400 (S=1:200)

Cタイプ防音パネル断面図

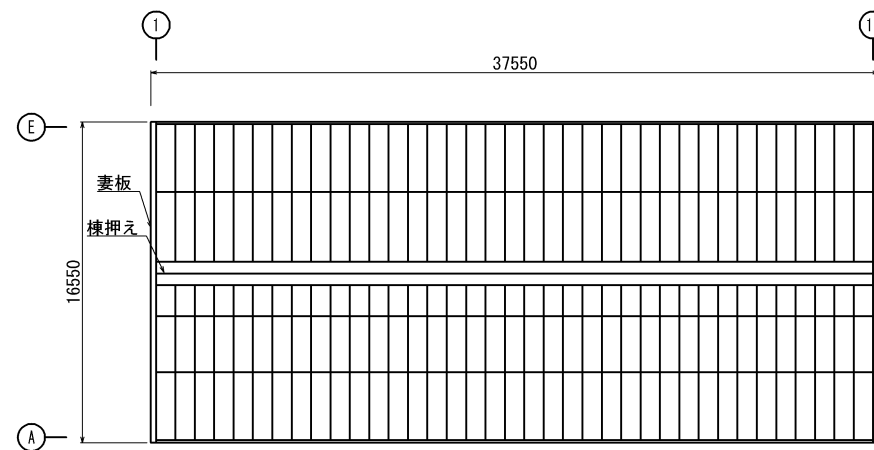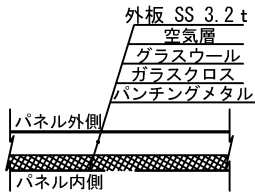

平面図

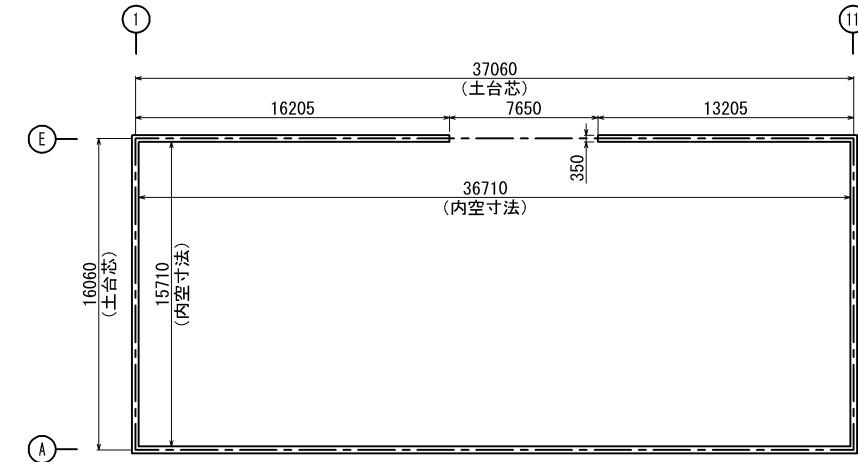


土台H鋼敷設図


部材表

名称	記号	形 状
標準パネル	CM4	4000x1000x100
	CM3	3000x1000x100
	CM2	2000x1000x100
ダクトパネル	CMF2吸	2000x1000x100
	CMF2排	2000x1000x100
ドアパネル	NSD2	2000x1000x100
柱	C2	H-350x350x12x19
耐風梁	HG	H-200x200x8x12
大梁	RG2	H-588x300x12x20
小梁	B3	H-200x200x8x12
シャッター梁	SB3	H-700x300x13x24
受梁	WG1	H-350x350x12x19
クレーンゲート	CGB2	H-588x300x12x20
プレス	V1	M20
周囲枠	CTW	H-300x300x10x15
妻板		
棟押え		


クレーンゲーター	CG1	H-350x350x12x19
基礎H鋼	FG2	H-350x350x12x19

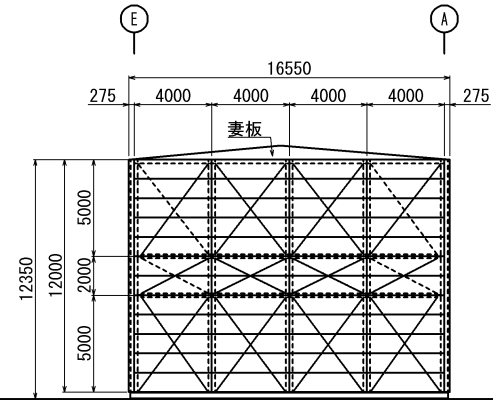


1通り立面図

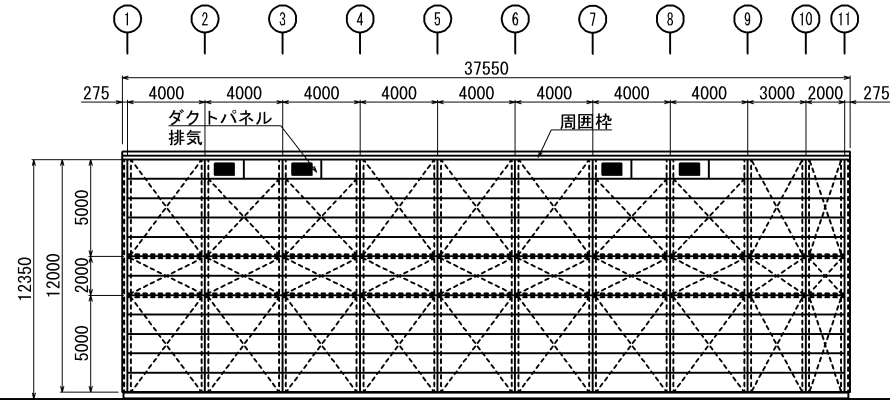


A通り立面図

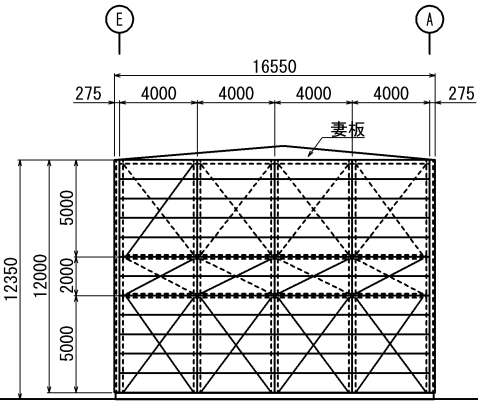


11通り立面図

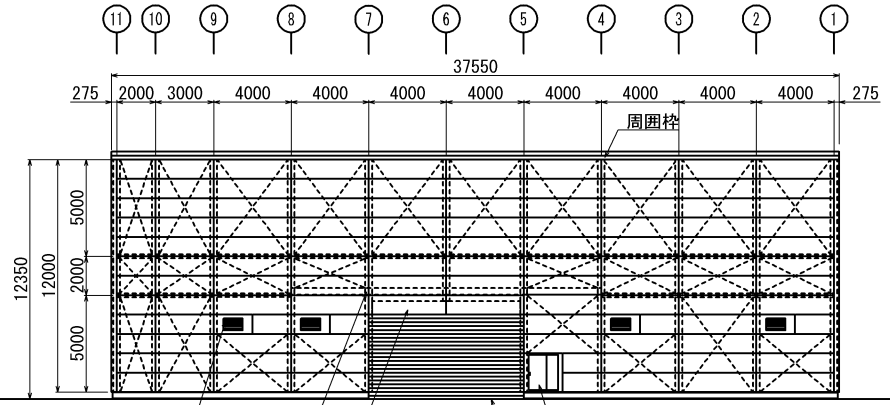


E通り立面図

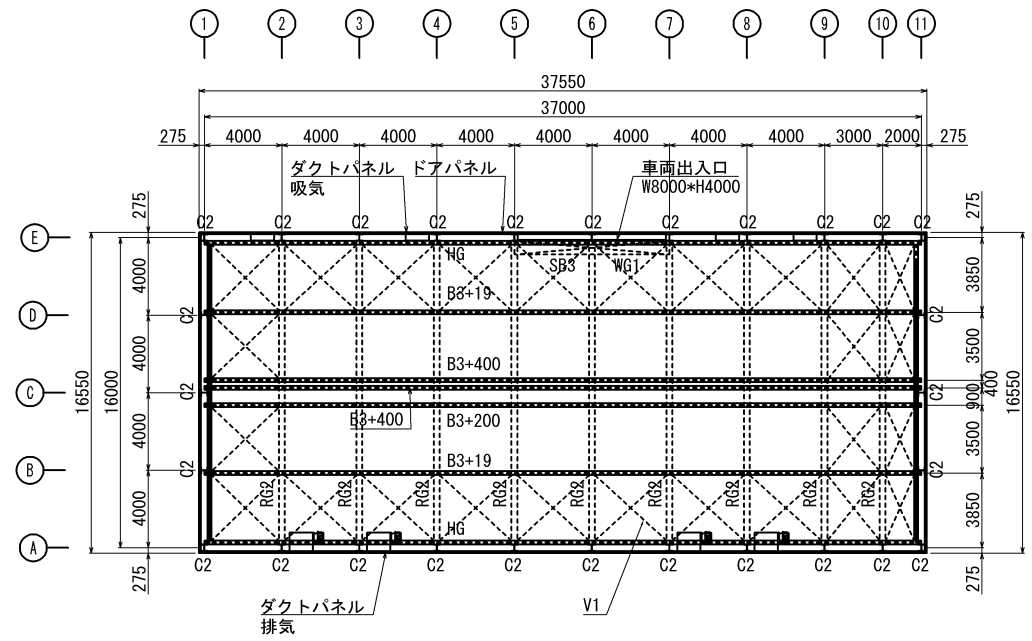

梁伏図

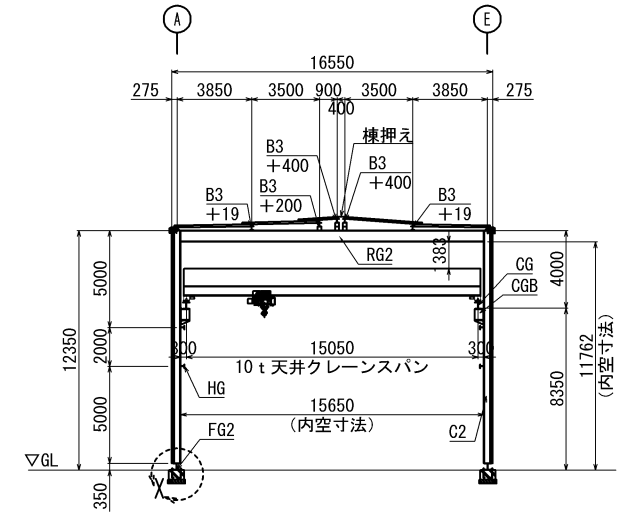

断面図

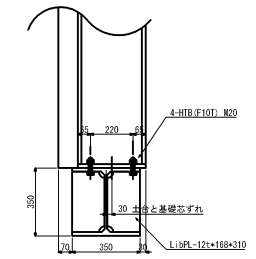


x 部詳細図 1:20

横須賀市上下水道局


工 名	事 称	5工区上町排水区雨水第1幹線ほか築造工事				
図 名	面 称	仮設防音ハウス外観図(参考図)				
縮 尺	1:200 (A1) 1:400 (A3)		図 番	面 号	139 / 141	
製 年	作 月	令和 8 年 7 月 日				
課 長		係 長		担 当 者		設 計 者

※ 部材、コンクリート基礎等は敷地条件・構造計算等の検討により変更が生じる事がございます。

防音ハウス 基礎構造図（参考図）

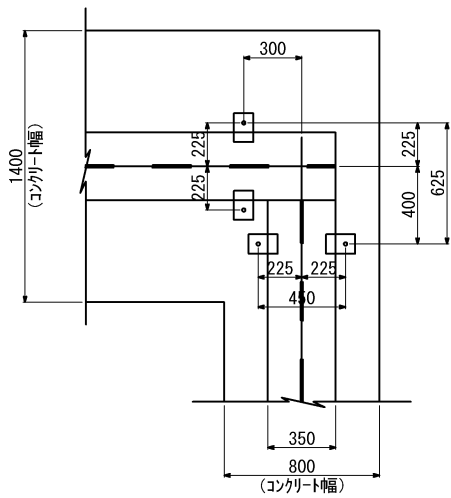


コナ一部分

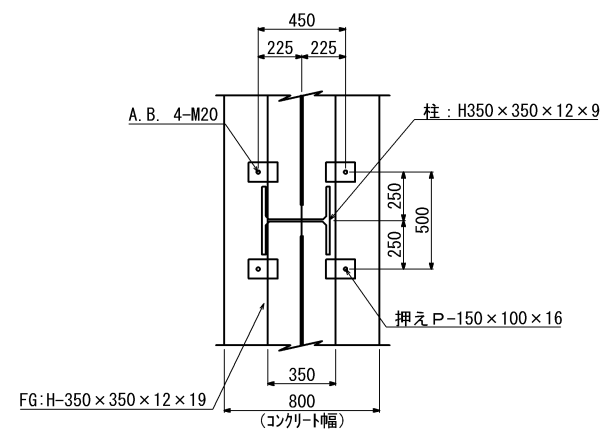


通常部分

アンカー取付詳細図 S=1:40

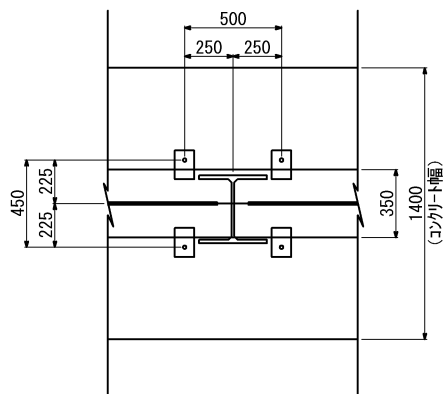


通常部分


アンカー取付詳細図 S=1:40

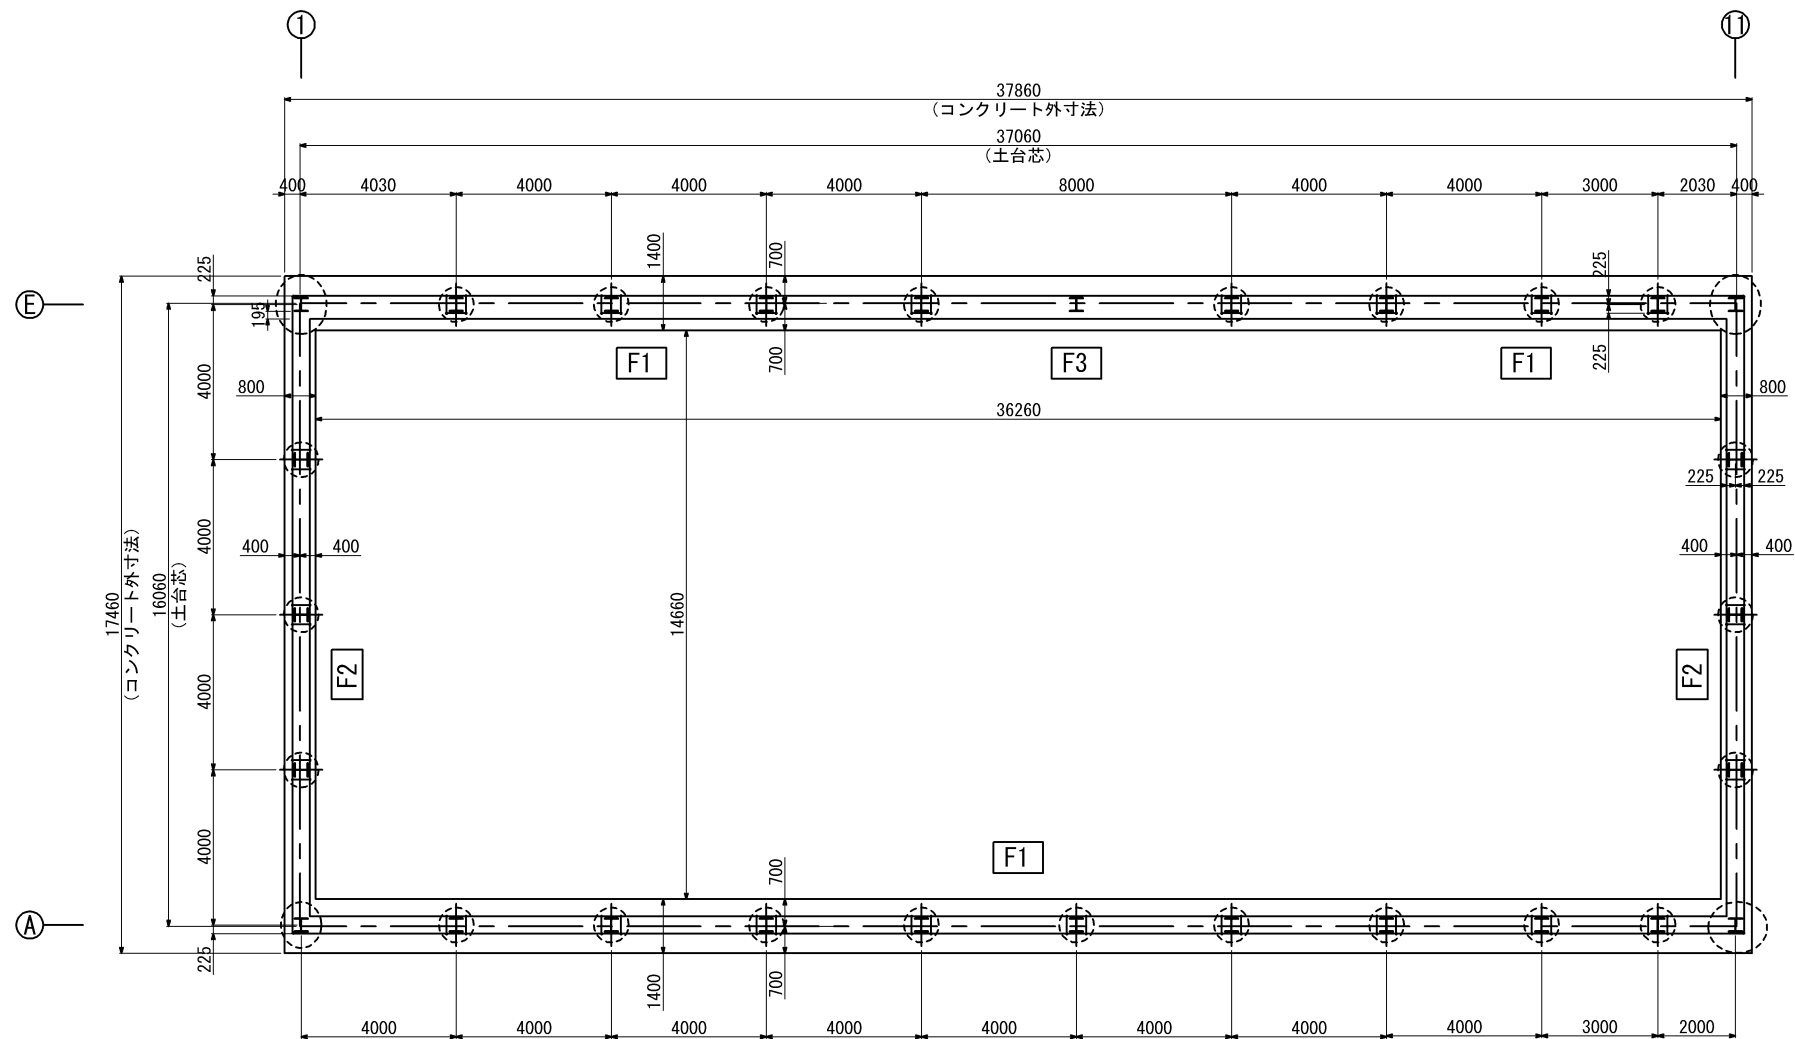


仮設防音ハウス・コンクリート基礎図・アンカー施工図 S=1:100

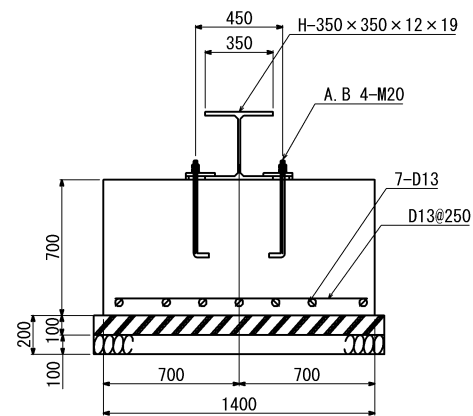


F1断面図 S=1:40

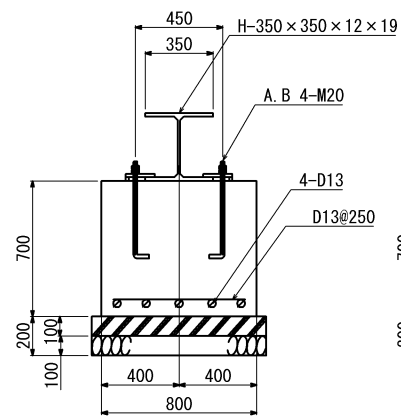

F2断面図 S=1:40

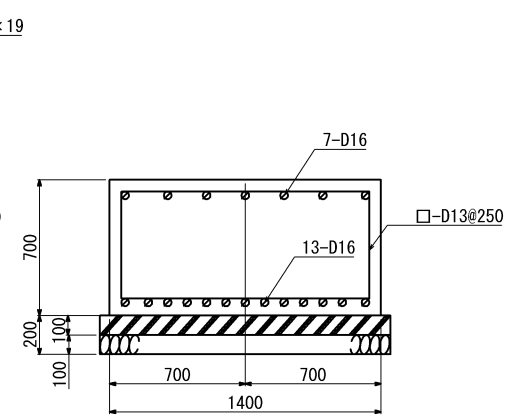


F3断面図 S=1:40

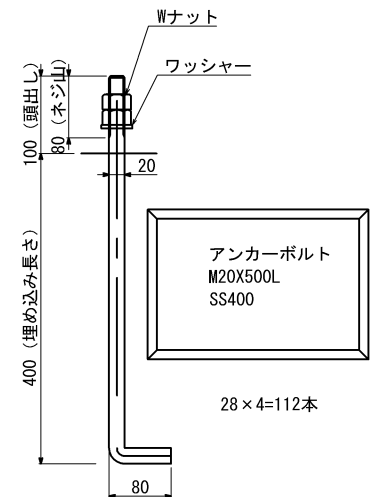

アンカーボルト S=1:10

横 須 賀 市 上 下 水 道 局							
工 名	事 称	5工区上町排水区雨水第1幹線ほか築造工事					
図 名	面 称	防音ハウス 基礎構造図（参考図）					
縮 尺	図 示	図 番	面 号	140 / 141			
製 年	作 月	令和 8 年 7 月 日					
課 長		係 長		担 当 者		設 計 者	

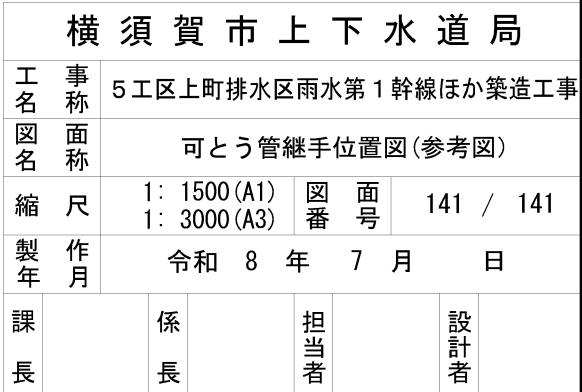


既設建物解体工事 旧横須賀税務署

横 須 賀 市 上 下 水 道 局							
図名	面	5工区上町排水区雨水第1幹線ほか築造工事					
種別	別	表紙					
縮尺	尺	N. S		図番	面号	1	41
製年	作月	令和 8 年 7 月 日					
課長		係長		担当者		設計者	

図面番号	図 面 名 称	縮 尺	図面番号	図 面 名 称	縮 尺	図面番号	図 面 名 称	縮 尺
1	表紙	N.S	31	杭.基礎伏図.リスト	1/30 1/60 1/200			
2	図面リスト	N.S	32	2階床梁伏図.機械.キューピクル.オイルタンク基礎	1/200			
3	案内.配置図	1/300	33	3階床梁伏図	1/200			
4	仕上表 1	N.S	34	4階床梁伏図	1/200			
5	仕上表 2	N.S	35	R階床梁伏図.AC屋外機架台詳細図	1/20 1/200			
6	仕上表 3	N.S	36	柱.梁断面リスト	1/10			
7	1階平面図(レベルランクリスト)	1/200	37	軸組図 1	1/200			
8	2階平面図(レベルランクリスト)	1/200	38	軸組図 2	1/200			
9	3階平面図(レベルランクリスト)	1/200	39	軸組図 3	1/200			
10	4階平面図(レベルランクリスト)	1/200	40	軸組図 4	1/200			
11	R階平面図(レベルランクリスト)	1/200	41	軸組図 5	1/200			
12	立面図	1/250						
13	断面図.矩計図	1/200 1/60						
14	1階建具位置図(建具リスト)	1/200						
15	2階建具位置図	1/200						
16	3階建具位置図	1/200						
17	4階建具位置図	1/200						
18	R階建具位置図	1/200						
19	エレベーター詳細図	≒1/35						
20	階段詳細図	≒1/105						
21	車庫.倉庫詳細図	≒1/25						
22	煙突.PH機械室・階段踊場詳細図	≒1/35						
23	便所.湯沸室詳細図	≒1/35						
24	現況配置図	1/200						
25	外構図	1/15 1/300						
26	仮囲.仮設進入路計画図	1/50 1/100 1/300						
27	1階 仮設計画平面図(参考)	1/200						
28	2～4階 仮設計画平面図(参考)	1/200						
29	R階 仮設計画平面図(参考)	1/200						
30	仮設計画立面図(参考)	1/250						

横 須 賀 市 上 下 水 道 局							
図 名	面 称	5工区上町排水区雨水第1幹線ほか築造工事					
種 別	図面リスト						
縮 尺	N.S		図 番	面 号	2 / 41		
製 作 年 月	令和 8 年 7 月 日						
課 長		係 長		担 当 者		設 計 者	

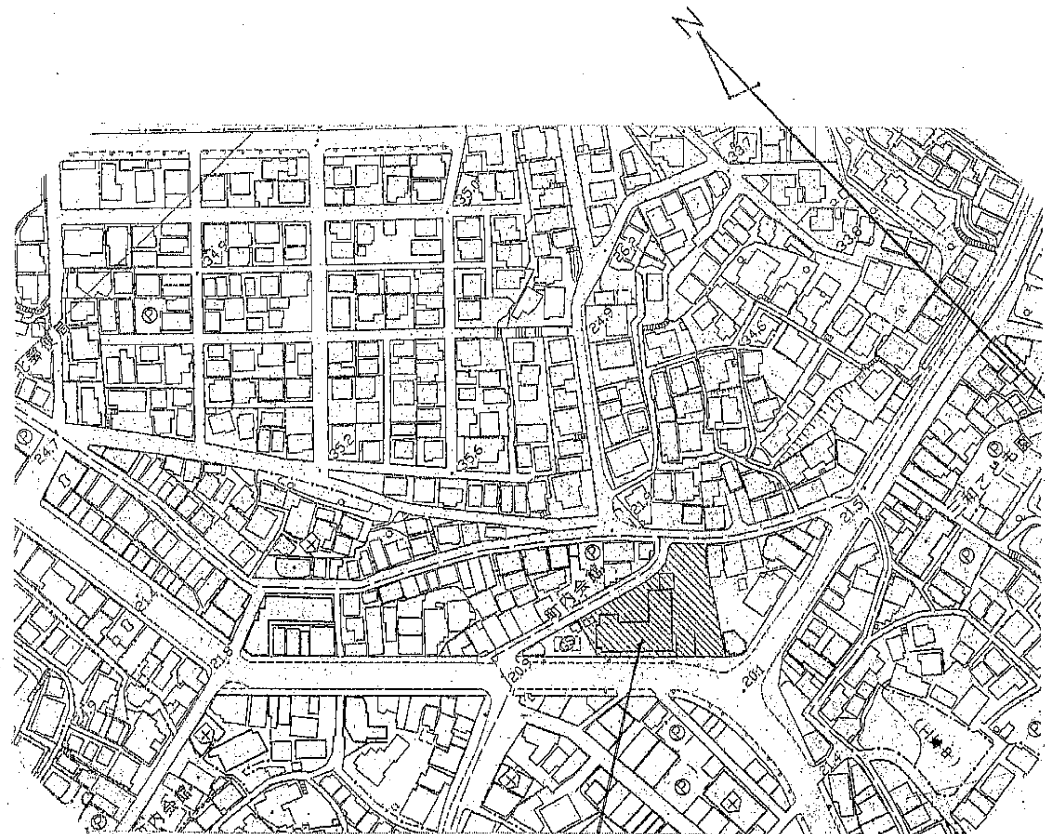


附近案内図

工事場所：横須賀市上町3丁目1番12号

床面積表		
R階床面積	8.75	m ²
4階床面積	535.25	m ²
3階床面積	535.25	m ²
2階床面積	535.25	m ²
1階床面積	594.85	m ²
延床面積	2,209.35	m ²

鉄筋コンクリート造 4階建 塔屋付

敷地面積：1,748.27m²

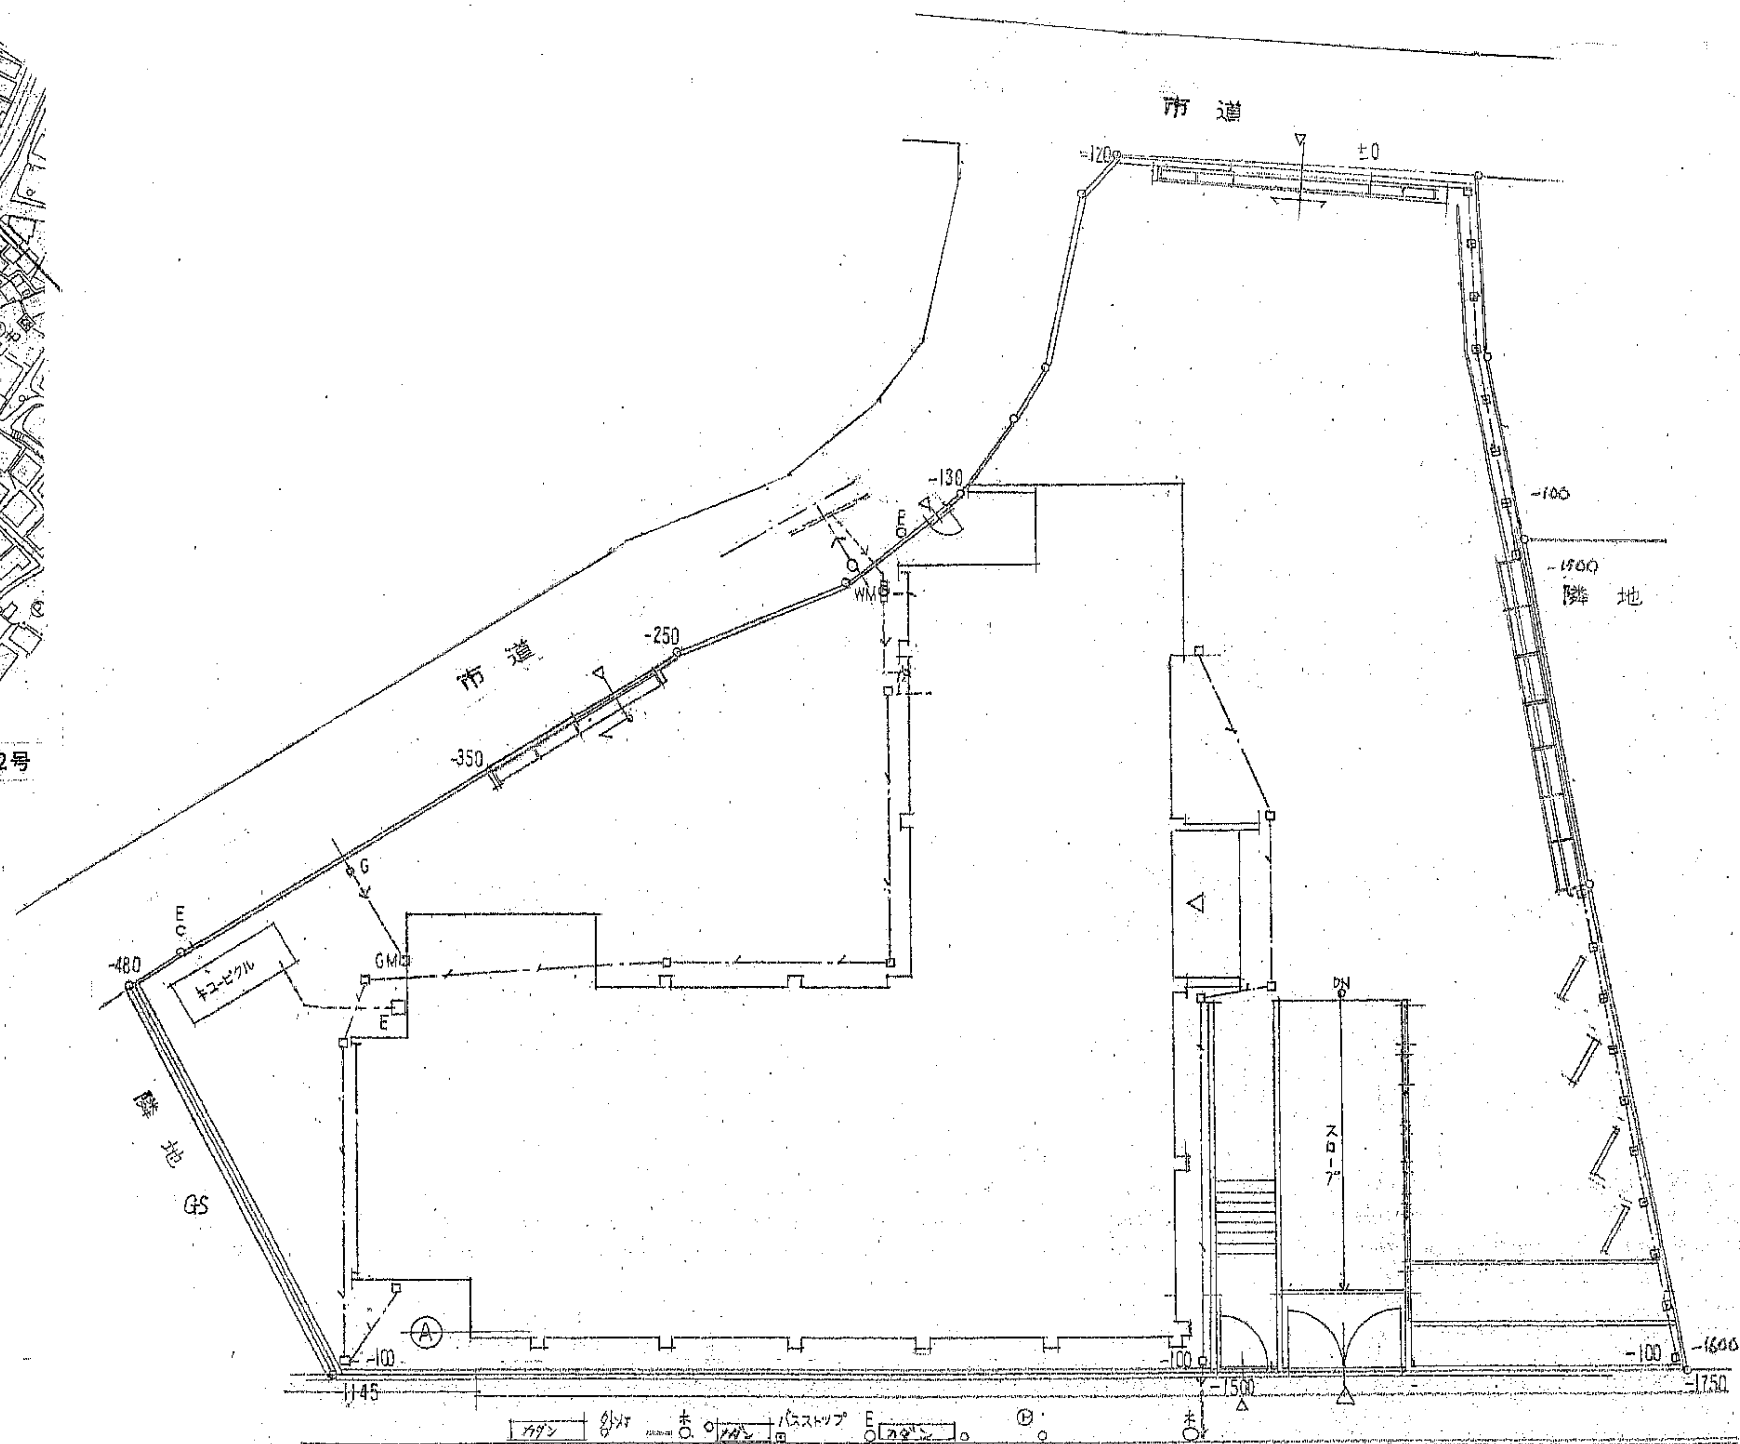

配置図

県道

横須賀市上下水道局

図名	5工区上町排水区雨水第1幹線ほか築造工事			
種別	案内. 配置図			
縮尺	1/300	図面番	3	41
製作年	令和 8 年 7 月 日			
課長	係長	担当者	設計者	

外 部 仕 上			下地・仕上記号リスト		解体施工区分
外 壁	北面：	防水型複層塗材E	C：コンクリート下地	S B：スレート板	建 築 外部の扉・キュービクルの基礎・オイルタンクの躯体・アスファルト表装・
	東面：	防水型複層塗材E	S：軽量鉄骨下地	K B：ケイ酸カルシウム板	フェンス・全周仮囲・外部足場・アルミ防音パネル・内部足場・躯体・仕上・
	西面：	防水型複層塗材E	W：木造下地	D R：ロックウール化粧吸音板	各配管・配線・ダクト・フード・各機器の基礎・縁石・フェンス撤去処分
	南面：	防水型複層塗材E	M：モルタル下地	M P：多彩塗料塗り	仮設進入路新設（歩道切下げは別途）
外部階段	床：モルタル金ゴテ、ノンスリップタイル 壁：多彩塗料塗り 上ゲ裏：リシン吹付		B：ボード下地	S O P：合成ペイント	
袖壁	モザイクタイル貼り		C B：コンクリートブロック下地	E P：エマルジョンペイント	電 気 照明器具・各分電盤・キュービクル（PCB処理共）・東電柱からの引込
玄関ポーチ	100角磁気タイル		V S：ビニルシート	V P：ビニル系ペイント	メーターの撤去処分
屋上	アスファルト防水 シンダーコンクリート押え		V T：ビニルタイル	C L：クロス貼り	
庇・軒天・屋根	S下地、DR及びアルミスパンドレル張り シート防水		V B：ビニル巾木	M T：25角モザイクタイル	機 械 各ポンプ類・壁掛AC・屋外機・高架水槽・オイルタンク・給水・排水・ガス等の
樋	φ100VP	キュービクル基礎：4.60×2.70×0.25 金ゴテ仕上	W B：木製巾木	G T：100角施釉タイル	閉塞・各メーター・消火栓・雨水枟・排水管・便器・洗面器の撤去処分
バルコニー床	シート防水	オイルタンクピット：6.20×2.24×2.50	G B：石膏ボード	O A：タイルカーペット	温水ボイラー立柱栓の新設
ファンルーム床	シート防水	ブラインドBOX：事務所等外壁外廻り（共通撤去）			


内 部 仕 上																				
階	室 名	仕上	床		仕上	巾 木		仕上	腰		仕上	壁		仕上	天 井		備 考			
		下地	高さ		下地	高さ		下地	高さ		下地	高さ		下地	高さ					
1 階	風除室		100角磁気タイル									小口平磁器タイル		DR	ロックウール化粧吸音板					
		C・M	モルタル下地								C・M	モルタル下地		S	石膏ボード t=12.0					
	玄関ホール		100角磁気タイル									小口平磁器タイル		DR	ロックウール化粧吸音板		全館案内板			
		C・M	モルタル下地								C・M	モルタル下地		S	石膏ボード t=12.0					
	廊 下	VT	ビニルタイル		VB	ビニル巾木	100				KB	ケイ酸カルシウム板 EP		GB	石膏ボードEP	2650				
		C・M	モルタル下地								C・S			S						
	ロビー	VT	ビニルタイル		VB	ビニル巾木	100				KB	ケイ酸カルシウム板 EP		DR	ロックウール化粧吸音板	2650				
		C・M	モルタル下地								C・S			S	石膏ボード					
	銀行事務室	VT	ビニルタイル		VB	ビニル巾木	100					EP		DR	ロックウール化粧吸音板	2650				
	C・M	モルタル下地		M・S						C・S	石膏ボード		S	石膏ボード						
用務員室	VT	ビニルタイル		VB	ビニル巾木	100					EP		DR	ロックウール化粧吸音板	2650					
	C・M	モルタル下地		M・S						C・S	石膏ボード		S	石膏ボード						
障害者便所	VS	ビニルシート								GT	100角施釉タイル			EP		2500	木製トイレブース			
	C・M	モルタル下地								C・S	石膏ボード		S	石膏ボード			横 須 賀 市 上 下 水 道 局			
男女便所 (1～4階共通)	MT	25角モザイクタイル								GT	100角施釉タイル			EP		2500		5工区上町排水区雨水第1幹線ほか築造工事		
	C・M	モルタル下地								C	モルタル下地		S	石膏ボード						
階段室 (1～4階共通)	VT	ビニルタイル		VB	ビニル巾木	100					EP		SB	スレート板 EP		2650	仕上表-1			
	C・M	モルタル下地		C・M	モルタル下地					C・M	モルタル下地		S							
縮 尺																	-	図 番	4	41
製 作 年 月																	令和 8 年 7 月 日			
課 長			係 長			担 当 者			設 計 者											

内 部 仕 上																	
階	室 名	仕上	床		仕上	巾 木		仕上	腰		仕上	壁		仕上	天 井		備 考
		下地			下地			下地			下地			下地			
1 階	倉庫	M	モルタル	高さ			高さ			高さ		EP	高さ		コンクリート打ちし	3500	
		G									G・M	モルタル下地		G			
	車 庫	M	モルタル								VP	ビニル系塗装			リシン吹付		
		G									GB・M	t=100コンクリートブロック		G・M	モルタル下地		
	エレベーターピット		モルタル防水						モルタル防水								点検用タラップ
		G						G									
	エレベーターシャフト										KB	ケイ酸カルシウム板 EP			コンクリート打ちし		
											S	ケイ酸カルシウム板		G			
	事務所	OA	タイルカーペット	50	VB	ビニル巾木	100				M	EP		GB	不燃石膏ボード EP	2650	ブラインドBOX
		VT	ビニルタイル								G・S	合板フラッシュ OP		S	石膏ボード下地		
2 階	書 庫 (1～4階共通)	M	モルタル塗り									モルタル塗り			モルタル塗り		移動式ラック
		G									G			G			
	機械室	M	モルタル塗り									コンクリート打放し			コンクリート打放し		機械基礎
		G									G			G			
	受水槽		モルタル防水									モルタル防水			コンクリート打放し		
		G									G			G			
	湯沸室 (1～4階共通)	VT	ビニルタイル		VB	ビニル巾木	100				GB	石膏ボード EP		KB	ケイ酸カルシウム板	2500	流し台・吊戸棚
		G・M	モルタル下地		G・S						G・S			S			
	エレベーターホール (1～4階共通)	VT	ビニルタイル		VB	ビニル巾木	100				KB	ケイ酸カルシウム板 EP		DR	ロックウール化粧吸音板	2650	
		G・M	モルタル下地		G・M						M・S			S			
2 階	廊 下 (2～4階共通)	VT	ビニルタイル		VB	ビニル巾木	100				KB	ケイ酸カルシウム板 EP		GB	石膏ボード EP	2650	
		G・M	モルタル下地		G・M						M・S	モルタル/軽量軸組		S			
	食 堂	VT	ビニルタイル		VB	ビニル巾木	100				KB	ケイ酸カルシウム板 EP		GB	石膏ボード EP	2650	
		G・M	モルタル下地		G・M						M・S			S			
	厨 房		モザイクタイル								GT	100角施釉タイル		SB	ストレート板 EP	2500	厨房流し台セット
		G・M									G・M			S			SUSフード・木製カウンター
	事務所	OA	タイルカーペット	50	VB	ビニル巾木	100				M	モルタル EP		GB	石膏ボード EP	2500	
		VT	ビニルタイル								G・S	合板フラッシュ OP		S			
	放送室	OA	タイルカーペット	50	VB	ビニル巾木	100				M	モルタル EP		DR	ロックウール化粧吸音板	2650	
		VT	ビニルタイル								G・S	合板フラッシュ OP		S・GB	石膏ボード		
2 階																	

横 須 賀 市 上 下 水 道 局							
図 名	面 称	5工区上町排水区雨水第1幹線ほか築造工事					
種 別	仕上表-2						
縮 尺	-	図 番	面 号	5 / 41			
製 作 年 月	令和 8 年 7 月 日						
課 長		係 長		担 当 者		設 計 者	

内 部 仕 上																			
階	室 名	仕上	床		仕上	巾 木		仕上	腰		仕上	壁		仕上	天 井		備 考		
		下地			下地			下地			下地			下地					
3 階	交換機械室	VT	ビニルタイル	高さ	VB	ビニル巾木	高さ				KB	ケイ酸カルシウム板 EP	高さ	KB	ケイ酸カルシウム板 EP	高さ			
		C・M	モルタル下地			100					CS			S					
	電話交換室	VT	ビニルタイル		VB	ビニル巾木	100				KB	ケイ酸カルシウム板 EP		GB	石膏ボード EP	2650			
		C・M	モルタル下地								CS								
	KSK機械室	OA	タイルカーペット	50							GB	石膏ボード EP		GB	石膏ボード EP	2650			
		VT	ビニルタイル								C・S								
	事務所	OA	タイルカーペット		VB	ビニル巾木	100				GB	石膏ボード EP		GB	化粧石膏ボード EP	2650	ブラインドBOX		
VT		ビニルタイル								C・S			S・GB	石膏ボード					
4 階	第2会議室	OA	タイルカーペット		VB	ビニル巾木	100				GB	石膏ボード EP		GB	化粧石膏ボード EP	2650	ブラインドBOX		
		VT	ビニルタイル								C・S			S・GB	石膏ボード				
	副署長室	OA	タイルカーペット		VB	ビニル巾木	100				CL	クロス貼り		GB	化粧石膏ボード EP	2650	ブラインドBOX		
		VT	ビニルタイル								C・S	石膏ボード		S・GB	石膏ボード				
	5 階	女子更衣室	VT	ビニルタイル		VB	ビニル巾木	100				GB	石膏ボード EP		GB	石膏ボード EP	2500	ブラインドBOX	
C・M					WB	木製巾木					CS			S		木製ロッカー			
休憩室		OA	タイルカーペット		VB	ビニル巾木	100				GB	石膏ボード EP		GB	石膏ボード EP	2500	ブラインドBOX		
		VT	ビニルタイル		WB	木製巾木					CS			S		木製ロッカー			
散髪室		VT	ビニルタイル		VB	ビニル巾木	100				GB	石膏ボード EP		GB	石膏ボード EP	2650	ブラインドBOX		
		C・M			WB	木製巾木					CS			S					
署長室		OA	タイルカーペット		VB	ビニル巾木	100				CL	クロス貼り		GB	石膏ボード EP	2650	ブラインドBOX		
		VT	ビニルクロス		WB	木製巾木					S	石膏ボード		S					
6 階	事務室	OA	タイルカーペット		VB	ビニル巾木	100				CL	クロス貼り		GB	石膏ボード EP	2650	ブラインドBOX		
		VT	ビニルタイル		WB	木製巾木 OP					S	石膏ボード		S					
	第1会議室	OA	タイルカーペット		VB	ビニル巾木	100				CL	クロス貼り		GB	石膏ボード EP	2650	ブラインドBOX		
		VT	ビニルタイル		WB	木製巾木					S	石膏ボード		S					
	ロッカールーム	OA	タイルカーペット		VB	ビニル巾木	100				GB	石膏ボード EP		GB	石膏ボード EP	2500	ブラインドBOX		
		VT	ビニルタイル		WB	木製巾木					C・S			S					
R階	機械室	M	モルタル									コンクリート打放し			コンクリート打放し 木毛板表し		排気材・ダクト・ガラリ		
		C									C			C		屋上：6.0tFRP高架水槽			
横 須 賀 市 上 下 水 道 局																	図 面	5工区上町排水区雨水第1幹線ほか築造工事	
																	種 別	仕上表-3	
																			図 面

横 須 賀 市 上 下 水 道 局						
図 名	面 称	5工区上町排水区雨水第1幹線ほか築造工				
種 別	仕上表-3					
縮 尺	-	図 番	面 号	6	4	
製 作 年	令和 8 年 7 月 日					
課 長		係 長		担 当 者		設 計 者

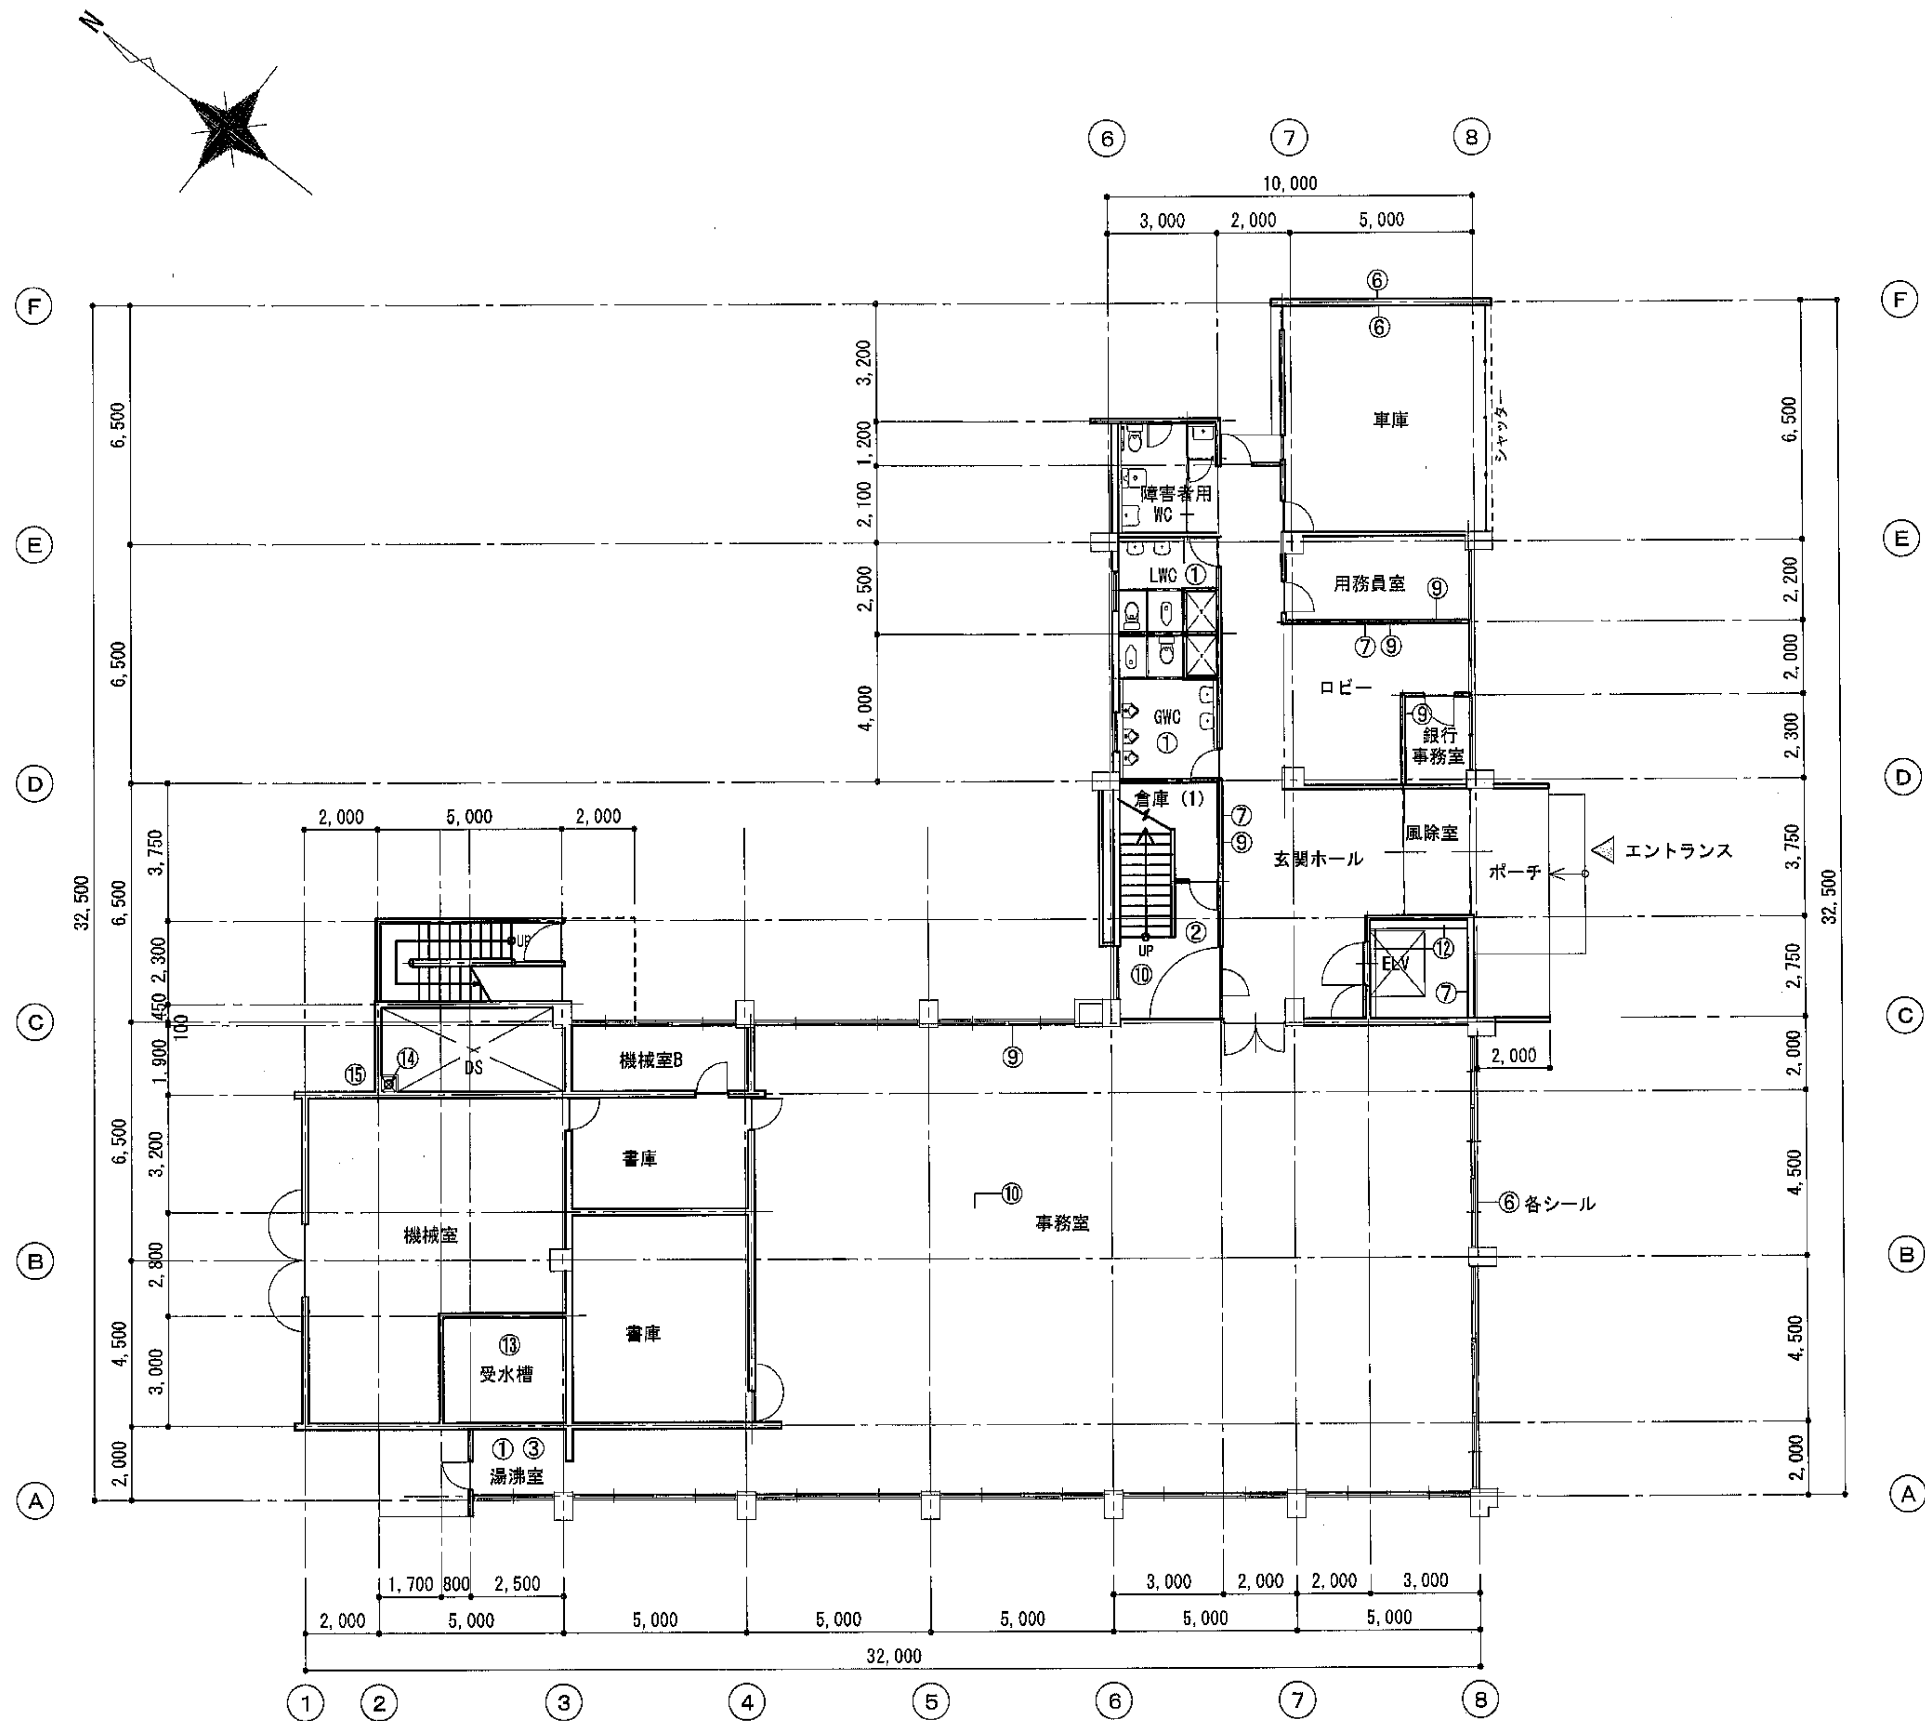


1 階平面図 S=1/200

①	天井：石綿板A	レベル3
②	天井：スレートボードA・C	レベル3
③	吊戸棚：スレートボードB	レベル3
④	天井：ケイ酸カルシウム板	レベル3
⑤	天井：仕上塗装C	レベル3
⑥	天井・外壁：シーリング	レベル3
⑦	壁：ケイ酸カルシウム板A	レベル3
⑧	壁：成形板B	レベル3
⑨	巾木：ソフト巾木A～C	レベル3
⑩	床：ビニルタイルA～E	レベル3
⑪	屋上：アスファルト防水A	レベル3
⑫	鉄骨梁：岩綿吹付	レベル1
⑬	配管：保温材A～D	レベル2
⑭	煙突：内部断熱材	レベル2
⑮	焼却灰：	レベル2

床面積表	
R階床面積	8.75 m ²
4階床面積	535.25 m ²
3階床面積	535.25 m ²
2階床面積	535.25 m ²
1階床面積	594.85 m ²
延床面積	2,209.35 m ²

横須賀市上下水道局					
図名	5工区上町排水区雨水第1幹線ほか築造工事				
種別	1階平面図(レベルランクリスト)				
縮尺	1/200	図番	7	面番	41
製作年	令和 8 年 7 月 日				
課長		係長		担当者	設計者


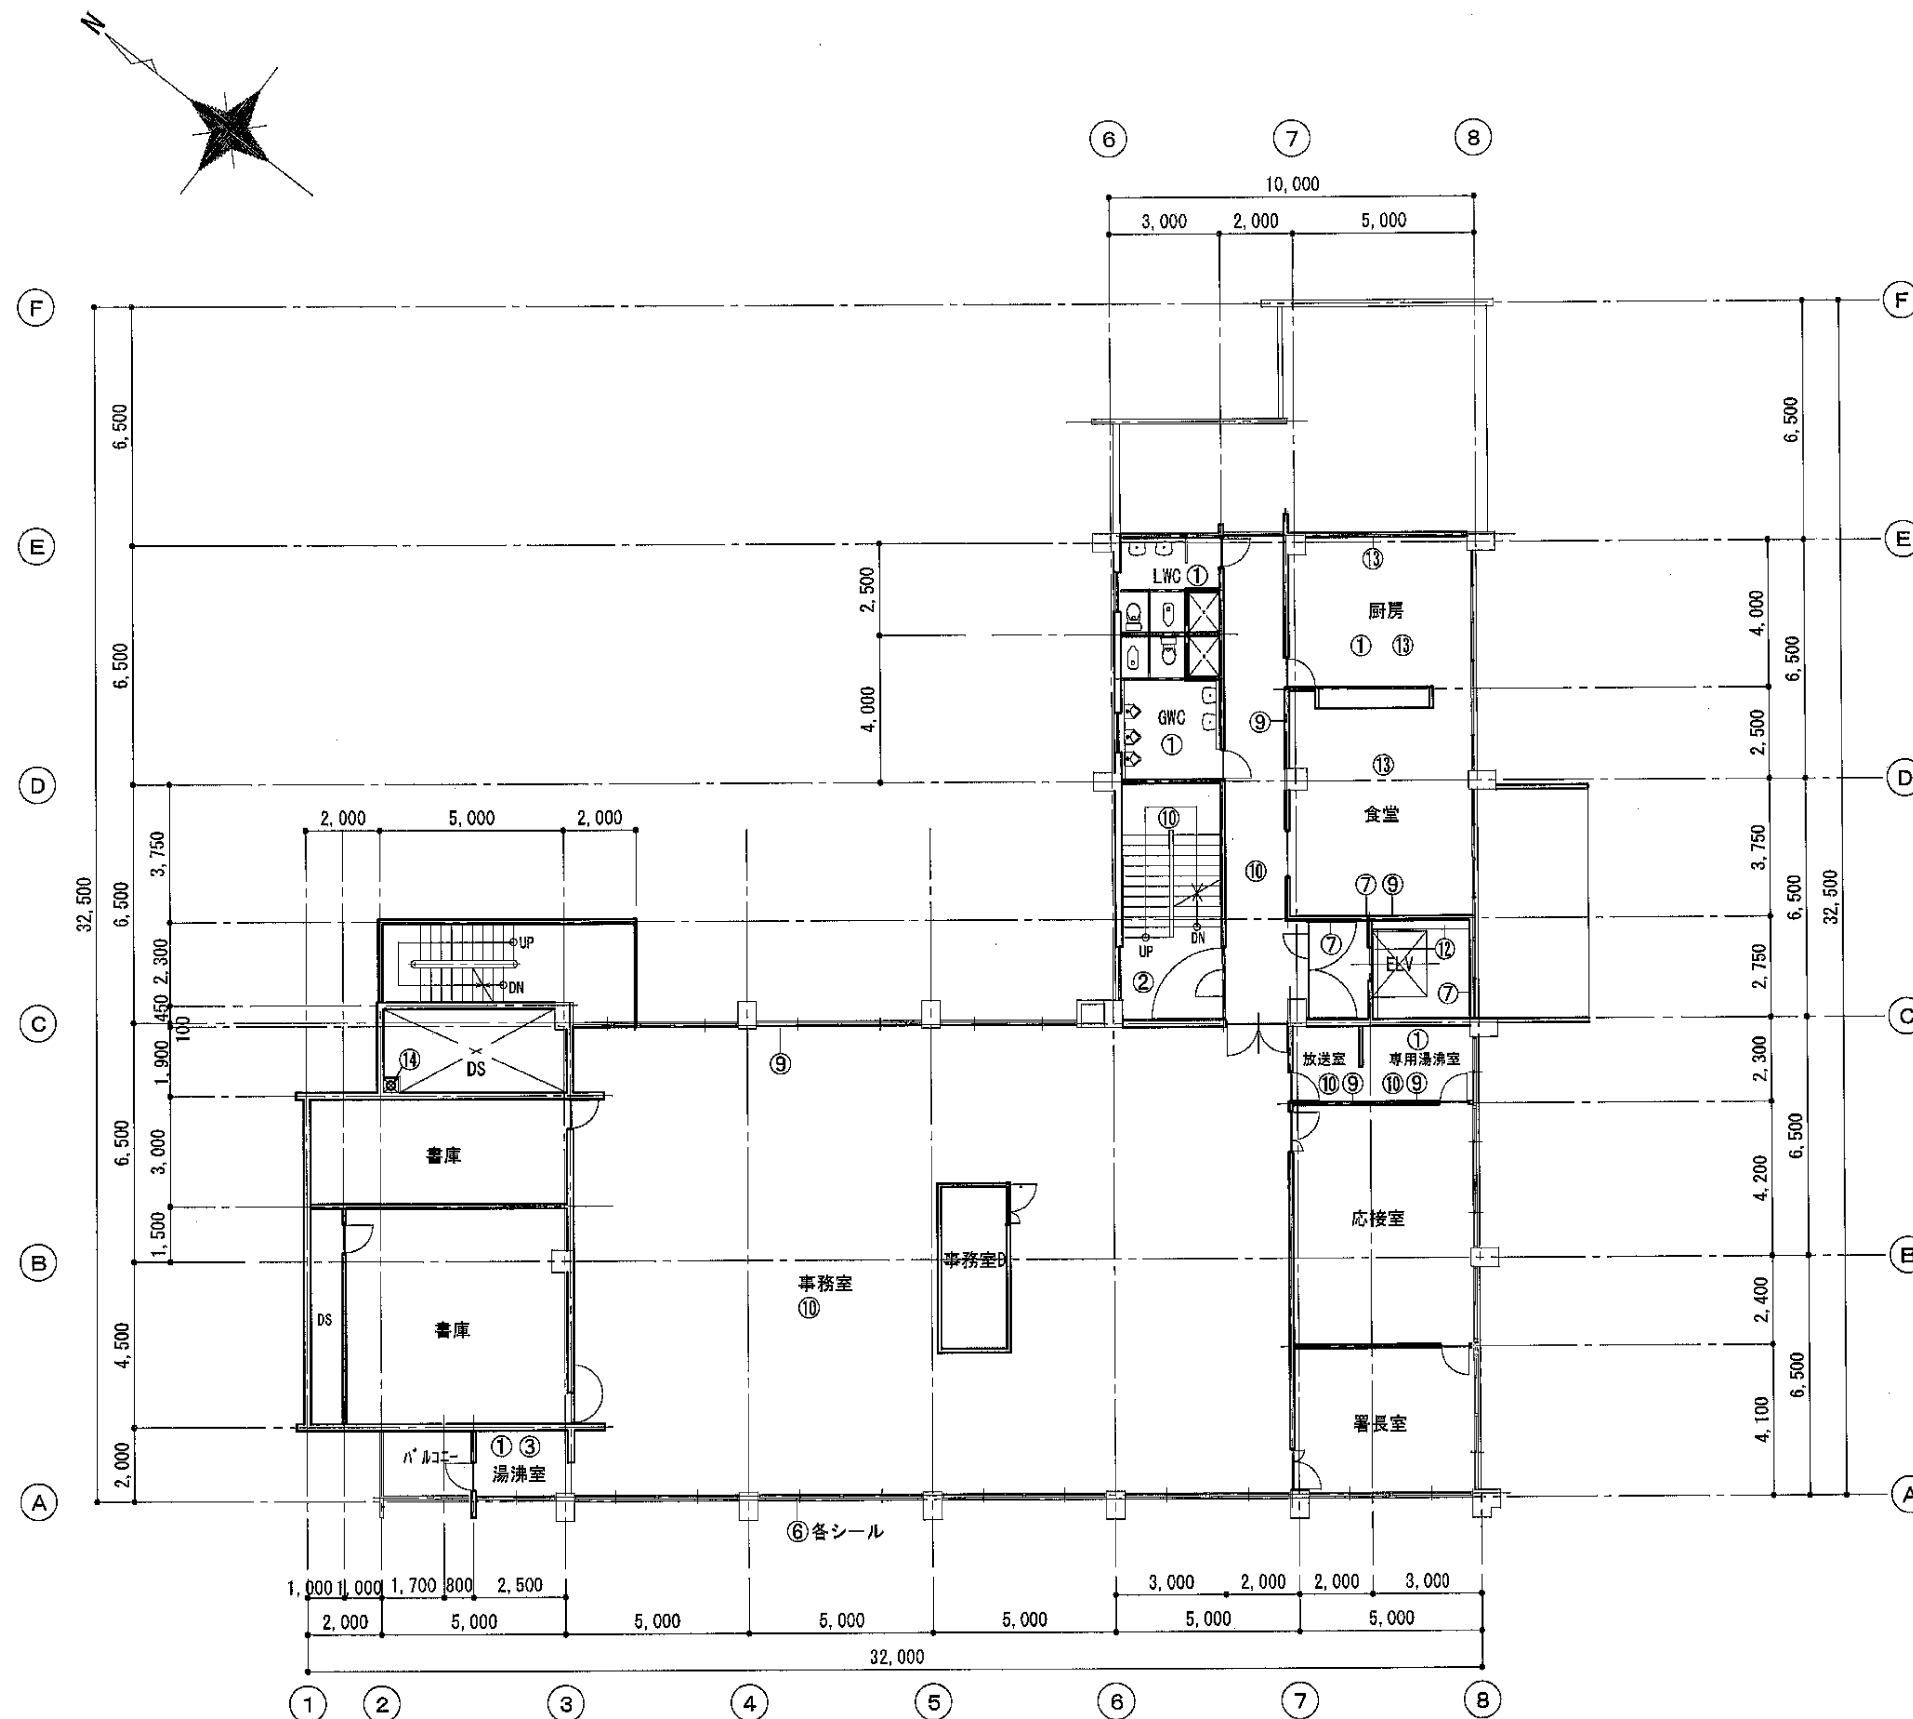


2階平面図 S=1/200

①	天井：石綿板A	レベル3
②	天井：スレートボードA・C	レベル3
③	吊戸棚：スレートボードB	レベル3
④	天井：ケイ酸カルシウム板	レベル3
⑤	天井：仕上塗装C	レベル3
⑥	天井・外壁：シーリング	レベル3
⑦	壁：ケイ酸カルシウム板A	レベル3
⑧	壁：成形板B	レベル3
⑨	巾木：ソフト巾木A～C	レベル3
⑩	床：ビニルタイルA～E	レベル3
⑪	屋上：アスファルト防水A	レベル3
⑫	鉄骨梁：岩綿吹付	レベル1
⑬	配管：保温材A～D	レベル2
⑭	煙突：内部断熱材	レベル2
⑮	換気灰	レベル2

床面積表	
R階床面積	8.75 m ²
4階床面積	535.25 m ²
3階床面積	535.25 m ²
2階床面積	535.25 m ²
1階床面積	594.85 m ²
延床面積	2,209.35 m ²

横 須 賀 市 上 下 水 道 局							
図 名	面 称	5工区上町排水区雨水第1幹線ほか築造工事					
種 別	2階平面図(レベルランクリスト)						
縮 尺	1/200	図 番	面 号	8	41		
製 年	作 月	令和 8 年 7 月 日					
課 長		係 長		担 当 者		設 計 者	

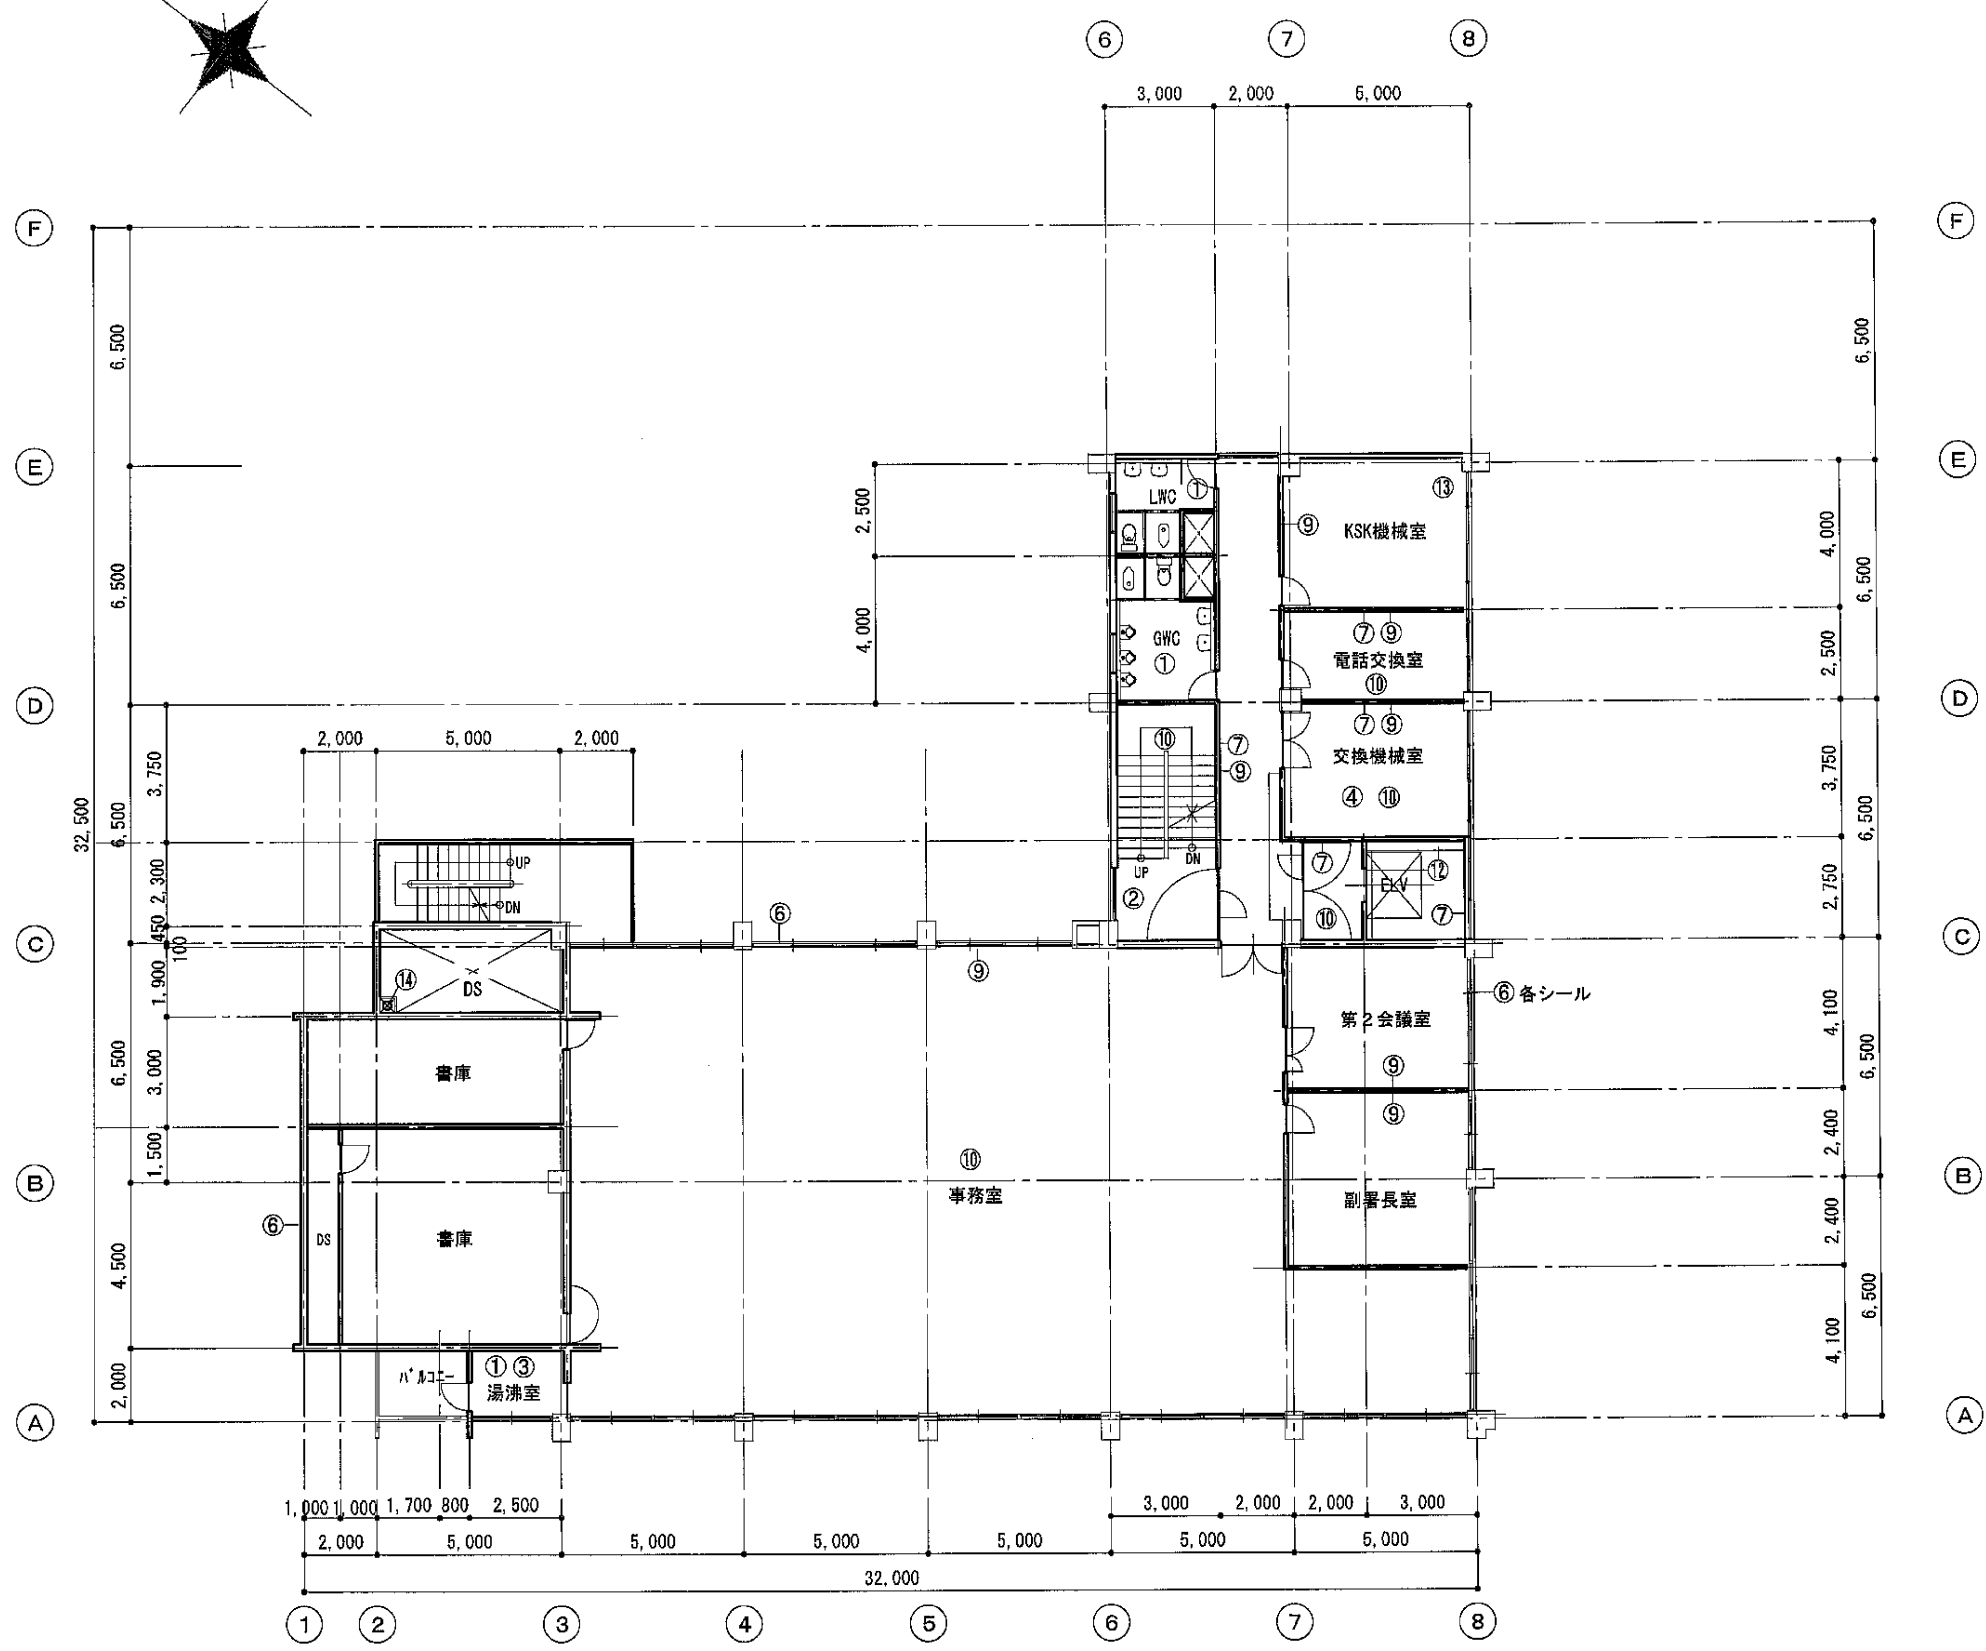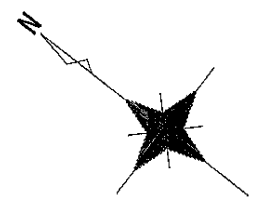


3階平面図 S=1/200

①	天井：石綿板A	レベル3
②	天井：スレートボードA・C	レベル3
③	吊戸棚：スレートボードB	レベル3
④	天井：ケイ酸カルシウム板	レベル3
⑤	天井：仕上塗装C	レベル3
⑥	天井・外壁：シーリング	レベル3
⑦	壁：ケイ酸カルシウム板A	レベル3
⑧	壁：成形板B	レベル3
⑨	巾木：ソフト巾木A～C	レベル3
⑩	床：ビニルタイルA～E	レベル3
⑪	屋上：アスファルト防水A	レベル3
⑫	鉄骨梁：岩綿吹付	レベル1
⑬	配管：保温材A～D	レベル2
⑭	煙突：内部断熱材	レベル2
⑮	焼却灰：	レベル2

床面積表		
R階床面積	8.75	m ²
4階床面積	535.25	m ²
3階床面積	535.25	m ²
2階床面積	535.25	m ²
1階床面積	594.85	m ²
延床面積	2,209.35	m ²

横須賀市上下水道局				
図名	5工区上町排水区雨水第1幹線ほか築造工事			
種別	3階平面図(レベルランクリスト)			
縮尺	1/200	図面番	9	41
製作年	令和 8 年 7 月 日			
課長		係長		担当者
				設計者

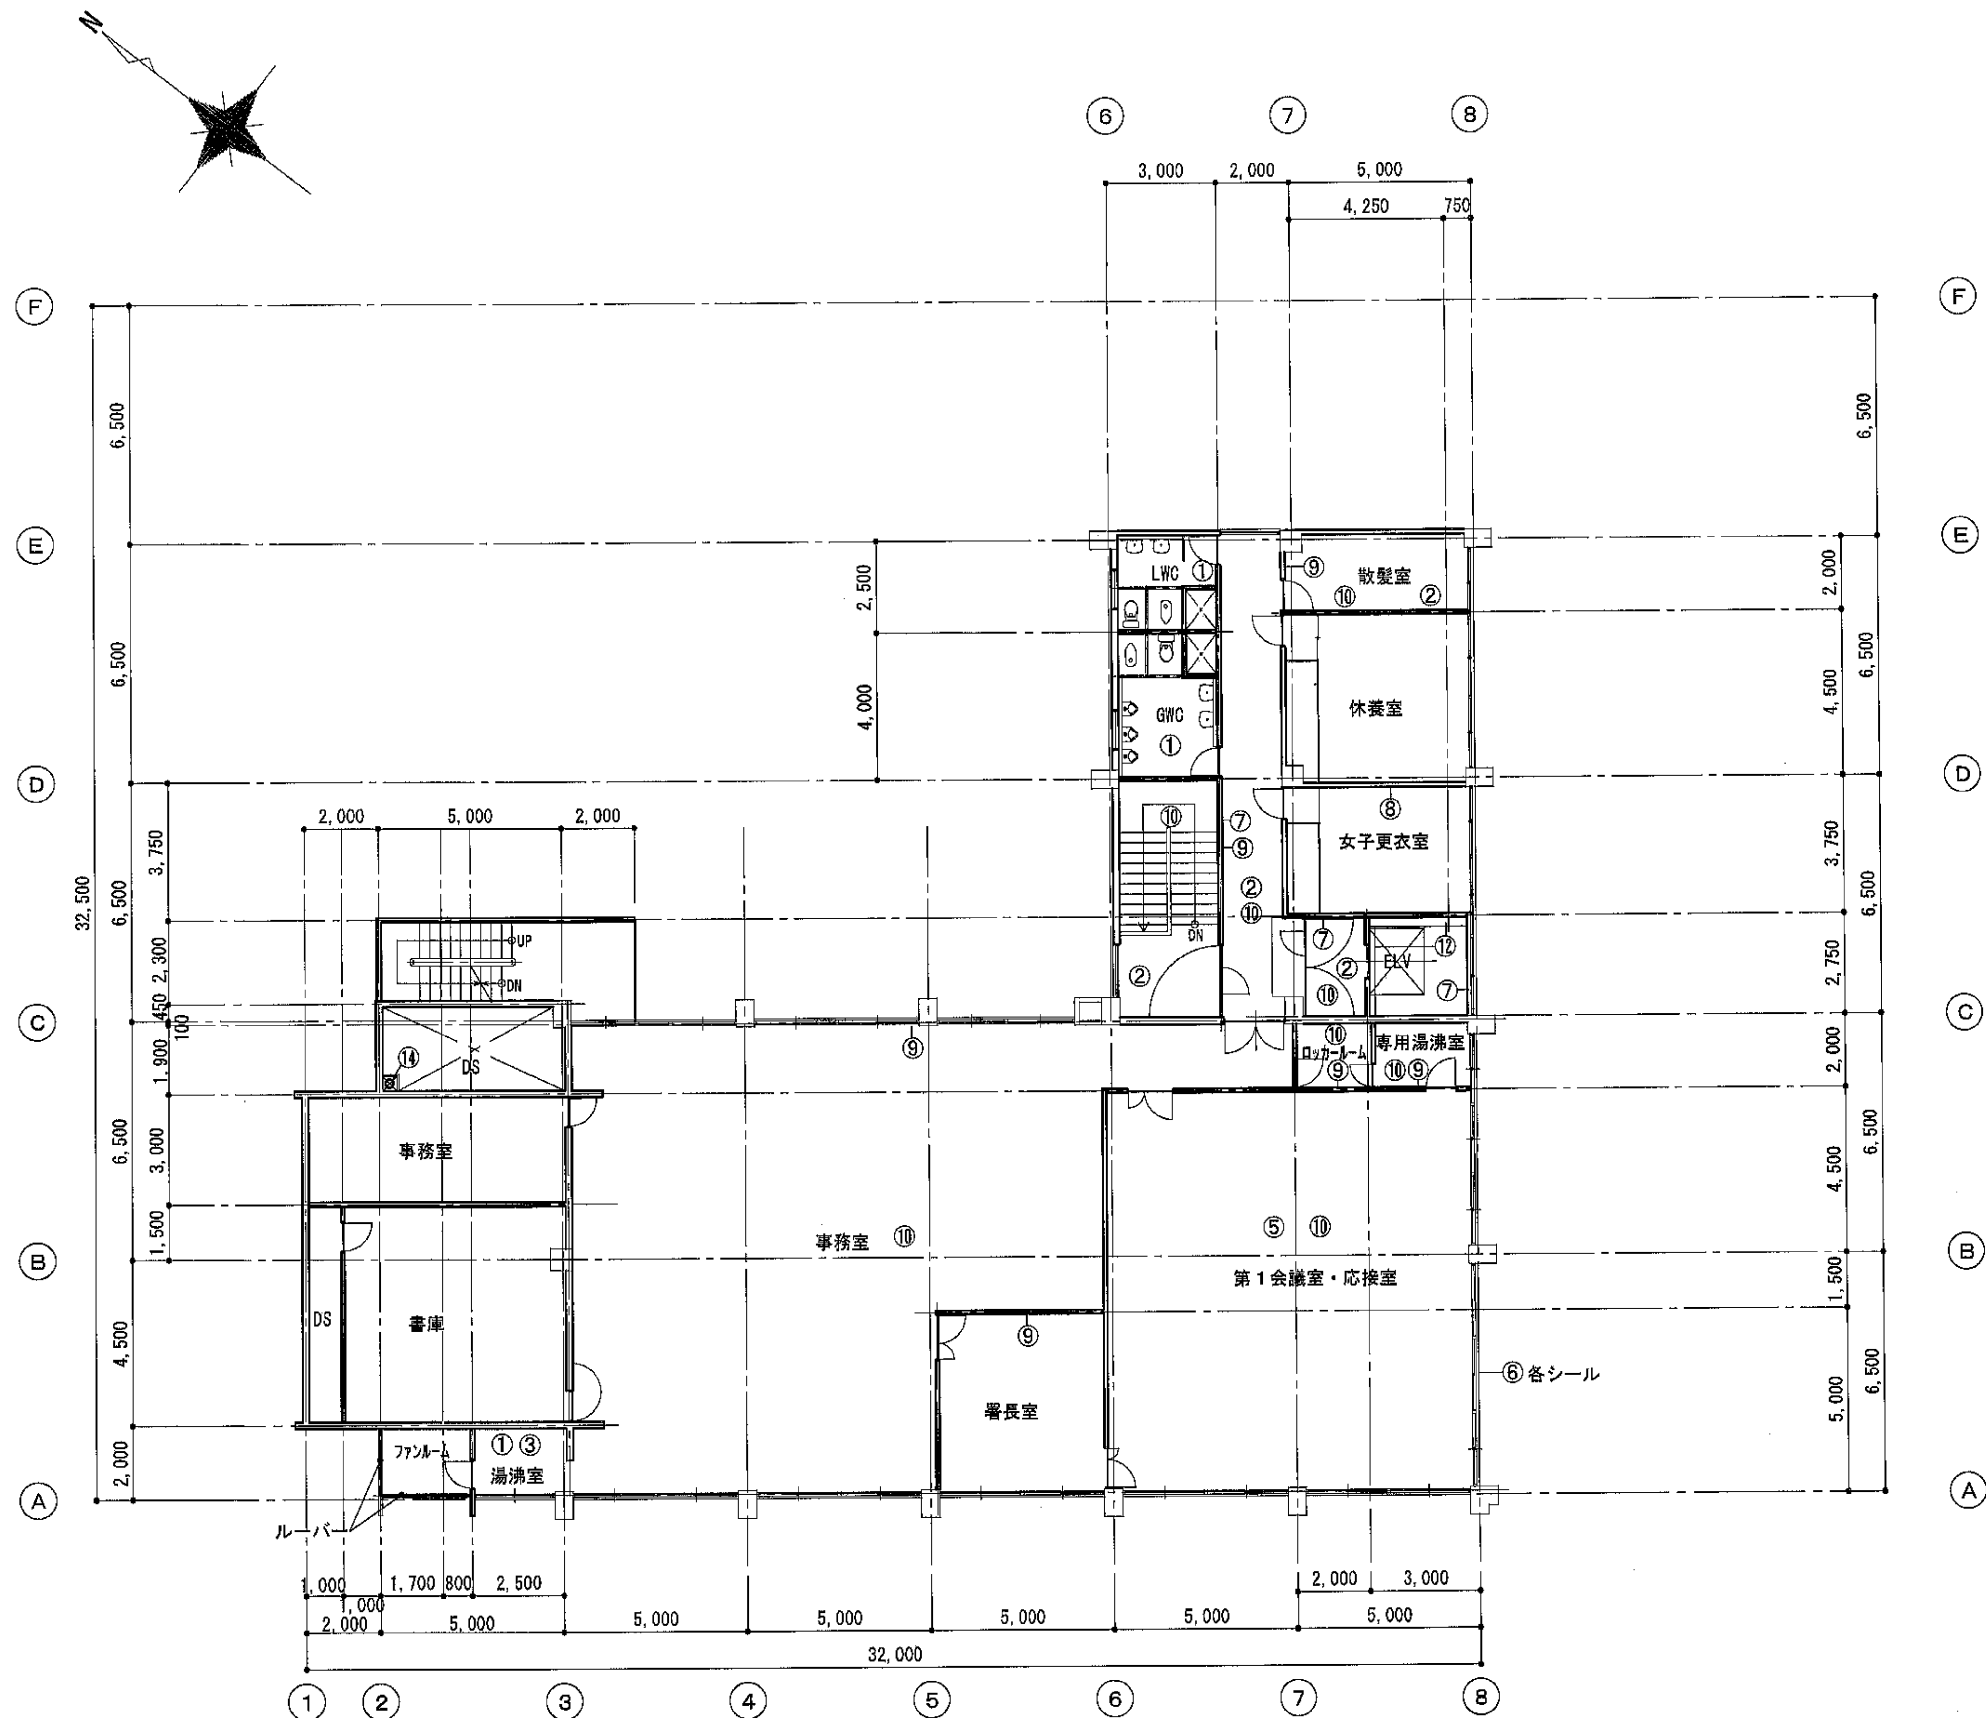



4 階平面図 S=1/200

①	天井：石綿板A	レベル3
②	天井：スレートボードA・C	レベル3
③	吊戸棚：スレートボードB	レベル3
④	天井：ケイ酸カルシウム板	レベル3
⑤	天井：仕上塗装C	レベル3
⑥	天井・外壁：シーリング	レベル3
⑦	壁：ケイ酸カルシウム板A	レベル3
⑧	壁：成形板B	レベル3
⑨	巾木：ソフト巾木A～C	レベル3
⑩	床：ビニルタイルA～E	レベル3
⑪	屋上：アスファルト防水A	レベル3
⑫	鉄骨梁：岩綿吹付	レベル1
⑬	配管：保温材A～D	レベル2
⑭	煙突：内部断熱材	レベル2
⑮	焼却灰：	レベル2

床面積表		
R階床面積	8.75	m ²
4階床面積	535.25	m ²
3階床面積	535.25	m ²
2階床面積	535.25	m ²
1階床面積	594.85	m ²
延床面積	2,209.35	m ²

横須賀市上下水道局

図名	5工区上町排水区雨水第1幹線ほか築造工事				
種別	4階平面図(レベルランクリスト)				
縮尺	1/200	図番	10	面番	41
製作年	令和 8 年 7 月 日				
課長		係長		担当者	設計者

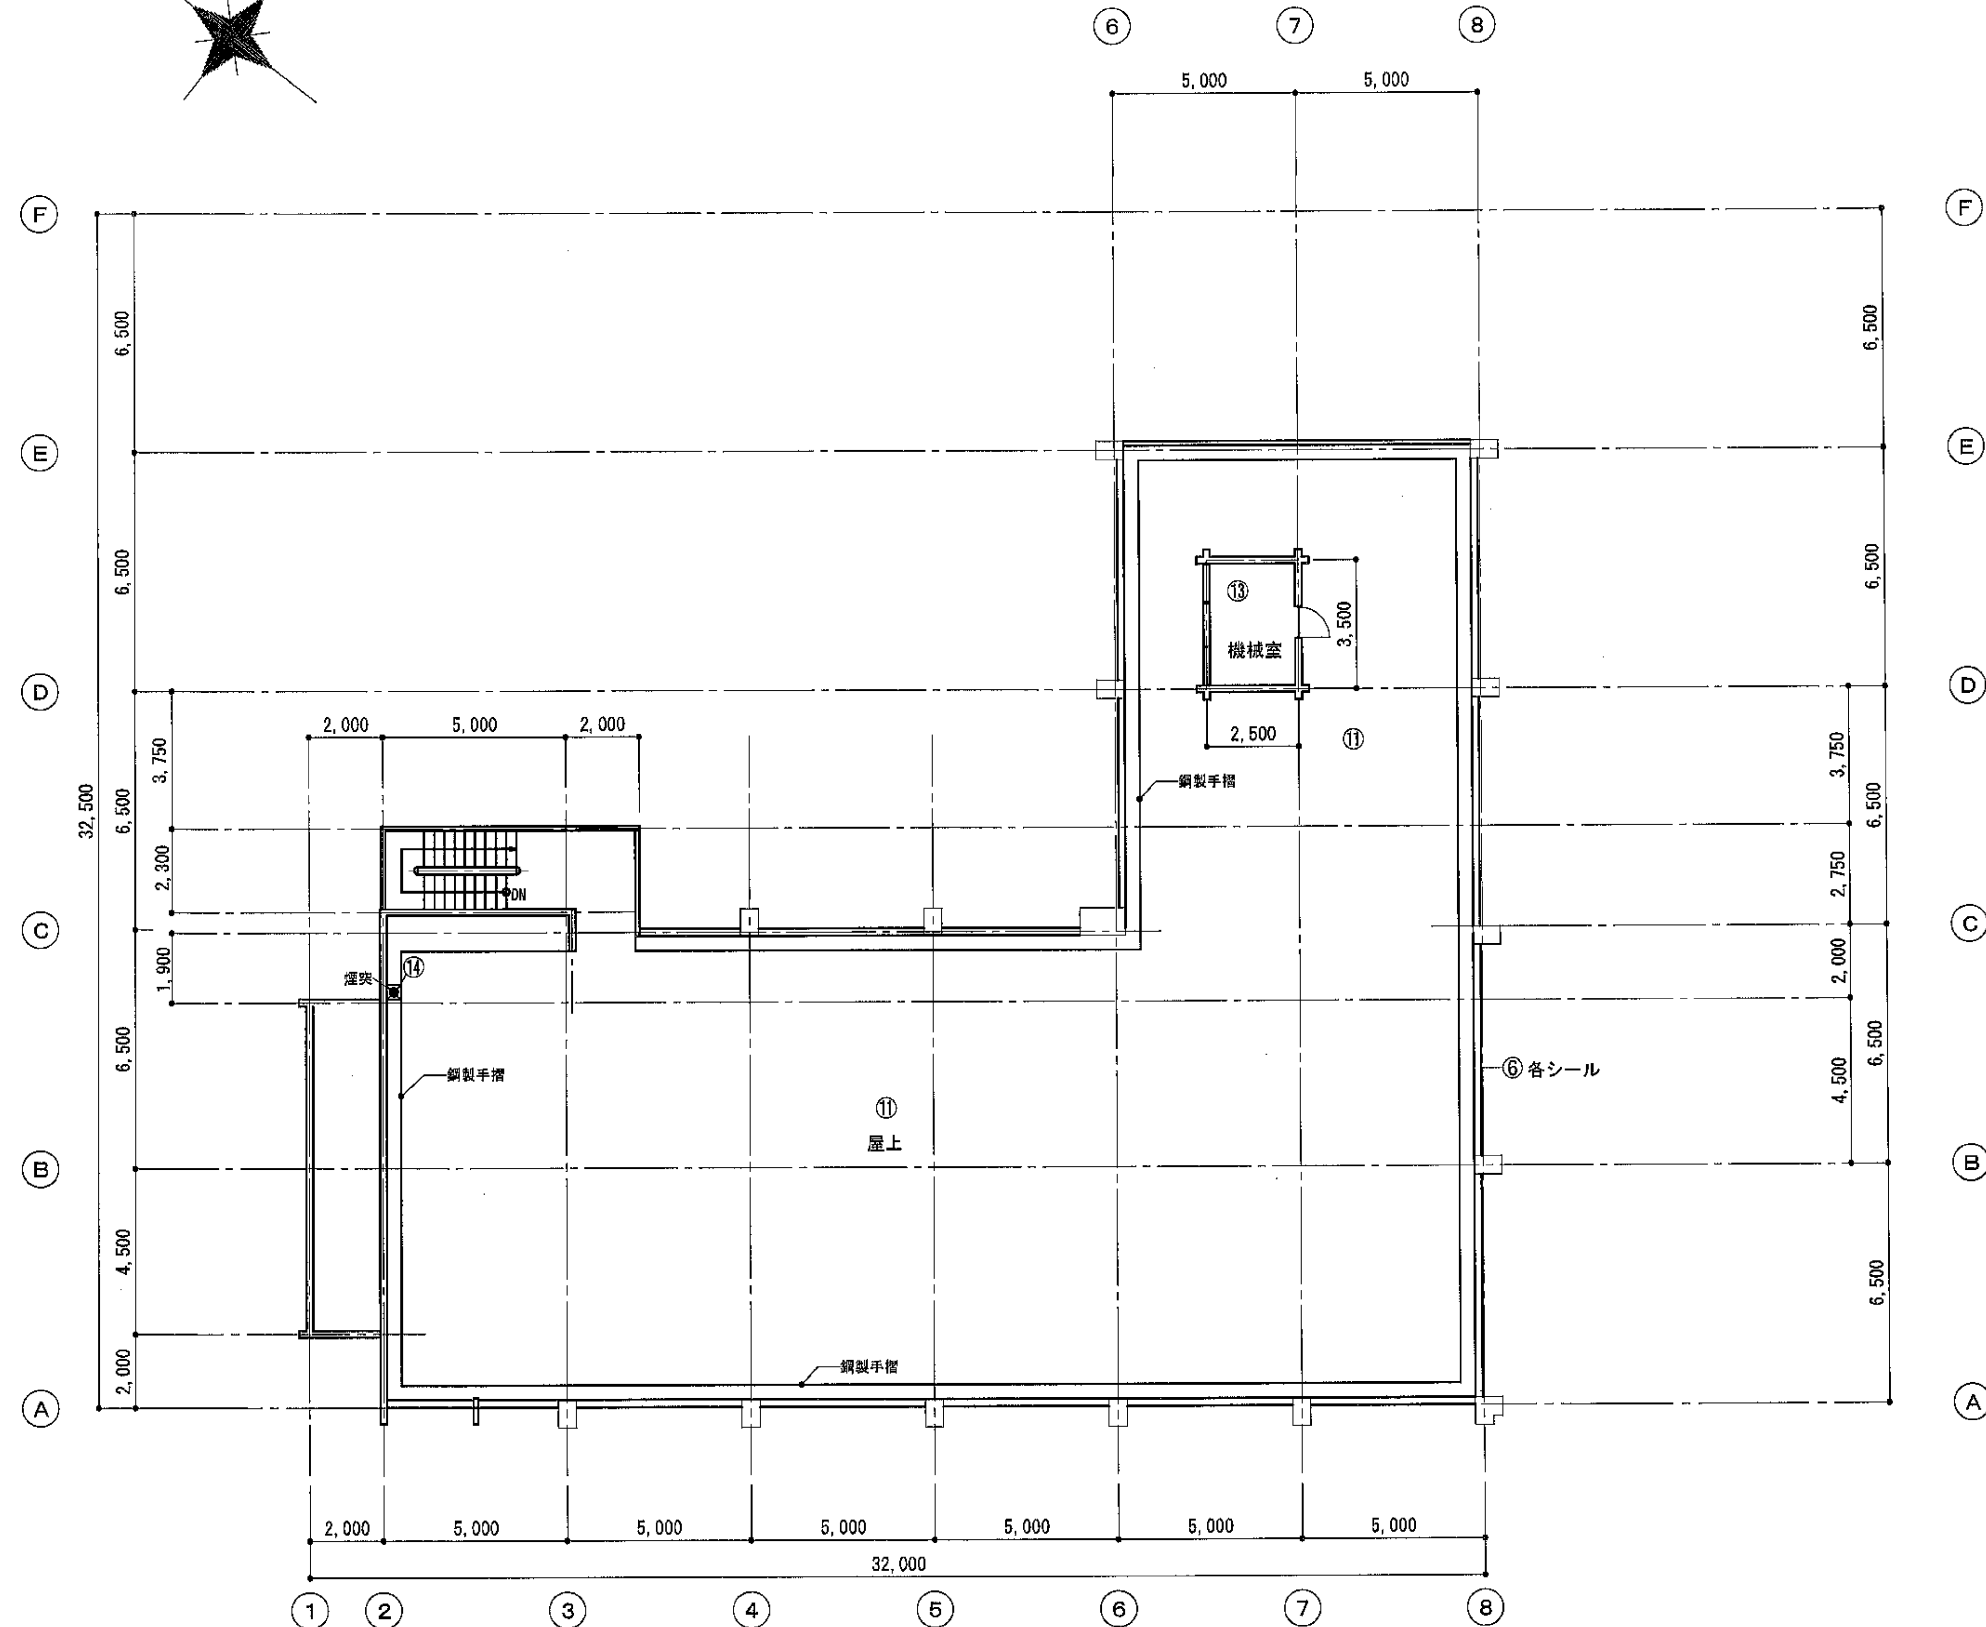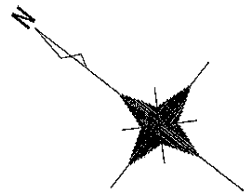


R階平面図 S=1/200


①	天井： 石綿板A	レベル3
②	天井： スレートボードA・C	レベル3
③	吊戸棚： スレートボードB	レベル3
④	天井： ケイ酸カルシウム板	レベル3
⑤	天井： 仕上塗装C	レベル3
⑥	天井・外壁： シーリング	レベル3
⑦	壁： ケイ酸カルシウム板A	レベル3
⑧	壁： 成形板B	レベル3
⑨	巾木： ソフト巾木A～C	レベル3
⑩	床： ビニルタイルA～E	レベル3
⑪	屋上： アスファルト防水A	レベル3
⑫	鉄骨梁： 岩綿吹付	レベル1
⑬	配管： 保温材A～D	レベル2
⑭	煙突： 内部断熱材	レベル2
⑮	焼却灰：	レベル2

床面積表		
R階床面積	8.75	m ²
4階床面積	535.25	m ²
3階床面積	535.25	m ²
2階床面積	535.25	m ²
1階床面積	594.85	m ²
延床面積	2,209.35	m ²


横須賀市上下水道局						
図名	5工区上町排水区雨水第1幹線ほか築造工事					
種別	R階平面図(レベルランクリスト)					
縮尺	1/200	図番	面号	11	41	
製作年	令和 8 年 7 月 日					
課長		係長		担当者		設計者

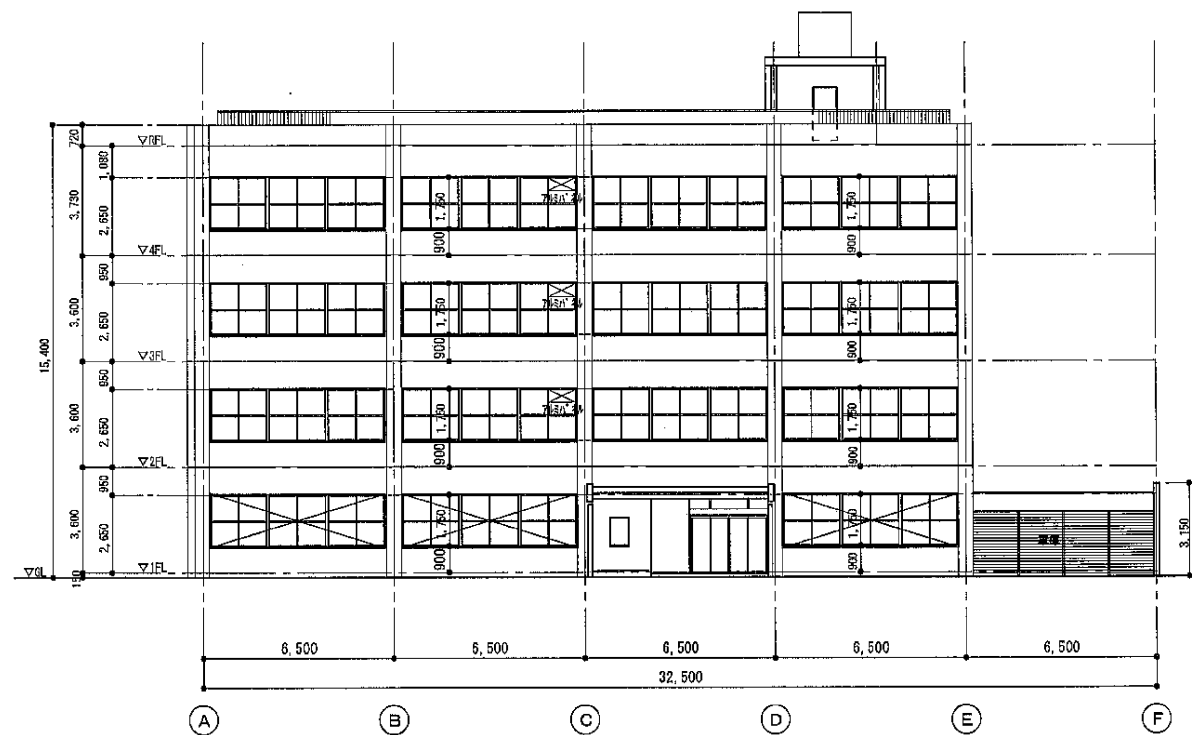


南立面図 S=1/250

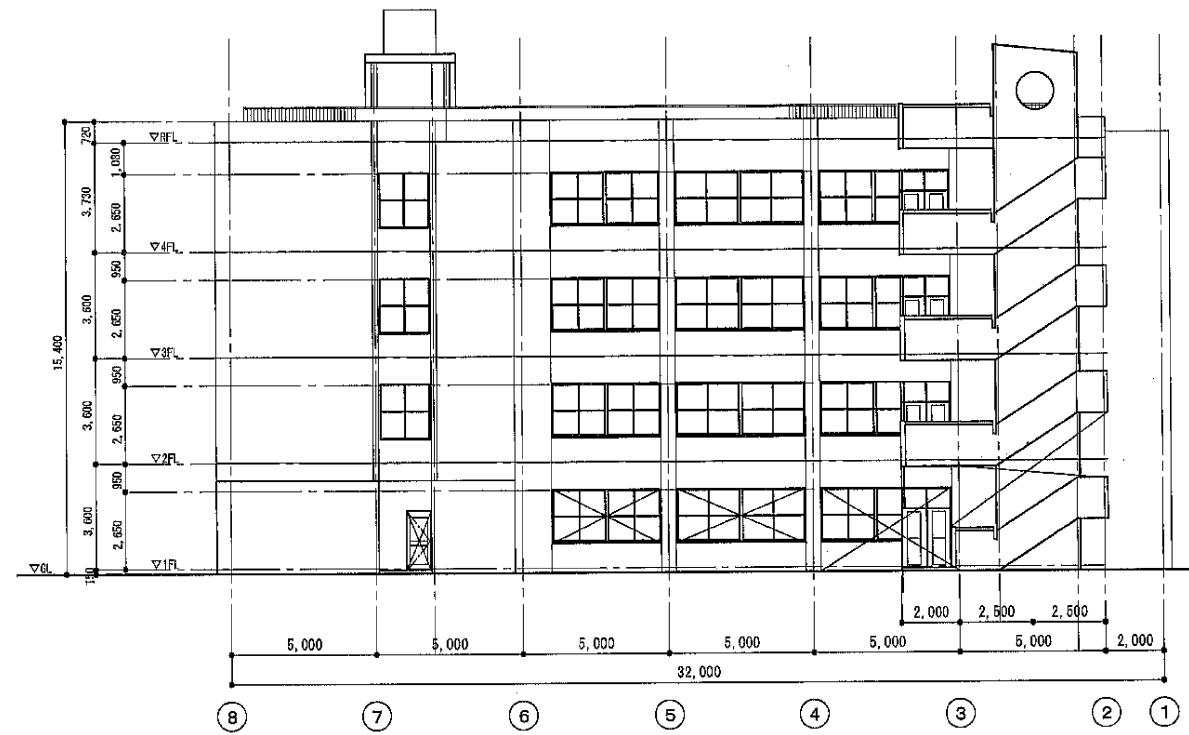

東立面図 S=1/250

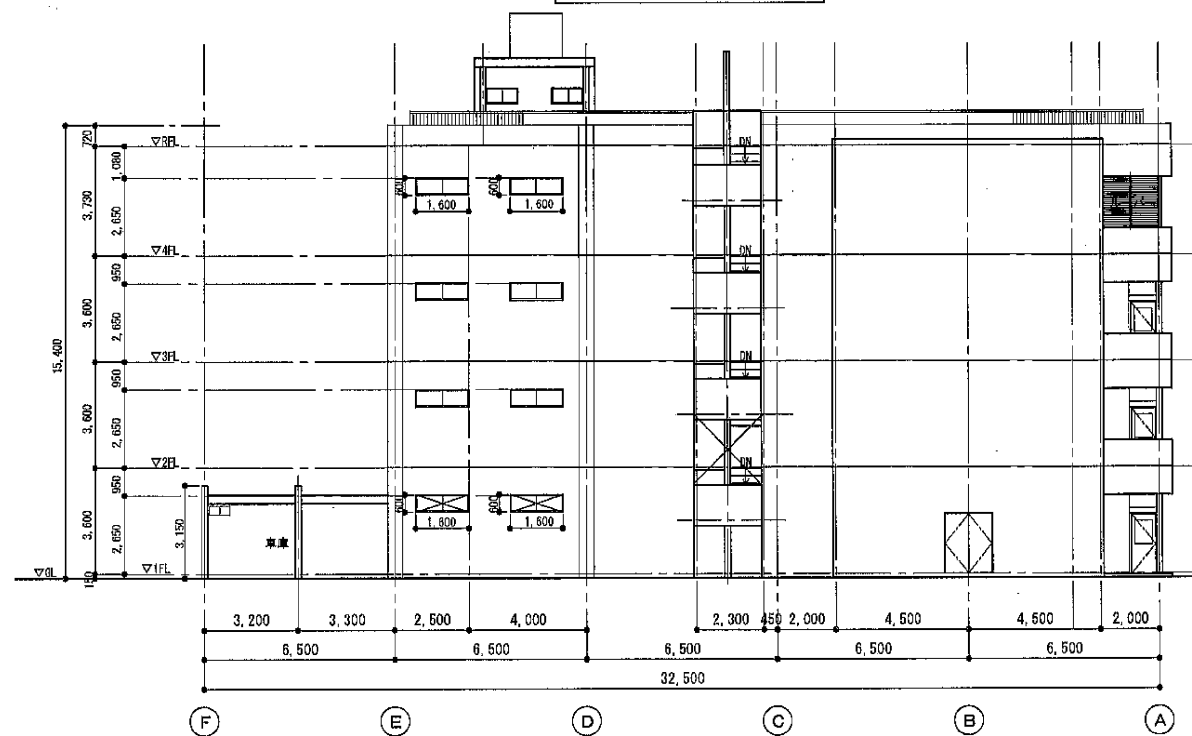

北立面図 S=1/250


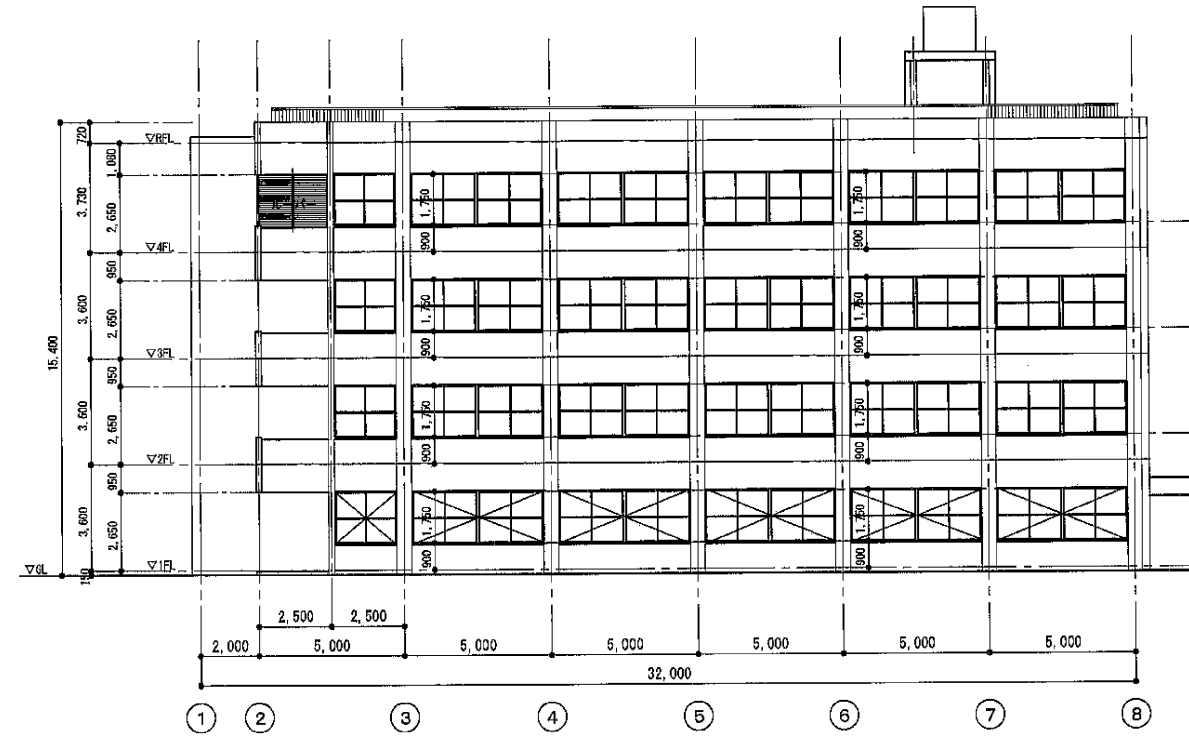


西立面図 S=1/250

⊗ : 木軸下合板養生撤去


横須賀市上下水道局

図名	5工区上町排水区雨水第1幹線ほか築造工事					
種別	立面図					
縮尺	1:250		図番	12		41
製作年	令和 8 年 7 月 日					
課長		係長		担当者	設計者	

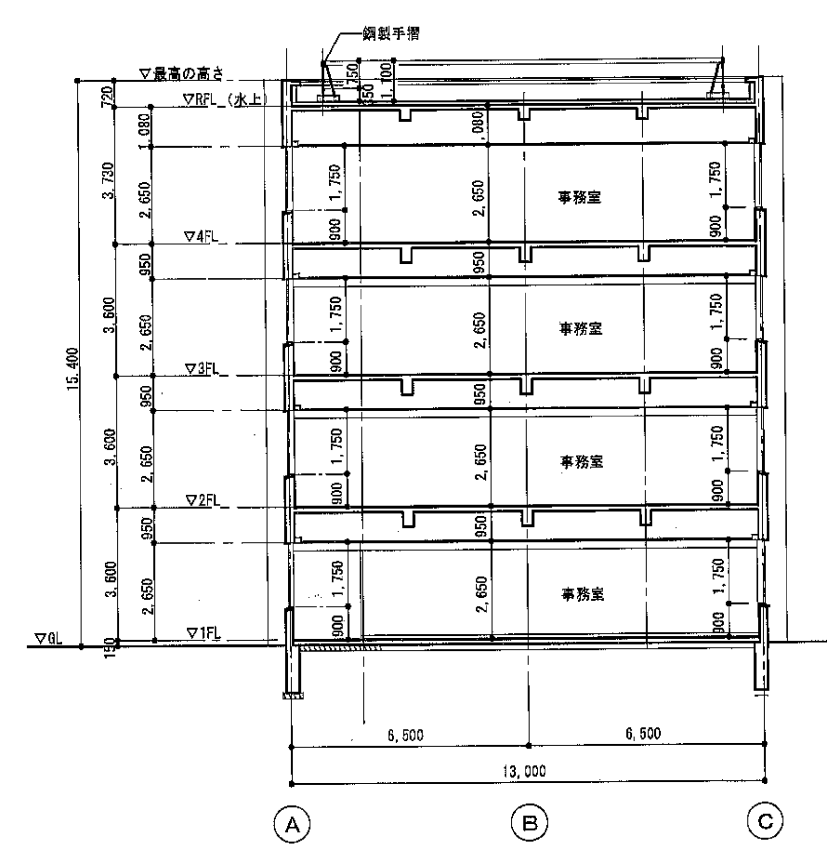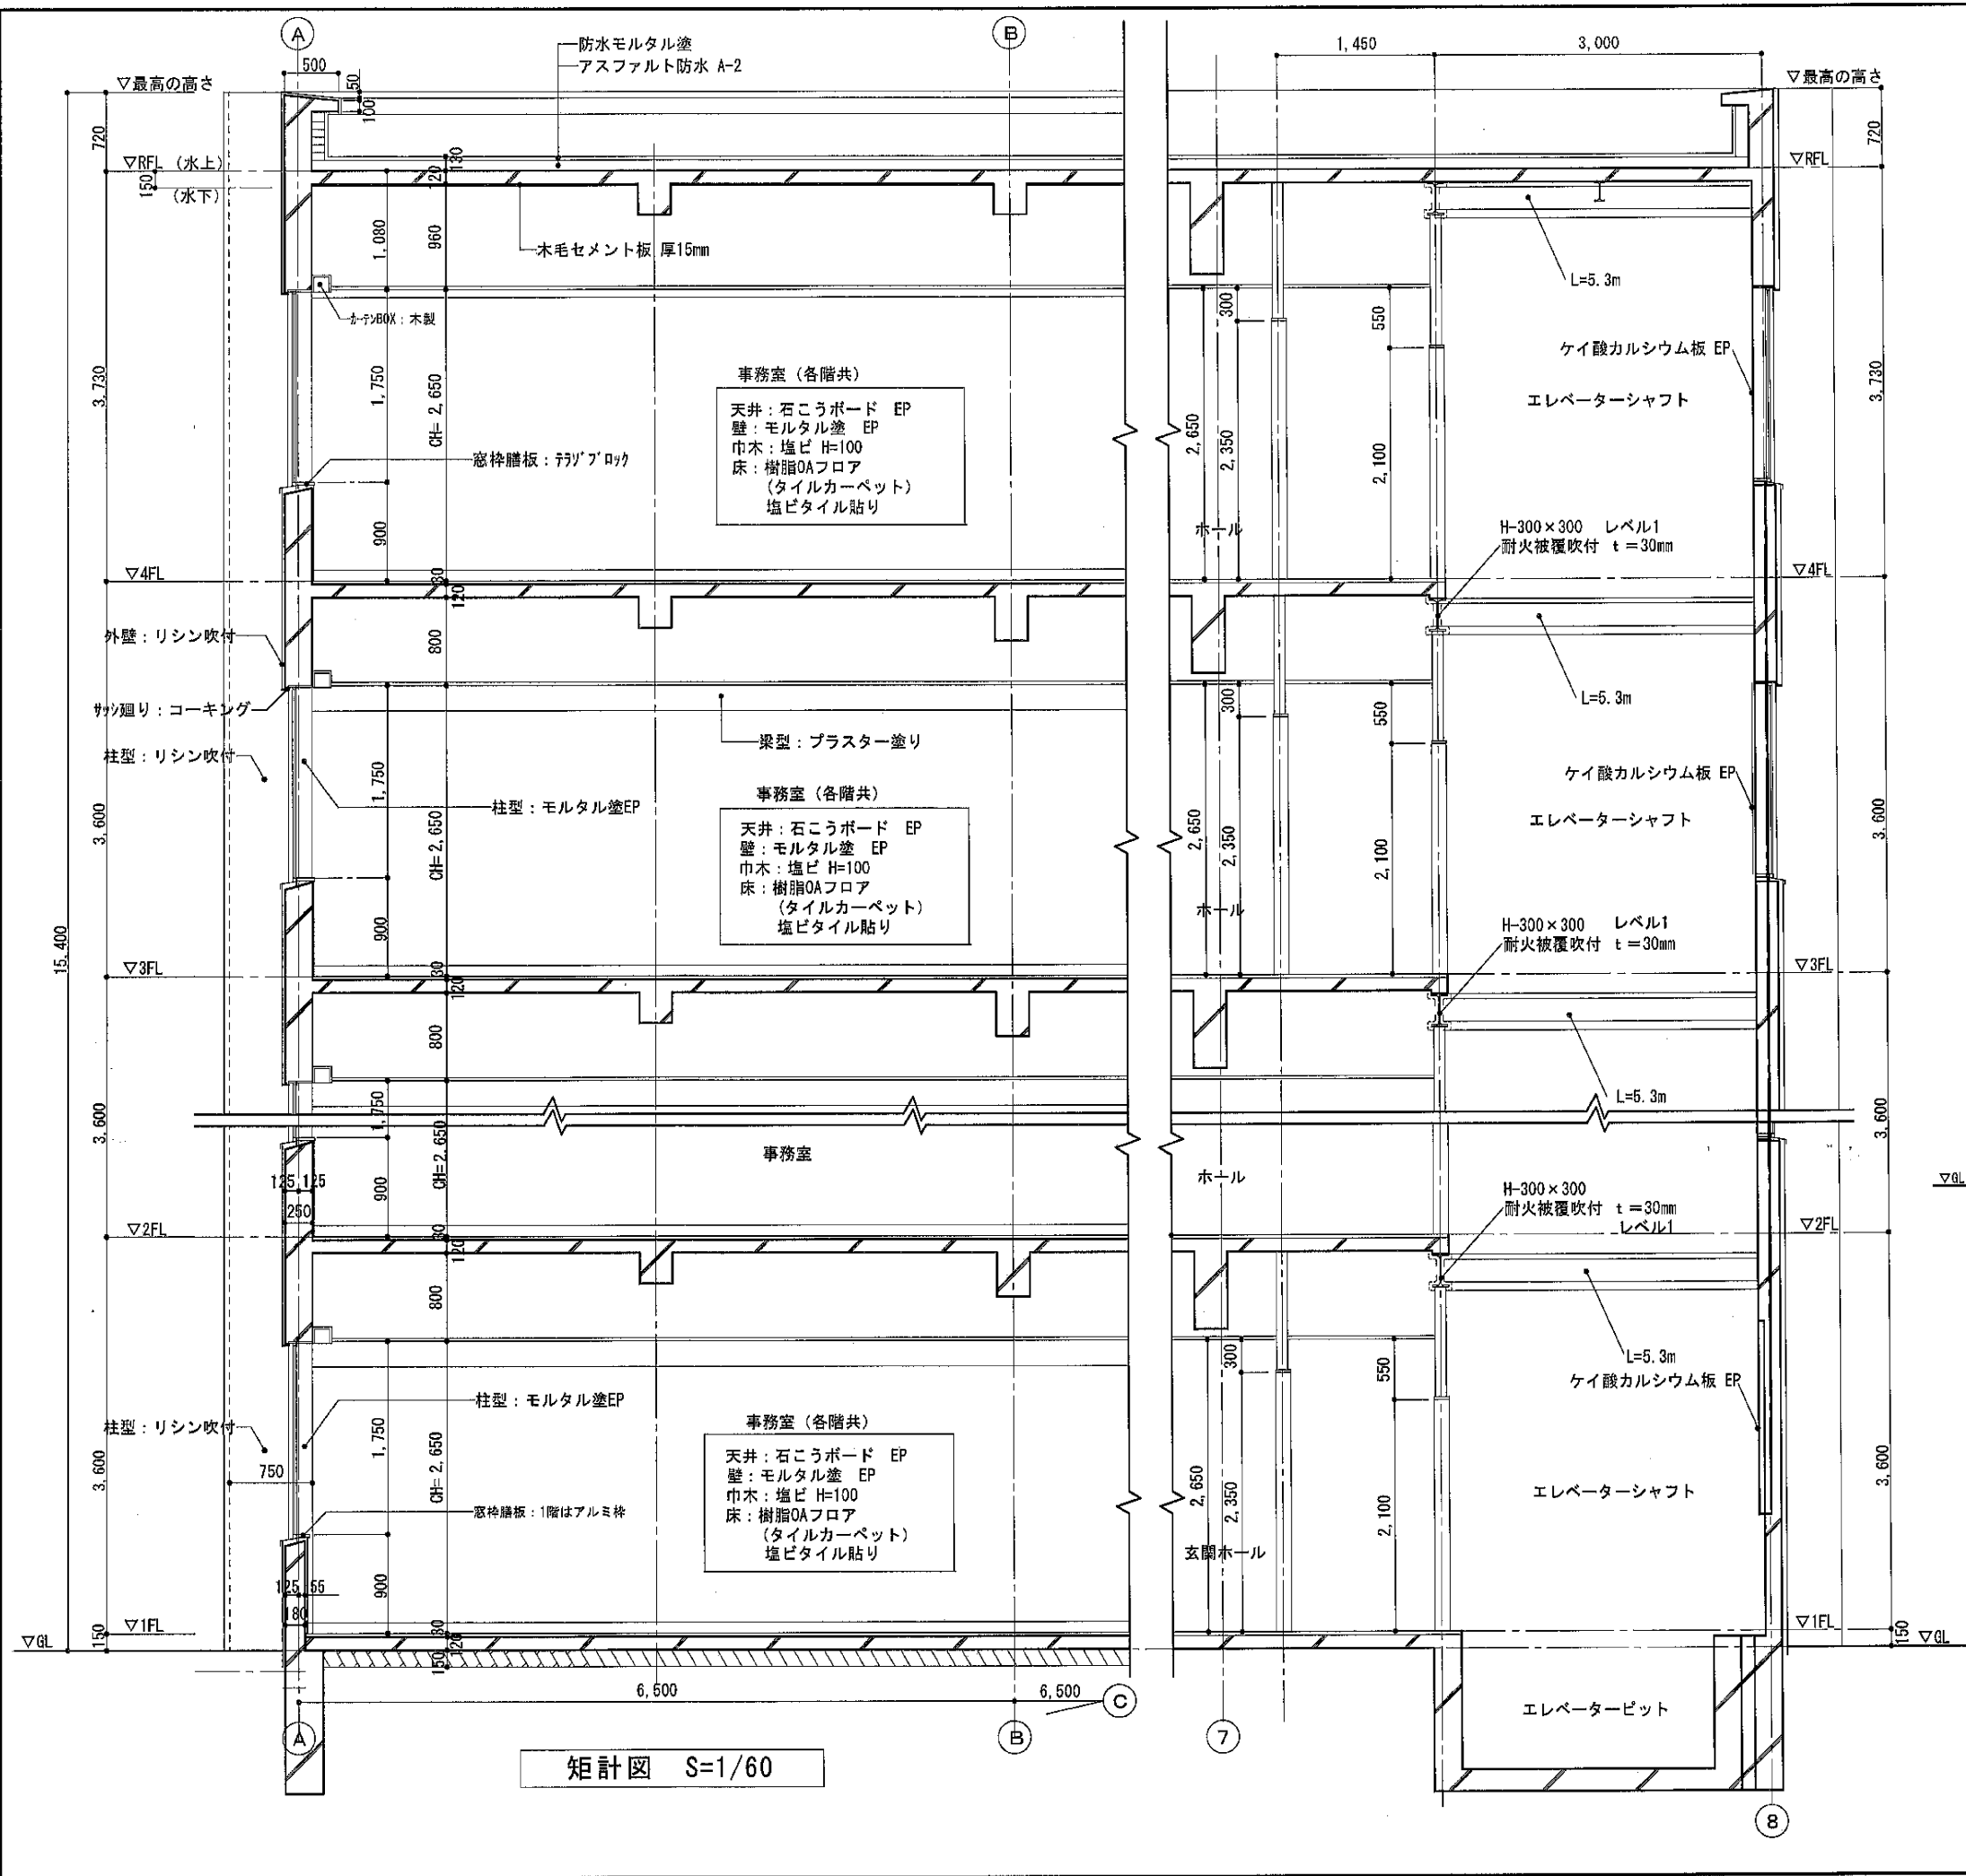

断面図 S=1/200

横須賀市上下水道局				
図名	5工区上町排水区雨水第1幹線ほか築造工事			
種別	断面図・矩計図			
縮尺	1/60・1/200	図番	13	41
製作年	令和 8 年 7 月 日			
課長	係長	担当者	設計者	

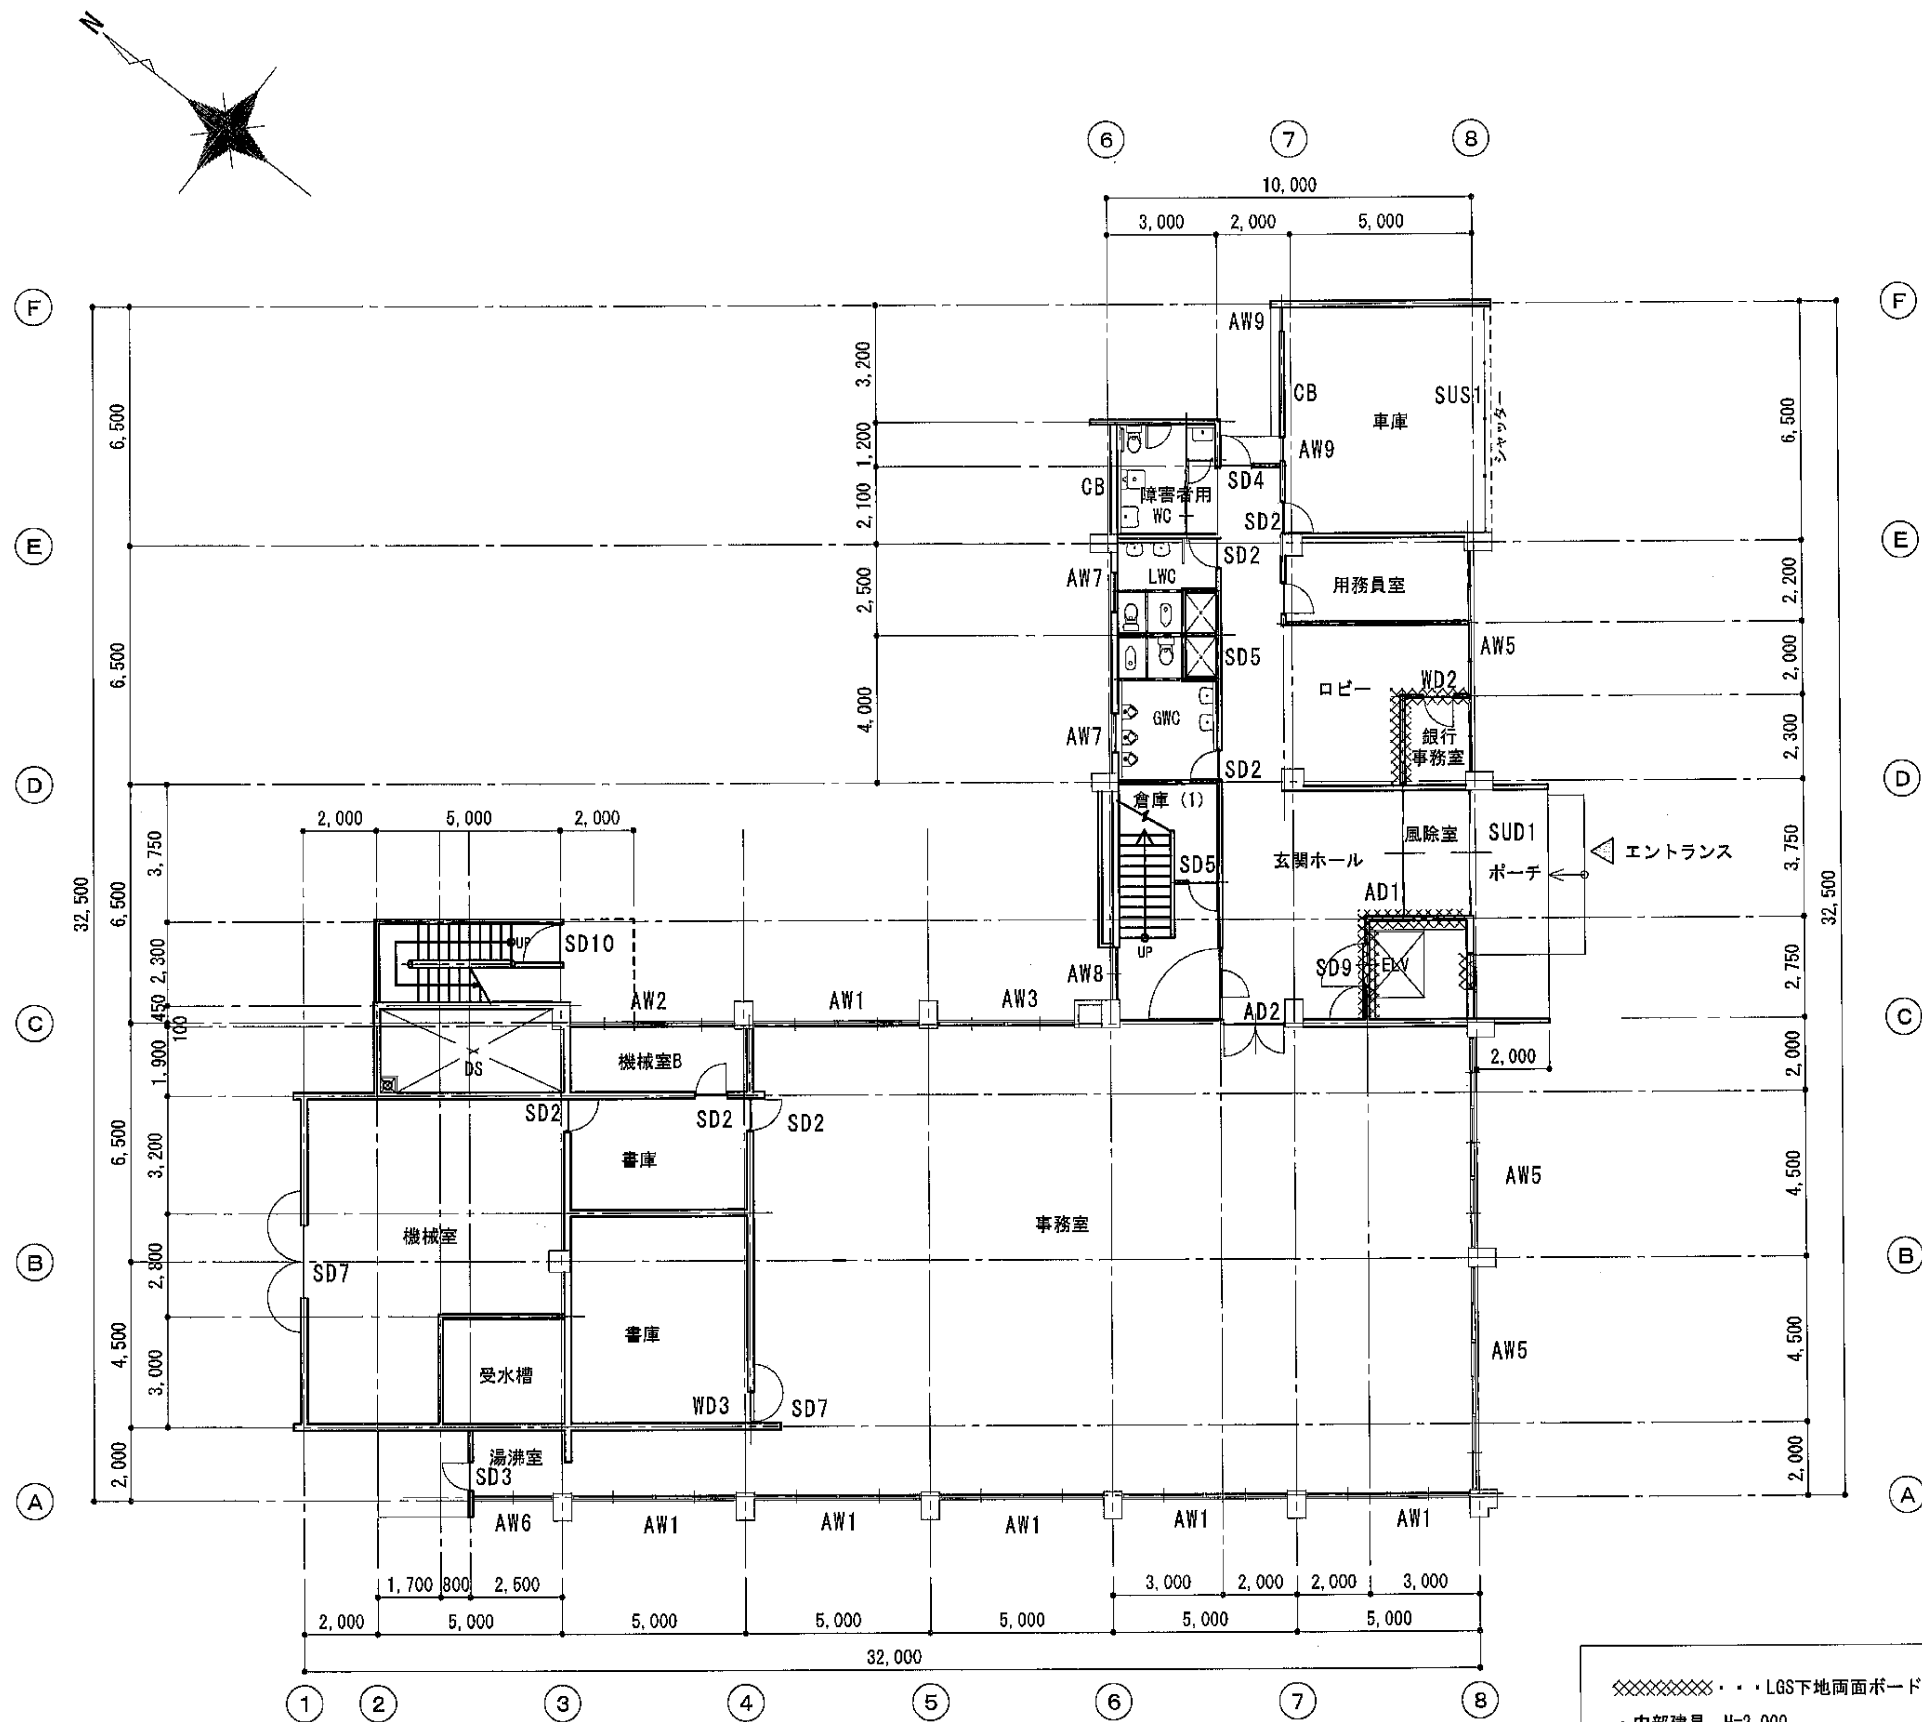

床面積表		
R階床面積	8.75	m ²
4階床面積	535.25	m ²
3階床面積	535.25	m ²
2階床面積	535.25	m ²
1階床面積	594.85	m ²
延床面積	2,209.35	m ²


1階平面図 S=1/200

.....LGS下地両面ボード貼り
・内部建具 H=2,000
・WC間仕切はH=1900ブース(共通)

符号	サイズ	ヶ所
AW1	4,400×1,750	24ヶ所
AW2	4,400×1,750+900	4ヶ所
AW3	3,470×1,750	4ヶ所
AW4	5,840×1,750	3ヶ所
AW5	5,840×1,750	12ヶ所
AW6	2,000×1,750	4ヶ所
AW7	1,800×600	8ヶ所
AW8	1,500×1,750	7ヶ所
AW9	700×300	4ヶ所
AD1	4,085×2,600	1ヶ所
AD2	1,500×2,000	4ヶ所
SD1	1,800×2,000	4ヶ所
SD2	900×2,000	16ヶ所
SD3	900×2,000	5ヶ所
SD4	900×2,000	1ヶ所
SD5	700×2,000	8ヶ所
SD6	2,400×2,100	3ヶ所
SD7	500×2,000	1ヶ所
SD8	850×2,000	4ヶ所
SD9	900×2,100	1ヶ所
SD10	1,200×850 (縦格子扉)	1ヶ所
SUD1	4,085×2,600	1ヶ所
SUS1	6,100×2,200	1ヶ所
WD1	1,200×2,000	7ヶ所
WD2	1,500×2,000	1ヶ所
WD3	850×2,000	14ヶ所
WD4	850×2,000	1ヶ所
WD5	850×2,000	2ヶ所
WD6	650×2,000	1ヶ所

横須賀市上下水道局

図名	5工区上町排水区雨水第1幹線ほか築造工事			
種別	1階建具位置図			
縮尺	1:200	図番	14	41
製作年	令和8年7月 日			
課長	係長	担当者	設計者	

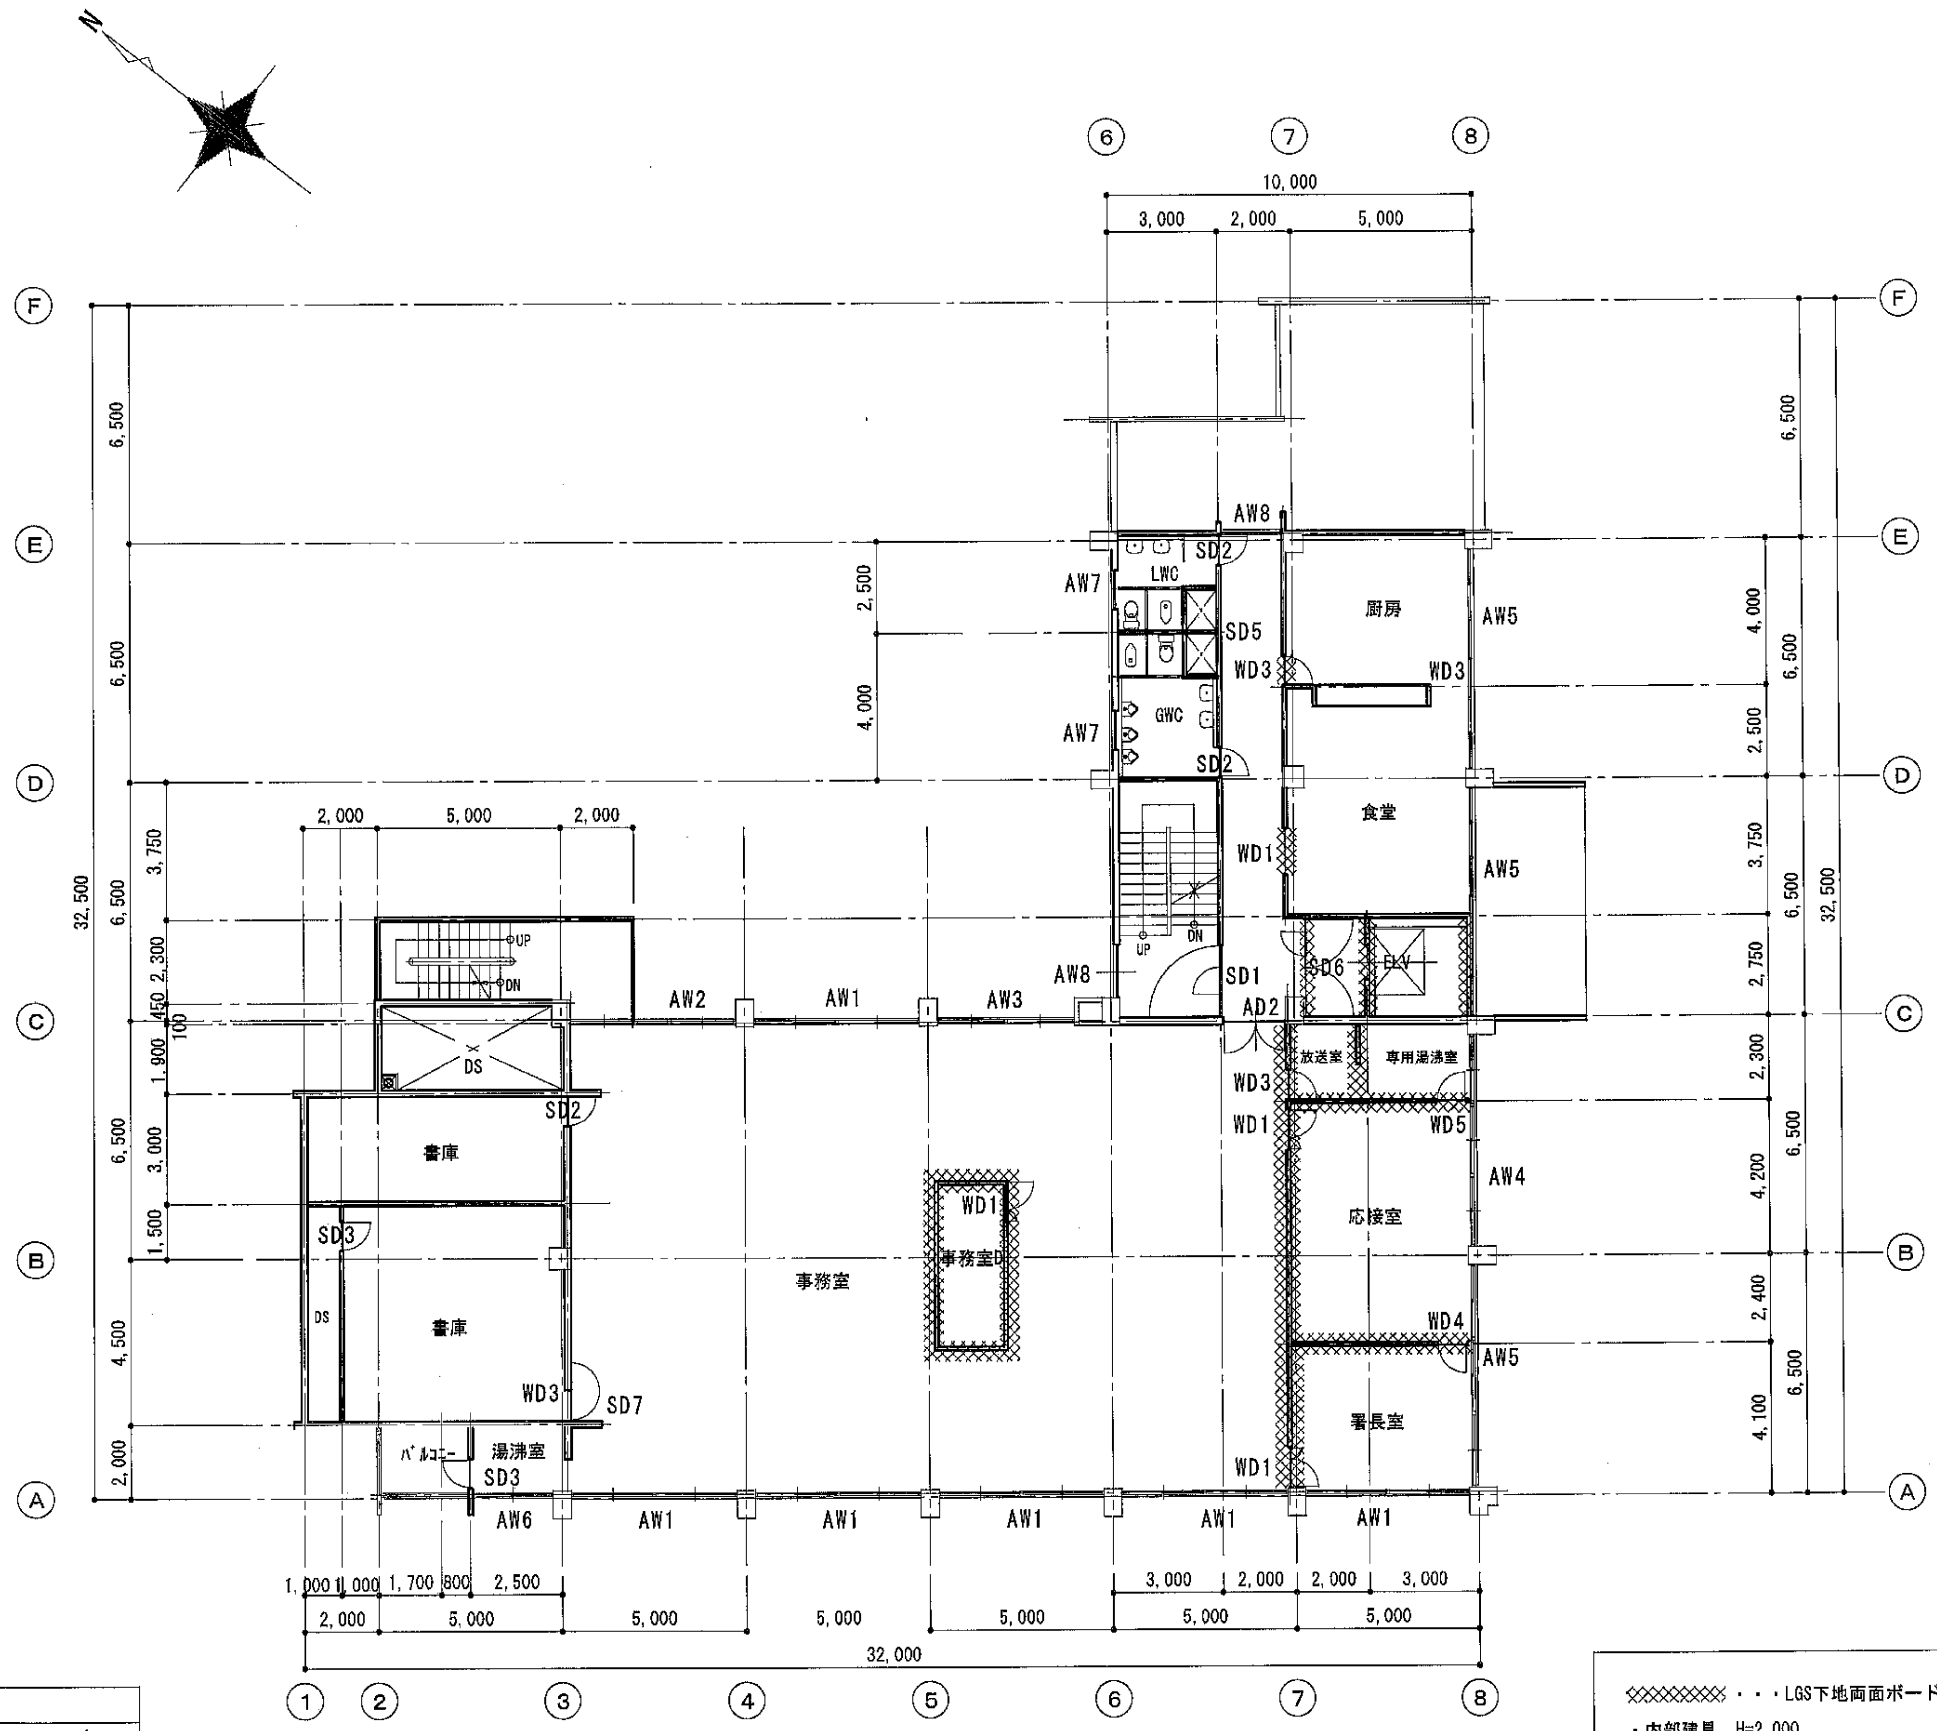


床面積表		
R階床面積	8.75	m ²
4階床面積	535.25	m ²
3階床面積	535.25	m ²
2階床面積	535.25	m ²
1階床面積	594.85	m ²
延床面積	2,209.35	m ²

2階平面図 S=1/200

..... LGS地下面ボード貼り
・内部建具 H=2,000
・WC間仕切はH=1900ブース(共通)

横須賀市上下水道局						
図名	5工区上町排水区雨水第1幹線ほか築造工事					
種別	2階建具位置図					
縮尺	1:200		図番	15		41
製作年	令和 8 年 7 月 日					
課長		係長		担当者		設計者


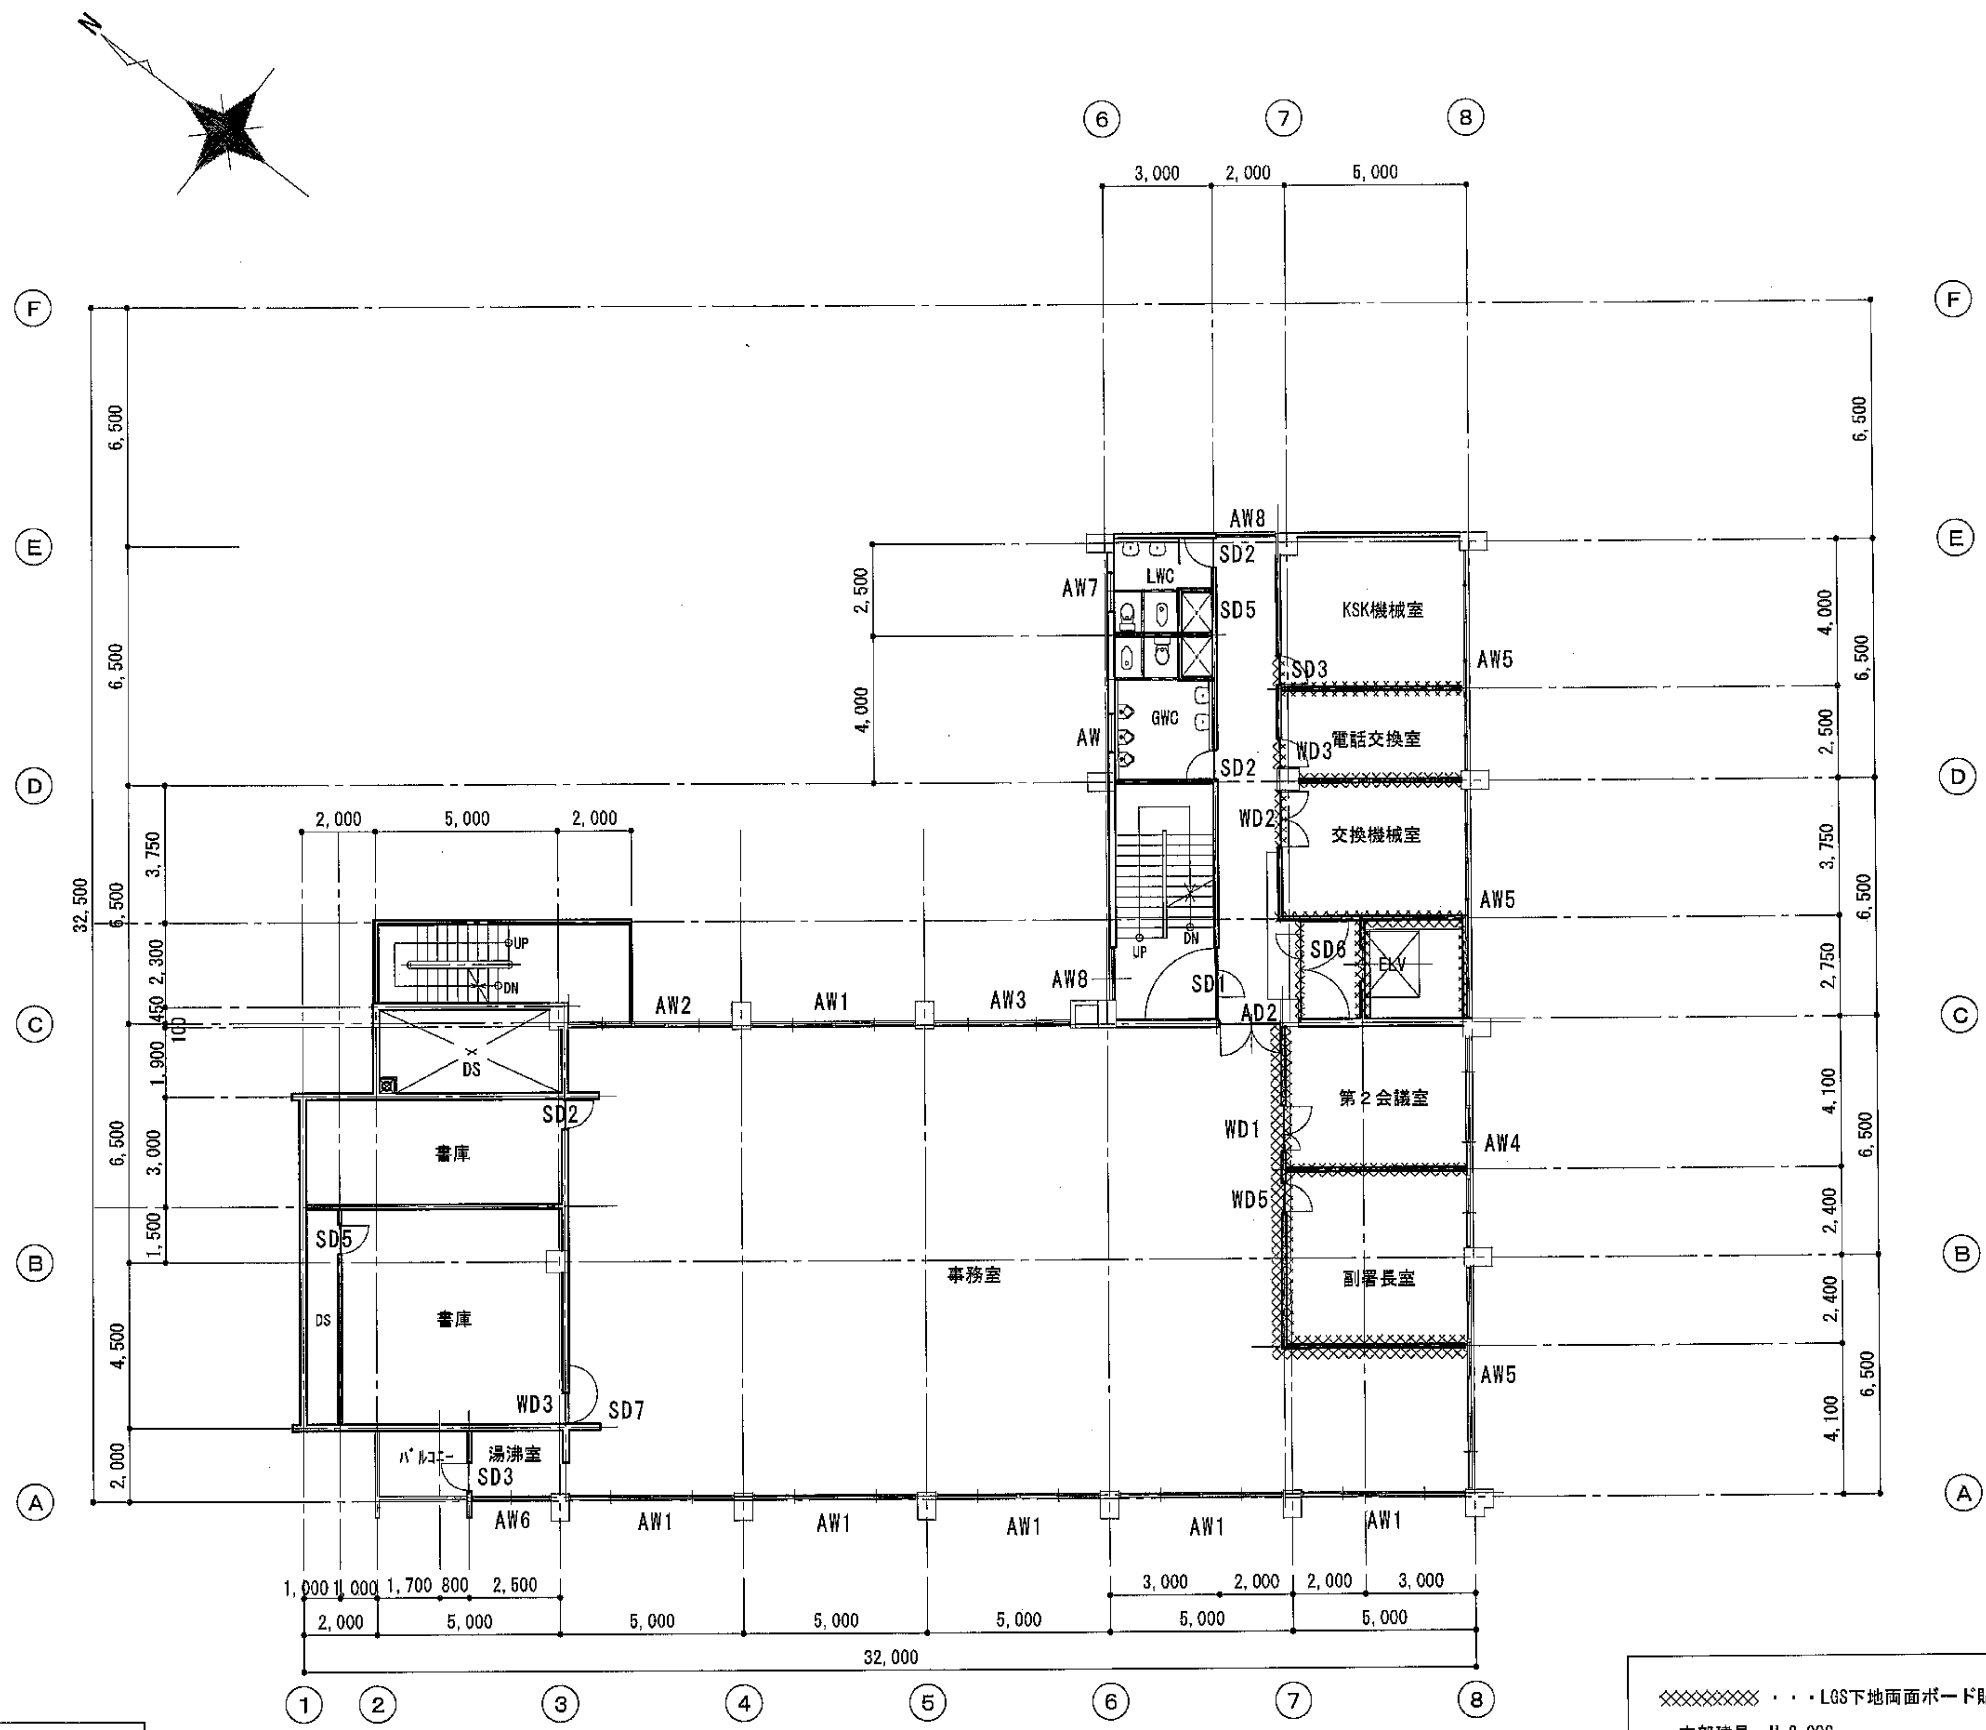


床面積表	
R階床面積	8.75 m ²
4階床面積	535.25 m ²
3階床面積	535.25 m ²
2階床面積	535.25 m ²
1階床面積	594.85 m ²
延床面積	2,209.35 m ²

3階平面図 S=1/200

XXXXXXXXXXXX・・・LGS下地面面ボード貼り
・内部建具 H=2,000
・WC間仕切はH=1900ブース(共通)



横須賀市上下水道局				
図名	5工区上町排水区雨水第1幹線ほか築造工事			
種別	3階建具位置図			
縮尺	1:200	図番	16	41
製作年	令和 8 年 7 月 日			
課長	係長	担当者	設計者	

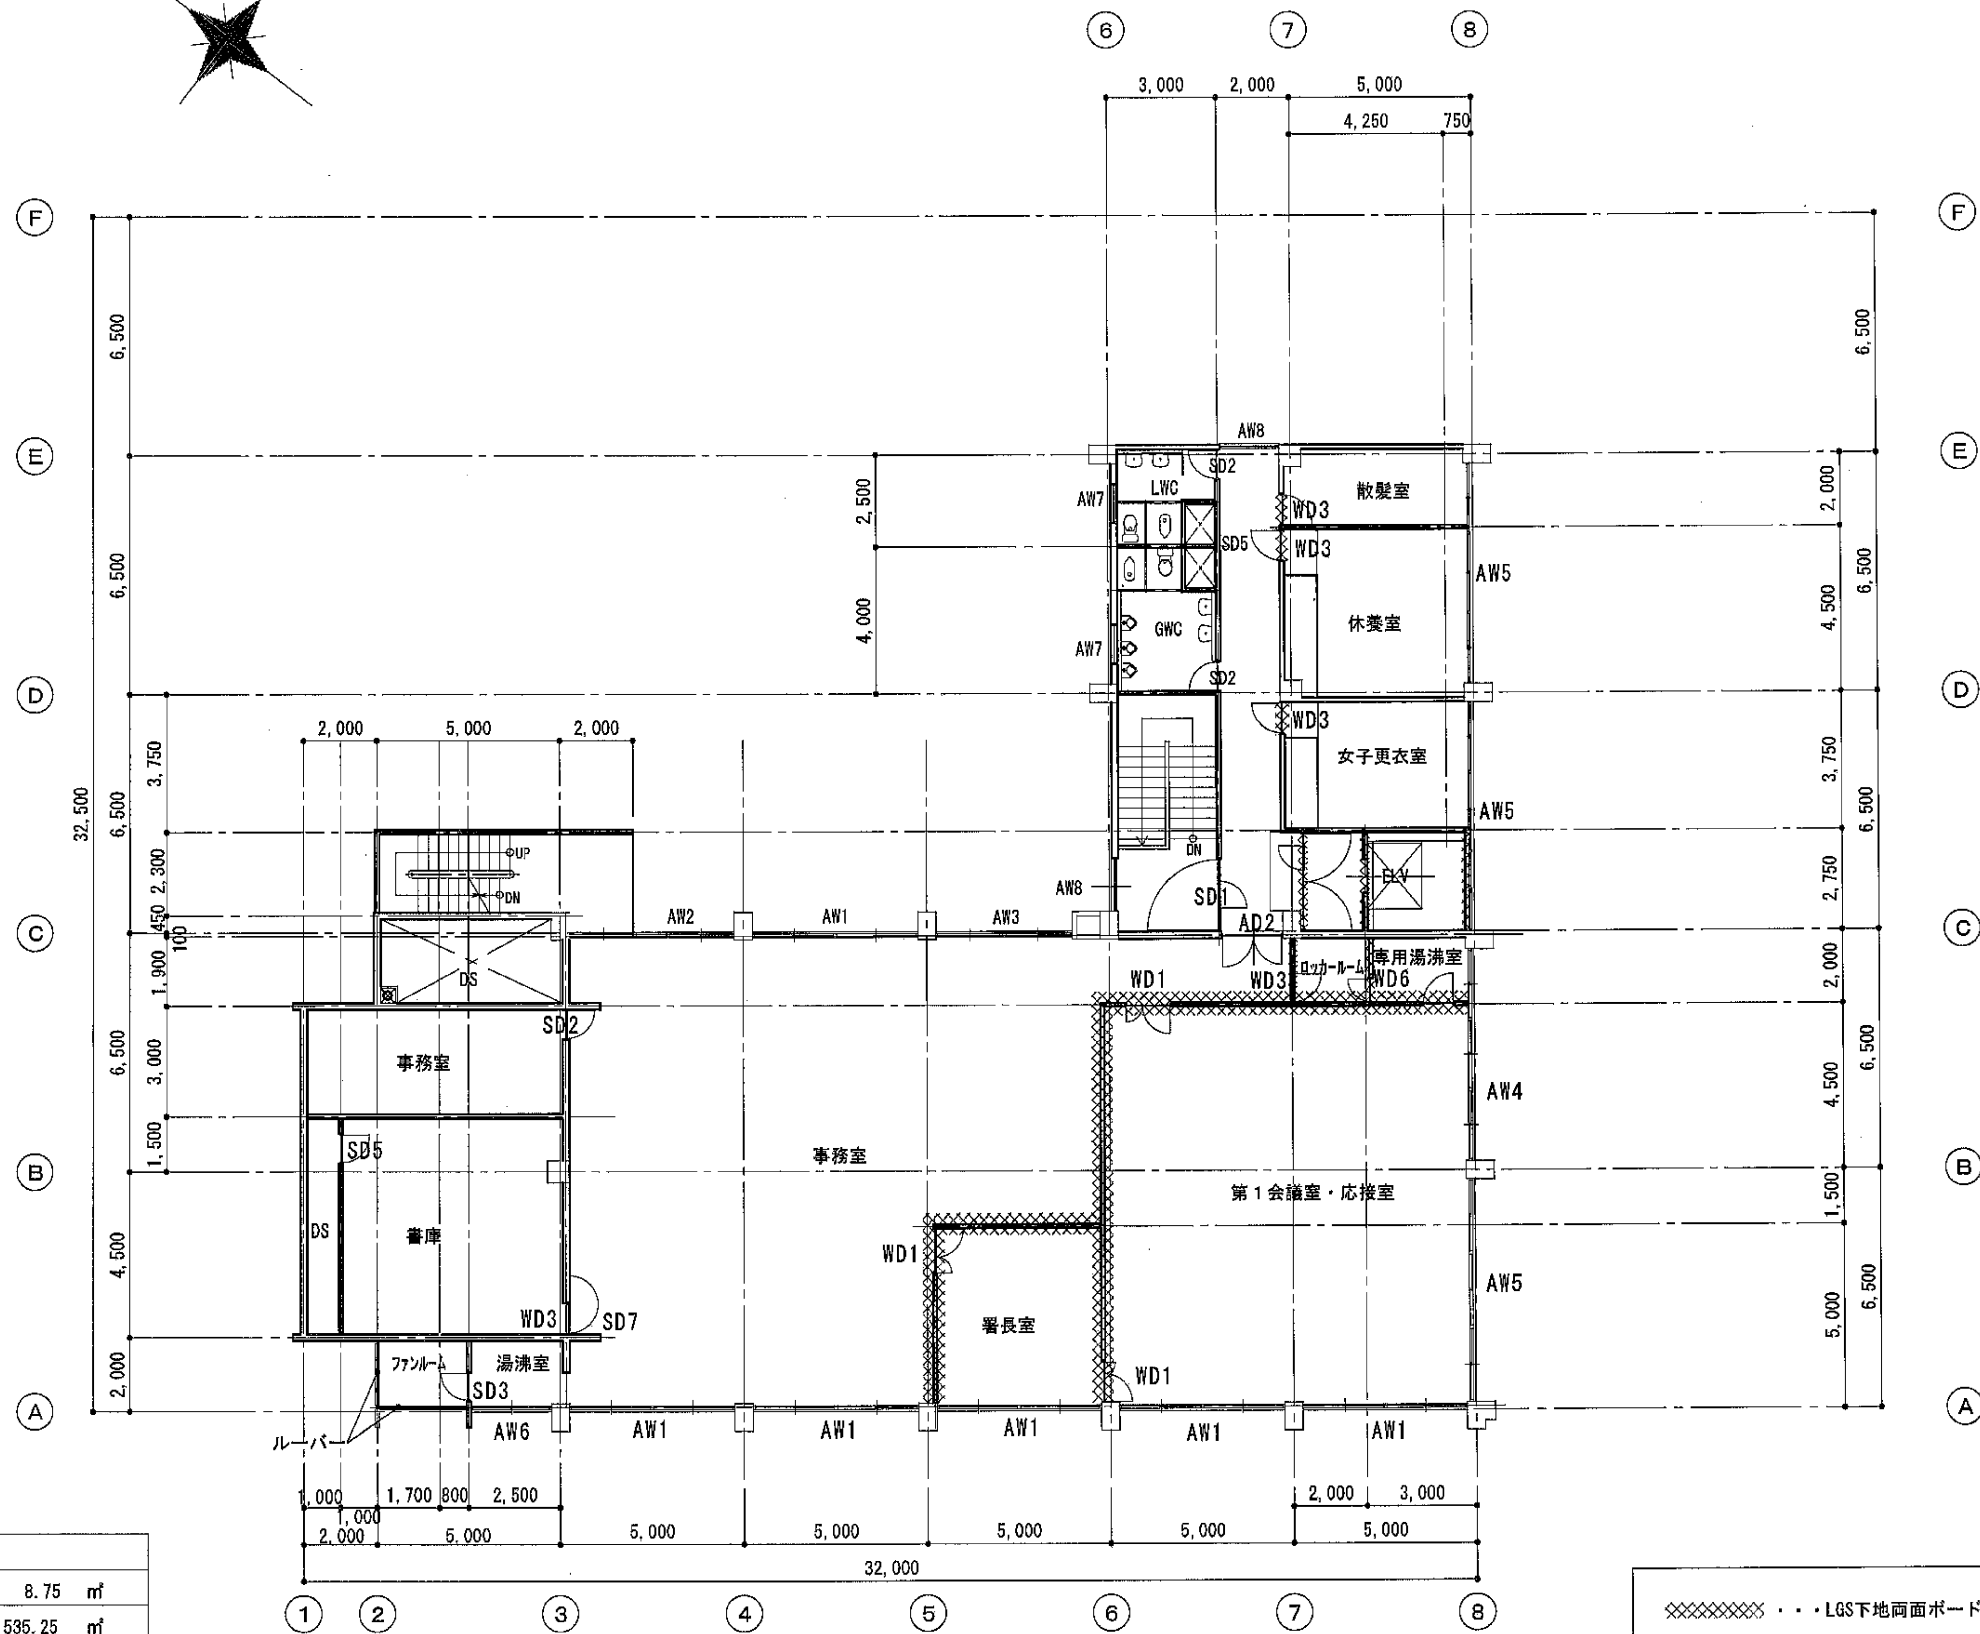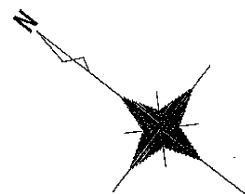

4階平面図 S=1/200

床面積表		
R階床面積	8.75	m ²
4階床面積	535.25	m ²
3階床面積	535.25	m ²
2階床面積	535.25	m ²
1階床面積	594.85	m ²
延床面積	2,209.35	m ²

横須賀市上下水道局				
図名	5工区上町排水区雨水第1幹線ほか築造工事			
種別	4階建具位置図			
縮尺	1:200	図番号	17	41
製作年	令和 8 年 7 月 日			
課長	係長	担当者	設計者	




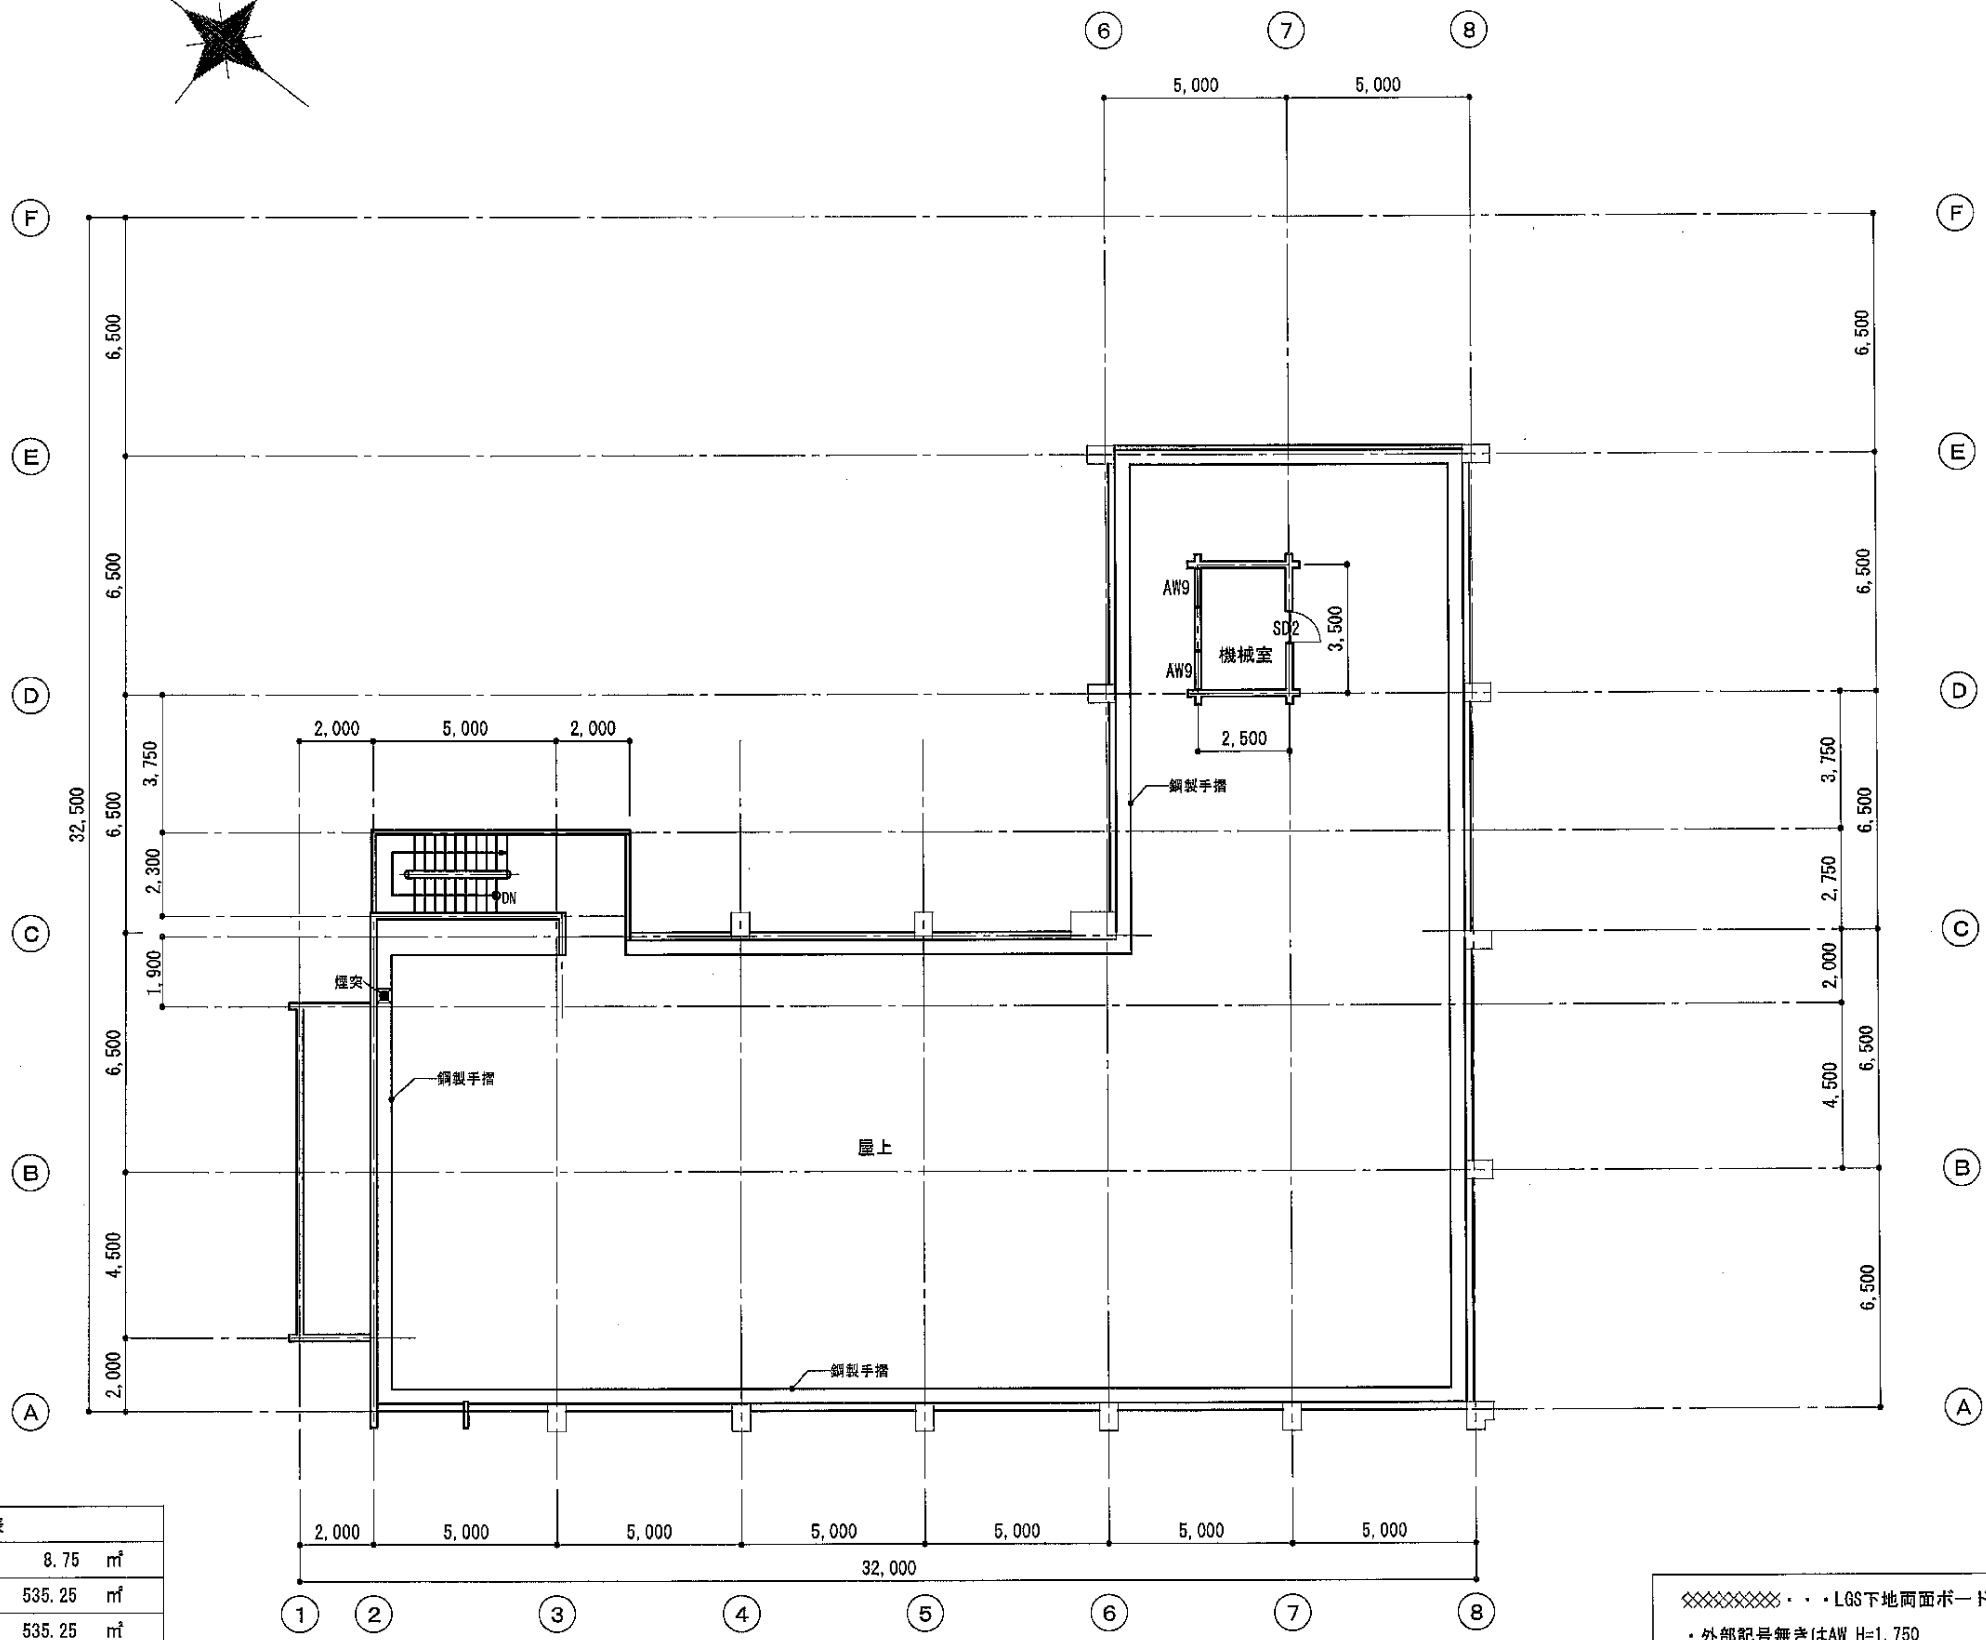
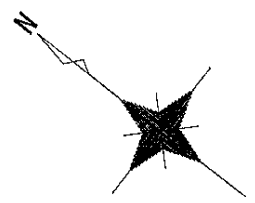


床面積表		
R階床面積	8.75	m ²
4階床面積	535.25	m ²
3階床面積	535.25	m ²
2階床面積	535.25	m ²
1階床面積	594.85	m ²
延床面積	2,209.35	m ²

R階平面図 S=1/200

XXXXXXXXXXXX・・・LGS地下両面ボード貼り
・外部記号無きはAW H=1.750
・内部建具 H=2.000

横須賀市上下水道局						
図名	5工区上町排水区雨水第1幹線ほか築造工事					
種別	R階建具位置図					
縮尺	1:200		図番	面号	18	41
製年	令和 8 年 7 月 日					
課長		係長		担当者		設計者

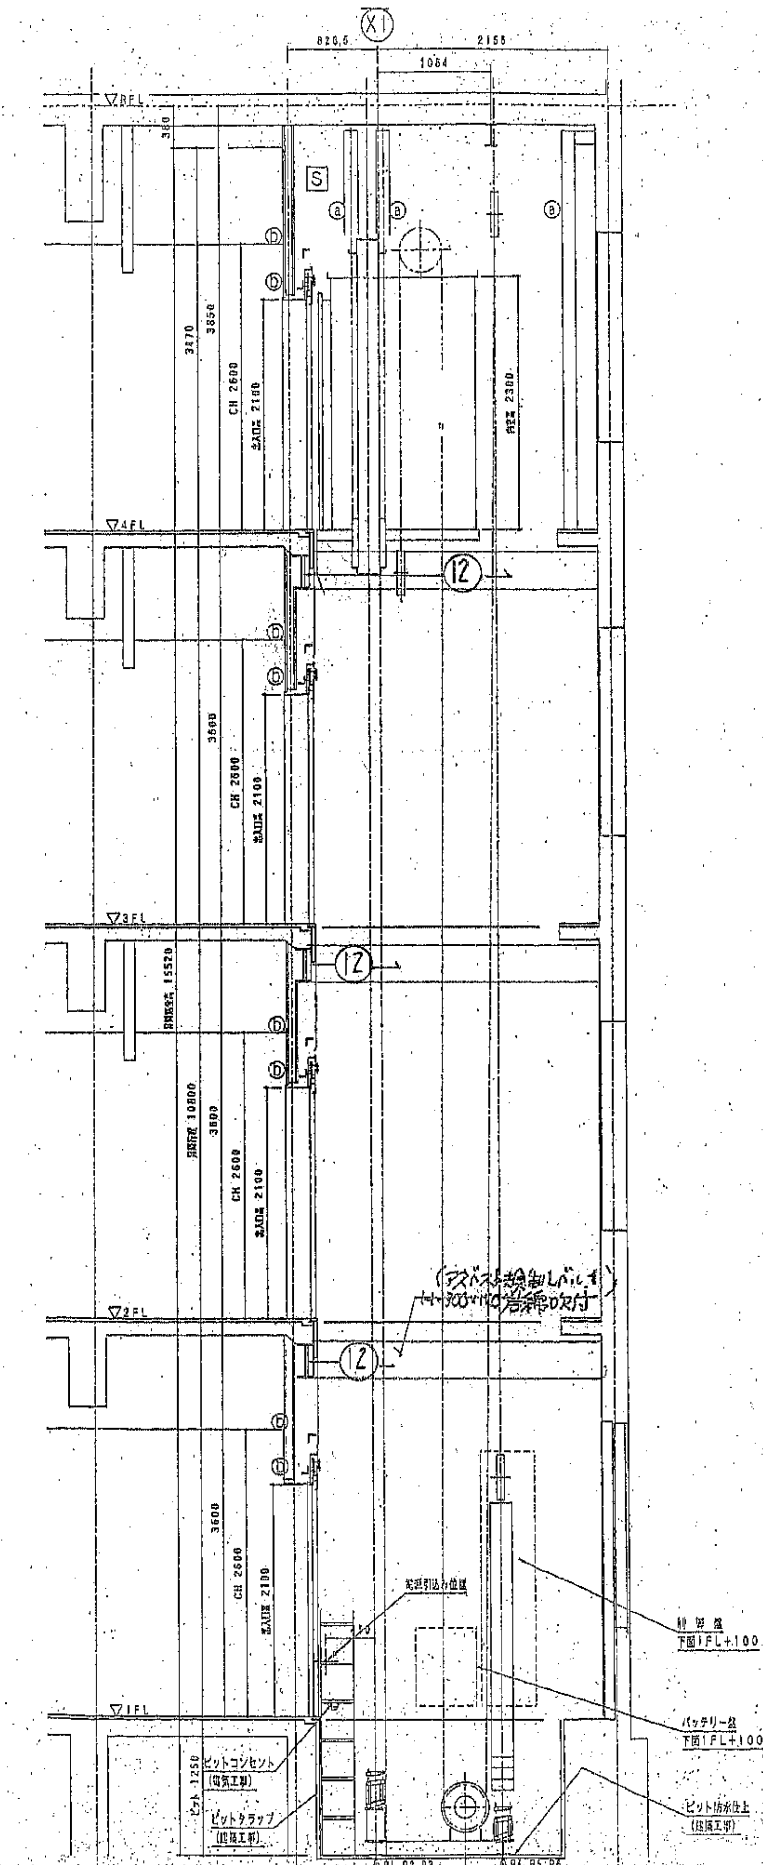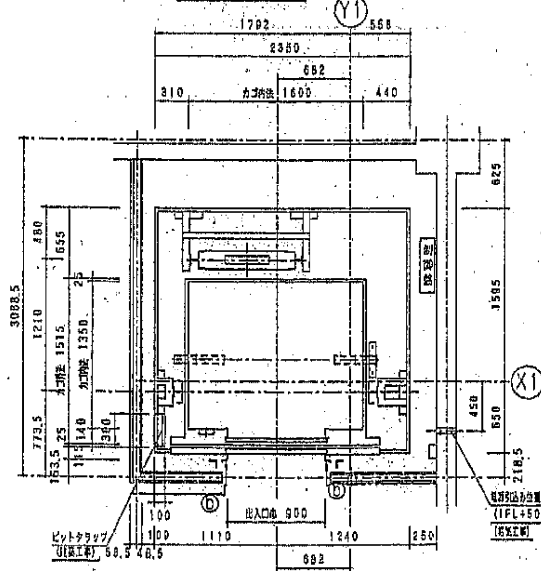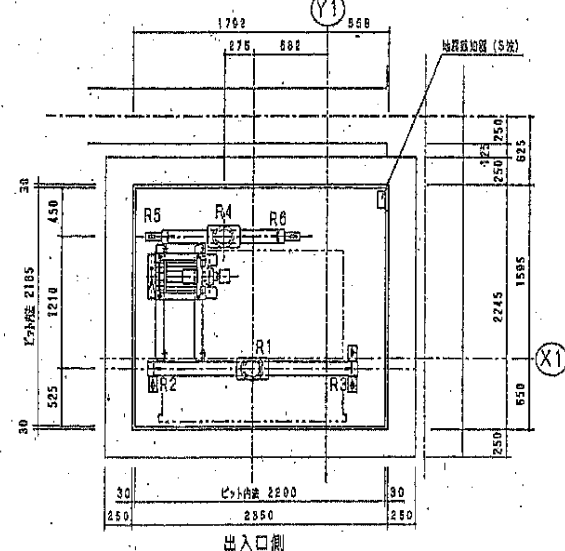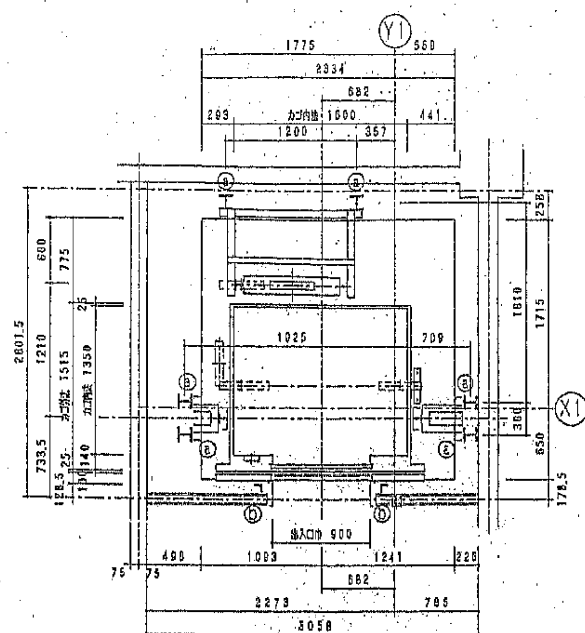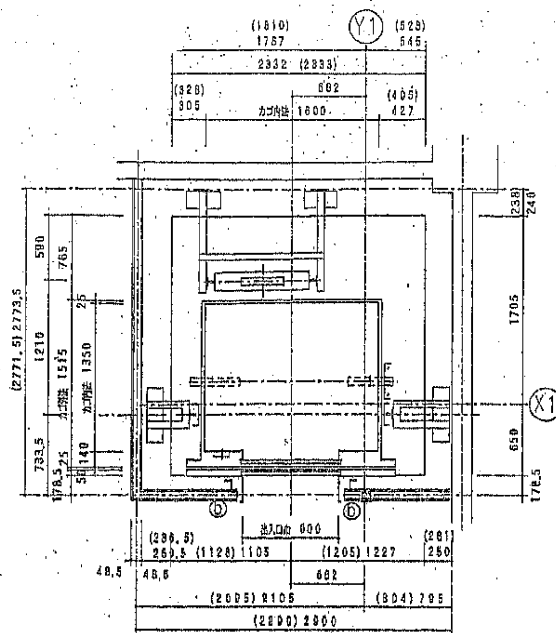

仕	操
用途、区分	基用（屋外工事）・マンション用
積載荷重・定尺	900 kg（13人）
カゴ内寸法寸法	1500W 1350L 2300H
出入口寸法	900W 2100H
出入口扉	エッチル 中央開き（CO形）
速度	45 m/min
停止箇所	1、2、3、4 階、4ヶ所
電 源	φ3 200V 50Hz
電 機 機 種	4.2 kW（全負荷時用）
制御方式	交流電圧可変周波数変換制御方式
操作方式	緊急全自動方式
ロープ	1φ 4本 ロープ径φ 21.1
ガイドレール	1φ 4本 EG18B・EG18B
傳導線係	同規格品インターラン
安全装置	決速抑制装置・スプリングブレーキ
係引装置	アナログ式（バネバネリックス）
管制運転	1階監視制御装置付（5分）・3階監視装置付 火災警報機作動時付・監視装置による自動緊急 停止装置・1階 警報機・1階監視装置付（モニター）・2階監視装置付
その他	・実用広域運搬（スピーカー・側面内蔵） ・車椅子対応 （各階アップ、手摺2箇所付） （各階下、手摺2箇所付） （各階入り エリファセンター・両向きマウント） ・視覚障害者対応 ・インターホン連絡付・2階監視装置付

CW 1140

特 記 事 項

(建築工事)

1. 持内庫の扉通及びビット内防水工事。
2. 持内庫外上段20K用ビーム2ヶ所取付工事。
3. 出入口の取付及び三方付取付床梁・壁の取付工事。
(電気・配線工事)
4. 電圧測定 (電圧電圧の交付は5%—6%以内とする)
電線製造又は、配線引出長さ50mm 配線引出し4,000mm
・200V 3線 3相式 (電力)
- ・100V 相間 2線 18A 2mm² (照明)
- ・インダクション灯、0.6mm² 10本 (配線取付マテリ)
- ・火災警報 (警電化 1人用) 1個取付工事
5. ビットコンセント 100V 15A
6. 潤滑油の塗布は、+5°C—+10°Cまで保持して下さい。尚、
潤滑油については5月平均0.3(平均95%と見なさない)。
お気量 1.7kg/h (450Kcal/h)

動力用電源設備	
電源設備容量	8.2 KVA
電線太径径	8.5 mm ² - 64mm ²
	8.0 mm ² - 92mm ²
ケーブル径	3.5 mm ²
電線のノイズ試験値	定格電流 40A

か こ 側	R1	63.3 kN (6450 kg)	経路内側
	R2	28.5 kN (2900 kg)	経路内側
	R3	26.5 kN (2700 kg)	経路内側
お も い 側	R4	48.1 kN (4900 kg)	経路内側
	R5	64.7 kN (6600 kg)	経路内側
	R6	17.7 kN (1800 kg)	経路内側





検査台の荷上り荷重は、マシンビームを介してレールの抵抗力で支えらる。


レールの反力表 (換算値)		
ガ	P_x	4.9 tKN (492 kg)
こ	P_y	2.5 tKN (246 kg)
おも	P_x	7.3 tKN (745 kg)
	P_y	3.7 tKN (372 kg)

※換算値は、換算表より、換算用質量(0.6 t)と、(換算1 t)が


部 材 表	
(a)	H-125×125×6, S/D
(b)	L-65×65×6

①	天井: 石膏板A	レベル3
②	天井: スレートボードA・C	レベル3
③	天井: スレートボードB	レベル3
④	天井: ケイ酸カルシウム板	レベル3
⑤	天井: 仕上塗装3	レベル3
⑥	天井・外壁: シーリング	レベル3
⑦	壁: ケイ酸カルシウム板A	レベル3
⑧	壁: 液形珪藻	レベル3
⑨	巾木: ソフト巾木A~C	レベル3
⑩	床: ビニルタイルA~E	レベル3
⑪	屋上: アスファルト防水A	レベル3
⑫	鉄骨梁: 亜鉛めっき	レベル1
⑬	配管: 保温材A~D	レベル2
⑭	煙突: 内断熱断材	レベル2
⑮	換気取: 換気取	レベル2

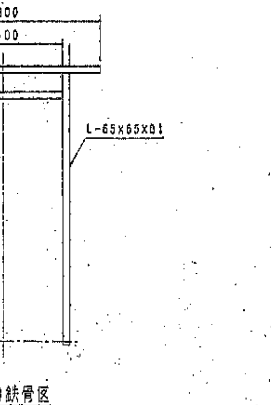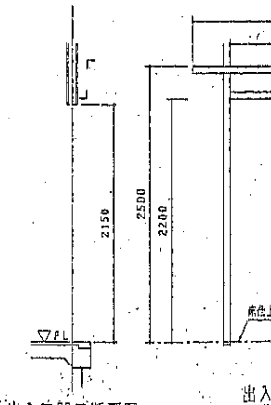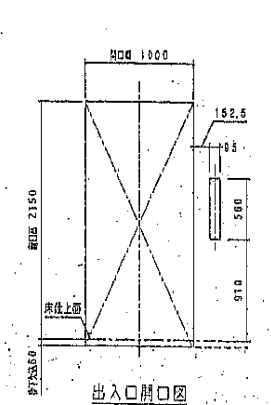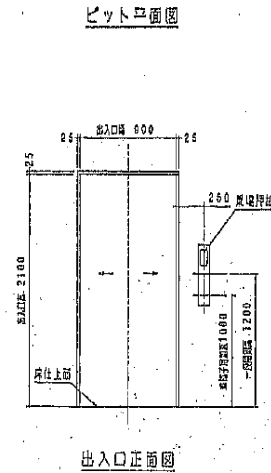


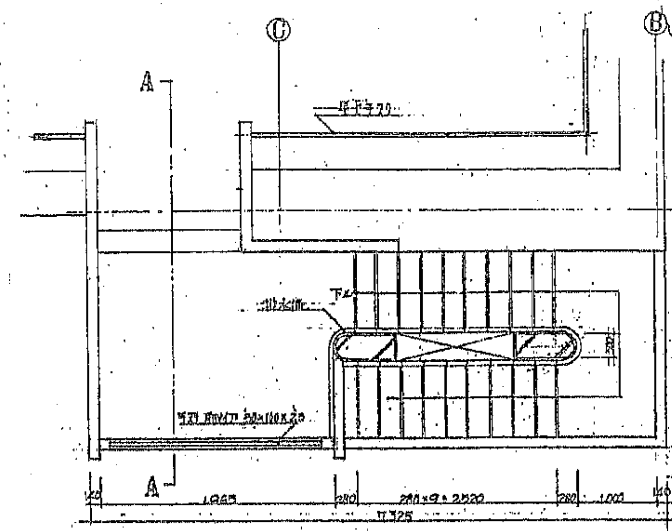


1階平面詳細図

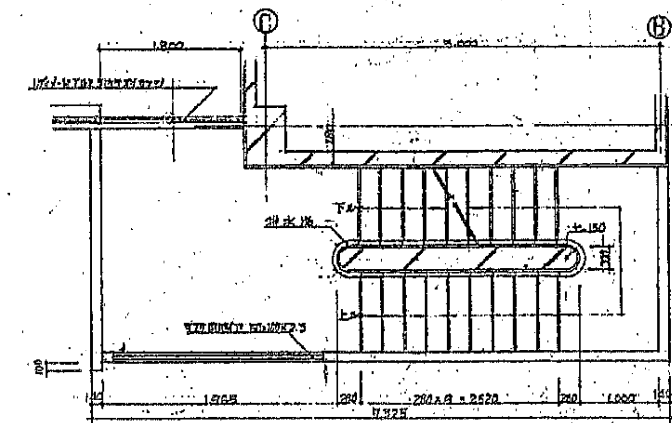


2階平面詳細図

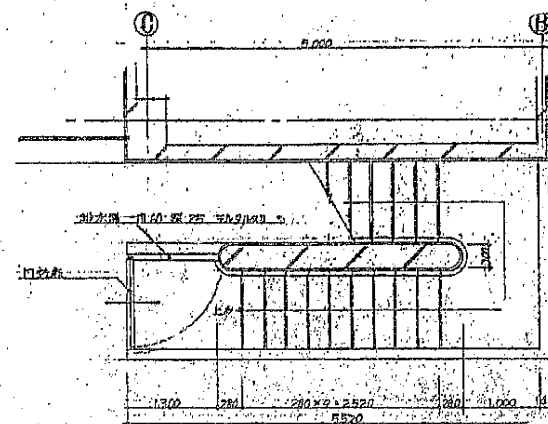


3階平面詳細図

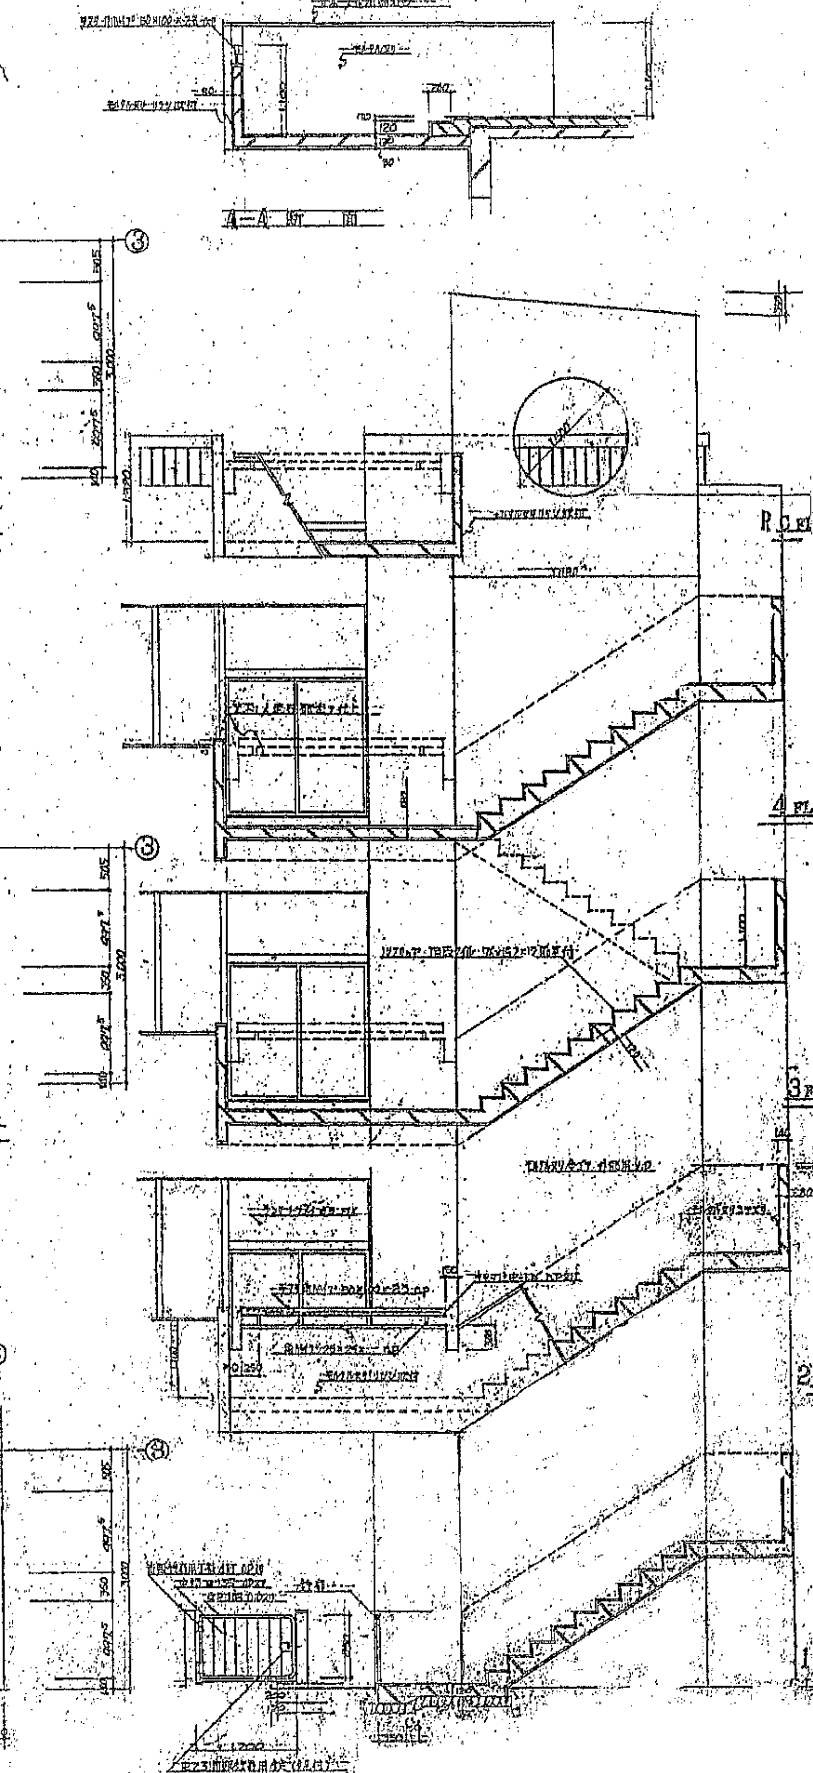


A-A断面

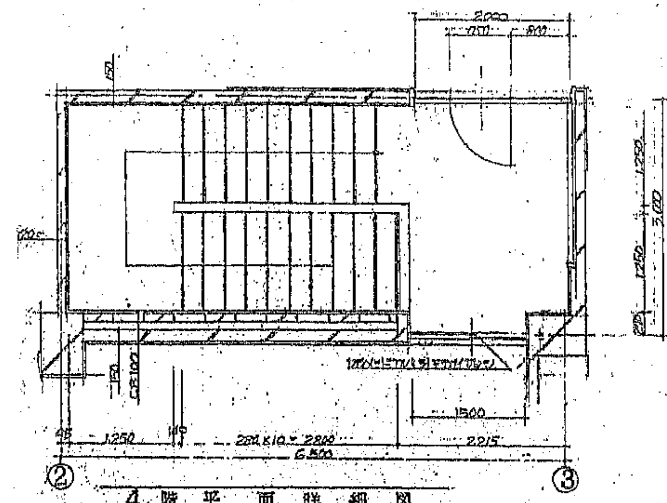


4階平面詳細図

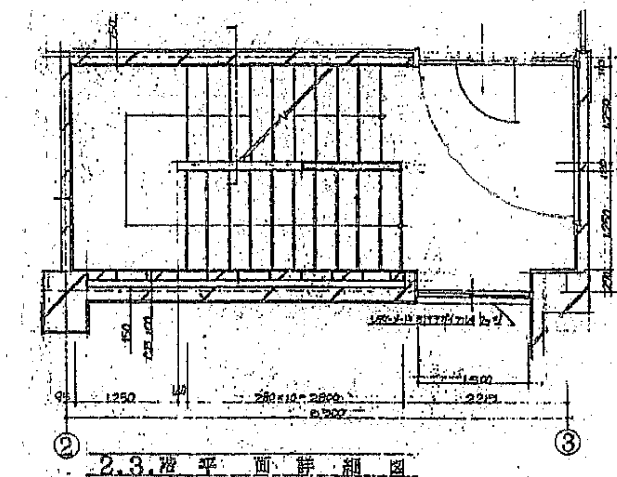


2.3階平面詳細図

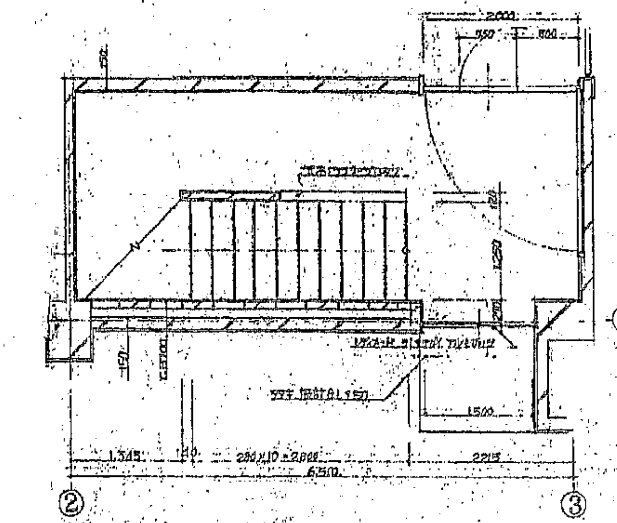

1階平面詳細図

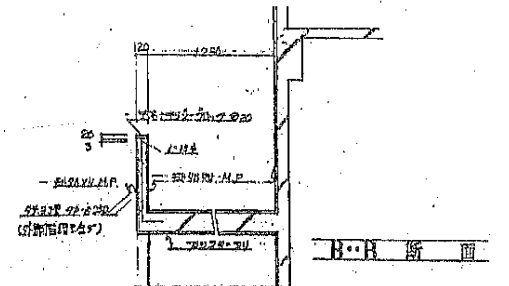


B-B断面

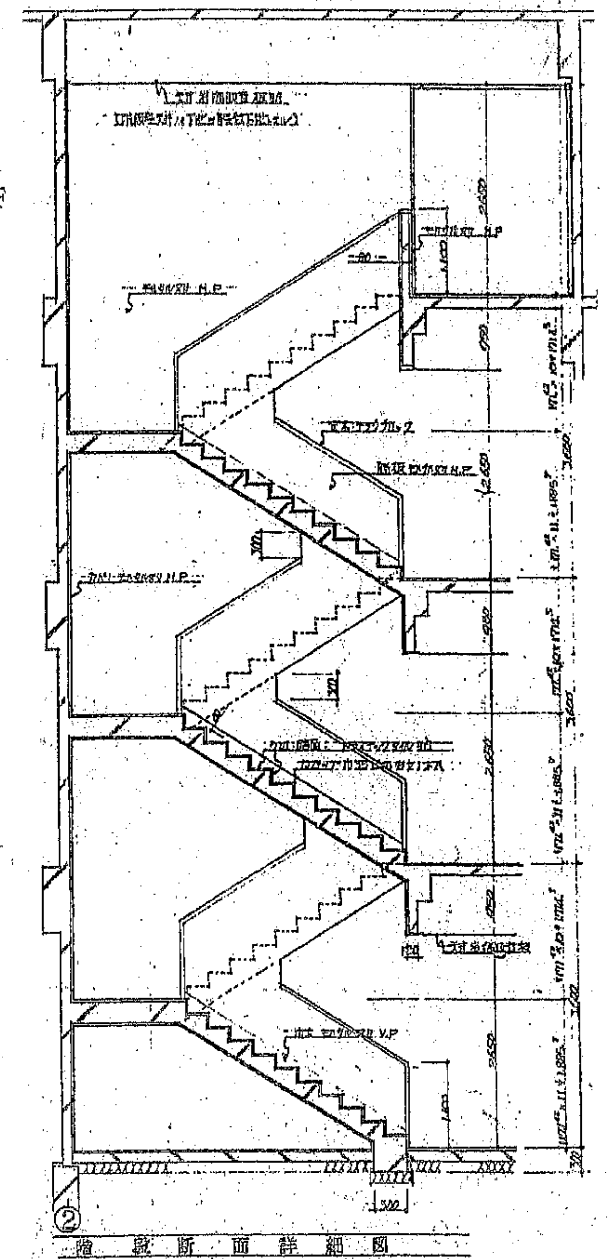

階段断面詳細図

横須賀市上下水道局


図面名称	5工区上町排水区雨水第1幹線ほか築造工事			
種別	階段詳細図			
縮尺	≒ 1/105	図番	20	41
製作年	令和 8 年 7 月 日			
課長	係長	担当者	設計者	

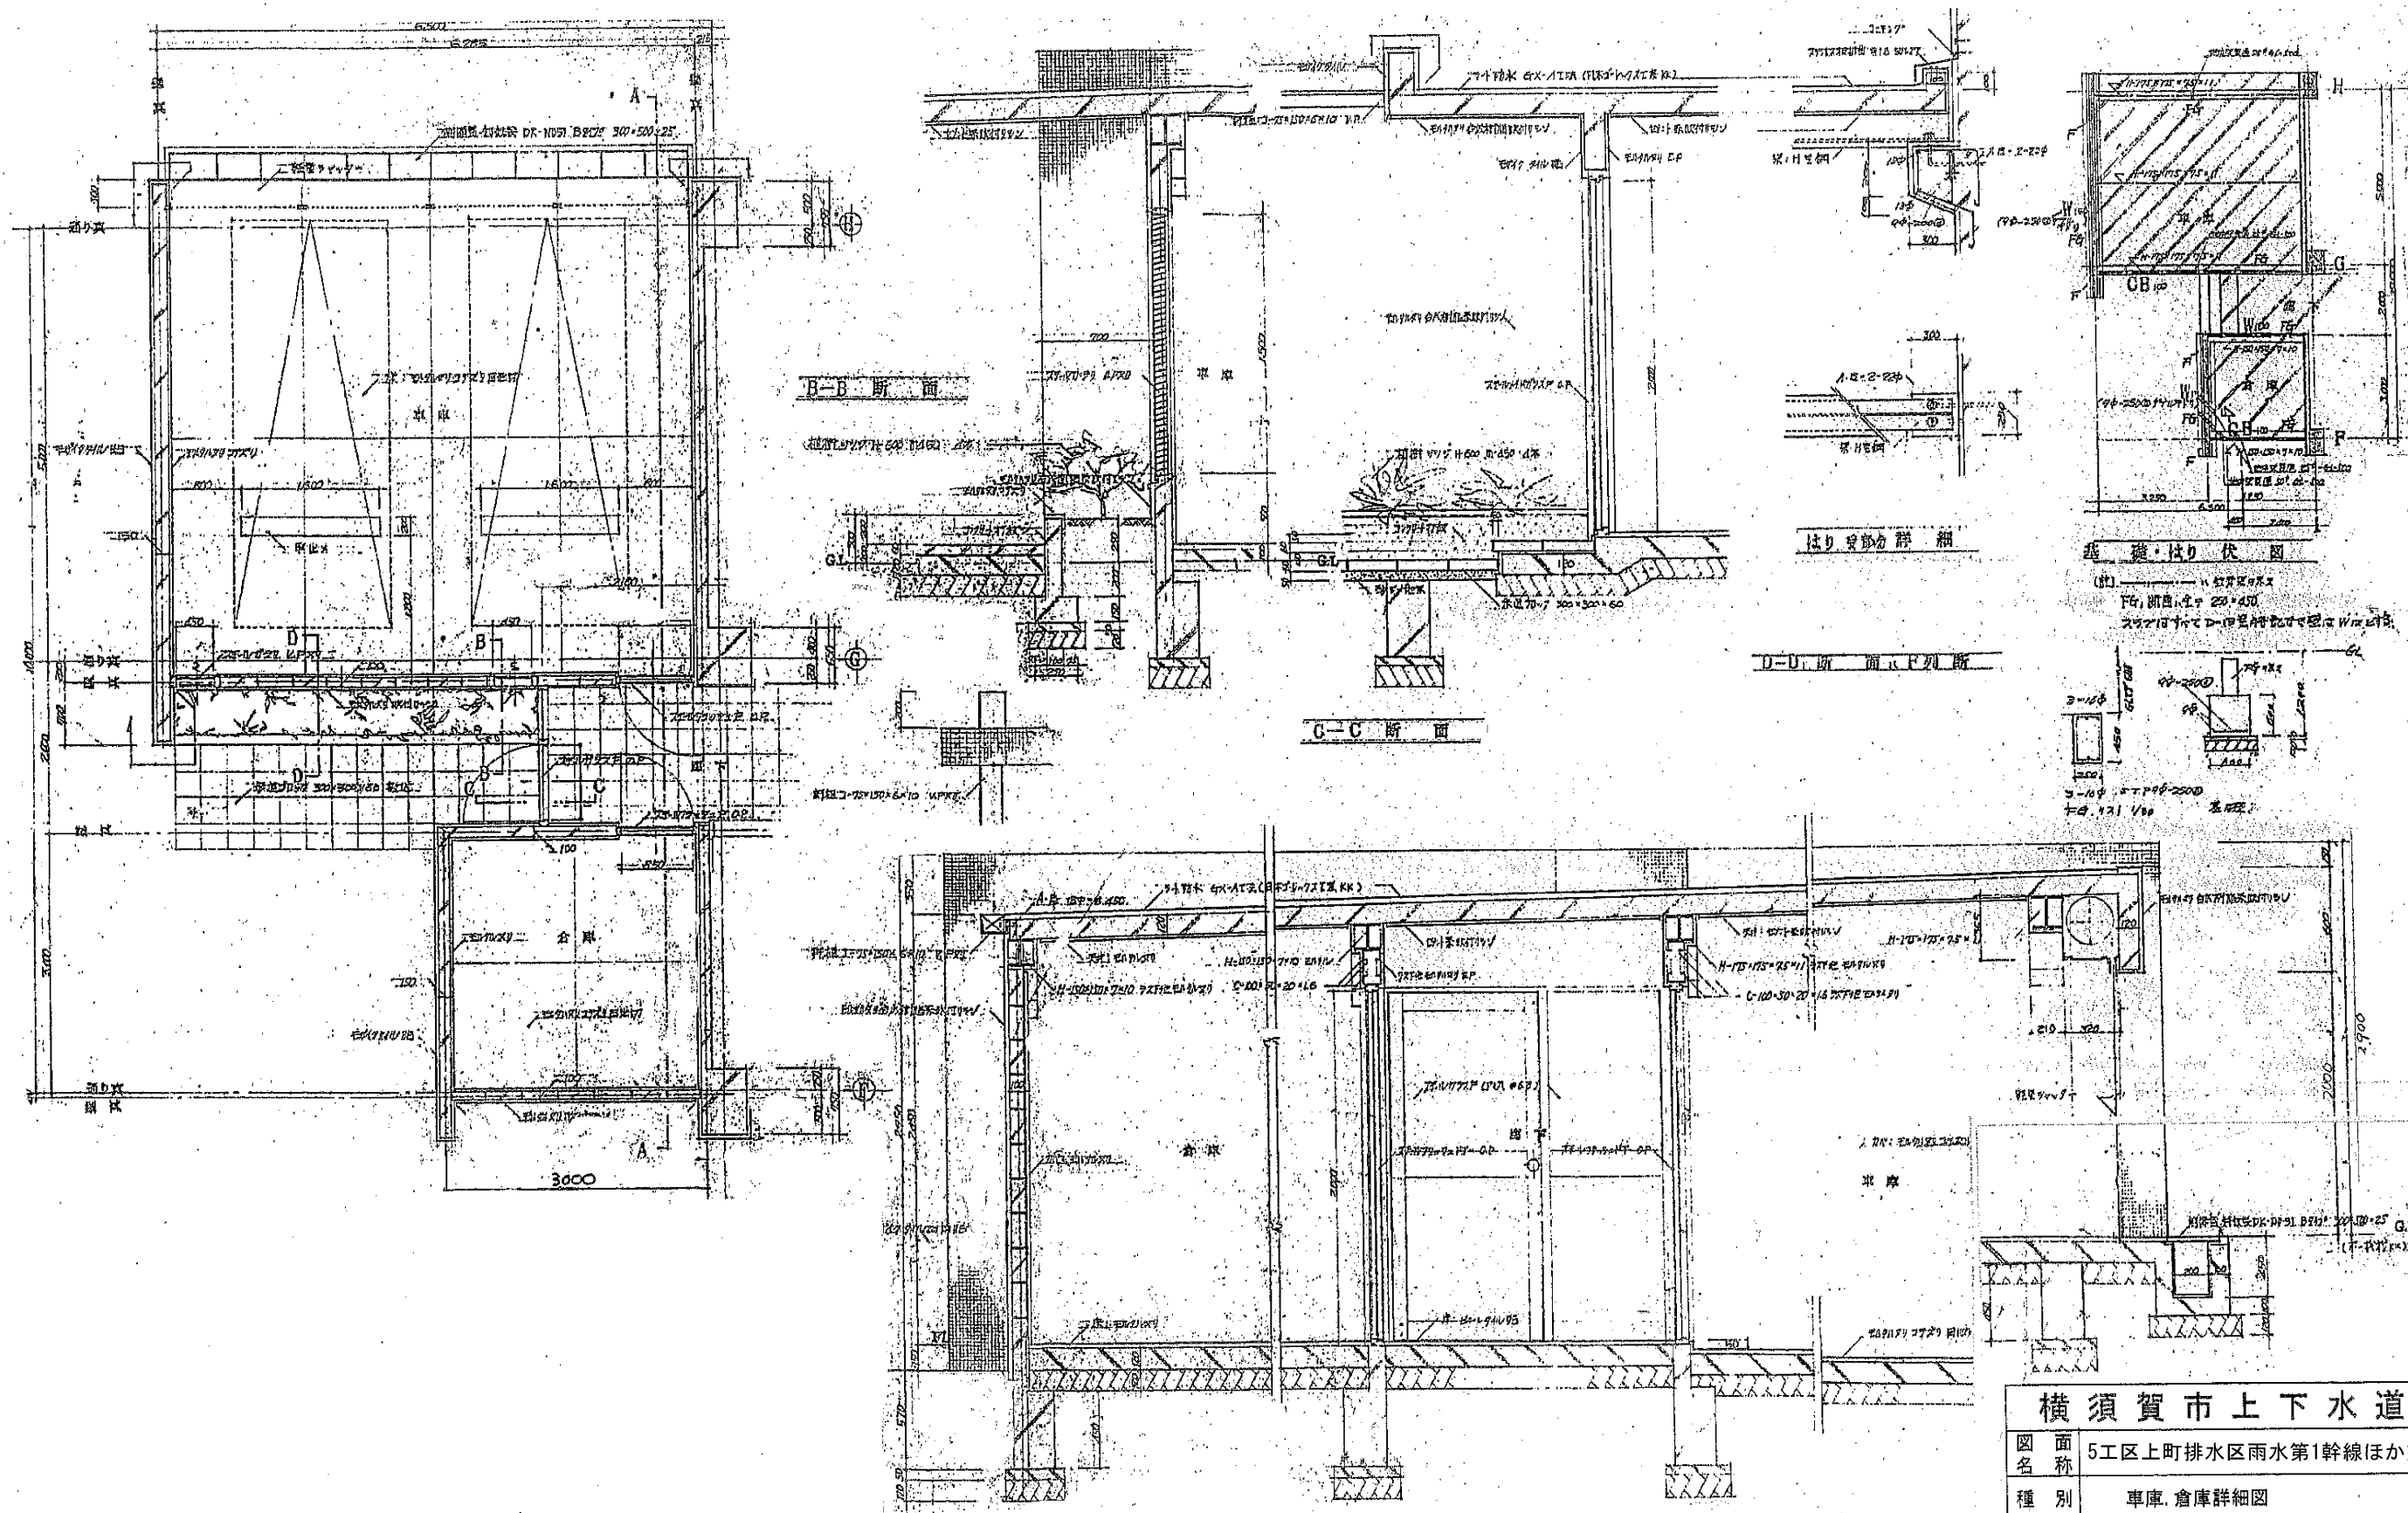


横須賀市上下水道局				
図名	5工区上町排水区雨水第1幹線ほか築造工事			
種別	車庫、倉庫詳細図			
縮尺	≒ 1/25	図面番	21	41
製作年	令和 8 年 7 月 日			
課長	係長	担当者	設計者	




Case study: 全源設計, John H. Hooper, 加州大學聖巴巴拉分校

 



關		徑		相		設
---	--	---	--	---	--	---

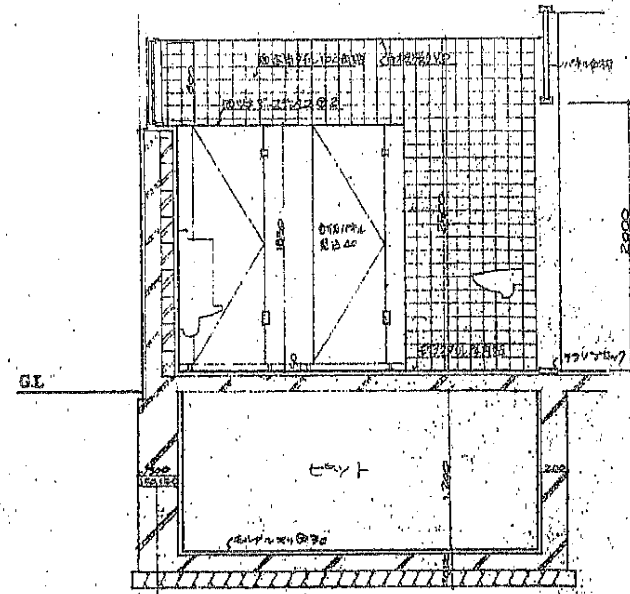


便所断面詳細図

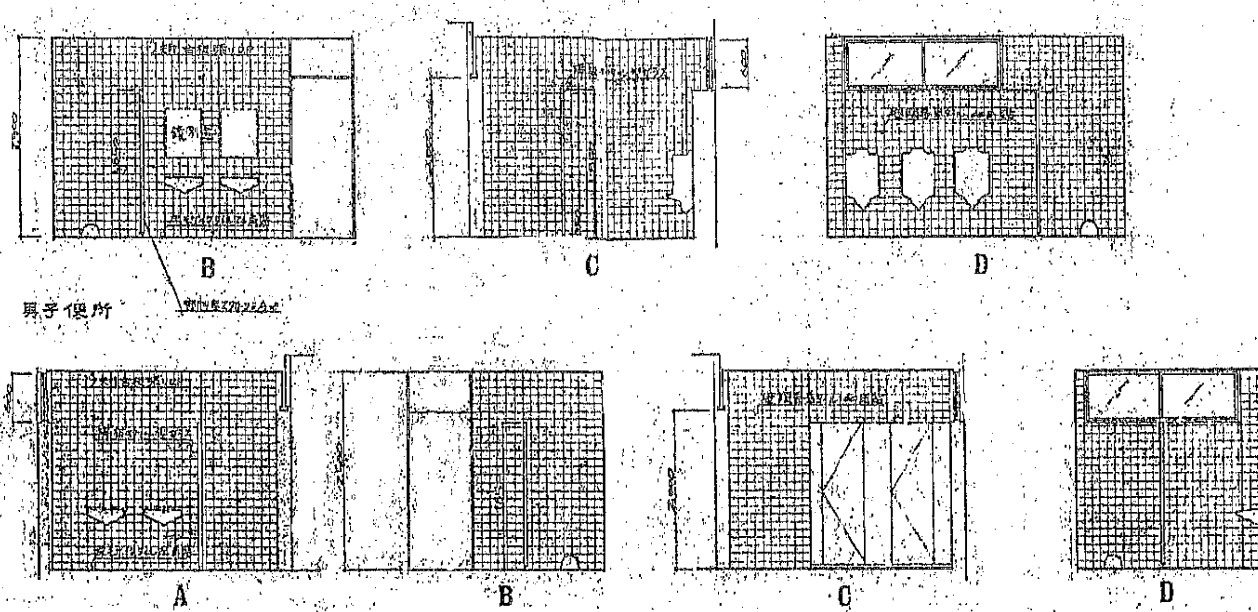


展開図

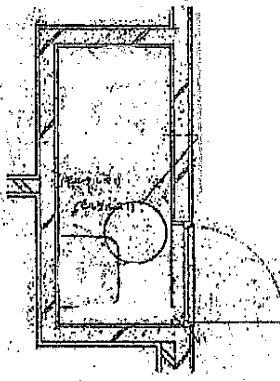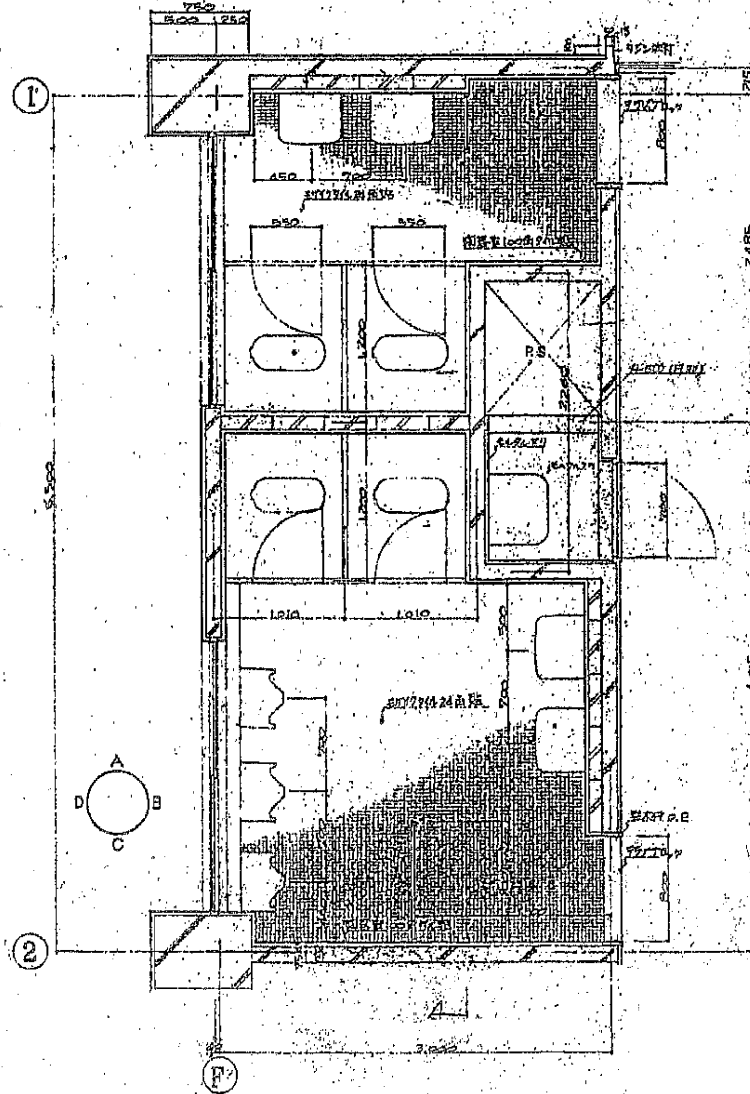


淋浴器具部分詳細図

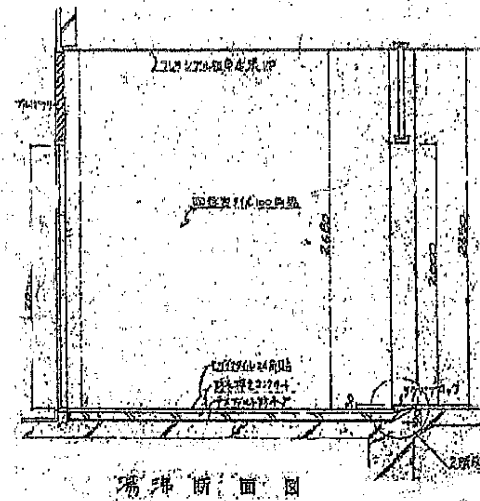


淋浴断面図

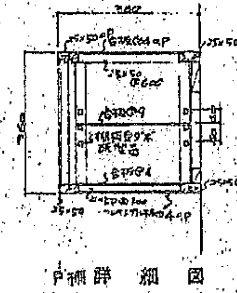

淋浴平面図

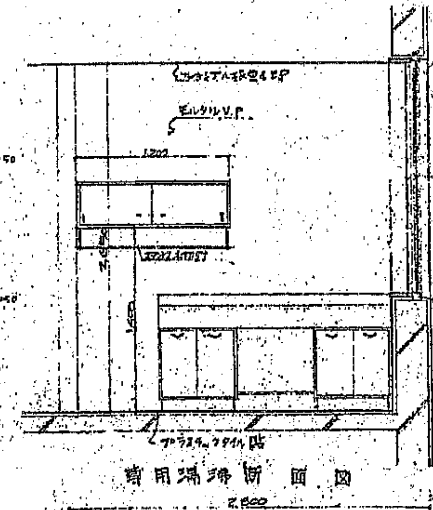


専用湯沸断面図

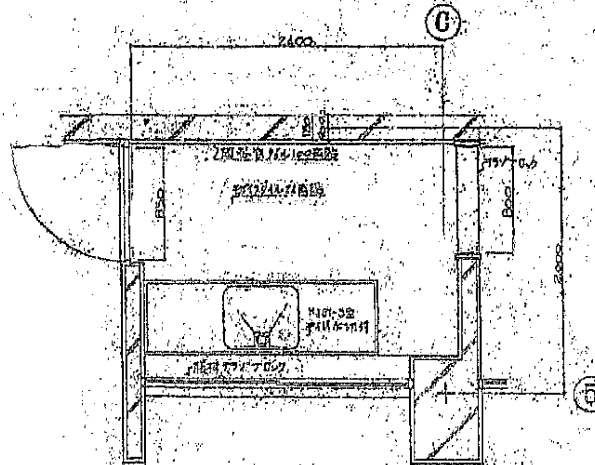























専用湯沸平面図

横須賀市上下水道局




図名	5工区上町排水区雨水第1幹線ほか築造工事			
種別	便所、湯沸室詳細図			
縮尺	≒ 1/35	図番	23	41
製作年月	令和 8 年 7 月 日			
課長	係長	担当者	設計者	

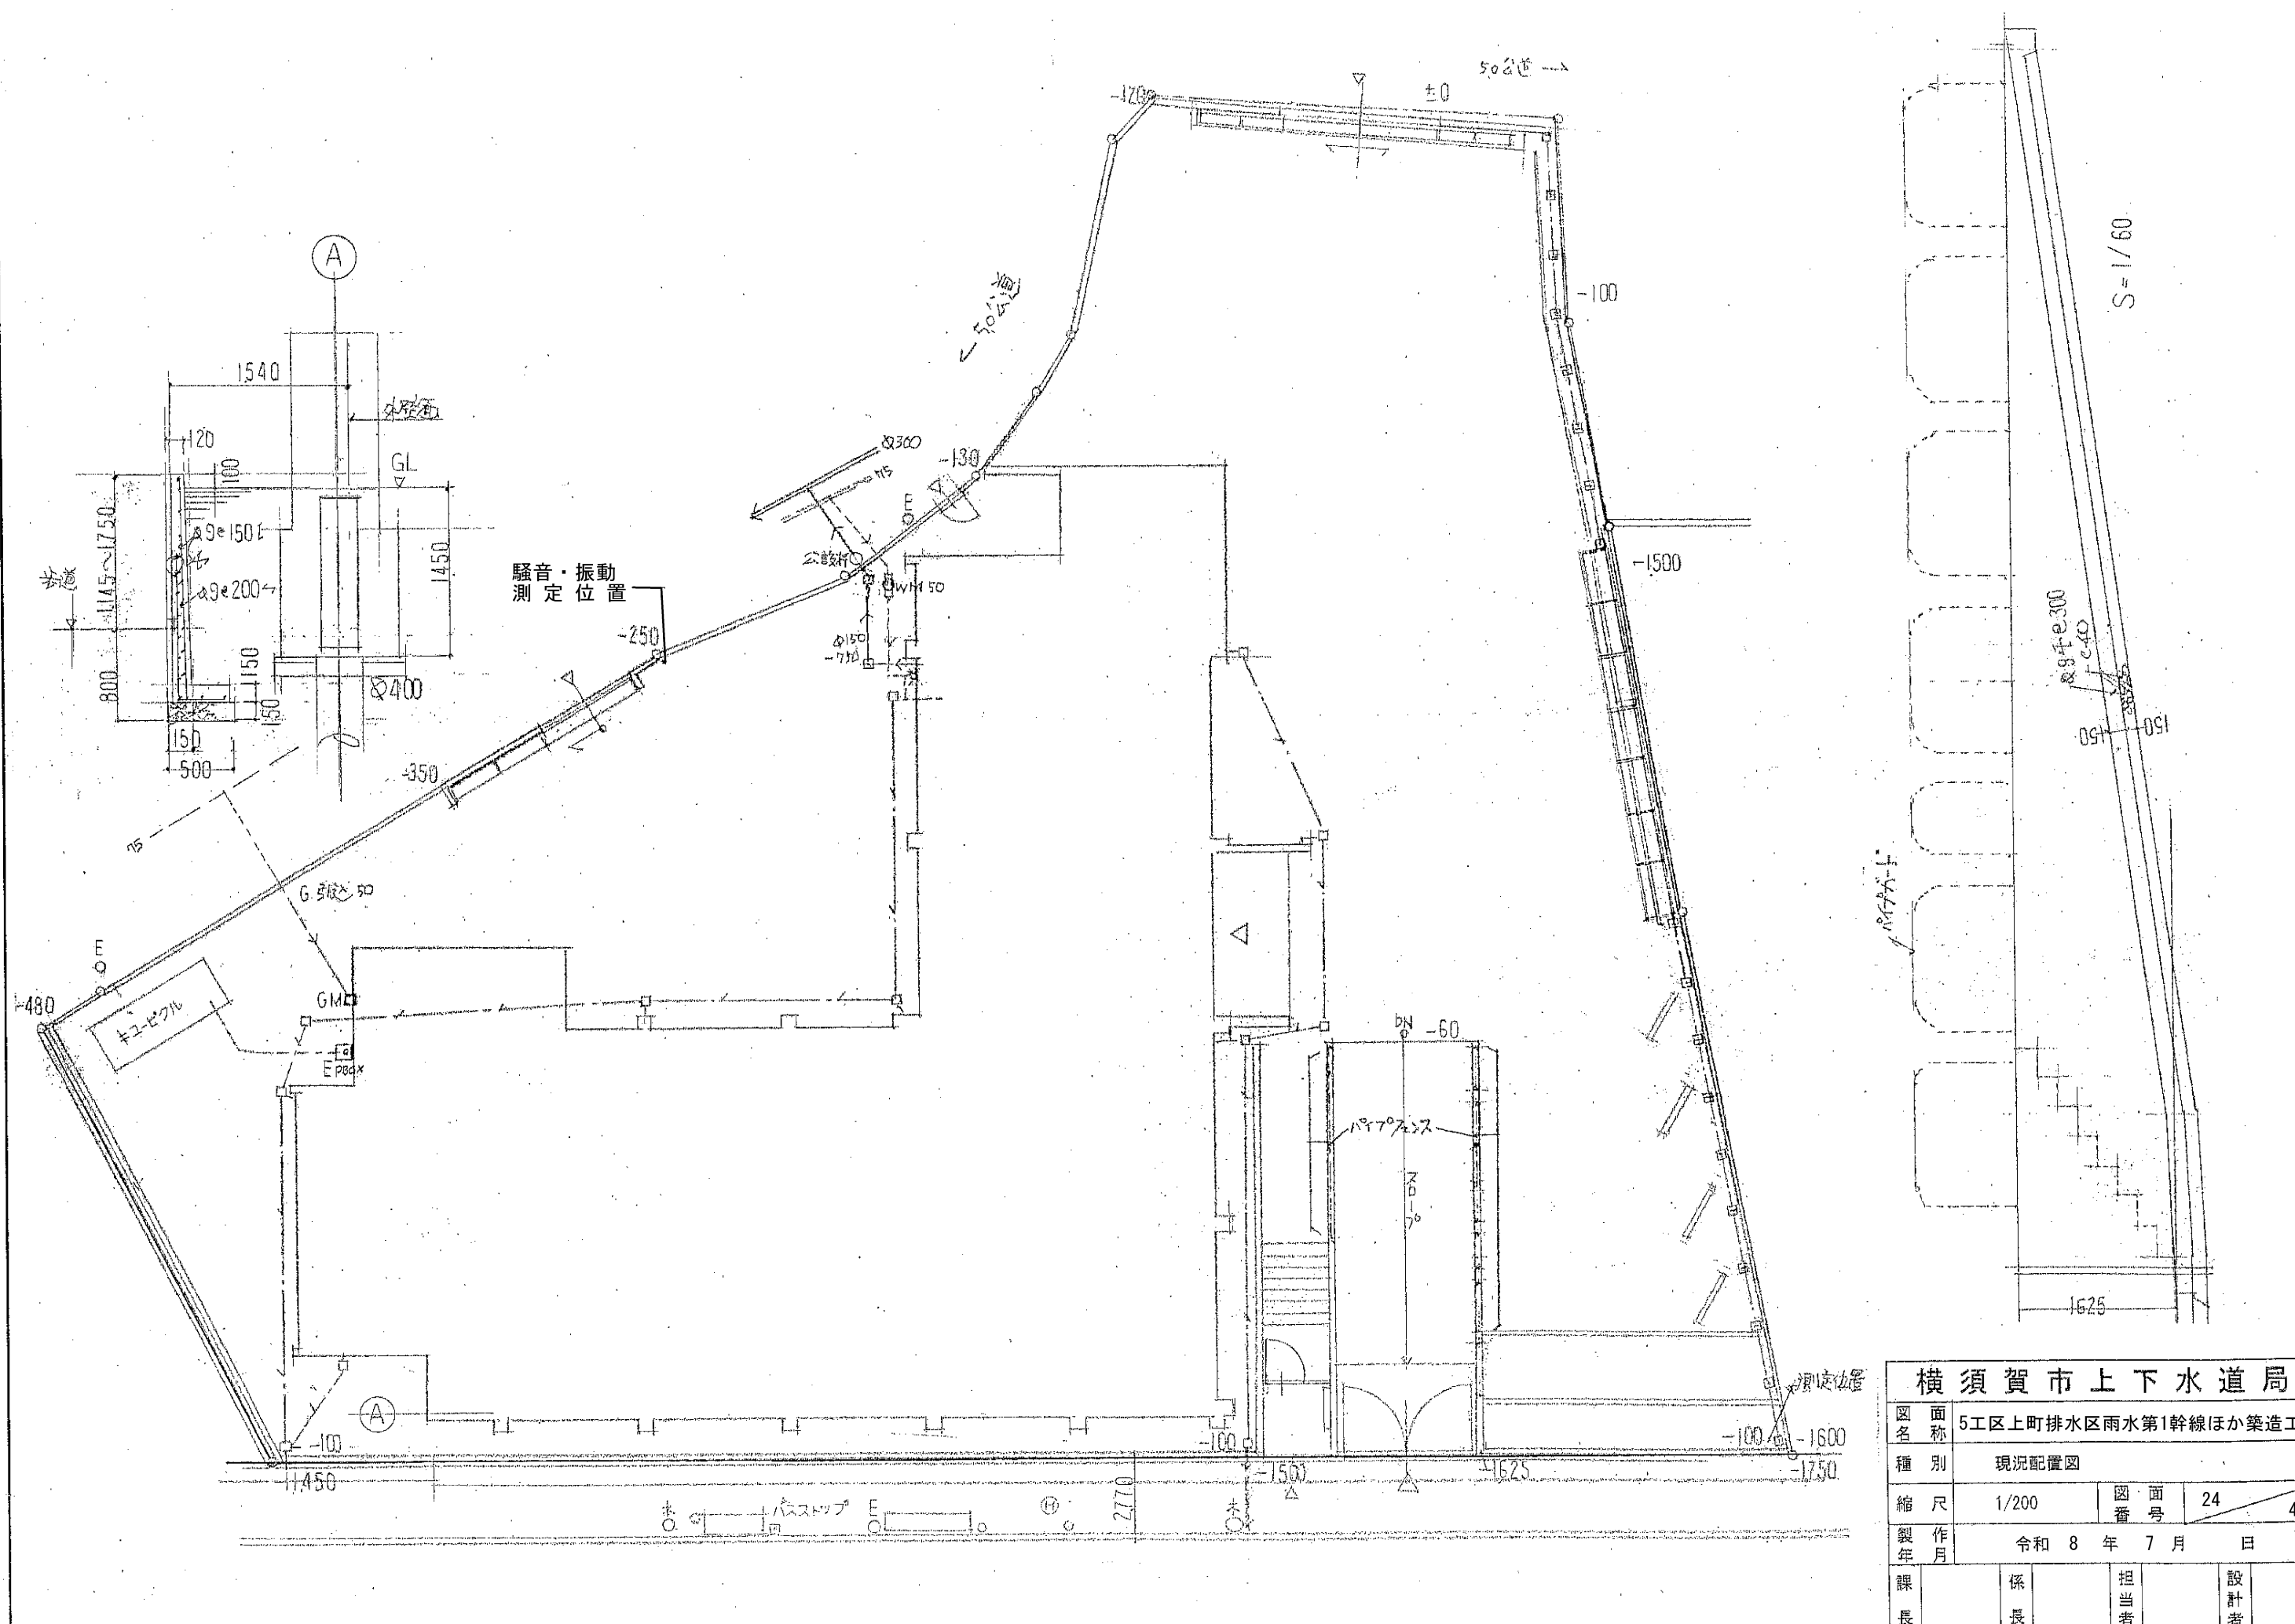

横須賀市上下水道局				
図名	5工区上町排水区雨水第1幹線ほか築造工事			
種別	現況配置図			
縮尺	1/200	図面番	24	41
製作年	令和 8 年 7 月 日			
課長	係長	担当者	設計者	

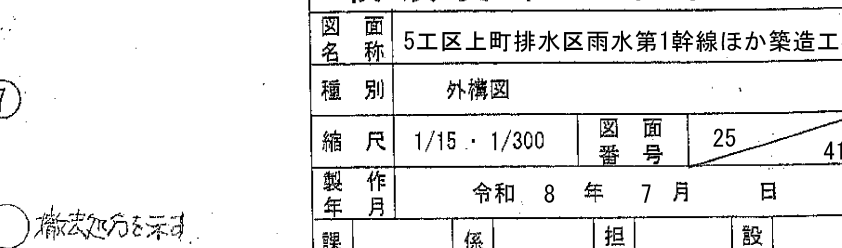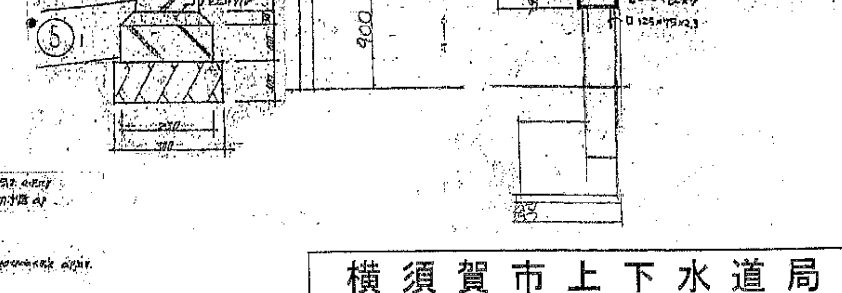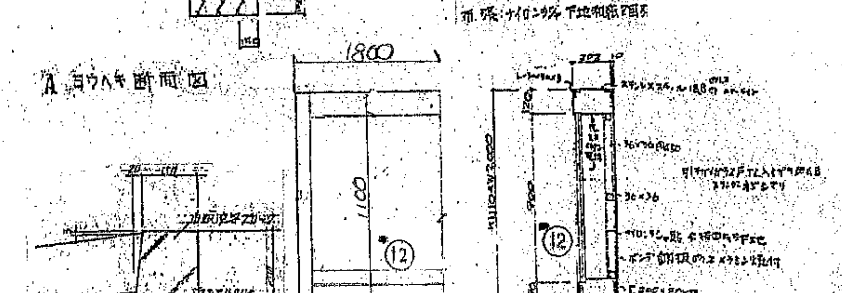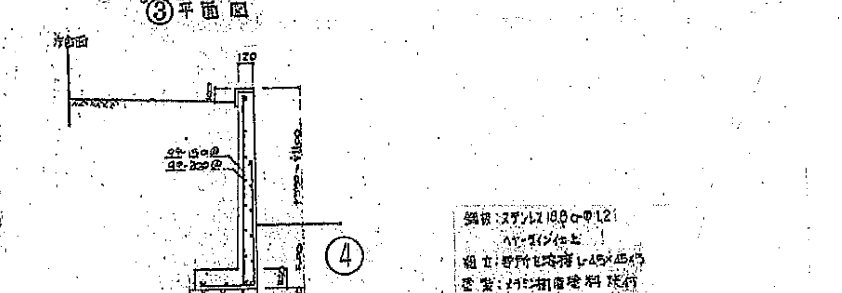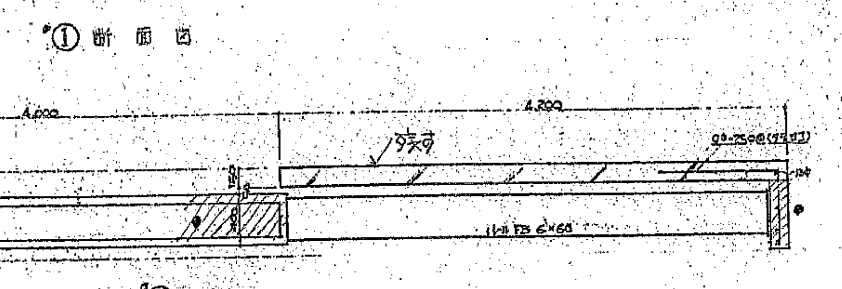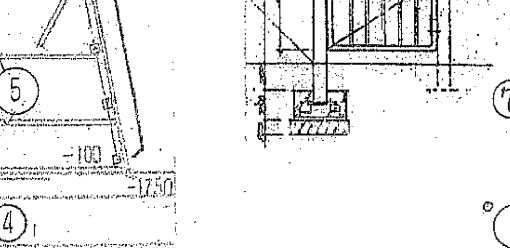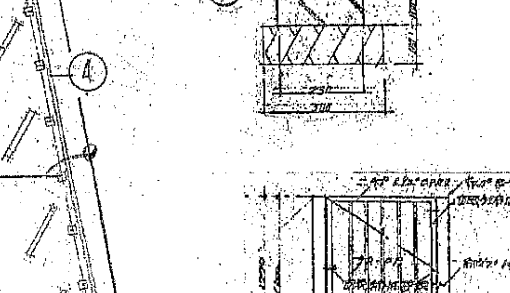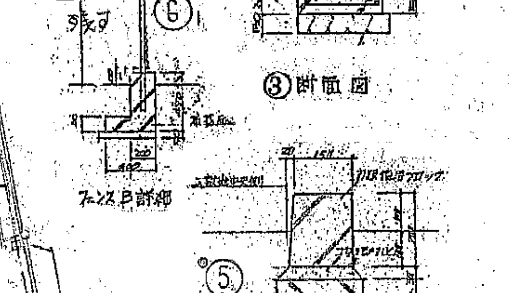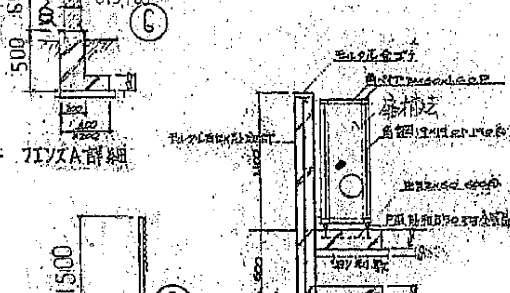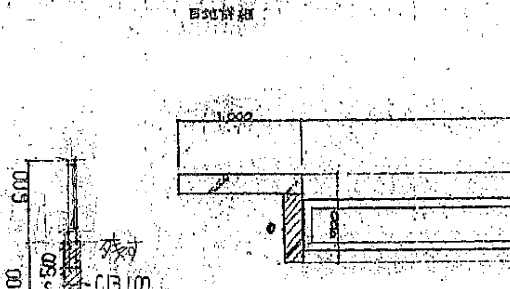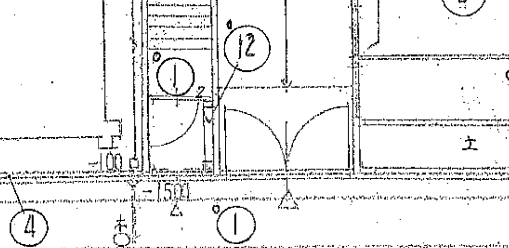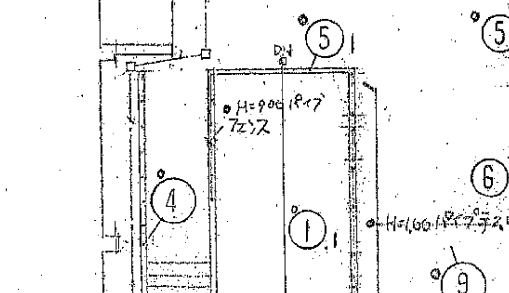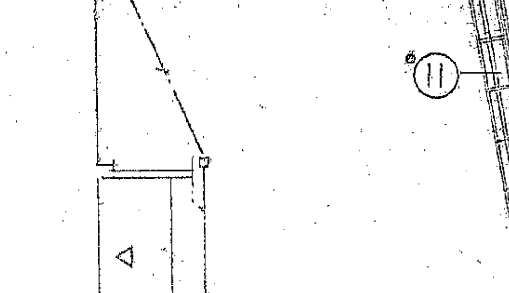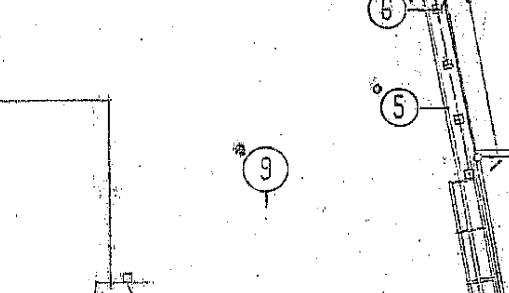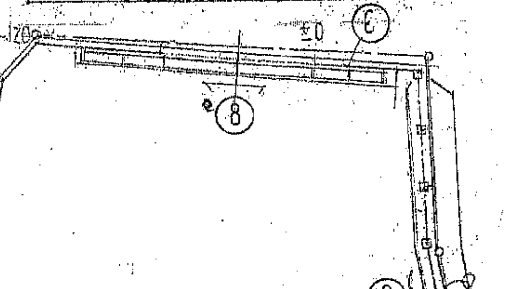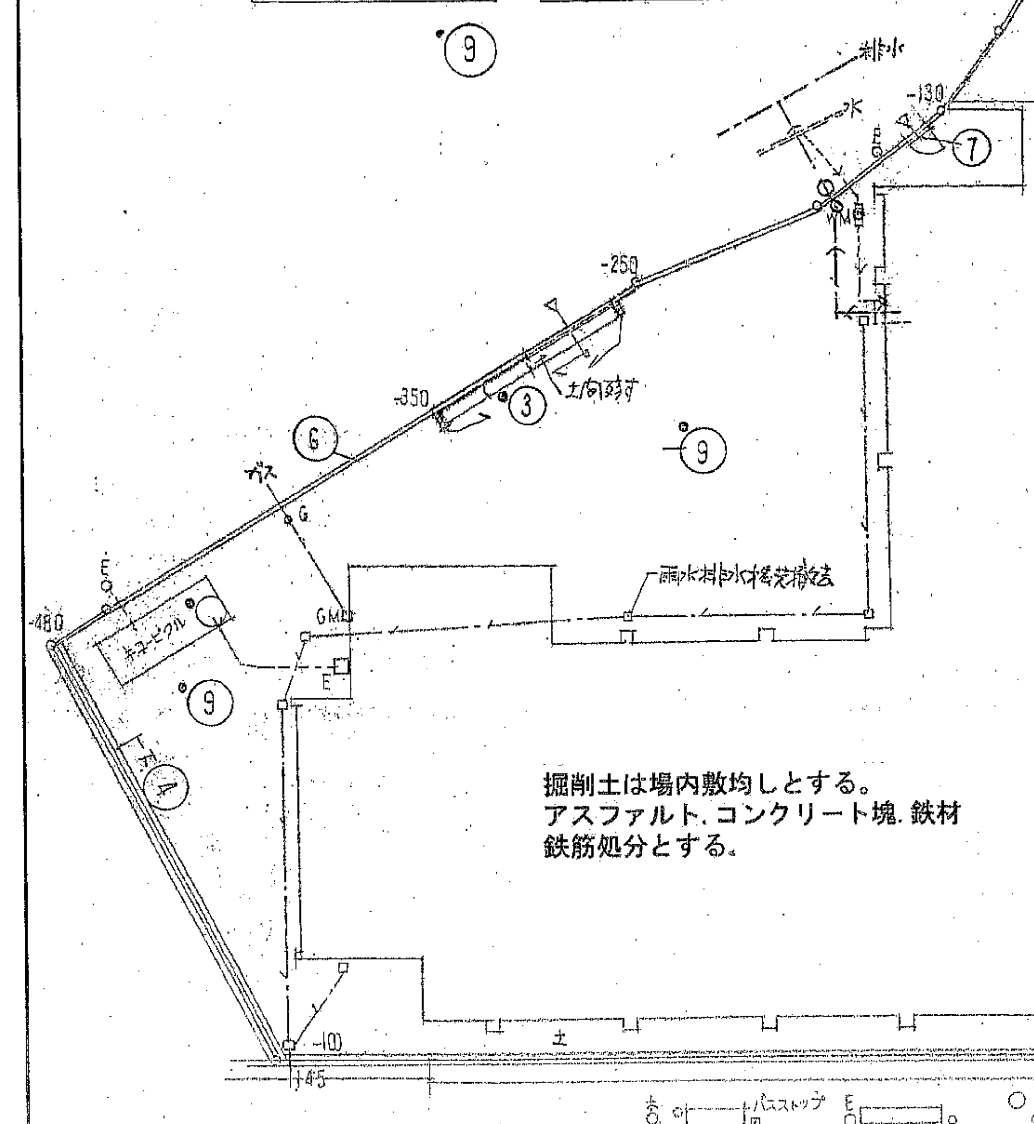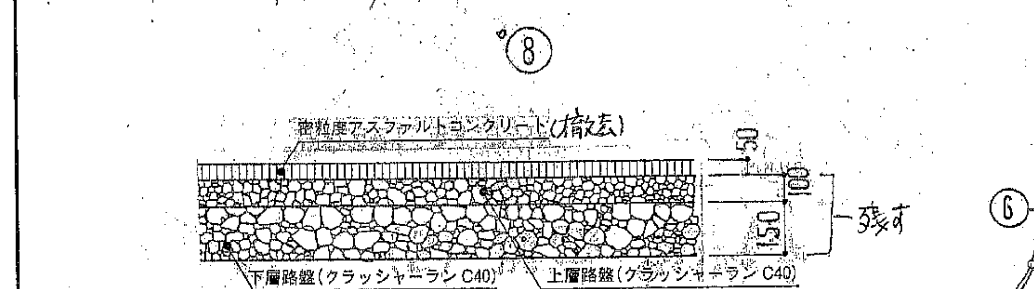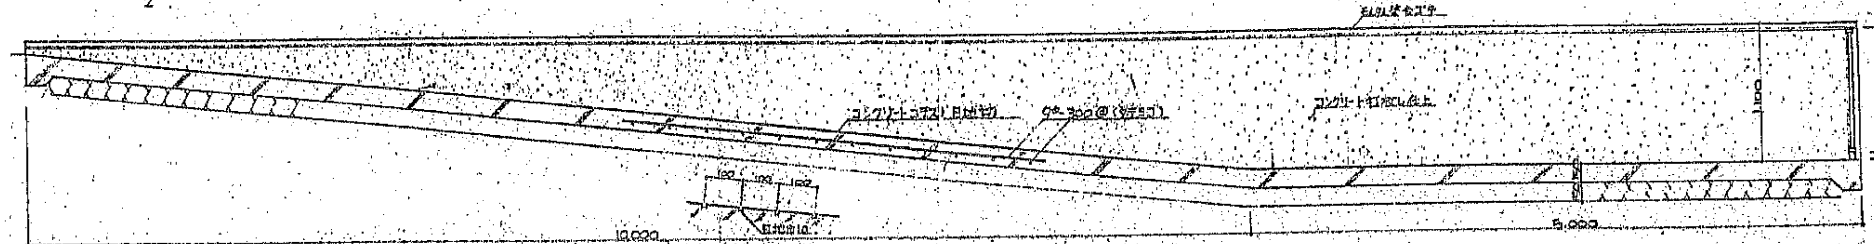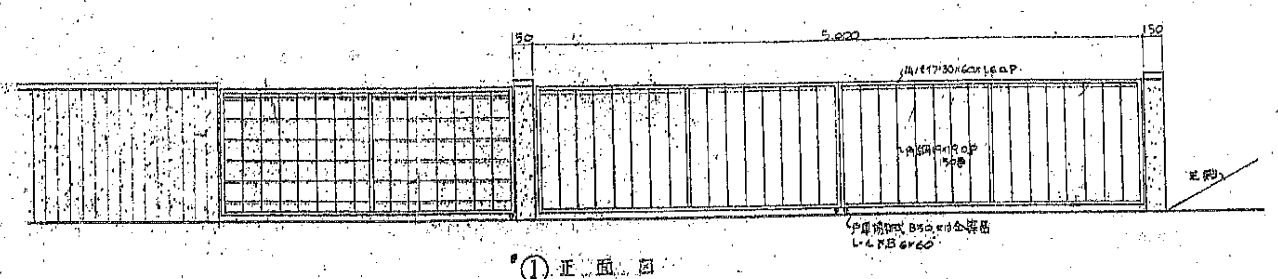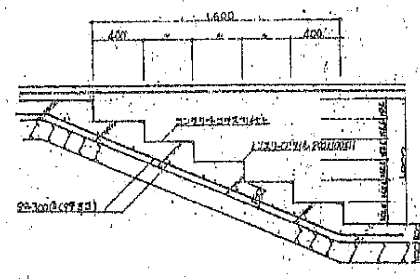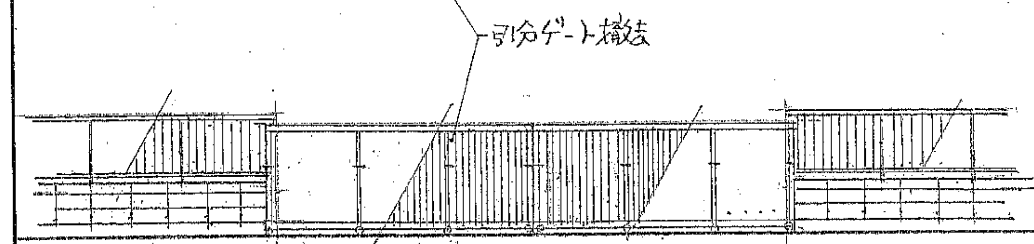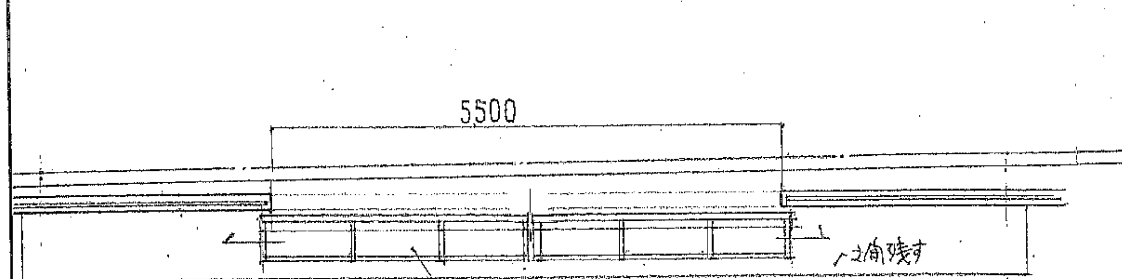

横須賀市上下水道局				
図名	5工区上町排水区雨水第1幹線ほか築造工事			
種別	外構図			
縮尺	1/15・1/300	図面番	25	41
製作年	令和 8 年 7 月 日			
課長	係長	担当者	設計者	

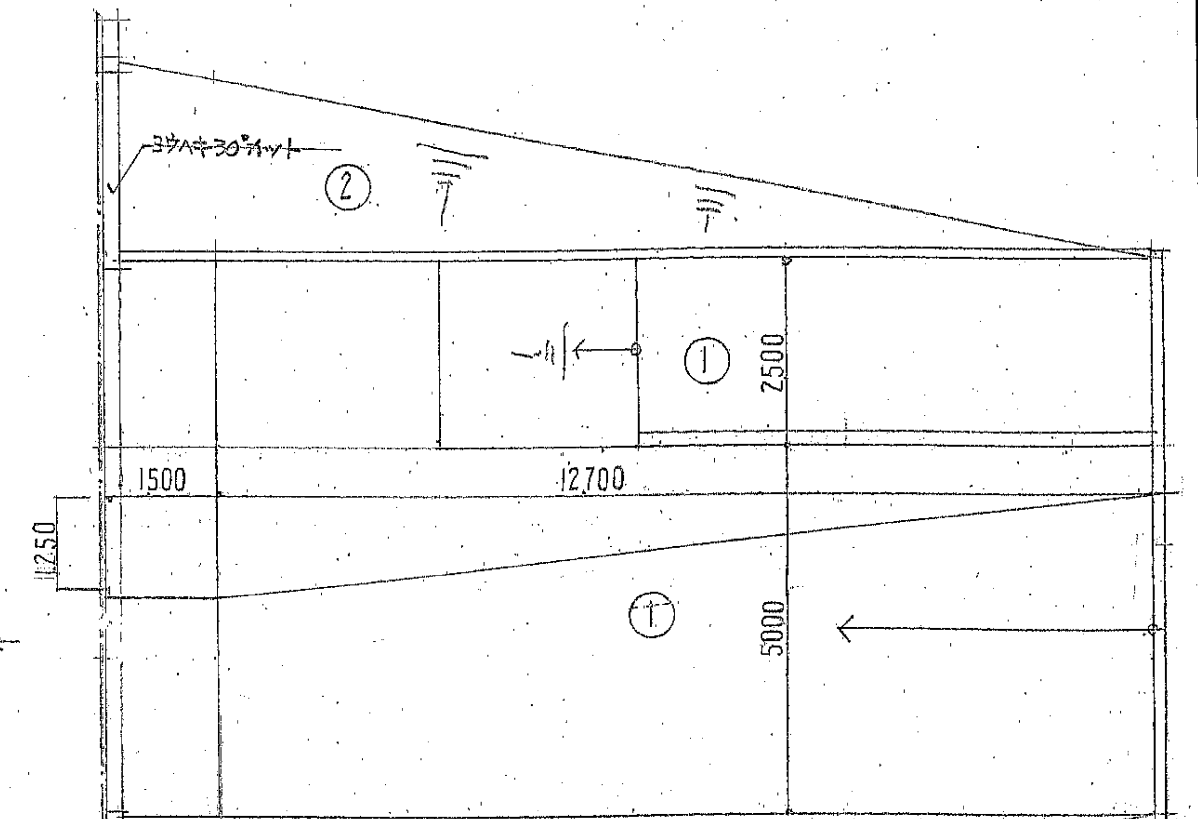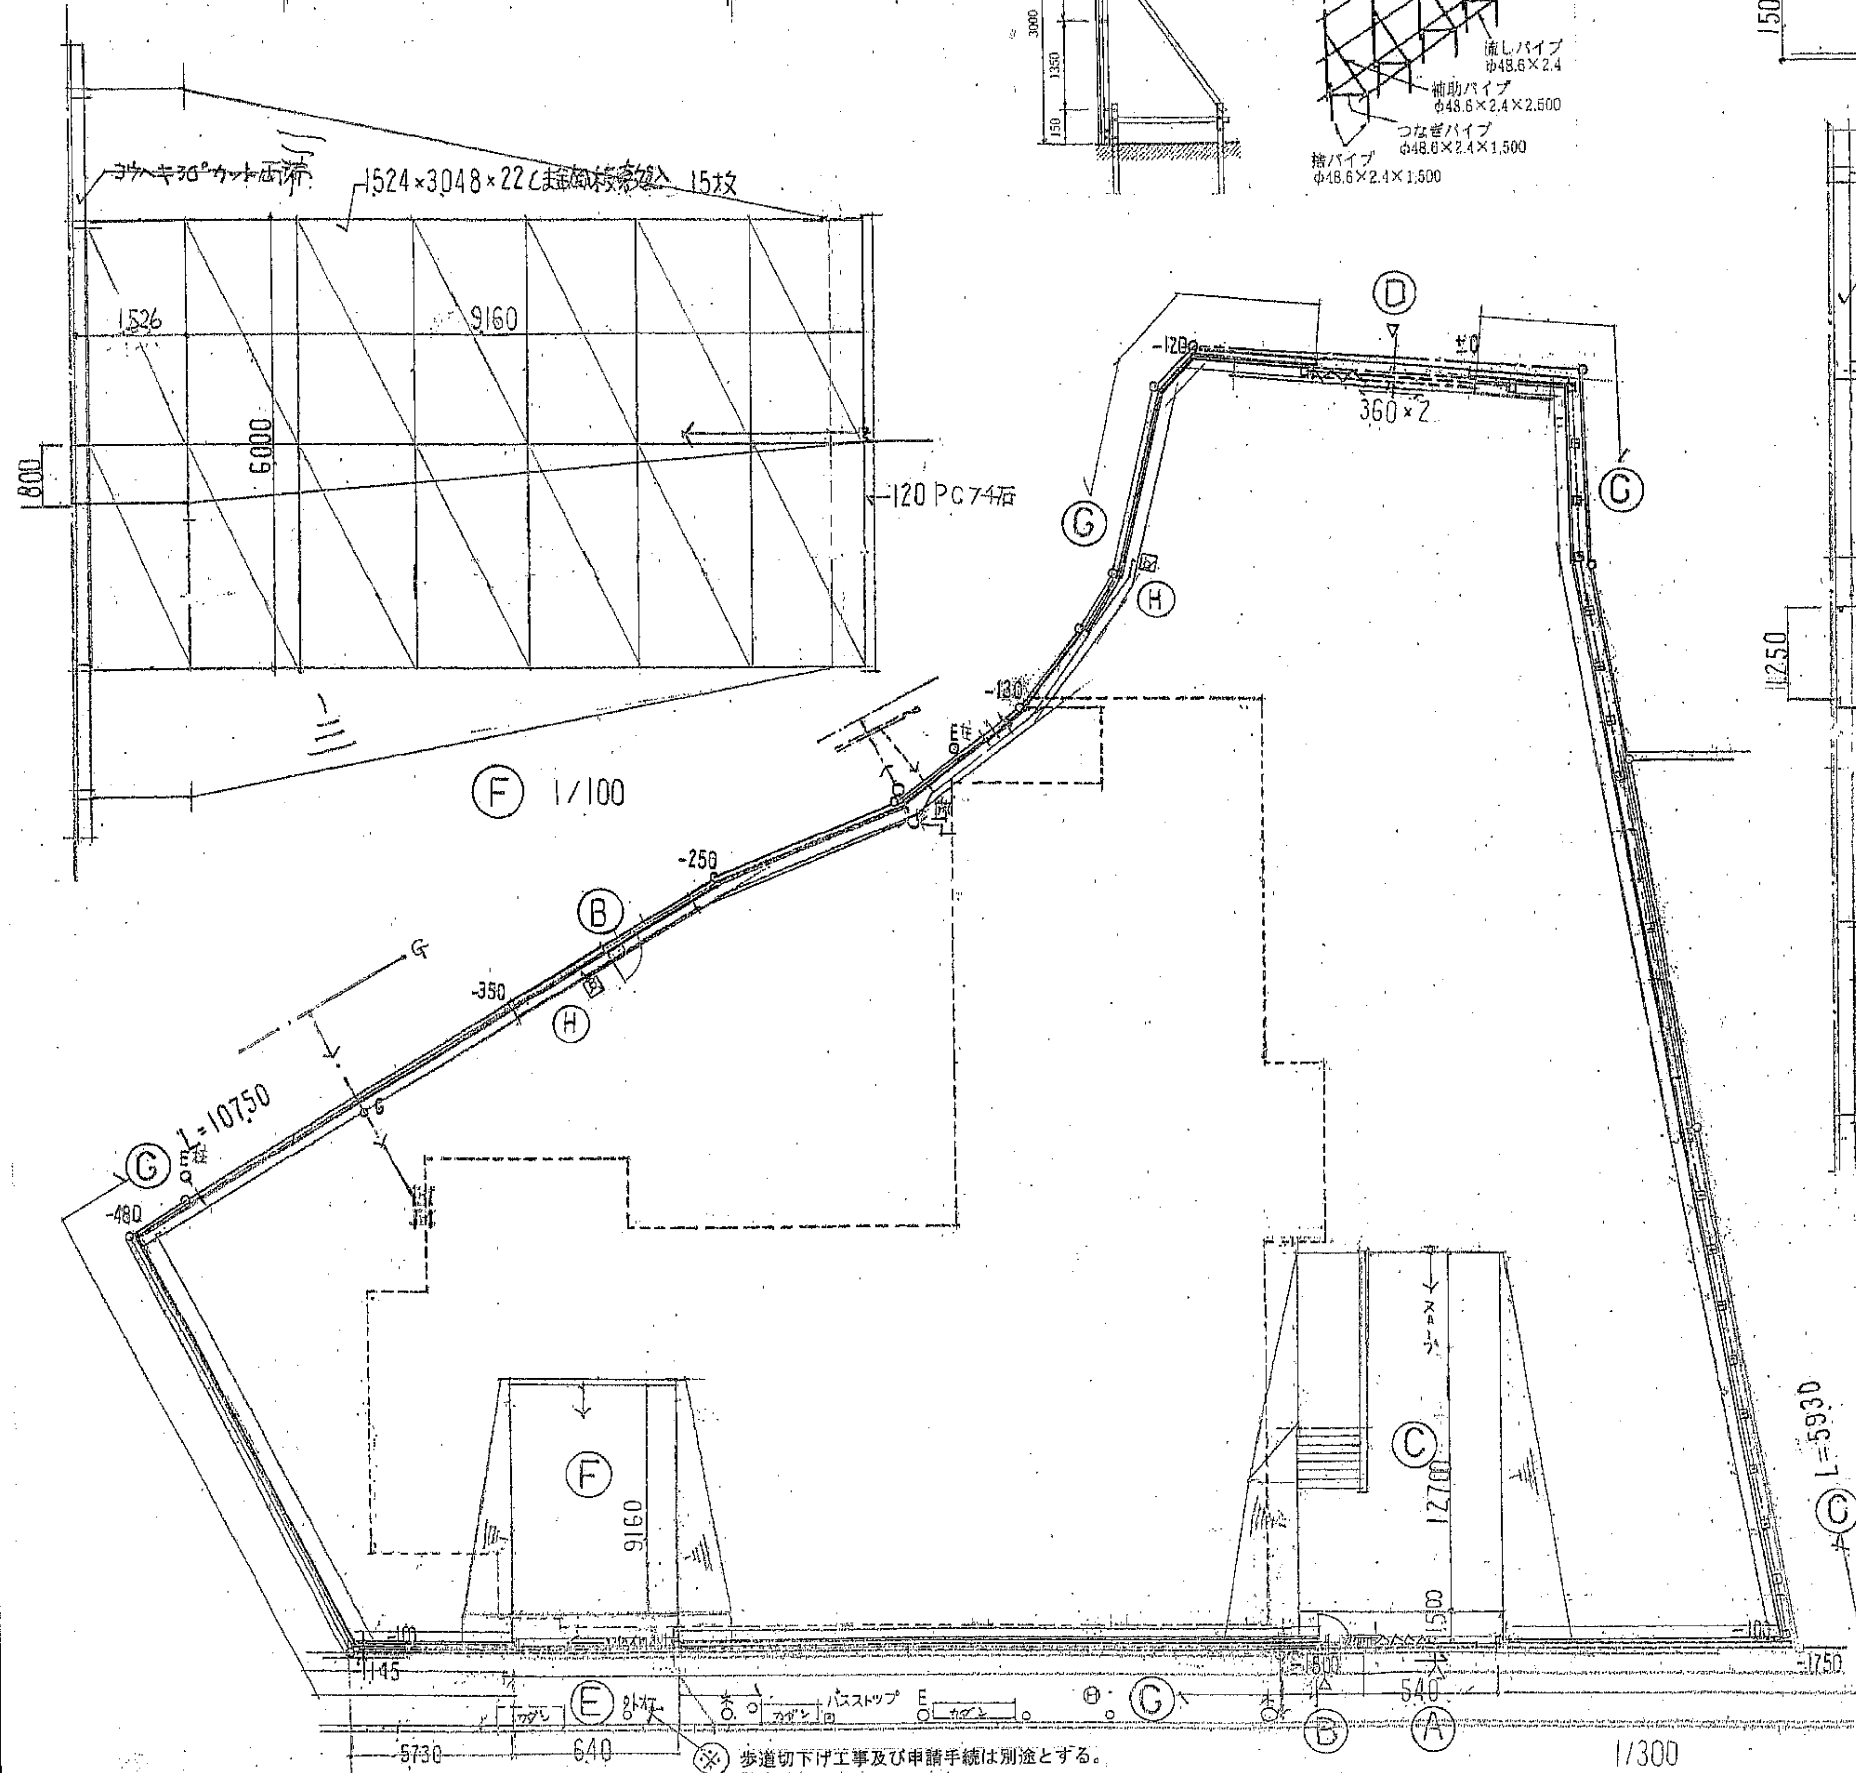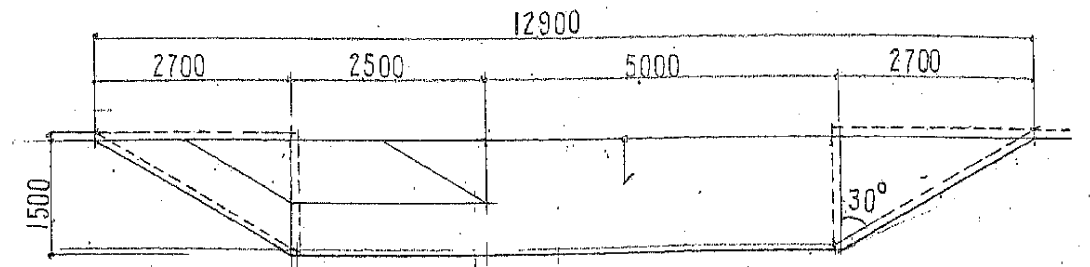

- (A) 解体工事用 パネルゲート 540×450 柱有付(リ-ズ)
 (B) 解体工事用 通用口 0.9×2.0
 (C) 解体工事用 出入口(既存スロープ)
 本体解体後①撤去し②に
 (D) 解体、本工事用サブ、パネルゲート $3.60 \times 2.00 \times 2$ キヤスタ
 (E) 解体後、本工事用重機出入用パネルゲート 640×4
 (F) 解体後、本工事用重機出入用進入路
 (G) 仮囲い周囲、成形鋼板 $H=3.0 \times L \div 166.80$ 、費取

解体完了後G設置

⑤ 解体後、本体工事用重機出入用パネルゲート640×450

買	取
買	取

⑦ 解体後,本体工事用重機出入用進入路


⑦ 仮囲い周囲、成形鋼板 $H=3.0 \times L \div 166.80$ 、貫取

C.Fの掘削土は場内敷均しとする。

④ 散水用仮設水洗 2ヶ所


横須賀市上下水道局

図名	5工区上町排水区雨水第1幹線ほか築造工事				
種別	仮囲. 仮設進入路計画図				
縮尺	1/50・1/100・1/300	図番	26	41	
製作年	令和 8 年 7 月 日				
課長		係長		担当者	設計者

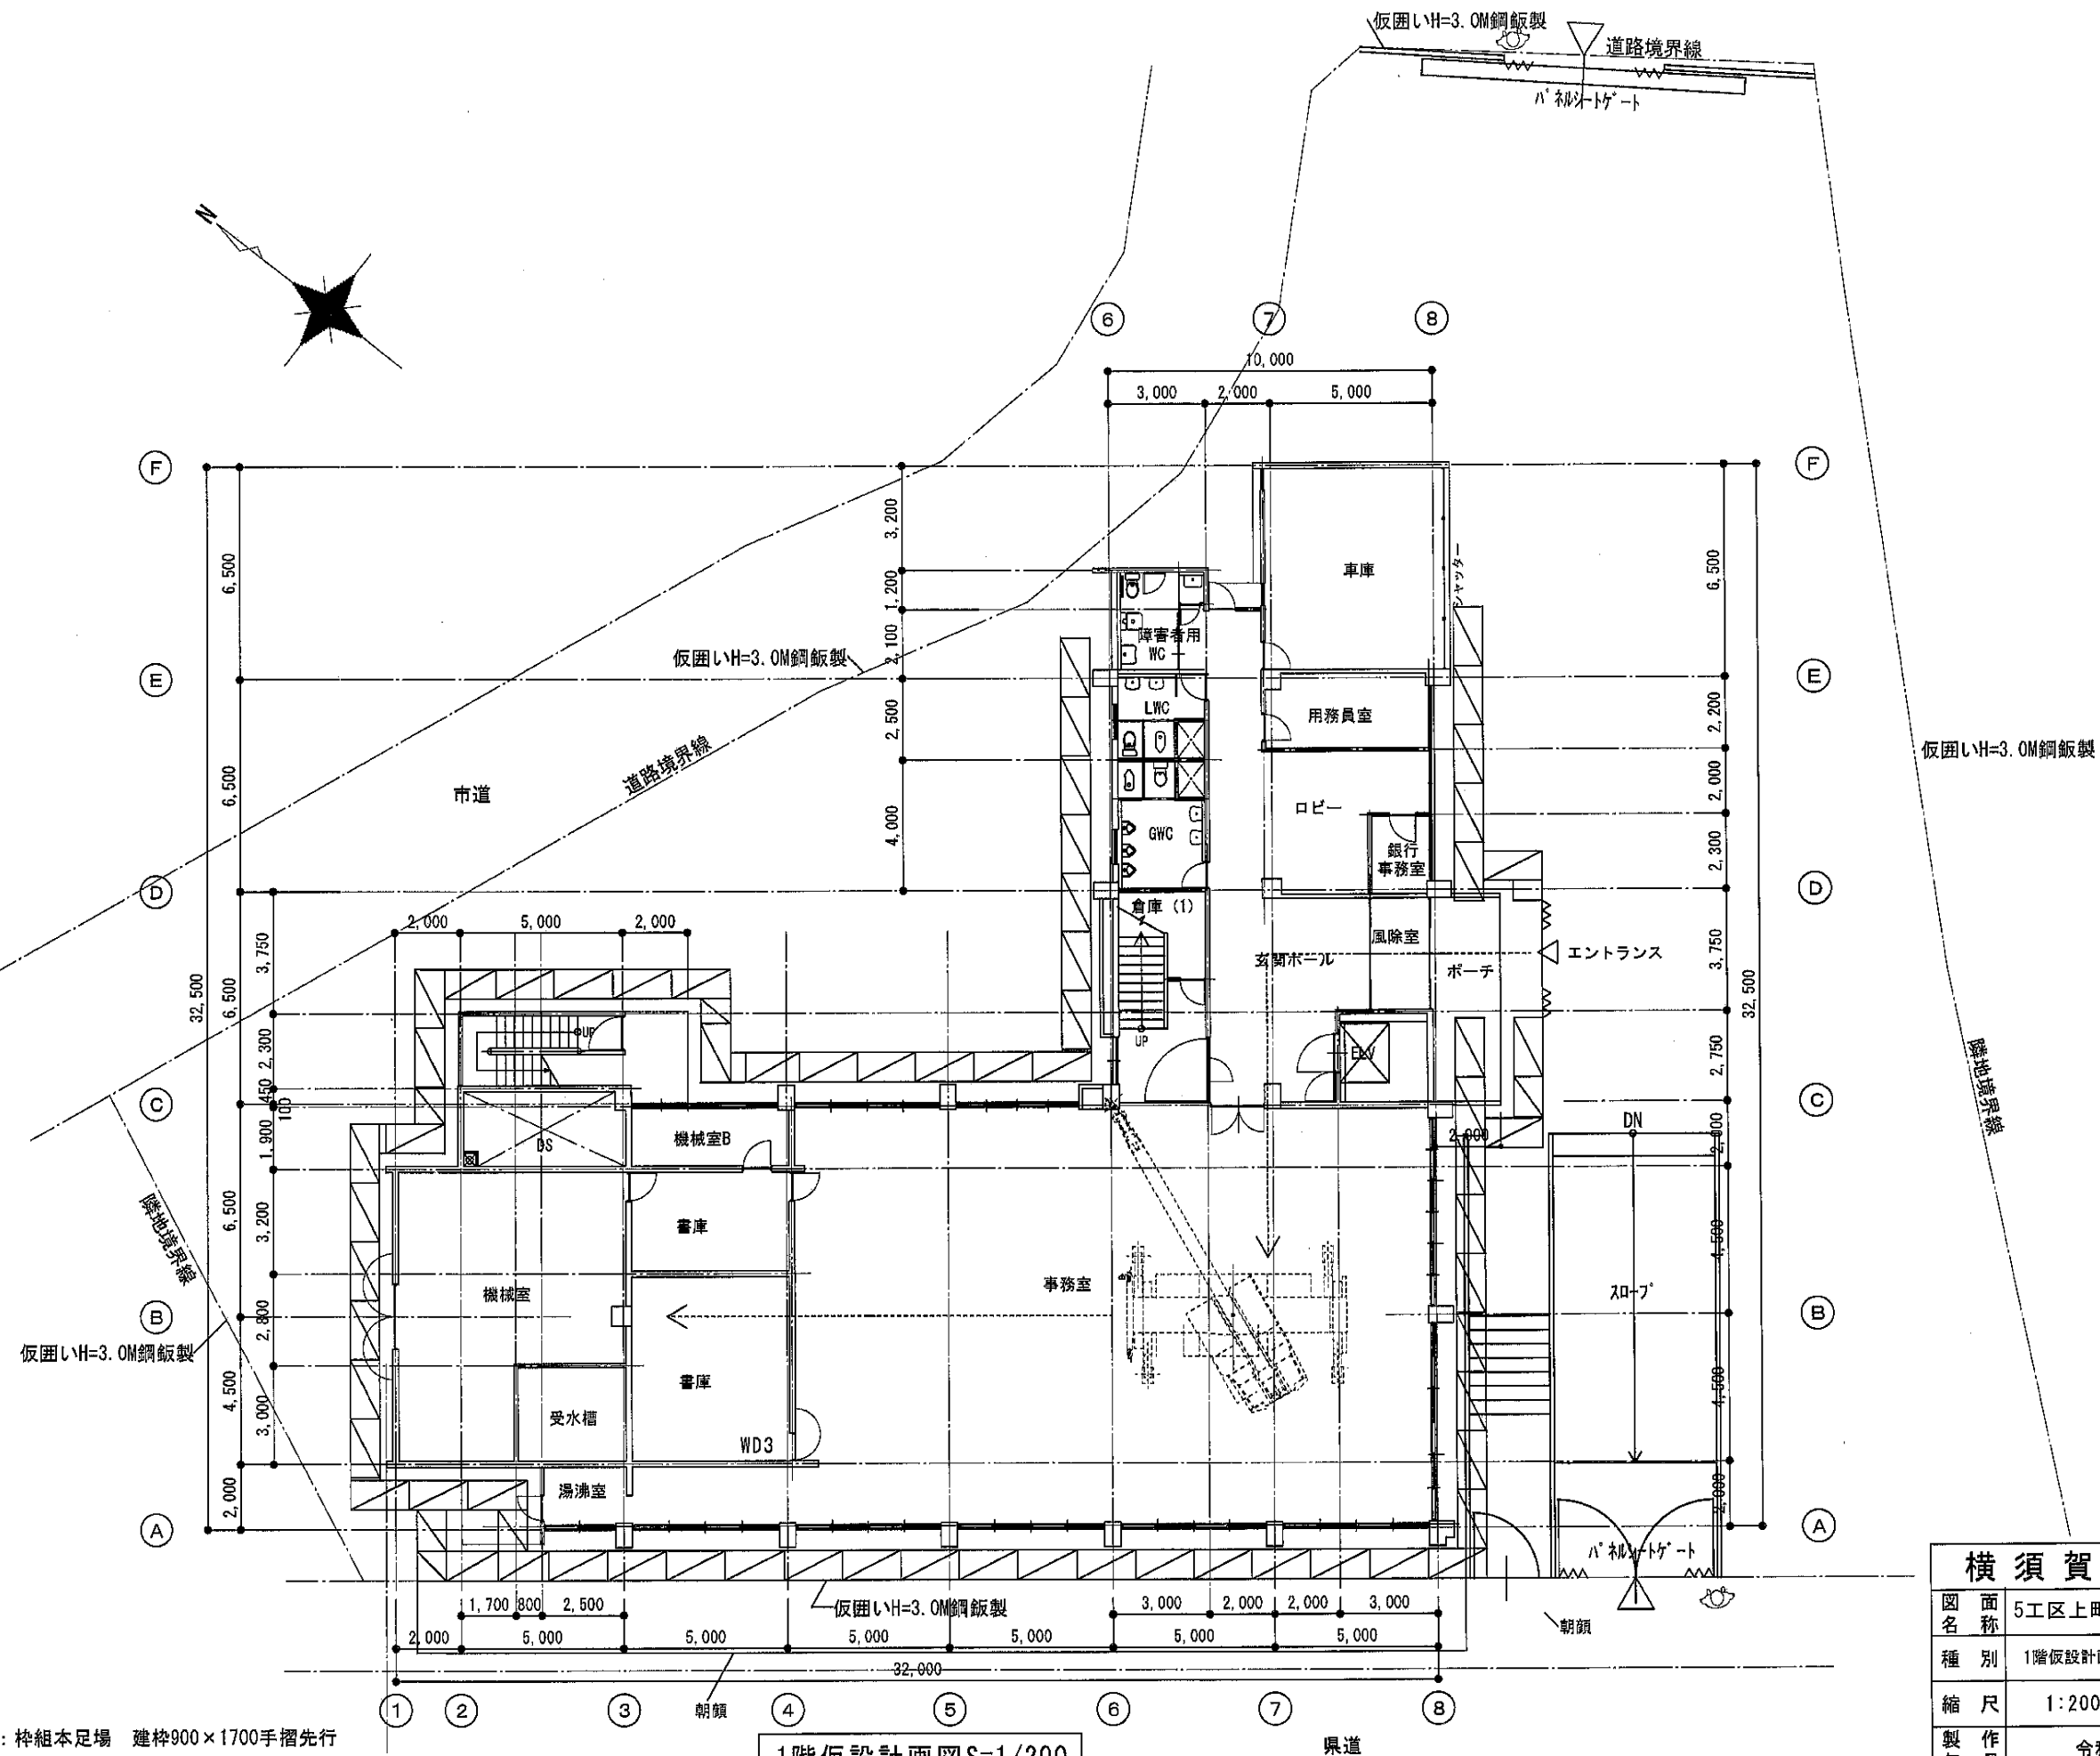

- 凡例
- 外部足場：枠組本足場 建枠900×1700手摺先行
外部は7mm防音バネ養生する
 - 交通誘導員を示す

横須賀市上下水道局				
図名	5工区上町排水区雨水第1幹線ほか築造工事			
種別	1階仮設計画平面図(参考)			
縮尺	1:200	図番	27	41
製作年	令和 8 年 7 月 日			
課長	係長	担当者	設計者	

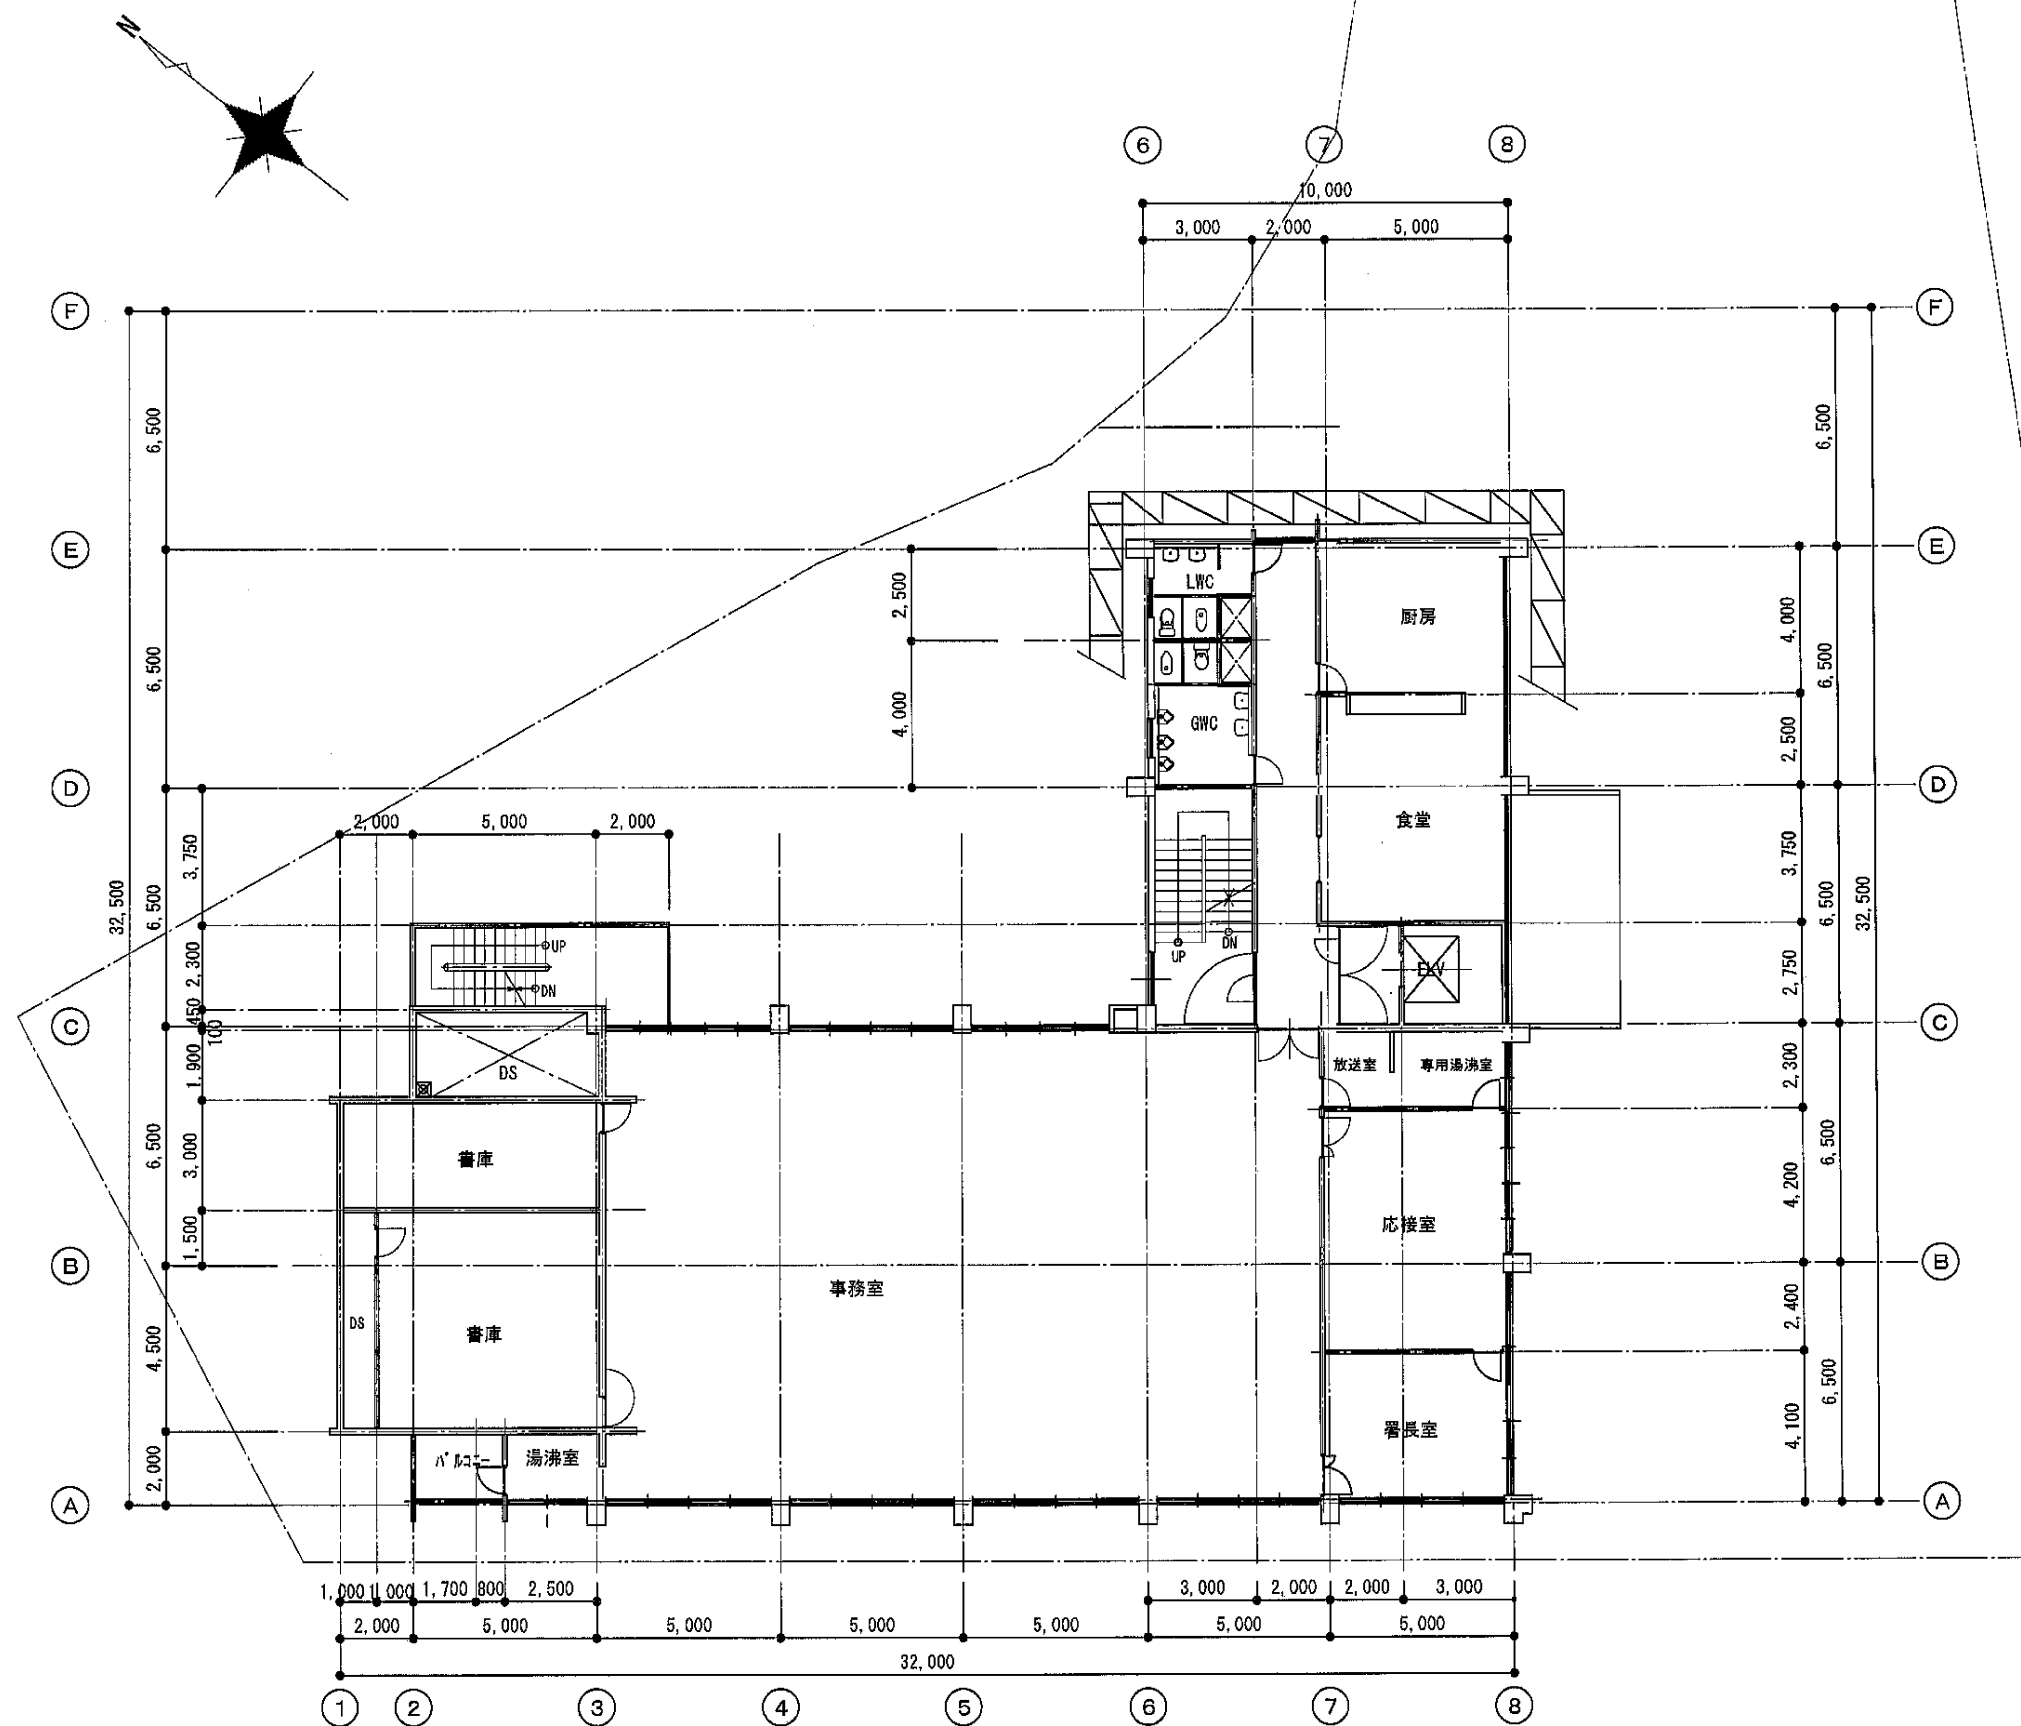

凡例




外部足場：枠組本足場 建枠900×1700手摺先行
外部は7mm防音バ' 補養生する

2～4階仮設計画図S=1/200

横須賀市上下水道局

図名	5工区上町排水区雨水第1幹線ほか築造工事				
種別	2～4階仮設計画平面図(参考)				
縮尺	1:200	図番	28	面番	41
製作年	令和 8 年 7 月 日				
課長		係長		担当者	設計者

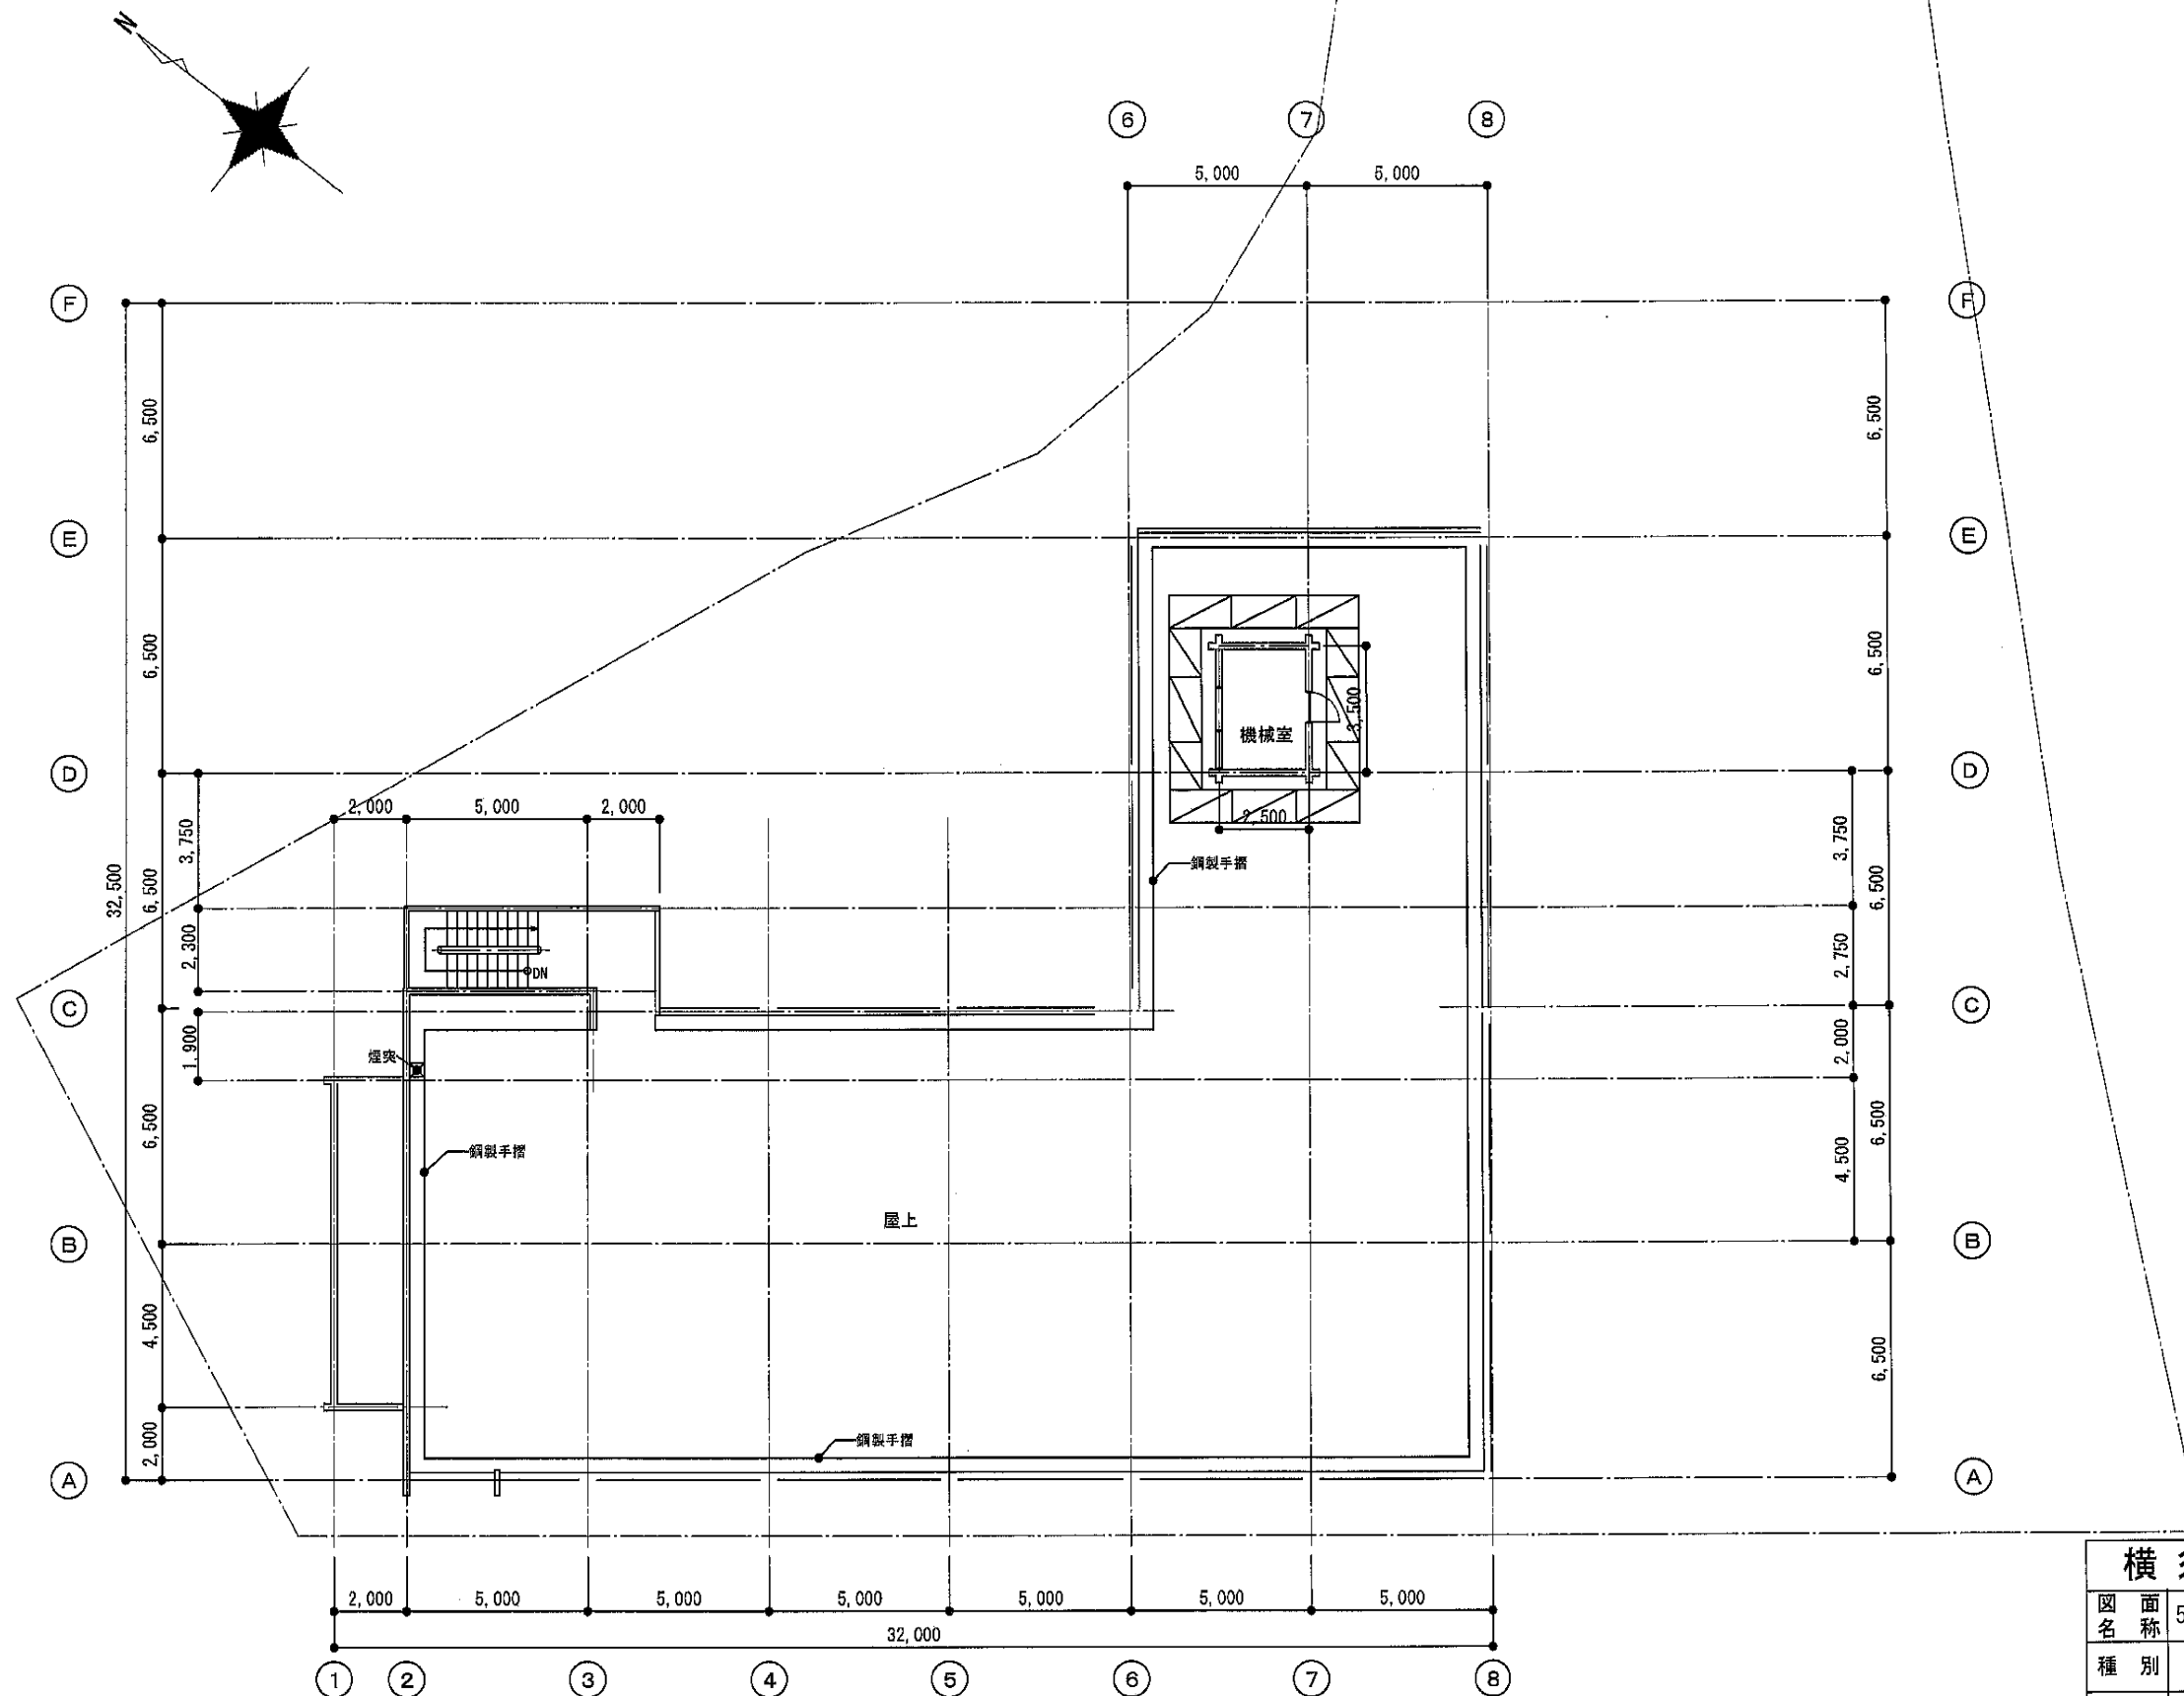

凡例







外部足場：枠組本足場 建枠900×1700手摺先行

外部は7mm防音バ'材養生する


R階仮設計画図S=1/200





横須賀市上下水道局

図名	5工区上町排水区雨水第1幹線ほか築造工事				
種別	R階仮設計画平面図(参考)				
縮尺	1:200	図番号	29	41	
製作年	令和 8 年 7 月 日				
課長		係長		担当者	設計者

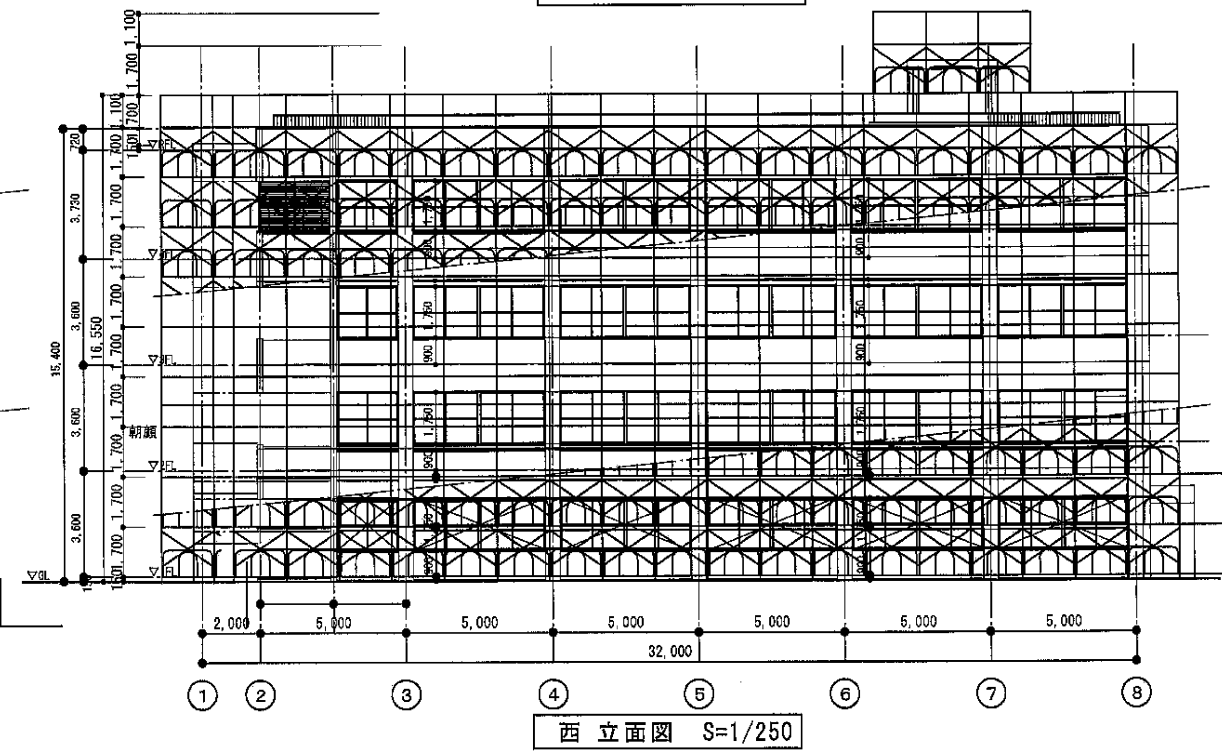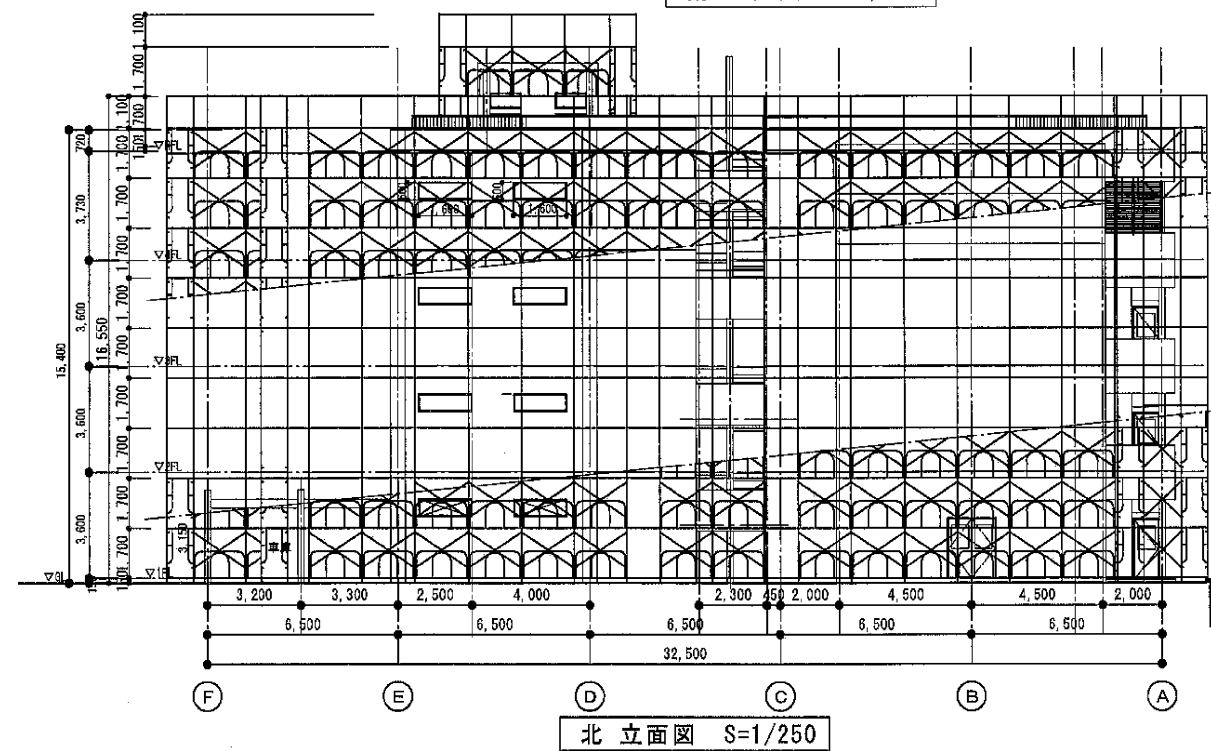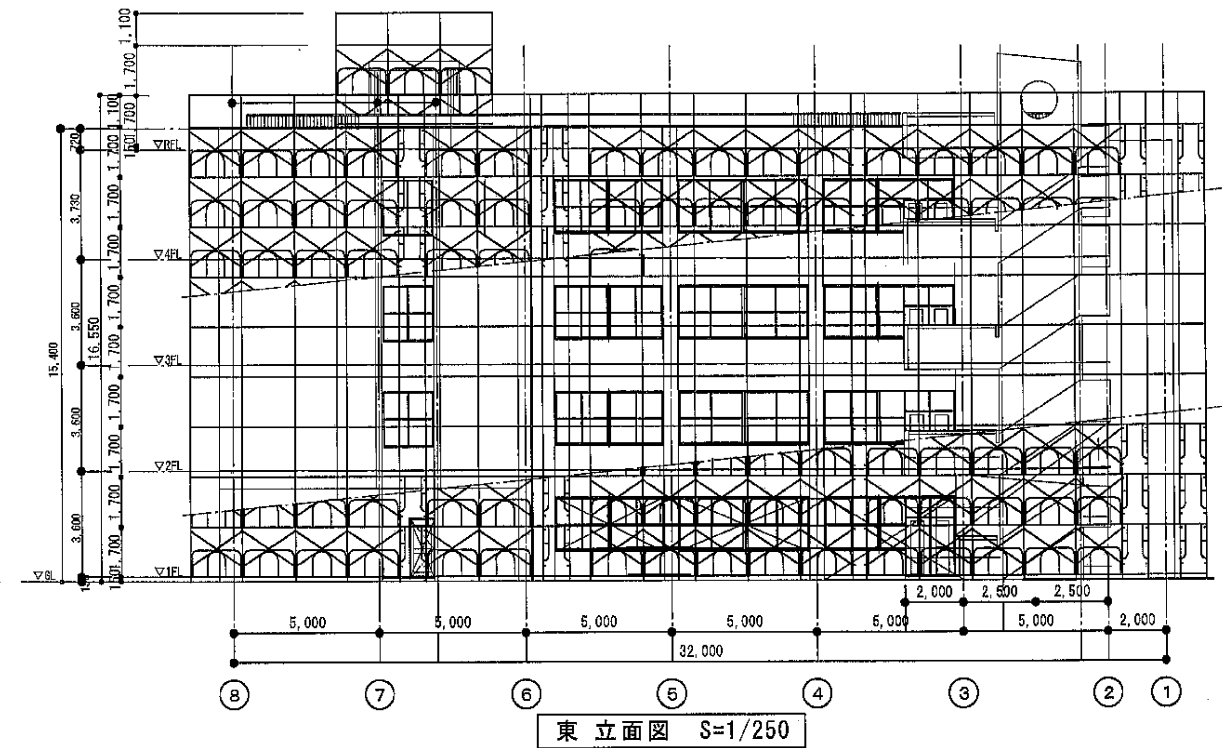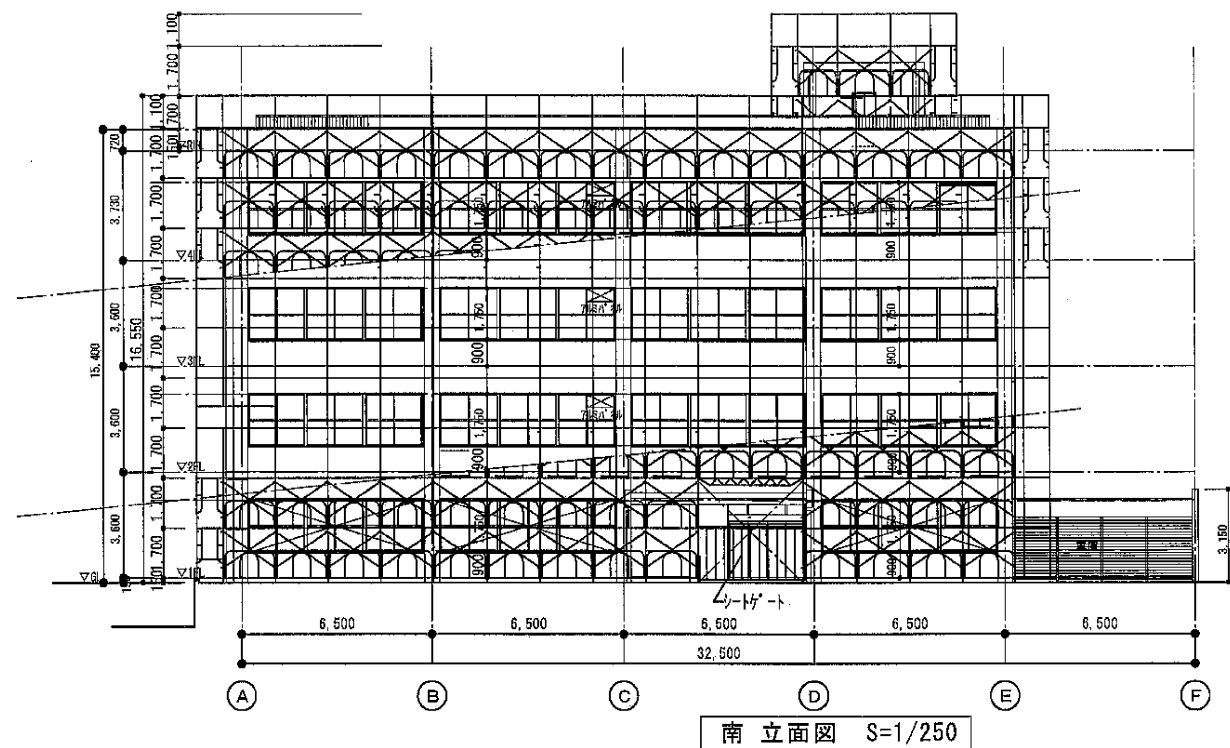


横須賀市上下水道局				
図名	5工区上町排水区雨水第1幹線ほか築造工事			
種別	仮設計画立面図(参考)			
縮尺	1:250	図番	面号	30 / 41
製作年	令和 8 年 7 月 日			
課長		係長	担当者	設計者

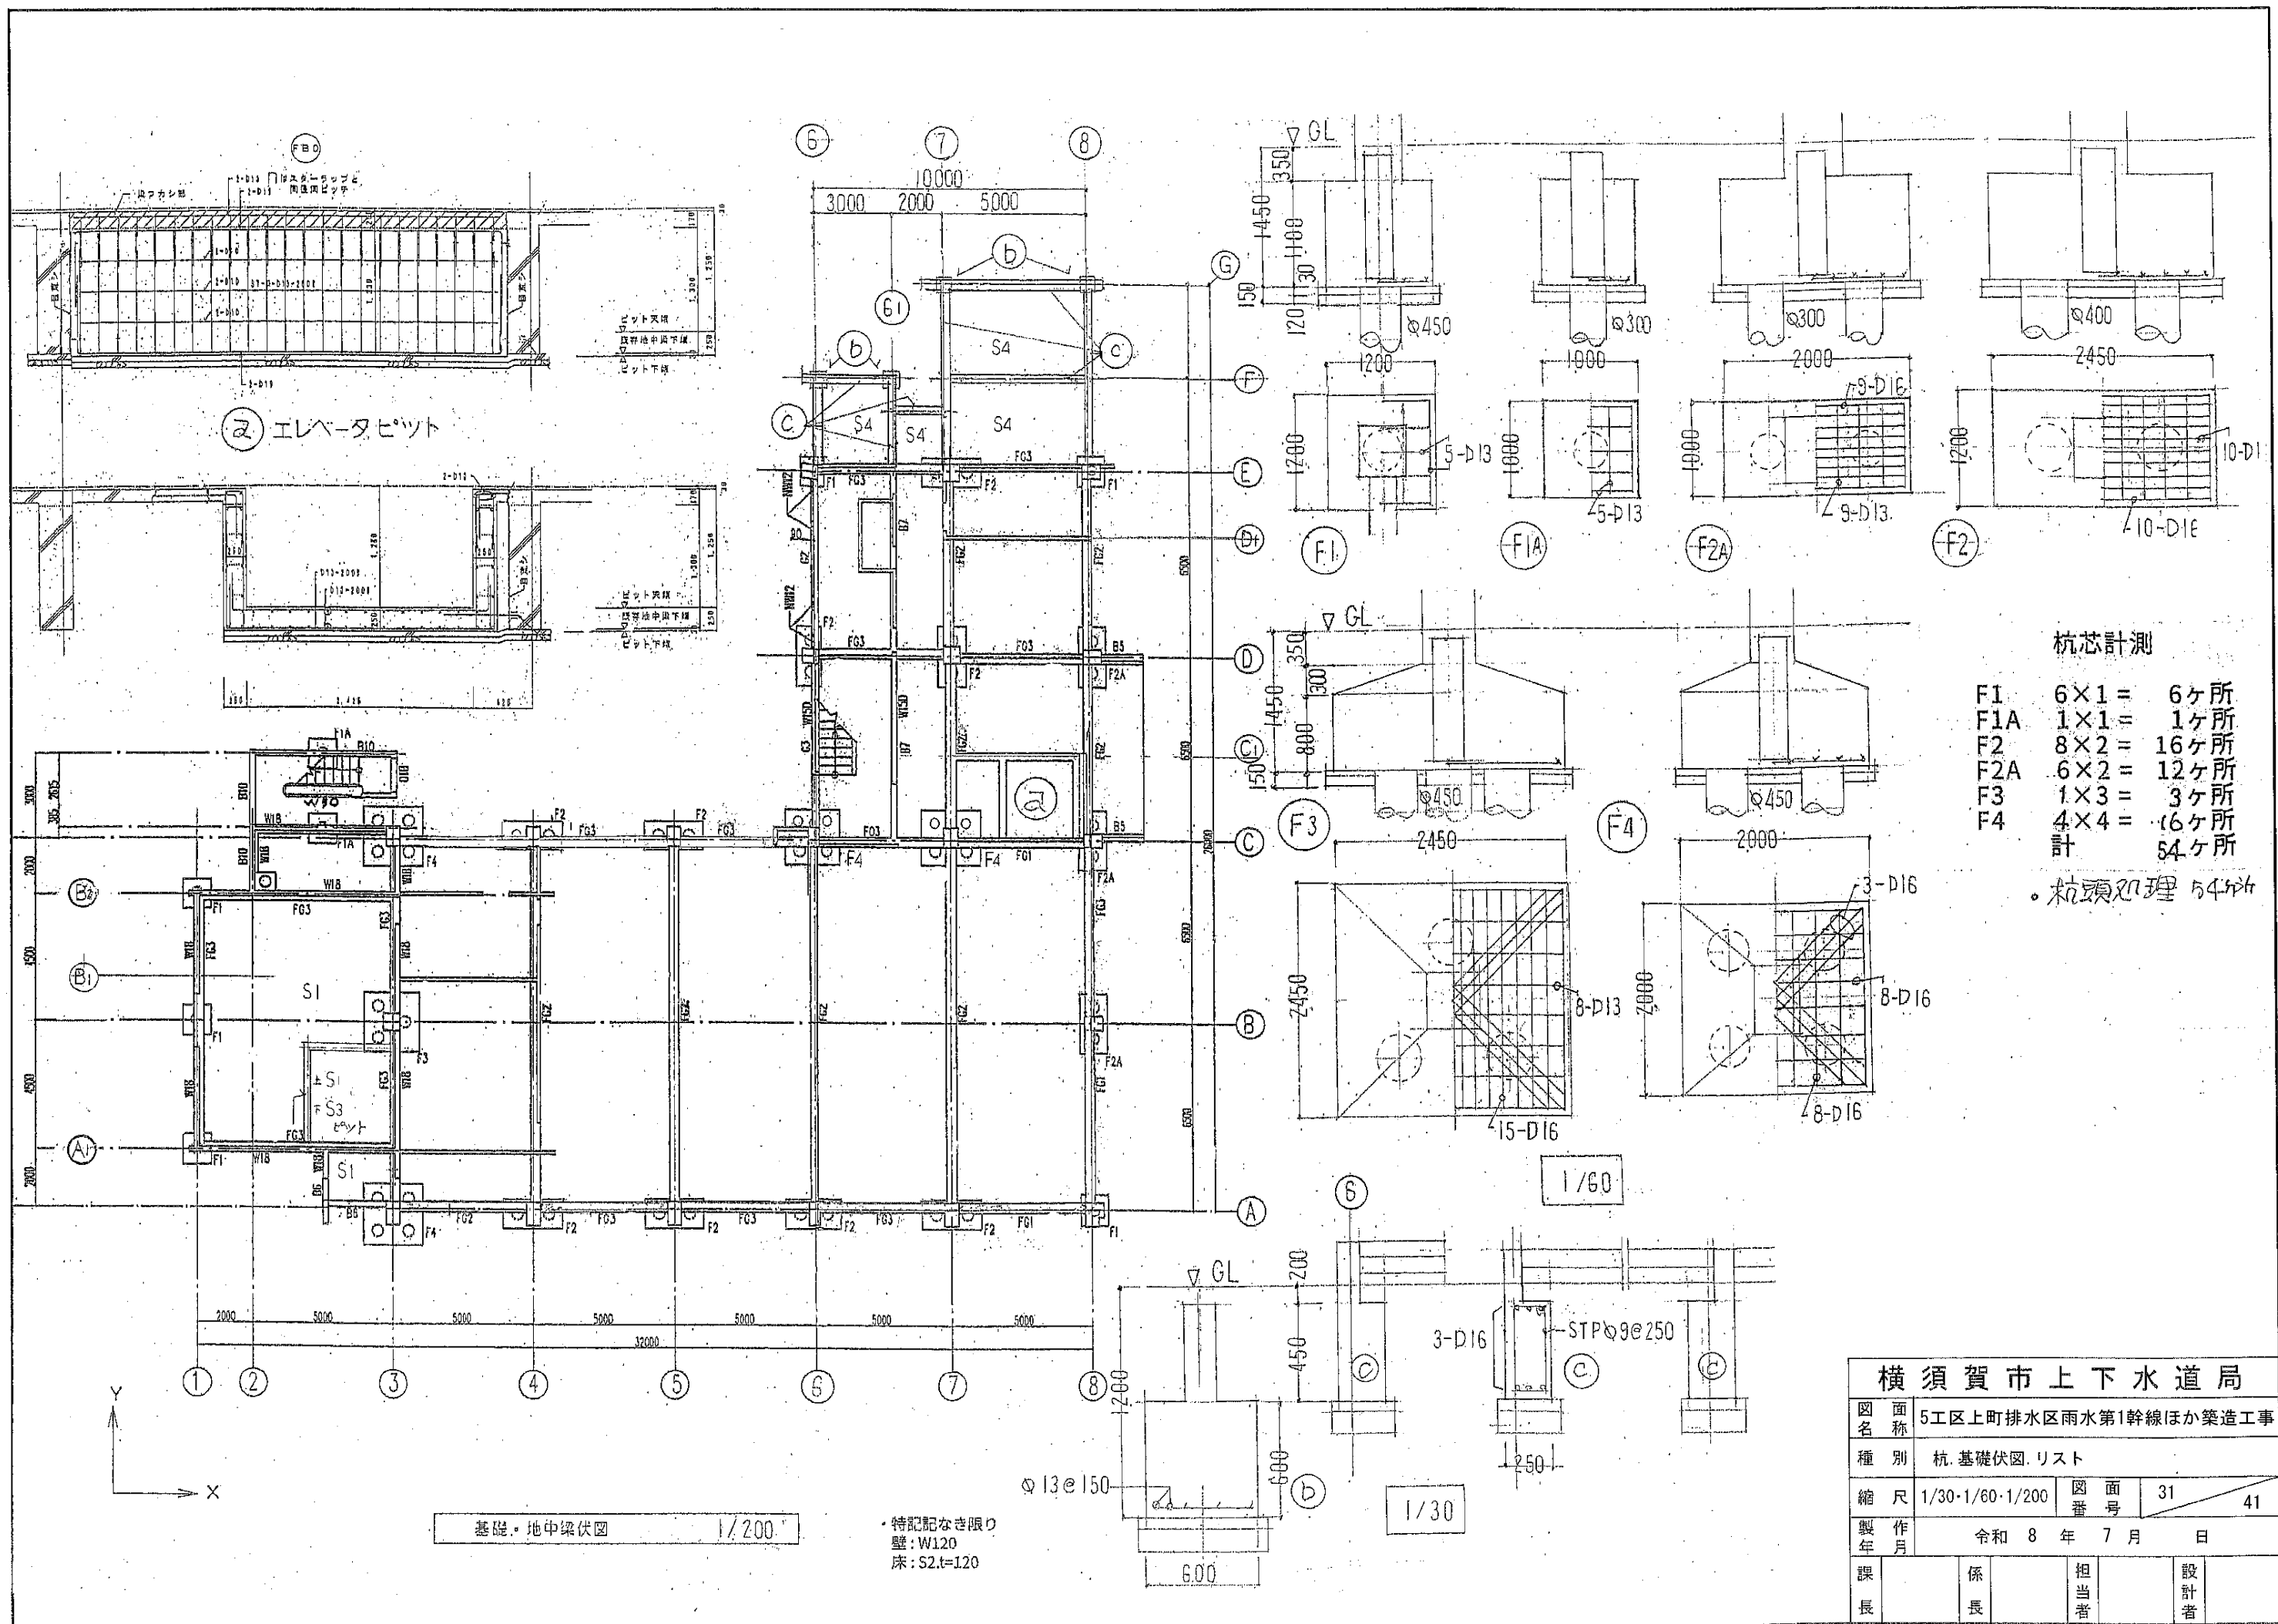

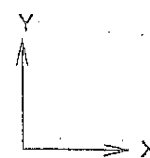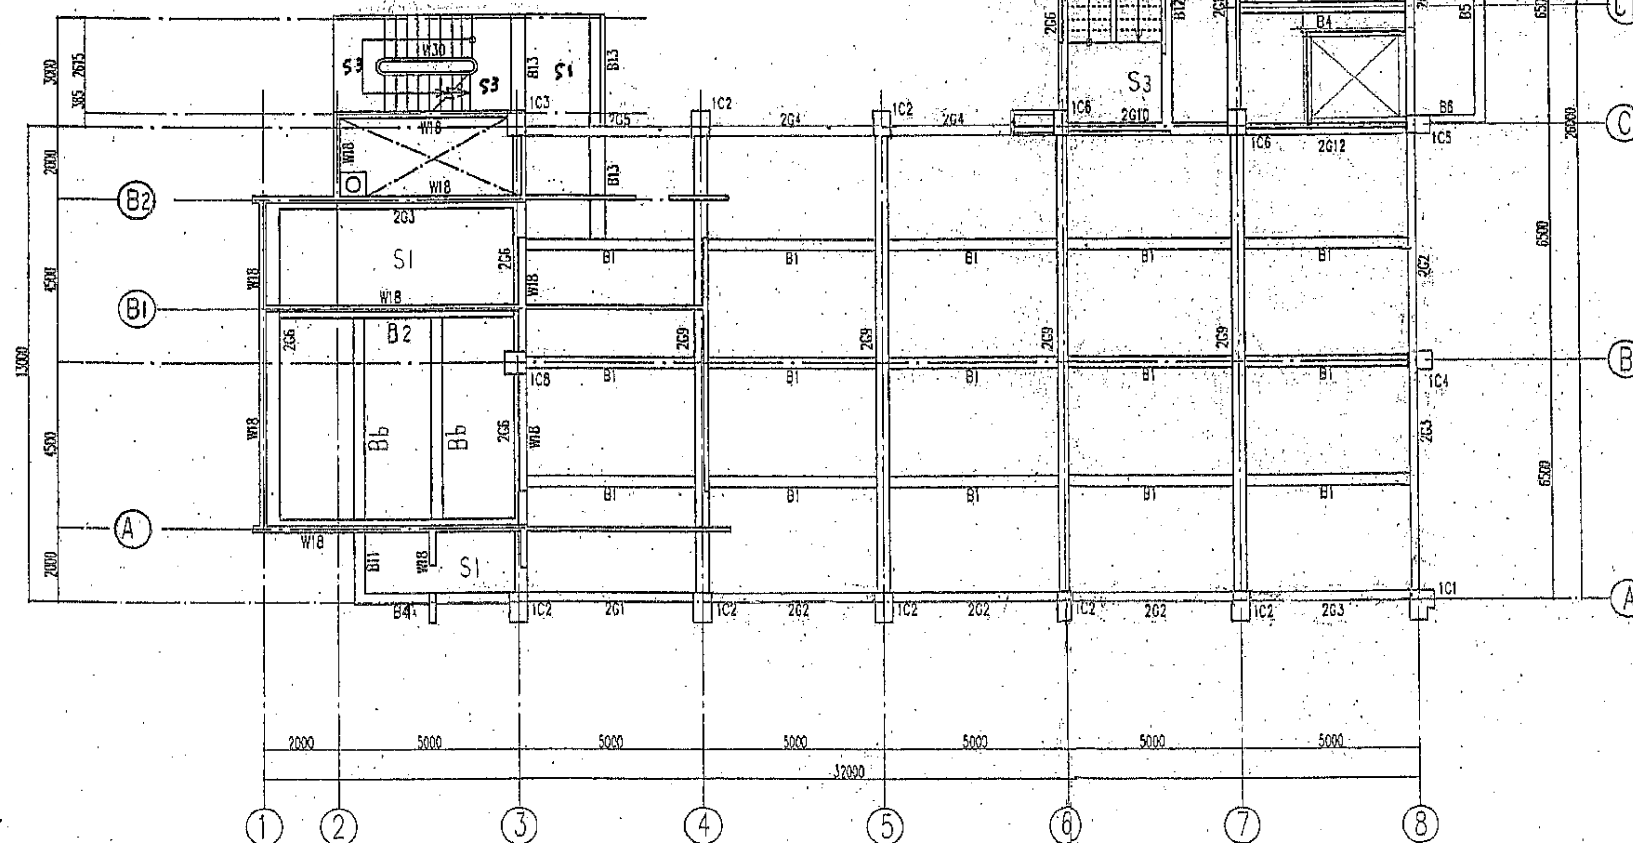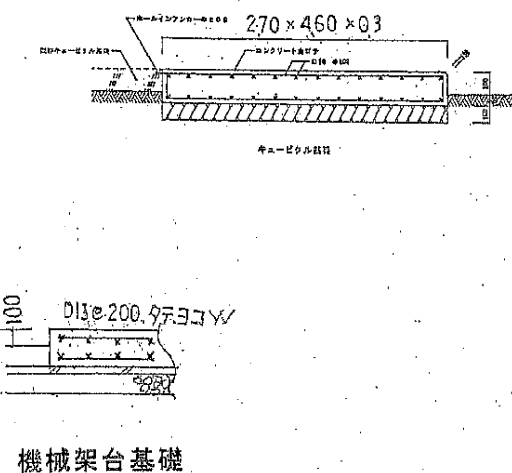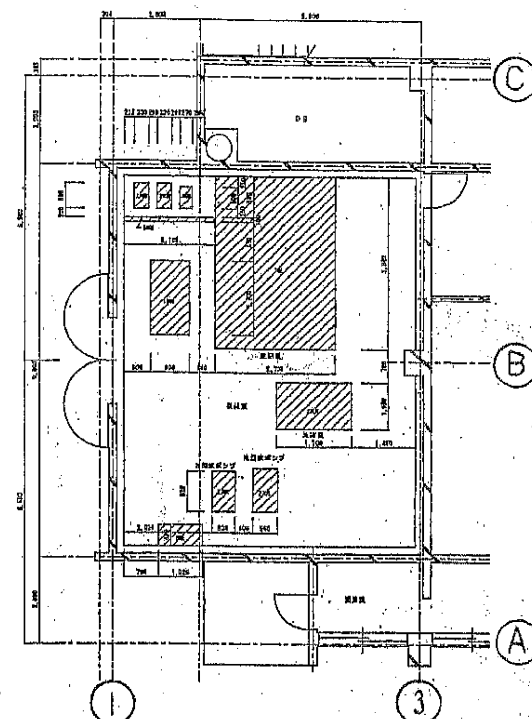


1階柱壁・2階床版 伏図 1/200

・特記なき限り
壁: W120
床: S2.t=120

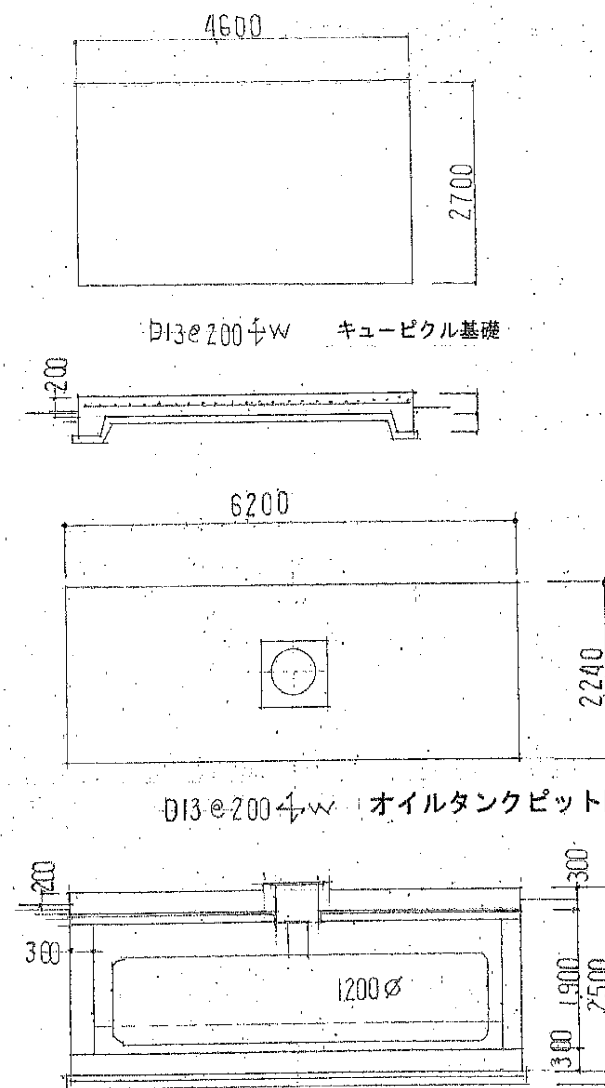


横須賀市上下水道局				
図名	5工区上町排水区雨水第1幹線ほか築造工事			
種別	2階床版伏図、機械、キュービクル、オイルタンク基礎			
縮尺	1/200	図番	32	41
製作年	令和 8 年 7 月 日			
課長	係長	担当者	設計者	

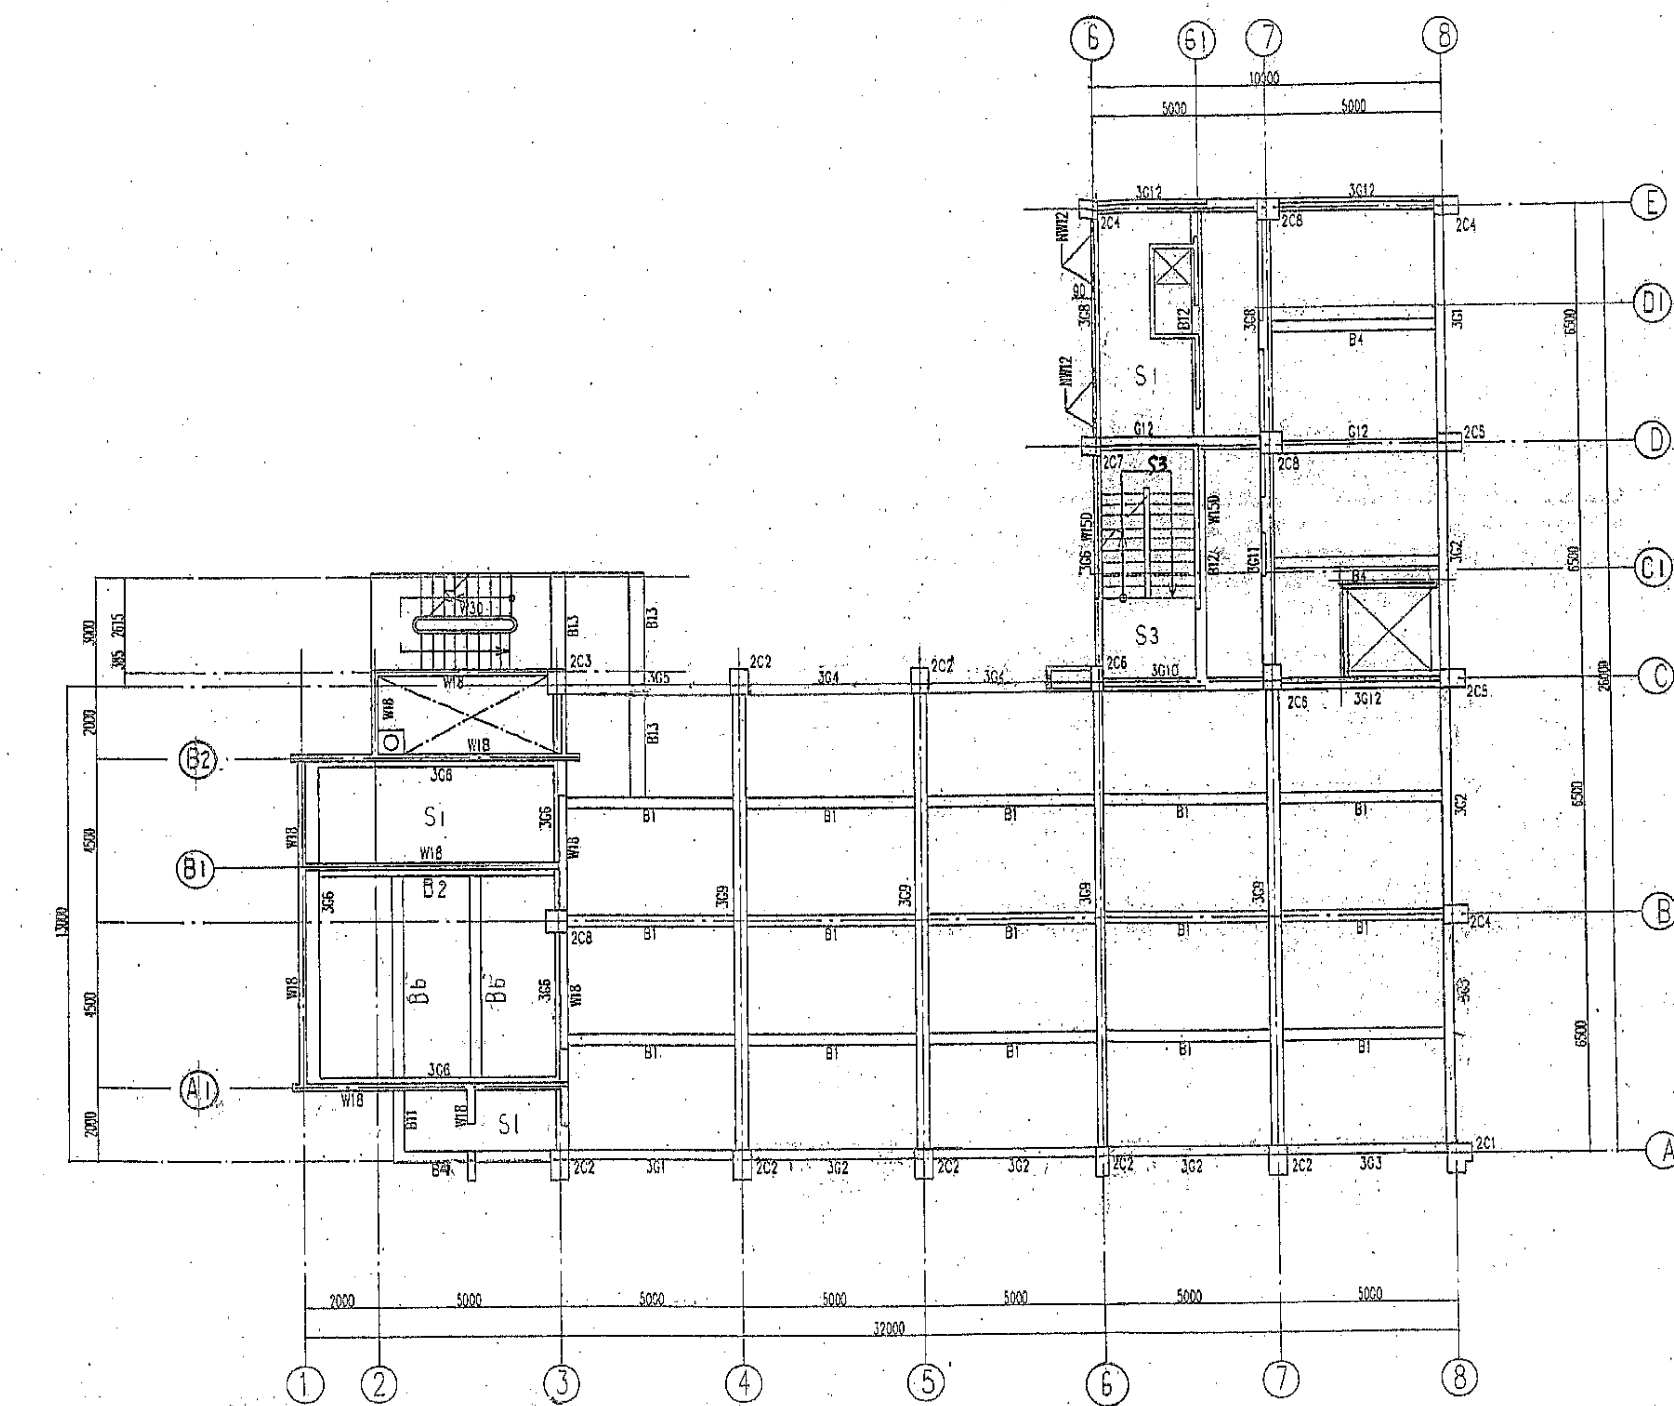

・特記記なき限り
壁: W120
床: S2.t=120




2階柱壁・3階梁床版 伏図 1/200

横須賀市上下水道局					
図名	5工区上町排水区雨水第1幹線ほか築造工事				
種別	3階床梁伏図				
縮尺	1/200	図番	33	41	
製作年	令和 8 年 7 月 日				
課長		係長		担当者	設計者

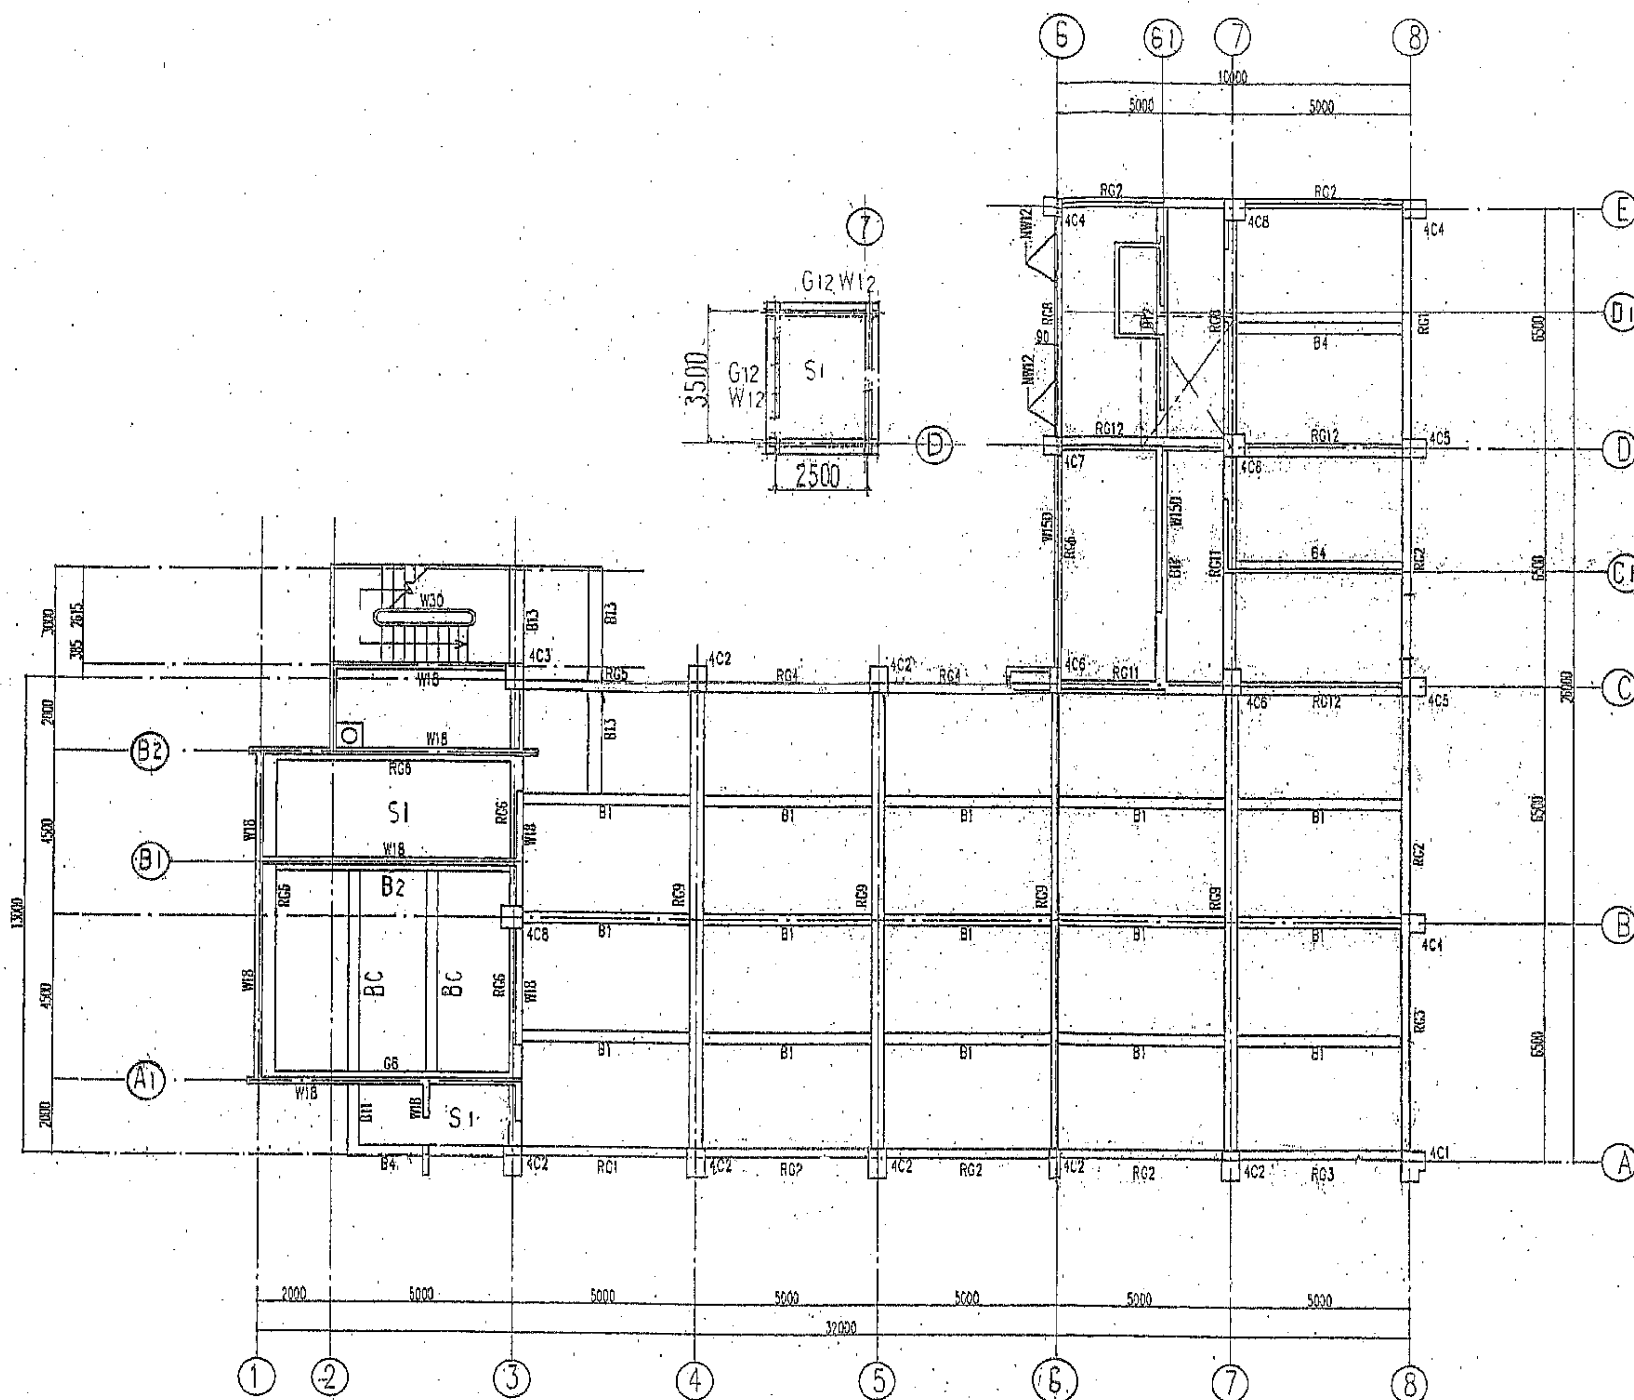

4階柱壁・R階梁床版 伏図 1/200

・特記なき限り
壁: W120
床: S2, t=120

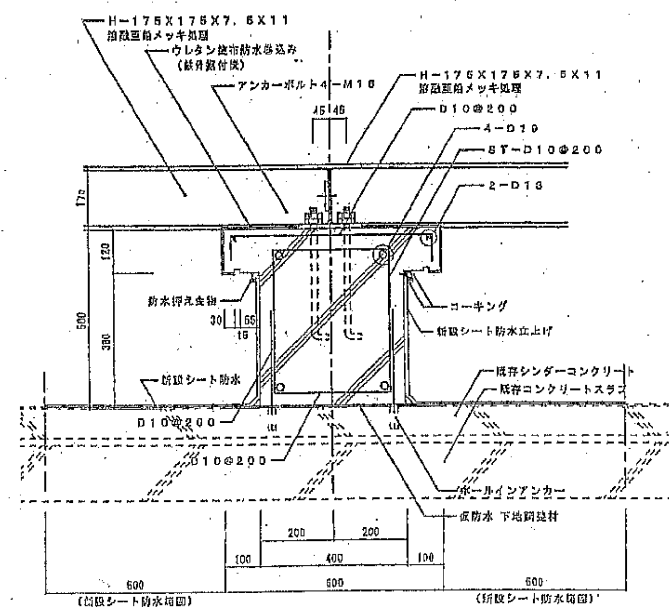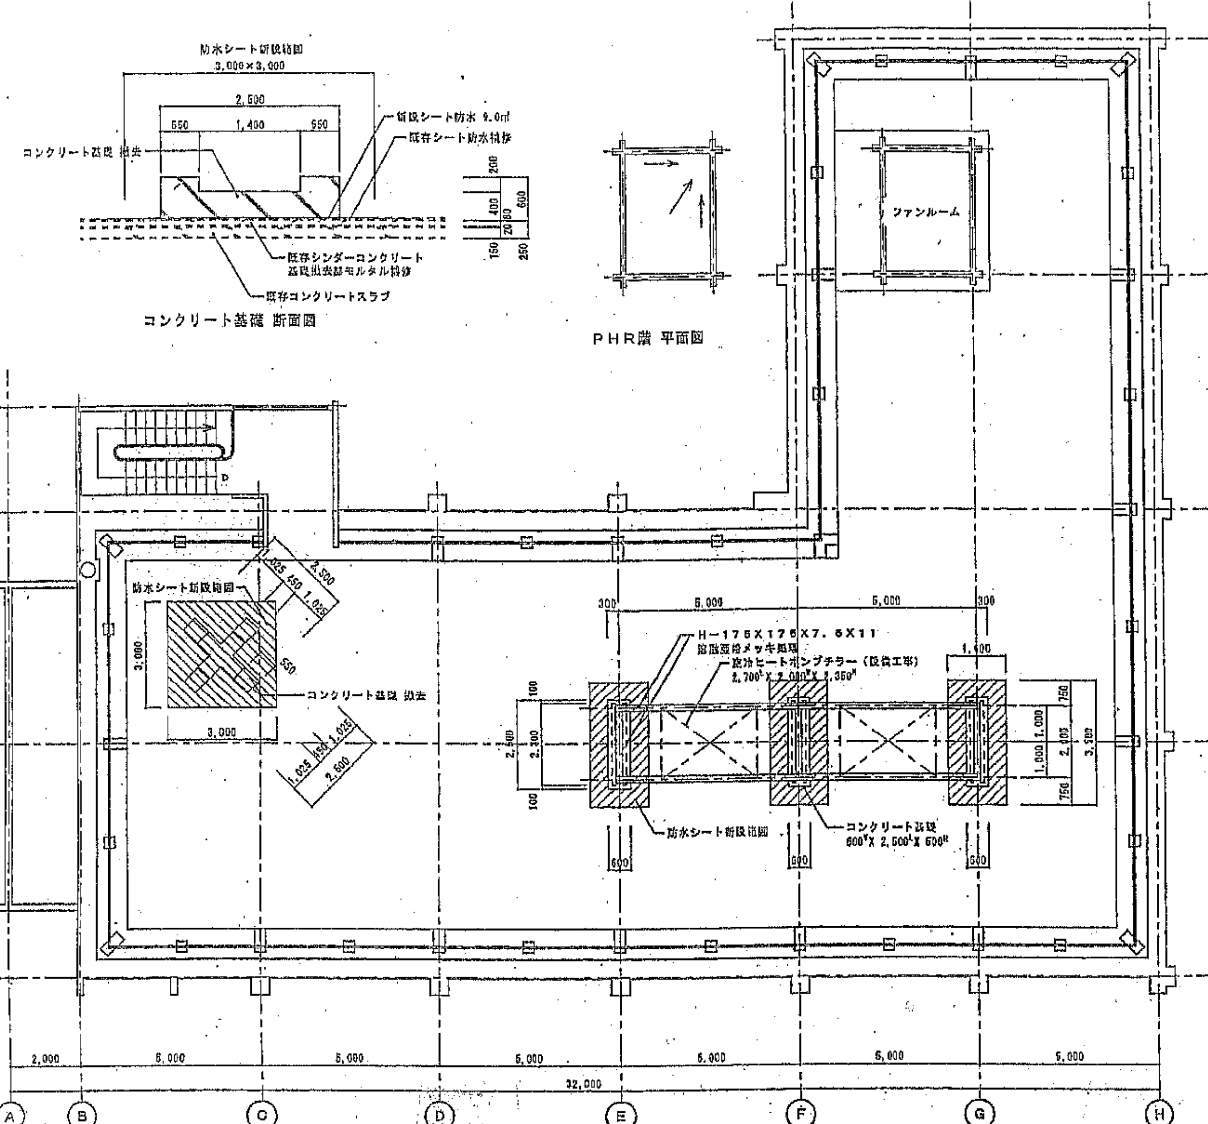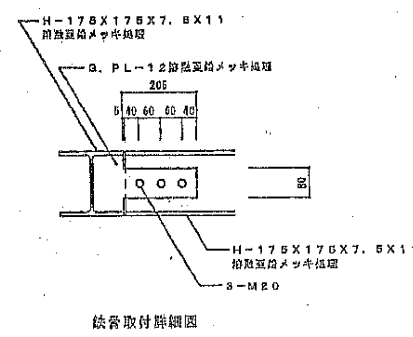


横須賀市上下水道局				
図名	5工区上町排水区雨水第1幹線ほか築造工事			
種別	R階梁床伏図, AC屋外機架台詳細図			
縮尺	1/20・1/200	図番	35	41
製作年	令和 8 年 7 月 日			
課長	係長	担当者	設計者	


柱断面リスト

		地中橋断面リスト	
梁番号		F _{G1}		F _{G2}		F _{G3}		B ₁		B ₂		B ₃		B ₄		B ₅		B ₆		B ₇		B ₈		B ₉		B ₁₀		B ₁₁		B ₁₂		B ₁₃		B ₁₄		B ₁₅		B ₁₆		B ₁₇		B ₁₈		B ₁₉		B ₂₀		B ₂₁		B ₂₂		B ₂₃		B ₂₄		B ₂₅		B ₂₆		B ₂₇		B ₂₈		B ₂₉		B ₃₀		B ₃₁		B ₃₂		B ₃₃		B ₃₄		B ₃₅		B ₃₆		B ₃₇		B ₃₈		B ₃₉		B ₄₀		B ₄₁		B ₄₂		B ₄₃		B ₄₄		B ₄₅		B ₄₆		B ₄₇		B ₄₈		B ₄₉		B ₅₀		B ₅₁		B ₅₂		B ₅₃		B ₅₄		B ₅₅		B ₅₆		B ₅₇		B ₅₈		B ₅₉		B ₆₀		B ₆₁		B ₆₂		B ₆₃		B ₆₄		B ₆₅		B ₆₆		B ₆₇		B ₆₈		B ₆₉		B ₇₀		B ₇₁		B ₇₂		B ₇₃		B ₇₄		B ₇₅		B ₇₆		B ₇₇		B ₇₈		B ₇₉		B ₈₀		B ₈₁		B ₈₂		B ₈₃		B ₈₄		B ₈₅		B ₈₆		B ₈₇		B ₈₈		B ₈₉		B ₉₀		B ₉₁		B ₉₂		B ₉₃		B ₉₄		B ₉₅		B ₉₆		B ₉₇		B ₉₈		B ₉₉		B ₁₀₀		B ₁₀₁		B ₁₀₂		B ₁₀₃		B ₁₀₄		B ₁₀₅		B ₁₀₆		B ₁₀₇		B ₁₀₈		B ₁₀₉		B ₁₁₀		B ₁₁₁		B ₁₁₂		B ₁₁₃		B ₁₁₄		B ₁₁₅		B ₁₁₆		B ₁₁₇		B ₁₁₈		B ₁₁₉		B ₁₂₀		B ₁₂₁		B ₁₂₂		B ₁₂₃		B ₁₂₄		B ₁₂₅		B ₁₂₆		B ₁₂₇		B ₁₂₈		B ₁₂₉		B ₁₃₀		B ₁₃₁		B ₁₃₂		B ₁₃₃		B ₁₃₄		B ₁₃₅		B ₁₃₆		B ₁₃₇		B ₁₃₈		B ₁₃₉		B ₁₄₀		B ₁₄₁		B ₁₄₂		B ₁₄₃		B ₁₄₄		B ₁₄₅		B ₁₄₆		B ₁₄₇		B ₁₄₈		B ₁₄₉		B ₁₅₀		B ₁₅₁		B ₁₅₂		B ₁₅₃		B ₁₅₄		B ₁₅₅		B ₁₅₆		B ₁₅₇		B ₁₅₈		B ₁₅₉		B ₁₆₀		B ₁₆₁		B ₁₆₂		B ₁₆₃		B ₁₆₄		B ₁₆₅		B ₁₆₆		B ₁₆₇		B ₁₆₈		B ₁₆₉		B ₁₇₀		B ₁₇₁		B ₁₇₂		B ₁₇₃		B ₁₇₄		B ₁₇₅		B ₁₇₆		B ₁₇₇		B ₁₇₈		B ₁₇₉		B ₁₈₀		B ₁₈₁		B ₁₈₂		B ₁₈₃		B ₁₈₄		B ₁₈₅		B ₁₈₆		B ₁₈₇		B ₁₈₈		B ₁₈₉		B ₁₉₀		B ₁₉₁		B ₁₉₂		B ₁₉₃		B ₁₉₄		B ₁₉₅		B ₁₉₆		B ₁₉₇		B ₁₉₈		B ₁₉₉		B ₂₀₀		B ₂₀₁		B ₂₀₂		B ₂₀₃		B ₂₀₄		B ₂₀₅		B ₂₀₆		B ₂₀₇		B ₂₀₈		B ₂₀₉		B ₂₁₀		B ₂₁₁		B ₂₁₂		B ₂₁₃		B ₂₁₄		B ₂₁₅		B ₂₁₆		B ₂₁₇		B ₂₁₈		B ₂₁₉		B ₆₈₀		B ₆₈₁		B ₆₈₂		B ₆₈₃		B ₆₈₄		B ₆₈₅		B ₆₈₆		B ₆₈₇		B ₆₈₈		B ₆₈₉		B ₆₉₀		B ₆₉₁		B ₆₉₂		B ₆₉₃		B ₆₉₄		B ₆₉₅		B ₆₉₆		B ₆₉₇		B ₆₉₈		B ₆₉₉		B ₇₀₀		B ₇₀₁		B ₇₀₂		B ₇₀₃		B ₇₀₄		B ₇₀₅		B ₇₀₆		B ₇₀₇		B ₇₀₈		B ₇₀₉		B ₇₁₀		B ₇₁₁		B ₇₁₂		B ₇₁₃		B ₇₁₄		B ₇₁₅		B ₇₁₆		B ₇₁₇		B ₇₁₈		B ₇₁₉		B ₇₂₀		B ₇₂₁		B ₇₂₂		B ₇₂₃		B ₇₂₄		B ₇₂₅		B ₇₂₆		B ₇₂₇		B ₇₂₈		B ₇₂₉		B	

図 名	5工区上町排水区雨水第1幹線ほか築造工事				
種 別	柱・梁断面リスト				
縮 尺	1/10	図 番	号	36	41
製 作 年 月	令和 8 年 7 月 日				
課 長		係 長		担 当 者	
				設 計 者	

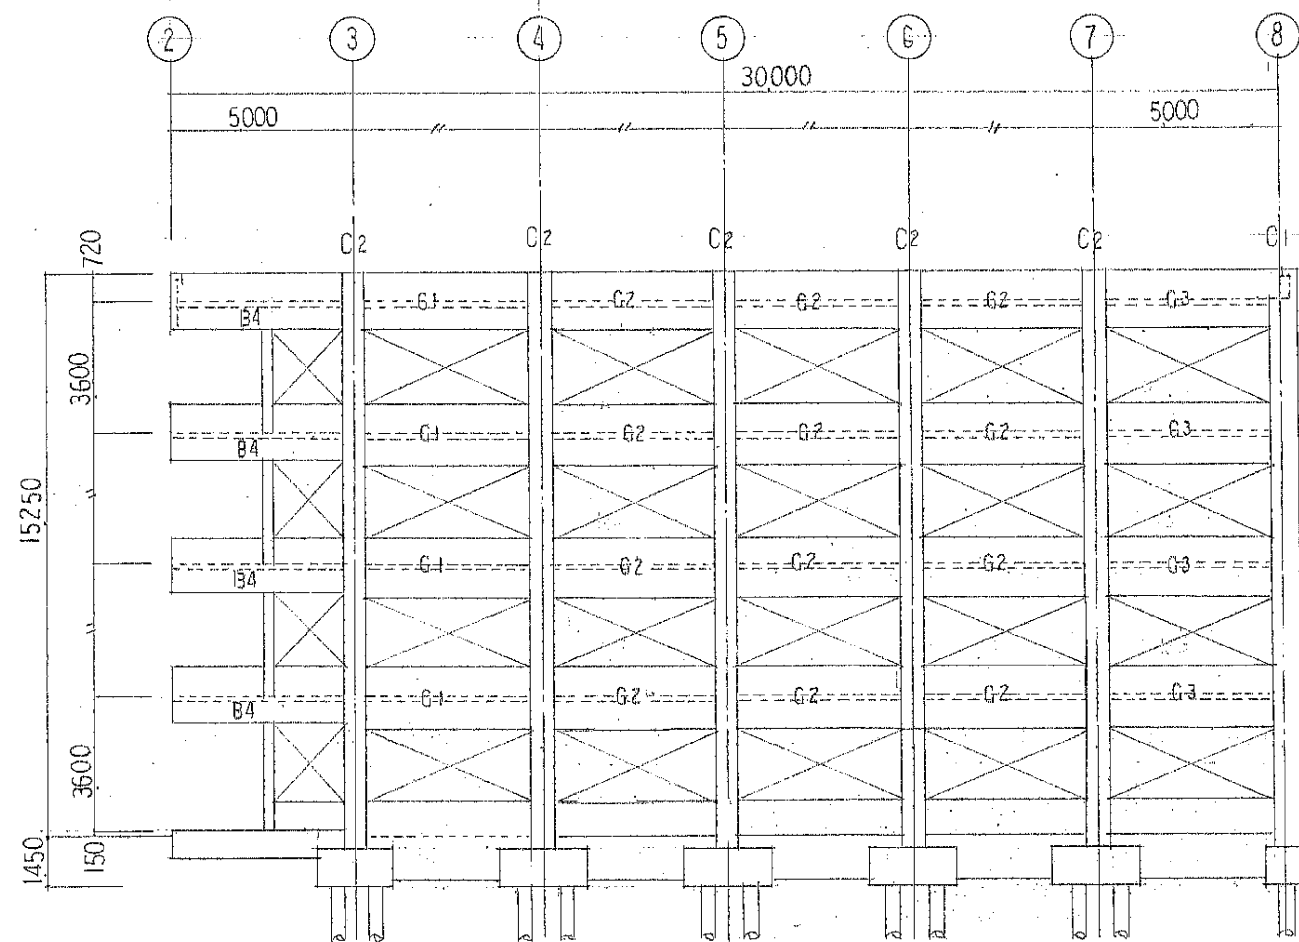


(A) 通軸組図

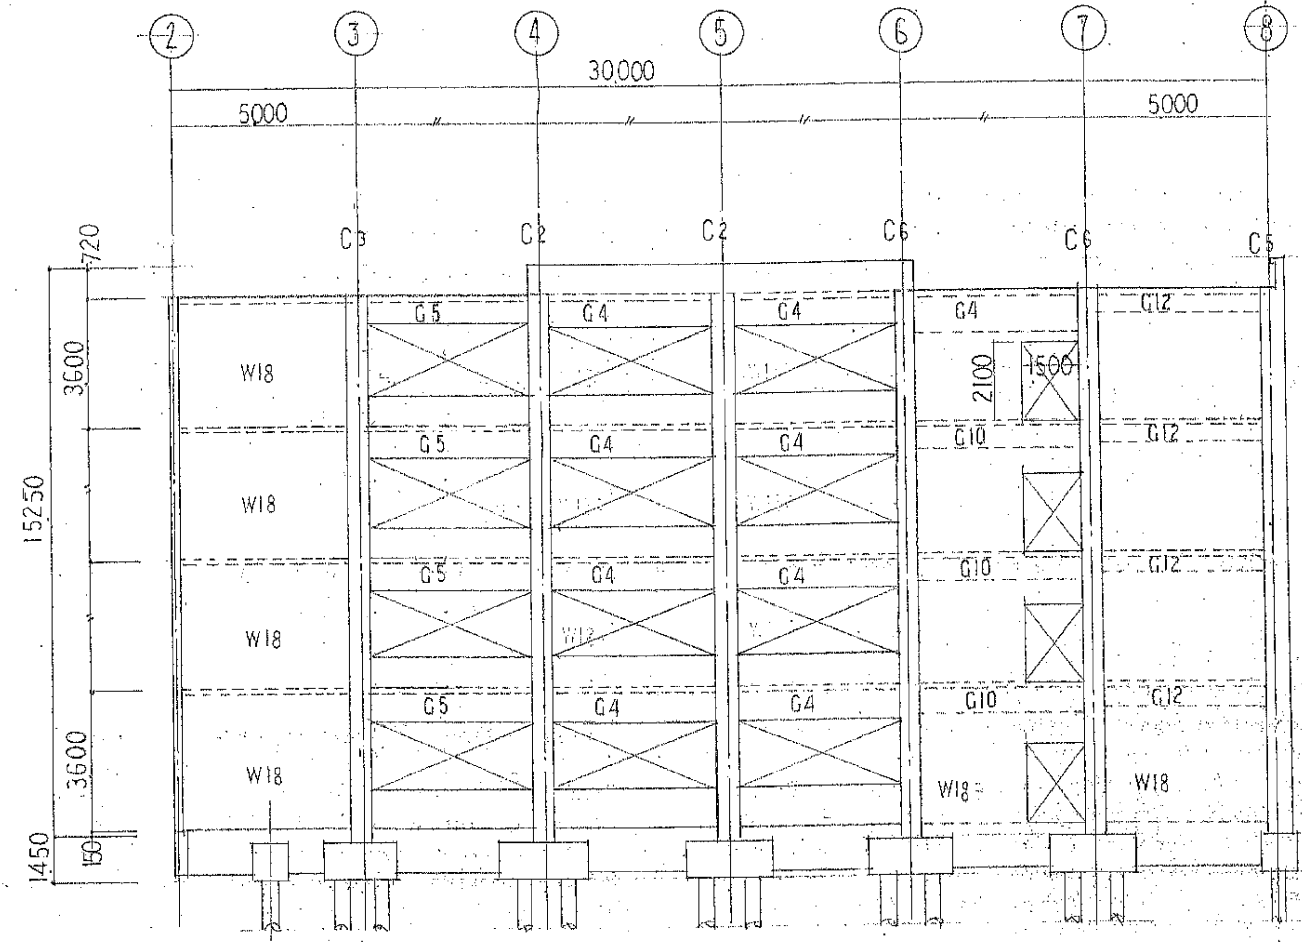


(C) 通軸組図


横須賀市上下水道局				
図名	5工区上町排水区雨水第1幹線ほか築造工事			
種別	軸組図 1			
縮尺	1/200	図面番	37	41
製作年	令和 8 年 7 月 日			
課長		係長	担当者	設計者

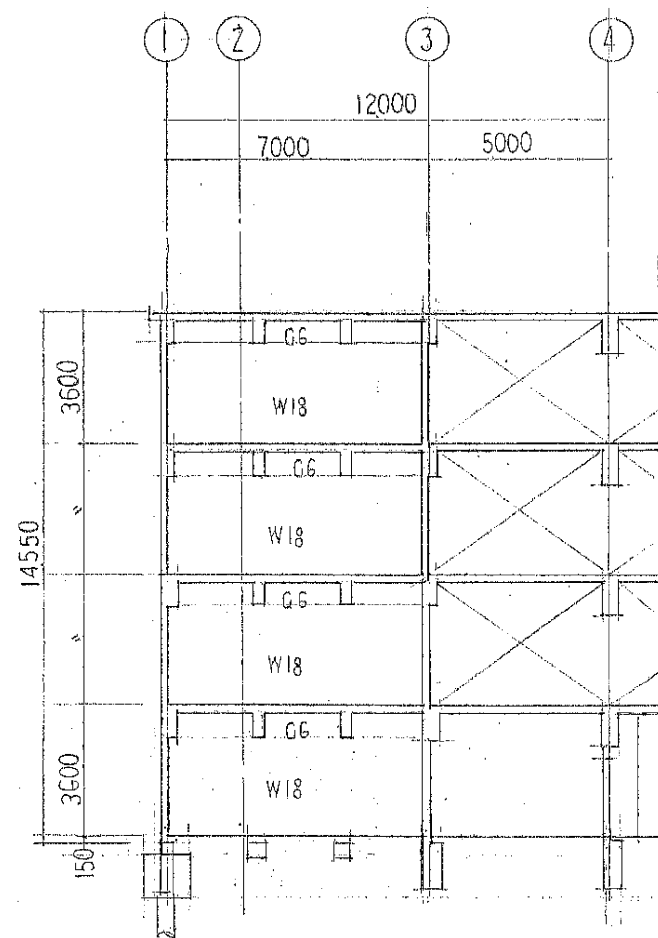


①-A1 通軸組図

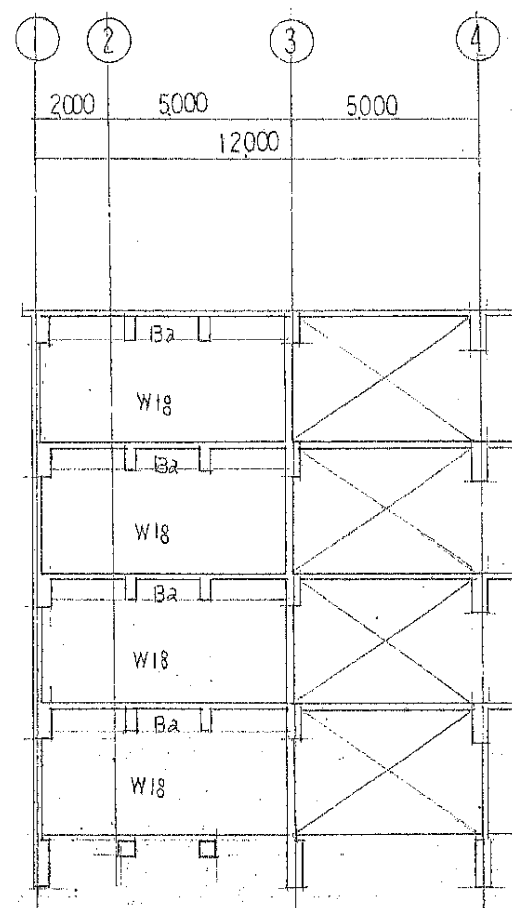

①-B1 通軸組図

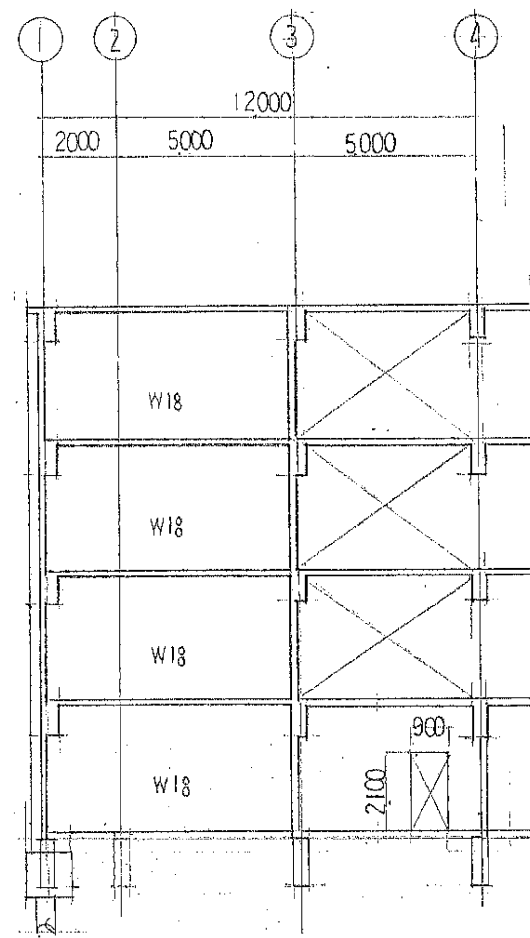


①-B2 通軸組図

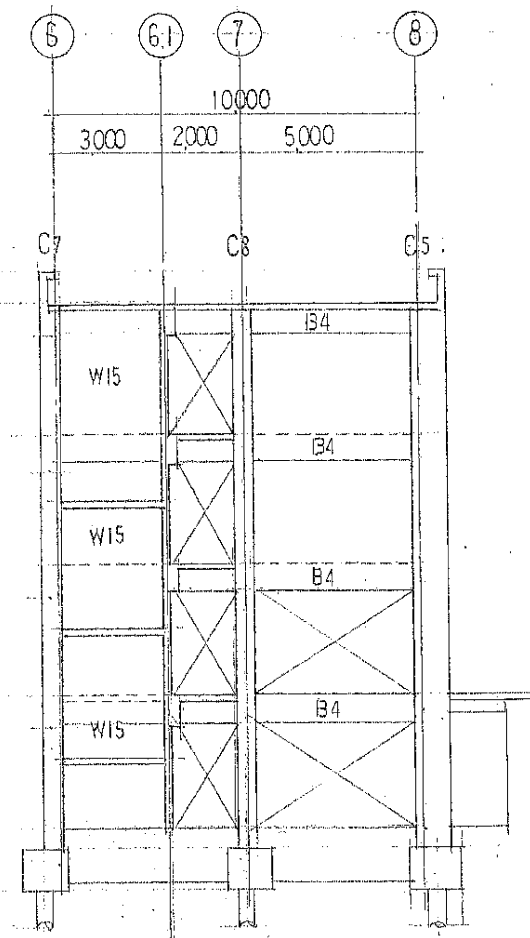


①-D 通軸組図

横須賀市上下水道局

図名	5工区上町排水区雨水第1幹線ほか築造工事				
種別	軸組図 2				
縮尺	1/200	図番	面号	38	41
製作年	令和 8 年 7 月 日				
課長		係長		担当者	設計者

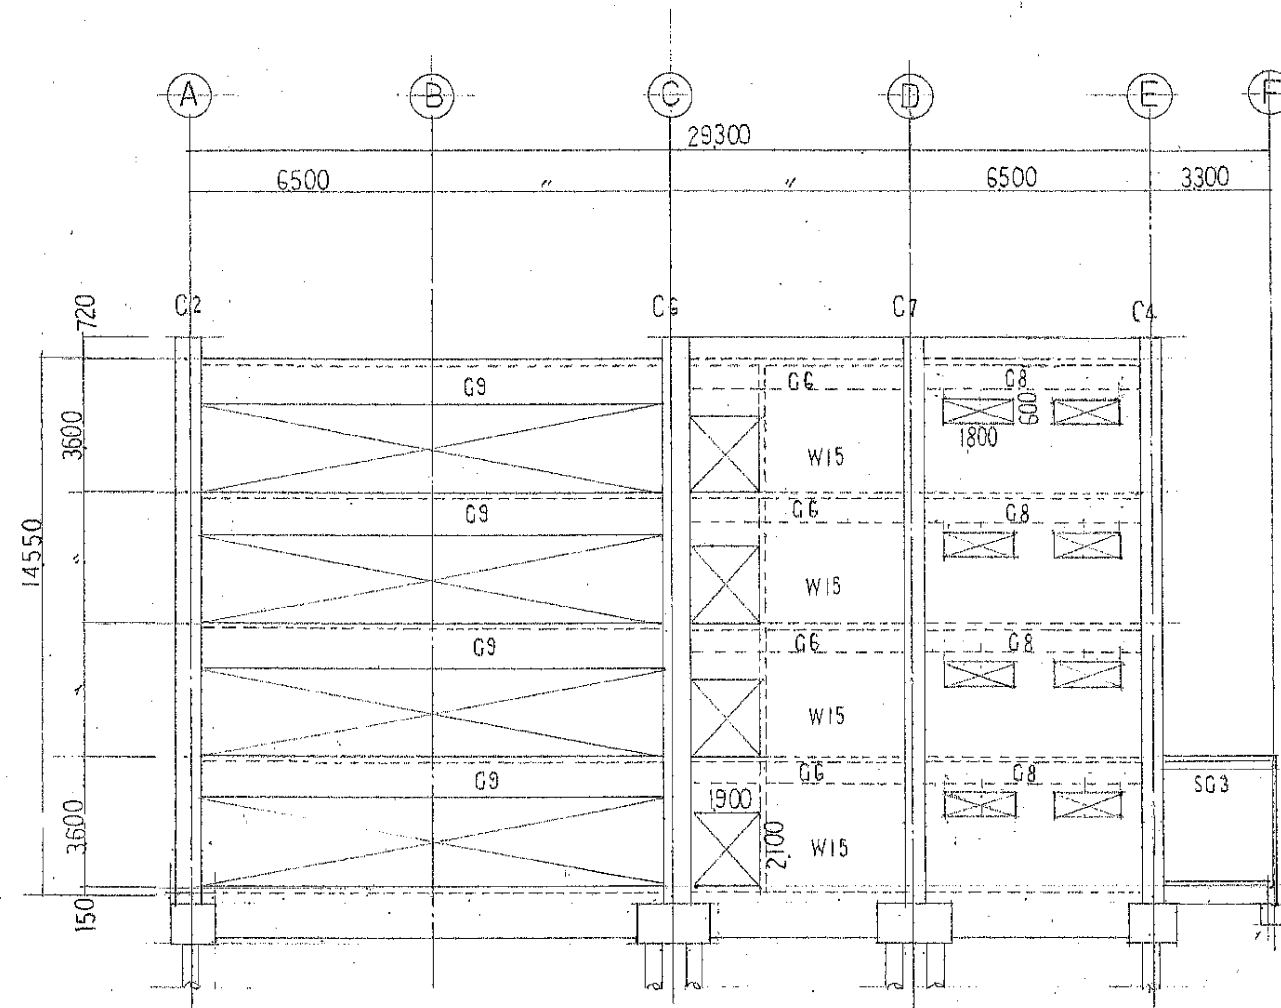


⑥ 通軸組図

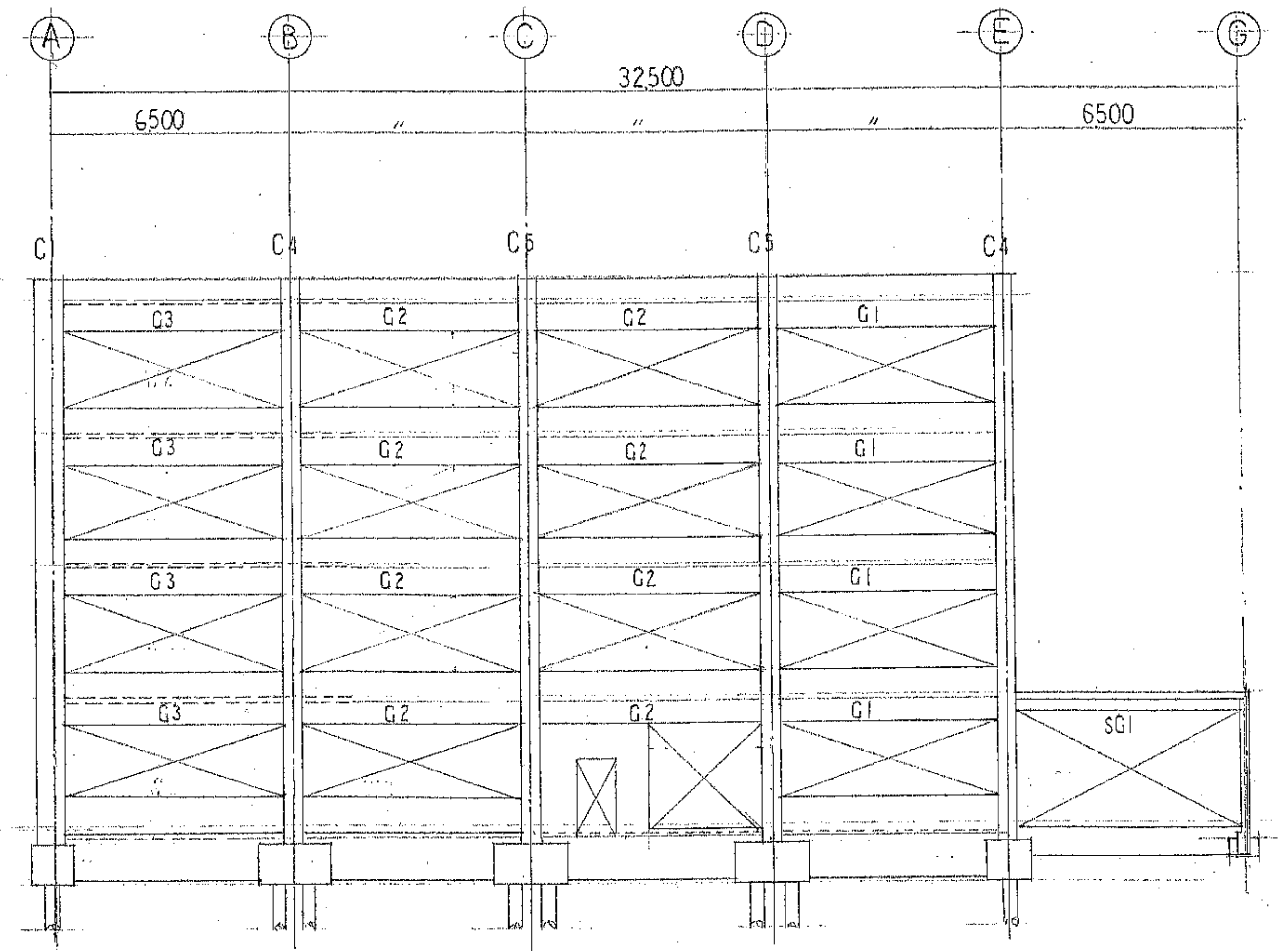


⑧ 通軸組図


横須賀市上下水道局					
図名	5工区上町排水区雨水第1幹線ほか築造工事				
種別	軸組図 3				
縮尺	1/200	図番	面号	39 / 41	
製作年	令和 8 年 7 月 日				
課長		係長		担当者	設計者

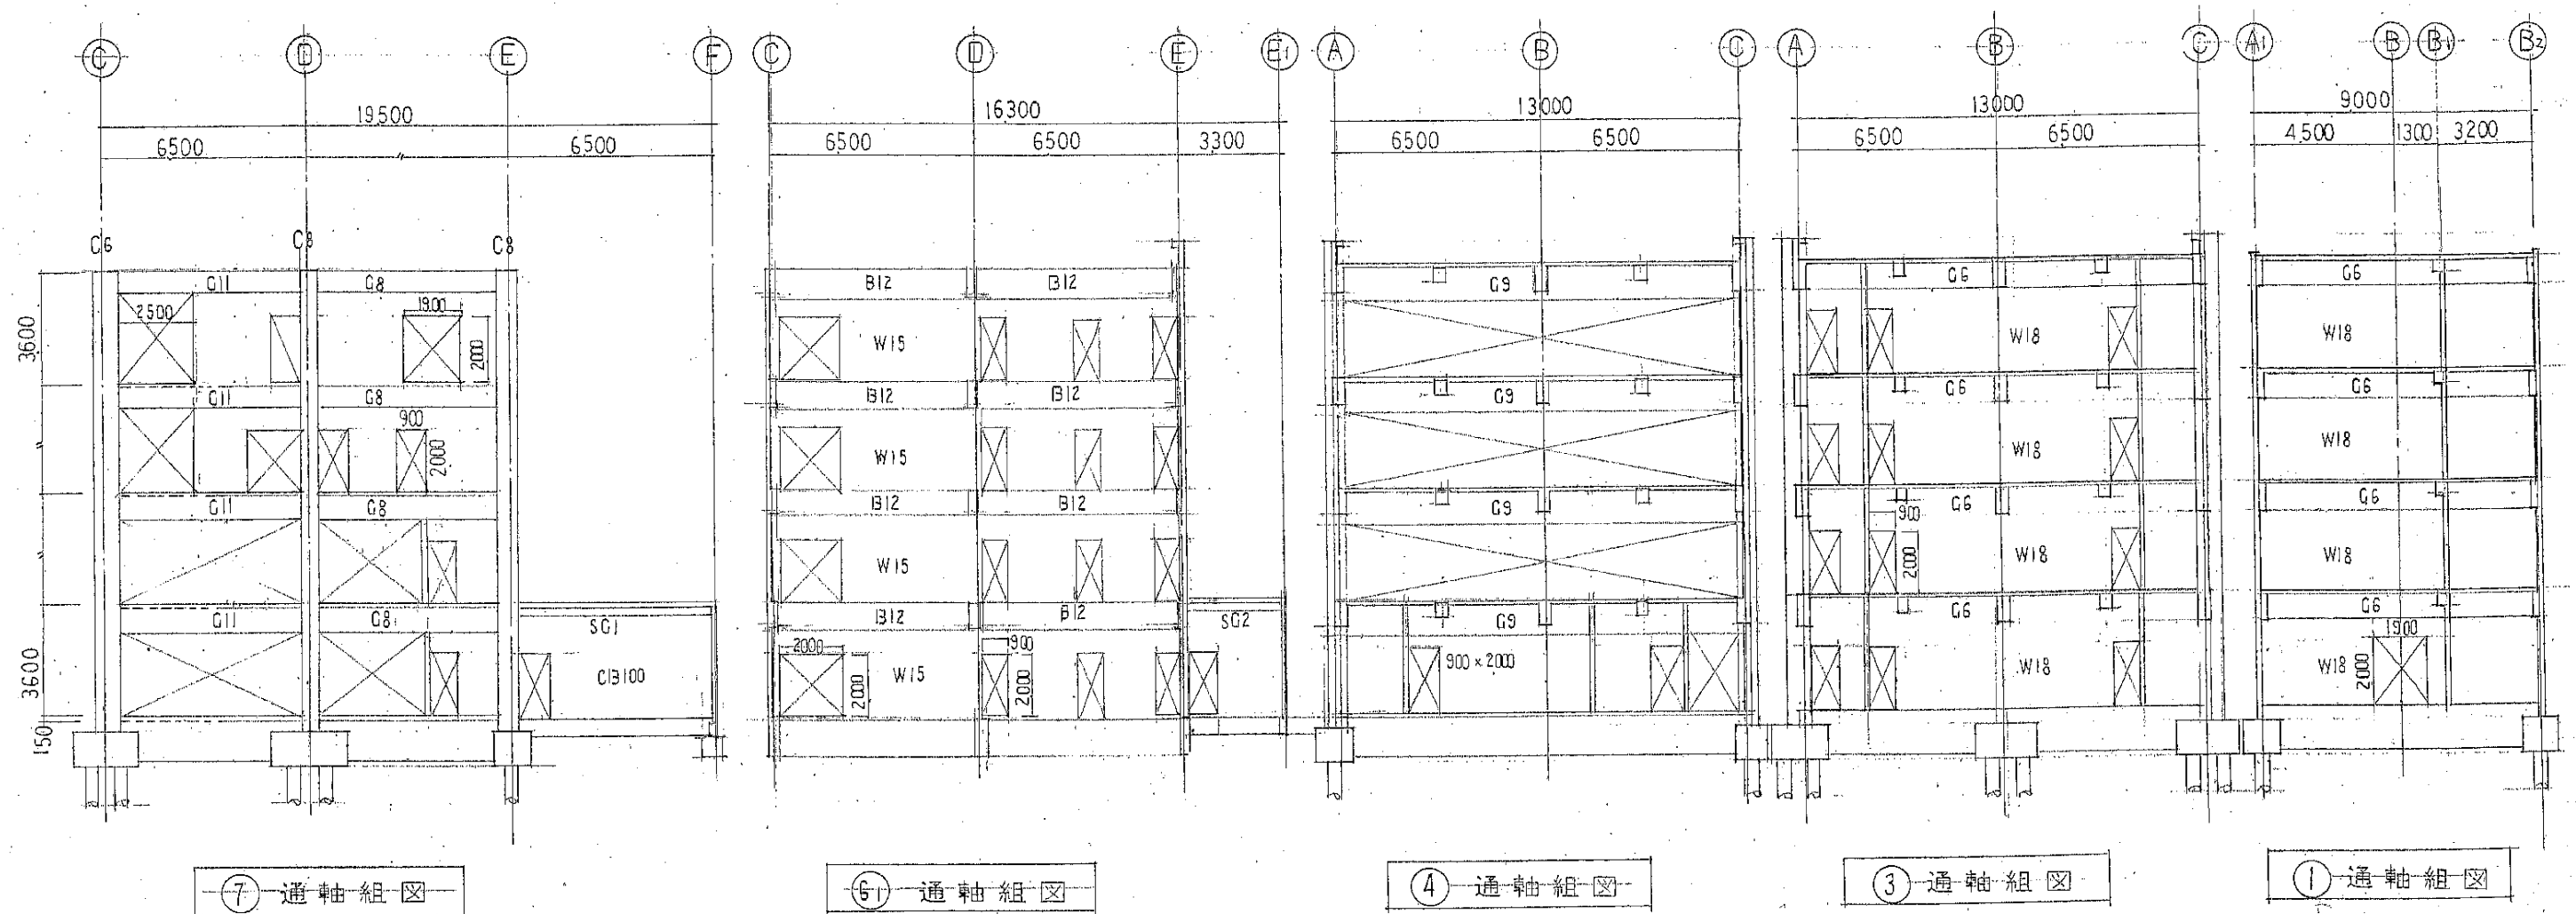


横須賀市上下水道局					
図名	5工区上町排水区雨水第1幹線ほか築造工事				
種別	軸組図 4				
縮尺	1/200	図番	面号	40	41
製作年	令和 8 年 7 月 日				
課長		係長		担当者	設計者

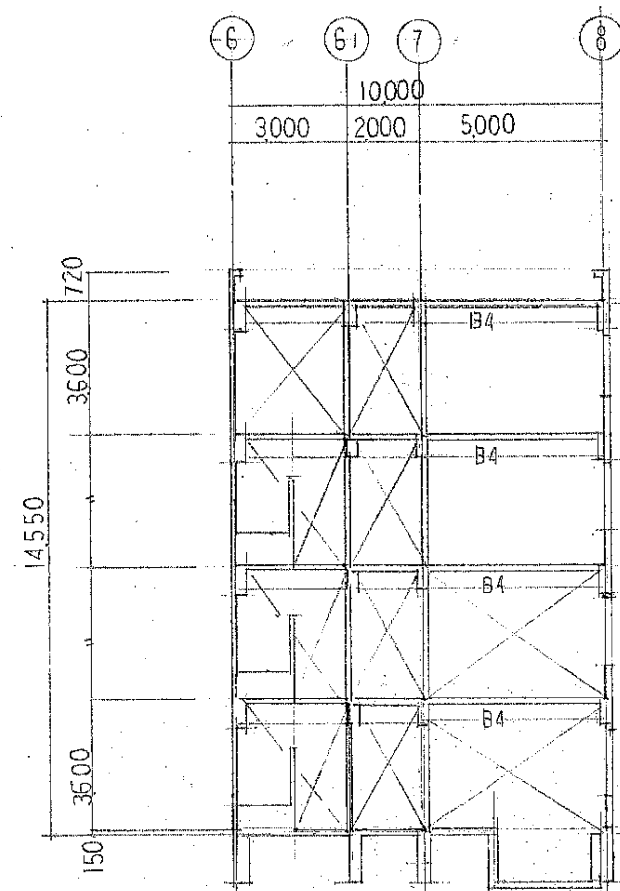


① 通軸組図

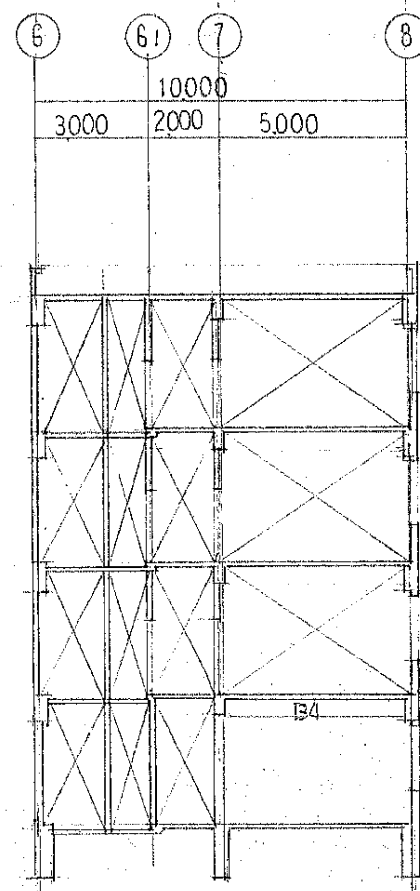


② 通軸組図

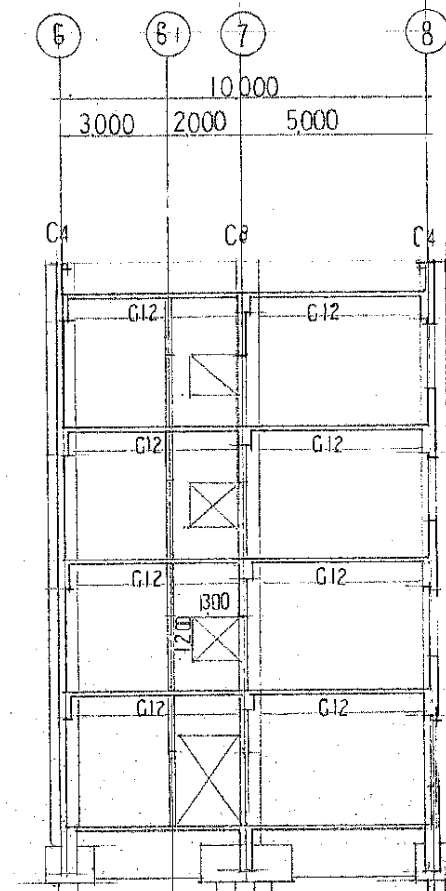

③ 通軸組図

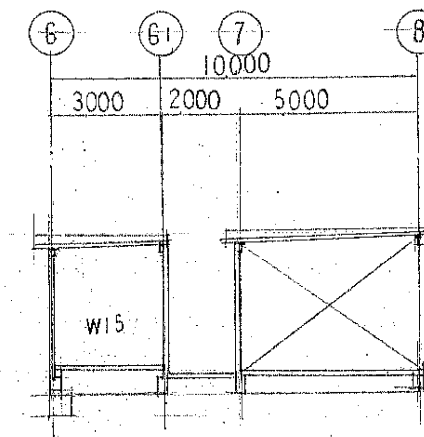

④ 通軸組図

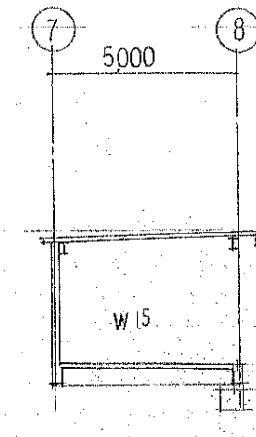

⑤ 通軸組図

横須賀市上下水道局

図名	5工区上町排水区雨水第1幹線ほか築造工事			
種別	軸組図 5			
縮尺	1/200	図番	41	41
製作年	令和 8 年 7 月 日			
課長	係長	担当者	設計者	