



工事場所：大楠小学校（建物：旧大楠幼稚園）  
横須賀市芦名1丁目29番1号

案内図




工事概要	
1. 放課後児童クラブ改修	・学童1・学童2改修 ・トイレ改修（1階1か所）
2. 大楠幼稚園跡施設改修	・教室1～4、遊戯室等改修 ・トイレ改修（1階2か所、2階1か所） ・外構改修


※改修後に学童1、学童2、教室4の室内空气中化学物質濃度測定を行うこと。

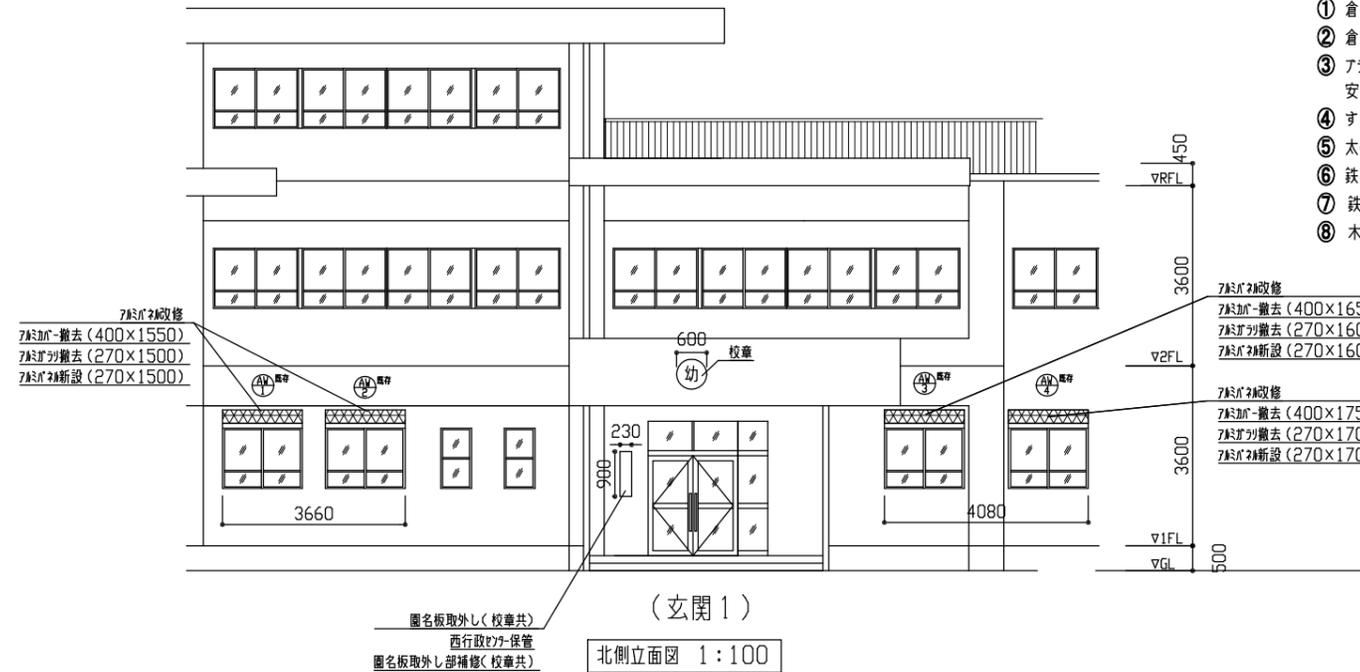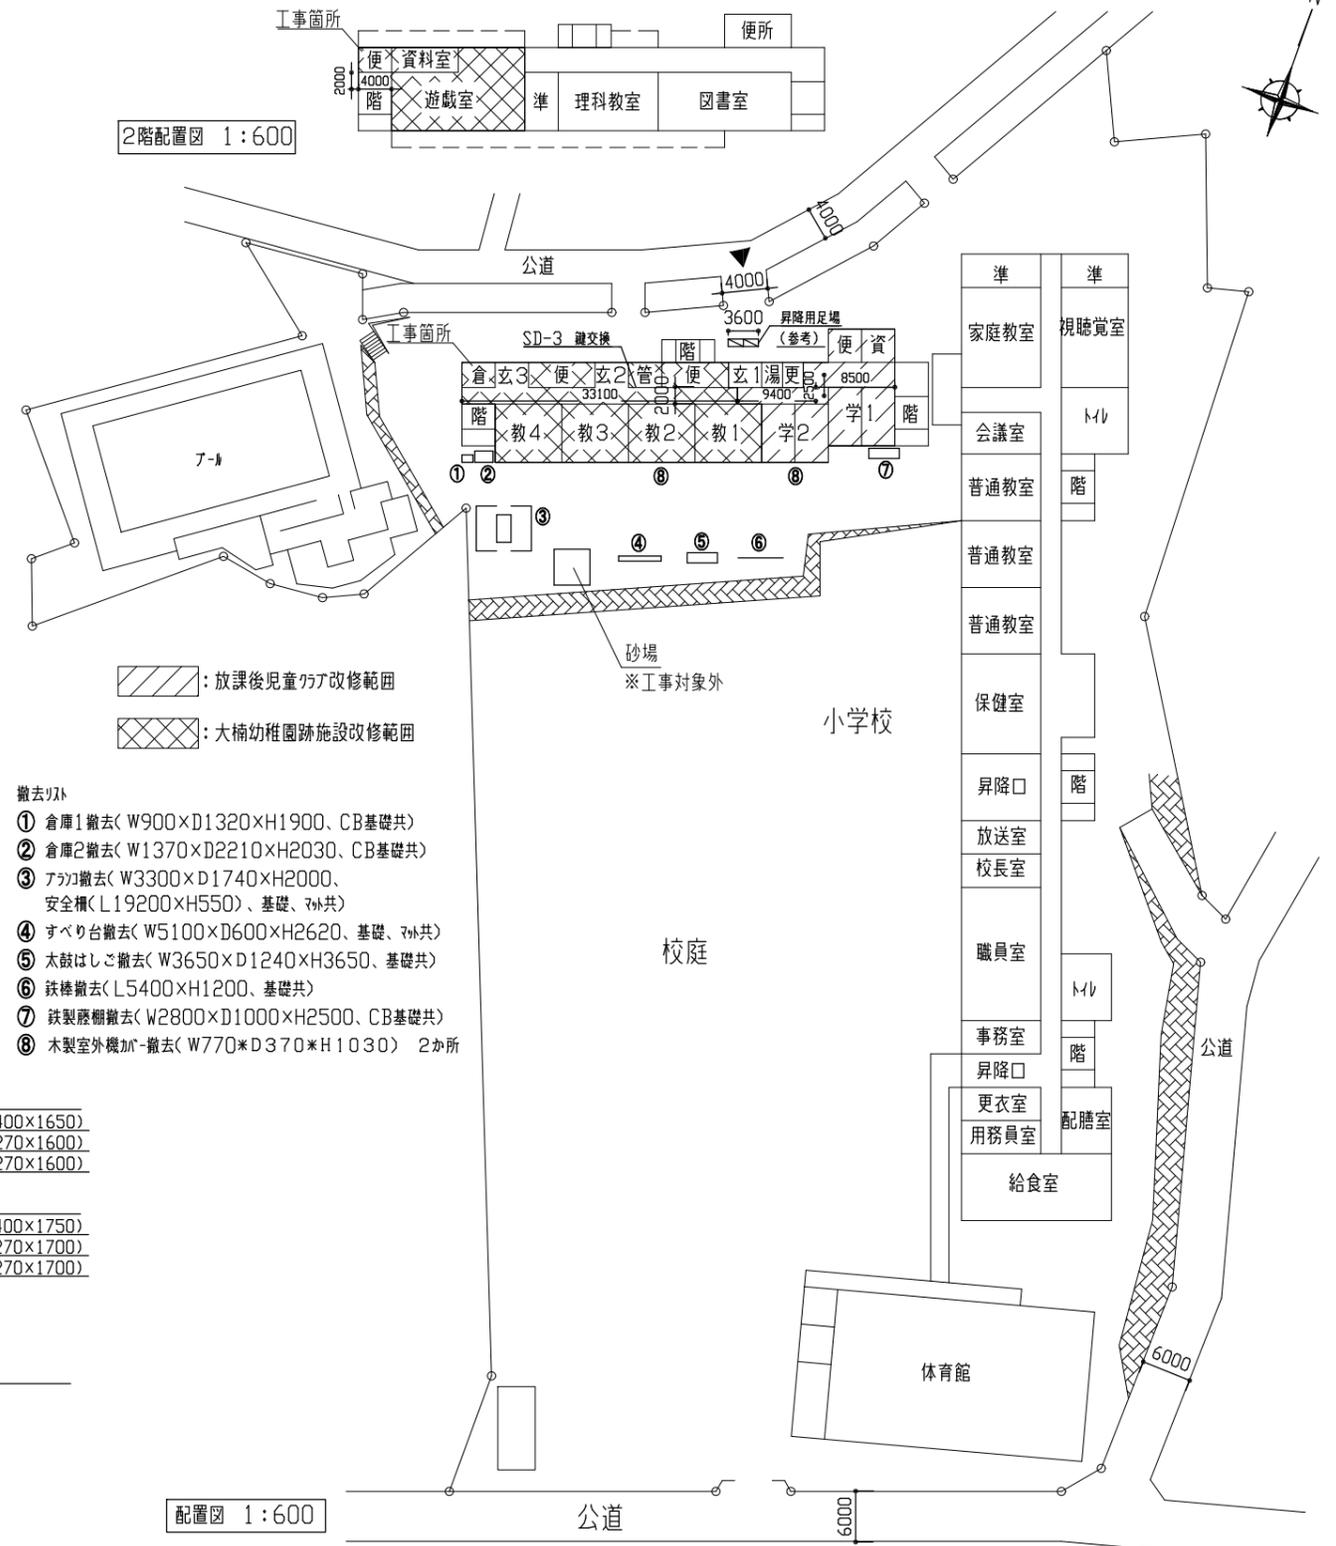

工事名	市立大楠小学校放課後児童クラブ改修その他工事	設計者資格氏名	級建築士登録第	号	課長	主査等	担当者	横須賀市 都市部 建築計画課
図面名称	案内図 配置図 工事概要 立面図 撤去リスト	図番	A-1	縮尺	1:100 1:600	作図	令和7年7月 日	

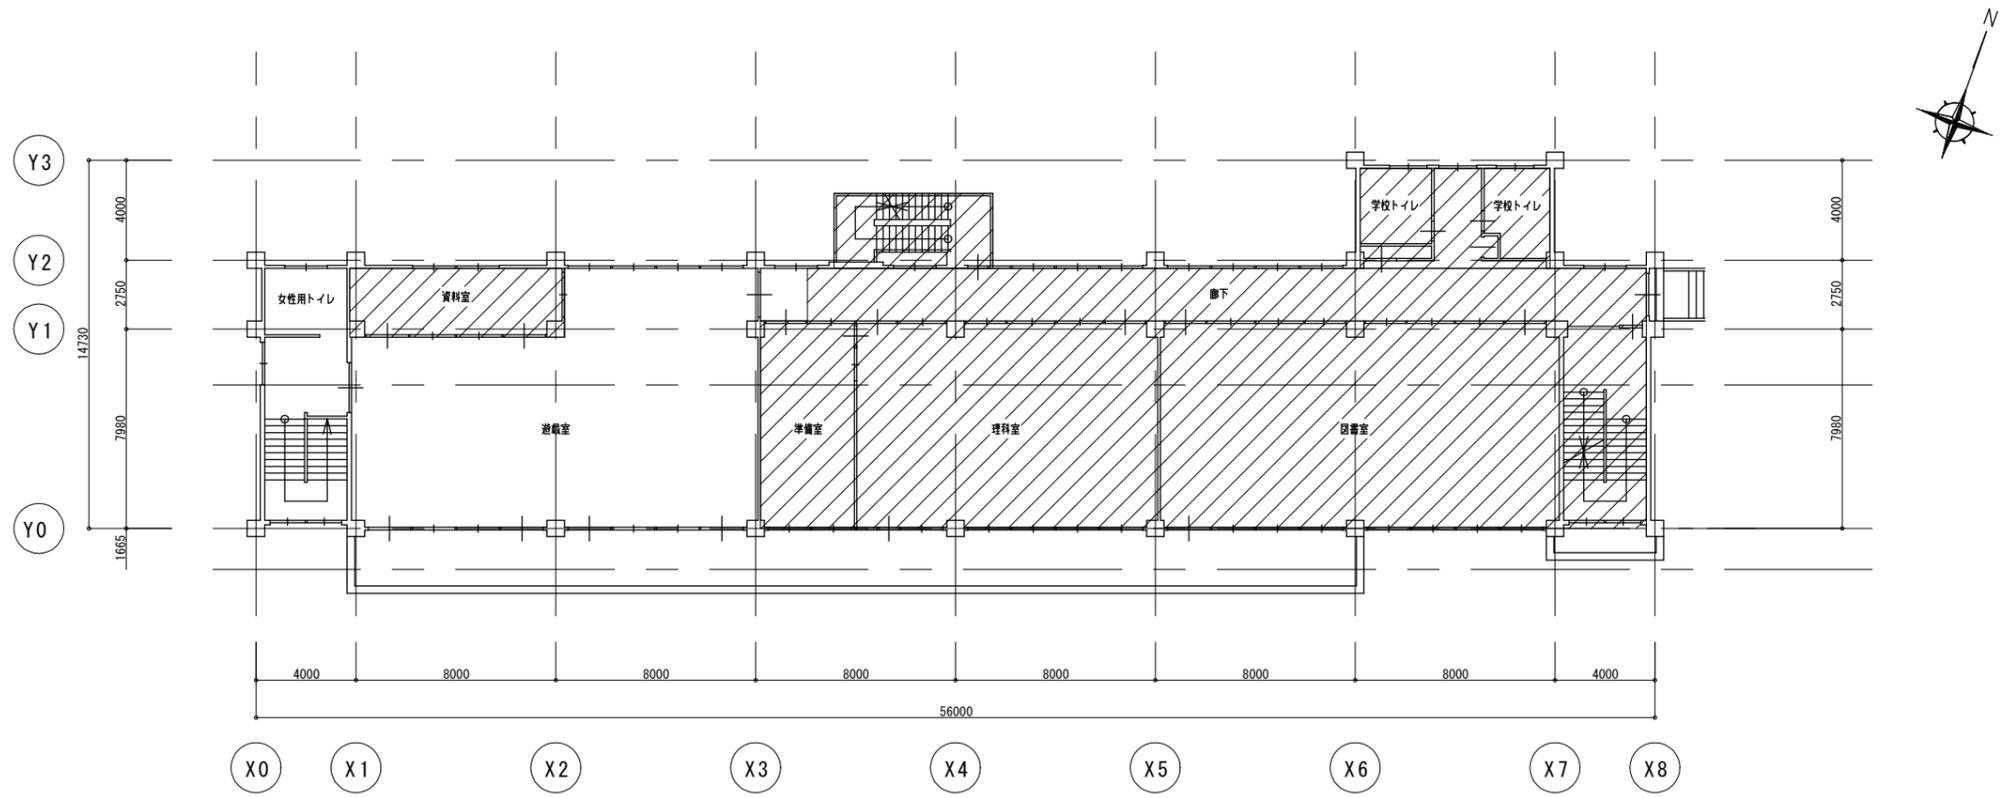


2階平面図 1:200

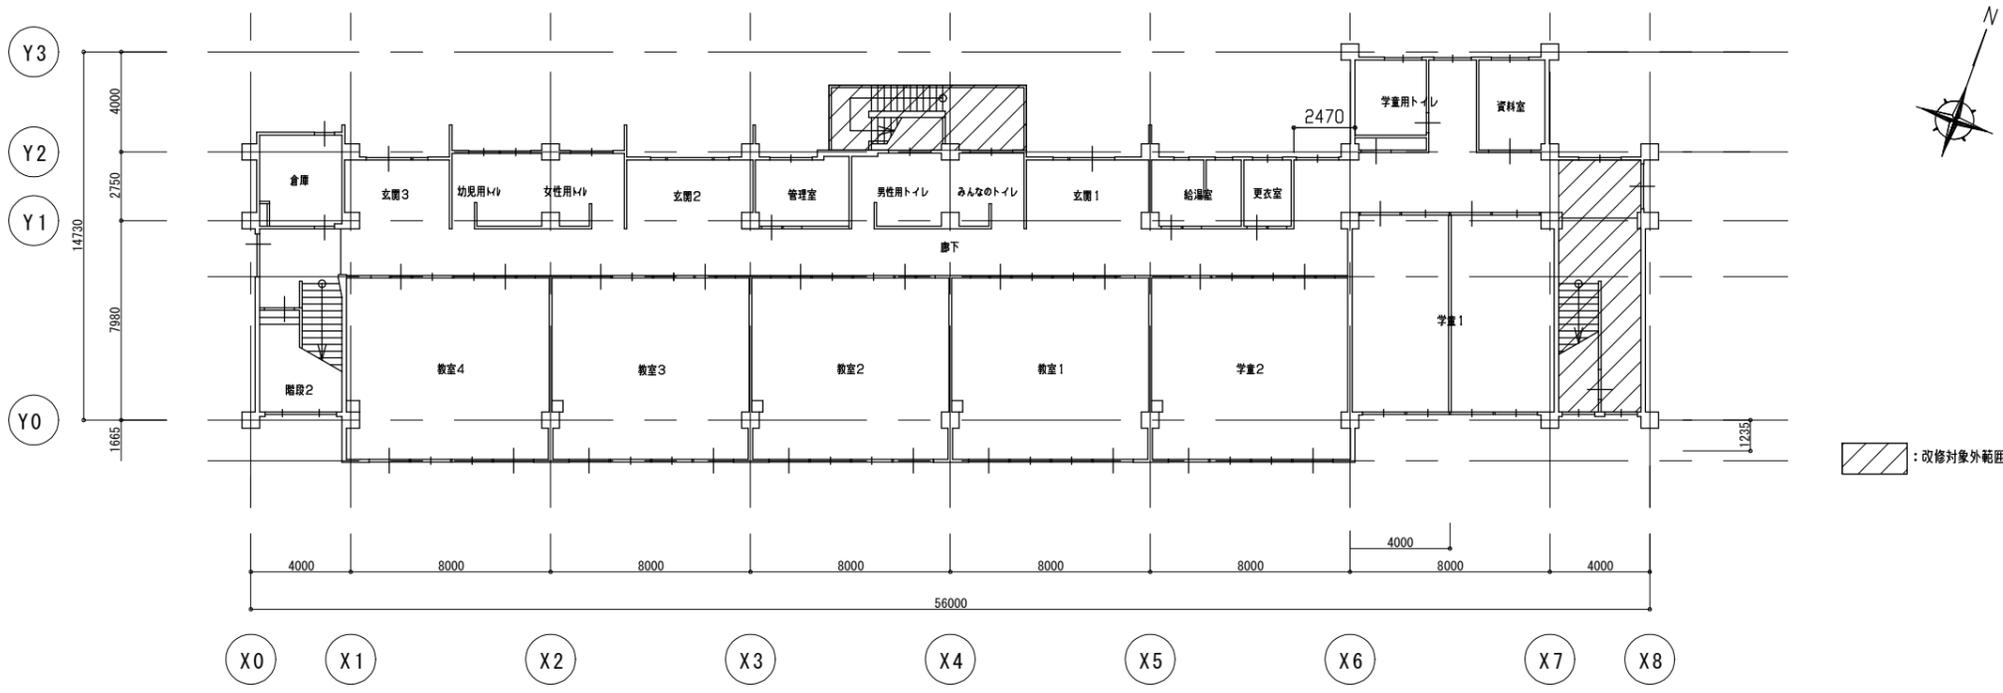

1階平面図 1:200

工事名	市立大楠小学校放課後児童クラブ改修その他工事			設計者資格 氏名	級建築士登録第 号			課長	主査等	担当者	横須賀市 都市部 建築計画課
図面名称	各階平面図	図番	A-2	縮尺	1:100 1:600	作図	令和7年7月 日				


改修前

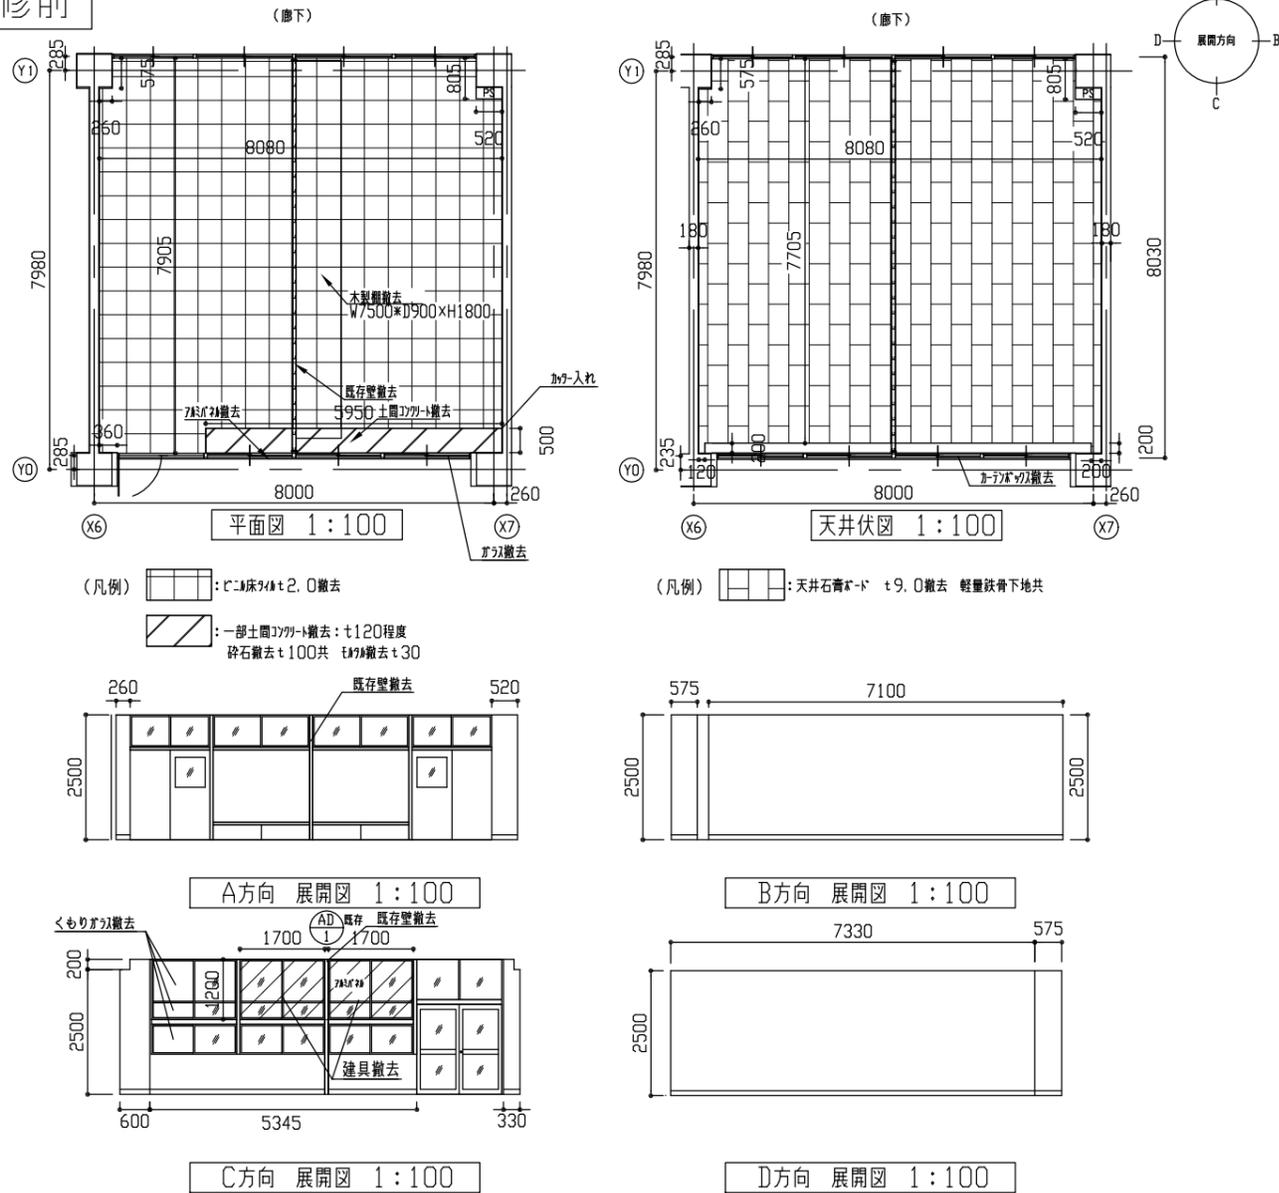

解体内容一覧


部位	解体内容
床	床材撤去(接着剤共) 一部土間コンクリート撤去: t120程度 砕石撤去 t100共 t120撤去 t30
壁	既存壁撤去(木軸・ベニヤ張り)
天井	天井石膏ボード t9, 0撤去 軽量鉄骨下地共
その他	カーテン撤去 既存木製棚撤去(W7500*D900*H1800) AD-1 一部撤去 くもりガラス撤去 t4, 0 1か所

改修後

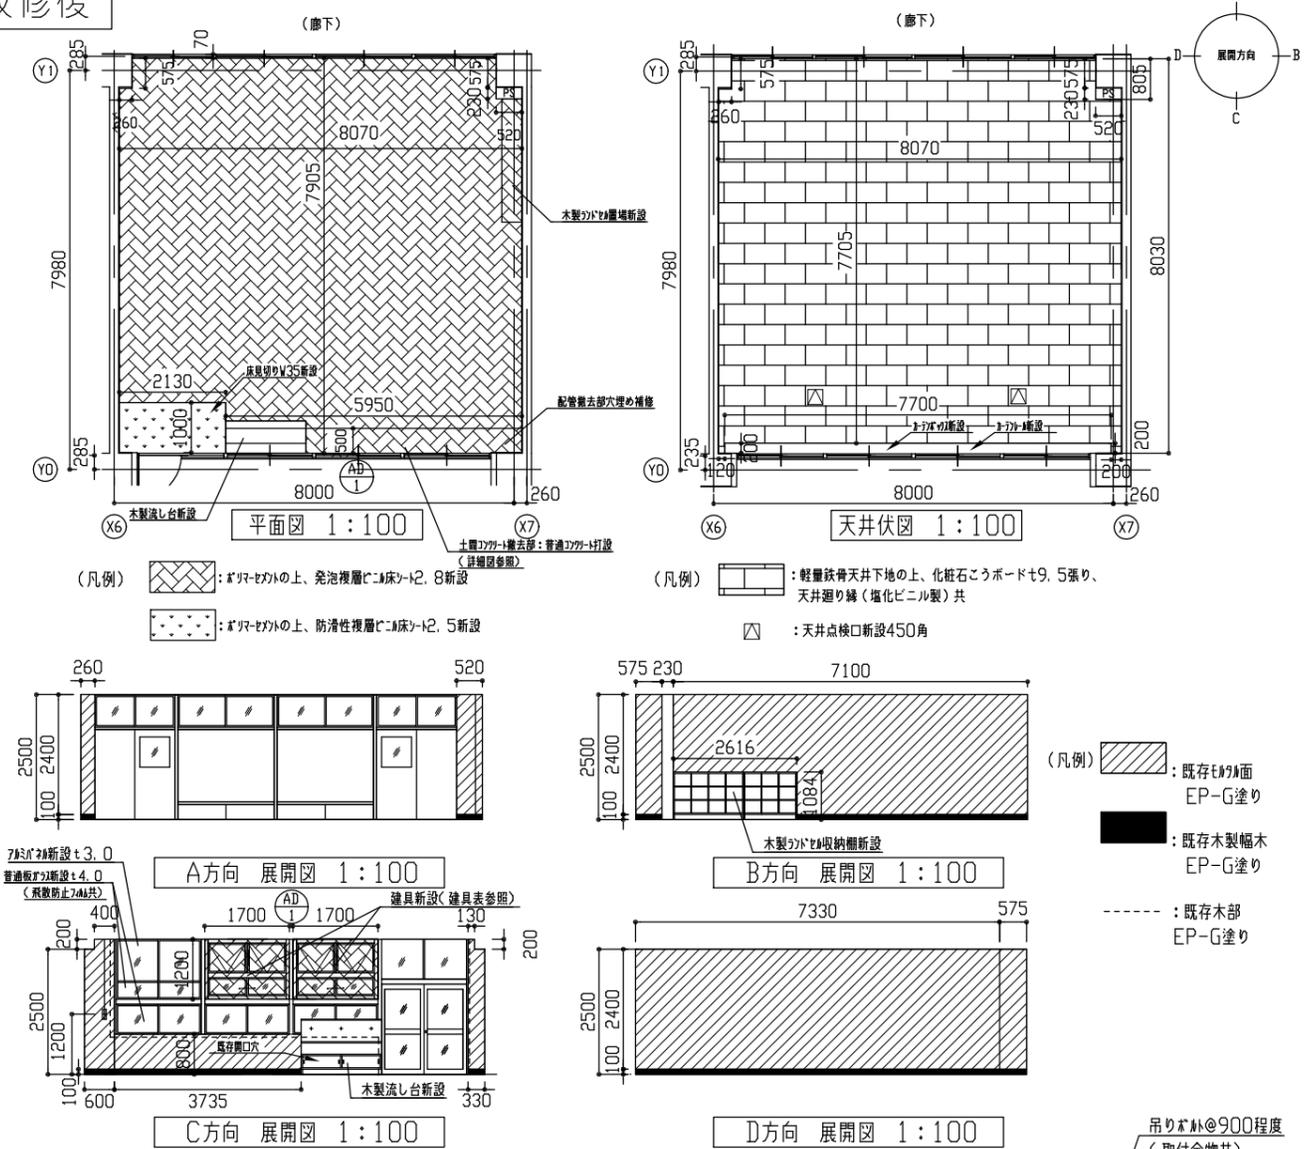

改修内容一覧

部位	改修内容
床	下地調整(ガレキ・セメント)、発泡複層t2.8、一部防滑性複層t2.5新設 床見切りW35新設(SUS への字) 土間コンクリート撤去部: 再生砕石: RC-40 t100、床下防湿層敷き t0.15の上、 普通コンクリート打設 t150(呼び強度21N/mm <sup>2</sup> 厚さ18cm)
壁	既存木製中木: EP-G塗り(塗替え) 既存開口穴部: 木-ア用開口 φ100t120詰め、外部: スチールφ150 1か所
天井	軽量鉄骨天井下地19形225 化粧石膏ボード9.5張り 突付け 塩化ビニル製天井廻り縁 ビス製点検口 2か所 開口部補強19形450*450
その他	木製流し台新設 1か所 木製ランドセル収納棚新設 (収納棚A×1, 収納棚B×1) 木製カーテン新設、カーテン新設 SUS AD-1新設部: ガ-工法 バレーター(4連) 運搬取付共 複層ガラス(網入りみかきがら)t6, 8、ガラスt5, 0ソーリング・清掃、飛散防止フィルム共 一般透明ガラス部: 飛散防止フィルム貼り替え 窓ガラス撤去部: 板ガラス新設 t4, 0 ソーリング 飛散防止フィルム共, ガラスt3, 0 ガラス廻りソーリング共




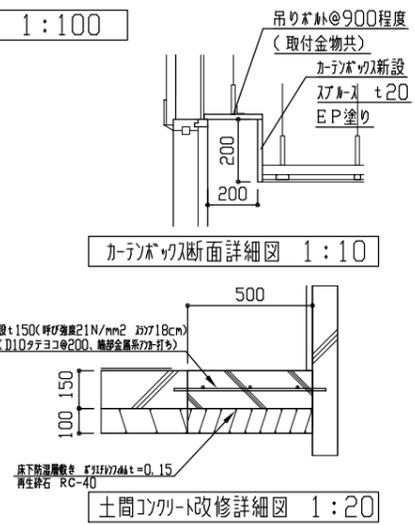


工事名	市立大楠小学校放課後児童クラブ改修その他工事	設計者資格氏名	級建築士登録第 号	課長	主査等	担当者
図面名称	学童1 平面図 天井伏図 展開図 詳細図	図番	A-3	縮尺	1:10 1:20 1:100	作図 令和7年7月 日

横須賀市 都市部 建築計画課






改修前

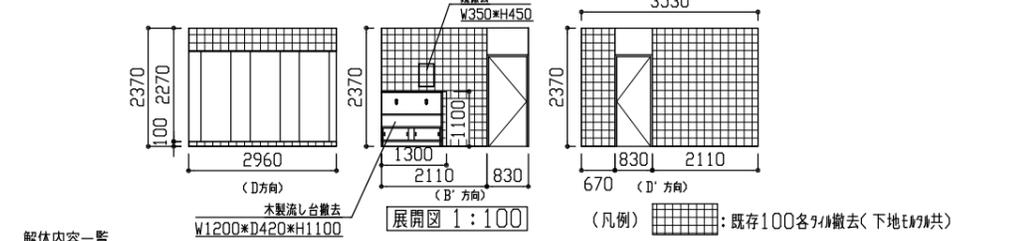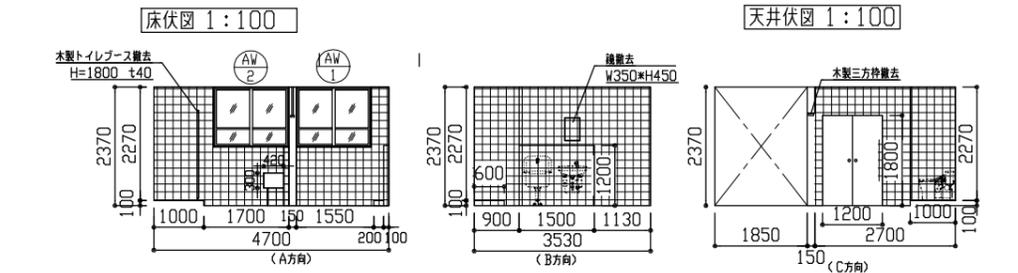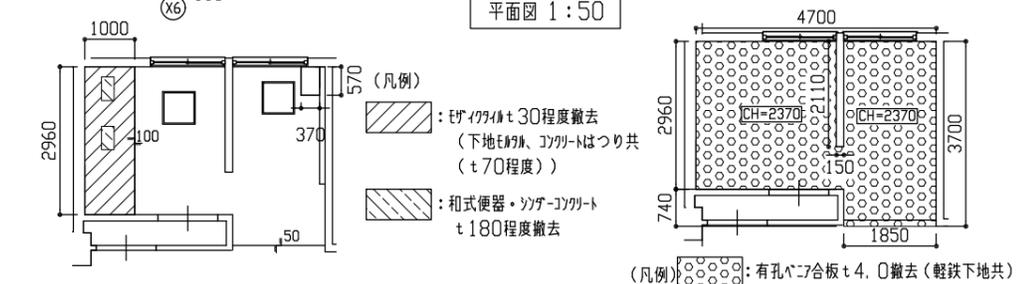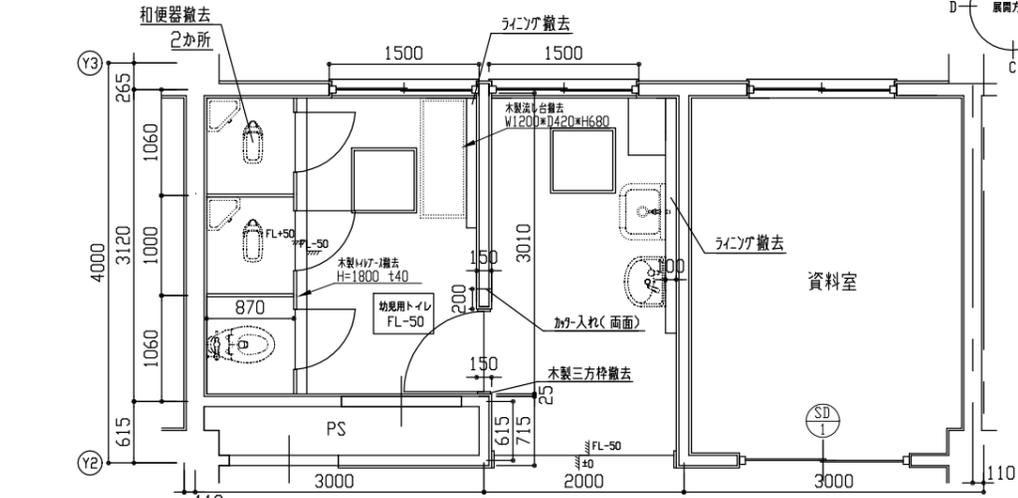

解体内容一覧

改修前	解体内容
床	一部Eビクイタ撤去 t30程度 (下地Eビクイタ共) ソナーコンクリート t70程度 既存和便器撤去 合計2か所 ※洋便器、男子小便器及びSK撤去については別途工事
壁	一般壁部 (共通事項) : 100角タイル撤去 t10程度 (下地Eビクイタ t20共) トイレ部 : CB壁 (コンクリート t100) 撤去 (100角タイル、下地Eビクイタ共)
天井	合板 t4.0 撤去 軽量鉄骨下地共
その他	タイル撤去、タイル撤去 木製トイレ t40 撤去 (W2960*H1800*D870) 木製流し台撤去 1か所 鏡撤去 (450*350 2か所)

改修後

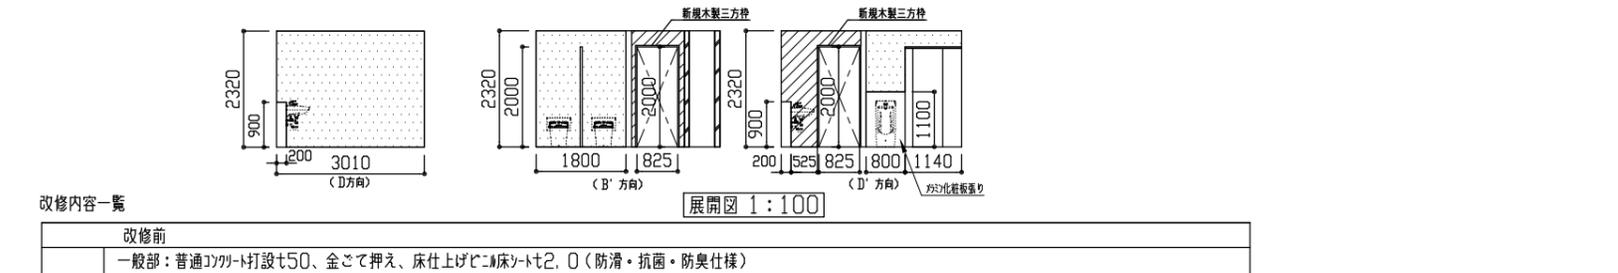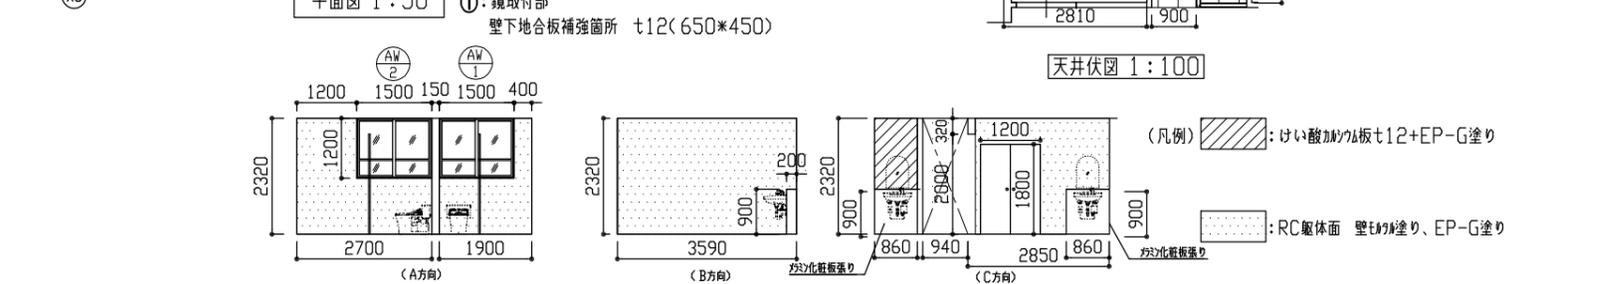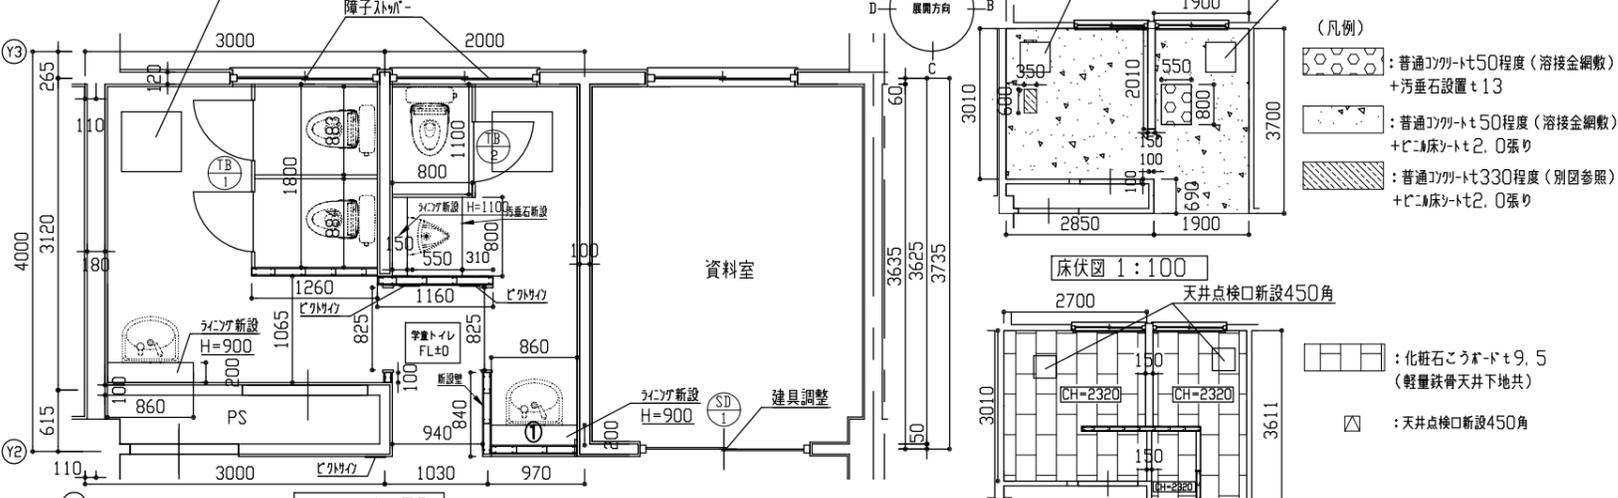


改修内容一覧

改修前	改修後
床	一部: 普通コンクリート打設 t50、金ごて押え、床仕上げタイル t2.0 (防滑・抗菌・防臭仕様) 既存和便器撤去部: 普通コンクリート打設 t50、金ごて押え、既存コンクリート 350*600 t70程度 ※詳細図参照 男子小便器設置部: 普通コンクリート打設 t50、金ごて押え 汚垂石設置 t13 (磁器質) 新規タイル製床点検口新設 (口600*600) 2か所 ※詳細図参照
壁	RC躯体面: 壁Eビクイタ t20 (金ごて) つや有り合成樹脂エポキシ樹脂塗 (EP-G、B種) 新設壁: 軽量鉄骨下地65形@300 (梁下・ドア下まで) グラスウール充填 t50 24kg/m3 けい酸加珪藻土 t12張り 突付け V目地 (化粧目地) つや有り合成樹脂エポキシ樹脂塗 (EP-G、B種) 新規木製三方栓: つや有り合成樹脂エポキシ樹脂塗 (EP-G、A種) W130*t30 袖壁端部: 軽量鉄骨下地袖壁端部補強65形 5か所 巾木 (共通): タイル巾木 H=60 鏡取付部壁下地合板補強: タタ (耐水) 合板 t12
天井	新設天井: 軽量鉄骨天井下地19形@225 化粧石膏ボード (準不燃) t9.5張り 新規タイル製天井点検口設置 (タイル額縁 450*450 開口補強共) 計2か所
その他	天井廻り縁 塩化ビニル製 トイレ新設 小便器、SK、洗面器: 軽量鉄骨下地65形@300 タタ耐水合板 (1類) t12 (2重張り) の上タイル張り t3.0 トイレ平場部役物加-樹脂タイル 甲板タイル t19 ※詳細図参照 障子ストッパー新設 2か所 トイレ新設 ピタコ: 平面型 200*200程度 (タタ、片面) 3か所 配管撤去部穴埋め φ100程度 16か所程度 AW-1およびAW-2の上部分タイル t3.0にて塞ぐ (周囲タイル系タタ共)、建具調整 (SD-1)


工事名	市立大楠小学校放課後児童クラブ改修その他工事	設計者資格氏名	級建築士登録第	号	課長	主査等	担当者	横須賀市 都市部 建築計画課
図面名称	学童トイレ 資料室 平面図 床伏図 天井伏図 展開図	図番	A-5	縮尺	1:50 1:100	作図	令和 7 年 7 月 日	

改修前

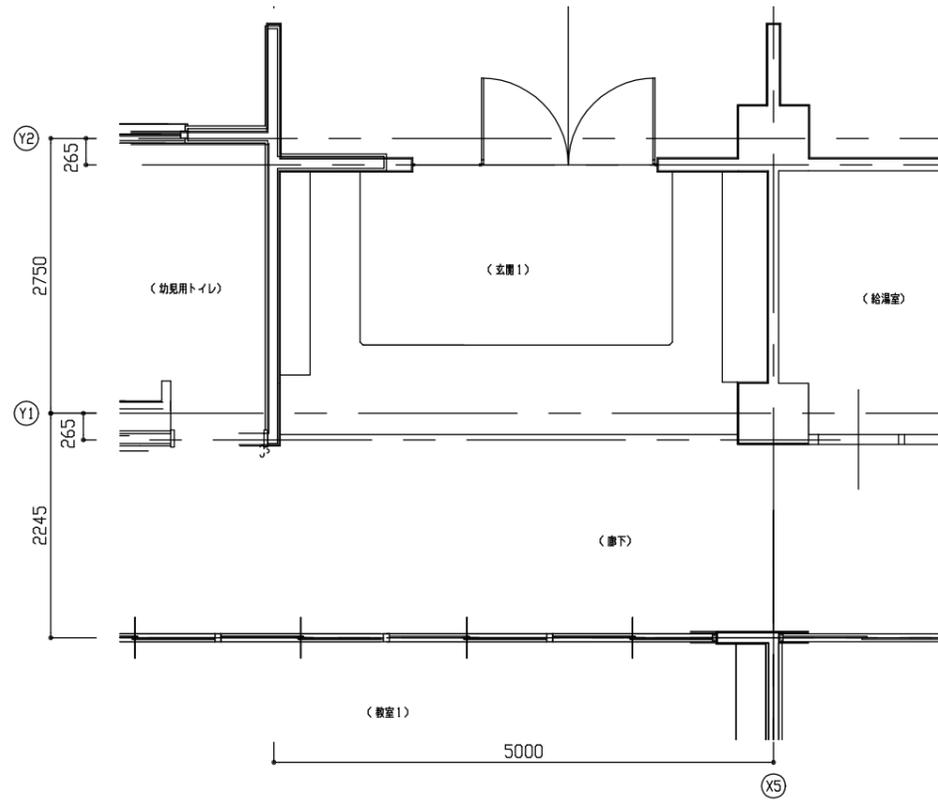

玄関1 平面図 1:50

改修後

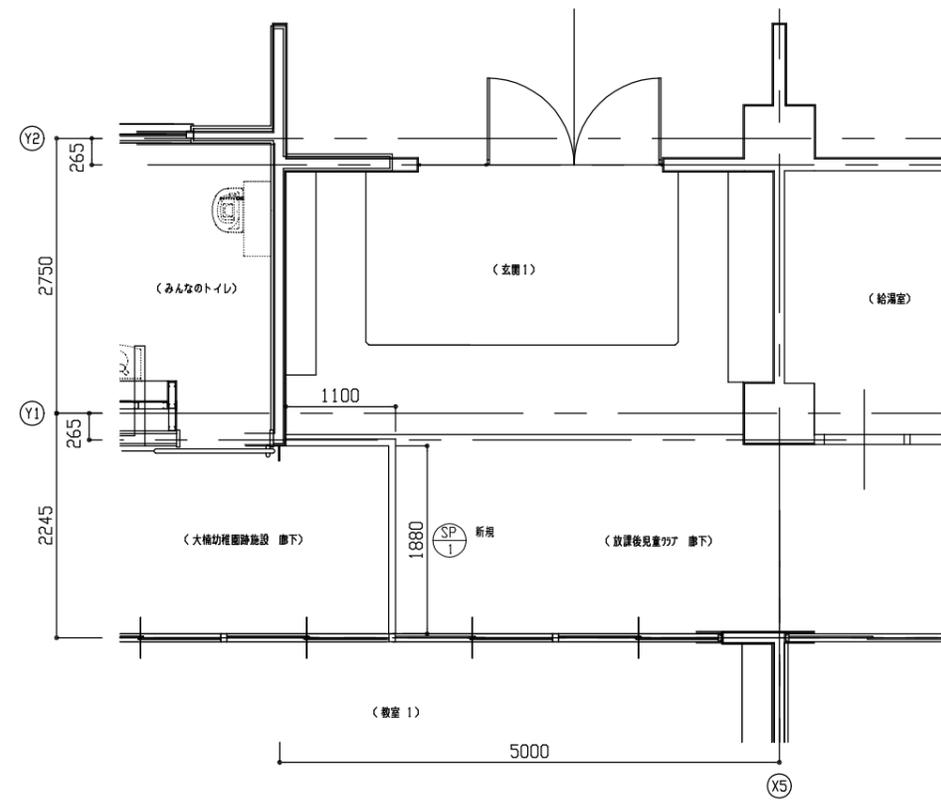


玄関1 平面図 1:50

工事名	市立大楠小学校放課後児童クラブ改修その他工事			設計者資格 氏名	級建築士登録第 号			課長	主査等	担当者	横須賀市 都市部 建築計画課
図面名称	放課後児童クラブ 玄関1 平面図	図番	A-6	縮尺	1:50	作図	令和7年7月 日				

学童1・2 木製ラドセル収納棚詳細図



木製ラドセル収納棚A・B仕様  
 天板・側面：ラドセル-37t21(見付面)メラミン化粧板t0.95(内面)メラミン化粧板t2.5(小ロフト)  
 背面：メラミン化粧板t4.0片面ワカ  
 底面：ラドセル-37t21メラミン化粧板t2.5(小ロフト)  
 棚板：ラドセル-37t21メラミン化粧板t2.5(小ロフト)(固定2段)  
 仕切り：ラドセル-37t21メラミン化粧板t2.5(小ロフト)  
 台輪：ラドセル-37t21メラミン化粧板t0.95片面

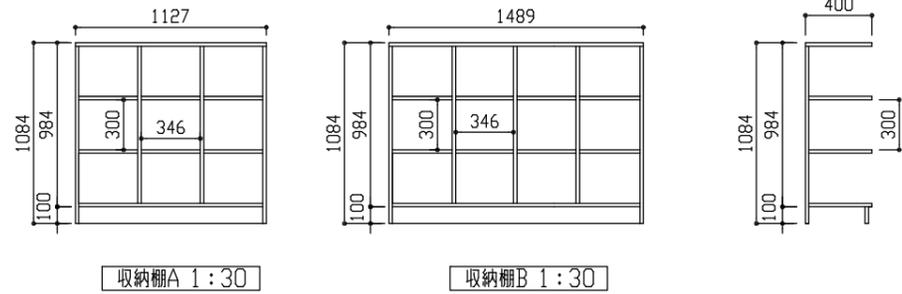


収納棚A 1:30

収納棚B 1:30


学童1・2 流し台詳細図

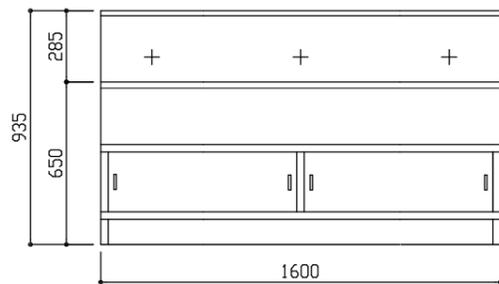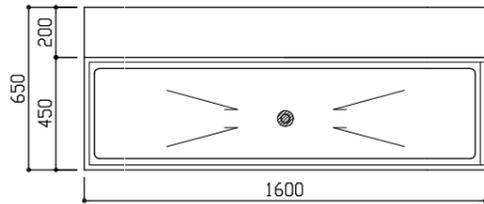

流し台詳細図 1:20

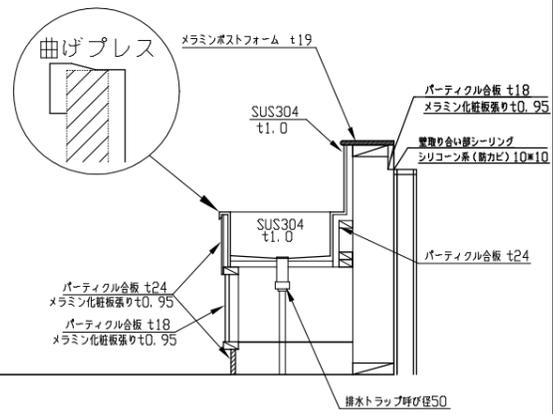


学童トイレ改修詳細図

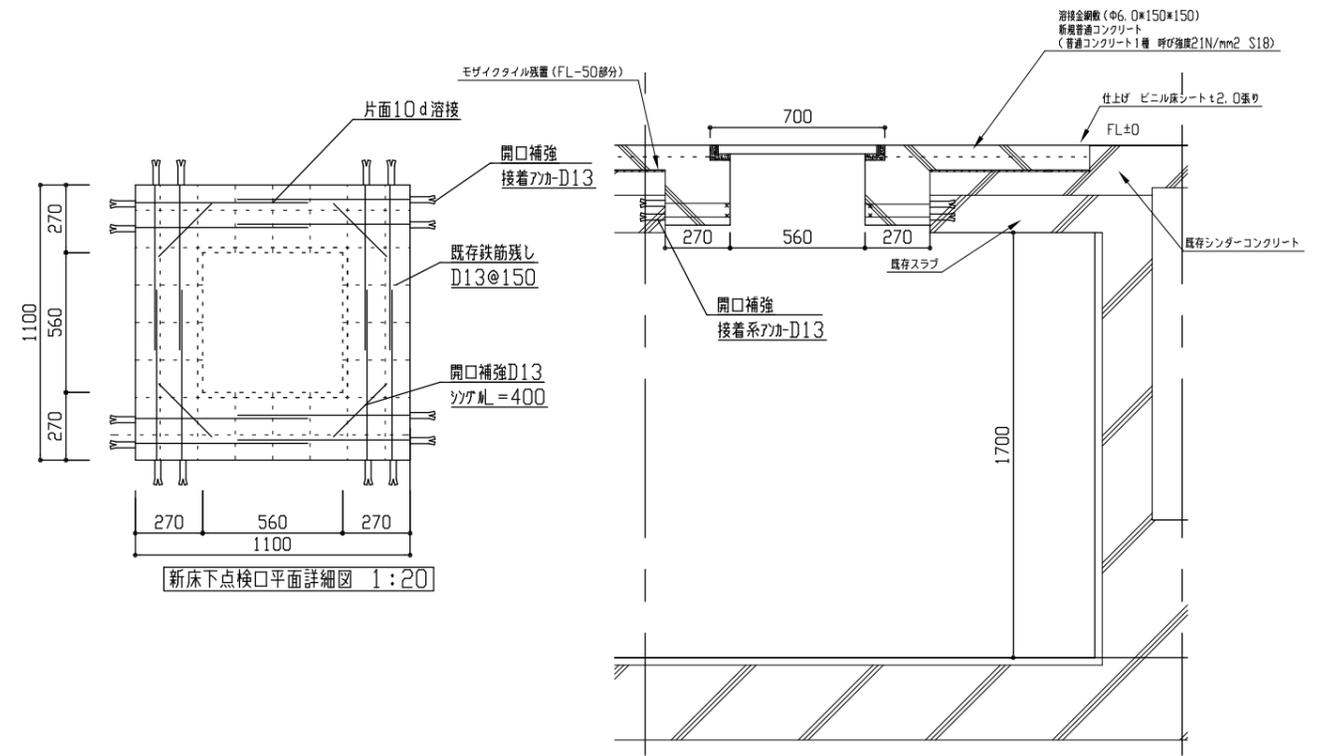


新床下点検口平面詳細図 1:20

新床下点検口断面詳細図 1:20

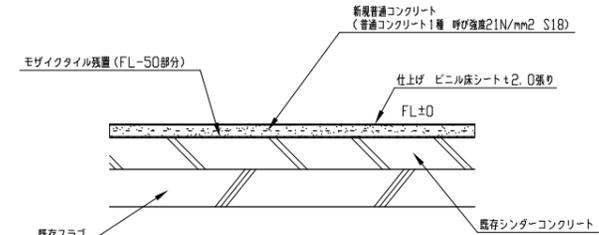


改修後スラブ断面詳細図 1:20

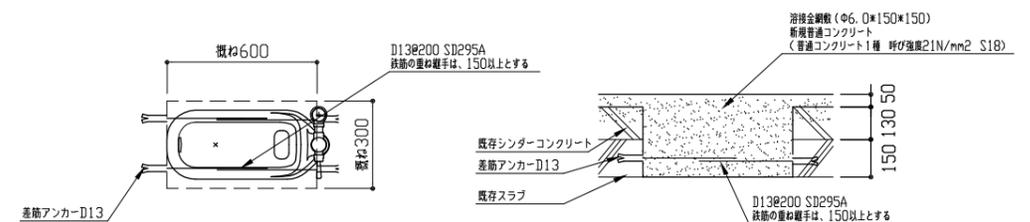

既存和便器スラブ復旧部詳細図 1:20


工事名	市立大楠小学校放課後児童クラブ改修その他工事			設計者資格氏名	級建築士登録第 号			課長	主査等	担当者	横須賀市 都市部 建築計画課
図面名称	放課後児童クラブ 各詳細図1	図番	A-7	縮尺	1:20 1:30	作図	令和7年7月 日				



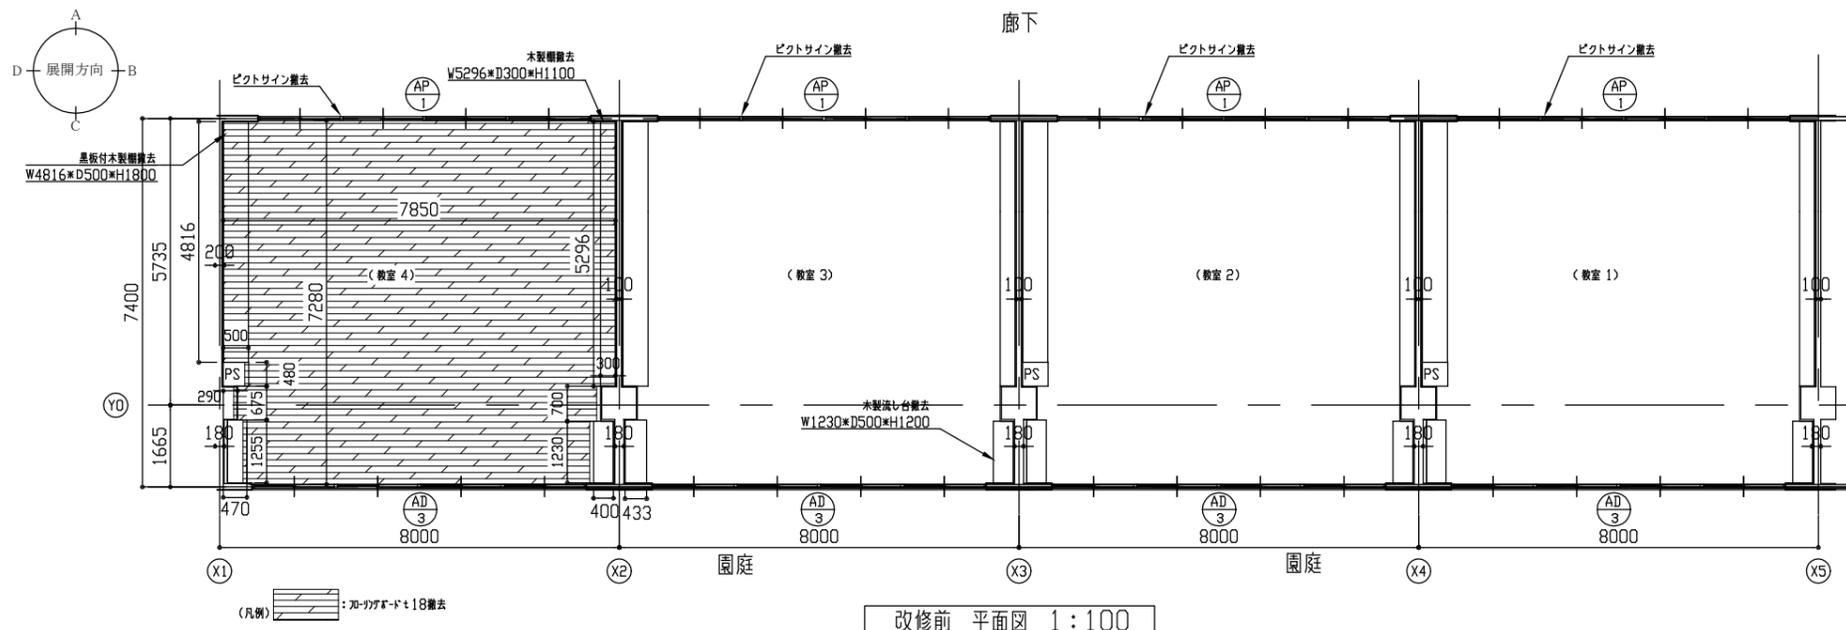

撤去内容一覧


改修前	
床	70-リットル t18撤去
幅木	木製幅木 H100 t24一部撤去
その他	木製流し台撤去 1か所 黒板付木製欄撤去 (W4816*D500*H1800) 1か所 木製欄撤去 (W5296*D300*H1100) 1か所 ビクトサイン (木製520*380) 撤去 4か所 AD-3 一部撤去 4か所

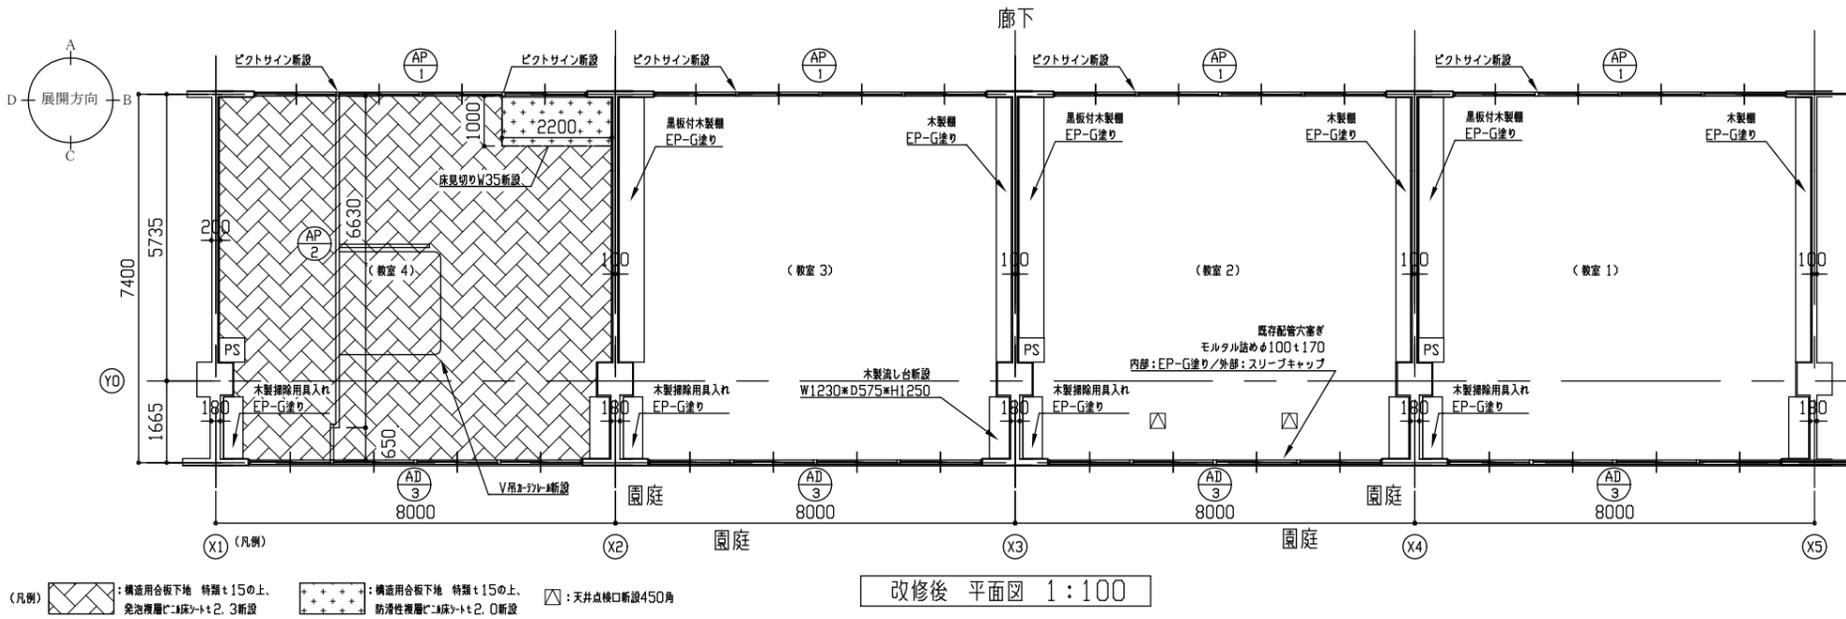


改修内容一覧

改修後	
床	構造用合板下地 特類 t15の上、発泡複層ビニル床シート (抗菌、消臭) t2.3 一部防汚性複層ビニル床シート t2.0 新設 接着工法
幅木・壁	床見切りW35新設 (SUS への字) 幅木 カナ H100 t24 EP-G塗り (工程A種 素地さしえA種) 既存木部・フラッシュ面: EP-G塗り (工種B種 下地調整RB種) 既存欄撤去部: t18塗り (金ゴテ) のうえ EP-G塗り (工種B種 素地さしえB種) 既存木部 (建具枠、掲示板枠): EP-G塗り (工種B種 下地調整RB種) 既存開口穴: モルタル詰めφ100 t170 外部: スリーブキャップ (内部: EP-G塗り)
天井	天井点検口新設 (450角) 2か所 開口補強共 既存天井ボード利用
その他	AP-1 (粘着剤付き塩ビフィルム張り、一部障子ボード設置) 4か所 (別図参照) 新規かまどH=2000 (防災 抗菌 片引き) ふき掛け共 ※留付位置は監督員と協議による ビクトサイン新設 (スイング型 紙差替え式 255*210) 5か所 AD-3新設部: ガー工法 ガーレータ (4連) 運搬取付共 複層ガラス (網入りみかきガラス t6.8、ガラス t5.0) シリカ・清掃・飛散防止フィルム共) AP-2新設 1か所 (別図参照) 流し台設置 1か所 鏡 (1200*400) 設置 1か所 黒板付木製欄、木製欄: EP-G塗り (工程B種 下地調整RB種) 各3か所 (別図参照) 木製掃除用具入れ EP-G塗り (工程B種 下地調整RB種) 4か所 (別図参照) V用リカフィルム (7M製) 設置 L=6000 一般透明ガラス部: 飛散防止フィルム


工事名	市立大楠小学校放課後児童クラブ改修その他工事	設計者資格氏名	級建築士登録第 号	課長	主査等	担当者	横須賀市 都市部 建築計画課
図面名称	大楠幼稚園跡施設 各教室 平面図 展開図	図番	A-9	縮尺	1:100	作図	

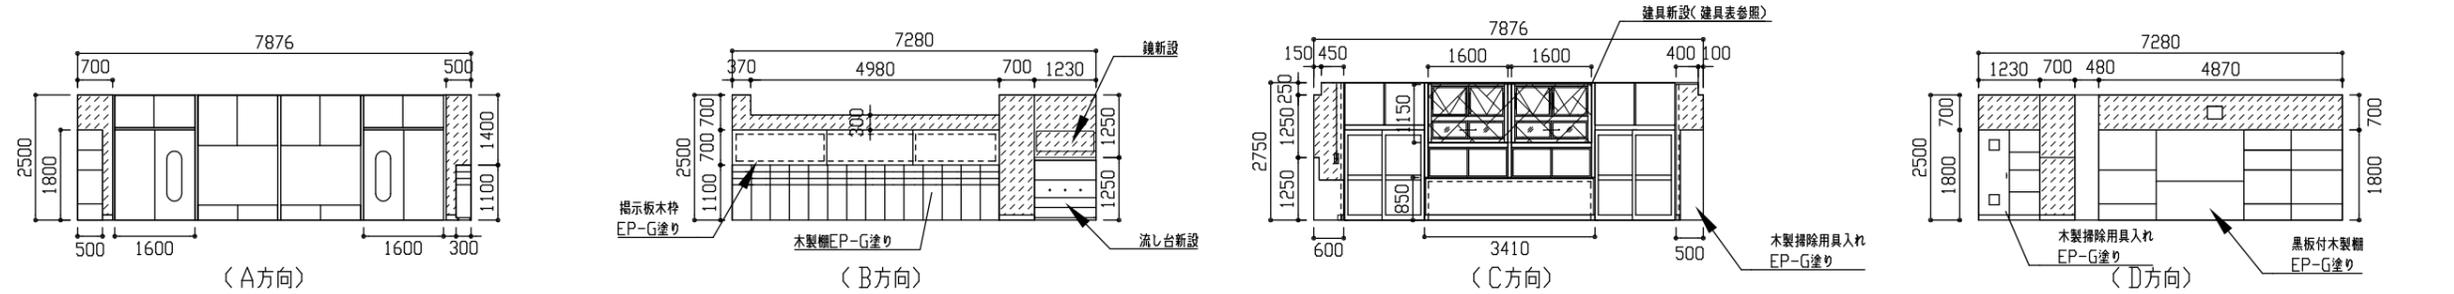


教室3 改修後 展開図 1:100

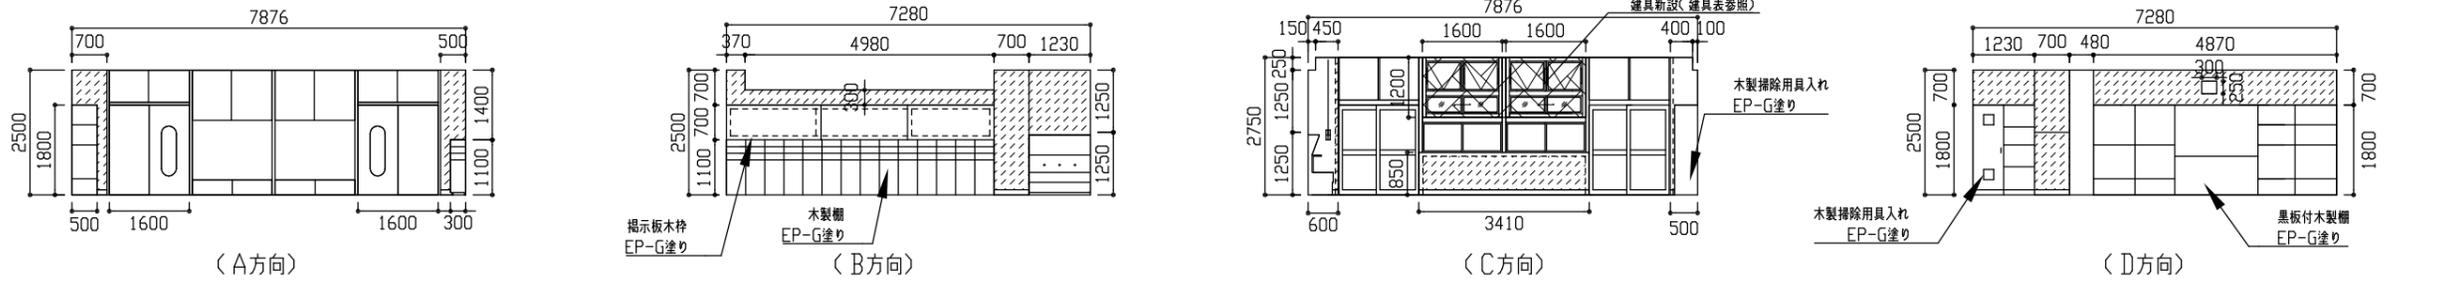

教室1, 教室2 改修後 展開図 1:100

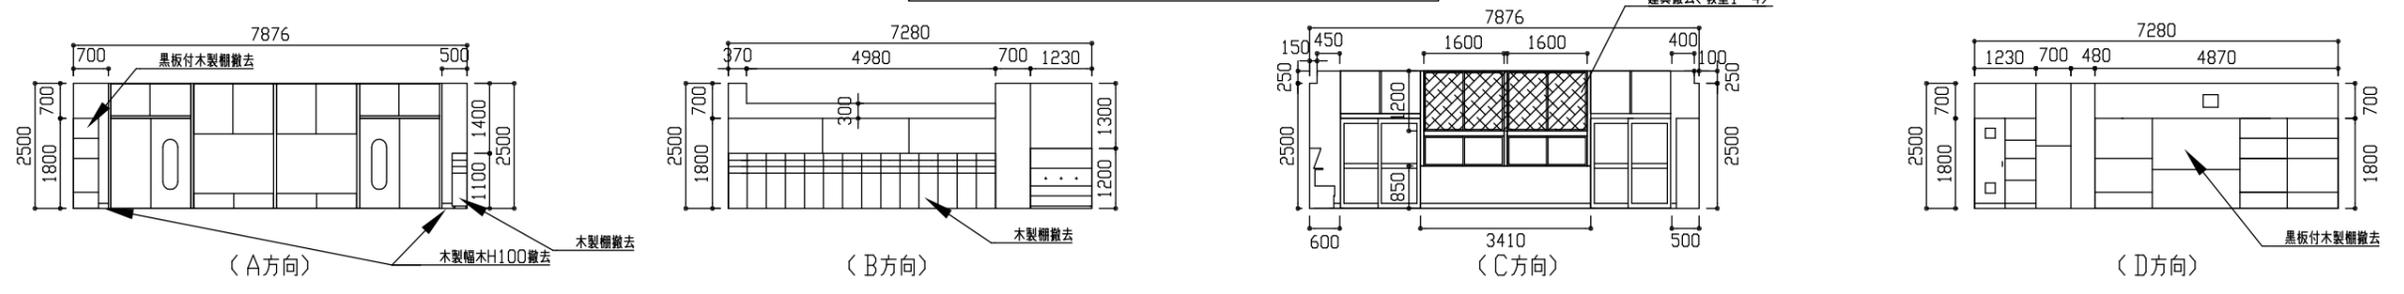

教室4 改修前 展開図 1:100

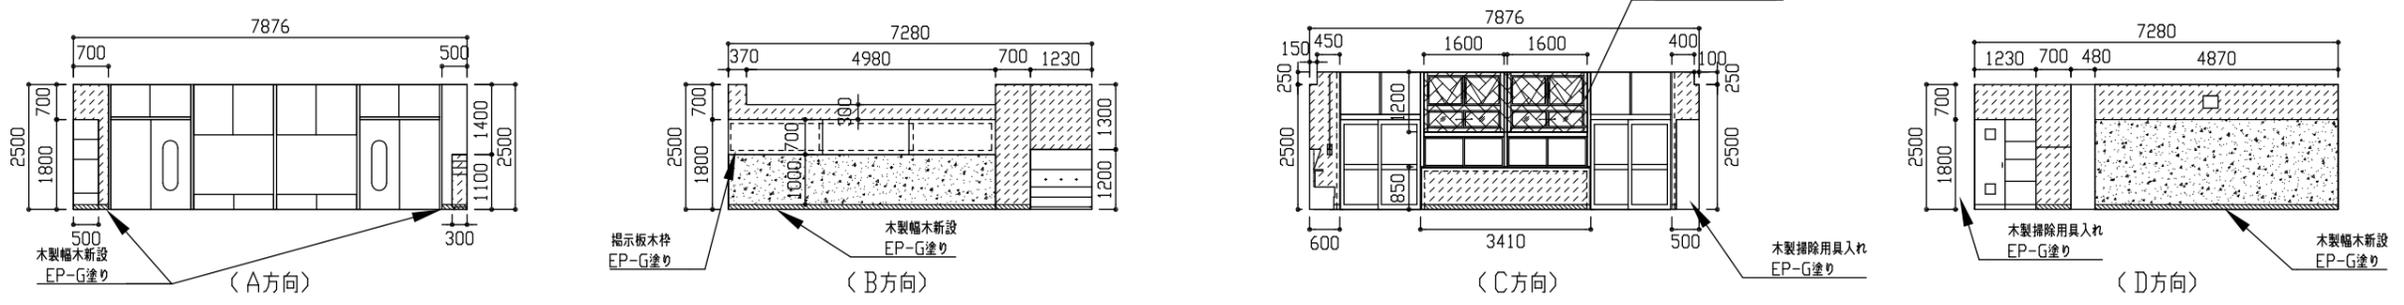


教室4 改修後 展開図 1:100

(凡例) : 既存アクリル面 EP-G塗り : EPOX下地(金J) + EP-G塗り 及び ----- : 既存木部 EP-G塗り

工事名	市立大楠小学校放課後児童クラブ改修その他工事			設計者資格氏名	級建築士登録第 _____ 号			課長	主査等	担当者	横須賀市 都市部 建築計画課
図面名称	大楠幼稚園跡施設 各教室 展開図	図番	A-10	縮尺	1:100	作図	令和7年7月 日				

改修前

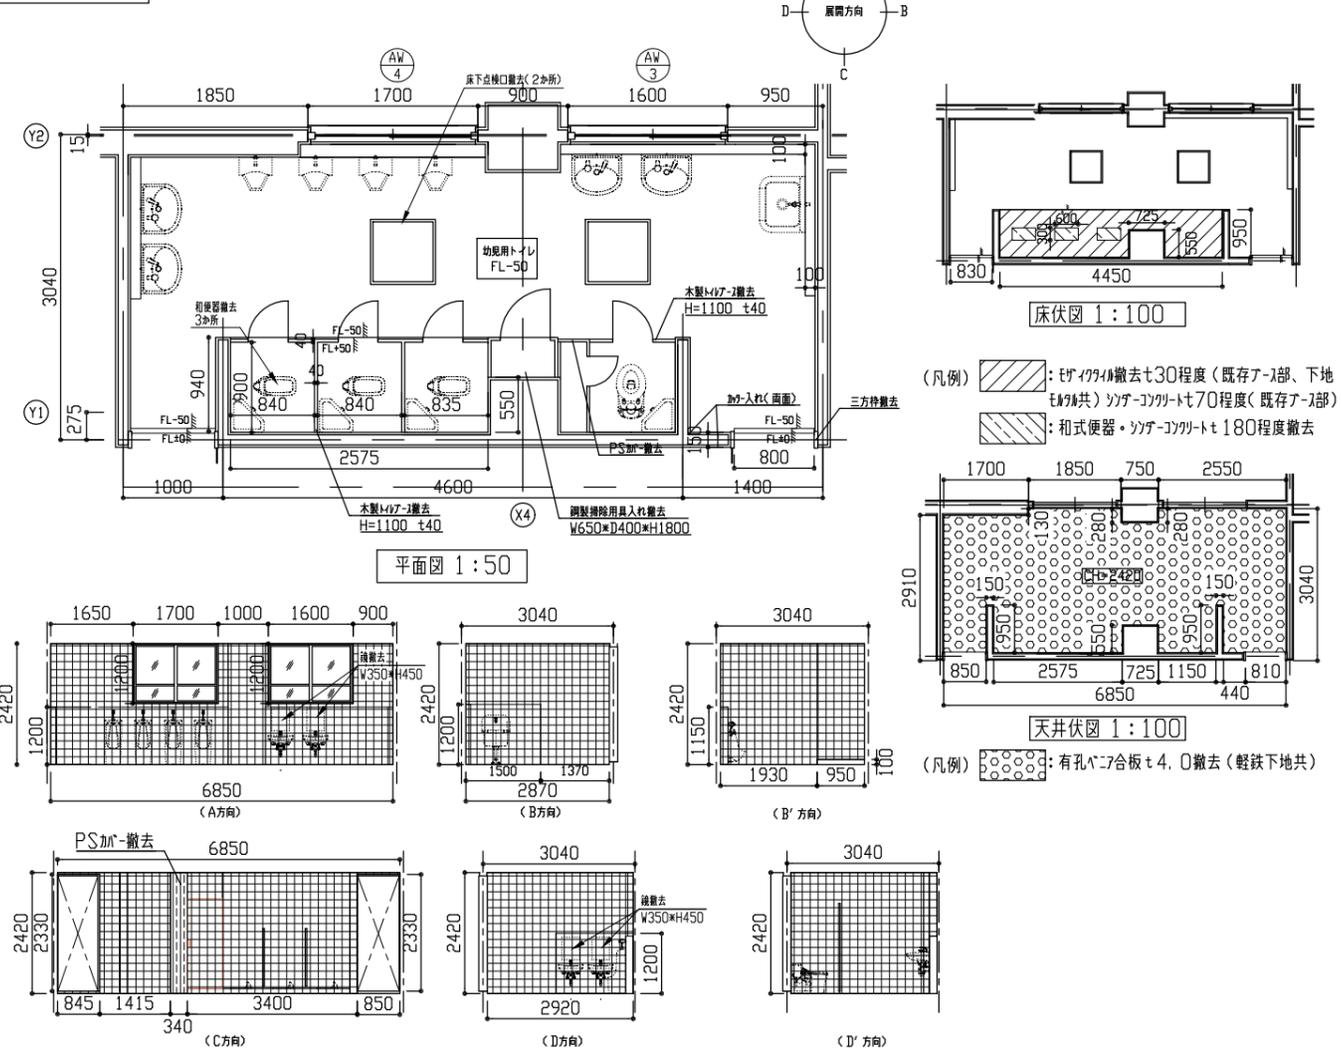


展開図 1:100 (凡例) : 既存100角タテ撤去(下地も共) : PS加-撤去(7尺製、FL+2420まで)

撤去内容一覧

改修前	
床	一部タテタテ撤去(既存A-1部、下地も共) シンク-コンクリート撤去(既存A-1部) 既存和便器撤去 合計3か所 ※洋便器、男子小便器及びSK撤去については別途工事 床下点検口撤去(600*600) 2か所
壁	一般壁部(共通事項): 100角タテ撤去(下地も共) 一般壁部: RC壁(鉄筋コンクリート100)撤去(壁取合い部 加-入れ(両面)共)、三方枠撤去 シンク部・男子小便器壁部: CB壁(コンクリート100)撤去 (100角タテ、下地も共)
天井	合板t4.0撤去 軽量鉄骨下地共
その他	木製トイレt40撤去(W2575*H1100*D900、W860*H1100) 鏡撤去(450*350 4か所) ピクリの撤去(200*200 2か所) PS加-撤去、掃除用具入れ撤去

改修後

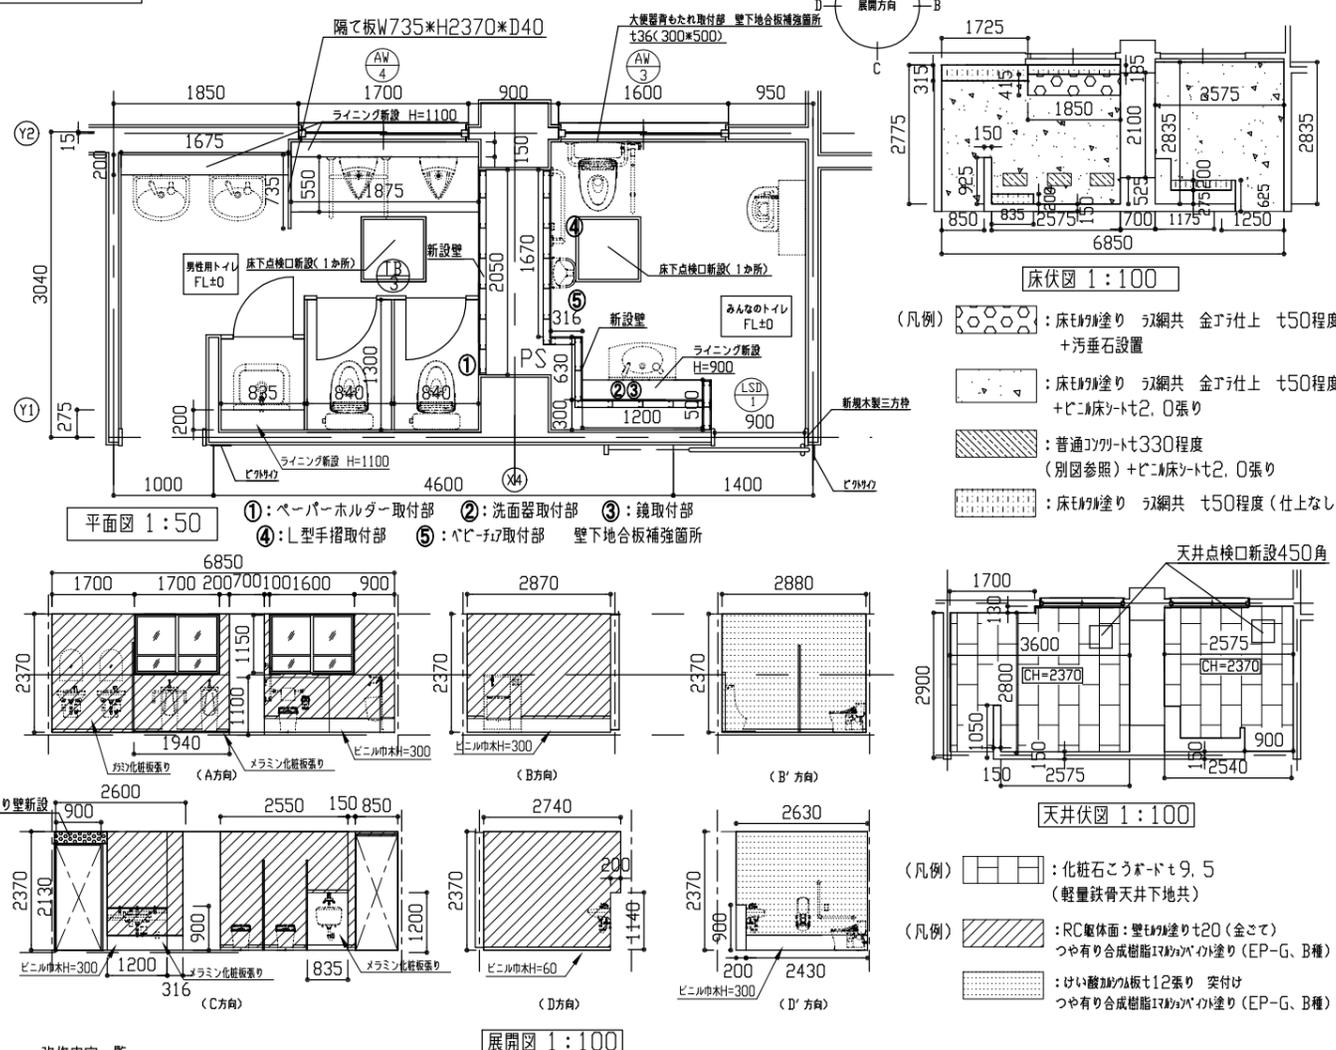


展開図 1:100 (凡例) : 化粧石膏ボードt9.5 (軽量鉄骨天井下地共)  
(凡例) : RC躯体面: 壁タテ塗りt20(金さて) つや有り合成樹脂珪酸エポキシ樹脂塗(EP-G、B種)  
 : けい酸カルシウム板t12張り 突付け つや有り合成樹脂珪酸エポキシ樹脂塗(EP-G、B種)

改修内容一覧




改修前	
床	一般部: 床タテ塗り シンク共 金タテ仕上げt50程度 仕上げタテ床タテt2.0(防滑・抗菌・防臭仕様) 既存和便器撤去部: 普通コンクリート打設 3か所(既存タテ 300*600 t150、既存コンクリート 300*600 t130程度) ※詳細図参照 男子小便器設置部: 床タテ塗り シンク共 金タテ仕上げt50程度 汚垂石設置 t13(磁器費) 新規タテ製床点検口設置(600*600) 2か所
壁	RC躯体面: 壁タテ塗りt20(金さて) つや有り合成樹脂珪酸エポキシ樹脂塗(EP-G、B種) 新設壁: 軽量鉄骨下地65形@300(梁下・タテ下まで) グラス充填t50 24kg/m <sup>3</sup> けい酸カルシウム板t12張り 突付け V目地(化粧目地) つや有り合成樹脂珪酸エポキシ樹脂塗(EP-G、B種) 下り壁新設、中木(共通): ビニル中木H=60(だれでもタテのみH=300) シンク新設 小便器、SK、洗面器: 軽量鉄骨下地65形@300 珪酸樹脂耐水合板(1類)t12(2重張り)の上タテ化粧板張りt3.0 コーナー平場部役物: 樹脂シンク 甲板タテタテt19 ※詳細図参照
天井	新設天井: 軽量鉄骨天井下地19形@225 化粧石膏ボード(準不燃)t9.5張り 新規タテ製天井点検口設置(450*450 開口補強共) 計2か所 天井廻り縁 塩化ビニル製
その他	新規木製三方枠: つや有り合成樹脂珪酸エポキシ樹脂塗(EP-G、A種) W130*t30 バーホルダー・鏡・背もたれ・L型手摺・バッチャ取付部壁下地内合板補強: タテ(耐水)合板t12 トイレ新設、隔て板新設(W735*H2370*D40 タテ化粧板仕上げ) ピクリの: 平面型 200*200程度(7尺、片面) 1か所、ピクリの: 突出型 200*200程度(7尺、両面) 1か所 配管撤去部穴埋め φ100程度 26か所程度 軽量タテ製ハガー戸(LSD-1) 取付 AW-3およびAW-4タテ上部タテt3.0にて塞ぐ(周囲シンク系シンク共)

工事名	市立大楠小学校放課後児童クラブ改修その他工事	設計者資格氏名	級建築士登録第	号	課長	主査等	担当者	横須賀市 都市部 建築計画課
図面名称	男性用・みんなのトイレ 平面図 床伏図 天井伏図 展開図	図番	A-11	縮尺	1:50 1:100	作図	令和7年7月 日	

改修前

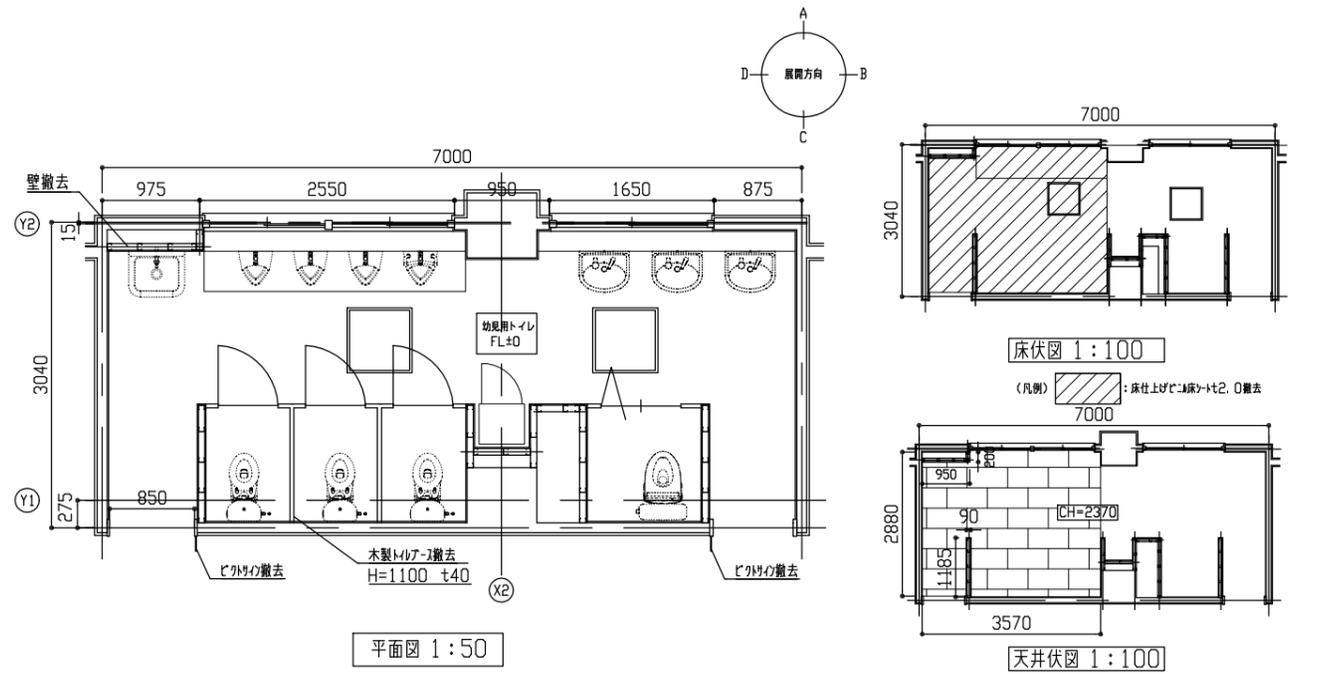

改修後

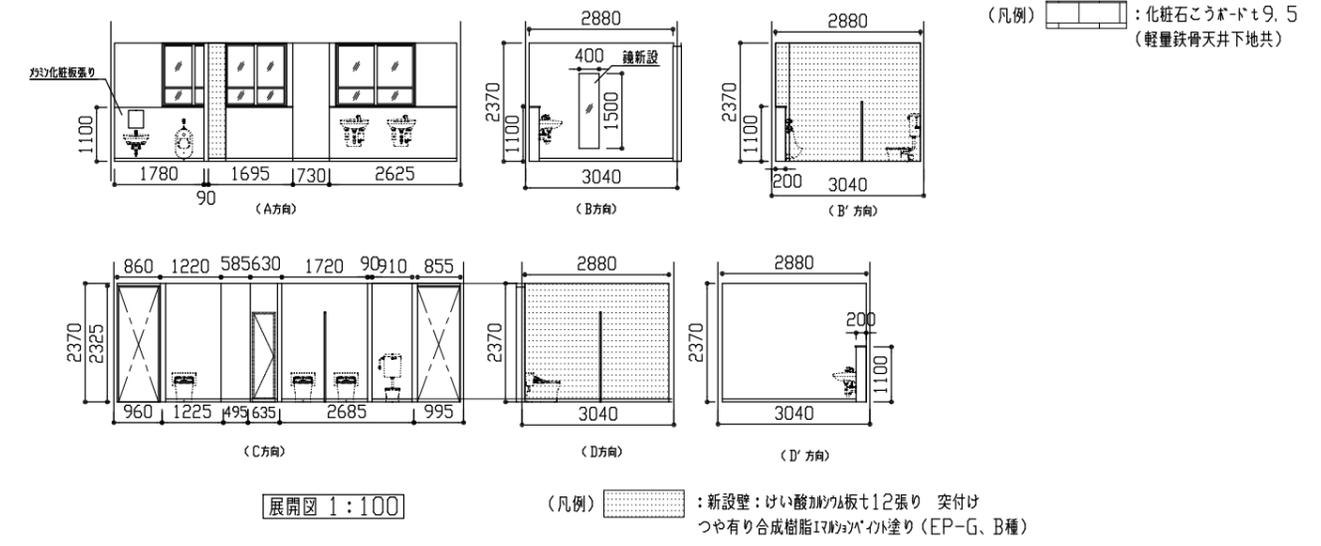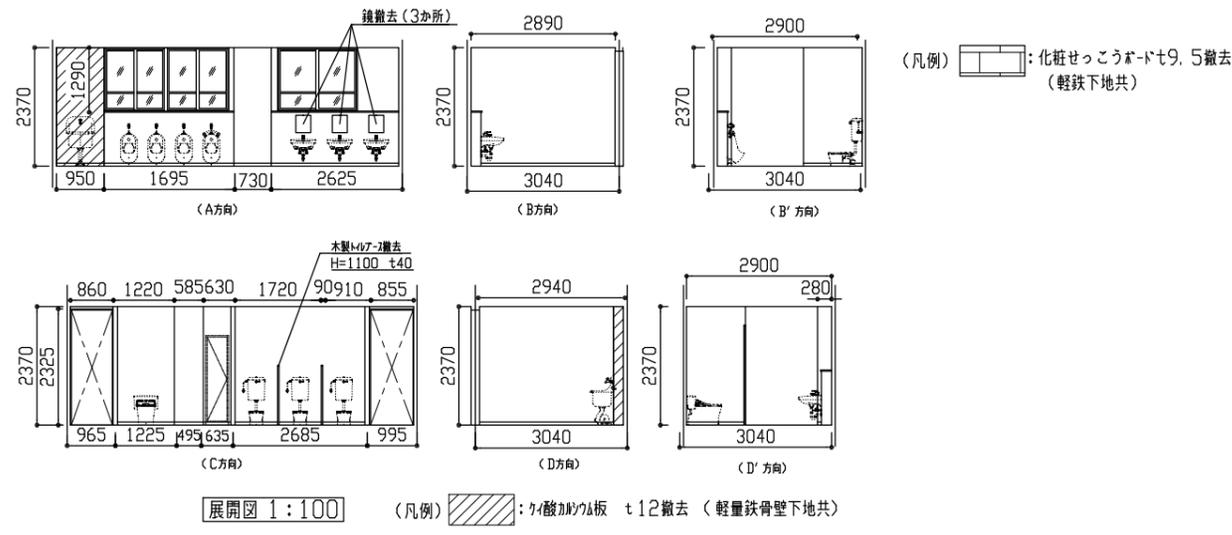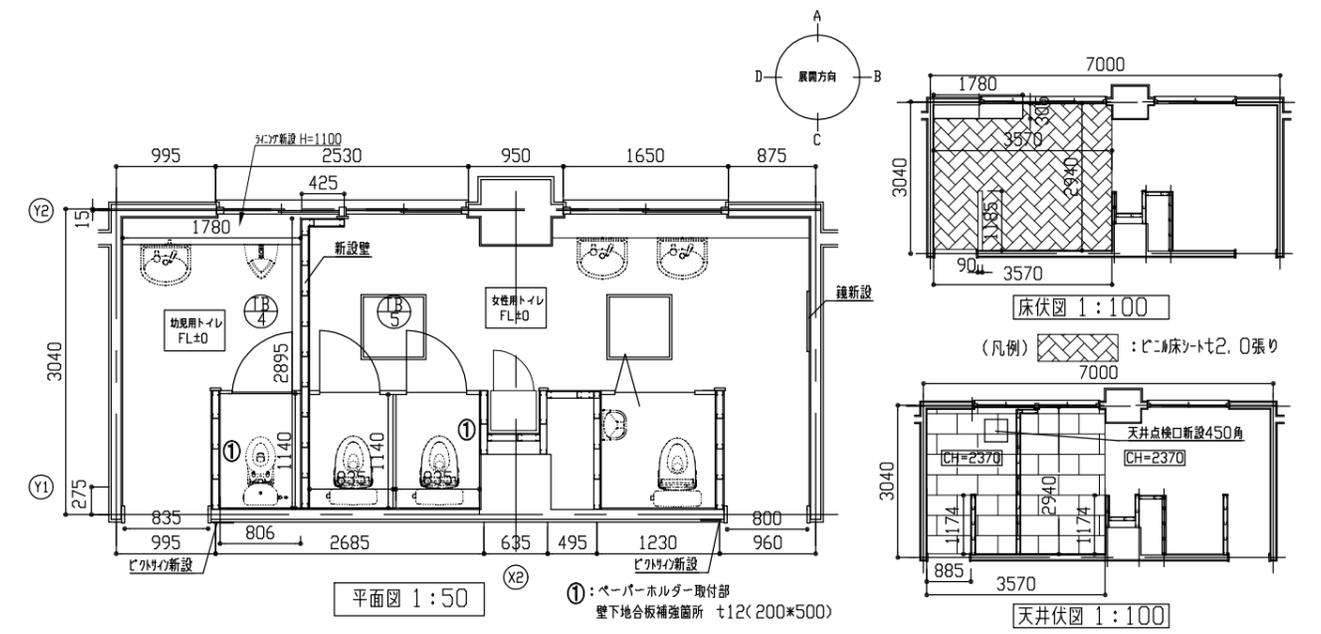



仕上内容一覧

改修前	
床	一般部: 床仕上げビニルシート2.0撤去
壁	一般壁部(共通事項): けい酸カルシウム板t12撤去 軽量鉄骨壁下地共
天井	化粧せっこうボードt9.5撤去 軽量鉄骨天井下地共
その他	トイレ撤去(W2600*D1130*H1100 見込み30) ビケリの撤去 200*200(平面付け) フック白板t5.0 2か所 鏡撤去(450*350 3か所)

改修内容一覧



改修前	
床	床仕上げビニル床シート2.0(防滑・抗菌・防臭仕様)
壁	新設壁: 軽量鉄骨下地65形@300(梁下・スラブ下まで) グラスウール充填t50、24kg/m3 けい酸カルシウム板t12張り 突付け つや有り合成樹脂エマルジョンペイント塗り (EP-G、B種) 出隅: 壁見切縁(塩化ビニル製)、ビニル幅木H=60 ベーパーホルダー・ベジチア取付部壁下地内合板補強: 珪藻土合板t12
天井	新設天井: 軽量鉄骨天井下地19形@255、化粧せっこうボード(準不燃)t9.5張り、天井廻り縁 塩化ビニル製 新規7角製天井点検口設置(450*450 開口補強共) 計1か所
その他	ライニング新設 小便器、洗面器: 軽量鉄骨下地65形@300 ラワン耐水合板(1類)t12(2重張り)の上メラミン化粧板張りt3.0 コーナー平場部役物カラー樹脂ジョイナー 甲板メラミンポストフォームt19 ※詳細図参照 トイレ新設、鏡新設(W400*H1500) ビケリ: 平面型 200*200程度 (フック、片面) 2か所 配管撤去部穴埋め φ100程度 20か所程度

工事名	市立大楠小学校放課後児童クラブ改修その他工事		設計者資格氏名	級建築士登録第 号		課長	主査等	担当者	横須賀市 都市部 建築計画課	
図面名称	幼児用・女性用トイレ 平面図 床伏図 天井伏図 展開図	図番	A-12	縮尺	1:50 1:100	作図	令和7年7月	日		

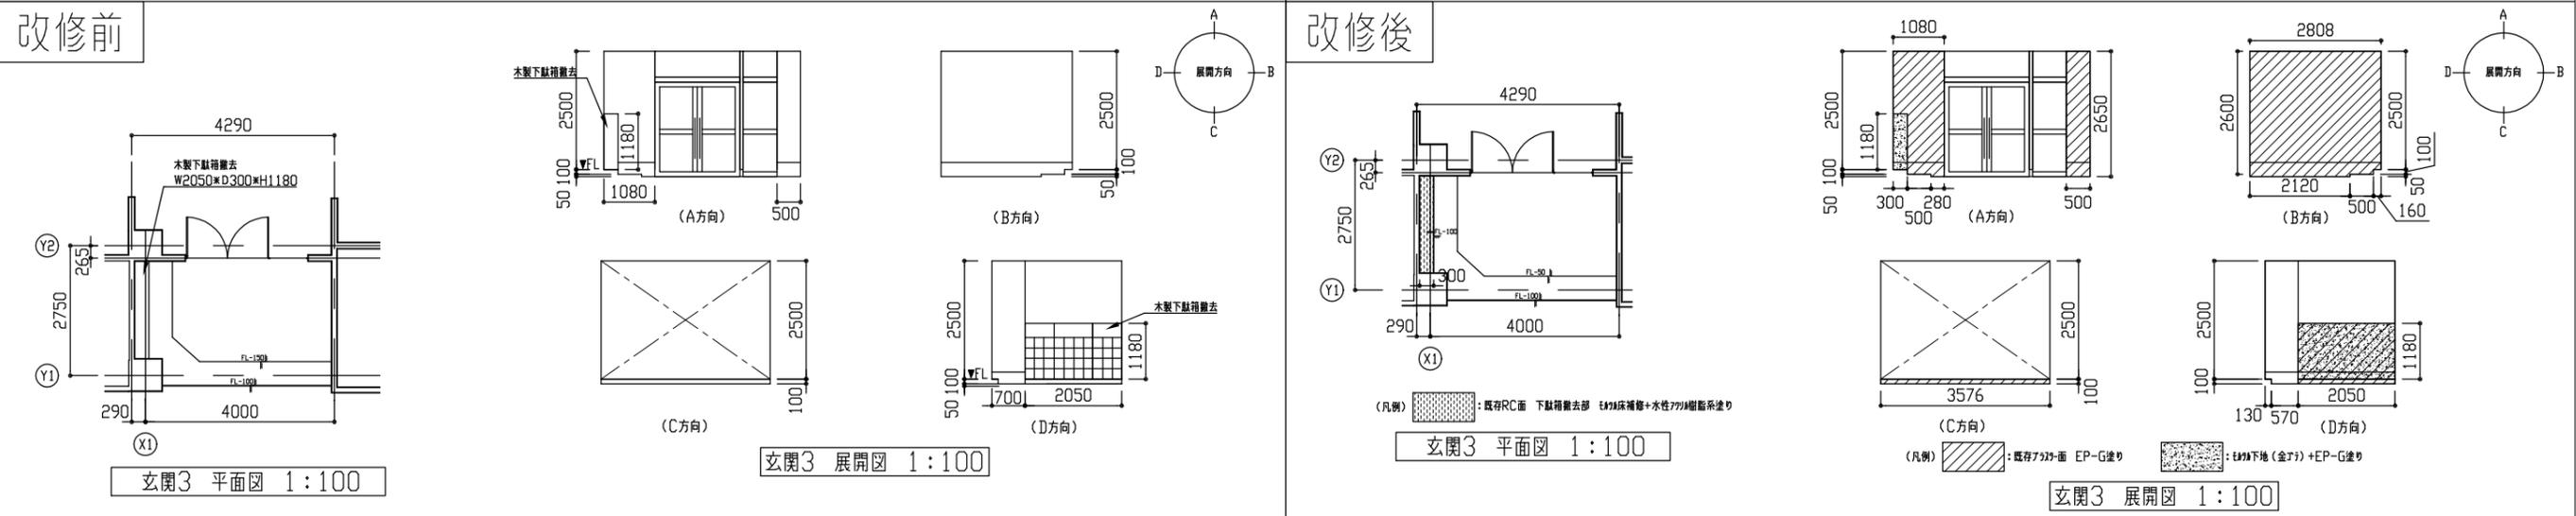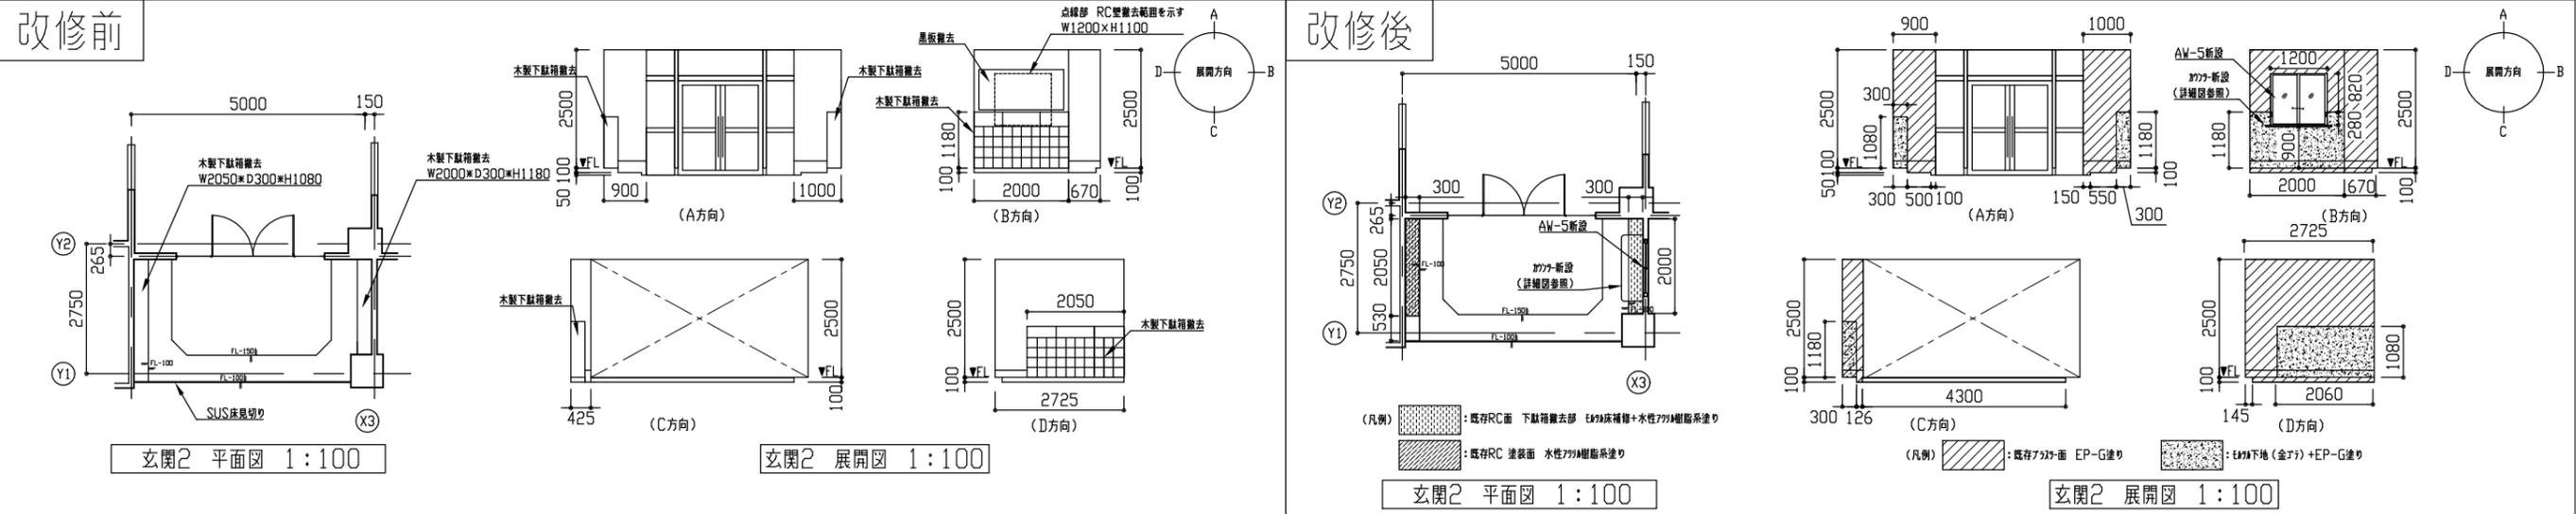


玄関2・玄関3  
改修内容一覧


部材	改修前	改修後
床		既存下駄箱撤去部RC面 エポキシ床補修のうえ、水性アクリル樹脂系塗床材塗り（防滑仕上げ） 既存RC塗装面 水性アクリル樹脂系塗床材塗り（防滑仕上げ）（下地調整共）
壁	一部壁撤去（t125 鉄筋切断共）	既存エポキシ・アラック面 EP-G塗り（工種B種 下地調整R種） 既存下駄箱撤去部RC面 エポキシ塗りのうえ、EP-G塗（工種B種 素地ごしらえB種） AW-5新設
その他	木製下駄箱撤去 3か所 黒板撤去 1か所	カッター新設 1か所 カッター取合い部変成ソコソコ-リグ10×10

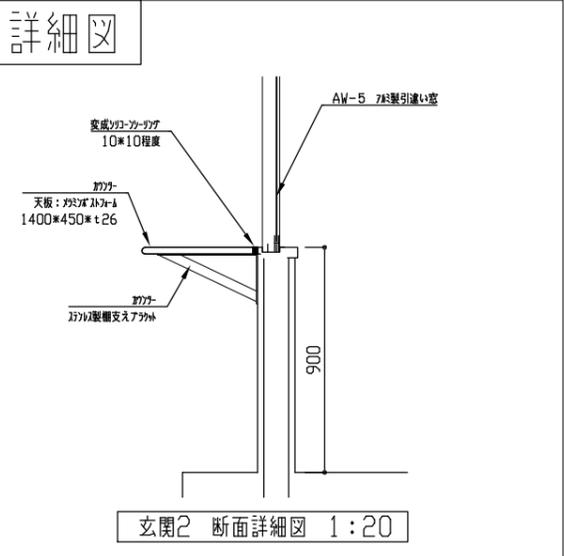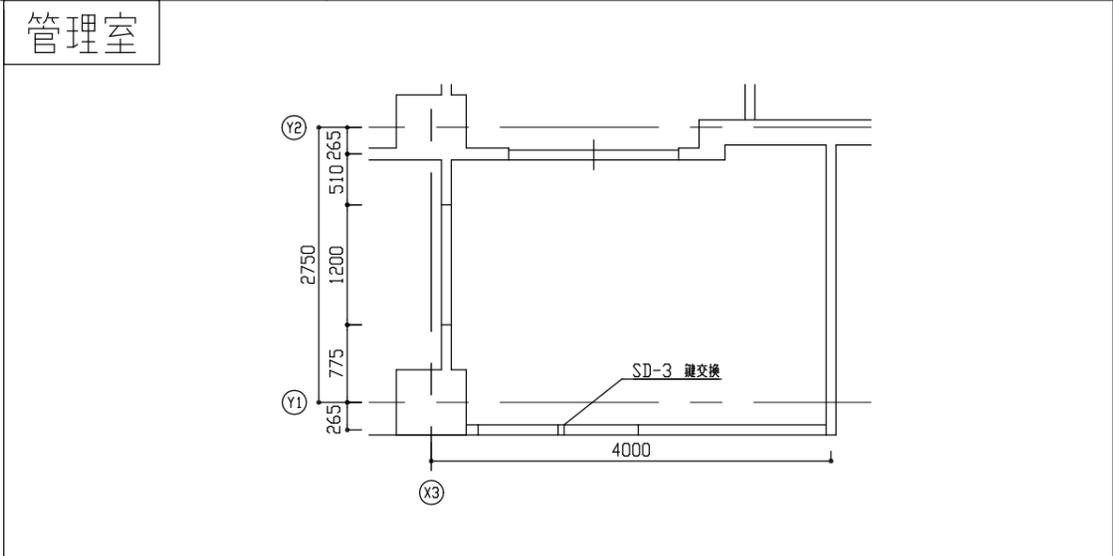


工事名	市立大楠小学校放課後児童クラブ改修その他工事	設計者資格氏名	級建築士登録第 号	課長	主査等	担当者	横須賀市 都市部 建築計画課
図面名称	各玄関 管理室 平面図 床伏図 天井伏図 展開図 詳細図	図番	A-13	縮尺	1:20 1:100	作図	

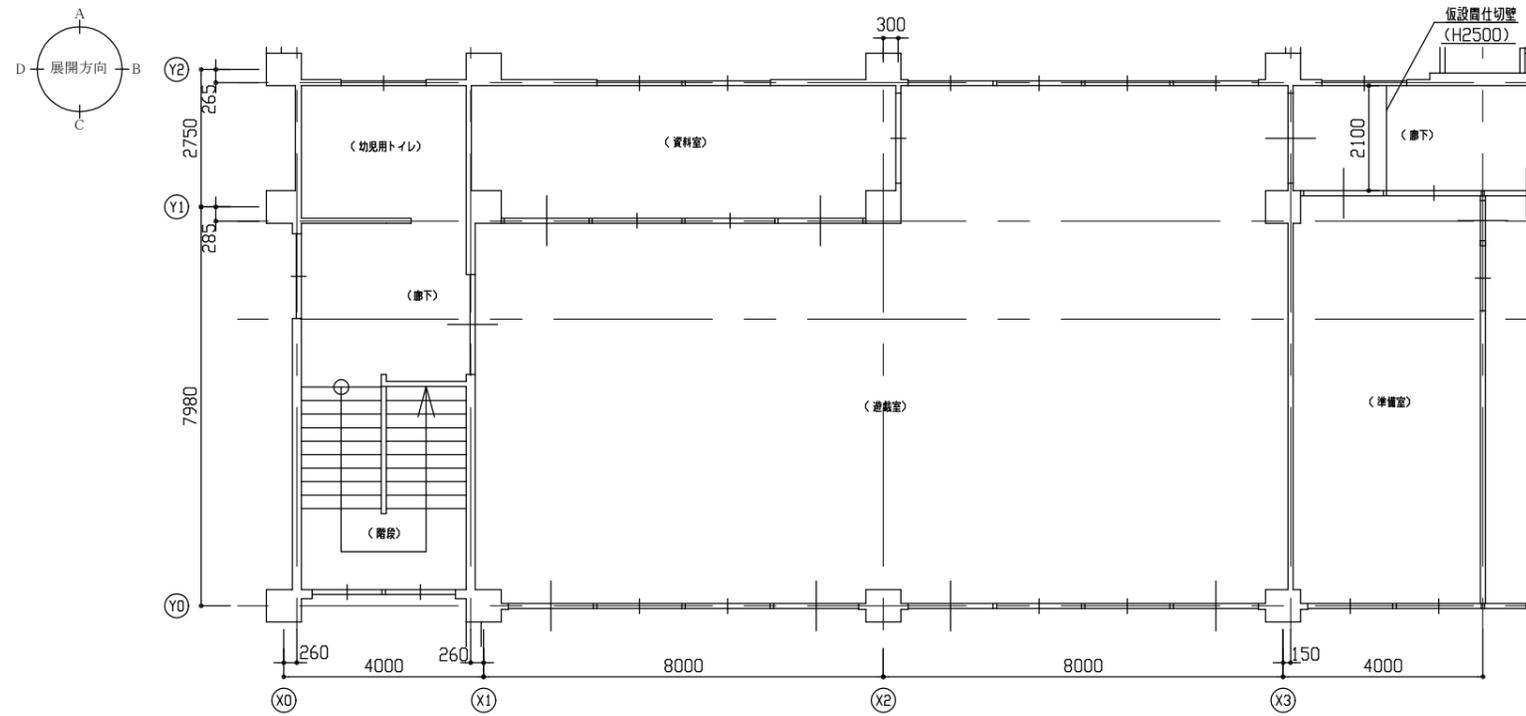

改修前 平面図 1:100

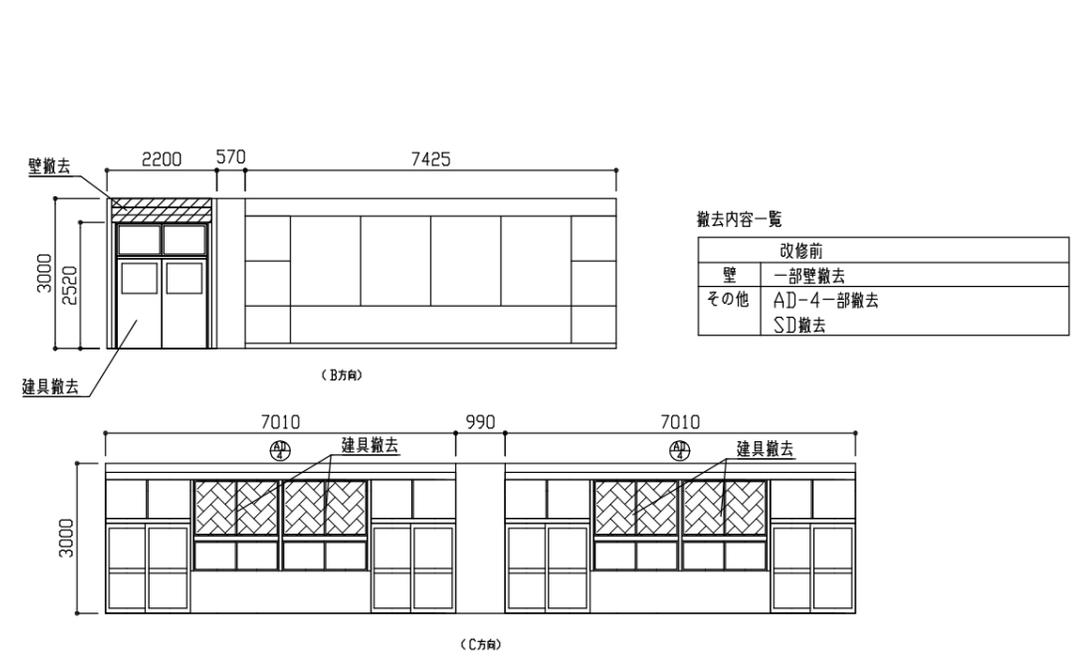


遊戯室 改修前 平面図 1:100

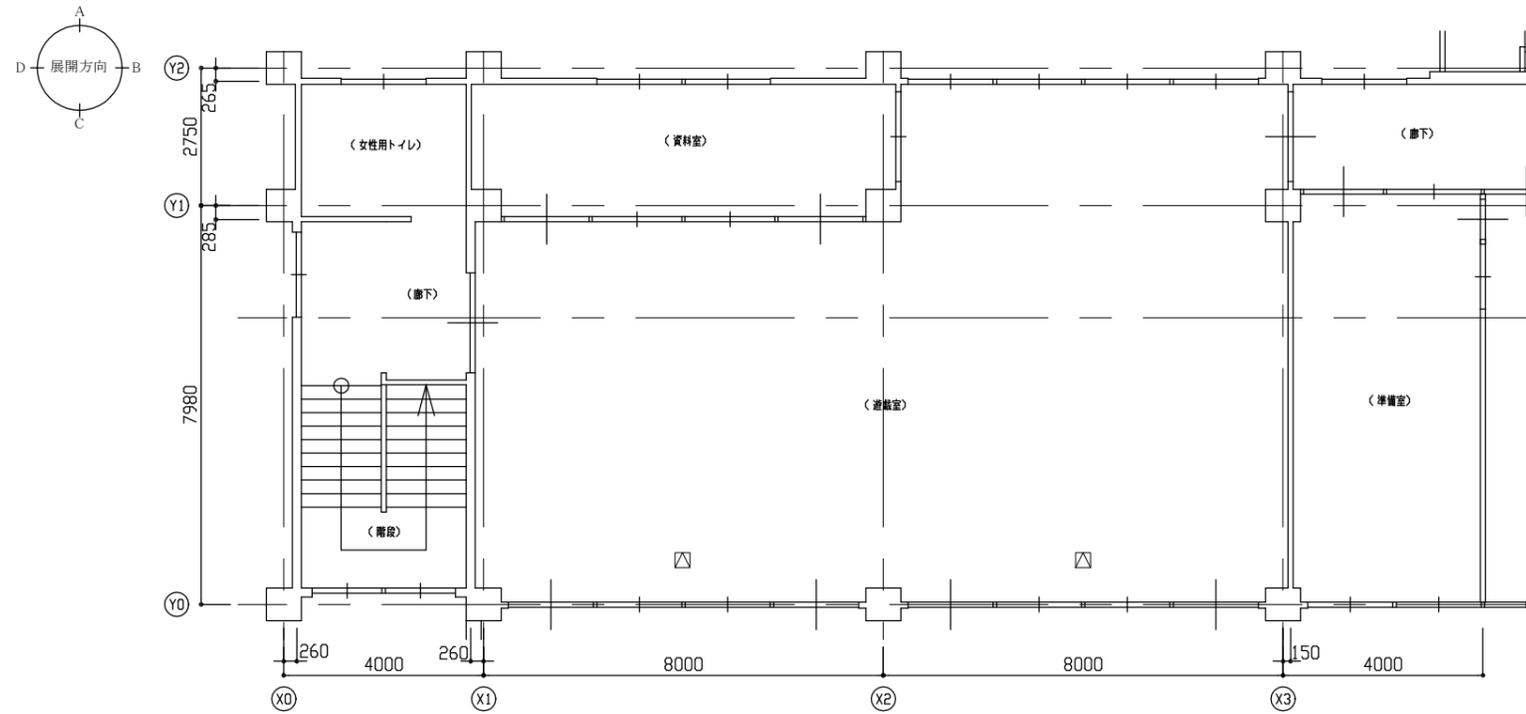

改修後 平面図 1:100




(凡例) □ : 天井点検口新設450角

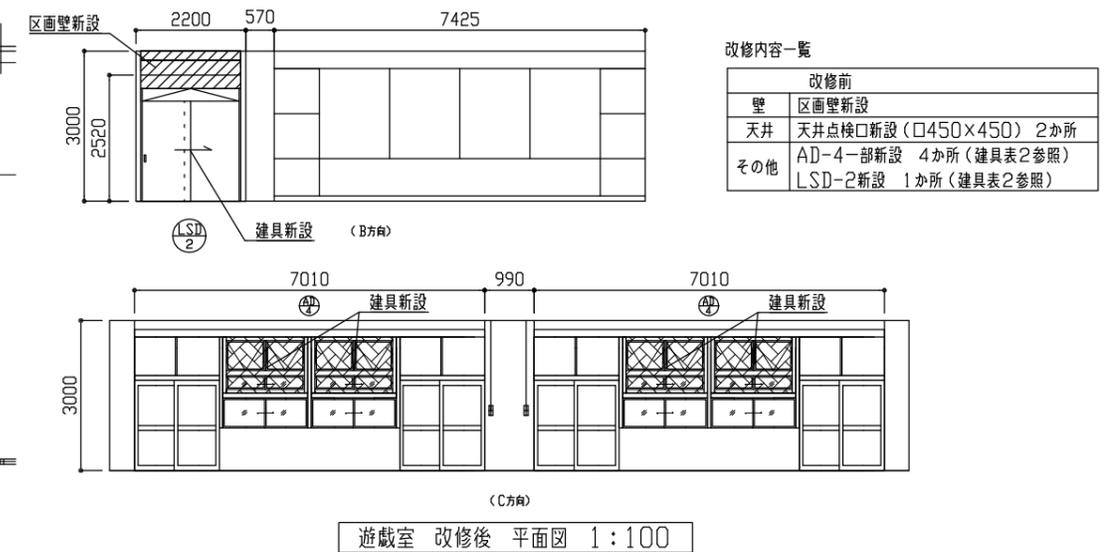

遊戯室 改修後 平面図 1:100

工事名	市立大楠小学校放課後児童クラブ改修その他工事			設計者資格氏名	級建築士登録第 号			課長	主査等	担当者	横須賀市 都市部 建築計画課
図面名称	大楠幼稚園跡施設 2階平面図 展開図	図番	A-14	縮尺	1:100	作図	令和7年7月 日				

改修前

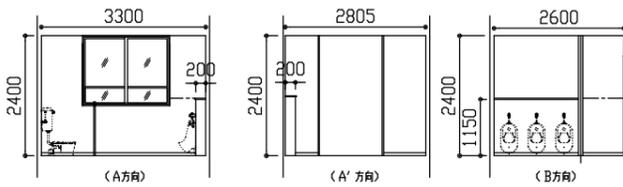
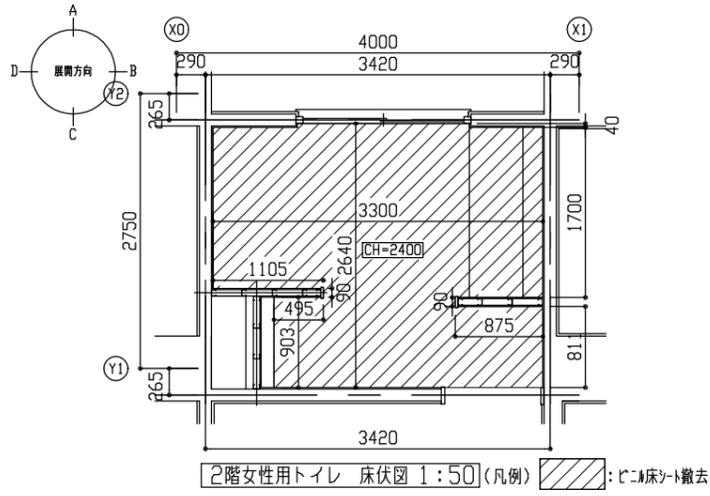
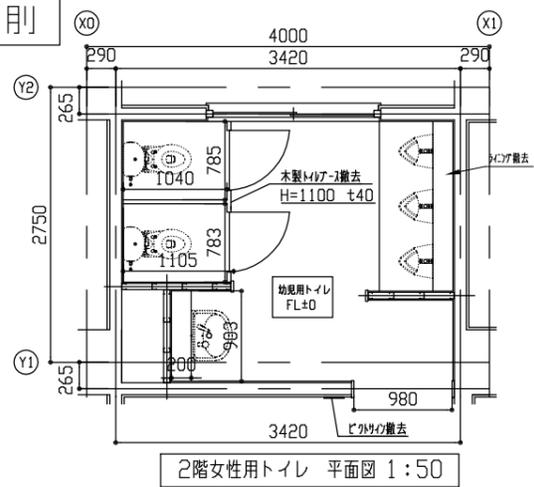


2階女性用トイレ 展開図 1:100

解体内容一覧

改修前	
床	一般部: 床仕上げビニル床シート2.0 (防滑・抗菌・防臭仕様)
壁	ライニング部: 合板12 (2重張り) の上メラミン化粧板張り13.0撤去
その他	木製トイレ40撤去 (W1600*H1100*D1100) 鏡16.8撤去 (450*350 1か所) ビカリの撤去 (200*200 1か所)

改修後

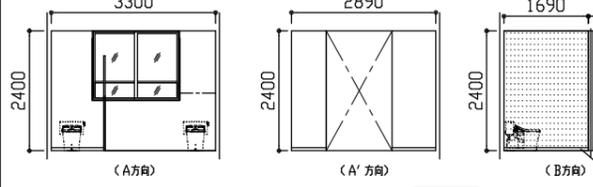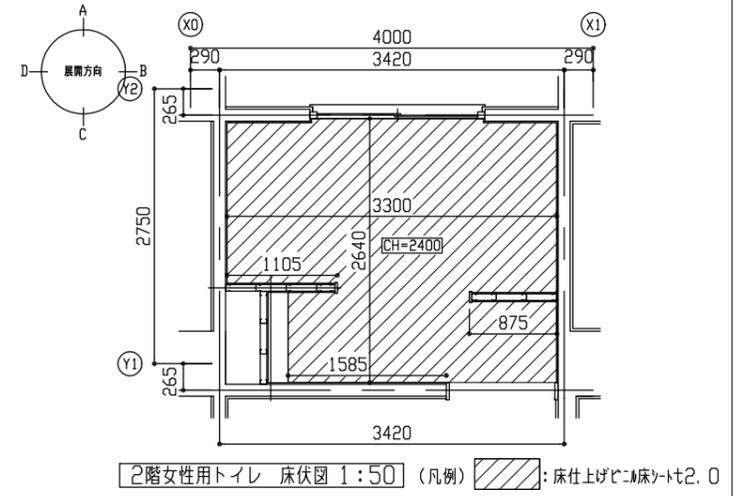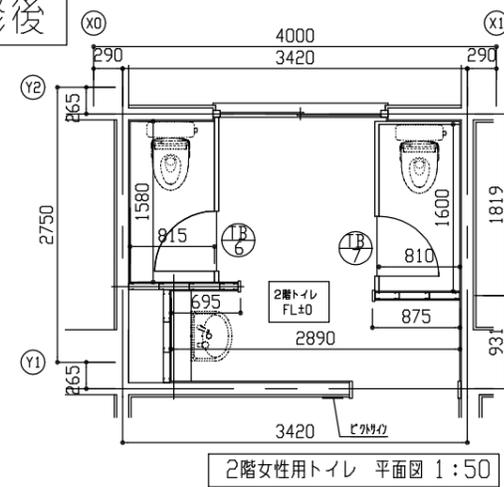


2階女性用トイレ 展開図 1:100 (凡例) : 珪藻土下地 (金タテ) + EP-G塗り



改修内容一覧

改修前	
床	床仕上げビニル床シート2.0 (防滑・抗菌・防臭仕様)
壁	RC躯体面: 壁モルタル塗り120 (金こて) つや有り合成樹脂エマルジョンペイント塗り (EP-G、B種)、ビニル中木H60
	ライニング部: ラワン耐水合板 (1類) 12 (2重張り) の上メラミン化粧板張り13.0 トイレ40新設
その他	ビカリの: 平面型 200*200程度 (7ヶ所、片面) 1か所 配管撤去部穴埋め φ100程度 12か所程度

改修前

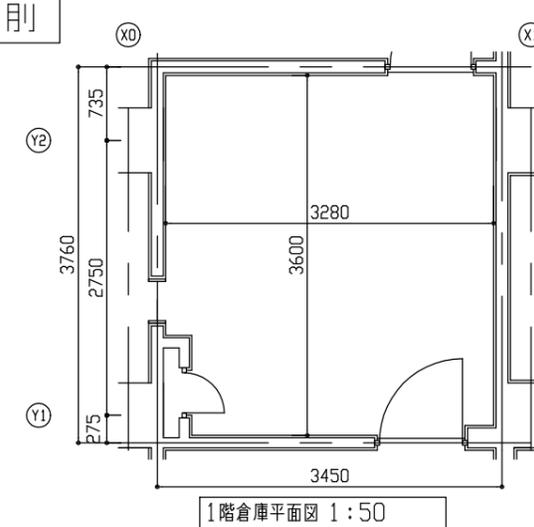

改修後

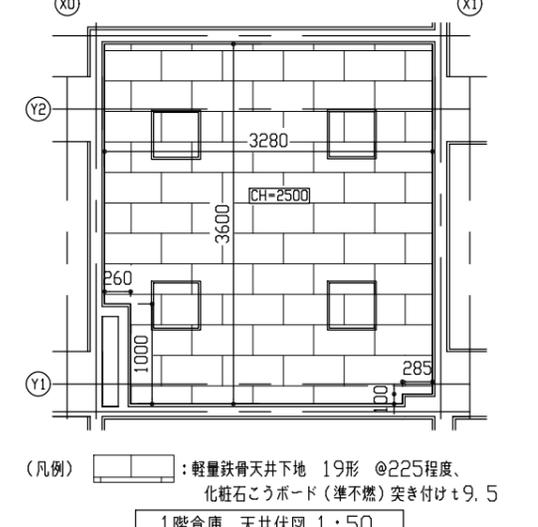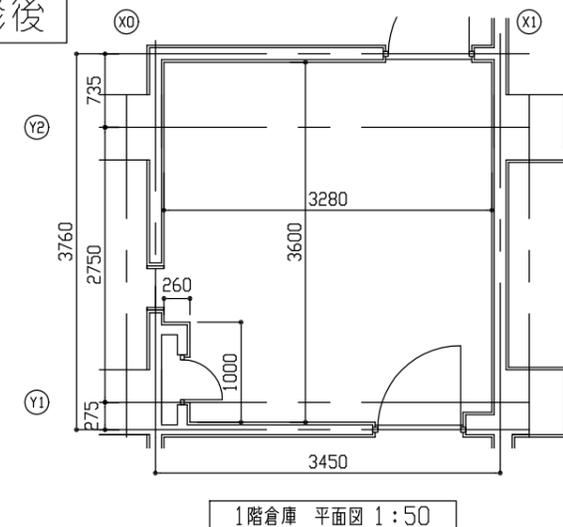


改修内容一覧

改修後	
天井	軽量鉄骨天井下地 19形 @225程度、化粧石膏ボード (準不燃) 突き付け19.5、天井廻り縁: 塩化ビニル製 新規天井点検口設置 (口450、計4か所、開口補強共)




工事名	市立大楠小学校放課後児童クラブ改修その他工事	設計者資格氏名	級建築士登録第	号	課長	主査等	担当者	横須賀市 都市部 建築計画課
図面名称	2階女性用トイレ 1階倉庫 平面図 床伏図 天井伏図 展開図	図番	A-15	縮尺	1:50 1:100	作図	令和7年7月 日	

教室1, 2, 3 各既存木製棚詳細図

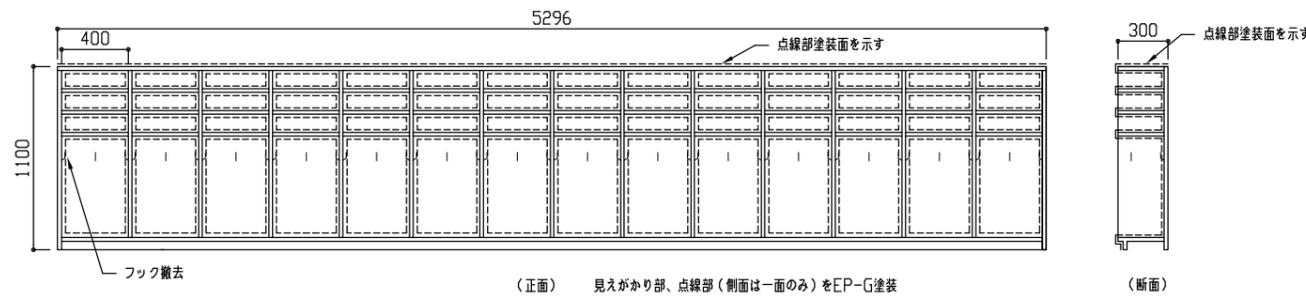


(正面) 見えがかり部、点線部(側面は一面のみ)をEP-G塗装

既存木製棚詳細図 1/30

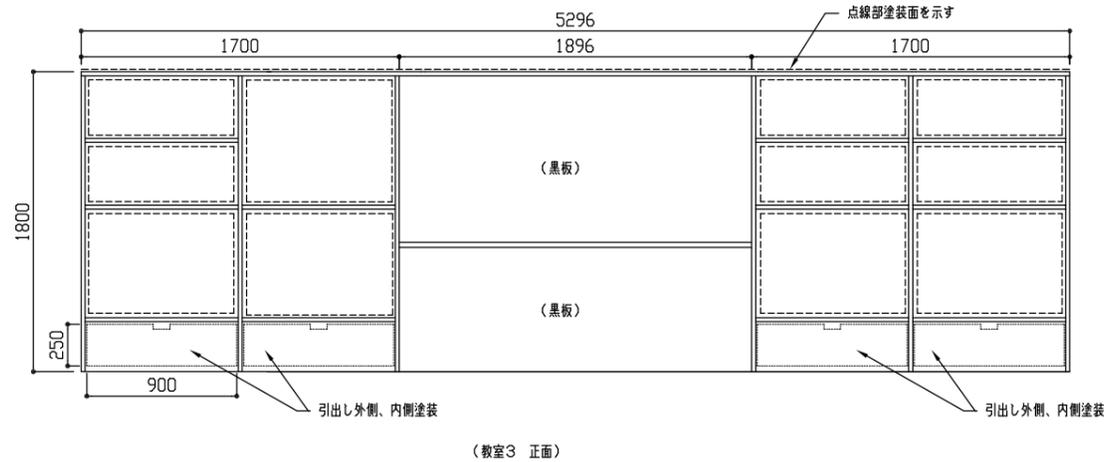


黒板面以外の見えがかり部、点線部(側面は一面のみ)、引出しをEP-G塗装

既存黒板付木製棚詳細図 1/30

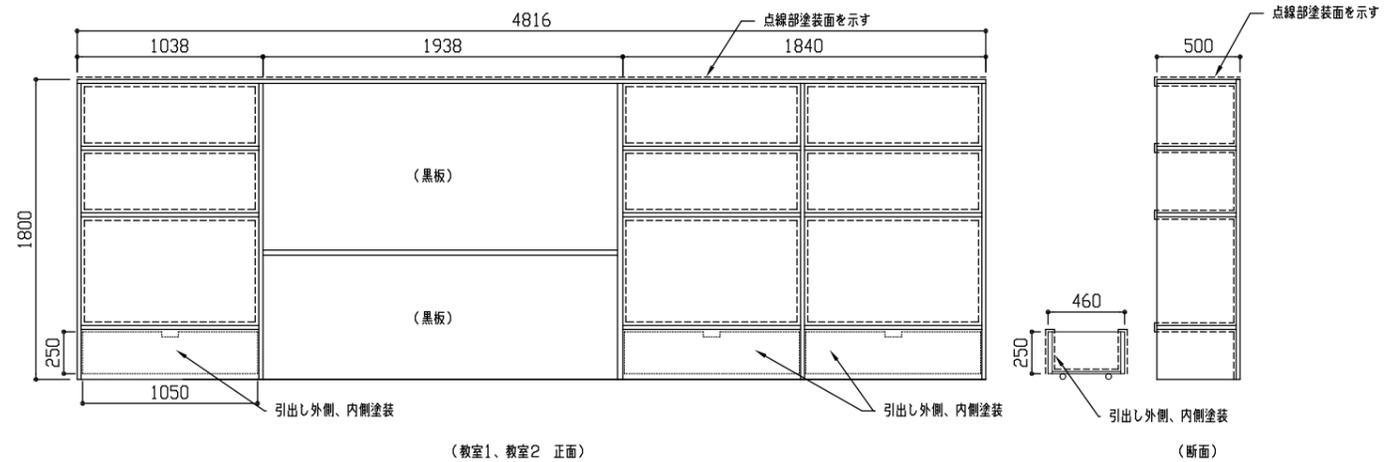


教室3 新設流し台詳細図

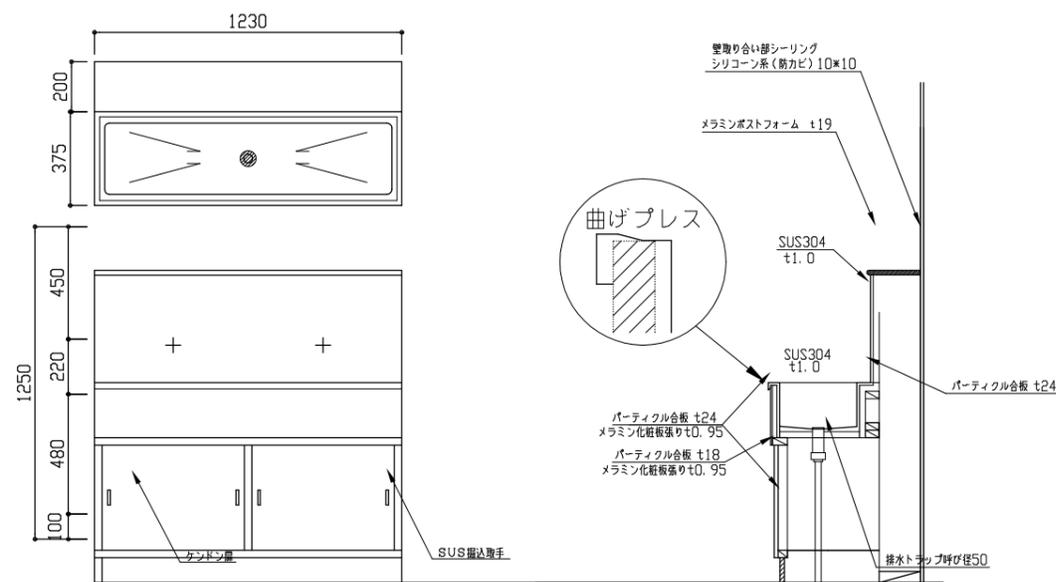

流し台詳細図 1:20

教室1, 2, 3, 4 既存木製掃除用具入詳細図

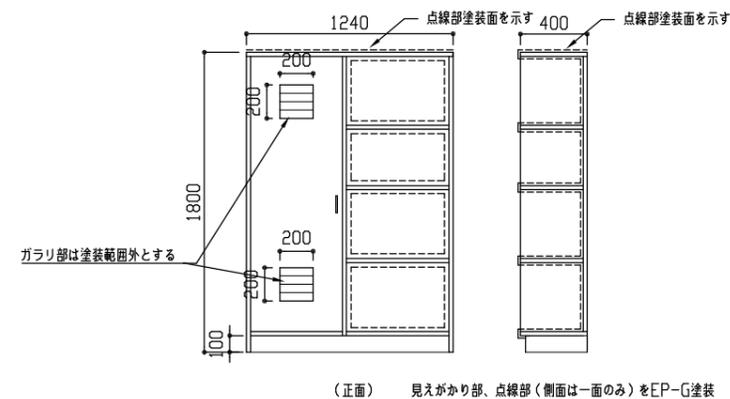


(正面) 見えがかり部、点線部(側面は一面のみ)をEP-G塗装

既存木製掃除用具入詳細図 1/30

工事名	市立大楠小学校放課後児童クラブ改修その他工事			設計者資格氏名	級建築士登録第 号			課長	主査等	担当者	横須賀市 都市部 建築計画課
図面名称	大楠幼稚園跡施設 各詳細図2	図番	A-16	縮尺	1:20 1:30	作図	令和7年7月 日				


大楠幼稚園跡施設  
既存和便器スラブ復旧部詳細図

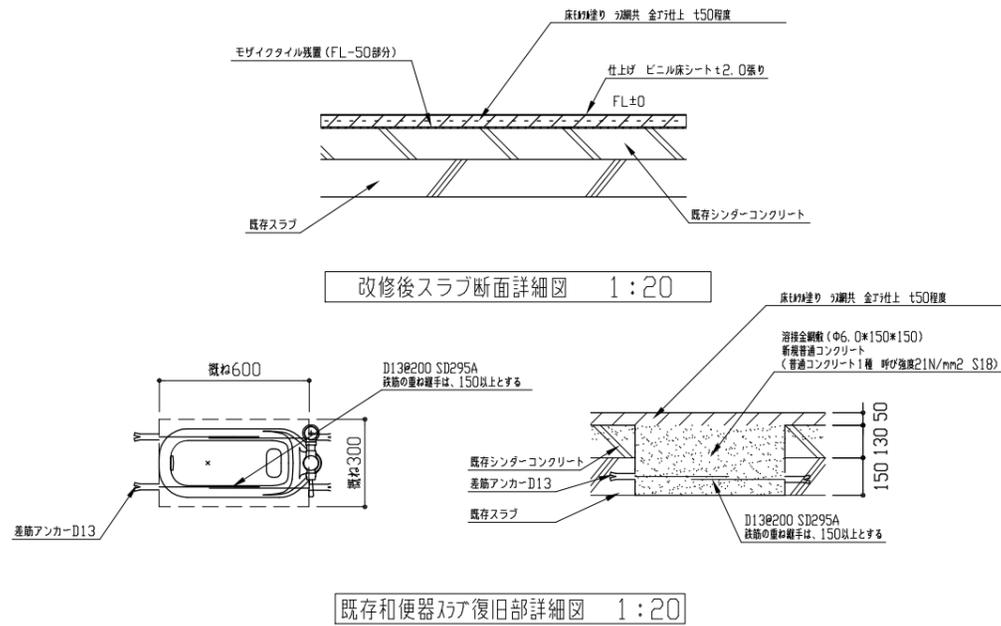

改修後スラブ断面詳細図 1:20


既存和便器スラブ復旧部詳細図 1:20

大楠幼稚園跡施設  
床下点検口断面詳細図

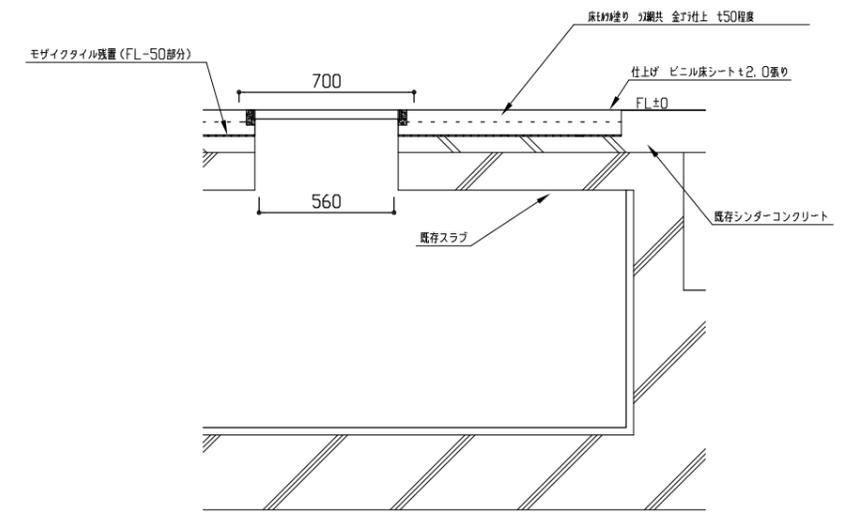


床下点検口断面詳細図 1:20


大楠幼稚園跡施設  
ライニング詳細図

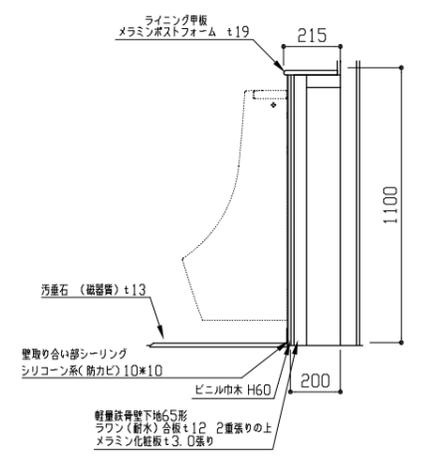

男性用トイレ小便器ライニング詳細図 1:20

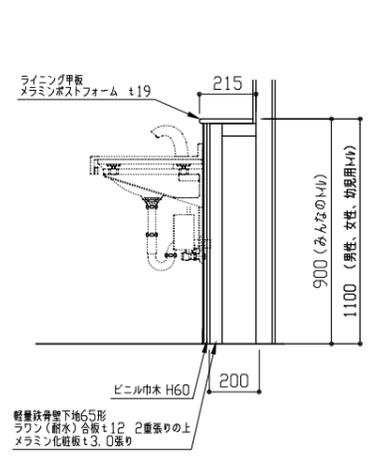

手洗い器ライニング詳細図 1:20

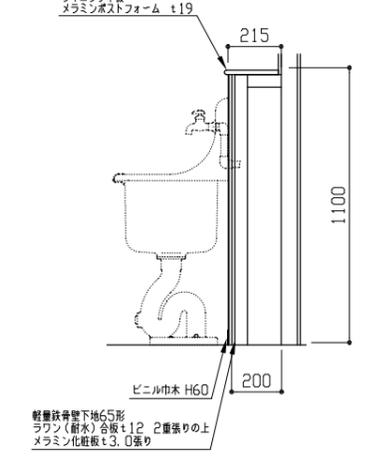

男性用トイレ掃除流しライニング詳細図 1:20

工事名	市立大楠小学校放課後児童クラブ改修その他工事			設計者資格氏名	級建築士登録第 号			課長	主査等	担当者	横須賀市 都市部 建築計画課
図面名称	大楠幼稚園跡施設 各詳細図3	図番	A-17	縮尺	1:20	作図	令和7年7月 日				


建具表		1:50 (AP2のみ1:100)					
符号	名称	AW3 改修 みんなのトイレ窓7mm交換 1か所	AW4 改修 男性用トイレ窓7mm交換 1か所	AW5 新設 玄関2 7mm製引違い窓 1か所	AD3 改修 1階 各教室 アルミ製引違い戸 4か所	AD4 改修 2階遊戯室 アルミ製引違い戸 2か所	
形状							
仕上げ	見込み	7mm製 t3.0	7mm製 t3.0	7mm製 70	普通型板ガラス t4.0 70	複層ガラス(網入り板) t6.0+中空層 t6.0+網入り板 t5.0 70	
付属金物等		7mm製-(H400xL1650) 撤去 7mm製(H270xL1600) 撤去 7mm製断熱(H270xL1600)t3.0、 ガラス両面共、7mm製穴あけ ※穴あけ位置は監督員と協議による。	7mm製-(H400xL1750) 撤去 7mm製(H270xL1700) 撤去 7mm製断熱(H270xL1700)t3.0、 ガラス両面共、7mm製穴あけ ※穴あけ位置は監督員と協議による。	ガラス:強化ガラス4.0 飛散防止フィルム 性能:A種同等品以上 クレセント、アングル、7mm製鋼線、指はさみ防止ストッパー、引手	加工工法 (窓枠埋め(外倒し)引違い2段窓)内外リフト ガラス、露出型パネラ(アジャスター式) 一般透明ガラス部:飛散防止フィルム(貼り替え)	加工工法 (窓枠埋め(外倒し)引違い2段窓)内外リフト ガラス、露出型パネラ(アジャスター式)	

符号	名称	LSD1 新設 1階 みんなのトイレ 軽量スチール製ハンガー戸 1か所	SD2 新設 2階遊戯室 1か所	SD3 既存 1階管理室ドア(鍵交換) 1か所	AP1 既存 1階各教室 アルミ製パーティション 4か所	AP2 新設 教室4 7mm製ガラス(後付け) 1か所
形状						
仕上げ	見込み	軽量スチール(焼付塗装) 枠見込み200	※防火戸仕様 80	MF-K 焼付塗装 70	アルミ製 70	アルミ製 80
付属金物等		自閉式、ステンレス製取手・ハンガーレール金物一式 ステンレス製キックプレートH=300(両面)、アルミ山型ガラリ、 トイレ内側サムターン外側表示錠、トイレ内側扉板付き、ステンレス製引き棒 エンドストッパー、焼付塗装 明り窓:ロ-200*200(網入り型板ガラス t6.8)	ハンガーレール金物一式、ストッパー 片引き戸(両側付錠) ※特定防火設備 (建築基準法施行令第112条第18項の規定による)	改修前:引き戸錠(廊下側:リッパ錠 室内側:なし) 改修後:引き戸錠(廊下側:リッパ錠 室内側:引き戸錠)	■: (両面) 既存パネルメラミン化粧合板部、粘着剤付き化粧塩ビフィルム貼り □: (片面) 既存パネルメラミン化粧合板部、粘着剤付き化粧塩ビフィルム貼り .....: 既存木製枠E-P-G塗装(工程B種 下地調整RB種) 教室1にのみ障子ストッパー1か所設置	パネル:化粧鋼板


符号	名称	TB3 新設 1階男性用トイレ トイレ-1 1か所	TB4 新設 幼児用トイレ トイレ-1 1か所	TB5 新設 女性用トイレ トイレ-1 1か所	TB6 新設 2階女性用トイレ トイレ-1 1か所	TB7 新設 2階女性用トイレ トイレ-1 1か所
形状						
仕上げ	見込み	メラミン化粧板(ペーパーコア) 40	メラミン化粧板(ペーパーコア) 40	メラミン化粧板(ペーパーコア) 40	メラミン化粧板(ペーパーコア) 40	メラミン化粧板(ペーパーコア) 40
付属金物等		ステンレス製つなぎ(カバー共) グラビティヒンジ 表示錠 戸当たり ステンレス製巾木H=60	ステンレス製つなぎ(カバー共) グラビティヒンジ 表示錠 戸当たり ステンレス製巾木H=60	ステンレス製つなぎ(カバー共) グラビティヒンジ 表示錠 戸当たり ステンレス製巾木H=60 トイレトペーパーホルダー取付部補強	ステンレス製つなぎ(カバー共) グラビティヒンジ 引き手 戸当たり ステンレス製巾木H=60	ステンレス製つなぎ(カバー共) グラビティヒンジ 引き手 戸当たり ステンレス製巾木H=60

工事名	市立大楠小学校放課後児童クラブ改修その他工事			設計者資格氏名	級建築士登録第 号			課長	主査等	担当者	横須賀市 都市部 建築計画課
図面名称	大楠幼稚園跡施設 建具表2	図番	A-18	縮尺	1:50 1:100	作図	令和7年7月 日				

改修前

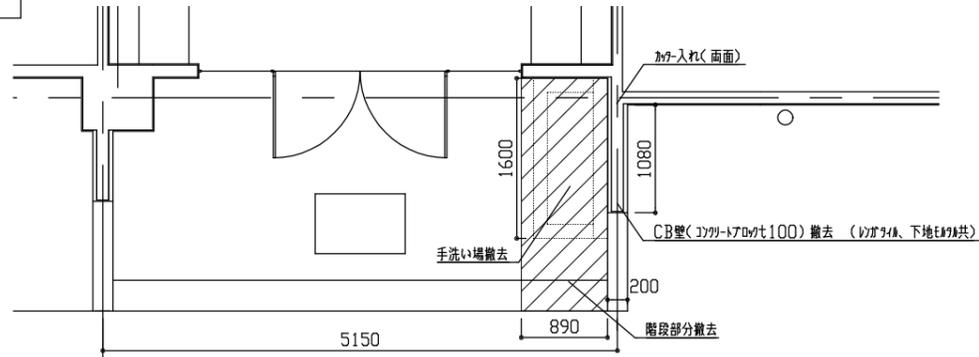


改修前 平面図 1:50

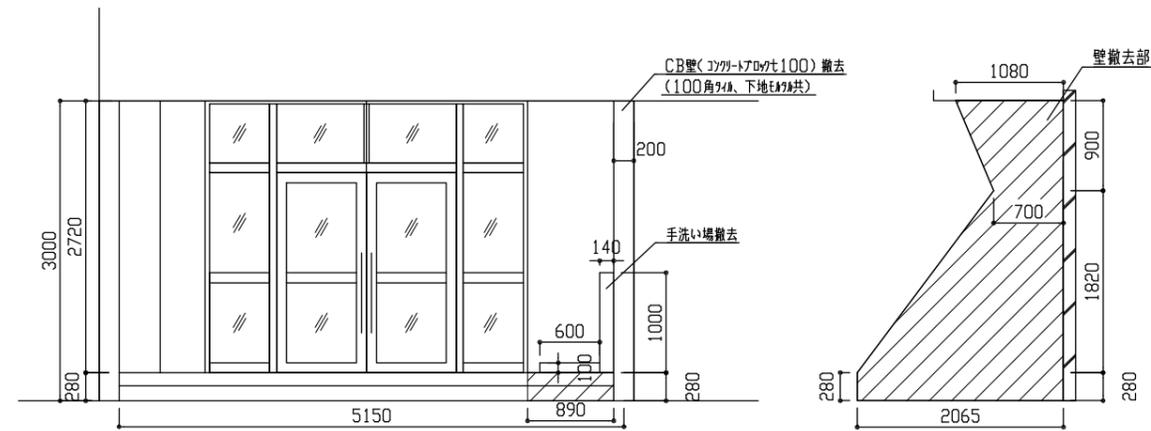


改修前 外構立面図 1:50

撤去前 壁側面図 1:50


改修後

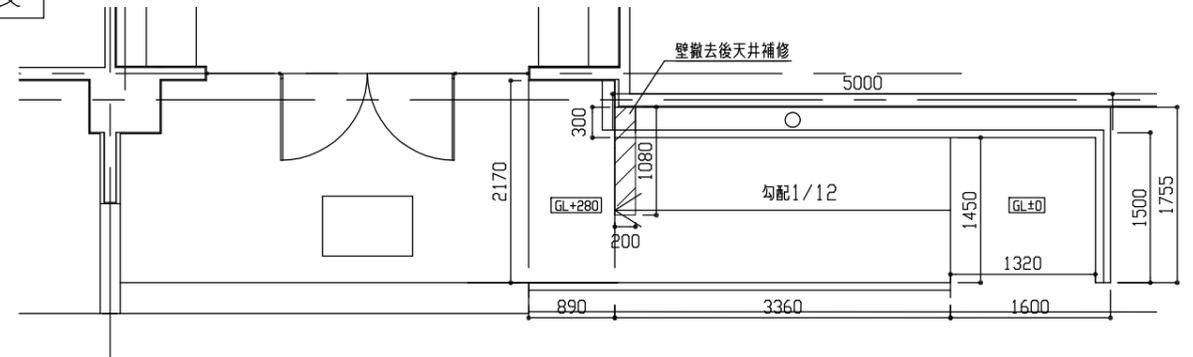


改修後 平面図 1:50

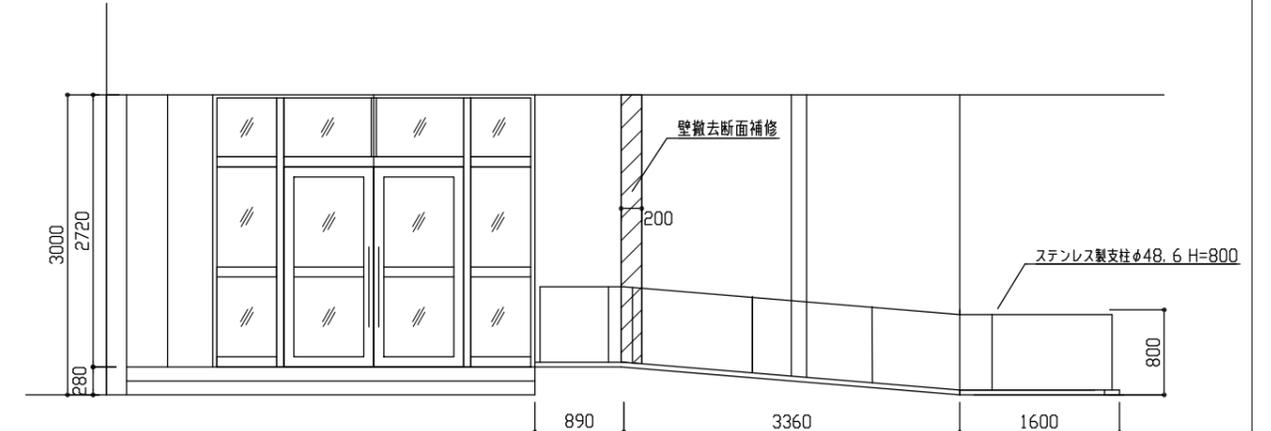

改修後 外構立面図 1:50

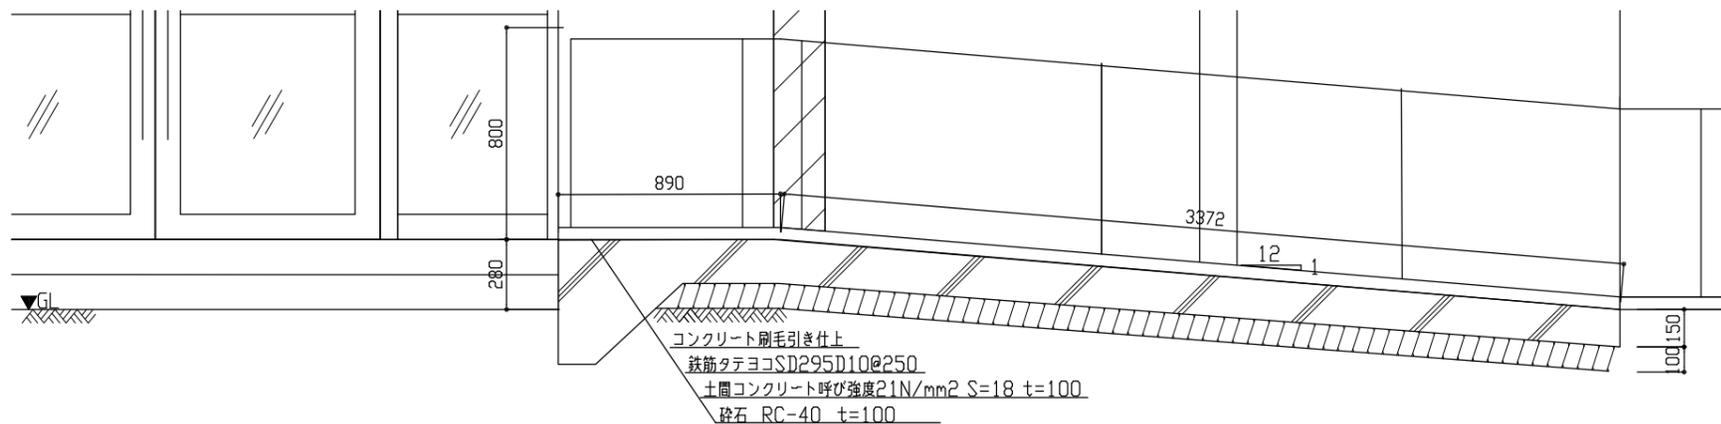

スロープ断面図 S=1:20

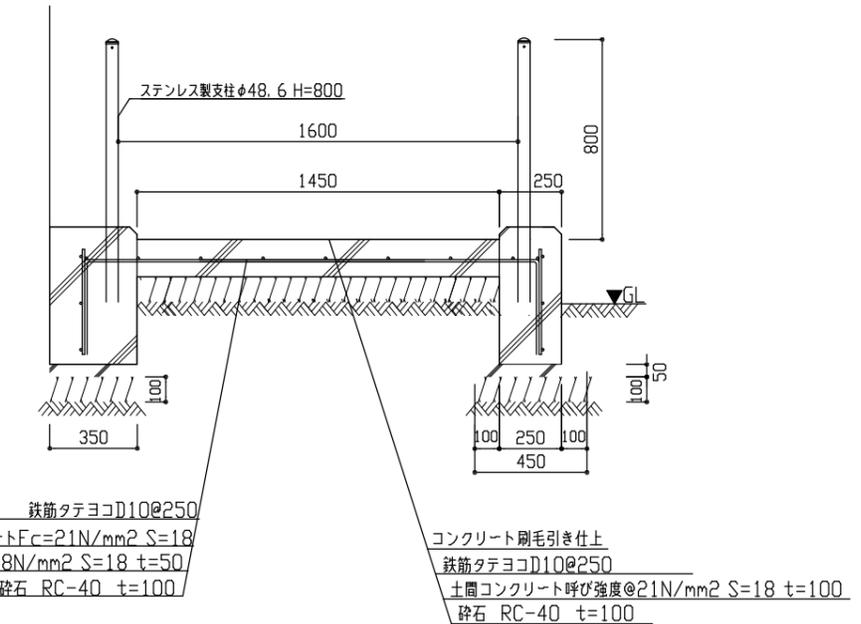

工事名	市立大楠小学校放課後児童クラブ改修その他工事			設計者資格氏名	級建築士登録第 号			課長	主査等	担当者	横須賀市 都市部 建築計画課
図面名称	大楠幼稚園跡施設 外構 平面図 断面図 詳細図	図番	A-19	縮尺	1:20 1:50	作図	令和7年7月 日				