

令和8年8月25日

「設計図書（仕様書）訂正」のお知らせ

公 告 日	令和8年8月17日
公 告 番 号	横須賀市上下水道局公告契約第5103号
工 事 名	西浄化センター管理本館外装更新工事
訂 正 内 容	設計図書の内容について、下記のとおり誤りがありました。 1 該当箇所 図面 > 図面番号 A-1 > 工事内容 > 1、外壁改修 > イ、外壁塗装壁面 > 仕上材 2 訂正内容 < 訂正前（誤） > 複層塗材 RE 塗り（ロー- ゆず肌模様 シリコン仕上） < 訂正後（正） > 複層塗材 RE 塗り <u>（ロー- ゆず肌模様）</u>
そ の 他	- この訂正による設計金額（予定価格）及び最低制限価格に変更はありません。 - 現在ご覧になれる設計書のリンク先は訂正後のものです。

【 お問い合わせ先 】

横須賀市財務部契約課

電 話：046 - 822 - 9791

F A X：046 - 828 - 3839

E-mail：co-fi@city.yokosuka.kanagawa.jp

工事場所

西浄化センター 横須賀市長坂2丁目2番2号

工事概要

- 管理本館
- ・外壁改修
 - ・防水改修
 - ・建具改修
 - ・その他改修

工事内容

1. 外壁改修
7. タイル壁面
- ・下地処理：水洗い15MPa程度以上
 - ・既存タイル劣化部除去、磁器質小口タイル60×108 復旧（目地、下地モルタル共） 850か所程度
4. 外壁塗装壁面
- ・下地処理：水洗い15MPa程度以上
 - ・下地調整：C-1
 - ・仕上材：複層塗材RE塗り（ローラー ゆず肌模様 シコン仕上）
2. 外装改修（下地補修）
- 施工数量調査範囲：上記7・4
- ・下地補修工法：【ひび割れ部補修】ウレタンシーリング材充填工法 水セメントモルタル仕上（2.0mm以上のひび割れ）
 - 【欠損部補修】エポキシ樹脂モルタル充填工法（100mm×100mm）
 - 【欠損（鉄部露出）部補修】鉄部防錆処理後、エポキシ樹脂モルタル充填工法（100mm×100mm）
 - 【浮き部補修】アンカボルト部分エポキシ樹脂注入工法
3. 防水改修
- ・下地処理：ケレン・清掃
 - ・下地調整：水セメントペースト
 - ・搬出室上部：既存保護コンクリート残置の上、ウレタン系塗膜防水X-2
 - ・曲線屋根部：既存アスファルティング防水層撤去の上、ウレタン系塗膜防水X-2
 - ・塔屋階バルコニー：既存モルタル仕上残置の上、ウレタン系塗膜防水X-2
4. 防水改修（シーリング）
- ・タイル目地：既存シーリング撤去の上、水リサルファイト系シーリング材（2成分 20mm×10mm）
 - ・耐震補強壁周囲目地：既存シーリング撤去の上、水リウレタン系シーリング材（2成分 10mm×10mm）
 - ・建具周囲目地（タイル部）：既存シーリング撤去の上、変性シリコン系シーリング材（2成分 10mm×10mm）
 - ・建具周囲目地（複層塗材部）：既存シーリング撤去の上、水リウレタン系シーリング材（2成分 10mm×10mm）
 - ・建具ガラス目地：既存シーリング撤去の上、シリコン系シーリング材（1成分 10mm×10mm）
 - ・建具方建て左右：変性シリコン系シーリング材（2成分 10mm×10mm）
 - ・屋上防水上部水切り目地：既存シーリング撤去の上、変性シリコン系シーリング材（2成分 10mm×10mm）
 - ・屋上防水上部水切り目地（空調機械室3）：既存シーリング撤去の上、水リウレタン系シーリング材（2成分 10mm×10mm）
4. 建具改修
- ・地下2・3階SD1撤去の上、SD101（撤去工法）新設
 - ・1階SSD4撤去の上、AD101（3方カバー工法）新設
 - ・2階SSD7排煙窓カバー撤去の上、排煙窓カバー新設
 - ・塔屋階SSD12撤去の上、SSD101（3方カバー工法）新設
5. その他改修
- ・煙突耐火キャスタブル撤去の上、耐火キャスタブル新設（溶接金網共）
 - ・南西側鉄骨柱：既存塗膜防水材除去の上、耐候性塗料
 - ・サッシ付きガラス底6,000×1,200
 - ・既存PCカバー撤去



下地補修

項目	数量
ひび割れ部補修	30m
欠損部補修 100角	125か所
欠損部補修（鉄部露出）100角	65か所
浮き部補修	3,000穴

一般平面図 S=1/1200

案内図 S=NON

訂正前（誤）

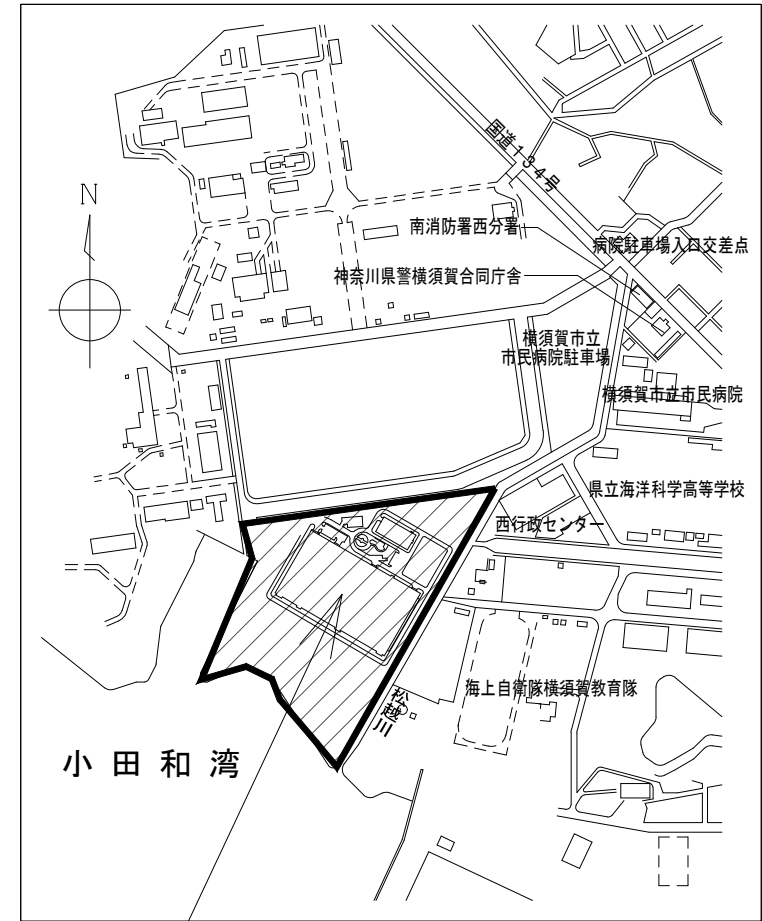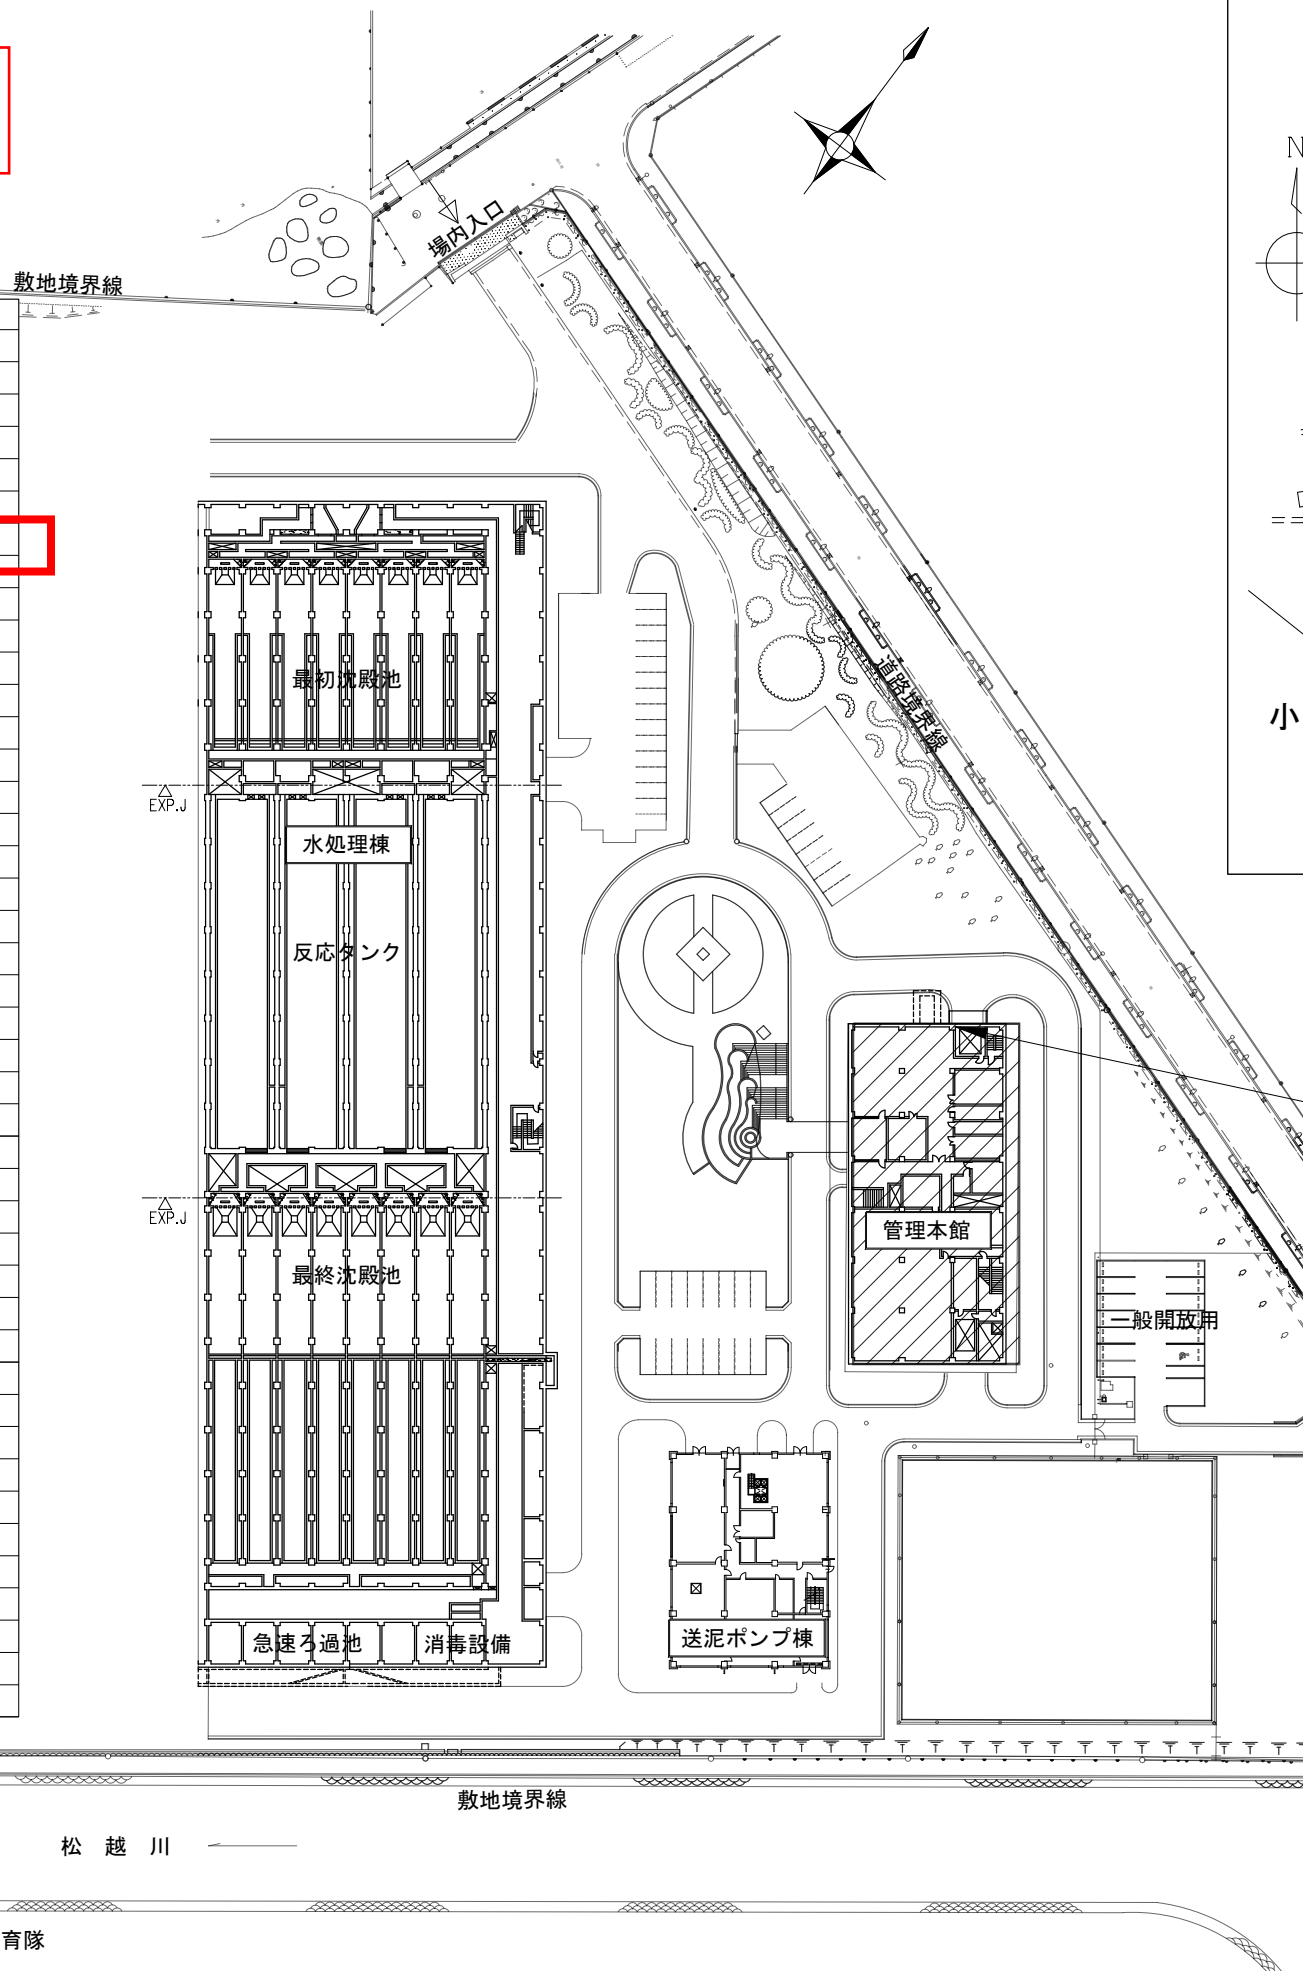

西浄化センター
横須賀市長坂2丁目2番2号

今回工事範囲

横須賀市上下水道局					
工名	事称	西浄化センター管理本館 外装更新工事			
図名	面称	案内図・一般平面図			
縮尺	図示	図番	面号	A-1	
製年	作月	令和 8 年 7 月	原図 サイズ	A3	
課長		主査		担当者	設計者

工事場所

西浄化センター 横須賀市長坂2丁目2番2号

工事概要

- 管理本館
- ・外壁改修
 - ・防水改修
 - ・建具改修
 - ・その他改修

工事内容


1. 外壁改修
7. タイル壁面
- ・下地処理：水洗い15MPa程度以上
- ・既存タイル劣化部除去、磁器質小口タイル60×108 復旧（目地、下地モルタル共） 850か所程度
4. 外壁塗装壁面
- ・下地処理：水洗い15MPa程度以上
- ・下地調整：C-1
- ・仕上材：複層塗材RE塗り（ローラー ゆず肌模様）
2. 外装改修（下地補修）
- 施工数量調査範囲：上記7・4
- ・下地補修工法：【ひび割れ部補修】ウレタン系シーリング材充填工法 本リペアメントモルタル仕上（2.0mm以上のひび割れ）
- 【欠損部補修】エポキシ樹脂モルタル充填工法（100mm×100mm）
- 【欠損（鉄部露出）部補修】鉄部防錆処理後、エポキシ樹脂モルタル充填工法（100mm×100mm）
- 【浮き部補修】アンカボルト部分エポキシ樹脂注入工法
3. 防水改修
- ・下地処理：ケレン・清掃
- ・下地調整：本リペアメントペースト
- ・搬出室上部：既存保護コンクリート残置の上、ウレタン系塗膜防水X-2
- ・曲線屋根部：既存アスファルティング防水層撤去の上、ウレタン系塗膜防水X-2
- ・塔屋階バルコニー：既存モルタル仕上残置の上、ウレタン系塗膜防水X-2
4. 防水改修（シーリング）
- ・タイル目地：既存シーリング撤去の上、本リパライズ系シーリング材（2成分 20mm×10mm）
- ・耐震補強壁周囲目地：既存シーリング撤去の上、本ウレタン系シーリング材（2成分 10mm×10mm）
- ・建具周囲目地（タイル部）：既存シーリング撤去の上、変性シリコン系シーリング材（2成分 10mm×10mm）
- ・建具周囲目地（複層塗材部）：既存シーリング撤去の上、本ウレタン系シーリング材（2成分 10mm×10mm）
- ・建具ガラス目地：既存シーリング撤去の上、シリコン系シーリング材（1成分 10mm×10mm）
- ・建具方建て左右：変性シリコン系シーリング材（2成分 10mm×10mm）
- ・屋上防水上部水切り目地：既存シーリング撤去の上、変性シリコン系シーリング材（2成分 10mm×10mm）
- ・屋上防水上部水切り目地（空調機械室3）：既存シーリング撤去の上、本ウレタン系シーリング材（2成分 10mm×10mm）
4. 建具改修
- ・地下2・3階SD1撤去の上、SD101（撤去工法）新設
- ・1階SSD4撤去の上、AD101（3方カバー工法）新設
- ・2階SSD7排煙窓カバー撤去の上、排煙窓カバー新設
- ・塔屋階SSD12撤去の上、SSD101（3方カバー工法）新設
5. その他改修
- ・煙突耐火キャスタブル撤去の上、耐火キャスタブル新設（溶接金網共）
- ・南西側鉄骨柱：既存塗膜防水材除去の上、耐候性塗料
- ・サッシ取り付け7箇所底6,000×1,200
- ・既存PCバルコニー撤去

下地補修


項目	数量
ひび割れ部補修	30m
欠損部補修 100角	125か所
欠損部補修（鉄部露出）100角	65か所
浮き部補修	3,000穴

訂正後（正）

一般平面図 S=1/1200

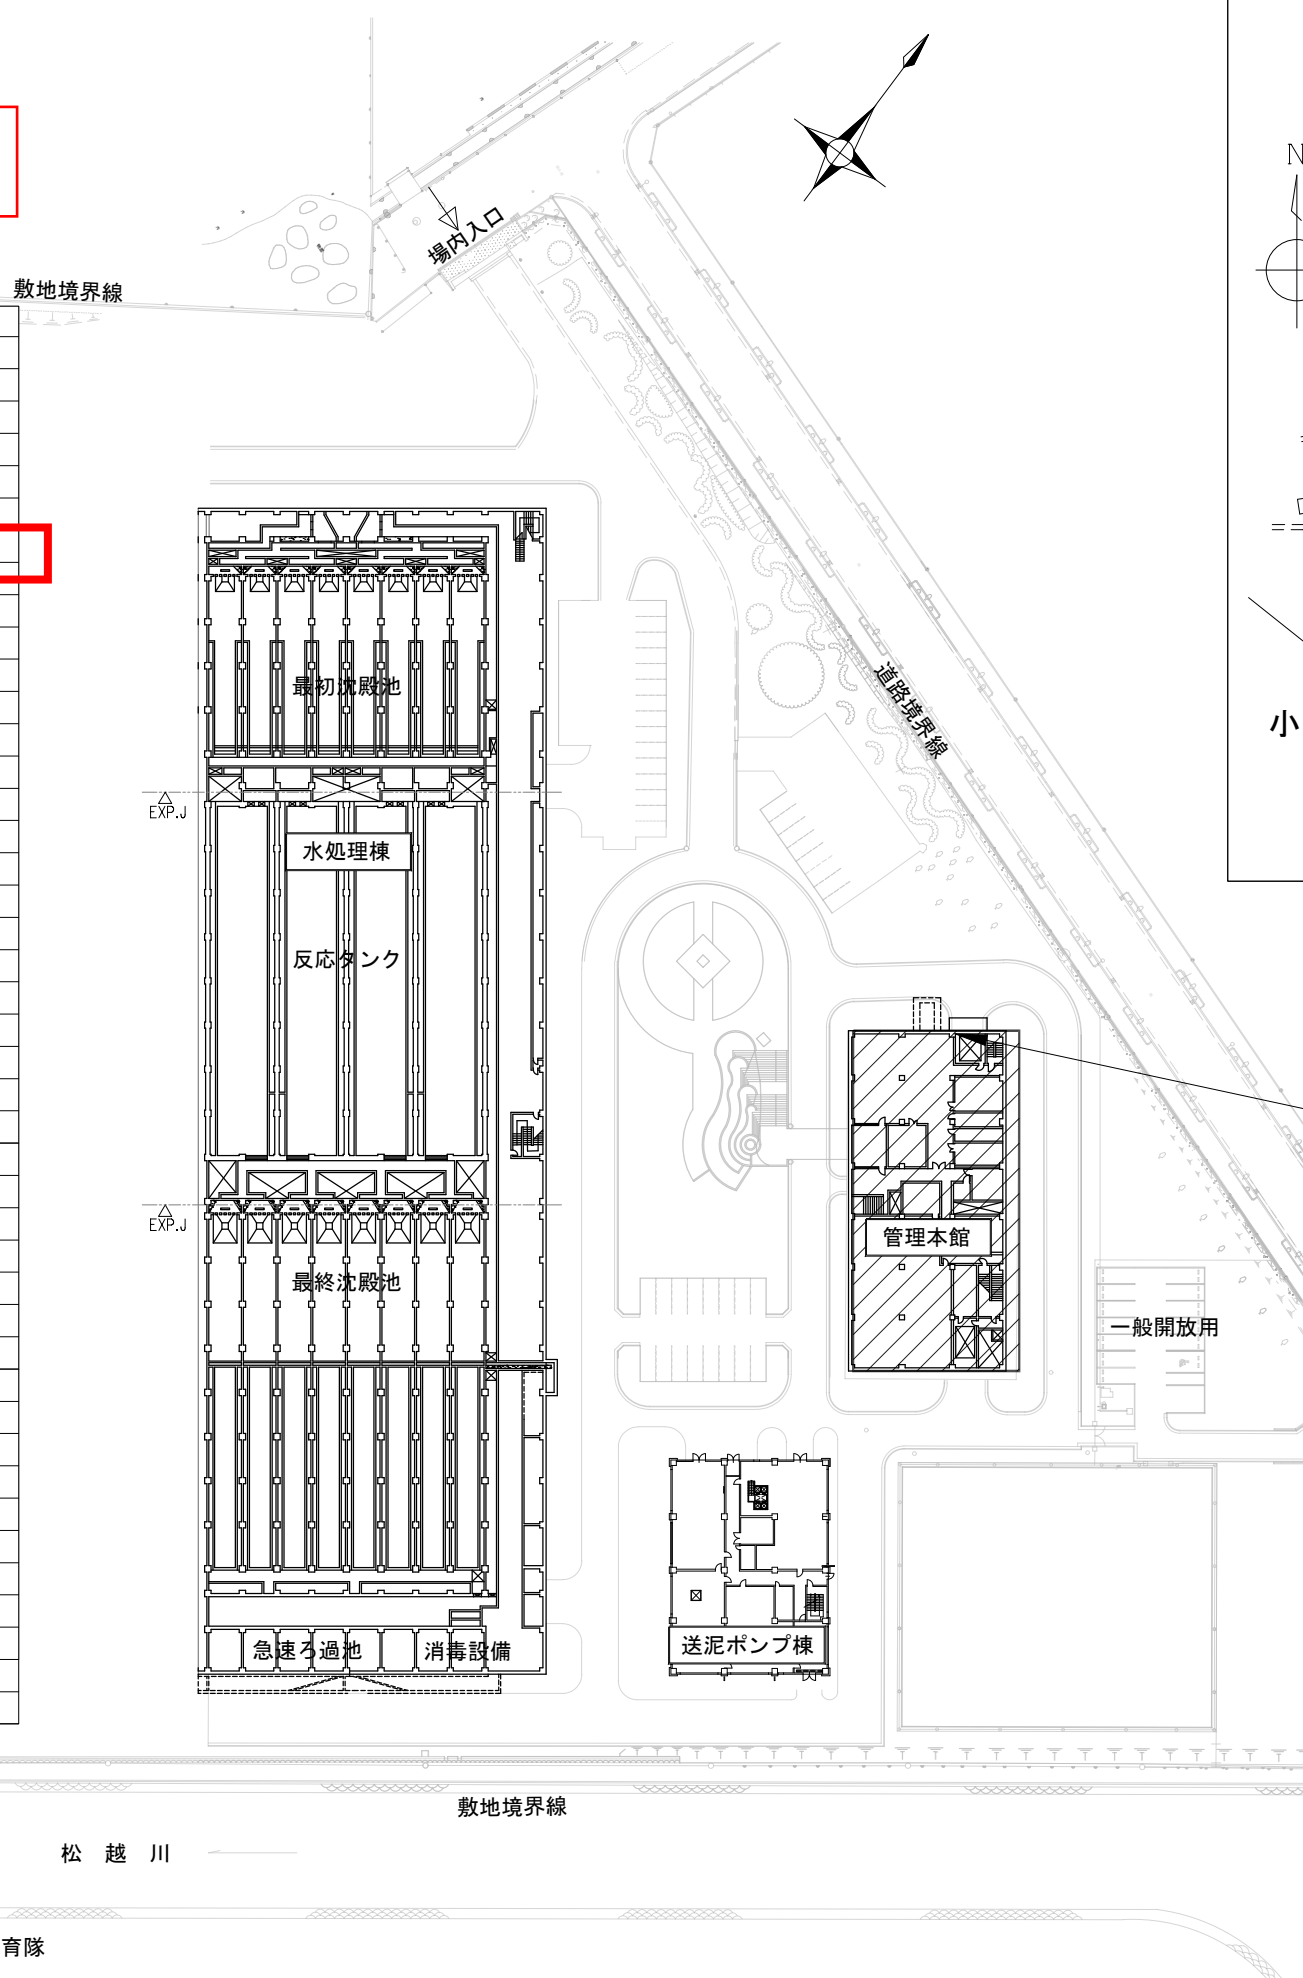

案内図 S=NON

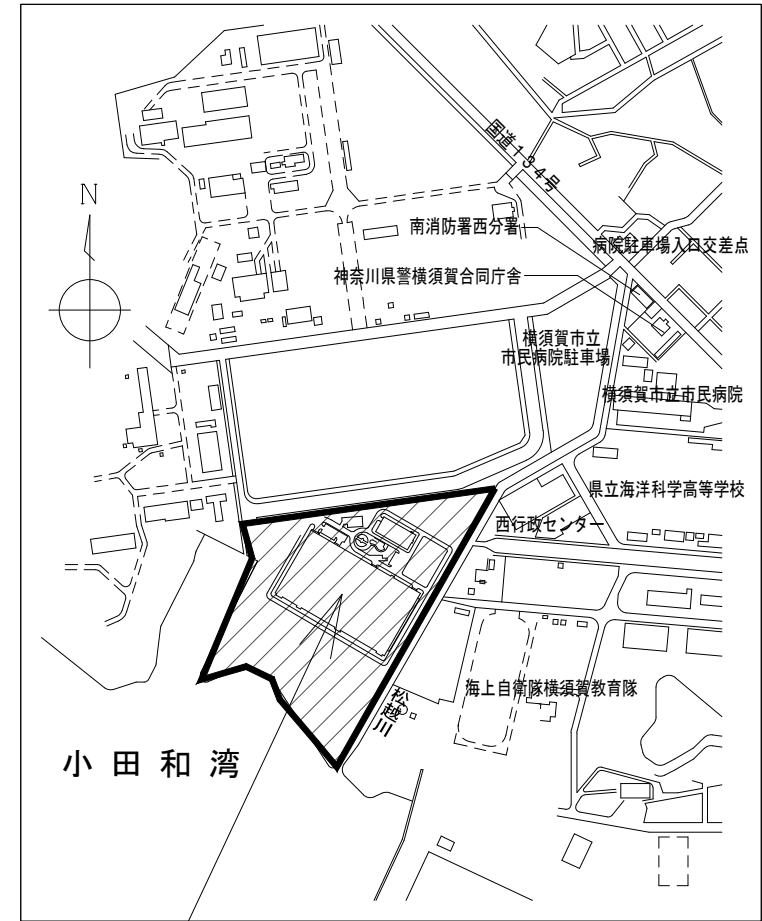

今回工事範囲

横須賀市上下水道局

工名	事称	西浄化センター管理本館 外装更新工事			
		案内図・一般平面図			
図名	面称	図示		図番	面号
縮尺				番	A-1
製年	作月	令和 8 年 7 月		原図	A3
課長		主査		担当者	設計者