

横須賀美術館外壁その他改修工事

図面リスト


図面番号	図面名称	縮尺	図面番号	図面名称	縮尺	図面番号	図面名称	縮尺
A-00	表紙・図面リスト	—	A-30	外部金属部分立面図5	1:60	A-60	屋外手すりC割付図5	1:60
A-01	建築概要・案内図	1:10,000	A-31	外部金属部分立面図6	1:60	A-61	屋外手すりD割付図1	1:100
A-02a,b	改修概要キープラン		A-32	外部金属部分立面図7	1:100	A-62	屋外手すりD割付図2	1:100
A-03	改修特記仕様書1	1:400	A-33	外部金属部分立面図8	1:100	A-63	屋外手すりD割付図3	1:100
A-04	改修特記仕様書2	1:400	A-34	外部金属部分立面図9	1:100	A-64	屋外手すりD割付図4	1:100
A-05	全体配置図	1:600	A-35	外部金属部分立面図10	1:100	A-65	屋外手すり改修詳細図	1:10/1:20
A-06	トレンチ平面図	1:400	A-36	外部鋼製建具詳細図1	1:5	A-66	屋外サイン改修キープラン	—
A-07	地下ピット平面図	1:400	A-37	外部鋼製建具詳細図2	1:5/1:20	A-67	屋外サイン改修詳細図1	1:20
A-08	地下2階平面図	1:400	A-38	外部鋼製建具詳細図3	1:5/1:20	A-68	屋外サイン改修詳細図2	1:20
A-09	地下1階平面図	1:400	A-39	外部鋼製建具詳細図4	1:5/1:20	A-69	屋外サイン改修詳細図3	1:20
A-10	1階平面図	1:400	A-40	外部鋼製建具詳細図5	1:5/1:20	A-70	屋外サイン改修詳細図4	1:20
A-11	2階平面図	1:400	A-41	外部鋼製建具詳細図6	1:5/1:50	A-71	その他改修詳細図	1:5/1:50
A-12	小屋裏平面図	1:400	A-42	外部鋼製建具詳細図7	1:5/1:20	A-72	低層部屋根防水キープラン1	1:200
A-13	屋根伏せ図	1:400	A-43	外部鋼製建具詳細図8	1:5/1:20	A-73	低層部屋根防水キープラン2	1:200
A-14	立面図1	1:400	A-44	外部鋼製建具詳細図9	1:5/1:50	A-74	低層部屋根防水キープラン3	1:200
A-15	立面図2	1:400	A-45	外部鋼製建具詳細図10	1:5/1:20	A-75	低層部屋根防水詳細図1	1:10
A-16	立面図3	1:400	A-46	外部鋼製建具詳細図11	1:5/1:50	A-76	低層部屋根防水詳細図2	1:5/1:10
A-17	断面図1	1:400	A-47	外部鋼製建具詳細図12	1:5/1:50	A-77	低層部屋根防水詳細図3	1:10
A-18	断面図2	1:400	A-48	外部鋼製建具詳細図13	1:5/1:20	A-78	低層部屋根防水詳細図4	1:10
A-19	断面図3	1:400	A-49	ガラス庇下ルーバー詳細図1	1:30/1:300	A-79	低層部屋根防水詳細図5	1:10/1:20
A-20	養生範囲図	1:400	A-50	ガラス庇下ルーバー詳細図2	1:6	A-80	足場設置範囲図(参考図)	1:400
A-21	改修仕上表	—	A-51	ガラス庇下ルーバー詳細図3	1:6	A-81	光庭防水改修平面詳細図	1:20/1:100
A-22	外壁改修キープラン	1:400	A-52	屋外手すり改修キープラン	1:600	A-82	光庭防水改修前断面詳細図	1:5/1:20
A-23	RC及び珪藻土塗りバール外壁部分立面図1	1:120	A-53	屋外手すりA及びB割付図1	1:100	A-83	光庭防水改修後断面詳細図	1:5/1:20
A-24	RC及び珪藻土塗りバール外壁部分立面図2	1:120	A-54	屋外手すりA及びB割付図2	1:100	A-84	丸穴開口部塞ぎ位置図	—
A-25	RC及び珪藻土塗りバール外壁部分立面図3	1:120	A-55	屋外手すりA及びB割付図3	1:100	A-85	曲面1200φ開口部塞ぎ詳細図	1:10
A-26	外部金属部分立面図1	1:60	A-56	屋外手すりC割付図1	1:60	A-86	平面600φ開口部塞ぎ詳細図	1:10
A-27	外部金属部分立面図2	1:60	A-57	屋外手すりC割付図2	1:60	A-87	平面750φ開口部一時塞ぎ詳細図	1:2/1:10
A-28	外部金属部分立面図3	1:60	A-58	屋外手すりC割付図3	1:60	A-88	展示棟樋蓋改修図	1:5.1:20
A-29	外部金属部分立面図4	1:60	A-59	屋外手すりC割付図4	1:60	A-89	屋外ベンチ改修詳細図	1:5

title		横須賀美術館外壁その他改修工事					date	2025.10.
no		A-00		表紙・図面リスト			scale	—
横須賀市 都市部	建築計画課長	主査等	担当者		設計	現場代理人	担当者	

■案内図



■公園内見取り図1/10000

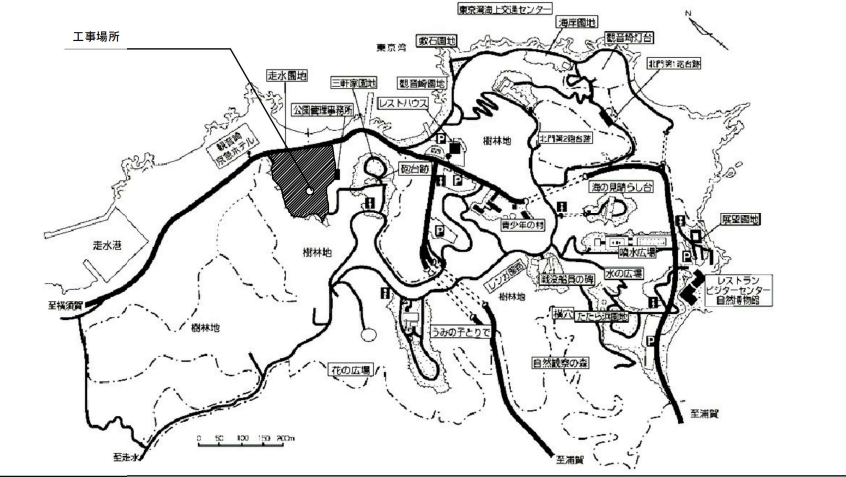

建築概要

1.施設名称・その他

施設名称	横須賀美術館
建設地	横須賀市鴨居4丁目1番地
主要用途	美術館

2.敷地状況

敷地面積（㎡）	70,3646.71
前面道路	県道209号観音崎環状線、幅員10m
都市計画区域の内外の別	都市計画区域内
用途地域	指定なし
その他の区域・地区	市街化調整区域、第1種風致地区

3.構造・規模

階数	地上2階、地下2階
構造形式	地上:RC造、一部鉄骨造、地下:RC造
基礎	直接基礎、一部杭基礎
最高高さ(m)	6.93
建築面積(㎡)	4,234.42
延べ床面積(㎡)	12,095.15

改修工事概要

・屋外鋼製建具:

鋼製の押縁をステンレス製に改修/ワークショップスペースの扉の改修/事務室棟の外部鋼製建具(扉)改修/GLからの浸水防止(排水溝改修)/光庭ガラス扉交換及び劣化部交換

・低層部屋根:

金属屋根塗膜防水/館長室上部の屋根改修

・光庭防水:

排水溝及び防水層の改修/鋼製二重床に改修


・飛散防止フィルム:

飛散防止フィルムの改修

・外壁等塗装:

外壁面等(コンクリート/モルタル/ネル/金属幕板/鋼製建具/ガラス庇下ルーバー/屋外手摺/屋外サイン/内壁丸穴塞ぎ/屋根樋蓋/屋外ベンチ)改修


title		横須賀美術館外壁その他改修工事					date	2025.10.	
no		A-01	建築概要・案内図					scale	—
横須賀市 都市部	建築計画課長	主査等	担当者		設計	現場代理人	担当者		

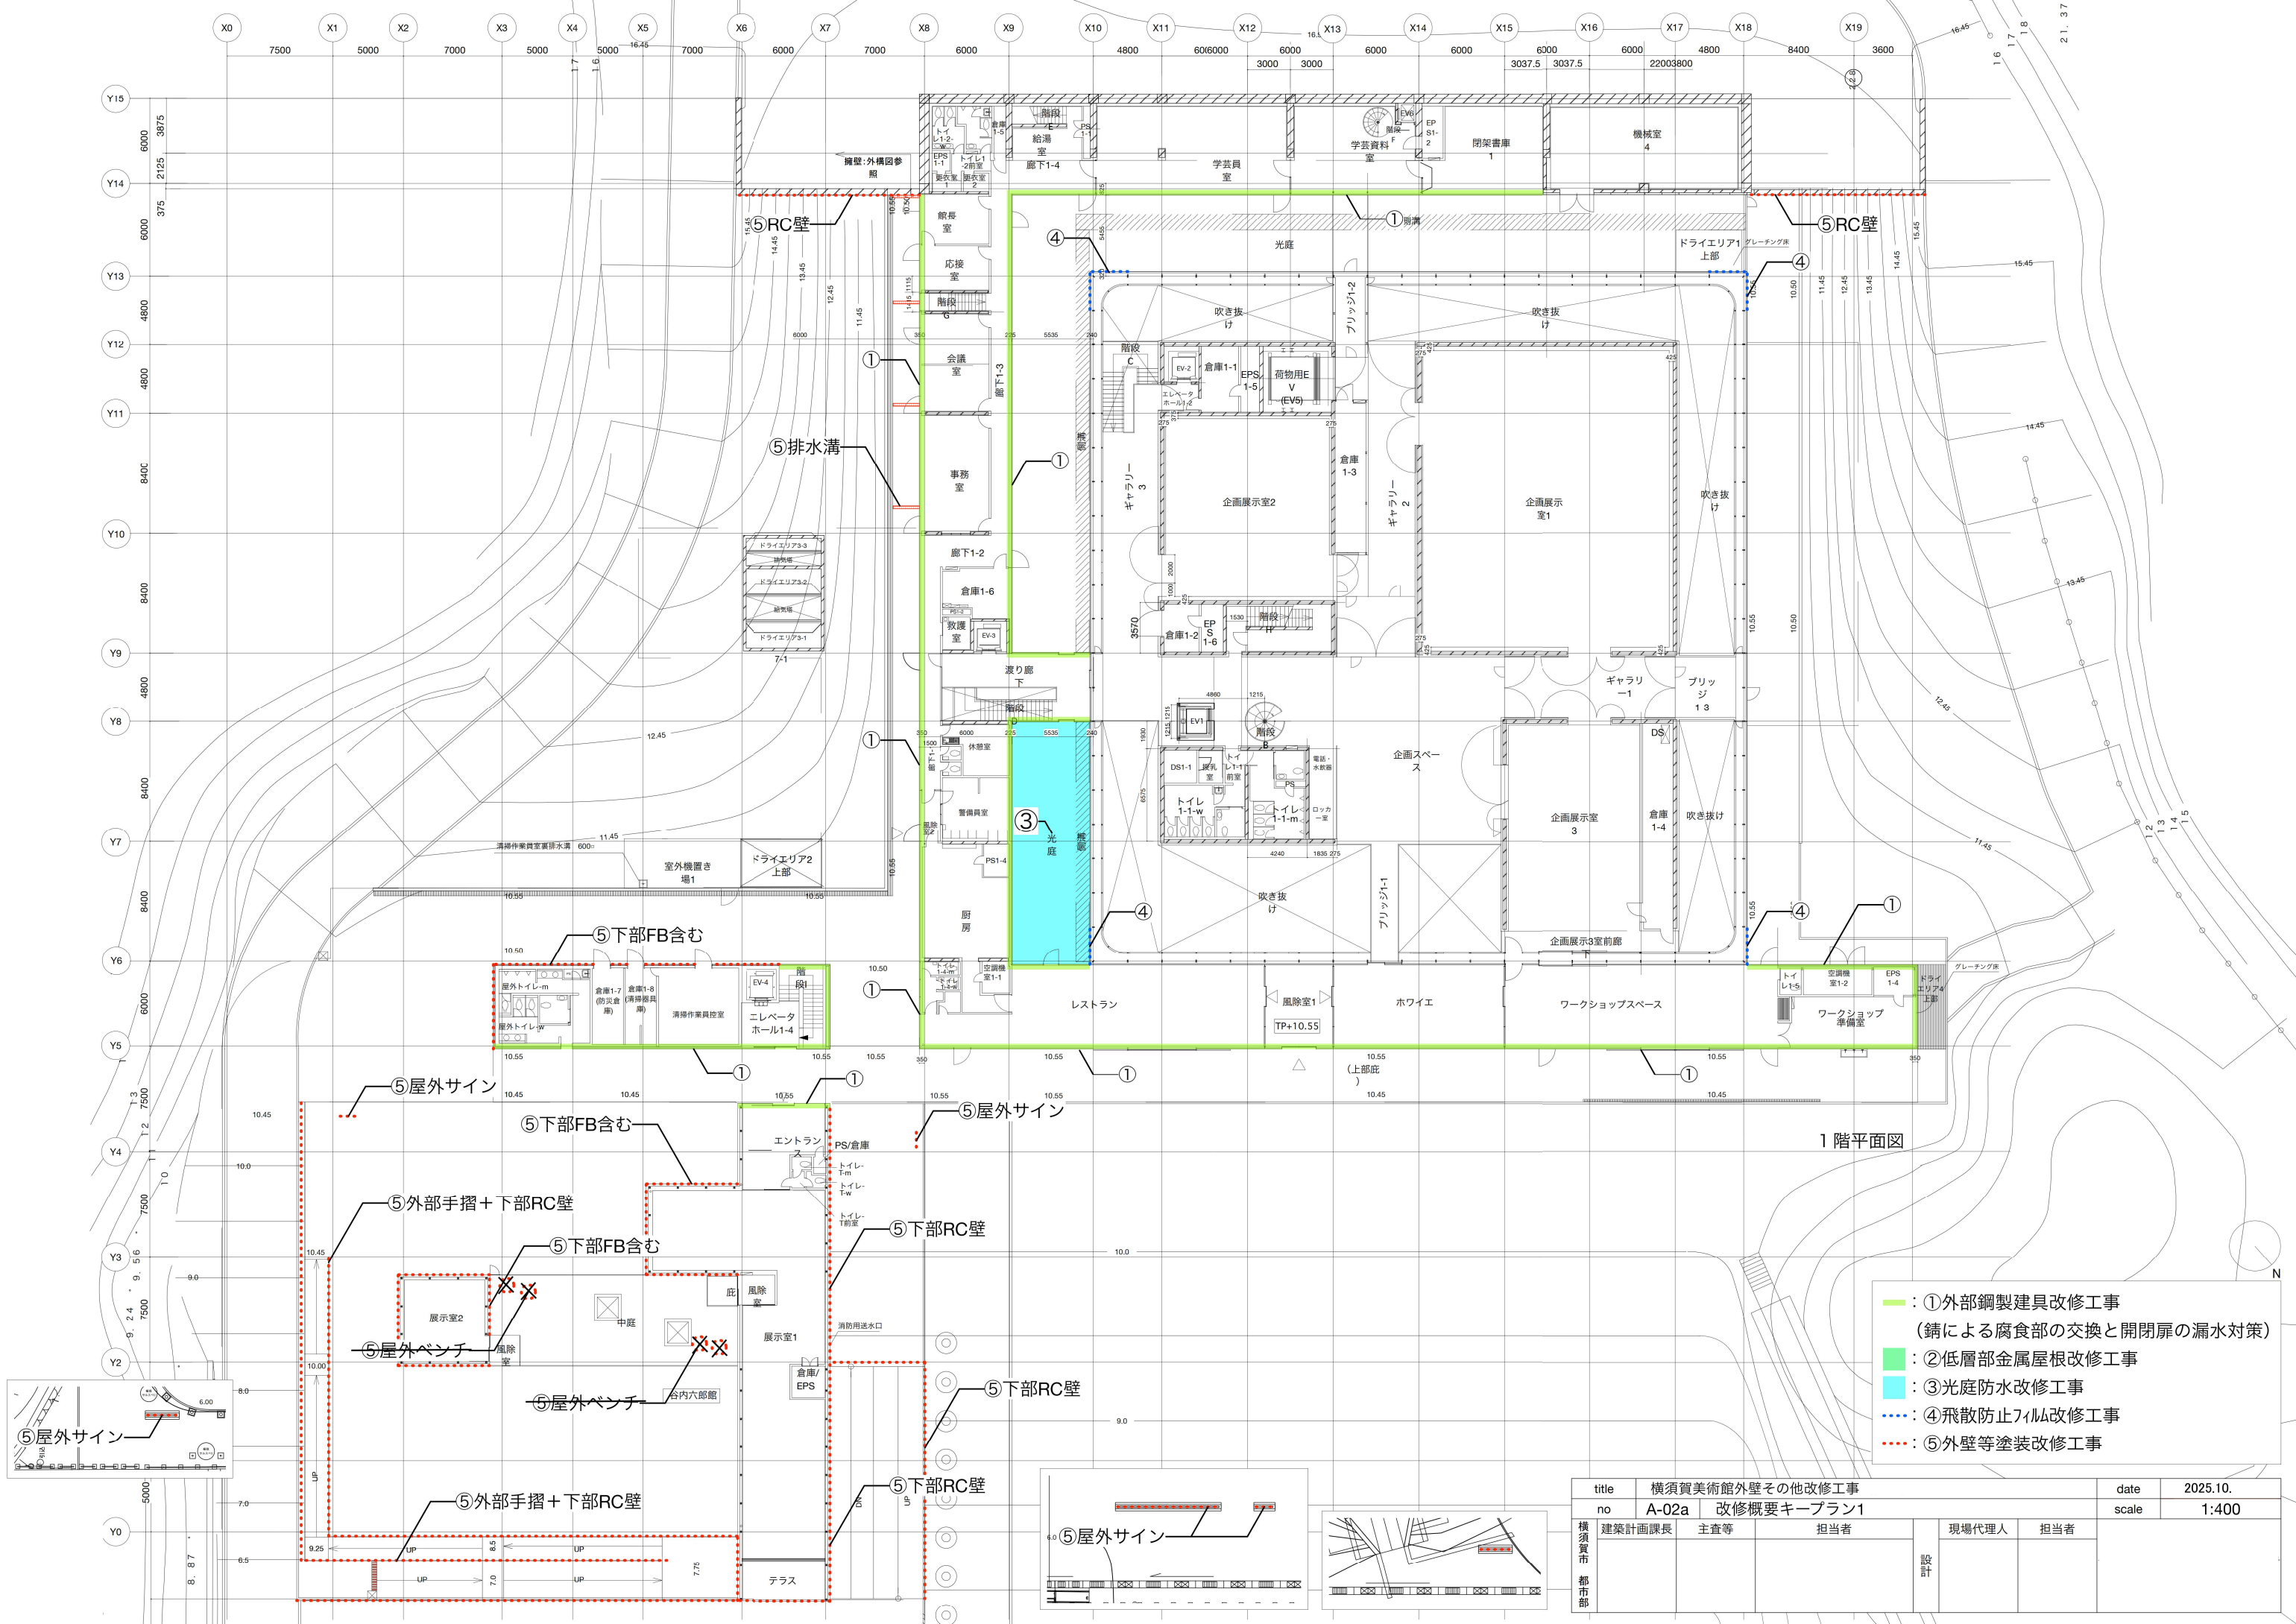

1 階平面図

- ①外部鋼製建具改修工事
(錆による腐食部の交換と開閉扉の漏水対策)
- ②低層部金属屋根改修工事
- ③光庭防水改修工事
- ④飛散防止フィルム改修工事
- ⑤外壁等塗装改修工事

title		横須賀美術館外壁その他改修工事				date	2025.10.
no		A-02a	改修概要キープラン1			scale	1:400
横須賀市 都市部	建築計画課長	主査等	担当者		設計	現場代理人	担当者

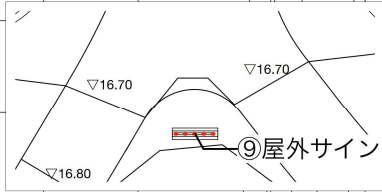

title		横須賀美術館外壁その他改修工事					date		2025.10.		
no		A-02b	改修概要キープラン2					scale		1:400	
横須賀市 都市部	建築計画課長		主査等		担当者		設計	現場代理人		担当者	

[illegible]

title	横須賀美術館外壁その他改修工事					date	2025.10.
no	A-03 改修特記仕様書-1					scale	—
横須賀市都市部	建築計画課長	主査等	担当者	設計	現場代理人	担当者	

章

5章

建具改修工事

項 目

①1～8 共通事項

④1～6 鋼製建具

⑥1～5 ステンレス製建具

⑧1～4 建具用金物

⑩ ガラス

⑫ ガラス用フィルム

特記事項

改修工法
・ かぶせ工法 ① 撤去工法
開口の開け方および新規建具周囲の補修方法および範囲は図示による。
見本の製作 ※ 行わない ① 行う（建具表による。）
仮組 ※ 行わない ・ 行う（建具表による。）
防犯建物部品 ※ 使用しない ・ 使用する（建具表による。）

簡易気密型ドアセット
※ 使用する（適用範囲は図示とする。） ・ 使用しない
耐風圧性（外部） ・ S-4 ・ S-5 ・ S-6
鋼板類のめっき付着量 ※ Z12またはF12 ① Z18またはF18
鋼板類の厚さ ※ 表5.4.2 ・ 図示による
標準型鋼製建具 ※ 使用する ・ 使用しない

耐風圧性（外部） ・ S-4 ・ S-5 ・ S-6
ステンレス鋼板 ※ SUS304 ・ SUS430J1L ・ SUS443J1
鋼板類の厚さ ③ 表5.6.1 ① ｽﾃﾝﾚｽF8 ・ 図示による
表面仕上げ ※ H.L.仕上げ ・ ｸﾏｷ樹脂焼き付塗装(白) ① ｸﾏｷ樹脂焼き付塗装(白) ・ 図示による
曲げ加工 ※ 普通曲げ ・ 角出し曲げ

材質、形状および寸法
金物の種類および見え掛り部の材質 ※ 表5.8.1 ・ 図示による
金属製建具用金物 ※ 表5.8.2 ・ 図示による
樹脂製建具用金物 ※ 表5.8.3 ・ 図示による
木製建具用金物 ※ 表5.8.4 ・ 図示による

取付け施工
取っ手類の取付位置は図示とする。
その他指示がない場合は、建具製作所の仕様とする。
マスターキー ・ 製作する ・ 製作しない
※ 新規鍵は既存マスターキーに合わせる。
鍵の引渡し ※ 3本1組(鍵箱付き) ・
防火戸用電磁レリーズの調整と検査 ※行う(点検、調整及び感知器との連動検査(下検査・本検査))
・ 行わない

ガラスの種類および厚さは建具表および図示による。
ガラス留め材（アルミニウム製建具）
・ ガスケット（ グレージングチャンネル ・ ）
① シーリング材
板ガラスをはめ込む溝の大きさ
・ 図示による ①建具の製造所の仕様による

※施工箇所は建具表による

章

6章

内装改修工事

項 目

②2 工 法

既存部分の撤去工法：
・ 適用する【・標準仕様書6.2（床） ・標準仕様書6.3（壁） ・標準仕様書6.4（天井）】 ・ 図示
新設下地の工法：
①適用する【・標準仕様書6.5（木下地） ①標準仕様書6.6（LGS天井下地） ・標準仕様書6.7（LGS壁下地）】 ・ 図示
仕上げる工法： ※該当項の有無により適用する ・ 図示
6. 軽量鉄骨天井下地

章

7章

塗装改修工事

項 目

②2 材 料
③3 工 法

②2～2.7 ***素地ごしらえ

②2 塗料種別

③3 錆止め塗料塗り

③2～8.4 塗料塗り

③2～9.5 塗料塗り

特記事項

種類： ※表6.6.1による ①屋内19形
屋外の野縁受け、吊りボルト、インサートの間隔： ・ 間隔900mm ・
屋外の野縁の間隔： ※表6.6.2による ・
切断された天井下地の補強方法： ※同材で補強 ・ 図示

7. 軽量鉄骨壁下地
種類： ①A0形 ・50形 ・65形 ・90形 ・100形
スタッドの高さが5mを超える場合： ・ 図示

13. せっこうボード、その他ボード及び合板張り
規格名称 種 類 記 号 厚さ(mm)
木質系ﾎﾞｰﾄﾞ板 ・ 木毛ﾎﾞｰﾄﾞ板 ・ HW ・ NW ・ 25・50
・ 木片ﾎﾞｰﾄﾞ板 ・ HF ・ NF ・
せっこうﾎﾞｰﾄﾞ製品 ・ せっこうﾎﾞｰﾄﾞ GB-R ・ 9.5・12.5・15
・ シｰｼﾞﾝｸﾞ せっこうﾎﾞｰﾄﾞ GB-S ・ 9.5・12.5
・ 強化せっこうﾎﾞｰﾄﾞ GB-F ・ 12.5・15.0
・ せっこうﾗｽﾞﾎﾞｰﾄﾞ GB-L ・ 9.5・7
・ 化粧せっこうﾎﾞｰﾄﾞ（ﾄﾗﾝﾊﾟｰｼﾝ ・ｽｸｲｱ） GB-D ・ 9.5
①繊維混入せっこうﾎﾞｰﾄﾞ（ｽﾌﾟﾘﾝｸﾞﾎﾞｰﾄﾞ） ・ 4・5③6・8・10・12
繊維強化ﾎﾞｰﾄﾞ板 ・ ｸﾞﾗｽﾌｧｲﾊﾞｰ板(ﾀｲﾌﾟ2) ・ 0.8FK ・ 6・8・10・12
・ 1.0FK ・ 6
ﾊﾞｰﾁｳﾙﾎﾞｰﾄﾞ繊維板 ・ ・ RS・VS ・ DV・DO・DC
火山性ｸﾞﾗｽ質複層板(VSﾎﾞｰﾄﾞ） ・

せっこうボードの目地処理： ①継目処理工法 ・ 目透し工法 ・ 突付け工法
その他ボードの目地処理： ・ 継目処理工法 ・ 目透し工法 ・ 突付け工法

1. 共通事項
塗料の防火材料の指定： ・ 図示 ・ 無 ・ 有（
2. 下地調整 3. 素地ごしらえ
塗装面の種類 種 別（下地調整） 種 別（素地ごしらえ）
木部（不透明塗料塗り部） ・ RA種 ※RB種 ・ RC種 ※A種 ・ B種
木部（透明系塗料塗り部） ・ RA種 ・ RB種 ・ RC種 ・ A種 ※B種
鉄鋼面 ・ RA種 ※RB種 ・ RC種 ・ A種 ※B種(DPの場合) ※C種
亜鉛メッキ鋼面 ・ RA種 ※RB種 ・ RC種 A種、B種 ※塗り工法に応じた節の規定による
モルタル、プラスター ・ RA種 ※RB種 ・ RC種 ・ A種 ※B種
コンクリート、ALCパネル ・ RA種 ※RB種 ・ RC種 DPの場合は下記による ・ A種 ※B種 DPの場合は下記による
押出成形セメント板 RA種、RB種、RC種 ※塗り工法に応じた節の規定による A種、B種 ※塗り工法に応じた節の規定による
せっこうその他のボード 継目処理工法の場合： ・ RA種 ※RB種 ・ RC種 継目処理工法の場合：※A種 ③B種
その他の場合： ・ RA種 ※RB種 ・ RC種 その他の場合： ・ A種 ※B種

4. 錆止め塗料塗り
鉄鋼面(上塗りDPの場合)： ・ Aa種 ・ Ba種 ※Ca種(下地調整RAと新規1回目) ※Da種(下地調整RAと新規2,3回目) ※Ea種(下地調整RB、RC)
亜鉛めっき鋼面(上塗りDPの場合)： ・ A種 ※B種 ・ C種

鉄鋼面(上塗りSOP、EP-Gと DP新規の場合)見え掛り部分新規塗り工法： ※A種 ・ B種 ・ C種
鉄鋼面(上塗りDPの場合)塗替え部分工法： ・ A種 ※B種 ・ C種
亜鉛めっき鋼面： ※A種(新規鋼製建具等) ※B種(新規その他) ※C種(塗替え) ・ A種 ・ B種 ・ C種

8. 耐候性塗料塗り（DP）
鉄鋼面の上塗り塗料の等級： ①1級 ・2級 ③3級
亜鉛めっき鋼面の上塗り塗料の等級： ・ 1級 ・2級 ・3級
コンクリート面の種別： ・ A-1種 ・A-2種 ・B-1種 ・B-2種 ・C-1種 ・C-2種
押出成形ﾎﾞｰﾄﾞ板面の種別： ・ A-1種 ・A-2種 ・B-1種 ・B-2種 ・C-1種 ・C-2種

9. つや有合成樹脂エマルションペイント塗り（EP-G）
せっこうボード、及びその他のボード面の種別： ・ A種 ※B種 ・ C種
塗替えの場合のしき止め： ①標準仕様書7.9.2(2)による ・ 図示 ・

章

8章

内装改修工事

項 目

②2 工 法

特記事項

共通事項 標準仕様書 7章 塗装改修工事 1節 共通事項による
下地調整 亜鉛メッキ鋼面：標準仕様書 表7.2.3による ・ RA種 ※RB種 ・ RC種
塗料種別 JIS K 5553 シンクワッチペイント同等 1液型 アクリル樹脂系
塗料塗り
工程 項目 塗布量(kg/m2) 塗膜(μm)ﾄﾞﾗｲ 回数 塗装間隔(20℃) 参考品名(同等品以上)
1 現場 中塗り 0.25 40 1 30分以上 ローパル
2 現場 上塗り 0.25 40 1 ローパル

章

9章

その他工事

項 目

①シンクワッチペイント塗料塗り

特記事項

部 位 メーカー・品名・品種・品番 備 考
コンクリート面下地調整塗材 日本化成株式会社・NSポリマーミックス#20 同等品以上
打放しコンクリート面改修 エスケー化研株式会社・セラミRC-FR工法 同等品以上
金属（鉄鋼）面改修塗装 エスケー化研株式会社・改修クリーンマイルドフッ素ST・B種 同等品以上
ALパネル面改修塗装 エスケー化研株式会社・エスケーバイオマス無機GR 同等品以上
屋外金属手摺 ローパル株式会社・ローパル改修工法（ローパル+ローパル） 同等品以上
低層部屋根防水（平場） シーカ・ジャパン株式会社・リ・ルーフシステム（スレート・金属屋根改修工法） 同等品以上
低層部屋根防水（端部・役物） シーカ・ジャパン株式会社・クイックスプレー・密着工法・SPM-200SK工法 同等品以上
光庭床PCブロック浮き床 株式会社佐渡島・エヴォストーン工法+金属根太 同等品以上
ガラス飛散防止フィルム スリーエムジャパン株式会社・SH4CLAR 同等品以上

章

10章

その他工事

項 目

①シンクワッチペイント塗料塗り

特記事項

特記仕様書
全て建築工事。

章

11章

その他工事


項 目

①シンクワッチペイント塗料塗り

特記事項

特記仕様書
全て建築工事。


title	横須賀美術館外壁その他改修工事						date	2025.10.
no	A-04		改修特記仕様書-2				scale	—
横須賀市都市部	建築計画課長	主査等	担当者	設計	現場代理人	担当者		

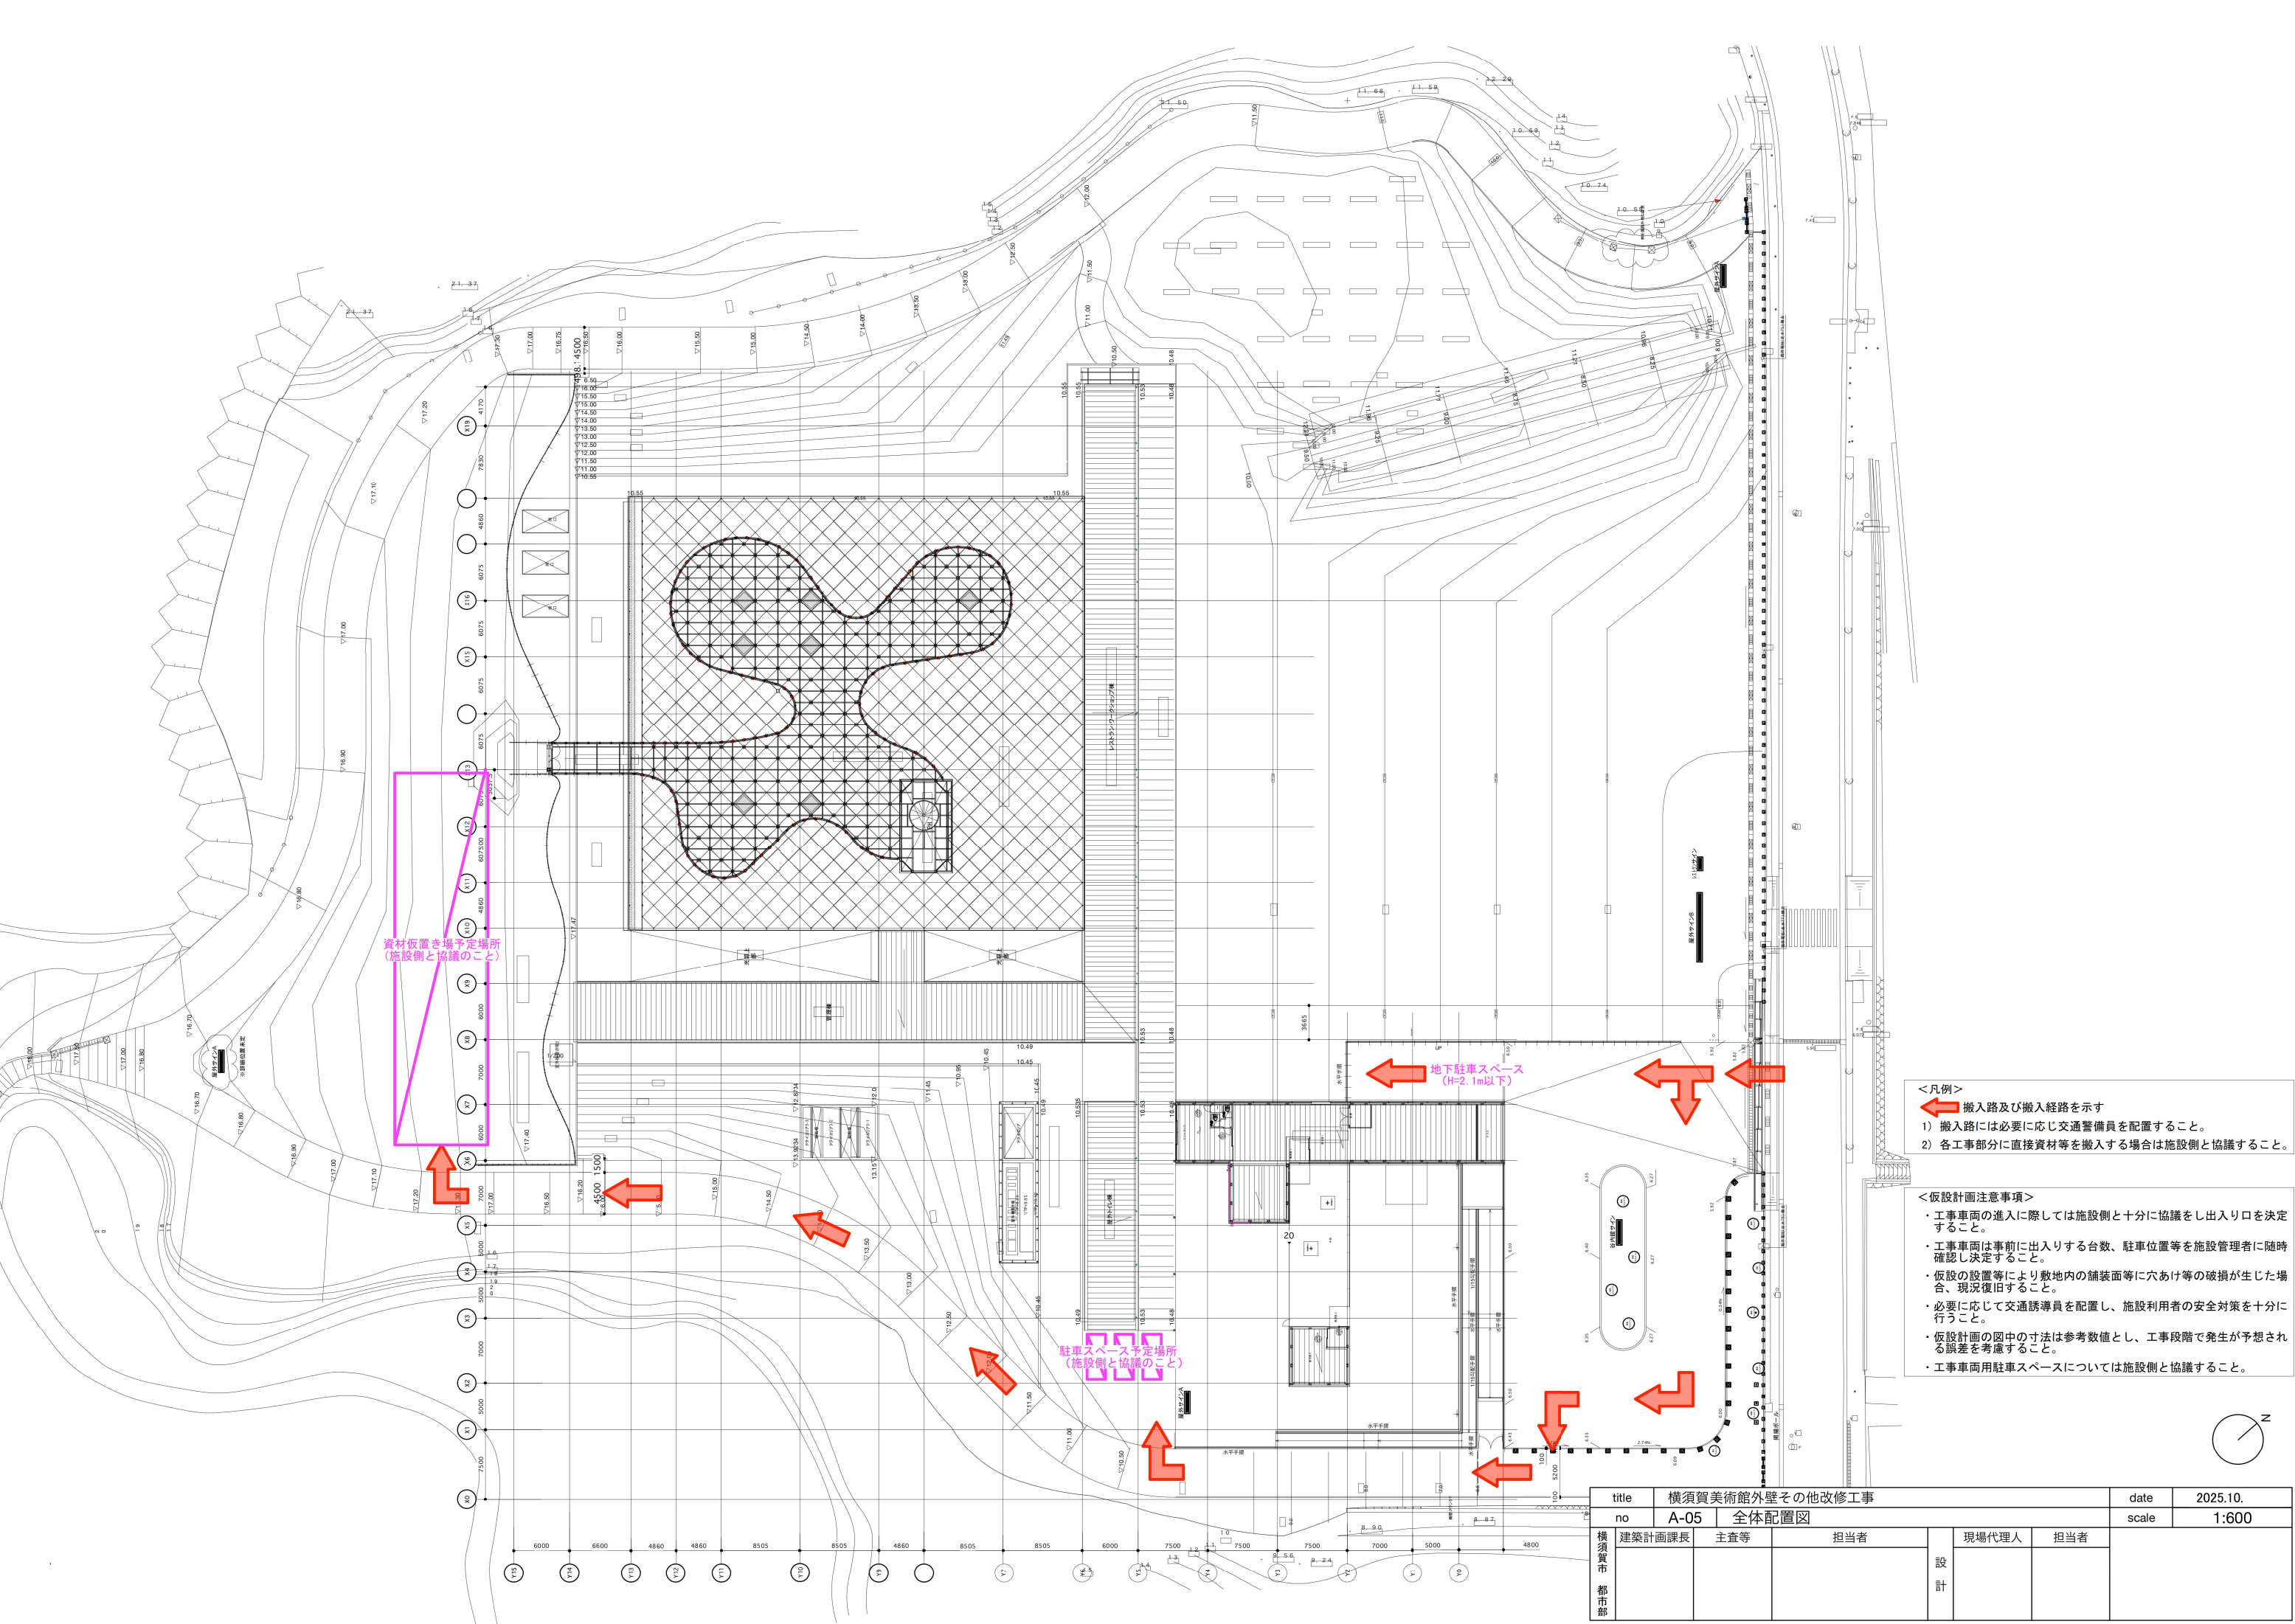


- <凡例>
- 搬入路及び搬入経路を示す
 - 搬入路には必要に応じ交通警備員を配置すること。
 - 各工事部分に直接資材等を搬入する場合は施設側と協議すること。

- <仮設計画注意事項>
- 工事車両の進入に際しては施設側と十分に協議をし出入りを決定すること。
 - 工事車両は事前に入り出す台数、駐車位置等を施設管理者に随時確認し決定すること。
 - 仮設の設置等により敷地内の舗装面等に穴あけ等の破損が生じた場合、現況復旧すること。
 - 必要に応じて交通誘導員を配置し、施設利用者の安全対策を十分にすること。
 - 仮設計画の図中の寸法は参考数値とし、工事段階で発生が予想される誤差を考慮すること。
 - 工事車両用駐車スペースについては施設側と協議すること。


title		横須賀美術館外壁その他改修工事					date	2025.10.			
no		A-05		全体配置図			scale	1:600			
横須賀市 都市部	建築計画課長		主査等		担当者		設計	現場代理人		担当者	

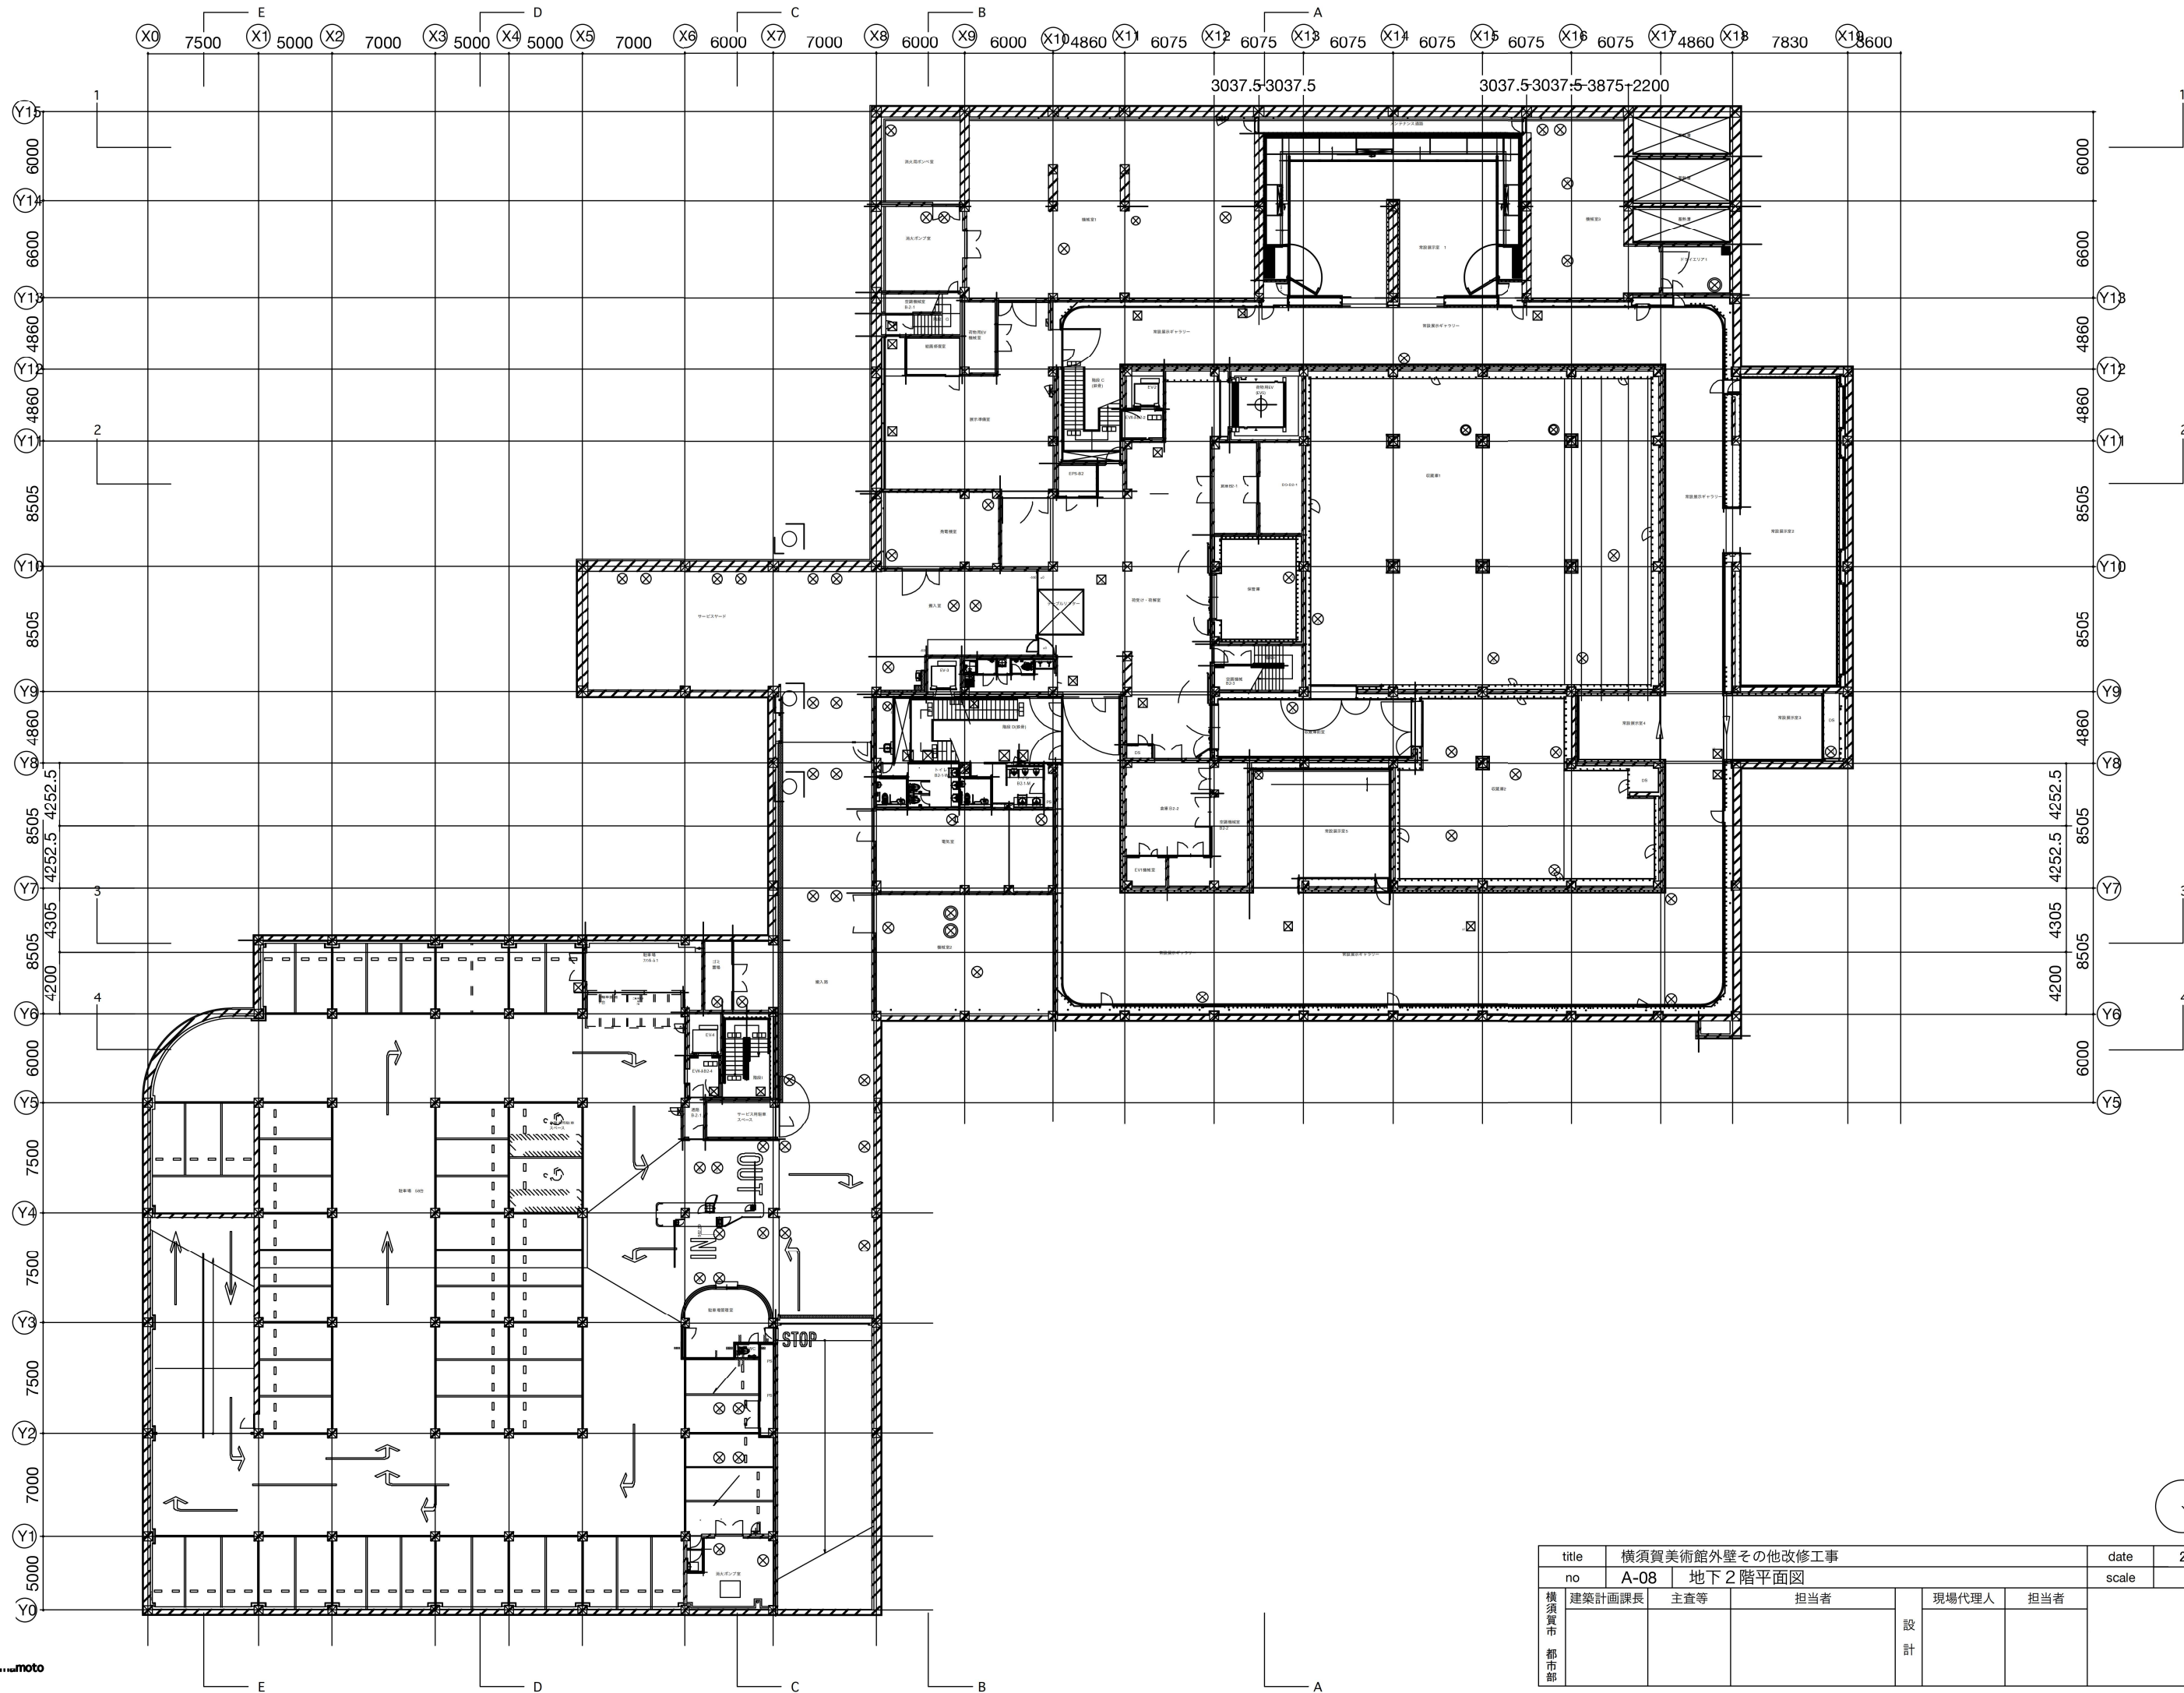


title		横須賀美術館外壁その他改修工事					date	2025.10.			
no		A-08	地下2階平面図				scale	1:400			
横須賀市 都市部	建築計画課長		主査等		担当者		設計	現場代理人		担当者	

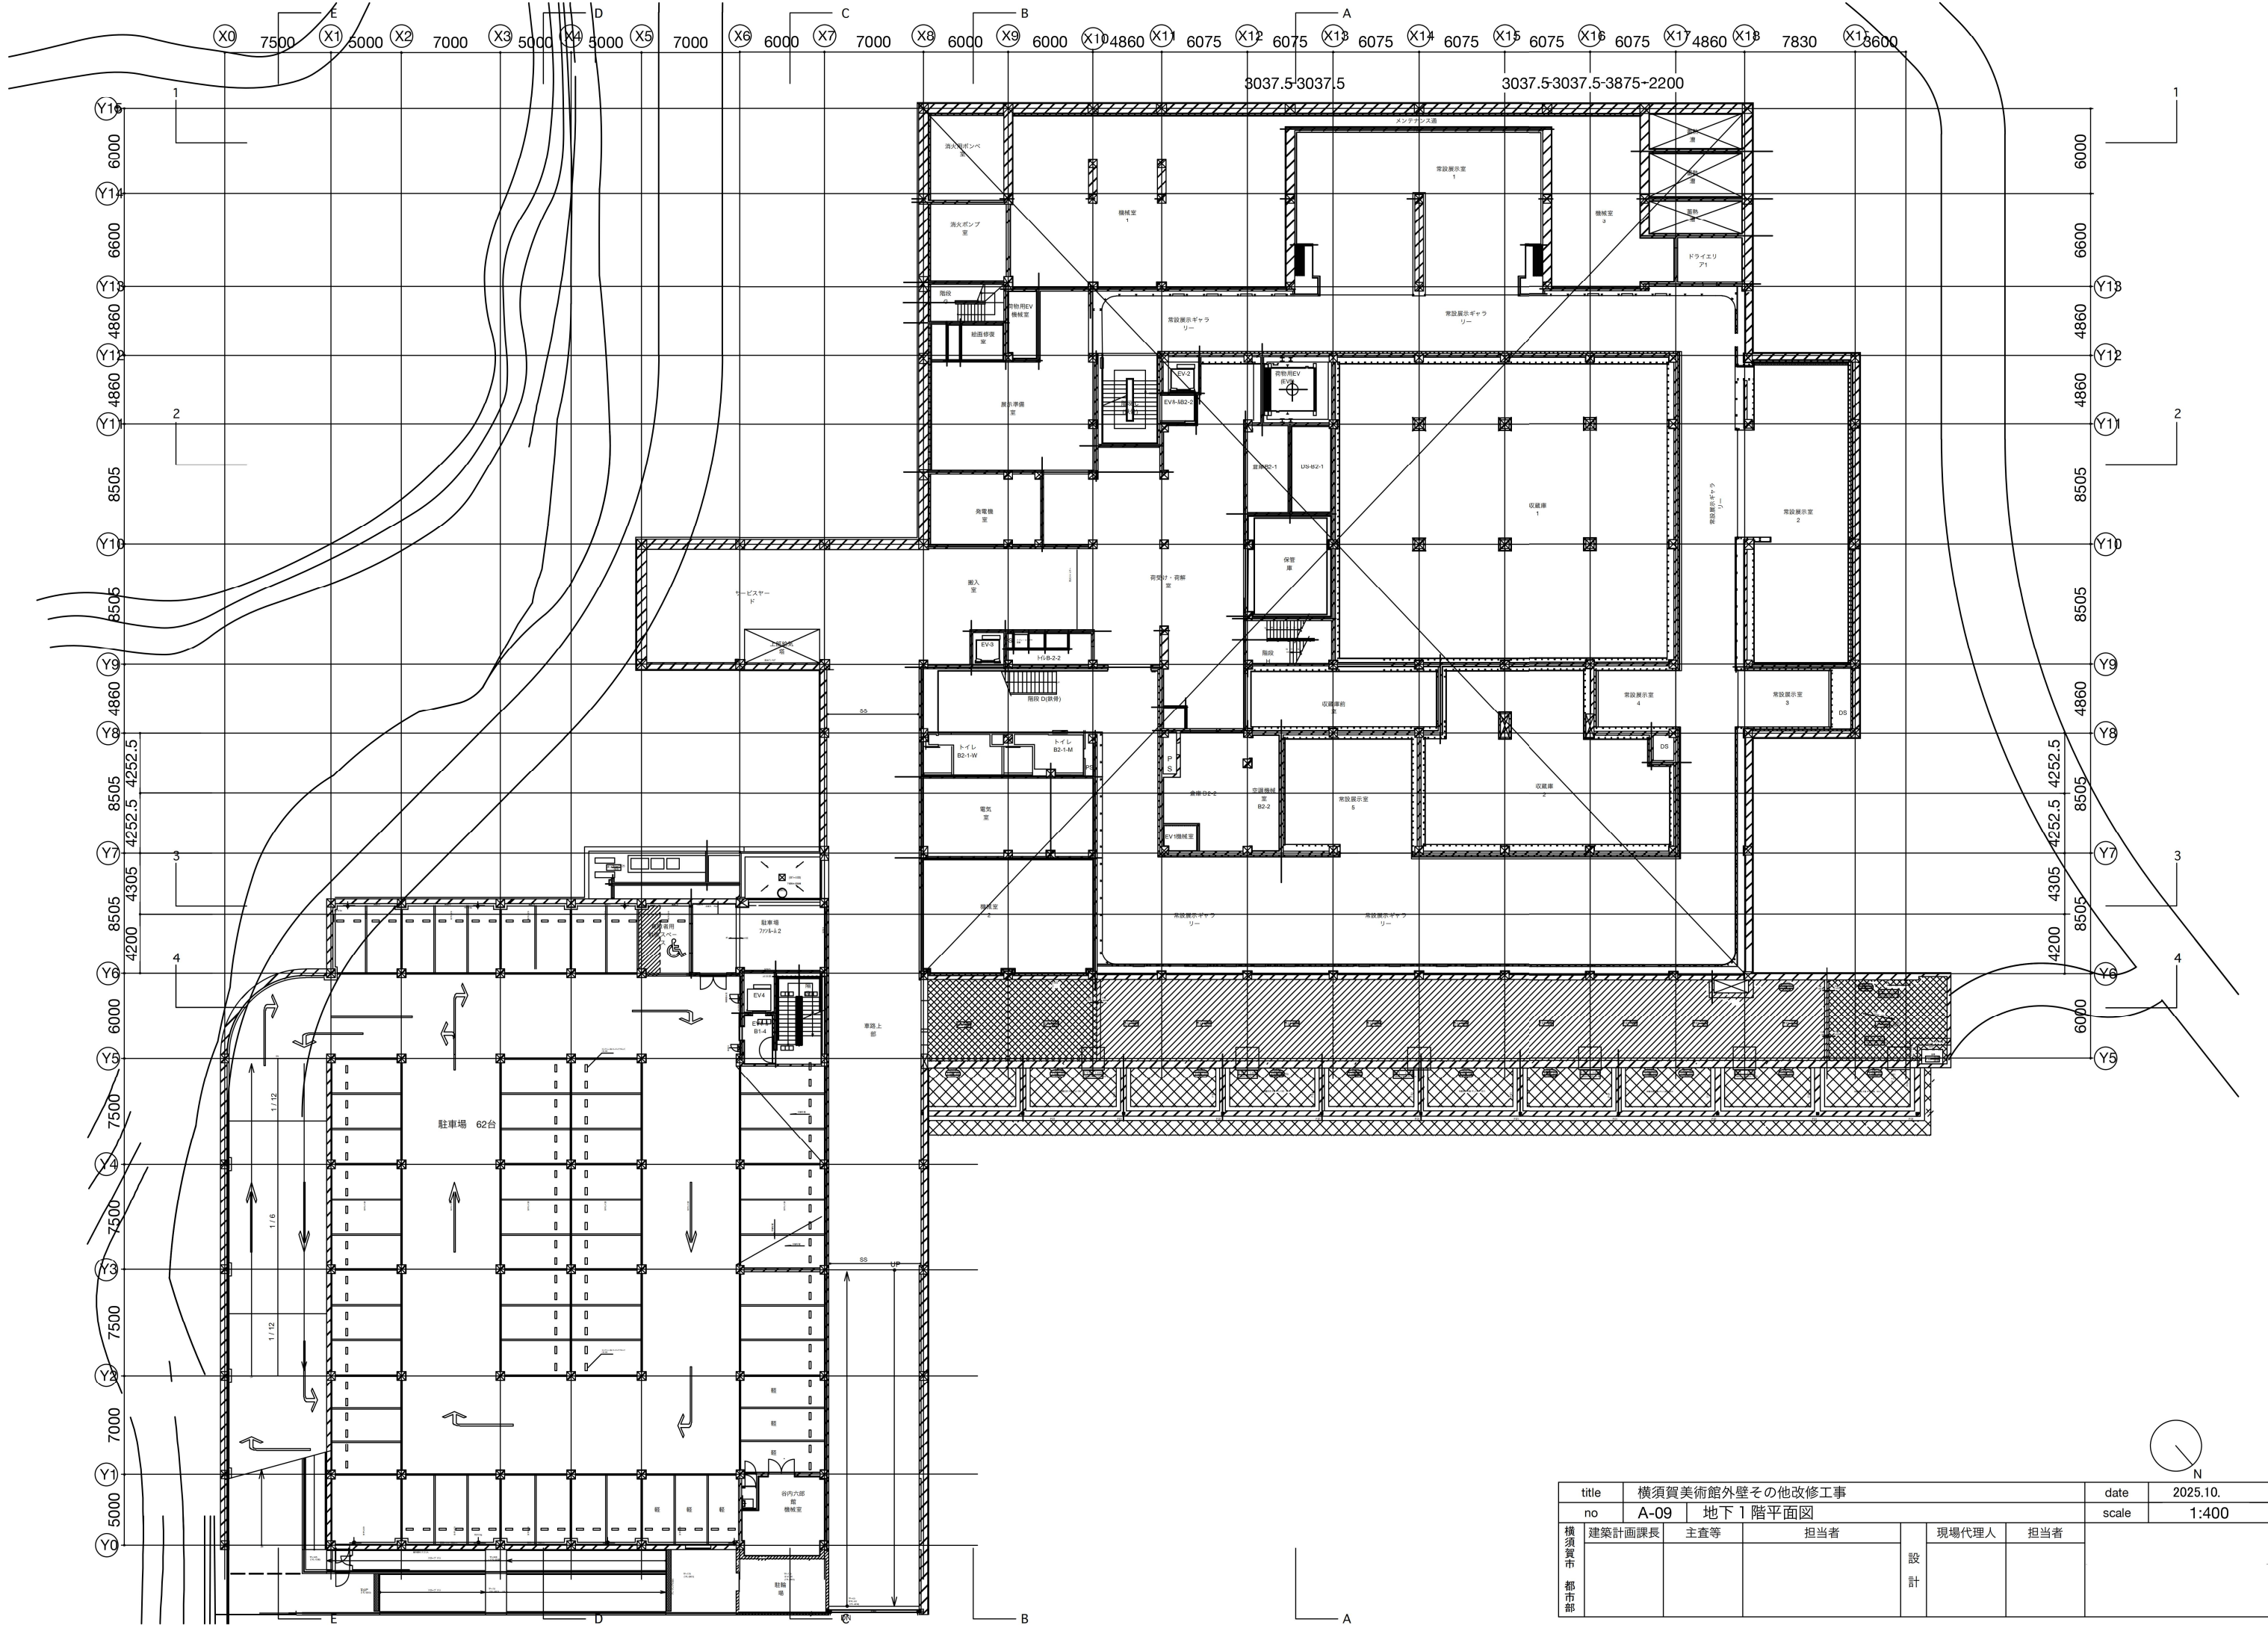


title		横須賀美術館外壁その他改修工事				date	2025.10.
no		A-09	地下1階平面図			scale	1:400
横須賀市 都市部	建築計画課長	主査等	担当者		現場代理人	担当者	
			設計				

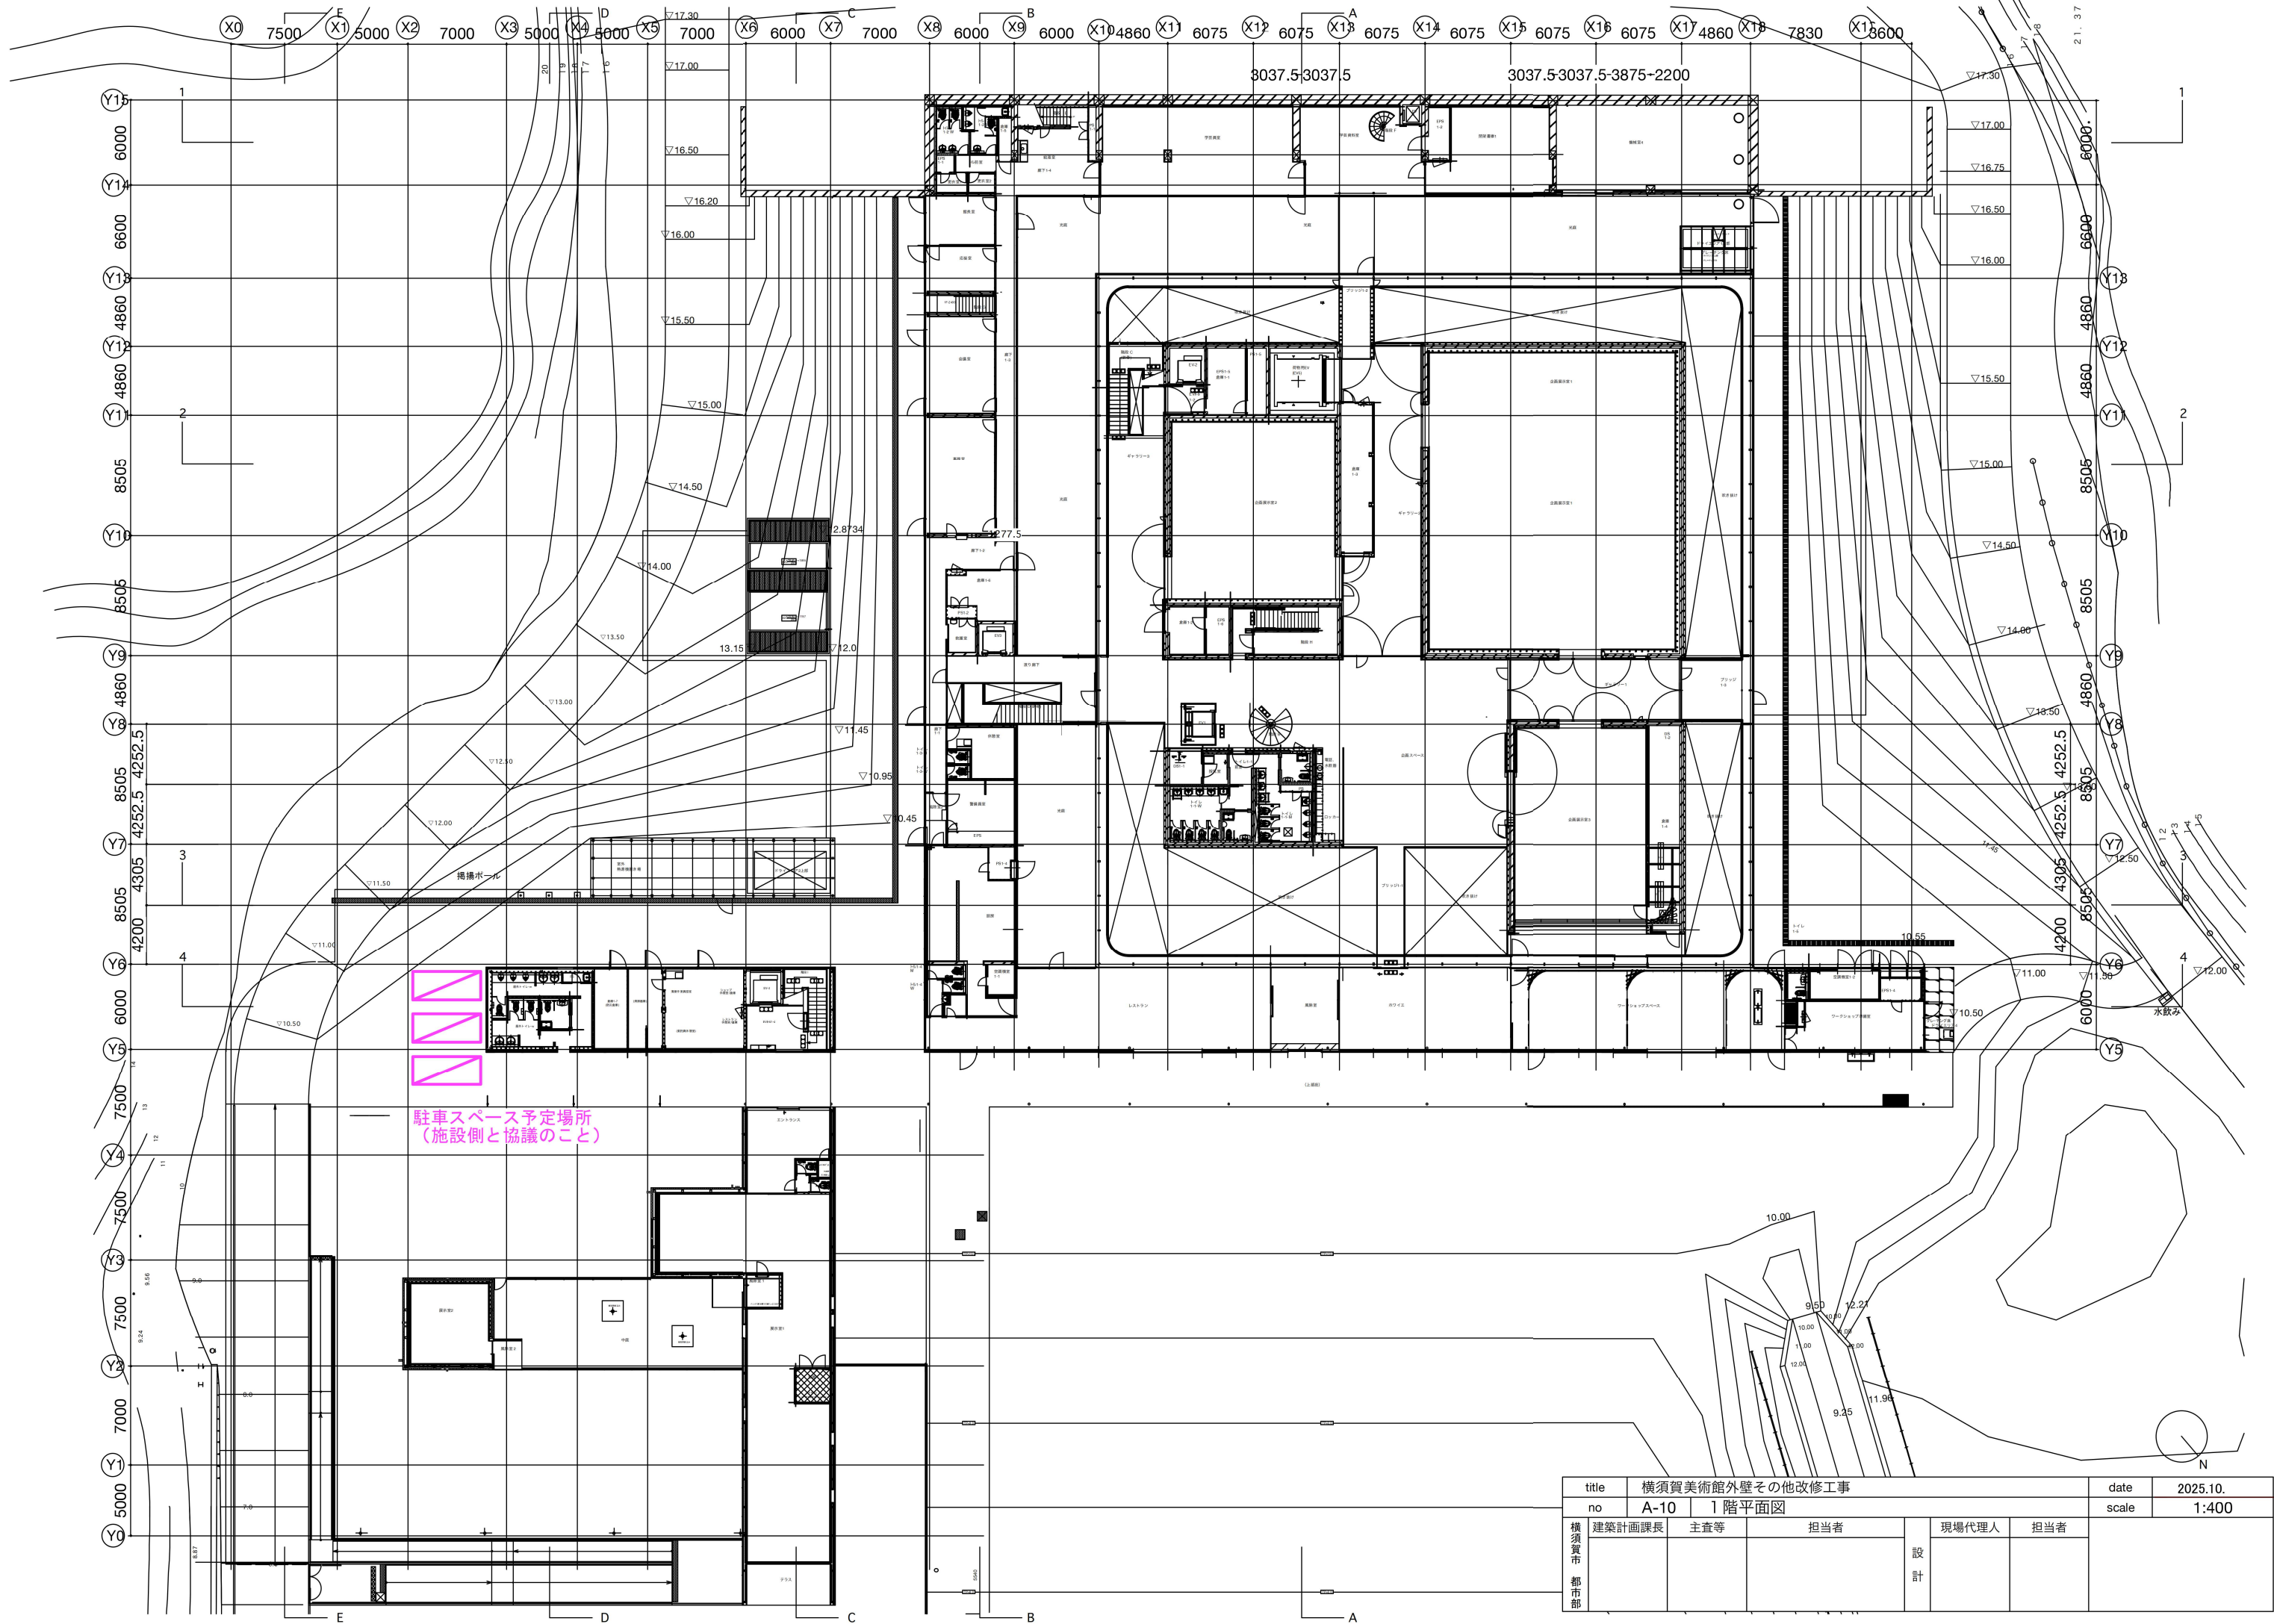


title		横須賀美術館外壁その他改修工事				date	2025.10.
no		A-10 1階平面図				scale	1:400
横須賀市 都市部	建築計画課長	主査等	担当者	設計	現場代理人	担当者	

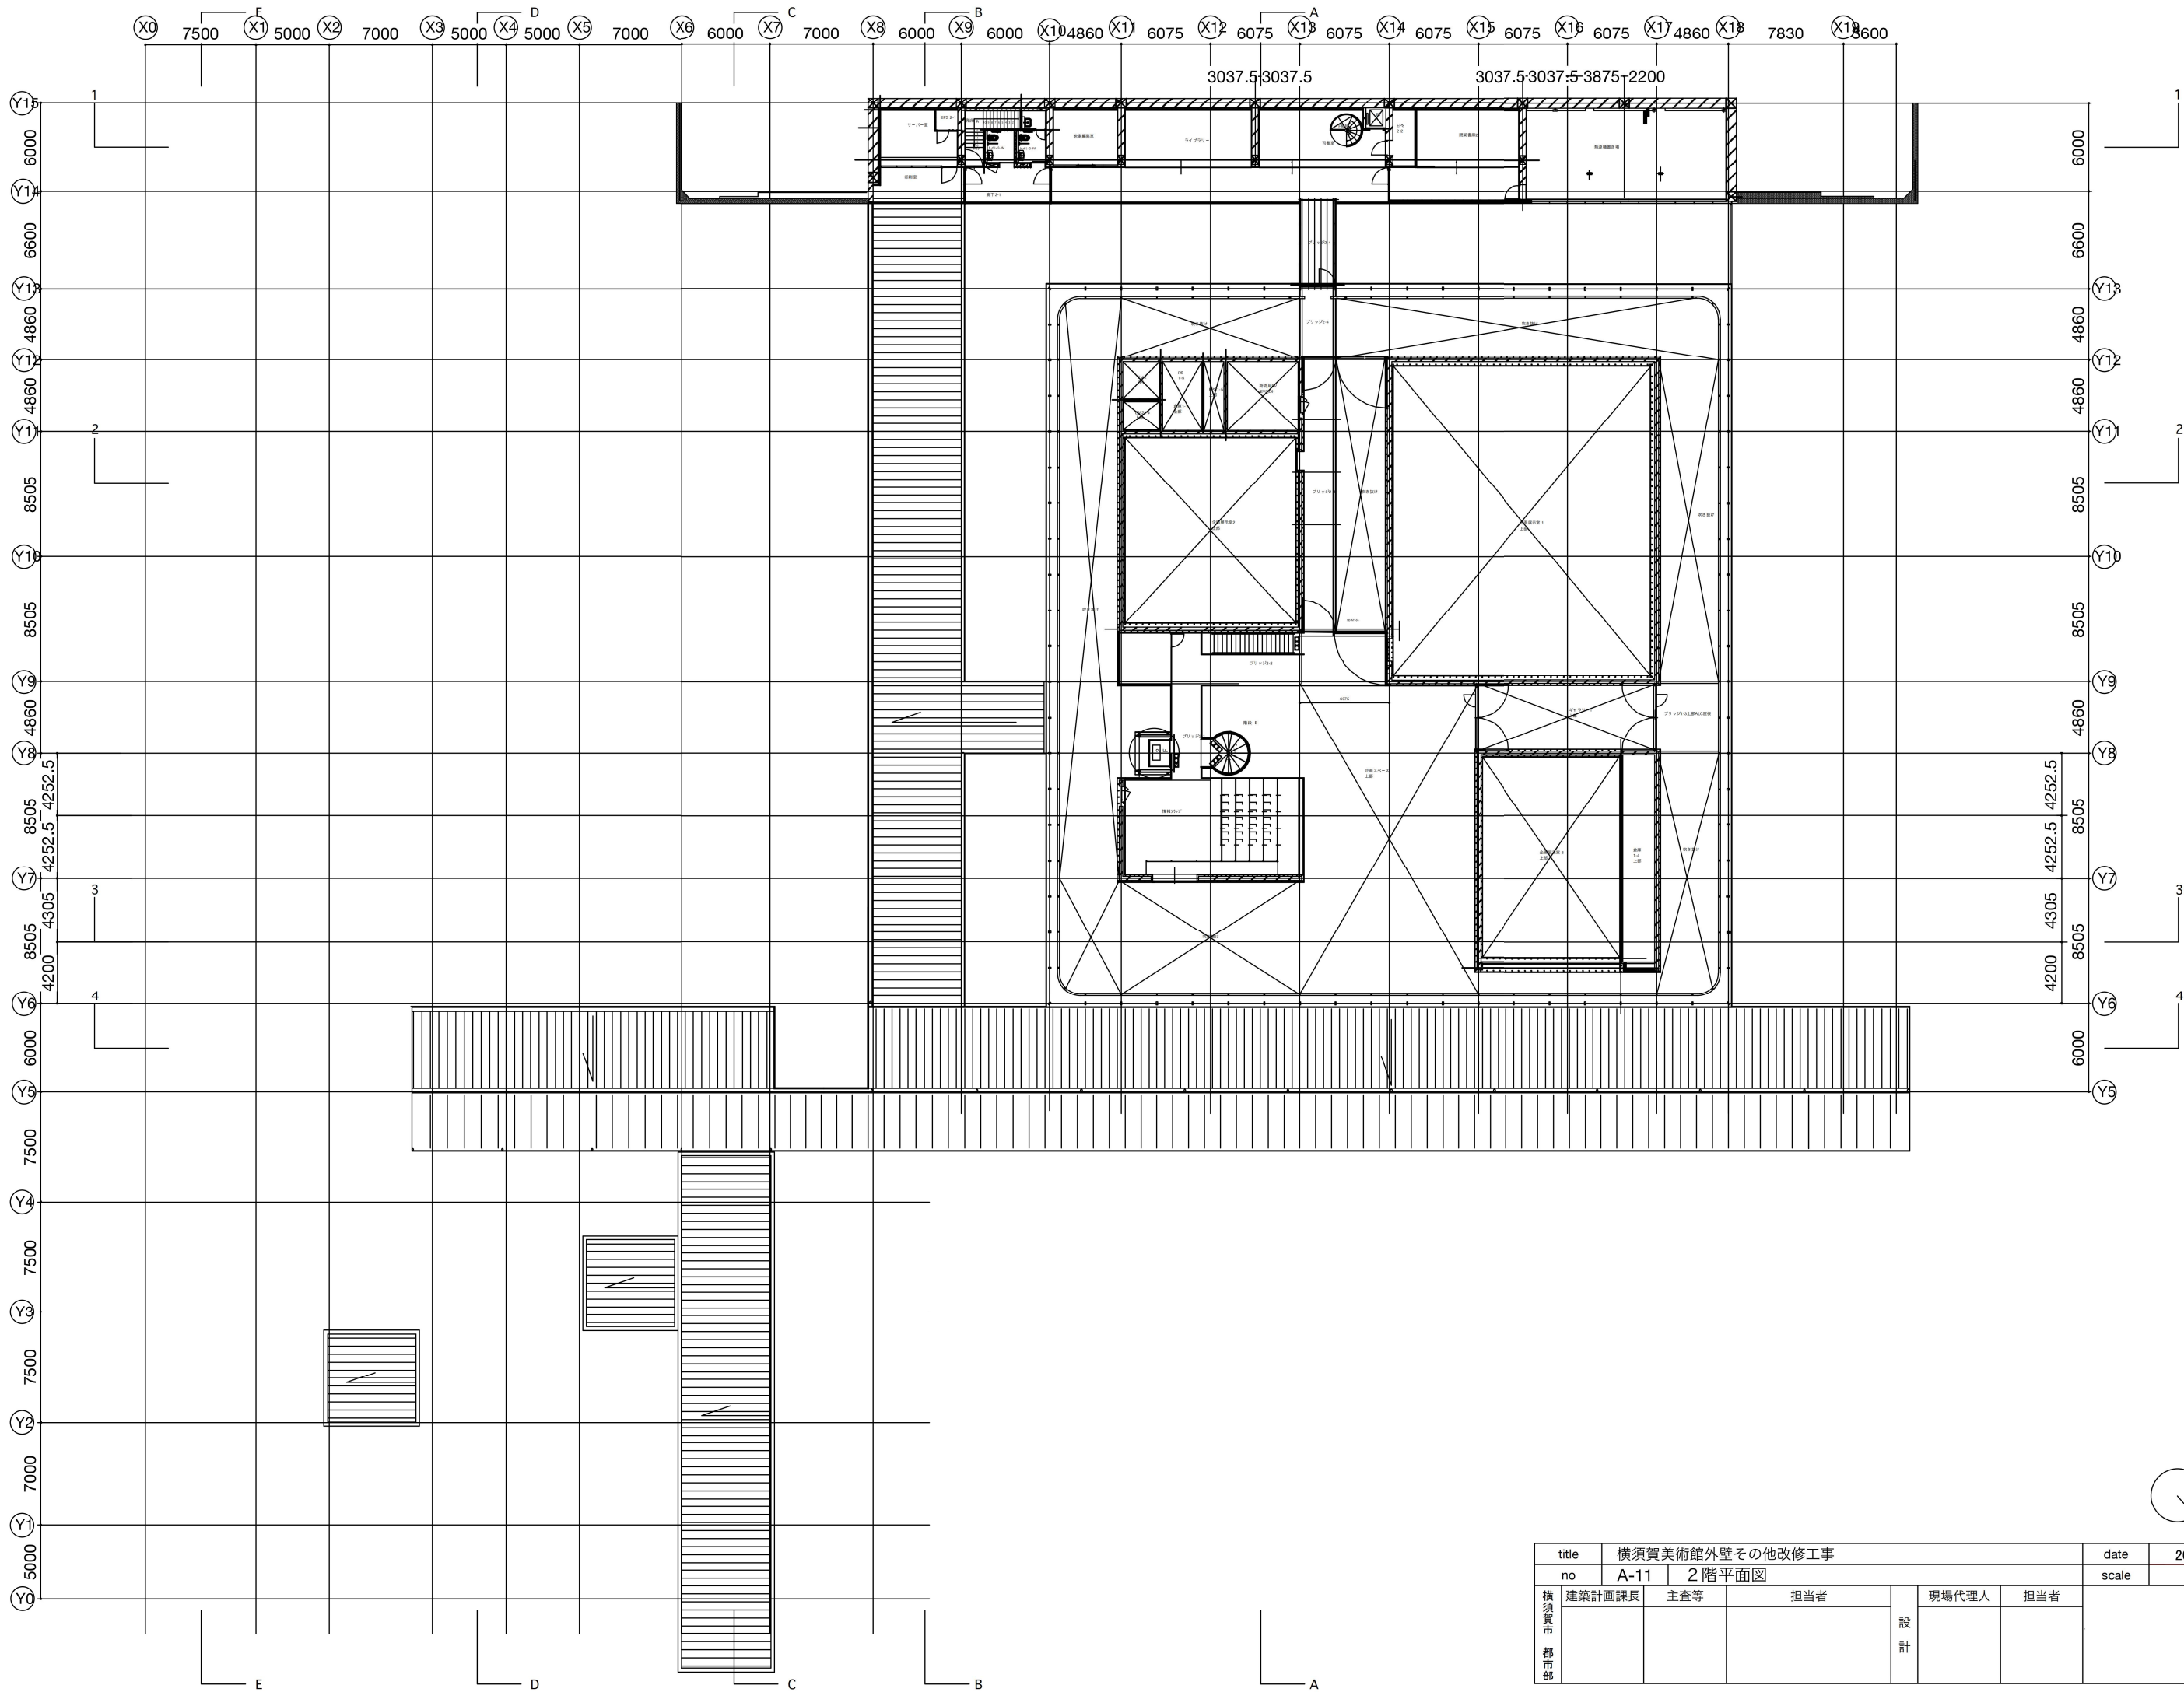


title		横須賀美術館外壁その他改修工事					date	2025.10.		
no		A-11	2 階平面図					scale	1:400	
横須賀市 都市部	建築計画課長	主査等		担当者		設計	現場代理人	担当者		

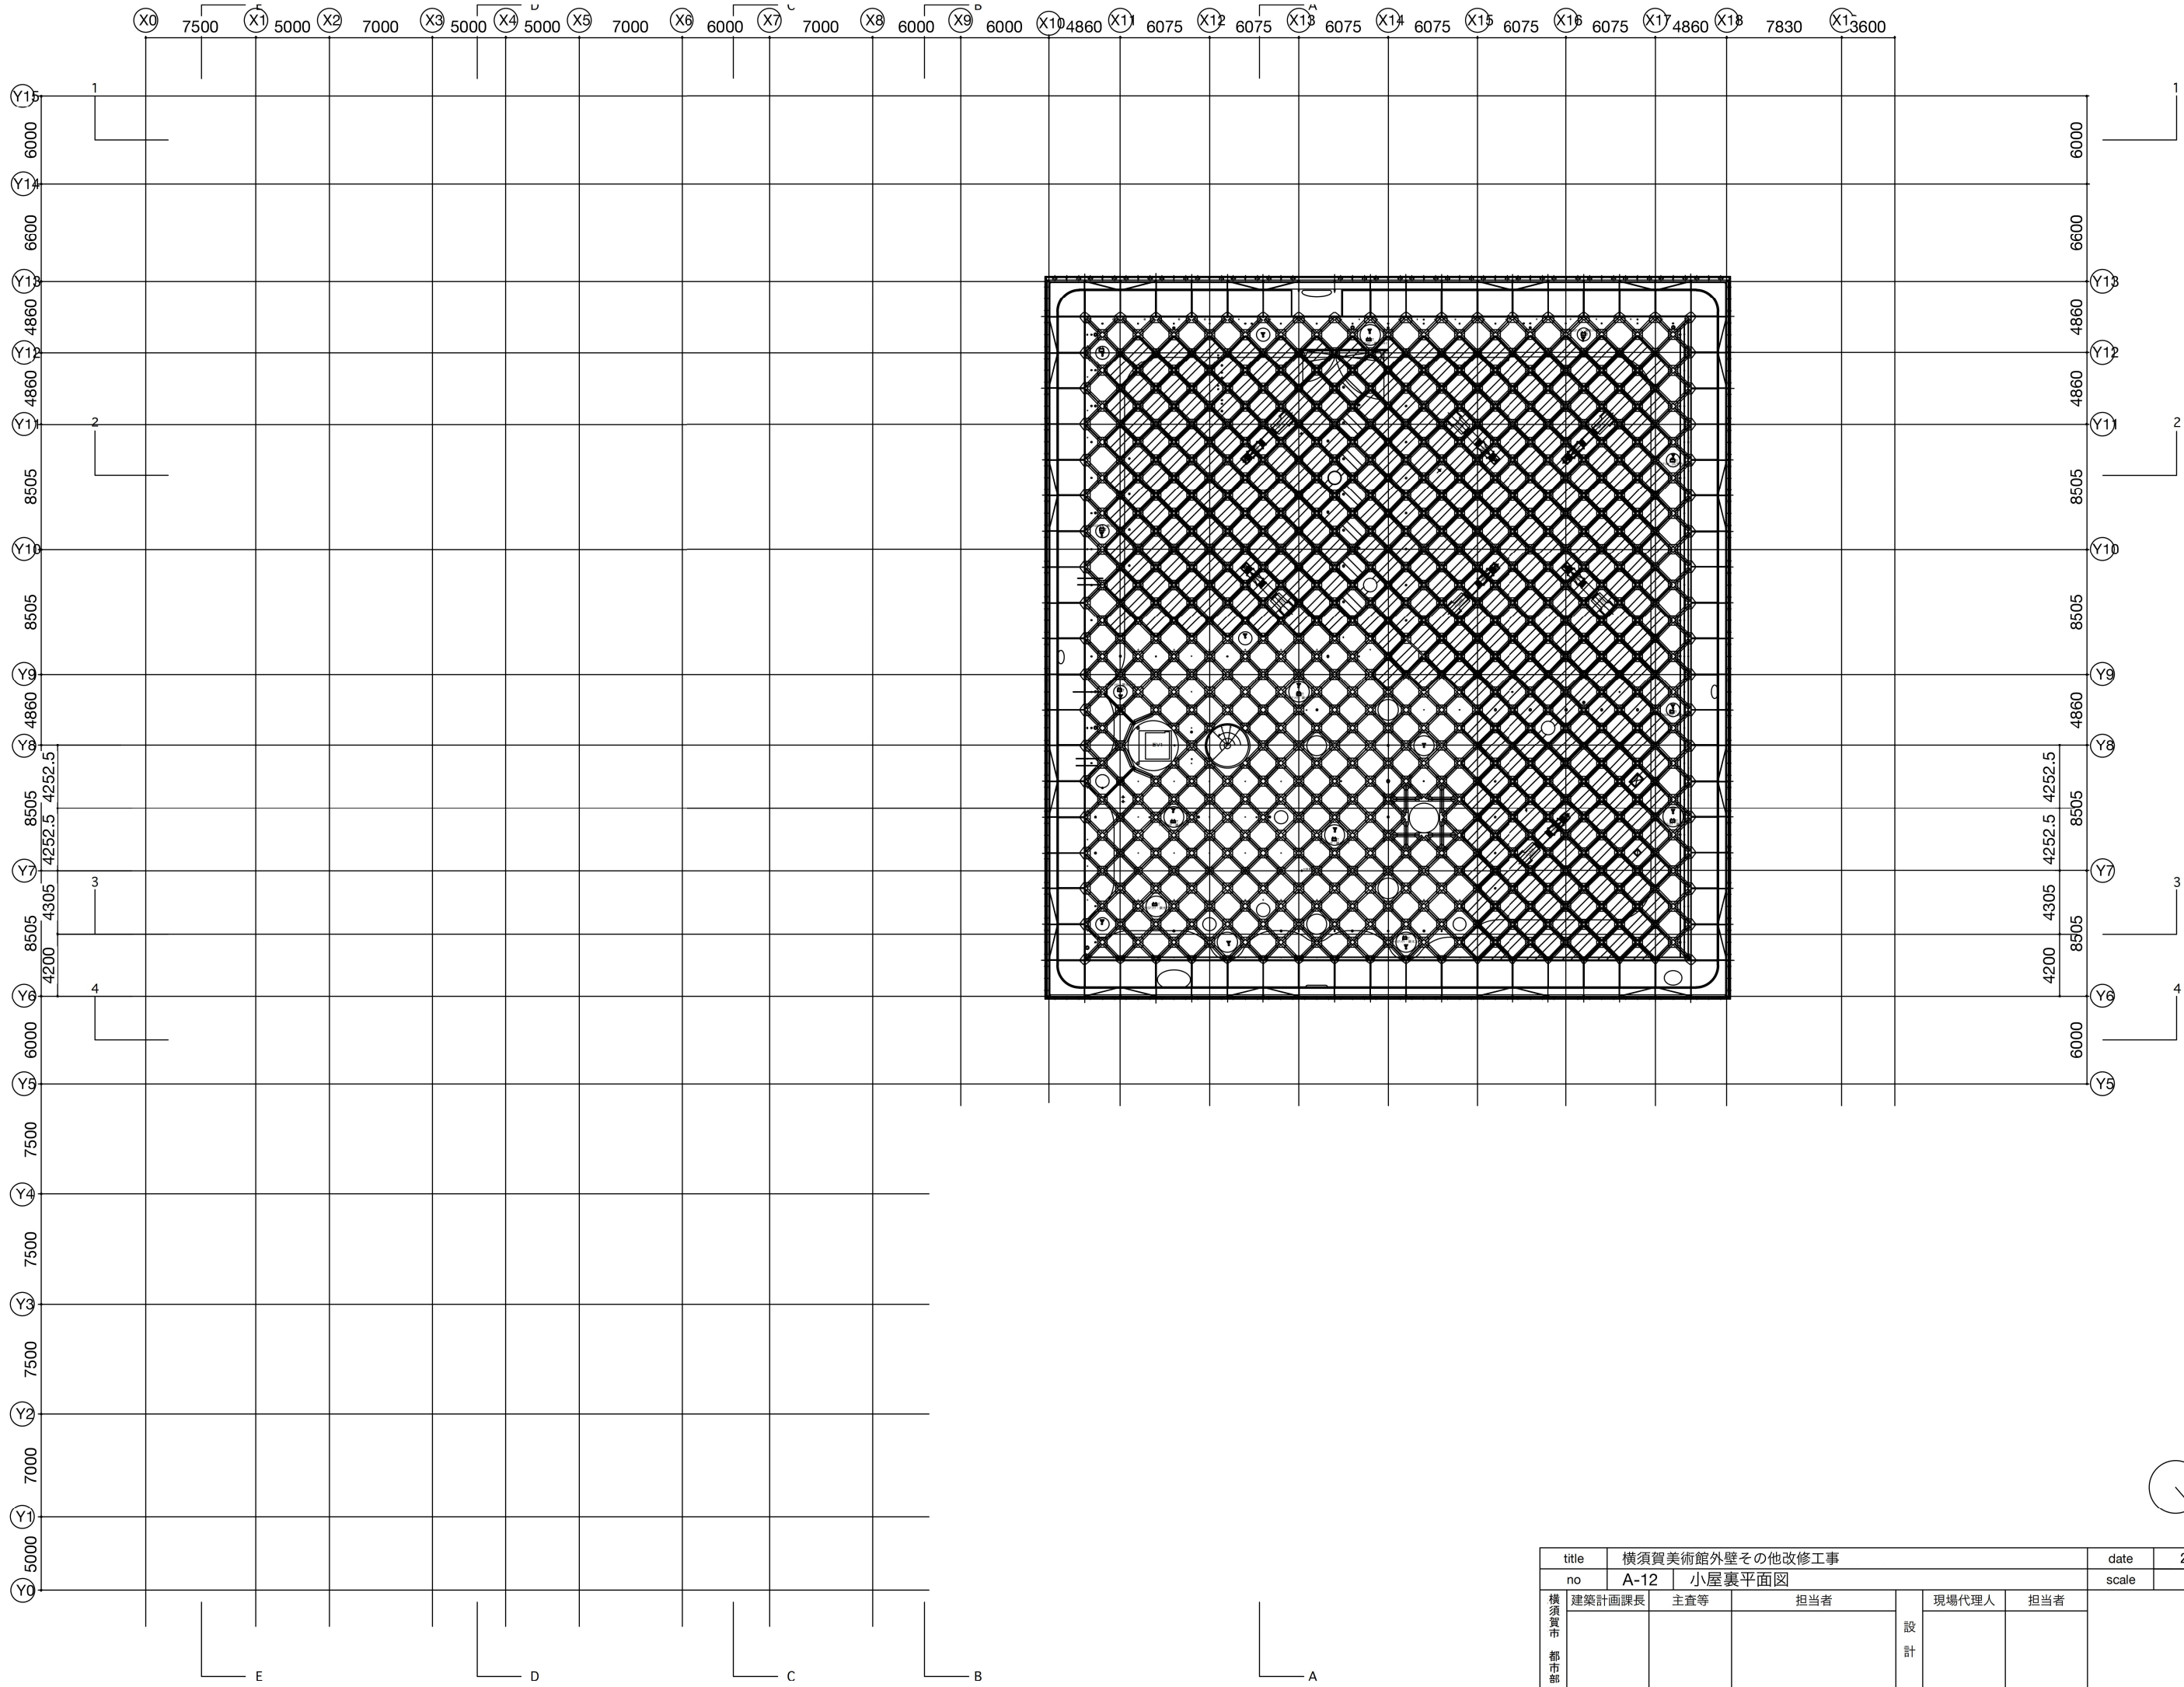


title		横須賀美術館外壁その他改修工事					date	2025.10.		
no		A-12	小屋裏平面図					scale	1:400	
横須賀市 都市部	建築計画課長	主査等		担当者		設計	現場代理人	担当者		

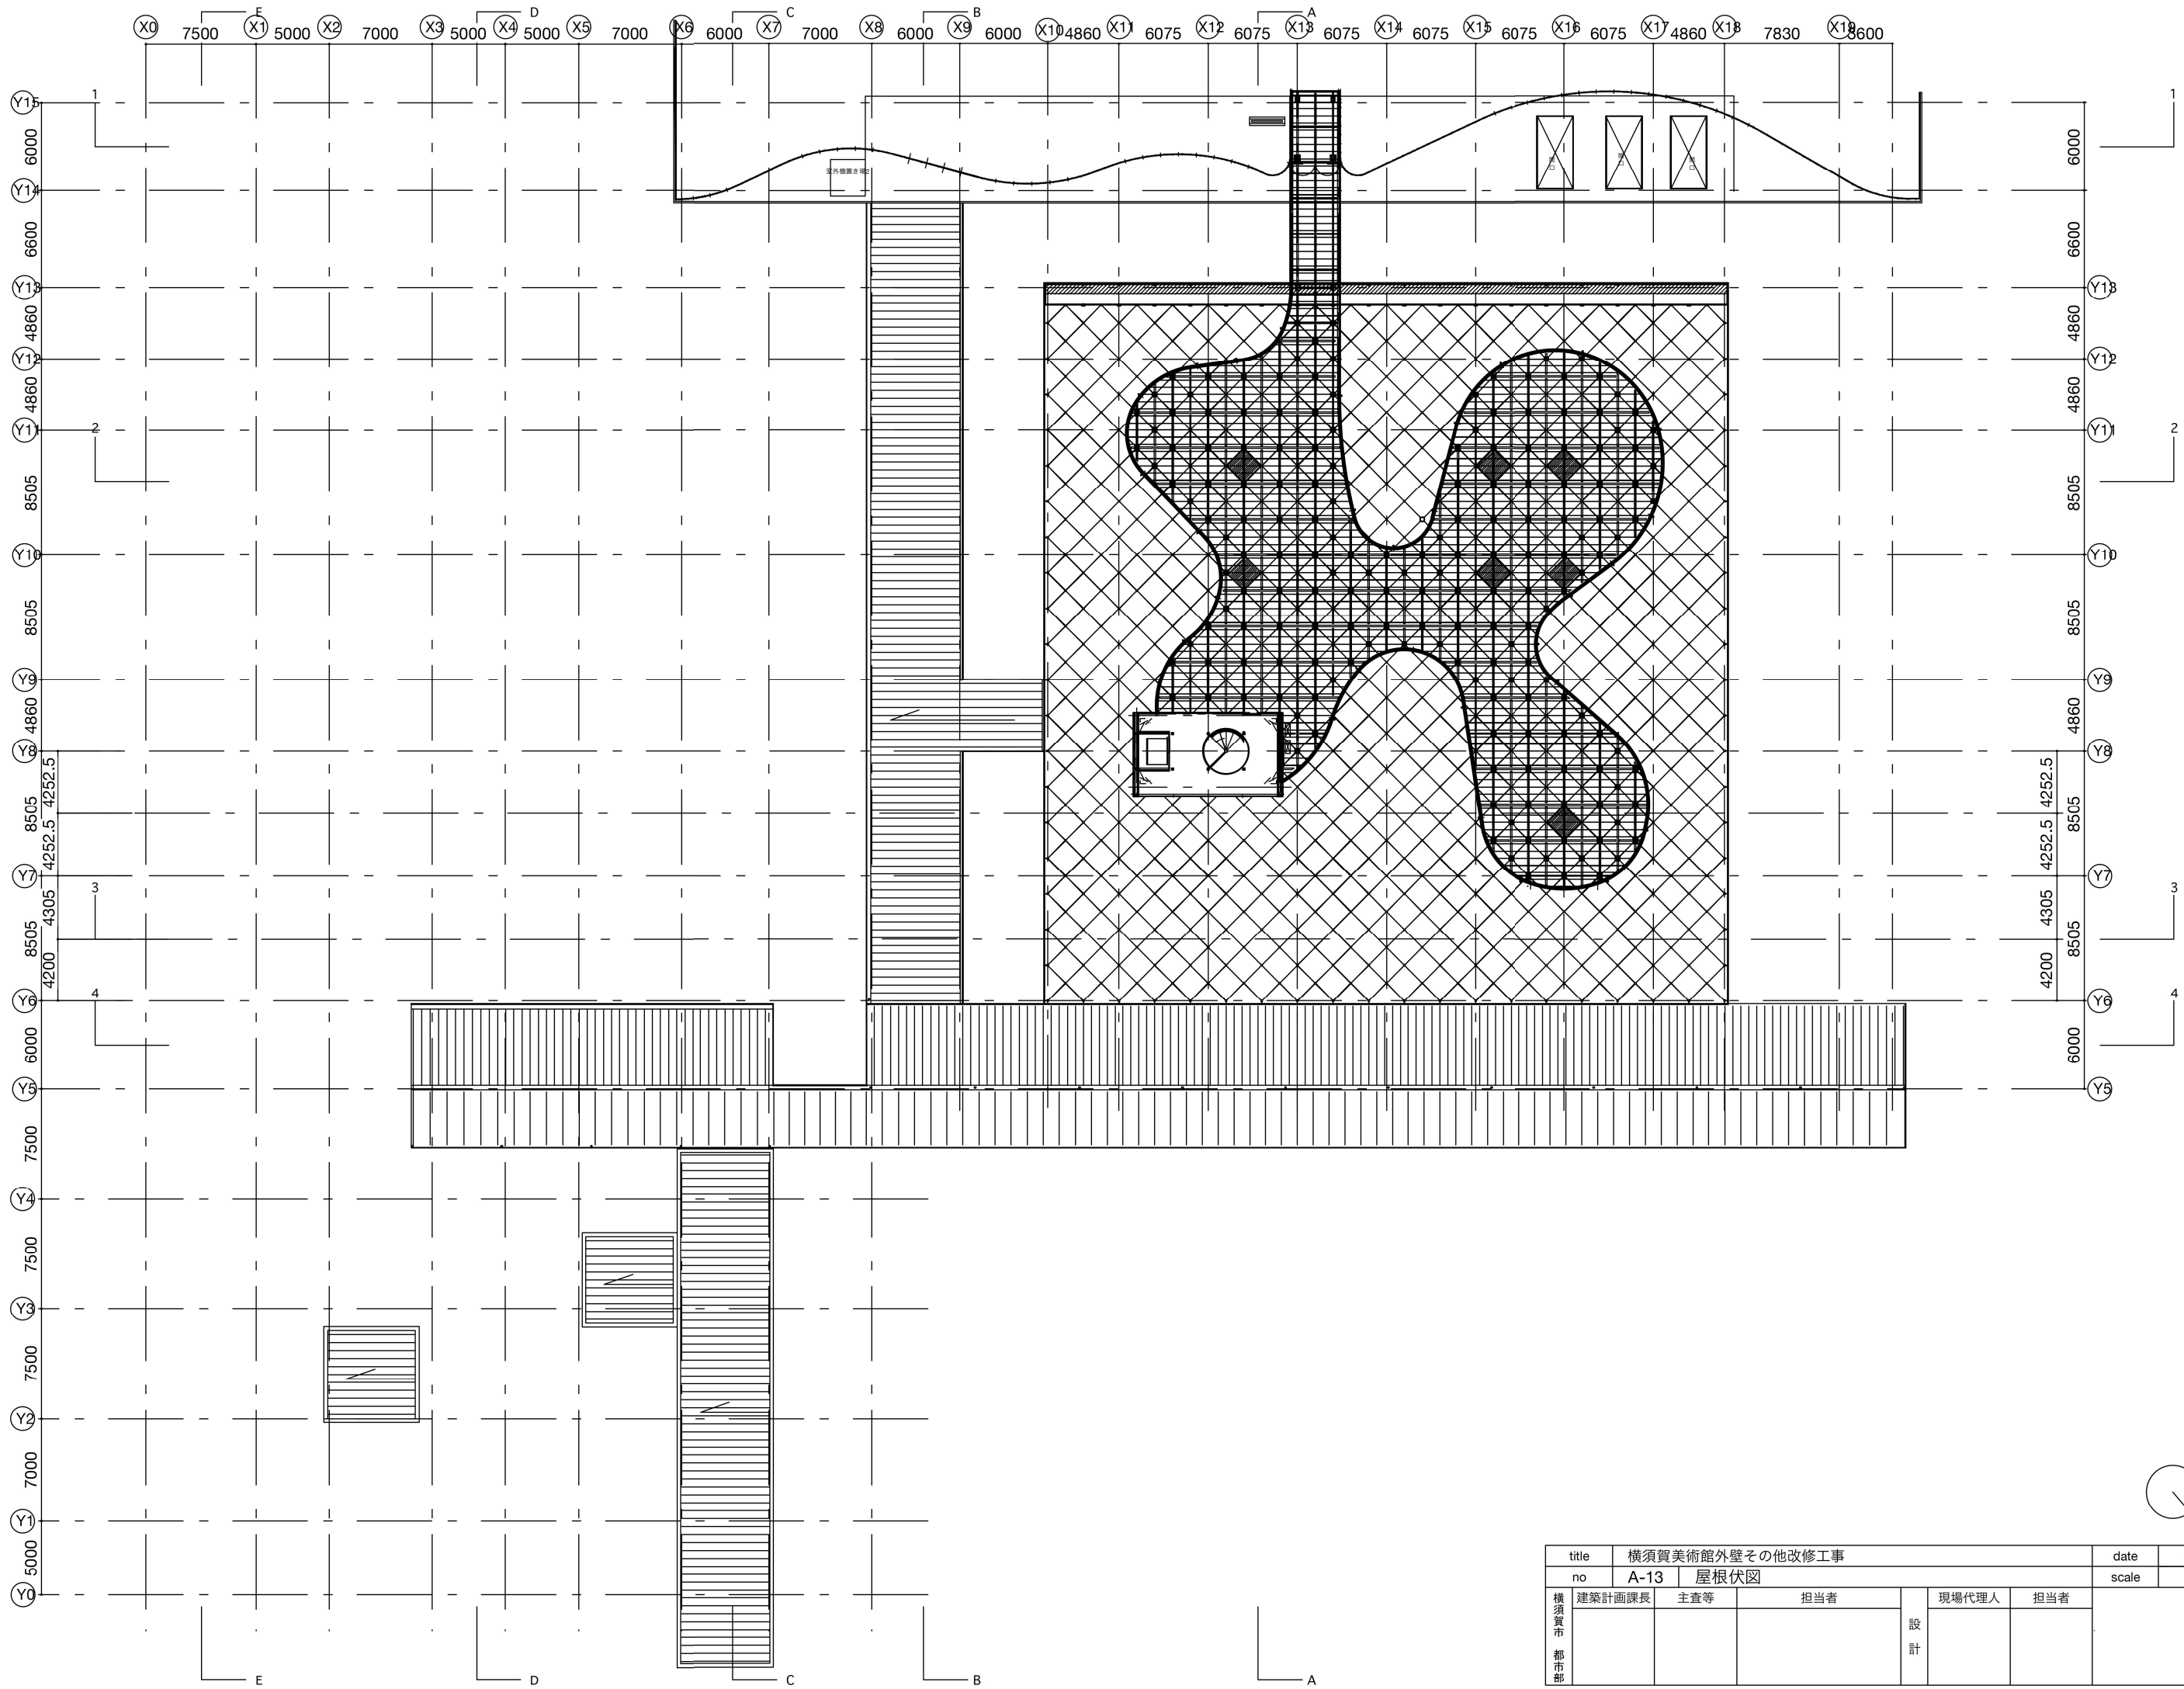


title		横須賀美術館外壁その他改修工事					date	2025.10.	
no		A-13	屋根伏図					scale	1:400
横須賀市 都市部	建築計画課長	主査等	担当者		設計	現場代理人	担当者		

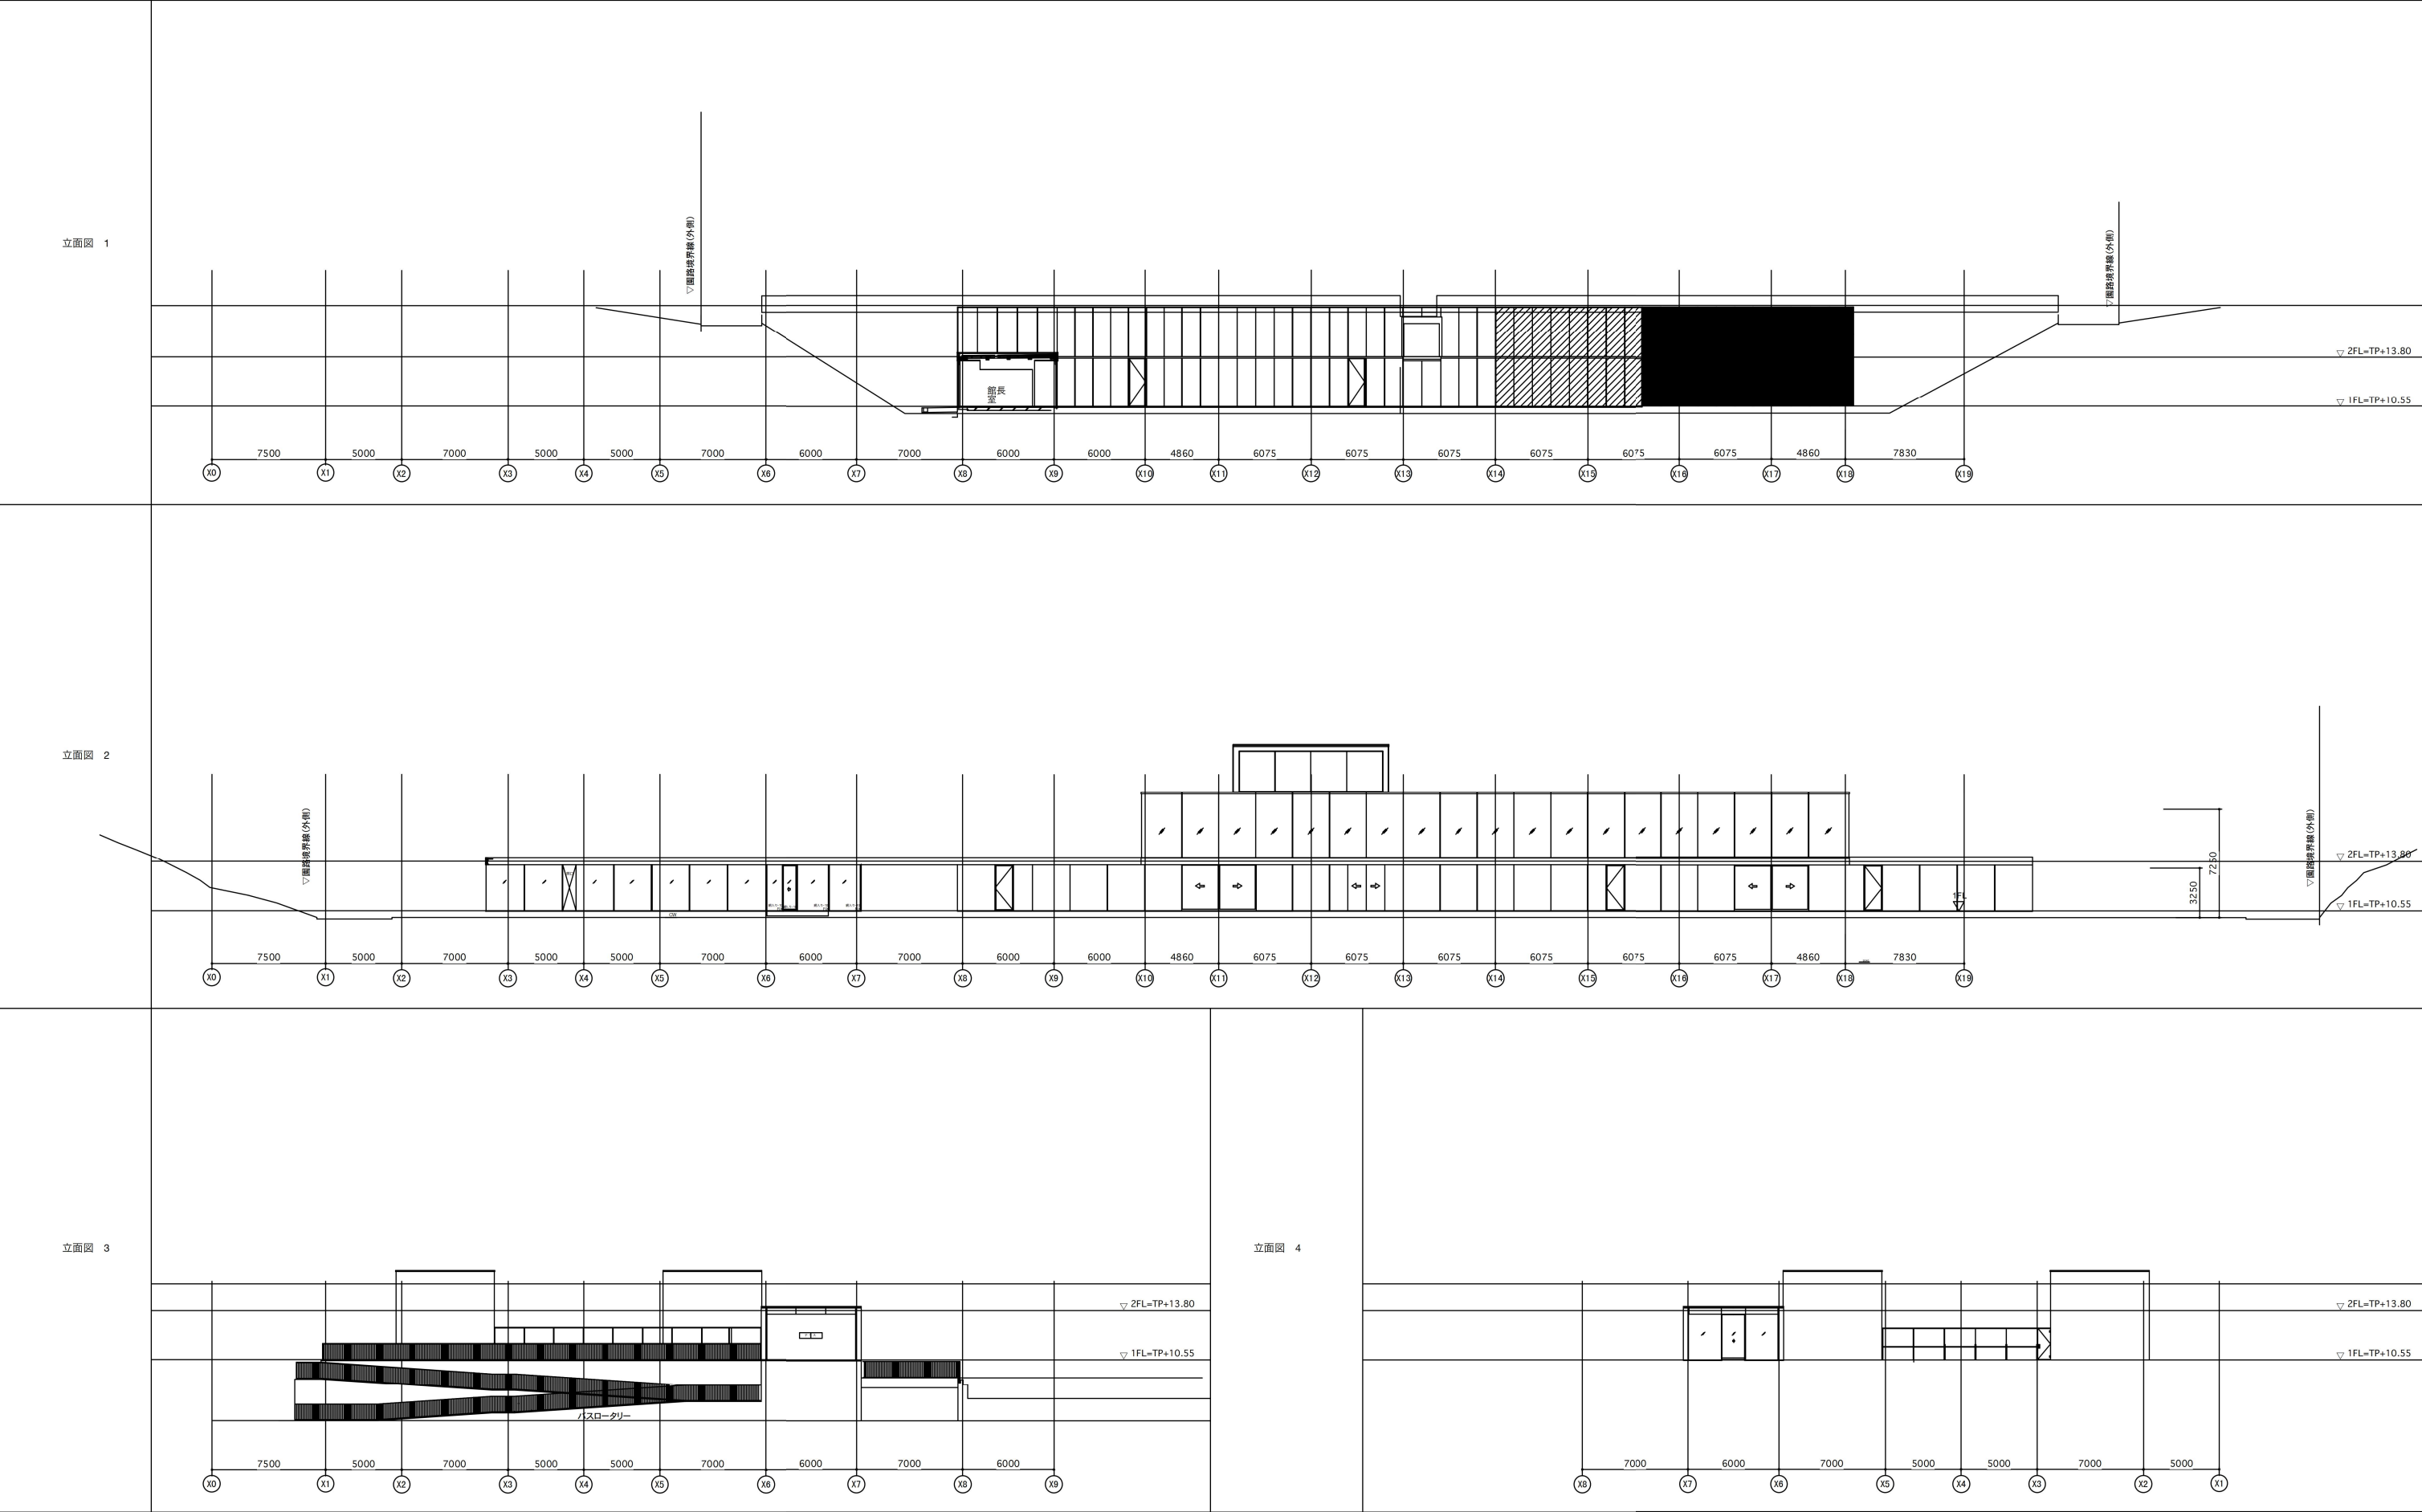




title		横須賀美術館外壁その他改修工事						date	2025.10.		
no		A-14		立面図 1				scale	1:400		
横須賀市 都市部	建築計画課長		主査等		担当者		設計	現場代理人		担当者	

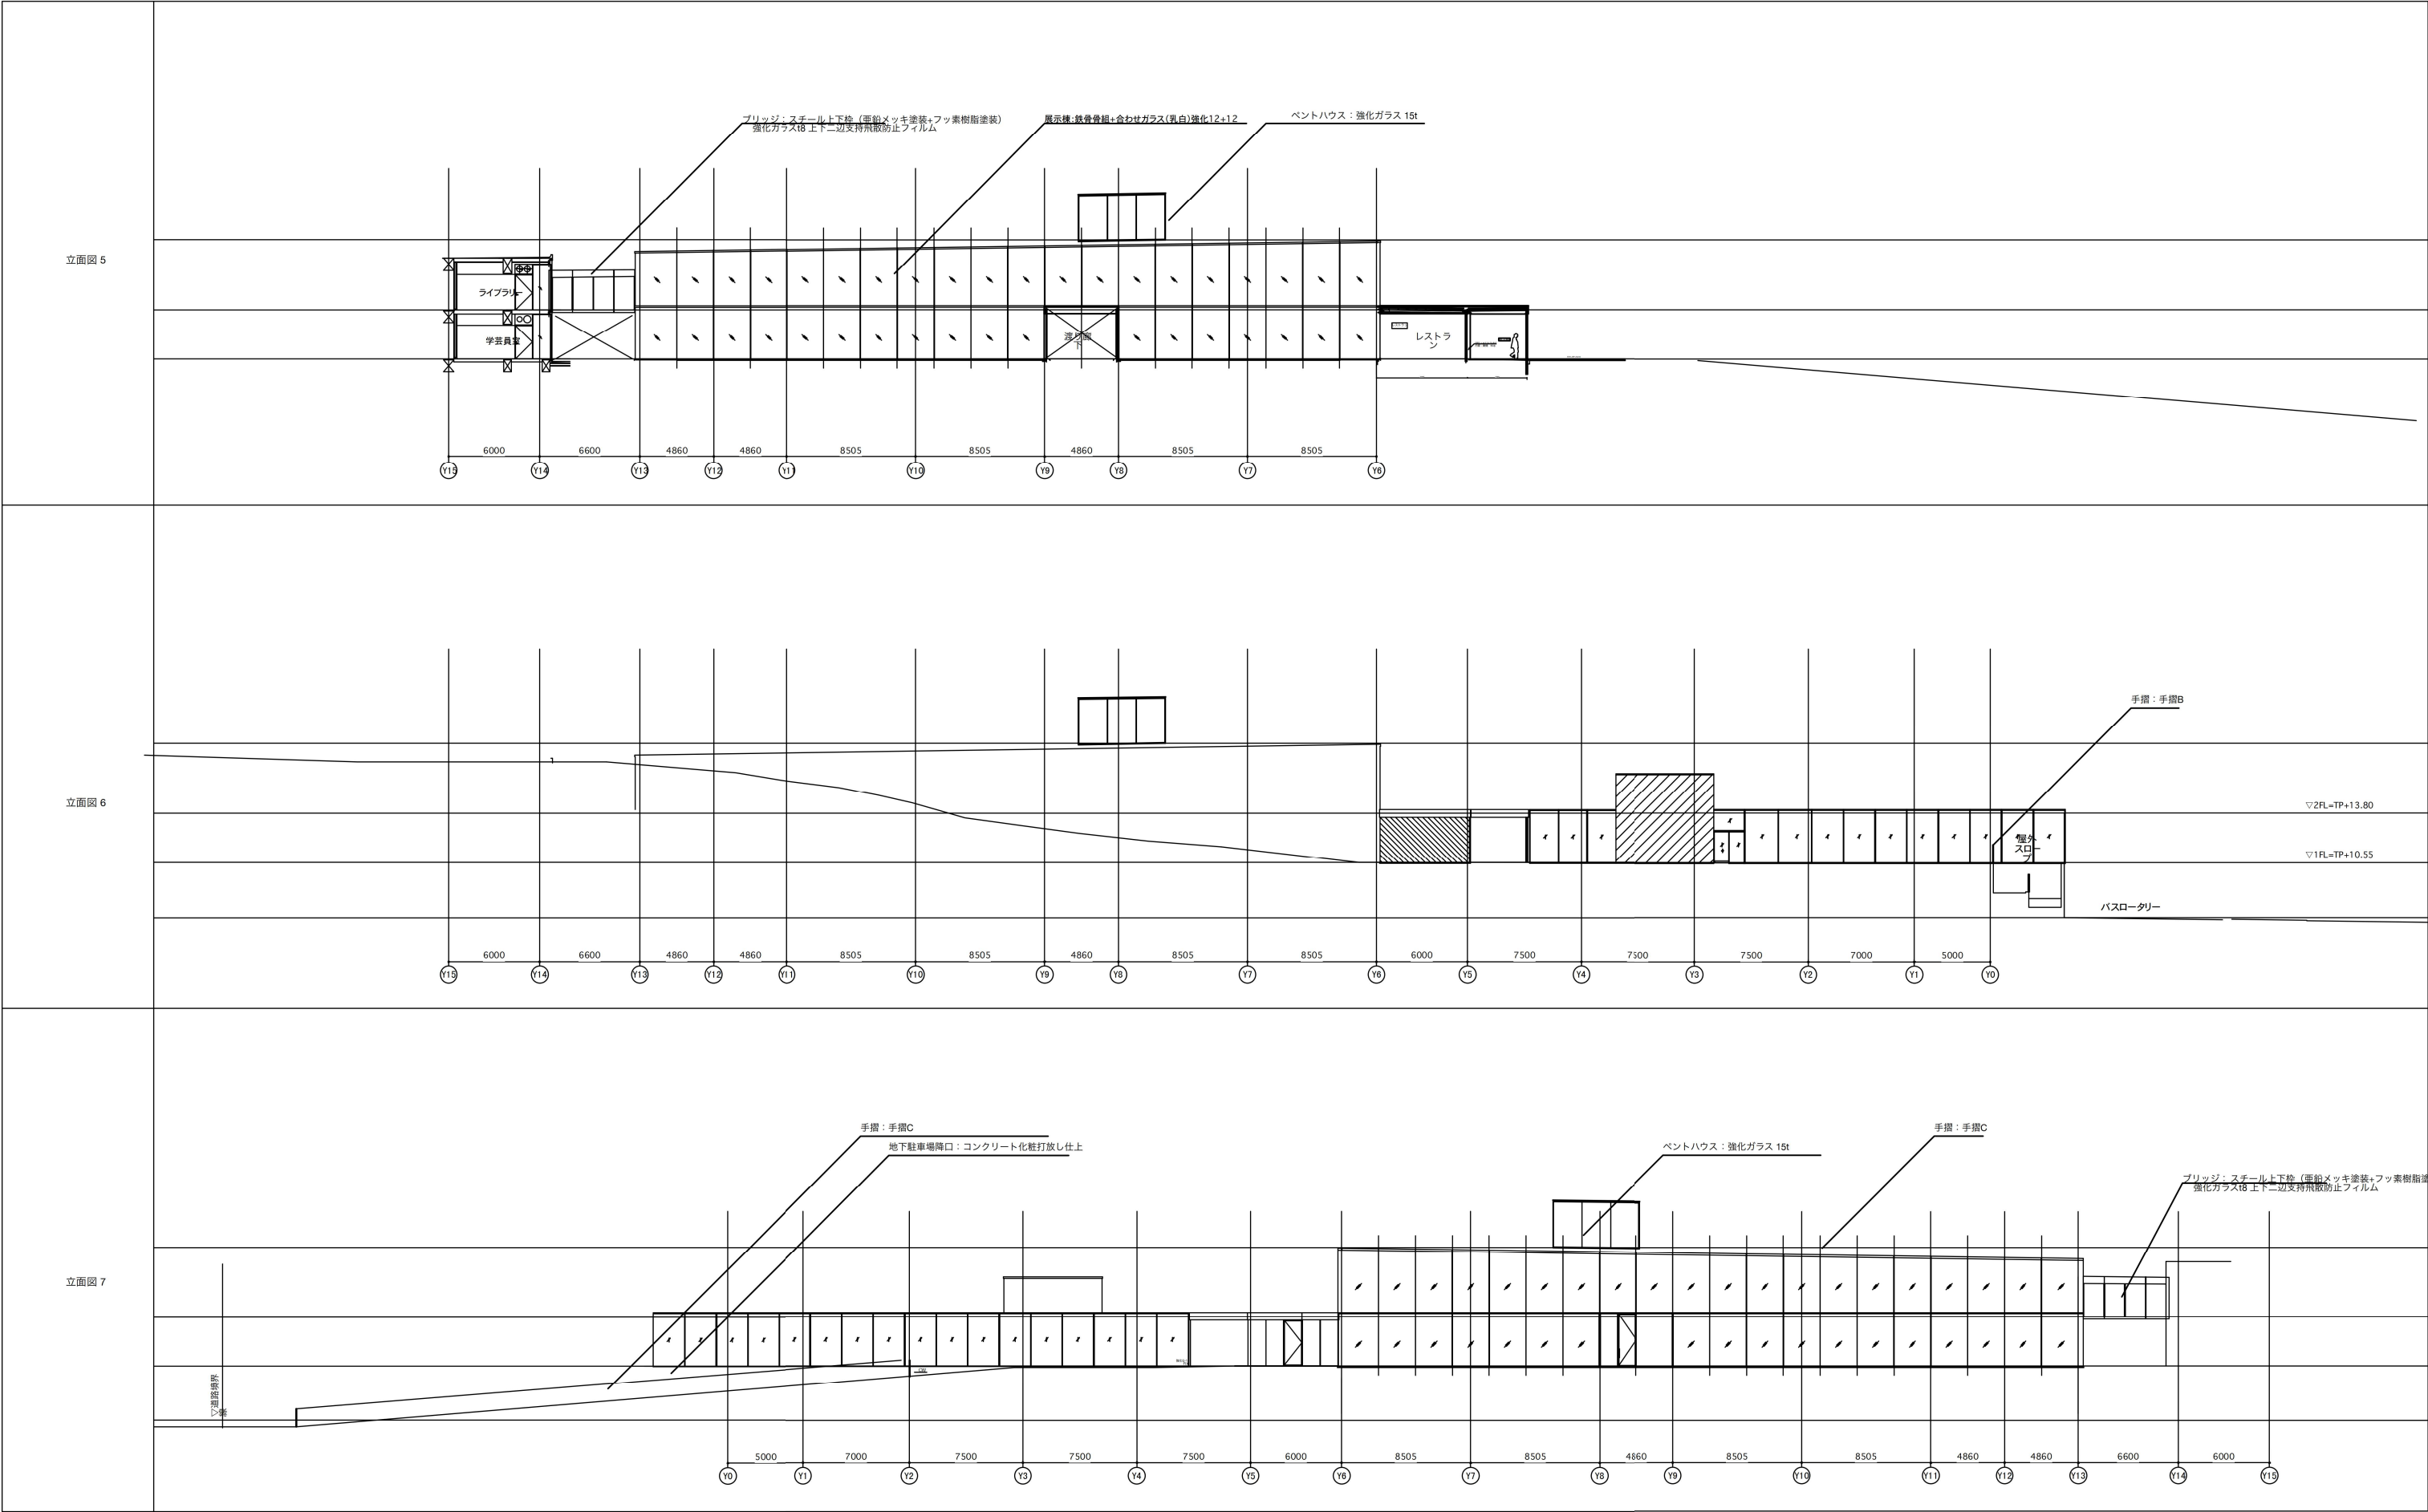




title		横須賀美術館外壁その他改修工事						date	2025.10.		
no		A-15		立面図 2				scale	1:400		
横須賀市 都市部	建築計画課長		主査等		担当者		設計	現場代理人		担当者	

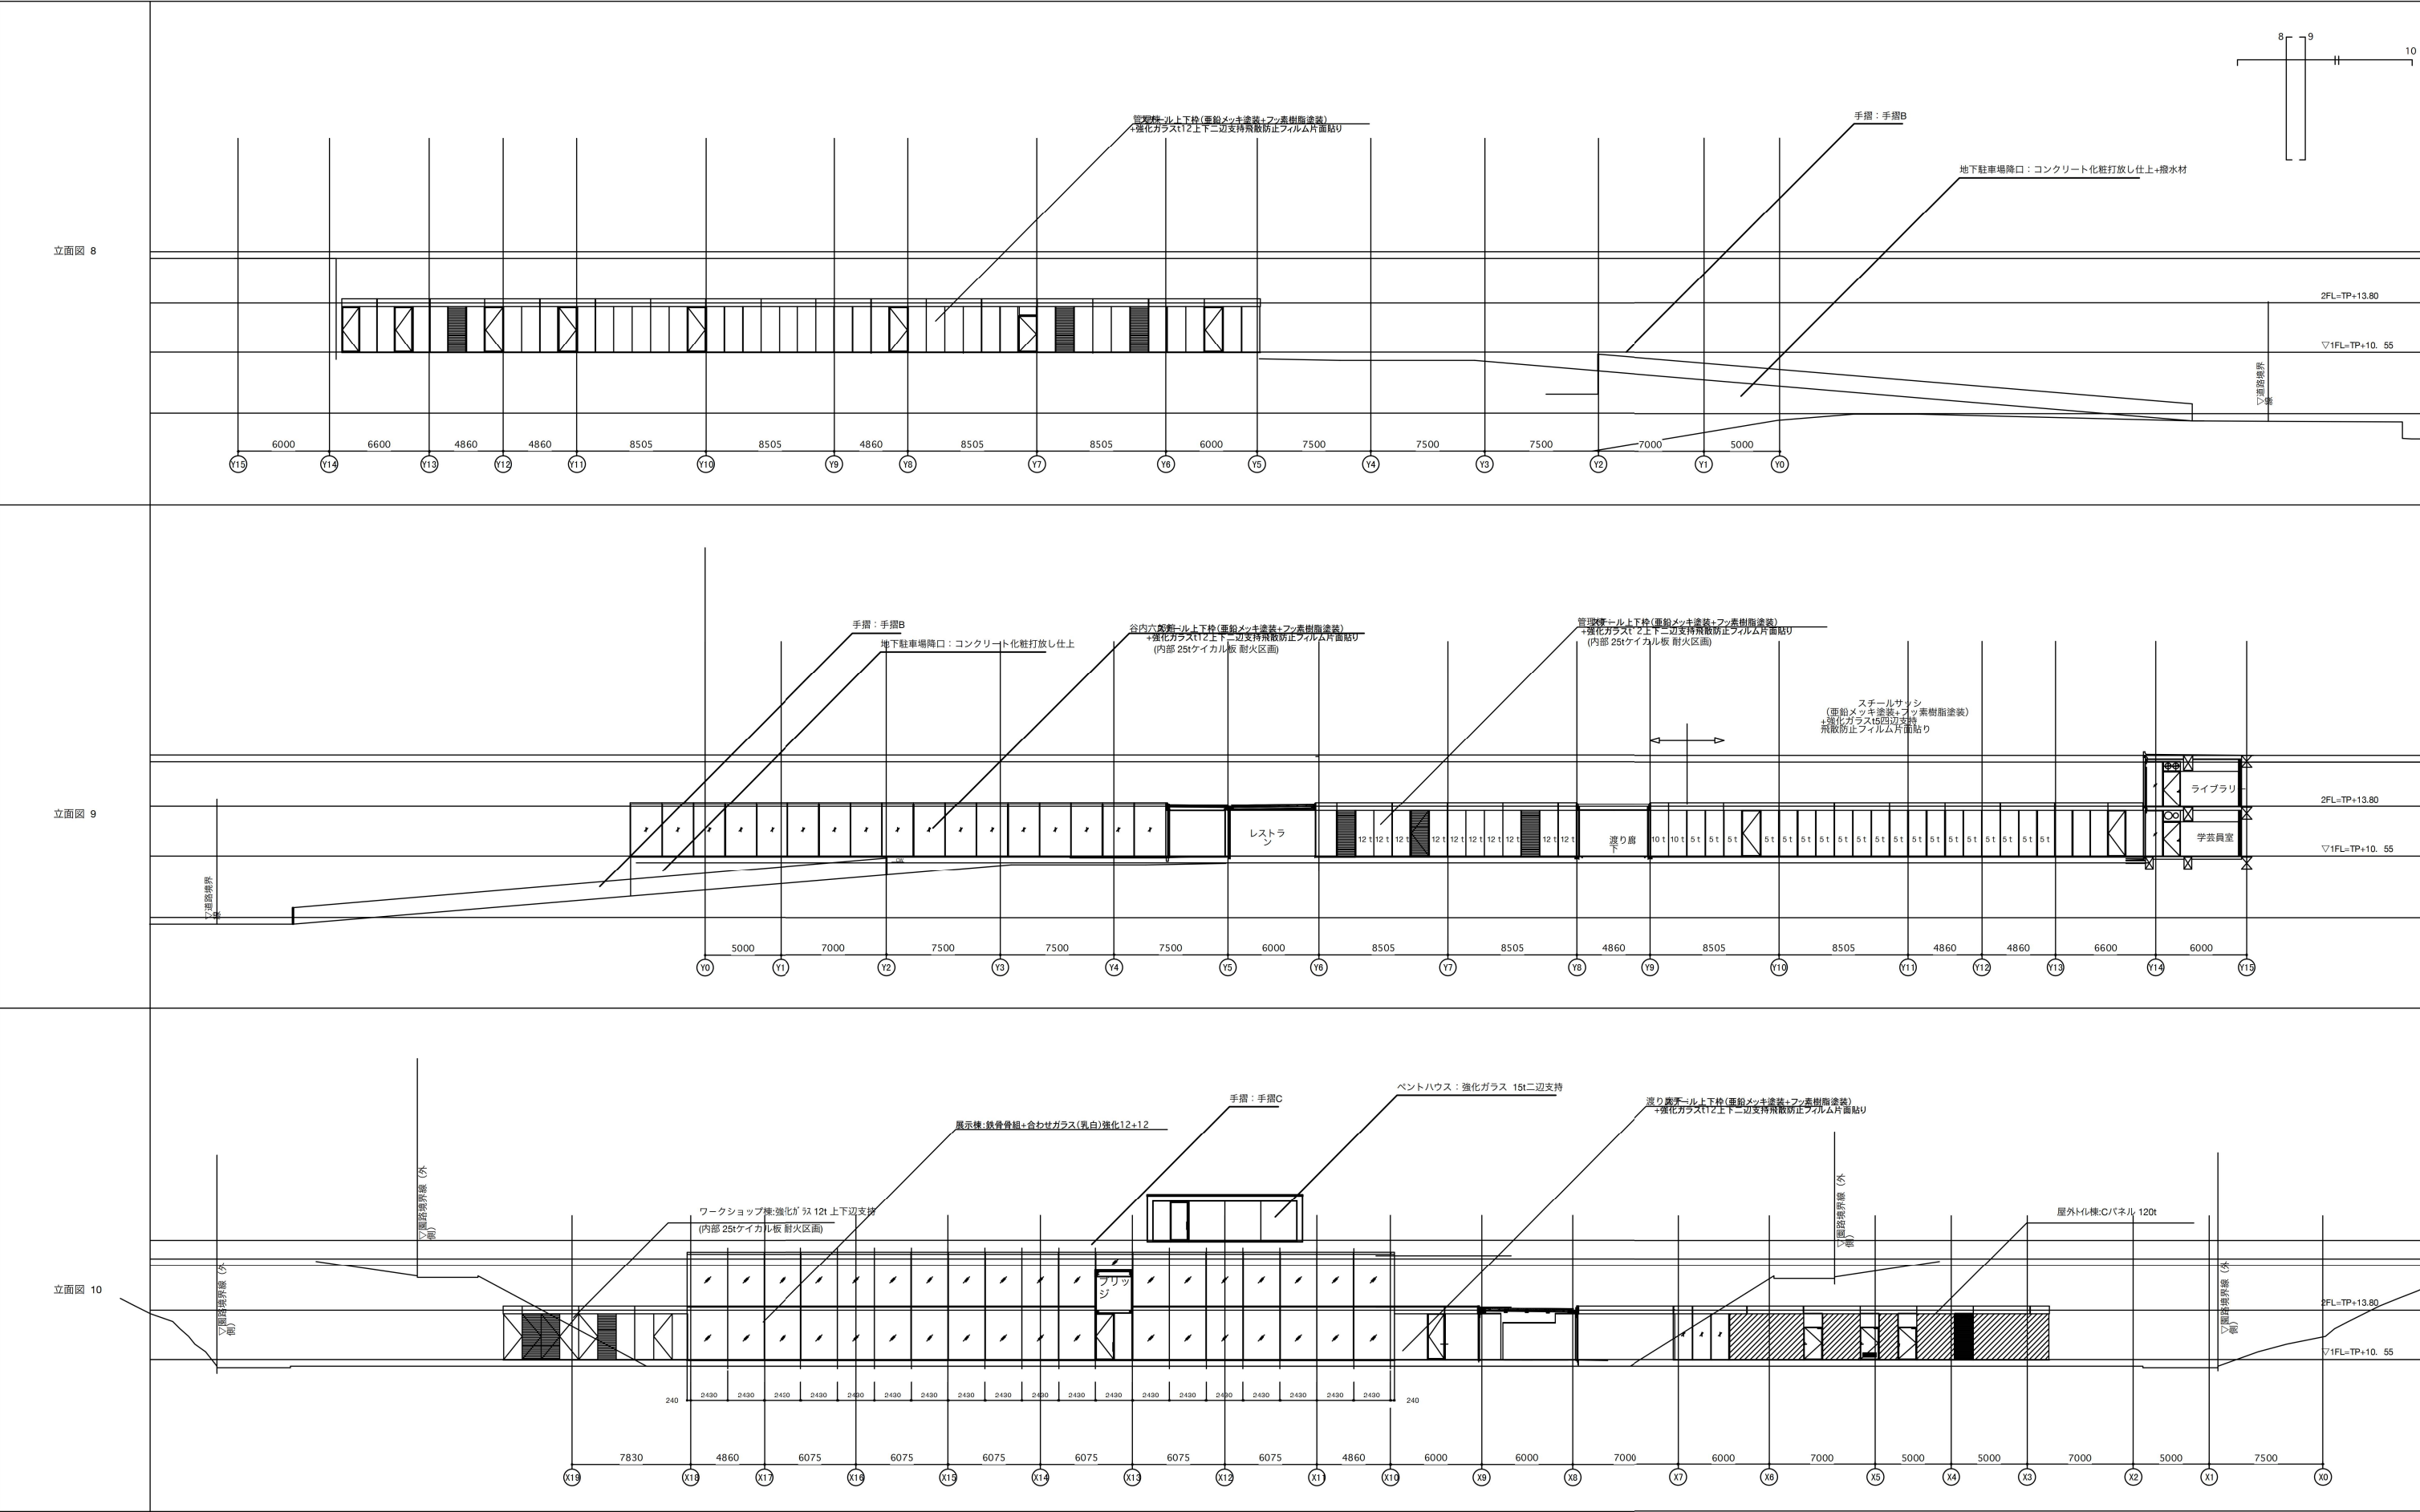




title		横須賀美術館外壁その他改修工事					date	2025.10.		
no		A-16	立面図 3					scale	1:400	
横須賀市 都市部	建築計画課長	主査等	担当者		設計	現場代理人	担当者			

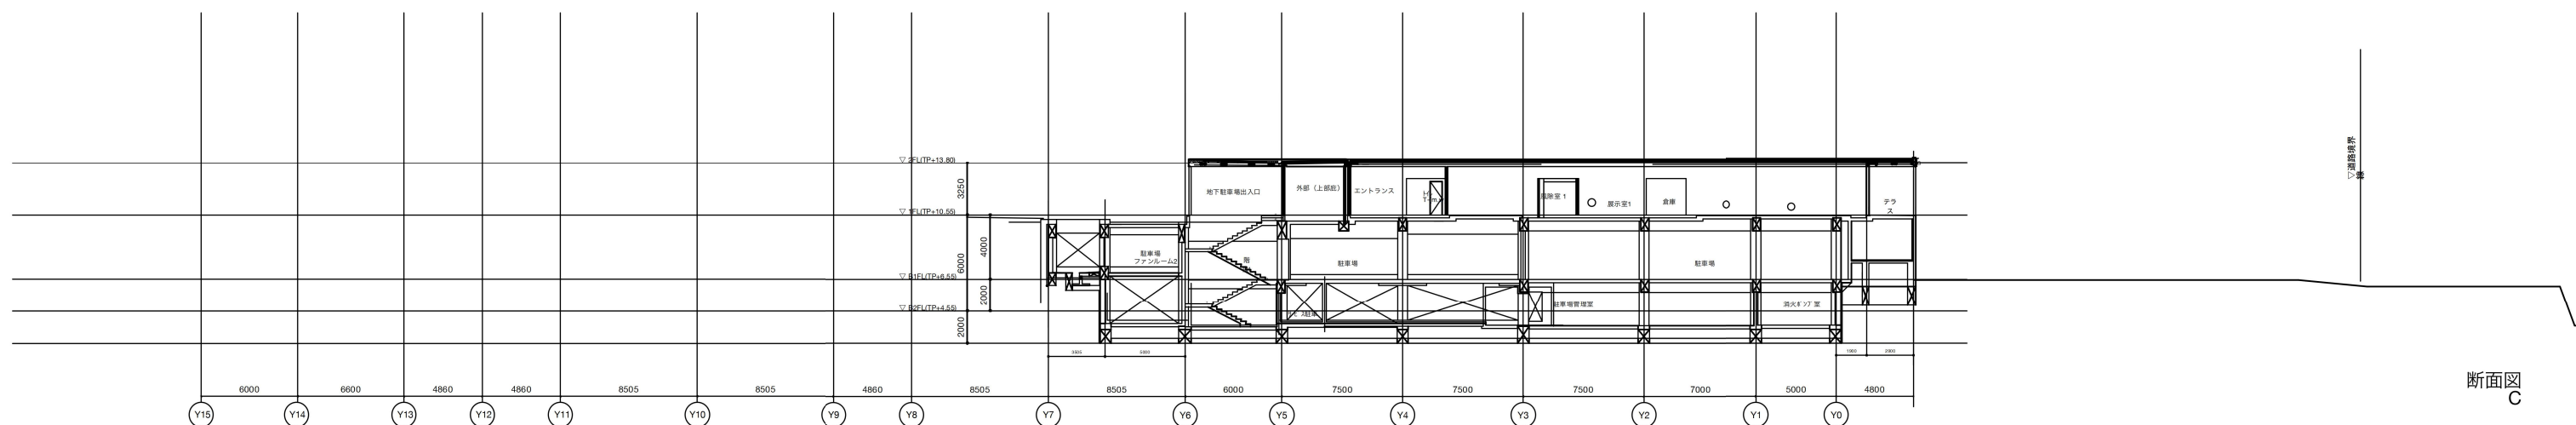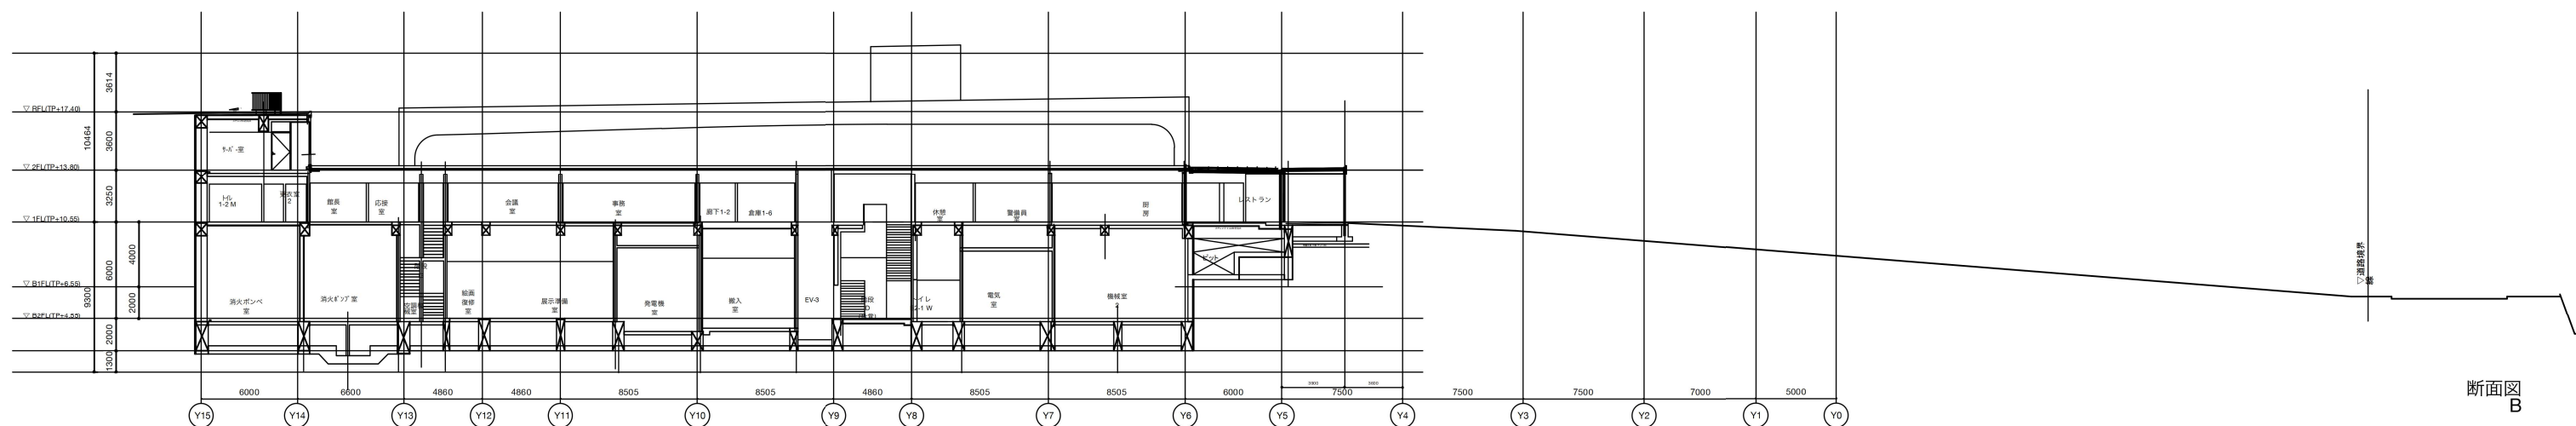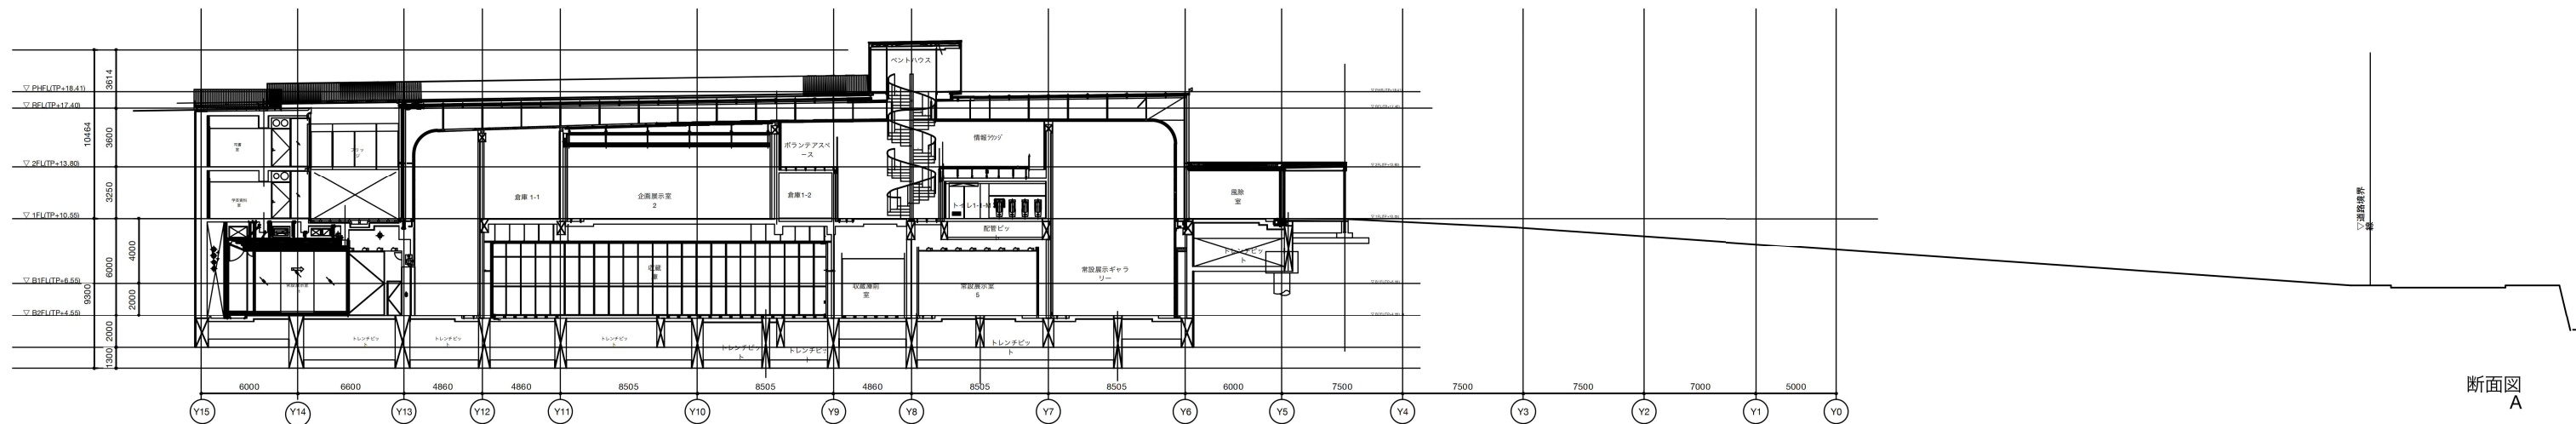

title		横須賀美術館外壁その他改修工事					date	2025.10.
no		A-17	断面図 1			scale		1:400
横須賀市 都市部	建築計画課長	主査等	担当者		設計	現場代理人	担当者	

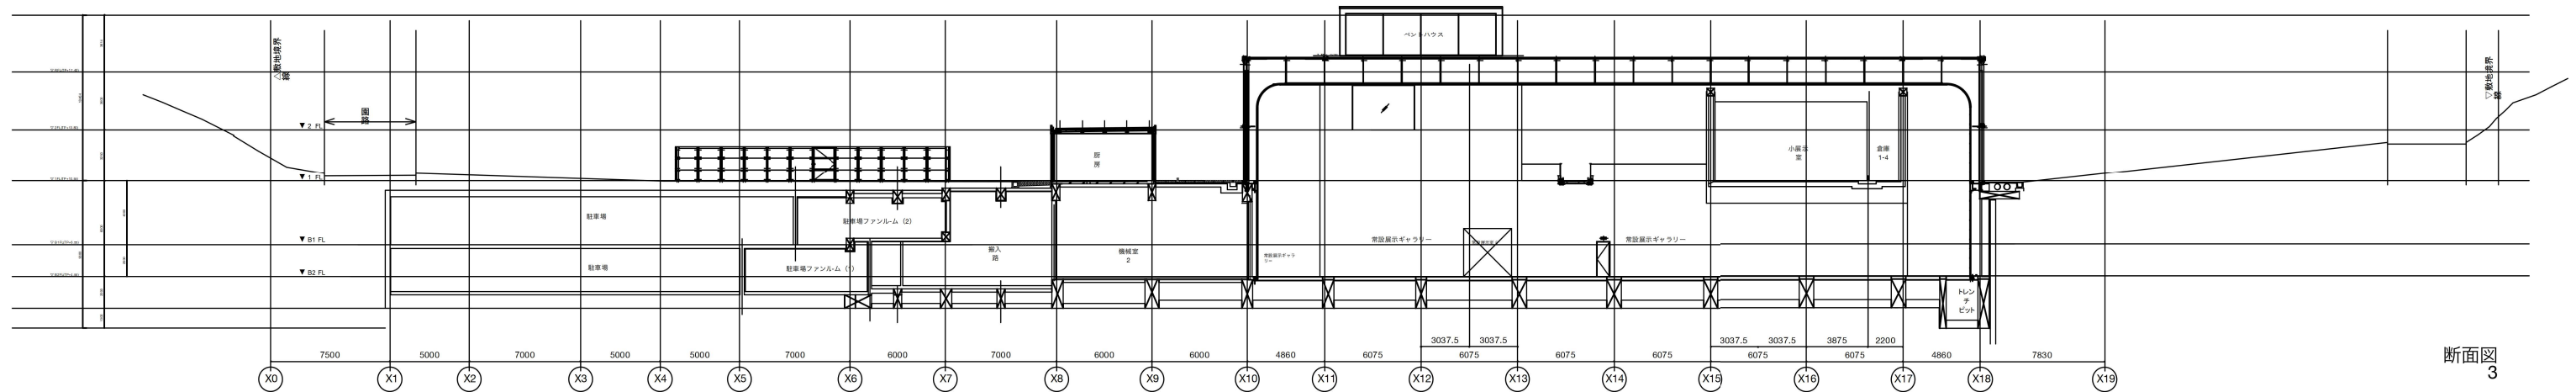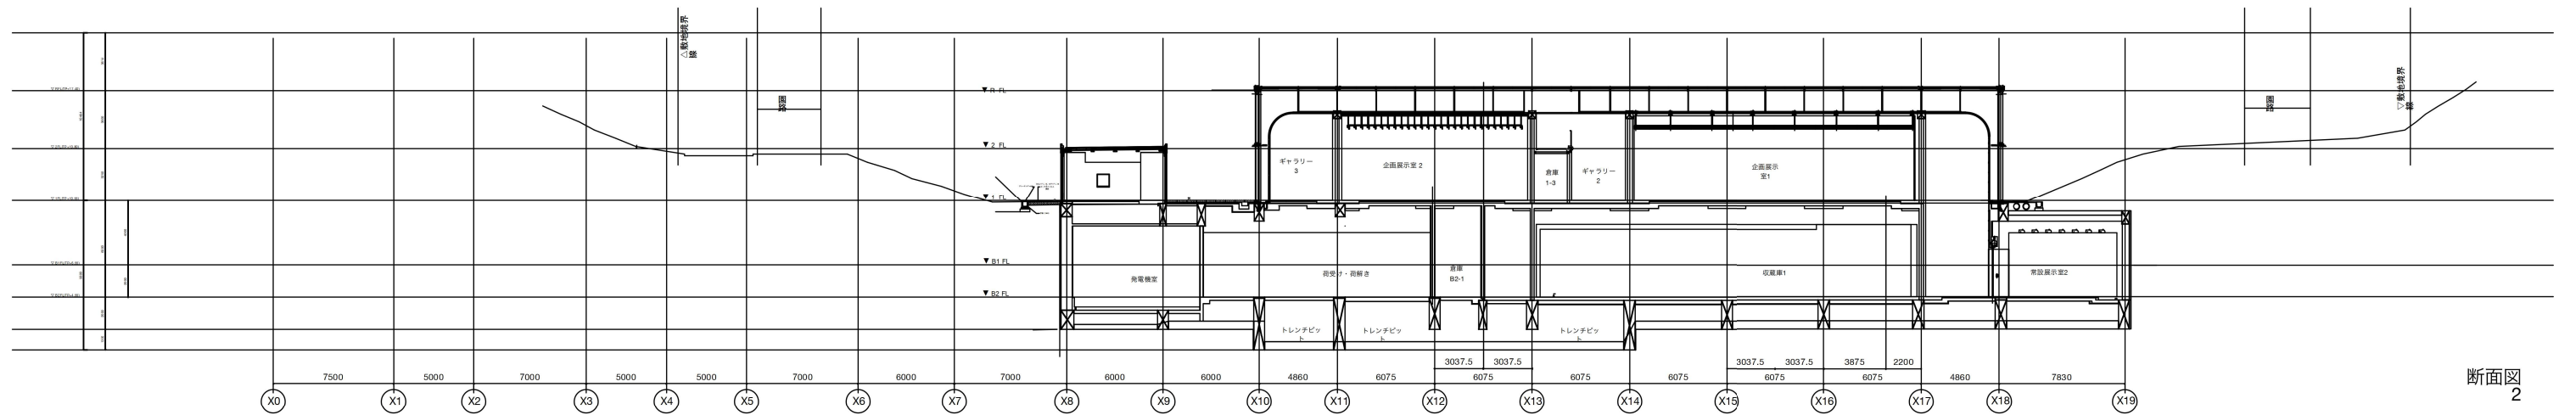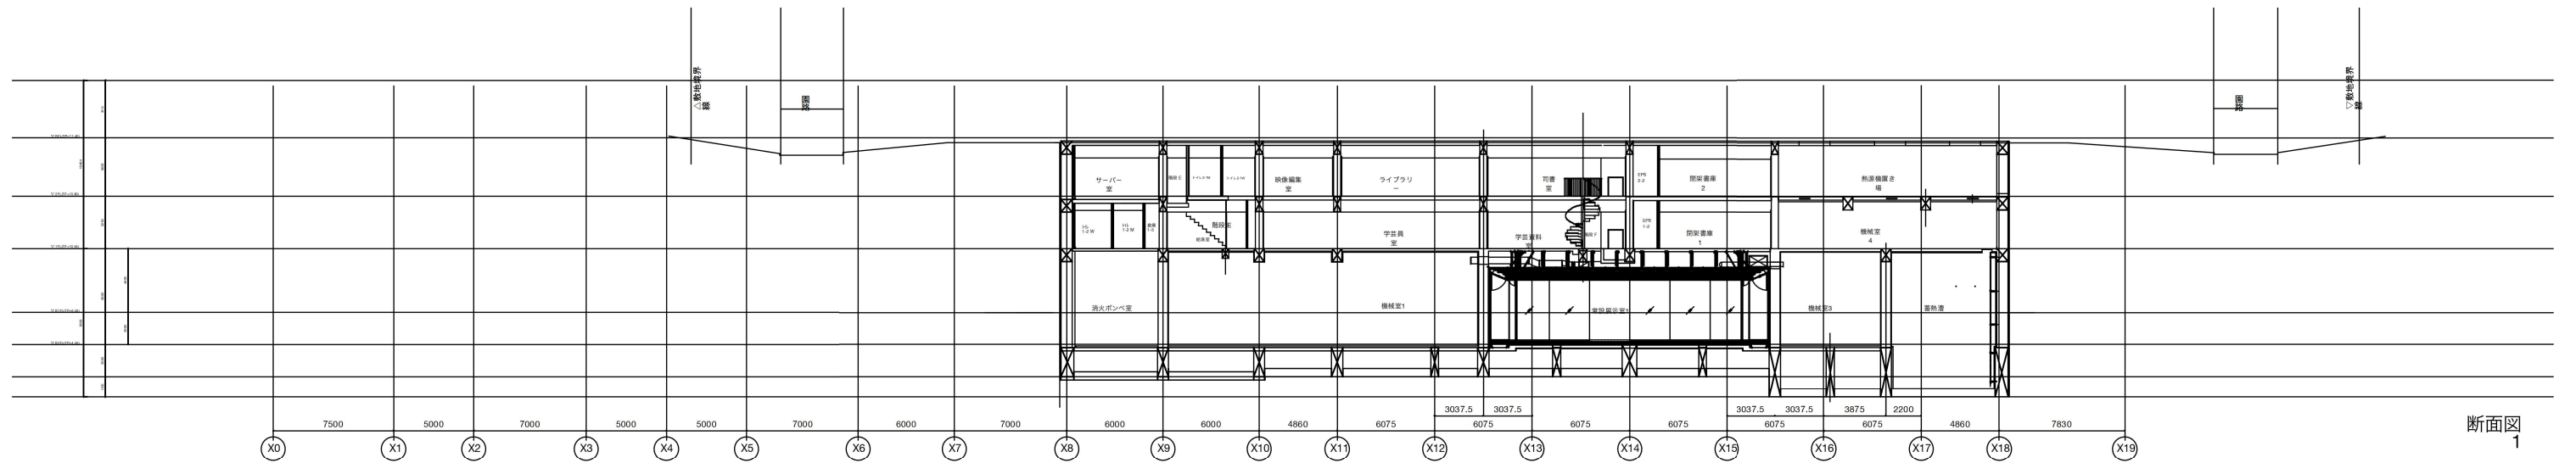


title		横須賀美術館外壁その他改修工事				date		2025.10.	
no		A-18		断面図 2		scale		1:400	
横須賀市都市部	建築計画課長	主査等	担当者		設計	現場代理人	担当者		

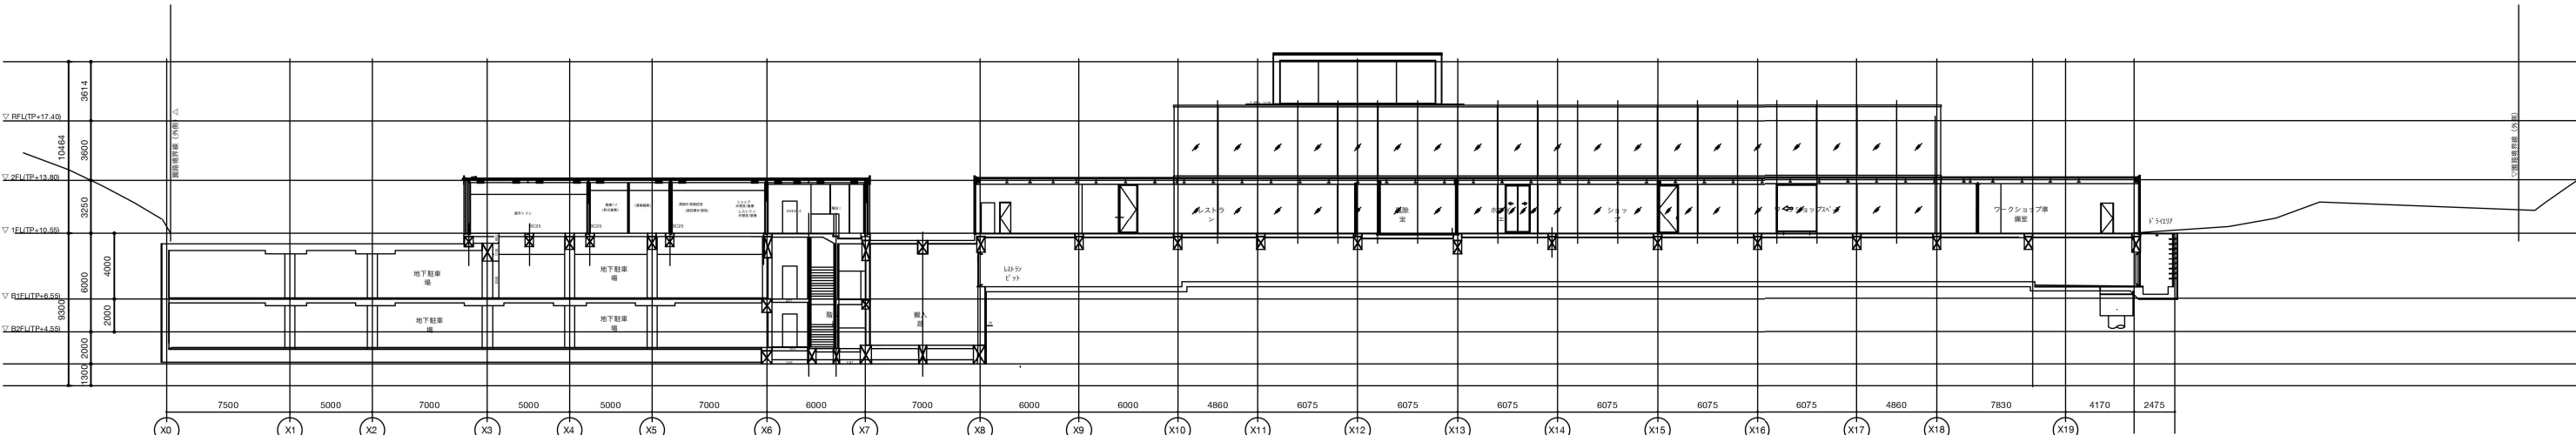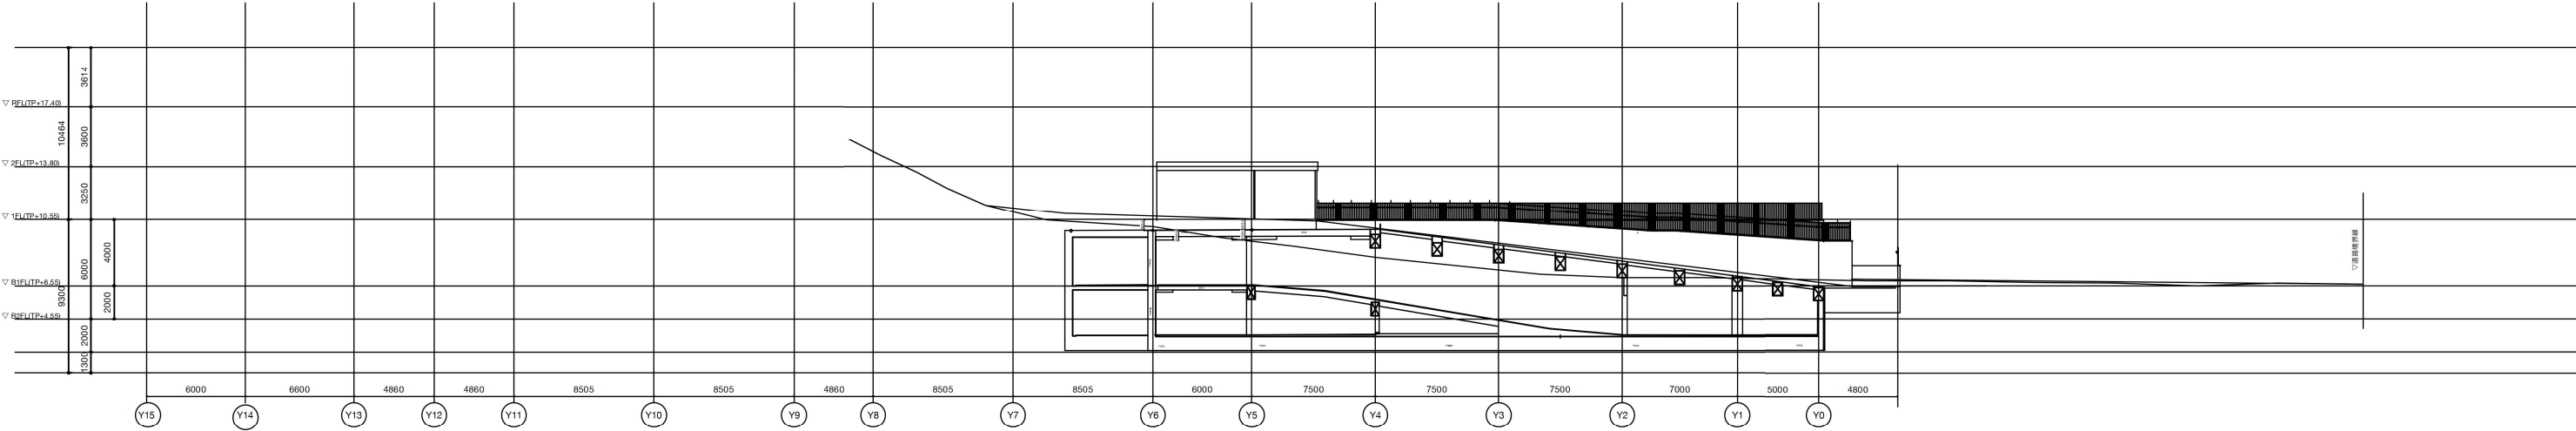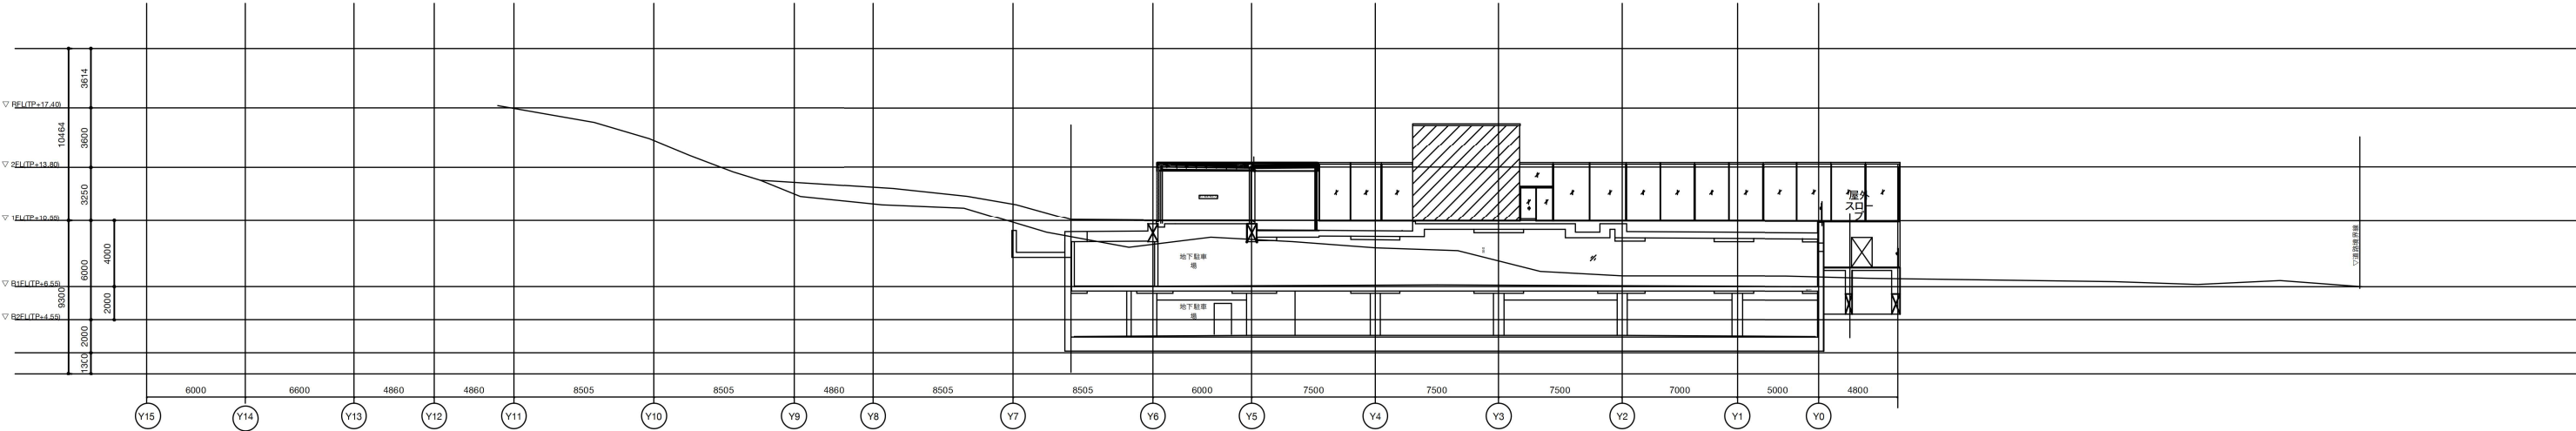

Y5~Y6 断面図 (4)

title		横須賀美術館外壁その他改修工事					date	2025.10.			
no		A-19		断面図 3			scale	1:400			
横須賀市 都市部	建築計画課長		主査等		担当者		設計	現場代理人		担当者	

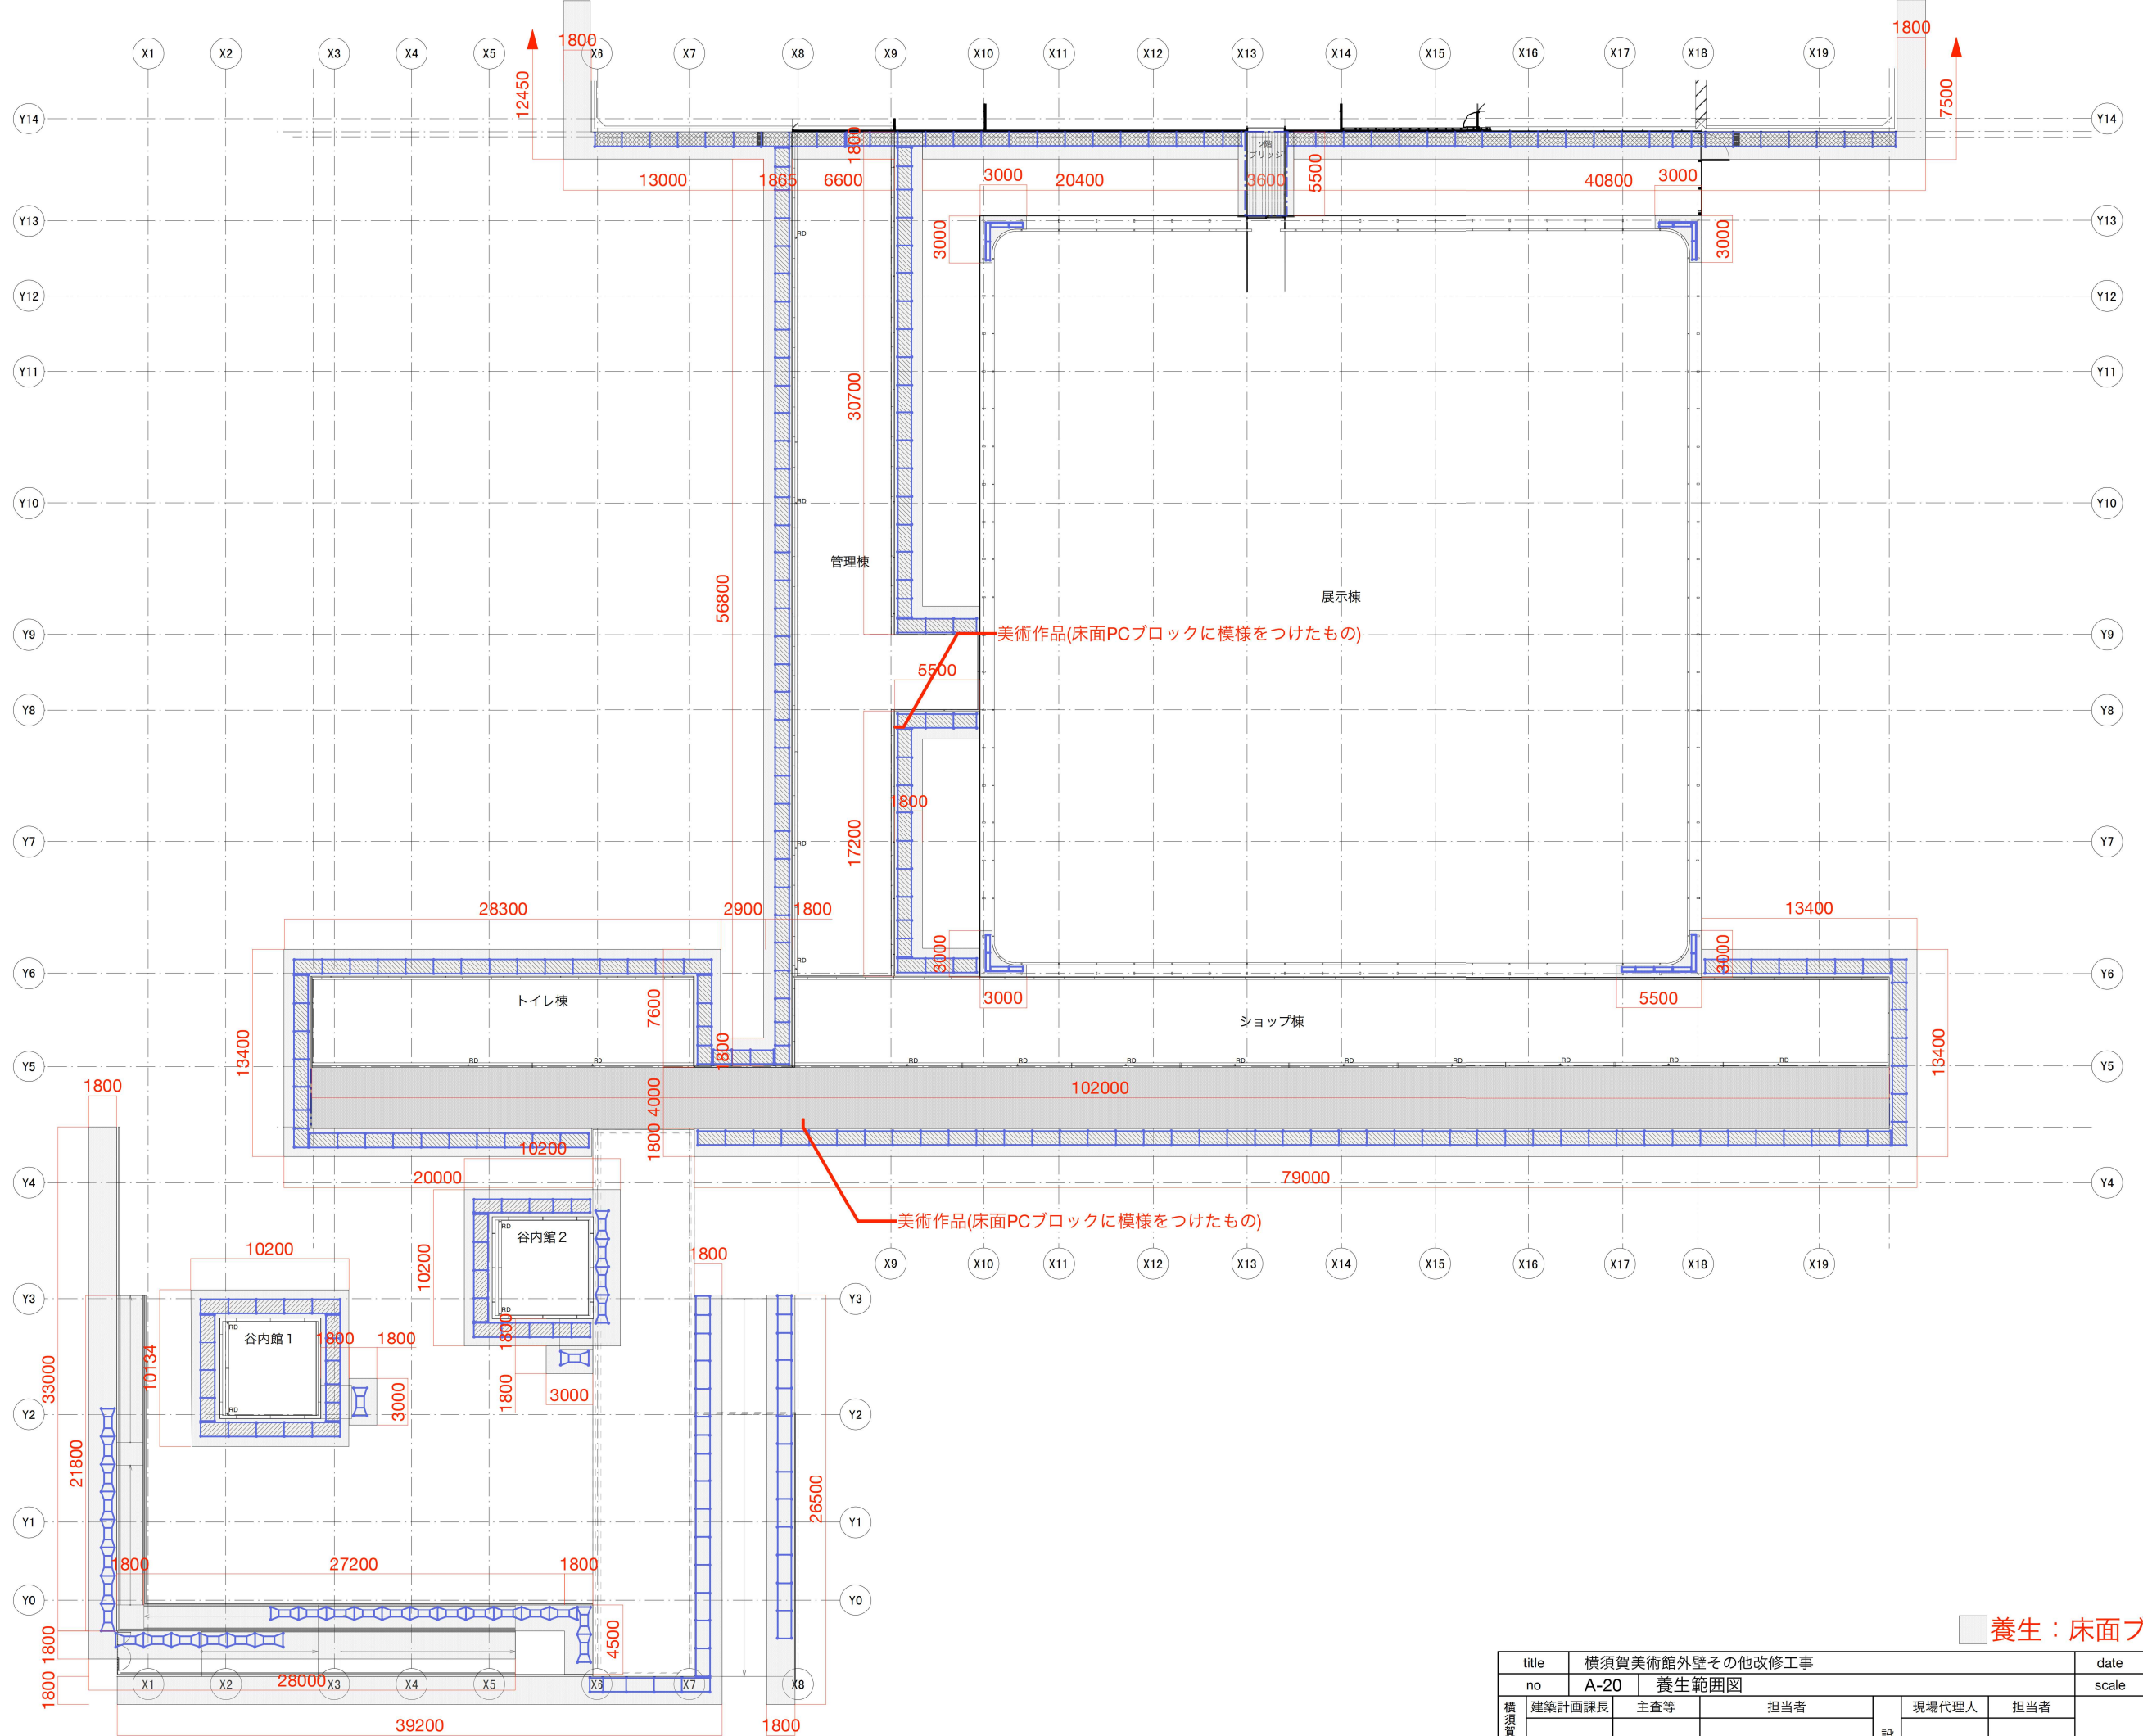

養生：床面ブルーシート

title		横須賀美術館外壁その他改修工事					date	2025.10.
no		A-20	養生範囲図			scale	1:400	
横須賀市 都市部	建築計画課長	主査等	担当者		設計	現場代理人	担当者	