



案内図  
 工事場所：市立北下浦小学校  
 横須賀市長沢1丁目29番1号


- 工事内容
1. M改修
  2. 上記に伴い印刷室天井及び床改修
  3. 上記に伴う機械設備改修
  4. 上記に伴う電気設備改修

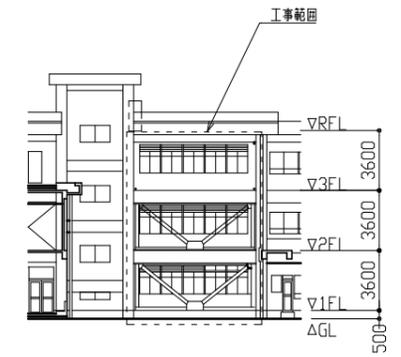


北側部分立面図 1/300

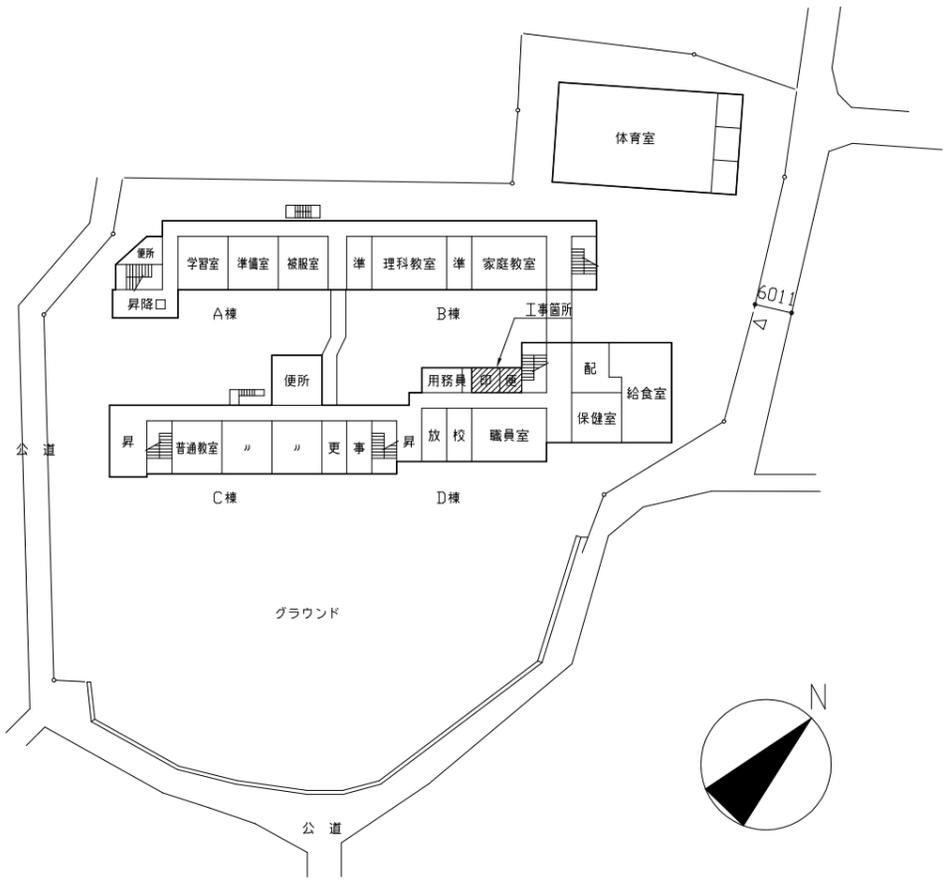


配置図兼1階平面図 1/800

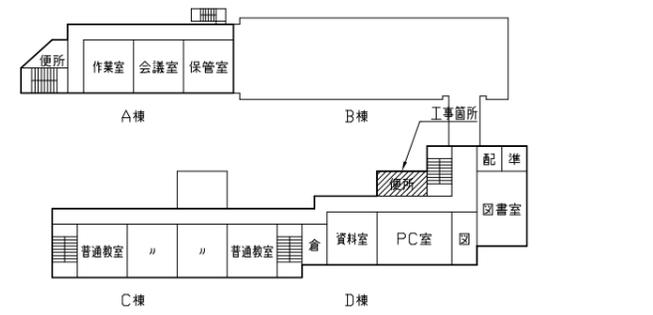

3階平面図 1/800

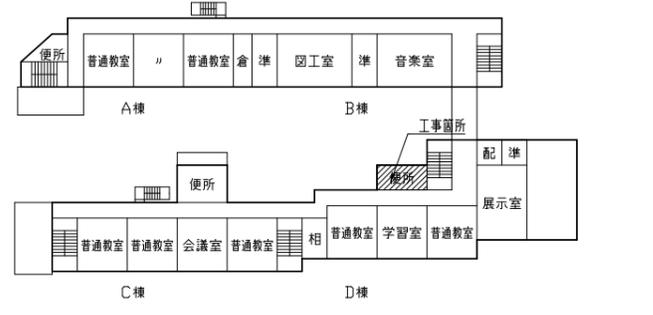

2階平面図 1/800

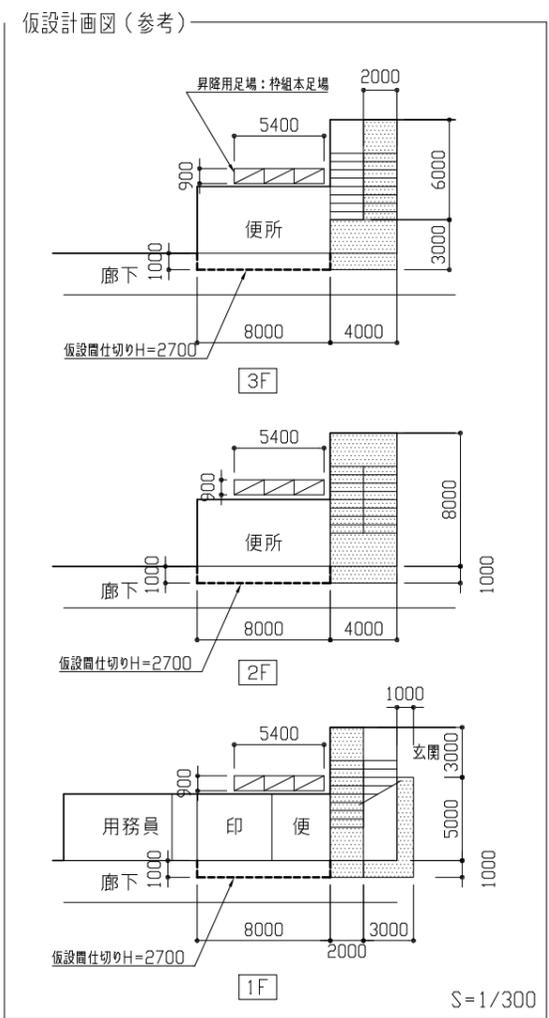

工事名	市立北下浦小学校トイレ改修工事		設計者資格氏名	級建築士登録第 号		課長	主査等	担当者	横須賀市 都市部 建築計画課
図面名称	案内図・配置図・各階平面図・部分立面図・仮設参考図	図番	縮尺	1/300・1/800 (A2)	作図	令和 7 年 5 月 日			

工事内容・仕様

1階改修前	2階改修前	3階改修前
床 木製巻摺撤去、床点検口(450角)撤去、砕石t100程度撤去、土間コックトt120撤去 EPイタリ+下地t100程度撤去、シタコックトt100撤去、ビニルコックトt120撤去	床 ビニル床シートt2.5(コイ)撤去(アバト含有接着剤使用)、ノリノリ金物撤去 和便器部: EPイタリ+下地t100程度撤去、シタコックトt100撤去、梁上部: EPイタリ+下地t100程度撤去	床 ビニル床シートt2.5(コイ)撤去(アバト含有接着剤使用)、ノリノリ金物撤去 和便器部: EPイタリ+下地t100程度撤去、シタコックトt100撤去、梁上部: EPイタリ+下地t100程度撤去
壁 腰壁タイル+下地t100程度撤去、壁アスタ-t20撤去、 CB製ライノテ撤去(壁タイル+下地t100共) CB壁撤去(壁タイル+下地t100+アスタ共) 印刷室CB壁撤去(腰壁タイル+下地t100+アスタ共)(印刷室側t100部かた入れ)	壁 腰壁タイル+下地t100程度撤去、壁アスタ-t20撤去、 CB製ライノテ撤去(壁タイル+下地t100共) CB壁撤去(壁タイル+下地t100+アスタ共)	壁 腰壁タイル+下地t100程度撤去、壁アスタ-t20撤去、 CB製ライノテ撤去(壁タイル+下地t100共) CB壁撤去(壁タイル+下地t100+アスタ共)
天井 石こうボードt9.0撤去(軽量鉄骨天井下地共)	天井 ガバニt4.0撤去(木下地共)	天井 ガバニt4.0撤去(木下地共)
その他 木製建具撤去(枠共)2か所、木製建具t6.8撤去2か所 トリア撤去2か所、鏡撤去3か所、 和便器撤去3か所 アクリル+ガラス+SUS製防虫網撤去1か所 木製ペーパ-収納箱撤去(H600×W300×D150)1か所、木製掃除用具入れ撤去 衛生器具・照明器具等撤去(別図参照)	その他 木製建具撤去(枠共)3か所、木製建具欄間透明ガラスt3.0撤去4か所、木製建具扉部網入り型板t6.8撤去2か所 木製建具腰上型板t4.0撤去2か所、トリア撤去3か所、鏡撤去2か所、 連合流し台撤去2か所、和便器撤去7か所 アクリル+ガラス+SUS製防虫網撤去1か所 木製ペーパ-収納箱撤去(H600×W300×D150)1か所 衛生器具・照明器具等撤去(別図参照)	その他 木製建具撤去(枠共)3か所、木製建具欄間透明ガラスt3.0撤去4か所、木製建具扉部網入り型板t6.8撤去2か所 木製建具腰上型板t4.0撤去2か所、トリア撤去3か所、鏡撤去1か所、 連合流し台撤去2か所、和便器撤去7か所 アクリル+ガラス+SUS製防虫網撤去1か所 木製ペーパ-収納箱撤去(H600×W300×D150)1か所 衛生器具・照明器具等撤去(別図参照)


1階改修後	
床	土間新設:再生砕石(RC-40) t100 普通コックトt120(呼び強度21N/mm <sup>2</sup> S18) 差し筋70×D10@300(周4辺) 鉄筋D10@300(コイ) SD295A重ね接手40d以上、床下防湿シート敷(ポリイソシアヌレート0.15) 一般床仕上:土間コックト金コックト押え+ビニル床シート 防滑・抗菌・消臭仕様 t2.0 廊下出入口部分床:下地調整(ポリイソシアヌレート)+ビニル床シート 防滑・抗菌・消臭仕様 t2.0 男子トイレ:小便器部分 汚垂石(磁器質)t10 D550、部分ビニル部:埋戻し1000程度(山砂)
2-3階改修後(特記なき限り各階共通)	
床	既存和式便器復旧部:排水管塞ぎ150φ程度、普通コックト 呼び強度21N/mm <sup>2</sup> S18 一般床:普通コックト打設(普通コックトt50程度 呼び強度21N/mm <sup>2</sup> S18) 金コックト押え+ビニル床シート 防滑・抗菌・消臭仕様 t2.0 廊下出入口部分床:下地調整(ポリイソシアヌレート)+ビニル床シート(コイ)t2.5 男子トイレ:小便器部分 汚垂石(磁器質)t10 D550
各階改修後(特記なき限り各階共通)	
壁	一般壁 既存タイル+アスタ面撤去部:t100金コックト仕上+素地ごしらえB種 つや有合成樹脂エポキシ樹脂塗(EP-G)B種 一般新設壁:軽量鉄骨壁下地65形@300程度+けい酸カalk板t12 V目地+素地ごしらえB種 つや有合成樹脂エポキシ樹脂塗(EP-G)B種 対象範囲にはグラウ-充填(t50 24kg/m <sup>3</sup> )天井まで 新設タイル壁:軽量鉄骨壁下地50形@300程度+けい酸カalk板t12 V目地+素地ごしらえB種 つや有合成樹脂エポキシ樹脂塗(EP-G)B種 袖壁端部補強:軽量鉄骨壁下地65形 1階2か所、2、3階各4か所、ビニル巾木H60、ビニル巾木H100 鏡(補強面積450×650)/紙巻器(補強面積200×500)/トリア+ペーパ-収納+ビニル(補強面積200×800)/掃除用具掛(補強面積200×500) 壁下地内合板補強:タコ(耐水1類)合板t12 トイレ内手摺取付部(補強面積300×800×2 L型設置)、小便器用手摺取付部(補強面積250×600) 壁下地内合板補強:タコ(耐水1類)合板t12三重張り(厚み合計36ミリ)
天井	化粧石こうボード(準不燃)突き付けt9.5(軽量鉄骨天井下地19形@225共)、新規天井廻縁(塩ビ製) 新規天井点検口設置(450×450、開口補強共) 各階2か所、天井換気扇用開口補強(250×250) 1階2か所 (300×300) 2、3階各2か所、照明器具開口補強(150×150) 計62か所
その他	洗面器ライノテ/小便器ライノテ/SKライノテ:軽量鉄骨壁下地65形@300程度+タコ(耐水1類)合板t12+t12 +ポリイソシアヌレートt19 壁見切縁(塩化ビニル製)、トリア-x(TB1、TB2、TB3、TB4、TB5、TB6、TB7)、軽量鋼製点検扉(LSD1)、アクリル+ガラス+SUS製新設 各階1か所 ビニル 立体構造H160(突出型:樹脂成形品、アクリル製金具)各階1か所、ビニル 150×150(平付型:アクリル白板t5.0)各階3か所 新設木製見切り(アクリル W110×t25):素地ごしらえA種 つや有合成樹脂エポキシ樹脂塗(EP-G) A種 新設木製三方枠(アクリル W110×t25/W180×t25):素地ごしらえA種 つや有合成樹脂エポキシ樹脂塗(EP-G) A種 既存木製三方枠(アクリル W180×t25):下地調整RB種 つや有合成樹脂エポキシ樹脂塗(EP-G) B種 流し台新設 2、3階各1か所、トリア+ペーパ-収納+ビニル新設(入隅コナ用 木質製 W180×D150×H800程度)各階2か所 トリア+3本掛(ABS・SUS304製) L500×57×55程度 各階1か所、雑巾掛け(SUS製丸アクリル9.5ミリ) L450程度 各階1か所 配管撤去部穴埋め(φ50-φ100程度 合計70か所程度)、和便器排水管塞ぎ150φ程度 14か所、衛生器具・照明器具等新設:別図参照

印刷室工事内容・仕様

改修前	改修後
床 塩ビタイルt3.0撤去、壁際かた入れ、土間コックトt120撤去、砕石t100撤去 ガバニt5.0撤去	床 土間新設:再生砕石(RC-40) t100 普通コックトt120(呼び強度21N/mm <sup>2</sup> S18) 差し筋70×D10@300(周3辺) 鉄筋D10@300(コイ) SD295A重ね接手40d以上、床下防湿シート敷(ポリイソシアヌレート0.15) 床仕上:土間コックト金コックト押え+ビニル床シート(マナ) t2.0
壁 トリ側壁:CB壁撤去、アスタ撤去、入隅部かた入れ 木製巾木H100撤去(四方)	壁 一般新設壁:軽量鉄骨壁下地65形@300程度+けい酸カalk板t12 V目地+素地ごしらえB種 (PS含む) つや有合成樹脂エポキシ樹脂塗(EP-G)B種 対象範囲にはグラウ-充填(t50 24kg/m <sup>3</sup> )印刷室天井まで 新規タイル塗壁(境界取合い部):タイル金コックト仕上+素地ごしらえB種 つやあり合成樹脂エポキシ樹脂塗(EP-G)B種 既存タイル塗壁(廊下部):下地調整RB種 つやあり合成樹脂エポキシ樹脂塗(EP-G)B種 新設ビニル巾木H100(四方)(木製巾木撤去部壁タイル塗)
天井 石こうボード撤去(軽量鉄骨天井下地共)	天井 化粧石こうボード(準不燃)突き付けt9.5(軽量鉄骨天井下地19形@225共)、新規天井廻縁(塩ビ製) 照明器具開口補強 150×1235 3か所、新規天井点検口設置(450×450、開口補強共) 1か所 (点検口の位置は監督員と協議のこと)


工事名	市立北下浦小学校トイレ改修工事			設計者資格氏名	級建築士登録第 号			課長	主査等	担当者	横須賀市 都市部 建築計画課
図面名称	工事内容	図番	2/16	縮尺	作図	令和7年5月 日					



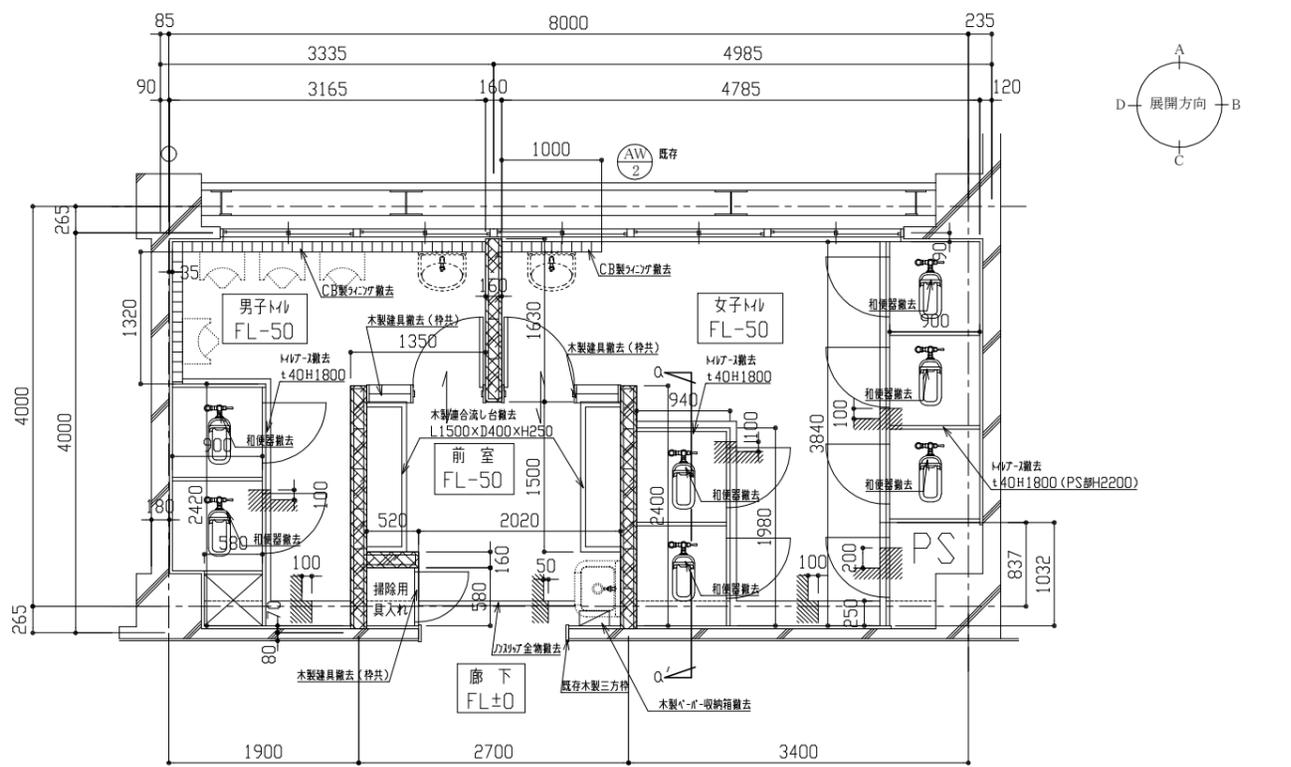


2, 3階トイレ平面図 (改修前) 1/50

CB (t100) 壁撤去 (お下まで) H3450

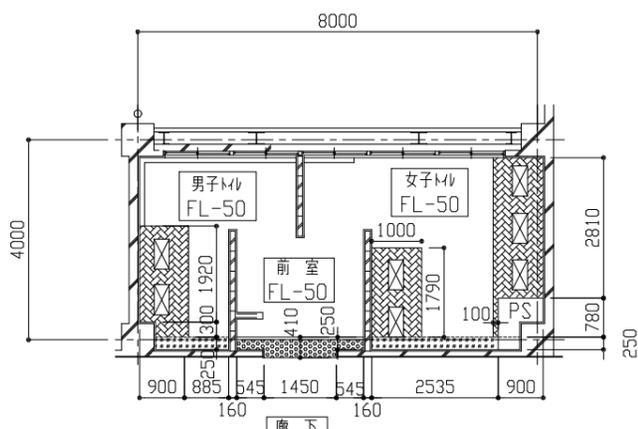



2, 3階トイレ床伏図 (改修前) 1/100

- 床伏図 凡例
- ビニル床シート 2.5撤去 (アスベスト含有建材: 接着剤)
  - ソナーコンクリート 100撤去 (トイレ前室+PS前室+PS下地共) ※PS前室+200撤去 (トイレ前室+PS下地共)
  - ソナーコンクリート 50撤去 (トイレ前室+PS下地共)
  - 和便器撤去 300×600程度

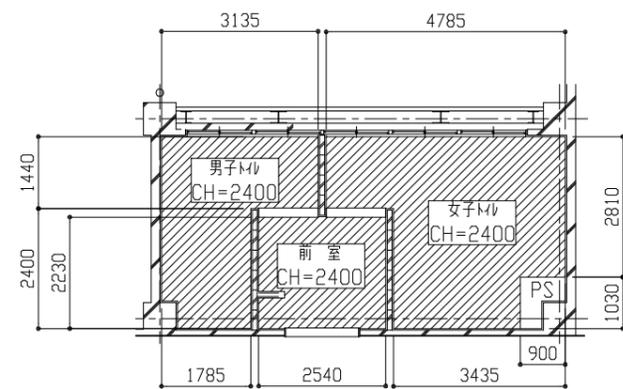


2, 3階トイレ天井伏図 (改修前) 1/100


珪藻土合板 t4.0撤去 (木下地共)

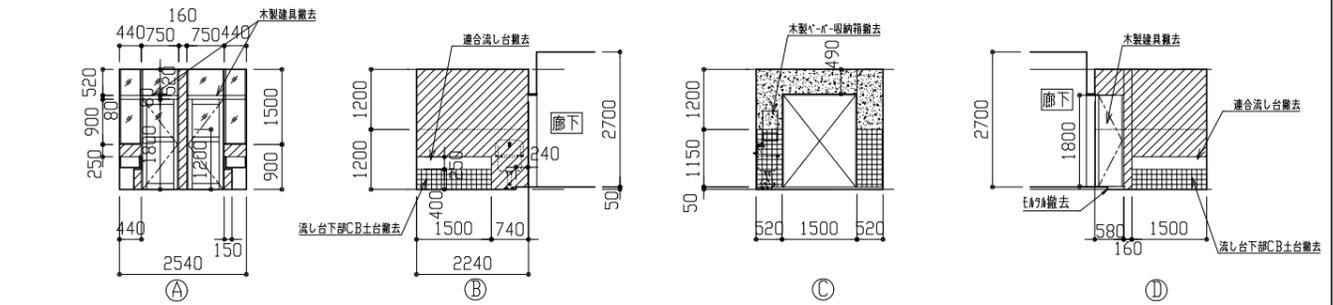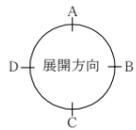

2, 3階トイレ前室展開図 (改修前) 1/100

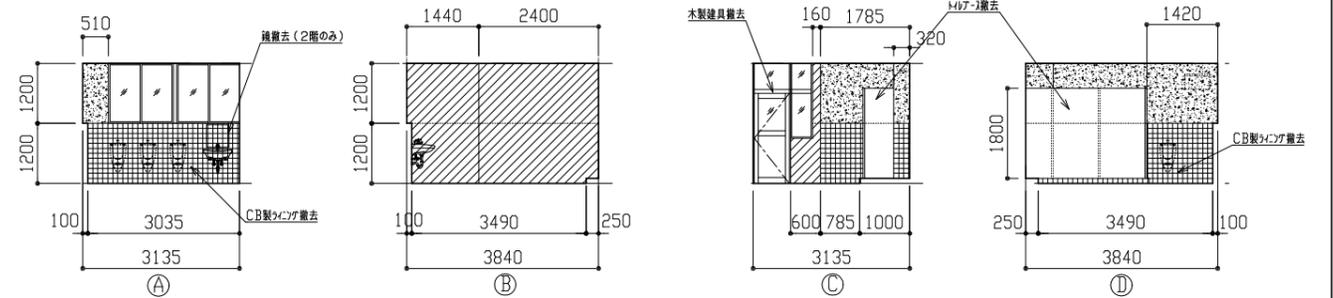


2, 3階男子トイレ展開図 (改修前) 1/100

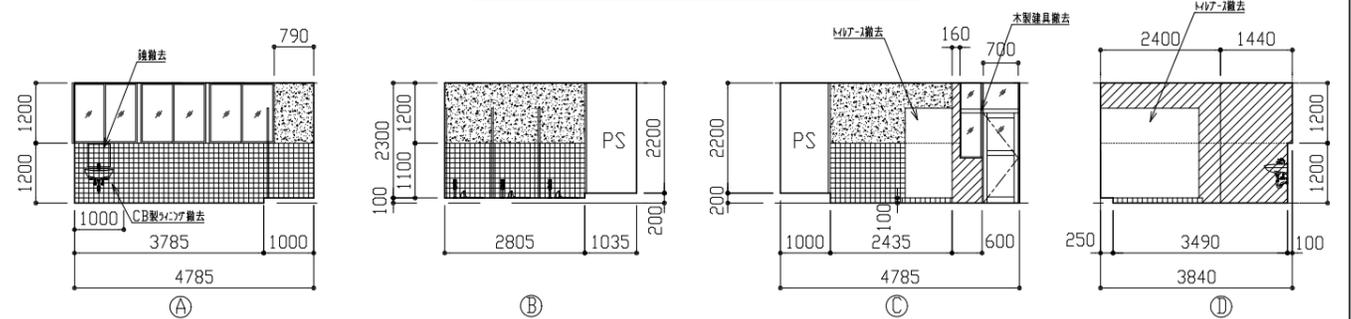


2, 3階女子トイレ展開図 (改修前) 1/100

- 展開図 凡例
- 壁タイル+下地タイル撤去
  - 既存アスベスト撤去
  - CB壁撤去 900 (H1200)、アスベスト (H1200) 下地共
- ※木製建具撤去 (各階共通) 扉部: 網入り型扉 t6.8 (650×540 2枚) 扉上: 型板扉 t4.0 (440×900 2枚) 欄間: 透明扉 t3.0 (750×520 2枚) (440×520 2枚)  
 ※天井ふところ内タイル撤去については建具表参照

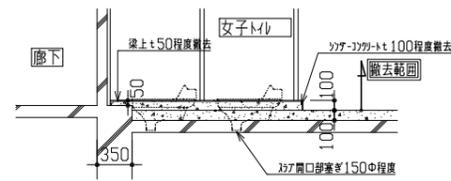

a-a' 断面詳細図 (改修前) 1/50

工事名	市立北下浦小学校トイレ改修工事			設計者資格氏名	級建築士登録第 号			課長	主査等	担当者	横須賀市 都市部 建築計画課
図面名称	(改修前) 2, 3階平面図、展開図、床伏図、天井伏図、断面詳細図	図番	4/16	縮尺	1/50・1/100(A2)	作図	令和 7 年 5 月 日				

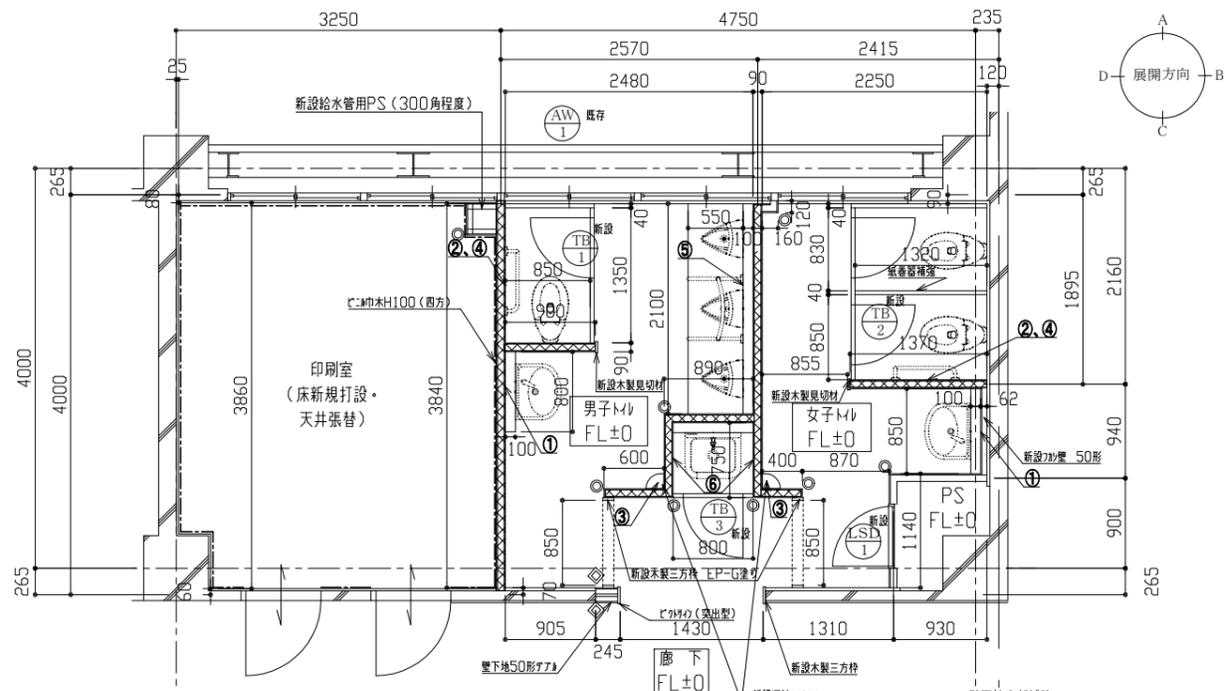


1階印刷室・トイレ平面図 (改修後) 1/50

※新設壁 軽量鉄骨壁下地65型 ｽﾌﾟﾗ下まで (H3380) ※新設加壁 軽量鉄骨壁下地50型 ｽﾌﾟﾗ下まで (H3380)

壁ｸﾞﾗﾌｯｸ充填土50 24kg/m<sup>3</sup> 天井 (H2400) まで印刷室との界壁については印刷室天井高さ (H2800) まで

○ : 壁見切材 (塩ビ製) 天井まで  
◇ : 壁見切材 (塩ビ製) RC壁との見切


壁下地内部補強  
① 鏡取付 (ﾌｯｸ耐水合板t12 1枚)  
② 紙巻器取付 (ﾌｯｸ耐水合板t12 1枚)  
③ 収納ﾄｲﾍﾞｯﾄ取付 (ﾌｯｸ耐水合板t12 1枚)  
④ L型手すり取付 (ﾌｯｸ耐水合板t12×3枚)  
⑤ 小便器用手すり取付 (ﾌｯｸ耐水合板t12×3枚)  
⑥ 掃除用具掛取付 (ﾌｯｸ耐水合板t12 1枚)

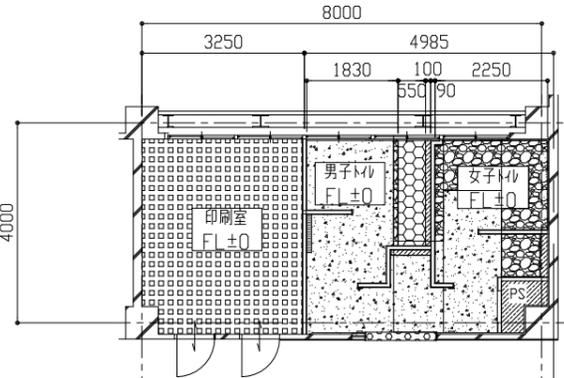

1階印刷室・トイレ床伏図 (改修後) 1/100

床伏図 凡例


- ビニ床シート 防滑・除菌・消臭仕様 t2.0 (ﾋﾞｯｸ内H1000埋戻しの上碎石t100+土間ｺﾝｸﾘｰﾄt120程度)
- 汚垂石t10 (ﾋﾞｯｸ内H1000埋戻しの上碎石t100+土間ｺﾝｸﾘｰﾄt120程度)
- ビニ床シート 防滑・除菌・消臭仕様 t2.0 (土間ｺﾝｸﾘｰﾄt120)
- ｺﾝｸﾘｰﾄ表し (ﾋﾞｯｸ内H1000埋戻しの上碎石t100+土間ｺﾝｸﾘｰﾄt120)
- ｺﾝｸﾘｰﾄ表し (土間ｺﾝｸﾘｰﾄt120程度)
- ビニ床シート (ﾌﾞﾗｯｼﾝｸﾞ) t2.0 (碎石t100+土間ｺﾝｸﾘｰﾄt120程度)
- ビニ床シート (ｺｲﾝ) +下地調整t20程度 (ﾌﾞﾗｯｼﾝｸﾞ)

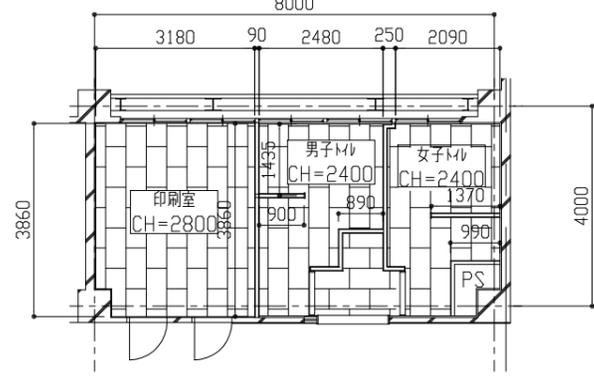


1階印刷室・トイレ天井伏図 (改修後) 1/100

天井伏図 凡例


- 化粧石膏ボード (準不燃) t9.5 突付け
- 軽量鉄骨天井下地・天井廻縁 (塩ビ製)
- 天井点検口 (450×450、開口補強共) 印刷室 1か所  
男子トイレ 1か所  
女子トイレ 1か所
- トイレ照明器具開口補強 (150×150程度) 16か所
- 印刷室照明用開口補強 150×1235 (300×1200代用) 3か所

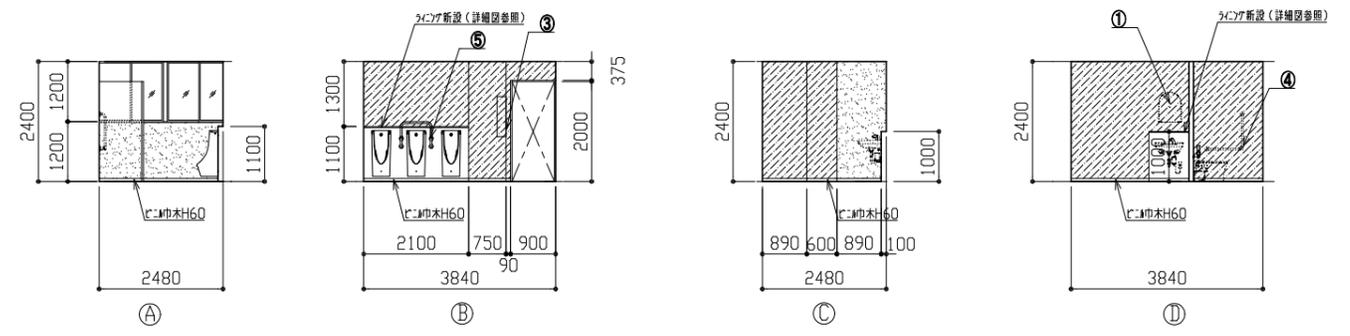


1階男子トイレ展開図 (改修後) 1/100

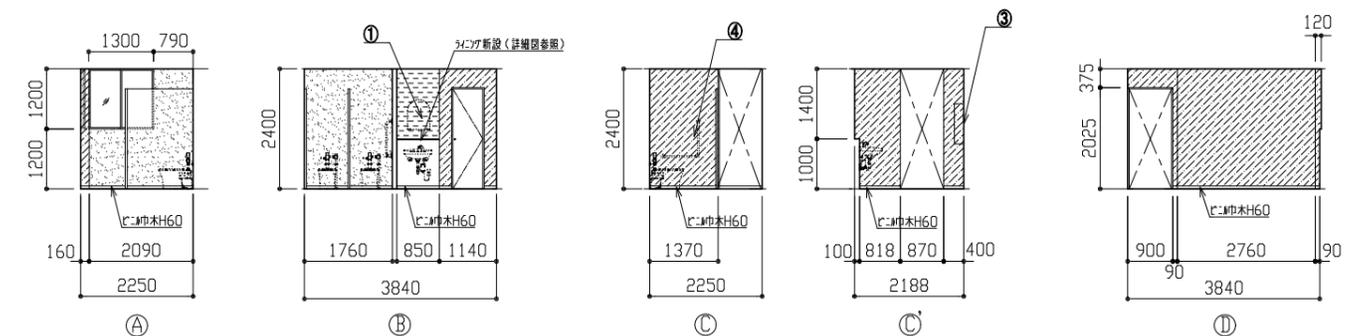

1階女子トイレ展開図 (改修後) 1/100

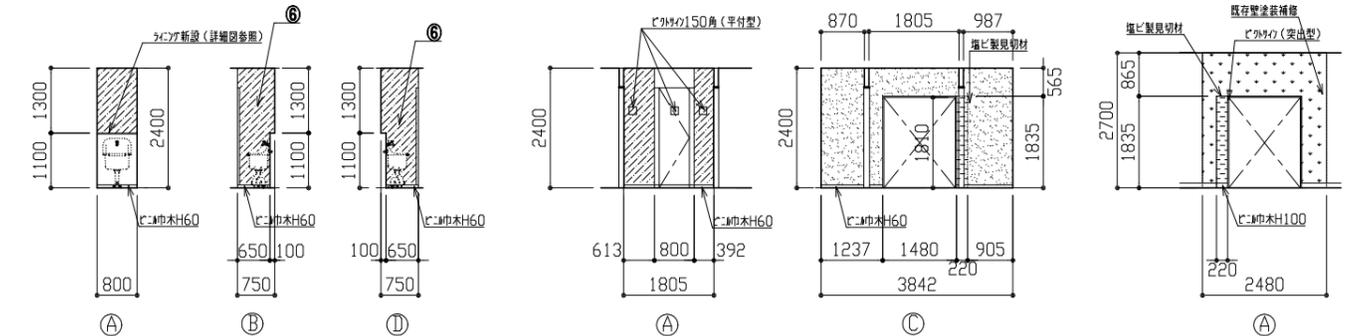

1階SK部展開図 (改修後) 1/100

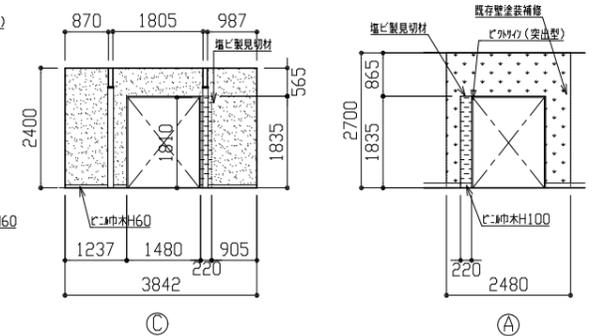

1階通路部展開図 (改修後) 1/100


展開図 凡例

- 壁ﾓﾙﾀﾙ塗り+EP-G塗り
- 軽量鉄骨壁下地65形+ｲｰｸﾞﾙｶﾙﾄﾞ板t12+EP-G塗り
- 軽量鉄骨壁下地50形+ｲｰｸﾞﾙｶﾙﾄﾞ板t12+EP-G塗り
- 既存ﾓﾙﾀﾙ面 EP-G塗り

壁下地内部補強  
① 鏡取付 (ﾌｯｸ耐水合板t12 1枚)  
② 紙巻器取付 (ﾌｯｸ耐水合板t12 1枚)  
③ 収納ﾄｲﾍﾞｯﾄ取付 (ﾌｯｸ耐水合板t12 1枚)  
④ L型手すり取付 (ﾌｯｸ耐水合板t12×3枚)  
⑤ 小便器用手すり取付 (ﾌｯｸ耐水合板t12×3枚)  
⑥ 掃除用具掛取付 (ﾌｯｸ耐水合板t12 1枚) ※設置位置については監督員と協議のこと

※1階ﾄｲﾍﾞｯﾄ断面図 (改修後) は図番3/16を参照


工事名	市立北下浦小学校トイレ改修工事			設計者資格氏名	級建築士登録第 号			課長	主査等	担当者	横須賀市 都市部 建築計画課
図面名称	(改修後)1階平面図、展開図、床伏図、天井伏図			図番	5/16	縮尺	1/50・1/100(A2)	作図	令和7年5月 日		

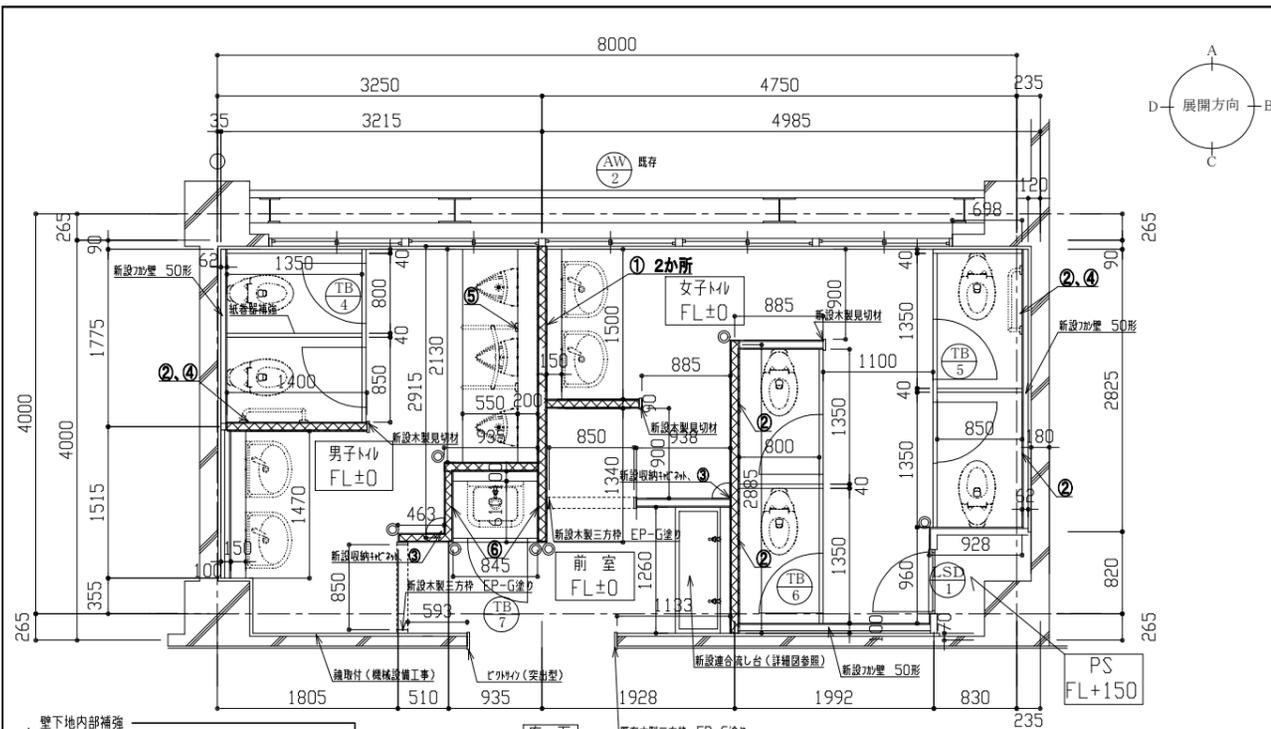


- 壁下地内部補強
- ① 鏡取付 (珒耐水合板 t12 1枚)
  - ② 紙巻器取付 (珒耐水合板 t12 1枚)
  - ③ 収納+ヒミ取付 (珒耐水合板 t12 1枚)
  - ④ L型手すり取付 (珒耐水合板 t12×3枚)
  - ⑤ 小便器用手すり取付 (珒耐水合板 t12×3枚)
  - ⑥ 掃除用具掛取付 (珒耐水合板 t12 1枚)

2, 3階M/L平面図 (改修後) 1/50

※新設壁 軽量鉄骨壁下地65型 マア下まで (H3400)  
 ※新設加壁 軽量鉄骨壁下地50型 マア下まで (H3400)

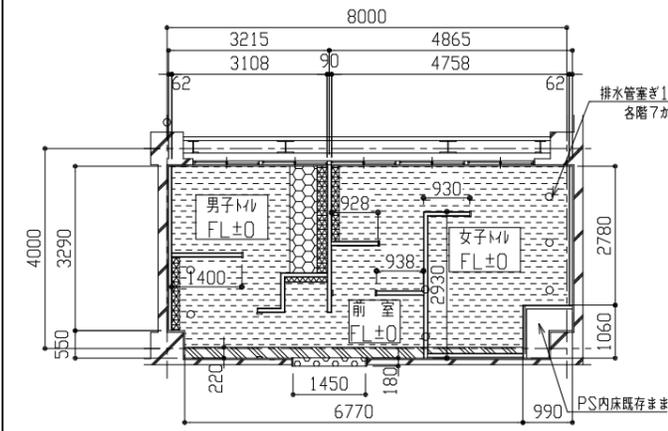


2, 3階M/L床伏図 (改修後) 1/100

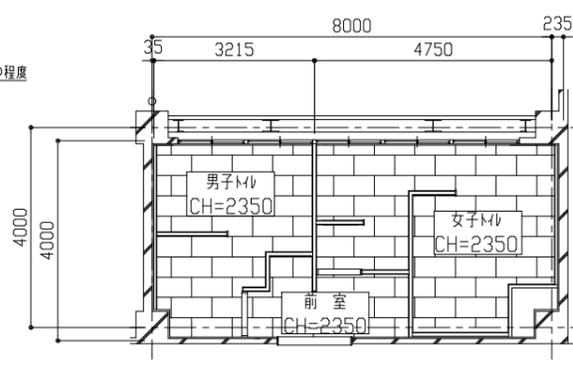


2, 3階M/L天井伏図 (改修後) 1/100

- 床伏図 凡例
- 汚垂石 t10 (普通コンクリート t50)
  - 珒床シート 防滑・除菌・消臭仕様 t2.0 (普通コンクリート t50)
  - 珒床シート 防滑・除菌・消臭仕様 t2.0+下地調整 (ポリマーレバム-スト)
  - コンクリート表し (普通コンクリート t50)
  - 珒床シート (ポリ) +下地調整 (ポリマーレバム-スト)


- 天井伏図 凡例
- 化粧石膏ボード (準不燃) t9.5 突付け
  - 軽量鉄骨天井下地、天井廻縁 (塩ビ製)
  - 天井点検口 (450×450、開口補強共) 男子M/L 各階1か所  
女子M/L 各階1か所
  - 照明器具用開口補強 (150×150程度) 各階23か所

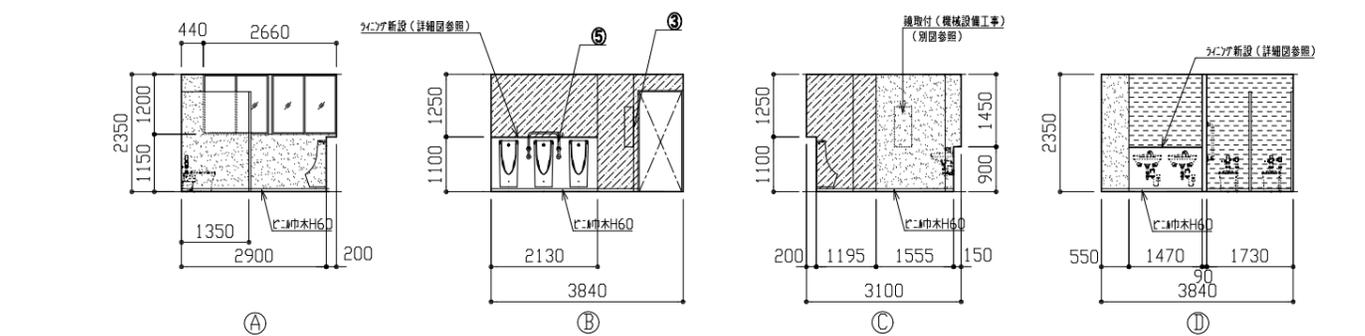


2, 3階男子M/L展開図 (改修後) 1/100

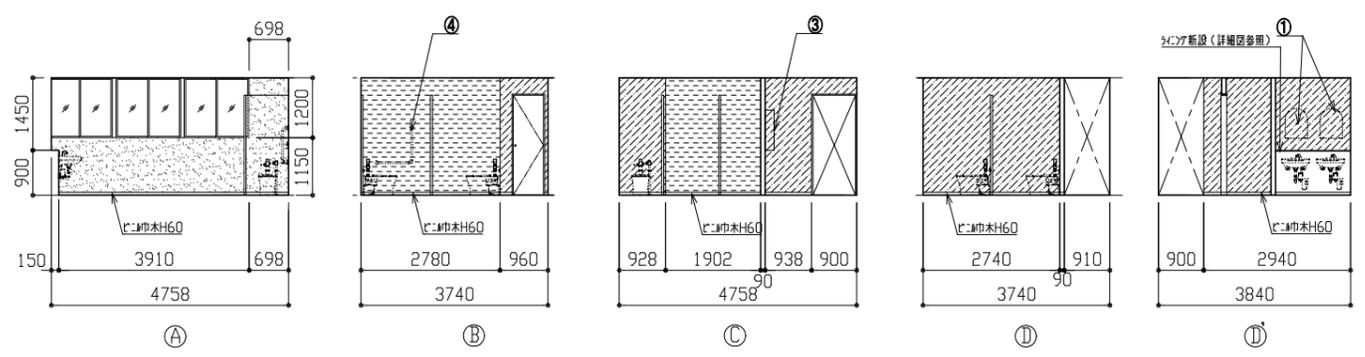

2, 3階女子M/L展開図 (改修後) 1/100

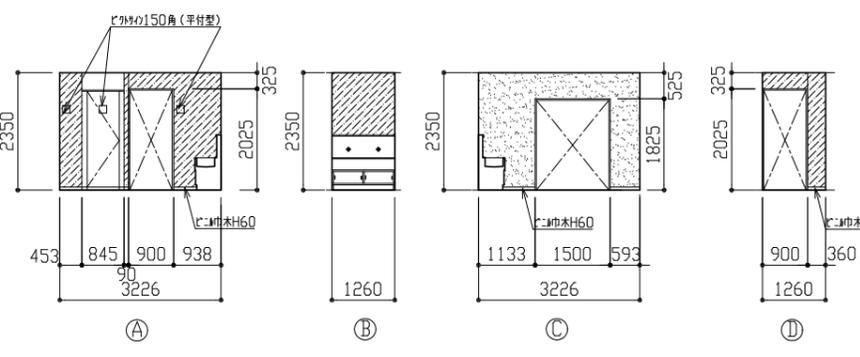

2, 3階前室展開図 (改修後) 1/100

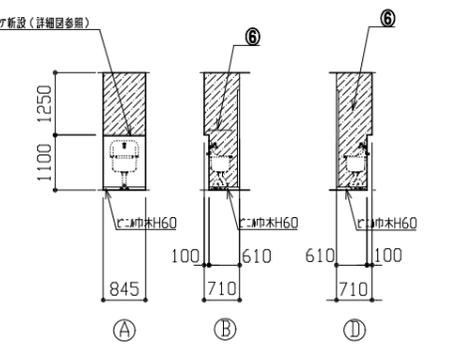



2, 3階SK部展開図 (改修後) 1/100

- 展開図 凡例
- 壁下地内部補強
  - ① 鏡取付 (珒耐水合板 t12 1枚)
  - ② 紙巻器取付 (珒耐水合板 t12 1枚)
  - ③ 収納+ヒミ取付 (珒耐水合板 t12 1枚)
  - ④ L型手すり取付 (珒耐水合板 t12×3枚)
  - ⑤ 小便器用手すり取付 (珒耐水合板 t12×3枚)
  - ⑥ 掃除用具掛取付 (珒耐水合板 t12 1枚) ※設置位置については監督員と協議のこと
  - 珒下地内部補強
  - 軽量鉄骨壁下地65形+珒酸カルシウム板 t12+EP-G塗り
  - 軽量鉄骨壁下地50形+珒酸カルシウム板 t12+EP-G塗り


工事名	市立北下浦小学校トイレ改修工事		設計者資格氏名	級建築士登録第 号		課長	主査等	担当者	横須賀市 都市部 建築計画課
図面名称	(改修後)2, 3階平面図、展開図、床伏図、天井伏図		図番	6/16	縮尺	1/50・1/100(A2)	作図	令和7年5月 日	

建具表 ※色は監督員との協議による											
符号	名称	① 新設	② 新設	③ 新設	④ 新設	⑤ 新設	⑥ 新設	⑦ 新設	⑧ 新設	⑨ 新設	⑩ 新設
		M/A-1	M/A-1	M/A-1	M/A-1	M/A-1	M/A-1	M/A-1	M/A-1	M/A-1	M/A-1
		1か所	1か所	1か所	1か所	2か所	2か所	2か所	2か所	2か所	2か所
形状											
仕上げ	見込み	珪藻土化粧合板 (A'-B'-C')	珪藻土化粧合板 (A'-B'-C')	珪藻土化粧合板 (A'-B'-C')	珪藻土化粧合板 (A'-B'-C')	珪藻土化粧合板 (A'-B'-C')	珪藻土化粧合板 (A'-B'-C')	珪藻土化粧合板 (A'-B'-C')	珪藻土化粧合板 (A'-B'-C')	珪藻土化粧合板 (A'-B'-C')	珪藻土化粧合板 (A'-B'-C')
ガラス											
付属金物		アルミ製 珪藻土製 戸当り 珪藻土巾木H60	アルミ製 珪藻土製 戸当り 珪藻土巾木H60 (紙巻器取付部下地補強共)	アルミ製 珪藻土製 戸当り 珪藻土巾木H60	アルミ製 珪藻土製 戸当り 珪藻土巾木H60 (紙巻器取付部下地補強共)	アルミ製 珪藻土製 戸当り 珪藻土巾木H60 (紙巻器取付部下地補強共)	アルミ製 珪藻土製 戸当り 珪藻土巾木H60				



建具表											
符号	名称	① 新設	② 既存	③ 新設	④ 新設	⑤ 新設	⑥ 新設	⑦ 新設	⑧ 新設	⑨ 新設	⑩ 新設
		軽鋼製ドア	アルミ製ドア								
		3か所	1か所	1か所	2か所						
形状											
仕上げ	見込み	軽鋼製 (焼付塗装)	珪藻土化粧合板 (焼付塗装)	珪藻土化粧合板 (焼付塗装)	珪藻土化粧合板 (焼付塗装)	珪藻土化粧合板 (焼付塗装)	珪藻土化粧合板 (焼付塗装)	珪藻土化粧合板 (焼付塗装)	珪藻土化粧合板 (焼付塗装)	珪藻土化粧合板 (焼付塗装)	珪藻土化粧合板 (焼付塗装)
ガラス											
付属金物		カーナビ、ソケット (外) SUST番、フットレスト、フット板 (焼付塗装)	アルミ製 (H300×L1300) 撤去 (防虫網共) アルミ製新設 (H300×L1300×t3.0) パネ廻りソケット								

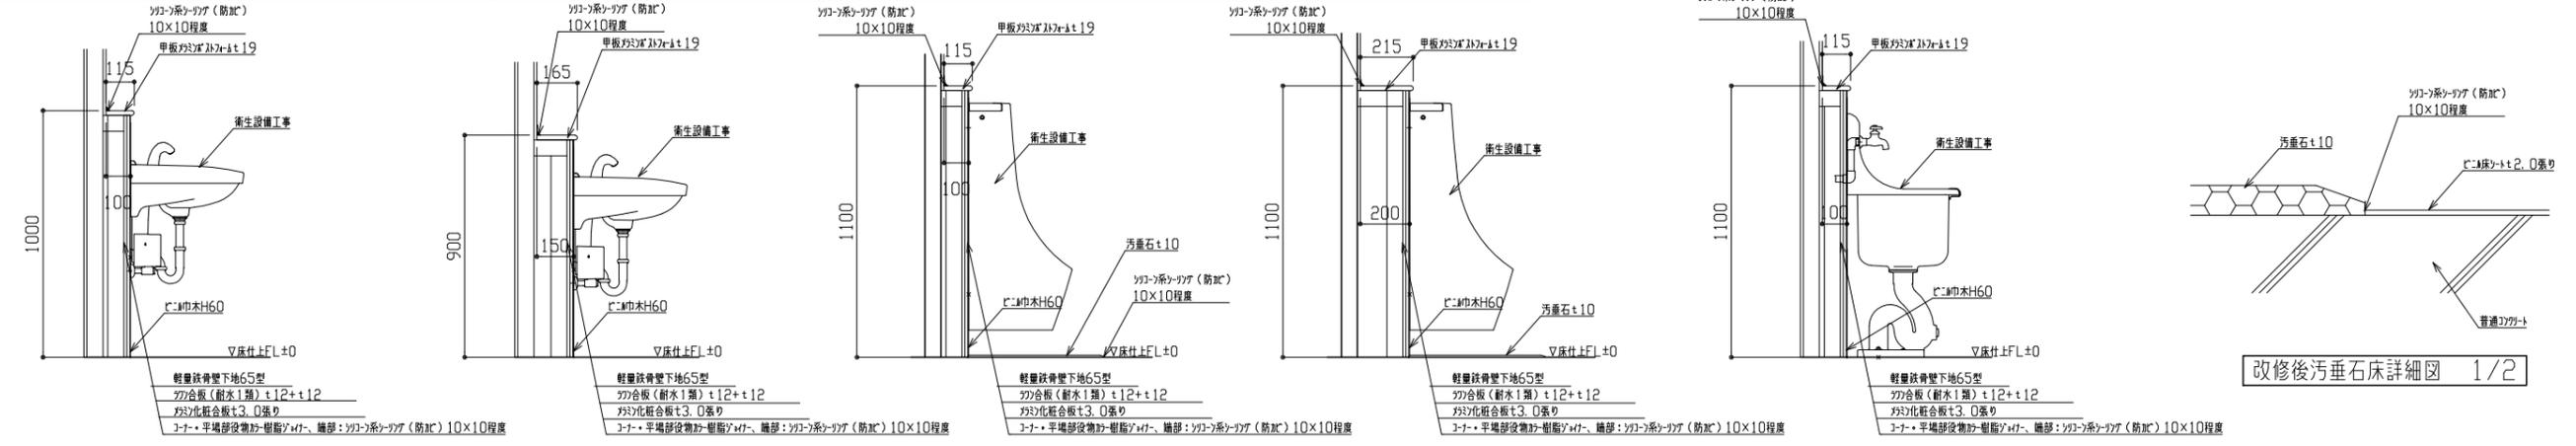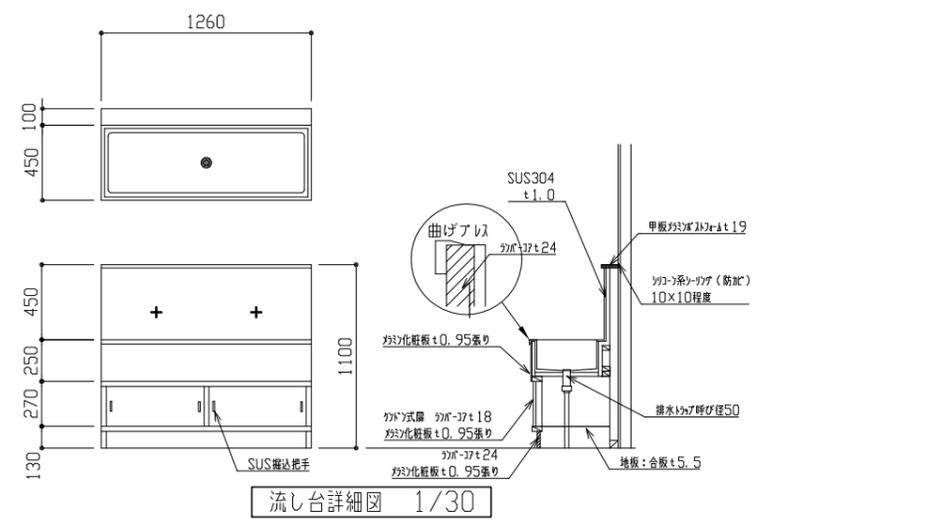



工事名	市立北下浦小学校トイレ改修工事			設計者資格氏名	級建築士登録第 号			課長	主査等	担当者	横須賀市 都市部 建築計画課	
図面名称	建具表・詳細図			図番	7/16			縮尺	1/2・1/20・1/30・1/100(A2)			作図

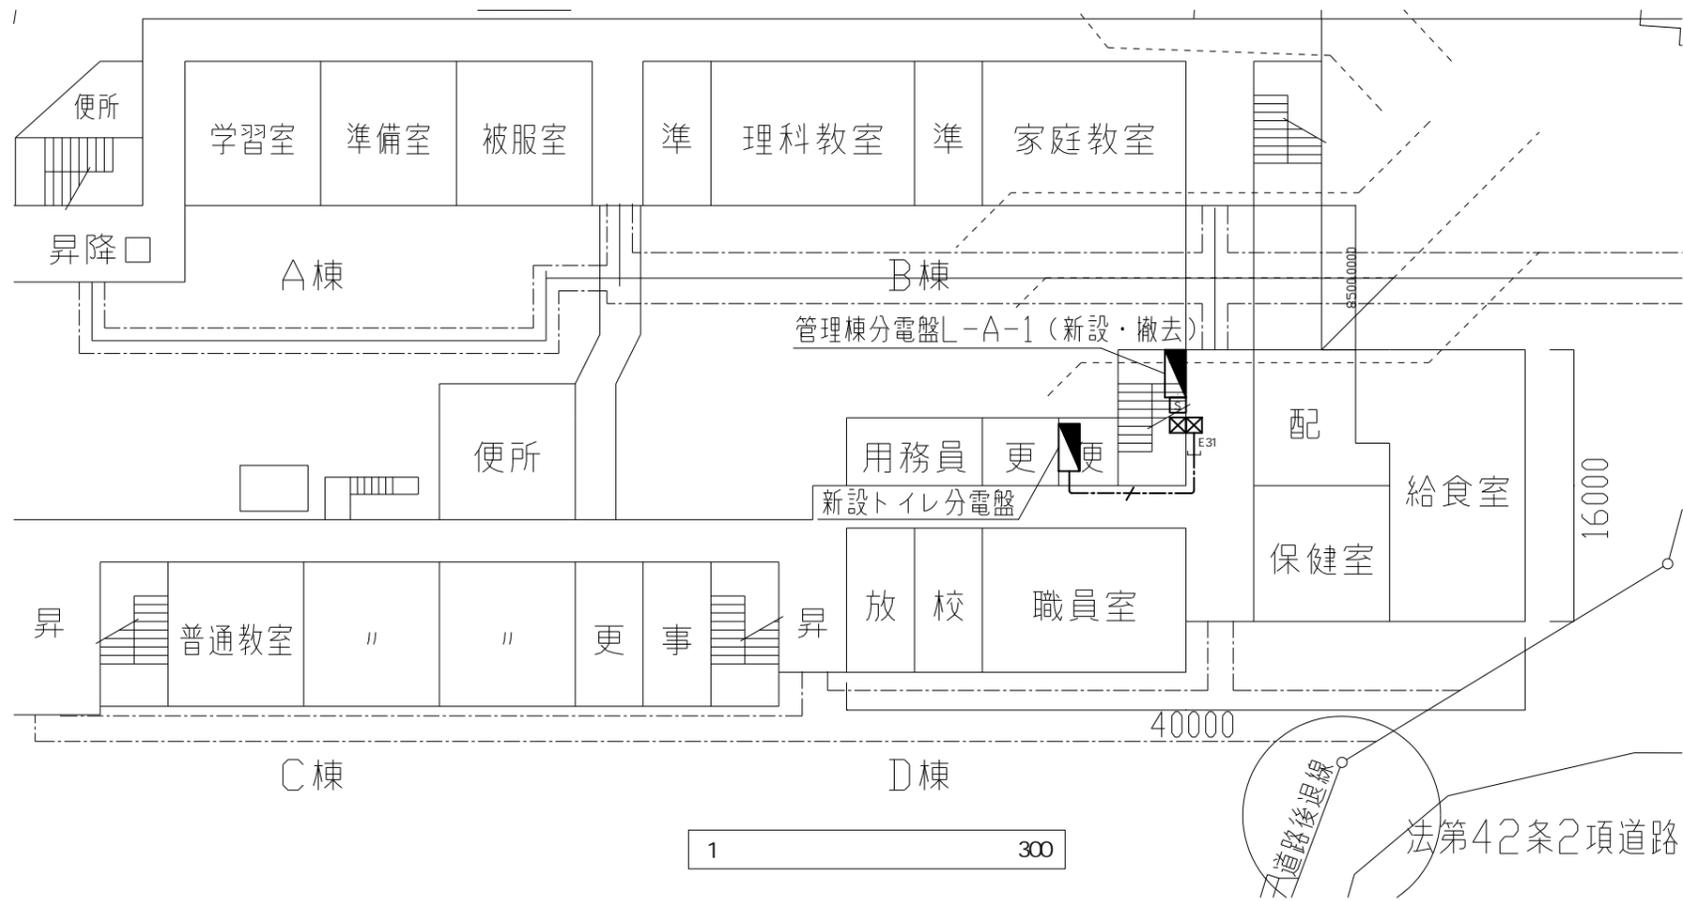



- ( ) ET
- ( ) CE14sq-3C IE14sq
- ( ) L-A-1
- ( ) L-A-1
- ( ) ELB2P50AF/20AT 200V 1

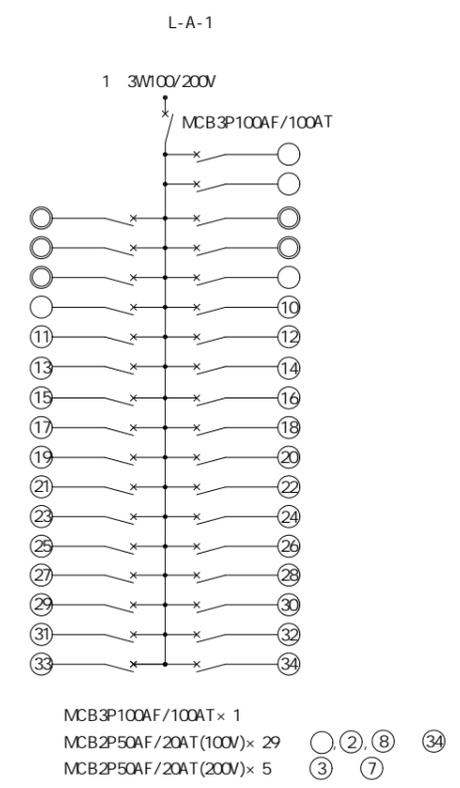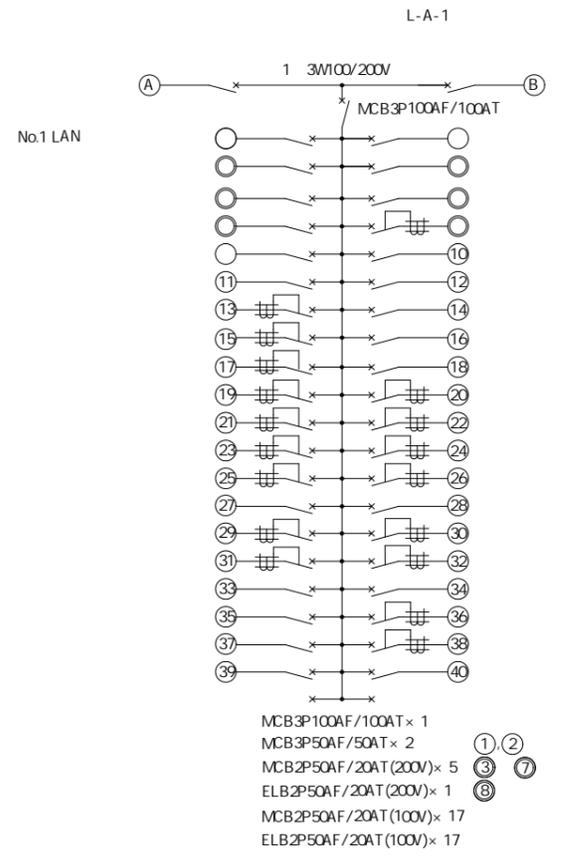

L-A-1

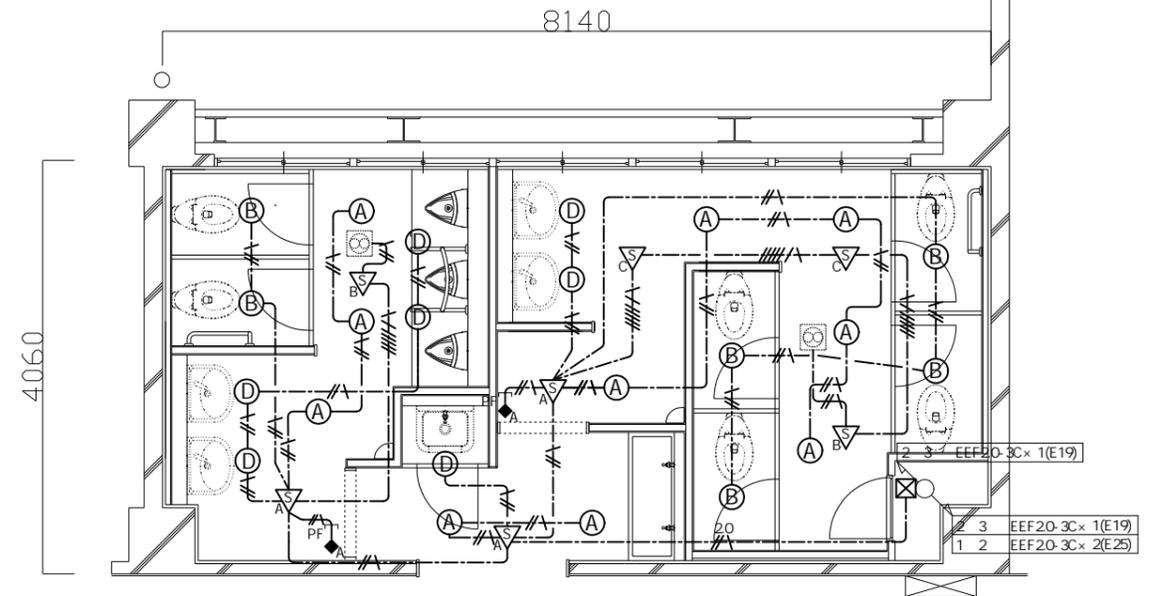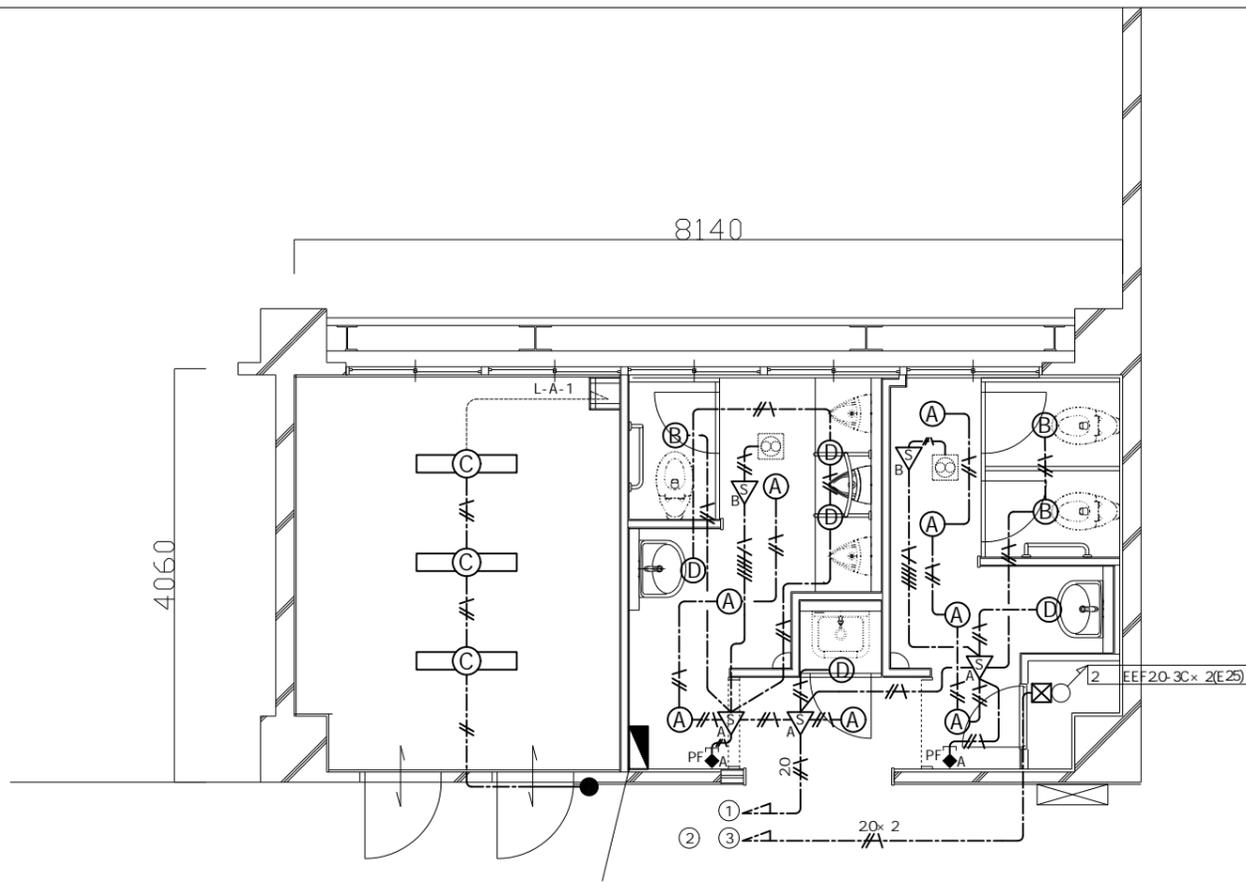



( )

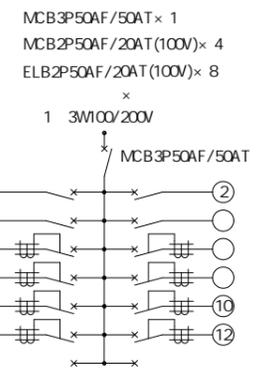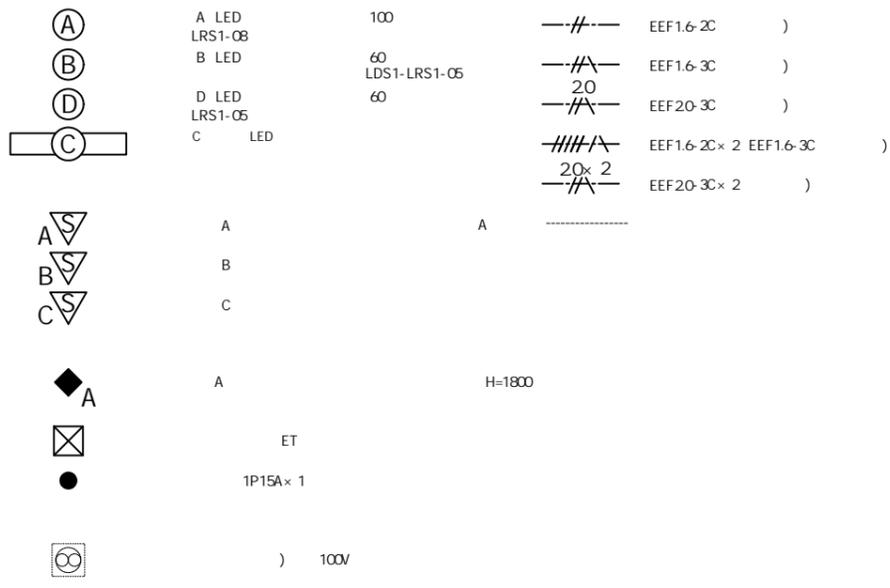


NS

PF

LED

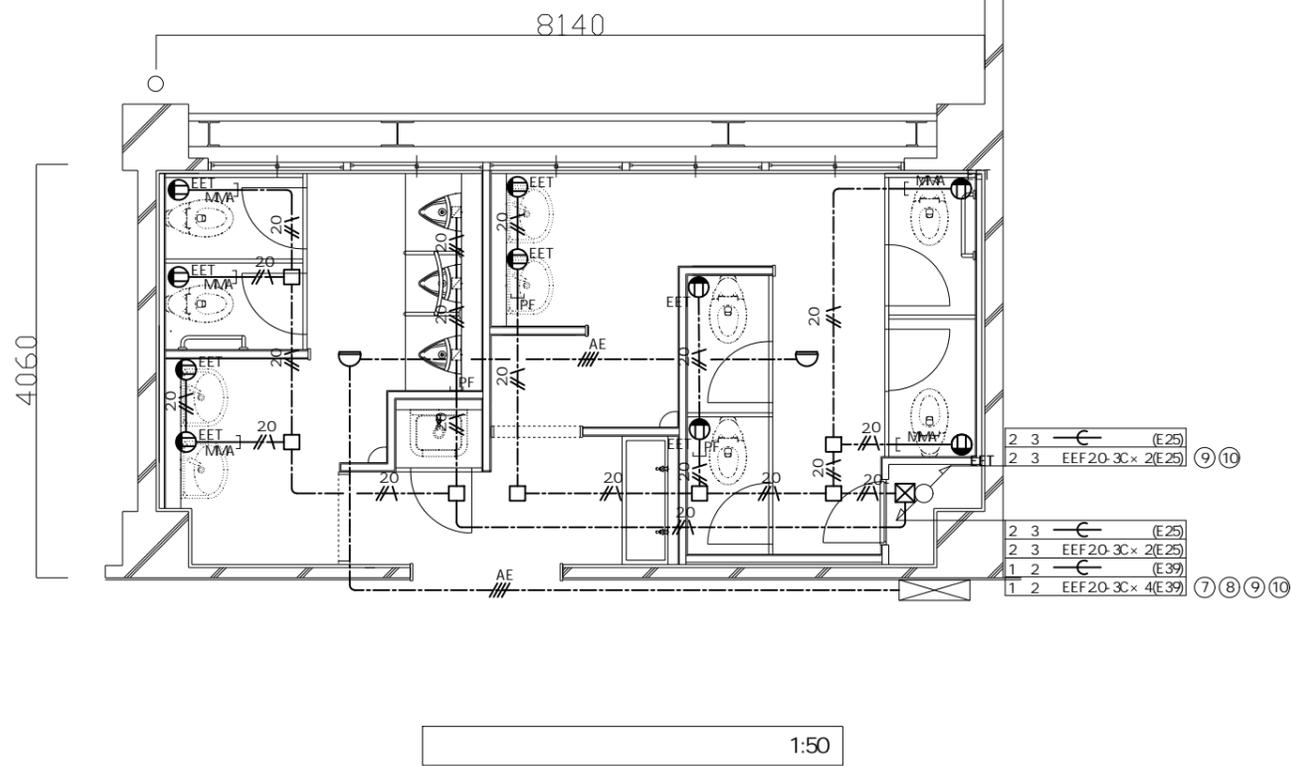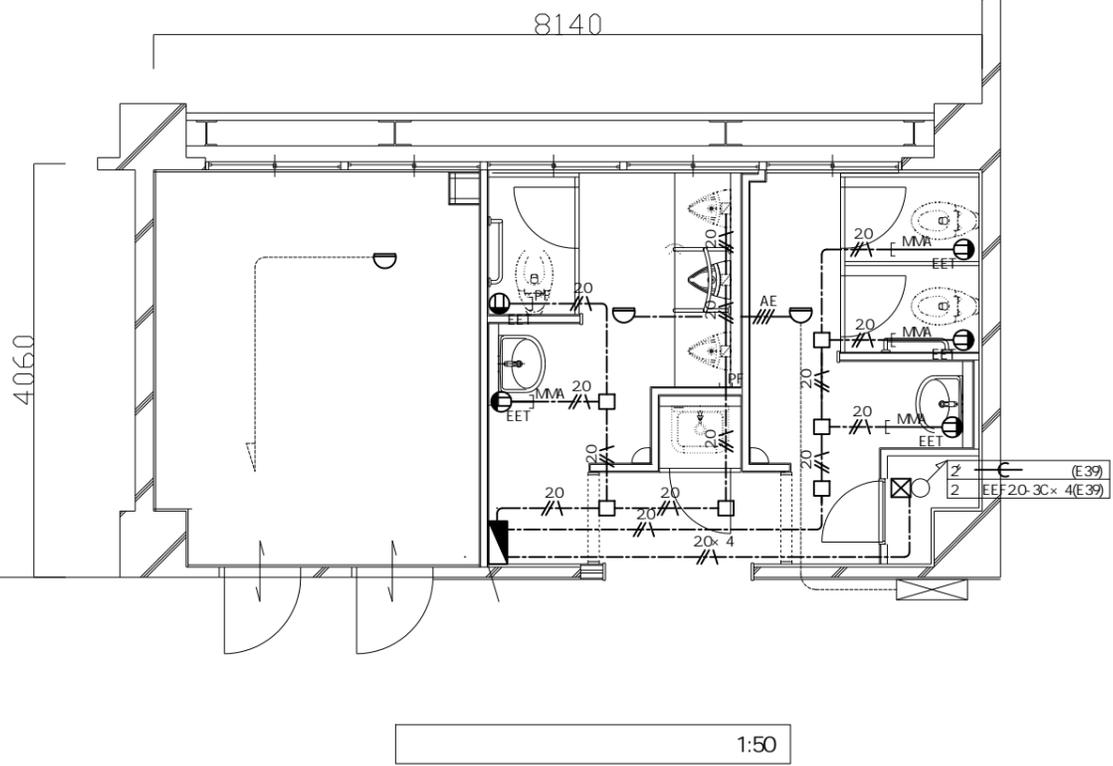


- 2 3 — (E25)
- 2 3 EEF20-3C x 2(E25) ⑨ ⑩
- 2 3 — (E25)
- 2 3 EEF20-3C x 2(E25)
- 1 2 — (E39)
- 1 2 EEF20-3C x 4(E39) ⑦ ⑧ ⑨ ⑩

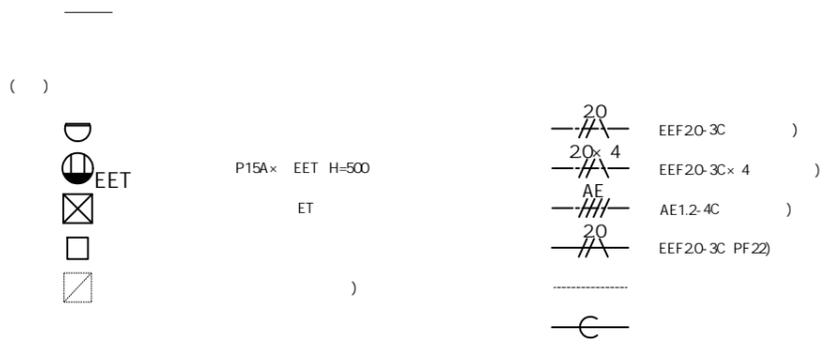


- 20 EEF20-3C )
- 20x4 EEF20-3C x 4 )
- AE AE1.2-4C )
- 20 EEF20-3C PF22 )
- )
- )


PF

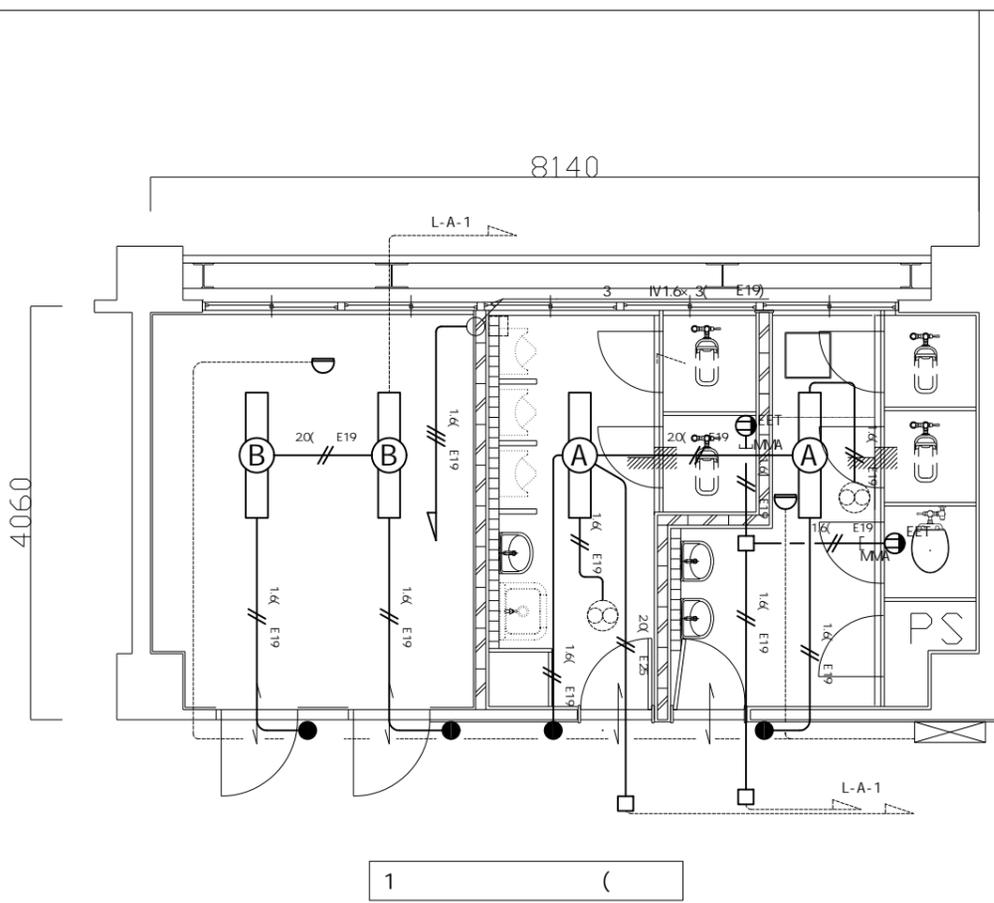

1 ( )

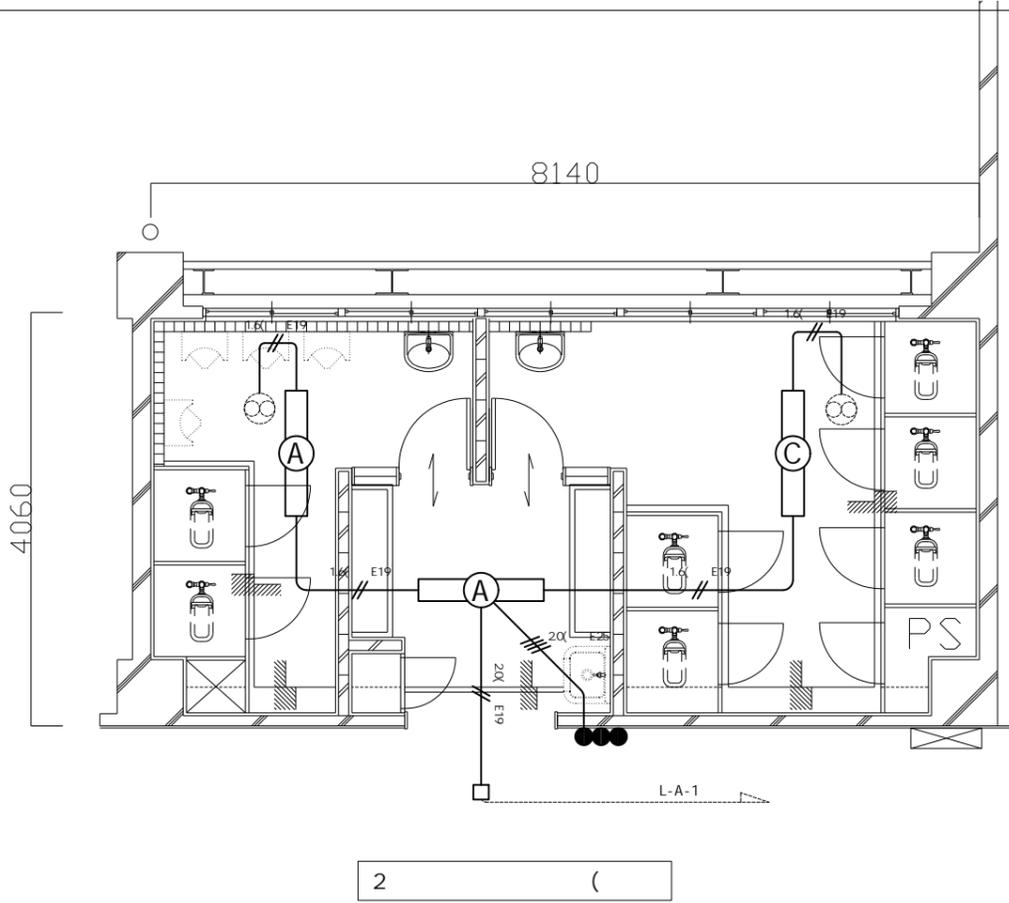

2 ( )

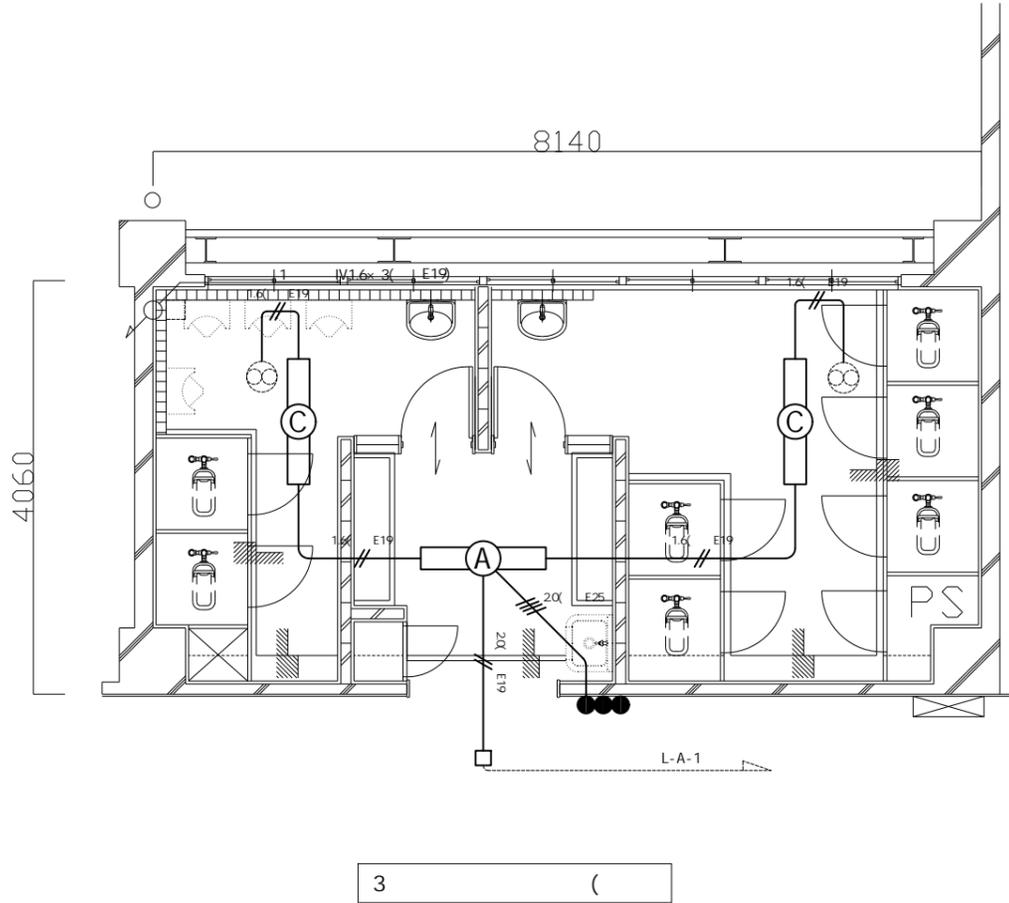

3 ( )

1

-  A FL40Wx 2
-  B FL40Wx 1
-  C LED
-  1P15A x 1
-  1P15A x 3
-  P A x EET
-  V
-  V
-  1.6k E19 IV1.6x 2 E19
-  2.0k E19 IV20x 2 E19
-  2.0k E25 IV20x 4 E25
-  1.6k E19 IV1.6x 3 E19

1  
2  
3  
C


■ 衛生凡例(新設) ■

記号	名称	施工場所	材料	保温防食塗装等
——	給水管	屋内隠ぺい	SUS	c・(ロ)・VII
		屋外露出	SUS	-
		土間	HIVP	発生土埋戻し
		屋外埋設	HIVP	管廻り100mm山砂
——	排水管	屋内隠ぺい	耐火二層管	-
		土間	VP	発生土埋戻し
- - - -	通気管	屋内隠ぺい	耐火二層管	-
		土間	VP	発生土埋戻し
— X —	消火管	土間	SGP(白)	防食テープ新設(配管は既設)


※給水管の異種管接続は電蝕防止措置を行う。  
 ※耐火二層管は各階壁管に1か所ずつ伸縮継手を設置する。  
 ※屋内の仕切弁はSUS製とする。屋外の仕切弁は埋設用とする。

■ 衛生凡例(撤去) ■


記号	名称	施工場所	材料	保温防食塗装等
——	給水管	屋内隠ぺい・ピット	SGP-YB	GW+ALGC
		土間・埋設	HIVP	-
		屋内露出	SUS-C	-
——	排水管	屋内隠ぺい	VP	GW+ALGC
		ピット・土間		-
- - - -	通気管	屋内隠ぺい	VP	-
— X —	消火管	屋内隠ぺい・ピット	SGP(白)	(既設)

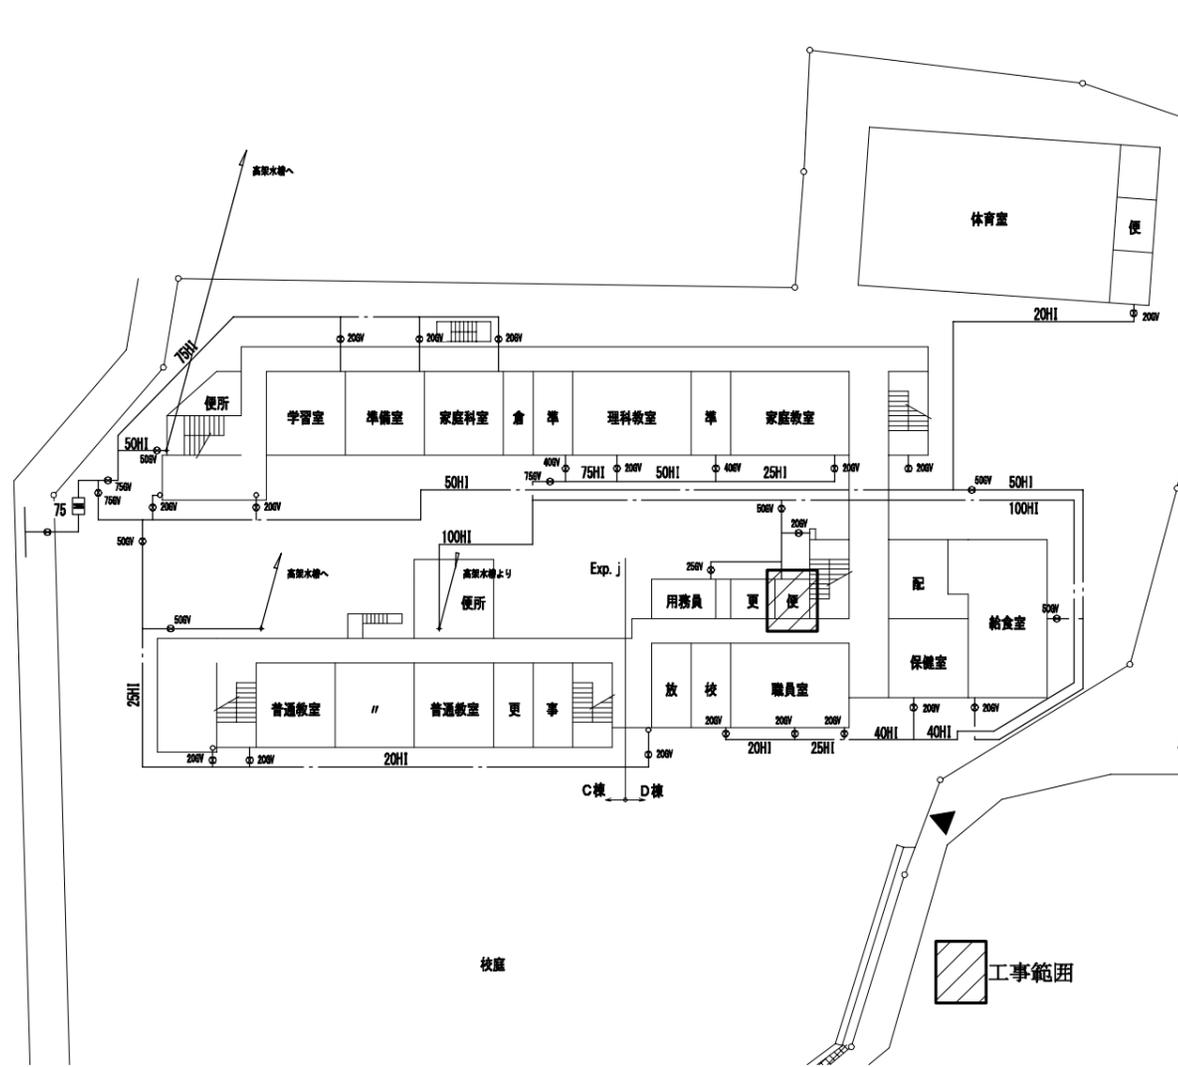

配置図・埋設配管図 1:500

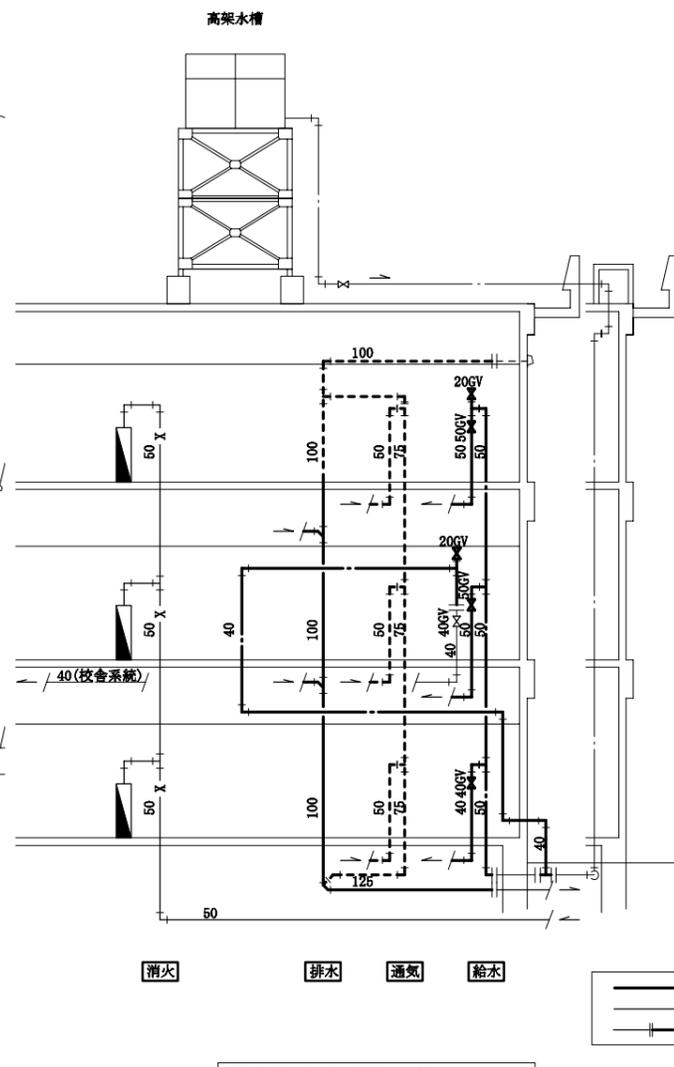

衛生設備系統図(改修後) N.S.

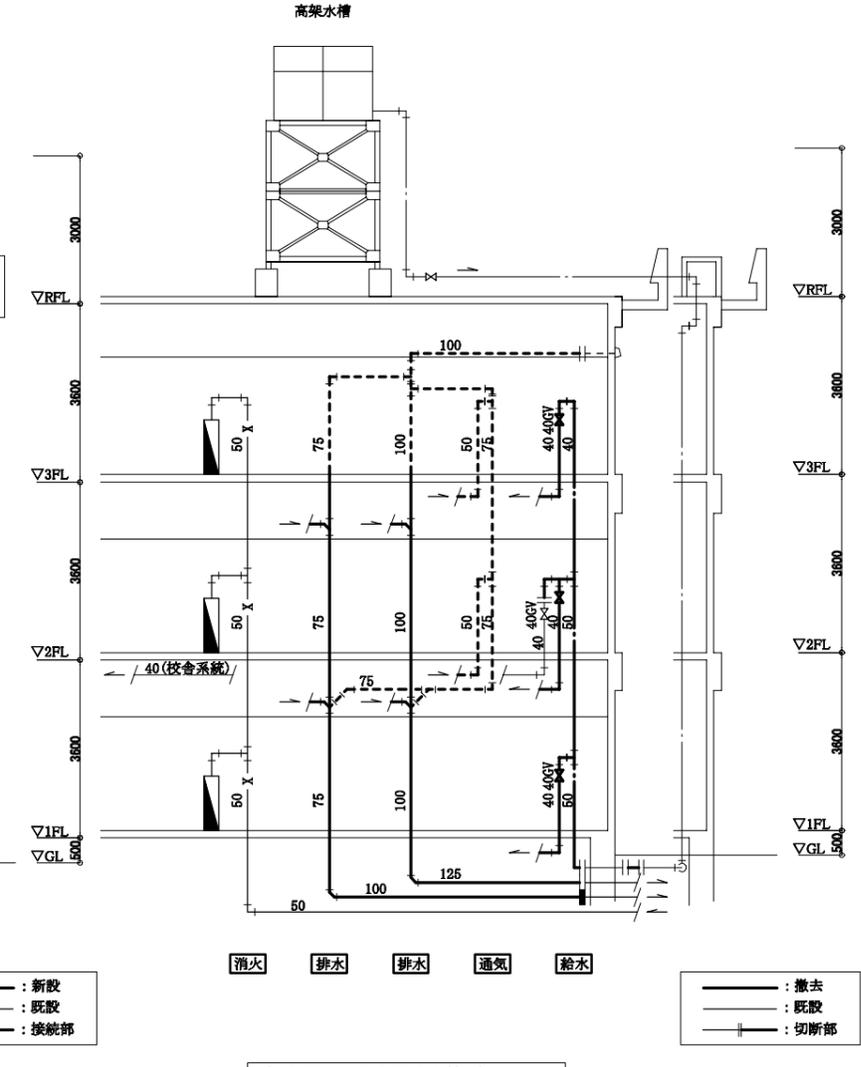


衛生設備系統図(改修前) N.S.

(機械設備)


工事名	市立北下浦小学校トイレ改修工事			設計者資格氏名	級建築士登録第	号	課長	主査等	担当者	横須賀市 都市部 建築計画課
図面名称	衛生凡例(新設・撤去)、配置図・埋設配管図 衛生設備系統図(改修後・改修前)	図番	12/16	縮尺	1:500(A2)	作図	令和7年5月	日		

衛生器具表 (新設)		参考型番		1階			2階			3階			合計
名称	器具仕様	A社	B社	前室	男子 トイ	女子 トイ	前室	男子 トイ	女子 トイ	前室	男子 トイ	女子 トイ	
大便器-1	床置形大便器、フラッシュバルブ(床給水)、ハイネット、温水洗浄便座(貯湯式/蓋有)、紙巻器(棚付2連・フットネット)ほか標準付属品	CS494, TV565CP, TCF5634, YH702	YC-P25S, CF-T7114A, CW-PA21L-NE, CF-AA64		1	2							3
大便器-2	床置形大便器、フラッシュバルブ(床給水)、ハイネット、暖房便座(蓋有, 抗菌)紙巻器(棚付2連・フットネット)、ほか標準付属品	CS494, TV565CP, TCF116, YH702	YC-P25S, CF-T7114A, CF-18ALP, CF-AA64				2	4		2	4		12
小便器	超節水形自動洗浄壁掛小便器ほか標準付属品 (AC100V・低ノイズ・自動排水管洗浄機能付き)	UFS900JS	YU-A12AP		3		3			3			9
洗面器	壁掛洗面器(フタアップ)、自動水栓(AC100V)、止水栓ほか標準付属品	L250, TLE28SS1A	YL-176U, AM-320CV1		1	1	2	2		2	2		10
鏡-1	耐熱鏡 450×600(面取りA-チ形)	YM4560FAC	該当なし		1	1			2			2	6
鏡-2	耐熱鏡 450×1000(面取りA-チ形)	YM4510FAC	該当なし				1			1			2
掃除流し	Sフック排水金具、横水栓(20A金属製三角ハンドル)、止水栓、給水ホース、J&Bほか標準付属品	SK22A, T37SGEP, T23AE20	YS-202A, SF-20PA-P, LF-7E-19-U	1			1			1			3
手すり-1	樹脂被覆L形手すり(前出寸法120mm)	T112CL10	KF-920AE70D12J		1	1	1	1		1	1		6
手すり-2	樹脂被覆小便器用手すり	T112CU22	KF-701AEJ		1		1			1			3
横水栓	L3A 泡沫	該当なし	LF-7KF-13-U				2			2			4

※最上階のフラッシュバルブは低圧型とする。

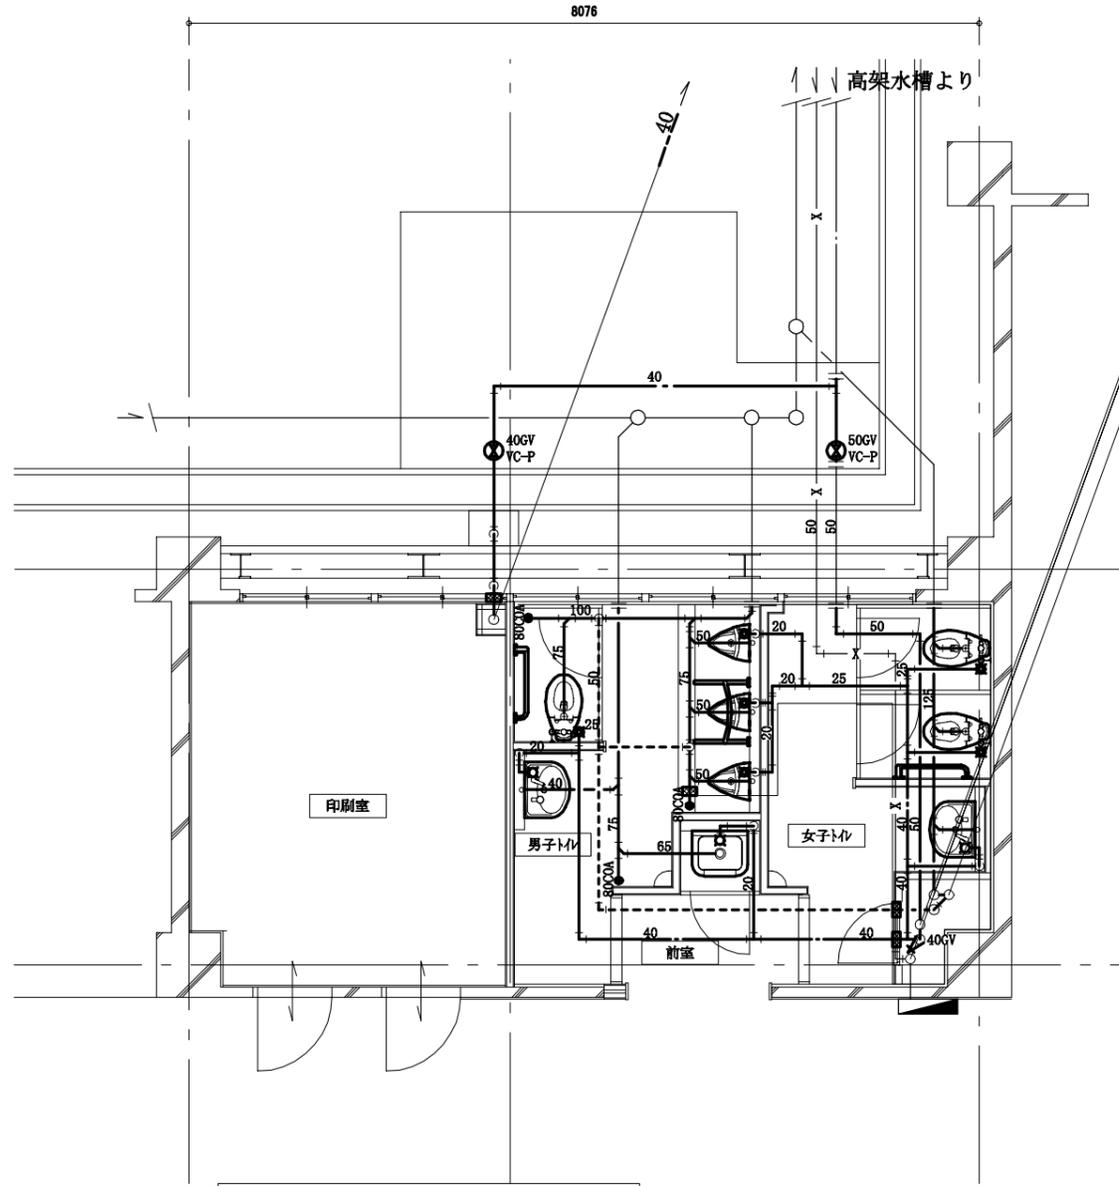

1階トイレ衛生設備図(改修後) 1:50

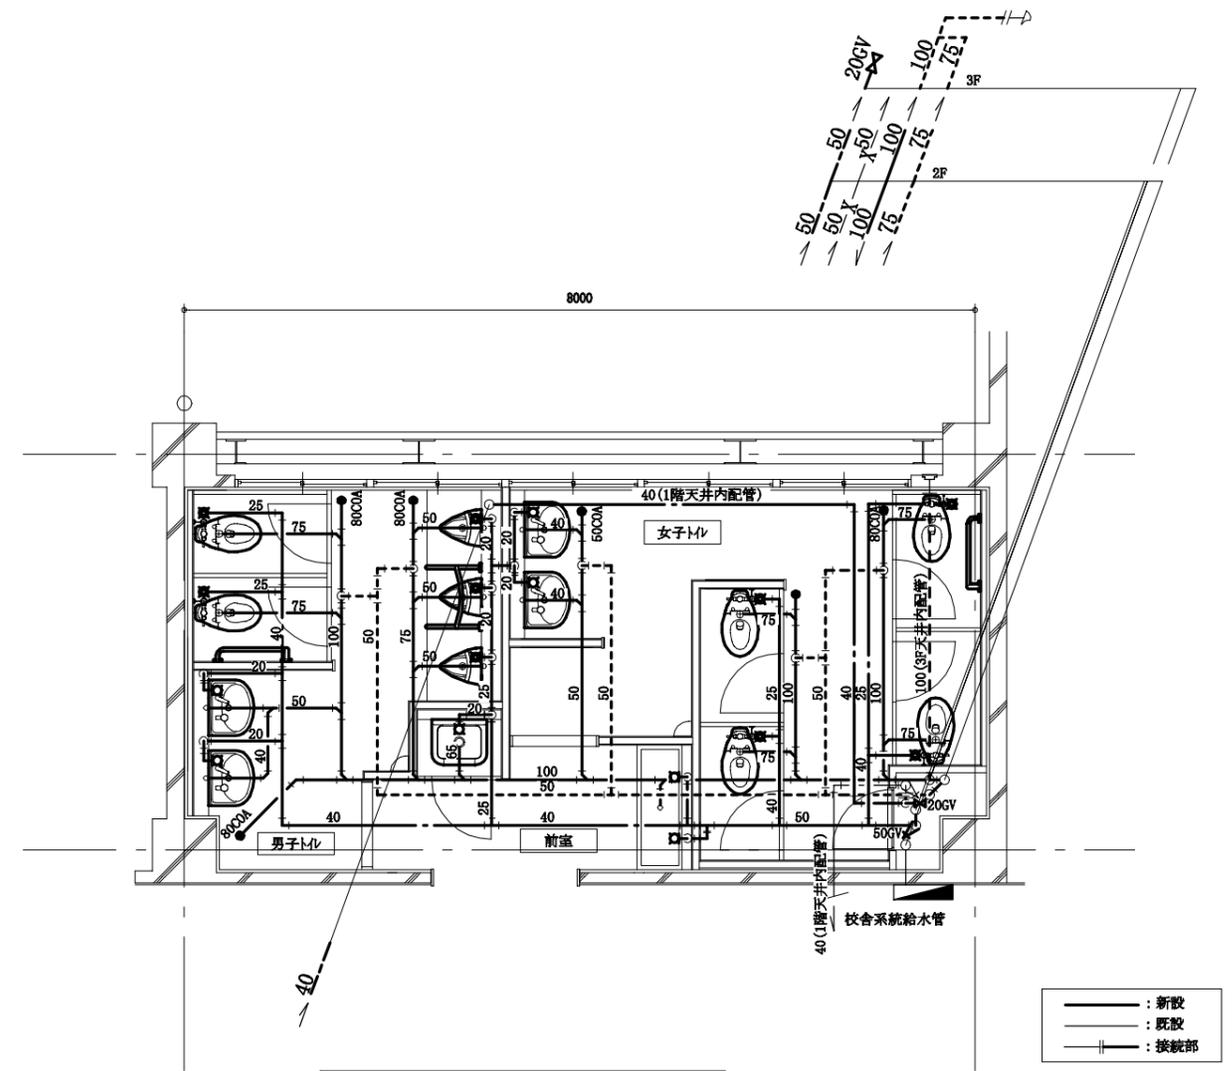

2,3階トイレ衛生設備図(改修後) 1:50

— : 新設  
 --- : 既設  
 --- : 接続部

(機械設備)


工事名	市立北下浦小学校トイレ改修工事		設計者資格 氏名	級建築士登録第 _____ 号		課長	主査等	担当者	横須賀市 都市部 建築計画課
図面名称	1・2・3階トイレ衛生設備図(改修後) 衛生凡器具表(新設)	図番 13/16	縮尺 1:50 (A2)	作図 令和 7 年 5 月 日					

■ 換気凡例(新設) ■


記号	名称	施工場所	材料	保温防食蓋等
EA	スパイラルダクト	屋内隠ぺい	亜鉛鉄板	-

換気機器表(新設)

機器番号	名称	機器仕様	1階トイレ		2階トイレ		3階トイレ		合計
			男子	女子	男子	女子	男子	女子	
FE-1	換気扇	天井埋込型 160m <sup>3</sup> /h × 20Pa × φ100 低騒音形 風圧シャッター付	1	1					2
FE-2	換気扇	天井埋込型 240m <sup>3</sup> /h × 30Pa × φ150 低騒音形 風圧シャッター付			1		1		2
FE-3	換気扇	天井埋込型 300m <sup>3</sup> /h × 60Pa × φ150 低騒音形 風圧シャッター付				1		1	2
PF	パイプフード	深形フード SUS製 ガラリ付き φ150 耐重塩害仕様	1	1	1	1	1	1	6

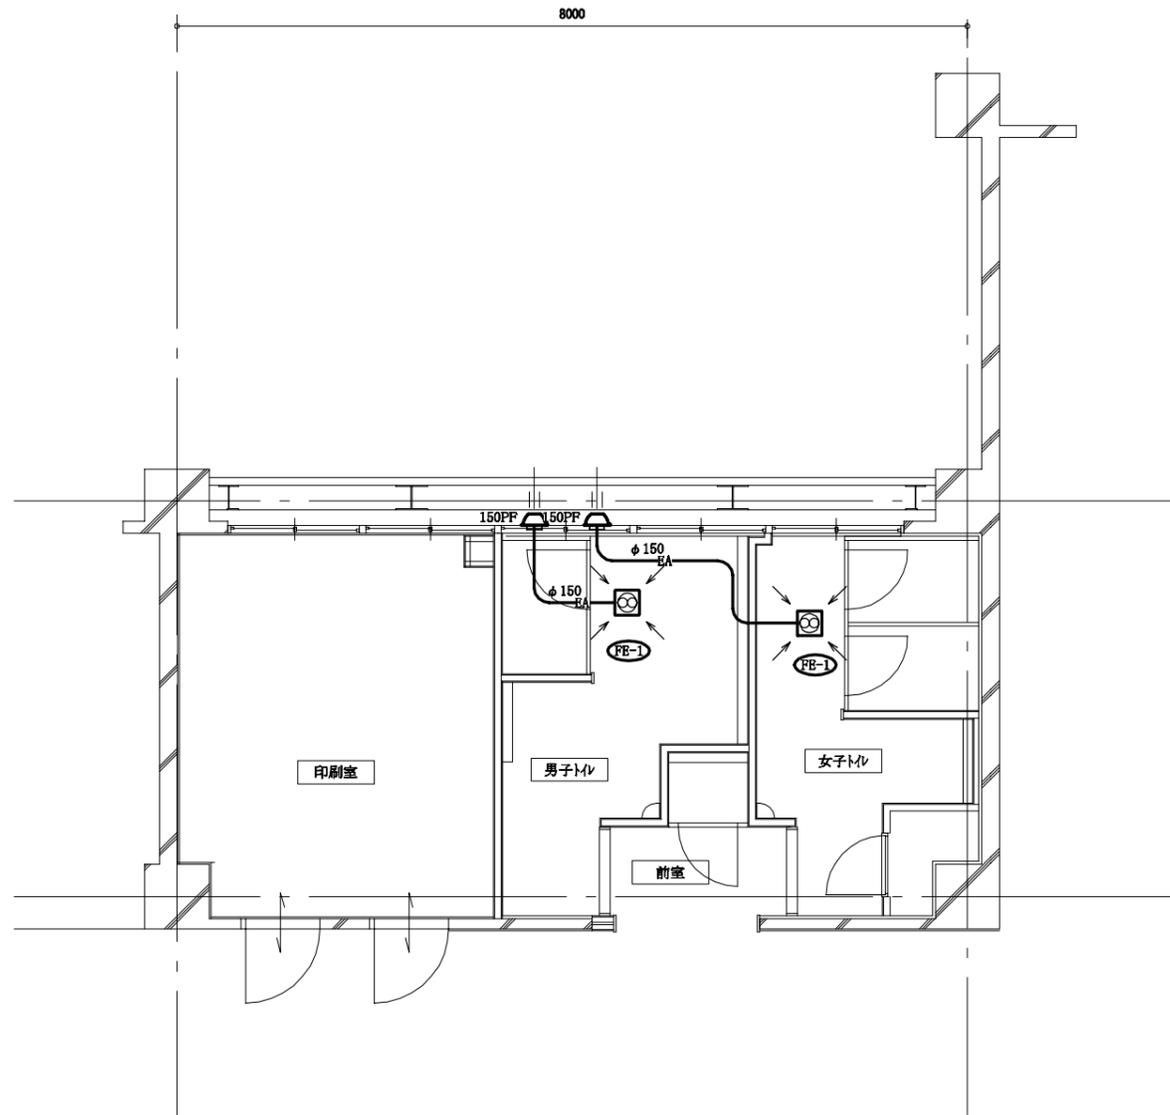

1階トイレ換気設備図(改修後) 1:50

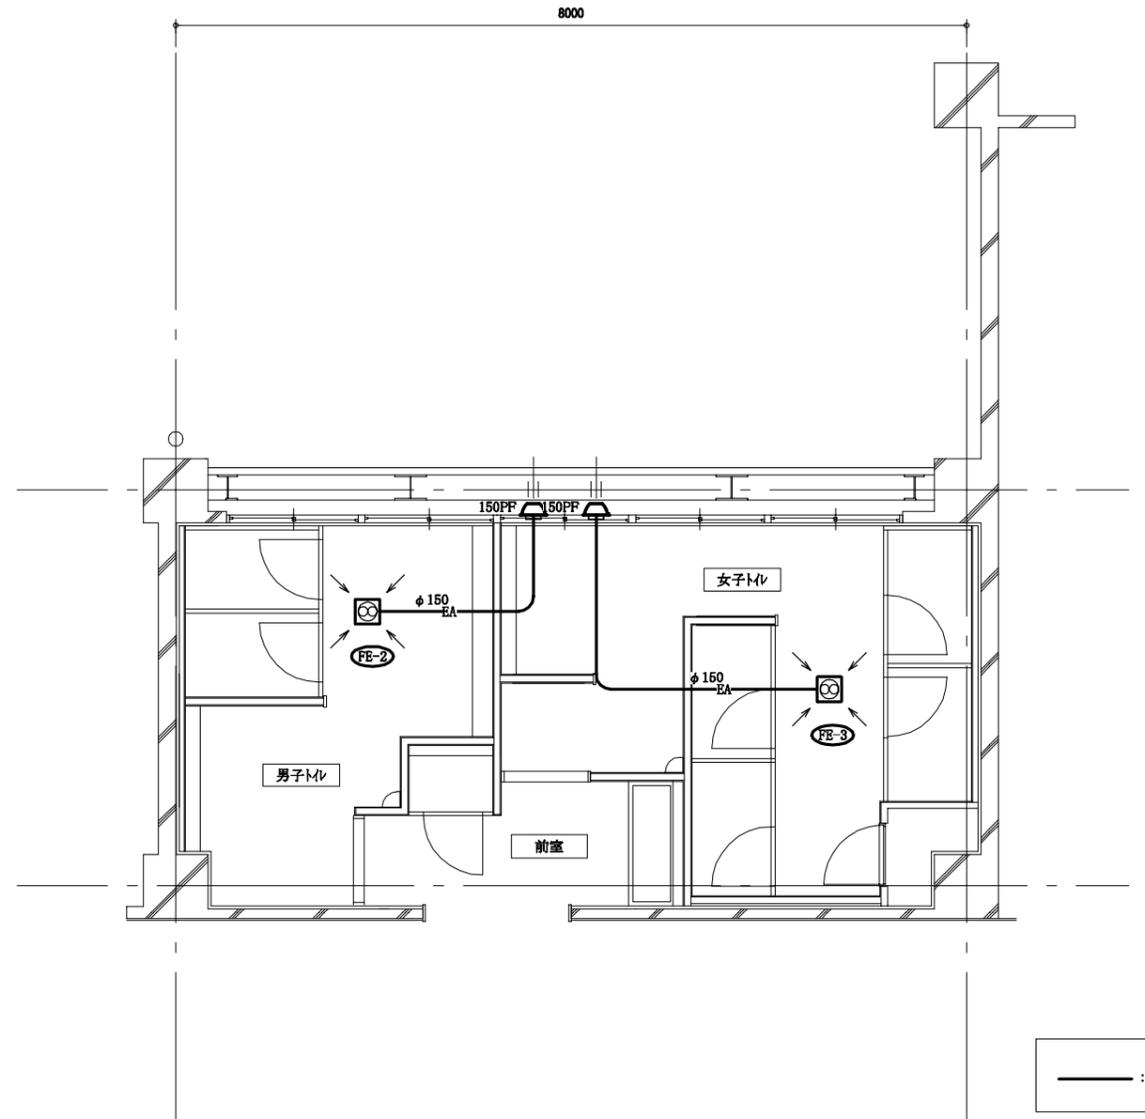

2,3階トイレ換気設備図(改修後) 1:50


— : 新設

(機械設備)


工事名	市立北下浦小学校トイレ改修工事		設計者資格 氏名	級建築士登録第 号		課長	主査等	担当者	横須賀市 都市部 建築計画課
図面名称	1・2・3階トイレ換気設備図(改修後)、換気凡例(新設) 換気機器表(新設)	図番	14/16	縮尺	1:50(A2)	作図	令和7年5月 日		

衛生器具表 (撤去)


名称	器具仕様	1階トイレ		2階トイレ			3階トイレ			合計
		男子	女子	男子	女子	前室	男子	女子	前室	
和風大便器用洗淨弁、紙巻器	(和風大便器本体の撤去は建築図による)	1	2	2	4		2	4		15
大便器	フラッシュバルブ、紙巻器共	1	1		1			1		4
小便器	壁掛式小便器	3		4			4			11
小便器用ペダック		1					1			2
小便器用仕切板		3								3
洗面器	壁掛式、水栓共	1	2	1	1		1	1		7
掃除流し	床置き式、水栓共	1				1			1	3
横水栓	13mm、泡沫タイプ					6			6	12

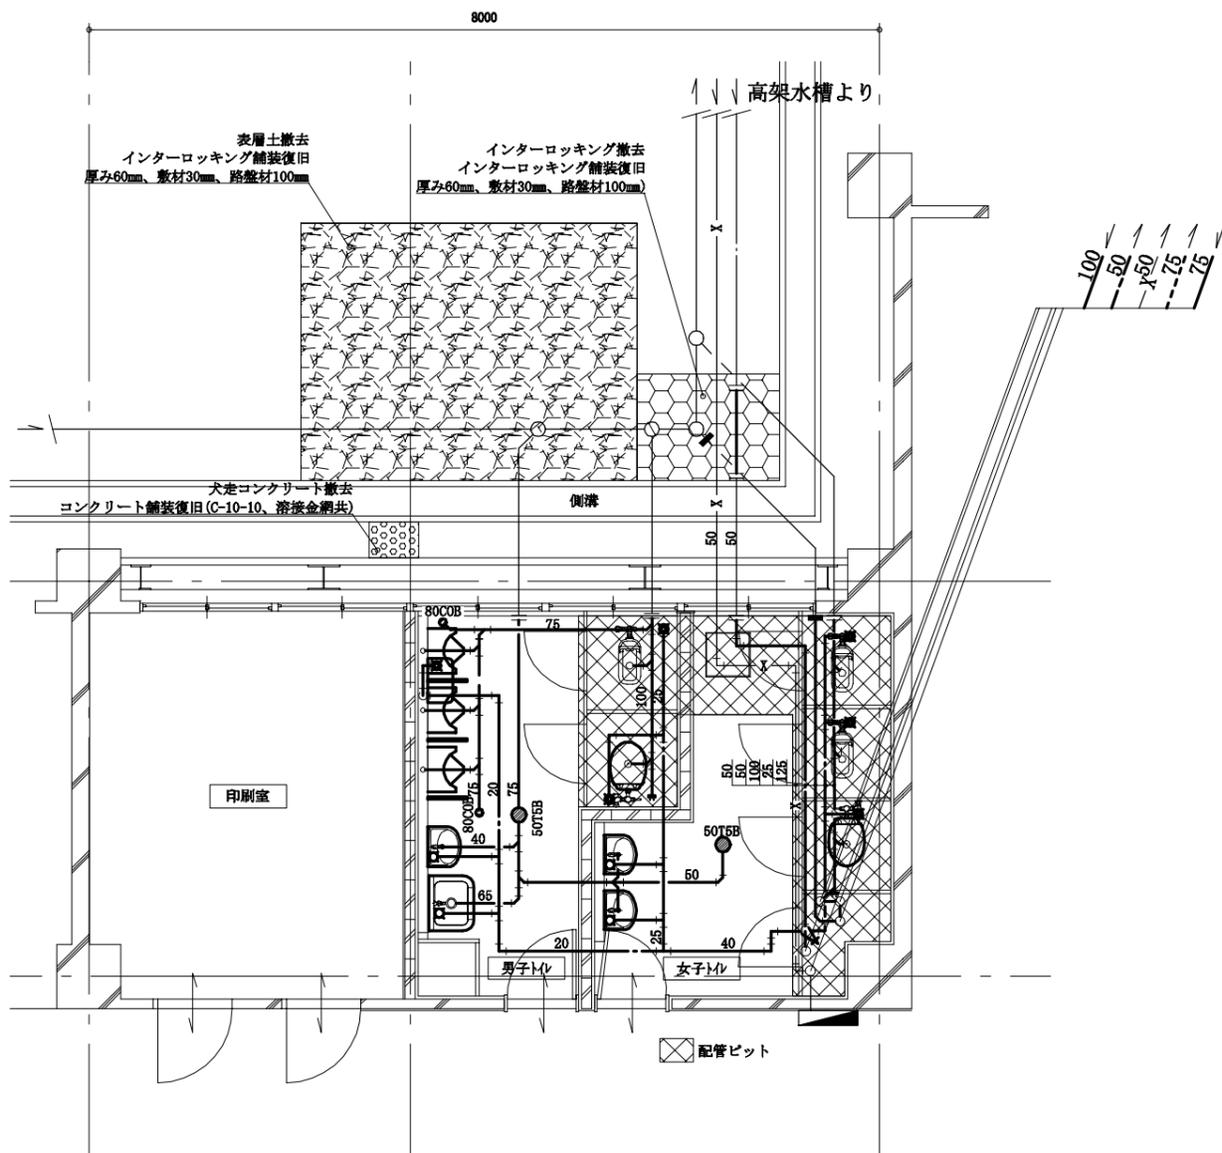

1階トイレ衛生設備図 (撤去) 1:50

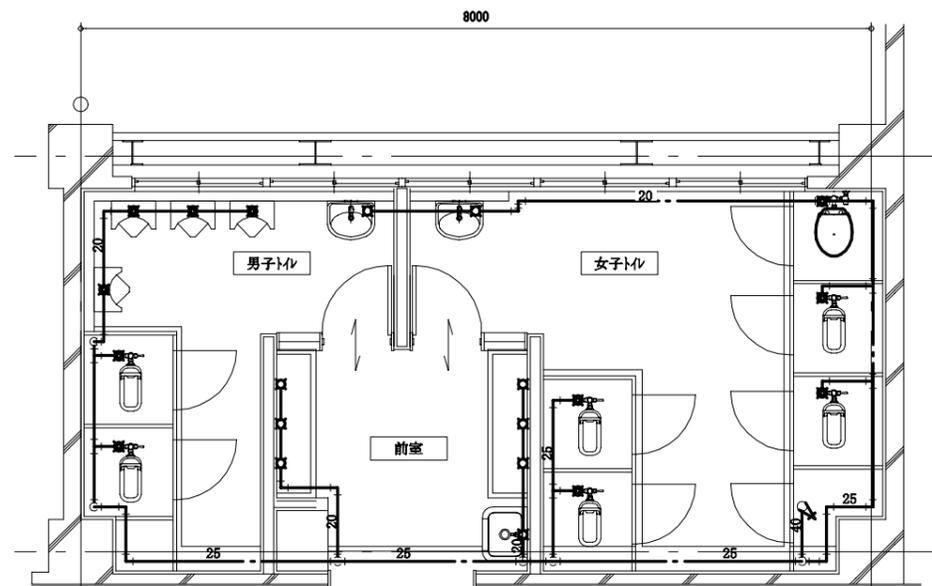

2階トイレ露出給水管図 (撤去) 1:50

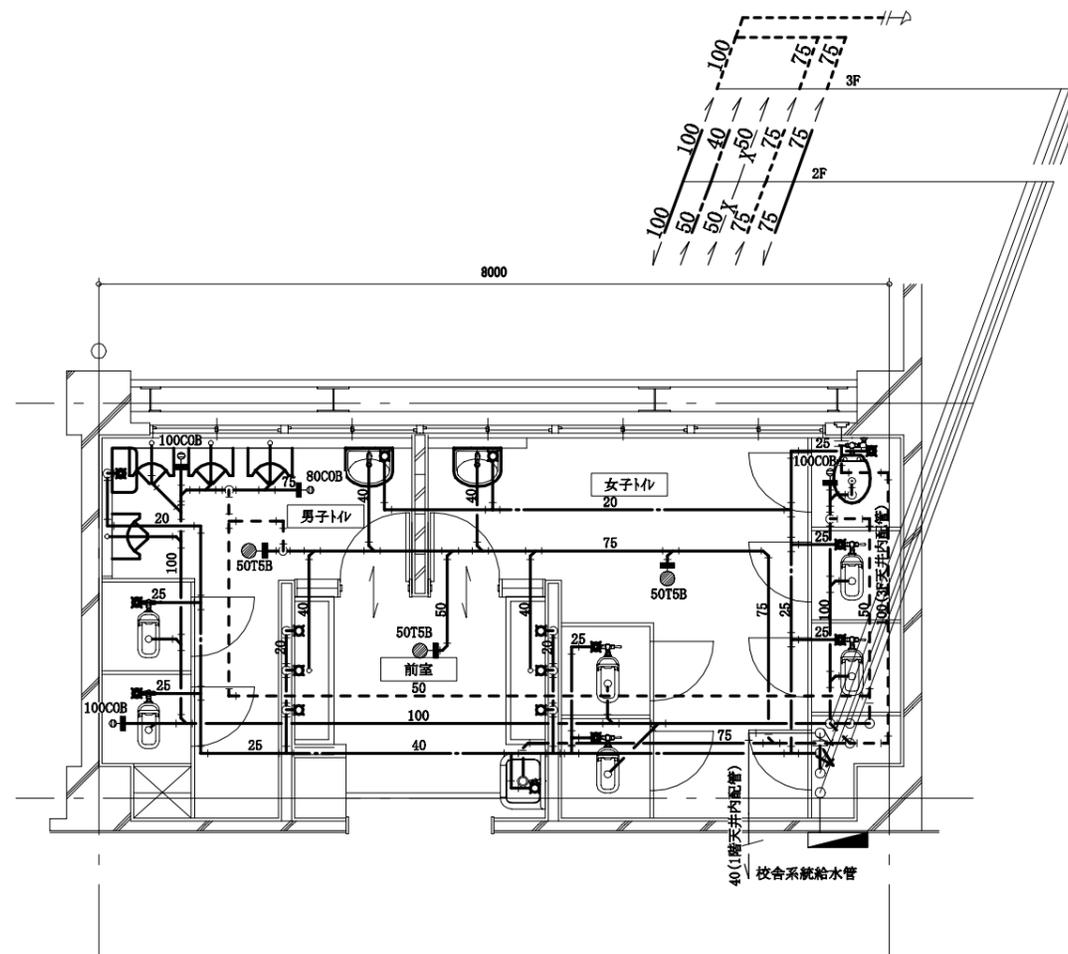

2階・3階トイレ衛生設備図 (撤去) 1:50



(機械設備)


工事名	市立北下浦小学校トイレ改修工事		設計者資格氏名	級建築士登録第 号		課長	主査等	担当者	横須賀市 都市部 建築計画課
図面名称	1・2・3階トイレ衛生設備図 (撤去)、衛生器具表 (撤去) 2階トイレ露出給水管図 (撤去)		図番	15/16	縮尺	1:50 (A2)	作図	令和 7 年 5 月 日	

■ 換気凡例(撤去) ■


記号	名称	施工場所	材料	保温防食塗装等
—EA—	スパイラルダクト	屋内隠ぺい	亜鉛鉄板	-
====	長方形ダクト	屋内隠ぺい	ステンレス鋼板	-

換気機器表(撤去)

機器番号	名称	機器仕様	1階トイレ		2階トイレ		3階トイレ		合計
			男子	女子	男子	女子	男子	女子	
FE-1	換気扇	天井埋込型 25cm角	1	1					2
FE-2	換気扇	天井埋込型 20cm角 100φ			1	1	1	1	4

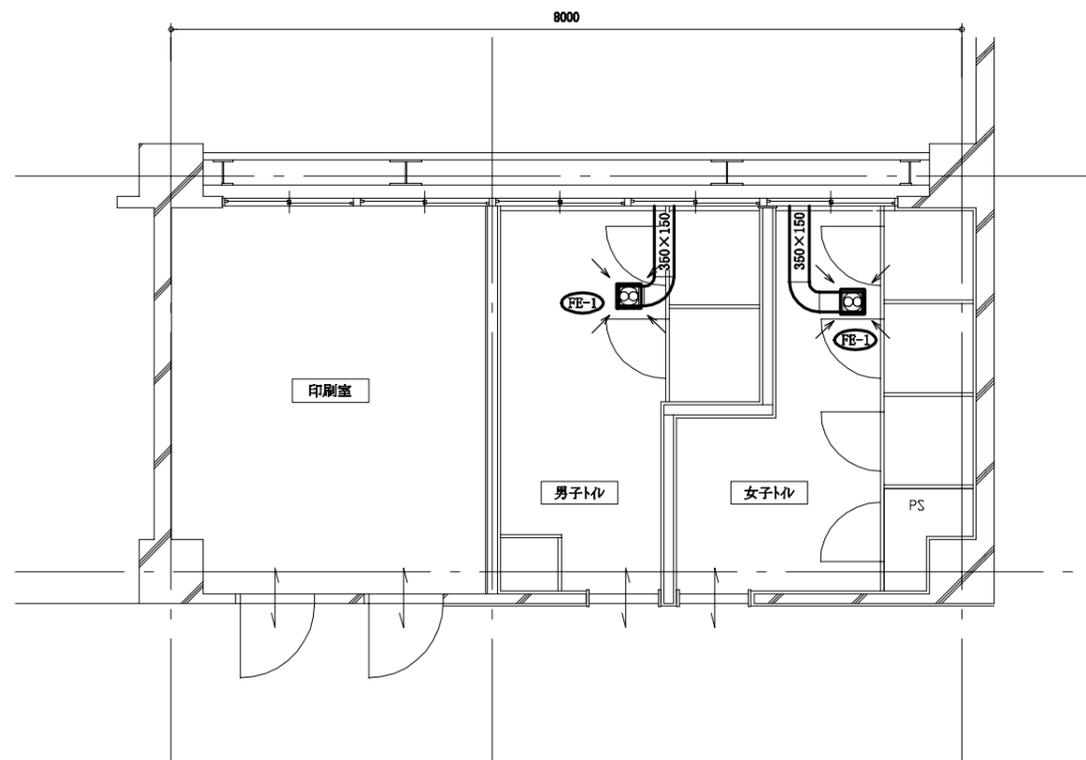

1階トイレ換気設備図(撤去) 1:50

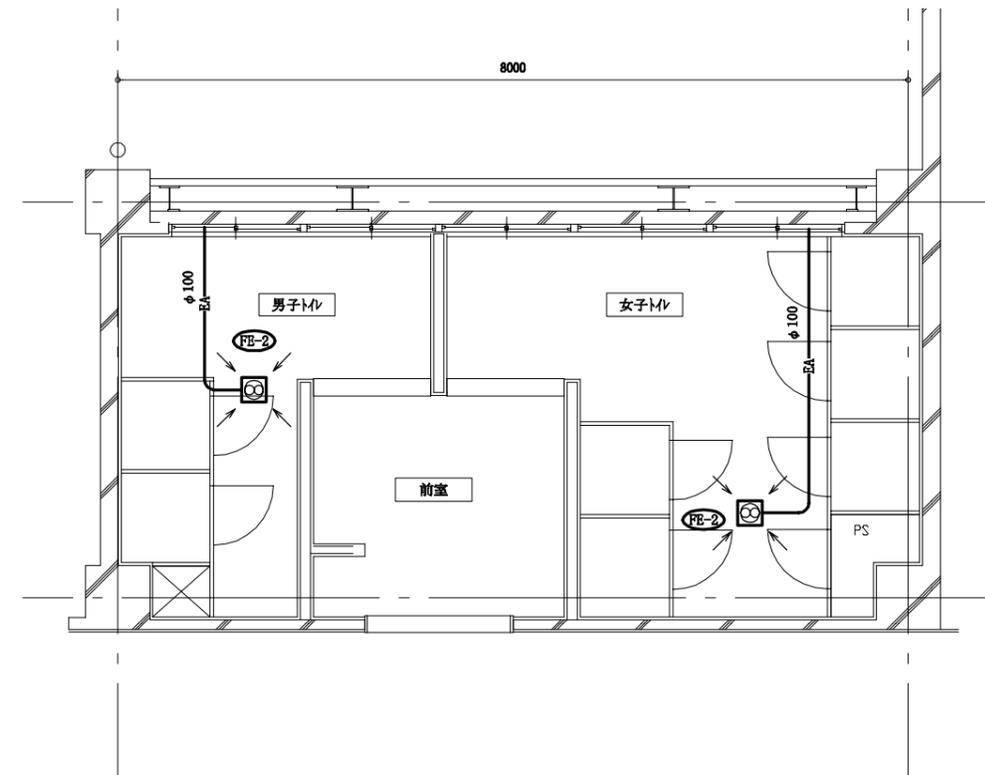

2階・3階トイレ換気設備図(撤去) 1:50

—EA— : 撤去

(機械設備)

工事名	市立北下浦小学校トイレ改修工事			設計者資格 氏名	級建築士登録第 _____ 号			課長	主査等	担当者	横須賀市 都市部 建築計画課
図面名称	1・2・3階トイレ換気設備図(撤去) 換気凡例(撤去)、換気機器表(撤去)	図番	16/16	縮尺	1:50(A2)	作図	令和 7年 5月 日				