


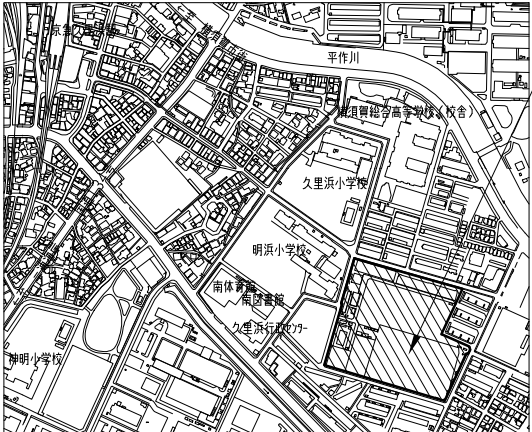


工事場所：横須賀市久里浜6丁目8番1号
市立横須賀総合高等学校（テニスコート）

案内図

工事区分				
項目			建 築	機械設備
根切り （掘削）	配管改修部	吐水口・吐水口配管部		○
		上記以外		○
	汎基礎部		○	
	日除け基礎部		○	
配管接続	吐水口配管との接続			○


工事内容・仕様		改修・新設		
項目	既存撤去等	記号 内容・仕様		
1 床改修および循環吐水口改修	FR1 防滑性ビニ床シート撤去(±2.9)	FR1 クリ・清掃 ひび割れ部補修(Uカーボン材充填工法(ポリウレタン系シーリング材) 160m) 下地調整(ポリマセキトベ-スト) 防滑性ビニ床シート張り(±2.9以上、アーザイト用遮熱タイプ) ※シートは2色の色分けを行う(監督員と協議) シート端部小口処理(E・B・C樹脂系シーリング)		
	FR2 土間コンクリート撤去(±100、鉄筋φ9、0@300方向共) 砕石撤去(±100)	FR2 砂利地業(±100、再生砕石RC-40) 床下防湿層敷き(ポリイソシアヌレート、15) 土間配筋(異形鉄筋D10@200方向、差筋アカ-D10@200) 土間コンクリート打設(±100、呼び強度21N/mm ² 、S=18、金型押え)		
	SL 置き型A撤去(木下地+アパベニ12.5+シート) L：斜1800*2+平900、W：3150、H：0~230	SL (新設なし)		
	J01 A・B層取合い部	J01 A・B層取合い部	目地シーリング打ち(W25)	シーリング材：変成シリコン系
	J02 A・Bサイド	J02 A・Bサイド	目地シーリング打ち(W20)	
	J03 (撤去なし)	J03 誘発目地新設(型枠目地棒)		
	J04	J04 誘発目地新設(カバー入れ)		
SP1	循環吐水口・配管撤去(A製) 吐水口φ100、配管φ60、5 ※配管撤去端部塩ビキャップ止め	SP1 【A・B長辺部】循環吐水口・配管新設(A製) 吐水口部：φ100程度、目皿設置(流量調整機能付)、A・B本体側プレート(350×350程度、t4.0) ※A・B本体との接合は溶接とする(A・B本体側溶接部の既存塗膜は除去すること) 吐水口部仕上：A・B用塗装 ・下塗り1回(A・B用プライマー E・B・C樹脂系) ・中塗り1回(E・B・C樹脂系A・B用塗料) ・上塗り2回(A・B・C系A・B用塗料) 5m以内部 ・上塗り1回(A・B・C系A・B用塗料) 配管部：φ50、循環ろ過配管接続側アパ加工		
SP2		SP2 【A・B短辺部】循環吐水口・配管新設(A製) 吐水口部仕上は、A・B仕様(7号珪砂) とする(その他仕様は[SP1] と同じ)		
2 汎用改修	FE1 鋼製メッシュ撤去(H1850+有刺鉄線及び返しL450)	FE1 柱脚部：既存コンクリート立上り部ア抜き(φ100、H450) 爆裂部補修：300×200×200程度 E・B・C樹脂E・B・C充填工法	鋼製目隠しA (H1800程度+及び返しL300程度)	
	FE2 (床面の撤去は[FR2] 参照)	FE2 柱脚部：砂利地業(仕様は[FR2] と同じ) コンクリート製基礎アパ新設(□400×H750(面取り)) ※既存防球A・B基礎に当たらないように割付けすること		
	FE3 鋼製メッシュ撤去(H1150)	FE3 柱脚部：既存A・B立上り部ア抜き(φ100、H200)	鋼製メッシュ (H1200程度、メッシュ縦線幅40mm)	
	FE4 鋼製メッシュ撤去(H1130+有刺鉄線及び返しL450)	FE4 (柱脚部：[FE1] による)		
	注意事項	[FE1] に取付けられているメッシュは、撤去後処分せず施設管理者へ返納すること	FE 共通 仕上：【本体】亜鉛めっきの上、樹脂塗装 【A・B・金物等】亜鉛めっきの上、防錆着色処理	
	3 防水改修(更衣室棟)(側溝)	WP1 【更衣室棟屋上】E・B・C防水撤去(±30)	WP1 【更衣室棟屋上】クリ・清掃 ひび割れ部補修(Uカーボン材充填工法(ポリウレタン系シーリング材) 5.0m) 仮防水(E・B・C防水撤去部のみ 下地調整兼用、ポリマセキトベ-スト) ウレタン系塗膜防水(密着工法(X-2)、環境対応型、A系樹脂仕上げ) 立下り端部：水切りテープ	
WP2 【側溝】(撤去なし)		WP2 【側溝】(底面・立上り) クリ・清掃 下地調整(ポリマセキトベ-スト) ウレタン系塗膜防水(仕様は[WP1] と同じ) ※側溝巾100、平均深さ50		

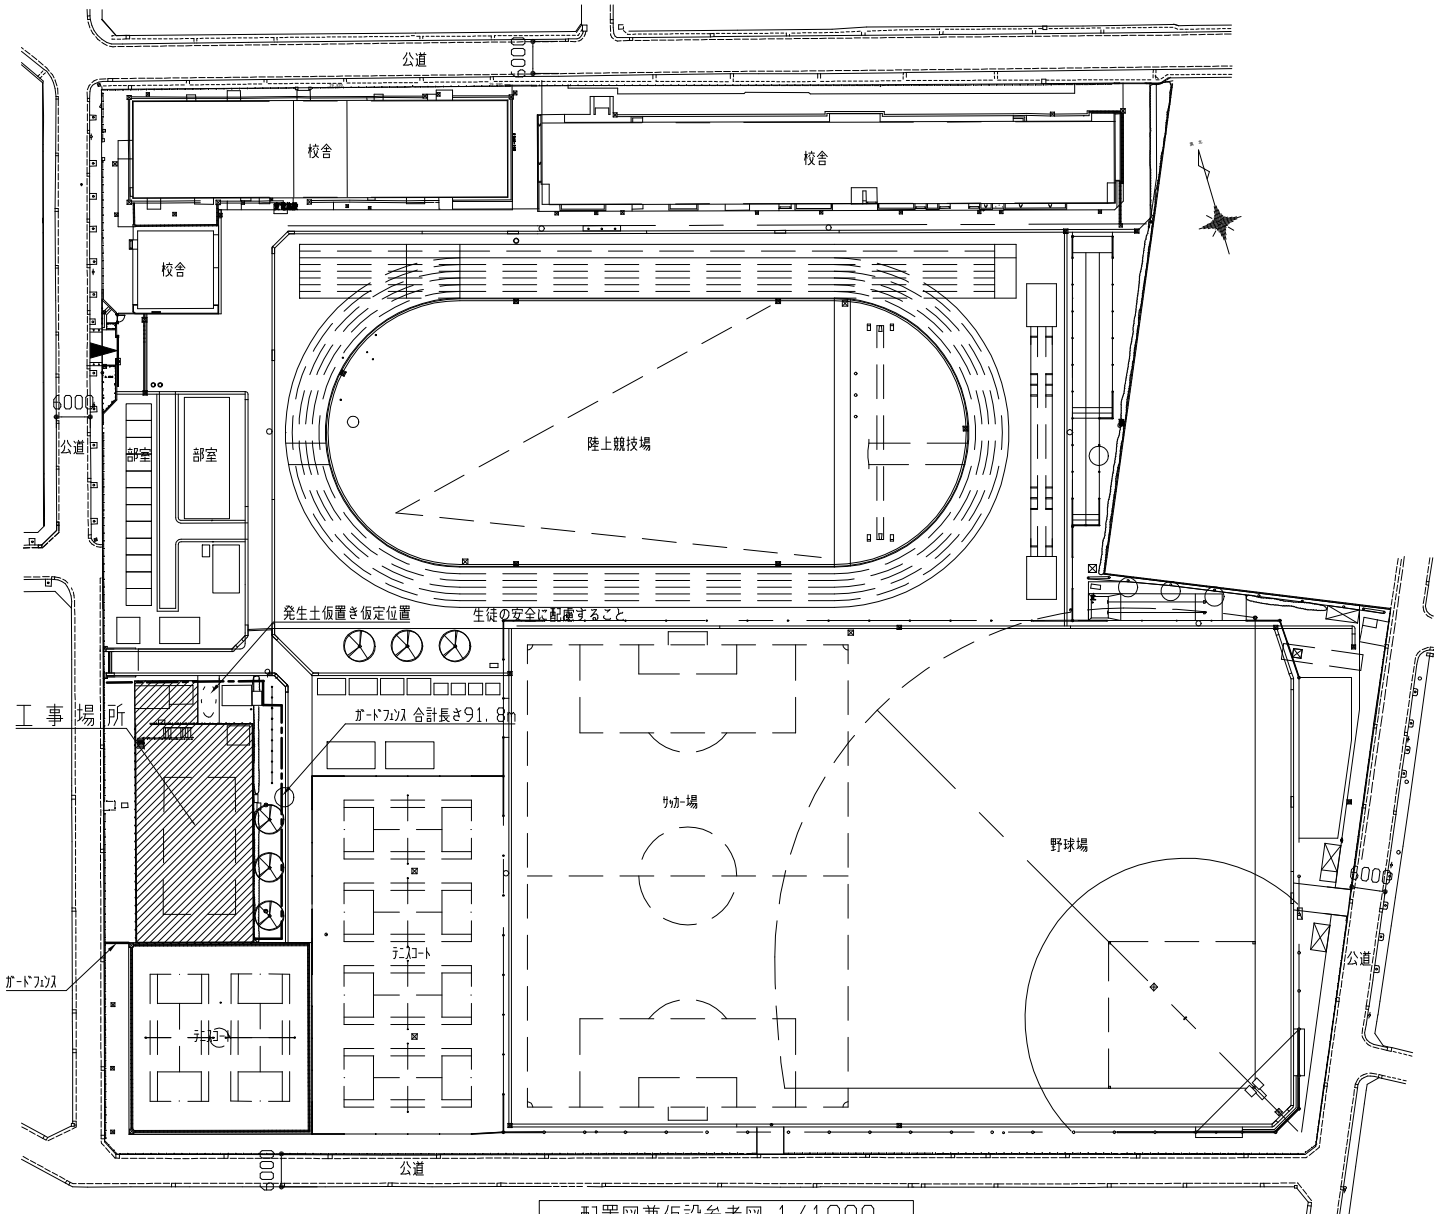

配置図兼仮設参考図 1/1000


工事内容・仕様	
4 日除け新設	
既存	SH 記号 内容・仕様
新設	SH 基礎部 砂利地業（仕様は〔FR2〕と同じ） 捨てコンクリート（ $\text{t}50$ ） 基礎配筋（異形鉄筋 $\text{D}10$ ） 柱脚部 A ・ B （ $\text{M}16$ ） A ・ B 付 基礎コンクリート打設（ $\text{H}500\times \text{H}600$ （面取り）、強度・ A ・ B は〔FR2〕と同じ） 上部構造：鉄骨造（詳細図参照） 屋根仕上：日除けシート張り（ E ・ B ・ C ・ D ・ E ・ F ・ G ・ H ・ I ・ J ・ K ・ L ・ M ・ N ・ O ・ P ・ Q ・ R ・ S ・ T ・ U ・ V ・ W ・ X ・ Y ・ Z ） 鉄部仕上：素地（ A ・ B ・ C ・ D ・ E ・ F ・ G ・ H ・ I ・ J ・ K ・ L ・ M ・ N ・ O ・ P ・ Q ・ R ・ S ・ T ・ U ・ V ・ W ・ X ・ Y ・ Z ） 〔工場〕 錆止め塗料塗り工程 A 種（塗料種別：1回目 C 種（ A ・ B ・ C ・ D ・ E ・ F ・ G ・ H ・ I ・ J ・ K ・ L ・ M ・ N ・ O ・ P ・ Q ・ R ・ S ・ T ・ U ・ V ・ W ・ X ・ Y ・ Z ） 鉄部仕上：〔現場〕 耐候性塗料塗り ・現場溶接部 錆止め塗料塗り3回（塗料種別： E 種（変性 E ・ B ・ C 樹脂プライマー）） ・研磨紙すり ・中塗り1回（鋼構造物用耐候性塗料塗り） ・上塗り1回（鋼構造物用耐候性塗料塗り、等級1級（ A ・ B ・ C 樹脂））

工事名	市立横須賀総合高等学校プールサイドその他改修工事			設計者資格氏名	級建築士登録第 号			課 長	主 査 等	担当者	横 須 賀 市 都 市 部 建 築 計 画 課
図面名称	案内図・配置図兼仮設参考図	図 番	1/7	縮 尺	1/1000 (A2)	作 図	令和 7 年 7 月 日				

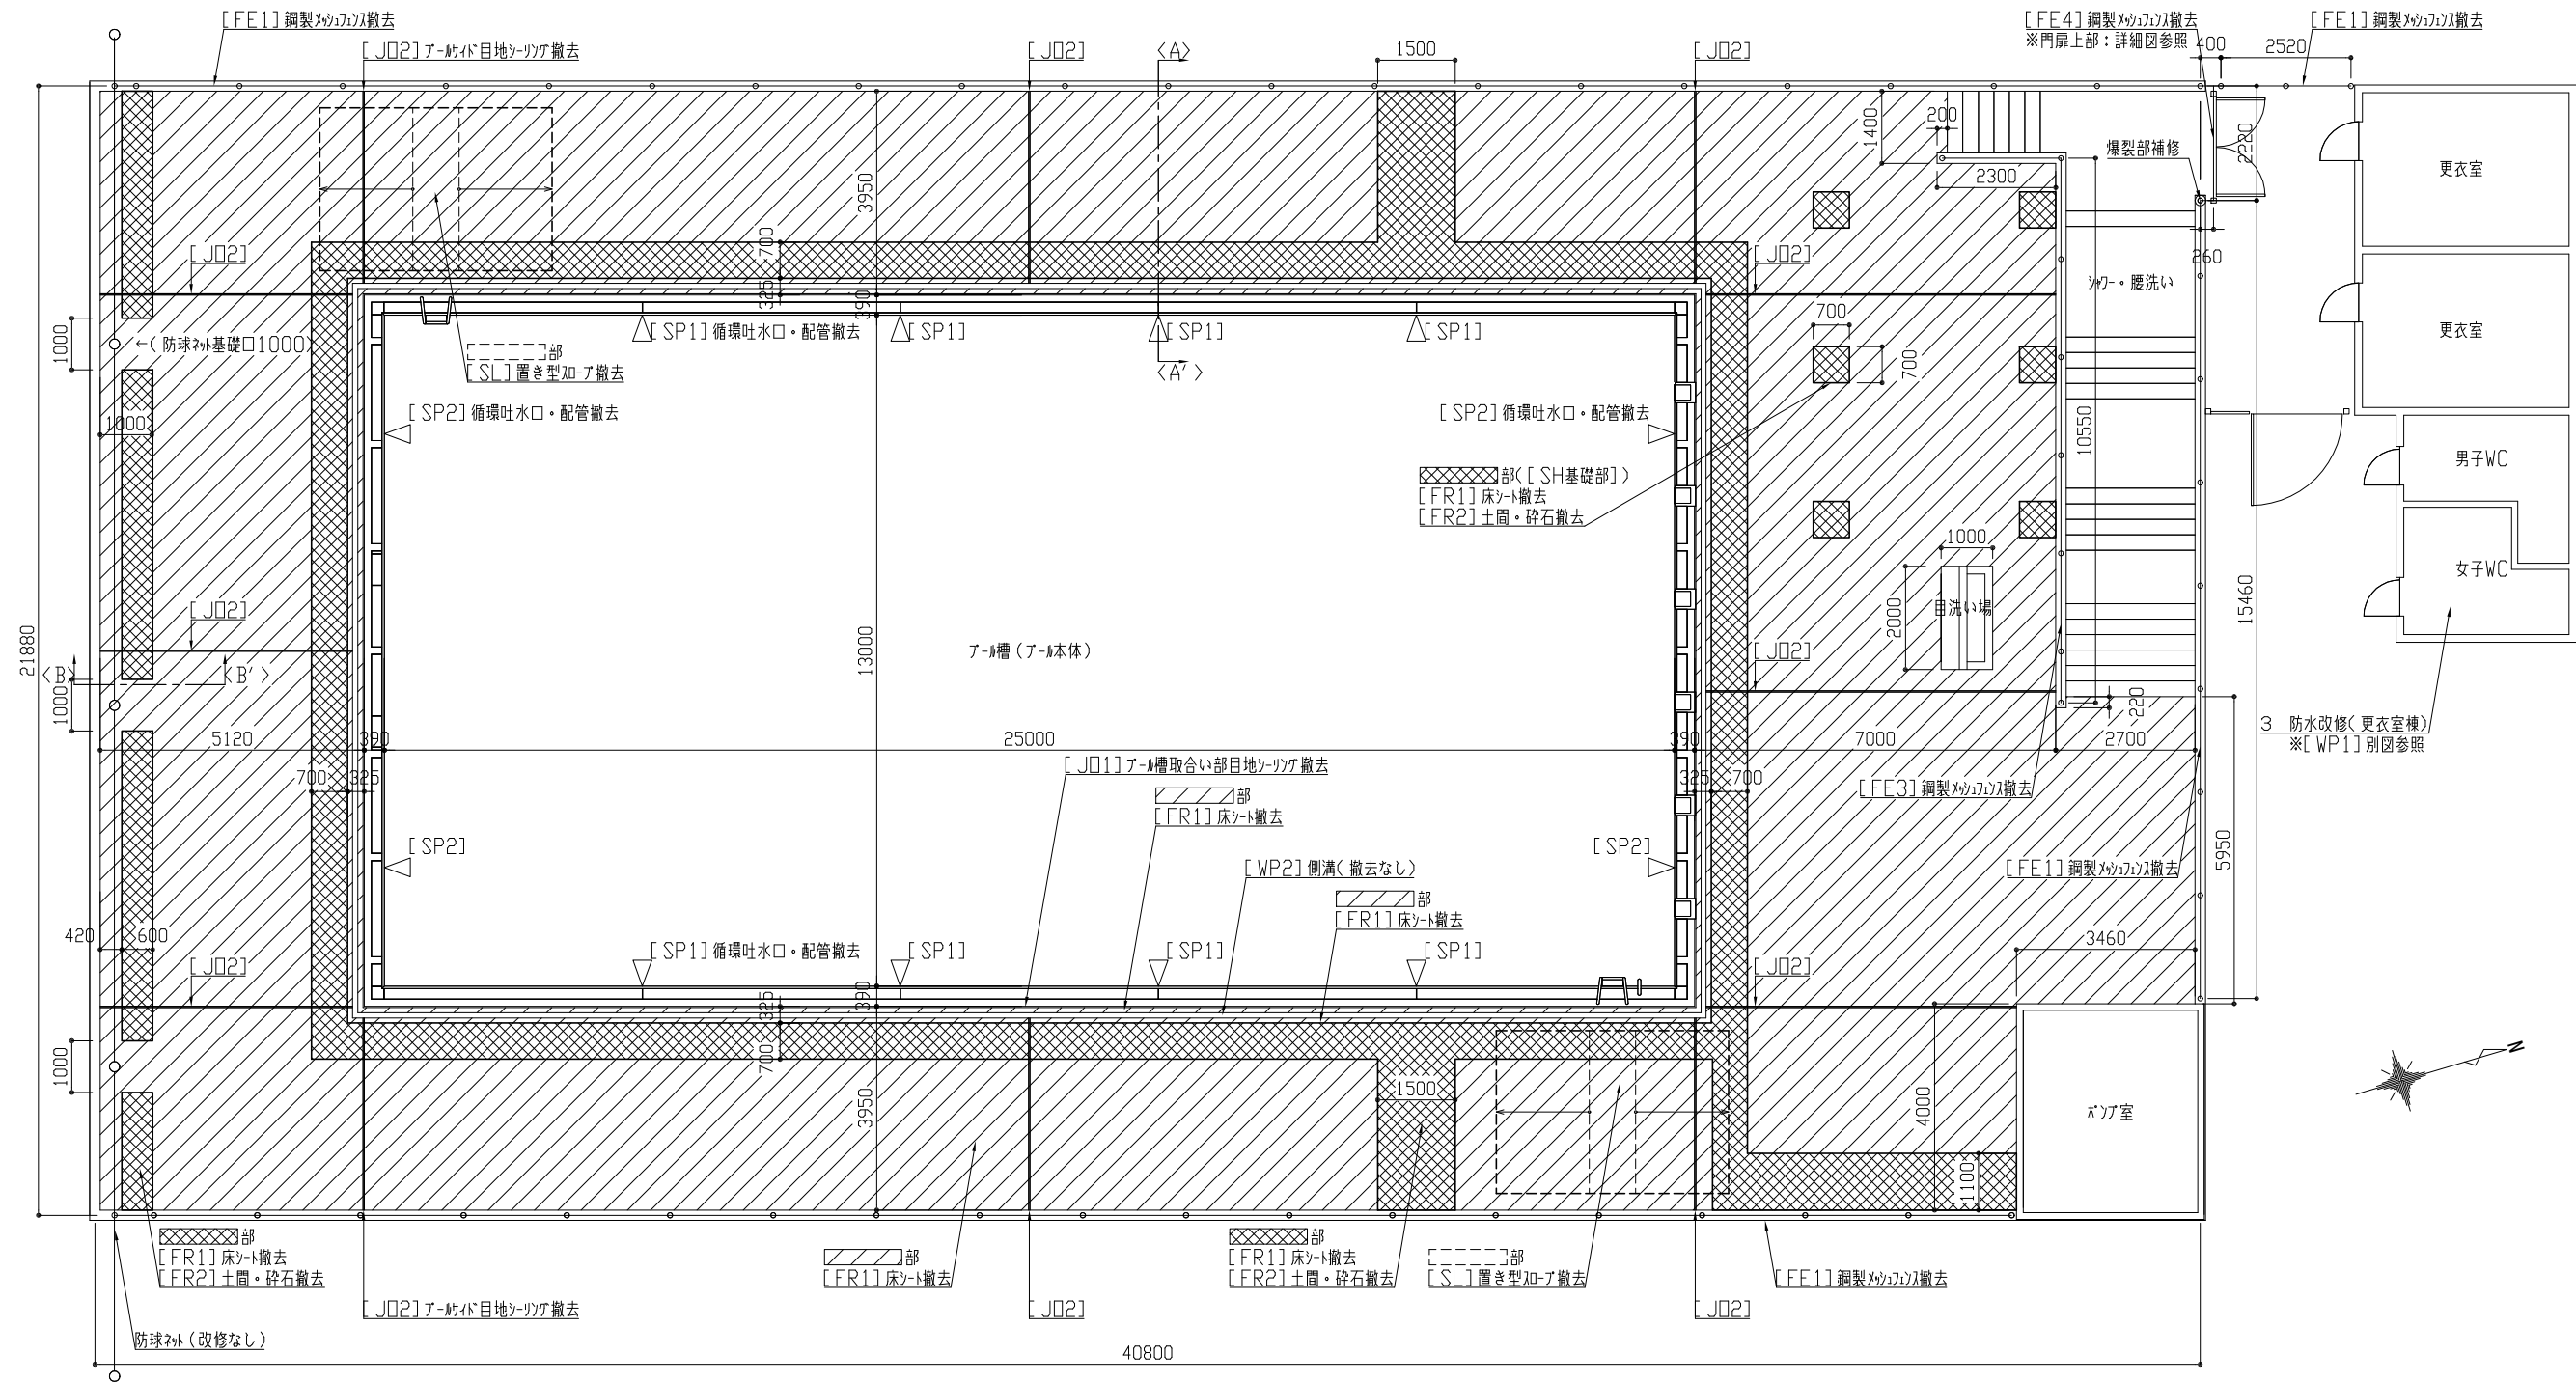

(改修前)プールサイド平面図 1: 100

工事名	市立横須賀総合高等学校プールサイドその他改修工事			設計者資格氏名	級建築士登録第 号			課長	主査等	担当者	横 須 賀 市 都 市 部 建 築 計 画 課
図面名称	(改修前)プールサイド平面図	図 番	2/7	縮 尺	1/100(A2)	作 図	令和 7 年 7 月 日				

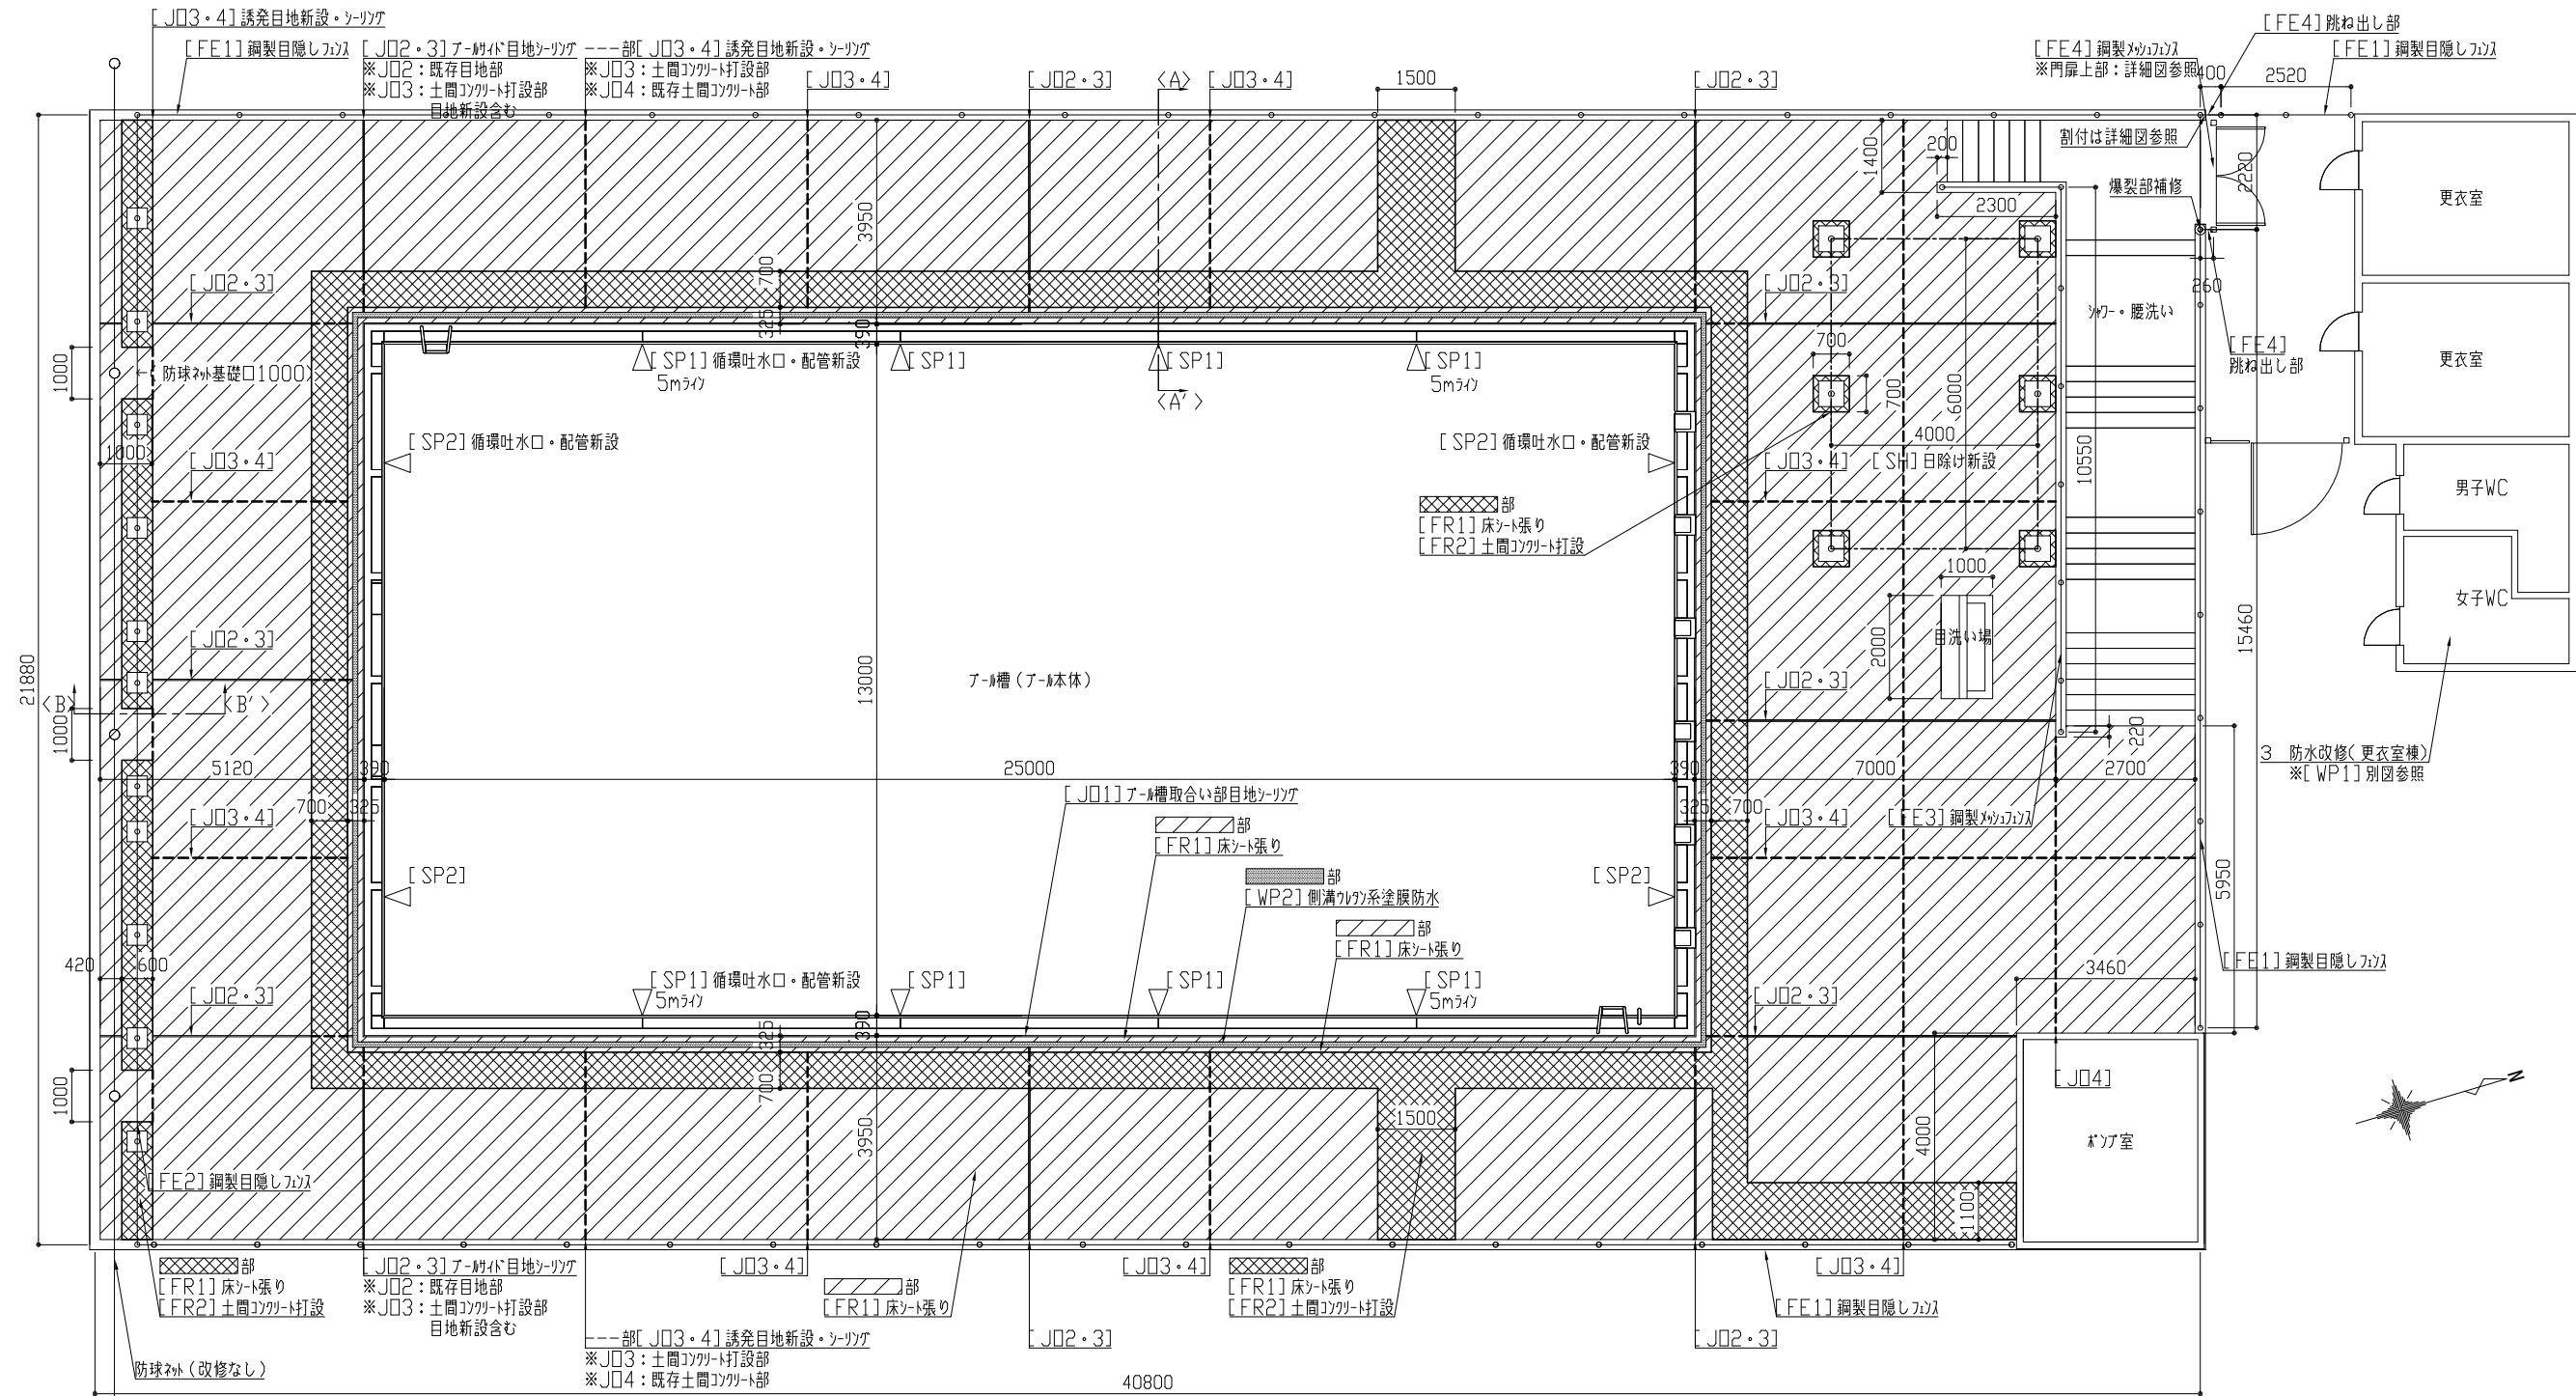

[J03] 施工位置について
(1) 平面図の図示部(新設土間 --- 部) のほか、原則として、既存土間と新設土間の取合い部とする。
(2) ただし、以下の部分は対象外とする(目地新設なし) 。
・新設土間とプール外周部立上り・ポンプ室との取合い部
・[FE2] 基礎部周囲の新設土間のうち、プール側から見て[FE2] の裏側となる部分
・[FE2] 基礎部周囲の新設土間のうち、既存防球ネット基礎との取合い部
・目除け基礎周囲の土間復旧部

(改修後) プールサイド平面図 1 : 100

工事名	市立横須賀総合高等学校プールサイドその他改修工事			設計者資格氏名	級建築士登録第 号			課長	主査等	担当者	横 須 賀 市 都 市 部 建 築 計 画 課
図面名称	(改修後) プールサイド平面図	図 番	3 / 7	縮 尺	1 / 100 (A2)	作 図	令和 7 年 7 月 日				

This technical drawing illustrates the required removal areas for a drainage system installation. The diagram shows a cross-section of a wall and floor assembly. Key dimensions include a total width of 3950mm, a central section width of 700mm, and a right-side section width of 390mm. Vertical dimensions show a 100mm layer above the main structure, a 530mm height for the drain unit, and a 250mm depth for the drain body. Removal instructions are labeled as follows:

- [FE1] 鋼製メッシュの撤去 (Removal of steel mesh)
- [FR1] 床シート撤去 (Removal of floor sheet) - indicated at three locations
- [J01] プール槽取合い部目地シツゲ撤去 (Removal of joint sealant at pool tank connection)
- [FR2] ±間・砕石撤去 (Removal of ± level and crushed stone)
- [SP1・2] 循環吐水口・配管撤去 (Removal of circulation water outlet and piping)

A note specifies: ※姿図は、プール本体の撤去範囲を示す (※ The elevation view indicates the removal range of the pool body). A circular inset shows a top-down view of a drain cover.

A-A' 床断面图。吐水口姿图 1: 20

B-B' 床断面图 1:20

3950 700 390

[FE1] 鋼製目隠しフタ

[JD3] 誘発目地新設・シーリング打ち

[JD3] 誘発目地新設・シーリング打ち

[WP2] 部分の系塗膜防水

[FR1] 床シート張り

[FR1] 床シート張り

[FR1] 床シート張り

[FR1] アール部接合目部地シーリング打ち

▽WL

[FR1]※1

[FR1]※1

[FR1]※1

[FR1]※1

530

100 100 100 100

[FR2] 土間コンクリート打設

異形鉄筋・差筋加工

床下防湿層敷き

砂利地床

400

[SP1・2] 循環吐水口・配管新設

※姿図は、アール本体の復旧範囲を示す

※[SP2] はリカバ仕上げ

部は塗装復旧範囲を示す

350 450

(姿図)

A-A' 床断面图。吐水口姿图 1: 20

防球ネット (改修なし)

420

600

[FE2] 銅製目隠しネット

[FR1]

[J03]

[FR1]

100

50

100

[FR1] ※1

450

[FR2]

[FR1] ※1

750

100

[FE2] コンクリート製基礎アスファルト

砂利地床

400

B-B' 床断面图 1:20

[FE1] 力以姿図 1: 50

[FE4] 門扉上部力以姿図 1: 50

[FE3] 万々姿図 1: 50

[FE1・2] 力以姿図 1: 50

[FE1・2] フリス断面図 1: 50


[FE4] 門扉上部力以姿図 1: 50

基礎部：既存基礎引抜き


[FE3] 万以姿図 1: 50

〔FE4〕門扉跳ね出し部1/3姿図 1:50

工事名	市立横須賀総合高等学校プールサイドその他改修工事			設計者資格氏名	級建築士登録第 号			課 長	主 査 等	担当者	横 須 賀 市 都 市 部 建 築 計 画 課
図面名称	各部詳細図(床、循環吐水口、側溝、フェンス)	図 番	4/7	縮 尺	1/50、20(A2)	作 図	令和 7 年 7 月 日				

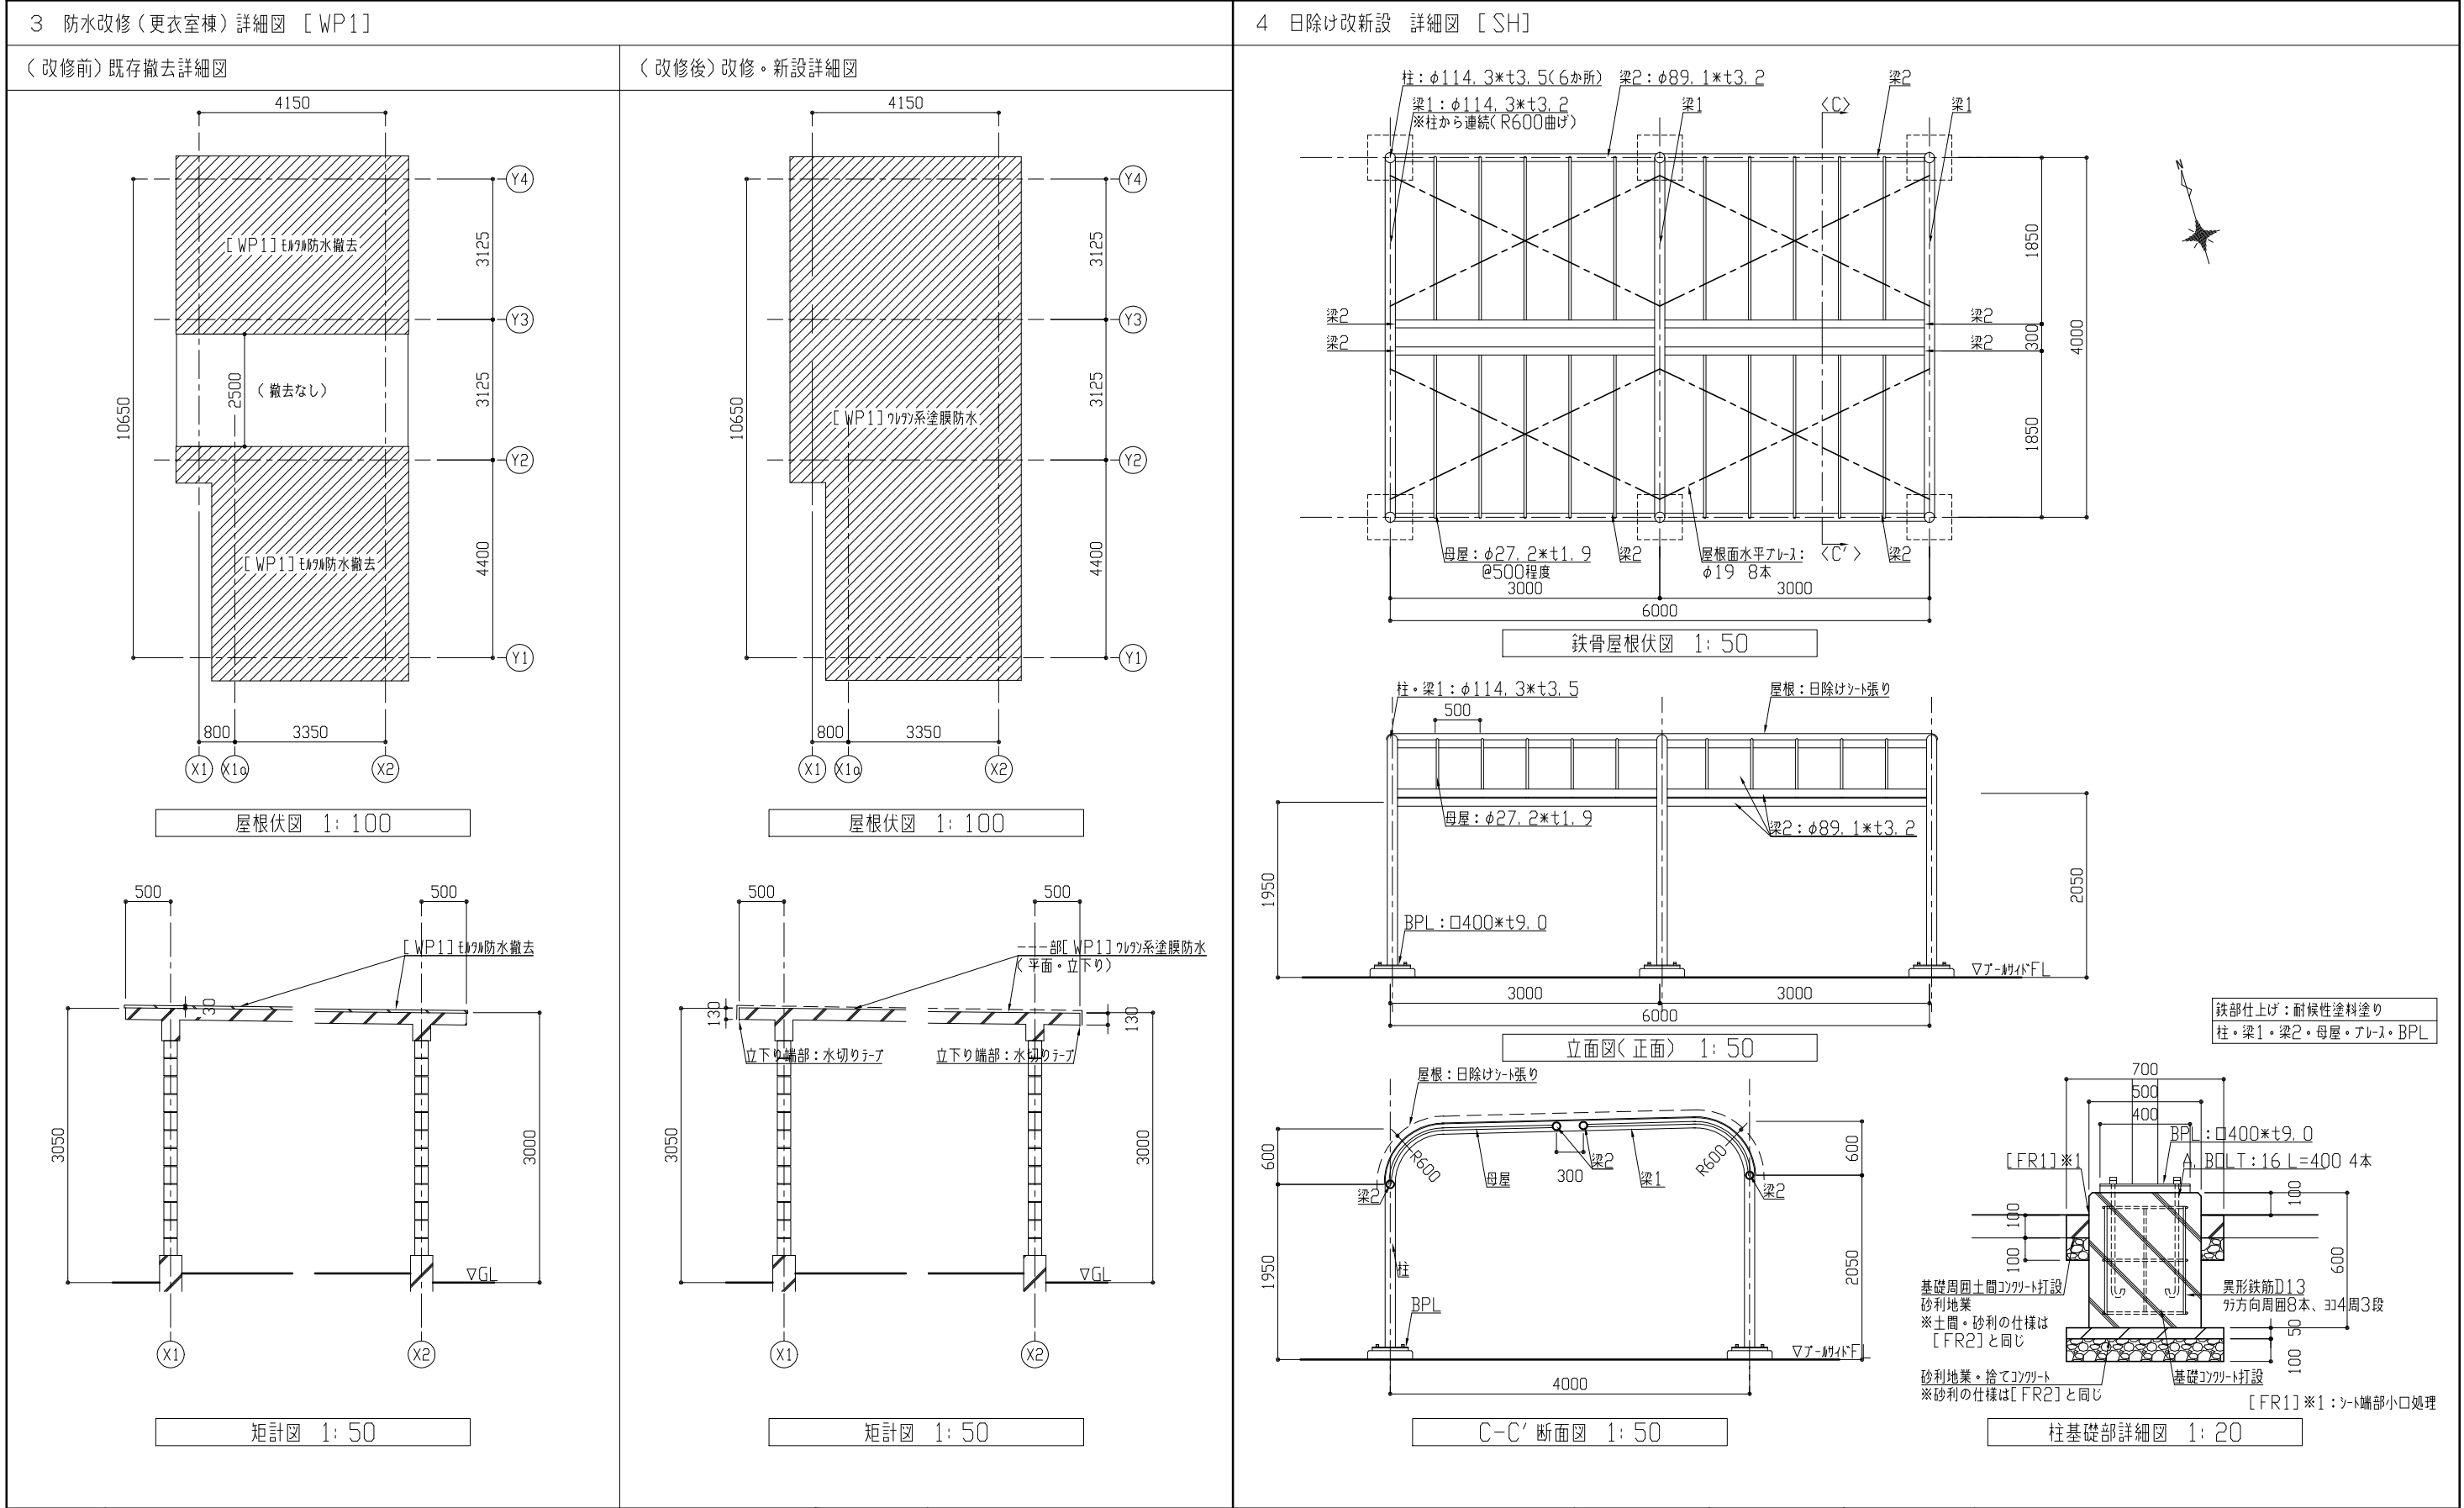

工事名	市立横須賀総合高等学校プールサイドその他改修工事			設計者資格氏名	級建築士登録第 号			課長	主査等	担当者	横須賀市 都市部建築計画課
図面名称	各部詳細図(更衣室棟、日除け)	図番	5/7	縮尺	1/100、50、20(A2)	作図	令和7年7月 日				

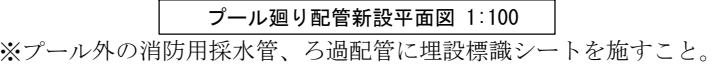

凡例					
記号	名称	施工場所	材料	保温防食塗装等	
—S—	ろ過配管(往)	埋設	HIVP	管回り100mm山砂で防護	
		屋外露出	SGP-VD	-	
		ポンプ室露出	HIVP	-	
—R—	ろ過配管(還)	埋設	HIVP	管回り100mm山砂で防護	
		屋外露出	SGP-VD	-	
		ポンプ室露出	HIVP	-	
—H—	消防用採水管	埋設	SGP-VS	管回り100mm山砂で防護	

工事名	市立横須賀総合高等学校プールサイドその他改修工事			設計者資格氏名	級建築士登録第 号			課 長	主 査 等	担当者	横 須 賀 市 都市部 建築計画課
図面名称	プール廻り配管新設平面図	図 番	6/7	縮 尺	1:100 (A2)	作 図	令和 7 年 7 月 日				

