



工事場所：横須賀市阿部倉17

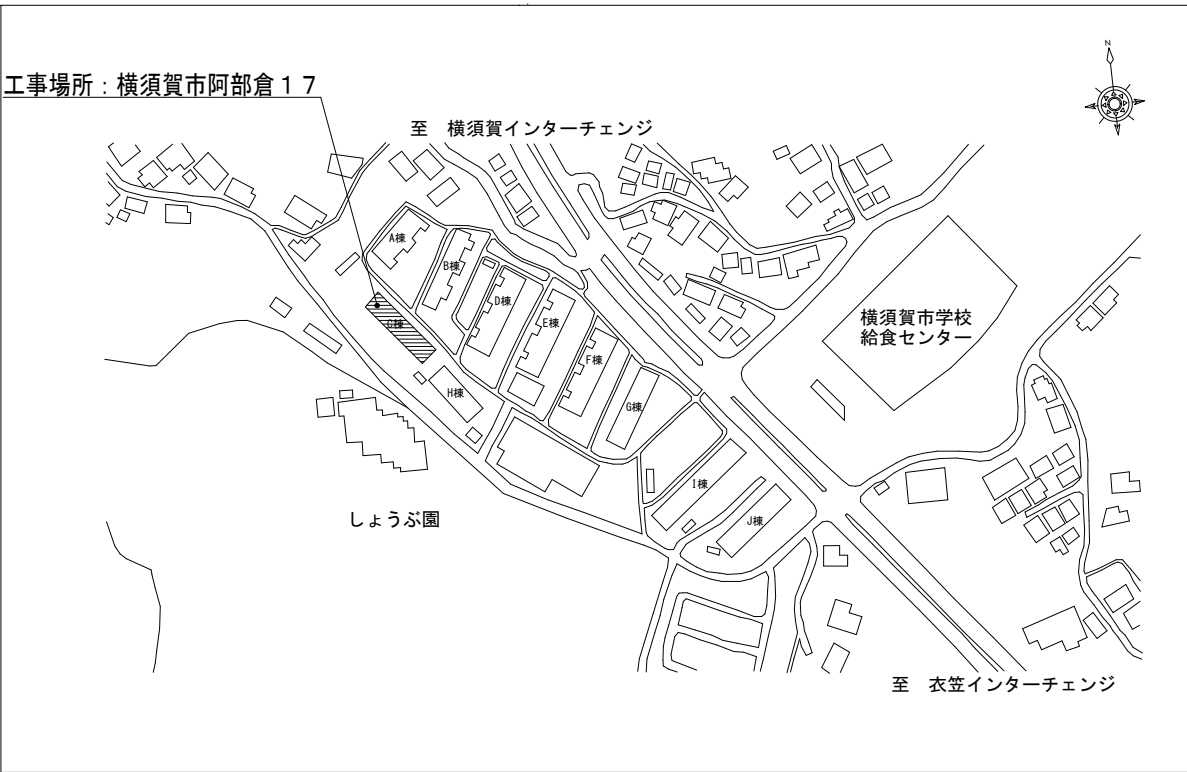


案内図

工事内容
1. 外壁塗装、各部塗装
2. 屋上防水改修
構造
・PC造

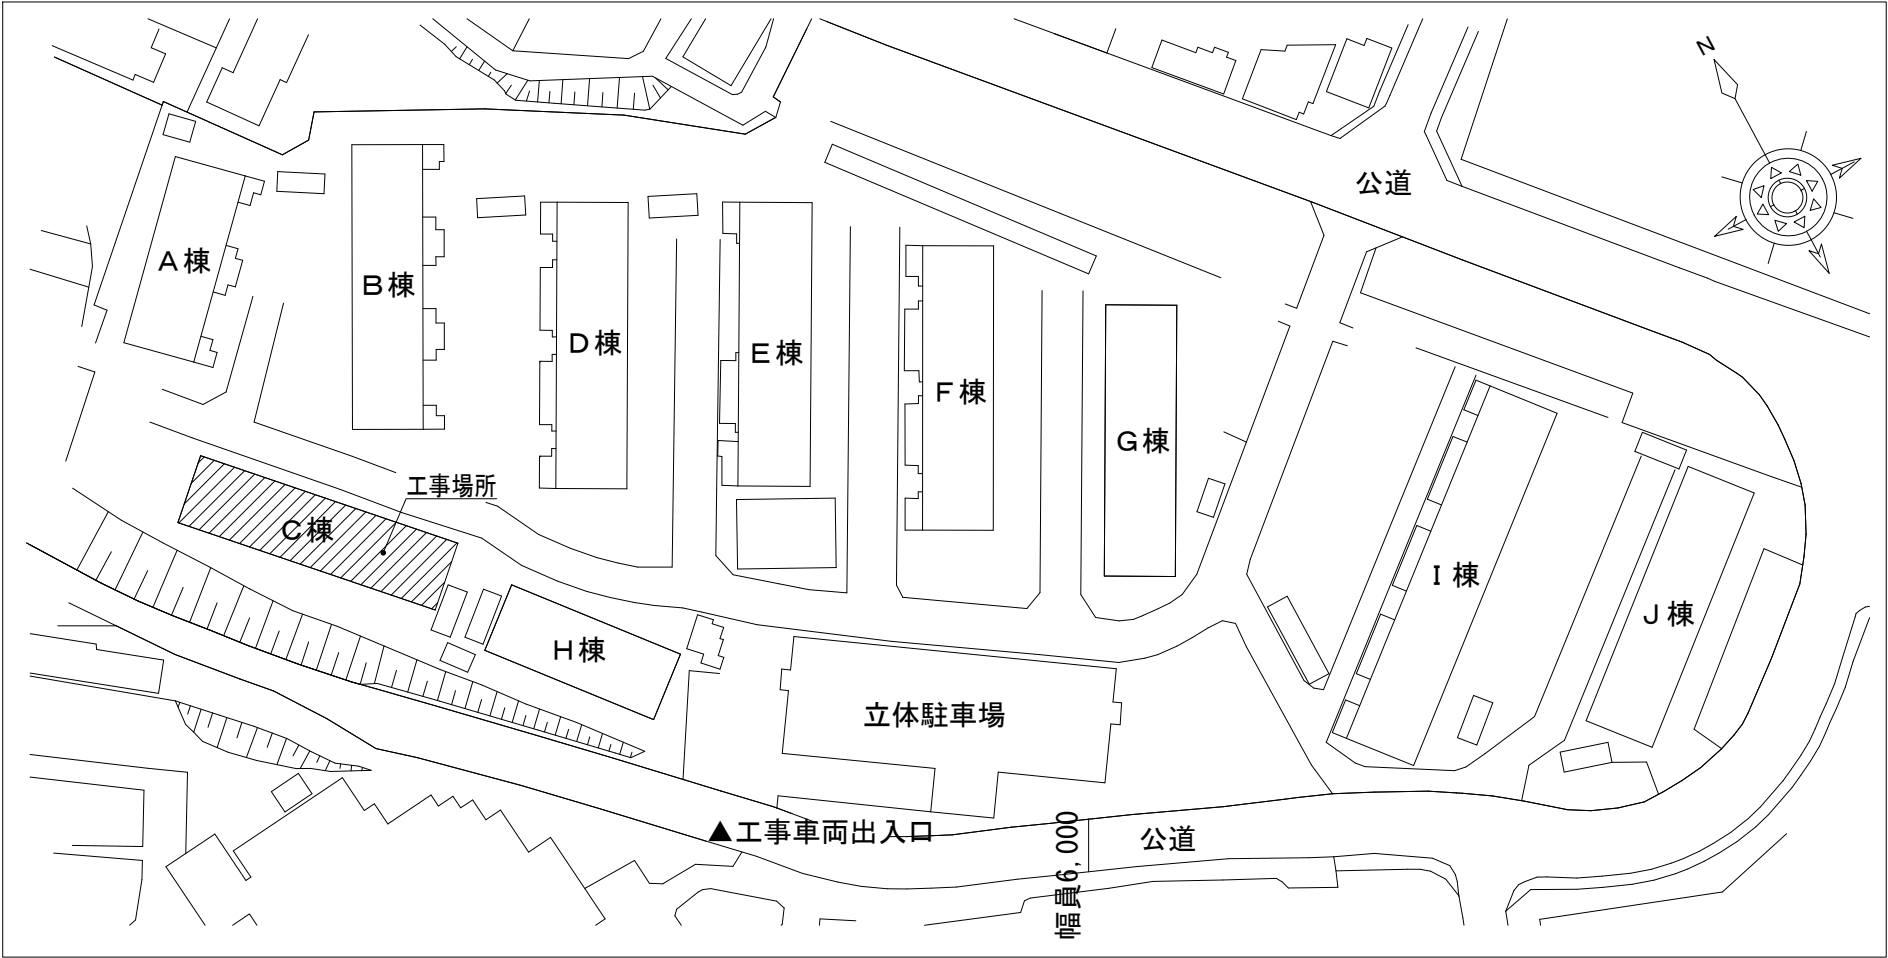


配置図 1:1000

設計番号	横須賀市 都市部 市営住宅課	課長	主査等	担当者	校正事項	工事名称 阿部倉アパートC棟外壁改修その他工事		令和8年5月	
						図面名称 案内図・配置図		縮尺 NS, 1:1000 A3	図面番号 A-1

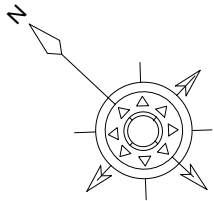


記号・凡例	
A1	外壁塗装（外壁用塗膜防水材）
A2	階段室壁塗装（外壁用塗膜防水材）
A3	軒裏塗装（外装薄塗材E）
A4	基礎面（モルタル薄塗り仕上げ）
B	調査および下地補修
C1	SD塗装（DP）
C2	PS厚塗装（DP）
C3	床下点検口厚塗装（DP）
C4	物置塗装（DP）
C5	隔て板鋼製枠塗装（DP）
C6	階段室手摺（DP）
C7	階段室タラップ（DP）
C8	棟番号マーク書き（DP）
D1	雨水管塗装（弱溶剤形ウレタン系塗装）
D2	污水管塗装（弱溶剤形ウレタン系塗装）
D3	電気配管塗装（弱溶剤形ウレタン系塗装）
D4	給排気ベントキャップ塗装（弱溶剤形ウレタン系塗装）
E	フレキシブルボード面塗装
F1	外壁目地シーリング打替え
F2	外壁入隅等シーリング打替え
F3	玄関扉下枠シーリング打替え
F4	階段室目地、ベランダ物置等シーリング打替え
F5	ボックス廻りシーリング打替え
F6	給排気ベントキャップ回りシーリング打替え
G	支持金物取替
H	避難ステッカー撤去・新設
I	室名札撤去・新設
J	階表示撤去・新設
K	消火器表示・フック取替
L	掲示板・ポスト取外し再取付け
M	建具周囲部材取外し再取付け
N	物干し金物取外し再取付け
O1	既設蛍光灯照明器具取外・再取付 FL10W×1（露出型）仮設取付含む
O2	既設蛍光灯照明器具取外・再取付 FL20W×1（露出型）仮設取付含む
P	屋上防水改修（ポリオレフィン系シート防水工法）一部ウレタン塗膜防水

建具寸法	
記号・名称	寸法（W×H）
SD-1 スチール製片開戸	880×1,950
AW-1 アルミ製引違い窓	1,500×1,650
AW-2 アルミ製引違い窓	1,200×900
AW-3 アルミ製引違い窓	1,550×1,400
AW-4 アルミ製引違い窓	1,240×1,400
SSD-1 ステンレ製内倒ガラリ付嵌殺し窓	280×1,530

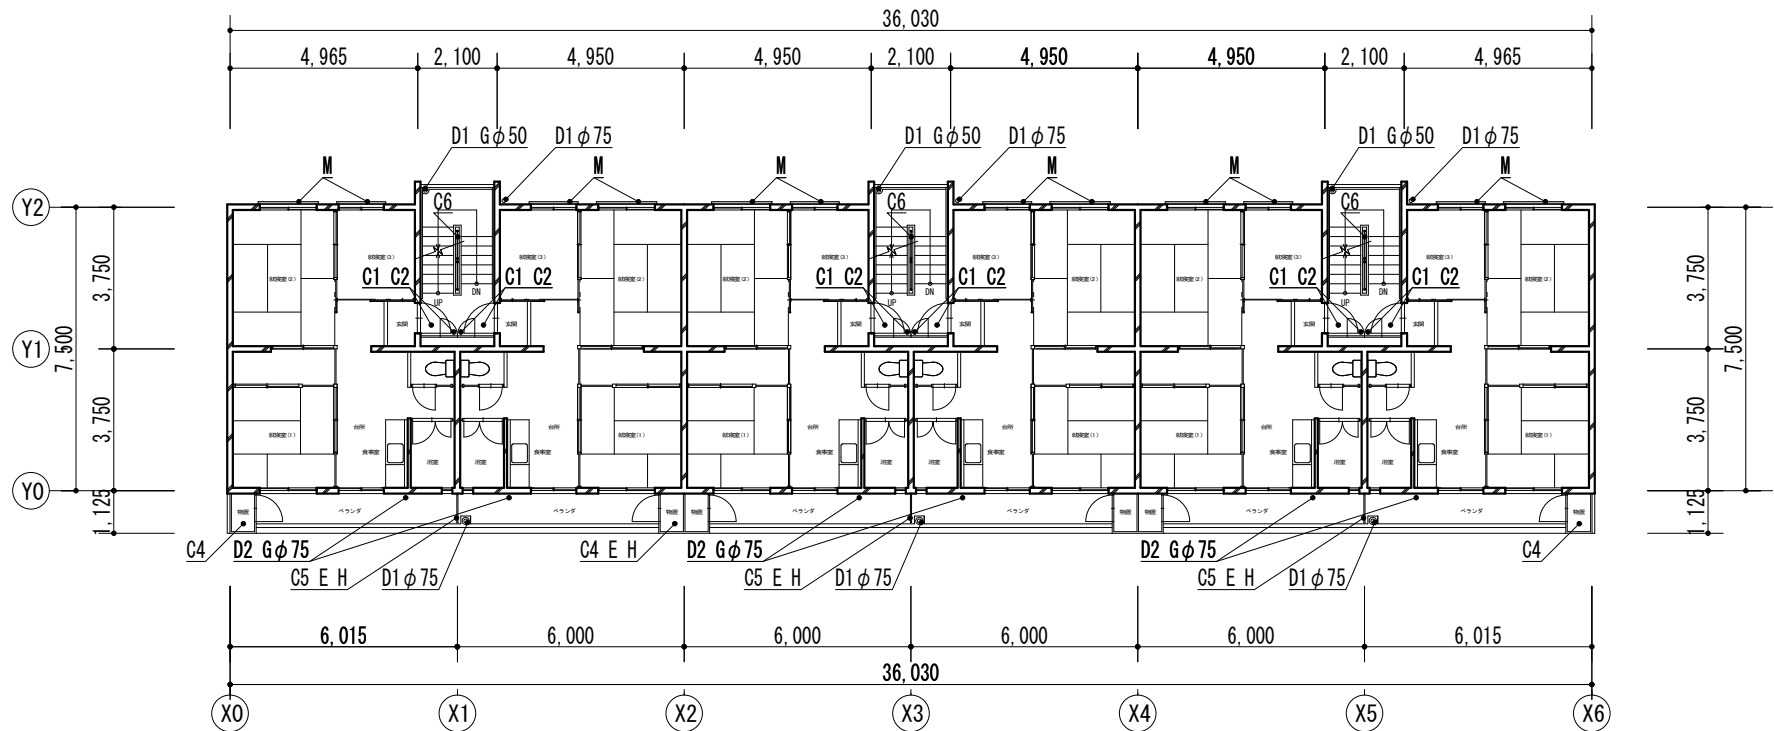


2～4階平面図 1：200

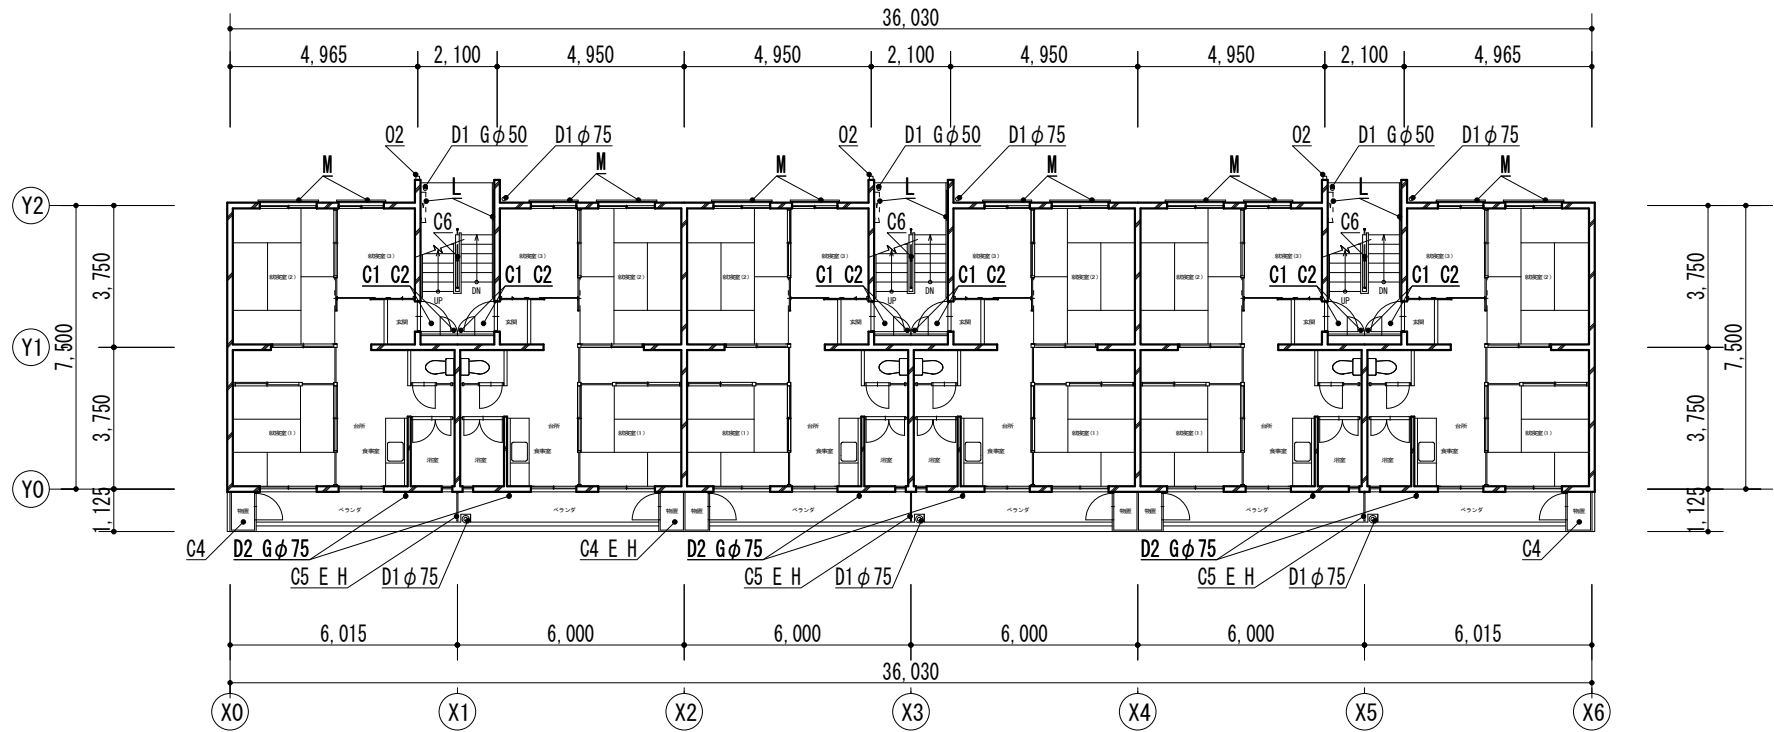

1階平面図 1：200

設計番号	横須賀市 都市部 市営住宅課	課 長	主査等	担当者	校正事項	工事名称 阿部倉アパートC棟外壁改修その他工事		令和8年5月	
						図面名称 1階・2階・3階・4階平面図		縮 尺 1：200 A3	図面番号 A-3

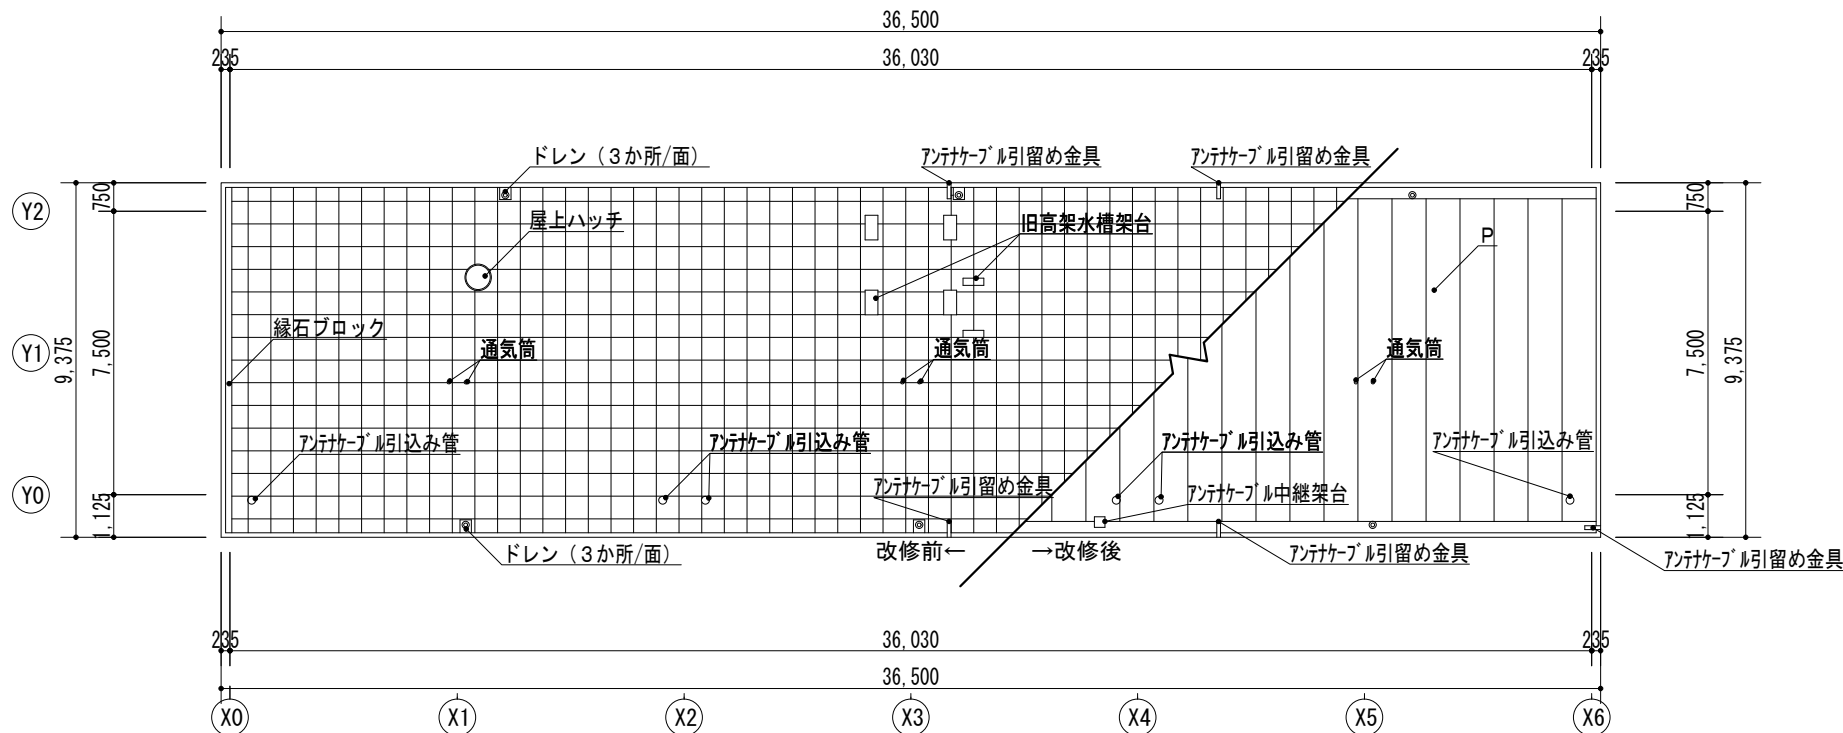[illegible]


A1	外壁塗装（外壁用塗膜防水材）
A2	階段室壁塗装（外壁用塗膜防水材）
A3	軒裏塗装（外装薄塗材E）
A4	基礎面（モルタル薄塗り仕上げ）
B	調査および下地補修
C1	SD塗装（DP）
C2	PS扉塗装（DP）
C3	床下点検口扉塗装（DP）
C4	物置塗装（DP）
C5	隔て板鋼製枠塗装（DP）
C6	階段室手摺（DP）
C7	階段室タラップ（DP）
C8	棟番号マーク書き（DP）
D1	雨水管塗装（弱溶剤形ウレタン系塗装）
D2	汚水管塗装（弱溶剤形ウレタン系塗装）
D3	電気配管塗装（弱溶剤形ウレタン系塗装）
D4	給排気バントキャップ塗装（弱溶剤形ウレタン系塗装）
E	フレキシブルボード面塗装
F1	外壁目地シーリング打替え
F2	外壁入隅等シーリング打替え
F3	玄関扉下枠シーリング打替え
F4	階段室目地、ベランダ物置等シーリング打替え
F5	ボックス廻りシーリング打替え
F6	給排気バントキャップ回りシーリング打替え
G	支持金物取替
H	避難ステッカー撤去・新設
I	室名札撤去・新設
J	階表示撤去・新設
K	消火器表示・フック取替
L	掲示板・ポスト取外し再取付け
M	建具周囲部材取外し再取付け
N	物干し金物取外し再取付け
O1	既設蛍光灯照明器具取外・再取付 FL10W×1（露出型）仮設取付含む
O2	既設蛍光灯照明器具取外・再取付 FL20W×1（露出型）仮設取付含む
P	屋上防水改修（ポリオレフィン系シート防水工法）一部ウレタン塗膜防水

記号・名称	寸法 (W×H)
SD-1 スチール製片開戸	880×1,950
AW-1 アルミ製引違い窓	1,500×1,650
AW-2 アルミ製引違い窓	1,200×900
AW-3 アルミ製引違い窓	1,550×1,400
AW-4 アルミ製引違い窓	1,240×1,400
SSD-1 ステンレス製内側方リ付嵌設し窓	280×1,530


設計番号	横須賀市 都市部 市営住宅課	課 長	主査等	担当者	校正事項	工事名称		令和 8 年 5 月
						阿部倉アパートC棟外壁改修その他工事		
						図面名称	縮 尺	図面番号
						5 階・屋上平面図	1 : 200 A3	A - 4

記号・凡例	
A1	外壁塗装（外壁用塗膜防水材）
A2	階段室壁塗装（外壁用塗膜防水材）
A3	軒裏塗装（外装薄塗材E）
A4	基礎面（モルタル薄塗り仕上げ）
B	調査および下地補修
C1	SD塗装（DP）
C2	PS扉塗装（DP）
C3	床下点検口扉塗装（DP）
C4	物置塗装（DP）
C5	隔て板鋼製枠塗装（DP）
C6	階段室手摺（DP）
C7	階段室タラップ（DP）
C8	棟番号マーク書き（DP）
D1	雨水管塗装（弱溶剤形ウレタン系塗装）
D2	污水管塗装（弱溶剤形ウレタン系塗装）
D3	電気配管塗装（弱溶剤形ウレタン系塗装）
D4	給排気ベントキャップ塗装（弱溶剤形ウレタン系塗装）
E	フレキシブルボード面塗装
F1	外壁目地シーリング打替え
F2	外壁入隅等シーリング打替え
F3	玄関扉下枠シーリング打替え
F4	階段室目地、ベランダ物置等シーリング打替え
F5	ボックス廻りシーリング打替え
F6	給排気ベントキャップ回りシーリング打替え
G	支持金物取替
H	避難ステッカー撤去・新設
I	室名札撤去・新設
J	階表示撤去・新設
K	消火器表示・フック取替
L	掲示板・ポスト取外し再取付け
M	建具周囲部材取外し再取付け
N	物干し金物取外し再取付け
O1	既設蛍光灯照明器具取外・再取付 FL10W×1（露出型）仮設取付含む
O2	既設蛍光灯照明器具取外・再取付 FL20W×1（露出型）仮設取付含む
P	屋上防水改修（ポリオレフィン系シート防水工法）一部ウレタン塗膜防水

建具寸法	
記号・名称	寸法（W×H）
SD-1 スチール製片開戸	880×1,950
AW-1 アルミ製引違い窓	1,500×1,650
AW-2 アルミ製引違い窓	1,200×900
AW-3 アルミ製引違い窓	1,550×1,400
AW-4 アルミ製引違い窓	1,240×1,400
SSD-1 ステンレ製内倒ガラリ付嵌殺し窓	280×1,530

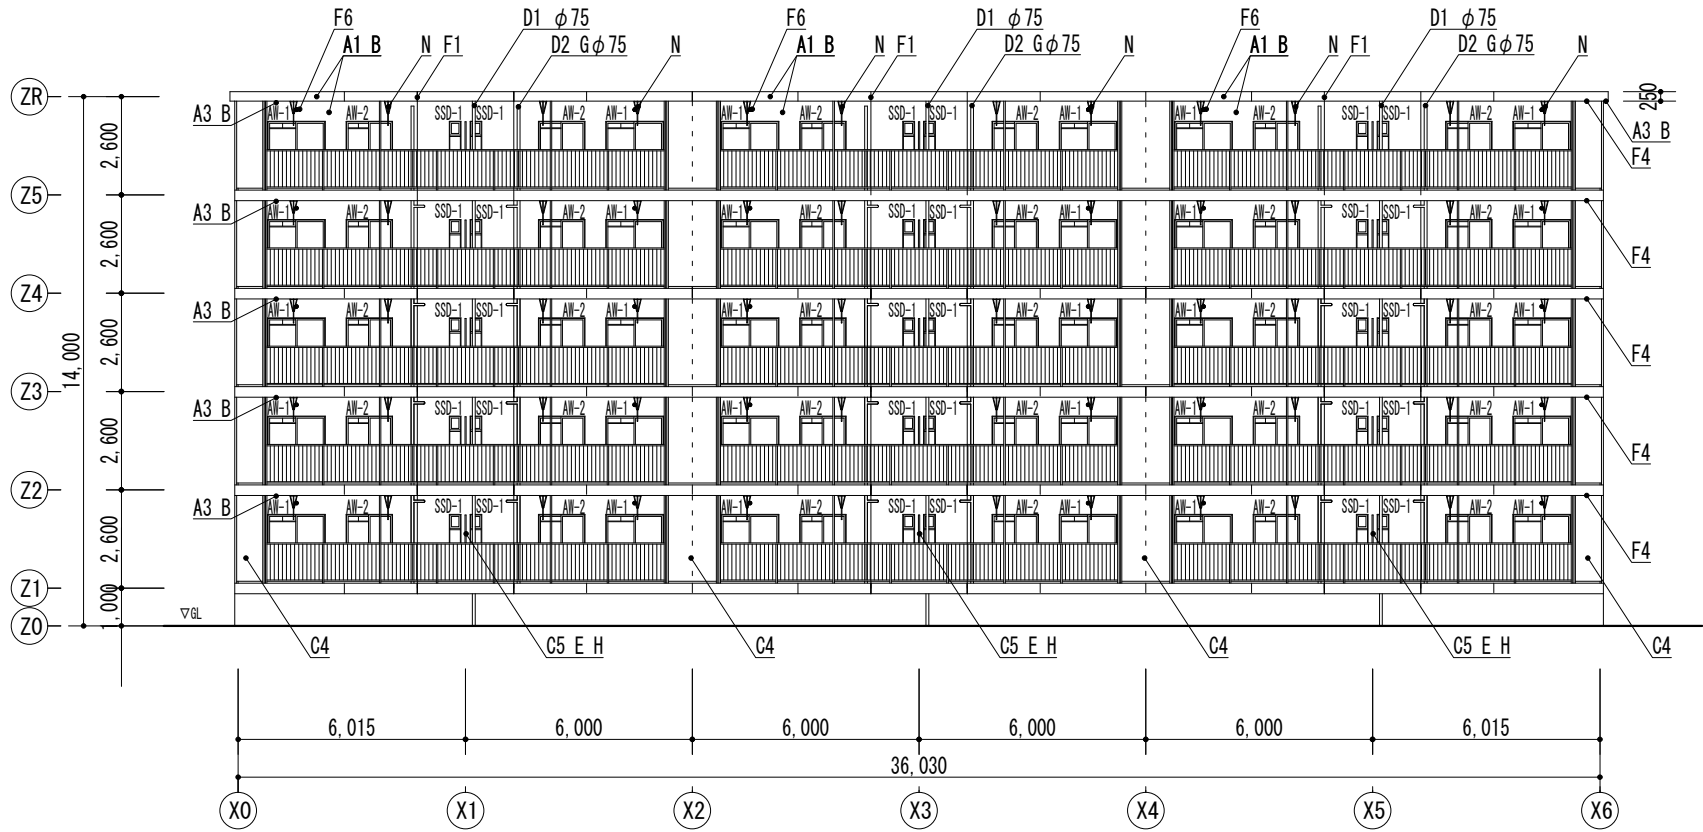

南面立面図 1 : 200

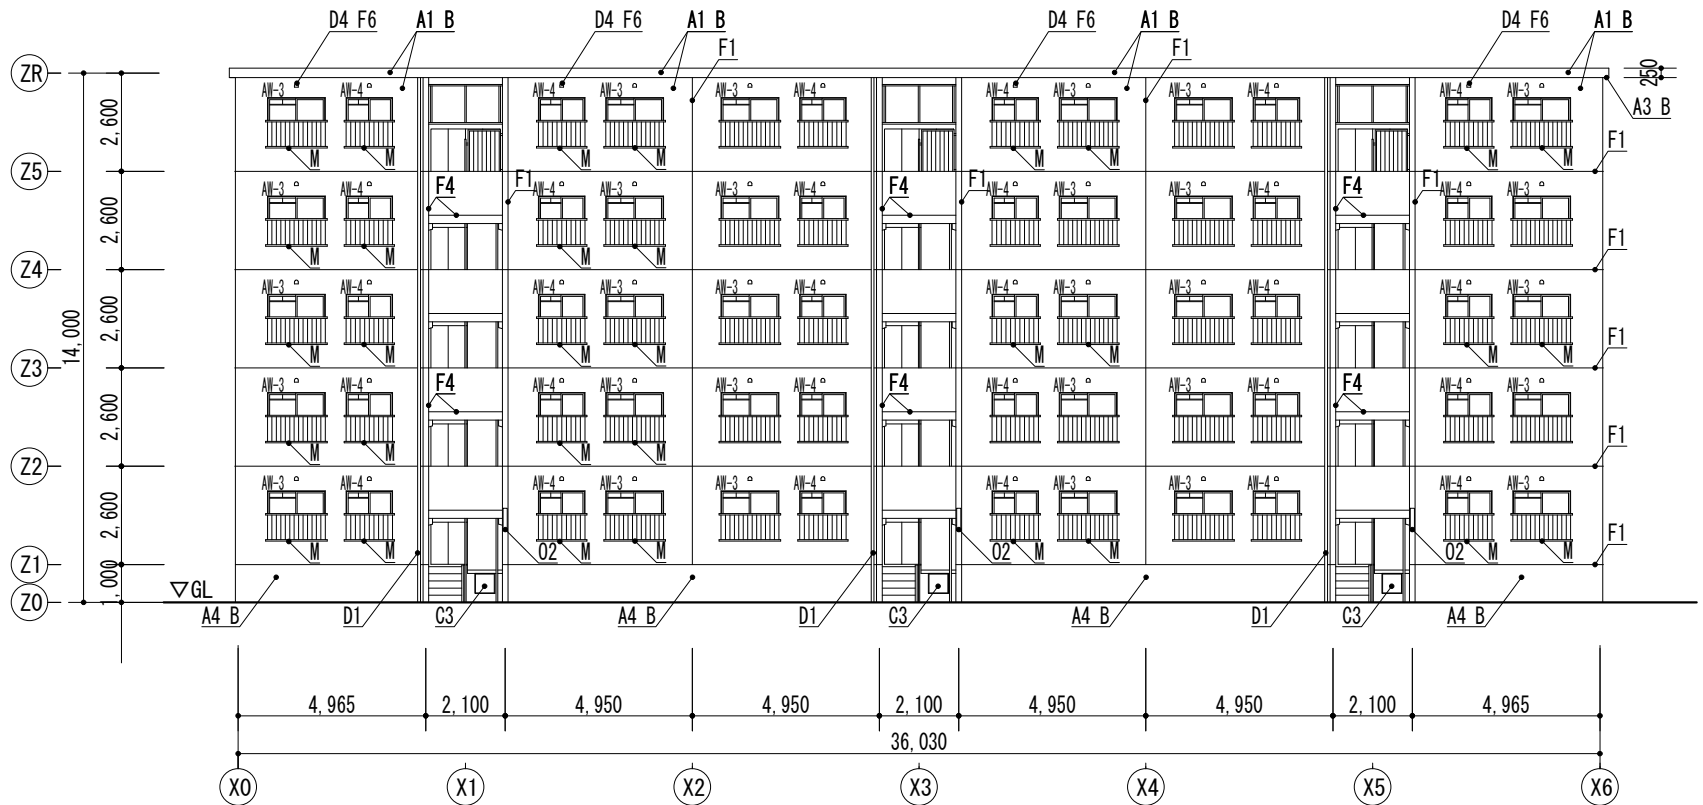


北面立面図 1 : 200


設計番号	横須賀市 都市部 市営住宅課	課 長	主査等	担当者	校正事項	工事名称 阿部倉アパートC棟外壁改修その他工事		令和8年5月
						図面名称 南面・北面立面図	縮 尺 1 : 200 A3	図面番号 A-5

記号・凡例	
A1	外壁塗装（外壁用塗膜防水材）
A2	階段室壁塗装（外壁用塗膜防水材）
A3	軒裏塗装（外装薄塗材E）
A4	基礎面（モルタル薄塗り仕上げ）
B	調査および下地補修
C1	SD塗装（DP）
C2	PS扉塗装（DP）
C3	床下点検口扉塗装（DP）
C4	物置塗装（DP）
C5	隔て板鋼製枠塗装（DP）
C6	階段室手摺（DP）
C7	階段室タラップ（DP）
C8	棟番号マーク書き（DP）
D1	雨水管塗装（弱溶剤形ウレタン系塗装）
D2	污水管塗装（弱溶剤形ウレタン系塗装）
D3	電気配管塗装（弱溶剤形ウレタン系塗装）
D4	給排気ベントキャップ塗装（弱溶剤形ウレタン系塗装）
E	フレキシブルボード面塗装
F1	外壁目地シーリング打替え
F2	外壁入隅等シーリング打替え
F3	玄関扉下枠シーリング打替え
F4	階段室目地、ベランダ物置等シーリング打替え
F5	ボックス廻りシーリング打替え
F6	給排気ベントキャップ回りシーリング打替え
G	支持金物取替
H	避難ステッカー撤去・新設
I	室名札撤去・新設
J	階表示撤去・新設
K	消火器表示・フック取替
L	掲示板・ポスト取外し再取付け
M	建具周囲部材取外し再取付け
N	物干し金物取外し再取付け
O1	既設蛍光灯照明器具取外・再取付 FL10W×1（露出型）仮設取付含む
O2	既設蛍光灯照明器具取外・再取付 FL20W×1（露出型）仮設取付含む
P	屋上防水改修（ポリオレフィン系シート防水工法）一部ウレタン塗膜防水

建具寸法	
記号・名称	寸法（W×H）
SD-1 スチール製片開戸	880×1,950
AW-1 アルミ製引違い窓	1,500×1,650
AW-2 アルミ製引違い窓	1,200×900
AW-3 アルミ製引違い窓	1,550×1,400
AW-4 アルミ製引違い窓	1,240×1,400
SSD-1 ステンレ製内倒ガラリ付嵌殺し窓	280×1,530

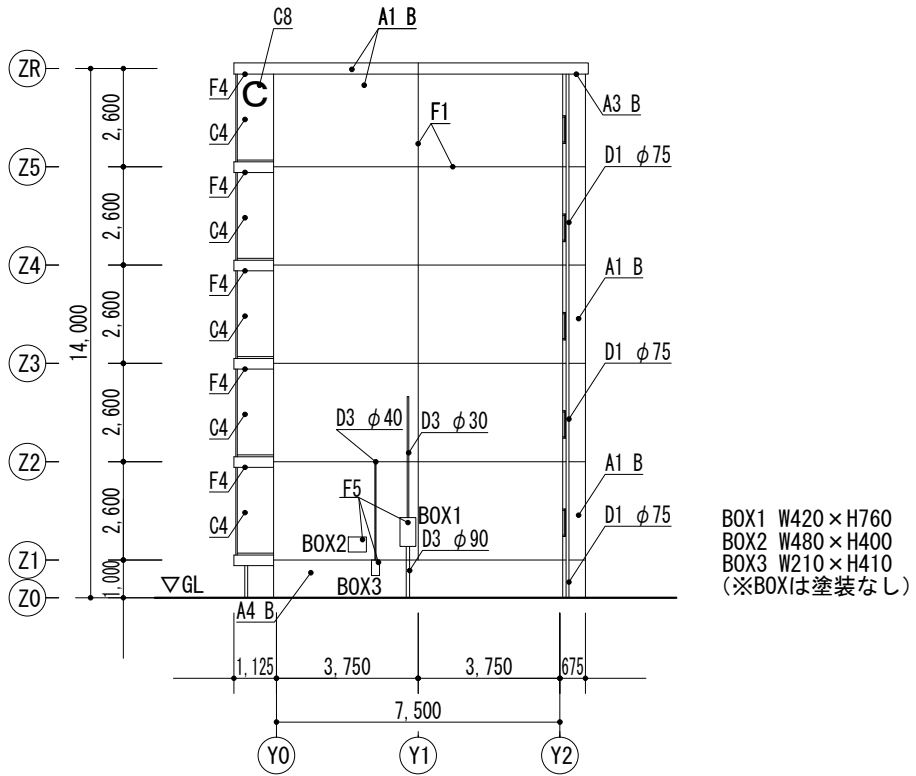


東面立面図 1 : 2 0 0

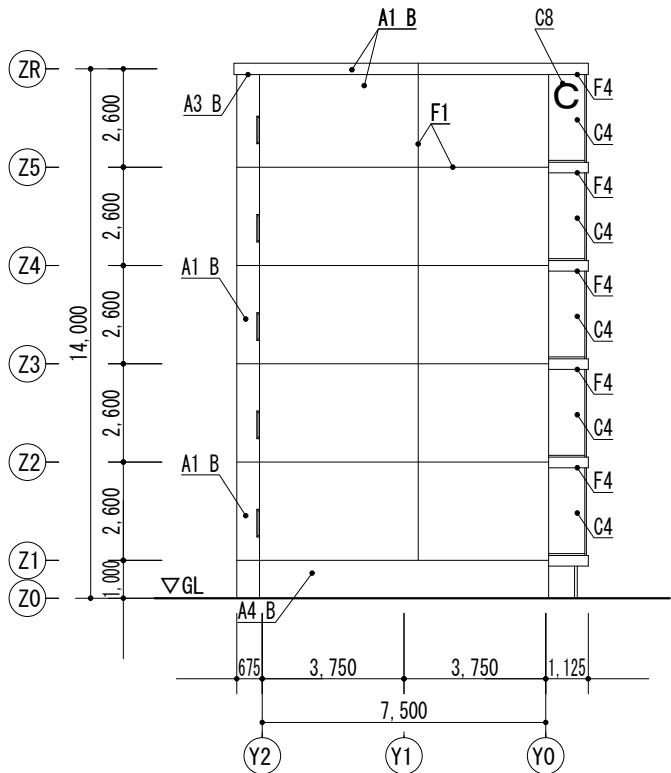

西面立面図 1 : 2 0 0



設計番号	横須賀市 都市部 市営住宅課	課 長	主査等	担当者	校正事項	工事名称 阿部倉アパートC棟外壁改修その他工事		令和8年5月
						図面名称 東面・西面立面図	縮 尺 1 : 200 A3	図面番号 A-6

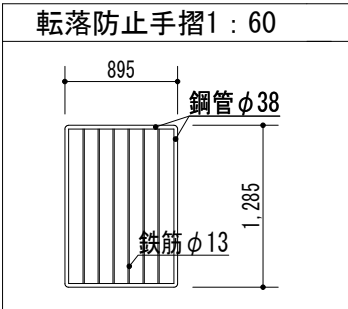


記号・凡例	
A1	外壁塗装（外壁用塗膜防水材）
A2	階段室壁塗装（外壁用塗膜防水材）
A3	軒裏塗装（外装薄塗材E）
A4	基礎面（モルタル薄塗り仕上げ）
B	調査および下地補修
C1	SD塗装（DP）
C2	PS扉塗装（DP）
C3	床下点検口扉塗装（DP）
C4	物置塗装（DP）
C5	隔て板鋼製枠塗装（DP）
C6	階段室手摺（DP）
C7	階段室タラップ（DP）
C8	棟番号マーク書き（DP）
D1	雨水管塗装（弱溶剤形ウレタン系塗装）
D2	污水管塗装（弱溶剤形ウレタン系塗装）
D3	電気配管塗装（弱溶剤形ウレタン系塗装）
D4	給排気ベントキャップ塗装（弱溶剤形ウレタン系塗装）
E	フレキシブルボード面塗装
F1	外壁目地シーリング打替え
F2	外壁入隅等シーリング打替え
F3	玄関扉下枠シーリング打替え
F4	階段室目地、ベランダ物置等シーリング打替え
F5	ボックス廻りシーリング打替え
F6	給排気ベントキャップ回りシーリング打替え
G	支持金物取替
H	避難ステッカー撤去・新設
I	室名札撤去・新設
J	階表示撤去・新設
K	消火器表示・フック取替
L	掲示板・ポスト取外し再取付け
M	建具周囲部材取外し再取付け
N	物干し金物取外し再取付け
O1	既設蛍光灯照明器具取外・再取付 FL10W×1（露出型）仮設取付含む
O2	既設蛍光灯照明器具取外・再取付 FL20W×1（露出型）仮設取付含む
P	屋上防水改修（ポリオレフィン系シート防水工法）一部ウレタン塗膜防水

建具寸法	
記号・名称	寸法（W×H）
SD-1 スチール製片開戸	880×1,950
AW-1 アルミ製引違い窓	1,500×1,650
AW-2 アルミ製引違い窓	1,200×900
AW-3 アルミ製引違い窓	1,550×1,400
AW-4 アルミ製引違い窓	1,240×1,400
SSD-1 ステンレ製内側ガラリ付嵌殺し窓	280×1,530

階段手摺姿図 1 : 6 0

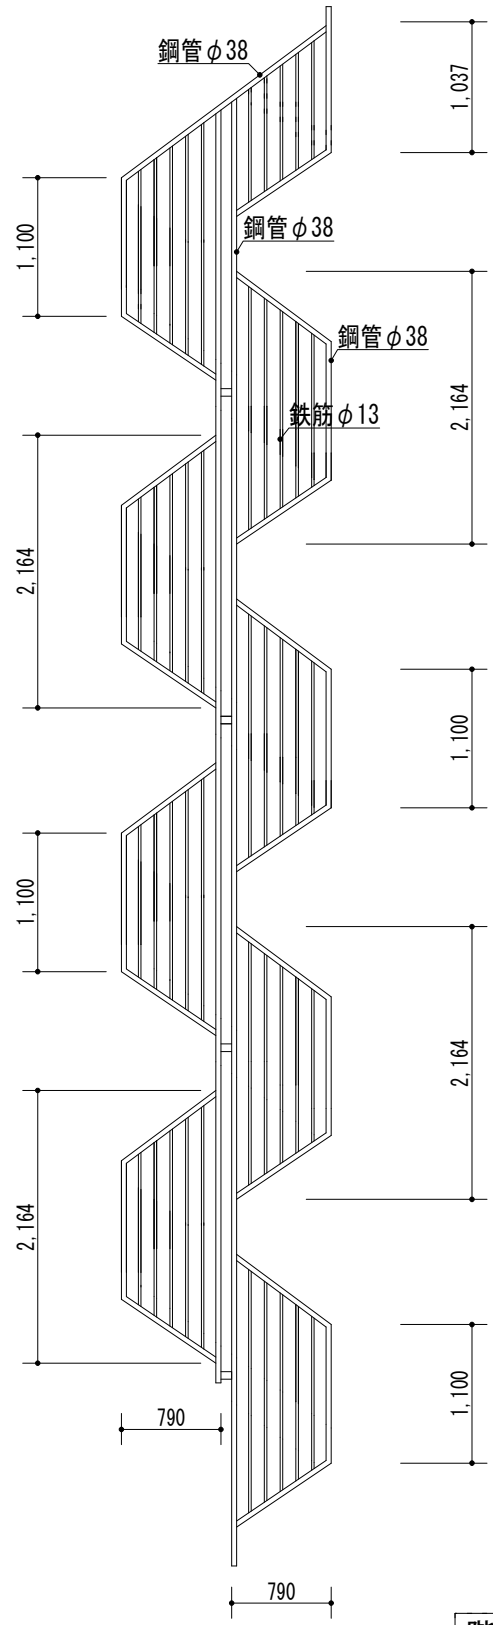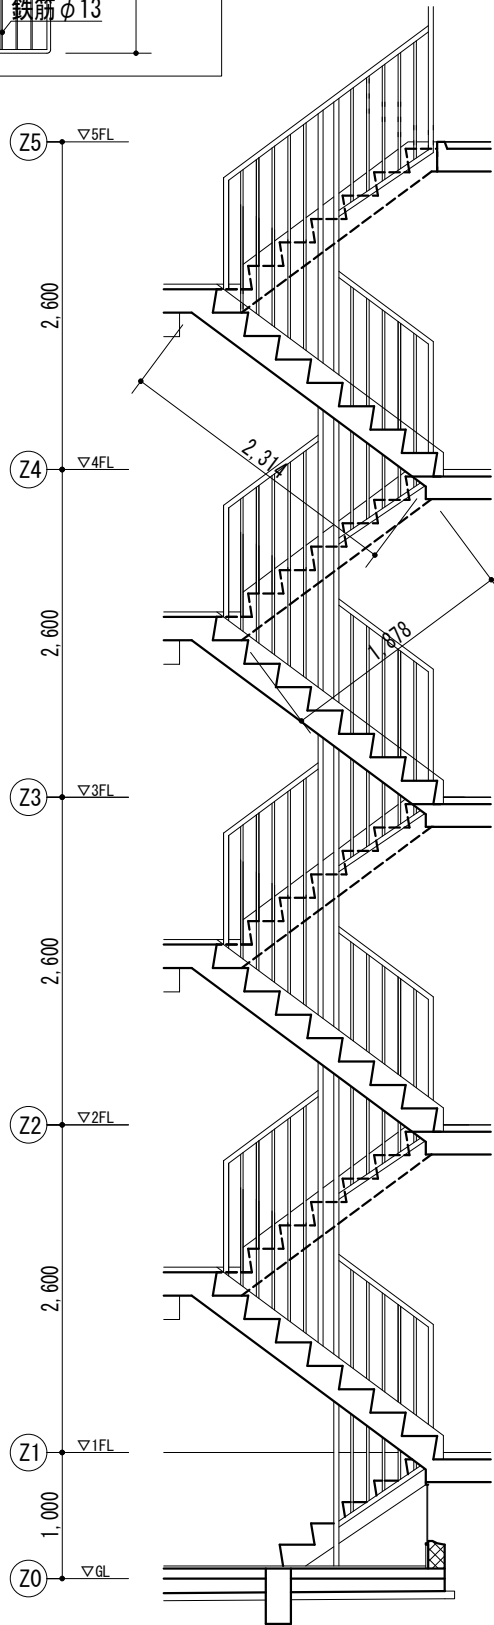



階段室矩計図 1 : 6 0

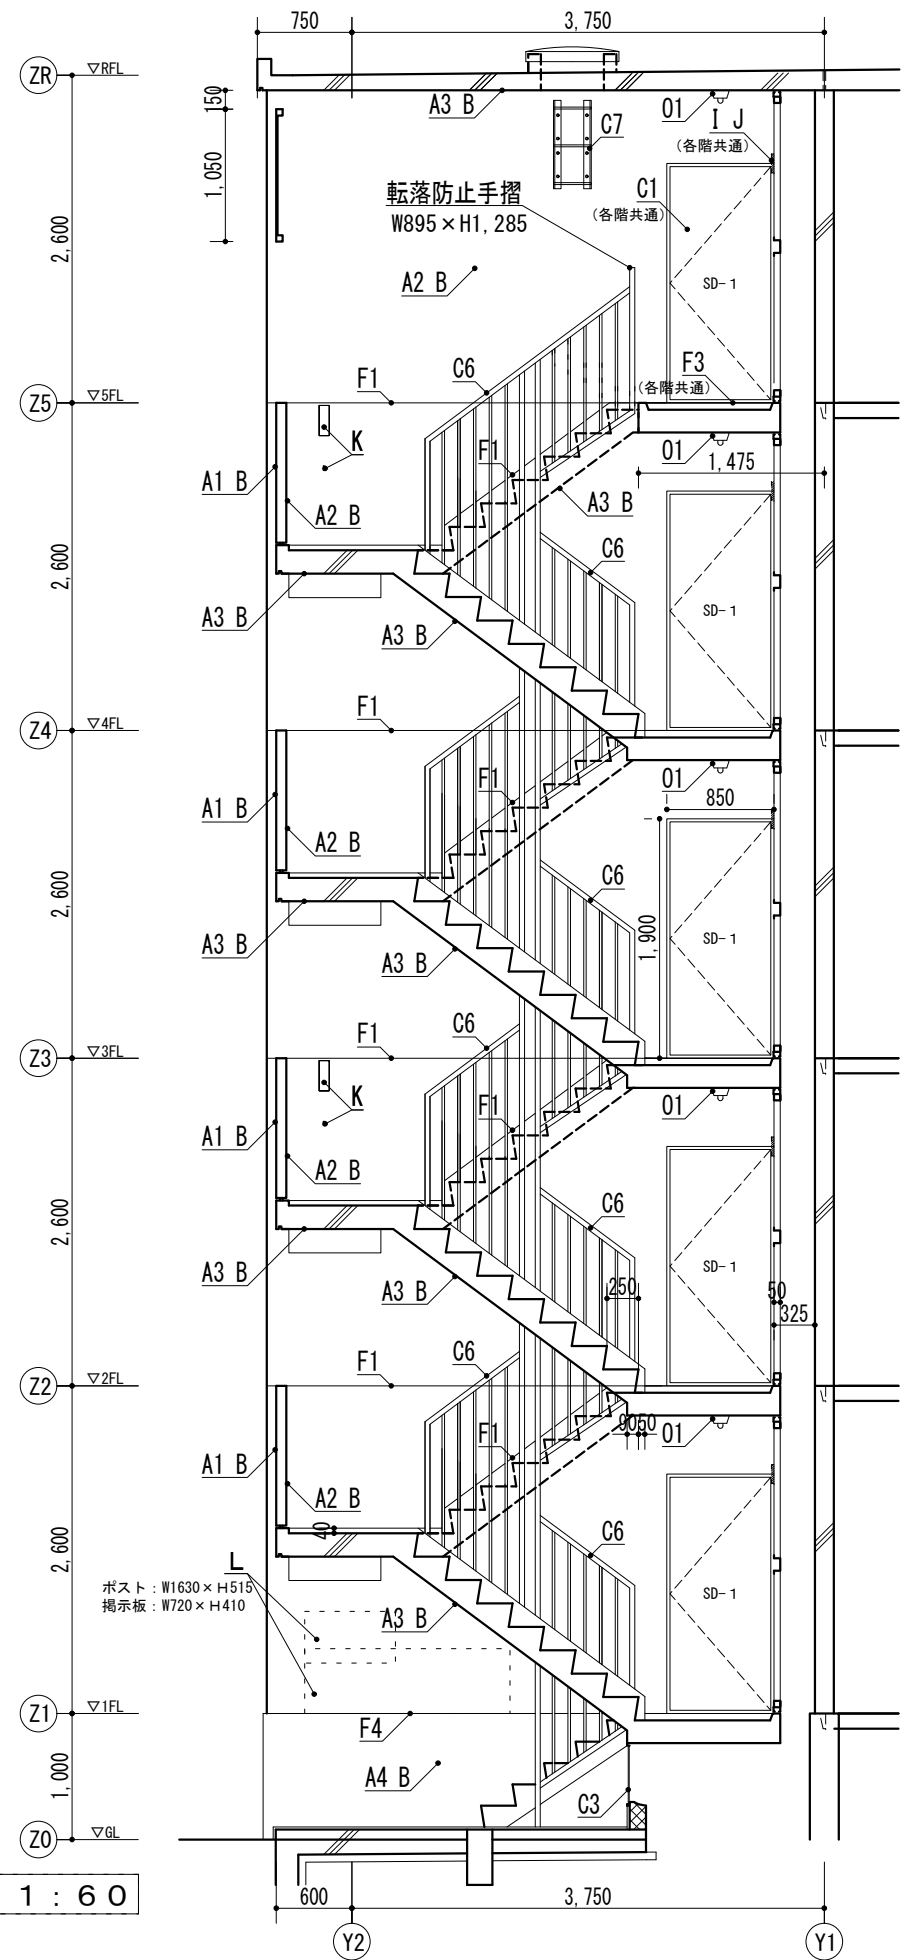


記号・凡例	
A1	外壁塗装（外壁用塗膜防水材料）
A2	階段室壁塗装（外壁用塗膜防水材料）
A3	軒裏塗装（外装薄塗材E）
A4	基礎面（モルタル薄塗り仕上げ）
B	調査および下地補修
C1	SD塗装（DP）
C2	PS屏塗装（DP）
C3	床下点検口扉塗装（DP）
C4	物置塗装（DP）
C5	隔て板鋼製枠塗装（DP）
C6	階段室手摺（DP）
C7	階段室タラップ（DP）
C8	棟番号マーク書き（DP）
D1	雨水管塗装（弱溶剤形ウレタン系塗装）
D2	汚水管塗装（弱溶剤形ウレタン系塗装）
D3	電気配管塗装（弱溶剤形ウレタン系塗装）
D4	給排気ベントキャップ塗装（弱溶剤形ウレタン系塗装）
E	フレキシブルボード面塗装
F1	外壁目地シーリング打替え
F2	外壁入隅等シーリング打替え
F3	玄関扉下枠シーリング打替え
F4	階段室目地、ベランダ物置等シーリング打替え
F5	ボックス廻りシーリング打替え
F6	給排気ベントキャップ回りシーリング打替え
G	支持金物取替
H	避難ステッカー撤去・新設
I	室名札撤去・新設
J	階表示撤去・新設
K	消火器表示・フック取替
L	掲示板・ポスト取外し再取付け
M	建具周囲部材取外し再取付け
N	物干し金物取外し再取付け
O1	既設蛍光灯照明器具取外・再取付 FL10W×1（露出型）仮設取付含む
O2	既設蛍光灯照明器具取外・再取付 FL20W×1（露出型）仮設取付含む
P	屋上防水改修（ポリオレフィン系シート防水工法）一部ウレタン塗膜防水

建具寸法	
記号・名称	寸法（W×H）
SD-1 スチール製片開戸	880×1,950
AW-1 アルミ製引違い窓	1,500×1,650
AW-2 アルミ製引違い窓	1,200×900
AW-3 アルミ製引違い窓	1,550×1,400
AW-4 アルミ製引違い窓	1,240×1,400
SSD-1 ステンレ製内倒ガラリ付嵌殺し窓	280×1,530

矩計図 1 : 60

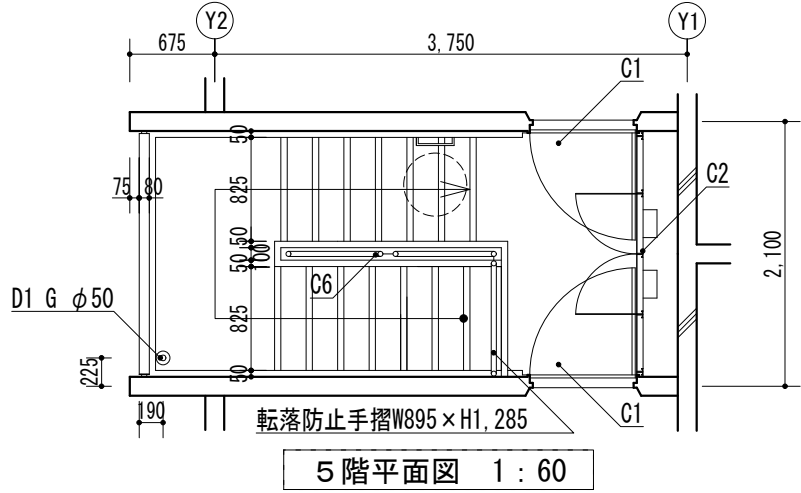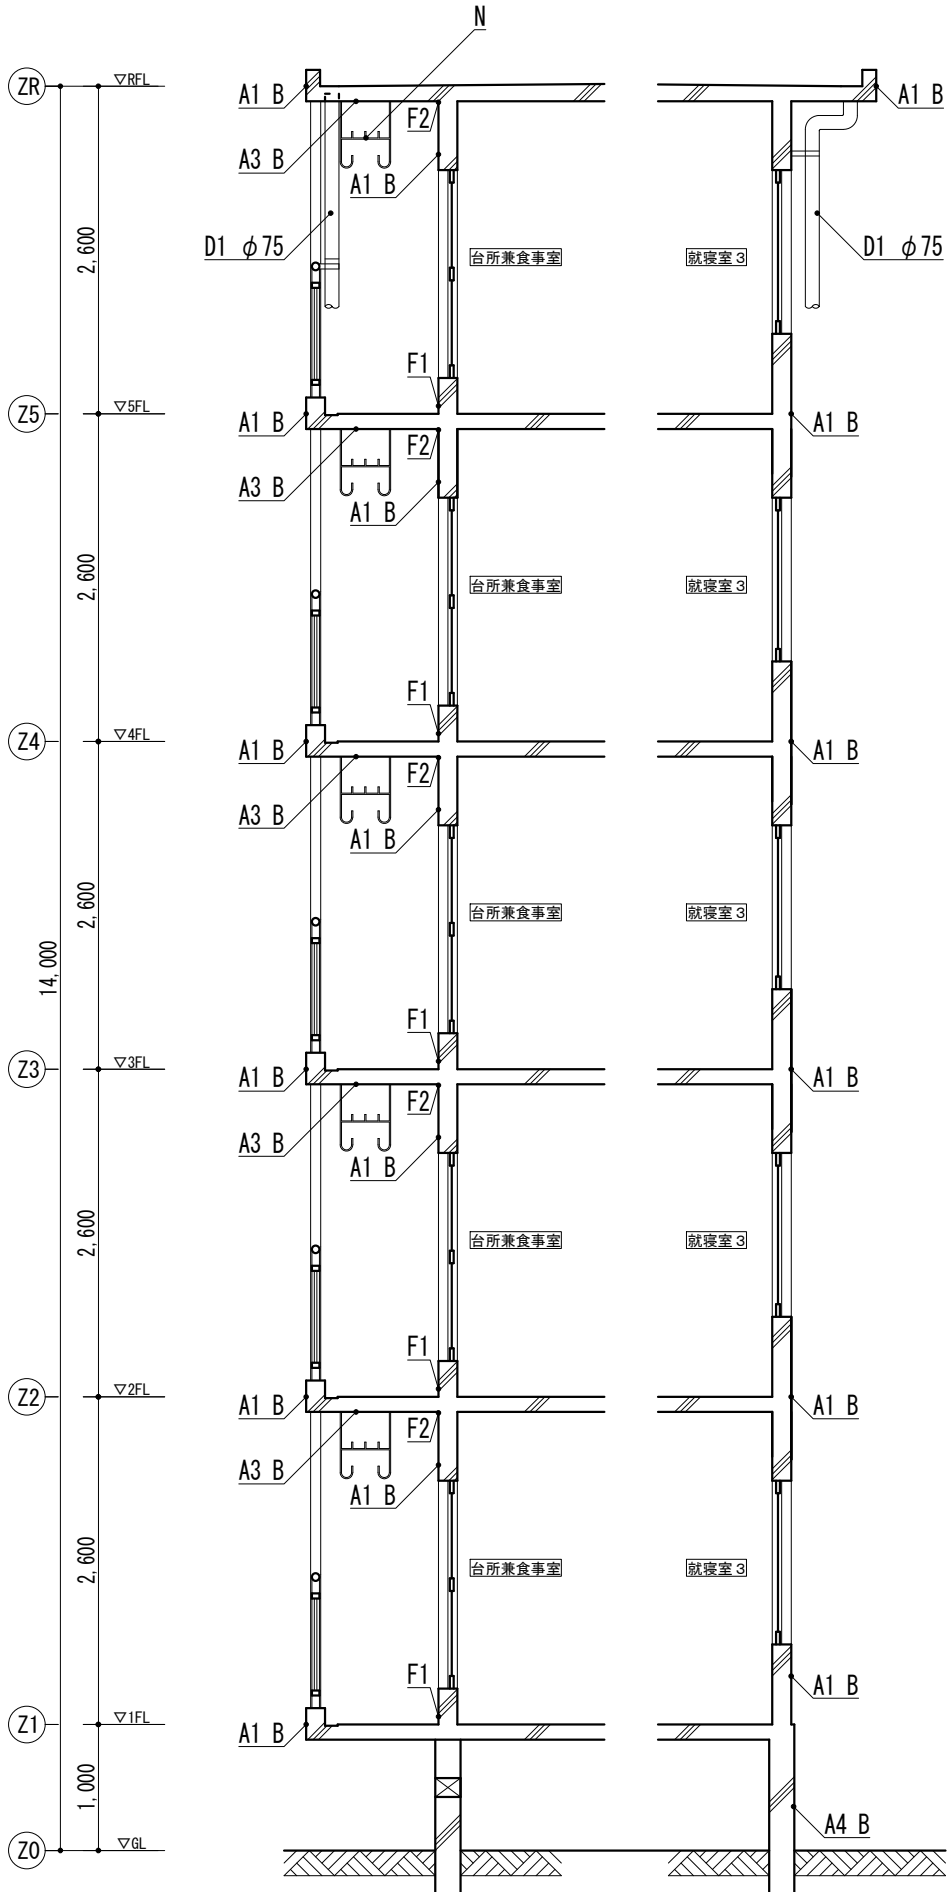


基準階平面図 1 : 60

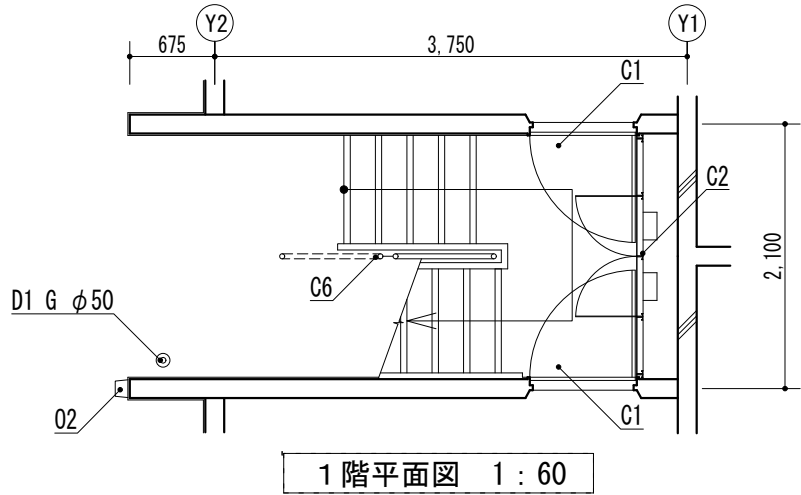


設計番号	横須賀市 都市部 市営住宅課	課 長	主査等	担当者	校正事項	工事名称 阿部倉アパートC棟外壁改修その他工事		令和8年5月
						図面名称 矩計図・階段室平面図	縮 尺 1 : 60 A3	図面番号 A-8

屋根軒先詳細図 1 : 20

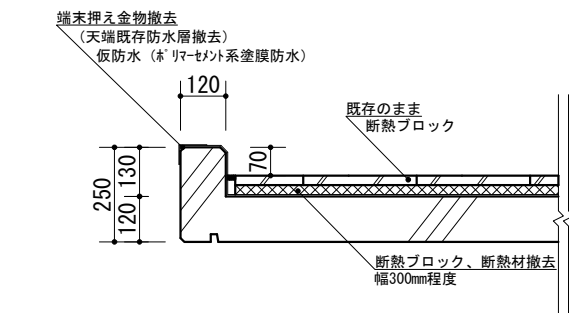


(施工前)

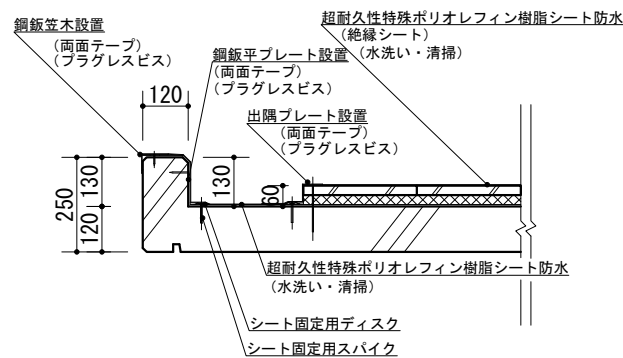


(施工後)

塔屋ハッチ詳細図 1:20

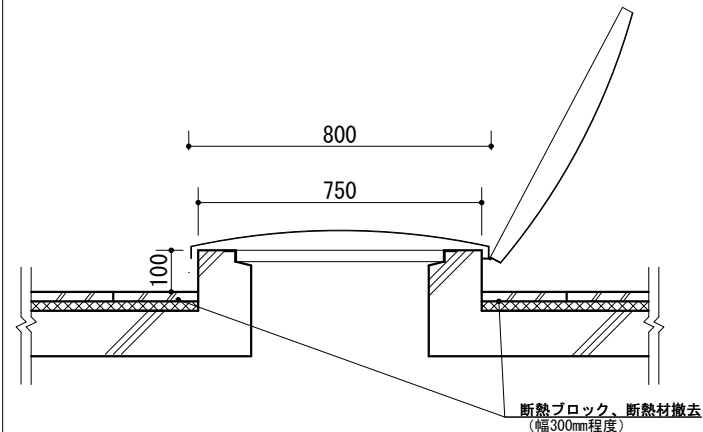

(施工前)

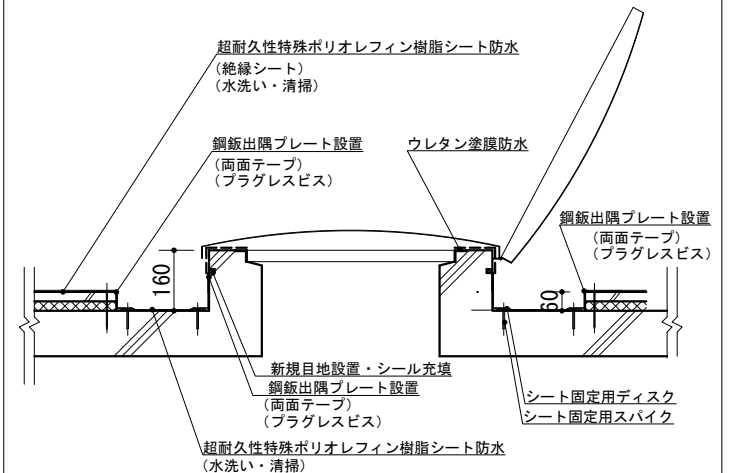

(施工後)


300程度

300程度


高架水槽跡架台詳細図 1 : 20

※各種納まり共通

W340×L640×H150 (4か所)
W170×L520×H150 (2か所)

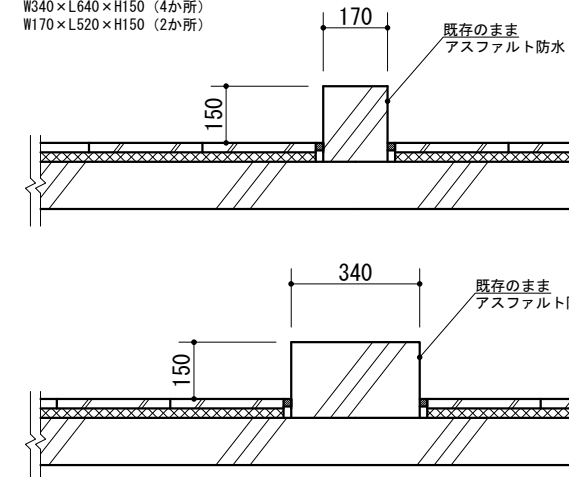


(施工前)

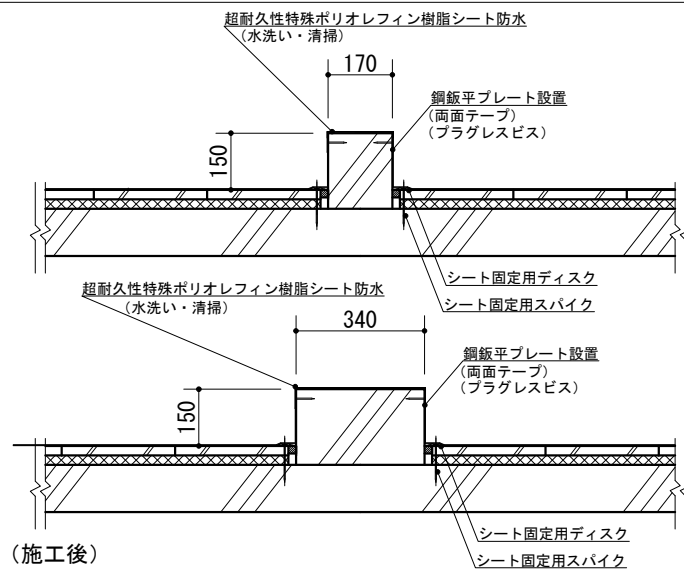


(施工後)

塔屋ハッチ平面図 1 : 40

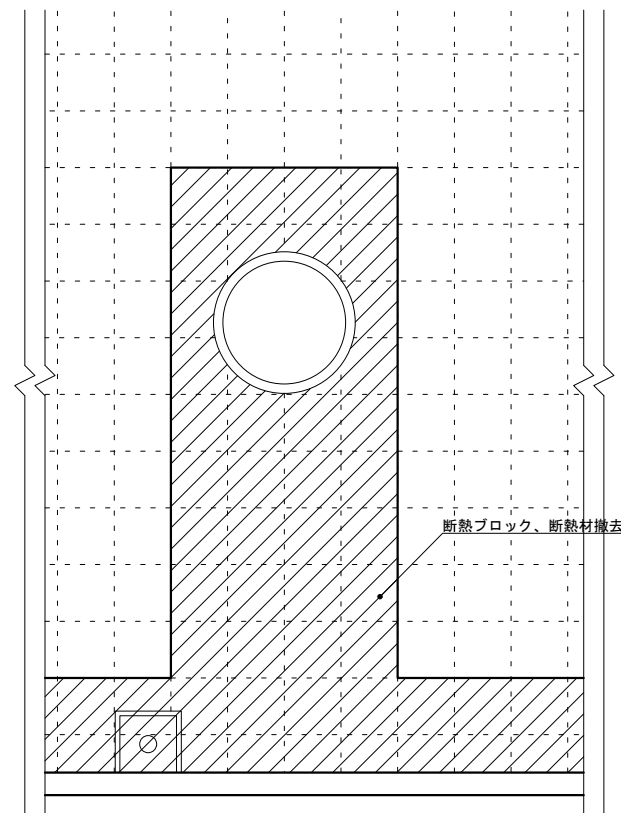


(施工前)

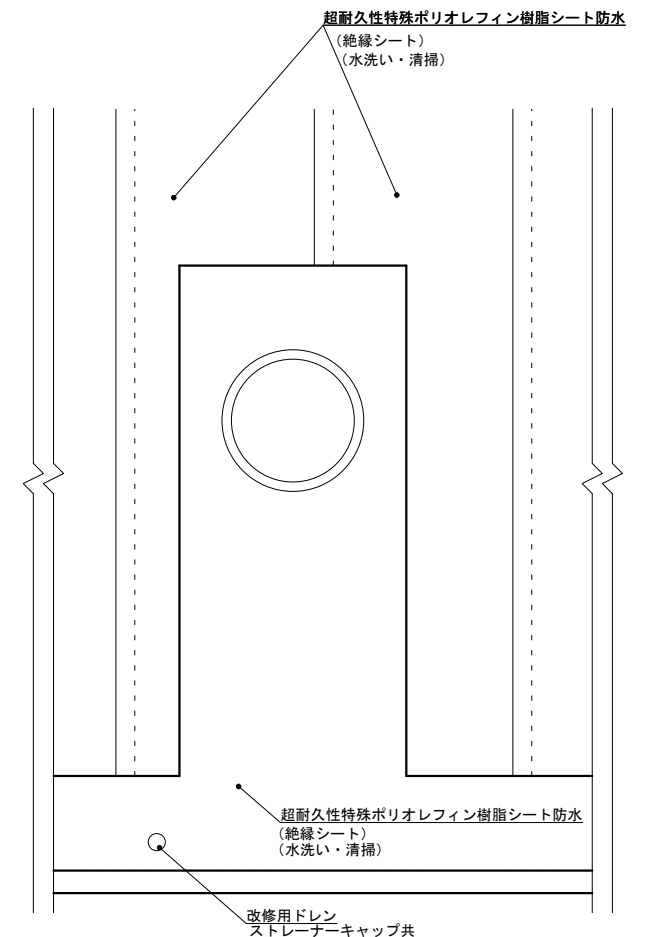


(施工後)

通気筒詳細図 1 : 20


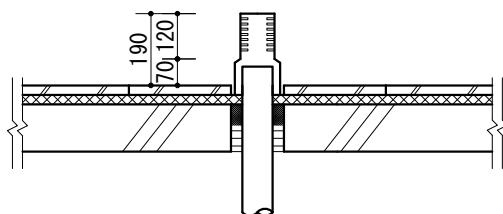


(施工前)


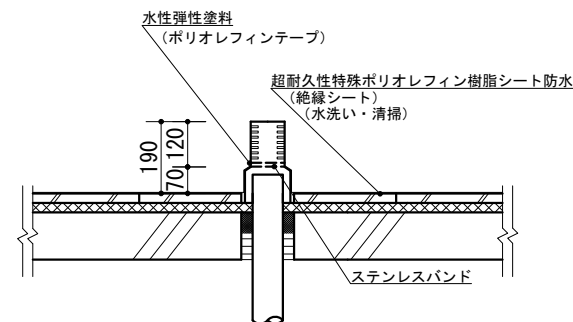


(施工後)

アンテナケーブル引込み管詳細図 1 : 20

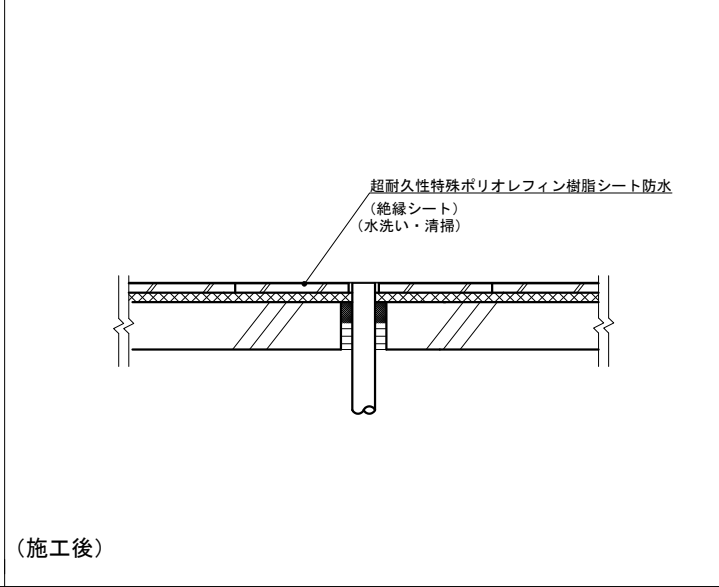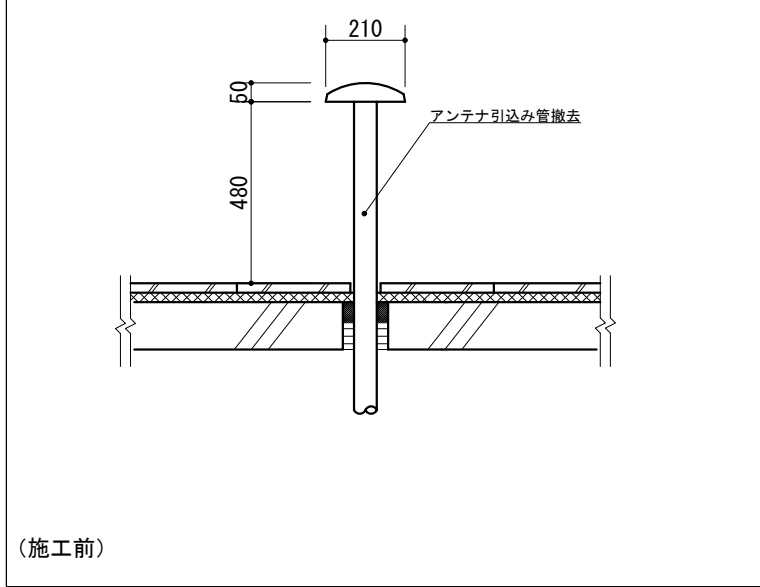

アンテナケーブル中継架台詳細図 1 : 20

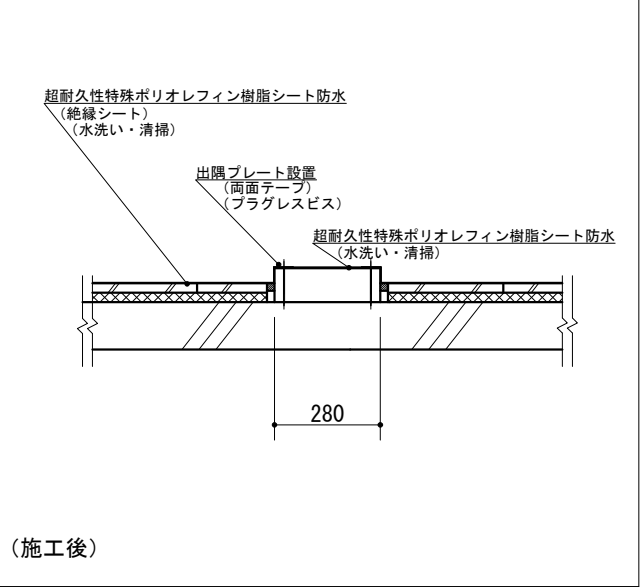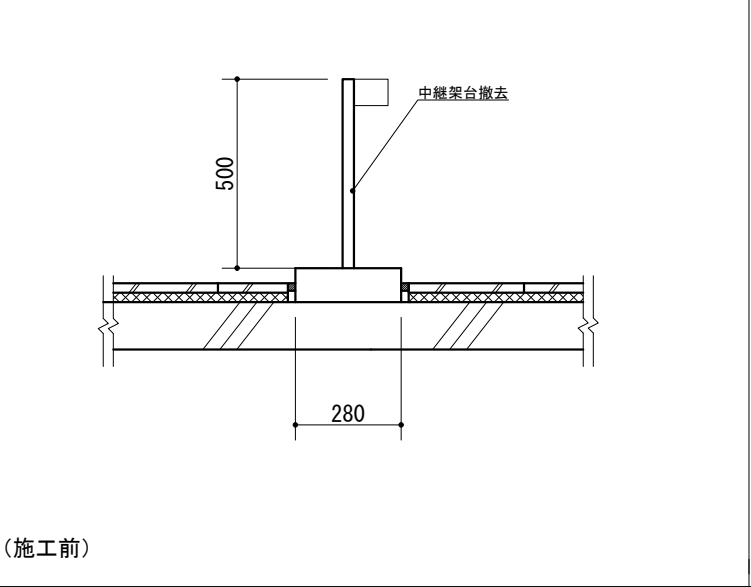

設計番号	横須賀市 都市部 市営住宅課	課 長	主査等	担当者	校正事項	工事名称 阿部倉アパートC棟外壁改修その他工事		令和8年5月
						図面名称 屋上防水詳細図2	縮 尺 1 : 20 A3	図面番号 A-10

