


位置図 S=1/2500

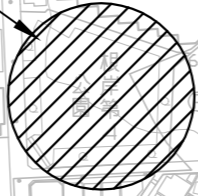

施工箇所(根岸第4公園)
横須賀市根岸町1丁目55番地




| | | | | | |
|--------------|--------------|----|--------|-------|------|
| 横須賀市建設部公園建設課 | | | | | |
| 工事名称 | 根岸第4公園広場補修工事 | | | | |
| 図面名称 | 位置図 | | | | |
| 図面番号 | 1/4 | 縮尺 | 1/2500 | 製作年月日 | R4.8 |
| 課長 | 主査等 | 審査 | 設計 | | |

平面図 S=1/300



園路広場整備工：スクリーニングス舗装 A=1103.1㎡ ゴムマット N=3枚

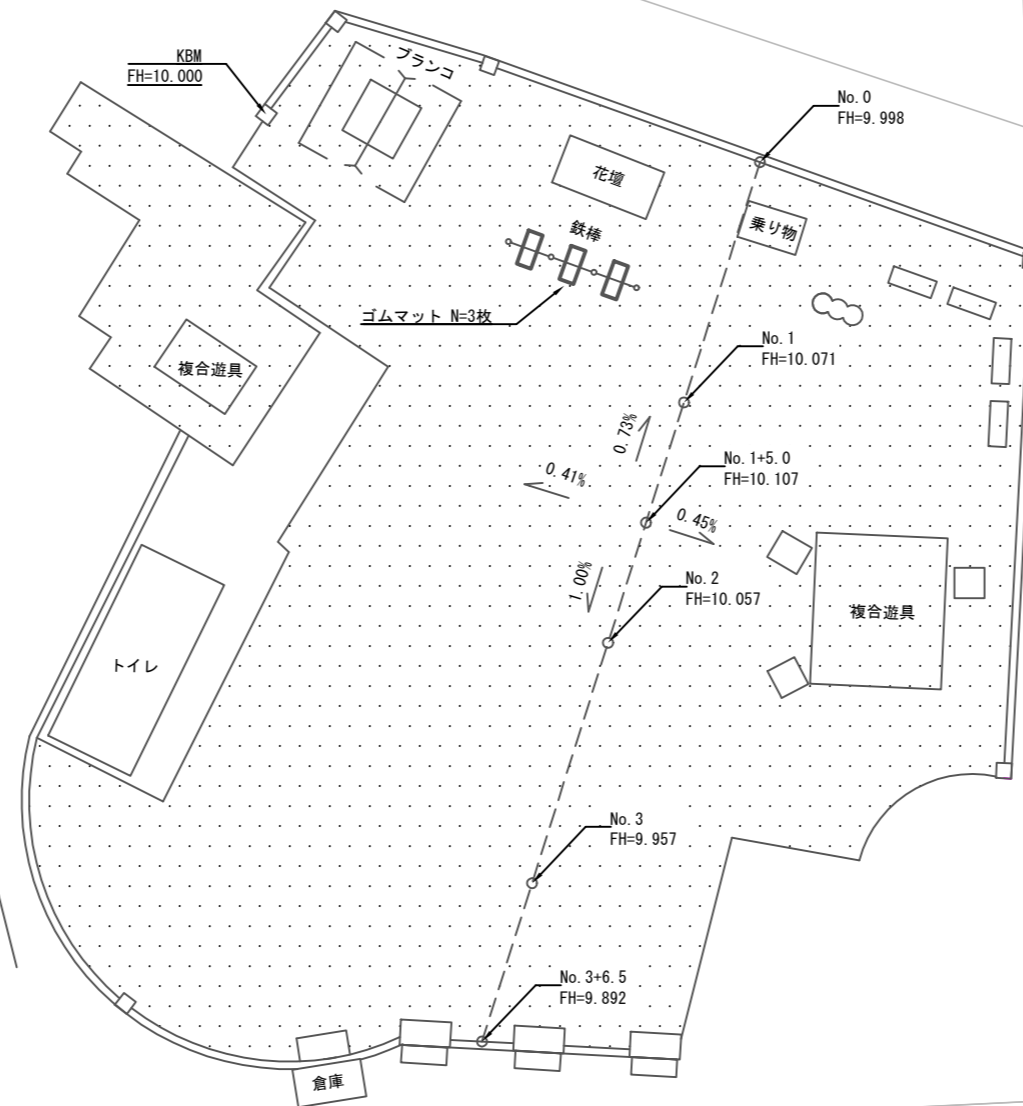


凡例

.....スクリーニングス舗装

横須賀市建設部公園建設課


| | | | | | |
|------|--------------|----|-------|-------|------|
| 工事名称 | 根岸第4公園広場補修工事 | | | | |
| 図面名称 | 平面図 | | | | |
| 図面番号 | 2/4 | 縮尺 | 1/300 | 製作年月日 | R4.8 |
| 課長 | 主査等 | 審査 | 設計 | | |

断面図 S=1/20 u:mm

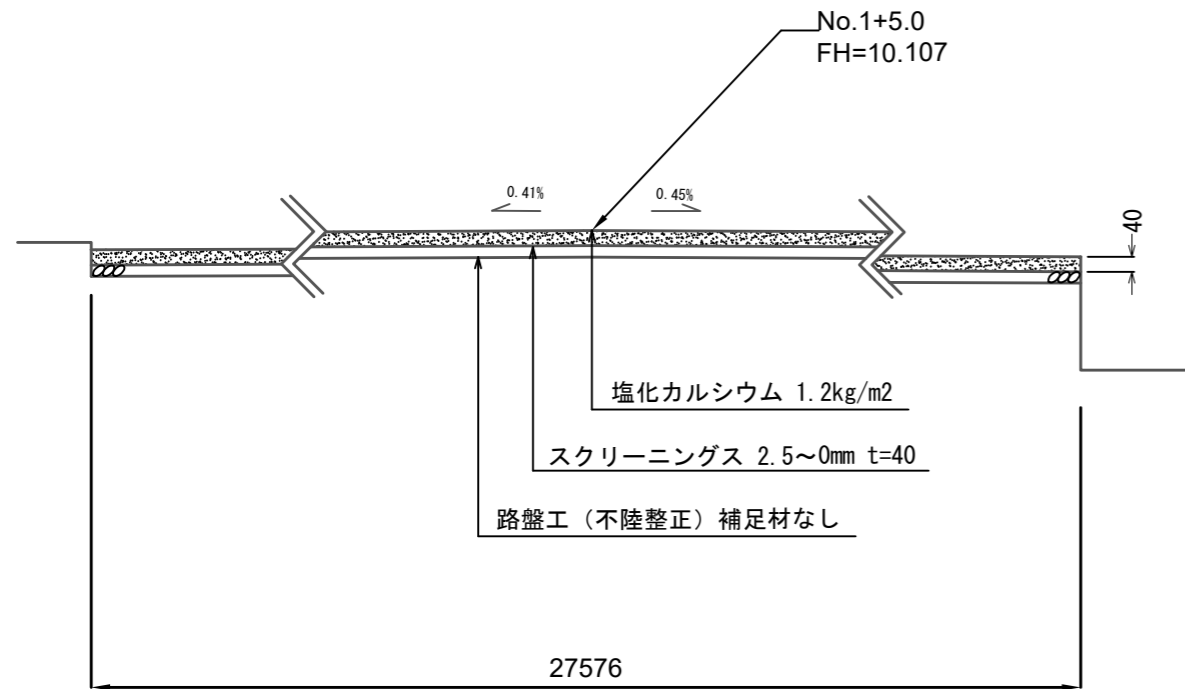

構造図 1 S=1/20 u:mm

スクリーニングス舗装

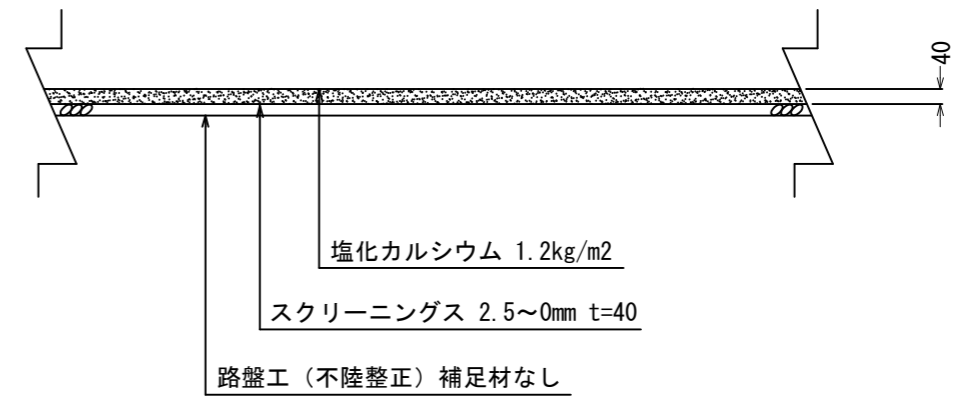

スクリーニングス舗装 100m²当り


| 材料表 | |
|--|---|
| スクリーニングス 2.5mm~0mm t=40 m ² | 塩化カルシウム 1.2kg/m ² m ² |
| 100.000 | 100.000 |

注意事項
・表示寸法は転圧後の寸法とする。

横須賀市建設部公園建設課


| | | | | | |
|--------|--------------|--------|--------|------------------|------|
| 工事名称 | 根岸第4公園広場補修工事 | | | | |
| 図面名称 | 断面図・構造図1 | | | | |
| 図面番号 | 3/4 | 縮尺 | 1/20 | 製 年 月 日 | R4.8 |
| 課 長 | 主 査 等 | 審 査 | 設 計 | | |

構造図 2 u:mm

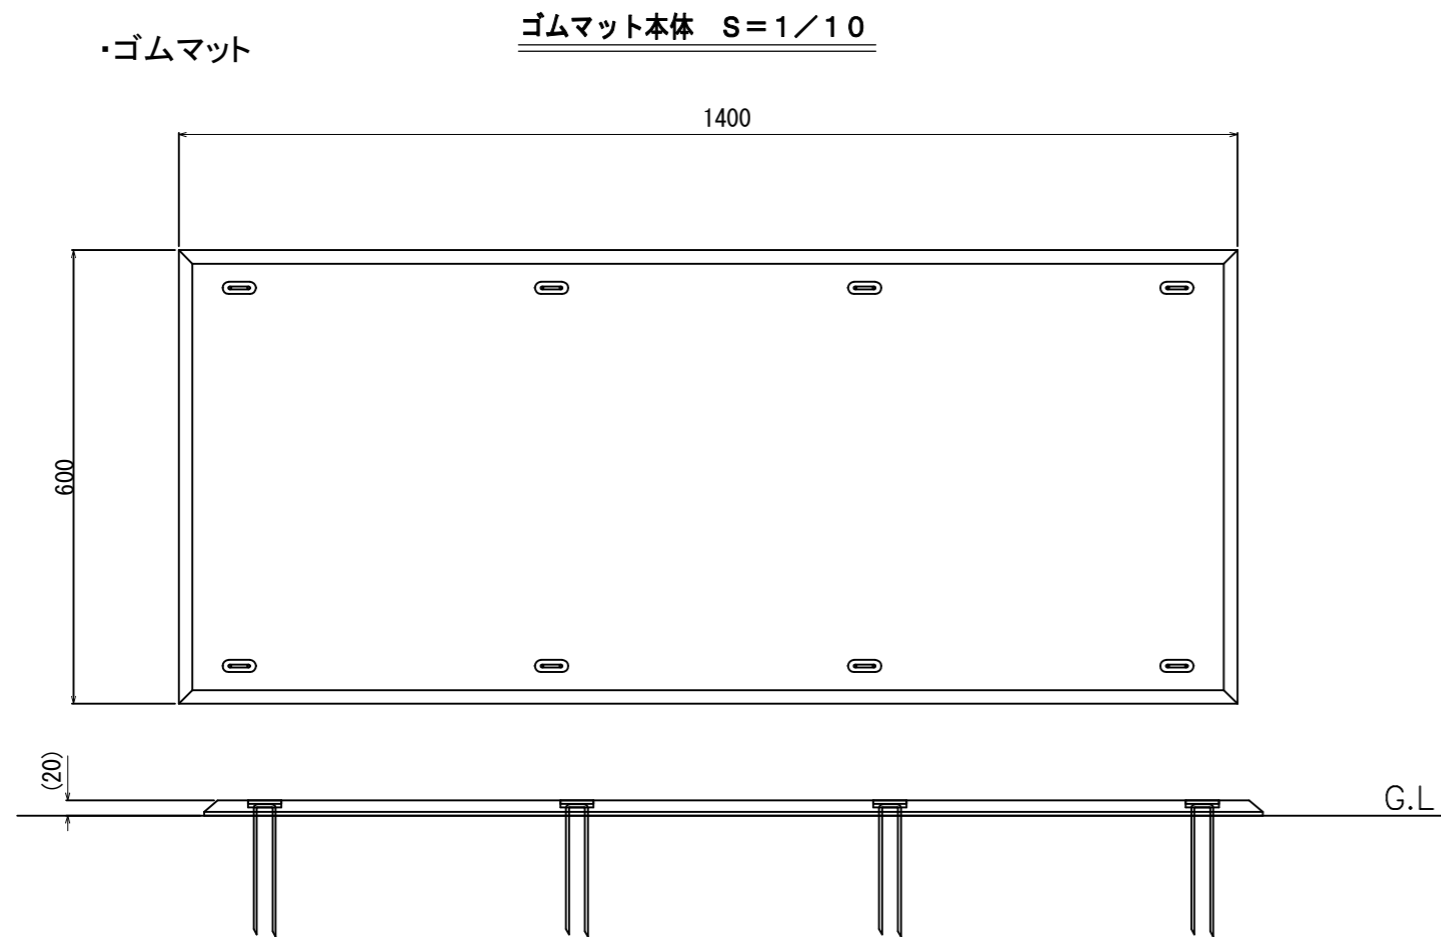

ゴムマット本体 : 合成ゴム/EPDM
 カバーゴム : 合成ゴム
 固定ピン : φ4丸棒鋼 合成樹脂コーティング
 質量 : 14kg

(一社)日本公園施設業協会 団体賠償責任保険に加入した製品とする。
 外観寸法は、プラスマイナス1.5%以内を許容寸法としている。
 ※上記寸法値は20℃における測定値である。

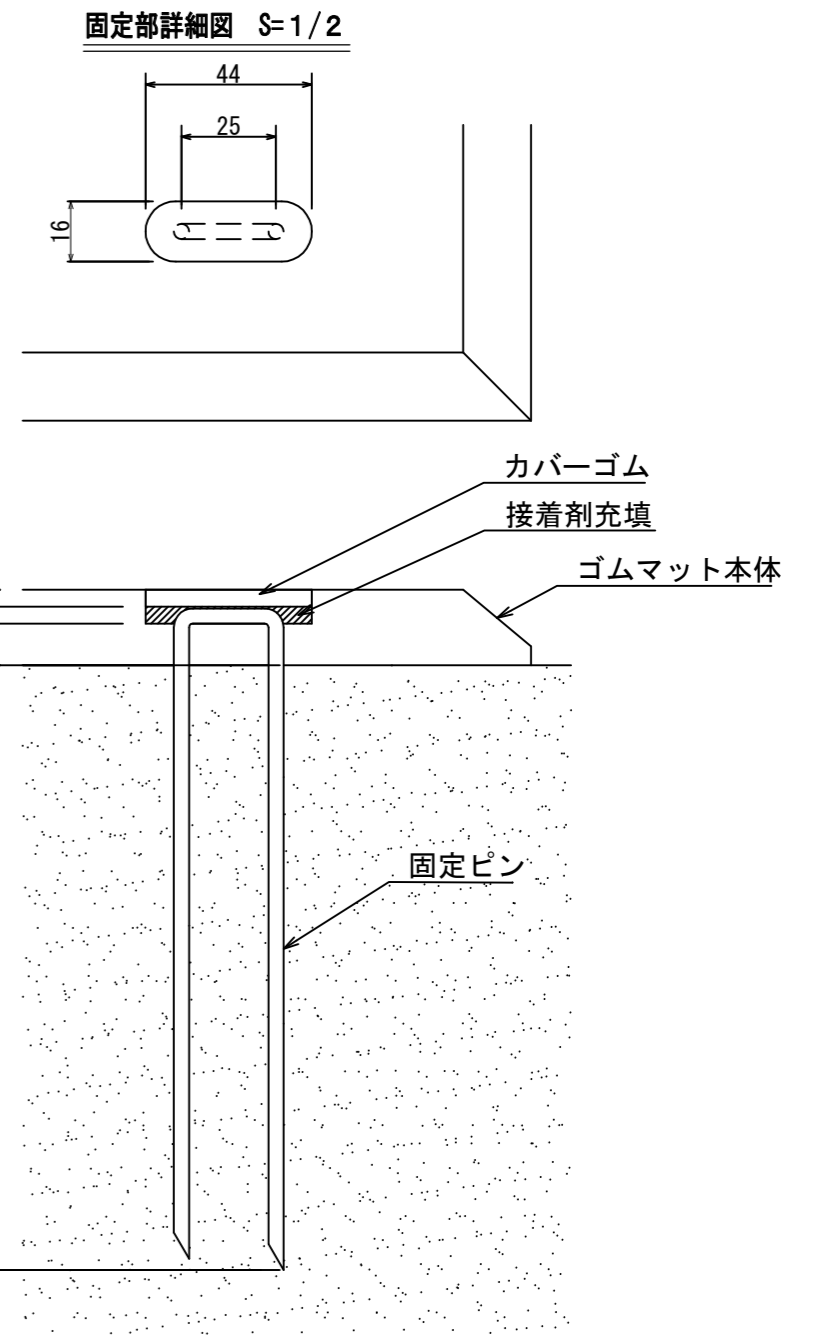

【参考図】

| | | | | | |
|--------------|--------------|----|----|-------|------|
| 横須賀市建設部公園建設課 | | | | | |
| 工事名称 | 根岸第4公園広場補修工事 | | | | |
| 図面名称 | 構造図2 | | | | |
| 図面番号 | 4/4 | 縮尺 | 各記 | 製作年月日 | R4.8 |
| 課長 | 主査等 | 審査 | 設計 | | |