

<物 件>

2槽水槽(固定式・ドライ仕様)、まな板受台付 仕様書

1	物件名称	2槽水槽(固定式・ドライ仕様)、まな板受台付
2	品質・形状・寸法 又は型式	別紙特記事項及び参考図をご覧ください。
3	グリーン物品 の指定	指定しない
4	数 量 (単価契約の場合 は予定数量)	1式
5	納入期限	令和元年8月20日(火)
6	納入場所	久里浜小学校給食室 所在:横須賀市久里浜6-6-1 電話:046-835-0424
7	特記事項	別紙特記事項をご覧ください。
8	契約方法	総価契約
9	支払方法	納入後、一括支払い
10	その他事項	この仕様書に定めのない事項及び疑義を生じた場合は、別途協議するものとする。
11	連絡先	保健体育課 給食運営係 天野 電話046-822-8490

指示事項

グリーン物品	上記で指定がある場合は、横須賀市グリーン購入基本方針及び調達方針に基づく環境物品を選定し、納品すること。 方針については、本市のホームページ「よこすかのグリーン購入」参照してください。
--------	---

## 物件購入内訳書

(税抜)

No.	物件名	品質・形状・寸法	単位	数量	単価 (円)	金額 (円)
1	2槽水槽	別紙「特記事項・参考図」のとおり	台	1		
2	まな板受台		台	1		
3	その他諸経費		式	1		

※単価・金額欄は、契約者が記入

## 特記事項

### 規格

#### 1 物件


(1)外寸 幅1,800×奥行900×高さ830mm 槽の深さ300mm(詳細は別紙参考図をご覧ください。)  
排水口 大

#### 2 引取品 なし



### 注意事項




- 1 保健体育課及び学校関係者等(校長または教頭)と連絡を密にとり、納入できる日程を調整すること。
- 2 水槽は学校指定場所に水平・垂直方向に気をつけて設置し、調理室床に耐震留具で固定すること。
- 3 排水パイプは床面より下、排水溝まで伸びるよう取り付けること。
- 4 ・新規二槽シンクは、既存シンク横に設置し固定を行うこと。  
・給水、給湯配管については既存二槽シンクに使用している配管から分岐し、新規品の配管接続を行うこと。  
・使用配管は既存シンクに使用している配管を必ず使用し、鉄管及びモルコ配管にて接続すること。施工の際には監督員と打合せの上、施工をすること。  
・使用水栓については、給水給湯に使用する水栓はT30AR20C及び前述の型式製品と同等品の製品とする。
- 5 管の固定は既存のバンドを使用すること。
- 6 水槽の高さは調整機能付きとし、50mm程度の調整は可能とすること。
- 7 搬入前に搬入経路を確認し、床などに損傷、破損の恐れがある場合は適切な養生を行うこと。
- 8 納入の際に出る養生材、梱包材等の不要物品は全て持ち帰り、適正に処分すること。
- 9 その他この仕様に定めのない事項については、その都度協議すること。
- 10 入札に当たって現場の下見を希望する場合には、日程を調整するので、事前に保健体育課まで連絡すること。

参考図

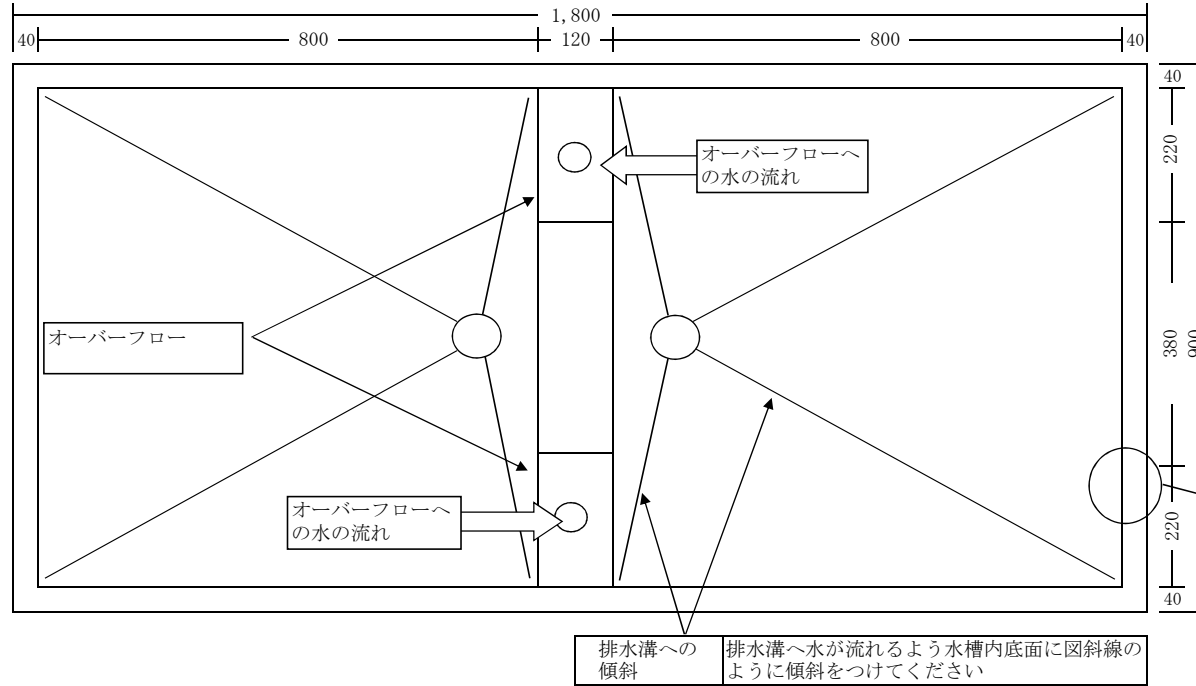

寸法	1800×900×830mm 槽の深さ:300mm
槽板	SUS430 t1.5 #4
主柱材	SUS430 t3×40×40 (L山形鋼)
副柱材	SUS430 t3×30×30 (L山形鋼)
スノコ	
排水金具	共栓 75A 塩ビ管付
オーバーフロー	SUS製籠付 50A共栓 塩ビ管付
排水栓	排水栓:メッキ研磨 排水栓用栓ヒートン:ボルトナットにて固定(2ヶ所)
アジャスト脚	SUS304
その他	まな板受台(アングル)、排水栓用チェーン付

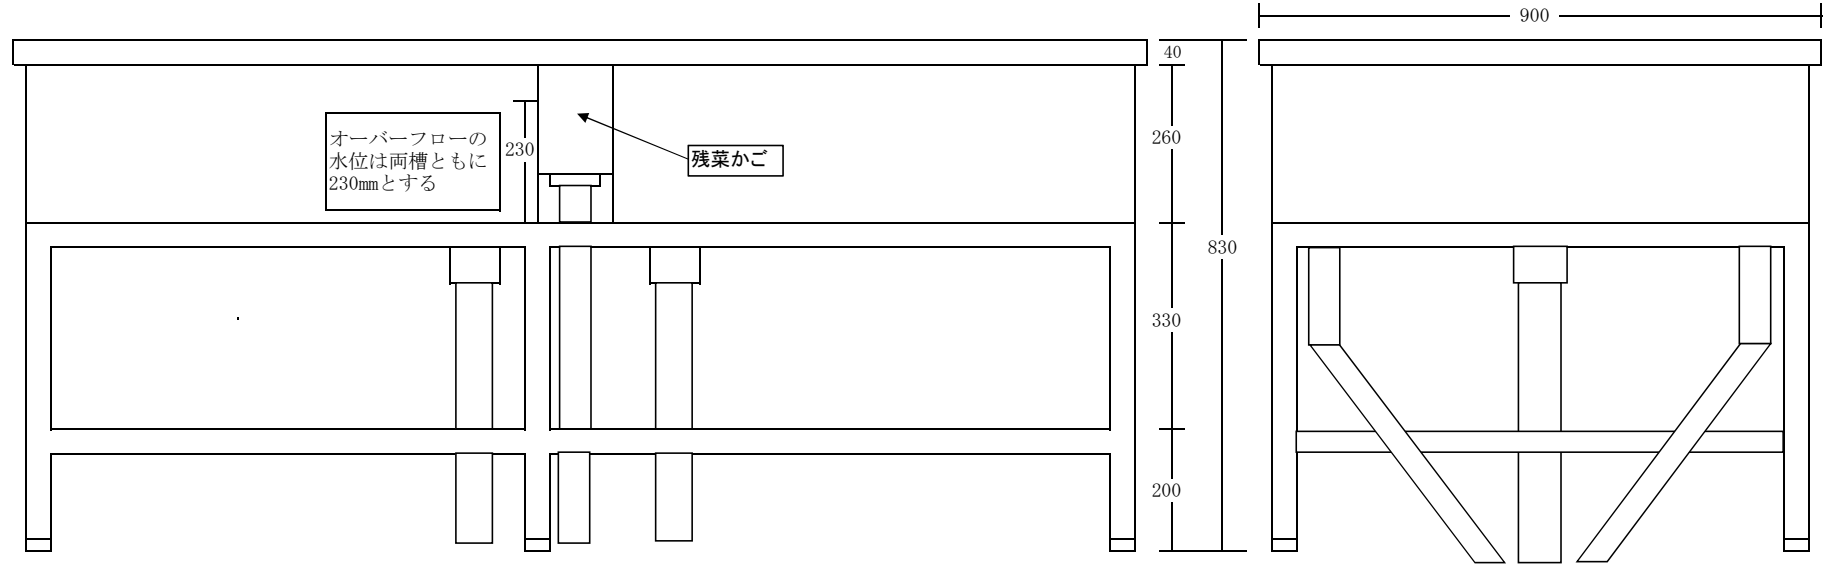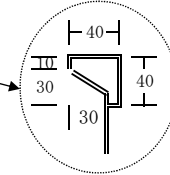

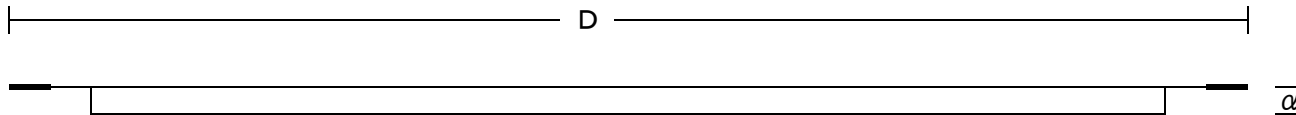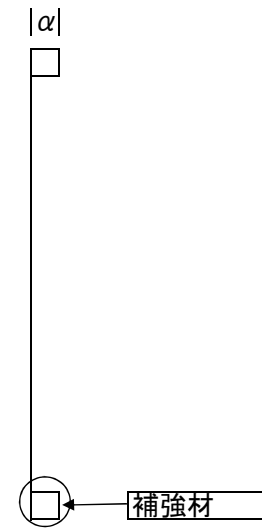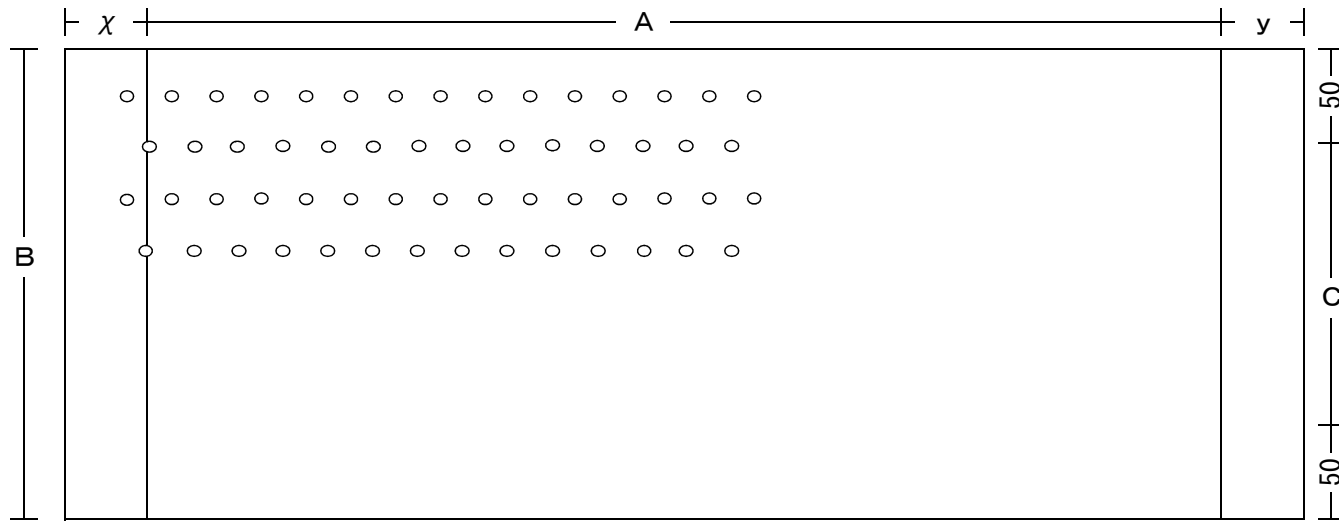


材質	SUS304 1.0t #4
穴の径	10mm
穴の間隔	約50mm
補強材	約10mm角パイプ
穴の径・間隔について	参考図を参考とし、作成願います。

まな板 等受台	規 格	納品場所	数量
1	D × B × α mm	久里浜小学校 横須賀市久里浜6-6-1 046-835-0424	1個
	900×250×15mm		
	A→840, B→250, $\chi$ y→30, α→15, C→150		

給水管・給湯管立上位置

給水給湯水栓：T30AR20C 同等品以上  
(各水槽に給水給湯設置)

新規 2 槽水槽設置

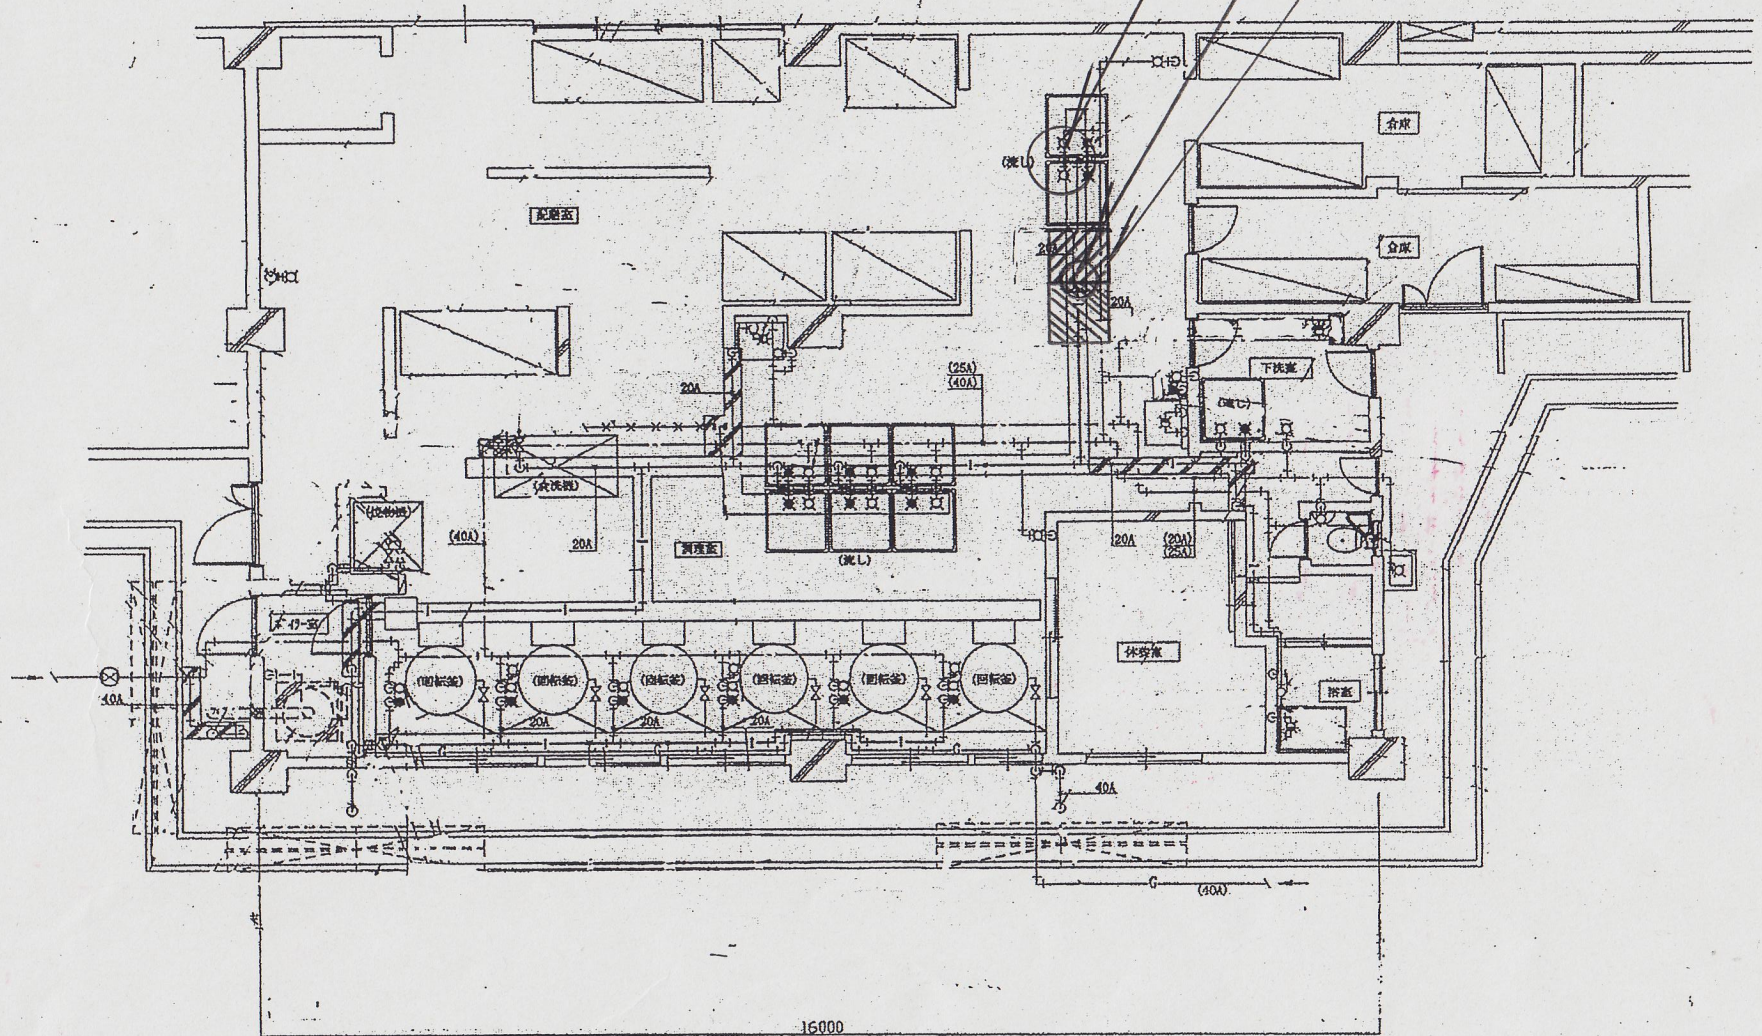

給食堂之平面図 1/50