

<物 件>

カロート蓋 仕様書

1	物件名称	カロート蓋
2	品質・形状・寸法 又は型式	鉄筋＋コンクリート 400mm*680mm*50mm 詳細は別紙参照
3	グリーン物品 の指定	指定しない
4	数 量 (単価契約の場合 は予定数量)	200枚
5	納入期限	令和4年3月25日
6	納入場所	横須賀市営公園墓地(大矢部6丁目1033番地)
7	特記事項	
8	契約方法	総価契約
9	支払方法	納入後一括払い
10	その他事項	この仕様書に定めのない事項及び疑義を生じた場合は、別途協議するものとする。
11	連絡先	横須賀市環境政策部公園建設課 公園墓地班 046(822)9795 宇田川

指示事項

グリーン物品	上記で指定がある場合は、横須賀市グリーン購入基本方針及び調達方針に基づく環境物品を選定し、納品すること。 方針については、本市のホームページ「よこすかのグリーン購入」参照してください。
--------	---



購入物件内訳書

(税抜き)


No.	物件名	品質・形状・寸法 又は型式	グリーン物 品指定の有 無	単位	数 量	単 価(円)	金 額(円)
1	カロート蓋	鉄筋+コンクリート 400mm*680mm*50mm 詳細は別紙参照	無	枚	200		
2							
3							
※単価、金額欄は、契約者が記入する。

平面図

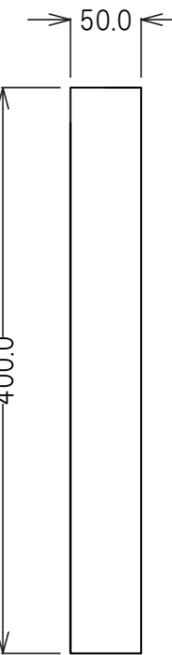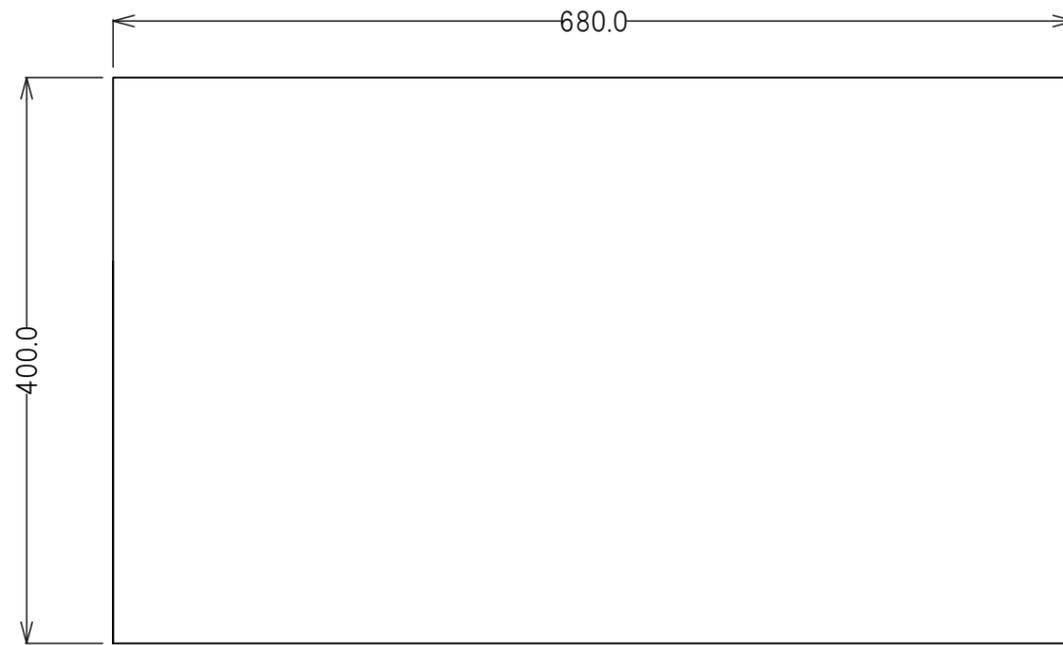


立面図

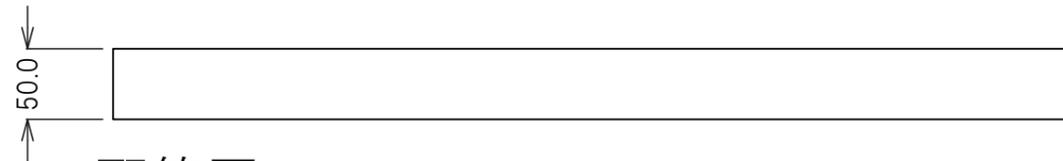

側面図

配筋図

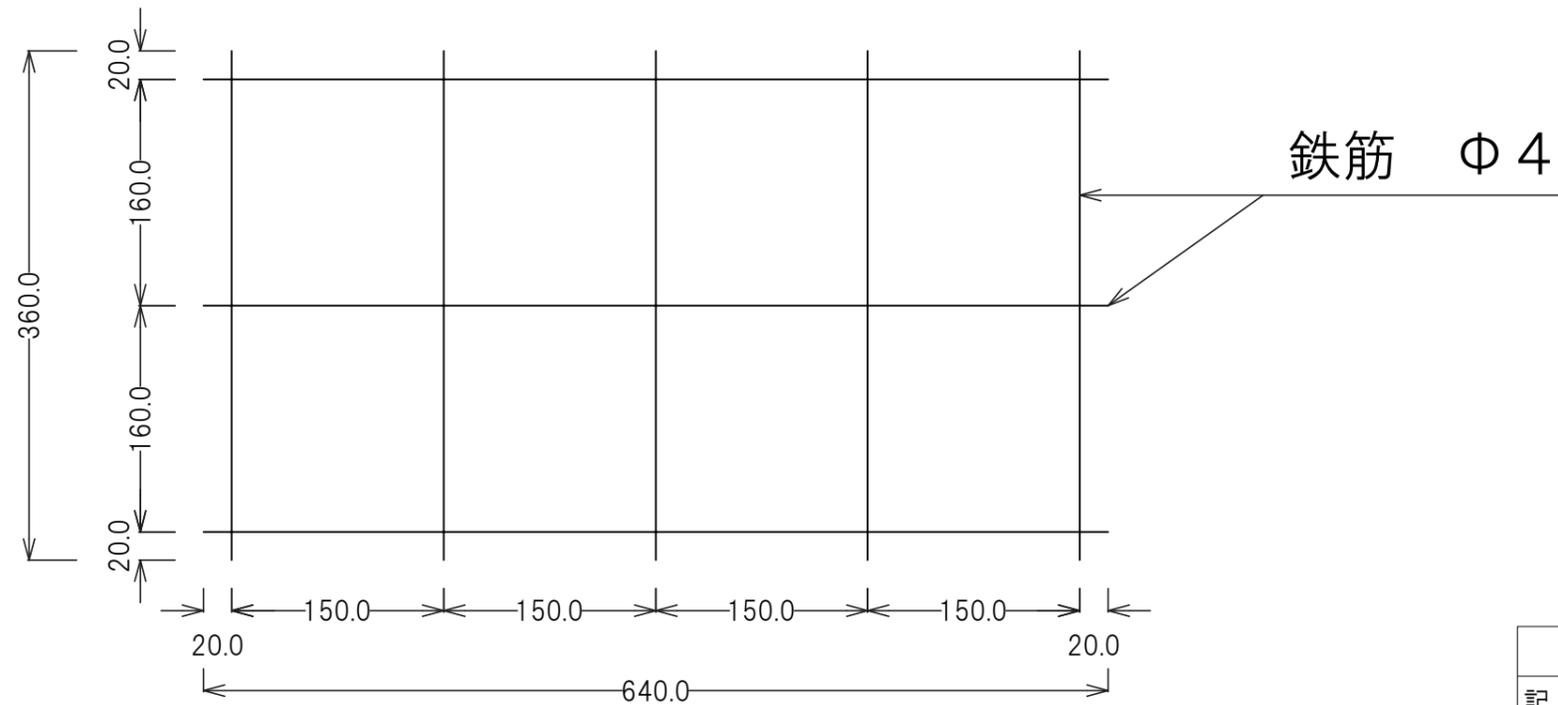

カロート蓋			
記号			
縮尺	各種	制定年度	