

<物 件>

ポリ塩化アルミニウム(その2) 仕様書

1	物件名称	ポリ塩化アルミニウム(その2)
2	品質・形状・寸法 又は型式	JIS K 1475規格品
3	グリーン物品 の指定	指定しない
4	数 量 (単価契約の場合 は予定数量)	951,000[kg](予定数量)
5	納入期限	令和4年7月1日から令和5年3月31日まで
6	納入場所	横須賀市三春町2丁目1番地 平成町3丁目2番地 下町浄化センター
7	特記事項	用 途 : 水処理の汚泥沈降促進用 搬入方法 : ローリーにて貯蔵タンクに搬入 契約期間内の下水処理の水質状況により予定数量を下回ることがあります。 契約後、速やかに緊急時連絡体制表及び製品安全データシートを1部提出すること。 納入毎に品質分析書、納入量証明書を各1部提出すること。 ローリーの搬入は、1回当たり 6,000kgから12,000kgを想定している。(水質の状況により異なる) 当該物件購入のための予算が市議会で承認され、次年度当初において両者が合意した場合は、令和5年4月1日から6月30日までについても、本契約と同条件で契約すること。なお、供給者が当該契約を締結する意思がない場合等については、納入期限の1か月前までに通知すること。
8	契約方法	単価契約(円/kg)
9	支払方法	本件は各月末締めをもって受託者の請求により精算する。ただし、消費税として精算額に、その税率相当額を加算(円未満の端数切捨て)するものとする。
10	その他事項	この仕様書に定めのない事項及び疑義を生じた場合は、別途協議するものとする。
11	連絡先	横須賀市上下水道局 技術部 水再生課 佐々木 慶太 電話 046-823-6414

指示事項


グリーン物品	上記で指定がある場合は、横須賀市グリーン購入基本方針及び調達方針に基づく環境物品を選定し、納品すること。 方針については、本市のホームページ「よこすかのグリーン購入」参照してください。
--------	---

## 購入物件内訳書(単価契約用)

(税抜)


No.	物件名	品質・形状・寸法 又は型式	グリーン物 品指定の有 無	単位	予定数量	上限単価 (円)	契約単価 (円)
1	ポリ塩化アルミニウム (その2)	JIS K 1475規格品	無	kg	951,000	28.0	

- ・ 契約単価は、上限単価を超えることができない。
- ・ 契約単価欄は、契約者が記入する。
- ・ 予定数量に契約単価を乗じた金額(税抜き)を入札金額とすること。

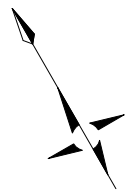

案内図

今回施工場所

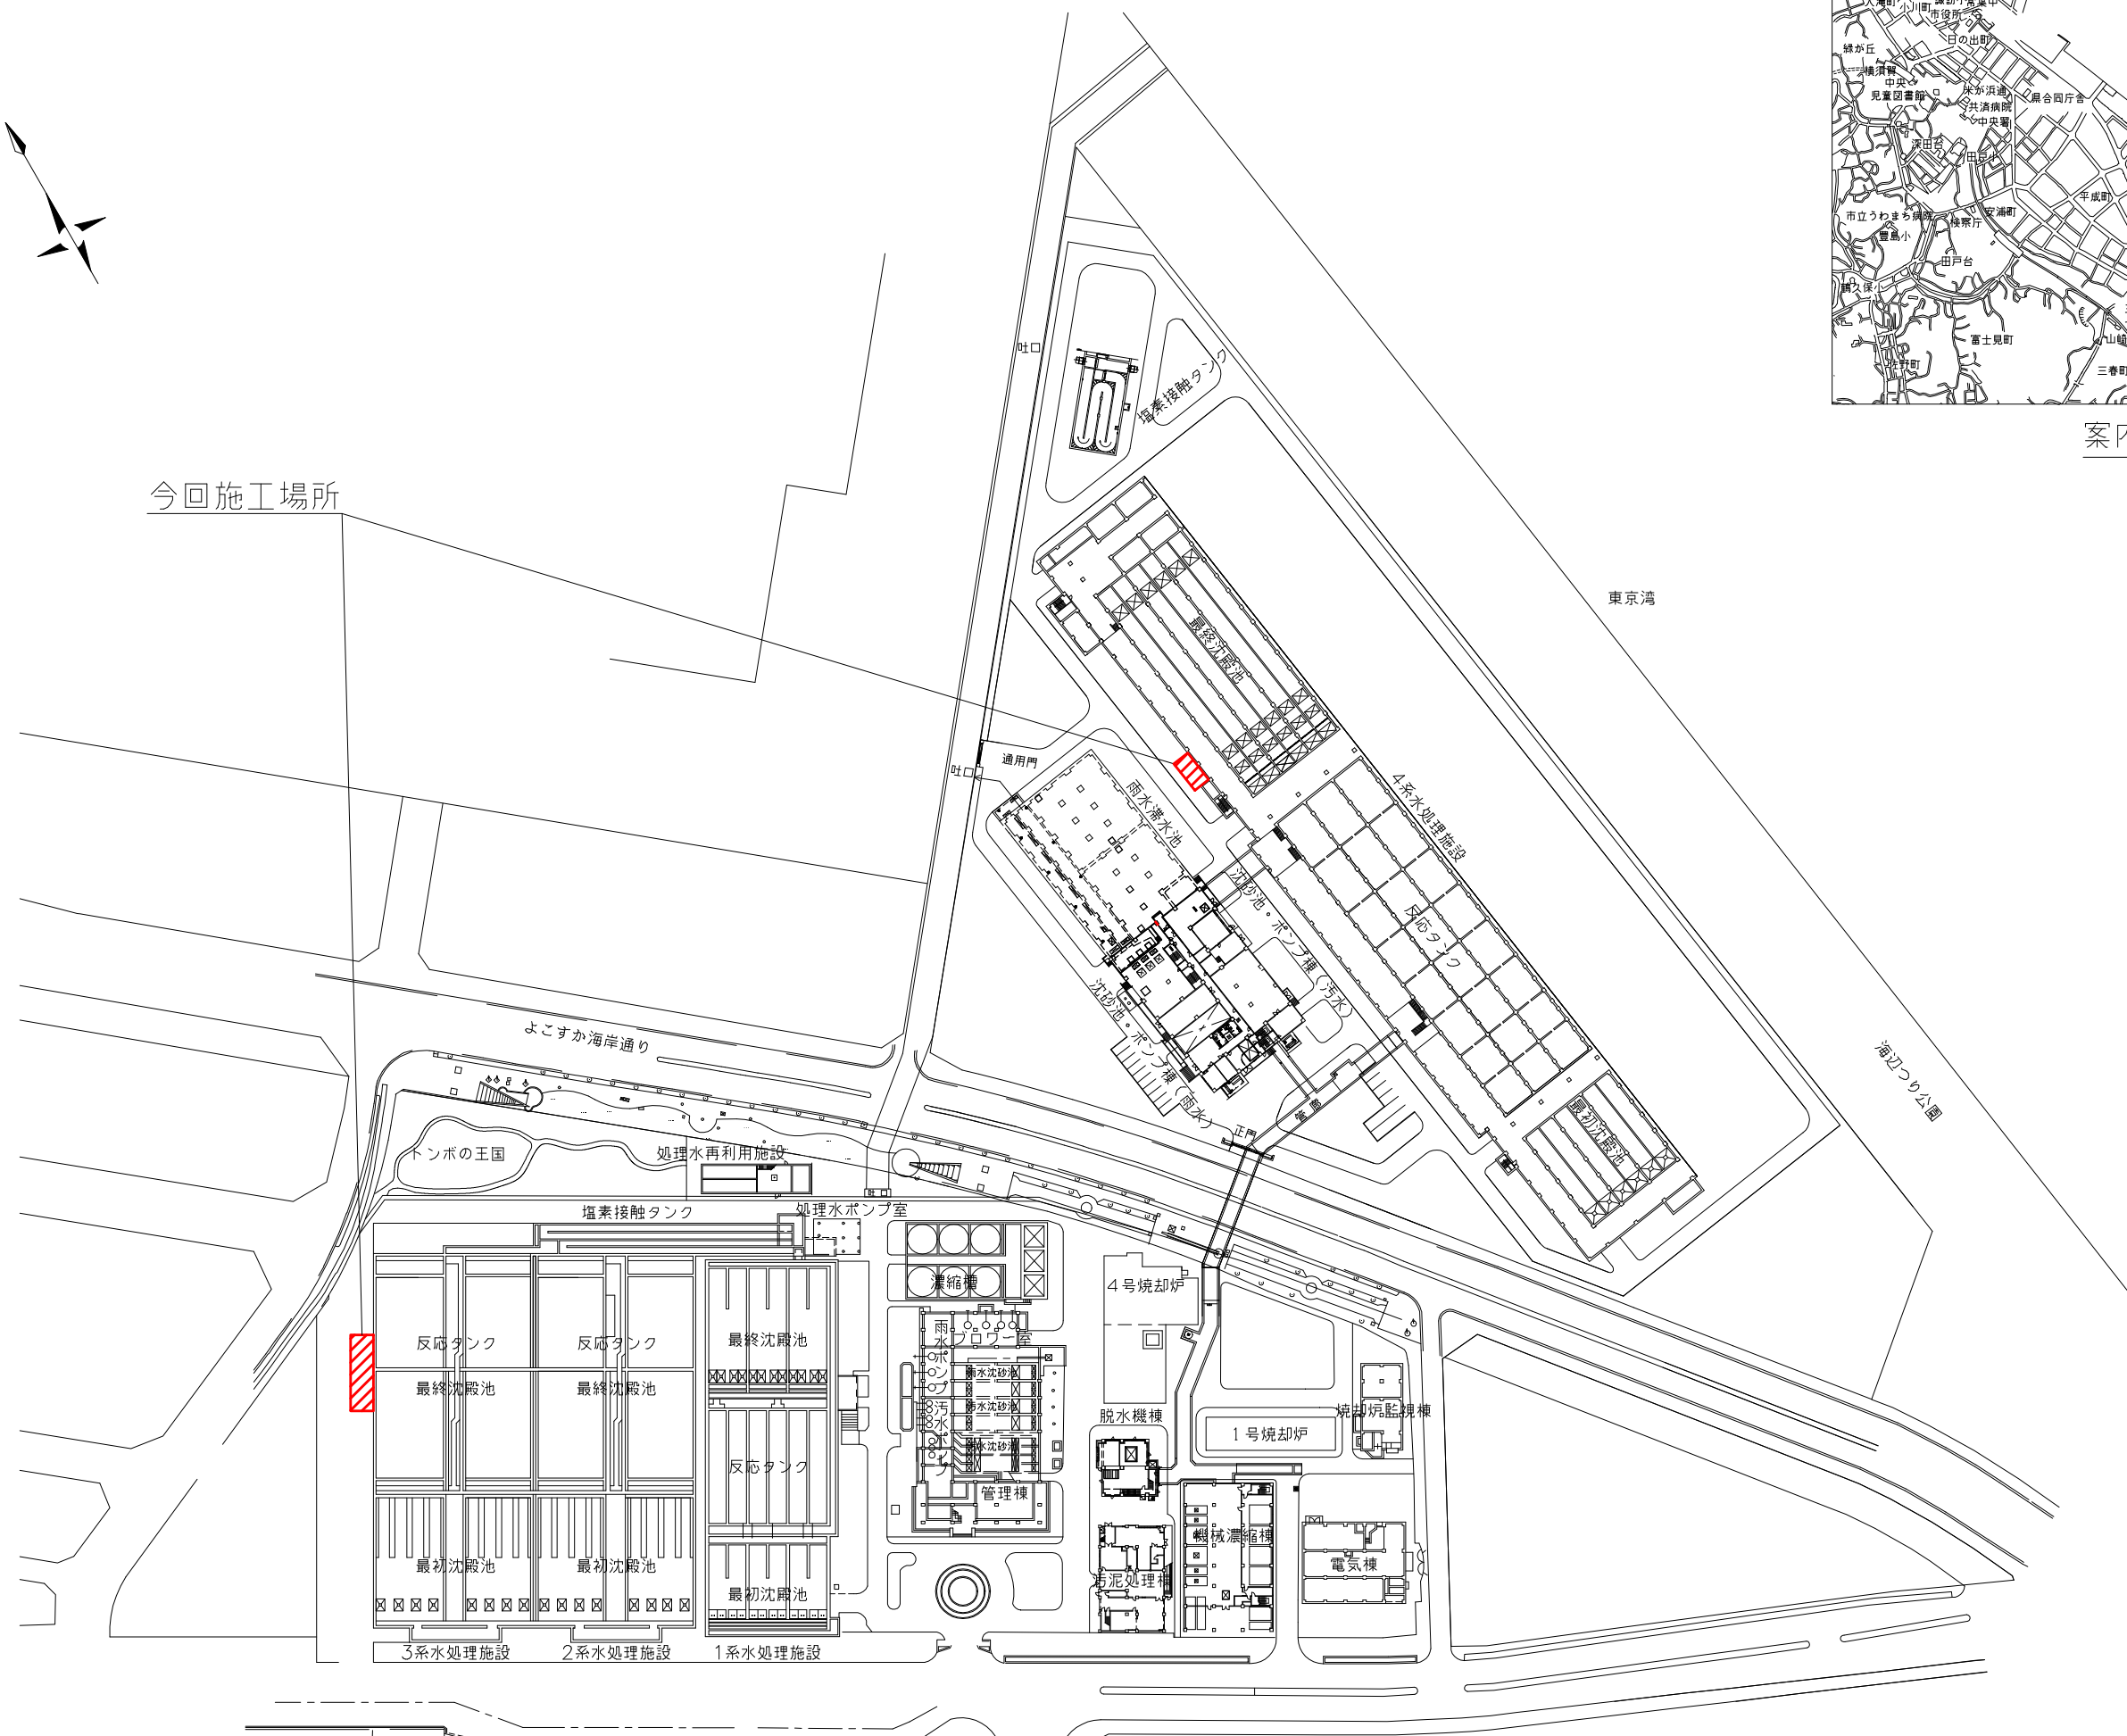

全体平面図 (S=1/1000)

※ 着色部は、今回施工場所を示す。

横須賀市上下水道局			
物件名称	ポリ塩化アルミニウム(その2)		
図面名称	全体平面図、案内図		
縮尺	1/1000	図面番号	1/1
製作年	令和4年4月		
課長	係長	担当者	設計者