

質問回答書

案件番号	5052900171
案件名	下町浄化センター低濃度 PCB 廃棄物収集運搬・処分業務委託

番号	質問事項	回答
1	廃棄物の保管状況が分かるお写真を頂戴できますでしょうか。	追加資料1をご確認願います。
2	保管場所から車両駐車場所までの経路が分かるお写真を頂戴できますでしょうか。	追加資料2をご確認願います。
3	21-002 について、PCB 濃度 8.7 と記載されていますが、ドラム缶に絶縁油が保管されている状態から分析をかけた際の数値でしょうか。	そのとおりです。
4	14-001、14-002、21-001 から発生した絶縁油や汚染物ほどの機器から発生したものなのかラベル等で識別できるようになっていますでしょうか。 識別できる資料がございましたら頂戴できますでしょうか。	追加資料3のとおり、識別できるようになっています。
5	浄化センター内の天井クレーンを使用させていただく事は可能でしょうか。使用可能であれば操作する際の必要資格をお教えてください。 また、天井クレーンの詳細資料がございましたら頂戴できますでしょうか。	使用については、仕様書のとおり別途協議によります。操作による資格は必要ありませんが、物の吊り上げを行う際は別途資格が必要となります。 天井クレーンの資料は、追加資料4をご確認願います。



<お願い>

- (1) 質問に対する回答は、原則として公開されますので、質問する場合は、会社名や個人名、住所等の質問者が特定または類推できる表記をしないようにしてください。
- (2) 質問が6つを超える場合は、行数を増やして、1つのファイルで送信してください。
- (3) ファイル名は、「shitumon」のまま変更せずに保存して、送信してください。
- (4) 質問に製品のカタログや図面等の添付が必要な場合は、添付資料をスキャナ等で画像ファイルにした上で、本ファイルに、作成した画像ファイルを貼り付けてください。(※ 添付資料を画像ファイルにして質問書に貼り付けることが困難な場合は、契約課にご連絡をお願いします。)

追加資料 1



追加資料 2

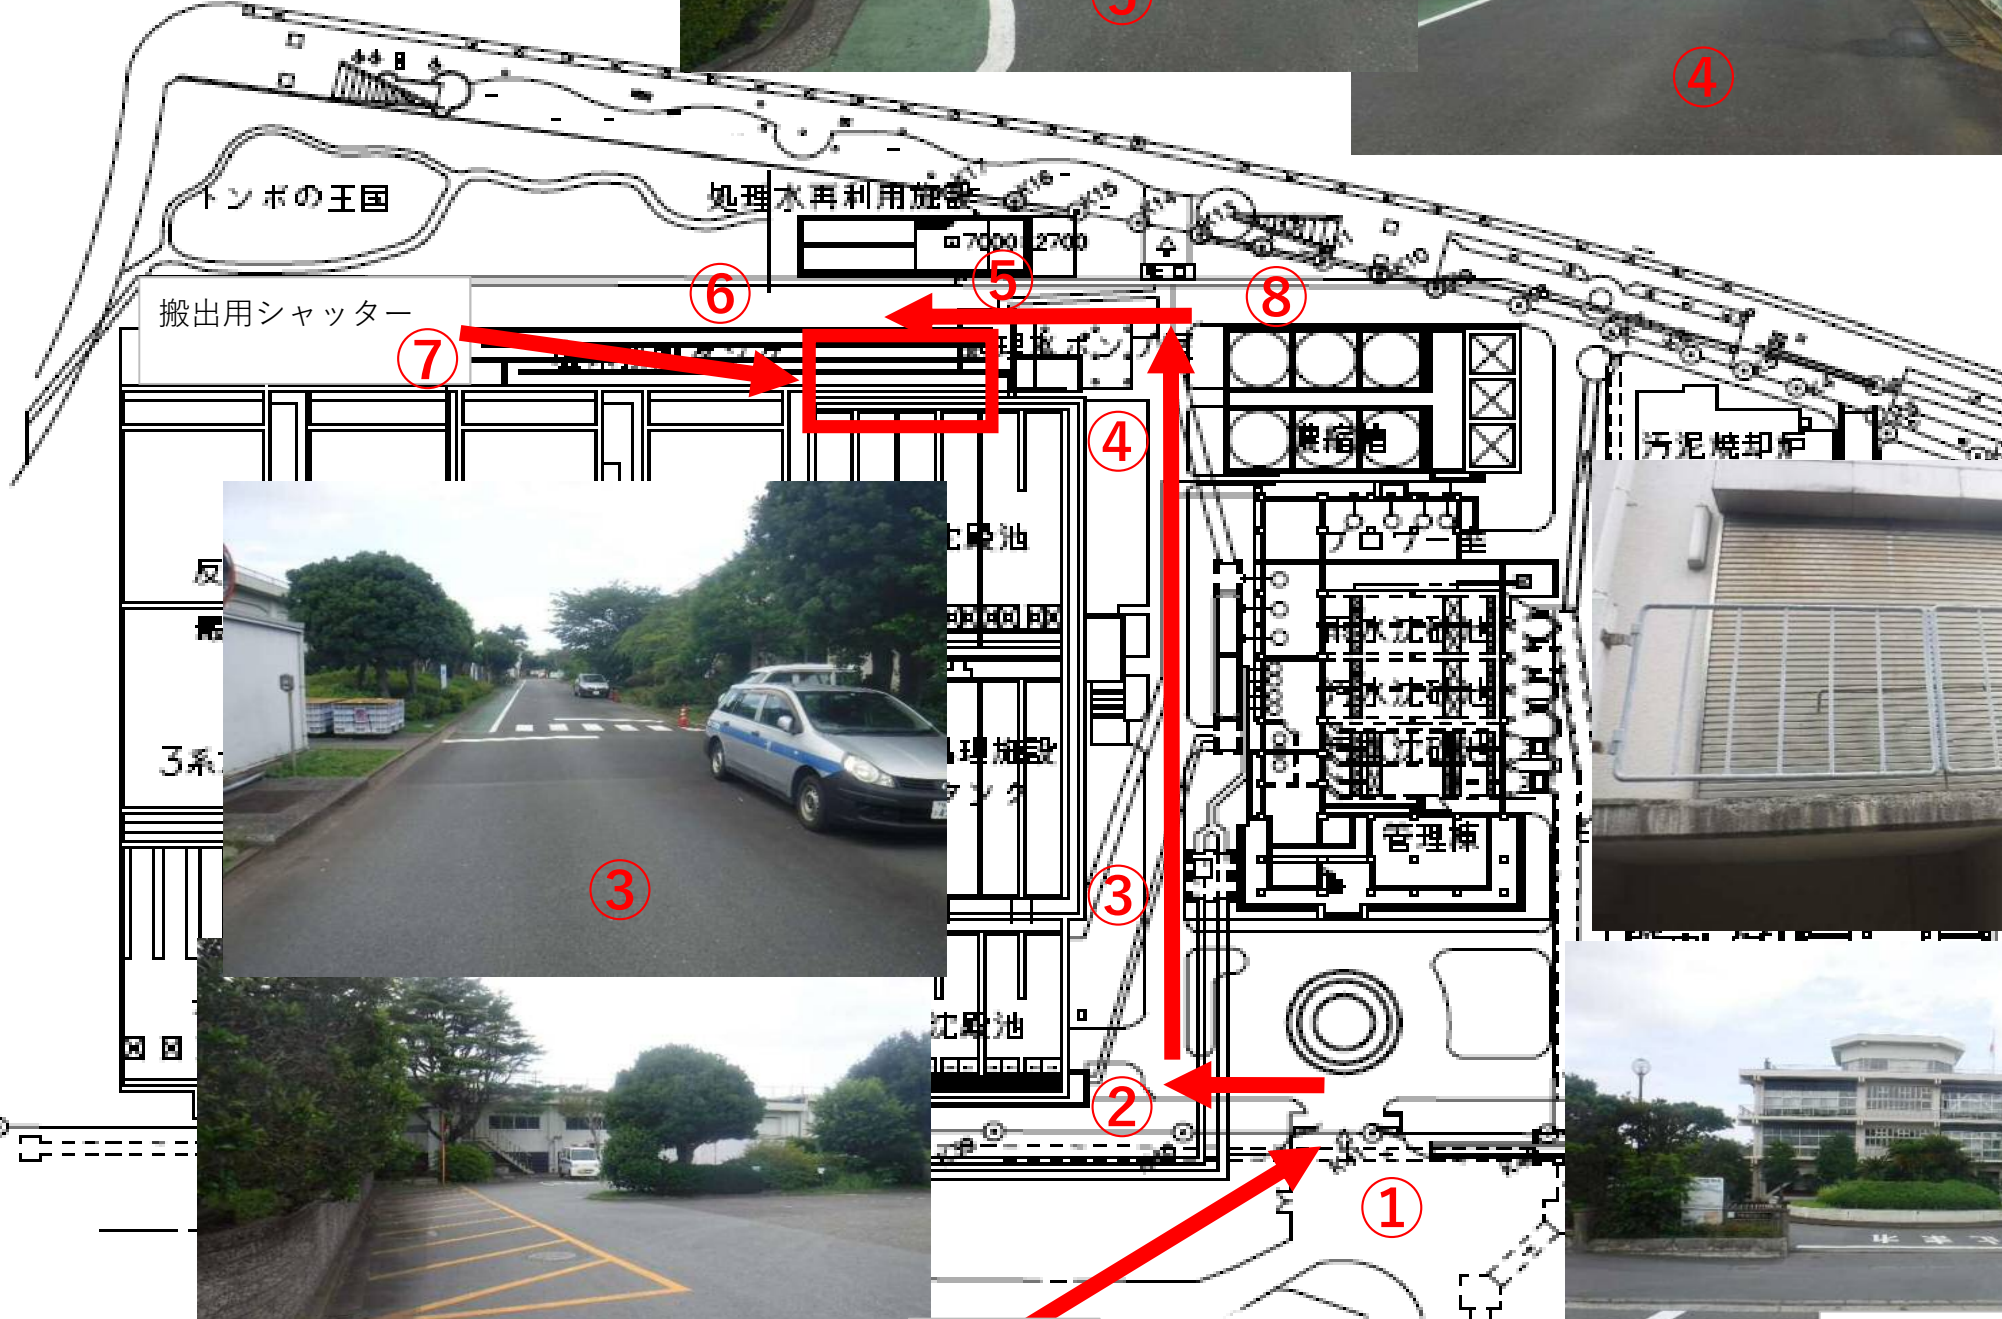
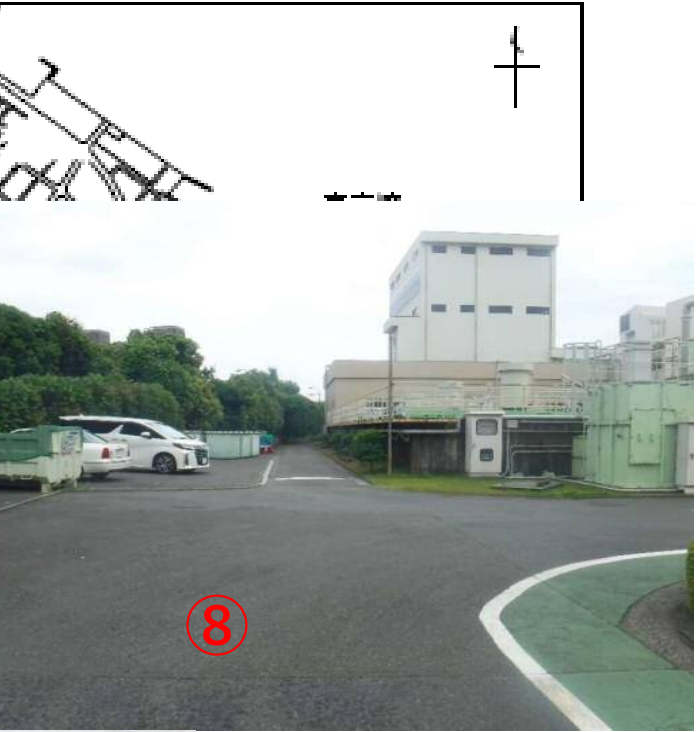


正門

正門①



カメラアングル

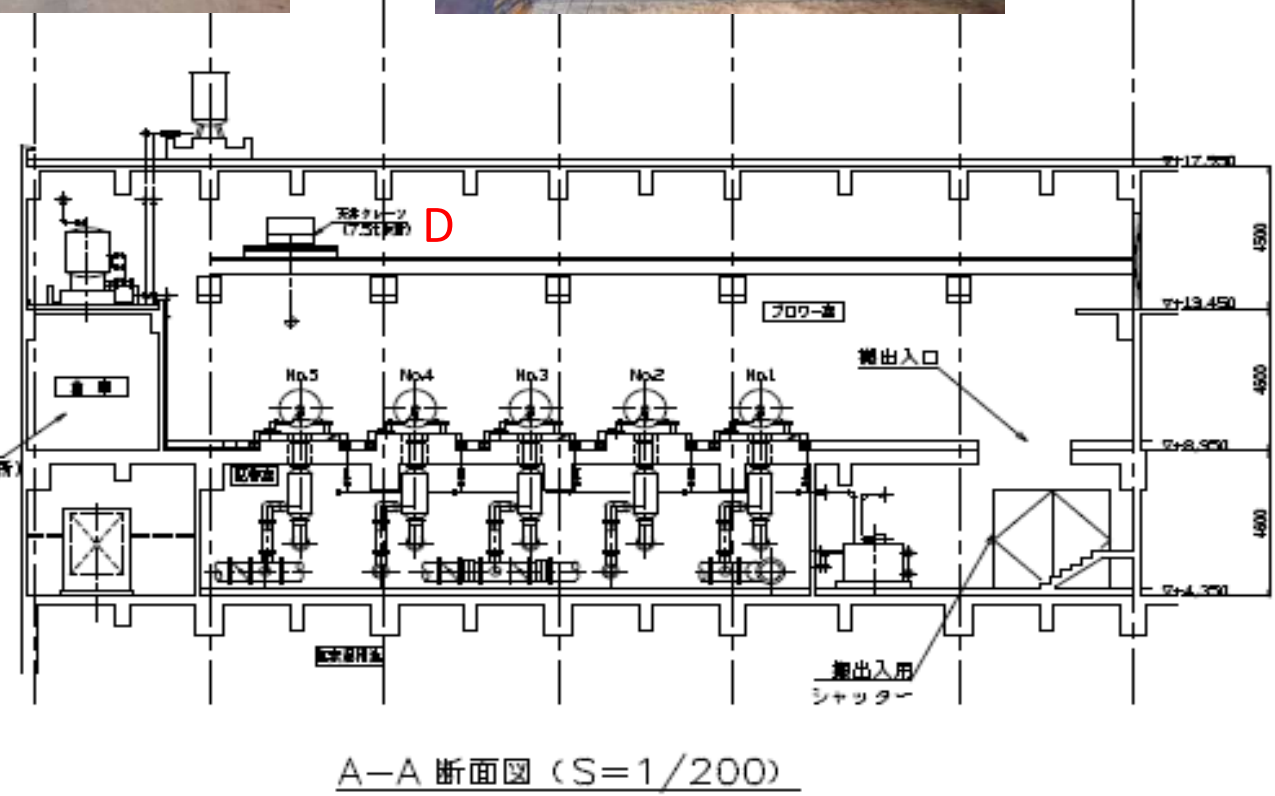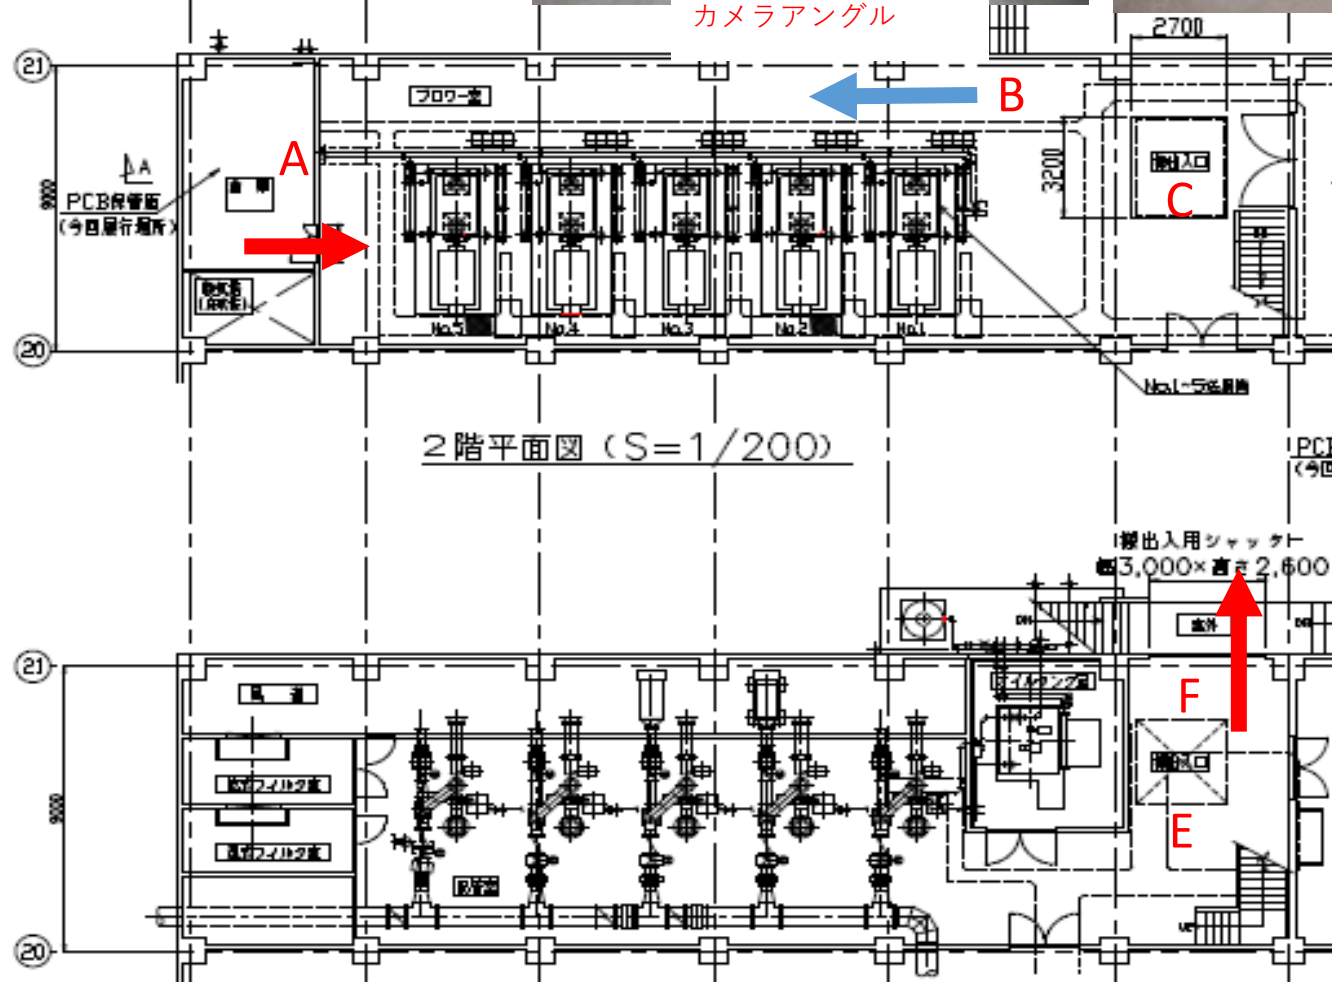

香川県市上下水道局				
委託先	下町浄化センター低濃度PCB 取除装置・処分装置設置			
図面名	2系ブローアール平面図・ A-A断面図			
縮尺	1/200	図数	2/2	シート
製作日	令和5年7月	製図者	A3	
製図者		校核者		監査者

追加資料 3



1 概 要

本仕様書は、仮社概計画に基づいて、製作条件を記載したもので、本技の設計・製作・納入ならびに御引渡しまで一切の責任をもって実施致します。

2 納入範囲

項 目	数量	納入範囲		備 考
		内	外	
クレーン本体	1 台	○		
付属品	1 式	○		
輸 送	1 式	○		
現地据付工事	1 式	○		
試運転・調整	1 式	○		
完成図書	1 式	○		
走行レール及び付属品	1 式	○		22kg/m L-IV x 26.5m
基礎・土木工事・建屋	1 式		○	
試運転用荷重	1 式		○	(現地工事者にて用意致す)

3 仕 様

種 類 手動式天井クレーン (床上より手動チェーン操作方式)
 用 途 (屋内形) 機器据付保守用 用
 巻 上 定格荷重 7.5 t
 試験荷重 定格荷重 x 1.25 %
 スパン 7.58 m 揚程 12 m
 操作人員 巻上 1 人
 横行 1 人
 走行 2 人
 走行レール 22 kgレール 百長 26.5 m
 口 ー プ J I B G 3 5 2 5 1 3 号 B 種 麻 芯 入
14 φ x 4 本掛