


案内図

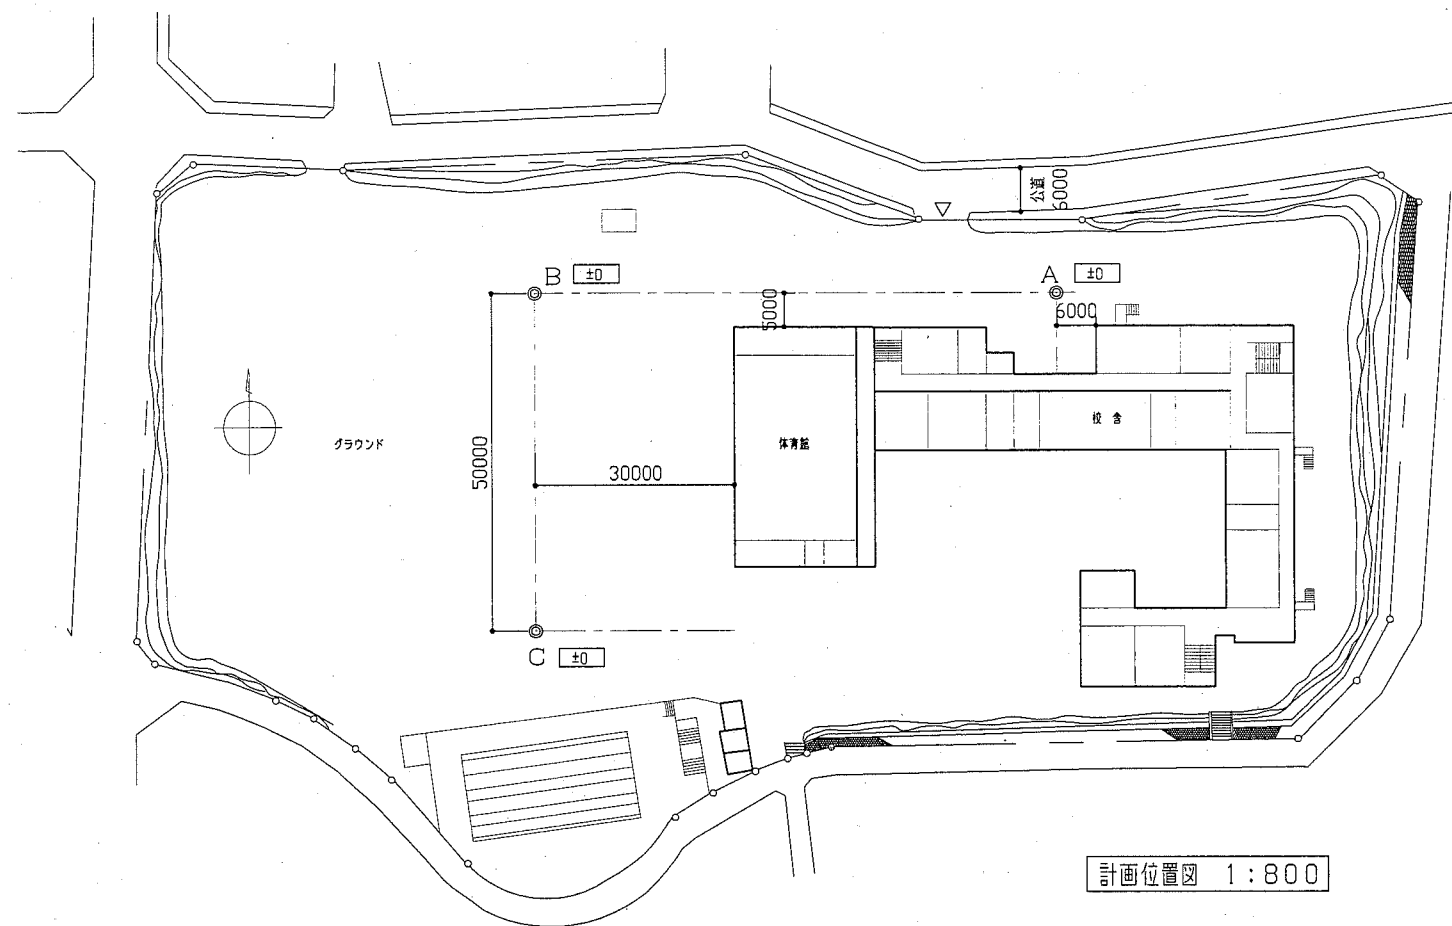

計画位置図 1:800

- ◎ 標準陥入試験等位置を示す
- ベンチマーク位置は、監督員と協議の上、決定すること
- 地質調査：3か所（下表に推定深さを示す）

位置	推定深さ (m)	確認深さ (m)	掘削深さ (m)	室内土質試験 (資料)
A	18	5	23	
B	18	5	23	6
C	18	5	23	

工事名	旧市立平作小学校敷地地質調査業務委託			設計者資格氏名	級建築士登録第 号		課長	横須賀市 都市部 建築課
図面名称	案内図、計画位置図	図番	1/1	縮尺	1:800	作図	平成 30 年 5 月 日	