

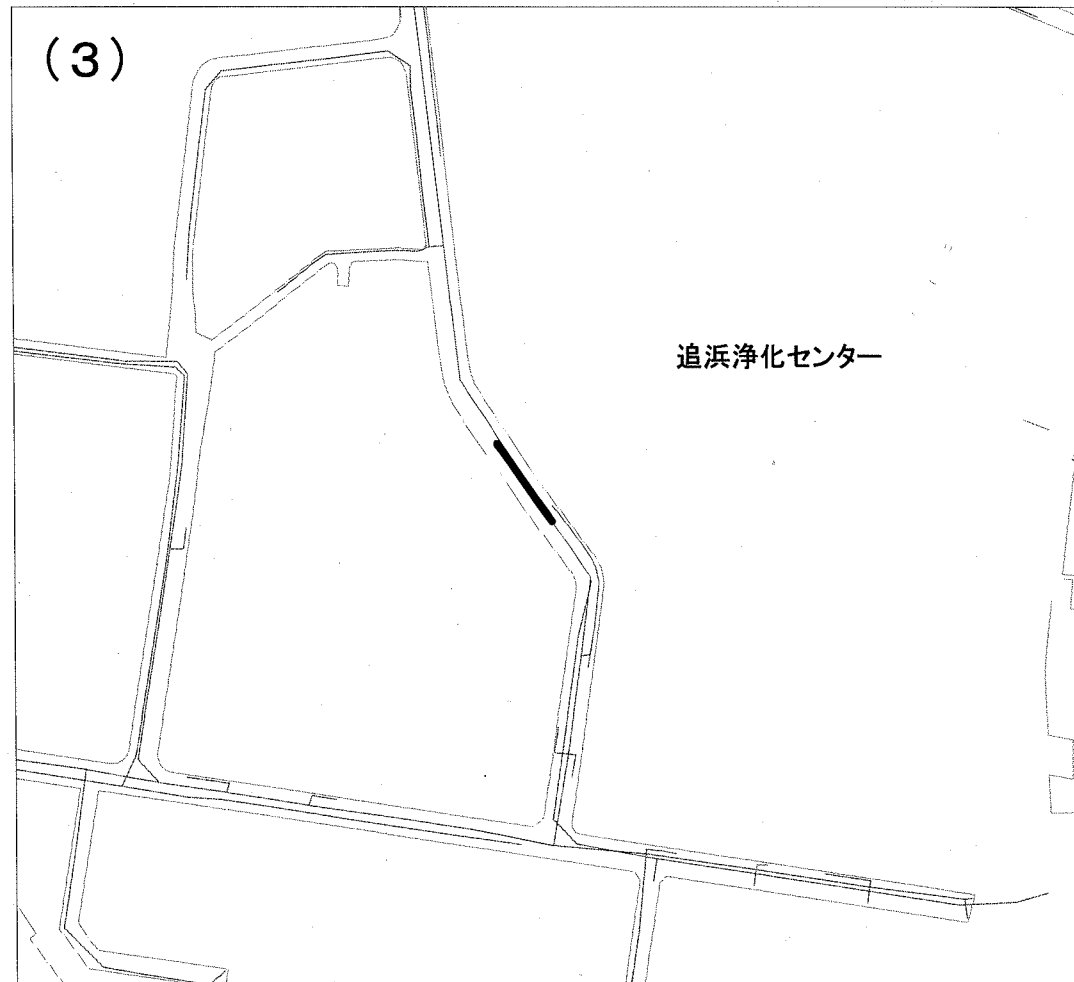
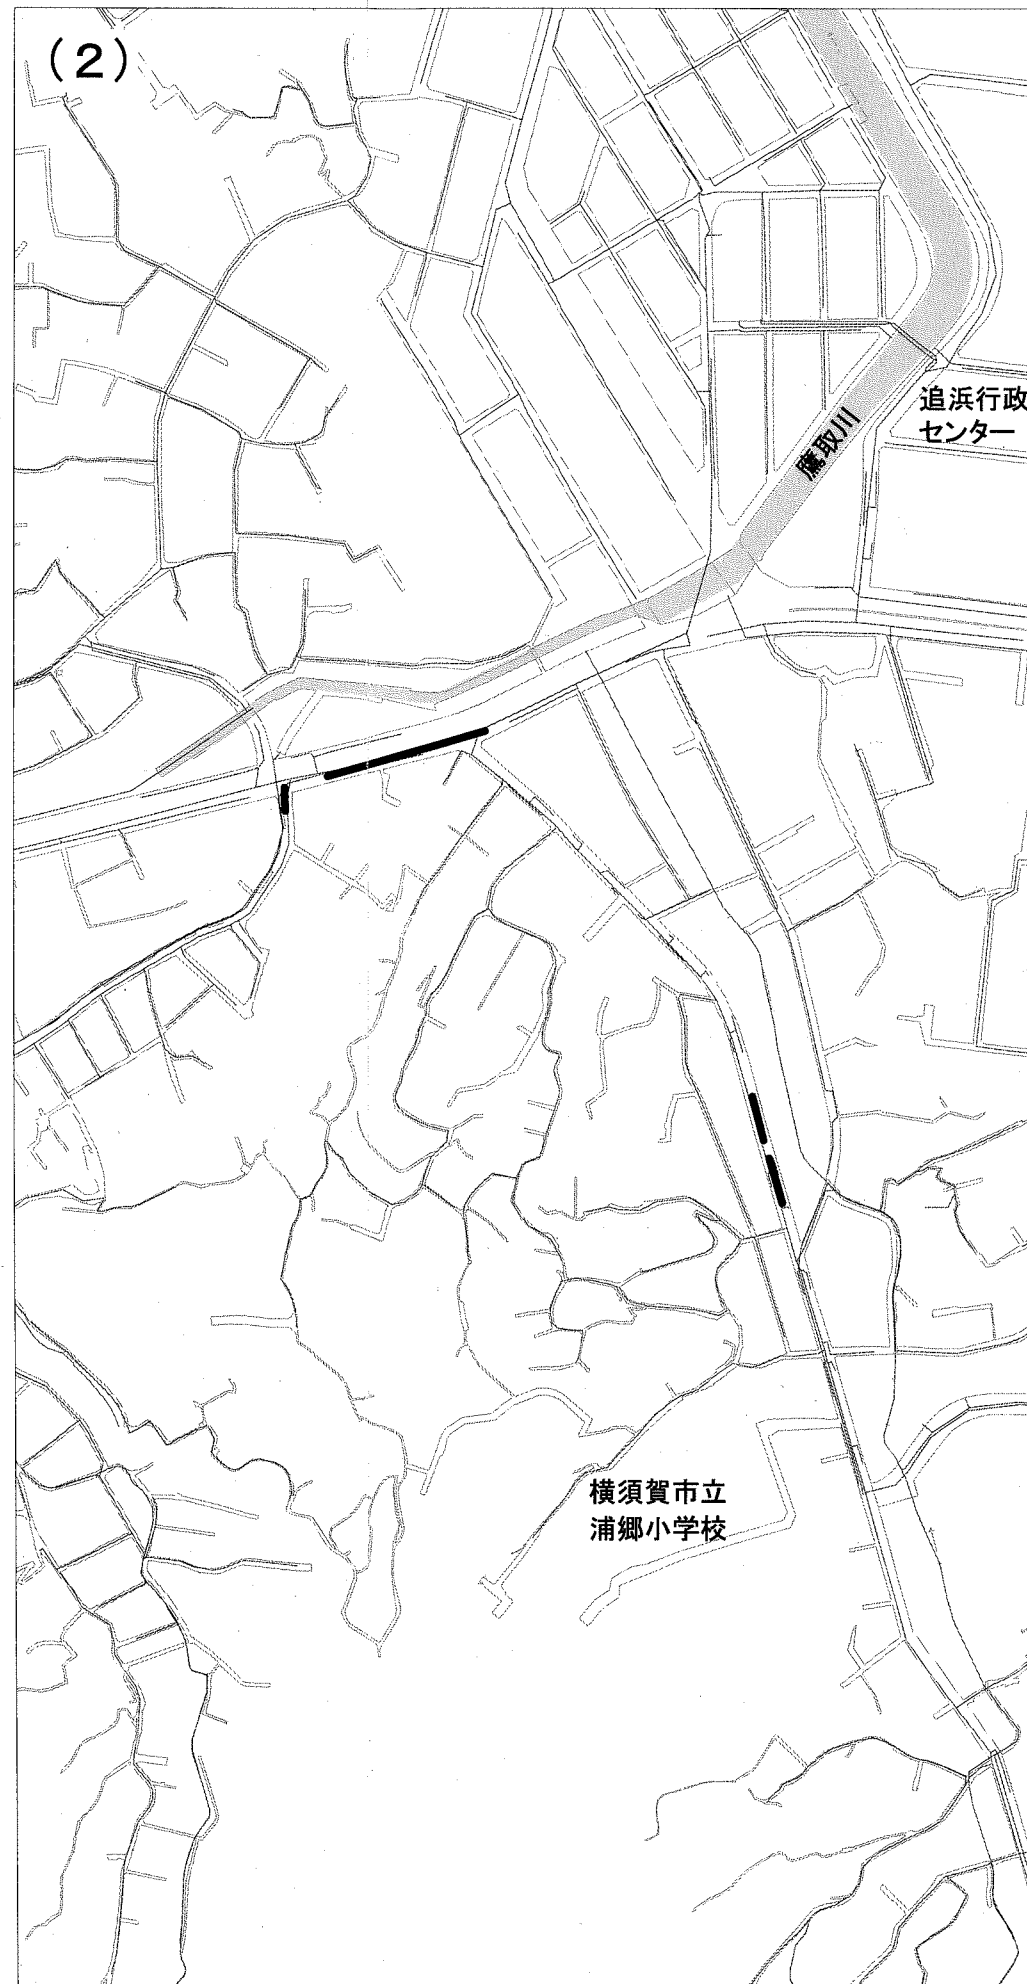


# 実施箇所図

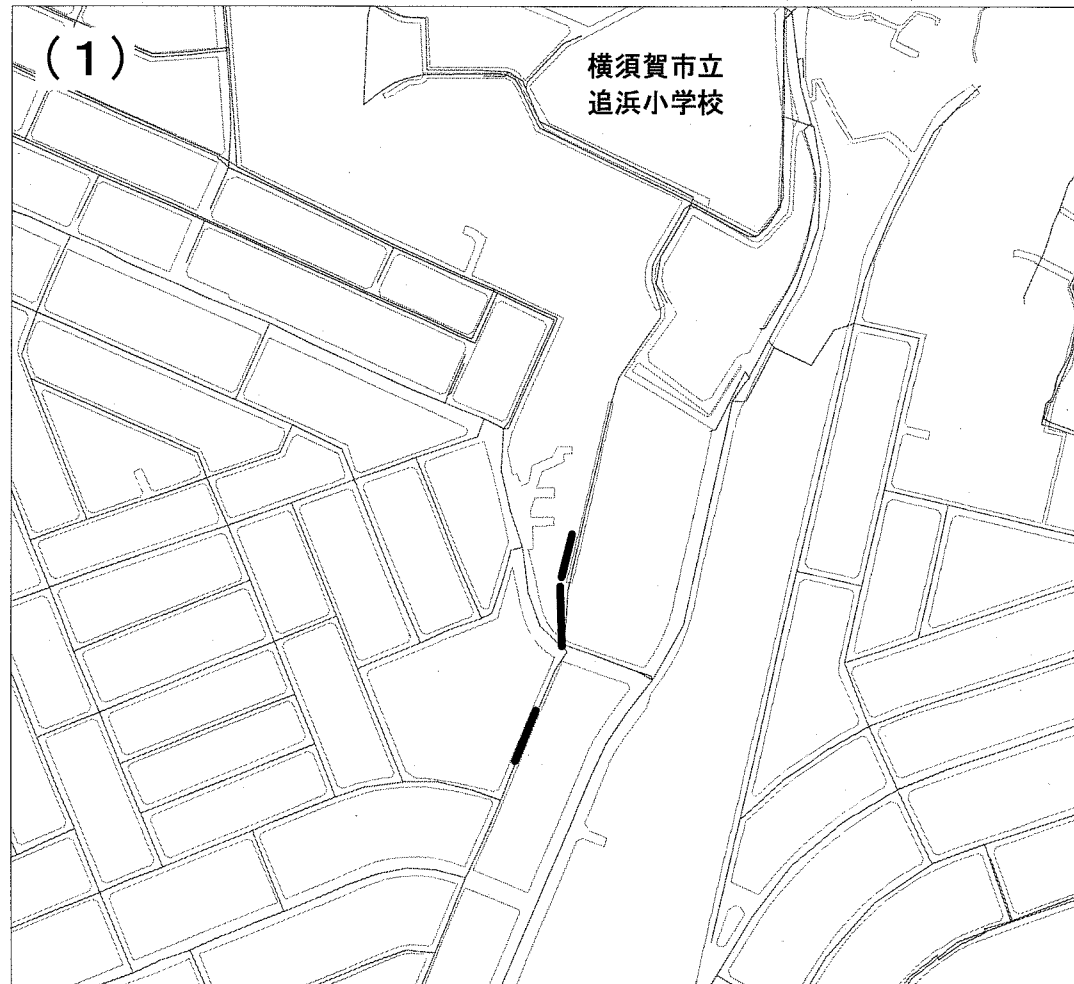

# 案内図

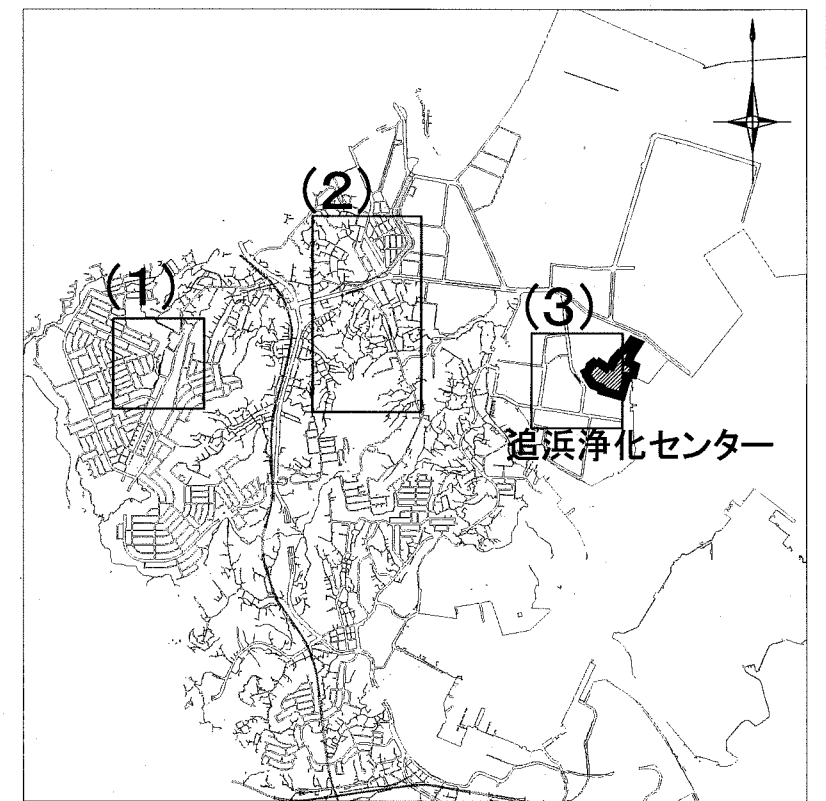

## 業務内容

実施設計業務 (詳細設計) 1式

## 施工場所

横須賀市浦郷町5丁目3142番地先から湘南鷹取6丁目1番地先まで