
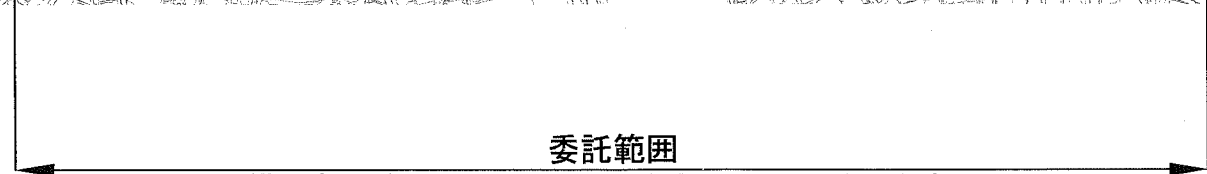


位置図

S=1/5000

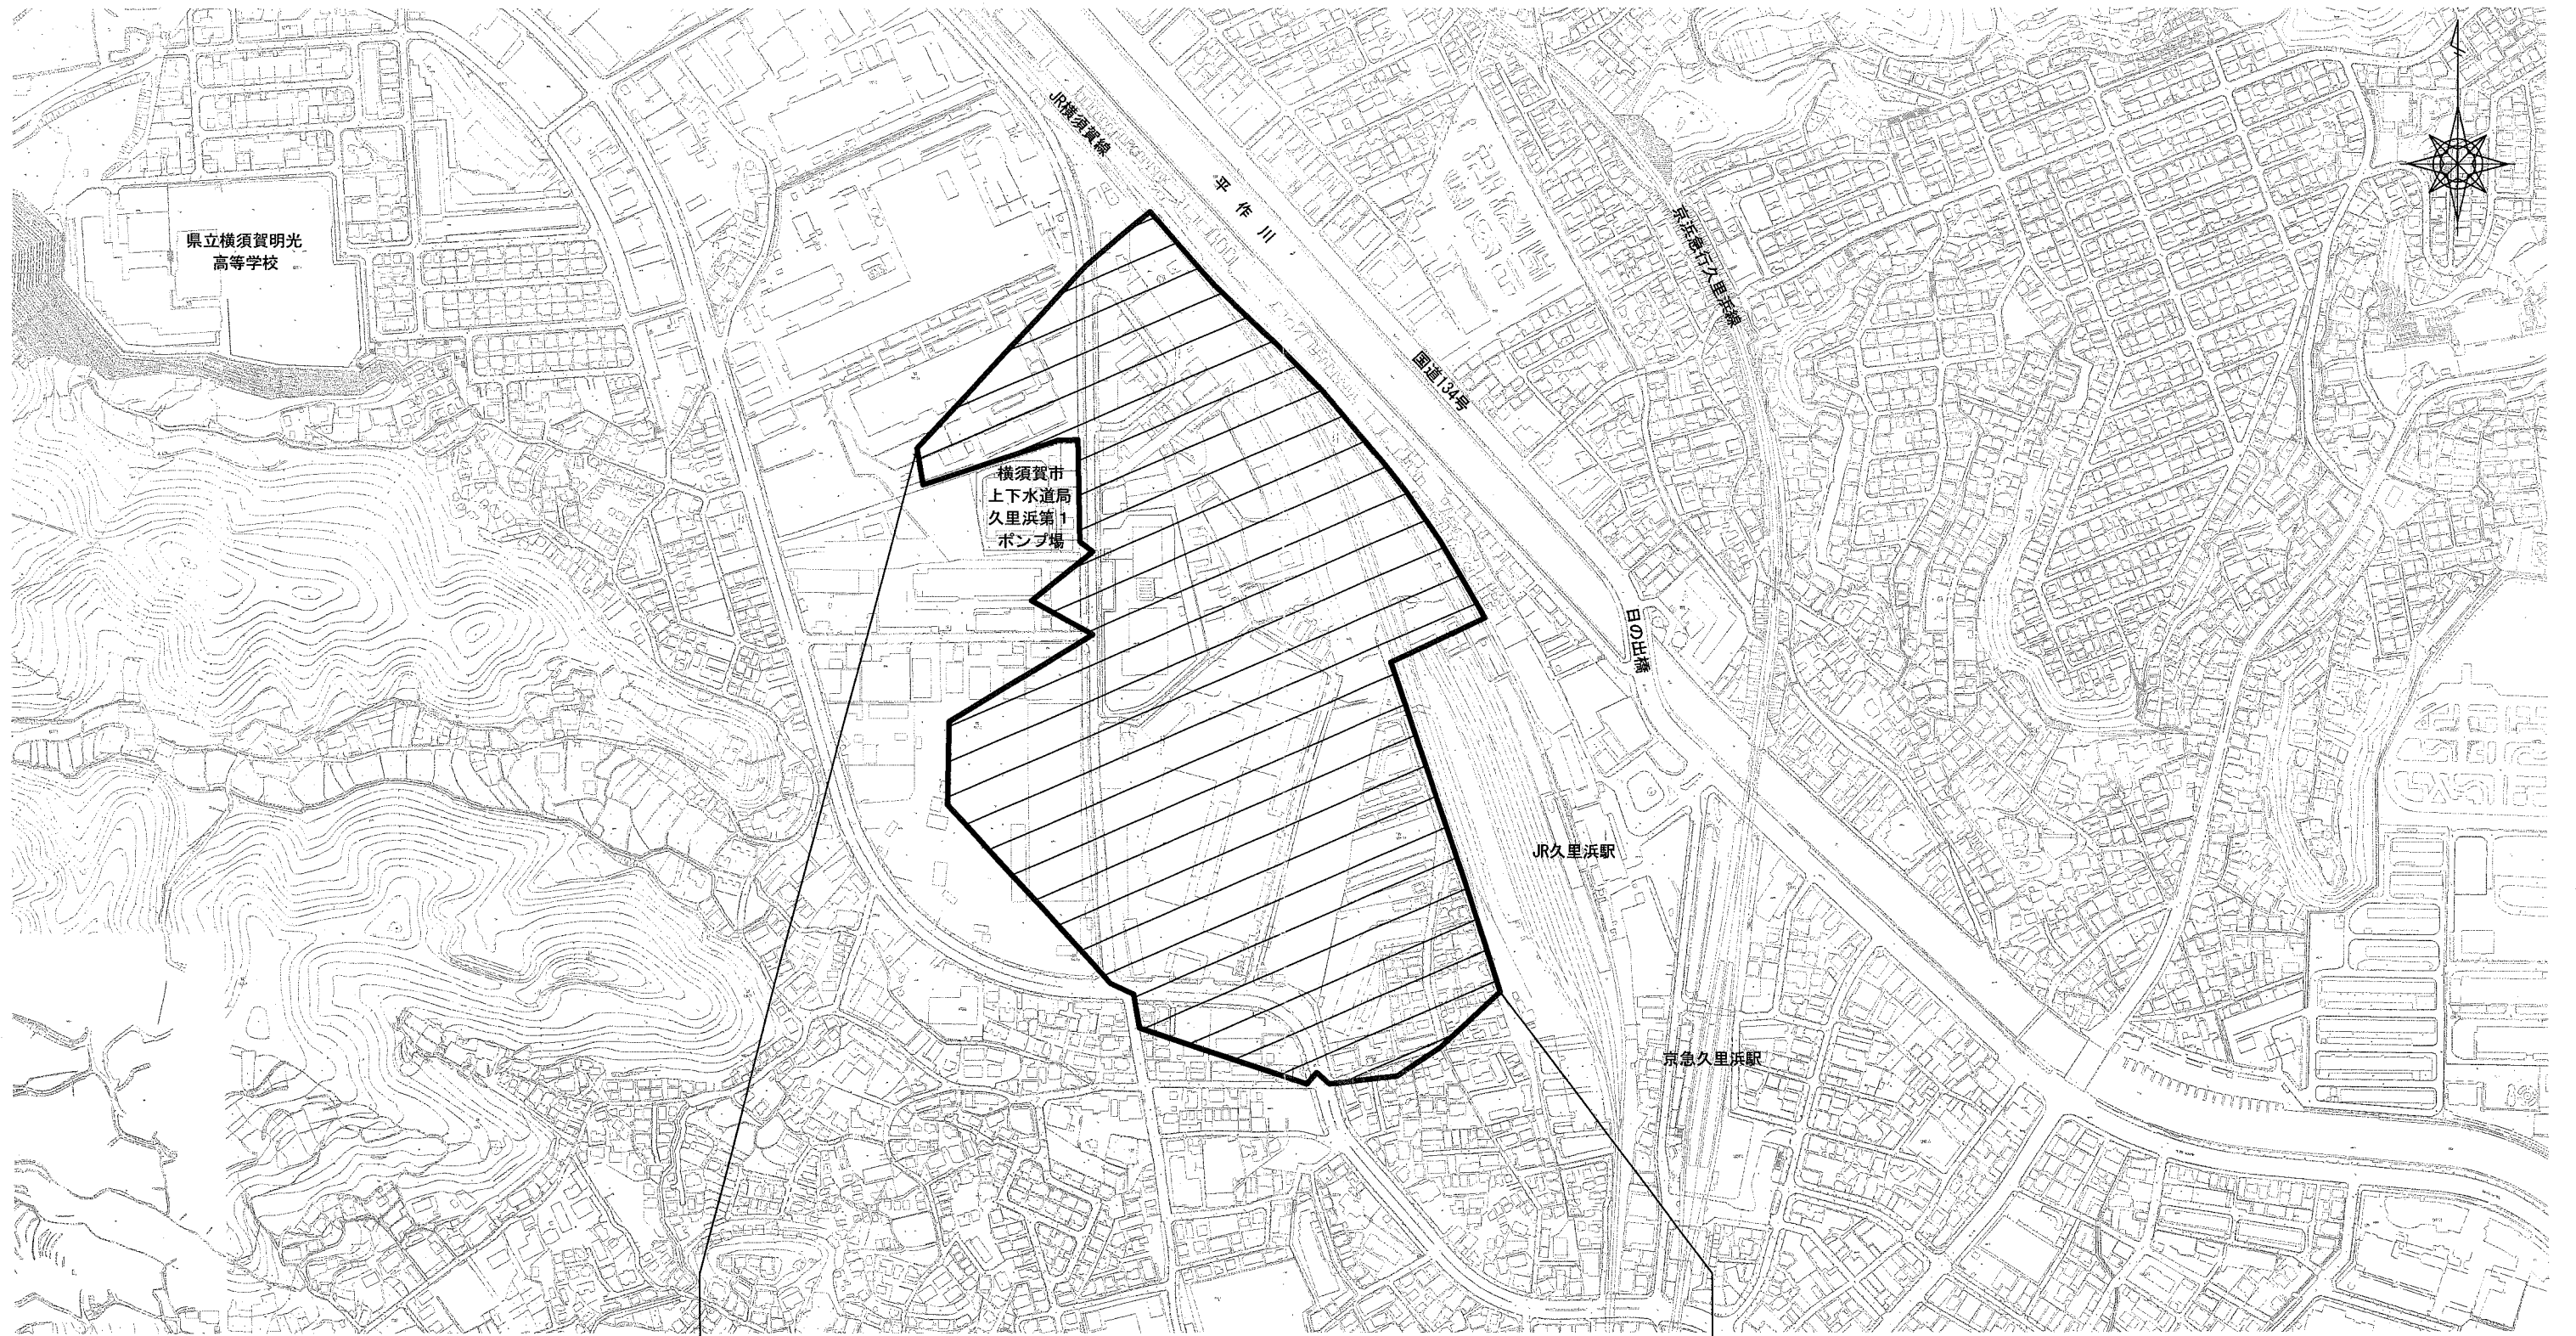

委託範囲  
横須賀市久里浜1丁目13番地先から2000番地先まで

基本設計: 雨水(18ha)

詳細設計: 開削1200mm未満(L=295m)