


横須賀市神明町1番地8(神明公園内)

案内図

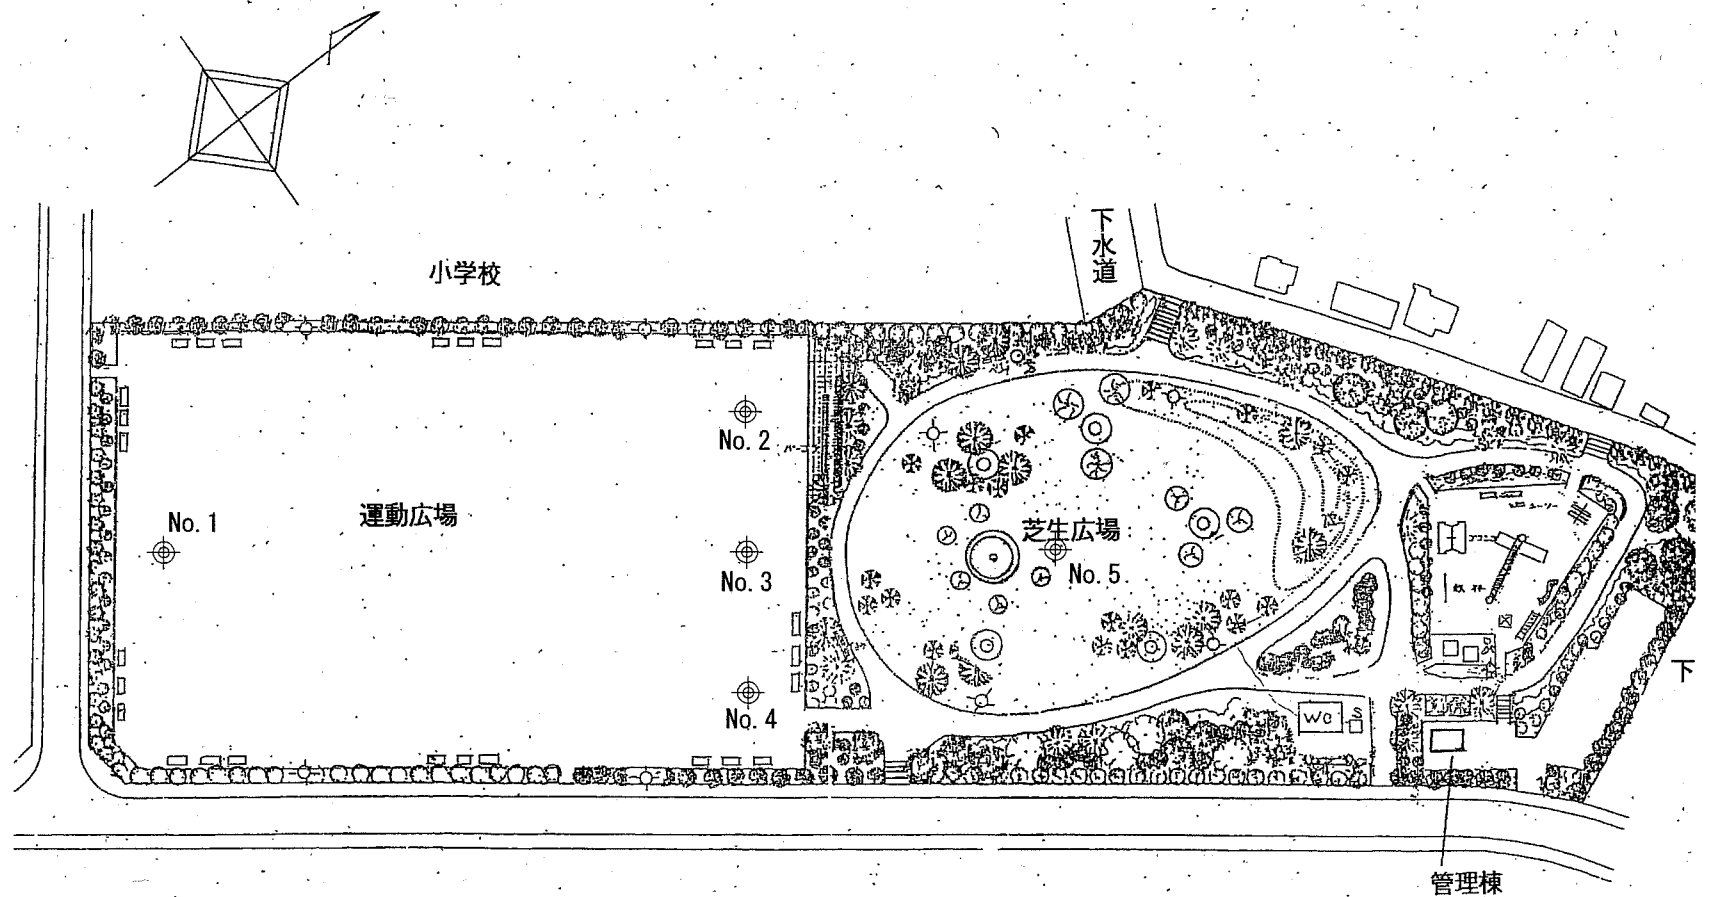

調査位置図 1: 1,000

- : 標準貫入試験等位置を示す
- : ベンチマーク位置は、監督員と協議の上、決定すること
- : 地質調査: 5か所

位置	推定深さ(m)	確認深さ(m)	掘削深さ(m)
No. 1	33(埋土4・粘土19・固結シルト10)	5.0	38.0
No. 2	31(埋土3・レキ混じり中粗砂10・粘土18)	5.0	36.0
No. 3	31(埋土3・レキ混じり中粗砂10・粘土18)	5.0	36.0
No. 4	31(埋土3・レキ混じり中粗砂10・粘土18)	5.0	36.0
No. 5	59(埋土3・レキ混じり中粗砂10・粘土46)	5.0	64.0

業務名	新市立病院建設予定地地質調査業務委託			設計者資格 氏名	級建築士登録第 号		課長	主査等	担当者	横須賀市 都市部 公共建築課
図面名称	案内図・調査位置図	図番	1/1	縮尺	1:1,000	作図	令和元年5月 日			