


位置図 S=1:2500

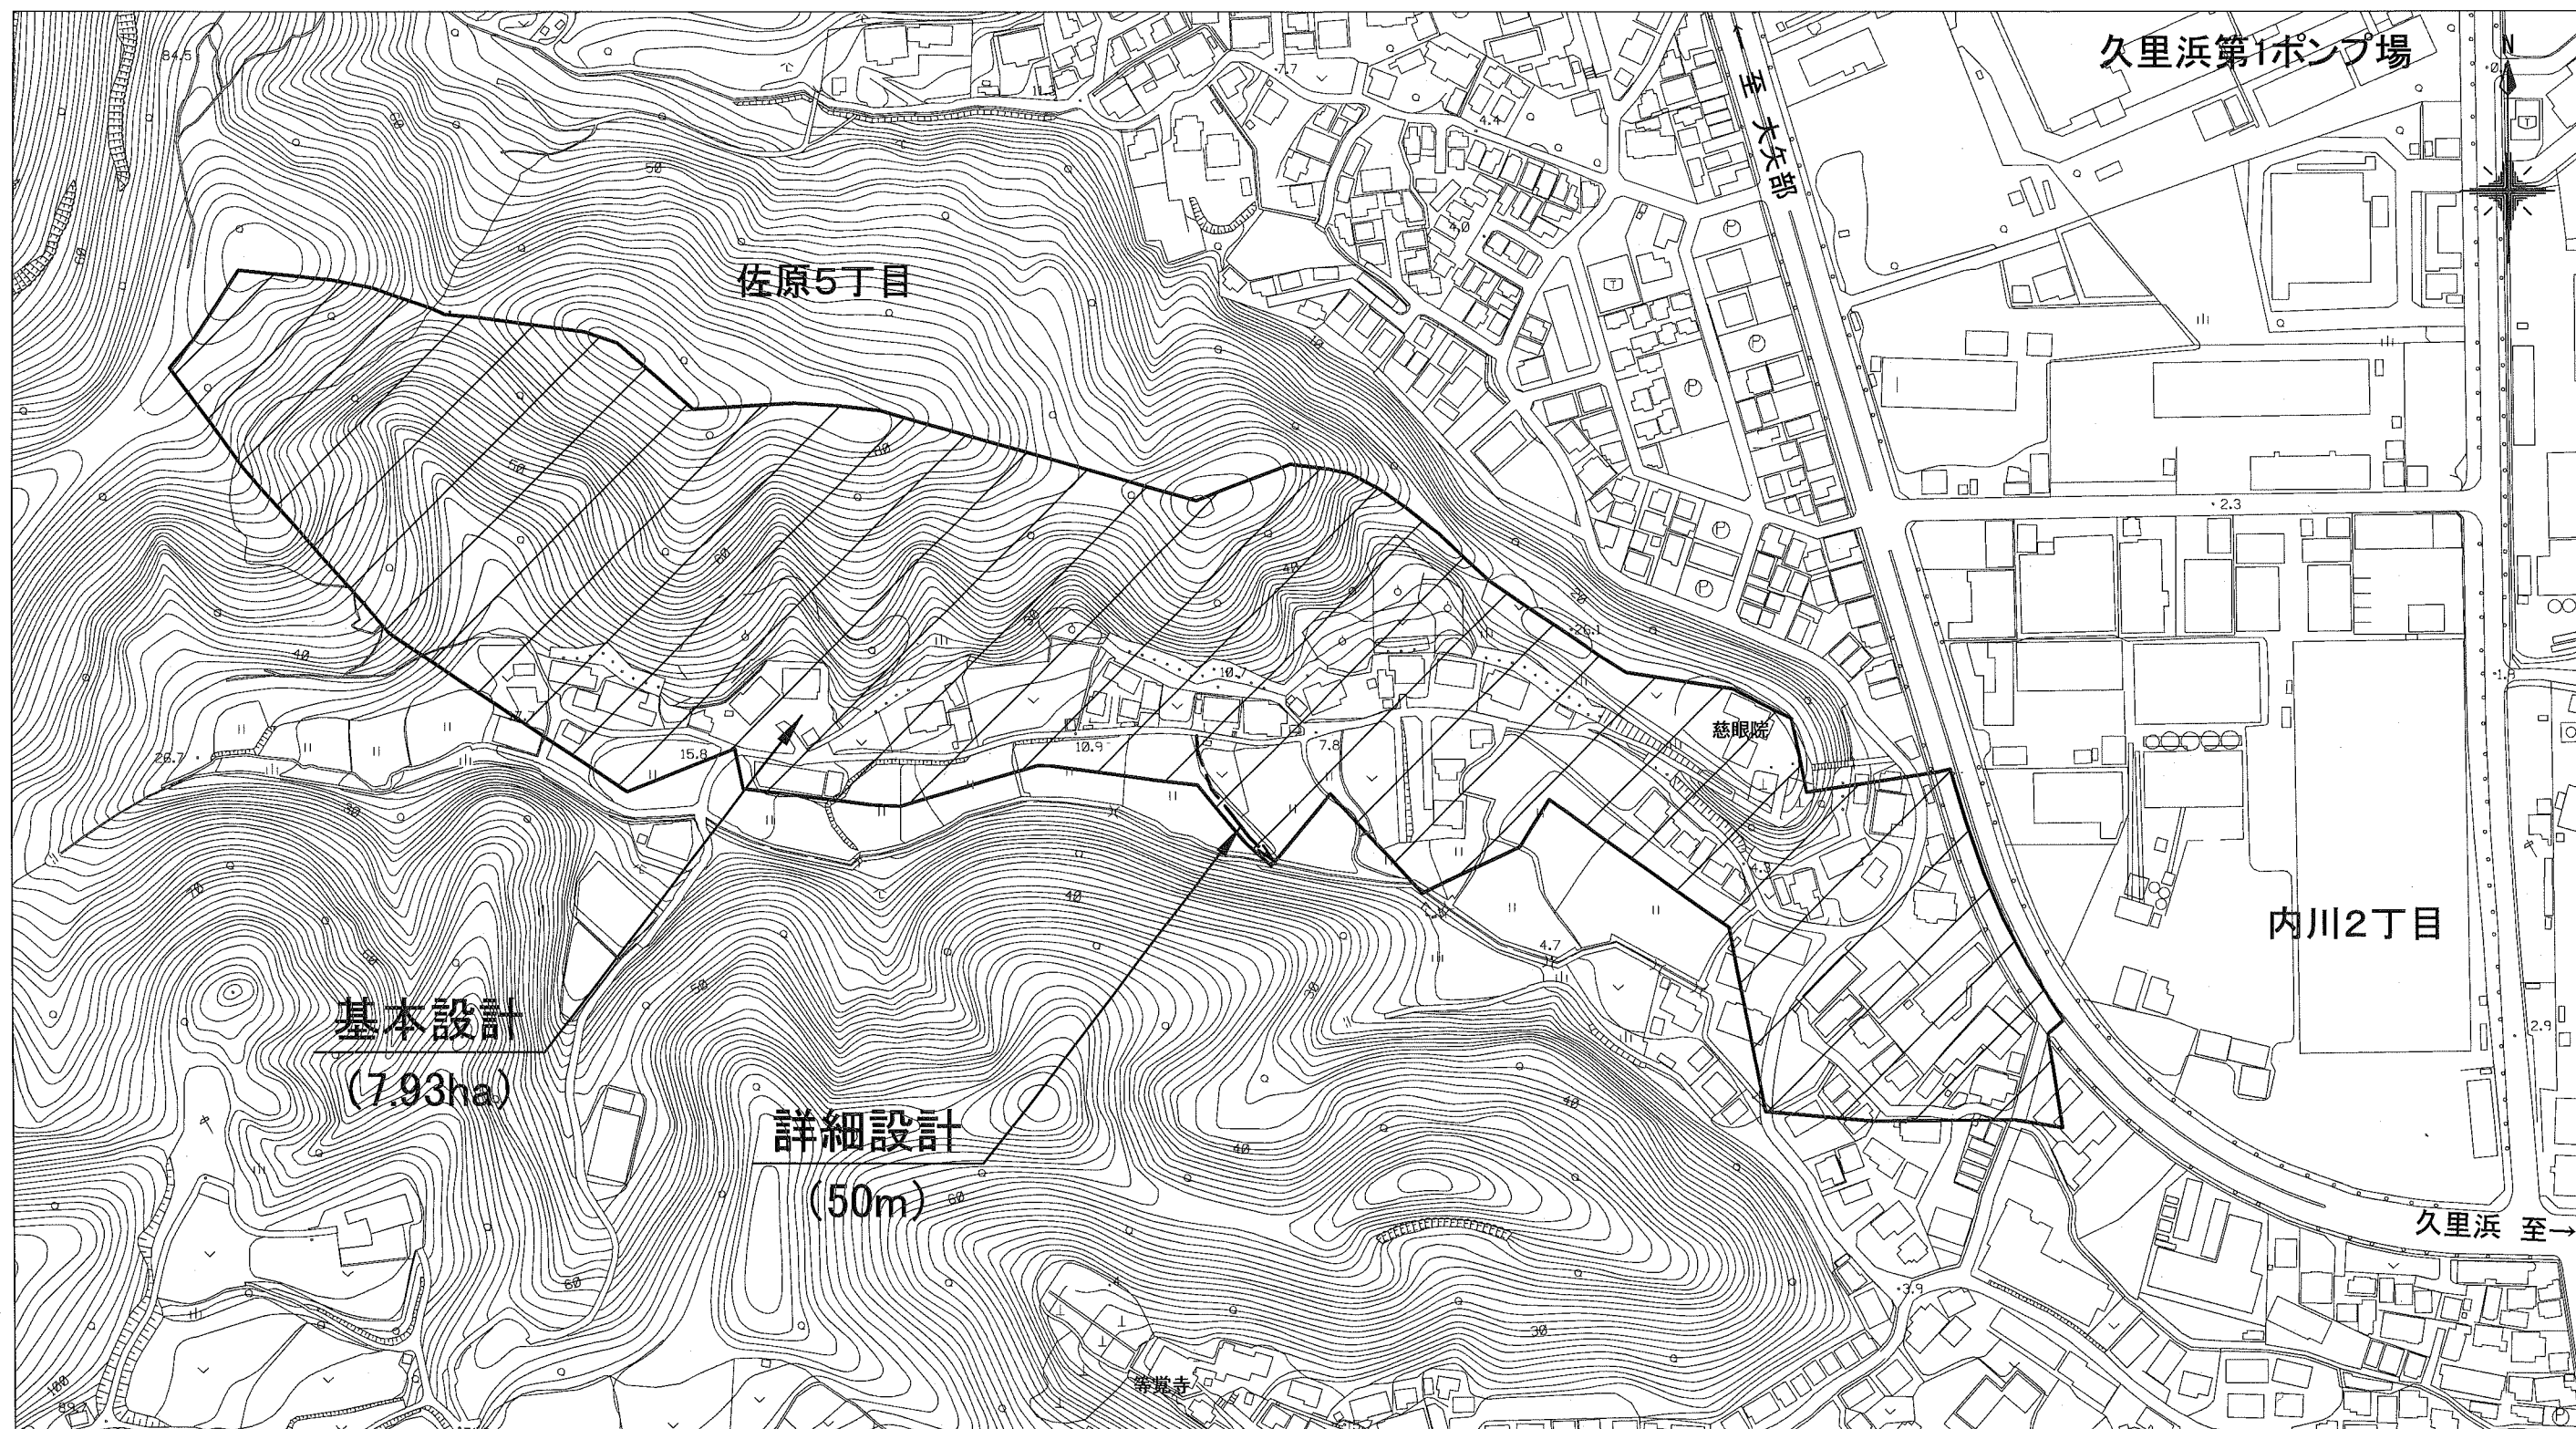

佐原5丁目地内管渠工事実施設計業務委託

横須賀市佐原5丁目23番地先から28番地先まで

基本設計:雨水 (7.93ha)

詳細設計:開削1200mm以上 (L=50m)