


工事場所：横須賀市久里浜1丁目381番4ほか

案内図

- 設計業務**
- ①久里浜独身寮解体  
RC造2階建て、一部3階建て 延床面積約620㎡
  - ②10号宿舍解体  
RC造2階建て 延床面積約270㎡
  - ③13号宿舍解体  
RC造2階建て 延床面積約150㎡
  - ④物置・プロパン庫・灯油庫解体  
CB造平家建て
  - ⑤既存杭撤去  
上記①～③について、GL-3.0mまで
  - ⑥外構・その他撤去
  - ⑦歩道切り下げ工事  
幅員6.0m
  - ⑧機材設備解体  
※上記対象物には石綿含有建材がある。

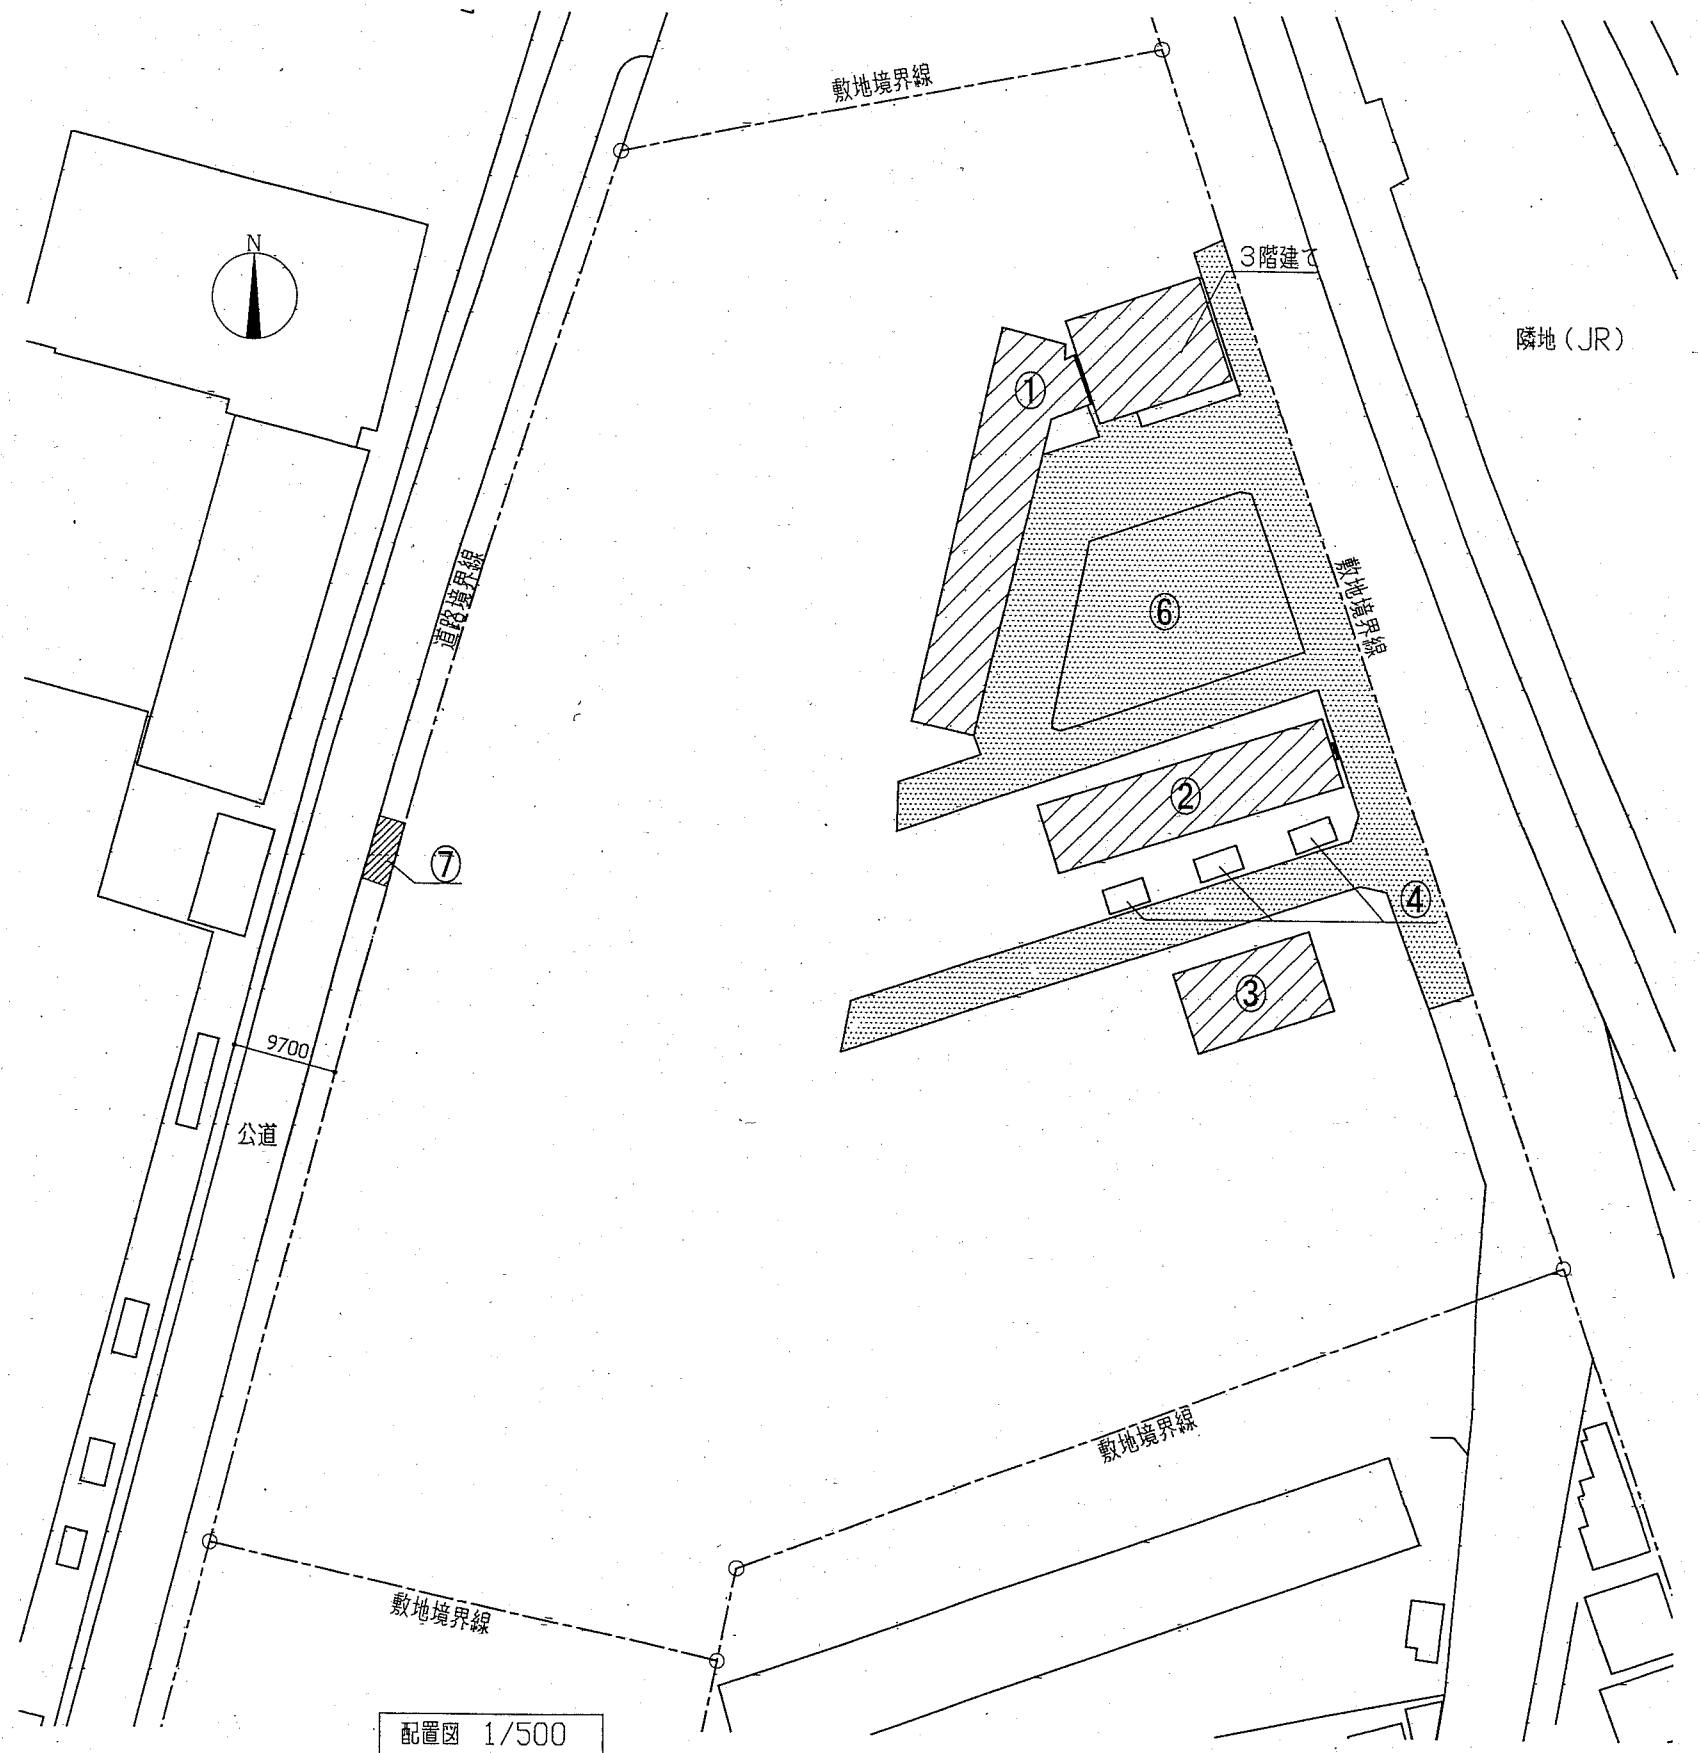

配置図 1/500

工事名	(仮称)久里浜1丁目公園内建築物等解体工事設計業務委託			設計者資格 氏名	級建築士登録第 号			課長	主査等	担当者
図面名称	案内図、配置図	図番	1/1	縮尺	1/500	作図	令和元年10月 日			