




# 警備対象物件配置図

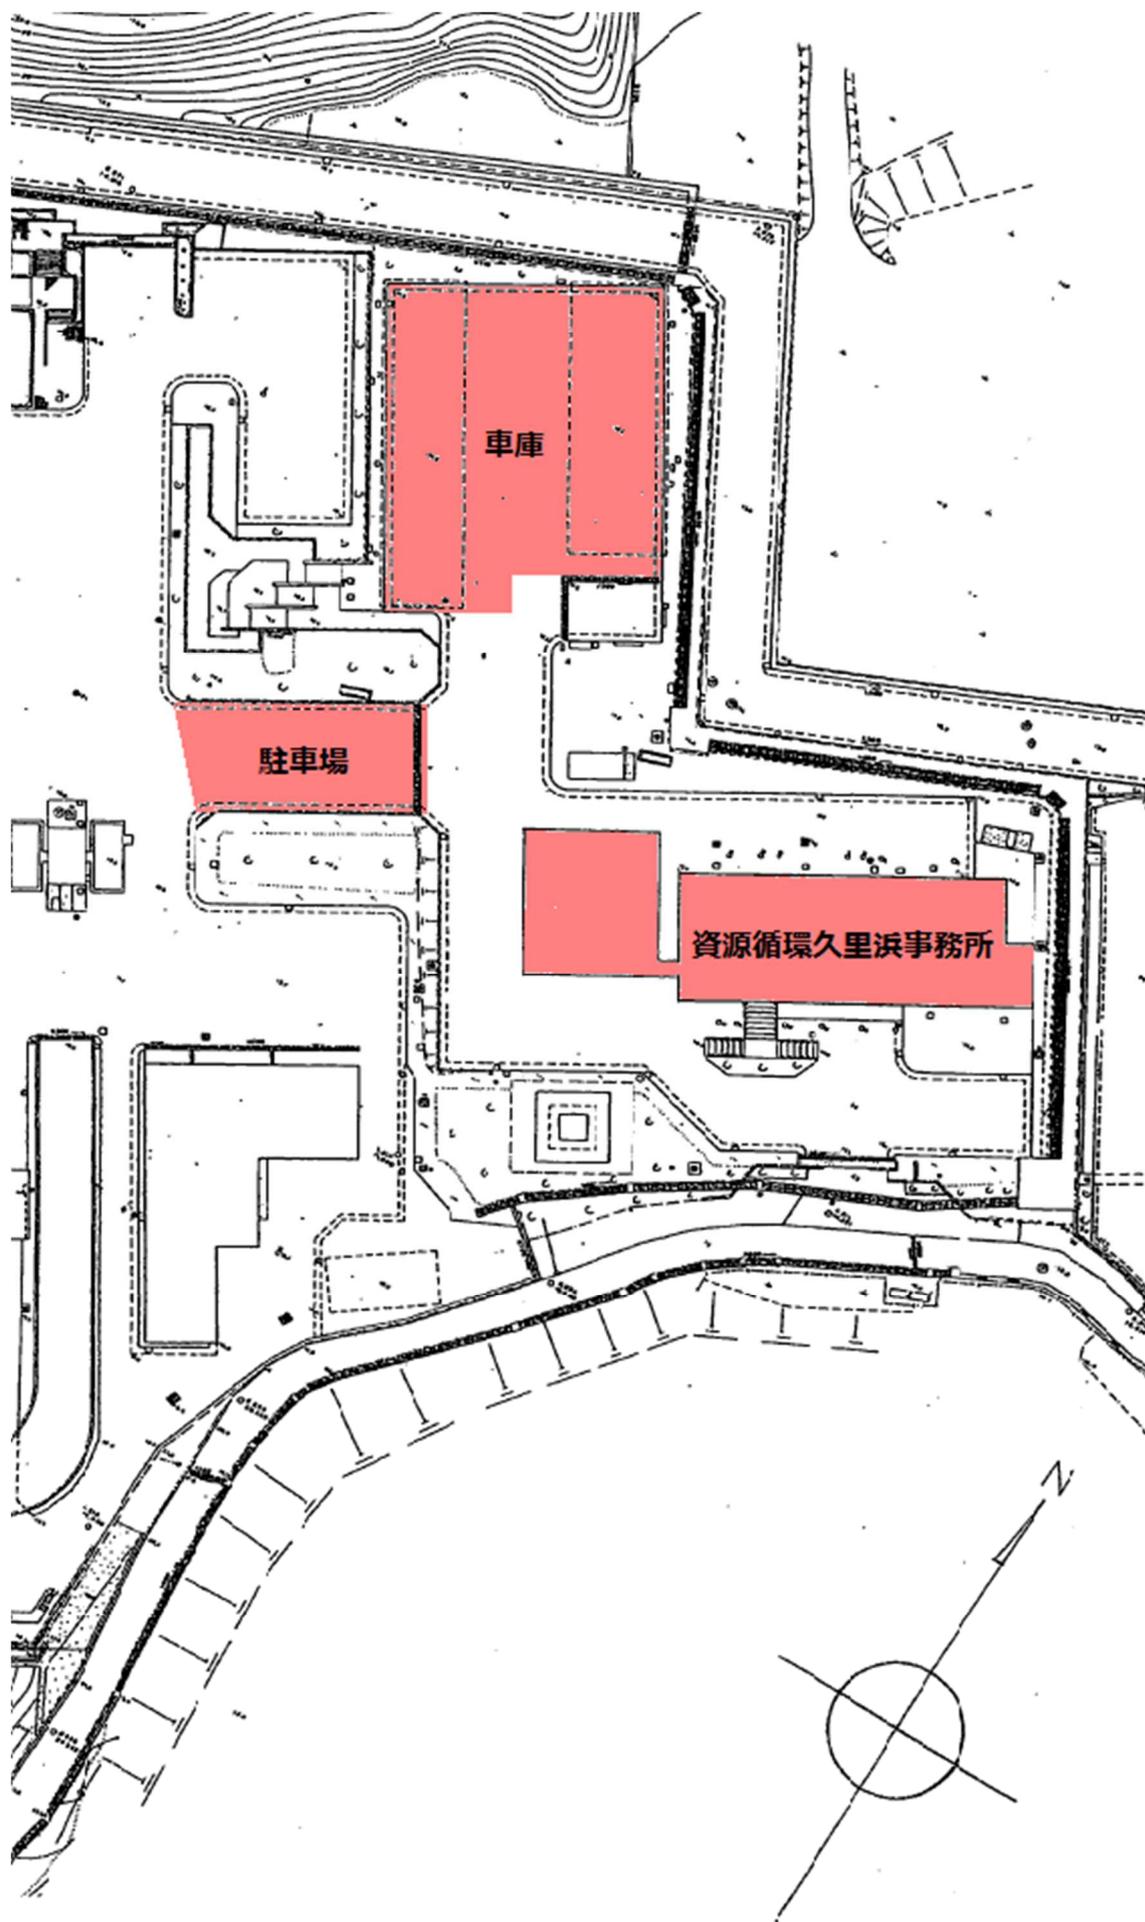

**資源循環久里浜事務所  
平面図及び立面図**

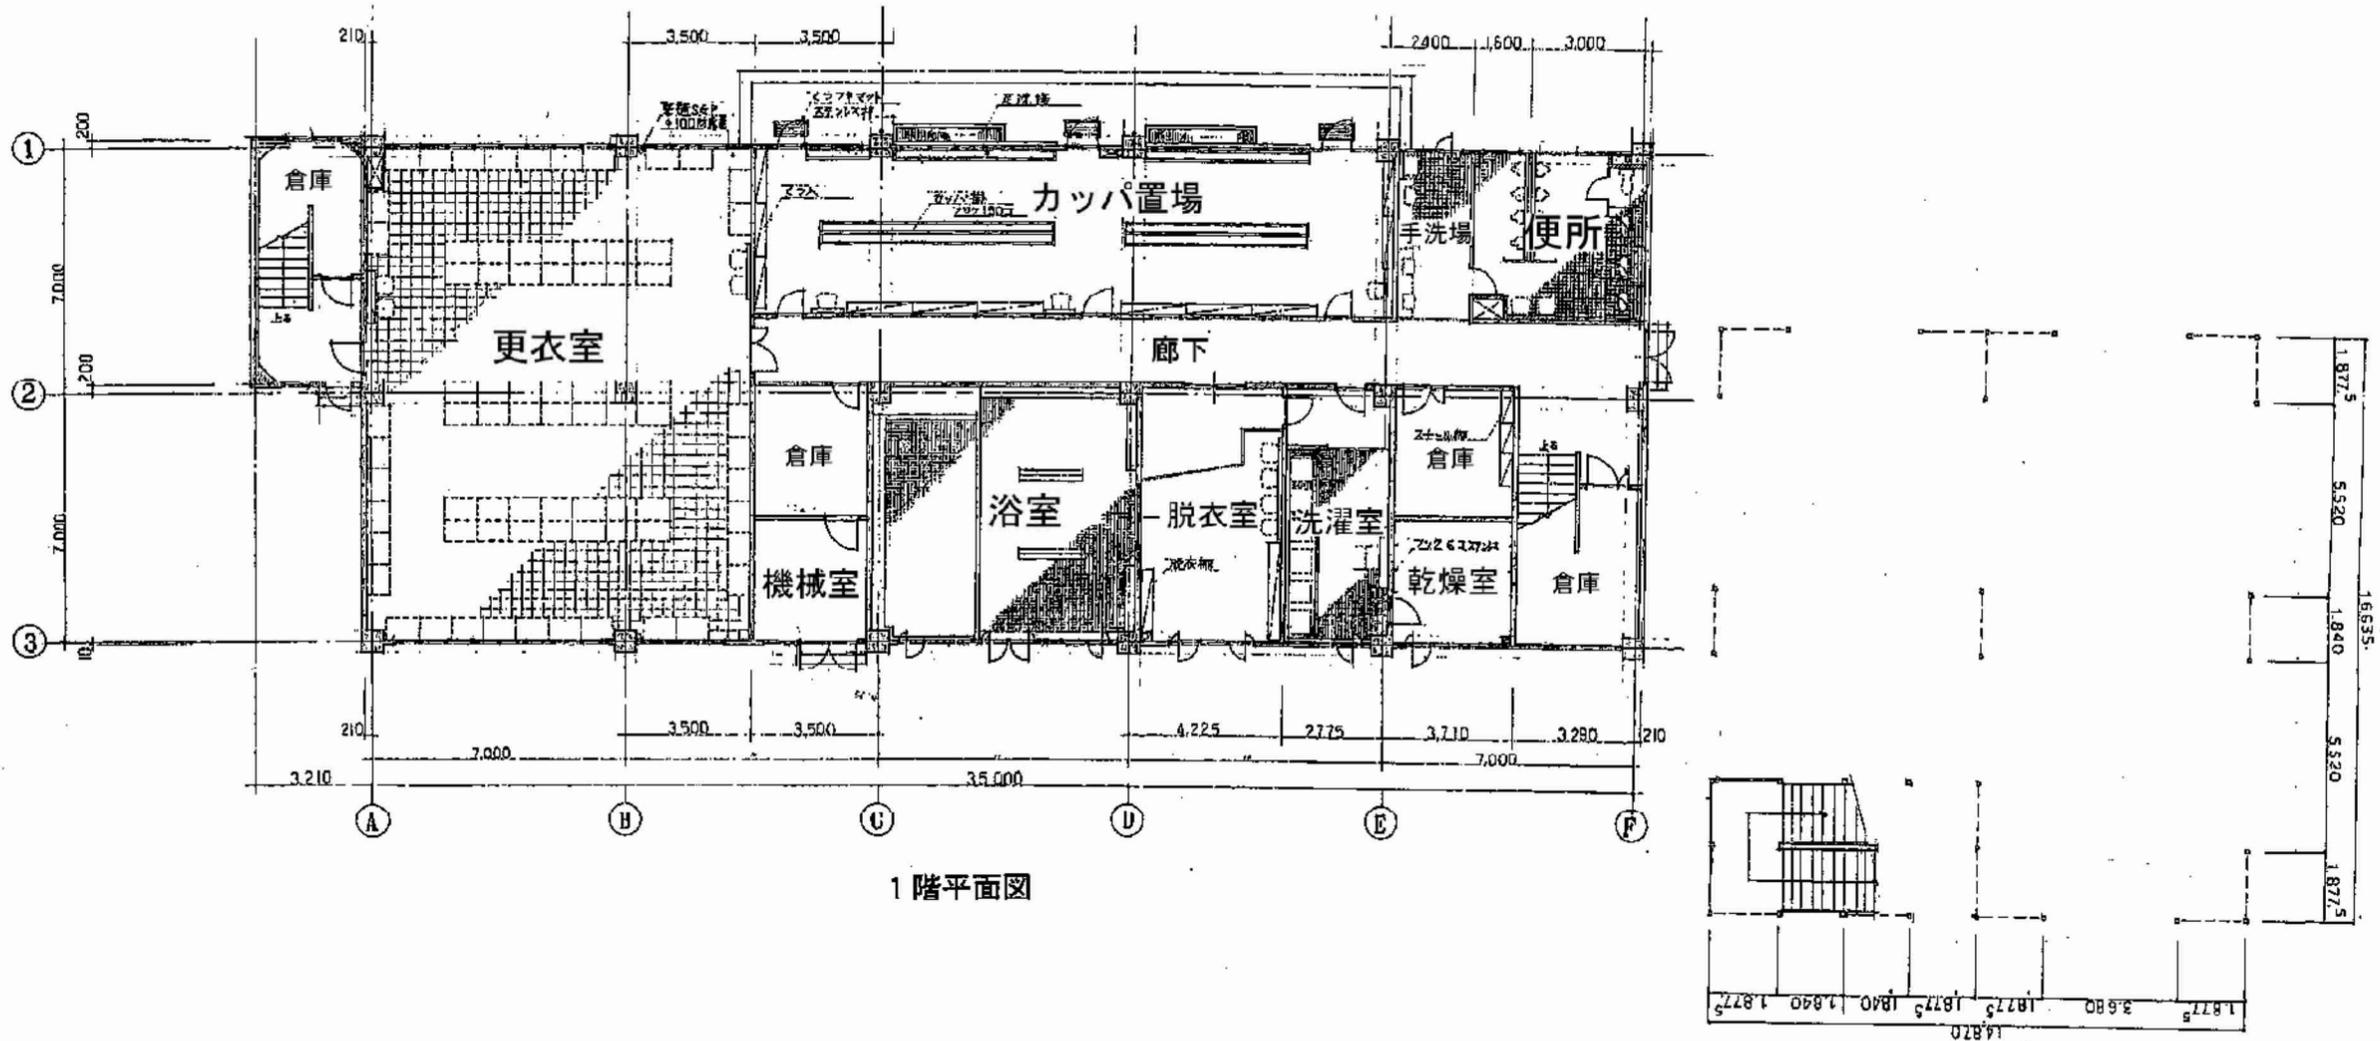


工事名	図番	図面名称	1階平面図	課長	技幹	主査	担当者	
		縮尺		作図	平成	年	月	日

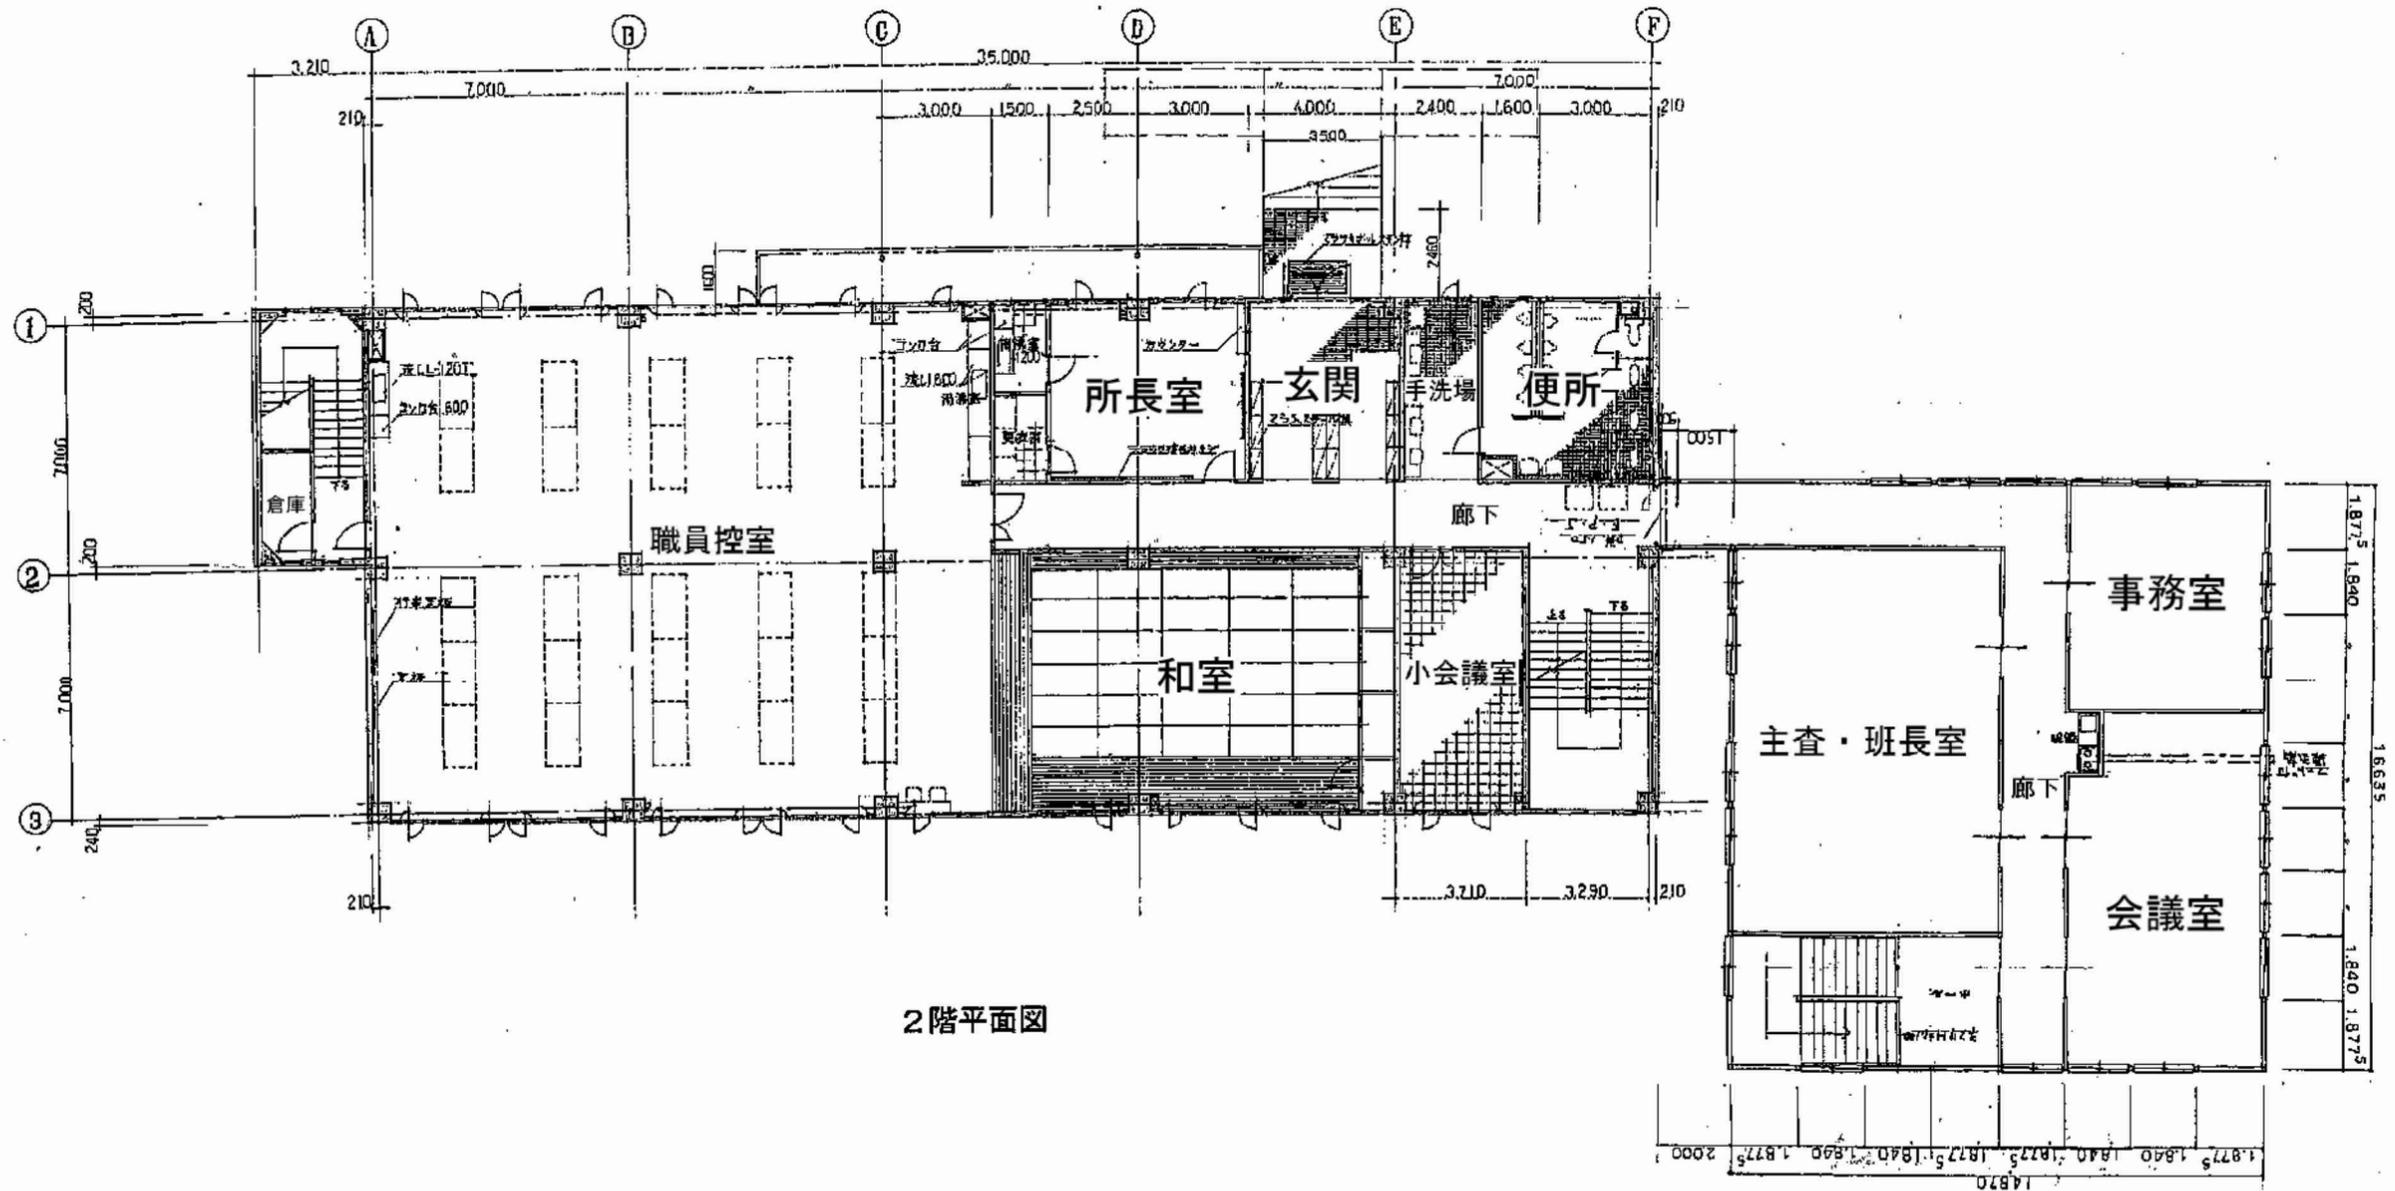

2階平面図

工事名	図番	図面名称	2階平面図	課長	技幹	主査	担当者
	縮尺	作図	平成 年 月 日				

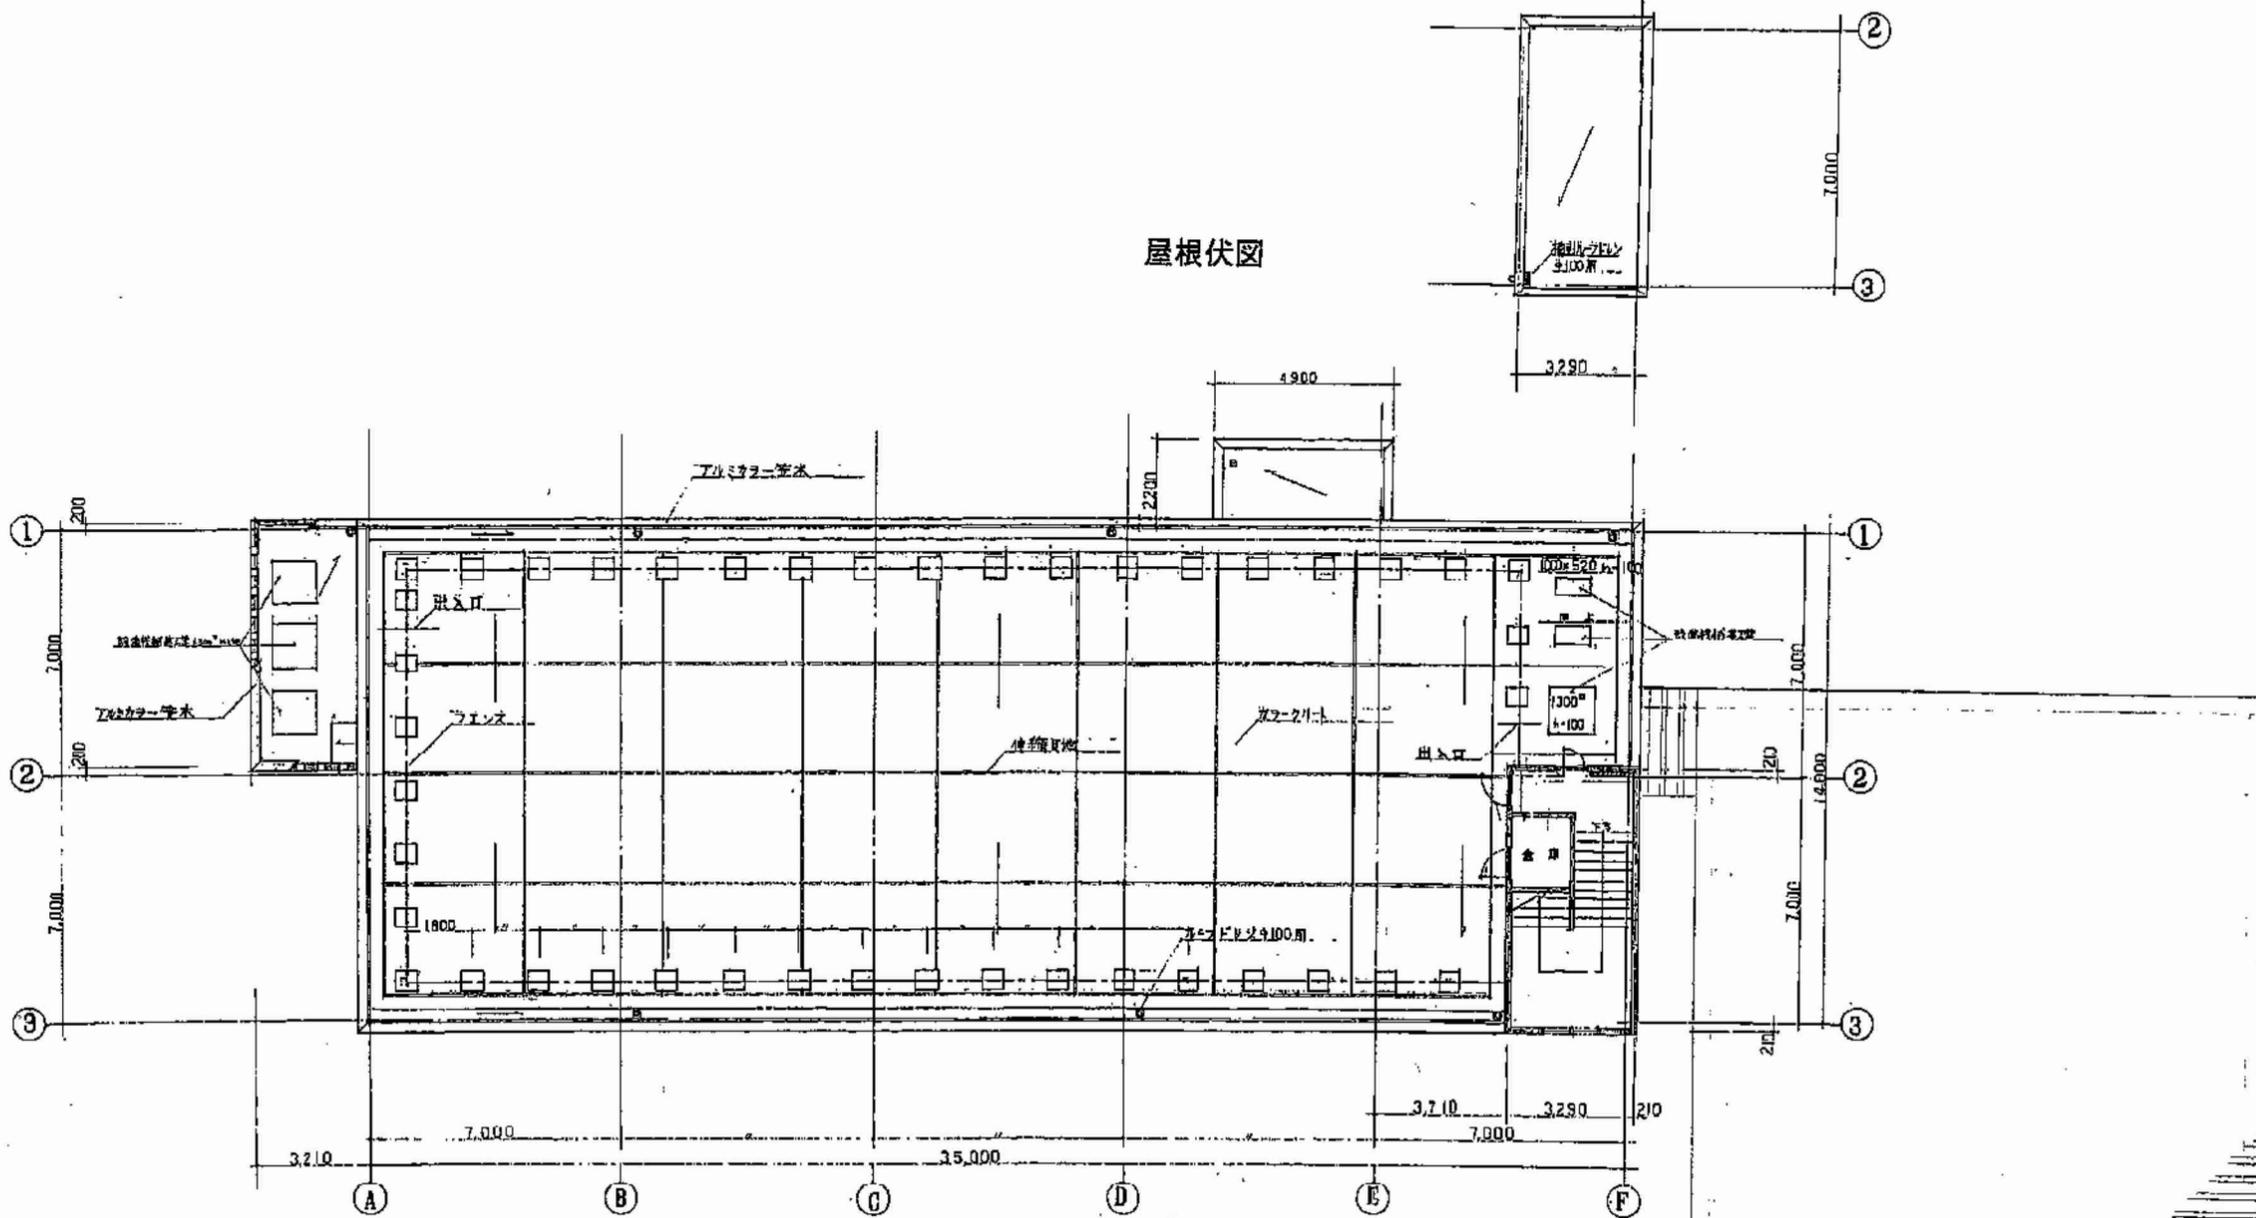


PH階平面図


屋根伏図

工事名		図番	図面名称	PH階平面図・屋根伏図		課長	技幹	主査	担当者
			縮尺	作図	平成 年 月 日				




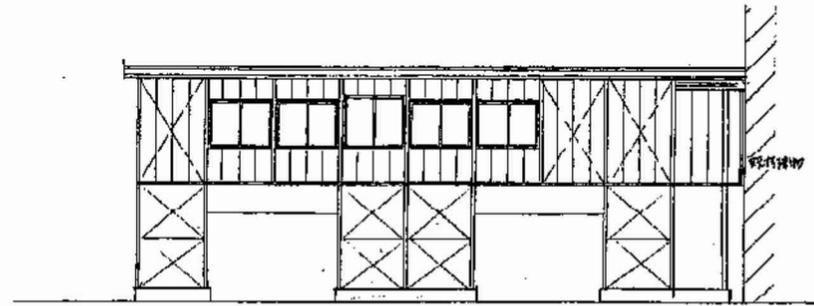


南立面図

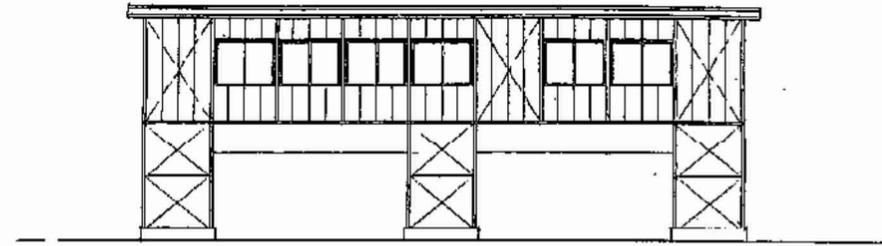

西立面図

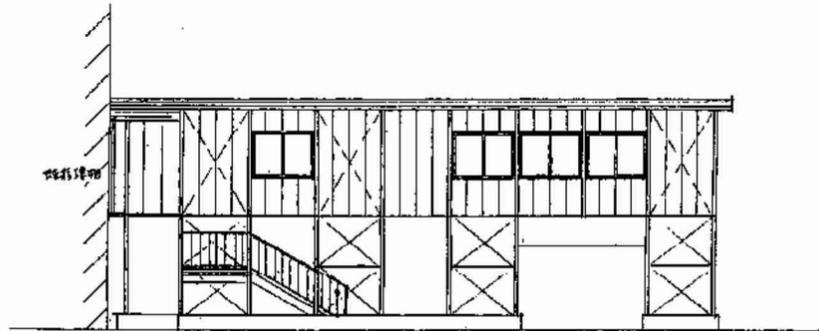

北立面図

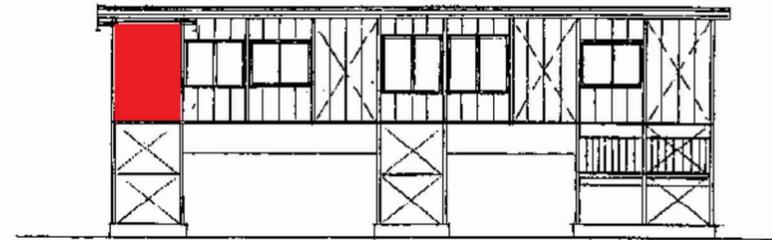


東立面図

赤着色箇所にて鉄筋コンクリート造部分と接続

工事名		図番	図面名称	立面図 鉄骨造部分			課長	技幹	主査	担当者
		/	縮尺	作図	平成	年月日				

# 警備対象物件写真

## 資源循環久里浜事務所撮影方向図

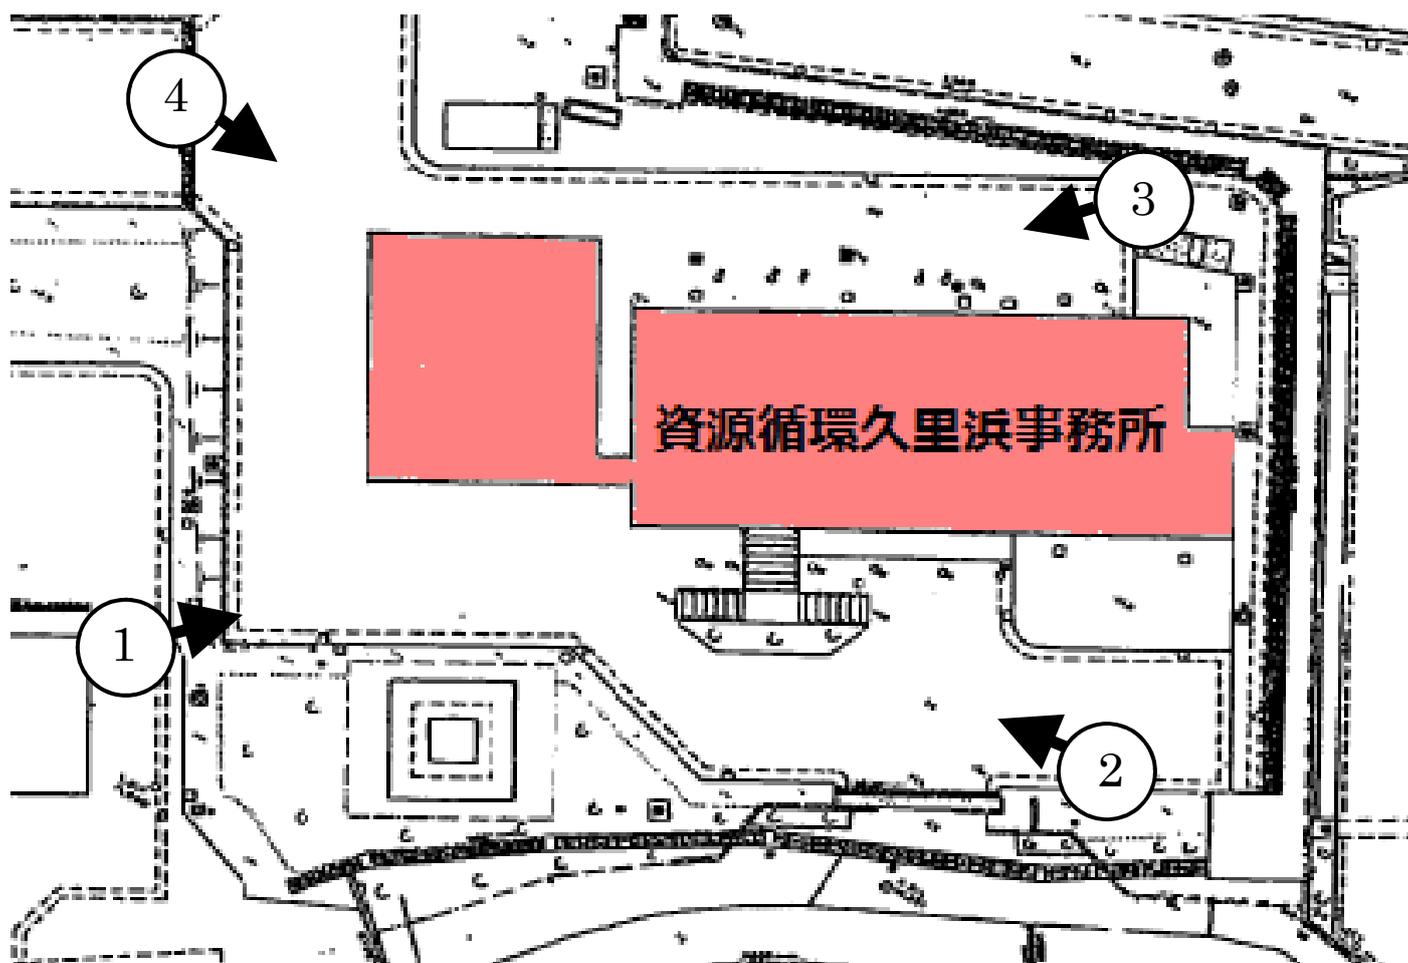

○数字は資源循環久里浜事務所写真の番号、矢印は撮影方向を示しています。

資源循環久里浜事務所写真①



資源循環久里浜事務所写真②




資源循環久里浜事務所写真③



資源循環久里浜事務所写真④



## 車庫写真撮影方向図

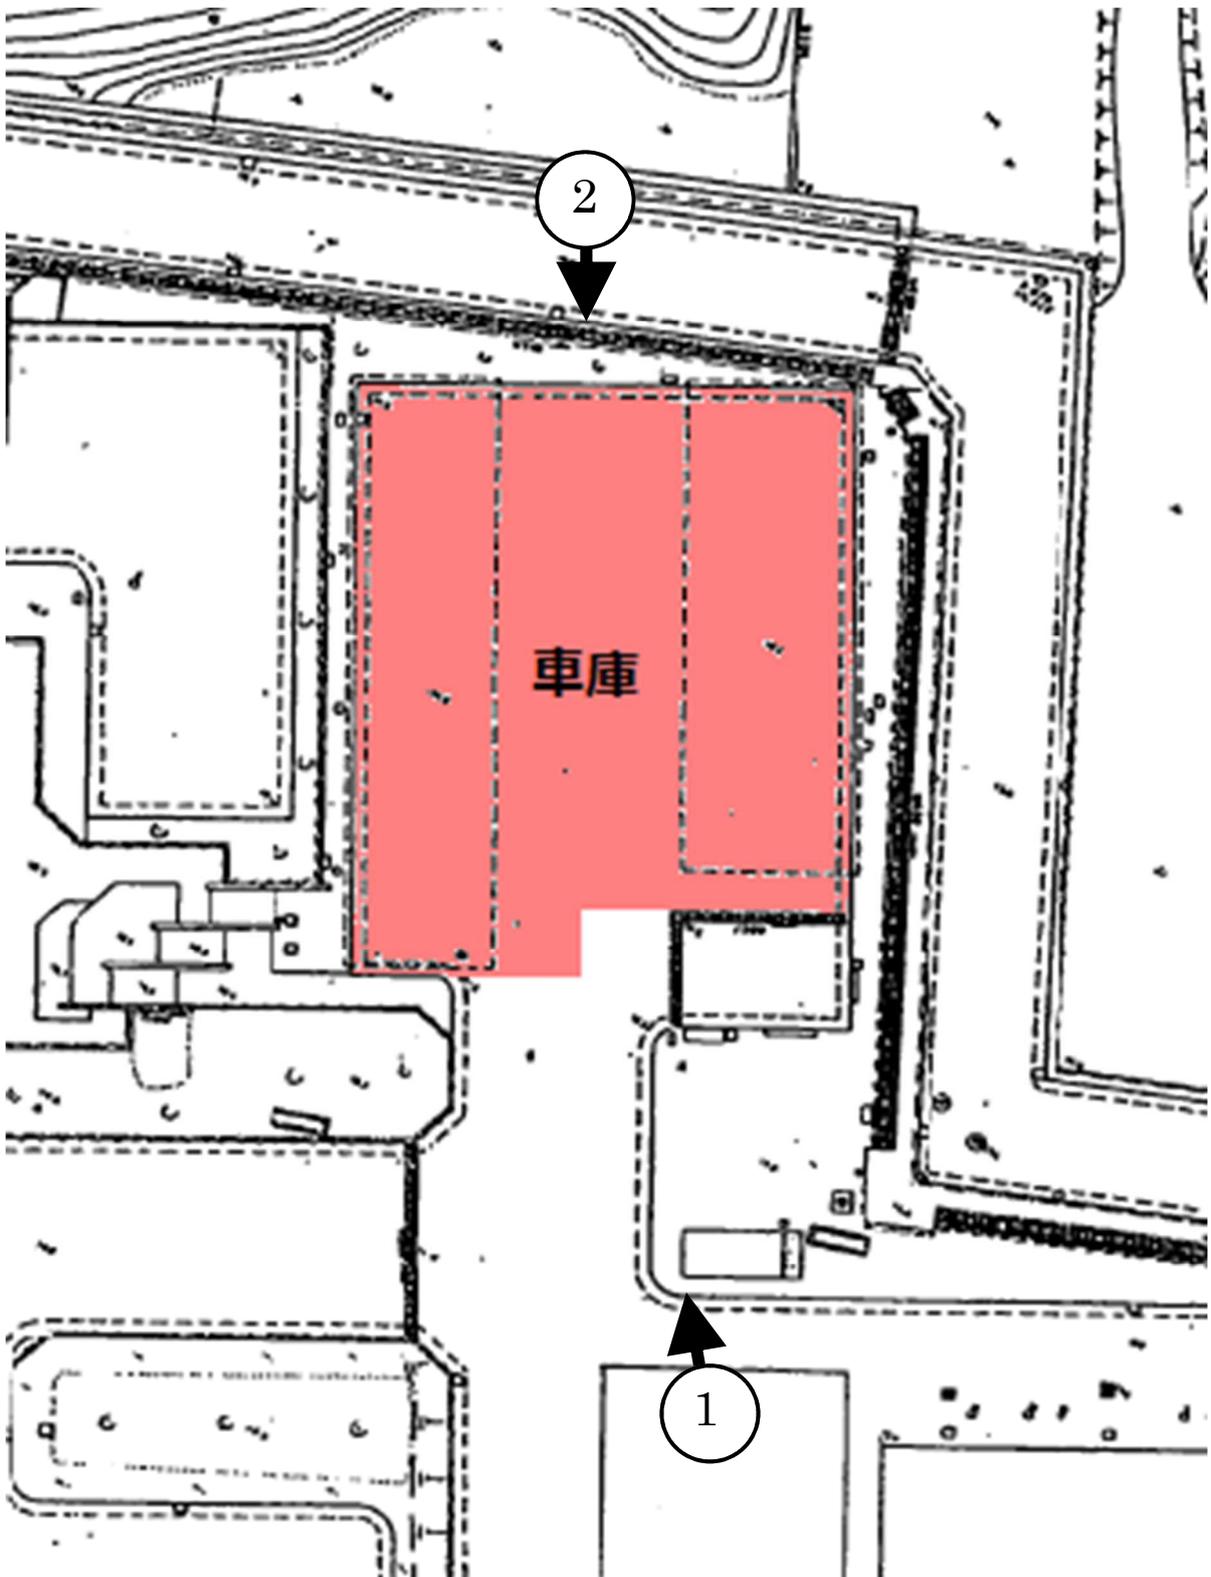

○数字は車庫写真の番号、矢印は撮影方向を示しています。


## 車庫写真①



## 車庫写真②



## 駐車場写真撮影方向図

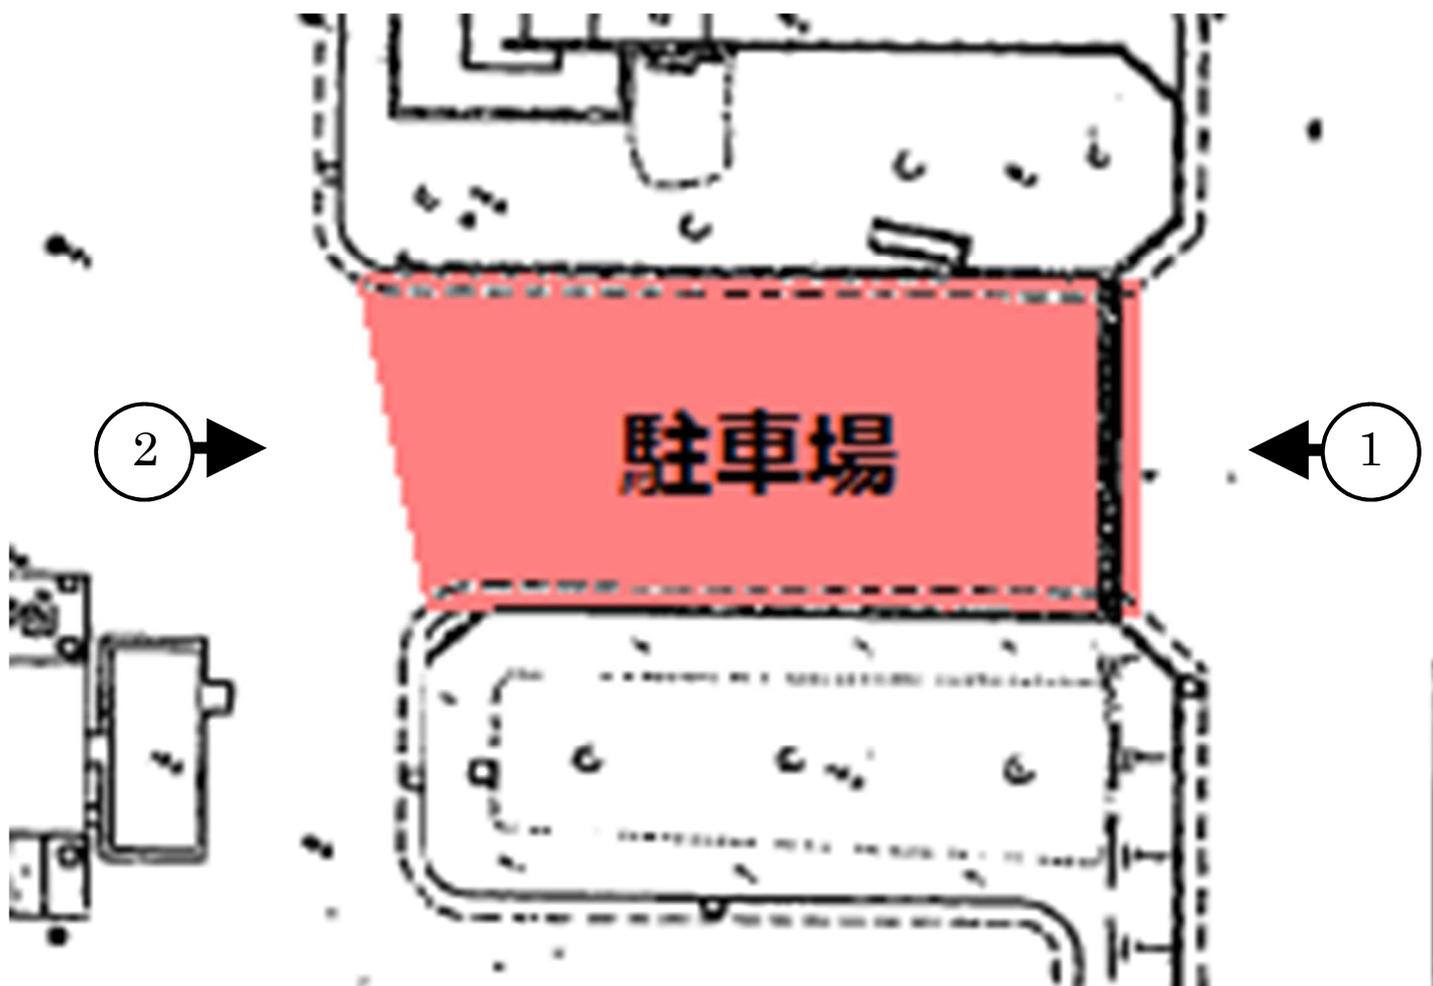

○数字は駐車場写真の番号、矢印は撮影方向を示しています。

## 駐車場写真①



## 駐車場写真②

