
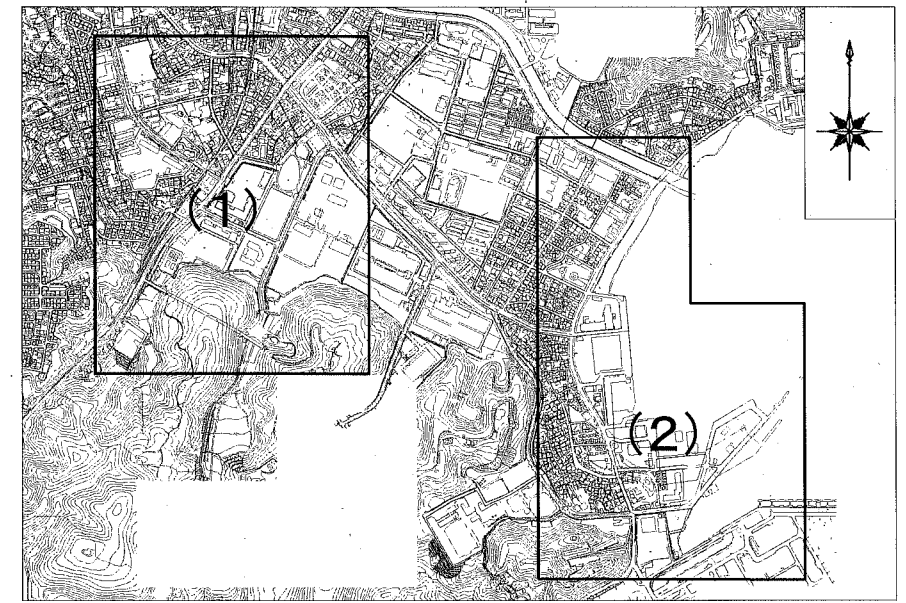
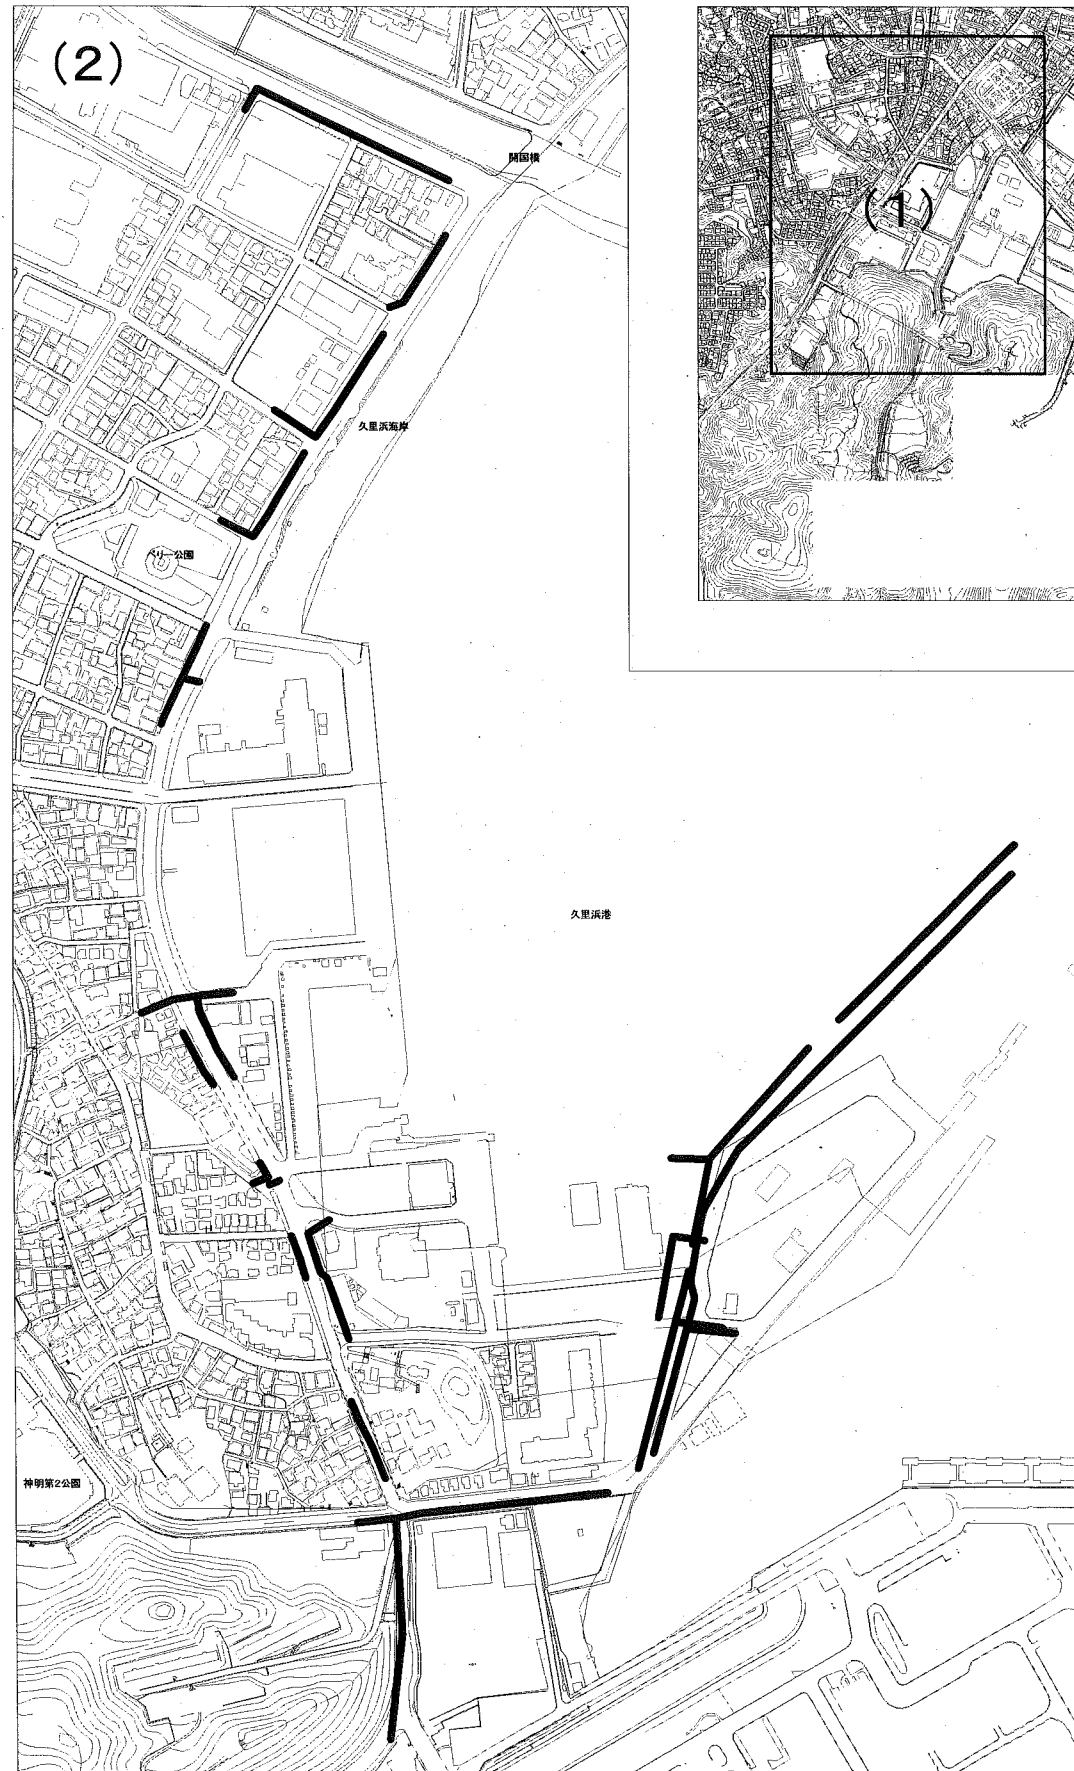


実施箇所図 S=1:5,000

案内図 S=1:20,000

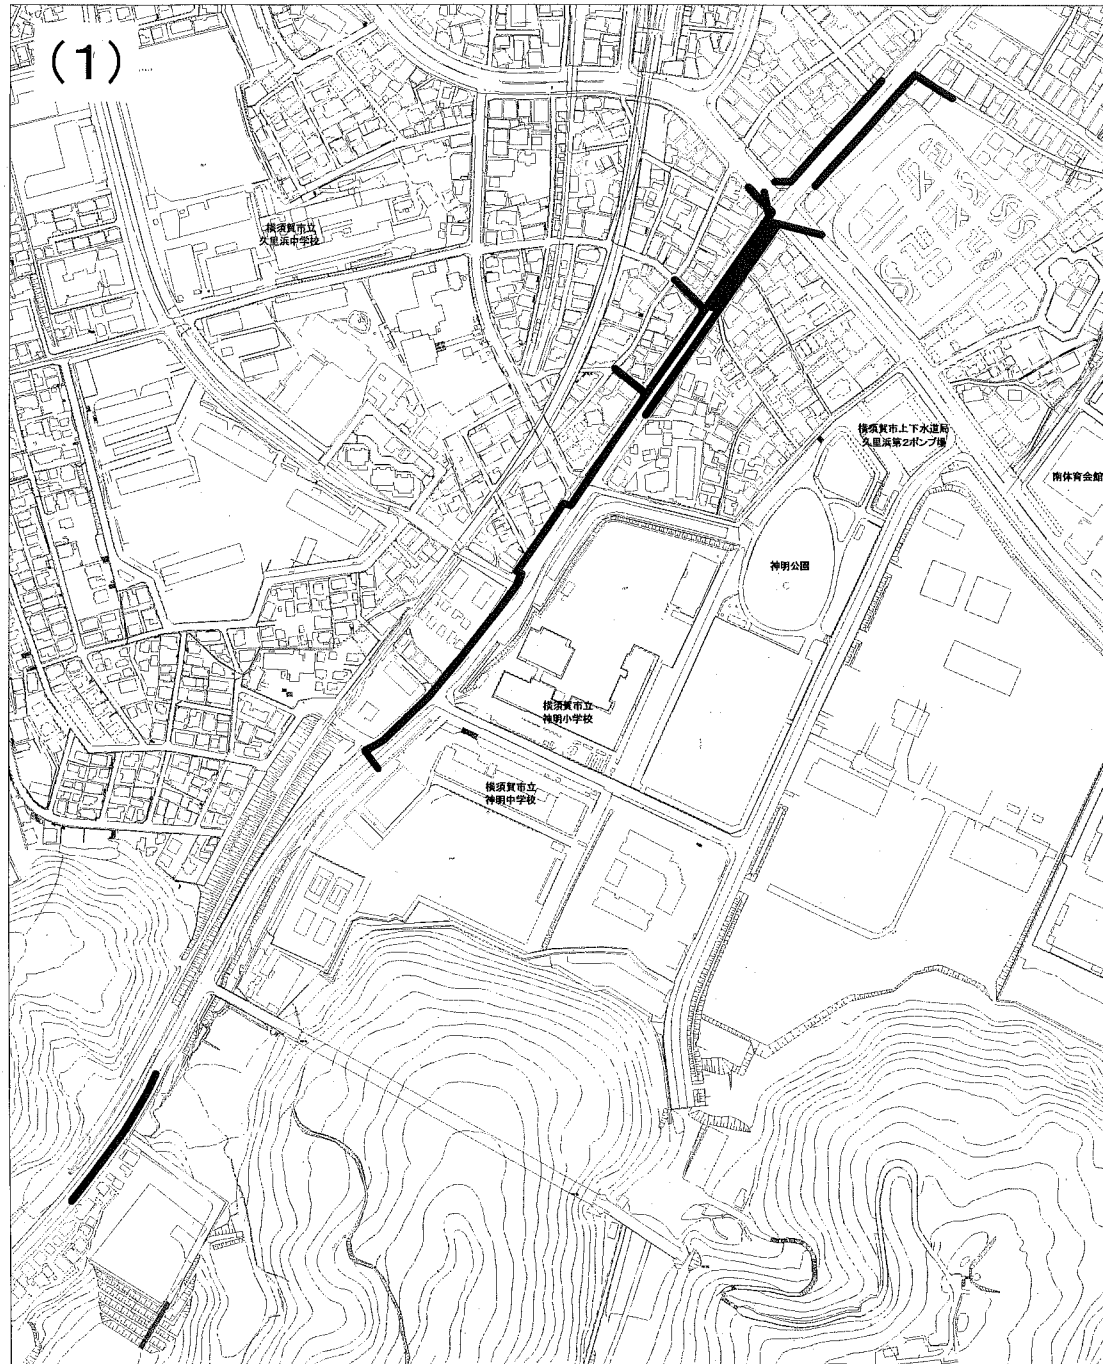

業務内容

- 本管TV調査工(800mm未満) 一式
- マンホール調査工 一式
- 管路施設耐震診断調査業務(詳細診断) 一式
- 特殊構造物耐震診断調査業務(詳細診断) 一式
- 管路施設耐震実施設計業務(詳細設計) 一式

施行場所

横須賀市神明町1019番地先から久里浜9丁目5番地先まで

| 横須賀市上下水道局 |           |                        |        |
|-----------|-----------|------------------------|--------|
| 図名        | 面称        | 久里浜第2地区ほか管渠耐震化実施設計業務委託 |        |
| 種別        | 案内図、実施箇所図 |                        |        |
| 縮尺        | 図示        | 図番                     | 面号 1/1 |
| 製年月       | 令和2年8月 日  |                        |        |
| 課長        | 係長        | 担当者                    | 設計者    |