


横須賀市上下水道局			
図名	面称	舟倉排水区ほか合流管ほか劣化診断及び実施設計業務委託	
種別	位置図(1)		
縮尺	図示	図番	面号
			1 / 3
製年	作月	令和2年10月 日	
課長	係長	担当者	設計者


横須賀市若宮台11番地先ほか

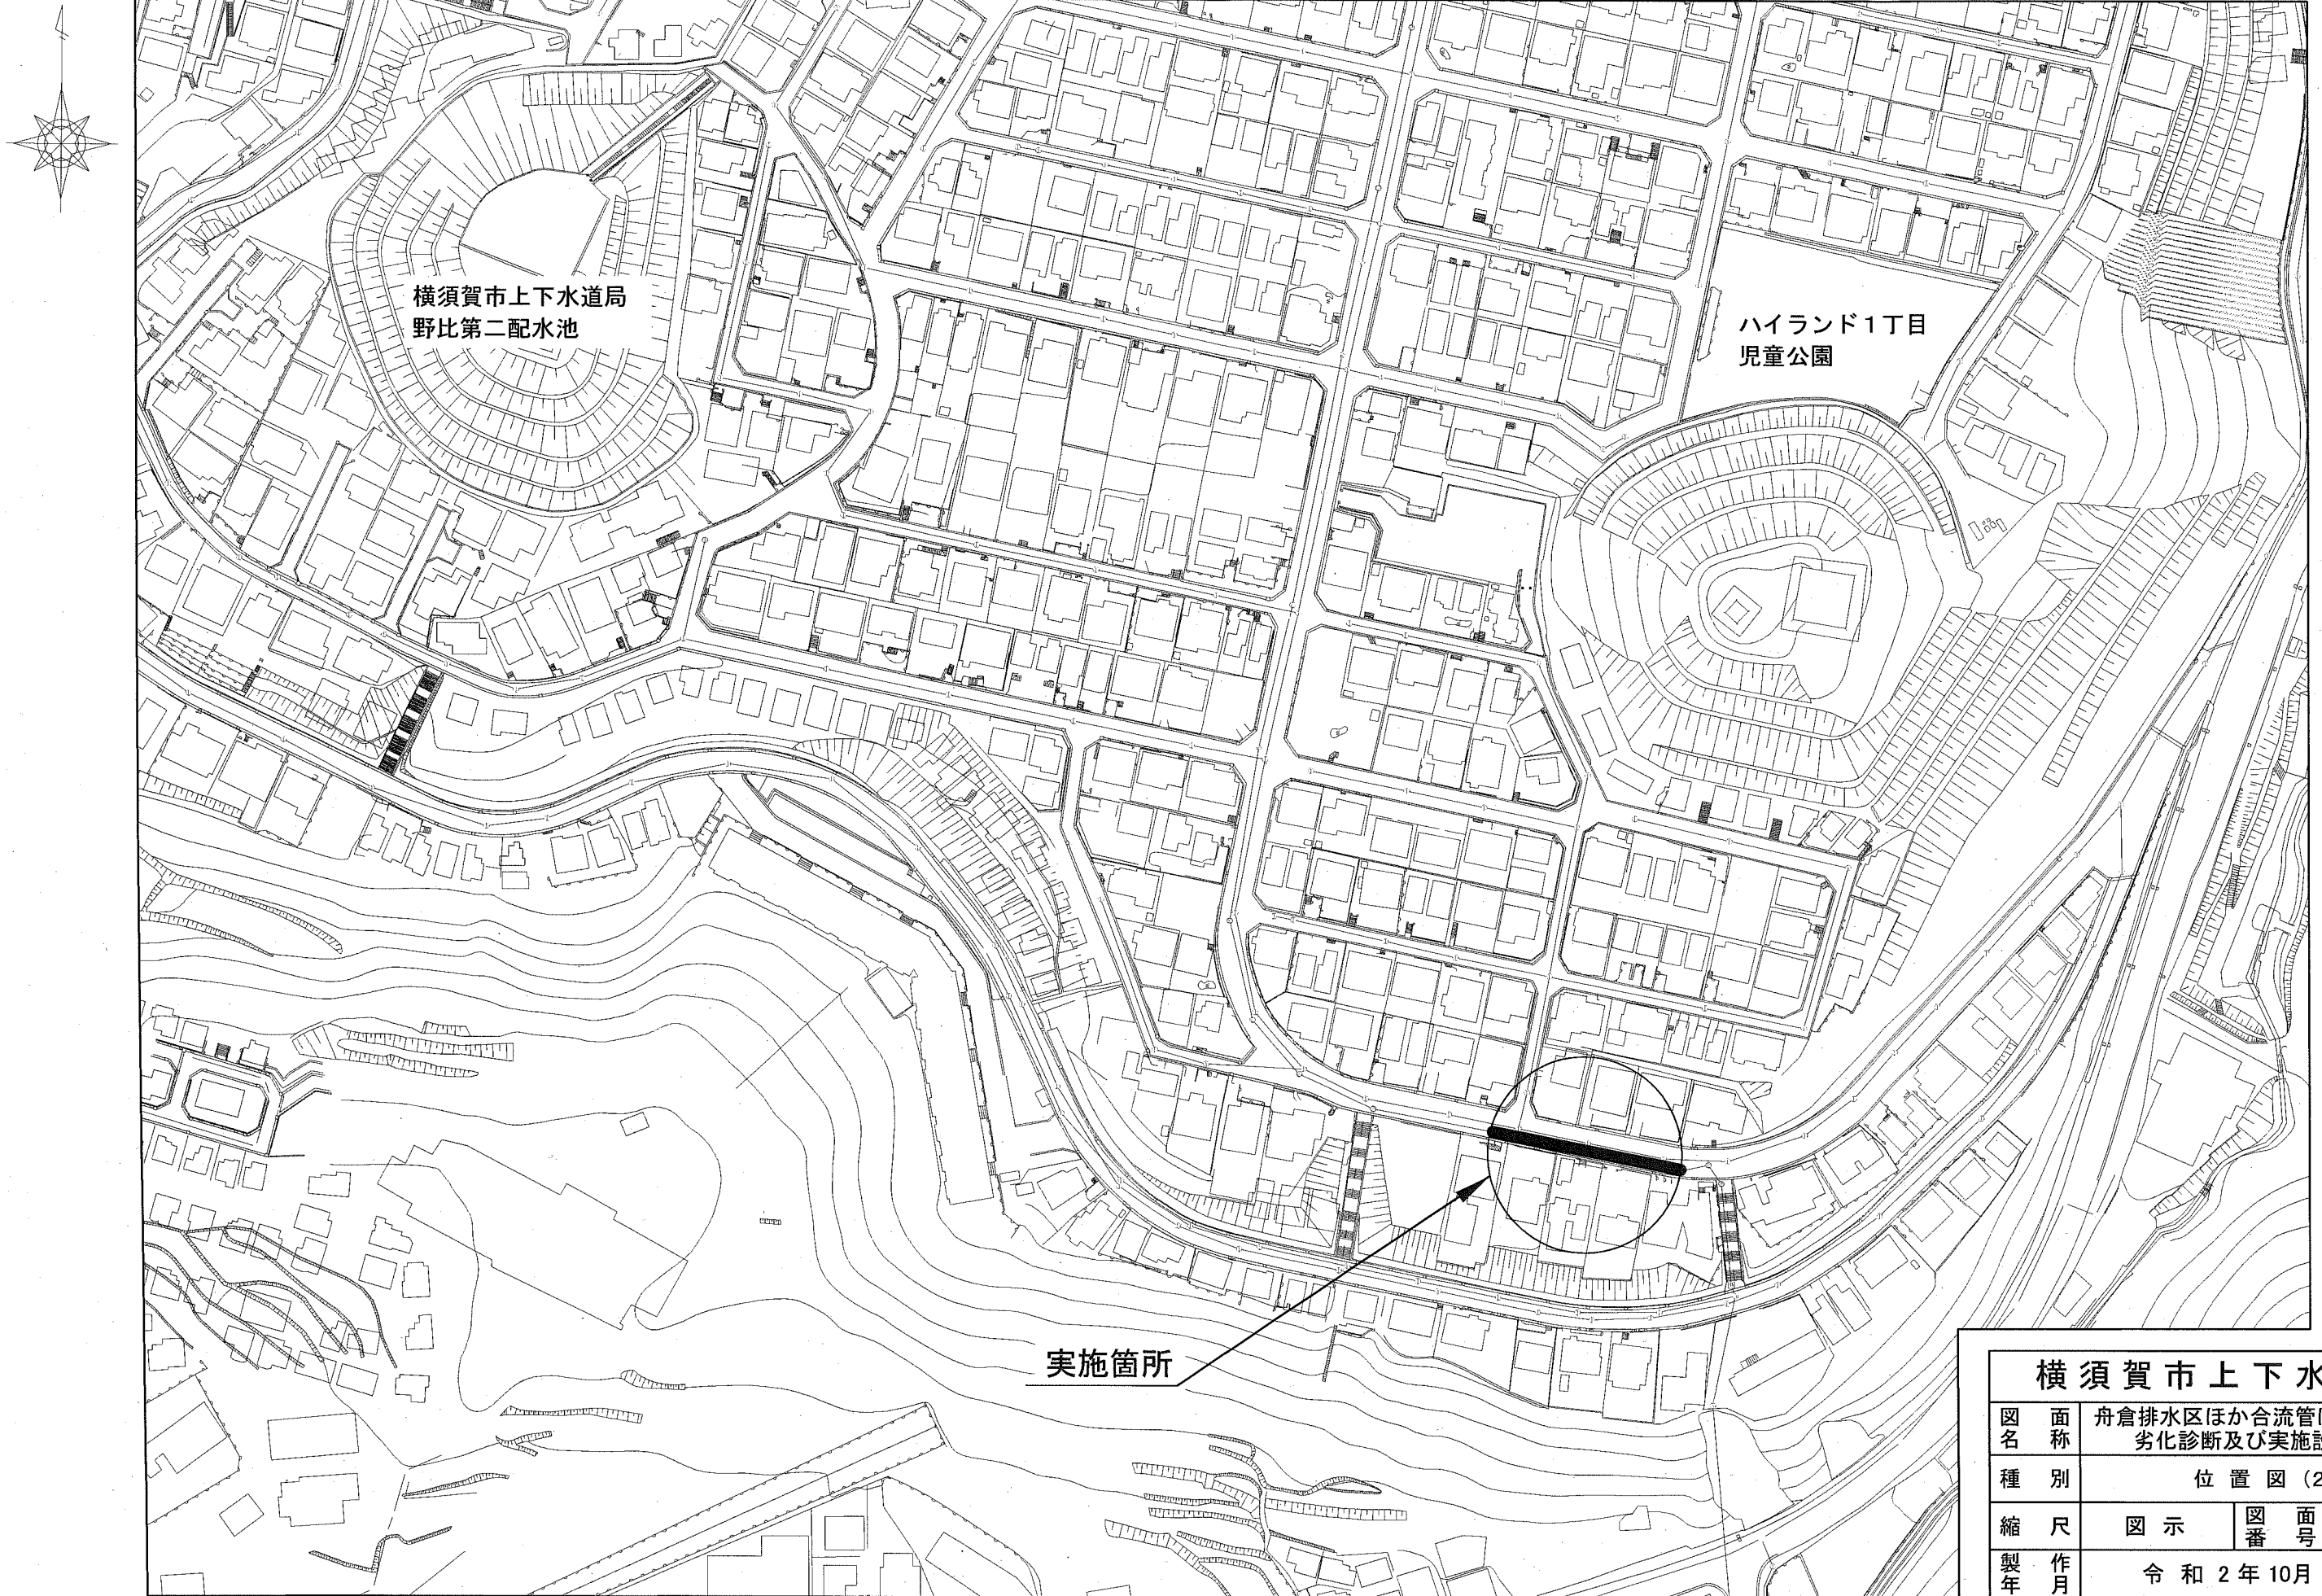

横須賀市ハイランド1丁目地先

横須賀市上下水道局			
図名	舟倉排水区ほか合流管ほか劣化診断及び実施設計業務委託		
種別	位置図(2)		
縮尺	図示	図面番	2 / 3
製作年	令和2年10月 日		
課長	係長	担当者	設計者

位置図(3) S=1:1500

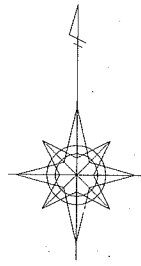

実施箇所

横須賀市上下水道局			
図名	面称	舟倉排水区ほか合流管ほか劣化診断及び実施設計業務委託	
種別	位置図(3)		
縮尺	図示	図番	面号
			3 / 3
製年	作月	令和2年10月 日	
課長	係長	担当者	設計者

横須賀市ハイランド5丁目地先