


工事場所：横須賀市久里浜1丁目381番6ほか

案内図

設計業務

- ①久里浜宿舍解体
RC造5階建て 延床面積約2112㎡
 - ②プロパン庫解体
CB造
 - ③貯水槽撤去
 - ④遊具撤去
 - ⑤外構・その他撤去
 - ⑥歩道切り下げ工事
幅員6.0m
- ※上記対象物には石綿含有建材が有る。

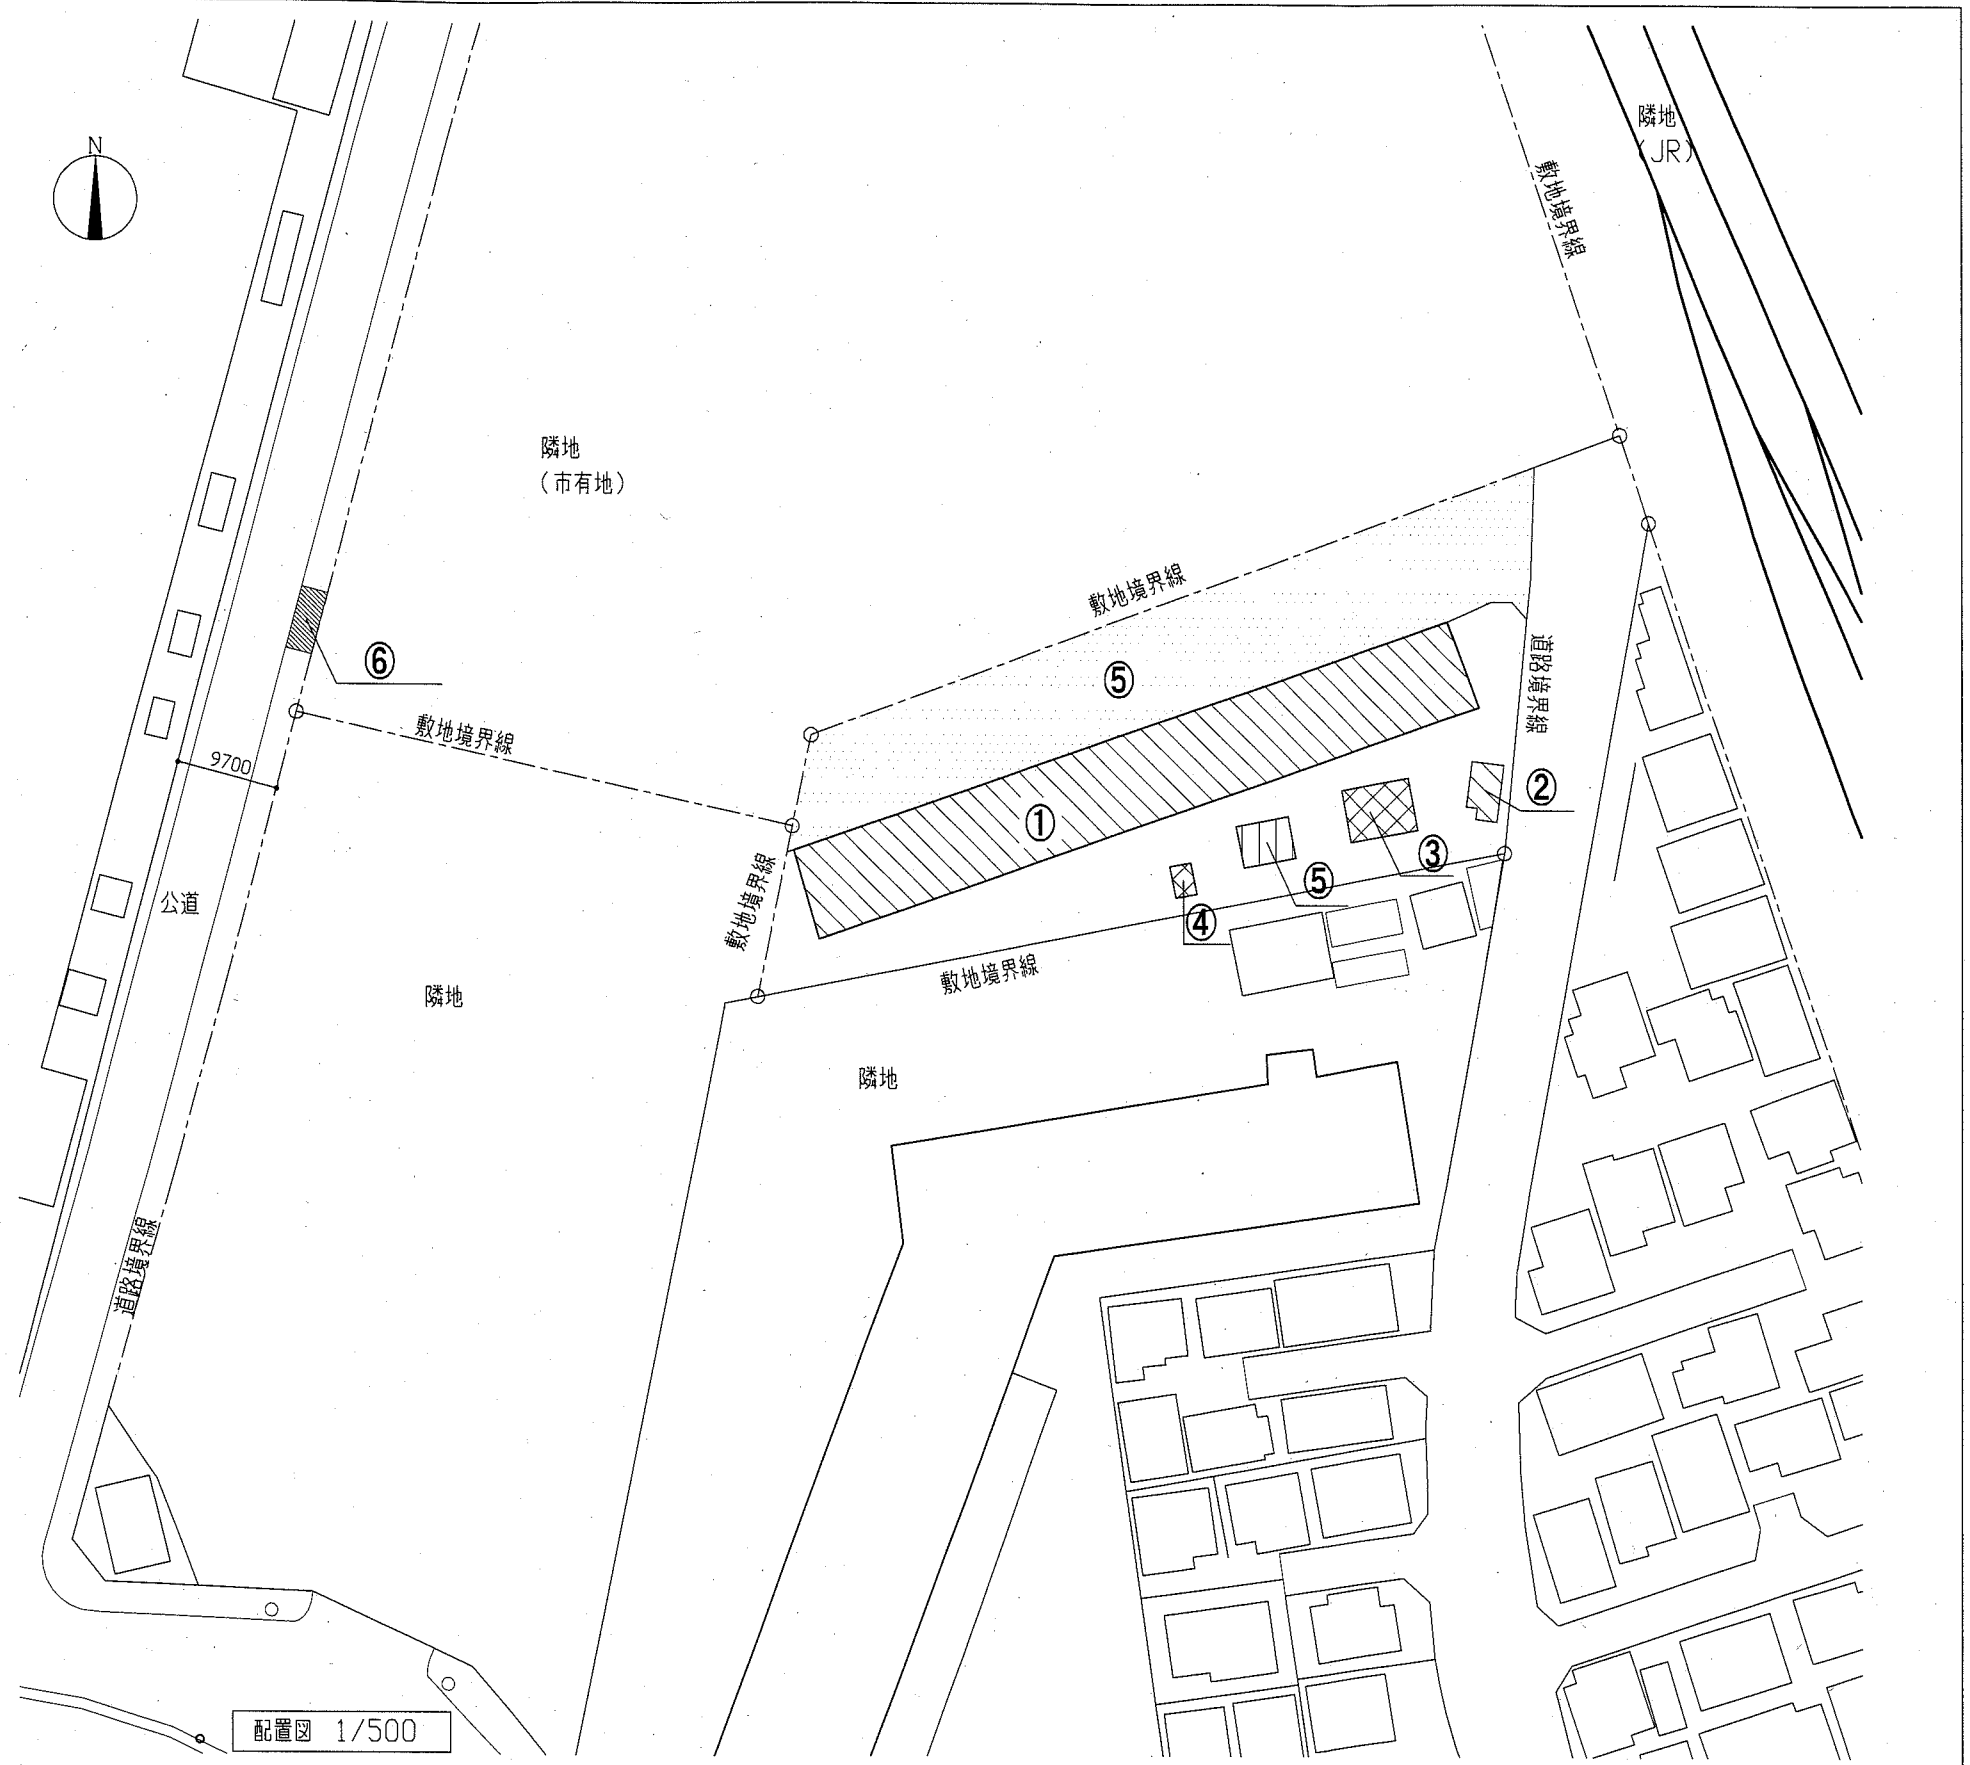

工事名	久里浜1丁目公園内建築物等解体工事その2設計業務委託			設計者資格 氏名	級建築士登録第 _____ 号			課長	主査等	担当者	横須賀市 都市部 公共建築課
図面名称	案内図、配置図	図番	1/1	縮尺	1/500	作図	令和 2 年 10 月 日				