


案内図 S=1:2,500

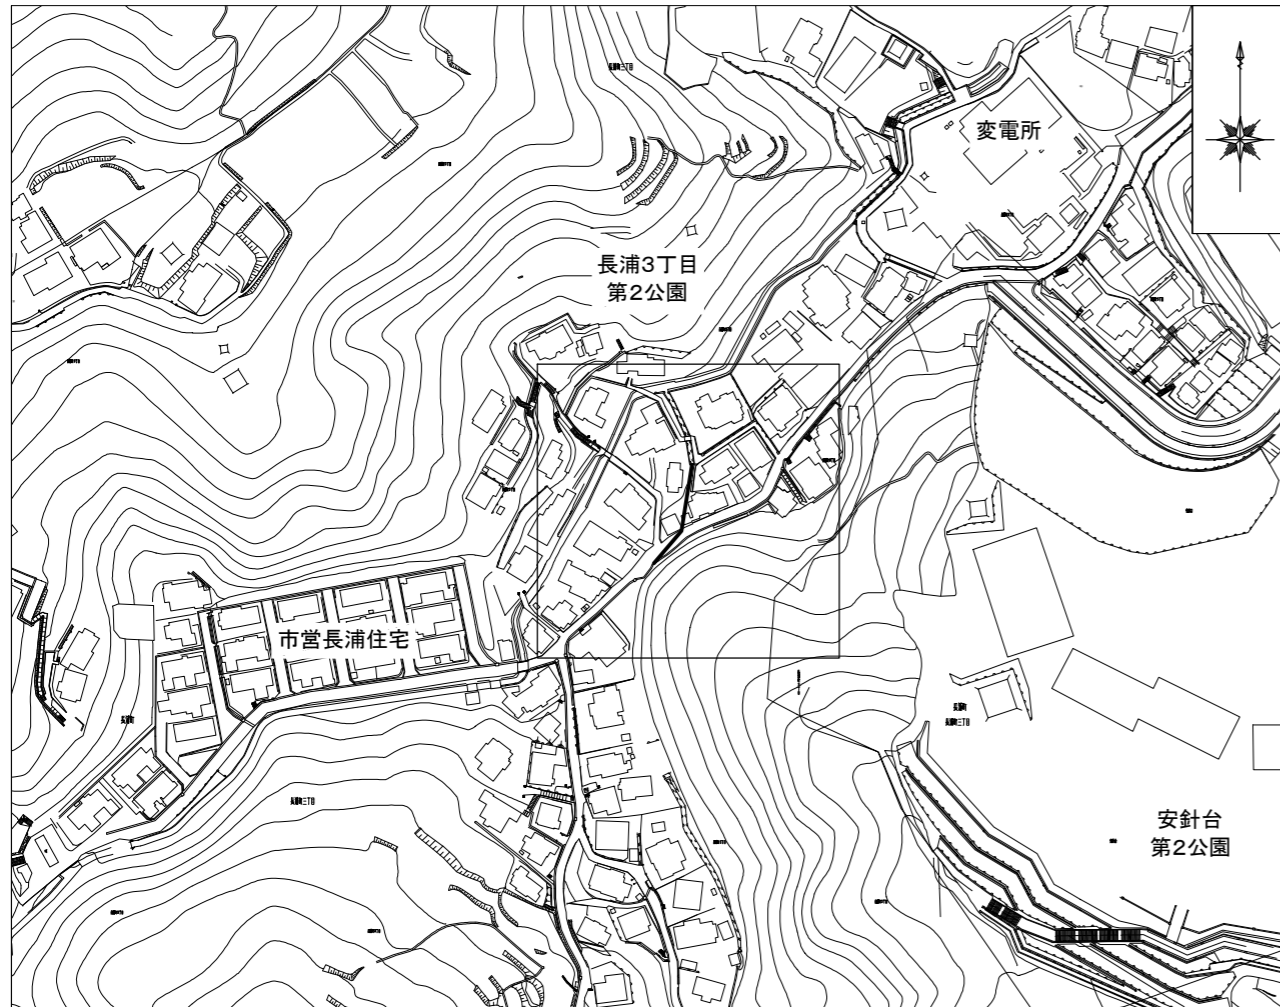

実施箇所図 S=1:500



業務内容

- (単独) 詳細設計 開削工法(内径1,200mm未満) 一式
- 詳細設計 開削工法(ホックスカルパート・開渠(現場打ち)) 一式

業務場所

横須賀市長浦町3丁目99番地先

横須賀市上下水道局			
図名	長浦町3丁目地内 雨水排水施設実施設計業務委託		
種別	案内図、実施箇所図		
縮尺	図示	図番	1 / 1
製年	令和3年4月 日		
課長	係長	担当者	設計者