



久里浜改良アパート：
横須賀市久里浜6丁目11番。

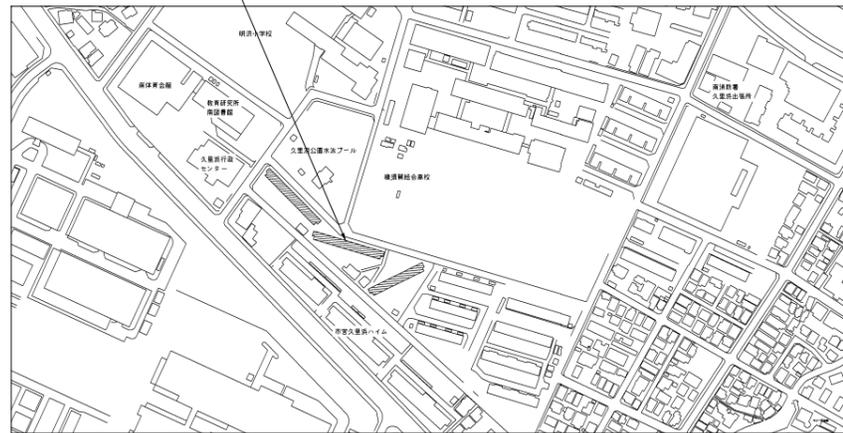

案内図


業務概要：久里浜改良アパート G棟ほか2棟耐震補強設計業務

施設名	構造	床面積	建設年度
G棟	RC造4階	1,809.60m ²	昭和43年度
H棟	RC造4階	1,809.60m ²	昭和43年度
I棟	RC造4階	1,464.32m ²	昭和43年度

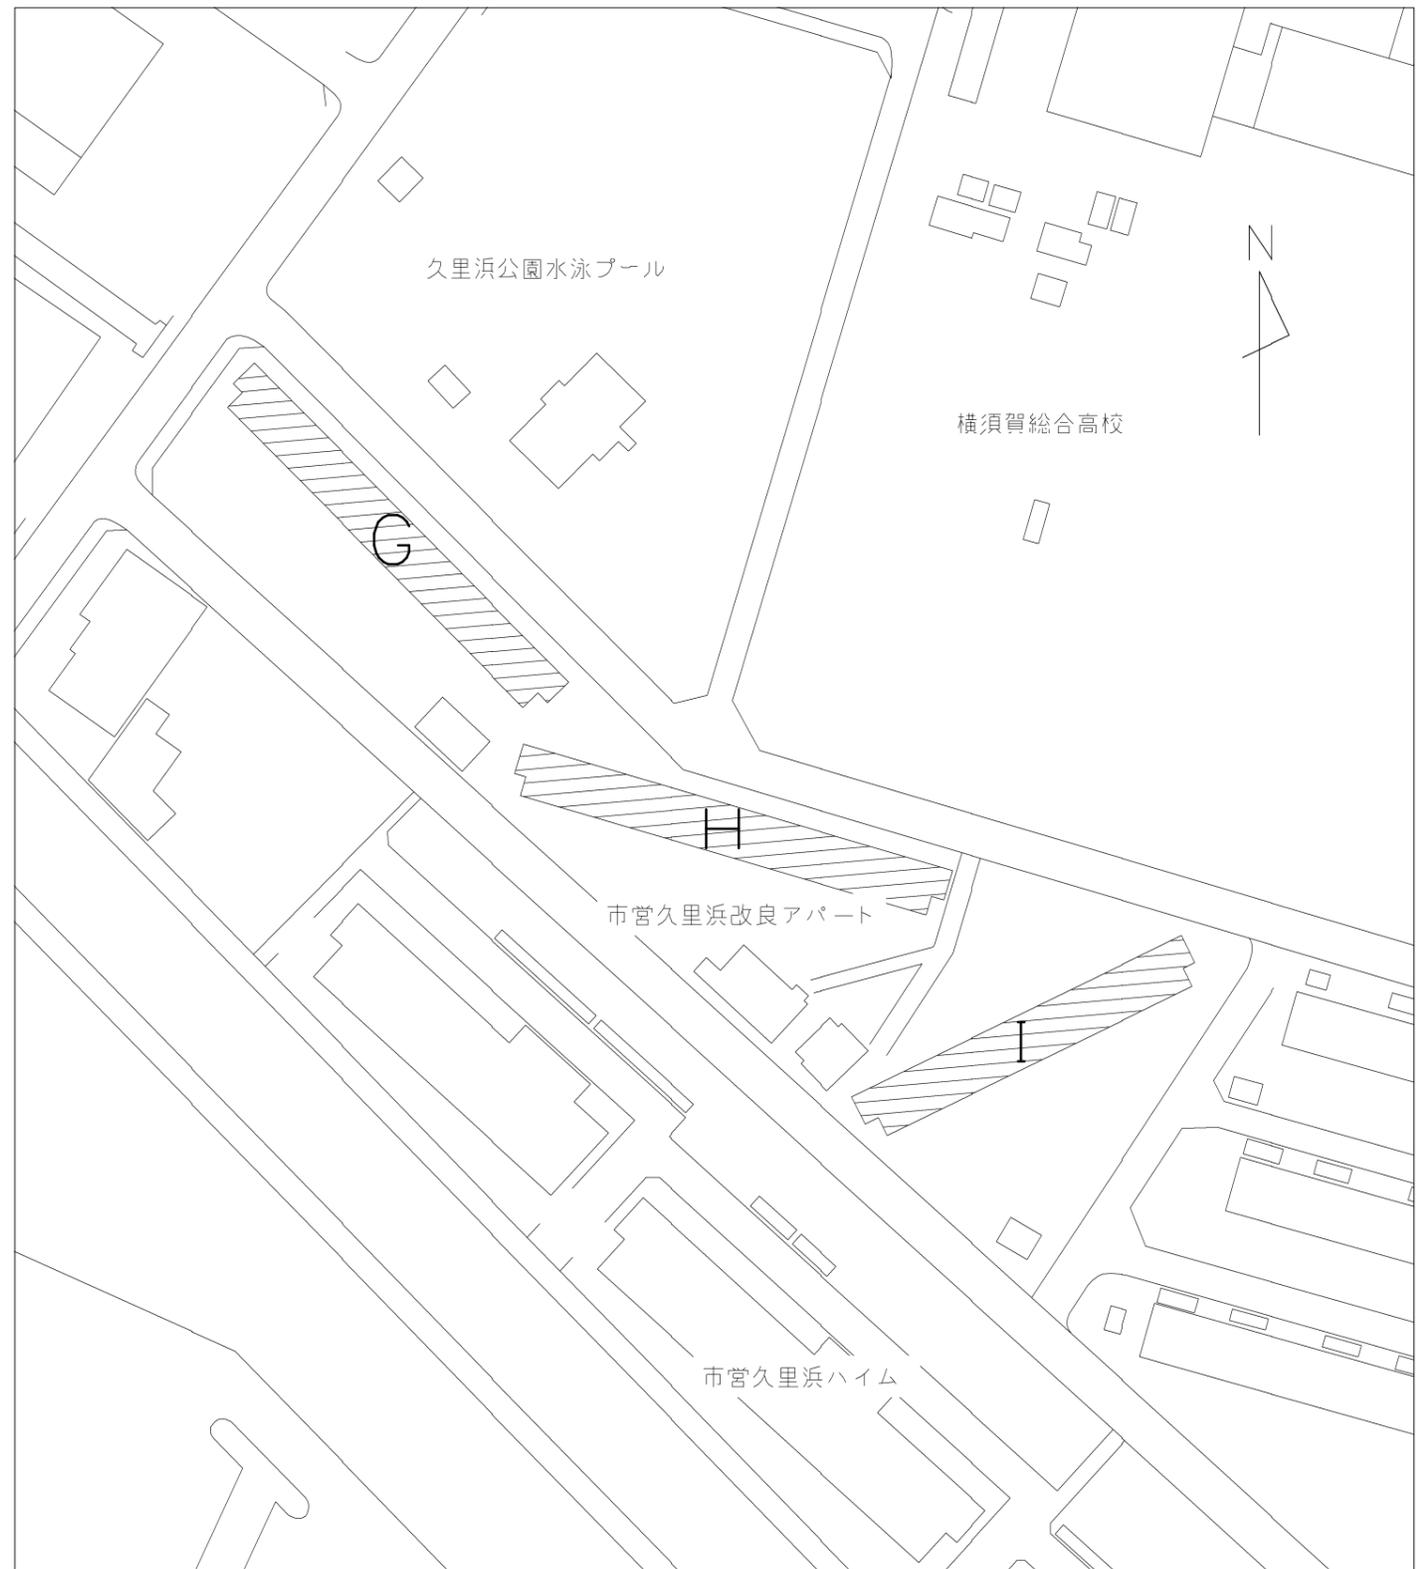


久里浜改良アパートG・H・I棟 配置図 1:1000

工事名	久里浜改良アパートG棟ほか2棟耐震補強設計業務委託			設計者資格氏名	級建築士登録第 号			課長	主査等	担当者	横須賀市 都市部 公共建築課
図面名称	案内図・配置図	図番	1/3	縮尺	1:1000	作図	令和3年5月 日				

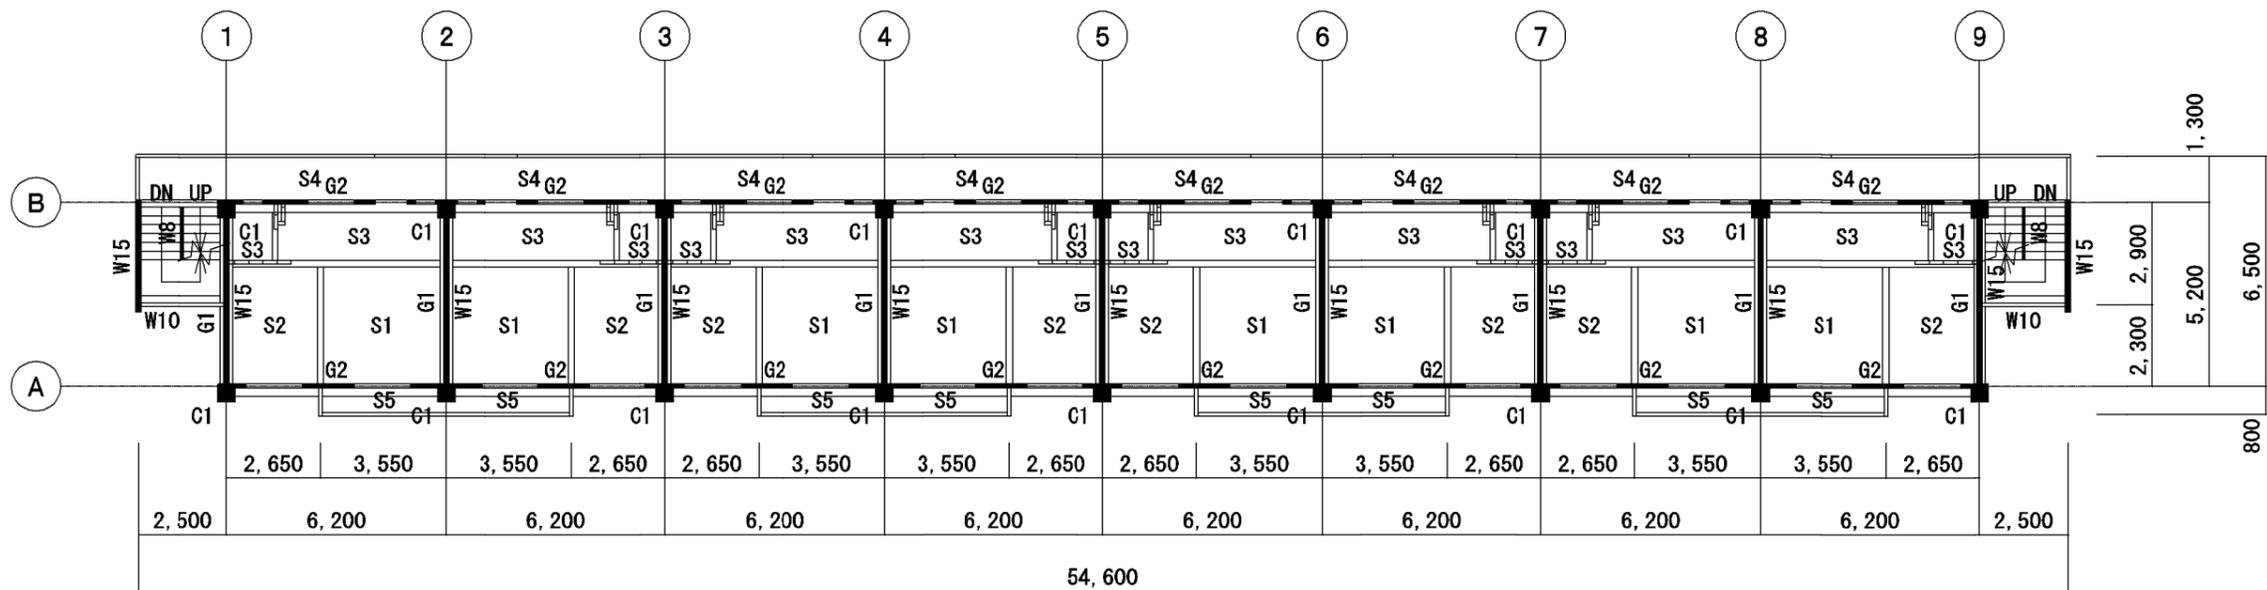

基準階床伏図 1/200


特記以外 : 壁 W12
 〓 CB10

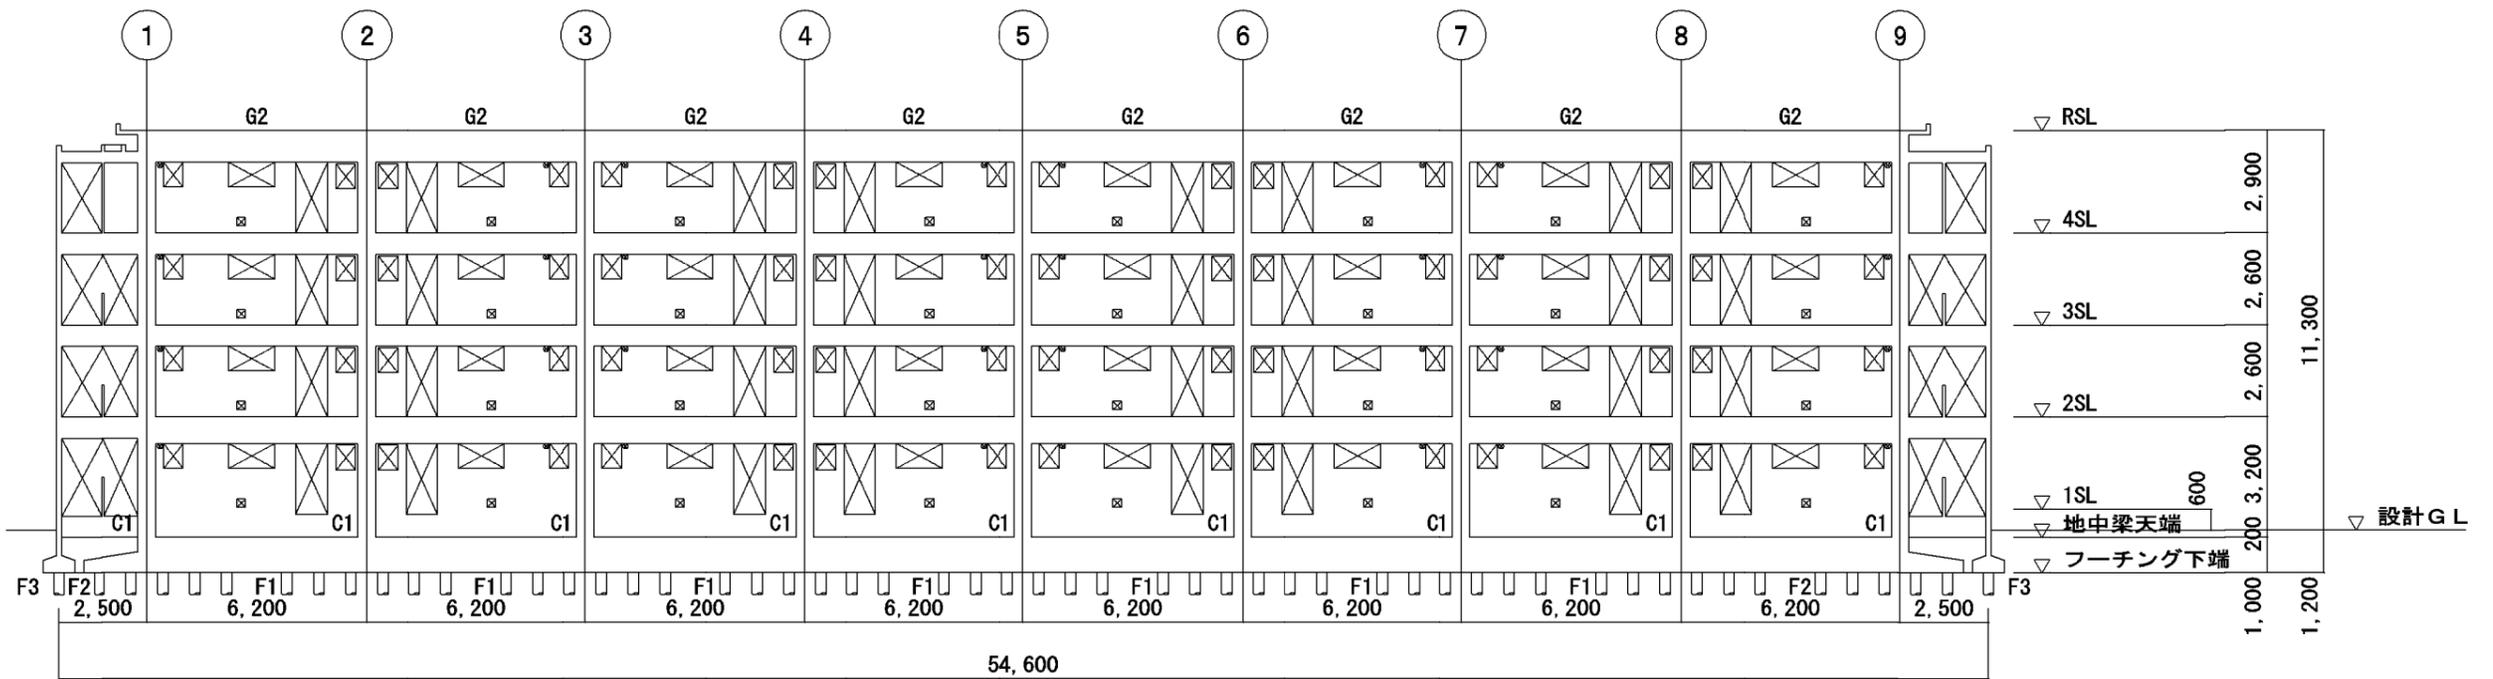

B通り軸組図 1/200


特記以外 : 壁 W12

工事名	久里浜改良アパートG棟ほか2棟耐震補強設計業務委託			設計者資格氏名	級建築士登録第 号		課長	主査等	担当者	横須賀市 都市部 公共建築課
図面名称	(参考)床伏図・軸組図(1棟)	図番	2/3	縮尺	1:200	作図	令和 3 年 5 月 日			

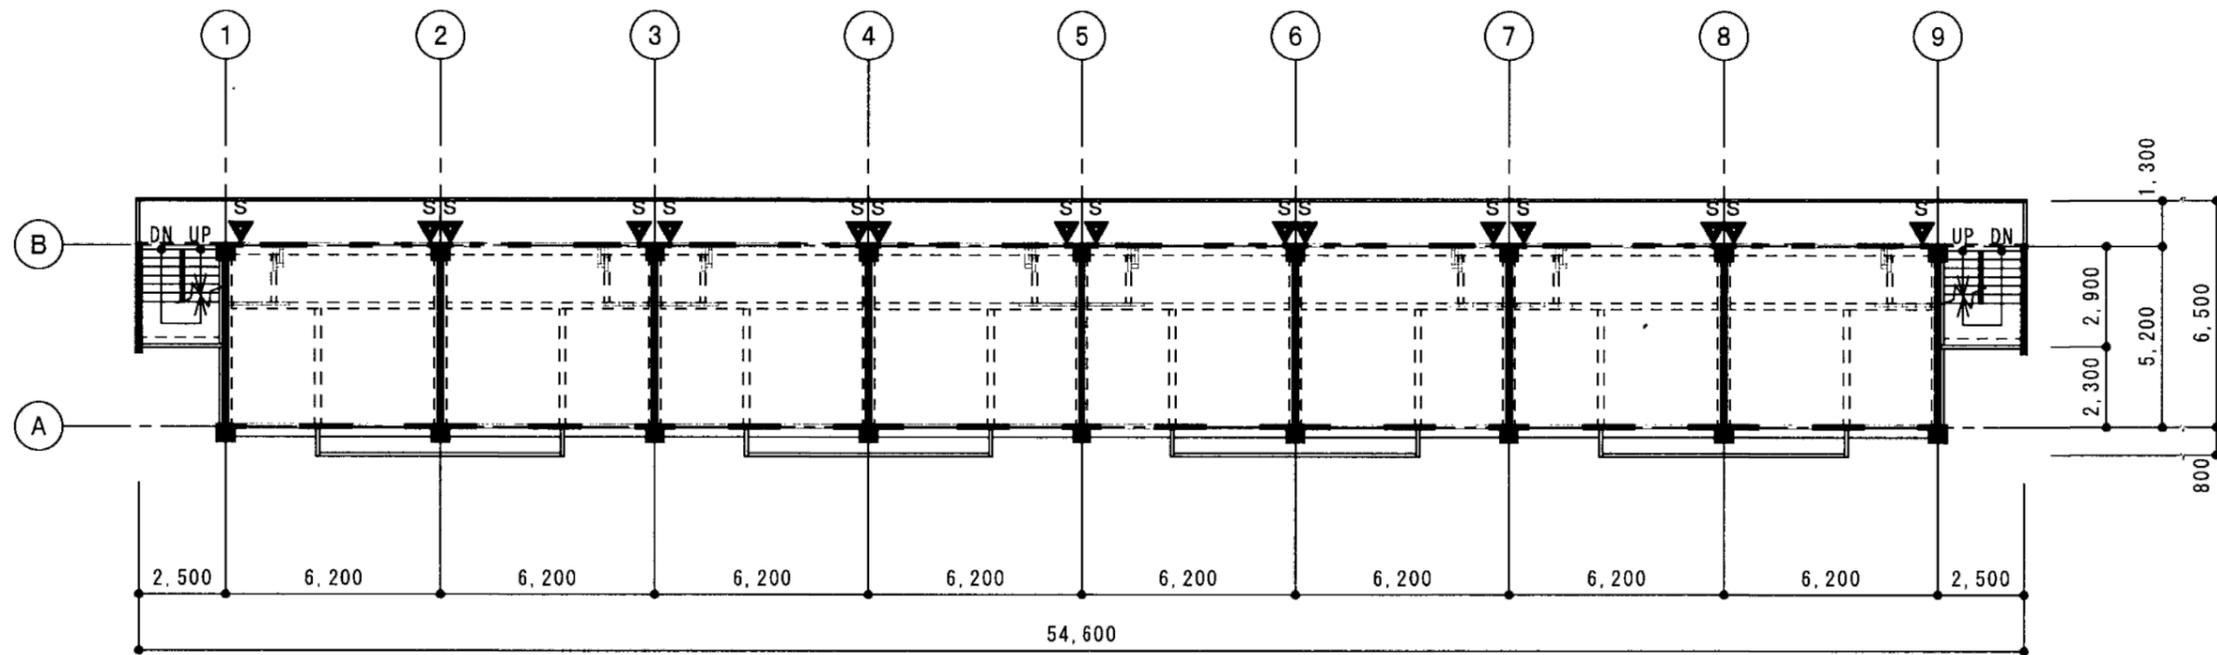

基準階補強位置伏図 1/200

S . . . 耐震スリット（完全スリット）の位置を示す。

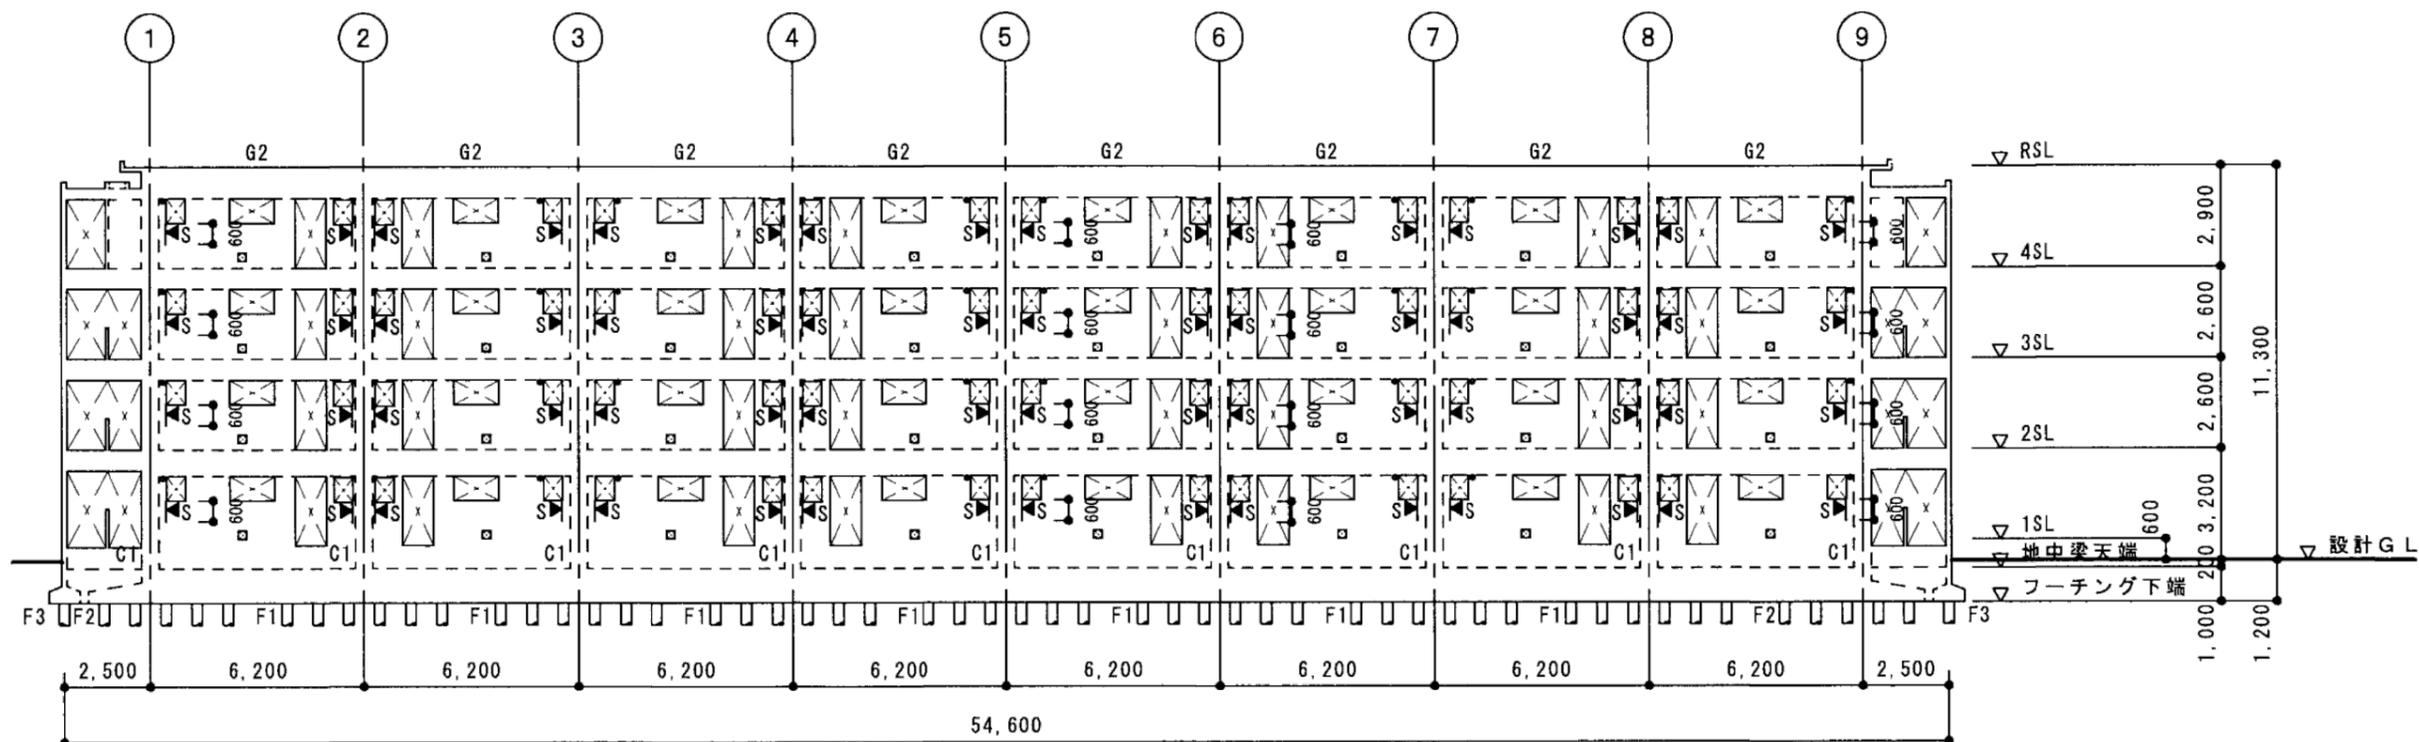

B通り補強位置軸組図 1/200

S . . . 耐震スリット（完全スリット）の位置を示す。

特記以外：壁 W12

工事名	久里浜改良アパートG棟ほか2棟耐震補強設計業務委託			設計者資格 氏名	級建築士登録第 _____ 号			課長	主査等	担当者	横須賀市 都市部 公共建築課
図面名称	(参考)補強案(1棟)	図番	3/3	縮尺	1:200	作図	令和3年5月 日				