




工事場所：横須賀市長井5丁目12番1号  
市立長井中学校

付近見取図

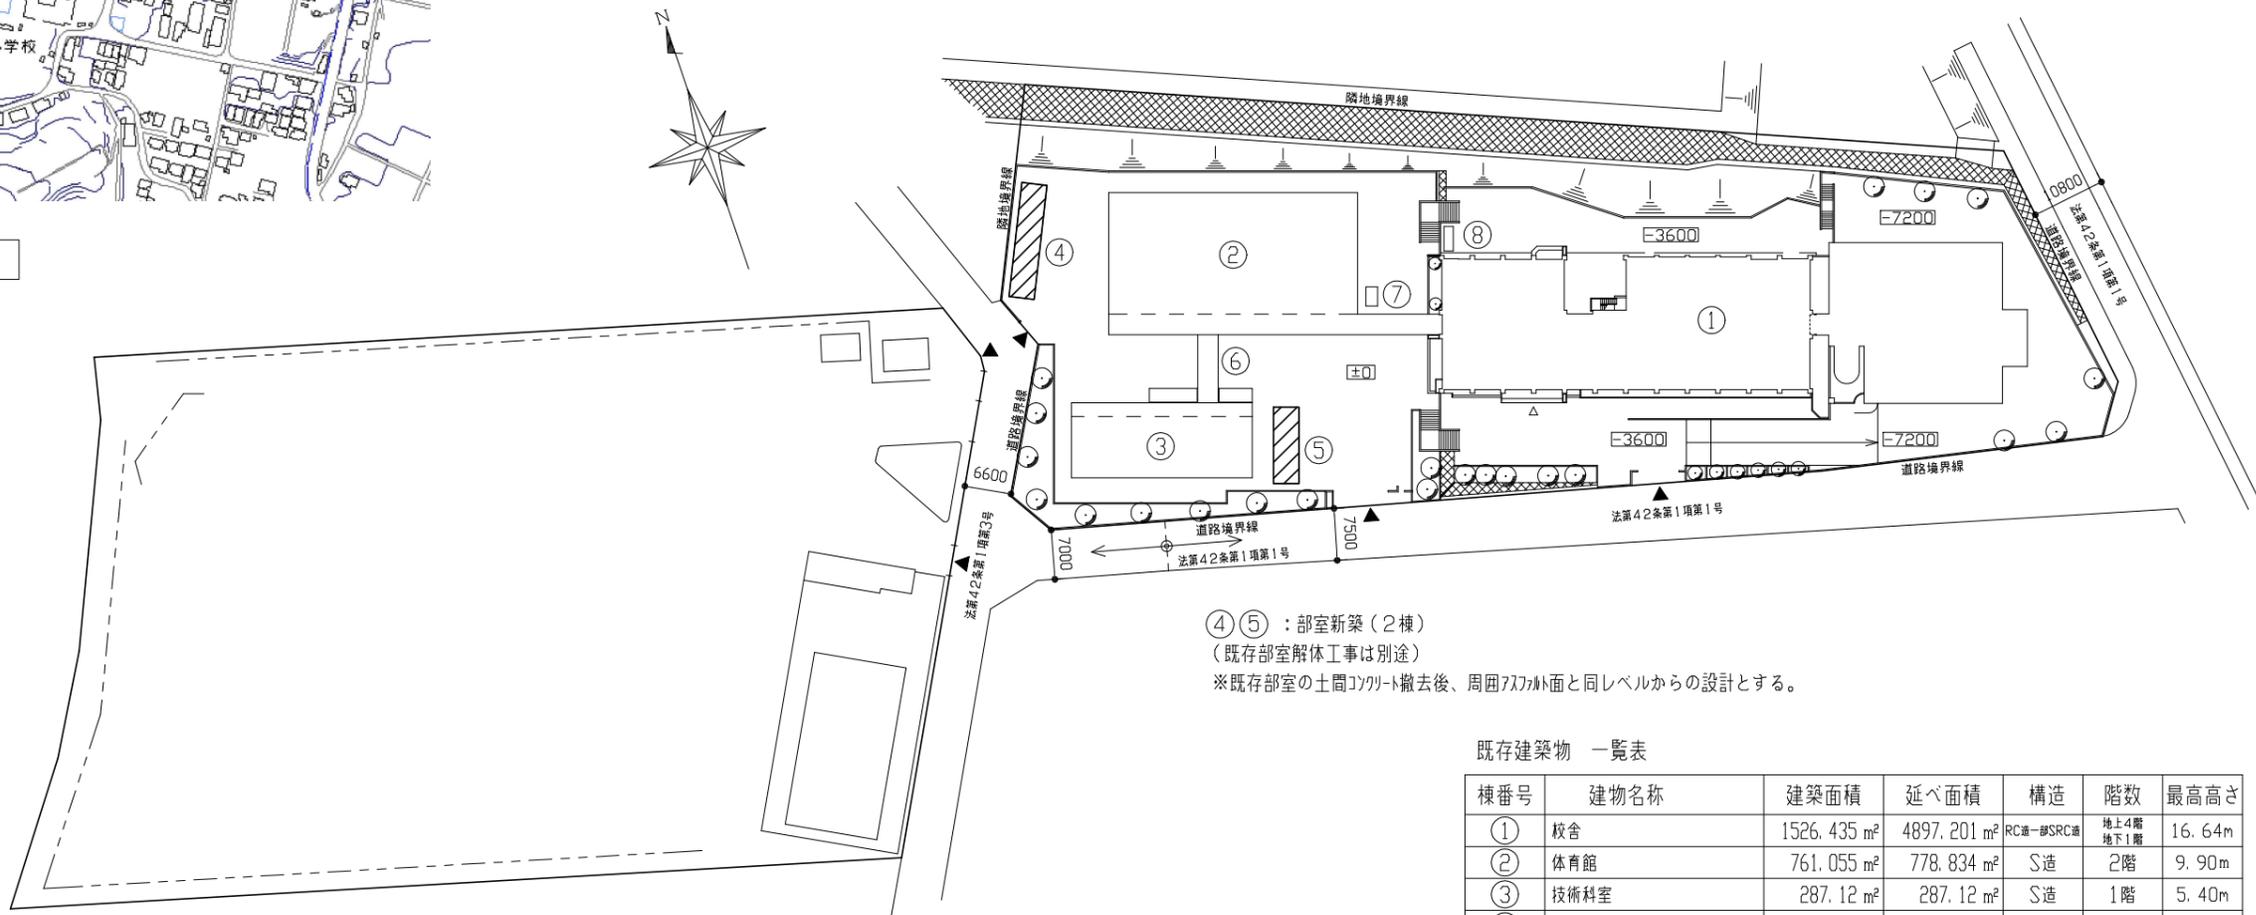

配置図 1/1000

④⑤：部室新築（2棟）  
（既存部室解体工事は別途）  
※既存部室の土間コンクリート撤去後、周囲アスファルト面と同レベルからの設計とする。

既存建築物 一覧表

棟番号	建物名称	建築面積	延べ面積	構造	階数	最高高さ
①	校舎	1526.435 m <sup>2</sup>	4897.201 m <sup>2</sup>	RC造一部SRC造	地上4階 地下1階	16.64m
②	体育館	761.055 m <sup>2</sup>	778.834 m <sup>2</sup>	S造	2階	9.90m
③	技術科室	287.12 m <sup>2</sup>	287.12 m <sup>2</sup>	S造	1階	5.40m
④	部室	58.32 m <sup>2</sup>	58.32 m <sup>2</sup>	S造	1階	3.43m
⑤	部室	38.88 m <sup>2</sup>	38.88 m <sup>2</sup>	S造	1階	3.63m
⑥	渡り廊下	18.70 m <sup>2</sup>	18.70 m <sup>2</sup>	S造	1階	4.36m
⑦	灯油庫	4.22 m <sup>2</sup>	4.22 m <sup>2</sup>	CB造	1階	2.75m
⑧	倉庫	3.81 m <sup>2</sup>	3.81 m <sup>2</sup>	CB造	1階	2.75m

工事名	市立長井中学校部室新築工事設計業務委託			設計者資格氏名	級建築士登録第 号		課長	主査等	担当者	横須賀市 都市部 公共建築課
図面名称	付近見取図、配置図、既存建物一覧表	図番	1/1	縮尺	1/1000	作図	令和3年6月 日			