

国指定史跡東京湾要塞跡千代ヶ崎砲台跡説明施設業務委託 仕様書

国指定史跡東京湾要塞跡千代ヶ崎砲台跡 説明施設業務委託に基づく内容は、本仕様書の定めるところによる。

1	目的	別紙「国指定史跡東京湾要塞跡千代ヶ崎砲台跡説明施設業務委託特記仕様書」のとおり
2	履行期間	契約締結の日から令和4年3月31日
3	施行場所	本市の指定する場所
4	業務内容	別紙「国指定史跡東京湾要塞跡千代ヶ崎砲台跡説明施設業務委託特記仕様書」のとおり
5	特記事項	別紙「国指定史跡東京湾要塞跡千代ヶ崎砲台跡説明施設業務委託特記仕様書」のとおり
6	関係法規	文化財保護法
7	資格要件	
8	契約方法	総価による業務委託契約(一般委託)
9	支払方法	委託料の支払いは、業務完了後一括払いとする。
10	その他事項	この仕様書に定めのない事項及び疑義を生じた場合は、別途協議するものとする。
11	監督員 連絡先	教育総務部生涯学習課 川本(電話:046-822-8484)

＜指示又は希望事項＞	
グリーン 物品購入 及び 環境配慮 関係	<p>・この業務を施行するにあたって、仕様書でグリーン物品購入の指示がある場合は、横須賀市グリーン購入基本方針及び調達方針に基づく環境物品等を納入すること。また、仕様書で特に指示がない場合で委託代金に物品等の購入経費が含まれている場合は、できるだけこの方針に基づく環境物品等の調達をお願いします。 (上記方針については、本市のホームページ「よこすかのグリーン購入」参照)</p> <p>・本市は、独自の環境マネジメントシステム(YES)により事務事業の環境負荷低減に努めているので、受託者においてもできる限り環境に配慮して業務を執行するようお願いします。</p>

## 国指定史跡東京湾要塞跡千代ヶ崎砲台跡説明施設業務委託特記仕様書

横須賀市を委託者とし、受託業者を受託者とする。

### 1 業務の名称

国指定史跡東京湾要塞跡千代ヶ崎砲台跡 説明施設業務委託

### 2 委託期間

契約締結日～令和4年（2022年）3月31日

### 3 委託業務

国指定史跡東京湾要塞跡 千代ヶ崎砲台跡は明治28年の竣工で建設当初の姿を良好に残している。

本業務は、一般公開に向けて置型の史跡説明板の制作と設置、設置された侵入防止柵に取り付ける注意喚起等のサインの制作と設置、置型の場内誘導案内の制作と設置、便益施設の外壁に取り付ける利用案内の制作と設置を行うものである。

### 4 委託業務内容

#### (1) サイン作成

##### ア 個別仕様

各制作物の詳細は別紙一覧を参照のこと。

##### イ 共通仕様

①原稿支給、デザイン・レイアウトデータ作成、印刷、パネル加工、本体作成

②基本仕様

本体パネル：アルミ板、アルミ押出型材（フレーム）、コーナー樹脂製（フレーム）

支柱：ステンレス角パイプ焼付塗装（景観色）、コンクリート台座

印刷板面：アルミ複合板 t 3 + 静電プロット印刷同等品落書き防止フィルム貼り、  
カッティングシート貼り一部併用

##### ウ 解説パネル制作の特記事項

グラフィック資料は、史跡の正しい理解を助ける重要な資料となりうるものでなくてはならない。したがって、史跡の解説にあたる板面の原稿は学術的に十分耐え得るものであり、来館者に対してその情報、内容をビジュアル的に明確に伝え、理解されるものでなくてはならない。

このためこれらを踏まえたグラフィカルな板面デザイン及びレイアウトを提案し、監督員の承認を得るものとする。

①原稿等作成

- ・グラフィック制作について、原稿、それに伴う書体及びピクトグラム並びに図版・ロゴ作図・作画・制作に関するデザインは受託者が提案し、監督員が承認する。
- ・グラフィック制作に必要な文字原稿は、原則監督員が提供する。必ず、受領した文字原稿を一次資料として、グラフィック資料の制作意図を的確に把握したうえで、監督員の指示のもと使用原稿を作成すること。
- ・制作した原稿については、監督員の承認を得ること。

## ②書体等制作

- ・「ひらがな」「カタカナ」「ローマ字」「漢字」については必要に応じて)の書体は、監督員の指示のもと制作し、監督員の承認を受けること。

## ③割付図の作成

- ・上記の内容を含むグラフィック制作に関しては、監督員の指示に従い詳細割付構成図を作成し監督員の承認を得るものとする。
- ・この割付詳細図は、各原稿の割付位置、寸法、トリミング、書体、文字の大きさ等が記されたものでなくてはならない。

## ④版下原稿の作成

- ・版下原稿は、詳細割付図に従い作成するものであり、作成した版下原稿については、十分な校正を行い、監督員の承認を得るものとする。また、この段階で色彩計画についても監督員の承認を得ること。

## ⑤原画・図版の作成

- ・原画、図版の作成においては、監督員と十分な打合せを持ち、作成意図を的確に把握し、寸法、構図、寸法、調子等をあらかじめ試作品または類似資料等で監督員に確認し、承認を得て作成にあたらなければならない。

## ⑥著作権処理

- ・展示資料＝解説・データ、図版、イラストレーション、使用写真等やこれらの複製物の使用範囲は、原則として本業務に基づき施工される施設内及び施設に係るメディア媒体（パンフレット、WEB等）とする。
- ・著作物の著作権等の借用に関わる著作者あるいは著作権者とのいっさいの手続き処理については、受託者が行う。市が支給したものについては、受託者が責任をもって預かり、制作段階で使用し終えた著作物あるいはその複製物は、速やかに市に返却すること。
- ・対象となる著作物（原版・原画）の著作権は、市に帰属する。なお、完成したグラフィックデータについては、市に納品すること。
- ・対象となる著作物（原版・原画）は、著作権法（18条～20条）著作者人格権に従い、納品後トラブルが生じないように、監督員は、その使用媒体、使用範囲等を著作者と協議すること。

## (2) 報告書の提出

業務終了後、制作した展示についての報告書を提出する。

提出部数は3部とし、各箇所を設置前と設置作業中、設置後の写真を添付すること。

### ア 留意事項

- ① 本業務による一切の成果物の権利は全て本市に帰属すること。
- ② 本業務による一切の成果物の電子データは、電子記憶媒体に保存して本市へ提供すること。

### イ 納品

- ① 納品場所は、教育委員会教育総務部生涯学習課（本庁舎1号館6階）とすること。

## (3) 全業務共通事項


### ア 実施

- ①業務を履行するにあたり法令及び本市の定める条例、規則等を遵守すること。
- ②業務上知り得た秘密を漏らさないこと。業務委託契約が終了した後も、また同様とする。
- ③本事業を履行するにあたり、第三者へ業務の一部を再委託する場合、その内容が分かるものを市に提出し、承諾を得ること。
- ④受託者の負担する経費は、全て当該委託料に含む。
- ⑤契約の履行または不履行により市または第三者に損害を及ぼしたときは、受託者がその損害を賠償しなければならない。
- ⑥資機材等の保管場所については、別途委託者と協議すること。
- ⑦その他、この仕様書に定めのない事項については、受託者は委託者と協議のうえ、決定するものとする。

国指定史跡東京湾要塞跡千代ヶ崎砲台跡説明施設業務委託 制作物一覧

No.	タイプ	設置方法	個数	サイズ		内容
				本体	板面	
1	E 誘導案内	置型	2	H1,400×H350×D250	W500×H200×D20×2枚	場内の誘導表示
			1	H1,400×H350×D250	W500×H200×D20×1枚	場内の誘導表示
2	F 注意・お願い	柵取付	17	—	W250×H250×D30	注意喚起等のサイン
3	利用案内	壁取付	1	—	W900×H900×D20	便益施設壁面設置、場内案内

# 整備計画平面図 S=1:600 (A3)

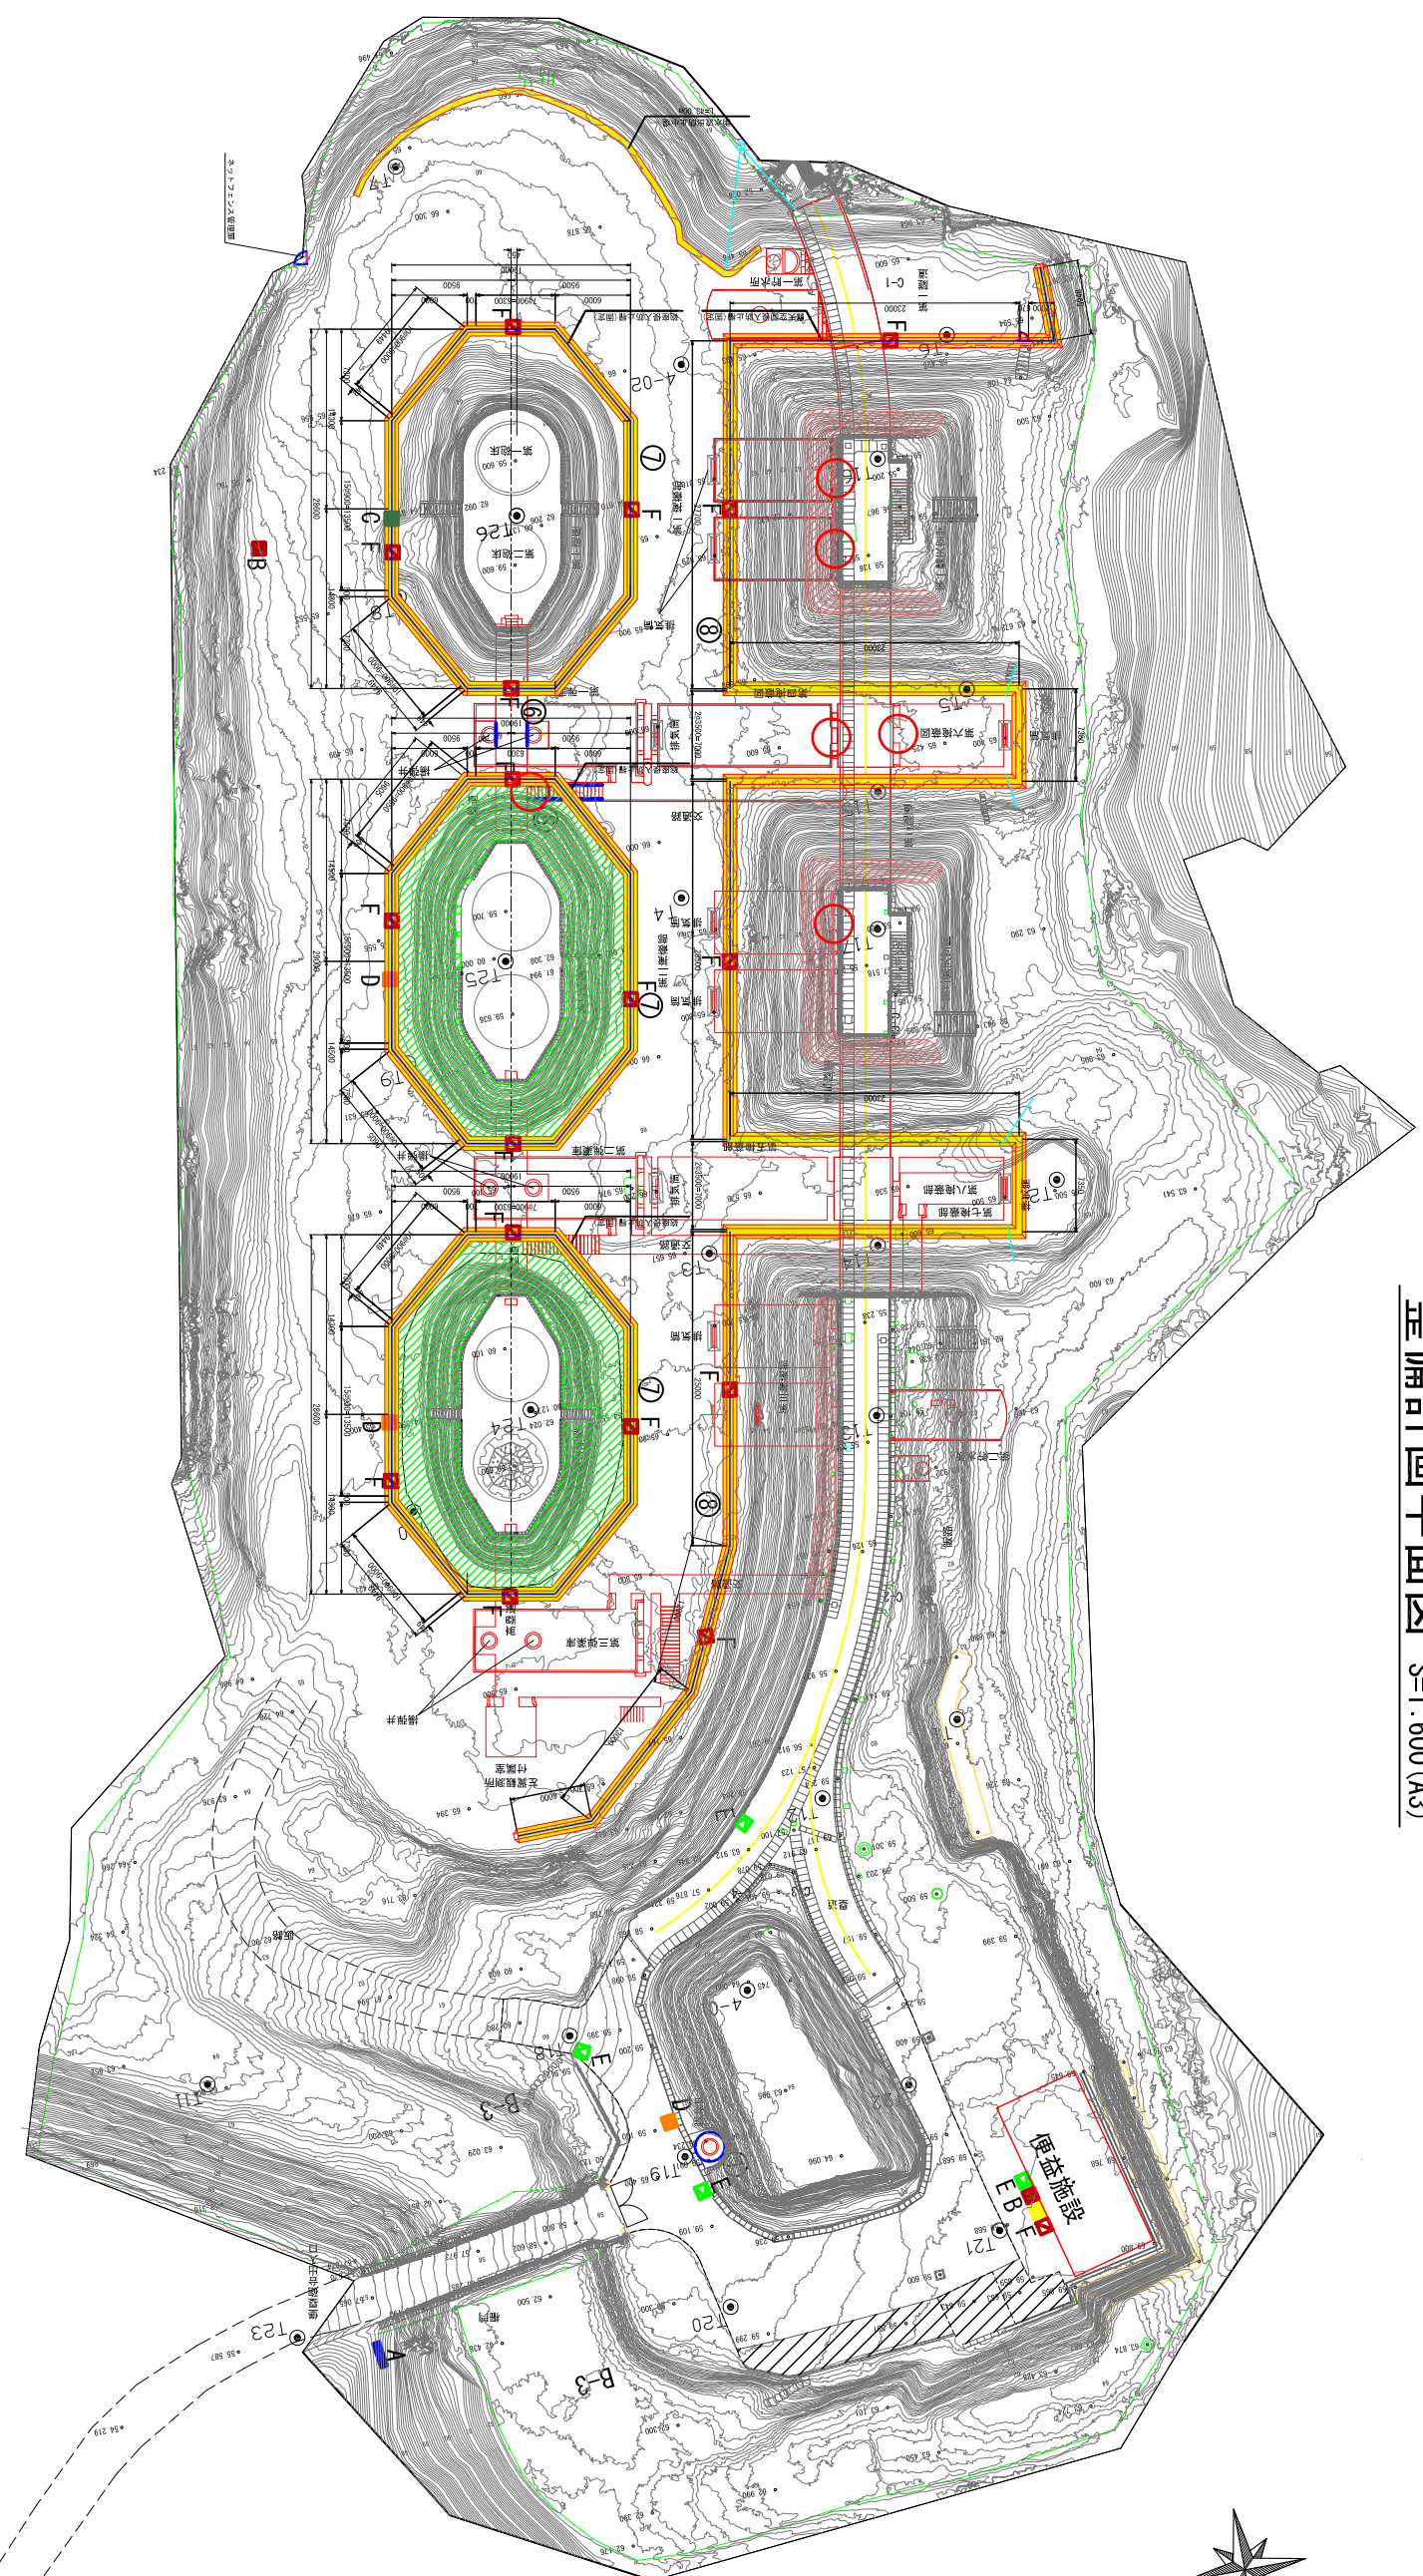


- 修景整備 (別途工事)**
  - 小堤 (張芝)
  - 法面保護 (張芝)
  - 流土除去 (張芝)
- 遺構表示 (別途工事)**
  - 土壁の表示
- 管理施設 (別途工事)**
  - 堀井戸転落防止蓋 (置型)
  - 階段手摺 (置型)
  - 揚弾井侵入防止柵 (置型)
  - 砲座侵入防止柵 (固定)
  - 露天空間侵入防止柵 (固定)
- 説明施設 (別途工事)**
  - 総合説明板

- 委託 (別途)**
  - 全体説明
  - 個別説明板
  - 名称板
  - 利用案内
  - 誘導案内
  - 注意・お願い
- 便益施設展示**
- 委託 (別途)**
  - 欠損部剥落防止


委託名	中納言町歴史遺跡 千代ヶ崎砲台跡 令和2年度整備工事 (説明施設・展示) 業務委託
施工場所	横須賀市西浦賀6-17-1ほか
図面名称	整備計画平面図
縮尺	1:600 (A3)
図面番号	S-1
横須賀市教育委員会	

F 注意・お願い  
欄・支柱は別途工事分

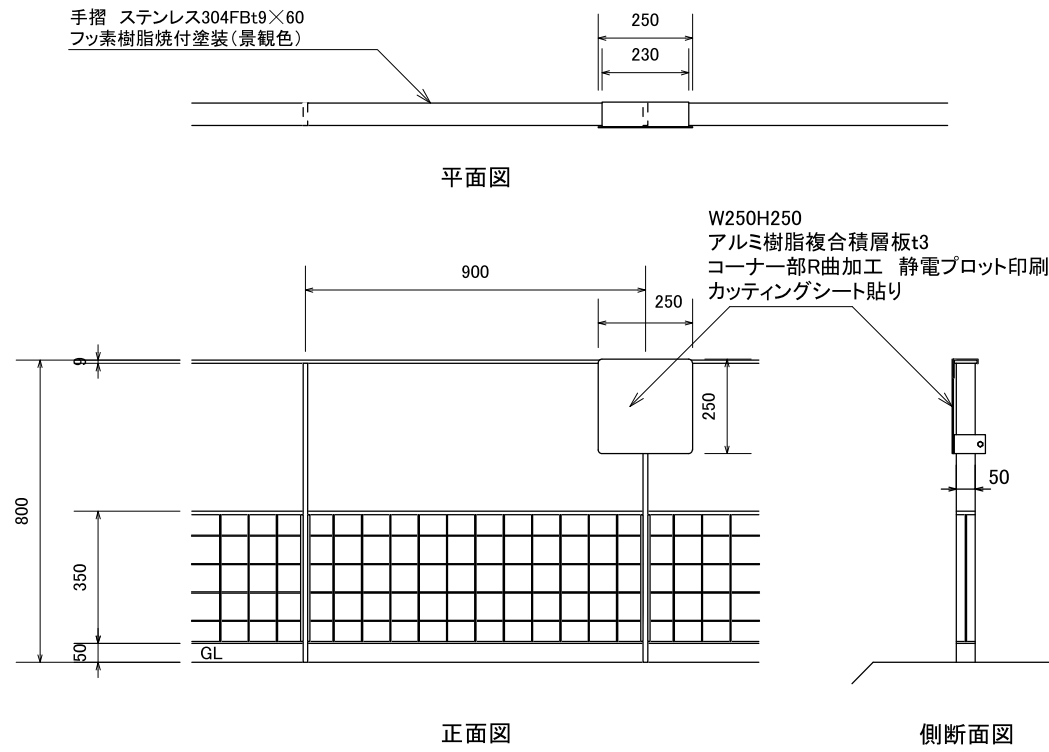


C 個別説明板(支柱取付)  
D 名称板(支柱取付)  
F 注意・お願い


Fタイプ:W250H250  
Cタイプ、Dタイプ:W300H300  
アルミ樹脂複合積層板t3  
コーナー部R曲加工 静電プロット印刷  
カットニングシート貼り

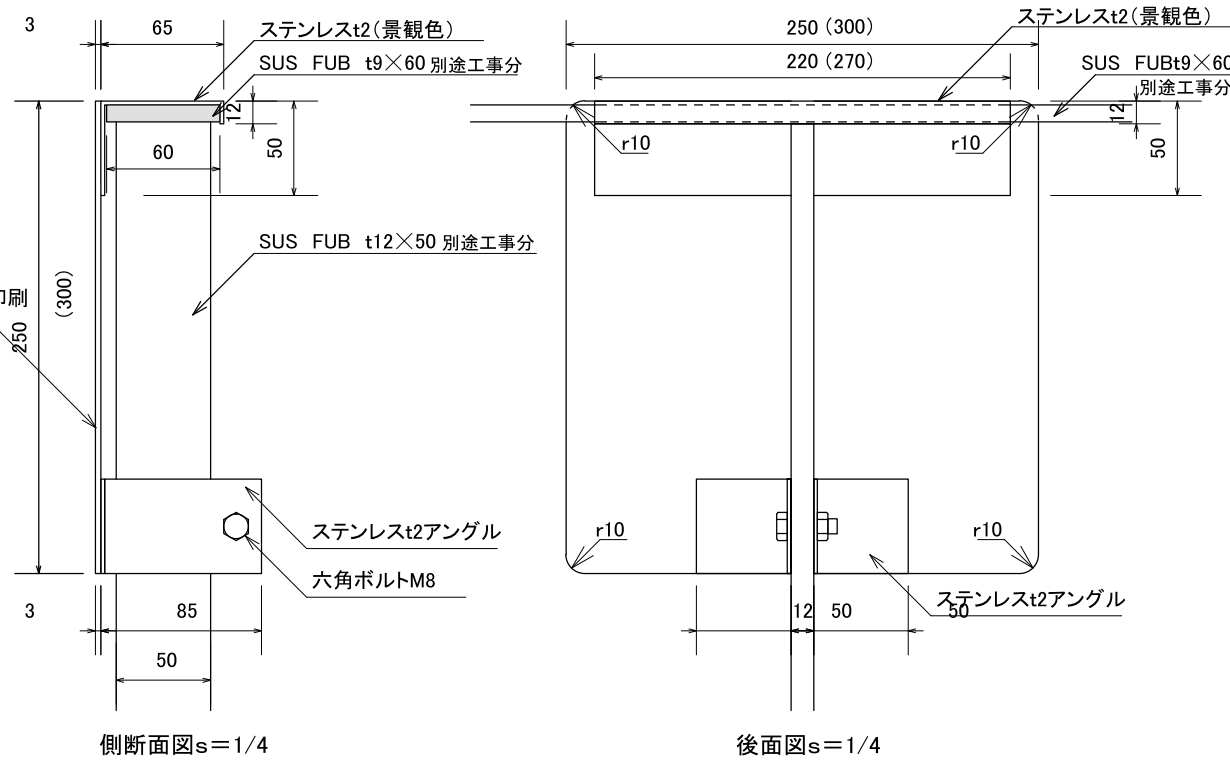

E 誘導案内

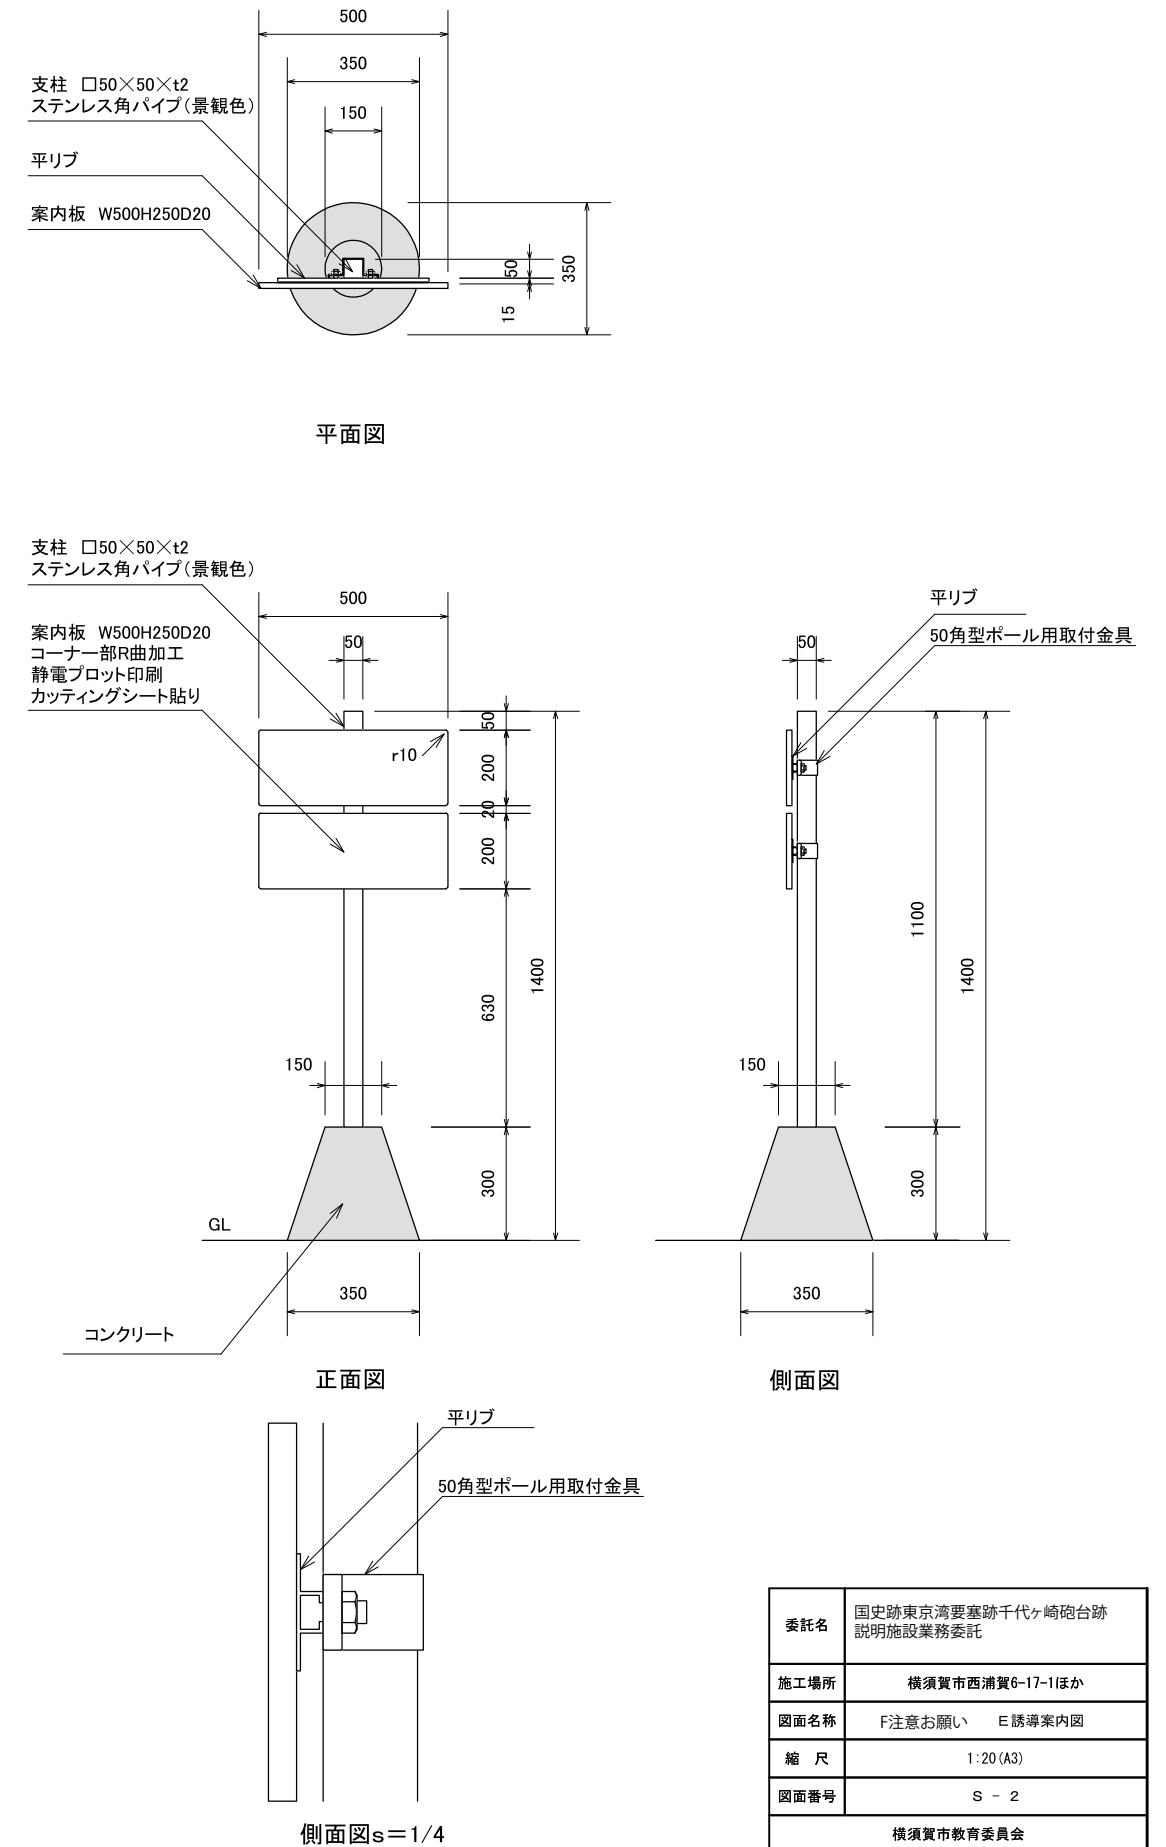

委託名	国史跡東京湾要塞跡千代ヶ崎砲台跡 説明施設業務委託
施工場所	横須賀市西浦賀6-17-1ほか
図面名称	F注意お願い E誘導案内図
縮尺	1:20 (A3)
図面番号	S - 2
横須賀市教育委員会	

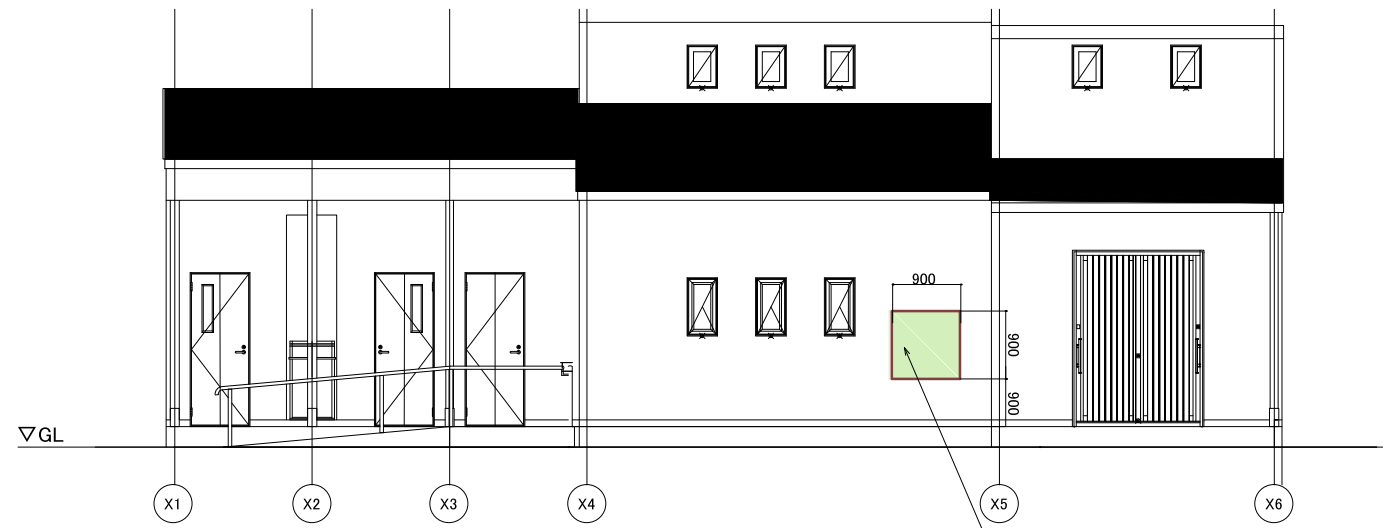

利用案内  
W900×H900×D20  
外壁直付け

東立面図

委託名	史跡東京湾要塞跡 千代ヶ崎砲台跡 説明施設業務委託
施工場所	横須賀市西浦賀6-17-1ほか
図面名称	便益施設図
縮尺	1:100(A3)
図面番号	S - 5
横須賀市教育委員会	