




横須賀市久里浜6丁目642番6 (久里浜公園内)

案内図

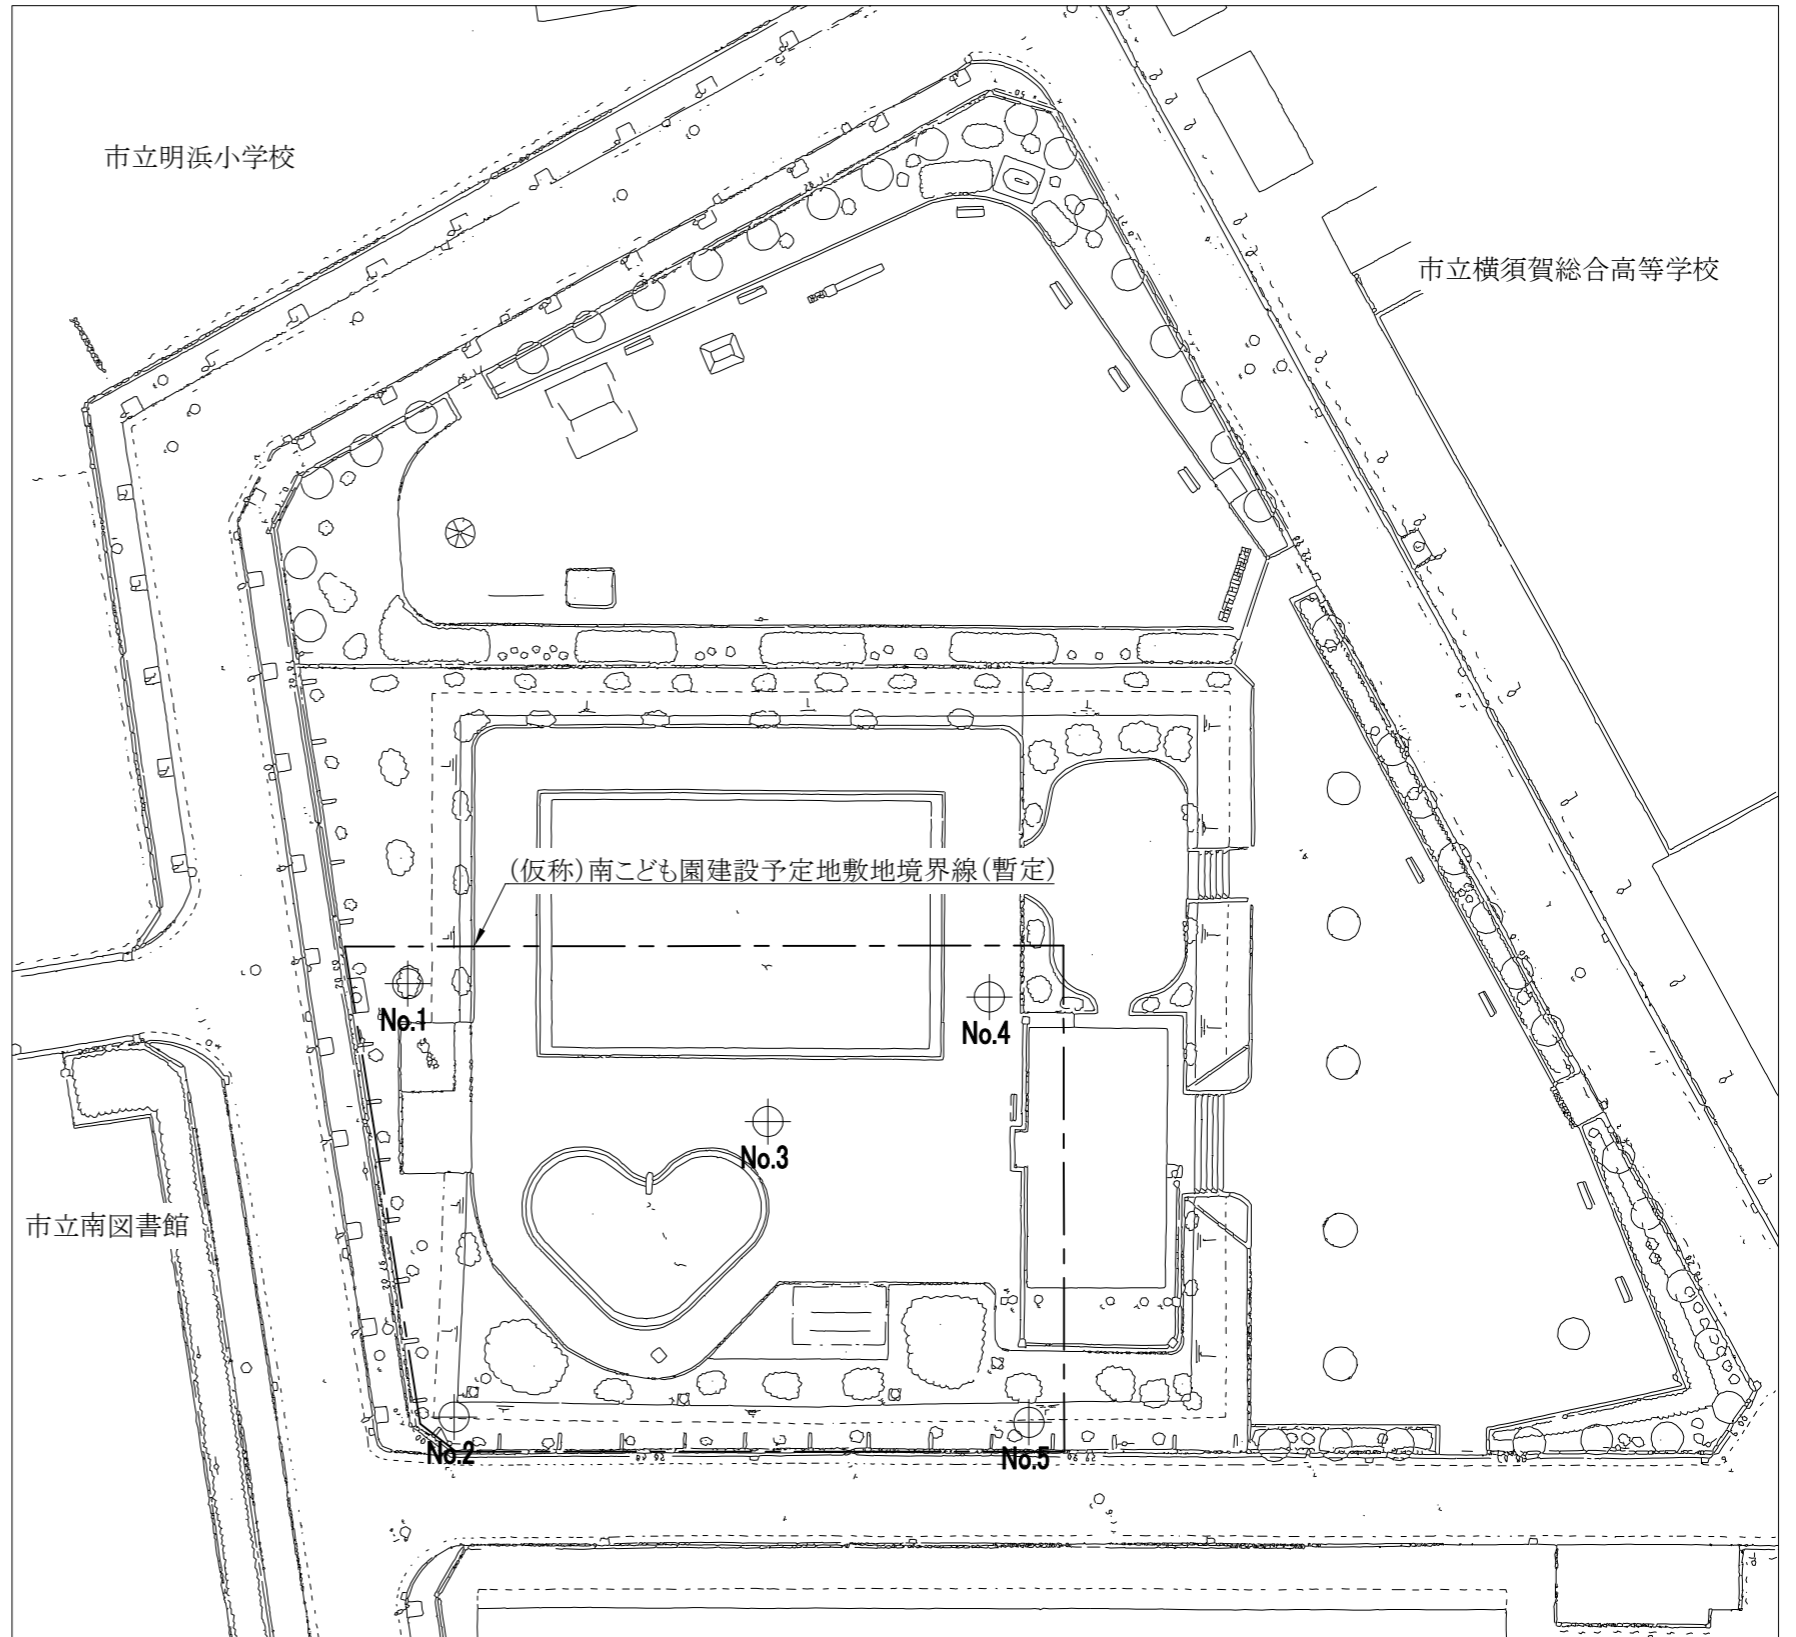

配置図 1/500

No. 3及びNo. 4はプールサイドのため、閉塞後は複層ビニル床シート（屋外プール用）にて復旧すること。

⊕ ボーリング箇所

工事名	(仮称)南こども園建設予定地地質調査業務委託			設計者資格氏名	級建築士登録第 号		課長	主査等	担当者	横須賀市 都市部 公共建築課
図面名称	案内図、配置図	図番	1/1	縮尺	1/500 (A3)	作図	令和3年9月 日			