

<一般委託>

令和4年横須賀市消防パレード会場設営業務委託(一般委託)仕様書

令和4年横須賀市消防パレード会場設営業務委託に基づく内容は、本仕様書の定めるところによる。

1	目的	令和4年横須賀市消防パレード会場設営
2	履行期間	契約日から令和4年1月8日(土)
3	施行場所	横須賀中央大通り(県道26号 横須賀・三崎線)
4	業務内容	別添 令和4年横須賀市消防パレード会場設営 特記仕様書のとおり
5	特記事項	
6	関係法規	
7	資格要件	本業務履行については、下記の資格を有すること。 (1)警備にあたっては、警備業法に基づく警備業の認定を受けていること。 (2)屋外広告物の表示又は設置にあたっては、横須賀市屋外広告物条例26条の3に規定する屋外広告業者登録簿に登録されていること又は、同条例第28条の6第8項に規定する特例屋外広告業者届出簿に記載があること。
8	契約方法	総価による業務委託契約(一般委託)
9	支払方法	委託料の支払いは、業務完了後一括払いとする。
10	その他事項	この仕様書に定めのない事項及び疑義を生じた場合は、別途協議するものとする。
11	監督員 連絡先	横須賀市消防局総務課 鈴木 優作 046-821-6454

<指示又は希望事項>

グリーン 物品購入 及び 環境配慮 関係	<p>・この業務を施行するにあたって、仕様書でグリーン物品購入の指示がある場合は、横須賀市グリーン購入基本方針及び調達方針に基づく環境物品等を納入すること。また、仕様書で特に指示がない場合で委託代金に物品等の購入経費が含まれている場合は、できるだけこの方針に基づく環境物品等の調達をお願いします。 (上記方針については、本市のホームページ「よこすかのグリーン購入」参照)</p> <p>・本市は、独自の環境マネジメントシステム(YES)により事務事業の環境負荷低減に努めているので、受託者においてもできる限り環境に配慮して業務を執行するようお願いいたします。</p>
----------------------------------	---

令和4年横須賀市消防パレード会場設営業務委託 特記仕様書

1 業務委託名

令和4年横須賀市消防パレード会場設営業務委託

2 施行場所

横須賀中央大通り（県道26号 横須賀・三崎線）

3 履行期間

契約日～令和4年1月8日（土）

※雨天決行、荒天中止 また、新型コロナウイルス感染症の影響により中止の場合あり。

※消防パレードは1月8日 10:30～11:10

4 会場設営

(1) 会場設営開始は、1月8日（土）から行うこと。

(2) 全体の設営は、1月8日（土）9:30までに完了すること。

(3) パレード1月8日（土）終了後（11時10分終了予定）同日中に撤収し、完全復旧すること。

※ 会場設営時、県道は通行止めとなっていないため、周囲の状況等をよく確認し、安全管理に十分配慮すること。また、車両等で資機材を搬入する場合、バス及び一般車両の通行障害にならないよう配慮すること。

5 業務内容（会場の設営・撤収）

(1) Yデッキ

① 横断幕の設置

W7000×H700 ターポリン

(2) 演台

① 演台 白 横須賀市章入り（赤字）

② 平台 1,800×1,800 ターポリンシート及びカーペット（赤）

(3) 来賓席

① テント 2,700×3,600×H2,000 4張

② 折りたたみ椅子32脚（白座布団付き）

③ パンチカーペット（16,000×3,000）

④ 周囲にプラチェーン

※別添 来賓席図面参照。

(4) 本部席

① テント 2,700×3,600×H2,000 1張

② 折りたたみ椅子6脚

③ テーブル 1,800×450

(5) 音響設備

① 音響設備オペレーター付き

マイク（有線）3本、ワイヤレス3本、トランペット10個

② 発電機（音響設備を十分使用できる容量とする）

(6) 音楽隊控室

① テント 2,700×3,600×H2,000 横幕あり 2張


- (7) 各種看板等（枚数等については別添 資機材一覧、看板図面及び看板設置場所参照）
各種看板等は、12月8日までに設置を完了すること。
※新型コロナウイルスの感染拡大が広がっている場合は、設置日時を延期することがある。
詳細は別途協議すること。
 - (8) カラーコーン
通行止めとなる箇所等へカラーコーン、コーンバーを設置すること。
※別添 資機材一覧のとおり
 - (9) 警備
警備員7名 9時30分から11時10分の間、交通誘導等の警備を行うこと。
- 6 その他
- (1) 設営する資機材は、別添資機材一覧のとおりとし、全て受託者が用意すること。
 - (2) 音響設備は、気象状況等の悪影響を受けず、良好な状態を確保すること。
 - (3) 設営物品は、強風等により転倒しないように措置を講ずること。
 - (4) 撤収にあつては、設置に使用した各種資機材等が残る事のないようにすべて原形に復すること。
 - (5) 来賓席及び本部席のテントについては雨天時のみ設置。荒天等により行事の中止を決定した場合は、決定しだい受託者に連絡するものとする。
 - (6) 細部については、消防局総務課と十分協議して実施すること。

《 連絡先 横須賀市消防局総務課 鈴木・佐藤 046 - 821 - 6454 》

資機材一覧

項目	資機材	数量	備考
横断幕			
	W7,000mm×H700mm	1	ターポリン
演台	白	1	
	赤文字(横須賀市章 300mm×300mm)	1	
	平台 1,800mm×1,800mm	1	
	グレーターポリンシート	1	平台
	パンチカーペット 赤	1	平台
来賓席			
	テント 2,700mm×3,600mm×H2,000mm	4	雨天時のみ
	折りたたみ椅子	32	白座布団付き
	カーペット 赤 16,000mm×3,000mm	1	
	パーテーションポール ロープ付き	20	別図 来賓席詳細図参照
本部席			
	テント 2,700mm×3,600mm×H2,000mm	1	雨天時のみ
	折りたたみ椅子	6	
	カーペット 赤 3,000mm×4,000mm	1	
	テーブル W1,800mm×D450mm	3	
音楽隊控室			
	テント 2,700mm×3,600mm×H2,000mm	2	横幕あり
音響設備			
	テント 1,800mm×2,700mm×H2,000mm	1	
	音響設備 オペレーター付	1	
	発電機 3KVA	2	消火器含む
	テーブル クロース付 屋外用 W1,800mm×D750mm	1	
	スタンドマイク(有線)	3	
	ワイヤレスマイク	3	
	トランペット	10	
看板			
	ステ看板 W400mm×H1,500mm 足300mm	27	お知らせ
	ステ看板 W400mm×H1,500mm 足300mm	3	交通規制実施中
	ステ看板 W400mm×H1,500mm 足300mm	1	右折禁止
	ステ看板 W400mm×H1,500mm 足300mm	1	営業中
	プラカード W400mm×H400mm	1	持ち手長さ1,800mm
	ステレンボード W600mm×H300mm	1	関係者テント
	ステレンボード W1,800mm×H300mm	1	受付
その他			
	カラーコーン 赤	100	
	コーンウェイト	100	
	コーンバー	100	
	誘導棒	60	
	各テントのウエイト30kg	8	

会場案内図

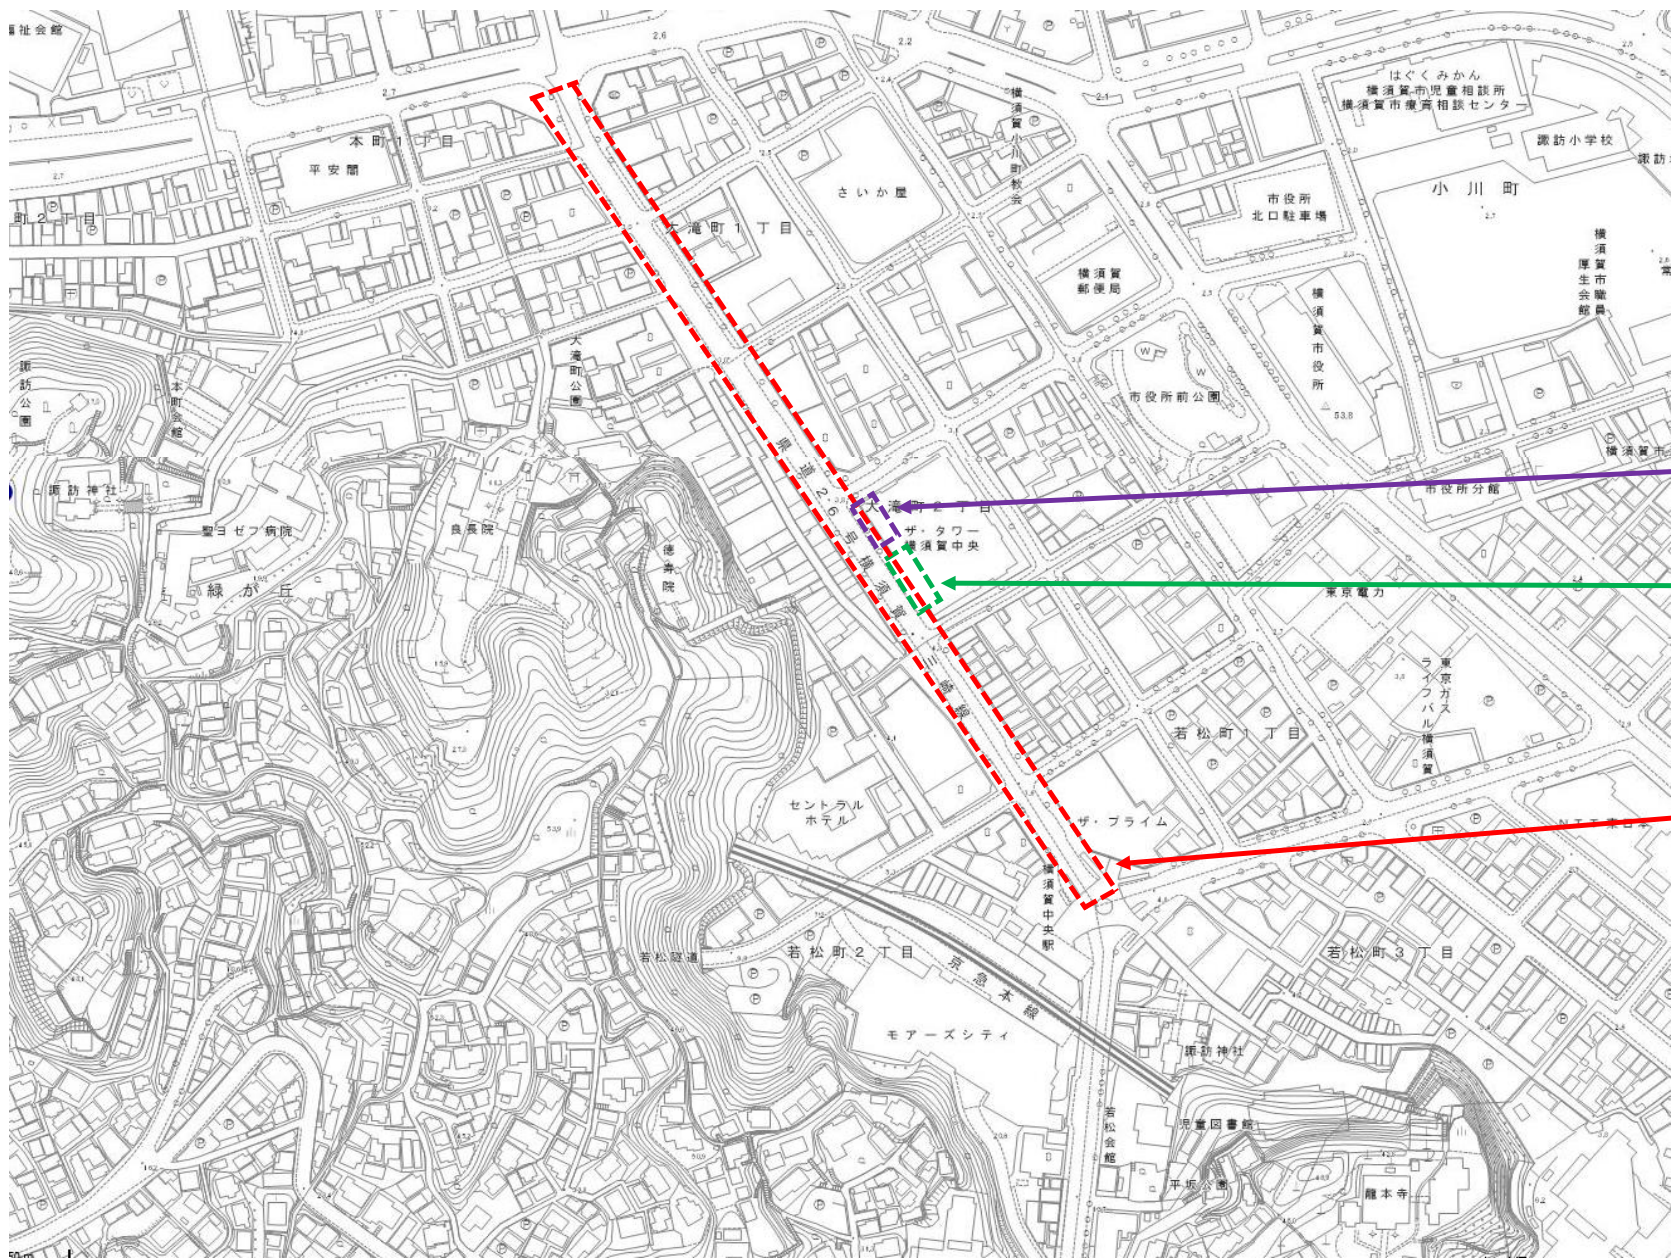


本部席

来賓席

パレード
実施区間

来賓席詳細図

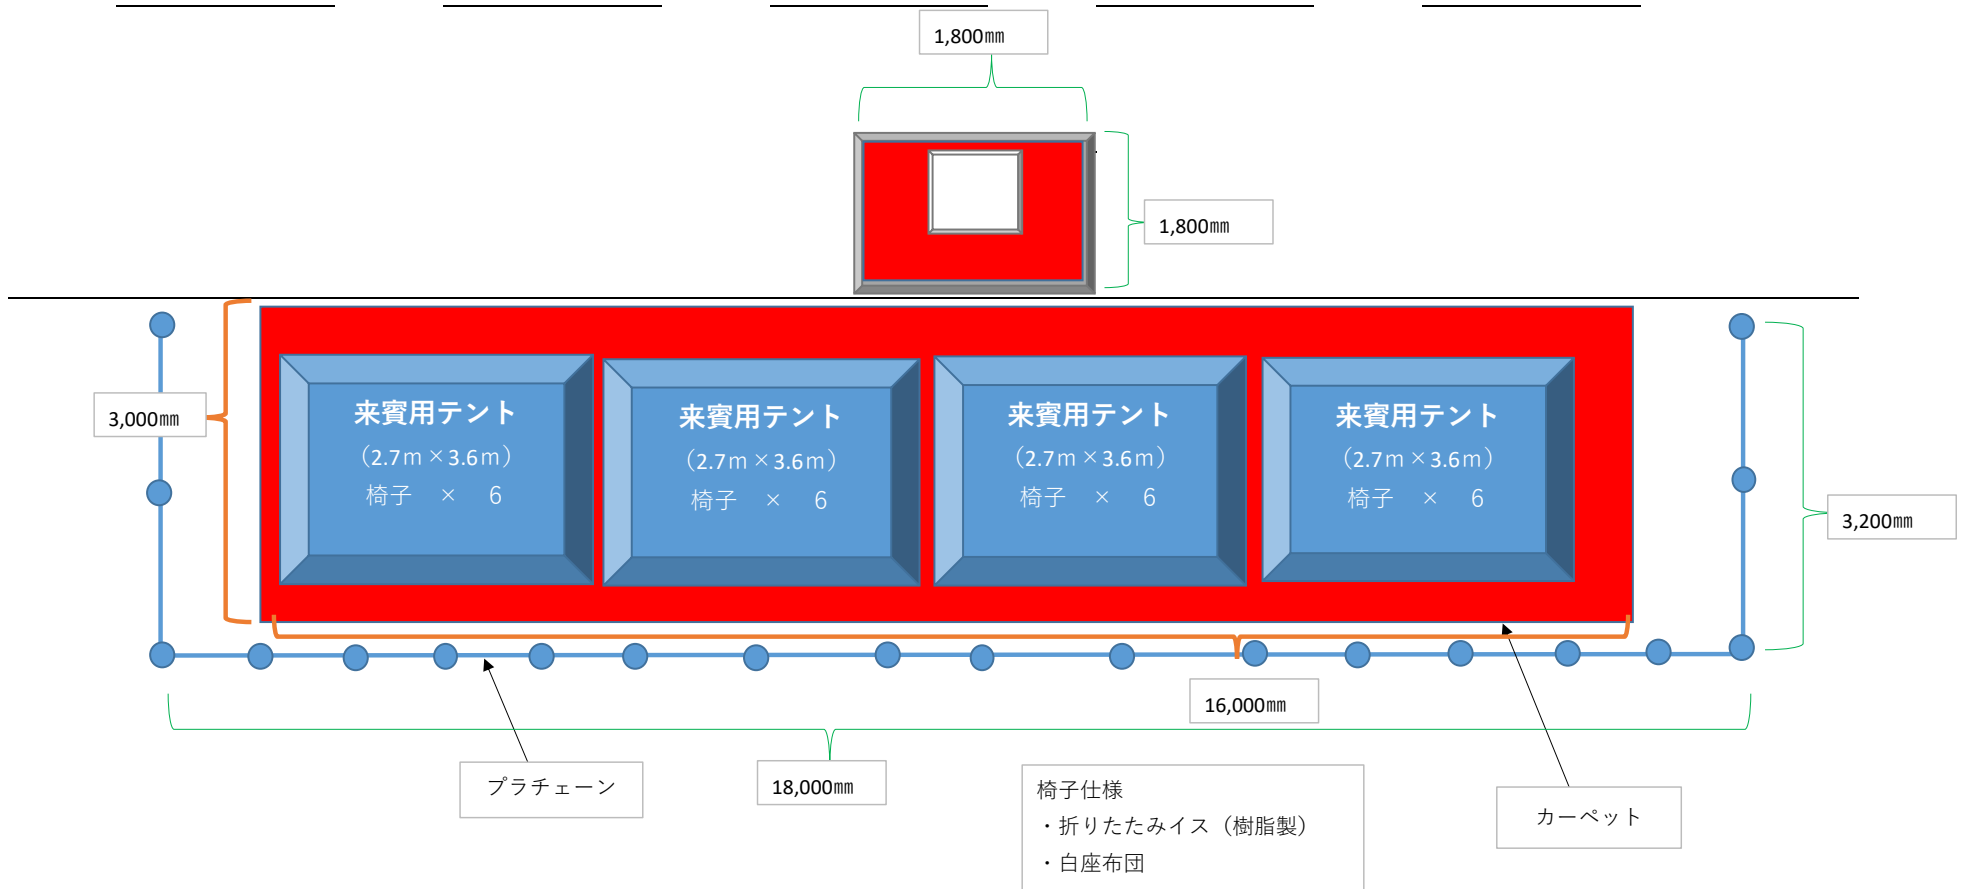


ステ看板×27

ステ看板×3

ステ看板×1

ステ看板×1

プラカード×1

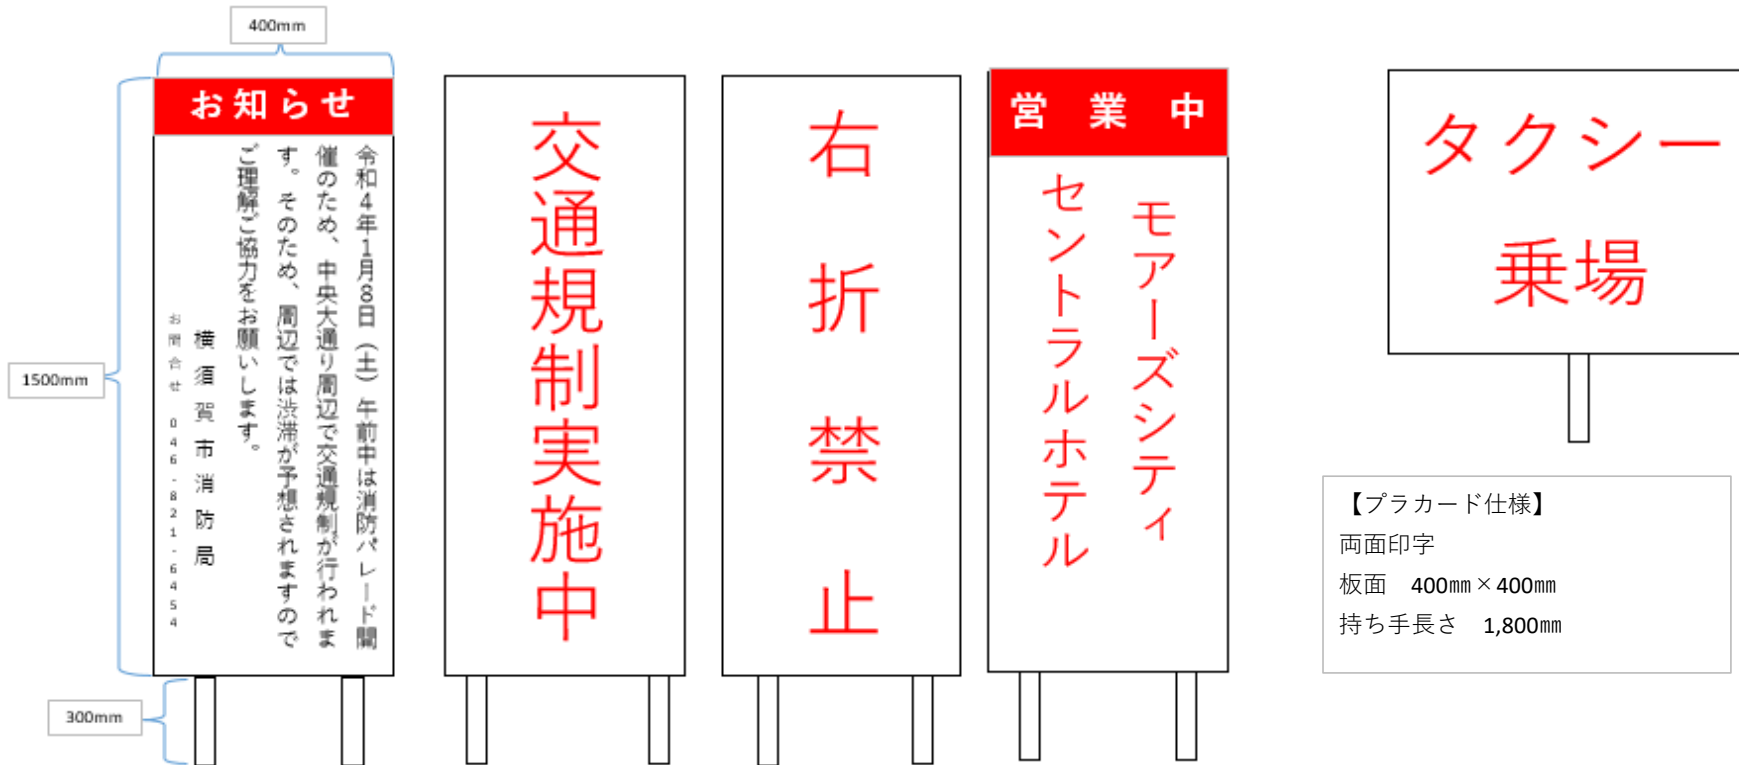

【プラカード仕様】
両面印字
板面 400mm×400mm
持ち手長さ 1,800mm

横断幕 W7,000×H700 ターボリン

YOKOSUKA消防パレード2022


スチレンボード看板 W1,800mm×H300mm

YOKOSUKA消防パレード2022
受 付

スチレンボード 600mm×300

関係者テント

看板設置図

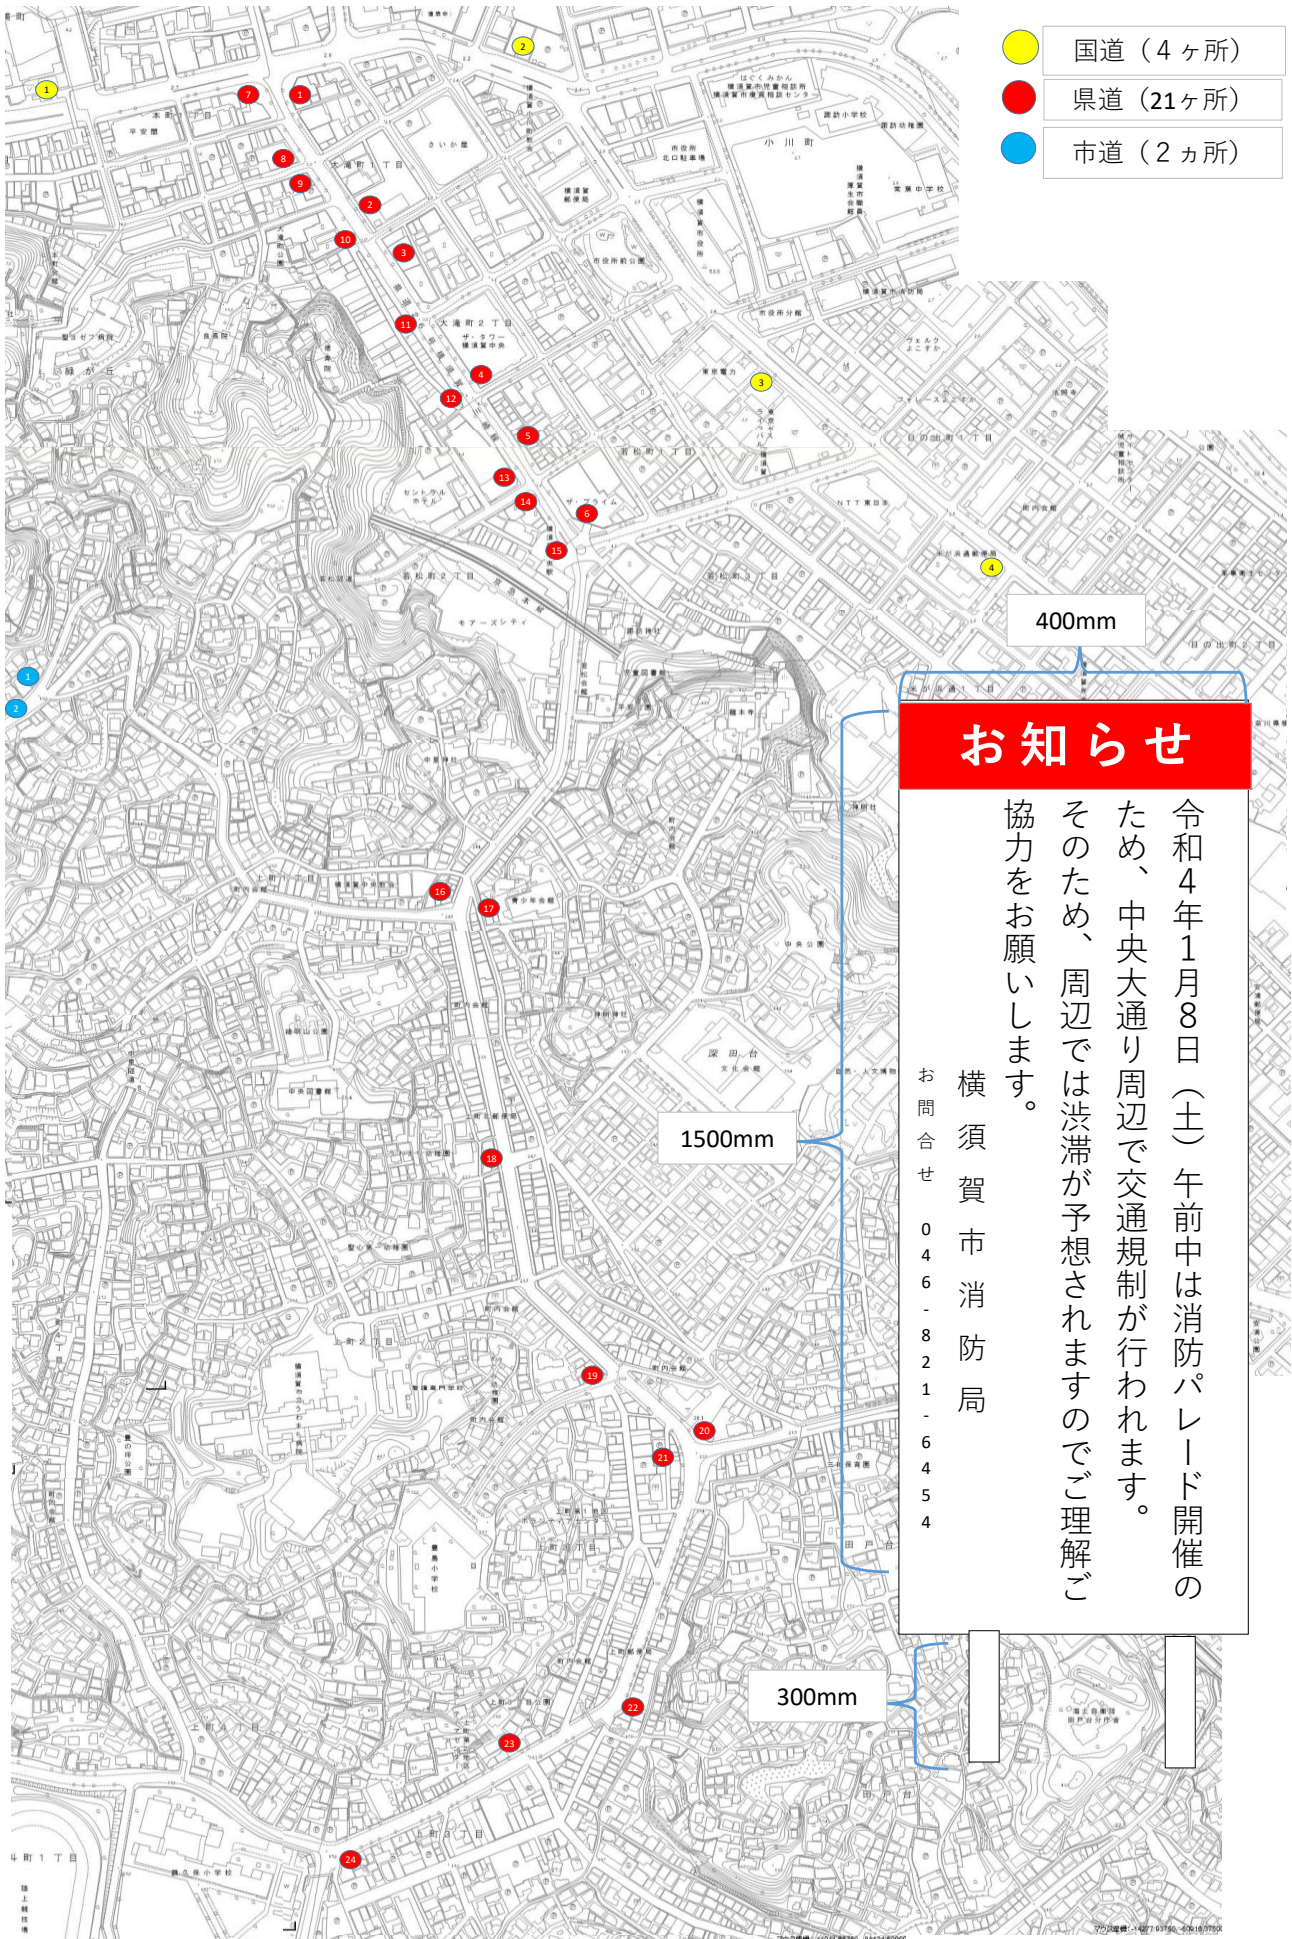

- 国道（4ヶ所）
- 県道（21ヶ所）
- 市道（2ヶ所）

お知らせ

令和4年1月8日（土）午前中は消防パレード開催のため、中央大通り周辺で交通規制が行われます。そのため、周辺では渋滞が予想されますのでご理解と協力をお願いします。

横須賀市消防局

お問合せ 046-821-6454

400mm

1500mm

300mm