
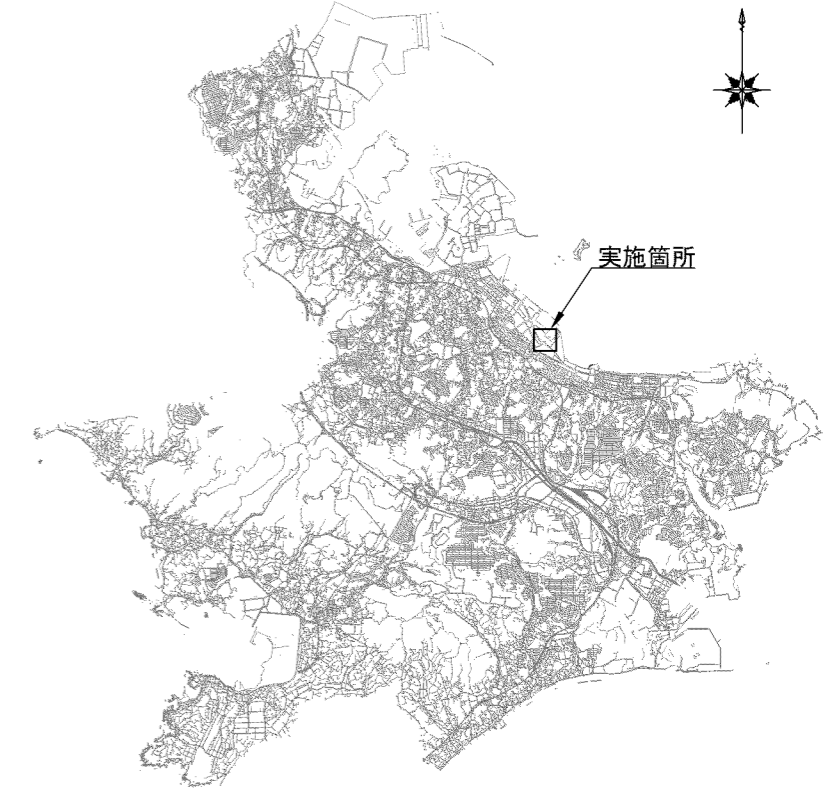


実施箇所図 S=1:2500

案内図 NO SCALE

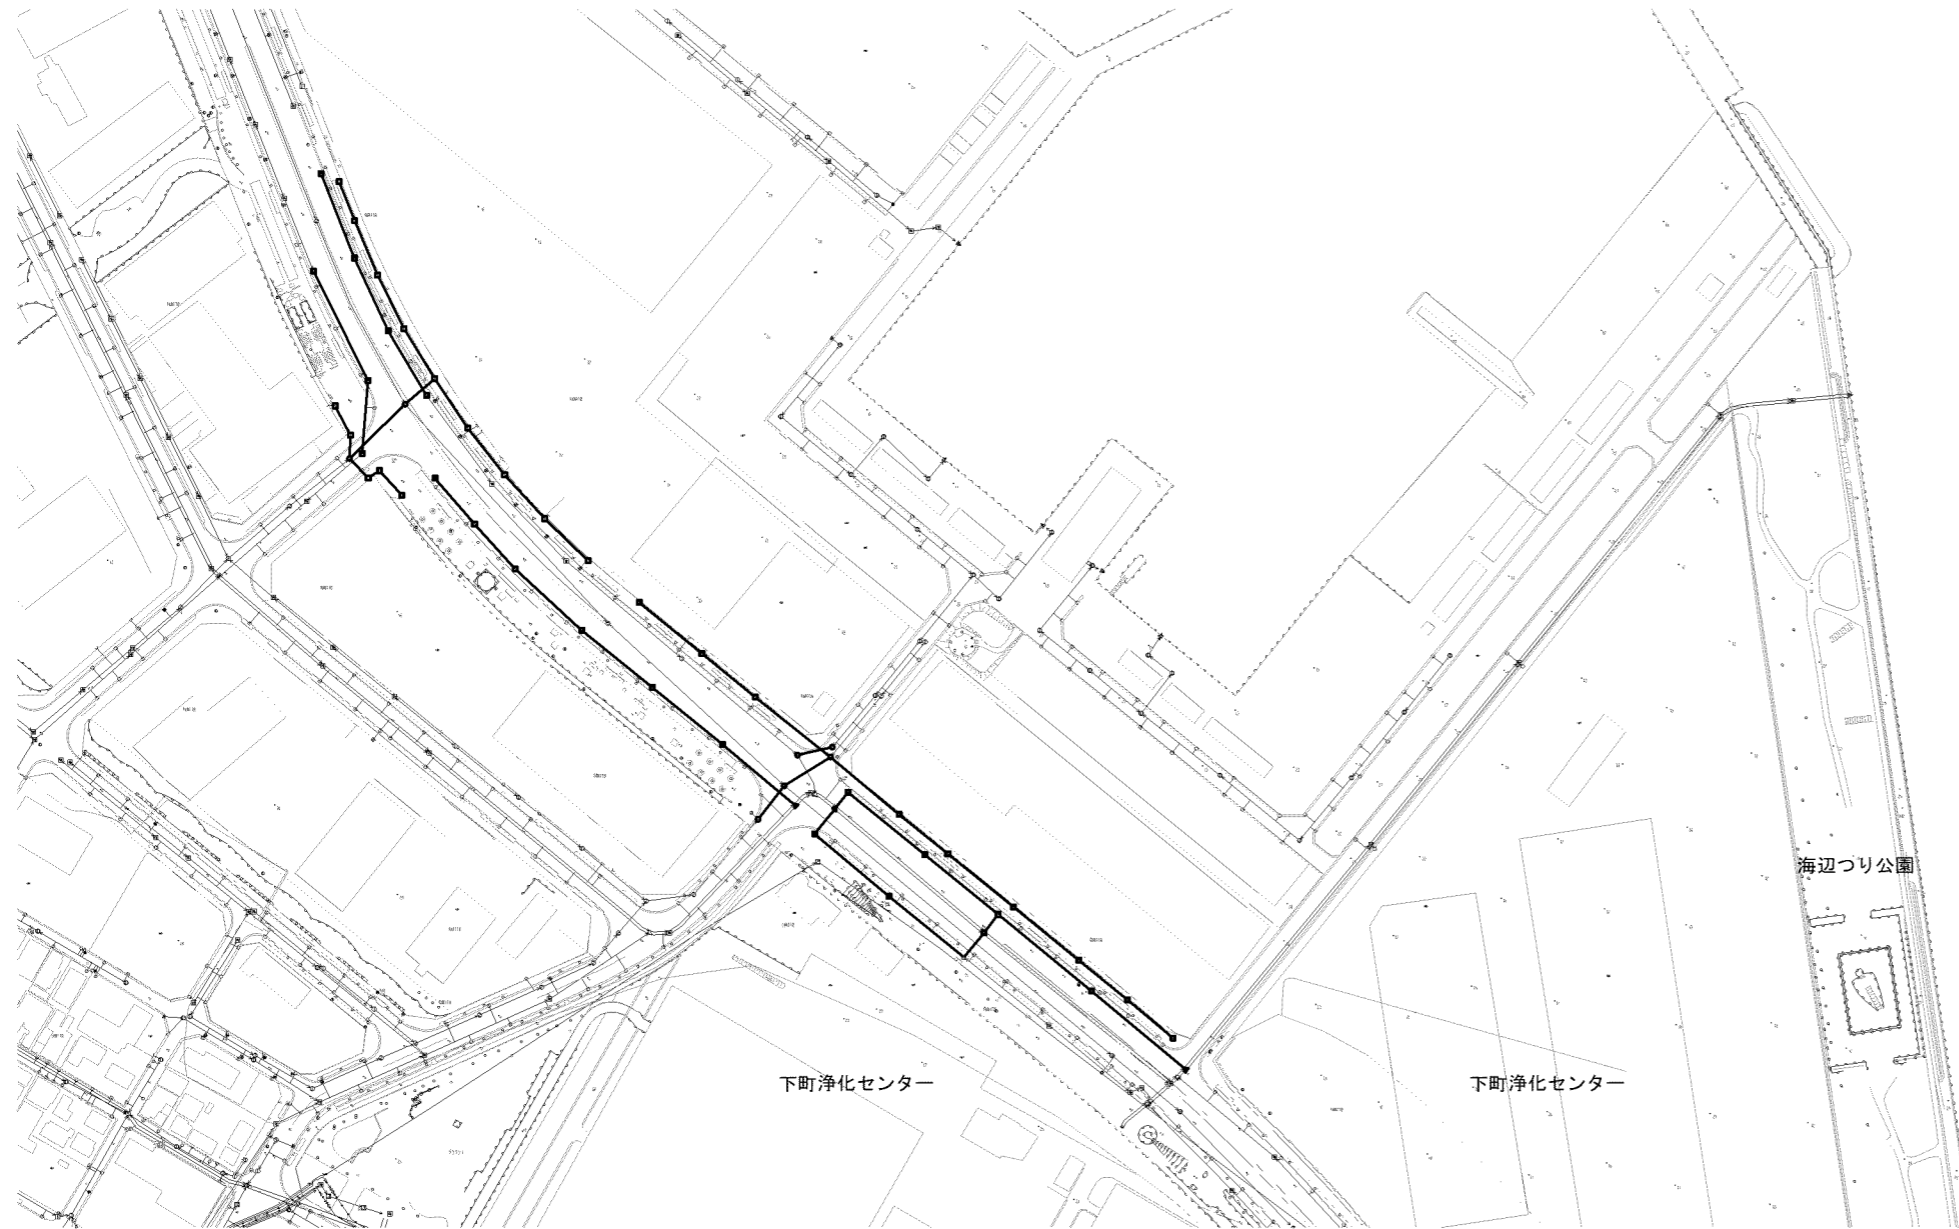

業務内容

[補助]

本管TV調査工 [800mm未満]	987 m
マンホール目視調査工	50 箇所
マンホール調査工	1 箇所
マンホール劣化状況調査工	3 箇所
管路施設耐震診断調査業務 [詳細診断] 雨水・汚水共	1038 m
特殊構造物耐震診断調査業務 [詳細診断]	1 箇所
管路施設耐震実施設計業務 [詳細設計]	462 m

施工場所

横須賀市平成町3丁目地内

横須賀市上下水道局

図名称	下町第1地区管渠耐震化診断 及び実施設計業務委託		
種別	案内図・実施箇所図		
縮尺	図示	図番号	1/1
製作年	令和4年4月 日		
課長	係長	担当者	設計者