

横須賀市夏島町 2 番56

案内図


調査位置 詳細な地点については監督員と協議の上決定すること。

その他 ベンチマーク位置は、監督員と協議の上決定すること。

現状、調査箇所は土間コンクリート舗装。

調査孔閉塞はセメントミルク充填程度とする。

⊕ ボーリング箇所

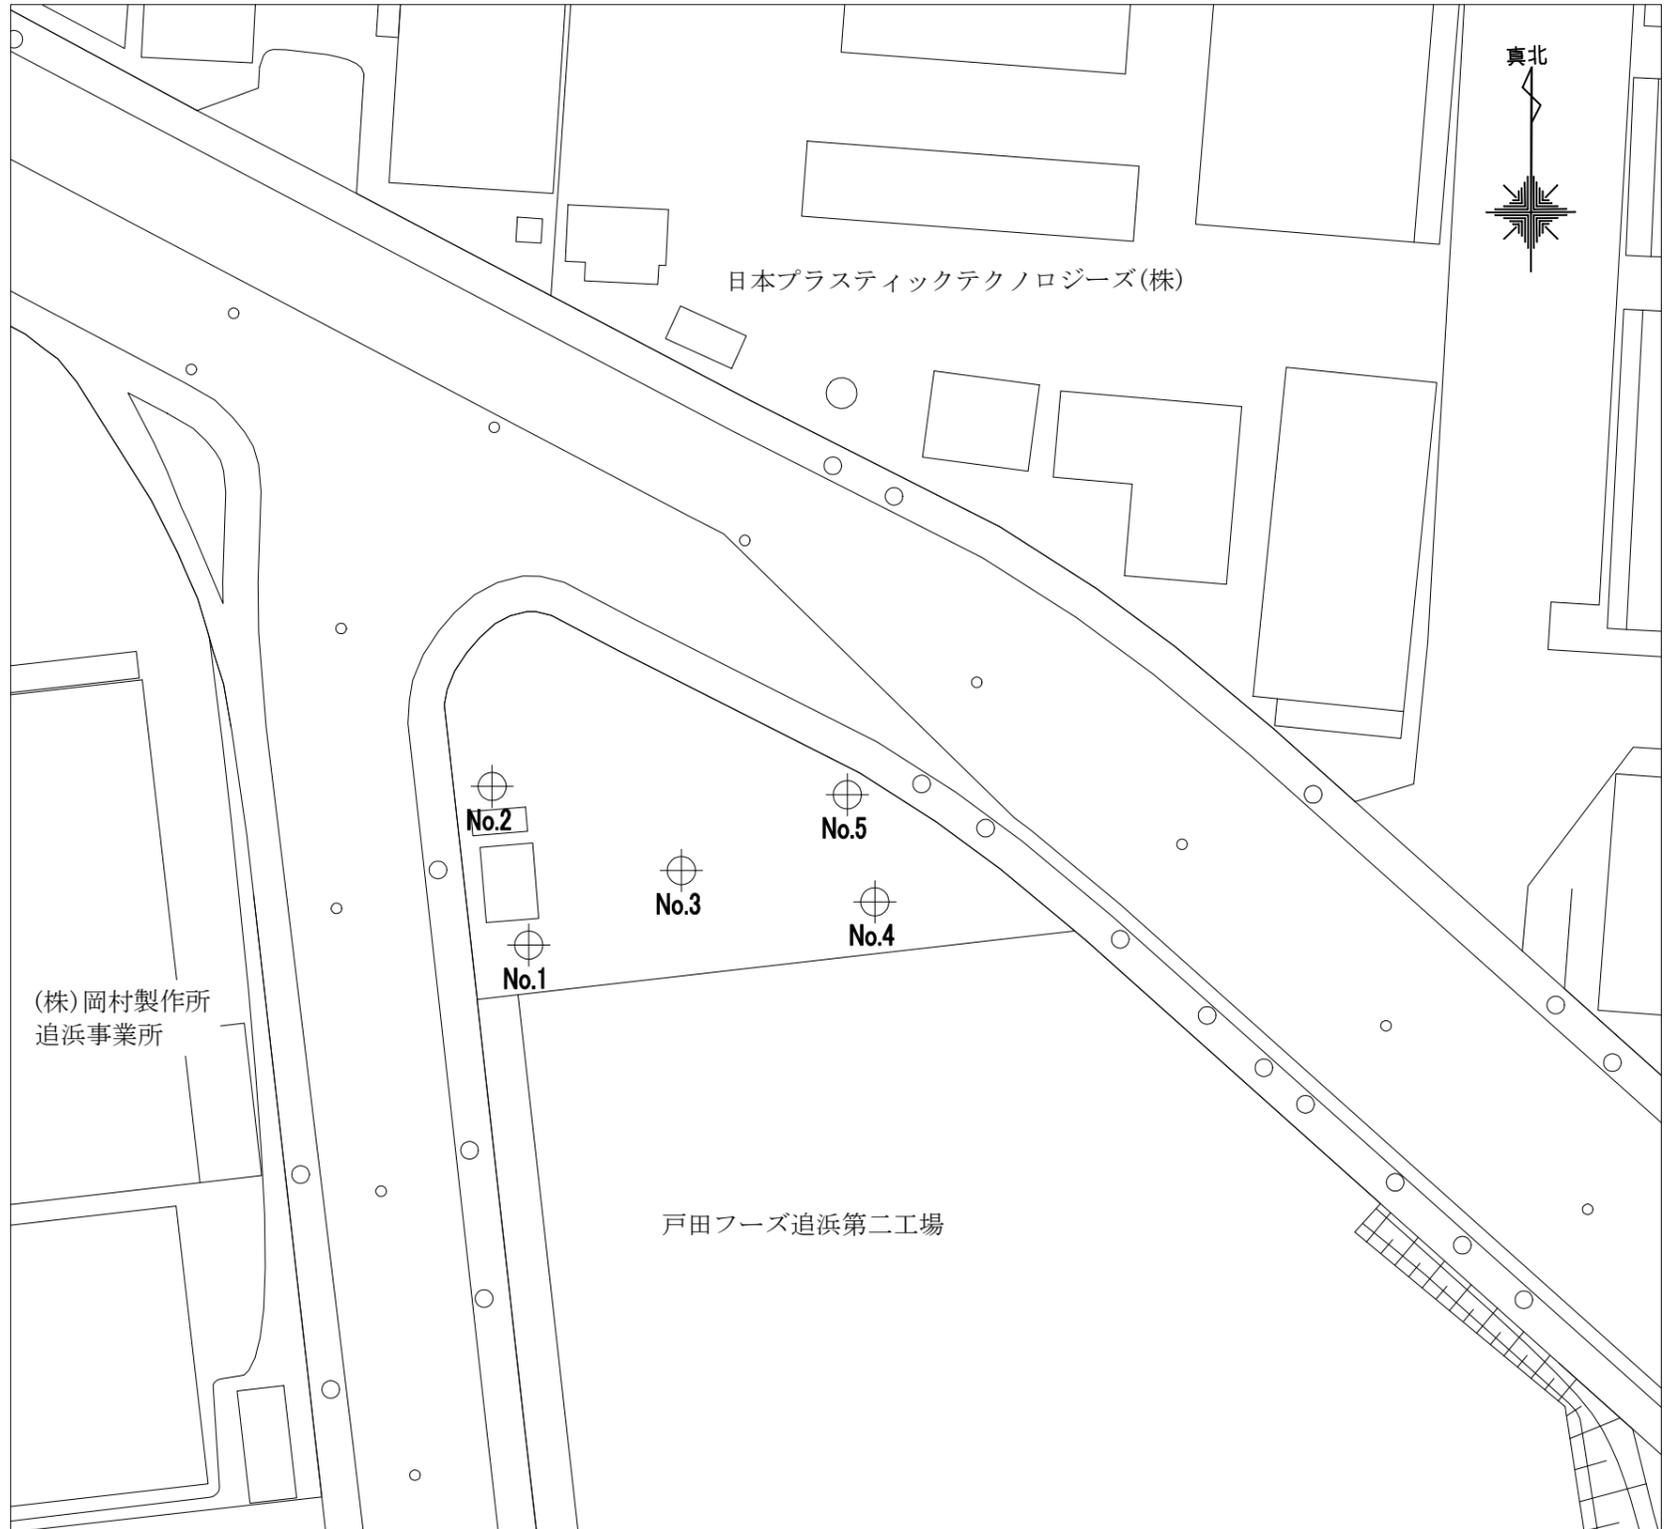

配置図 1/500

工事名	追浜出張所新築工事地質調査業務委託			設計者資格氏名	級建築士登録第 号		課長	主査等	担当者	横須賀市 都市部 公共建築課
図面名称	案内図、配置図	図番	1/1	縮尺	1/500 (A3)	作図	令和 4 年 5 月 日			