


案内図 S=1:2,500

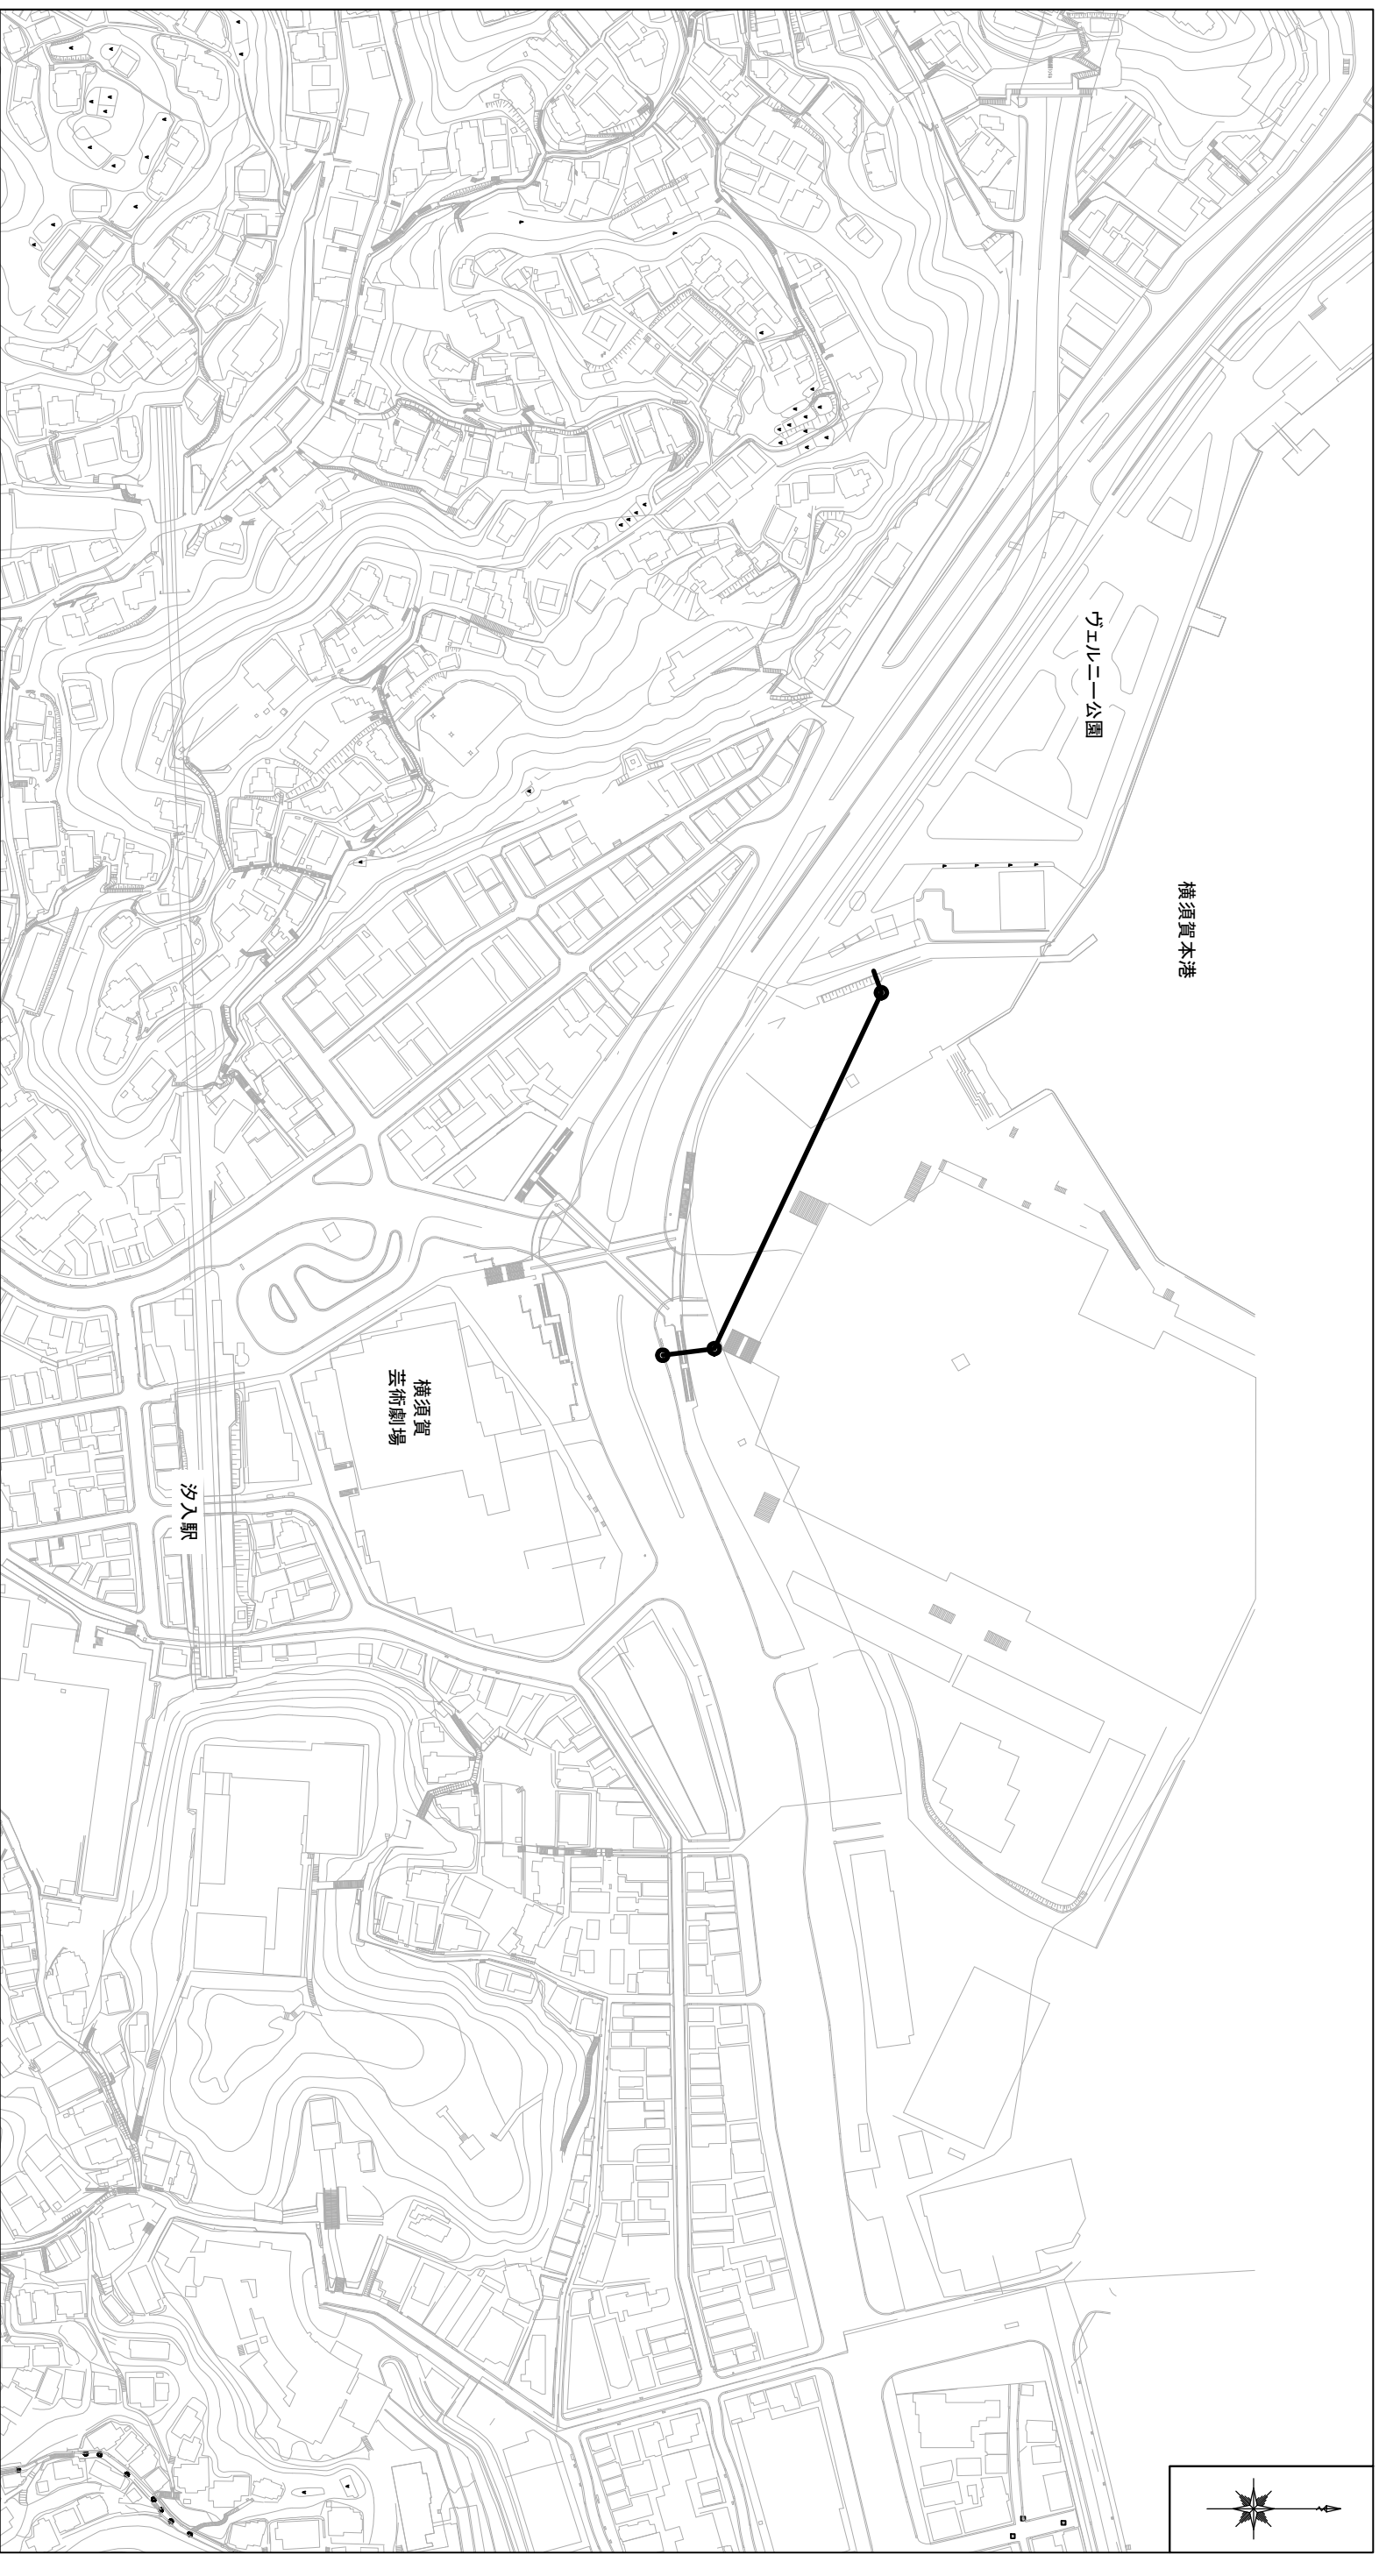

業務内容

(単独) 詳細設計 推進工法(刃口・小口径)

一式

業務場所

横須賀市本町3丁目27番地先

横須賀市上下水道局

図名	横須賀市上下水道局			
図種	若松排水区雨水排水施設実施設計業務委託			
図種別	案内図			
縮尺	図示	図番	図号	1/1
製年	令和4年5月			日
課長	係長	担当者	設計者	