



工事場所：横須賀市芦名3丁目1460番ほか

案内図

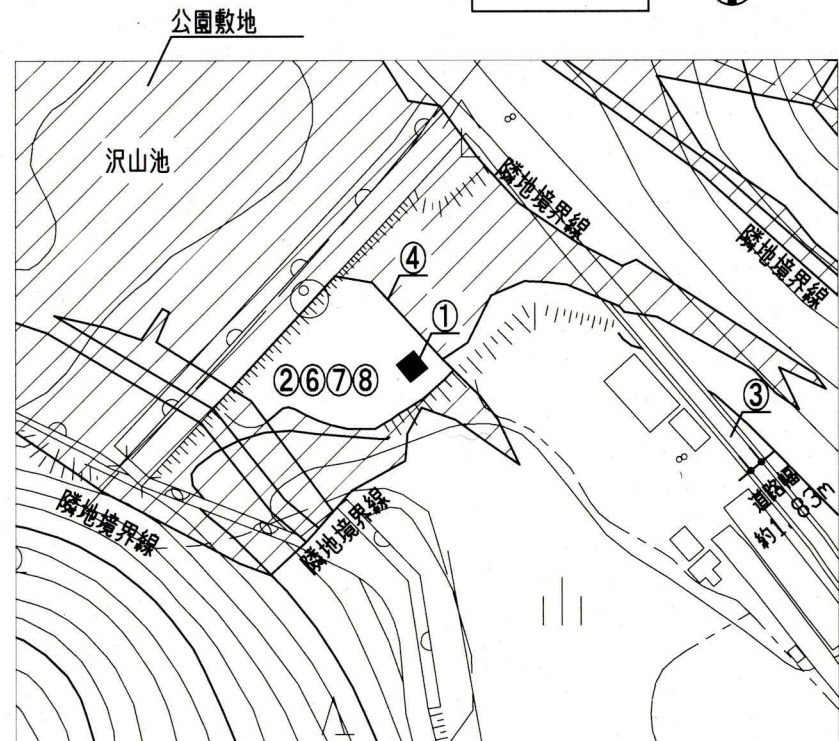

配置図 1/1000

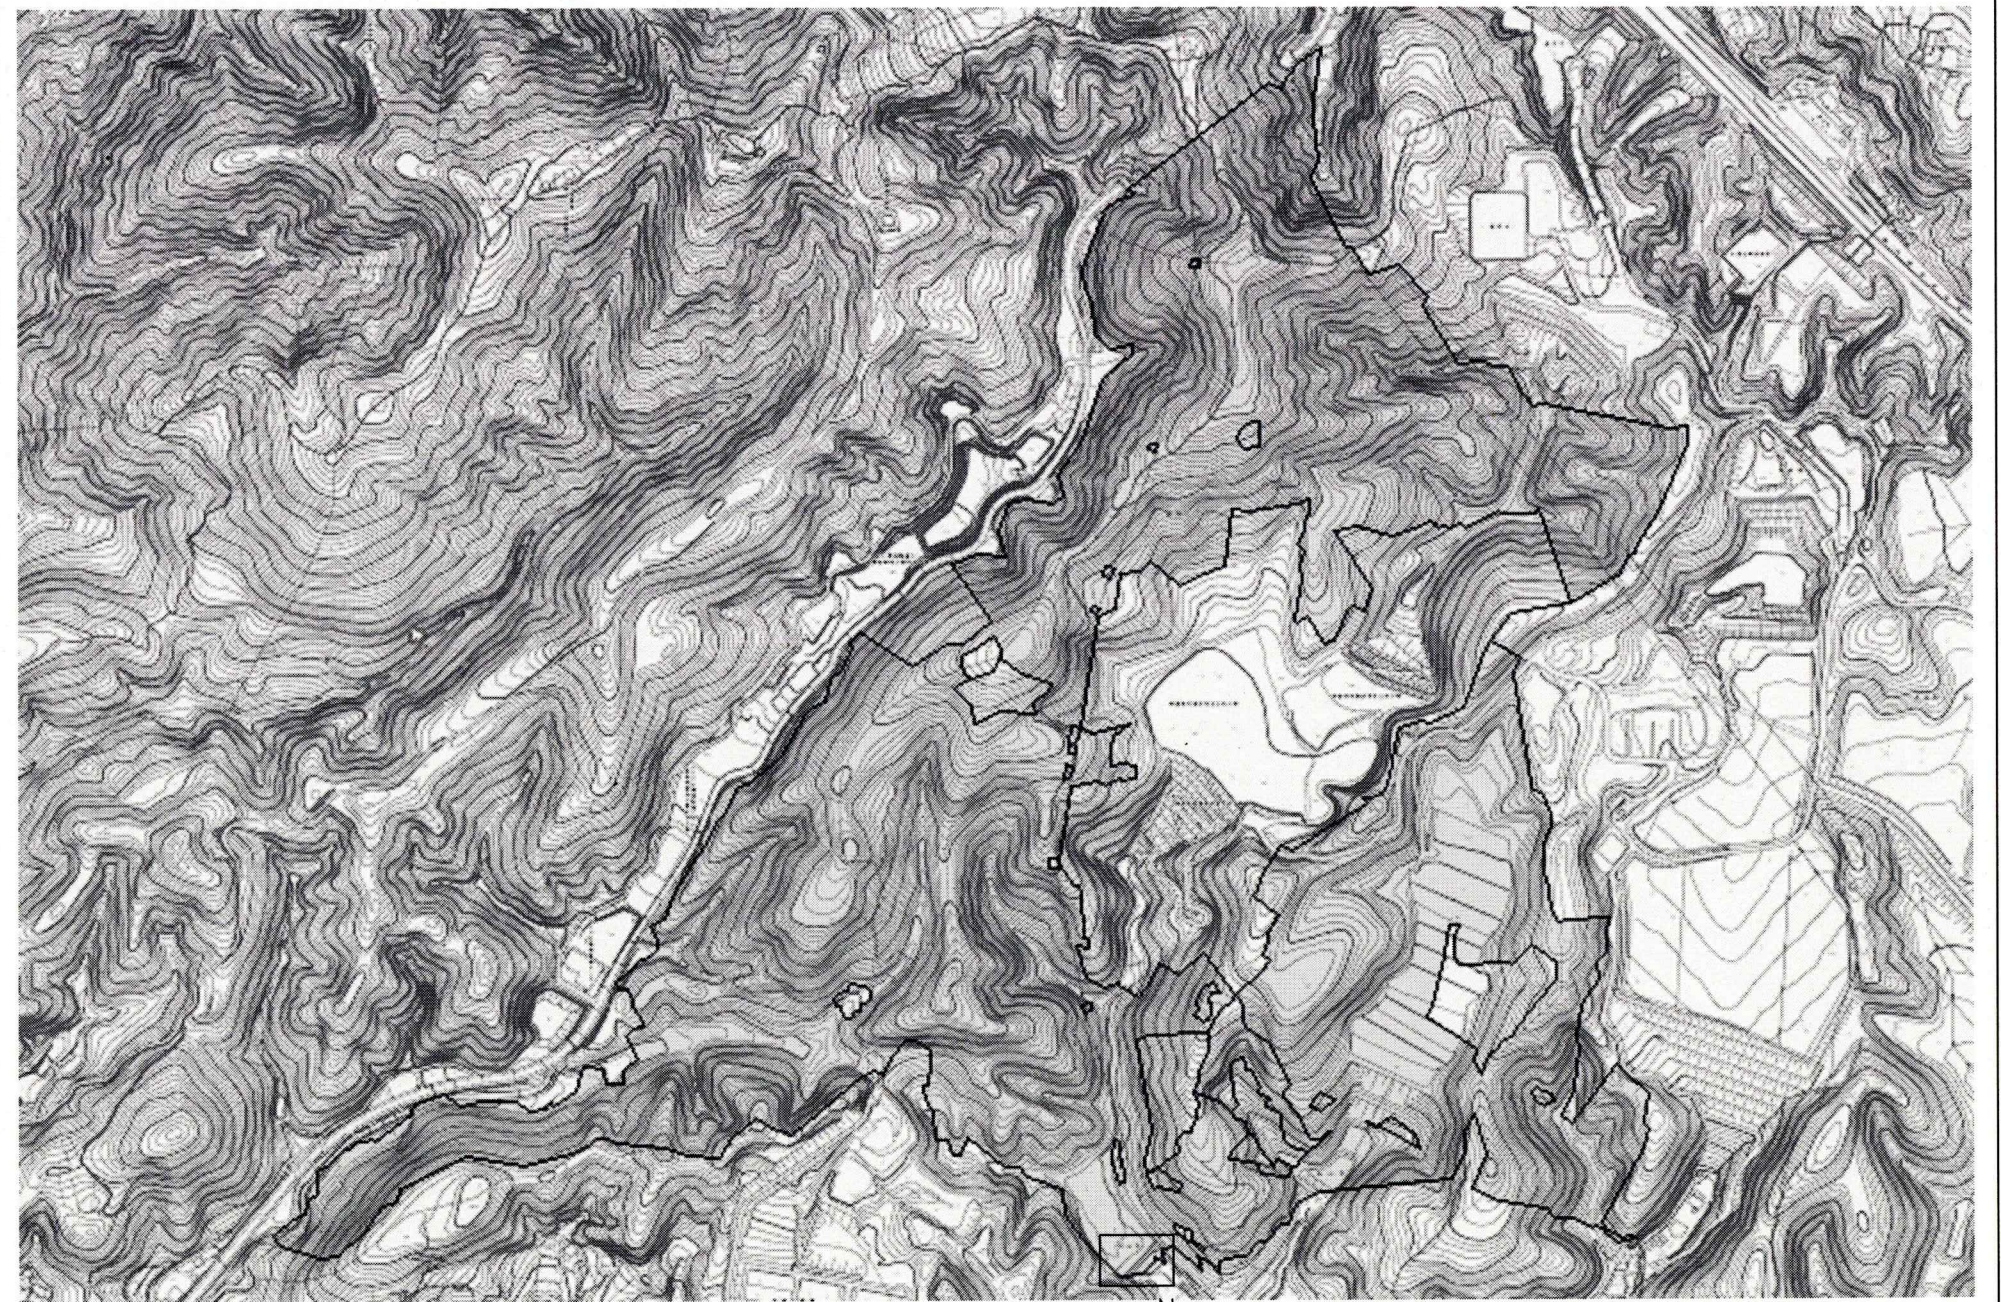

公園区域図

設計業務

- ①トイレ新築（設計・積算） 軽量鉄骨造平屋建て 延べ面積約10.0㎡ 大便器1個、小便器1個、手洗い1個
- ②外構設備
- ③建築基準法第43条の許可の手続き及びこれに付随する詳細協議
- ④敷地分割
- ⑤計画通知済み証の取得上記①～④について
- ⑥外構・その他撤去
- ⑦電気設備
- ⑧機械設備 浄化槽設置

工事名	沢山池トイレ新築工事設計業務委託			設計者資格 氏名	級建築士登録第 号		課長	主査等	担当者	横須賀市 都市部 公共建築課
図面名称	案内図、配置図、公園区域図	図番	1/1	縮尺	1/1000(A3)	作図	令和4年5月 日			